


Rețea de apă.
Plan. Scara 1:500

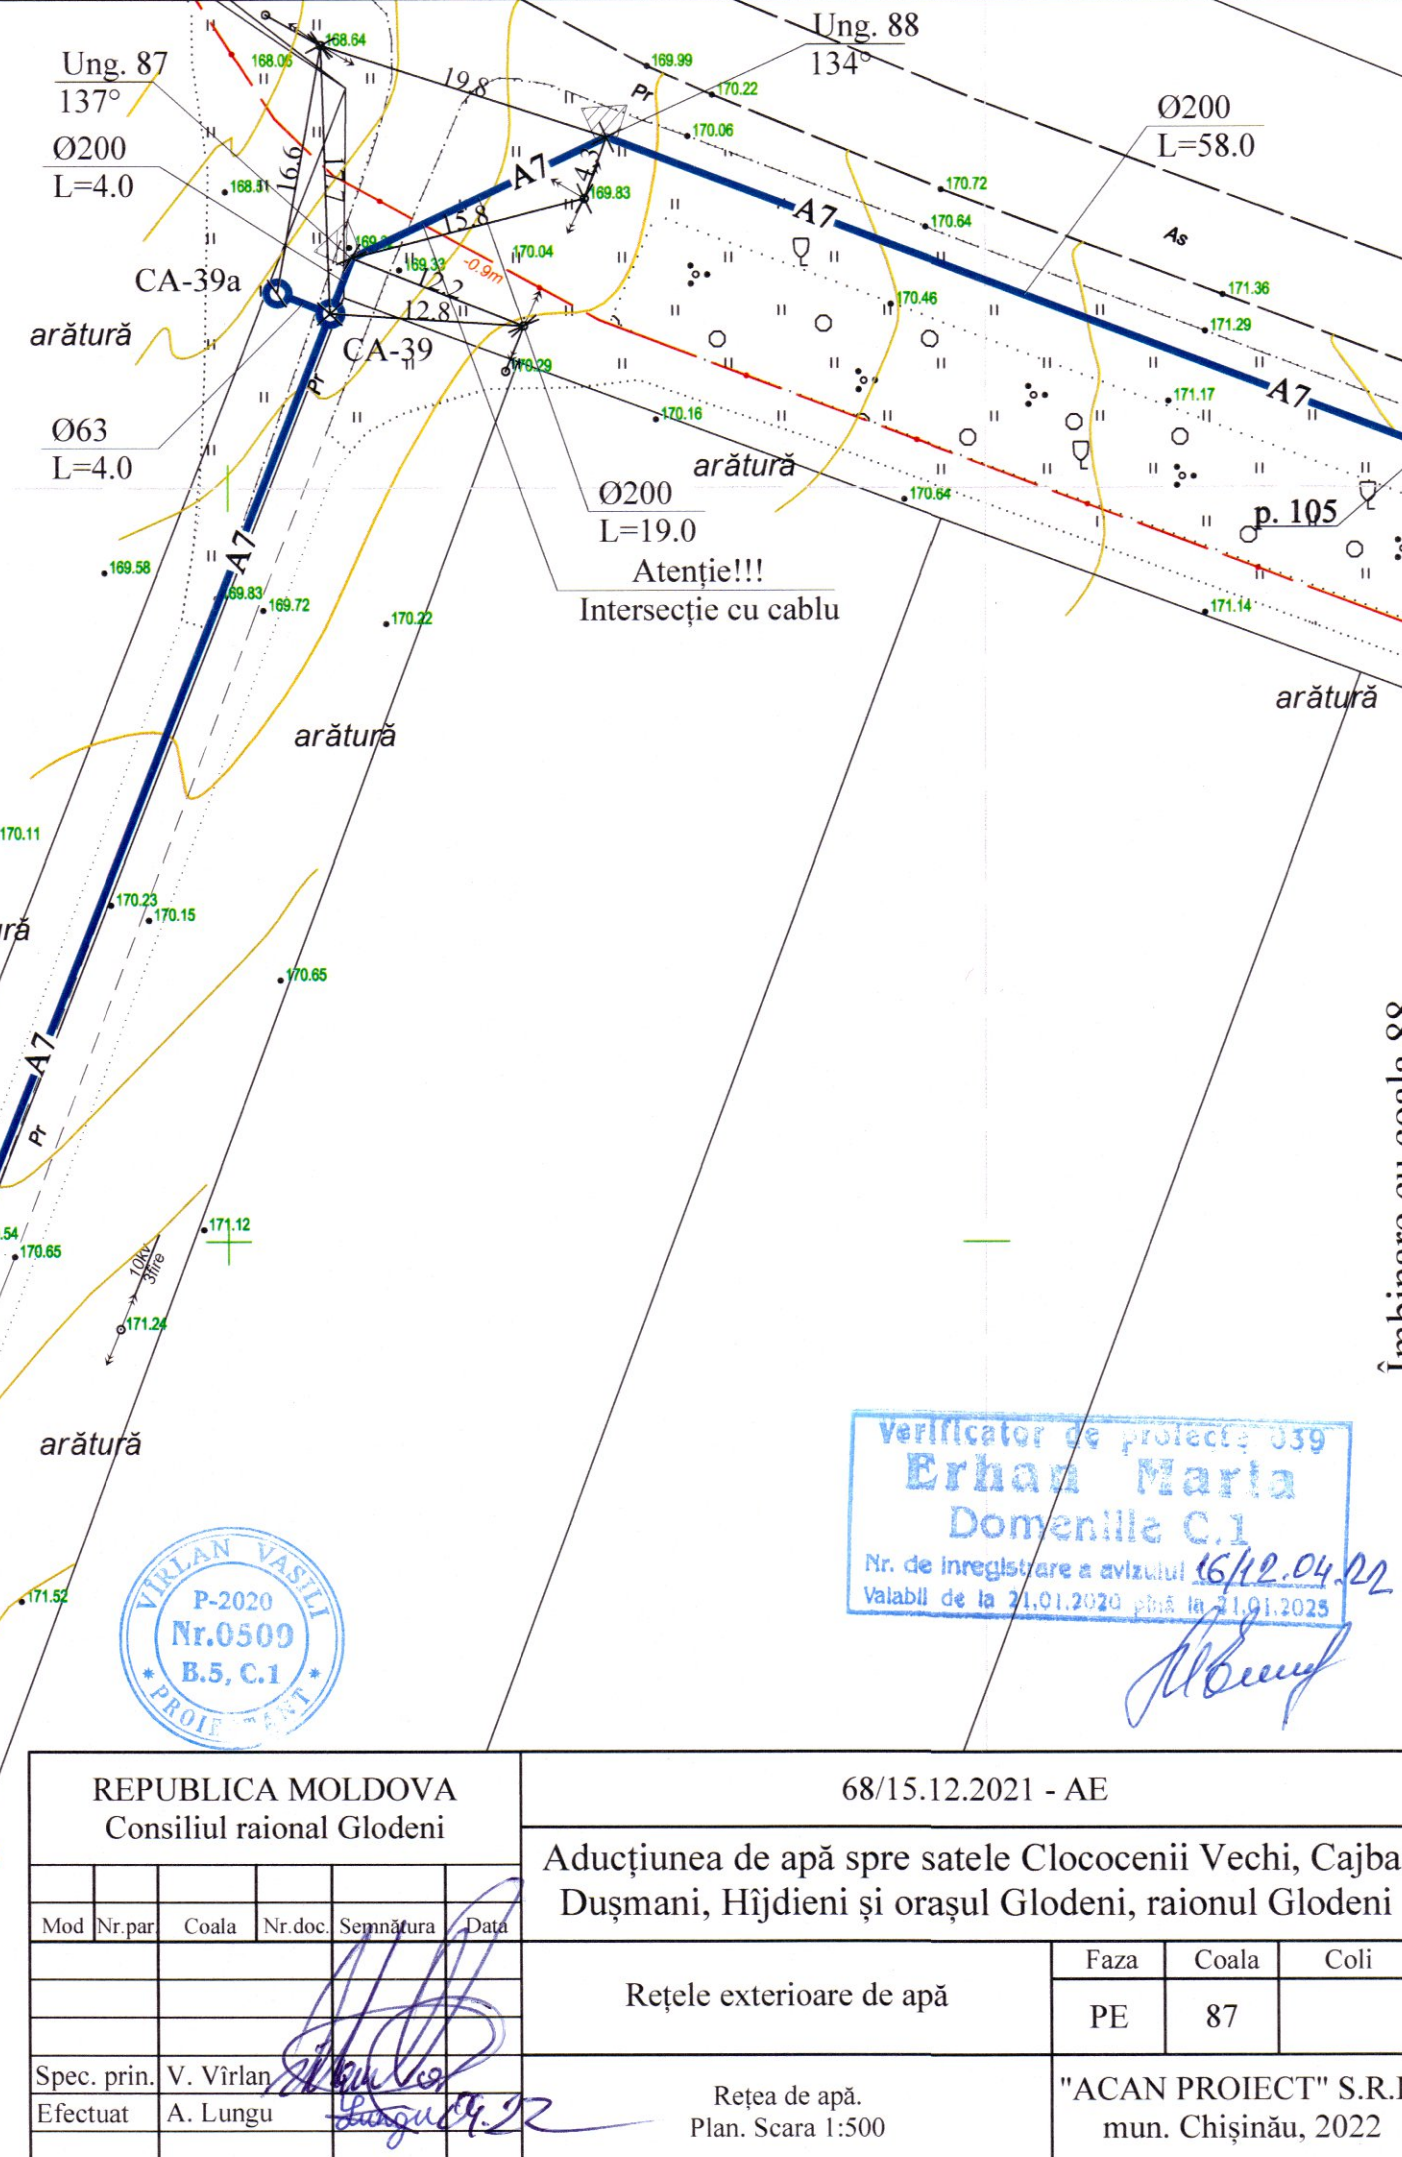

Verificator de proiecte 039
Erhan Maria
Domeniile C.1
Nr. de înregistrare a avizului 16/12.04.22
Valabil de la 31.01.2020 până la 31.01.2025

[Handwritten signature]

REPUBLICA MOLDOVA Consiliul raional Glodeni						68/15.12.2021 - AE			
						Aducțiunea de apă spre satele Clococeni Vechi, Cajba, Dușmani, Hîjdieni și orașul Glodeni, raionul Glodeni			
Mod	Nr.par	Coala	Nr.doc.	Semnătura	Data	Rețele exterioare de apă	Faza	Coala	Coli
				<i>[Signature]</i>			PE	87	
Spec. prin.	V. Virlan			<i>[Signature]</i>		Rețea de apă. Plan. Scara 1:500	"ACAN PROIECT" S.R.L. mun. Chișinău, 2022		
Efectuat	A. Lungu			<i>[Signature]</i>					

Îmbinare cu coala 86

Îmbinare cu coala 88