



SECȚIUNE 2-2 SC 1:20

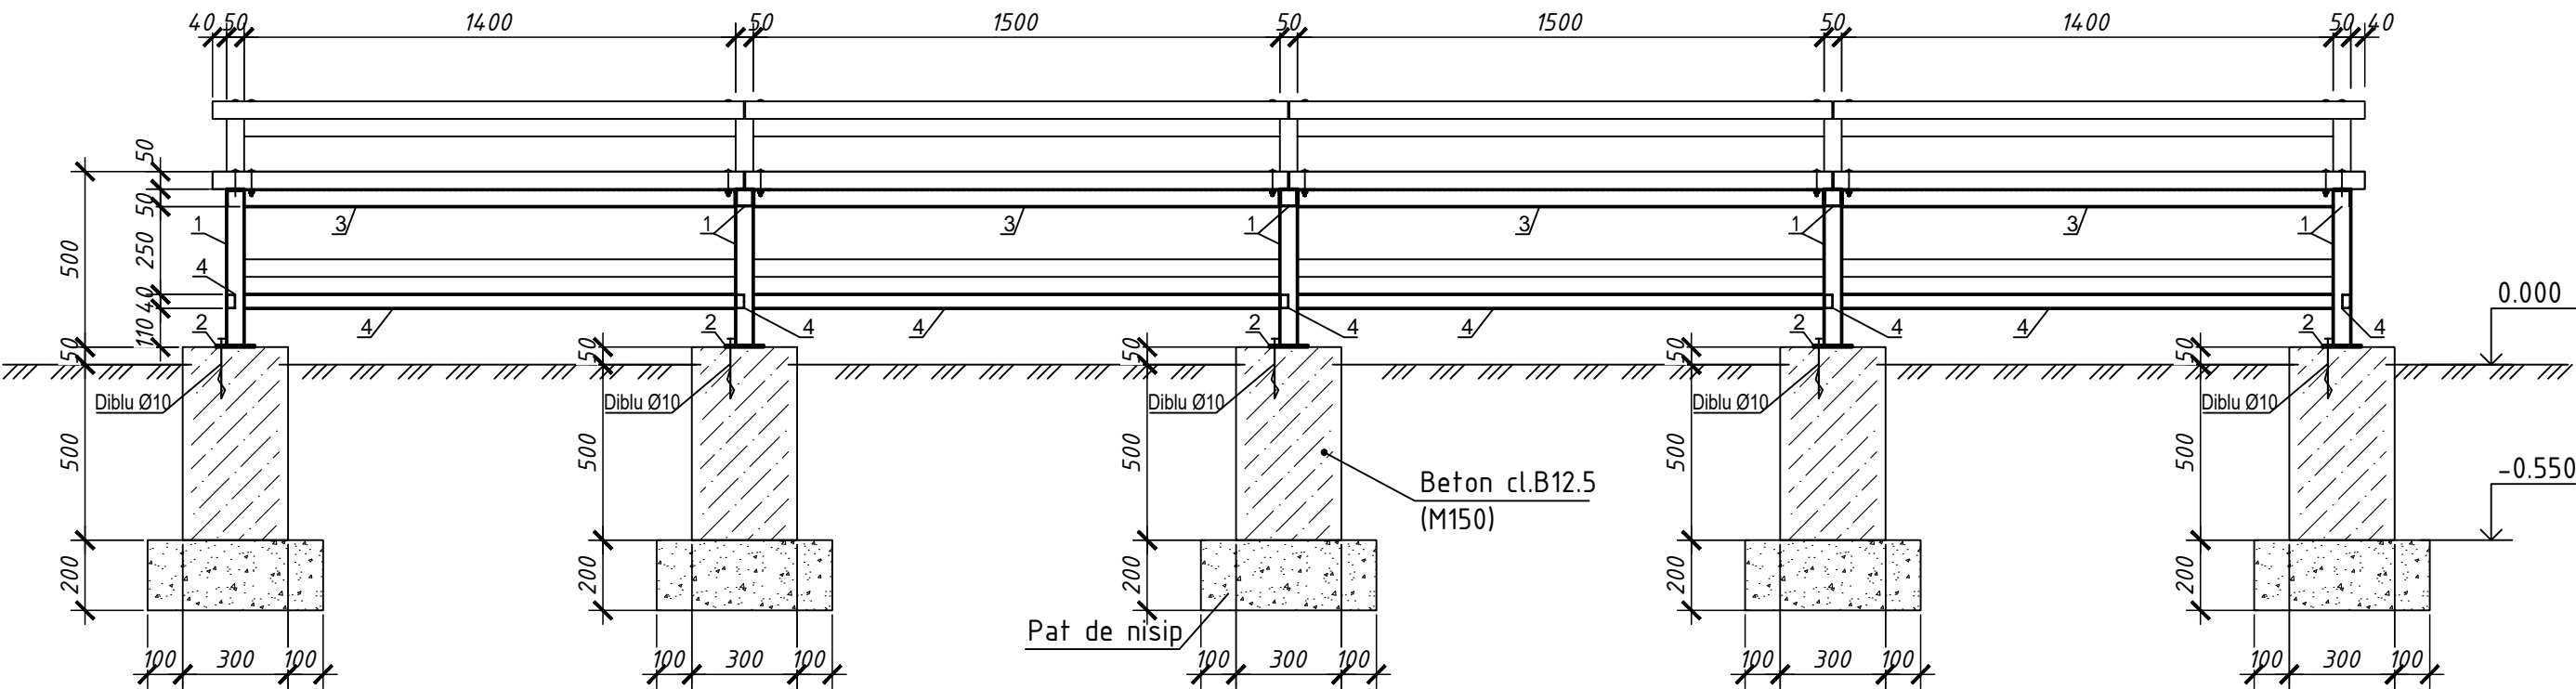

SECȚIUNE 3-3 SC 1:20

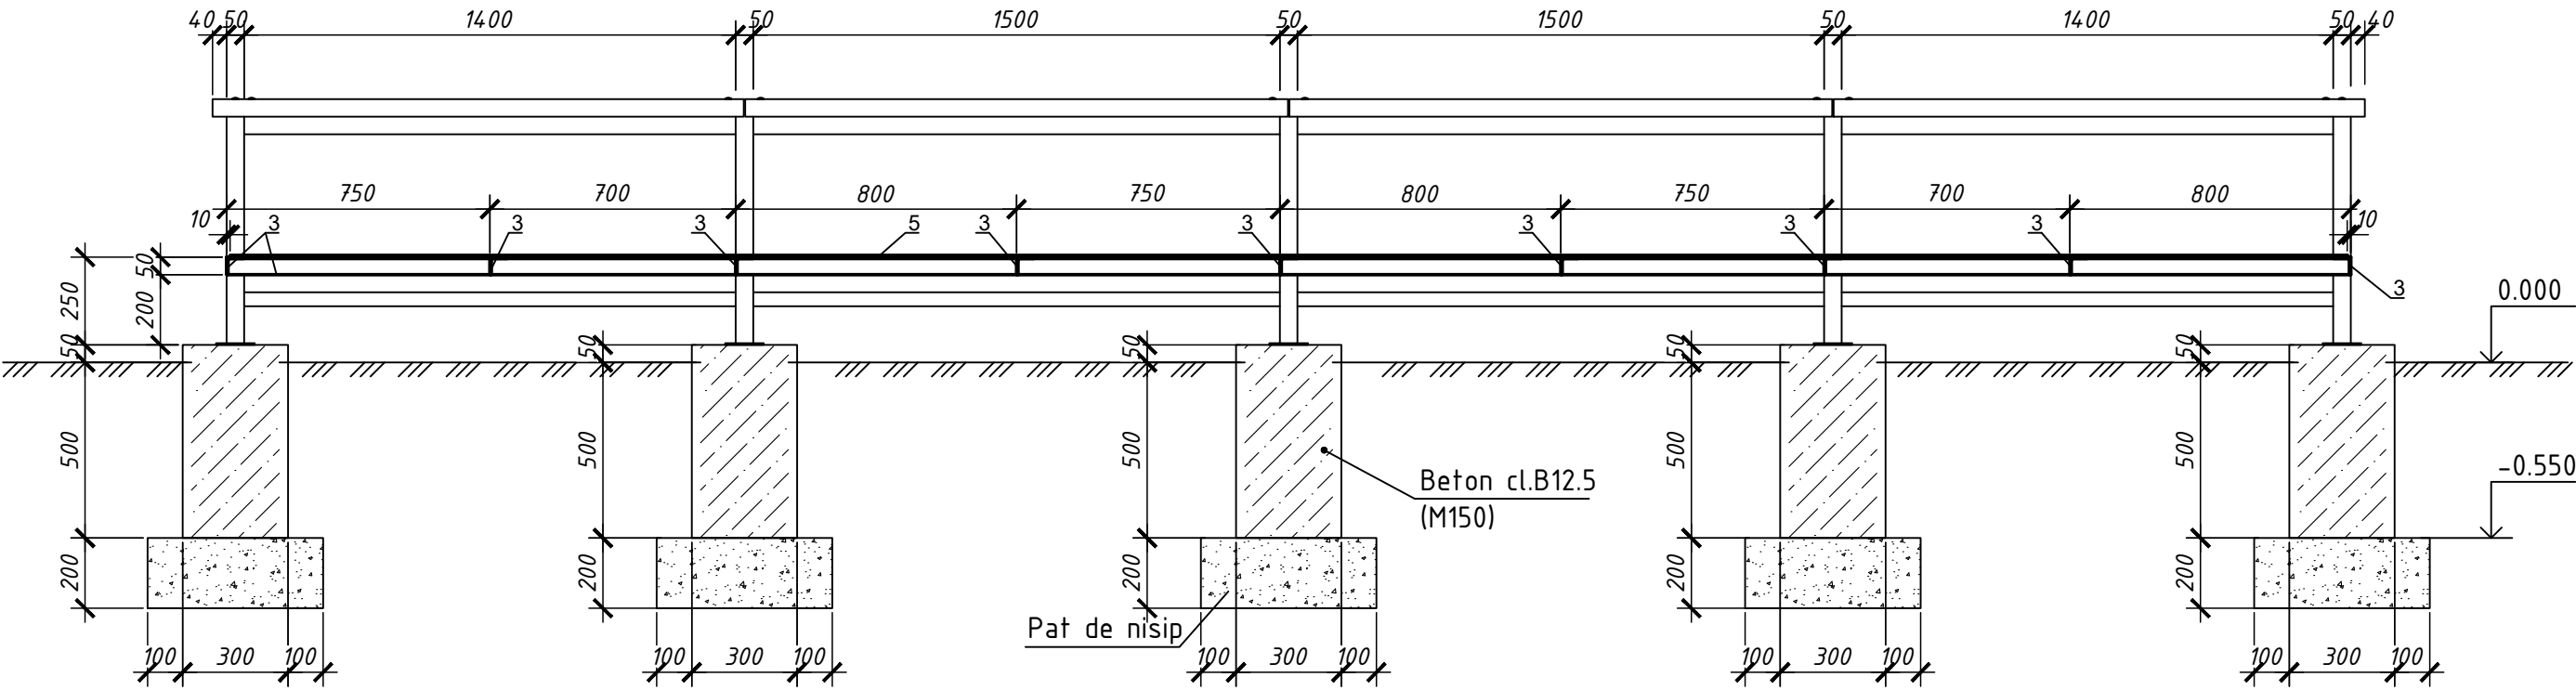

						Construcția terenului de sport cu nr. cadastral 57163050348 s. Borogani r-nul Leova.			
Mod.	Nr.par	Coala	Nr.doc	Semnatura	Data				
						Tribuna	Etapă	Coala	Coli
							PE	12	13
						Secțiune 2-2, 3-3 SC 1:20			