
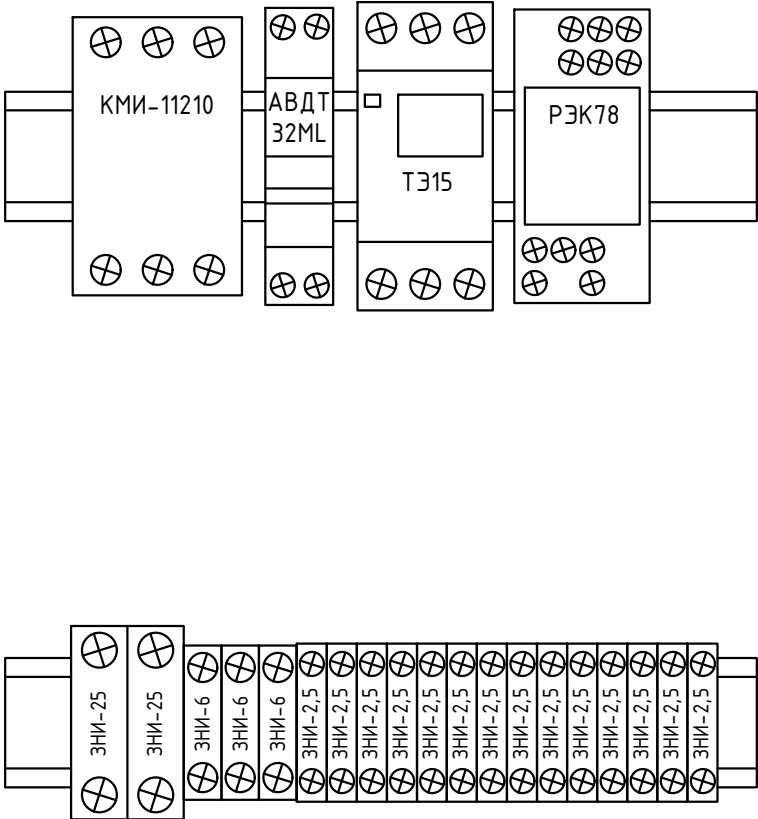


Эскиз щита наружного освещения (ЩУНО-1). Масштаб 1:2

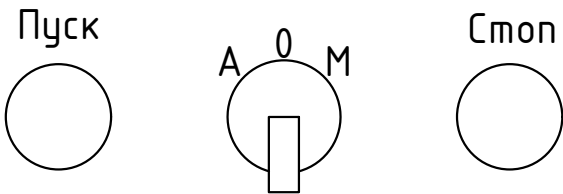

N inv. original	Semnătura, data	n locul N inv.

						60/2020-IEE-3			
						Iluminare stradala in satul Mindresti, raionul Telenesti.			
Изм.	Кол.уч	Лист	N. док.	Подп.	Дата	Iluminarea E <u>l</u> ectrica E <u>x</u> terioara – 0,22kV	Стадия	Лист	Листов
							РП	16	
Гл. спец.						Эскиз щита наружного освещения (ЩУНО-1). Масштаб 1:2	“APCAN PROIECT” S.R.L. mun. Chisinau, 2021		
Разработал		Biber V.		01.21					
		Biber V.		01.21					