


Nivelul: -1 S

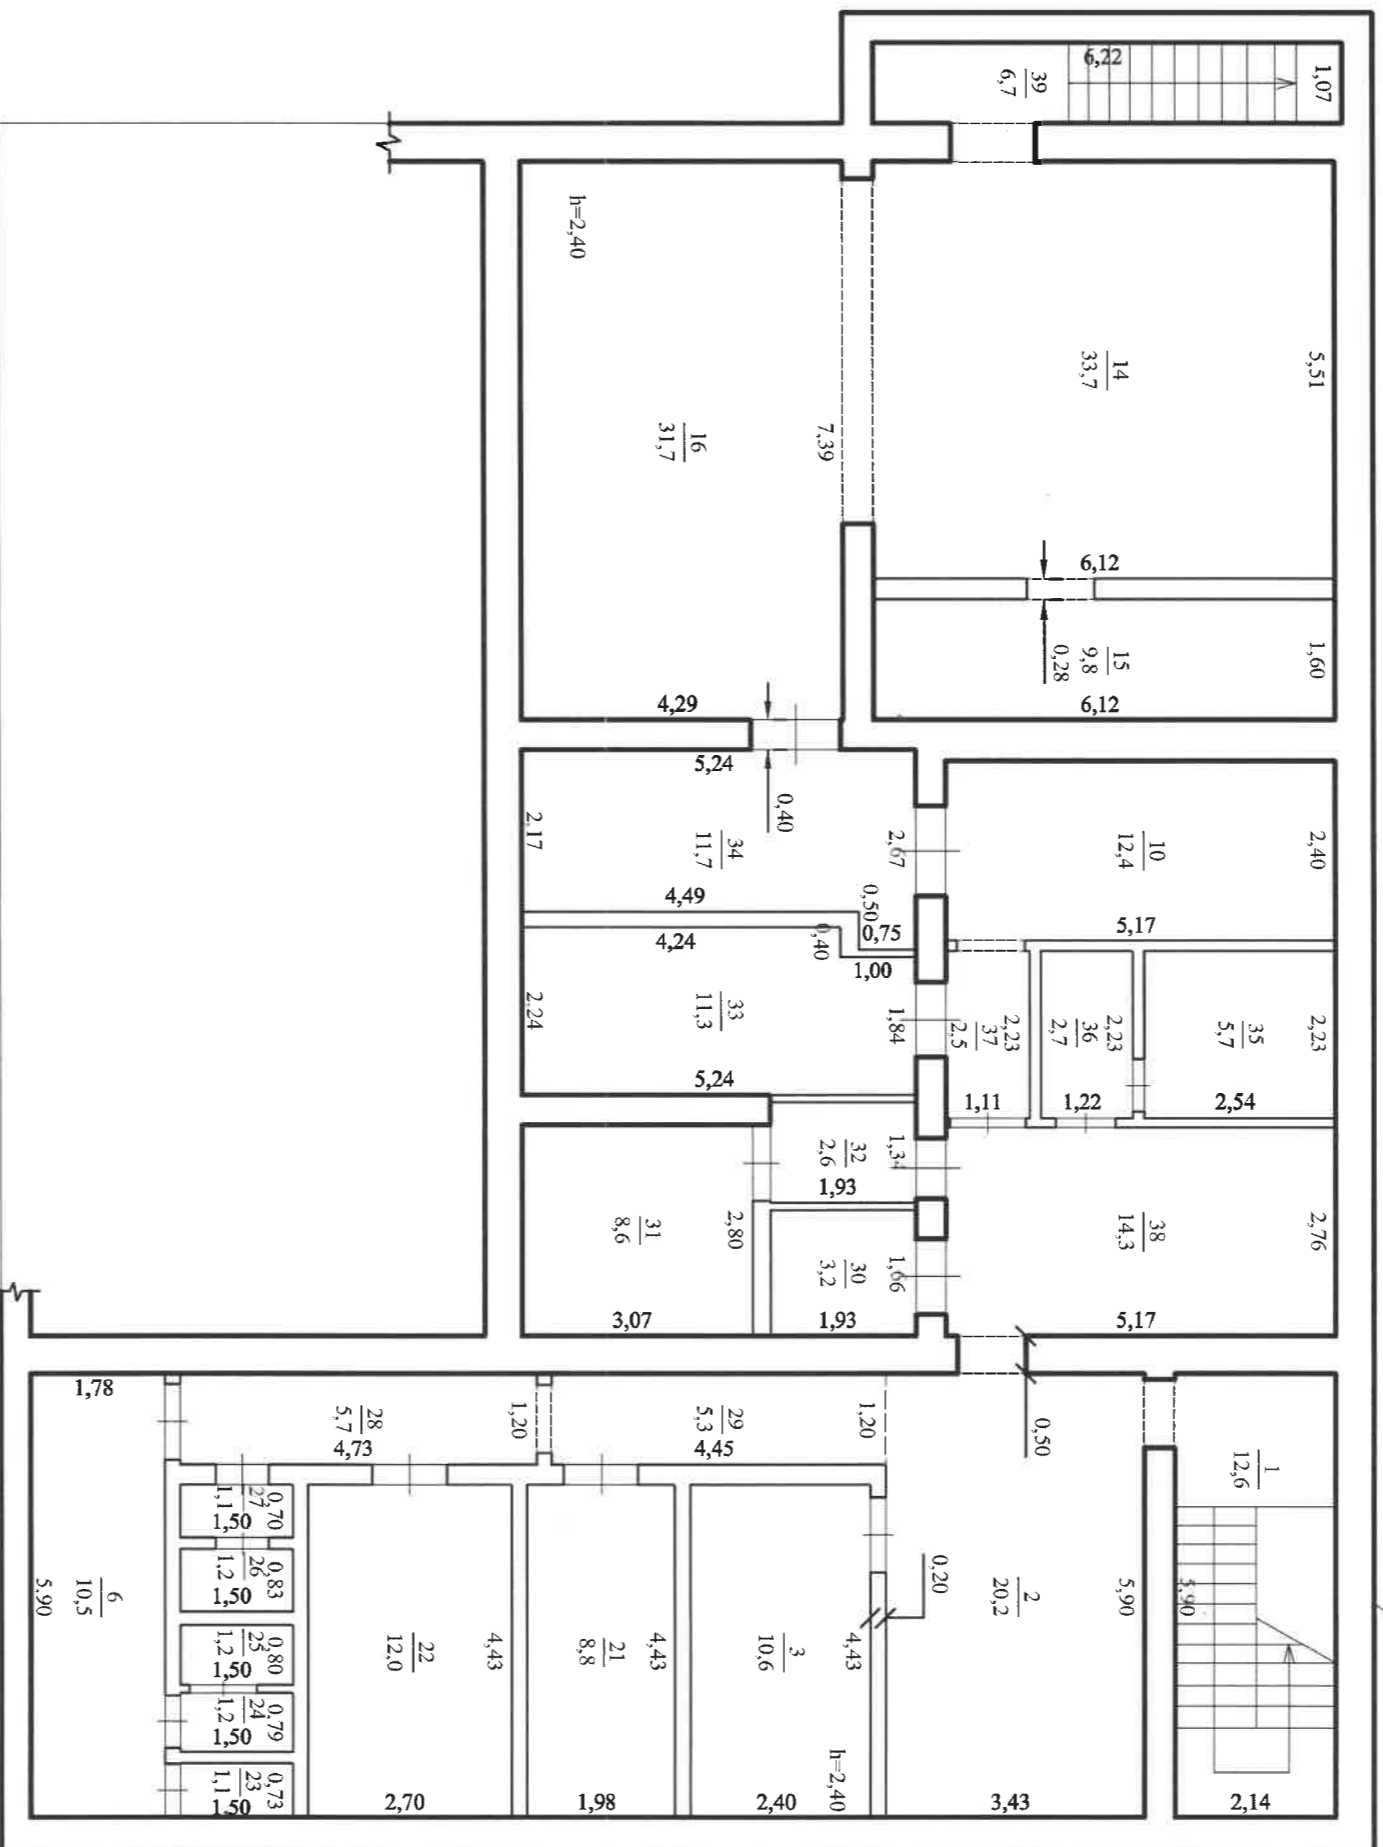

Mentiuни: Conform Autorizației de construire nr.52 din 24.12.2012 este permis replanificări la clădire publică "Agenția Servicii Publice, Serviciul cadastral teritorial Primăriei (P). In realitate sau efectuat lucrări de reconstrucții în interiorul construcției lit.3A și majorarea înălțimii construcției lit.3A și majorarea dimensiunii Anexa caldă lit.A1

IP Agenția Servicii Publice, Serviciul cadastral teritorial Chișinău 1



Planul de nivel		Construcție cu funcții comasate din	
Municipalitate		sfeștea	
3A		Mateevici, 13, sat.Stăuceni, com.Stăuceni, mun.Chișinău	
S		S	
15.08.2019		Scara 1:100	
31.03.2016.013.01		Intocmit Iațco N.	
LIT 3A		Verificat Nicolau N.	
S		Semnat	