


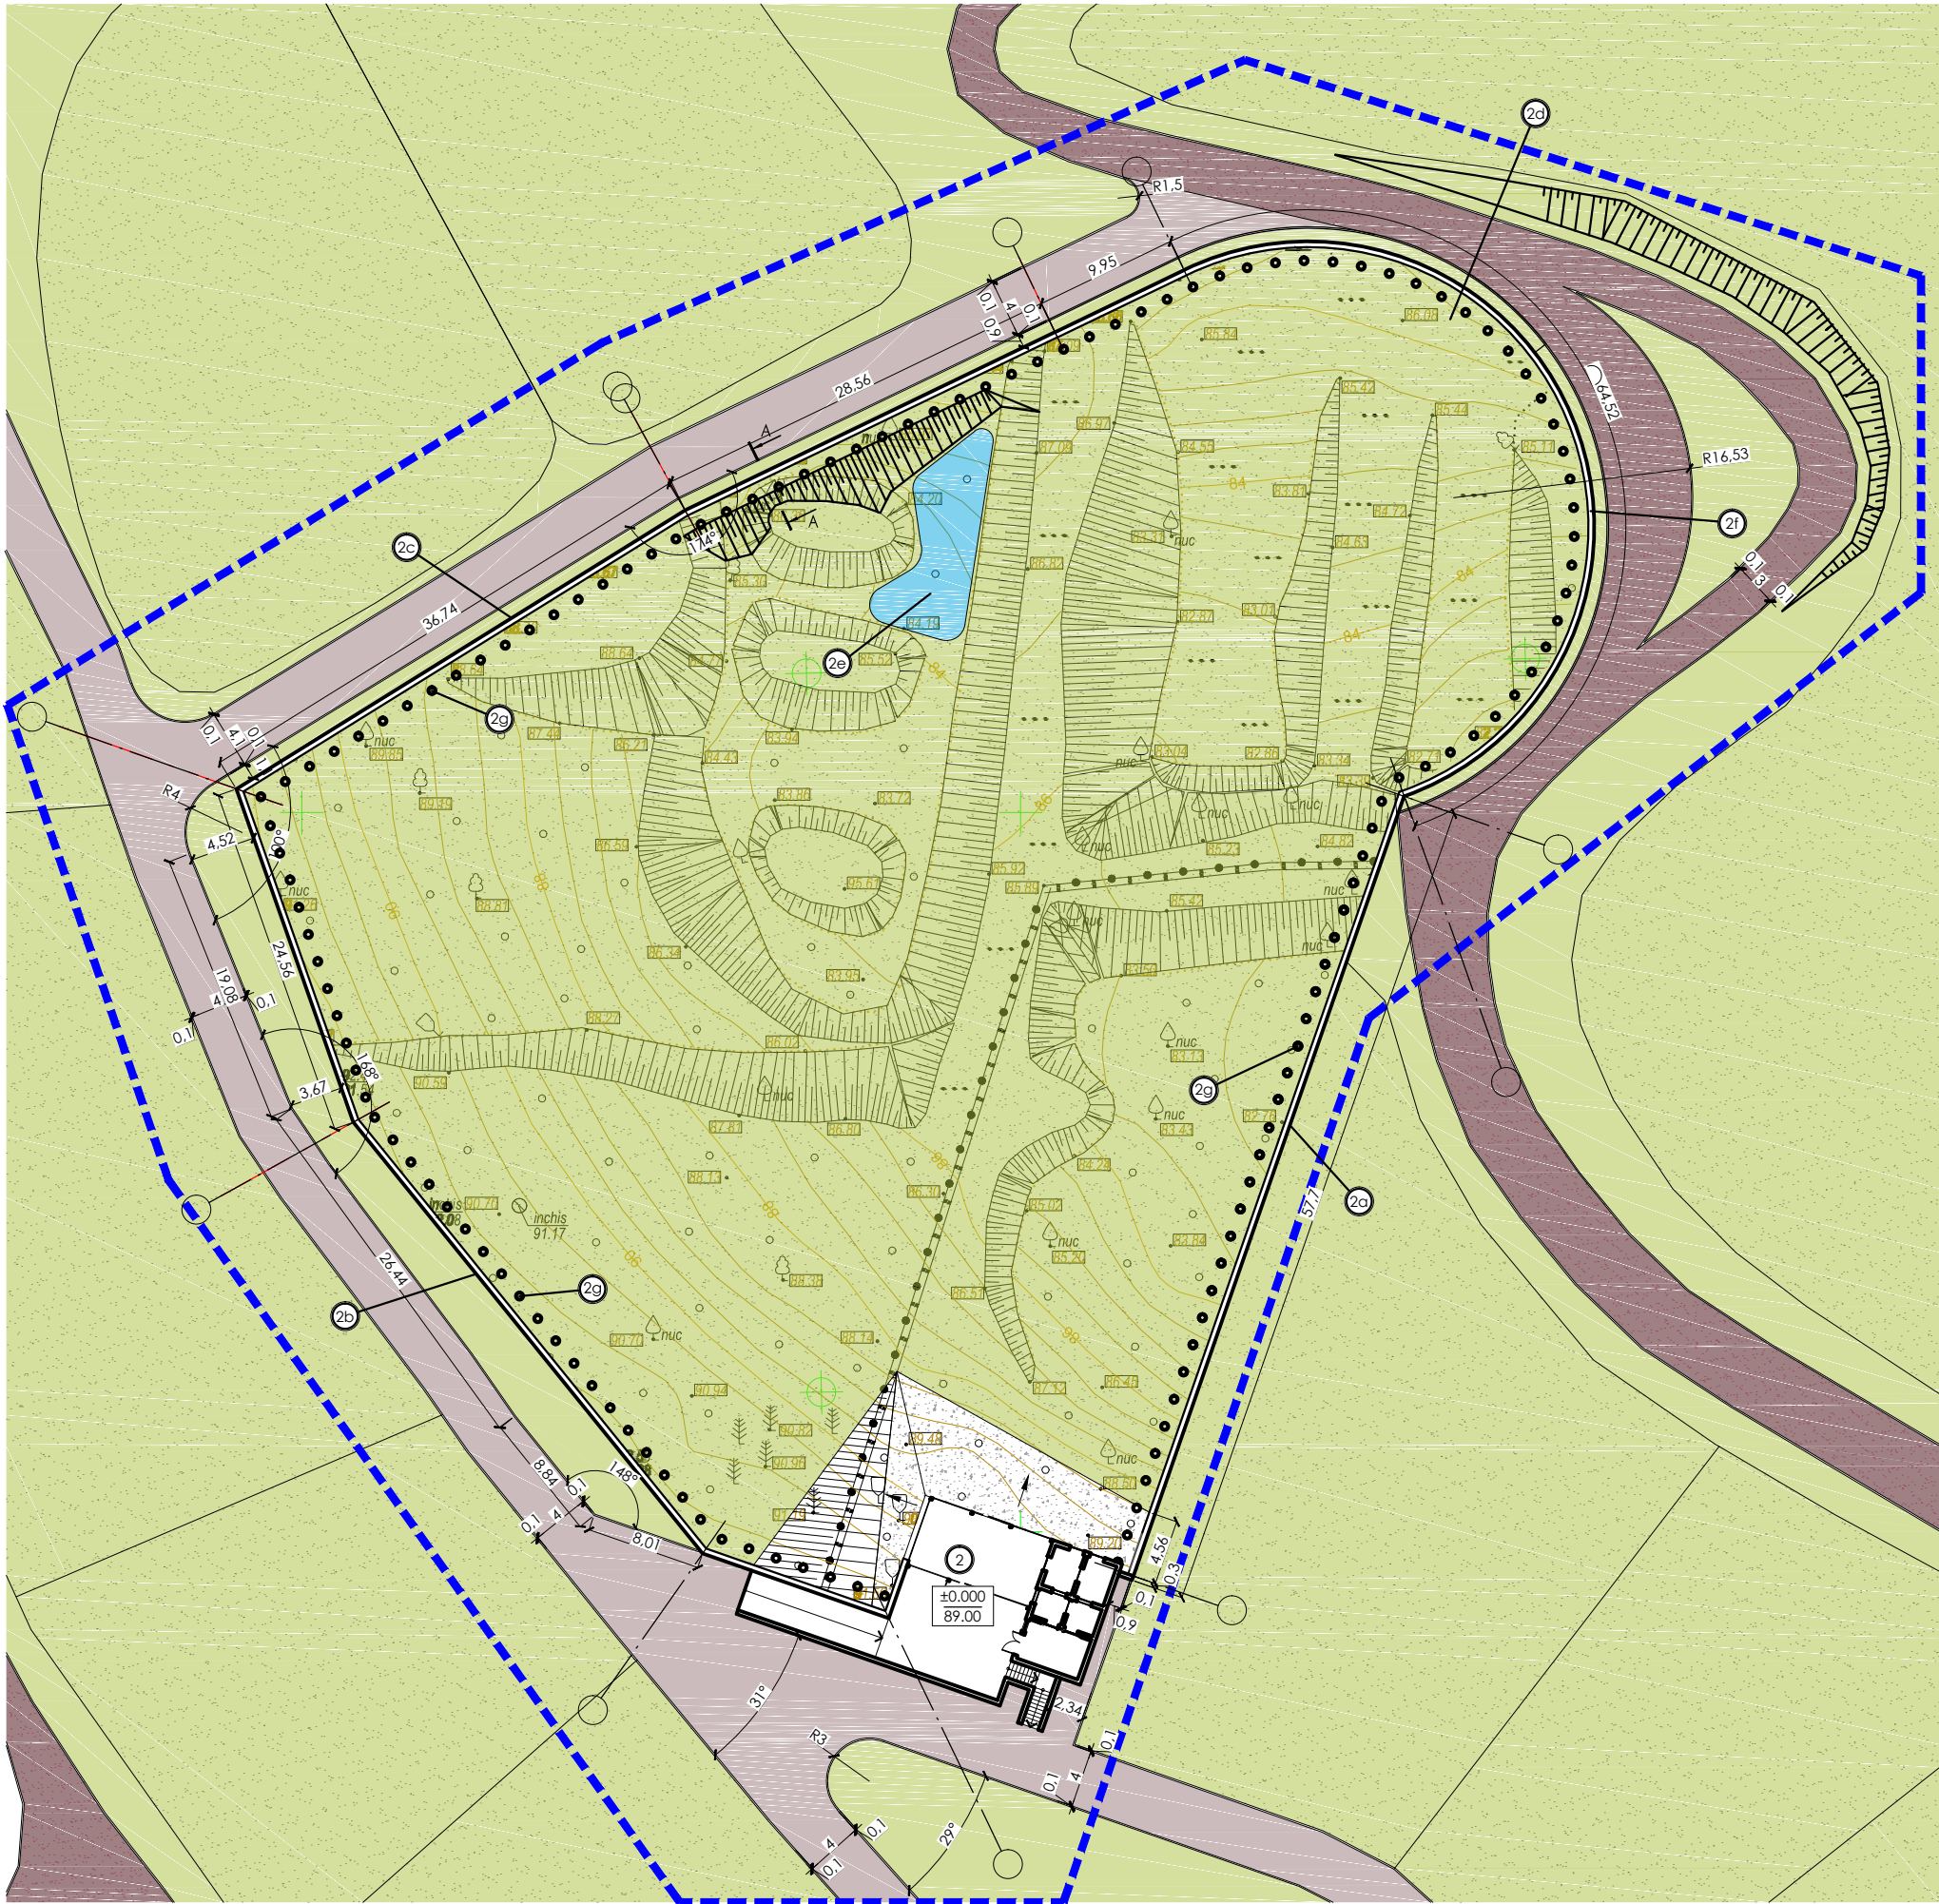

PLAN AMENAJARE sc. 1:250



BORDEROUL PLANSELOR SETULUI PG-1

| PLANȘA | DENUMIRE                  | NOTĂ |
|--------|---------------------------|------|
| 1      | Plan Amenajare sc. 1:250. |      |
|        |                           |      |

BORDEROU CLĂDIRI/TERENURI

| Pozitia | DENUMIRE                              | NUMĂRUL NIVELULI | NOTĂ    |
|---------|---------------------------------------|------------------|---------|
| 2       | Bloc de intretinere-iermare a ursilor | P                | proiect |
| 2a      | Ingradire de metal                    | -                | proiect |
| 2b      | Ingradire de metal                    | -                | proiect |
| 2c      | Ingradire de metal                    | -                | proiect |
| 2d      | Ingradire de metal                    | -                | proiect |
| 2e      | Bazin de apa                          | -                | proiect |
| 2f      | Ingradire tip                         | -                | proiect |
| 2g      | Ingradire sub tensiune                | -                | proiect |

INDICI TEHNICO - ECONOMICI

| Marca, poz. | Denumirea                                     | Suorafata  | Note              |
|-------------|-----------------------------------------------|------------|-------------------|
| 1           | Suprafata lotului                             | 24.306 ha  |                   |
| 2           | Suprafata construita                          | 45.40 m²   |                   |
| 3           | Suprafata volierului pentru Ursi              | 5324.10 m² |                   |
| 4           | Suprafata zonei analizate (limita amenajarii) | 1.170 ha   |                   |
| 5           | Suprafata pavajului (accese pietonale)        | 512.30 m²  | limita amenajarii |
| 6           | Suprafata pavajului (accese de serviciu)      | 2375.36 m² | limita amenajarii |


INDICI CONVENTIONALI

- ACCESE PIETONALE
- ACCESE DE SERVICIU
- BARIERA (ZONA VERDE)
- VOLIER (habitat)
- BAZIN ARTIFICIAL
- LIMITA TERENULUI AMENAJAT

Nota: Plansa data va impreuna cu compartimentul SA

|          |         |             |         |        |      |                             |      |        |   |
|----------|---------|-------------|---------|--------|------|-----------------------------|------|--------|---|
|          |         |             |         |        |      |                             |      |        | 3387-2-PG-4   |
|          |         |             |         |        |      |                             |      |        | Extinderea "Gradinei Zoologice", in vederea amplasarii unor obiective noi (doua statii electrice, rezervor pentru apa potabila, bazin de apa pentru icendiu, hazna, volier pentru ursi, clinica veterinara) cu amenajarea acceselor si zonei panoramice, din strada Dacia 50/7, mun. Chisinau. |
| mod.     | Nr.sec. | planşa      | Nr.doc. | Semnat | Data |                             |      |        |   |
| A.S.P.   |         | Comerzan V. |         | 01.19  |      | Fragment de Plan Amenajare. | Faza | Planşa | Planşe   |
| Arhitect |         | Frincu A.   |         | 01.19  |      | Volier pentru ursi.         | PE   | 1      |   |
|          |         |             |         |        |      | Plan Amenajare sc. 1:250.   |      |        |   |

# PLAN TRASAREA AXELOR sc. 1:500

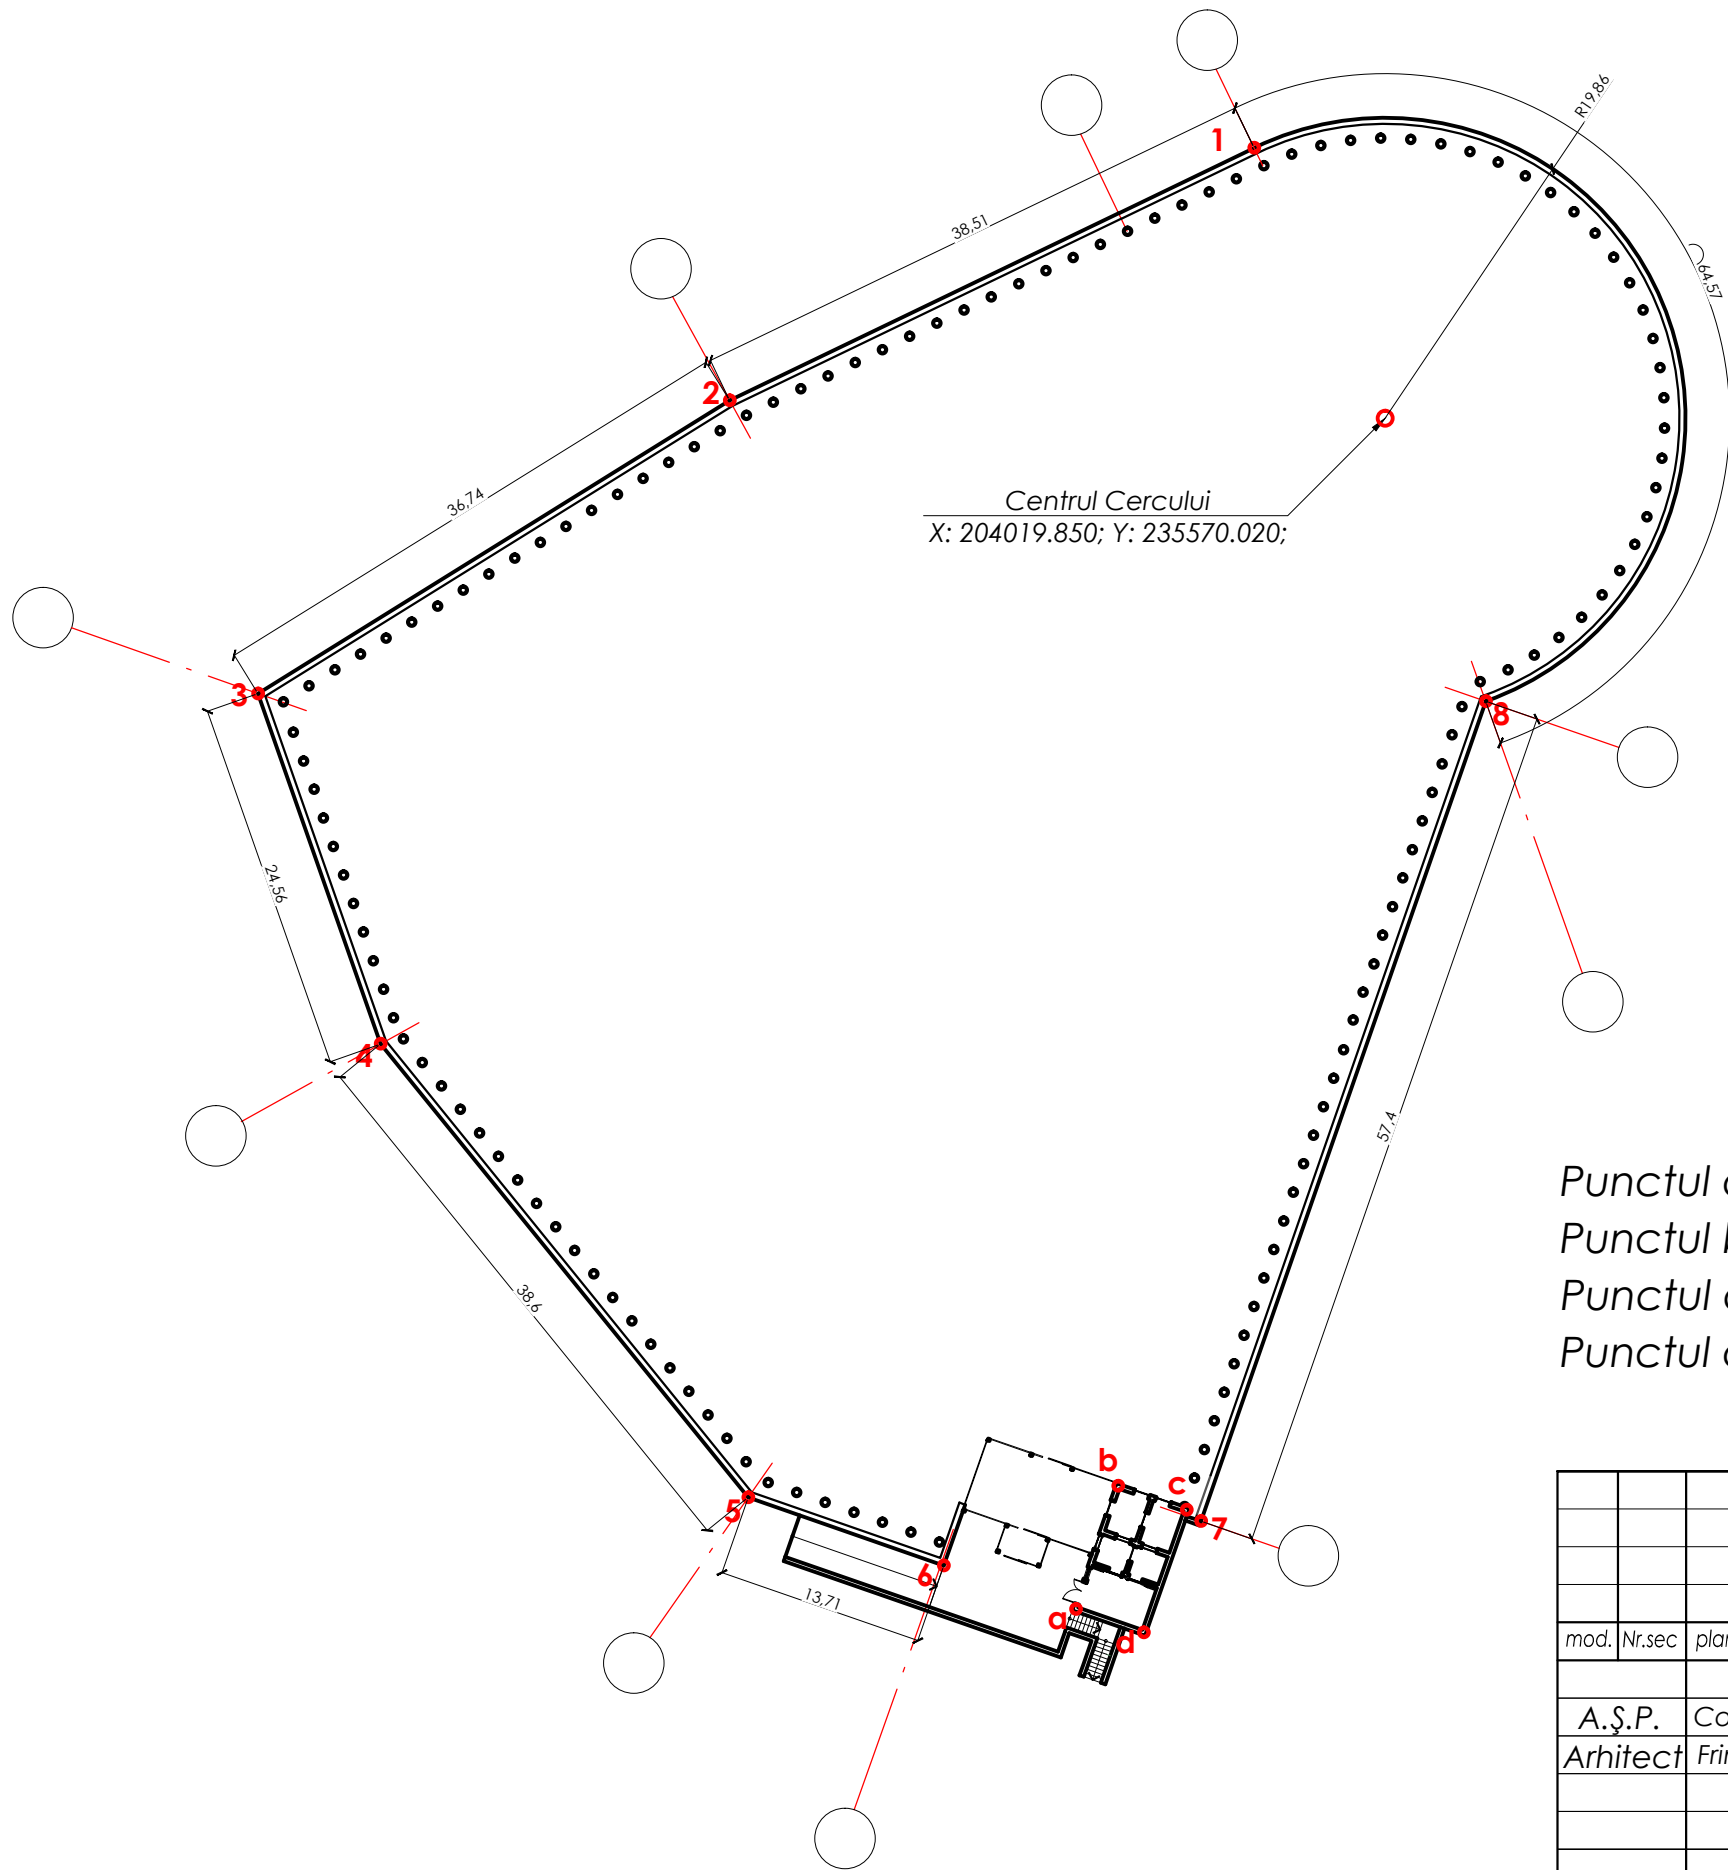

**Coordonatele punctelor  
pentru ingradirea de metal**

Punctul 1 X: 204037.722; Y: 235561.359;  
Punctul 2 X: 204021.023; Y: 235526.663;  
Punctul 3 X: 204001.644; Y: 235495.452;  
Punctul 4 X: 203978.471; Y: 235503.574;  
Punctul 5 X: 203948.487; Y: 235527.884;  
Punctul 6 X: 203945.561; Y: 235536.298;  
Punctul 7 X: 203946.917; Y: 235557.834;  
Punctul 8 X: 204001.136; Y: 235576.677;

**Coordonatele punctelor  
pentru blocul de intretinere-iernare a ursilor**

Punctul a (intersectia axelor A/2 si 1/2 ) X: 203941.098; Y: 235549.569;  
Punctul b (intersectia axelor D/2 si 1/2 ) X: 203949.245; Y: 235552.349;  
Punctul c (intersectia axelor D/2 si 6/2 ) X: 203947.662; Y: 235556.881;  
Punctul d (intersectia axelor A/2 si 6/2 ) X: 203939.539; Y: 235554.054;

|          |        |             |         |        |       |   |  |                                                                                       |        |        |
|----------|--------|-------------|---------|--------|-------|---|--|---------------------------------------------------------------------------------------|--------|--------|
|          |        |             |         |        |       | 3387-2-PG-1   |  |                                                                                       |        |        |
|          |        |             |         |        |       | Extinderea "Gradinei Zoologice", in vederea amplasarii unor obiective noi (doua statii electrice, rezervor pentru apa potabila, bazin de apa pentru icendiu, hazna, volier pentru ursi, clinica veterinara) cu amenajarea acceselor si zonei panoramice, din strada Dacia 50/7, mun. Chisinau |  |                                                                                       |        |        |
| mod.     | Nr.sec | planşa      | Nr.doc. | Semnat | Data  | Fragment de Plan General.<br>Volier pentru ursi.   |  | Faza                                                                                  | Planşa | Planşe |
| A.Ş.P.   |        | Comerzan V. |         |        | 01.19 |   |  | PE                                                                                    | 3      |        |
| Arhitect |        | Frincu A.   |         |        | 01.19 | Plan Trasarea Axelor sc. 1:500.   |  |  |        |        |
|          |        |             |         |        |       |   |  |                                                                                       |        |        |
**PLAN AMENAJARE sc. 1:250**



BORDEROUL PLANSELOR SETULUI PG-1

| PLANȘA | DENUMIRE                  | NOTĂ |
|--------|---------------------------|------|
| 1      | Plan Amenajare sc. 1:250. |      |
|        |                           |      |
|        |                           |      |

BORDEROU CLĂDIRI/TERENURI

| Posiția | DENUMIRE                               | NUMĂRUL NIVELULUI | NOTĂ    |
|---------|----------------------------------------|-------------------|---------|
| 2       | Bloc de întreținere-iernare a urșiilor | P                 | proiect |
| 2a      | Ingradire de metal                     | -                 | proiect |
| 2b      | Ingradire de metal                     | -                 | proiect |
| 2c      | Ingradire de metal                     | -                 | proiect |
| 2d      | Ingradire de metal                     | -                 | proiect |
| 2e      | Bazin de apă                           | -                 | proiect |
| 2f      | Ingradire tip                          | -                 | proiect |
| 2g      | Ingradire sub tensiune                 | -                 | proiect |

INDICI TEHNICO - ECONOMICI

| Marca, poz. | Denumirea                                     | Suorafata  | Note              |
|-------------|-----------------------------------------------|------------|-------------------|
| 1           | Suprafata lotului                             | 24.306 ha  |                   |
| 2           | Suprafata construita                          | 45.40 m²   |                   |
| 3           | Suprafata volierului pentru Ursi              | 5324.10 m² |                   |
| 4           | Suprafata zonei analizate (limita amenajarii) | 1.170 ha   |                   |
| 5           | Suprafata pavajului (accese pietonale)        | 512.30 m²  | limita amenajarii |
| 6           | Suprafata pavajului (accese de serviciu)      | 2375.36 m² | limita amenajarii |

## INDICI CONVENTIONALI

-  - ACCESIE PIETONALE  
 - ACCESIE DE SERVICIU  
 - BARIERA (ZONA VERDE)  
 - VOLIER (habitat)  
 - LIMITA TERENULUI AMENAJAT
-  - BAZIN ARTIFICIAL

**Nota:** Plansa data ve impreuna cu compartimentul SA

|          |        |             |         |        |      |   |             |               |               |
|----------|--------|-------------|---------|--------|------|---|-------------|---------------|---------------|
|          |        |             |         |        |      | <b>3387-2-PG-4</b>   |             |               |               |
|          |        |             |         |        |      | Extinderea "Grădinei Zoologice", în vederea amplasării unor obiective noi [două stații electrice, rezervor pentru apă potabilă, bazin de apă pentru înot, hazna, volier pentru ursi, clinică veterinară] cu amenajarea acceselor și zonei panoramice, din strada Dacia 50/7, mun. Chișinău |             |               |               |
| mod.     | Nr.sec | planșa      | Nr.doc. | Semnat | Data | <b>Fragment de Plan Amenajare.<br/>Volier pentru ursi.</b>   | <b>Faza</b> | <b>Planșa</b> | <b>Planse</b> |
|          |        |             |         |        |      |   | PE          | I             |               |
| A.S.P.   |        | Comerzan V. |         | 01.19  |      | <b>Plan Amenajare sc. 1:250.</b>   |             |               |               |
| Arhitect |        | Fîncu A.    |         | 01.19  |      |   |             |               |               |