Profil longitudinal.
De la p. 90 până la p. 93

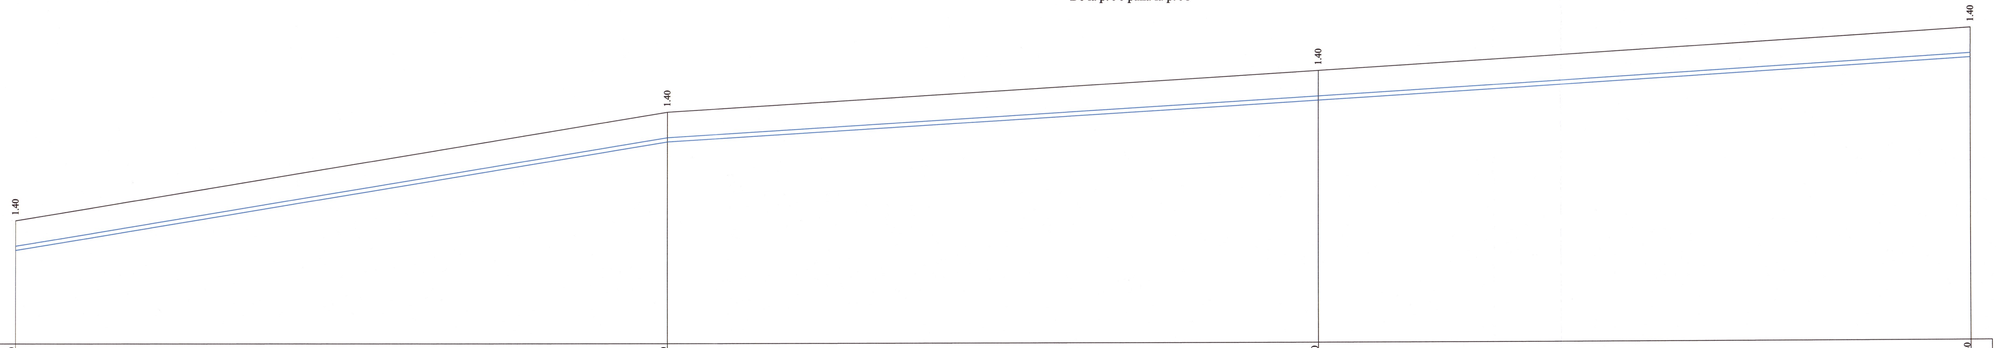

Cota de jos sau a rigolei de burlan/conductei	164.40	169.50	171.40	173.30	
Cota de proiect a terenului					
Cota terenului	165.80	170.90	172.80	174.70	
Marcarea țevei și tipul de izolare	Ø200 PE100, PN12.5, SDR13	Ø200 PE100, PN12.5, SDR13	Ø200 PE100, PN12.5, SDR13		
Fundație	Sol natural	Sol natural	Sol natural		
Lungumea/panta	0.033	0.012			
Distanța	154.00	154.00	154.00	308.00	
Nr. căminului, punctului, unghiului curbei traseului	p. 90	p. 91	p. 92	p. 93	

Plan, vezi coala 73, 74, 75

Verificator de proiecte 039
Erhan Maria
Domeniile C.I.
Nr. de înregistrare a avizului 16/12.04.22
Valabil de la 31.01.2020 până la 31.01.2025

PROIECTARE
Nr. 0509
B.S. C.I.

REPUBLICA MOLDOVA Consiliul raional Glodeni				68/15.12.2021 - AE		
Mod	Nr.par	Coala	Nr.doc	Semnătura	Aducțiunea de apă spre satele Clococenii Vechi, Cajba, Dușmani, Hîjdieni și orașul Glodeni, raionul Glodeni	
					Rețele exterioare de apă	Faza: PE; Coala: 151; Coli:
Spec. prin.	V. Vîrlan				Profil longitudinal. De la p. 90 până la p. 93	"ACAN PROIECT" S.R.L. mun. Chișinău, 2022
Efectuat	A. Lungu					

Data și semnătura

Nr. de inv. orig.