



ARHIDEEA GRUP SRL

Licenta: Seria AMMIl Nr. 045483 din 08.09.2014

PROIECT

30/24

Amenajarea stradală complexă a accesului auto (tronsonul str. Grenoble-
str. Doctor Tudor Strișcă) pe terenul cu nr. cadastral 0100101.1087;
0100101.918, sect. Centru, P+X+X.

Compartiment: PE - PROIECT DE EXECUȚIE

Beneficiar: Pretura Sectorului Centru


Adresa: str. Grenoble- str. Doctor Tudor Strișcă, mun. Chișinău

Chișinău 2024

www.arhideea.md



Simbol	Denumire	Info
PG	Plan General / <i>General Plan</i>	
OLC	Organizarea Lucrarilor de Constructie / <i>Organization of Construction Works</i>	
ME	Memoriu Explicativ / <i>Statement</i>	

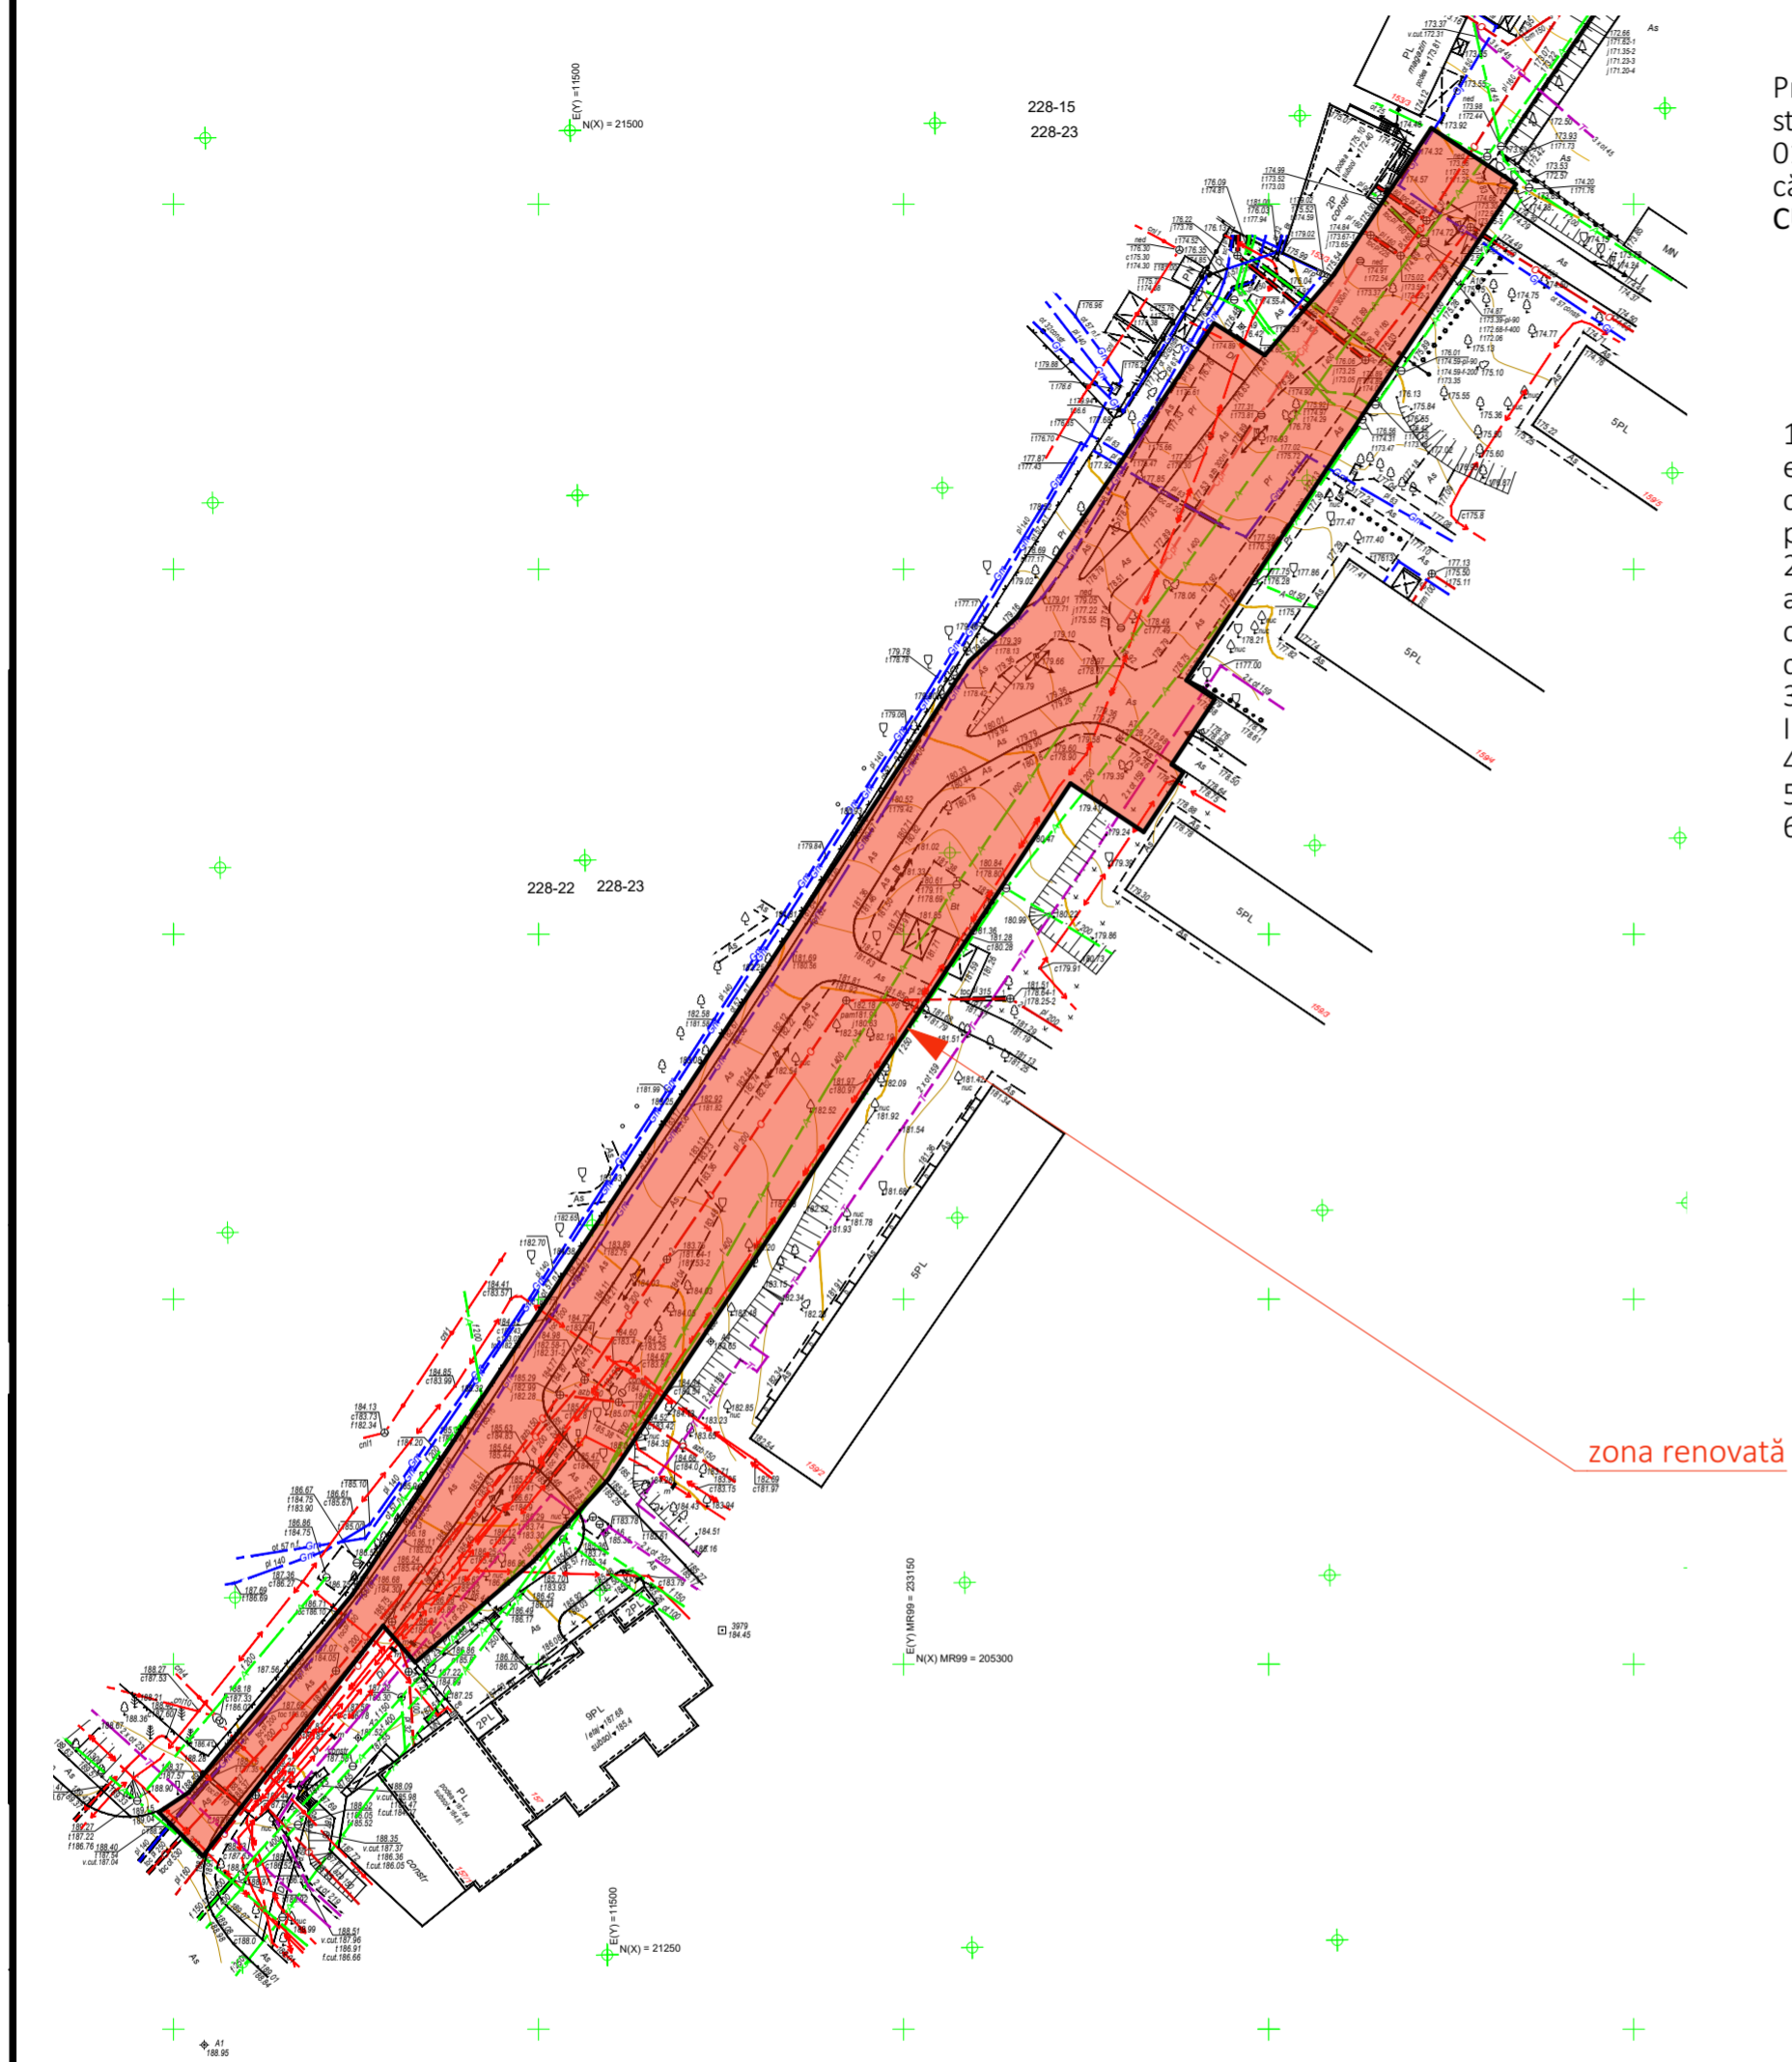

DISPOZIȚII GENERALE

Proiectul dat este destinat pentru Amenajarea stradală complexă a accesului auto (tronsonul str. Grenoble - str. Doctor Tudor Strișcă) pe terenul cu nr. cadastral 0100101.1087; 0100101.918, sect. Centru din str. Grenoble - str. Doctor Tudor Strișcă, mun. Chișinău de către Pretura Sectorului Centru, conform Certificatului de urbanism pentru proiectare nr. CU-0003706 din 30.08.2024

PROIECTUL ESTE ELABORAT ÎN BAZA:

- Contractului Nr. ___ din _____ de achiziționare a serviciilor de elaborare a documentației de proiect la obiectul: Amenajarea stradală complexă a accesului auto (tronsonul str. Grenoble - str. Doctor Tudor Strișcă) pe terenul cu nr. cadastral 0100101.1087; 0100101.918, sect. Centru
- Sarcinii de proiectare cu privire la "Amenajarea stradală complexă a accesului auto (tronsonul str. Grenoble - str. Doctor Tudor Strișcă) pe terenul cu nr. cadastral 0100101.1087; 0100101.918, sect. Centru", coordonată cubeneficiarul;
- Prospecțiuni tehno-geodezice Sc. 1:500, executata de "Geovanmax" SRL IDNO 1005600013792
- Studiu vizual (relevu), lucrări de măsurări.
- Fotofixări
- Schiță de proiect, coordonată cu beneficiarul.

INDICI TEHNICO-ECONOMICI

Borderoul suprafețelor proiectate			
No	Destinație	Suprafețe	Tip construcție
1	Pavaj alb	775,49	Tip I
2	Pavaj negru	167,05	Tip I
3	Parcare pavaj vibropresat 20x10x0,6	1 231,52	Tip II
4	Gazon	1 387,64	-
5	Pavaj tactil	74,48	Tip III
6	Pavaj tactil înștiințare	5,33	Tip III
7	Drum asfaltat reînnoit	1732.34	Tip IV
8	Drum asfaltat	367.95	Tip V
Deseuri	Pavaj	90,98	-

Planșa	Denumirea	Note
PG.1	Date generale	
PG.2	Plan General - Demontări	
PG.3	Plan General	
PG.4	Plan Trasare Sc. 1:200	
PG.5	Plan Sistemizare Verticală	
PG.6	Fragment; secțiuni pavaj	
PG.7	Organizarea Lucrărilor de Construcție	

LISTA DOCUMENTAȚIEI DE REFERINȚĂ

Marca	Denumirea	Nota
	Referinta	
NCM B. 01.01 : 05	Sistemizarea teritoriului si a localitatilor. Termeni si definitii	
NCM B. 01.05 : 2019	Urbanizm. Sistemizarea si amenajarea localitatilor urbane si rurale	
NCM C.01.12 : 2018	Cladiri si constructii publice	
NCM B.01.02 : 2016	Sistemizarea teritoriului si localitatilor	
CP C. 01. 09 : 2017	Construire plane deschidere pentru cultura fizica si sport	
NCM A.08.02 : 2014	Securitatea si sanatatea muncii in constructii	
- Legea privind calitatea in constructii nr.721-XII din 02.02.1996;		
- Legea privind principiile urbanismului si amenajarii teritoriului nr.835-XIII din 17 mai 1996;		

LISTA ACTELOR DE RECEPȚIE A LUCRĂRILOR CE DEVIN ASCUNSE

nr. crt.	Procese verbale de recepție a lucrărilor ce devin ascunse	note
1.	Procesul verbal de confirmare a corespunderii terenului de fundare compactarea pământului.	
2.	Procesul verbal de recepție a construcțiilor înainte de lucrările de pavare/asfaltare.	
3.		
4.		

CARACTERISTICILE CLIMATERICE ALE ZONEI DE CONSTRUCȚIE

Nr.	Denumirea	Unitati de masura	Indicatorii	Obiectii
1	Zona climaterica	IIIB		
2	Presiunea dinamica a vintului	PA(kg/ml)	300(30)	
3	Greutatea invelisului de zapada	N/ml(kg/ml)	500(50)	
4	Temperatura de calcul in exterior	°C	-16	
5	Gradul de seismicitate a zonei constructiei	grade	7	

PROIECTUL ESTE ELABORAT IN CONFORMITATE CU EXIGENTELE NORMELOR SI CORESPUND CRITERIILOR DE BAZA A CALITATII IN CONSTRUCTII, REGLEMENTATE DE "LEGEA R. MOLDOVA PRIVIND CALITATEA IN CONSTRUCTII nr. 721-XIII din 02.02.1996 art.9:

- REZISTENTA SI STABILITATE
- SIGURANTA IN EXPLOATARE
- SIGURANTA LA FOC
- IGIENA, SANATATEAOAMENILOR, REFACERA SI PROTECTIA MEDIULUI INCONJURATOR
- IZOLATIE TERMICA, HIDROFUGA SI ECONOMIE DE ENERGIE
- PROTECTIA IMPOTRIVA ZGOMOTULUI
- UTILIZAREA SUSTENABILA A RESURSELOR NATURALE

RECEPȚIONAREA LUCRĂRILOR DE EXECUȚIE A CLĂDIRII DATE SE VA INDEPLINI IN URMĂTOARELE FAZE DETERMINATE:

- Recepționarea lucrărilor de terasament.
- Recepționarea lucrărilor de montare a bordurilor
- Recepționarea lucrărilor de pavare și asfaltare;
- Recepționarea lucrărilor de amenajarea a spațiilor verzi și coșurilor de gunoi stradal




ARHITECT SEF A PROIECTULUI



Petrov N.



Mod.	Nr.Part.	Foaiete	NsDoc.	Semnătura	Data	Faza		
ASP	Petrov N.				07.10.2024	PE	PG.1	
arhitect	Lungu S.							
arhitect	Luca V.							
Date generale						SRL "Arhideea-Grup"		

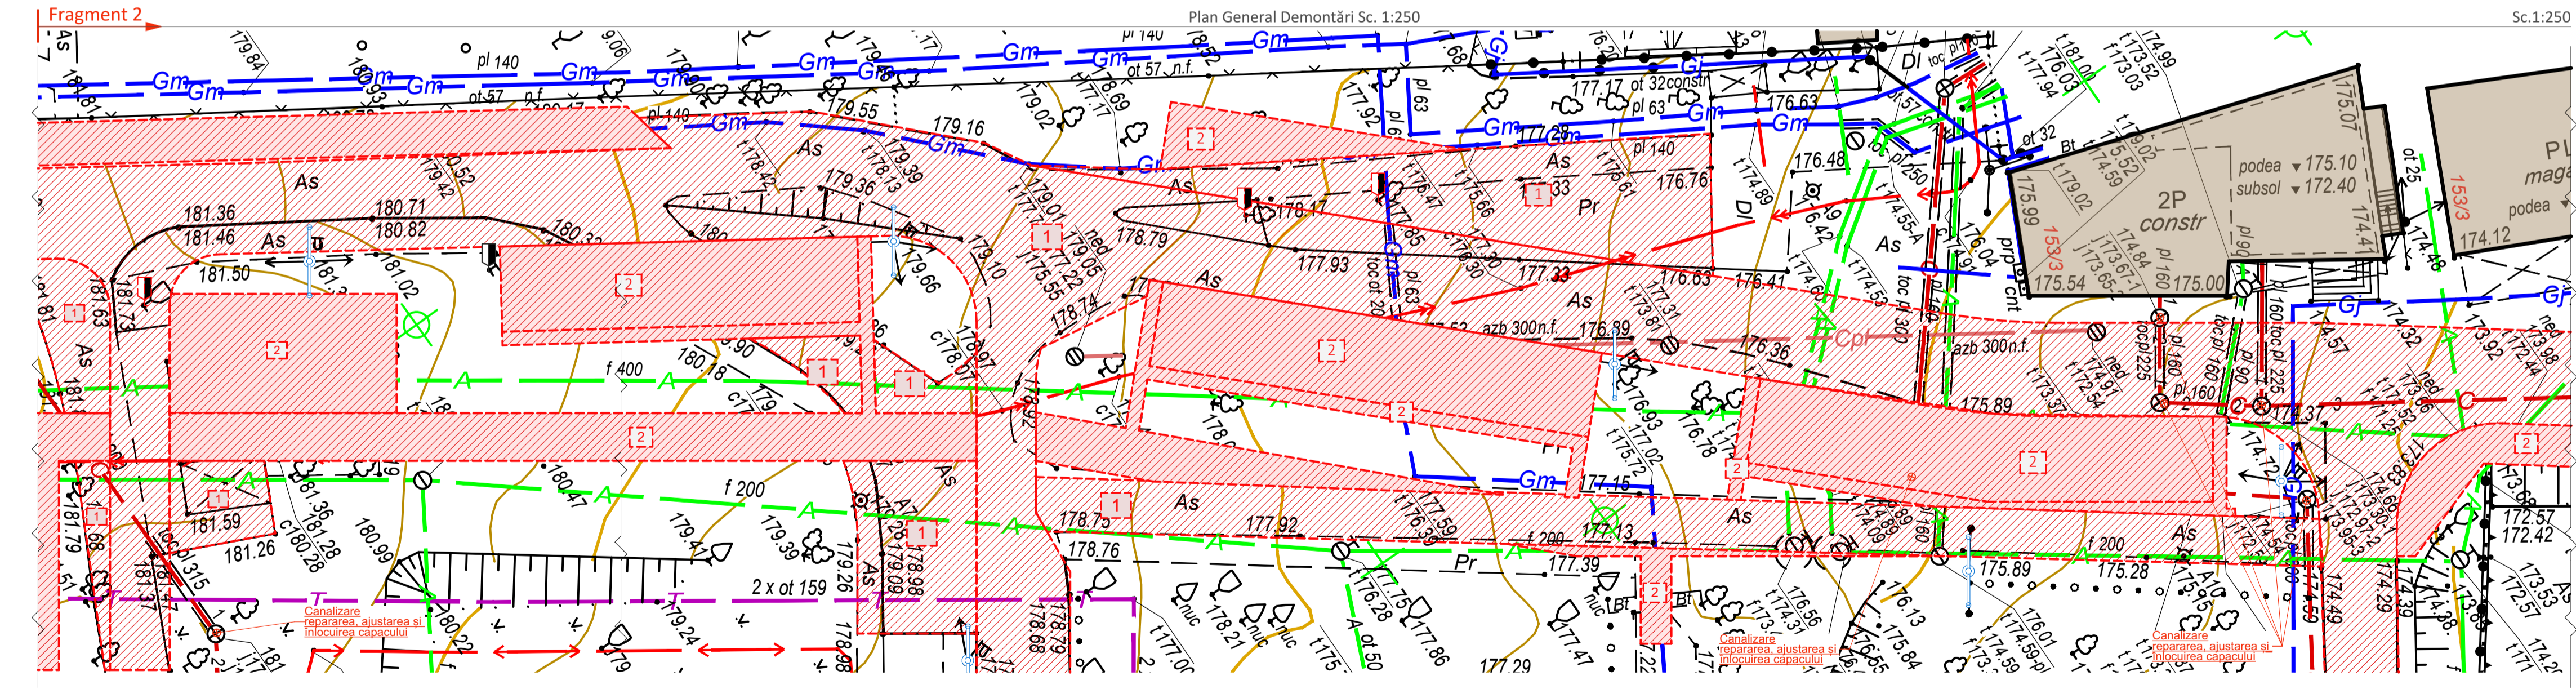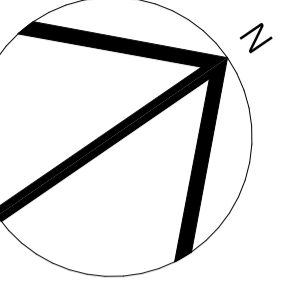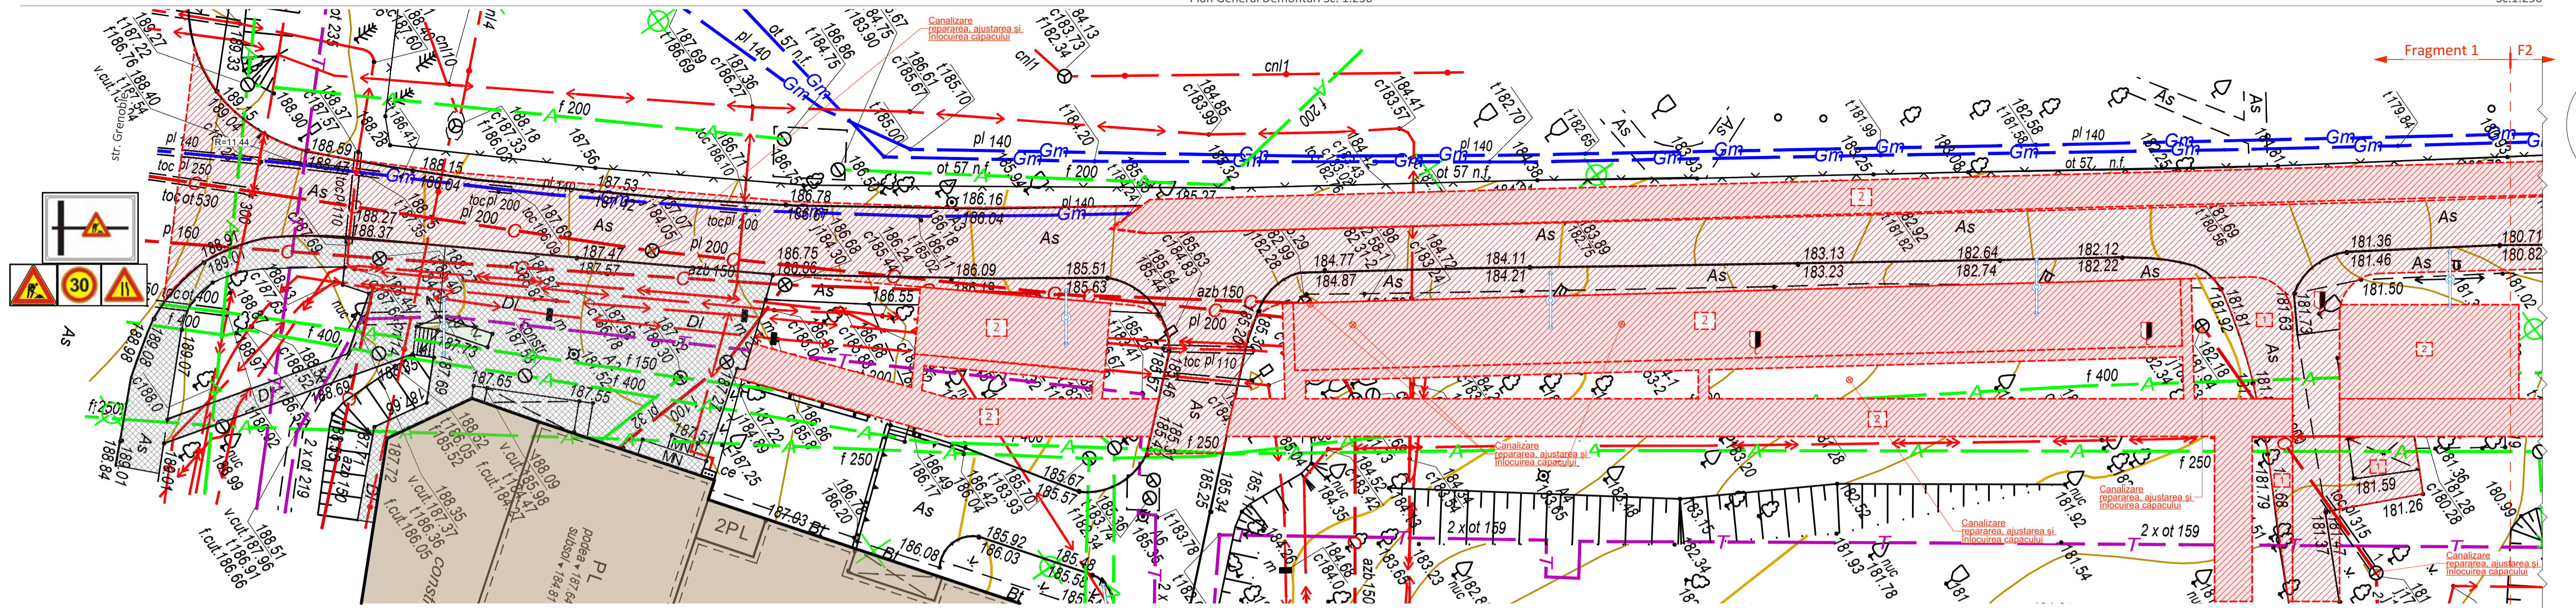


- Stilpi iluminare existenți
- Arbore existent
- Tăiere arbore existent 5 buc.
- Bordură demontată

Înainte de începerea șantierului de construcție se va instala acest set de marcaje rutiere atât la intersecție cu str. Grenoble cât și la intersecție cu str. T. Strișcă



Verificator de proiecte 0104
Rotaru Nicolae
 Domeniile A.2/4
 Nr. de înregistrare a știțului: 336/10.24
 Valabil de la 09.02.2012 pînă la 09.02.2027

P-2019
 Nr.0465
 A.2.3

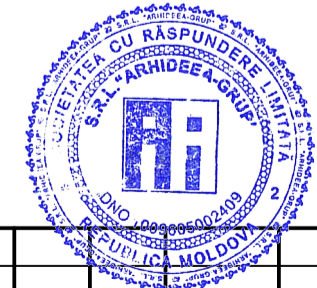




COPIE. ALBUMUL ORIGINAL SE PĂSTRĂZĂ LA FIRMA PROIECTANT

Bordurul demontărilor			
Nr	Destinație	Suprafața	Volum m3
1	Trotuar asfalt	2 760,09	
2	Sol fertil demontat	2 093,21	
3	Bordură demontată (Carosabil-gazon)	802.2 m.l.	
4	Bordură demontată (trotuar)	152 m.l.	
5	Capace a rețelelor orășenești	11 buc.	

NOTE:

- De luat în calcul tăierea asfaltului carosabilului pe lungimea bordurei la demontare.
- Capacele și trapele de la rețelele orășenești vor fi demontate ajustate după relieful și puse capace noi.
- Spațiul verde existent (gazonul), după lucrări de construcție, se va curăța îndrepta, suprefetele vezi planșa PG.3.
- stratul superior de asfalt existent pe porțiunea carosabila va fi frezat cu autospeciala.
- toate bordurile existente de tip RD. 100.30.15 și RD 100.20.8 vor fi demontate.
- porțiunile de trotuar existent care vor intra conform proiectului în zona de spații verzi vor fi demontate capital iar taluzul acestora va fi pregătit pentru spații verzi.
- pentru pregătirea fundațiilor pentru trotuarele noi ce vor fi create din contul spațiilor verzi, se va prevedea decopertarea stratului fertil și depozitarea acestora în zone special amenajate iar ulterior stratul fertil va fi folosit pentru formarea spațiilor verzi noi.
- În procesul de pregătire a fundațiilor pentru bordure, trotuare și pentru carosabil sa se țina cont ca aceste zone sunt intersectate de rețele subterane, a se lucra cu atenție și a se evita orice risc de afectare, deteriorare iar în cazul depistării carora dificultăți a se chema la fata locului proiectantului, reprezentanții autorităților locale și proprietarii rețelei.

30/24-PG					Amenajarea străzii complexe a accesului auto (tronsoanel str. Grenoble - str. Doctor Tudor Strișcă) pe terenul cu nr. cadastral 0100101.1087; 0100101.918, sect. Centru			
Mod.	Nr.Part.	Foiaie	NoDoc.	Semnătura	Data	Faza	Planșa	Planșe
ASP		Petrov N.			07.10.2022	Amenajarea parcarilor și trotuarelor .	PE	PG.2
arhitect		Lungu S.						
arhitect		Luca V.						
Plan General - Demontări						SRL "Arhideeo-Grup"		

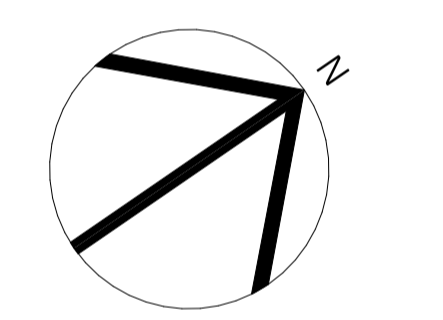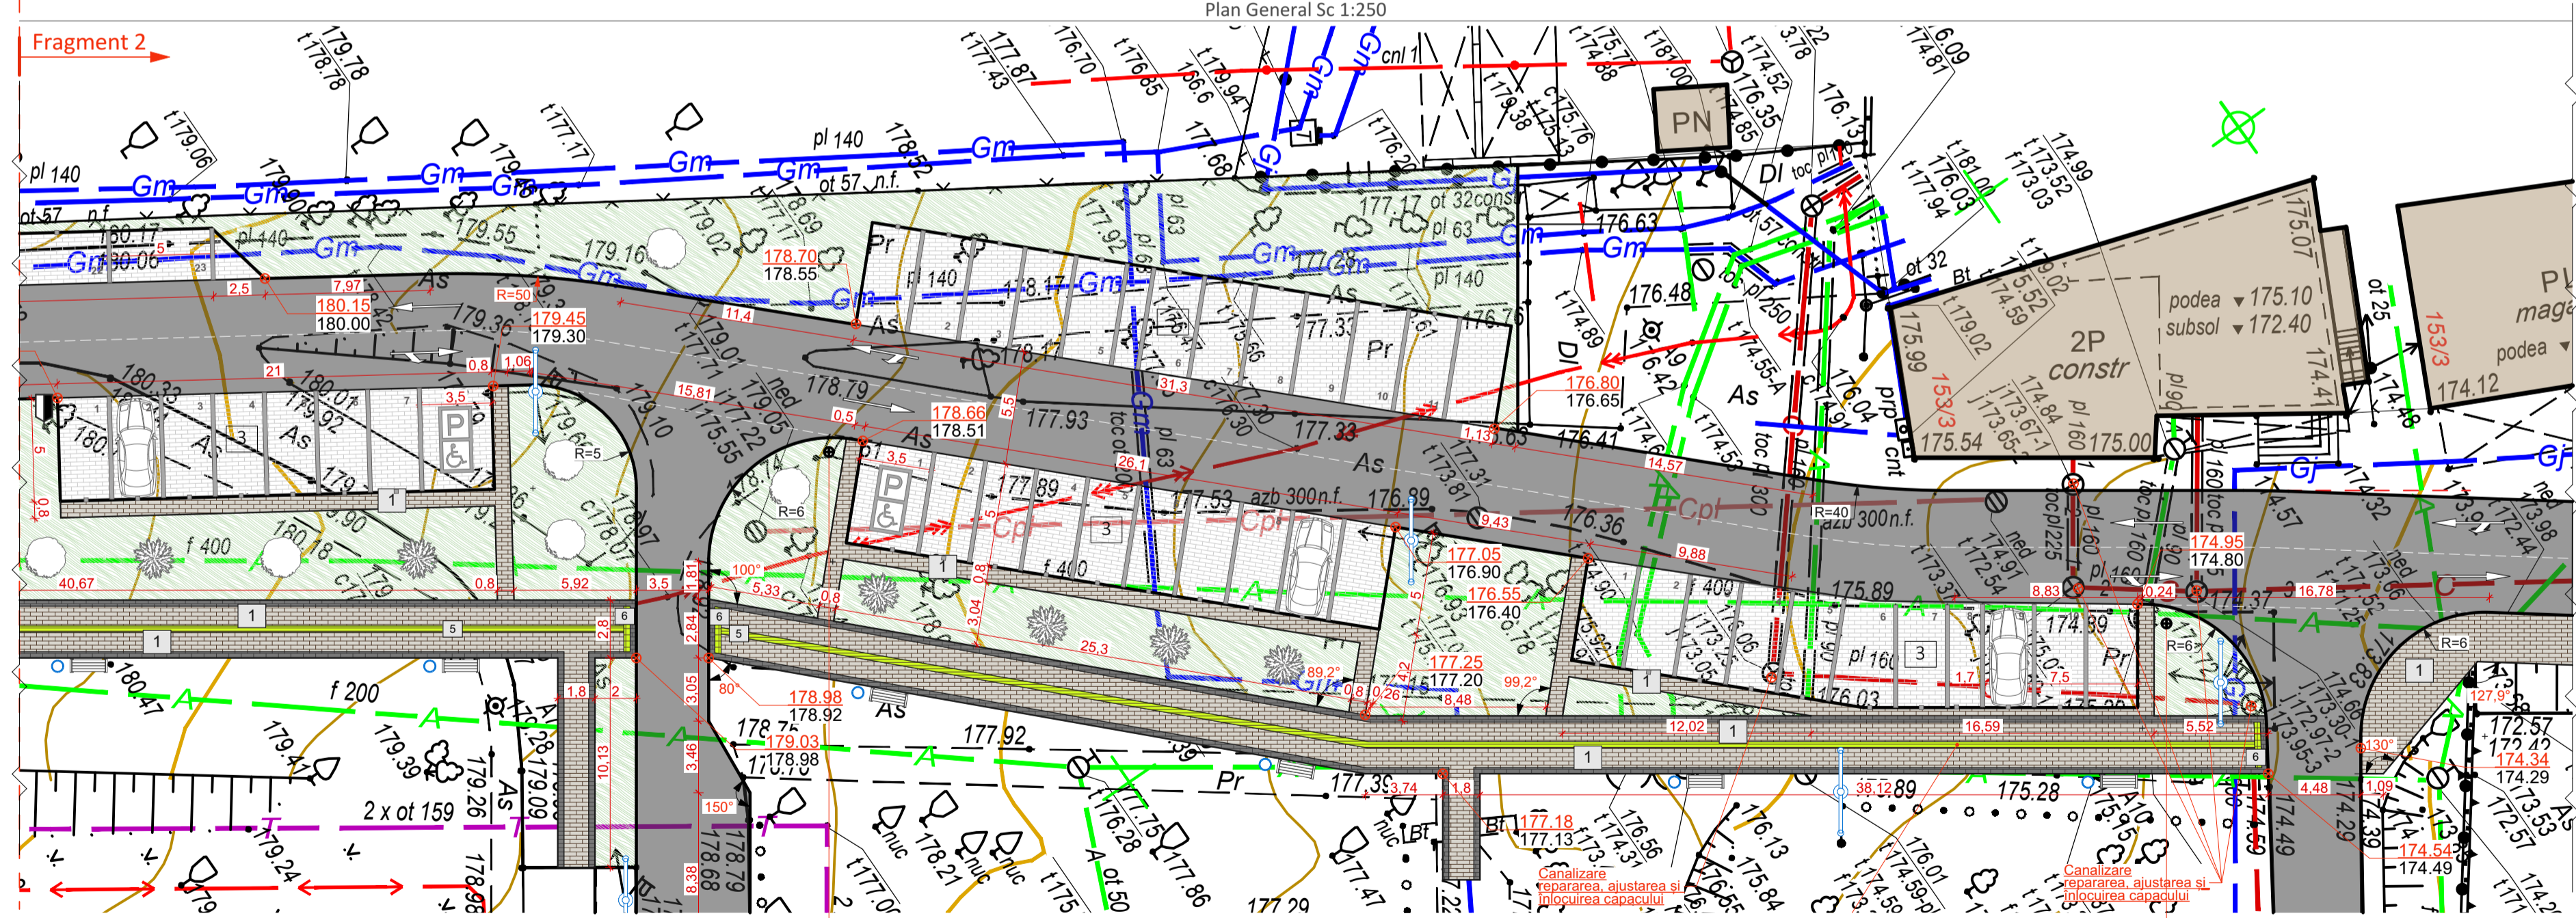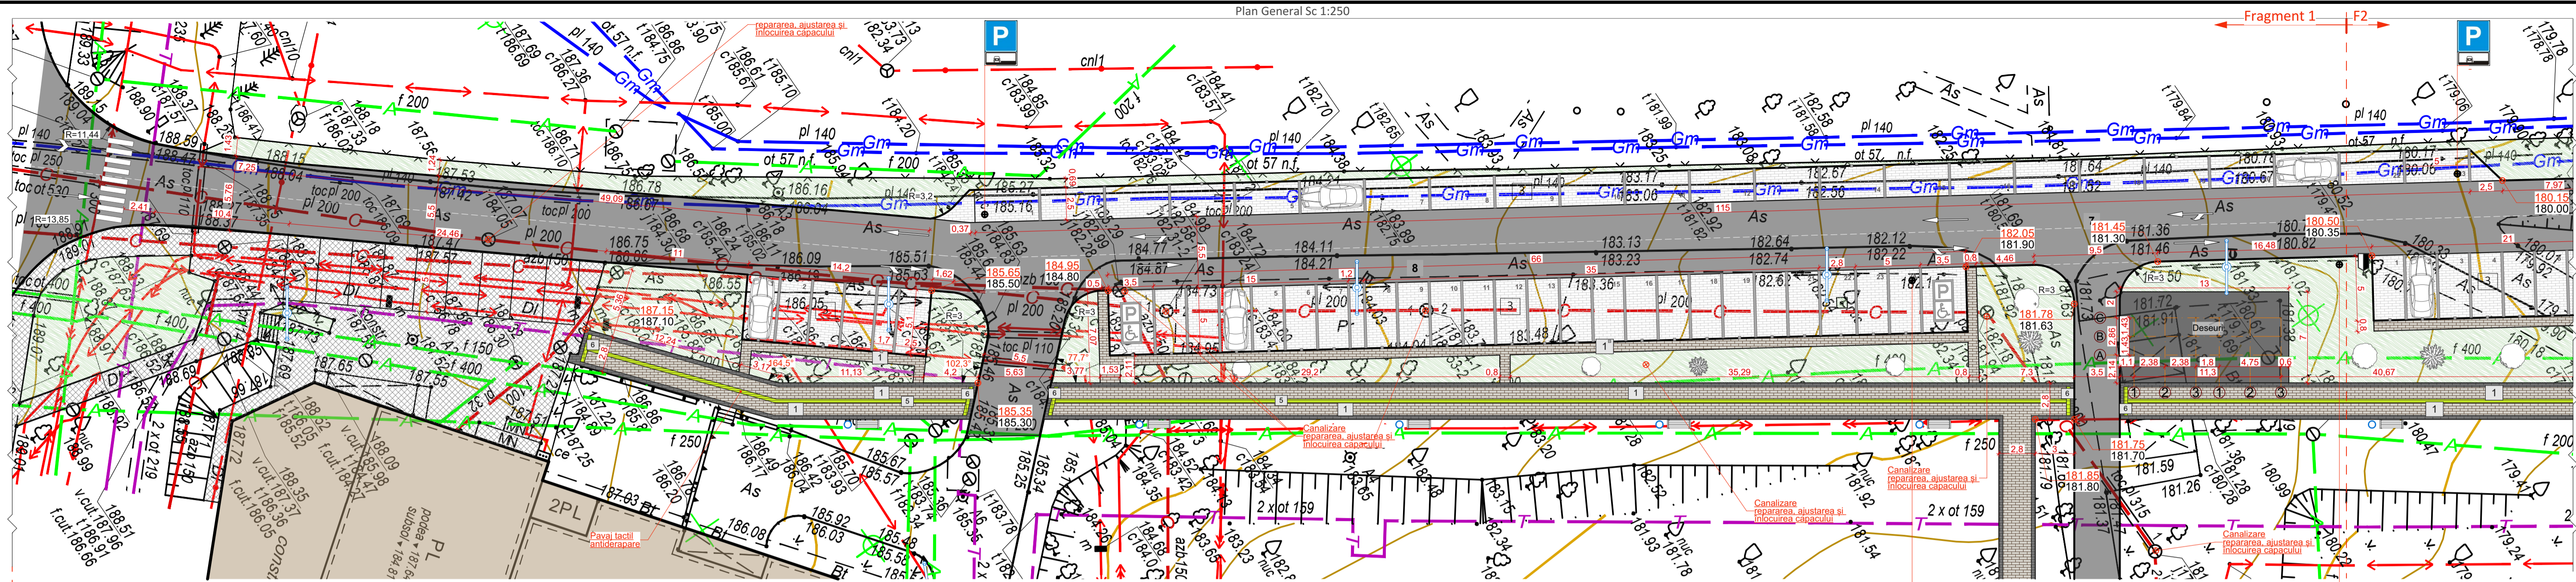


Semne Conventionale:


- Trotuar existent
- Pavaj Proiect (alb)
- Pavaj Proiect (negru)
- Parcare proiect, pavaj (gri)
- Spațiu verde (gazon)
- Pavaj tactil proiect (galben)
- Pavaj tactil înștițare proiect
- Pavaj tactil înștițare proiect
- Construcții existente
- Drum asfaltat existent
- Coșuri de gunoi (proiect)
- Marcaj horizontal 1.1.1 d)
- 1.25 Parcare pentru persoane cu dizabilități
- Stâlpi iluminare existenți
- Arbore existent
- Bânci (proiect)

Verificator de proiecte 0104
Rotaru Nicolae
 Domeniile A.2/4
 Nr de inregistrare a avizului 336/10.24
 Valabil de la 09.02.2022 pana la 09.02.2027

Borderoul obiectelor				
Marcaj	Denumire	Bucăți	2D	3D
1	Bancă singulară	11		
2	Parcare pentru biciclete	1		
Cg	Coș de gunoi stradal	11		

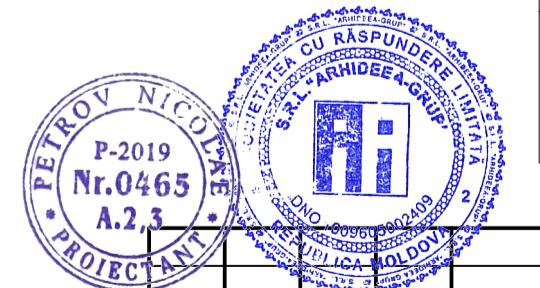

COPIE. ALBUMUL ORIGINAL SE PĂSTRĂZĂ LA FIRMA PROIECTANTĂ

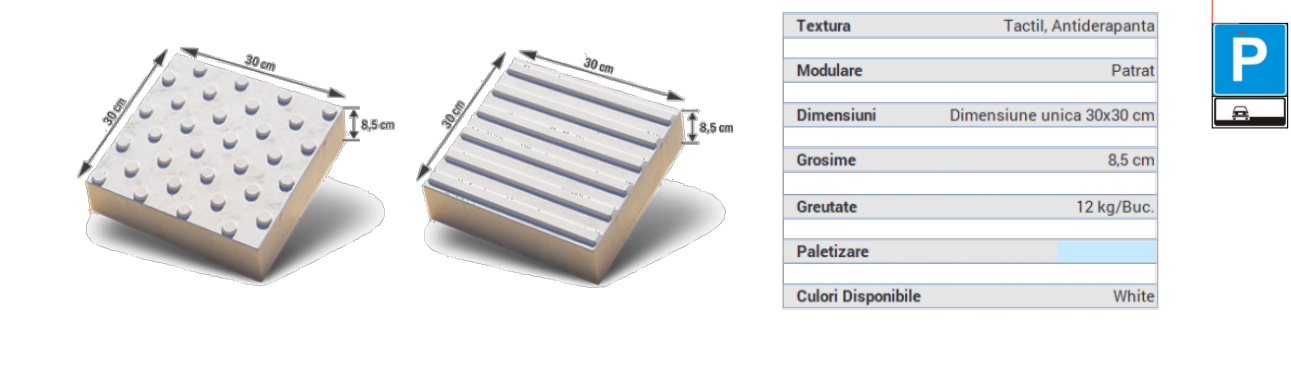

NOTA:
 • Încercarea lucrărilor de montare a borderurilor pentru trotuare și drum se va face doar după ce va fi strămutată gunoiera din poziția inițială în noua poziție conform prezentului proiect. Detalii suplimentare privind strămutare vezi planșa PG-3
 - În procesul de pregătire a fundațiilor pentru bordure, trotoare și pentru carosabil se se țina cont ca aceste zone sunt intersectate de rețele subterane, a se lucra cu atenție și a se evita orice risc de alectare, deteriorare iar în cazul depistării carora dificultăți a se chema la fața locului proiectantul, reprezentanții autorității locale și proprietarii rețelei. Toate capacele de la puțurile existente a rețelilor vor fi adaptate la cota finită a zonelor pavate, asfaltate și spații verzi aflate în zona de intervenție.



	Denumire	Canțitatea	Note
	AESCLUSUS HIPPOCASTANUM (Castan)	10 buc.	Vezi descriere planșa PG-3
	ACER PLATANOIDES GLOBOSUM (Artar globular)	9 buc.	Vezi descriere planșa PG-3

ACER PLATANOIDES GLOBOSUM SAU ARTAR GLOBULAR
 Arbore nativ din Europa cu coroana compacta, atinge înalțimi de pana la 4-5m. Coroana este compacta, densa, rotunda. Este o alegere buna pentru zonele de sub cablurile de utilități. Frunzele sunt verzi în perioada de vegetație și galbene în toamna. Are o creștere încetată și se dezvoltă bine în plin soare. Nu este pretentios față de sol, rezista bine la poluare atmosferică și suporta usor transplantarea. Florile sunt galben-verzi, numeroase și apar în aprilie. Se folosește pentru peluze, parcuri, parcuri industriale, în aliniament sau solitar.
 Arbori foioși de gradina Aesculus hippocastanum (castan), arbore de talie mare, cu coroana formata, viguros, cu port larg, decorativ prin flori albe în ciorchini mari (pana la 30 cm) cu pozitie dreapta, prezinta frunze mari, verzi, palmat-compuse (7 foliole). Ajuge pana la max 8-10 m, prefera terenurile insorite. Rezista la temperaturi foarte scazute.
 Arbori foioși de gradina Acer platanoides (artar globular), arbore de talie mare, cu coroana formata, viguros, cu port larg, decorativ prin flori albe în ciorchini mari (pana la 30 cm) cu pozitie dreapta, prezinta frunze mari, verzi, palmat-compuse (7 foliole). Ajuge pana la max 8-10 m, prefera terenurile insorite. Rezista la temperaturi foarte scazute.

Mod.	Nr.Part.	Foai	NoDoc.	Semnătura	Data
ASP		Petrov N.			07.10.2022
arhitect		Lungu S.			
arhitect		Luca V.			


30/24-PG			Faza	Planșa	Planșe
Amenajarea stradală complexă a accesului auto (tronsoanel str. Grenoble - str. Doctor Tudor Stănișcă) pe terenul cu nr. cadastral 0100101.1087; 0100101.918, sect. Centru			PE	PG.3	
Plan General					



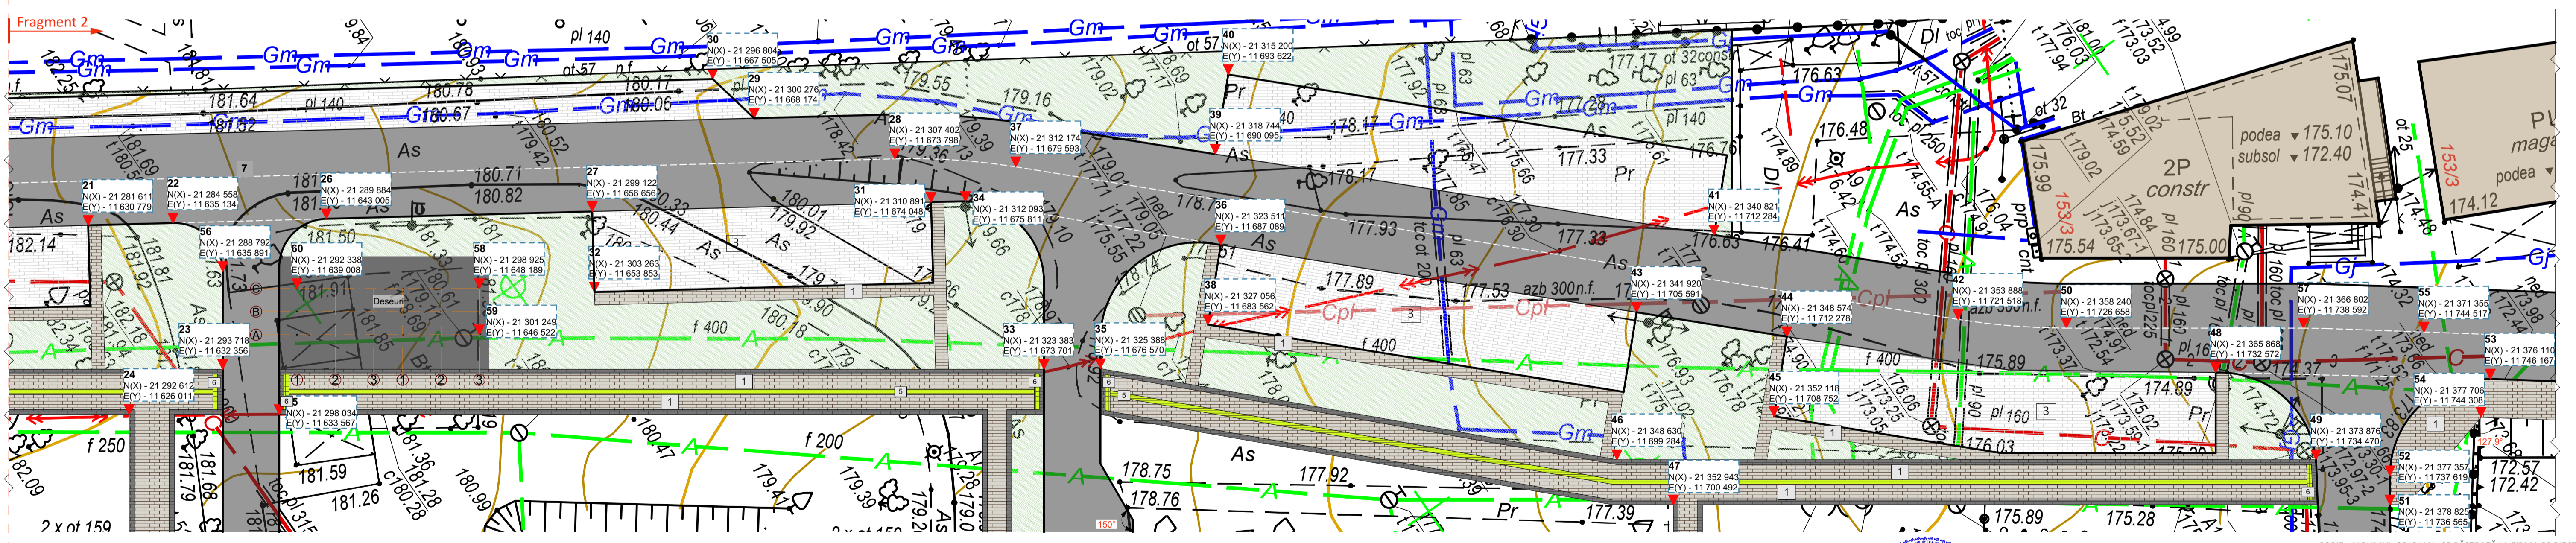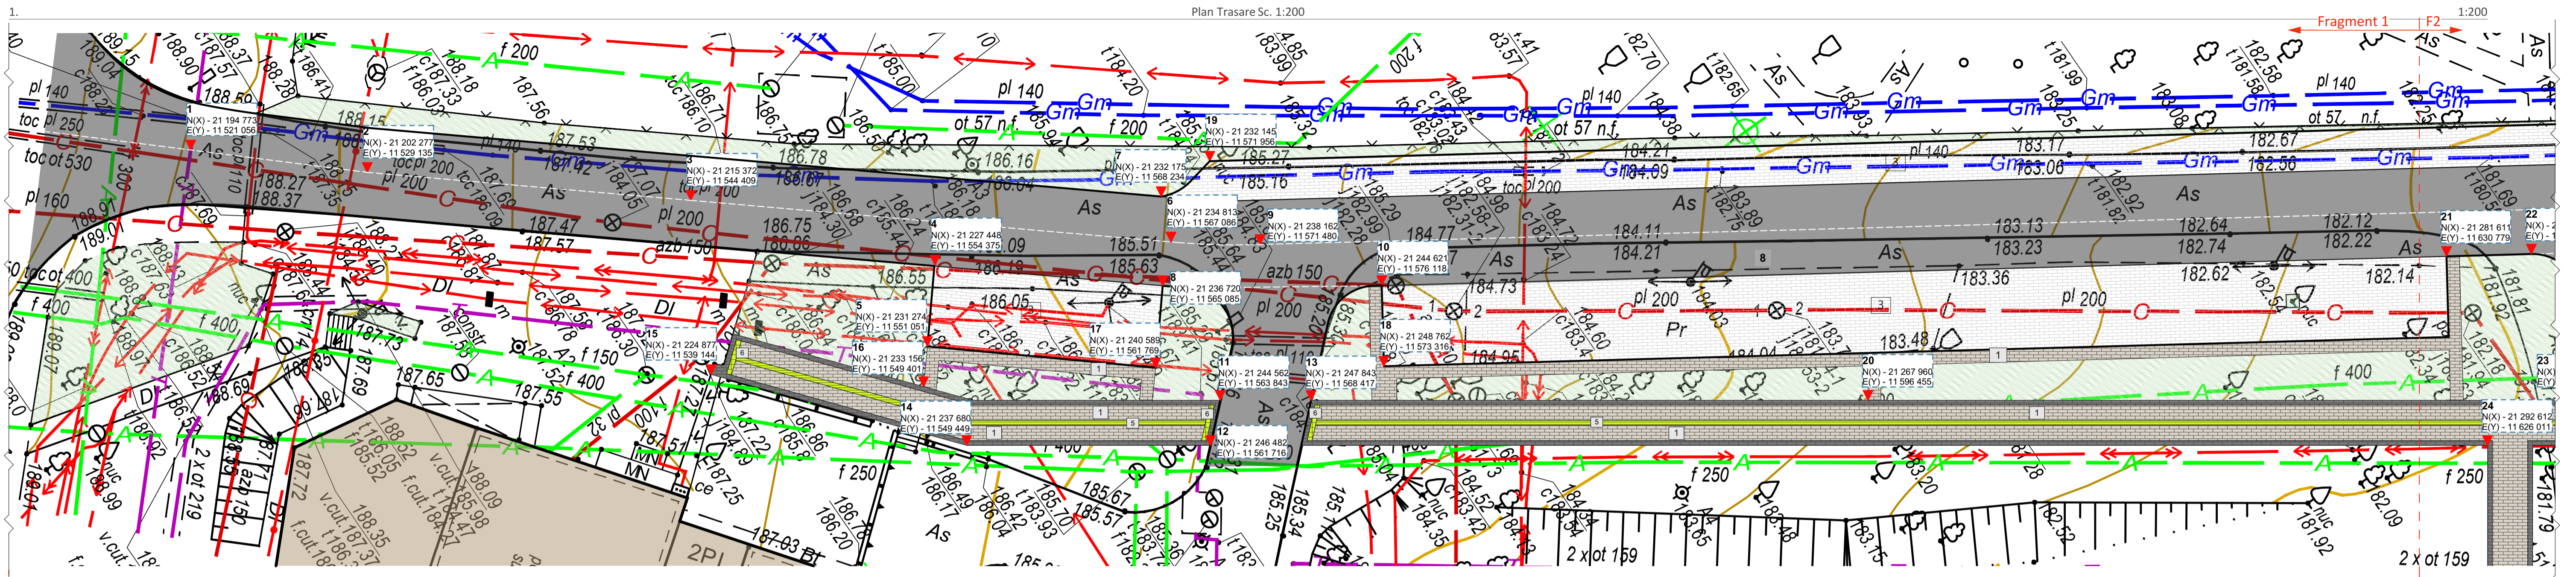




NOTA:
 * Pichetele sunt raportate la coordonatele de reper N(x) E(y) din ridicarea topografică. În caz că la etapa trasării va fi nevoie de informații suplimentare cu pichete adiționale se contacta proiectantul

Verificator de proiecte 0104
Rotaru Nicolae
 Domeniile A.2.4
 Nr. de înregistrare a activității: 336/10.24
 Valabil de la 09.02.2012 până la 09.02.2017

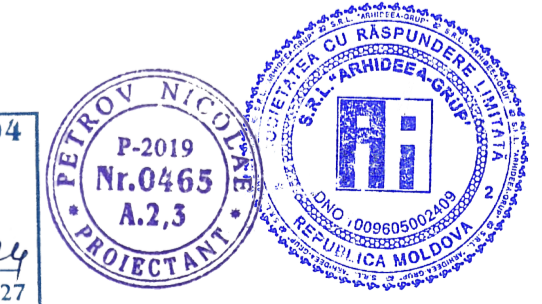

COPIE. ALBUMUL ORIGINAL SE PĂSTRĂZĂ LA FIRMA PROIECTANTULUI


30/24-PG				Amenajarea străzii complexe a accesului auto (tronsoanel str. Grenoble - str. Doctor Tudor Stănișcă) pe terenul cu nr. cadastral 0100101.1087; 0100101.918, sect. Centru		
Mod.	Nr.Part.	Foiaie	NoDoc.	Semnătura	Data	
ASP		Petrov N.			07.10.2022	Amenajarea parcarilor și trotuarelor .
arhitect		Lungu S.				Faza
arhitect		Luca V.				Planșa
						Planșe
						PE
						PG.4
Plan Trasare Sc. 1:200						SRL "Arhideo-Grup"

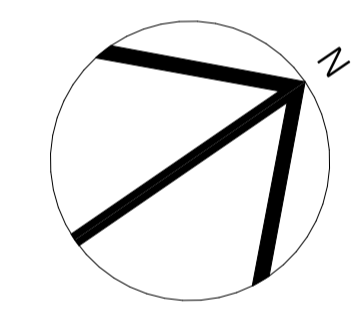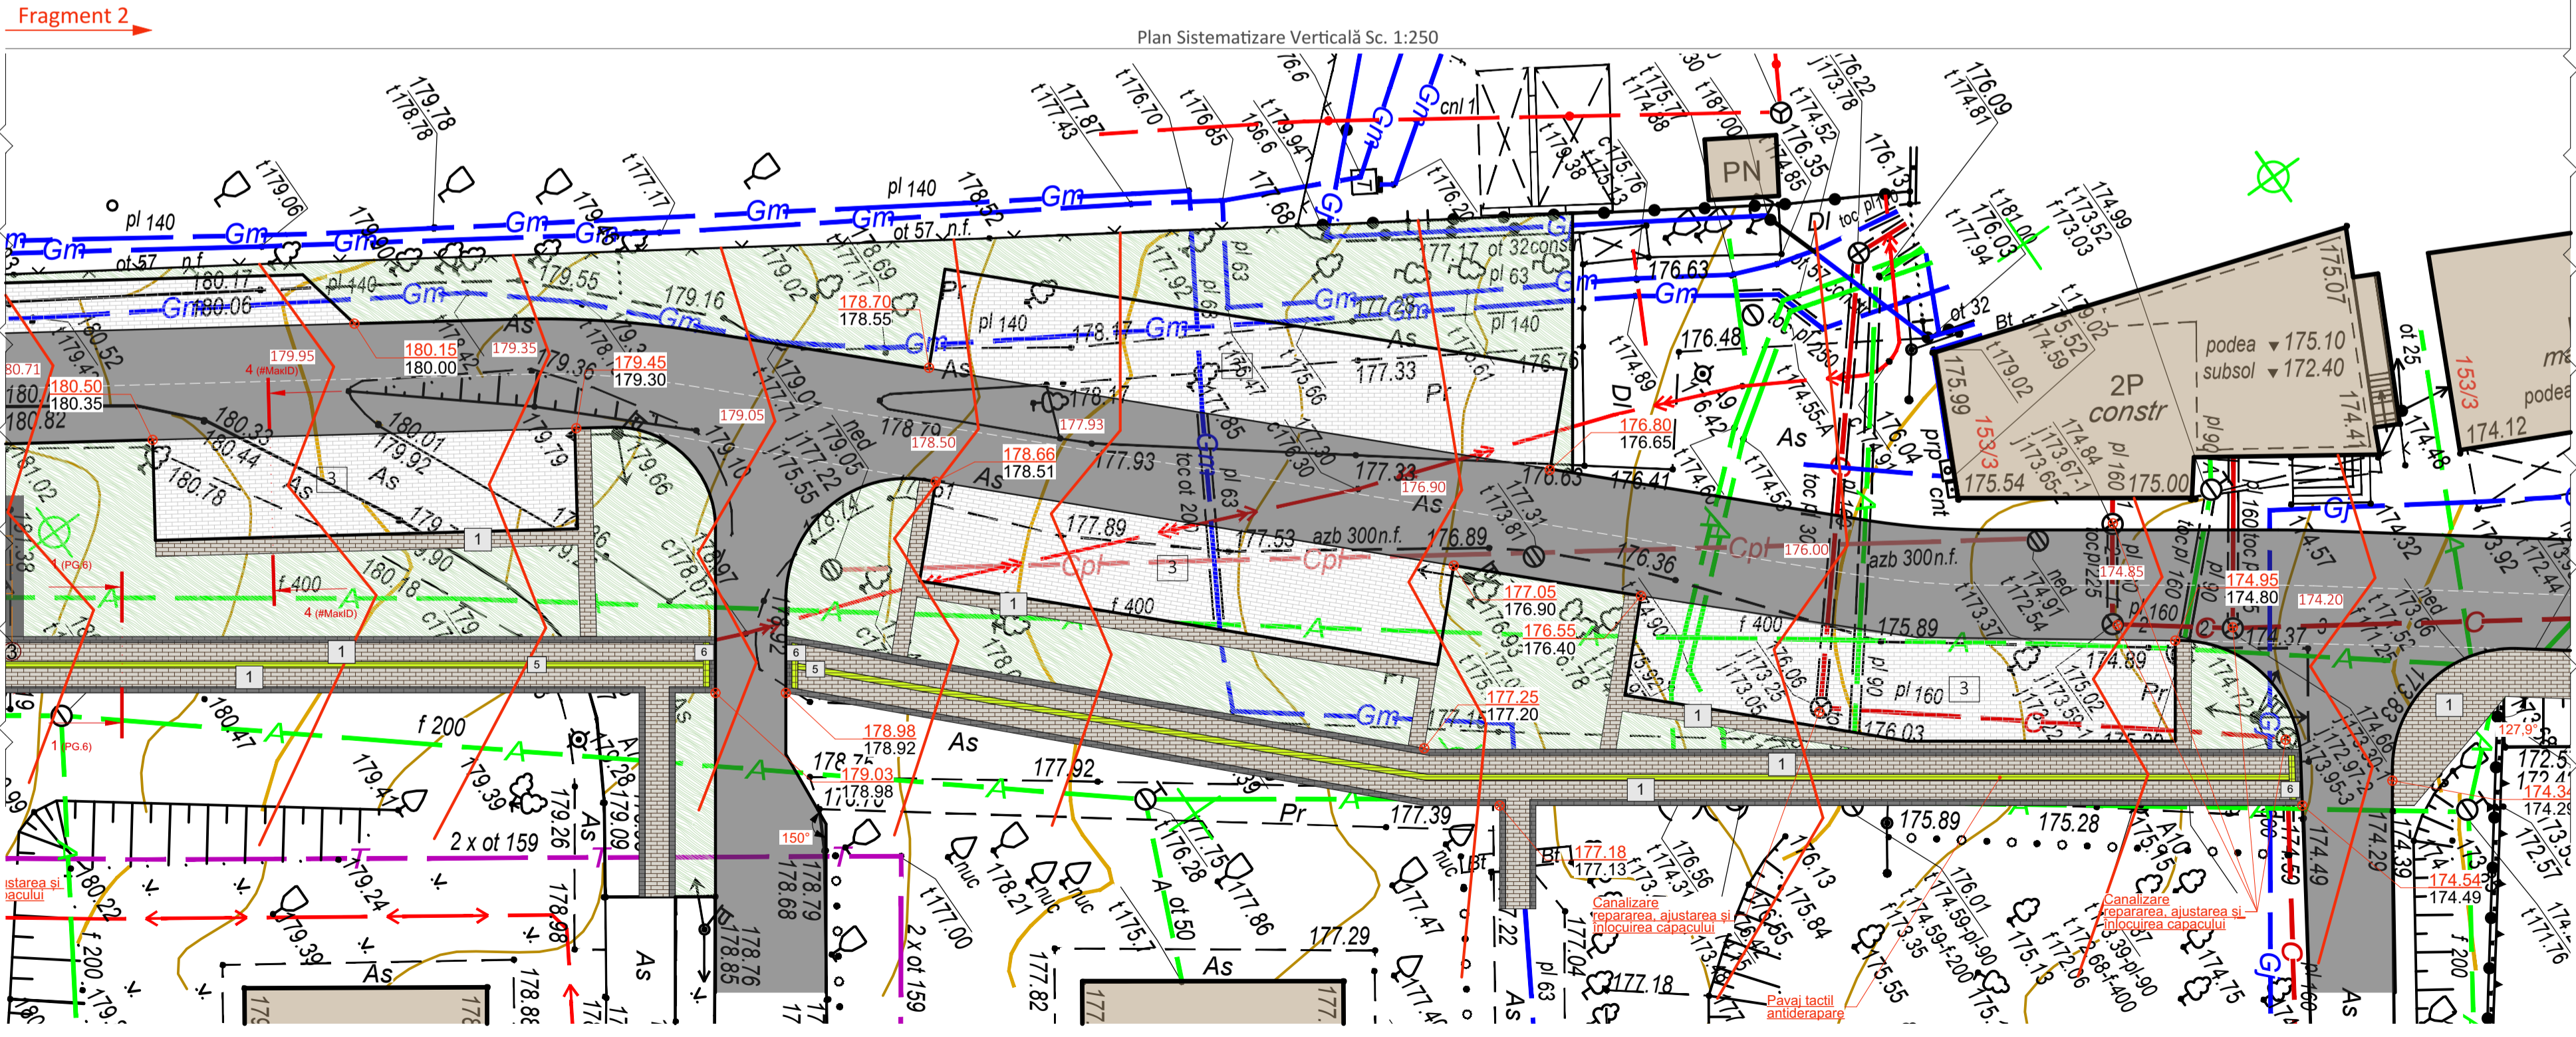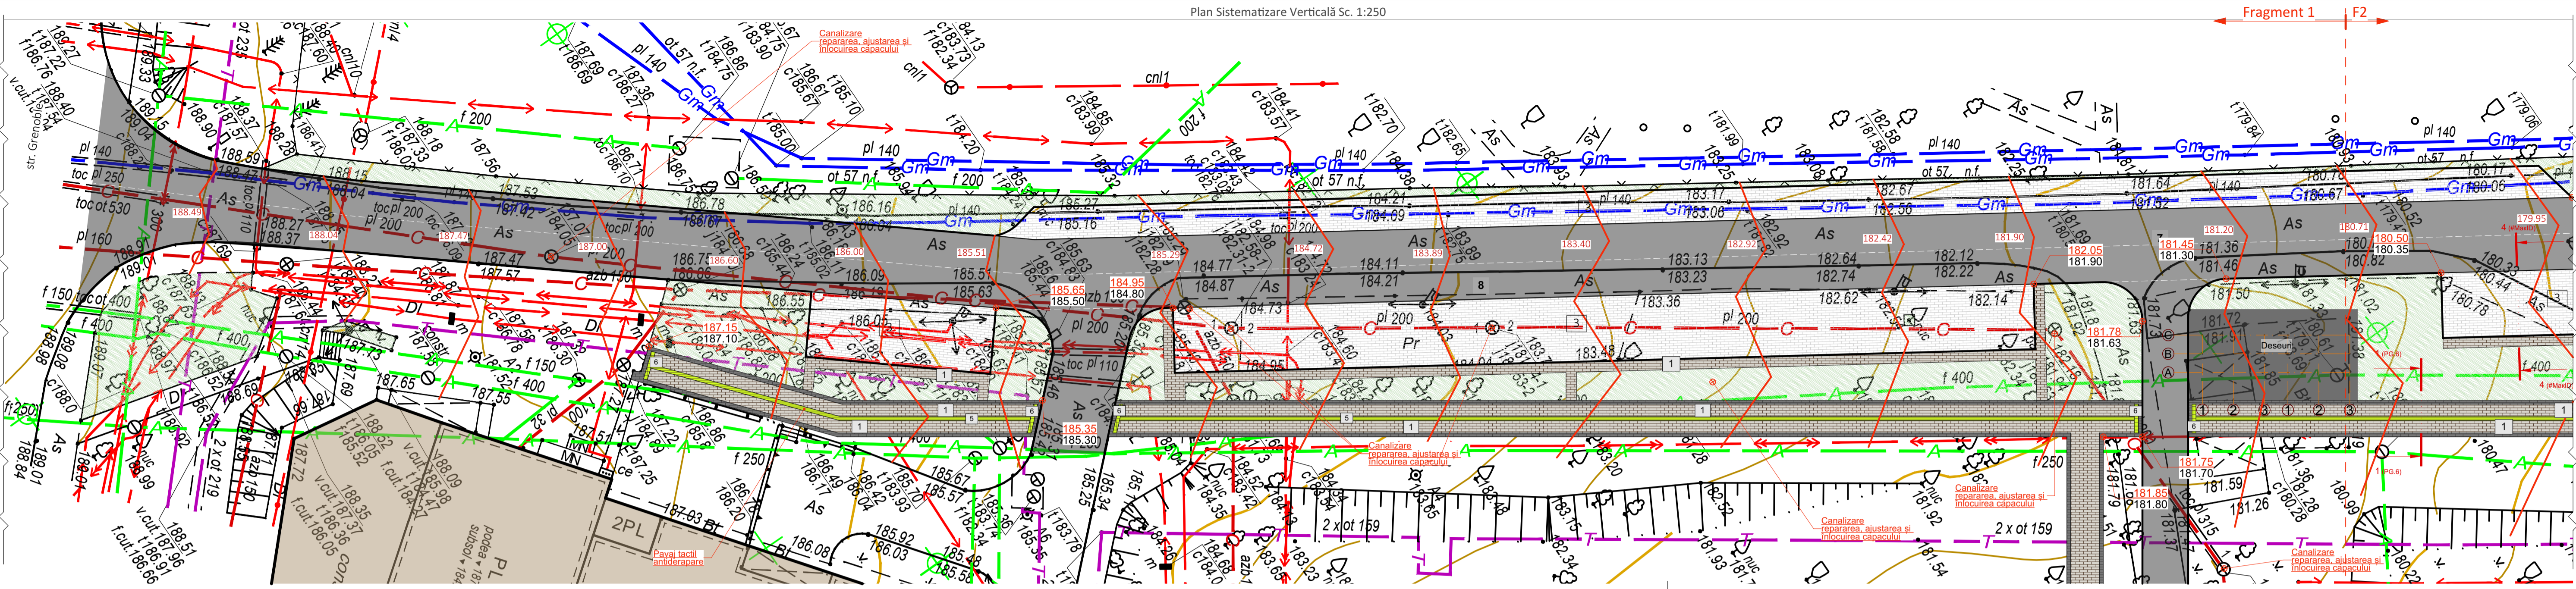

Semne Conventionale:

	Pavaj Proiect (alb)		Cota bordura proiect
	Pavaj Proiect (negru)		Cota bordura existent
	Parcare proiect, pavaj (gri)		Curbe roșii
	Spațiu verde (gazon)		Curbe negre
	Pavaj tactil proiect (galben)		
	Pavaj tactil înștiințare proiect		
	Pavaj tactil înștiințare proiect		
	Construcții existente		
	Drum asfaltat existent		

Verificator de proiecte 0104
Rotaru Nicolae
 Domeniile A.2/4
 Nr. de inregistrare a avizului 336/10.24
 Valabil de la 09.02.2022 pînă la 09.02.2027

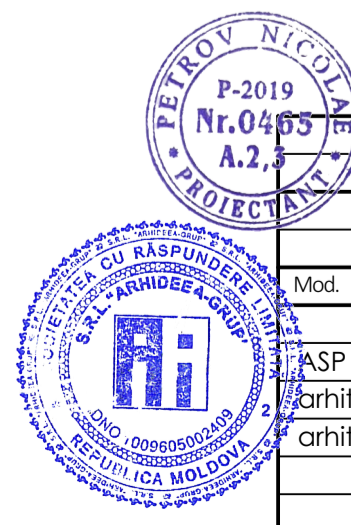

COPIE. ALBUMUL ORIGINAL SE PĂSTRĂZĂ LA FIRMA PROIECTANTĂ


30/24-PG			
Amenajarea stradală complexă a accesului auto (tronsoanel str. Grenoble - str. Doctor Tudor Stîrșcă) pe terenul cu nr. cadastral 0100101.1087; 0100101.918, sect. Centru			
Mod.	Nr.Part.	Foai	NoDoc.
ASP	Petrov N.	07.10.2022	
arhitect	Lungu S.		
arhitect	Luca V.		

Faza	Planșa	Planșe
PE	PG.5	






Plan Sistematzare Verticală



Sectiunea 1-1

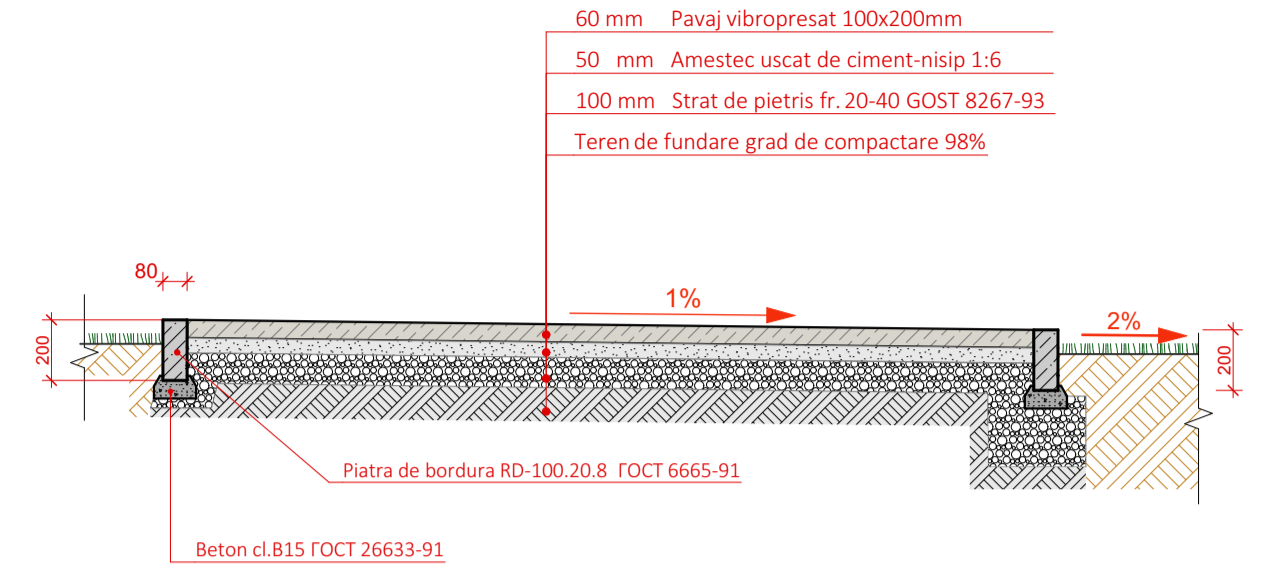

Sectiunea 2-2

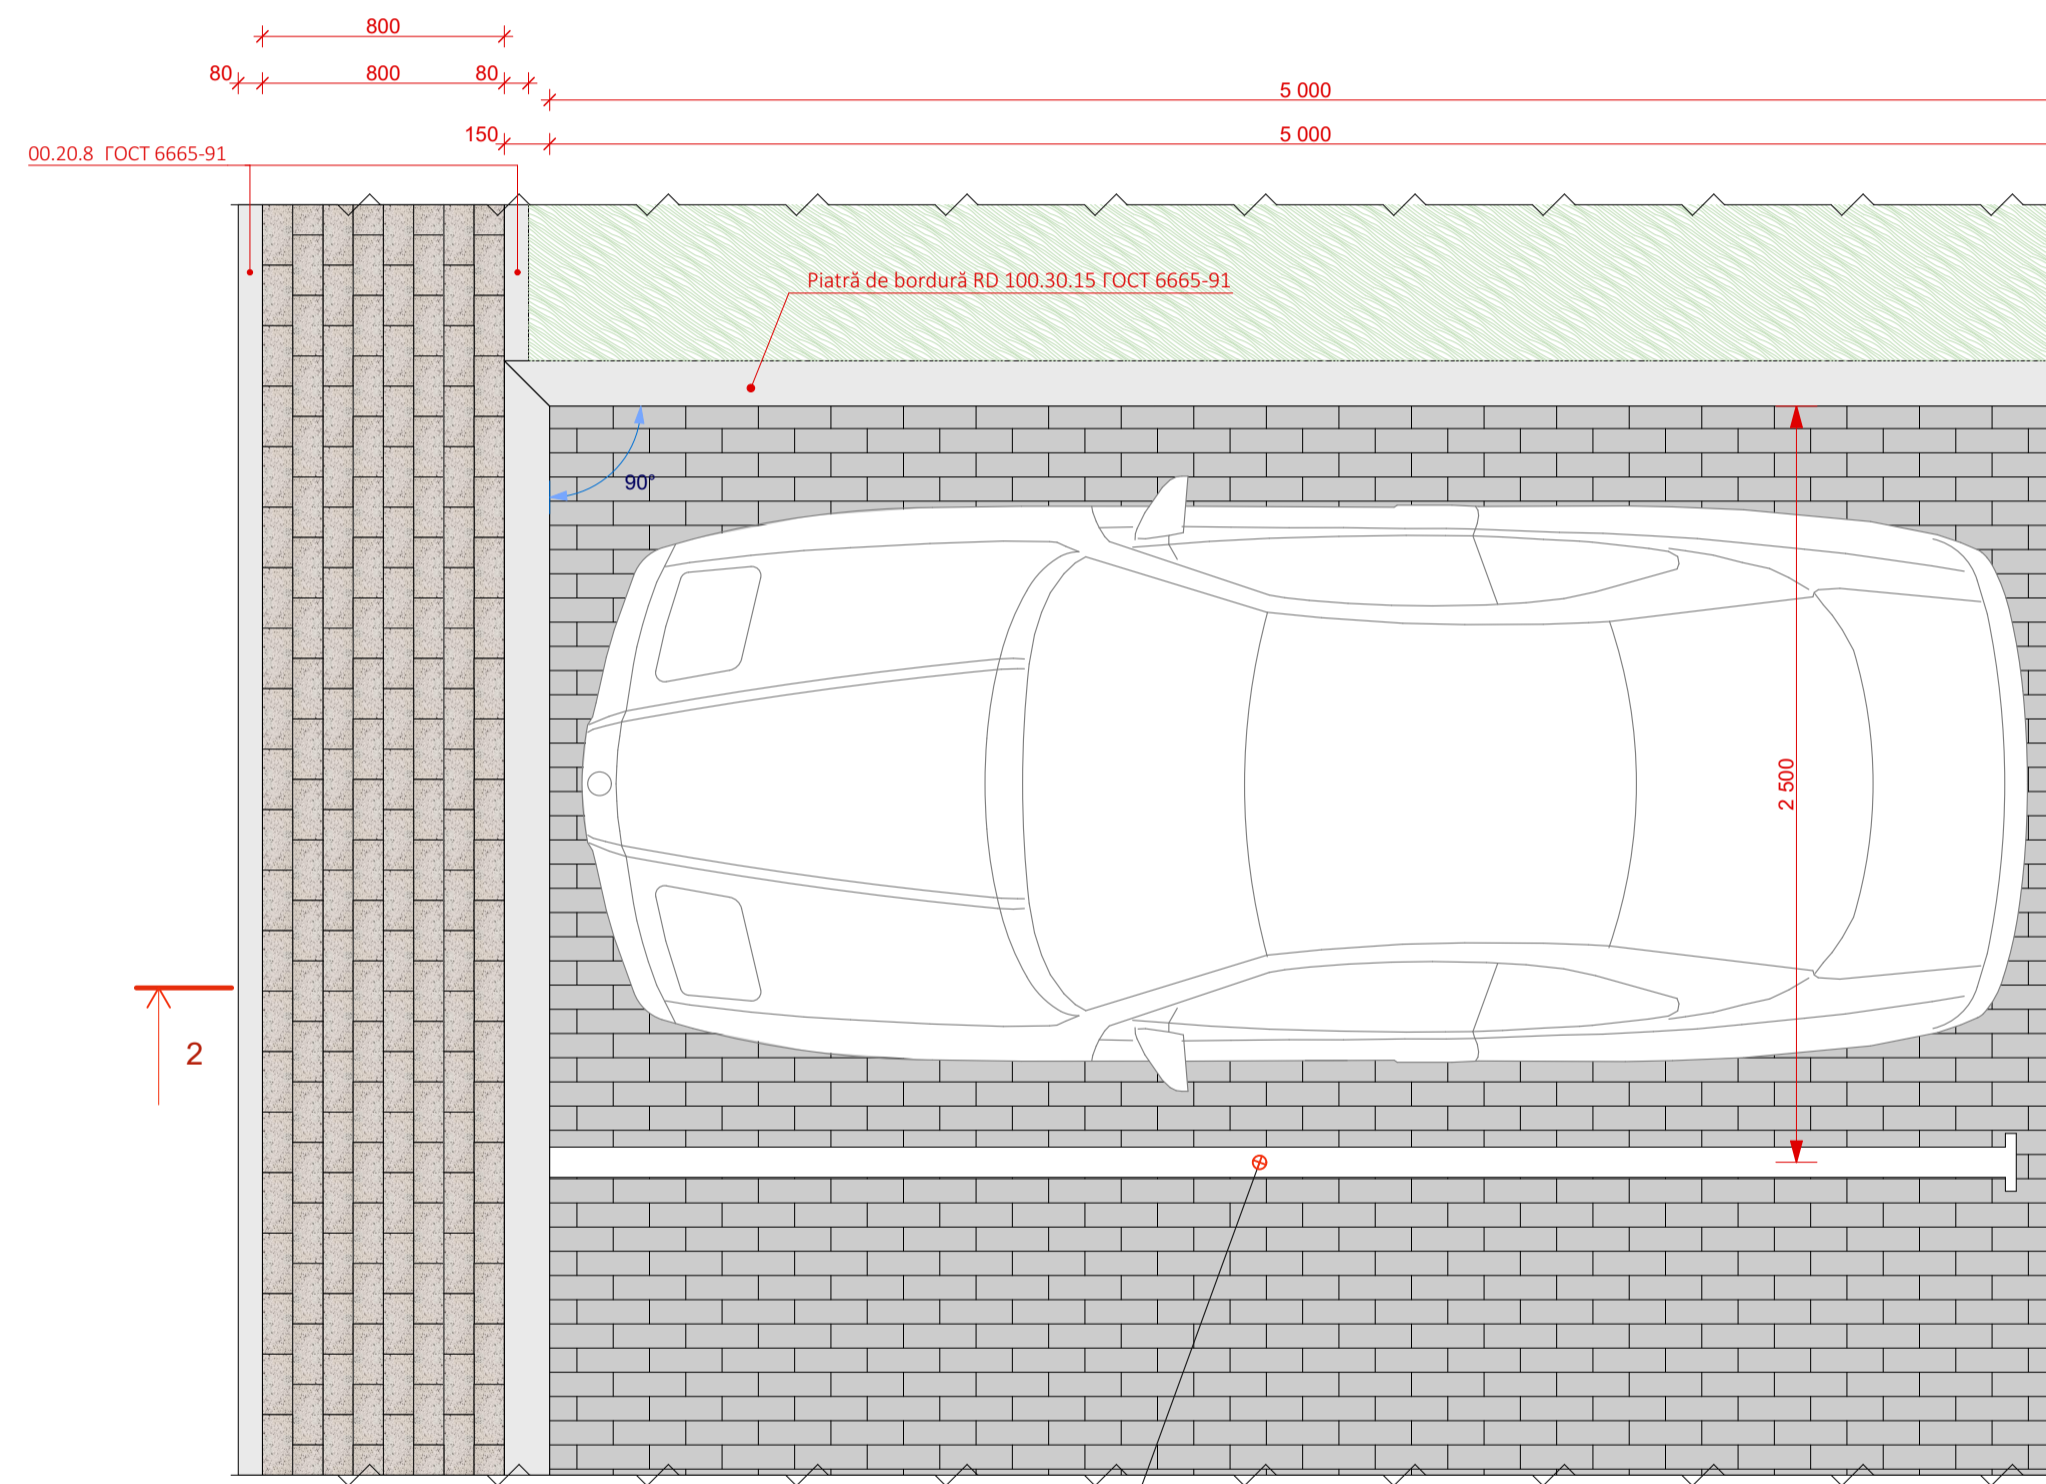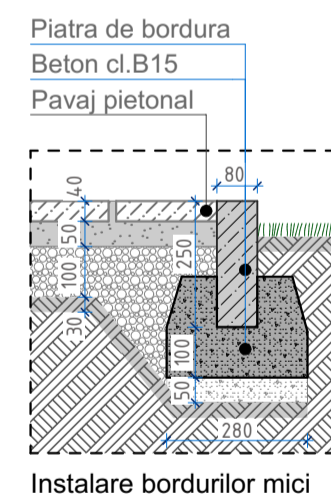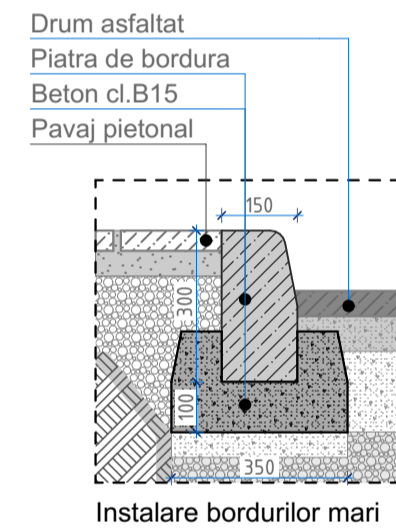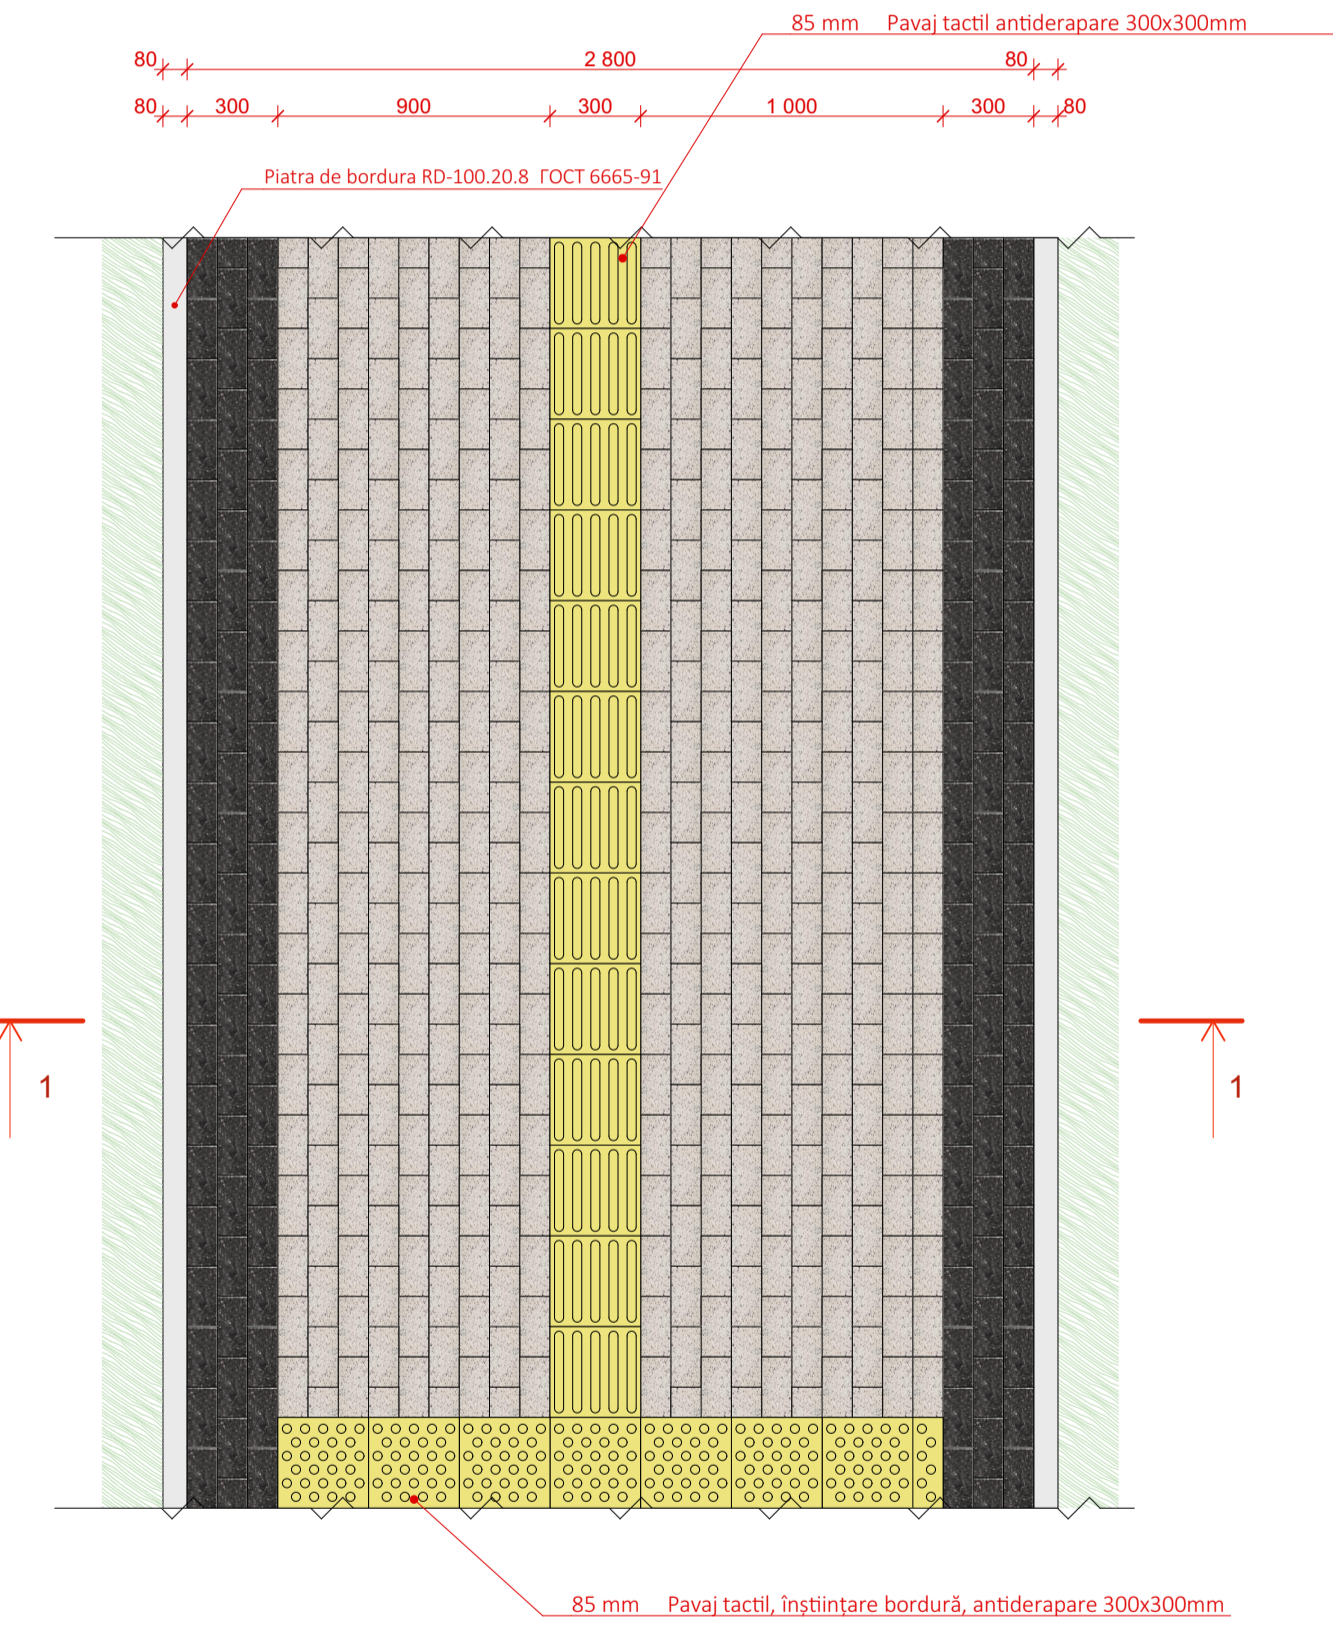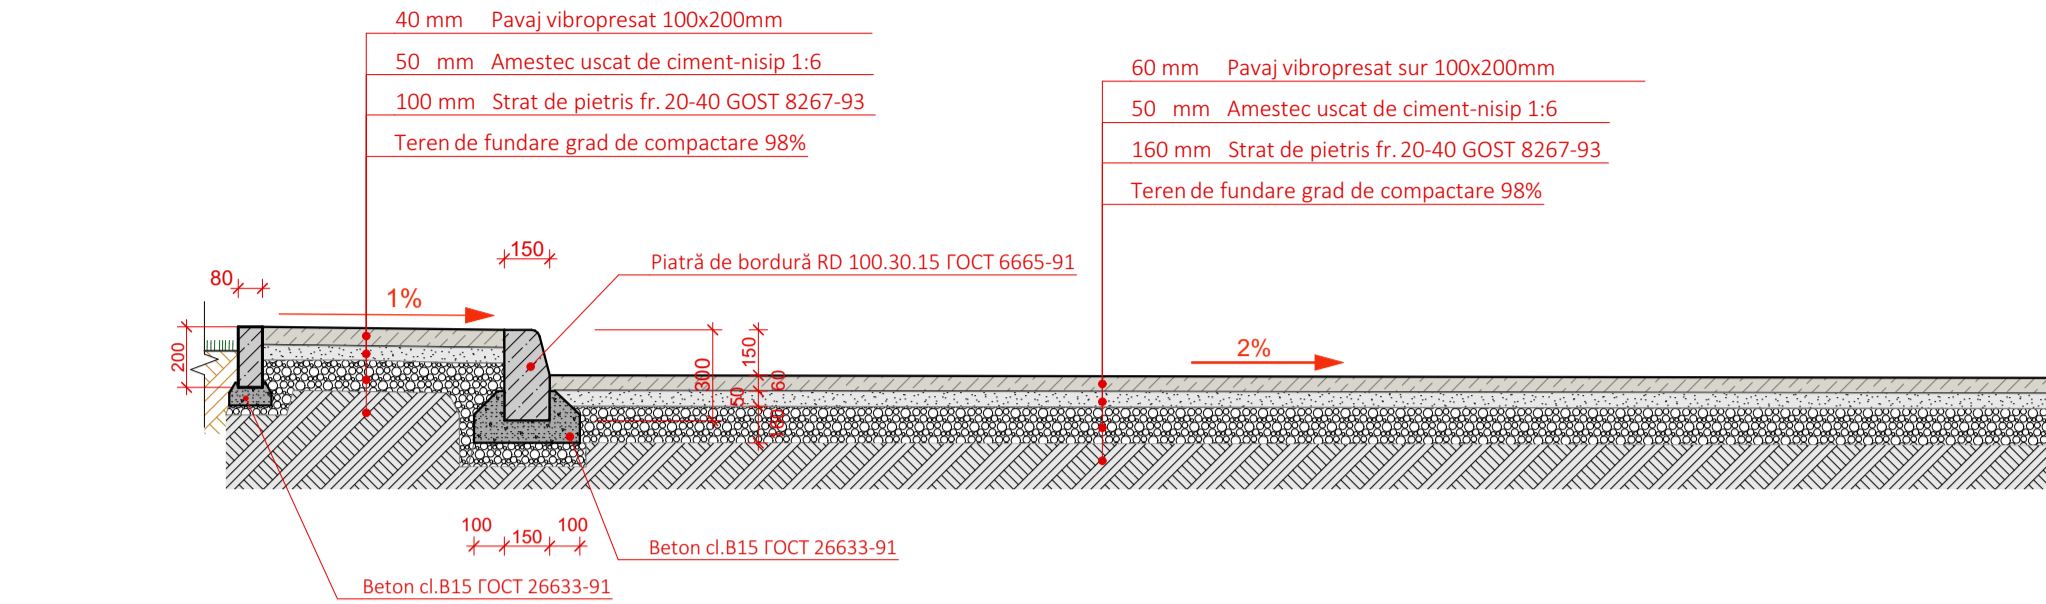

* Amplasarii distantelor dintre parcarile se vor reprezenta prin pavaj de culoare alba 100x200 mm, ce necesita o suprafata de 38,39 m2 de pavaj alb pentru toate parcarile proiectate

Borderoul consumelor pentru bordură

2D SIMBOL	MODEL	DENUMIRE	CONSUM
		Piatra de bordură RD 100.30.15 GOCT 6665-91	831.0 m.l.
		Beton cl.B15 GOST 26633-91 0.12	0.00 m³
		Piatra de bordura RD-100.20.8 GOCT 6665-91	753.5 m.l.
		Beton cl.B15 GOST 26633-91 0.12	0.00 m³


Bordură coborâtă RD 100.30.15 GOCT 6665-91

Borderoul construcției suprafețelor					
Nr.	Destinație	Structura		Aria	
Tip I	Suprafața pavată		<ul style="list-style-type: none"> Pavaj vibropresat Amestec de nisip ciment 1:6 Piatra sparta M400 Fr. 20 - 40 mm conf. GOST 8267-93 Pământ compactat grad de compactare 98% 	<ul style="list-style-type: none"> 40 mm 50 mm 100 mm 	942.54
Tip II	Suprafața pavată		<ul style="list-style-type: none"> Pavaj vibropresat Amestec de nisip ciment 1:6 Piatra sparta M400 Fr. 20 - 40 mm conf. GOST 8267-93 Pământ compactat grad de compactare 98% 	<ul style="list-style-type: none"> 60 mm 50 mm 160 mm 	1232.16
Tip III	Suprafața pavată		<ul style="list-style-type: none"> Pavaj tactil vibropresat Amestec de nisip ciment 1:6 Piatra sparta M400 Fr. 20 - 40 mm conf. GOST 8267-93 Pământ compactat grad de compactare 98% 	<ul style="list-style-type: none"> 85 mm 50 mm 100 mm 	79.81
Tip IV	Drum asfaltat reînnoit		<ul style="list-style-type: none"> Strat de rulare din mixtură asfaltică stabilizată, bitum modificat clasa 4 Strat de legătură din beton asfaltic deschis cu pietriș concasat Piatra sparta (material de la decaparea) compactată în caseta 	<ul style="list-style-type: none"> 50 mm 70 mm 100 mm 	1732.34
Tip V	Drum asfaltat		<ul style="list-style-type: none"> Strat de rulare din mixtură asfaltică stabilizată, bitum modificat clasa 4 Strat de legătură din beton asfaltic deschis cu pietriș concasat Strat de fundație din reciclare la rece a betonului asfaltic, adăugarea a noilor materiale granulate, amestecul cu asfalt frezat (70%) și stabilizate cu ciment Materiale granulare fr. 8-63mm, din pietriș concasat 	<ul style="list-style-type: none"> 50 mm 70 mm 160mm 140mm 	367.95

Borderoul suprafețelor proiectate

No	Destinație	Suprafețe	Tip construcție
1	Pavaj alb	775,49	Tip I
2	Pavaj negru	167,05	Tip I
3	Parcare pavaj vibropresat 20x10x0,6	1 231,52	Tip II
4	Gazon	1 387,64	-
5	Pavaj tactil	74,48	Tip III
6	Pavaj tactil înștiințare	5,33	Tip III
7	Drum asfaltat reînnoit	1732.34	Tip IV
8	Drum asfaltat	367.95	Tip V
Deseuri Pavaj		90,98	-

Verificator de proiecte 0104
Rotaru Nicolae
 Domeniile A.2/4
 Nr. de înregistrare a avizului: 336/10.24
 Valabil de la 09.02.2022 pînă la 09.02.2027

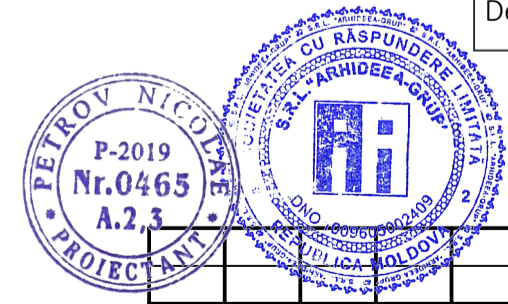

COPIE. ALBUMUL ORIGINAL SE PĂSTRĂZĂ LA FIRMA PROIECTANTĂ

30/24-PG

Amenajarea străzii complexe a accesului auto (tronsoanelor str. Grenoble - str. Doctor Tudor Sîrșcă) pe terenul cu nr. cadastral 0100101.1087; 0100101.918, sect. Centru



Mod.	Nr.Part.	Foaie	NoDoc.	Semnătura	Data
ASP		Petrov N.			07.10.2022
arhitect		Lungu S.			
arhitect		Luca V.			

Amenajarea parcarilor și trotuarelor .


Faza	Planșa	Planșe
PE	PG.6	

Fragment; secțiuni pavaj

SRL "Arhideea-Grup"

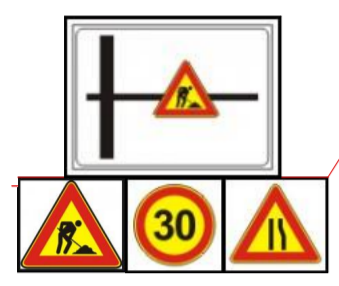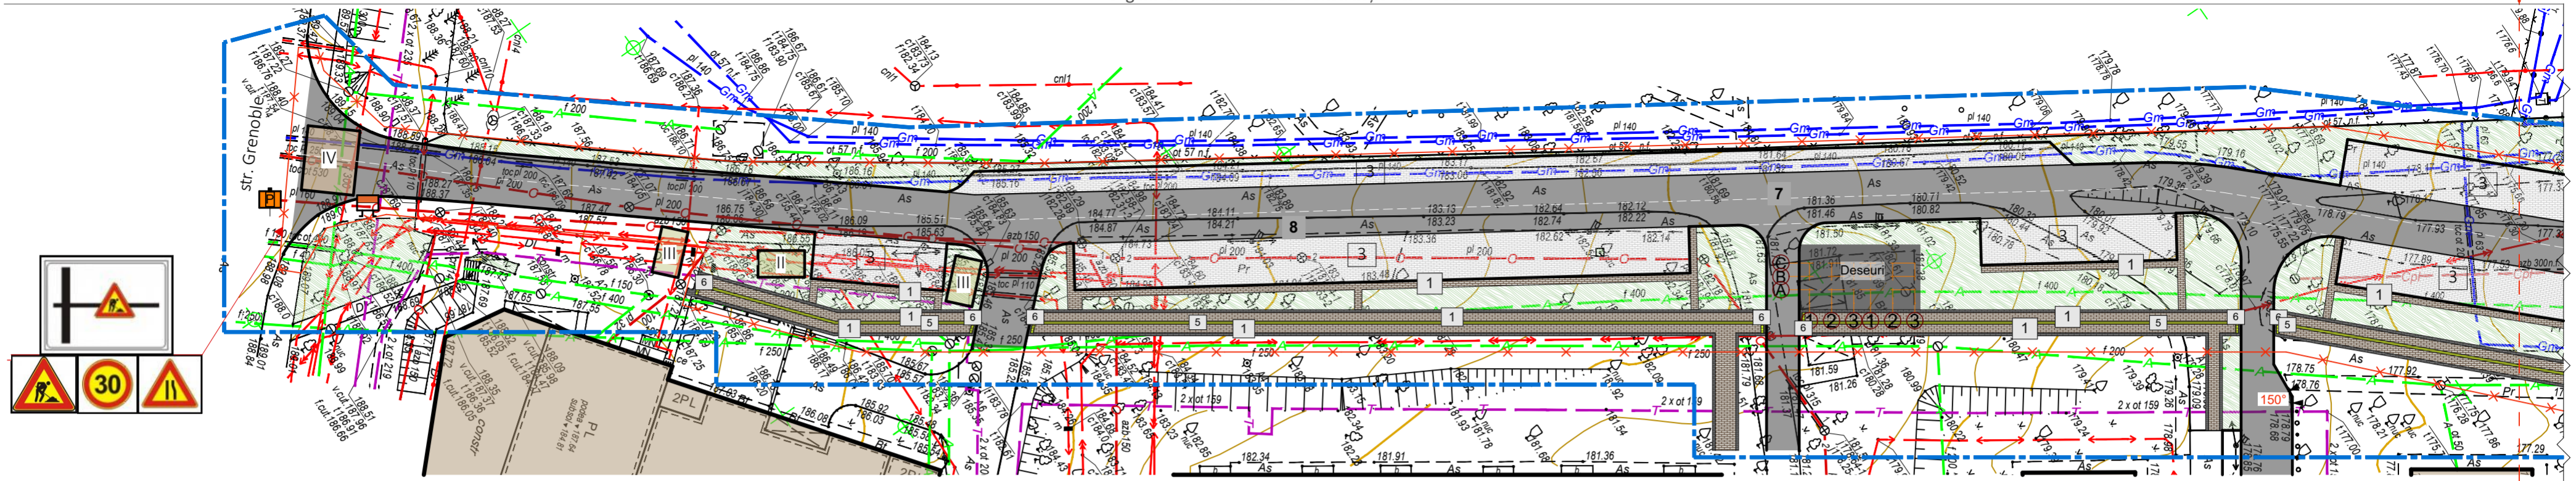


Fragment 2 Organizarea Lucrarilor de Construcție Sc. 1:500

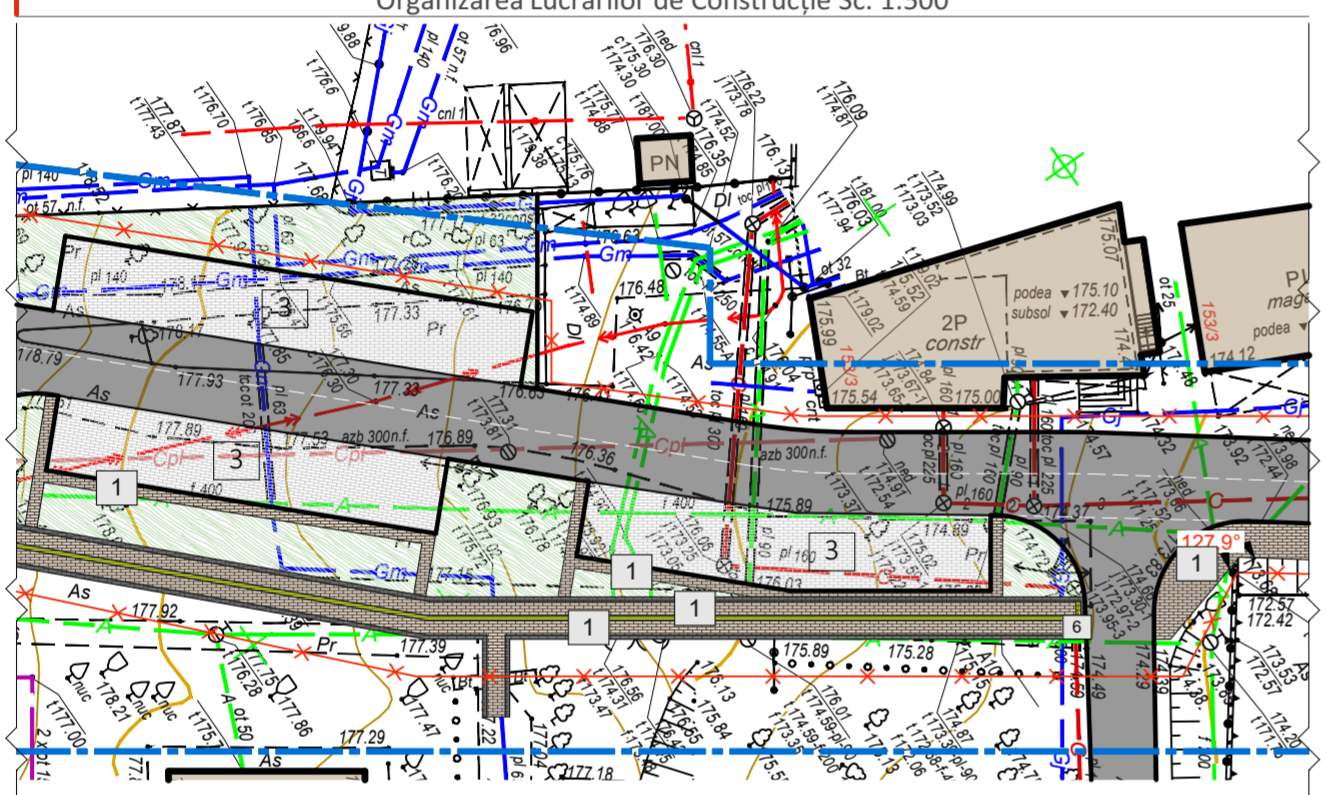

Semne Conventionale

- Pavaj Proiect (alb)
- Pavaj Proiect (negru)
- Parcare proiect, pavaj (gri)
- Spațiu verde (gazon)
- Pavaj tactil proiect (galben)
- Pavaj tactil înștiințare proiect
- Pavaj tactil înștiințare proiect
- Construcții existente
- Drum asfaltat existent

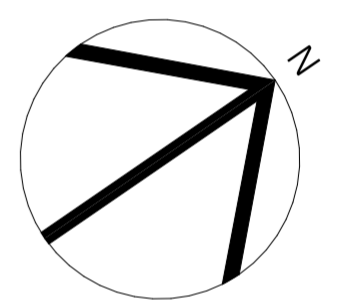

Programul lucrărilor de construcție la obiectul

Amenajarea stradală complexă a accesului auto (tronsoanel str. Grenoble- str. Doctor Tudor Strișcă) pe terenul cu nr. cadastral 0100101.1087; 0100101.918, sect. Centru str. Grenoble- str. Doctor Tudor Strișcă, mun. Chișinău

	Panou informativ
	Panou antiincendiar
	Direcția de deplasare a unitatilor de transport
	Banda de marcaj/atentionare
	Încăpere pentru dirigințe de șantier
	Încăpere pentru lucrători
	Suprafață pentru depozitarea materialelor de construcție

Note:
Îngrădirea provizorie se va stărmuta paralel cu procesul efectuării lucrărilor de construcție.


Stadia	No	Denumirea lucrarilor	LUNI															
			I				II				III				IV			
			1	2	3	4	1	2	3	4	1	2	3	4	1	2	3	4
Lucrări de construcții	1	Demolarea trotuarului existent	—	—	—	—												
	2	Demolarea asfaltului existent	—	—	—	—												
	3	Lucrari de terasamente.	—	—	—	—												
	4	Toaletarea arborilor existenti																
	5	Adaptarea fântinilor de canalizare la cota proiectată					—	—	—	—								
	6	Amenajarea parcarilor pentru automobile					—	—	—	—								
	7	Refacerea trotuarelor, trecerilor, și carosabilului					—	—	—	—								
	8	Montarea băncilor și coșurilor de gunoi stradal									—	—	—	—				
	9	Dendrologie si semanarea ierbeii									—	—	—	—				
	10	Lucrări de amenajare și înverzire									—	—	—	—				
	11	Darea in exploatare													—	—	—	—
	12																	
	13																	
	14																	

Verificator de proiecte 0104
Rotaru Nicolae
Domeniile A.2/4
Nr. de inregistrare a avizului 336/10-24
Valabil de la 09.02.2022 pînă la 09.02.2027




COPIE. ALBUMUL ORIGINAL SE PASTRAZA LA FIRMA PROIECTANTA					
30/24-PG					
Amenajarea stradală complexă a accesului auto (tronsoanel str. Grenoble - str. Doctor Tudor Strișcă) pe terenul cu nr. cadastral 0100101.1087; 0100101.918, sect. Centru					
Mod.	Nr.Part.	Foaiet	NsDoc.	Semnătura	Data
ASP	Petrov N.				07.10.2024
arhitect	Lungu S.				
arhitect	Luca V.				
Amenajarea parcarilor și trotuarelor .				Faza	Planșa
				PE	PG.7
Organizarea Lucrărilor de Construcție				SRL "Arhidea-Grup"	

Schema fundațiilor pentru stramutarea gunoștei Sc. 1:50

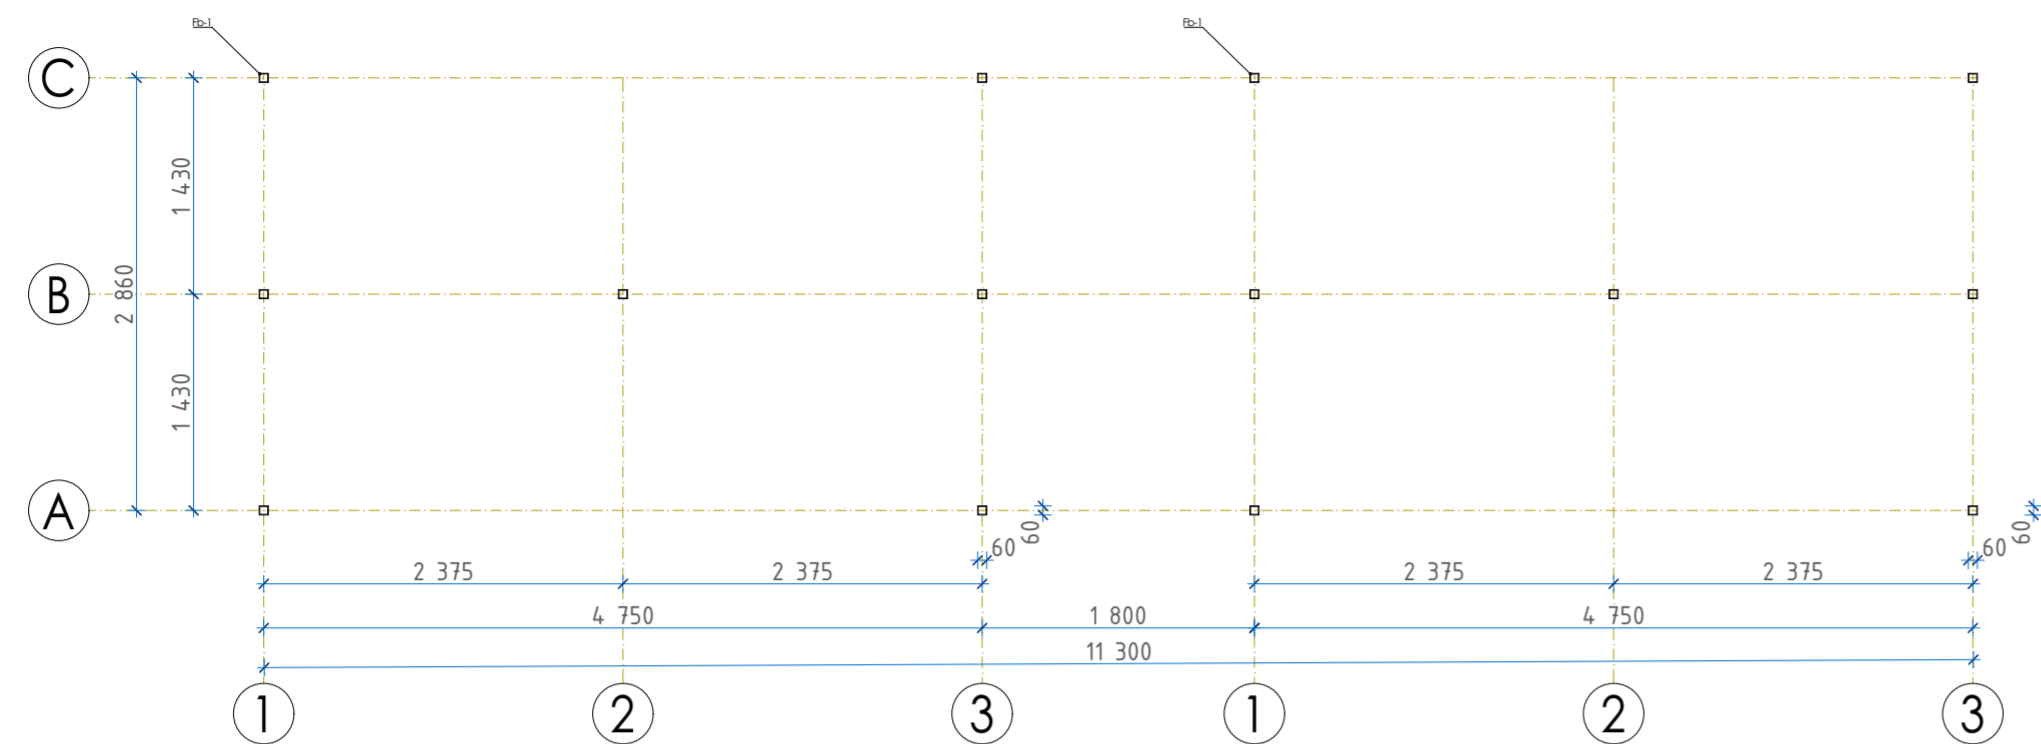

Nod Fundatie Sc. 1:20

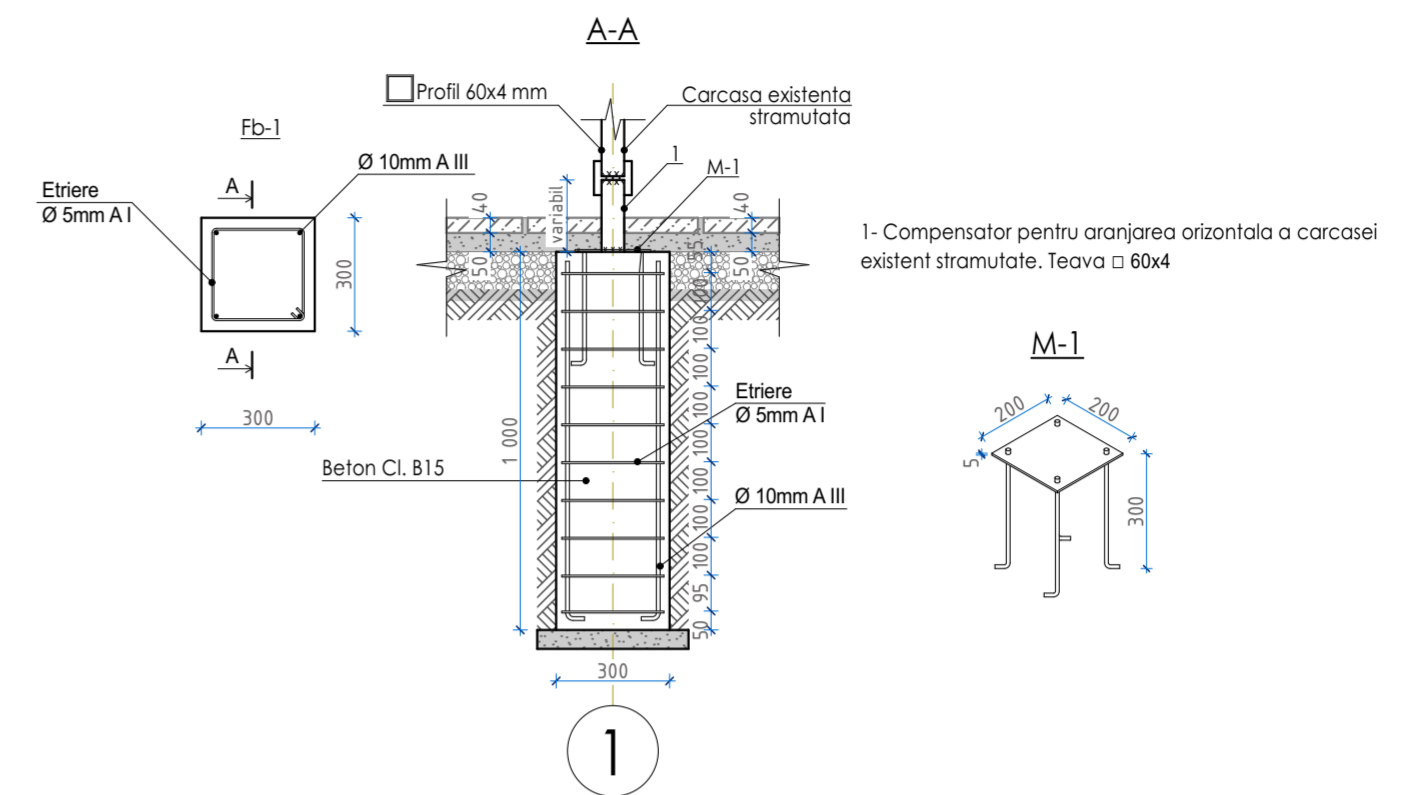

- NOTA:**
- Referitor la tăierea carcaser după ce fundația va fi gata, se strămută și desigur sudarea ei, apoi se pune pavajul.
 - Temporar gunoștea va fi acolo unde e acum , întâi se va face gunoștea nouă apoi se vor pava restul trotuarelor.
 - Carcasa după strămutare va fi tratată anticoroziv și vopsită din nou.

Carcasele existente sunt din construcții metalice, prin care pereții laterali sunt din plase metalice și lamele din lemn. Acoperișul este din tablă zincată.

Verificator de proiecte 0104
Rotaru Nicolae
 Domeniile A.2,4
 Nr. de înregistrare a avizului 336/10.24
 Valabil de la 09.02.2022 pînă la 09.02.2027



COPIE. ALBUMUL ORIGINAL SE PASTRAZA LA FIRMA PROIECTANTA								
30/24-PG								
Amenajarea stradală complexă a accesului auto (tronusul str. Grenoble - str. Doctor Tudor Strișcă) pe terenul cu nr. cadastral 0100101.1087; 0100101.918, sect. Centru								
Mod.	Nr.Part.	Foaie	NsDoc.	Semnătura	Data			
ASP	Petrov N.				07.10.2024	Amenajarea parcărilor și trotuarelor .		
arhitect	Lungu S.							
arhitect	Luca V.							
Schema fundațiilor pentru stramutarea gunoștei Sc. 1:50						Faza	Planșa	Planșe
						PE	PG.8	
						SRL "Arhideea-Grup"		