


Intersecția conductei de apă cu drumul, L230.


Plan. Profil longitudinal

Cotlovanul de primire.
2.0 m x 2.0 m x 1.6 m

Profil longitudinal

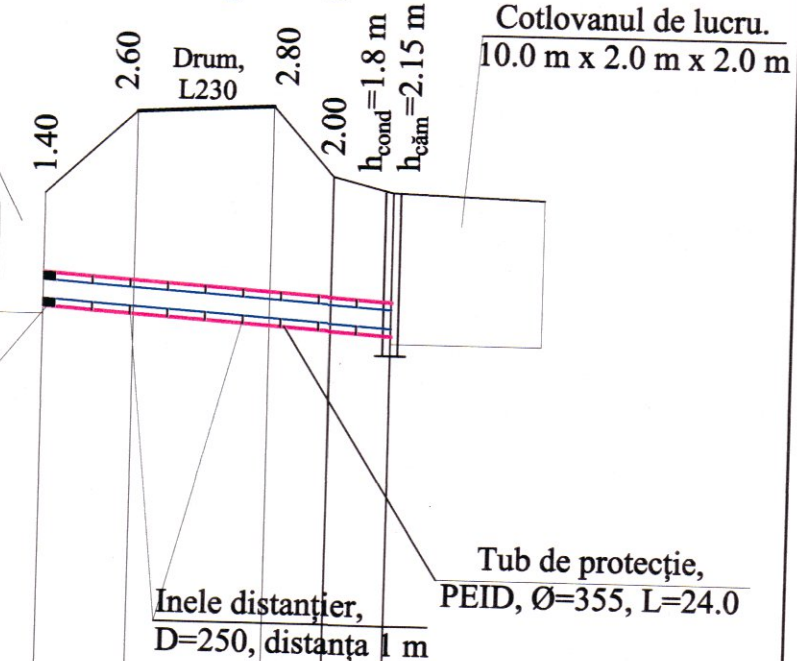

Plan. Scara 1:500

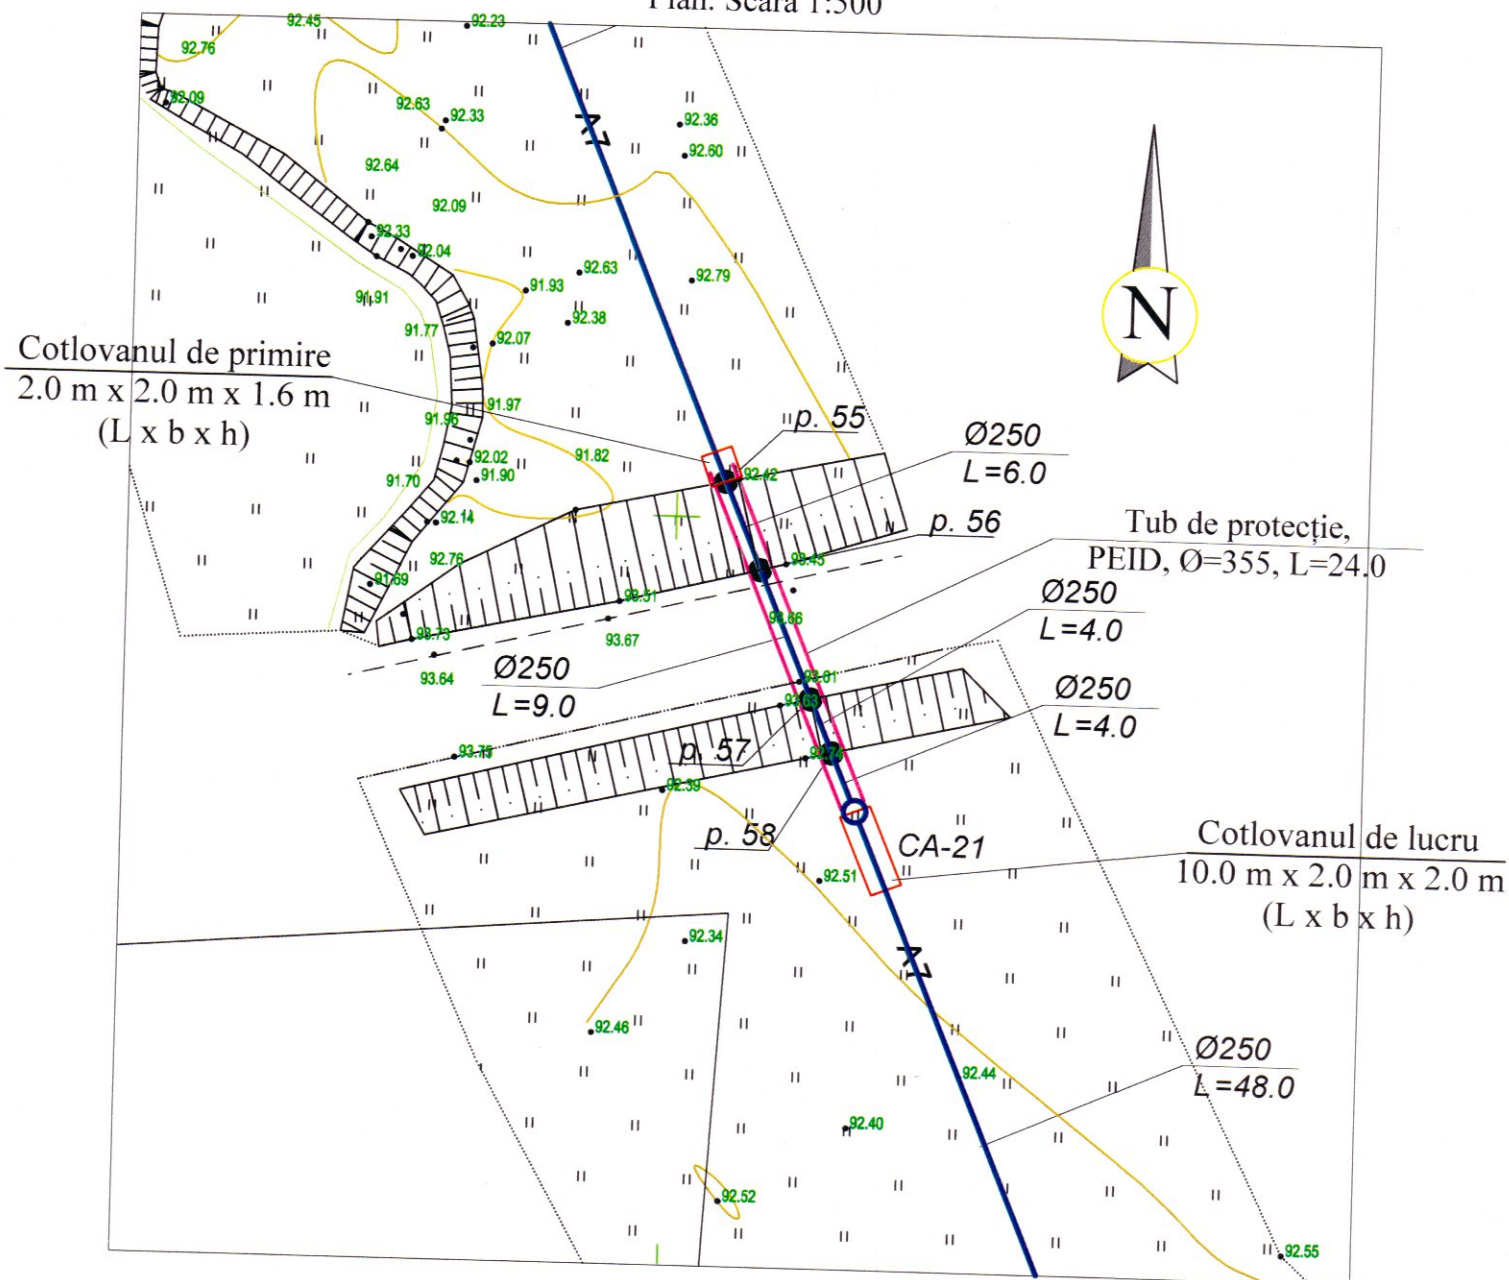

SO 1:500
SV 1:100

80.000

Cota de jos sau a rigolei de burlan/conductei	91.00	90.90	90.80	90.70	90.70
Cota de proiect a terenului					
Cota terenului	92.40	93.50	93.60	92.70	92.50
Marcarea țevii și tipul de izolare	Ø250 PE100, PN12.5, SDR13				
Fundație	Foraj orizontal închis				
Lungimea/panta	23.00 / 0.013				
Distanța	6.00	9.00	4.0	4.0	
Nr. căminului, punctului, unghiului curbei traseului	p. 55	p. 56	p. 57	p. 58	CA-21

Nr. de inv. orig. _____
Data și semnătura _____
In schimb. Nr. de inv _____

Verificator de proiecte 039
Erhan Maria
Domeniile C.1
Nr. de Inregistrare a avizului 16/12.04.22
Valabil de la 21.01.2020 până la 21.01.2025

[Signature]

REPUBLICA MOLDOVA Consiliul raional Glodeni		68/15.12.2021 - OLC	
Aducțiunea de apă spre satele Clococenii Vechi, Cajba, Dușmani, Hîjdieni și orașul Glodeni, raionul Glodeni			
Mod	Nr.par	Coala	Nr.doc
Organizarea lucrărilor de construcție		Faza	Coala
		PE	5
Spec. prin.	V. Virlan	Intersecția conductei de apă cu drumul, L230.	
Efectuat	A. Lungu	Plan. Profil longitudinal	
		"ACAN PROIECT" S.R.L. mun. Chișinău, 2022	