


План расположения проектируемых сетей.  
Разбивочный план. Масштаб 1: 500 (окончание).


Примечания

1. Расстояние по вертикали от проводов ВЛИ до поверхности земли в населенной и ненаселенной местности до земли и проезжей части улиц должно быть не менее 5 м.
2. \* Длину уточнить по месту.
3. При совместной подвеске на общих опорах проводов СИП-2 (ВЛИ) и ВЛ до 1 кВ, допустимые минимальные расстояния согласно ПУЭ не менее 0,4м.
4. Светильники уличного освещения устанавливаются на кронштейнах типа К1П-1,0-1,0.
5. Для управления наружным освещением в щите ЩУНО-1 установлен таймер цифровой электронный ТЭ-15 (время включения и отключения устанавливается обслуживающим персоналом).
6. На опорах где предусмотрено установка уличных светильников, в фазных проводниках, от магистрали к светильнику, монтировать проходной предохранитель GURO-FC-1D1-02, GURO-B6770-2A.
7. В населенной местности с одно- и двухэтажной застройкой ВЛ проектом предусматривается заземляющие устройства, предназначенные для защиты от атмосферных перенапряжений. Сопротивления этих заземляющих устройств должны быть не более 30 Ом.

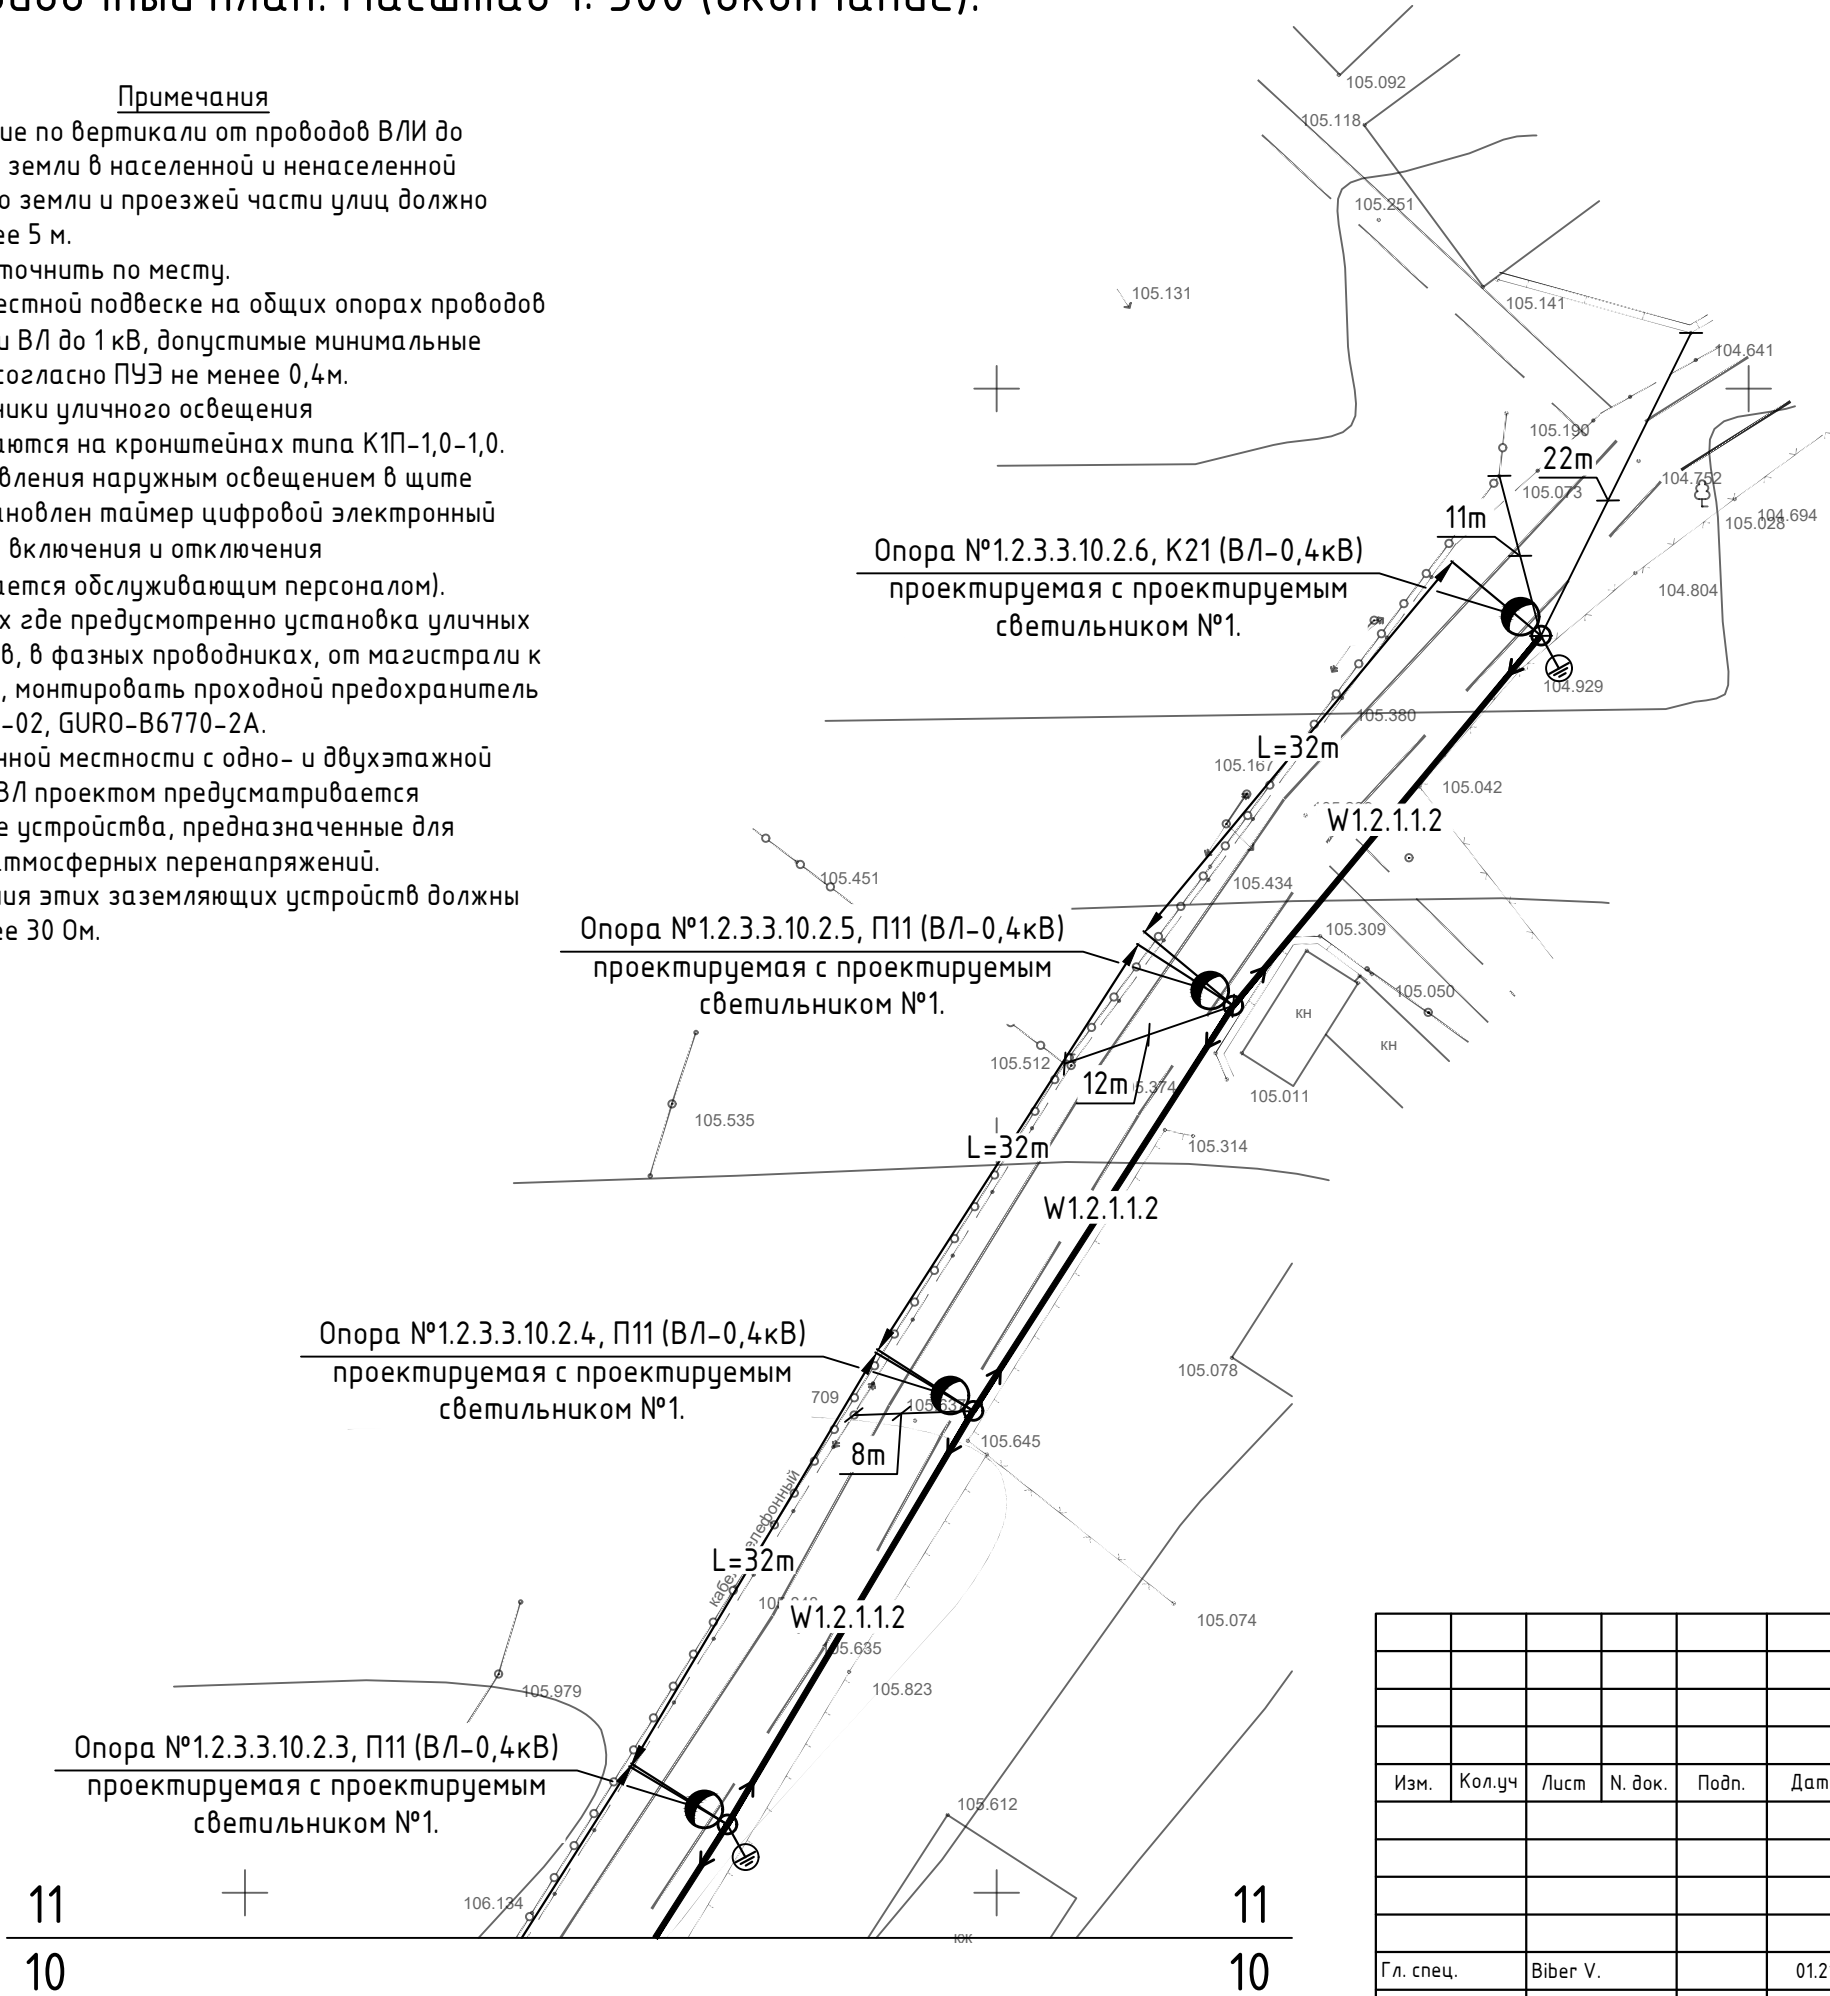

Разрез 2-2

План установки светильника уличного освещения и заземление опоры. Масштаб 1:50.

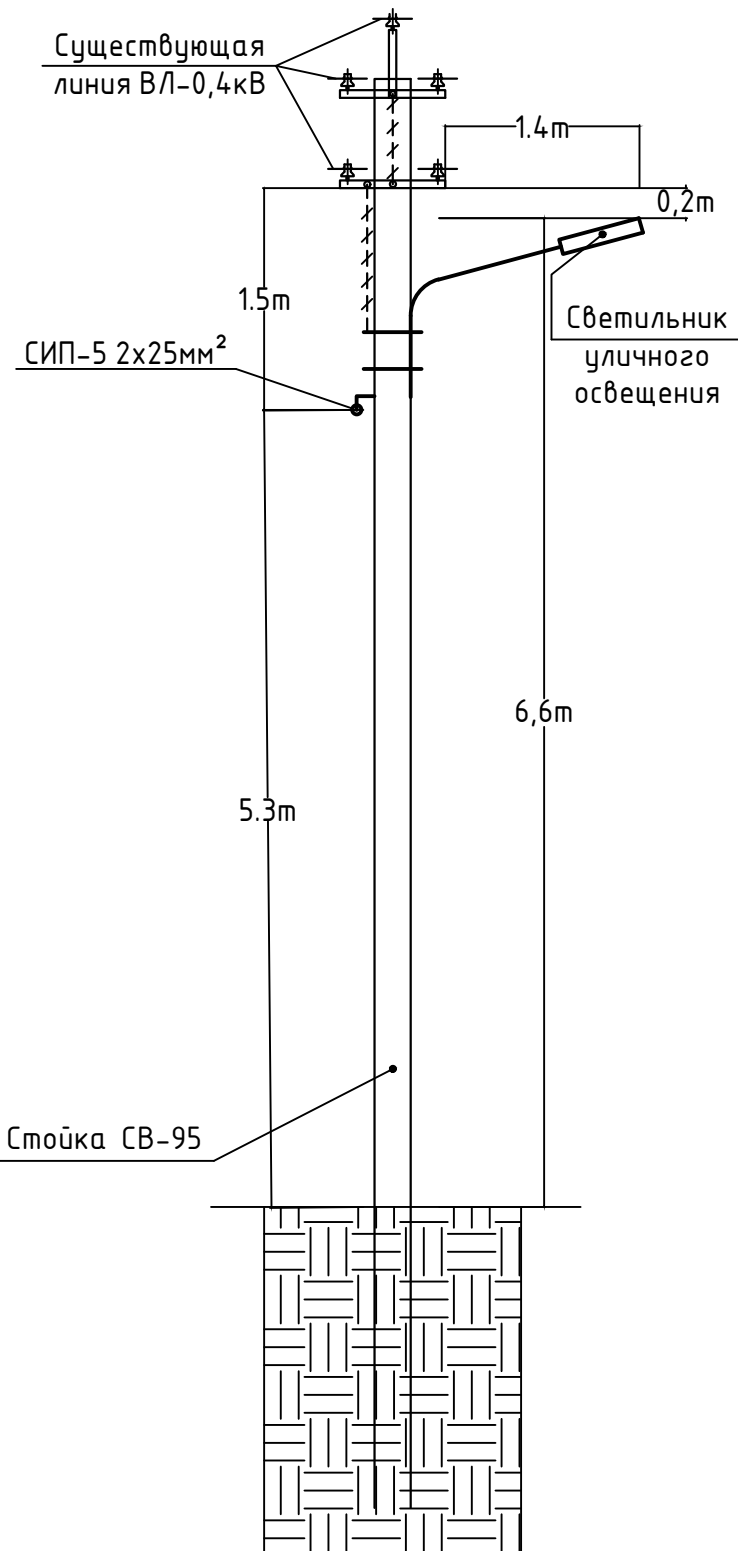

|            |          |      |         |       |      |   |                                               |      |        |
|------------|----------|------|---------|-------|------|---|-----------------------------------------------|------|--------|
|            |          |      |         |       |      | 60/2020-IEE-4                                                                                       |                                               |      |        |
|            |          |      |         |       |      | Iluminare stradala in satul Mindresti, raionul Telenesti.                                           |                                               |      |        |
| Изм.       | Кол.уч   | Лист | N. док. | Подп. | Дата |   |                                               |      |        |
|            |          |      |         |       |      | Iluminarea E <u>l</u> ectrica E <u>x</u> terioara – 0,22kV                                          | Стадия                                        | Лист | Листов |
|            |          |      |         |       |      |   | РП                                            | 15   |        |
|            |          |      |         |       |      |   |                                               |      |        |
|            |          |      |         |       |      | План расположения проектируемых<br>сетей. Разб <u>и</u> вочный план.<br>Масштаб 1: 500 (окончание). | "APCAN PROIECT" S.R.L.<br>mun. Chisinau, 2021 |      |        |
| Гл. спец.  | Biber V. |      |         | 01.21 |      |   |                                               |      |        |
| Разработал | Biber V. |      |         | 01.21 |      |   |                                               |      |        |