
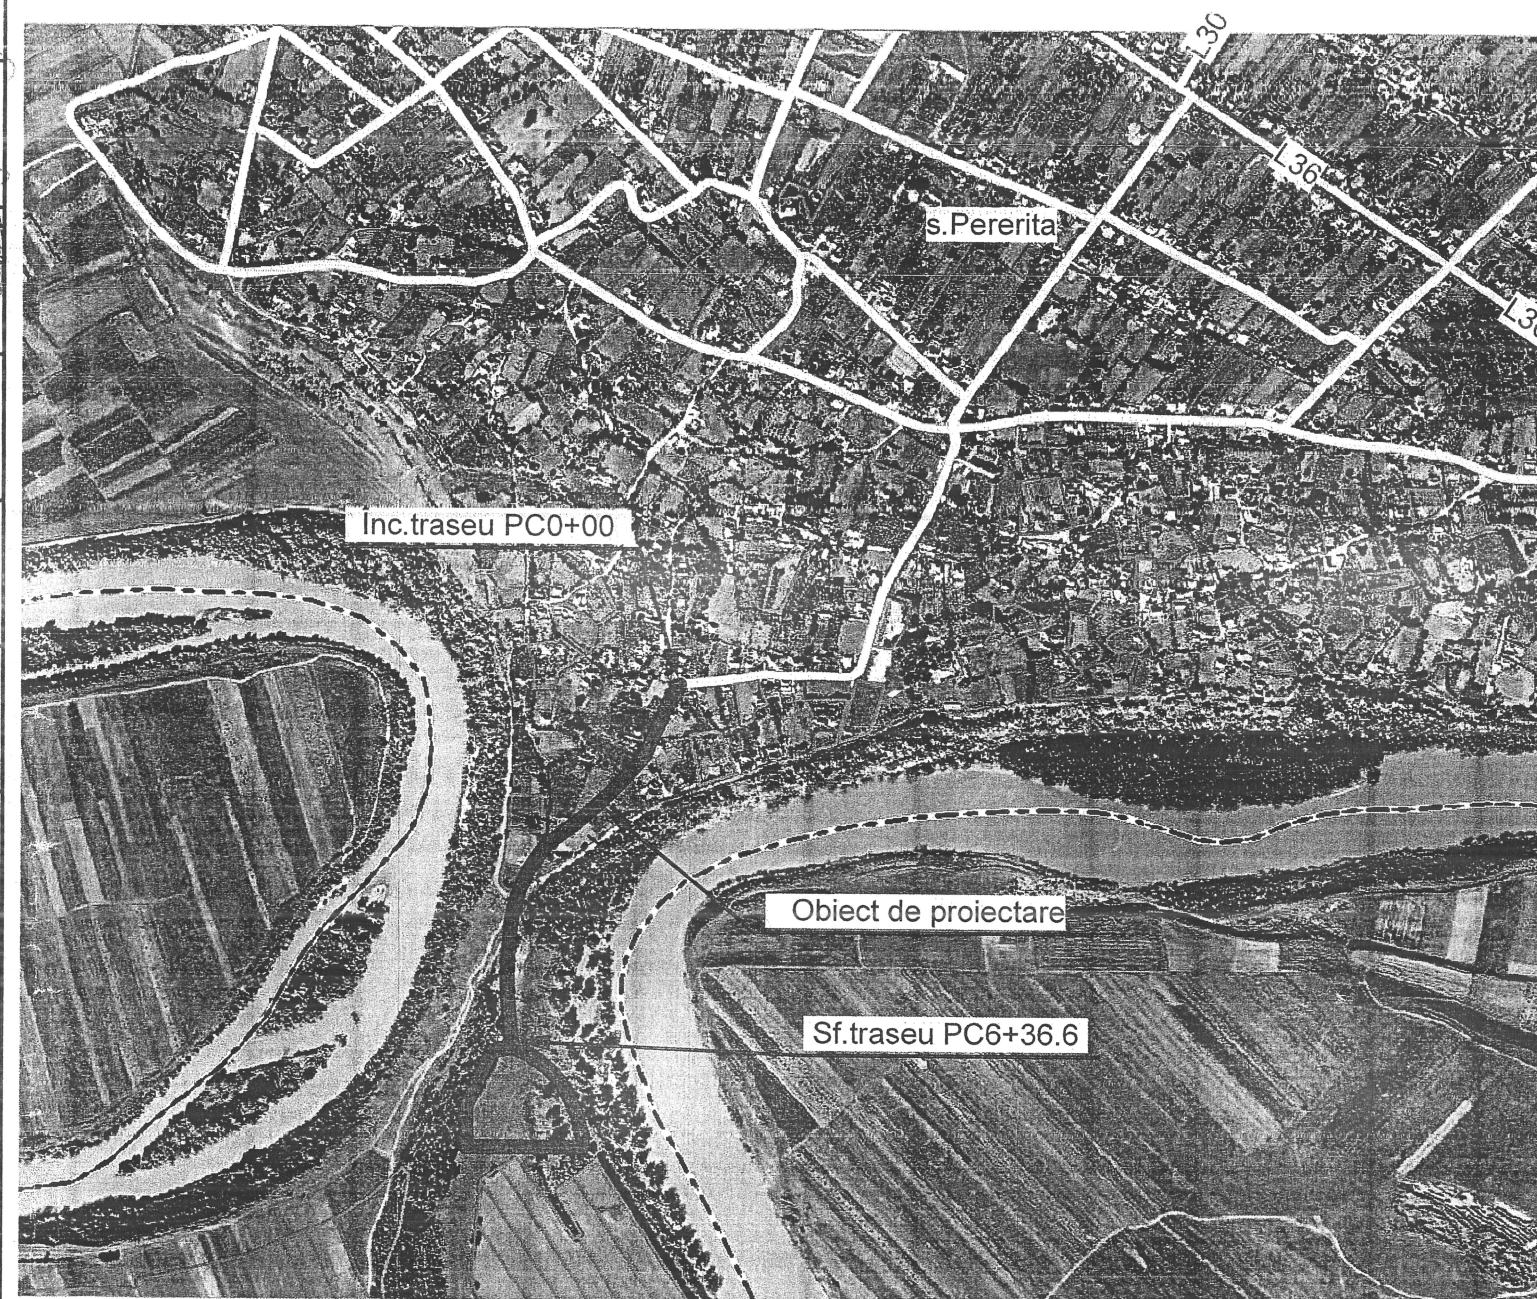
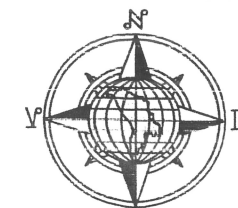


Fişa coordonărilor.

Instanțe de coordonare	Conținutul și data coordonării	Numele, funcția, semnătura și ștampila instanței.
Primăria s.Pererita	Coordonat	
Arhitect șef r-ul Briceni	Coordonat	
S.A. Drumuri Briceni	Coordonat	
Inspecția de Stat în Construcții	Coordonat	
/ Serviciu relații funciare și cadastru	Coordonat:	
Inspecția ecologică r-ul Briceni	Coordonat. Expertiza se bazează pe proiectul de rețea electrică conform legăturilor în stare.	
Poliția Rutieră	COORDONAT	
FRED Briceni	Coordonat FRED	
RED "Nord-Vest"	Briceni Omar S. Ch.	
Secția situații excepționale	Coordonat	

Schema situatională

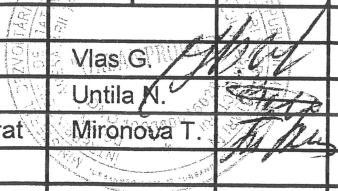


Certificat № 1389						Beneficiar: Consiliul Raional Briceni.					
						Nr.15823 - DA					
Mod	Nr.	Plans	Nr.d	Semnat.	Data	Amenajarea traseului ECO - Turistic "ZAMCA" in apropierea r.Prut, s.Pererita, r-ul Briceni					
ASP	Vlas G.					Drumuri pentru automobile.			Stadia	Desen	Nr. desen
ISP	Untila N.								PE	2	
Elaborat	Mironova T.										
						Fișa coordonărilor. Schema situațională.			INCP"URBANPROIECT" mun.Chișinău		


Fișa coordonărilor.

Instanțe de coordonare	Conținutul și data coordonării	Numele, funcția, semnătura și ștampila instanței.
Primăria s.Pererita	Coordonat	
Arhitect șef r-ul Briceni	COORDONAT	
S.A. Drumuri Briceni	COORDONAT	
Inspecția de Stat în Construcții	COORDONAT	
Serviciu relații funciare și cadastru	Coordonat	
Inspecția ecologică r-ul Briceni	Coordonat. Expertiza ecologică se va efectua conform legislației în vigoare.	
Poliția Rutieră	COORDONAT	
FRED Briceni	Coordonat	
RED "Nord-Vest"	Briceni	
Secția situații excepționale	COORDONAT	


Schema situațională

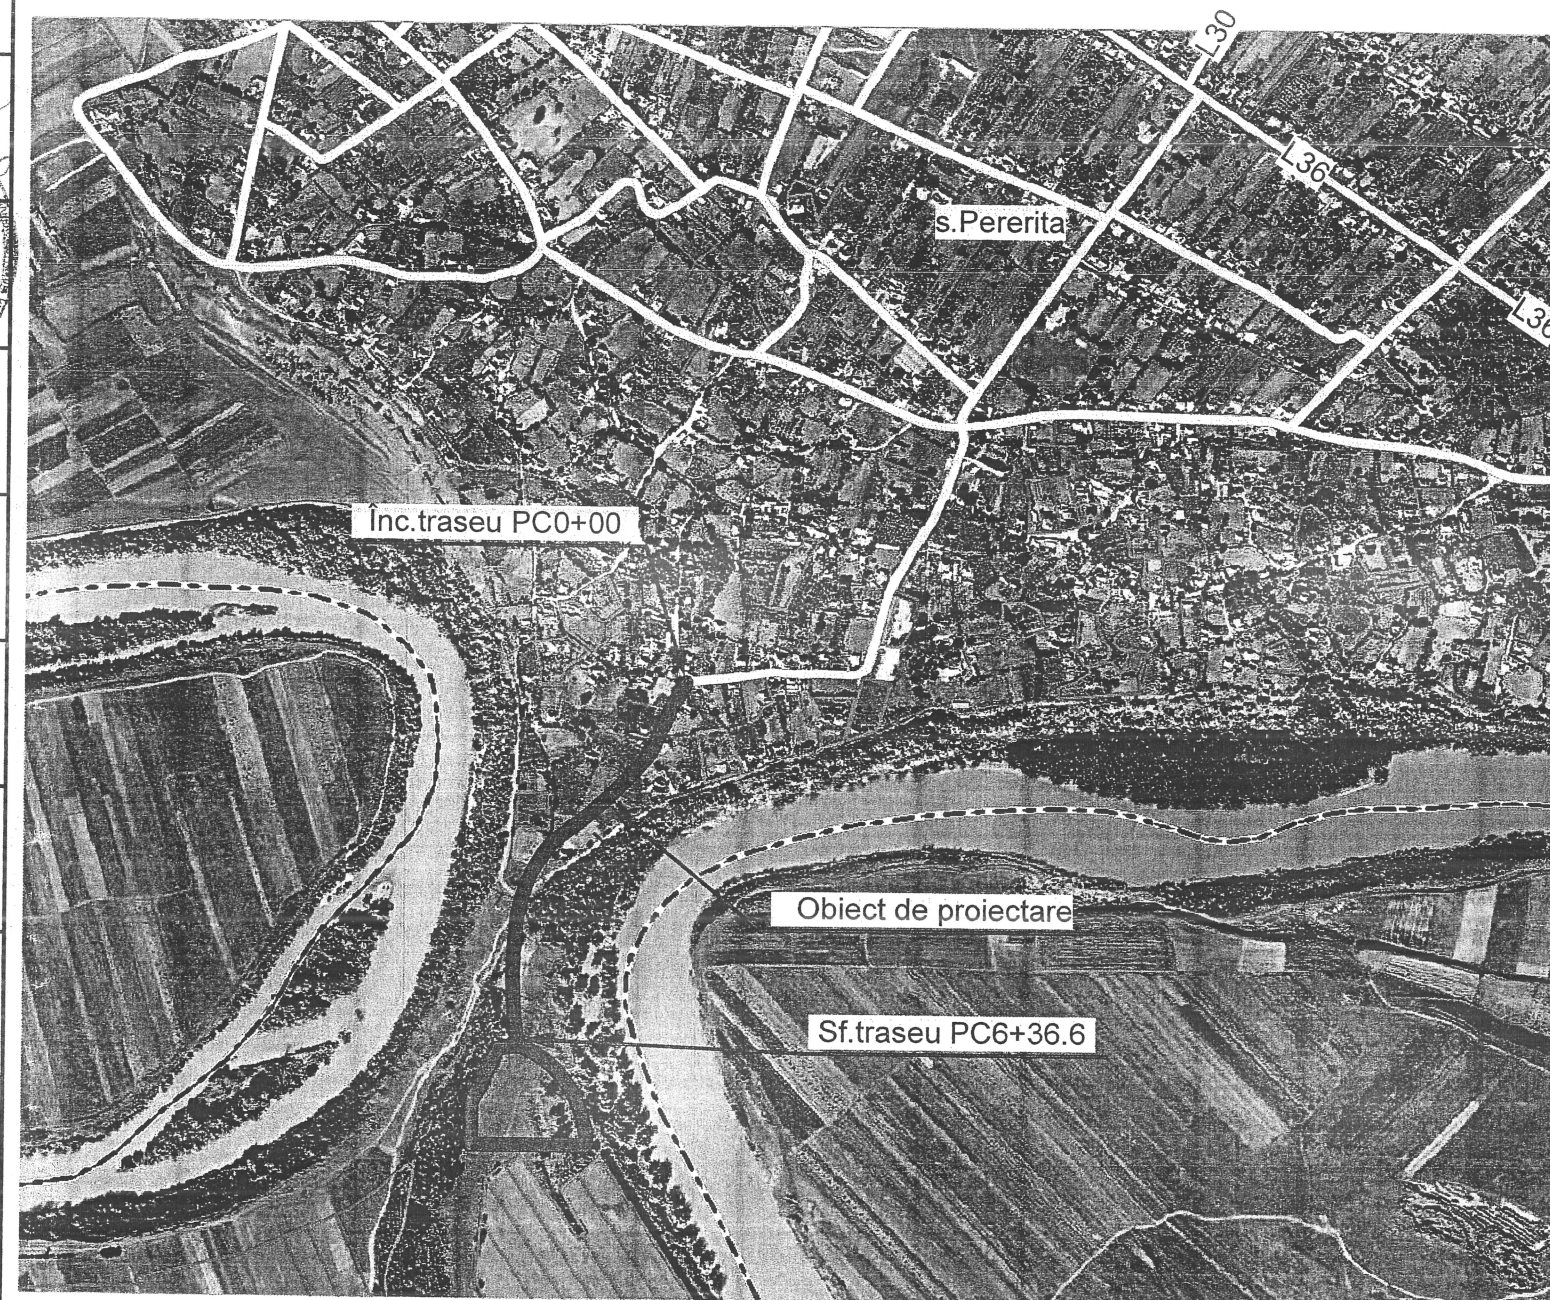

Certificat № 1389						Beneficiar: Consiliul Raional Briceni.			
						Nr.15823 - DA			
Mod	Nr.	Plans	Nr.d	Semnat.	Data	Amenajarea traseului ECO - Turistic "ZAMCA" in apropierea r.Prut, s.Pererita, r-ul Briceni			
ASP		Vlas G.				Drumuri pentru automobile.	Stadia	Desen	Nr. desen
ISP		Untila N.					PE	2	
Elaborat		Mironova T.				Fișa coordonărilor. Schema situațională.	INCP"URBANPROIECT" mun.Chișinău		

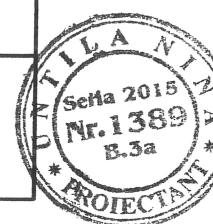

PROFIL TRANSVERSAL TIP I
PC0+00 ÷ PC3+75.

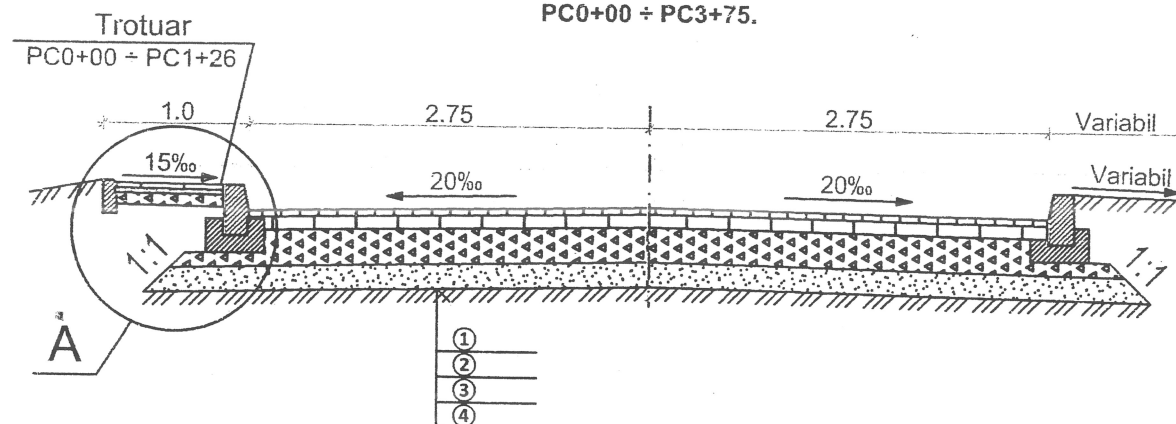


PROFIL TRANSVERSAL TIP II


PC3+75 ÷ PC4+45.25 (2.75x2).

PC4+45.25 ÷ PC5+71 (2.25x2).

PC5+71 ÷ PC6+36.6 (2.95x2).

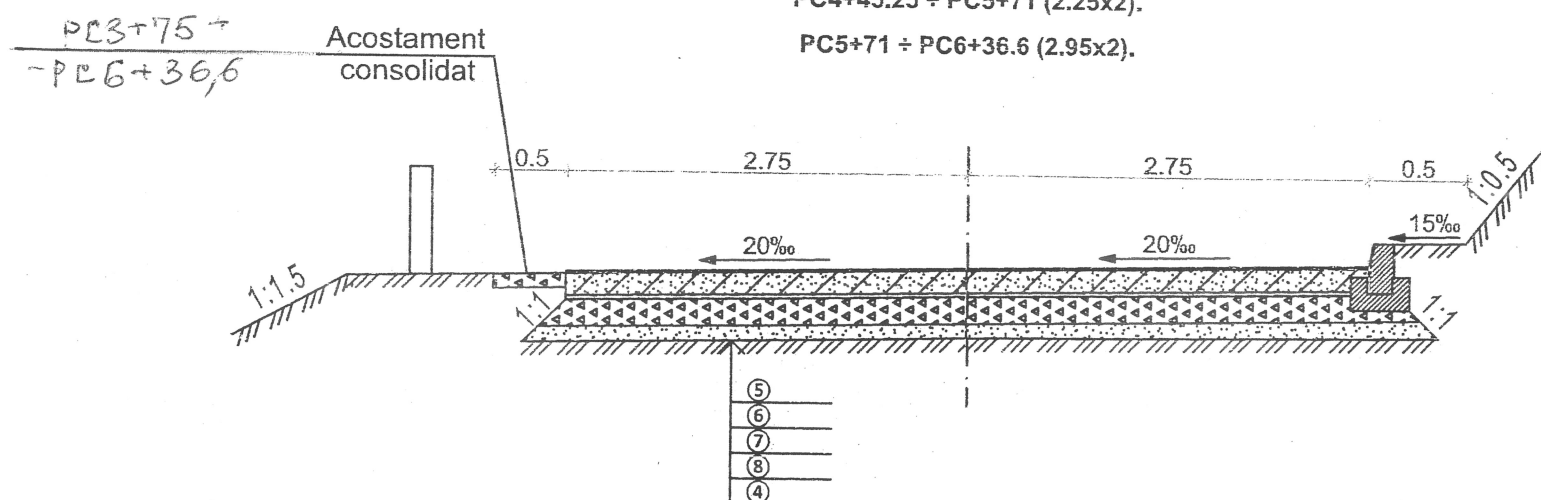


- ①. Strat de uzură din beton asfaltic cu criblură BA16 cu bitum rutier 50/70 și cu aditivi pentru adezivitate și clutaj, conform CP D.02.25:2021 -4.0 cm
- ②. Strat de legătură din beton asfaltic descis cu criblură BAD22,4 cu bitum rutier 50/70 și cu aditivi pentru adezivitate, conform CP D.02.25:2021 -6.0 cm
- ③. Strat de bază din piatră spartă fr.16+63 LA30, conform SM EN 13242+A1:2008 -26.0 cm
- ④. Strat de nisip, conform SM EN 13242+A1 -10.0 cm
- ⑤. Tratament bituminos dublu.
- ⑥. Placă din beton monolit C30/37 XC4, XD3, XF4, XM2 -16.0 cm
- ⑦. Polietilen 2 straturi.
- ⑧. Strat de bază din piatră spartă fr.16+120 LA30, conform SM EN 13242+A1:2008 -20.0 cm

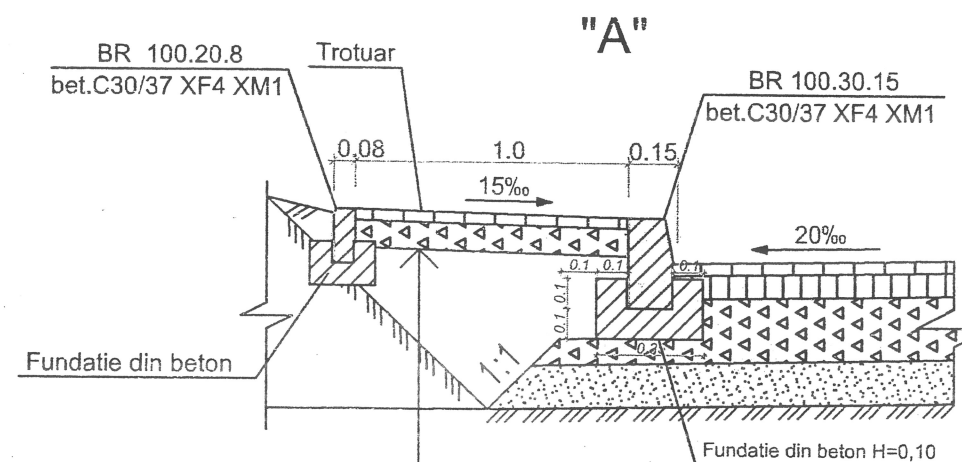

Strat de uzură din beton asfaltic cu criblură BA8, conform CP D.02.25:2021	3 cm
Strat de fundație din piatră spartă fr.16+32 LA30, conform SR EN 13242+A1:2008	10 cm
Teren compactat	

Verificator de proiecte 083
Munteanu Marcel
Domeniile B.3a,5,8c
Nr. de înregistrare a avizului
Valabil de la 22.12.2021 până la 22.12.2026

						Nr.15823 - DA (Actualizare)			
Mod	Nr.	Plans	Nr.d	Semnat.	Data	Amenajarea traseului ECO - Turistic "ZAMCA" in apropierea r.Prut, s.Pererita, r-ul Briceni			
						Drumuri pentru automobile.	Stadia	Desen	Nr. desen
							PE	6 ^c	
Sp.princ.	Unitila N.					Profile transversale de tip.	INCP"URBANPROIECT"		
Elaborat	/ Mironova T.						mun.Chișinău		

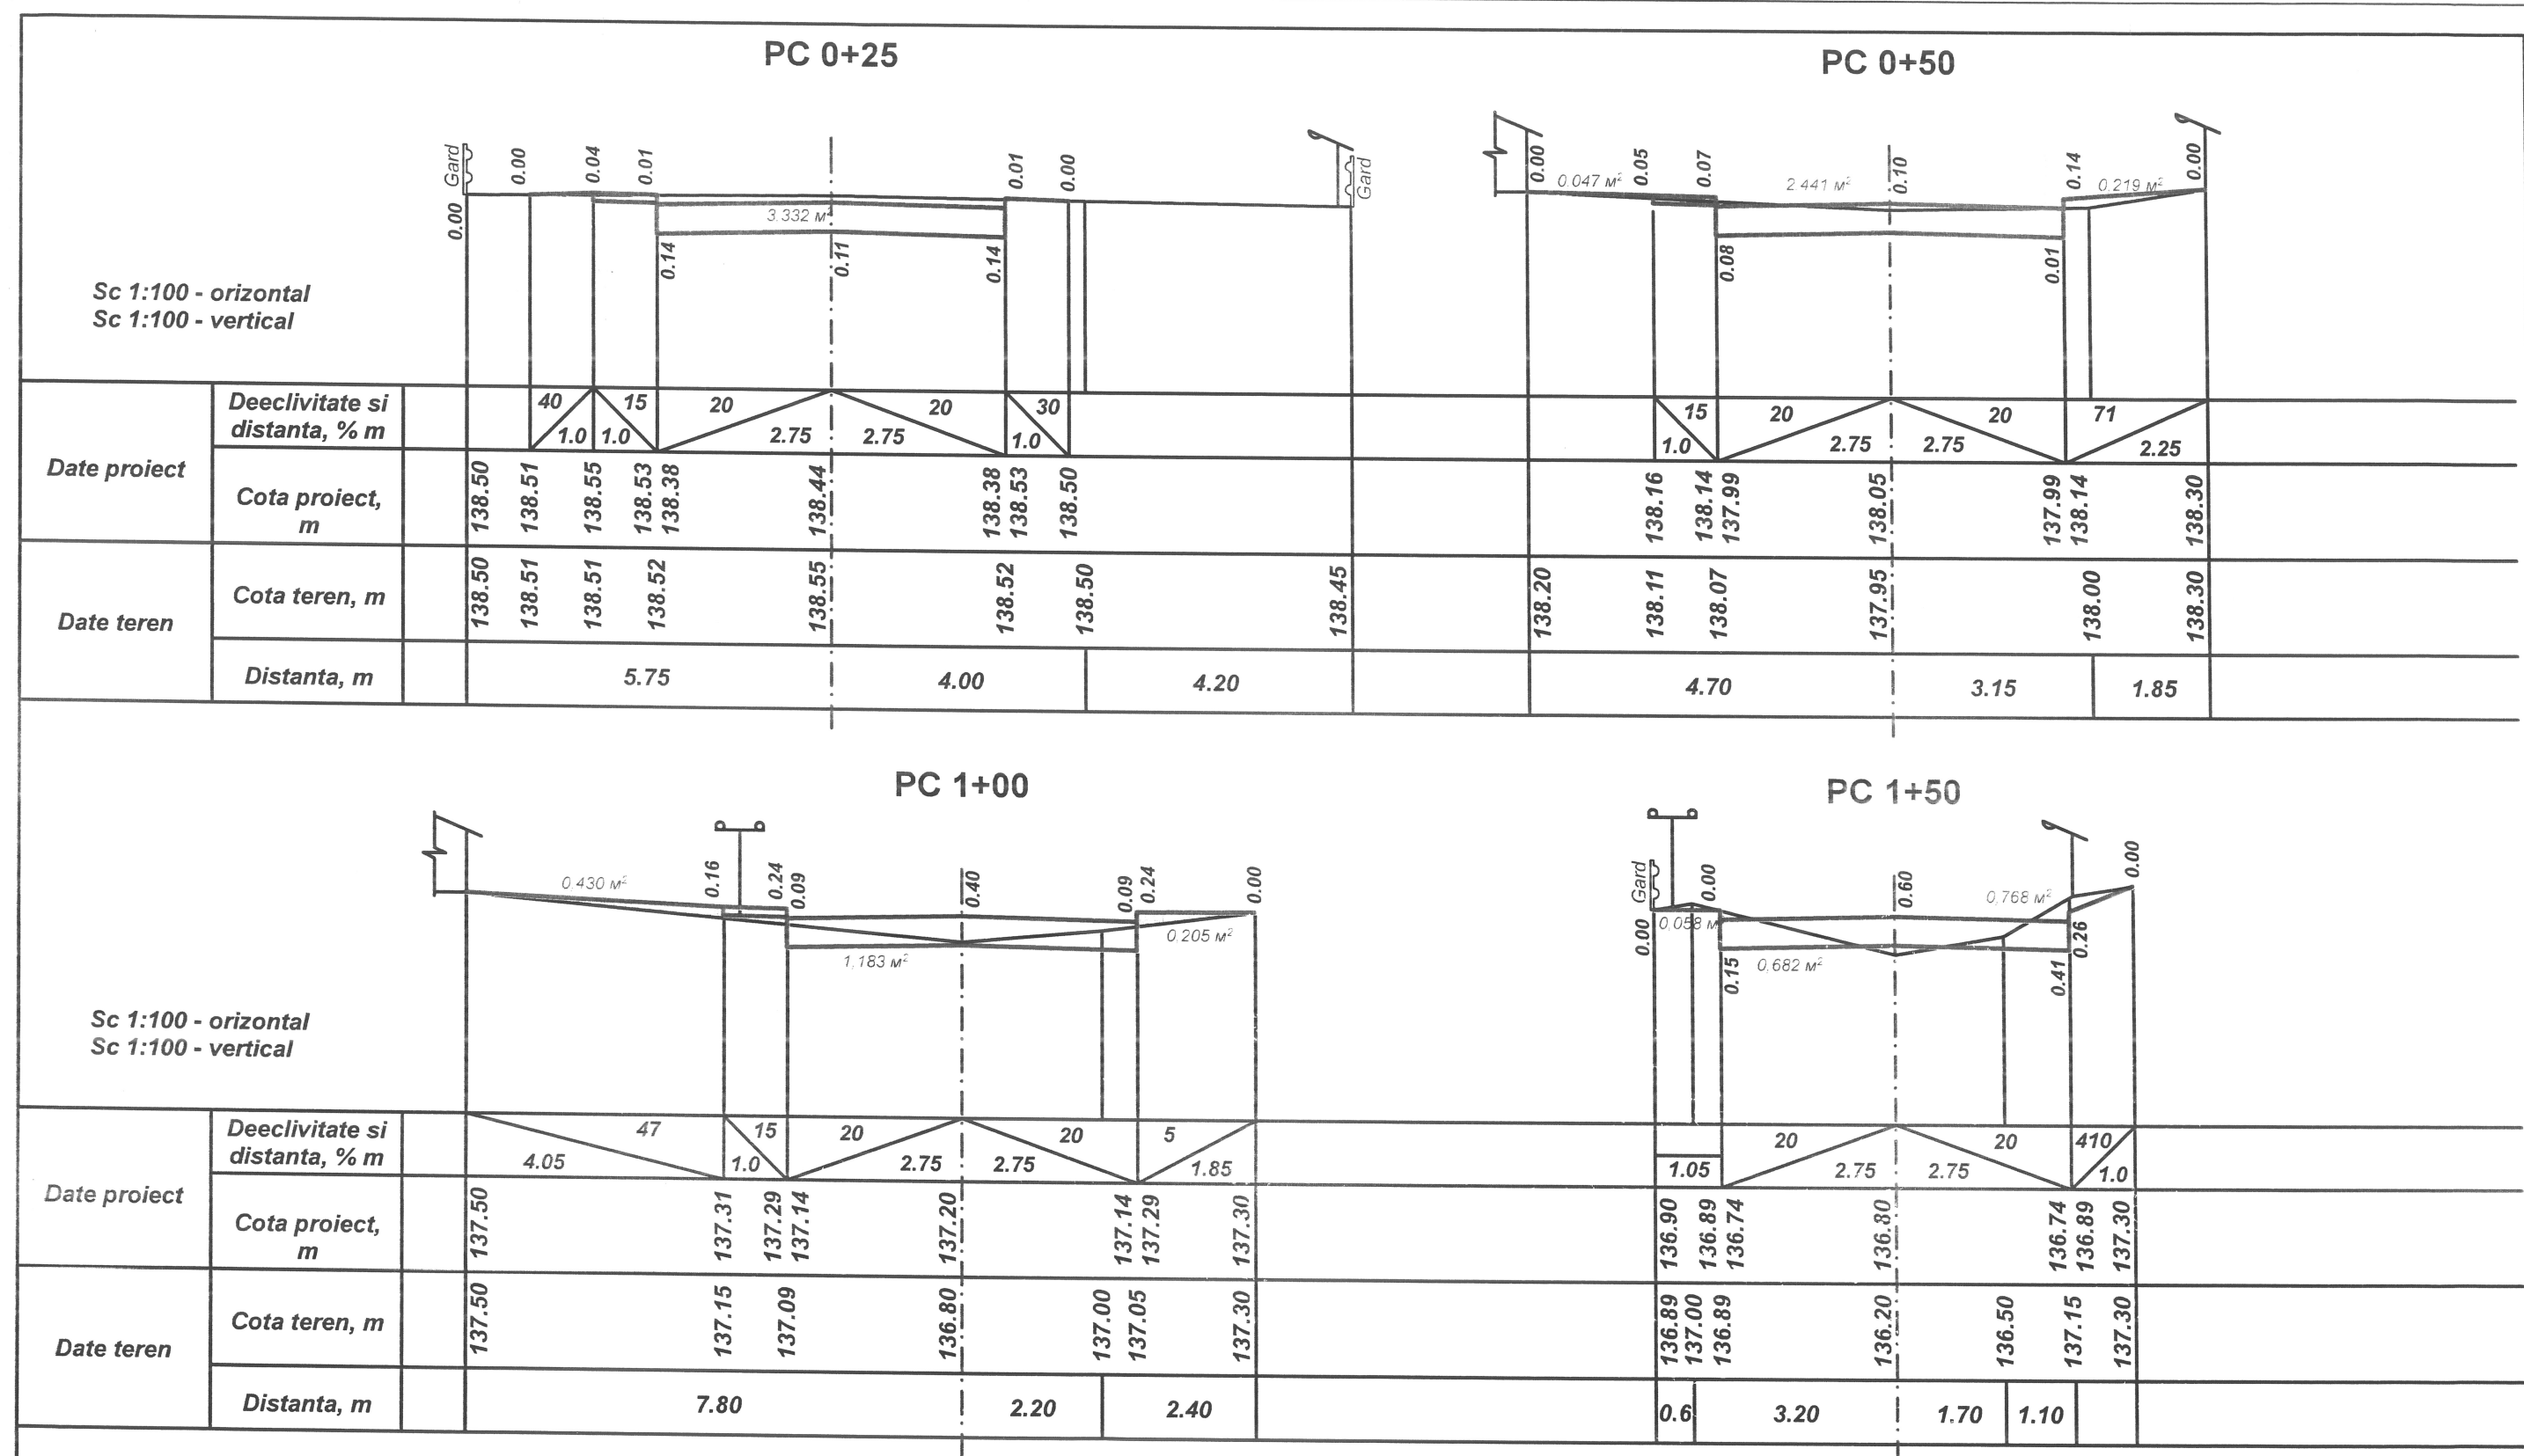

Verificator de proiecte 083
Munteanu Marcel
Domeniile B.3a,5,8c
Nr. de înregistrare a avizului
Valabil de la 22.12.2021 până la 22.12.2026

Nr.15823 - DA					
Mod	Nr.	Plans	Nr.d	Semnat.	Data
Amenajarea traseului ECO - Turistic "ZAMCA" in apropierea r.Prut, s.Pererita, r-ul Briceni					
Drumuri pentru automobile.				Stadia	Desen
Sp.princ. Untila N.				PE	7
Elaborat Mironoca				INCP"URBANPROIECT"	
Profile transversale PC 0+25; PC 0+50; PC 1+00; PC 1+50.				mun.Chișinău	