

Linia de îmbinare cu coala 53

P.46

Ø110
l=92.00

Atenție
intersecție-gaz!!!

Nod 3


Ø110
l=75.40

Ur.433

Coordonate de trasare

Nr. unghiului	X	Y
Ur.433	190474.09	287538.53
Nod 3	190417.73	287588.54
Nod 4	190636.36	287474.26

Planul rețelelor exterioare de alimentare cu apă

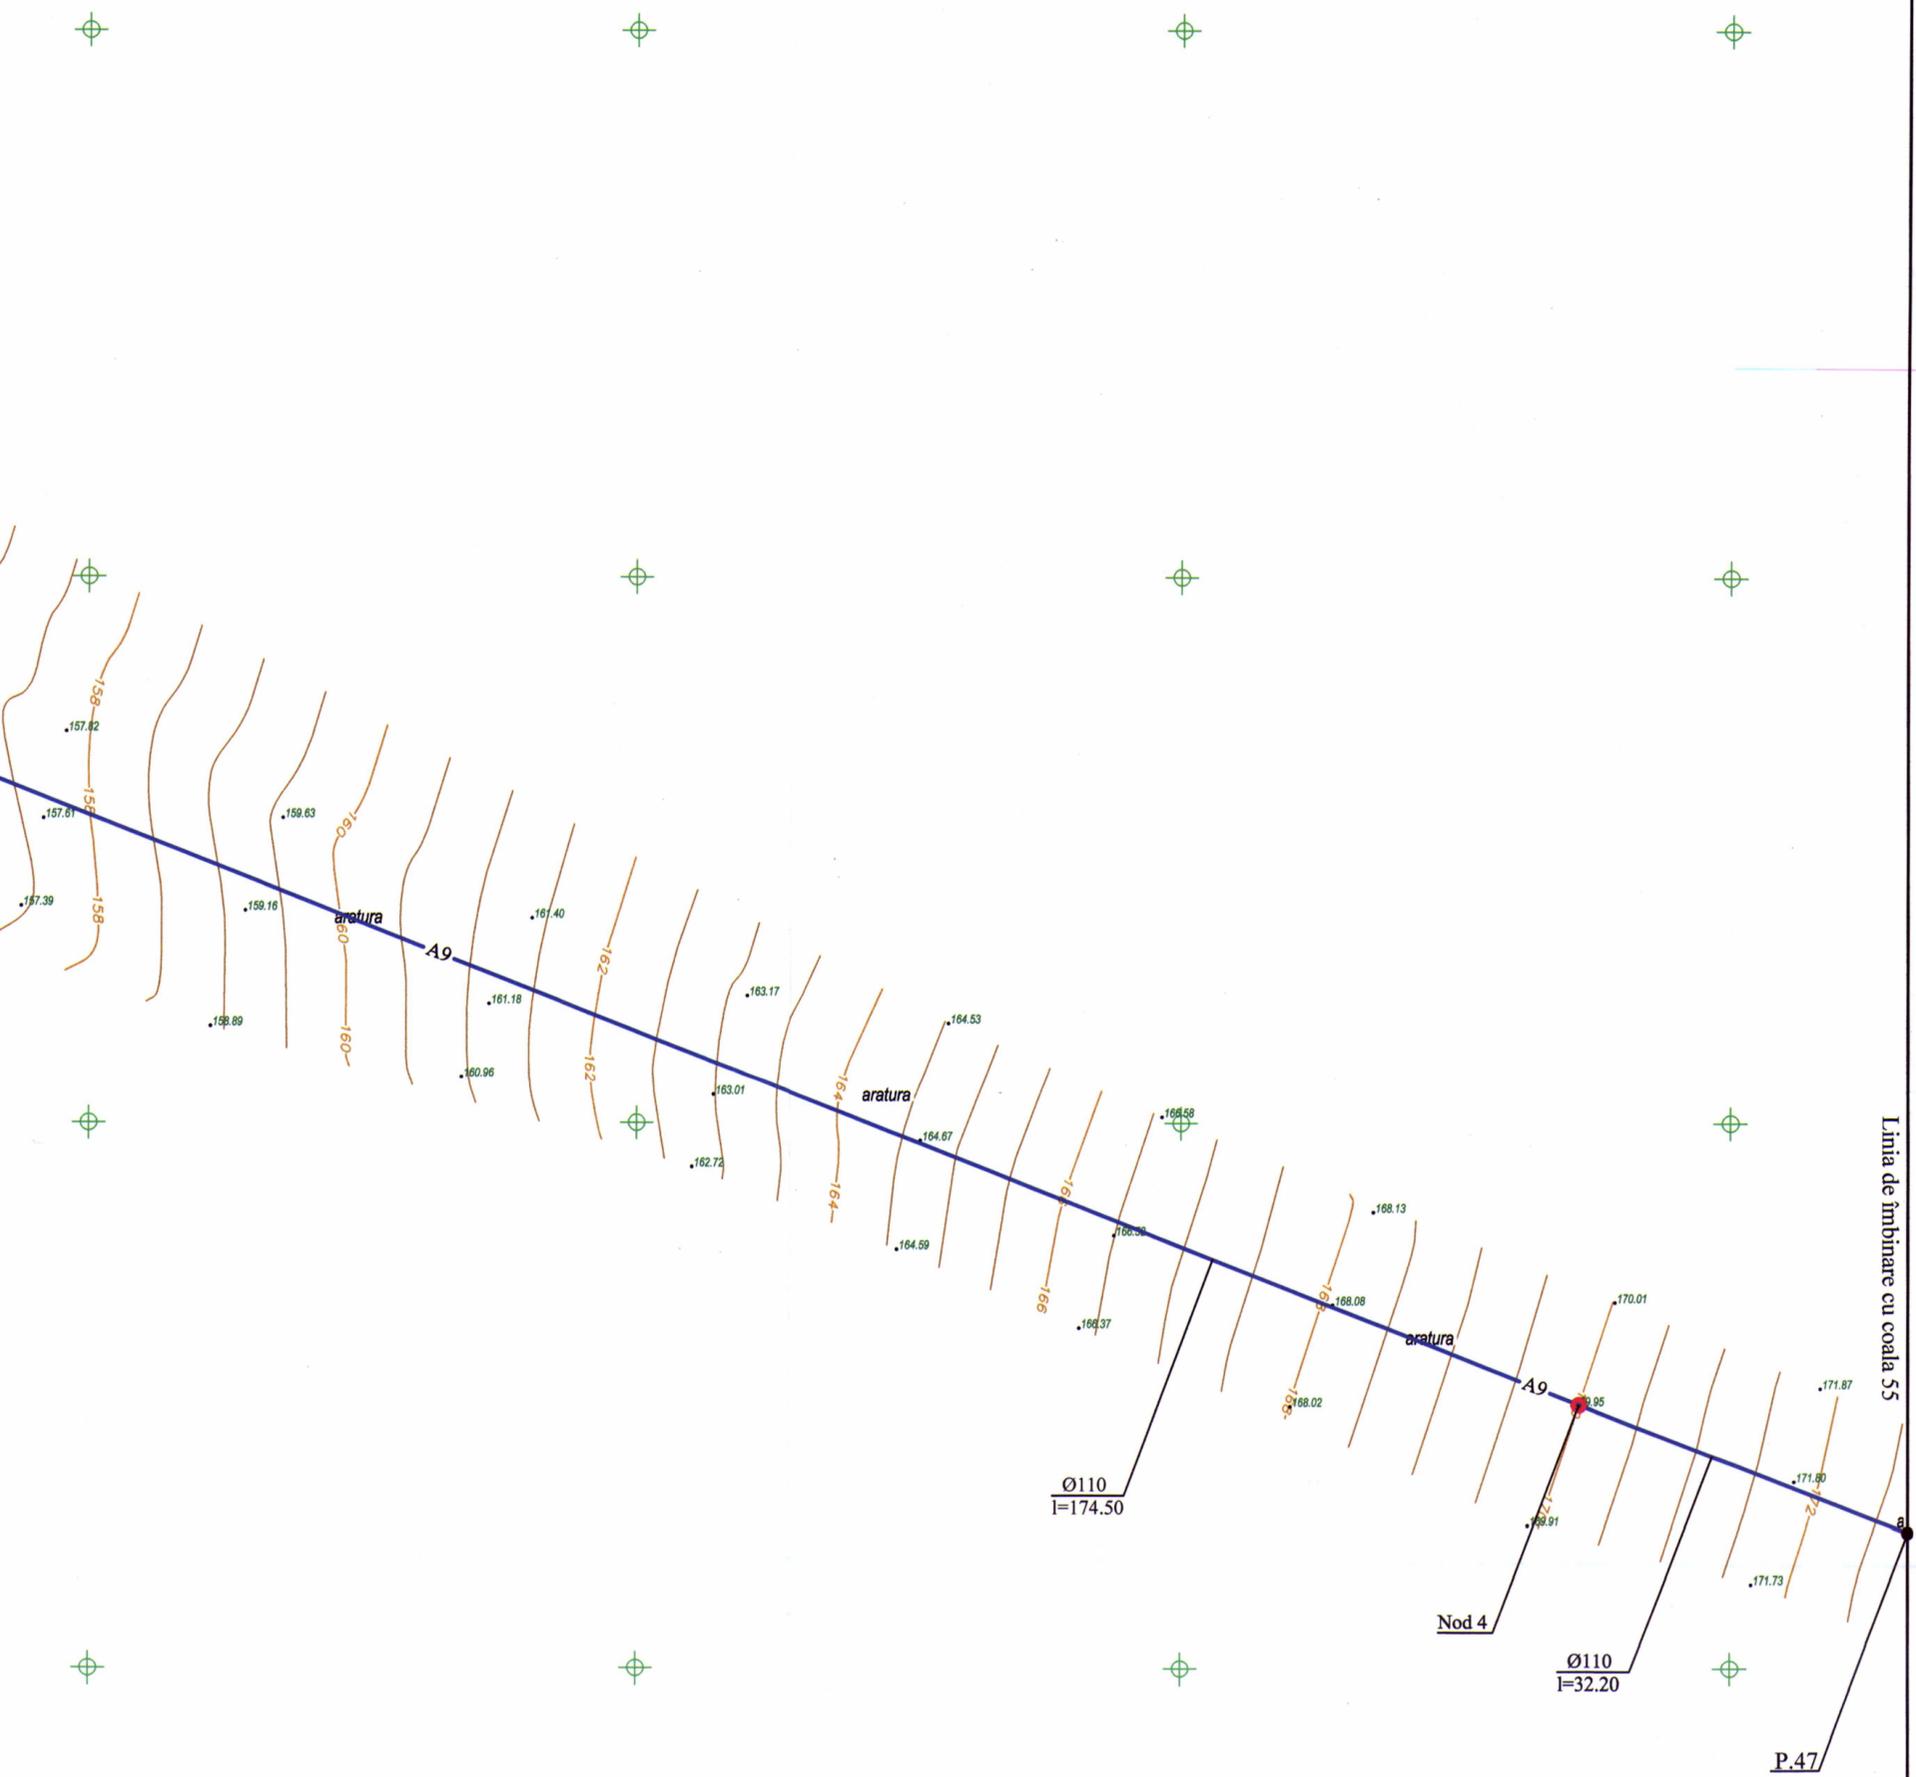

Verificator de proiecte 058
 Cojocaru Trofim
 Domeniile E, Sa; C. I
 Nr. de inregistrare a anului: 9/1929/19.11.25
 Valabil de la 12.05.2021 până la 12.05.2026

				10.07/2025 - AE				
				Actualizarea documentației de proiect pentru obiectul cu următoarea denumire: Apeduct magistral pentru localitățile comunelor Rădoia, Izvoare, Drăgănești, Cotiujeții Mici, rî Singerei din conducta Bălți-Singerei				
Mod	Nr. par	Clasa	Nr. de înreg.	Scopul	Data	Etapa	Coala	Coli
			100	Nr.0797		PE	54	
Sp. princ.	Sorocean	C.1	07.25			Rețele exterioare de alimentare cu apă		
Efectuat	Sorocean		---			Planul rețelelor exterioare de alimentare cu apă		
				"PROJECTVISION" SRL mun. Chișinău				