


Стойка баскетбольная в сборе

1-1

2-2

Спецификация стали на 1 изделие

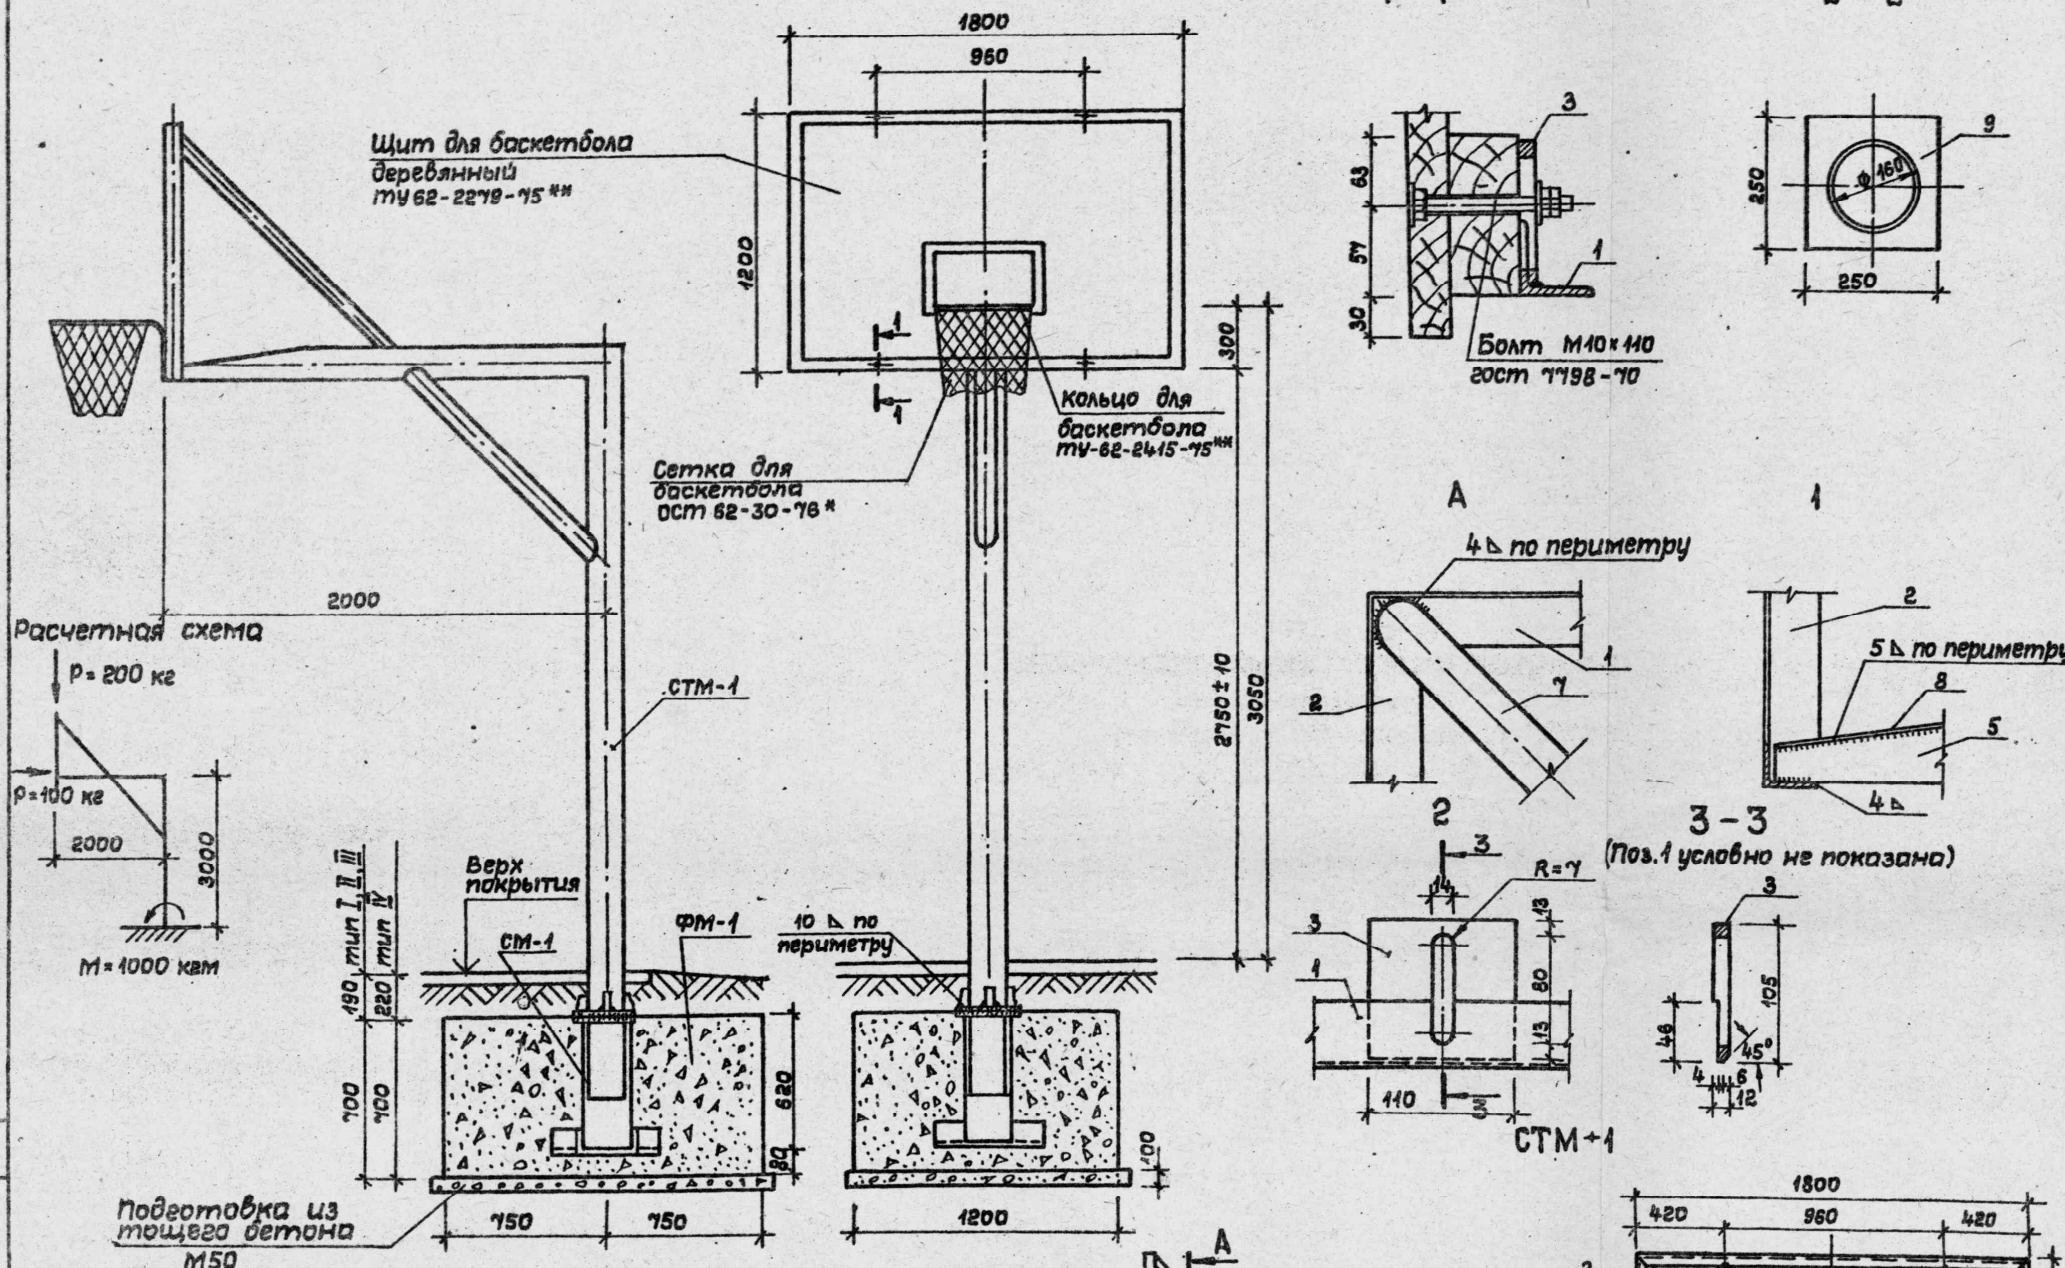

Марка изд.	№ поз.	Сечение	Длина мм	Кол-во	Вес, кг			ГОСТ
					Поз.	Всех	Изд.	
СТМ-1	1	L 50×4	1800	2	5,5	11,0		8509-72
	2	L 50×4	1140	2	3,6	7,2		"
	3	- 110×12	106	4	1,1	4,4		19903-74
	4	Труба 160×10	3484	1	130,5	130,5		8734-75
	5	Труба 160×10	2050	1	75,6	75,6	260,2	"
	6	Труба 80×4	1390	1	10,42	10,42		"
	7	Труба 50×2,5	1775	2	4,16	8,32		"
	8	- 188×5	344	1	2,57	2,57		19903-74
	9	- 300×12	300	1	8,48	8,48		19903-74
СМ-1	10	C 22	500	1	10,5	10,5		8240-72*
	11	C 22	140	2	2,94	5,88	60,8	"
	12	Труба 180×8	600	1	20,36	20,36		8734-75
	13	- 350×25	350	1	24,04	24,04		19903-74

- Отметка низа фундаментов для следующих типов покрытий:
тип I - 0,890
тип II - 0,890
тип III - 0,890
тип IV - 0,700
- Сварку производить электродами типа Э-42 ГОСТ 9467-75.
- В комплект входят 2 стойки.
- При бетонировании фундаментов обратить внимание на точность установки металлического стакана под стойку (СМ-1).
Расстояние между СМ-1 в осях должно быть 27600.
- После монтажа и выверки баскетбольной стойки (СТМ-1) приварить к СМ-1.
- Щит баскетбольный комплект по ТУ 62-2279-75** - 2 шт.
- Кольцо для баскетбола по ТУ 62-2415-75** - 2 шт.
- Сетка для баскетбола по ОСТ 62-30-76* - 2 шт.
- Расстояние между щитами должно быть 23600. Низ щита от поверхности площадки на расстоянии 2750.
- После монтажа стойку окрасить масляной краской.
- Фундамент под стойку ФМ-1 см. лист ЯС-4.

привязан			
Лист №			

ТП 290-1-37.84 АС			
Площадка для баскетбола			
Нач.мас. Пахомов	Лит.м. Колотнев	Гип. Топтыгин	Рук.гр. Кирилов
Вед.прх. Яковлев	Разраб. Лавыденко	Провер. Топтыгин	И.контр. Савельева
Стойка баскетбольная. Спецификация		Страница	Лист
		5	5
СОЮЗСПОРТПРОЕКТ		г. Москва	

20063-01