

PLAN DE AMENAJARE sc.1:250

BORDEROUL PIESELOR SETULUI PG4

Poz.	DENUMIREA	NOTĂ
1	Plan amenajare sc.1:250	54-PG-4
2	Elemente de amenajare	54-PG-4



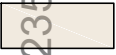
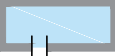





EXPLICAȚIE CLĂDIRI ȘI CONSTRUCȚII

nr.	DENUMIRE	NR.NIV.	NOTA
1	Squar	-	proiect
2	Construcții adiacente	1et-2et	existent
3	Bloc locativ	-	în construcție
4	Teren de joaca	-	în proces de reconstrucție

BORDEROU PIESE AMENAJARE

Poz.	DENUMIRE		Cantitate	Nota
1	Gard (tip-1)	Gard model mic (analogic fierar.md)	27	
2	Gard (tip-2)	Gard model mic (analogic fierar.md)	26	
3	Banca	Rebo (analogic fierar.md)	11	
4	Felinar	Tico (analogic fierar.md)	21	
5	Urna	CITY (analogic fierar.md)	12	

SEMNIȚAȚII CONVENȚIONALE

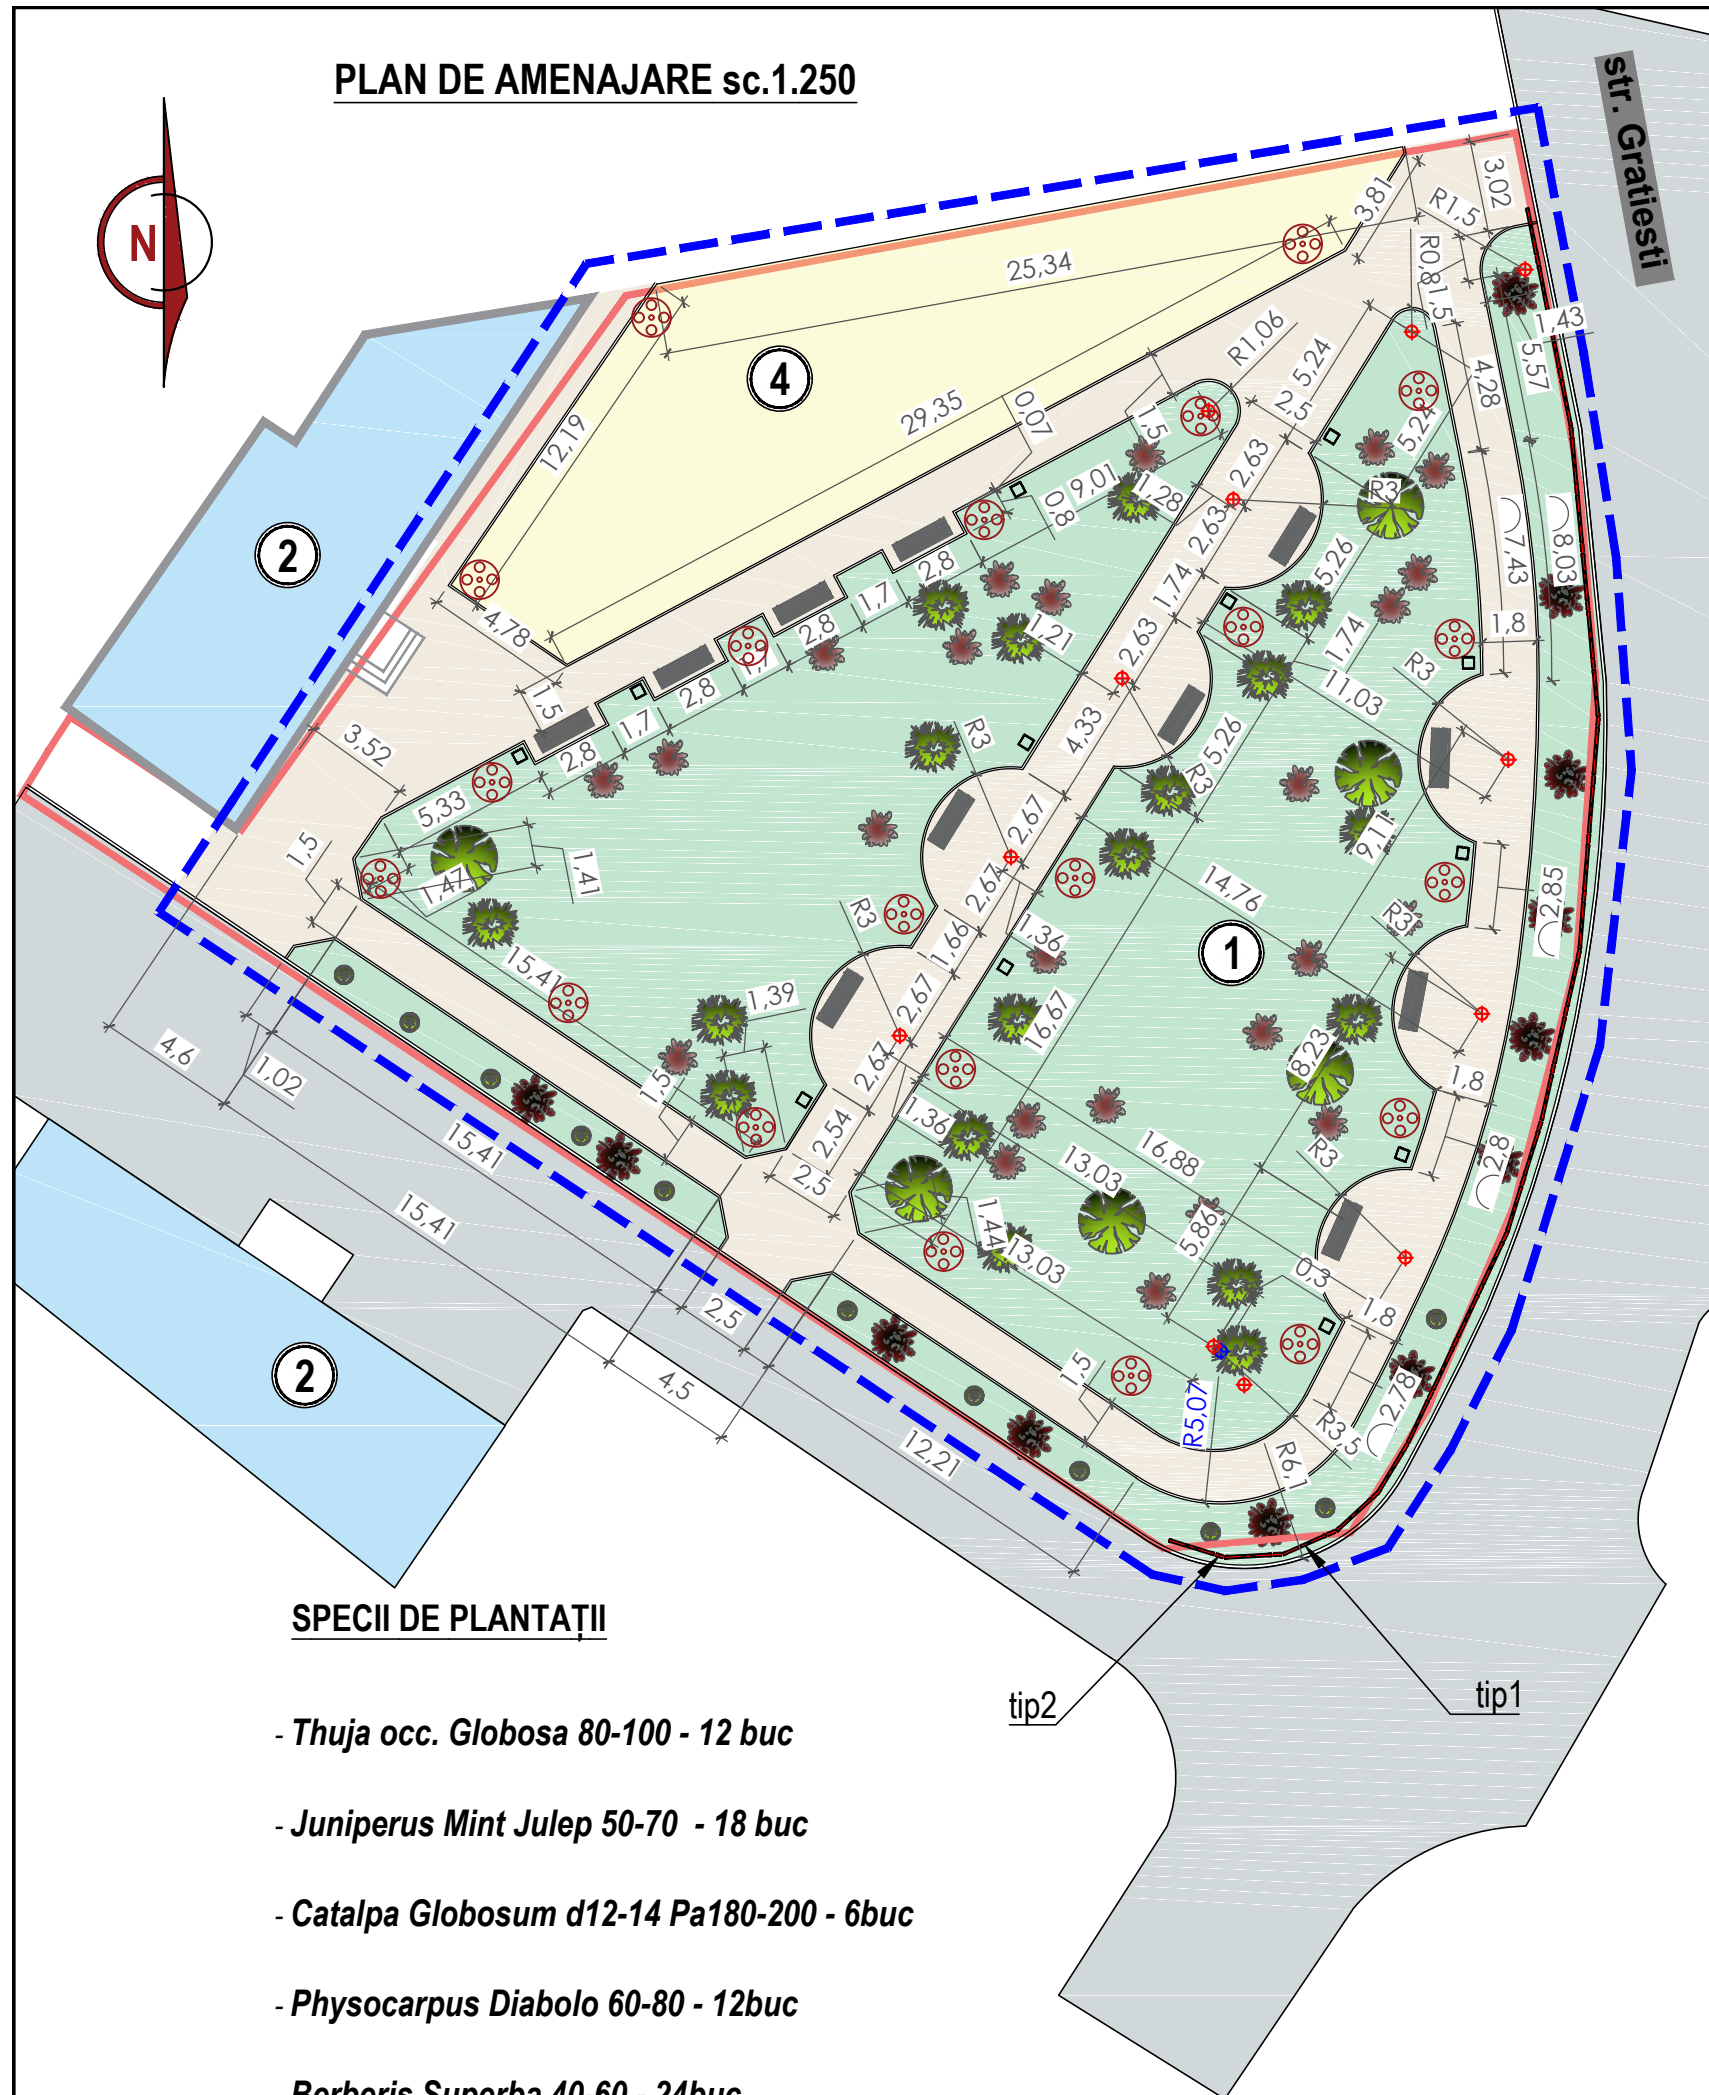
-  - hotarele terenului
-  - îmbrăcăminte de asfalt
-  - suprafața amenajată
-  - trotuar
-  - clădiri existente
-  - spațiu verde
-  - bănci
-  - teren de joacă
-  - urne pentru gunoi
-  - demolare
-  - felinare

E(X) MR99 = 235500

N(X) MR99 = 216850

SPECII DE PLANTAȚII

- Thuja occ. Globosa 80-100 - 12 buc
- Juniperus Mint Julep 50-70 - 18 buc
- Catalpa Globosum d12-14 Pa180-200 - 6buc
- Physocarpus Diabolo 60-80 - 12buc
- Berberis Superba 40-60 - 24buc



tip2

tip1