Reţea de apă.
Plan. Scara 1:500

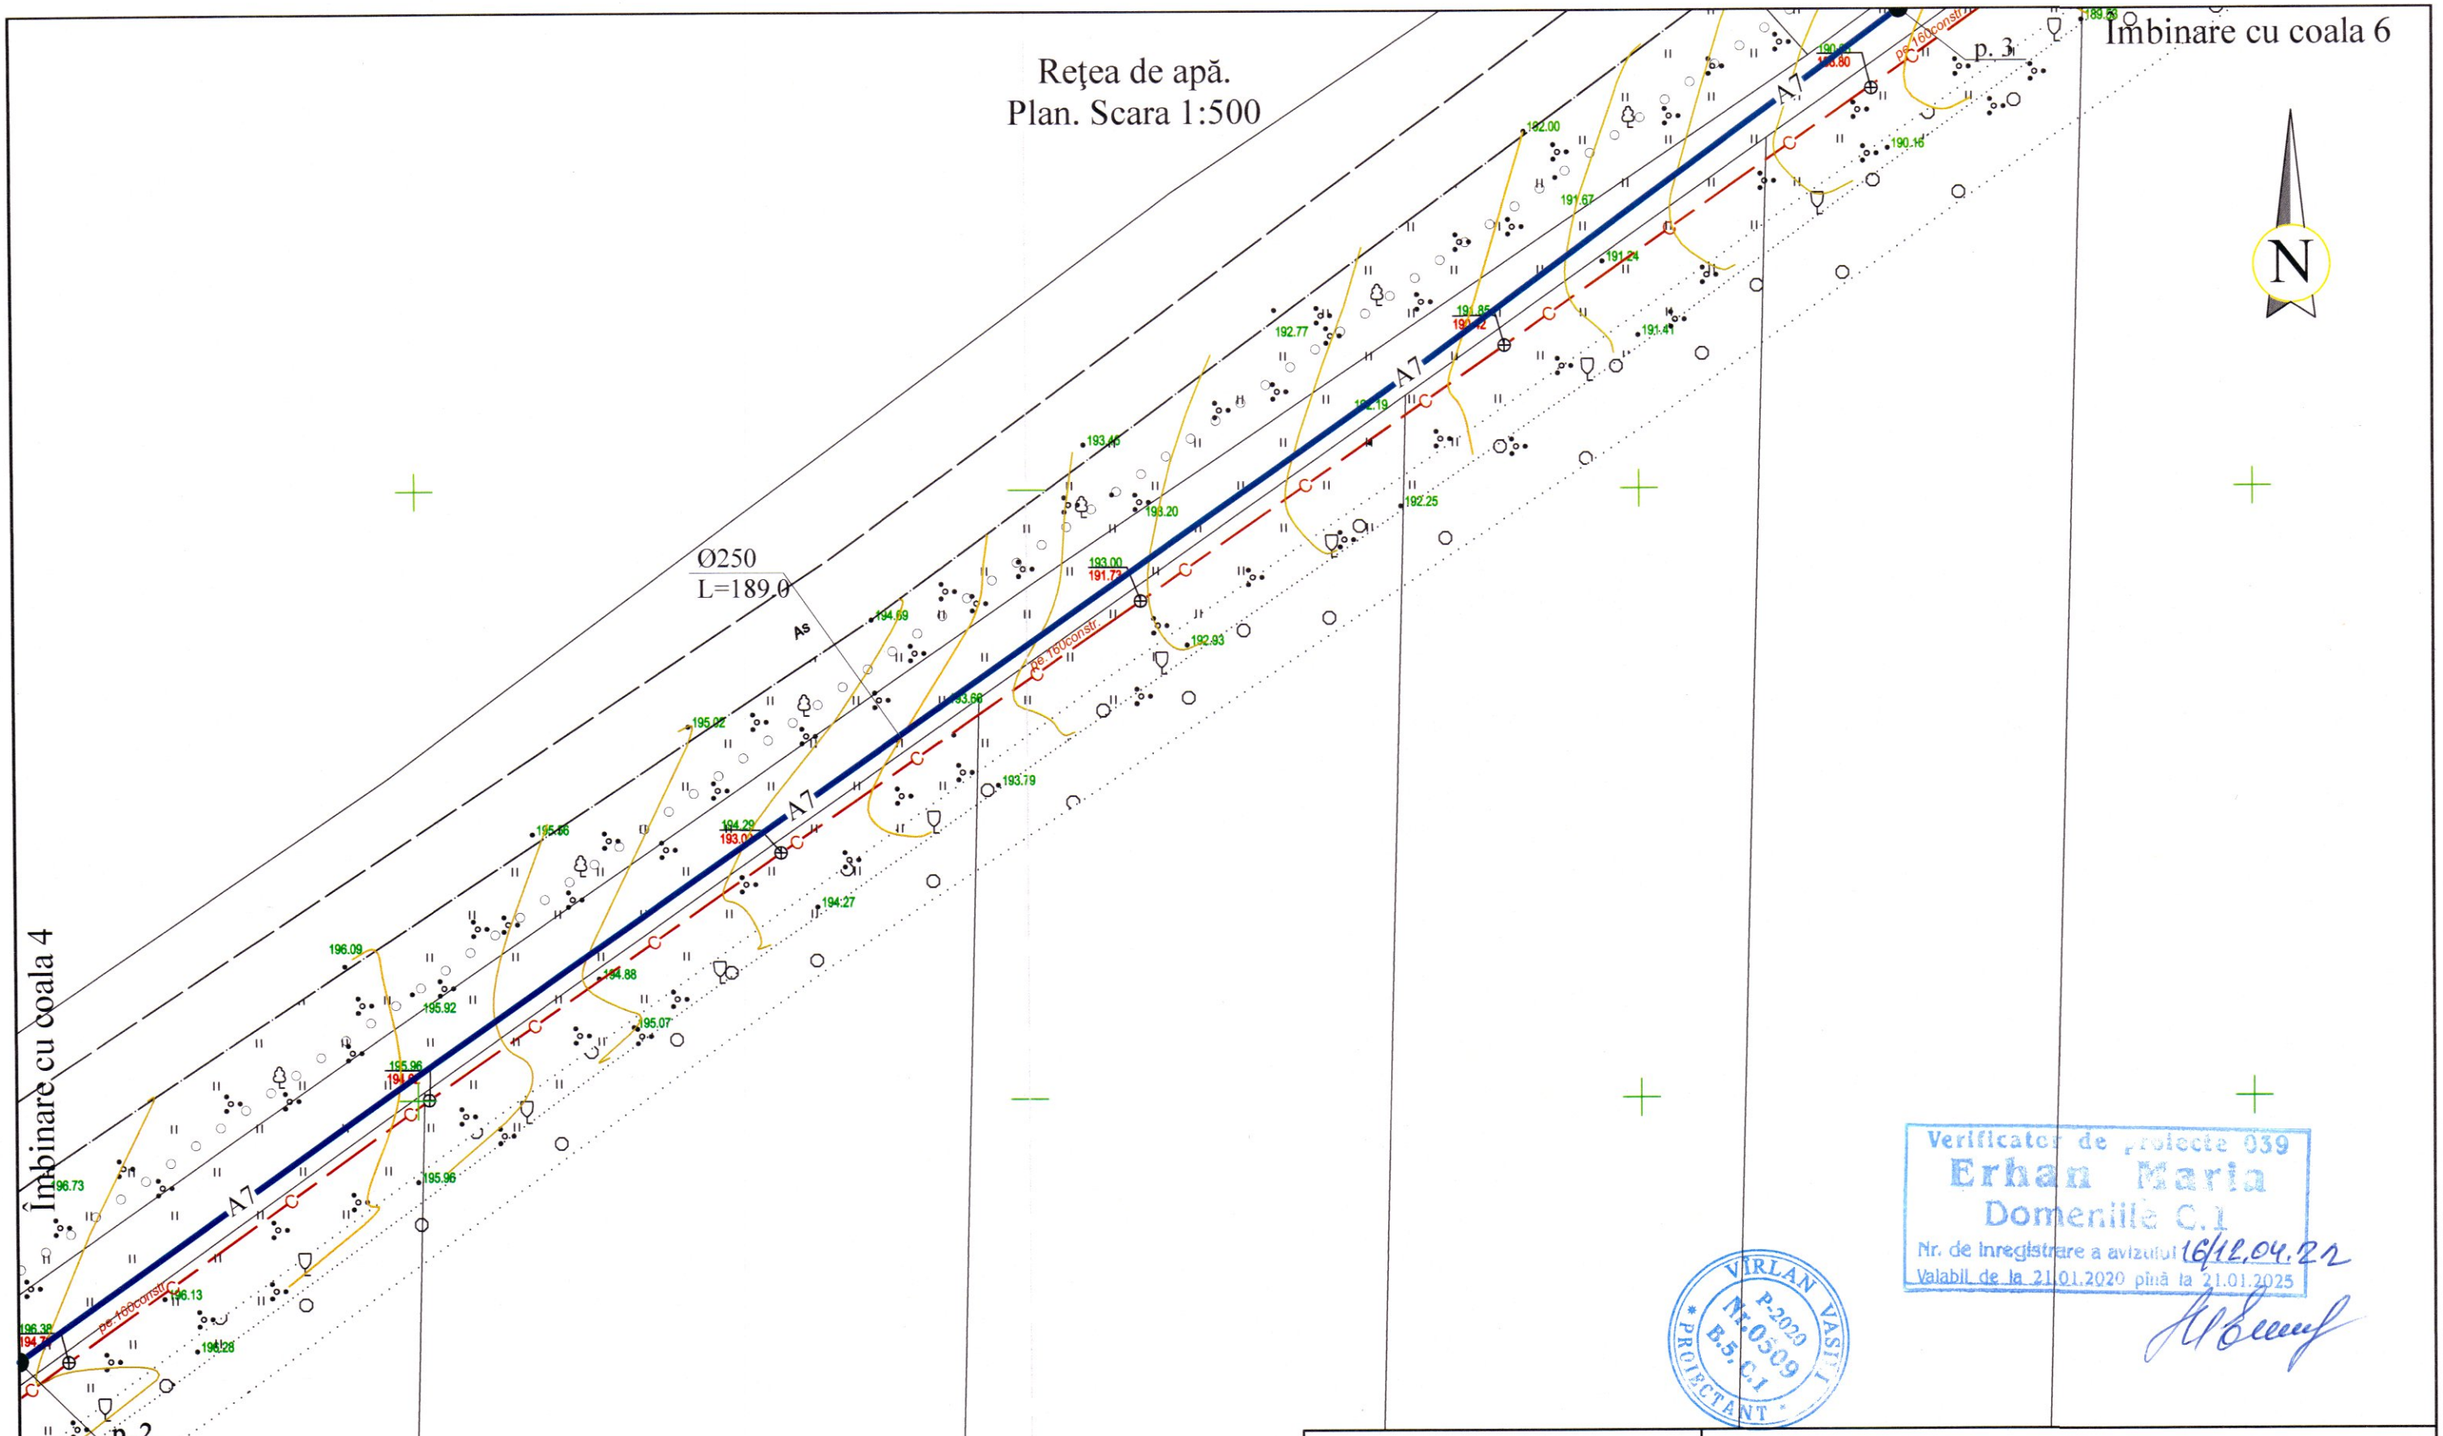

Verificator de proiecte 039
Erhan Maria
Domeniile C.I
Nr. de inregistrare a avizului 16/12.04.22
Valabil de la 21.01.2020 pînă la 21.01.2025

VÎRLAN VASILE
P-2020
Nr.0309
B.5, C.1
PROIECTANT

REPUBLICA MOLDOVA Consiliul raional Glodeni						68/15.12.2021 - AE		
						Aducțiunea de apă spre satele Clococenii Vechi, Cajba, Dușmani, Hîjdieni și orașul Glodeni, raionul Glodeni		
Mod	Nr.par	Coala	Nr.doc.	Semnătura	Data			
						Rețele exterioare de apă	Faza	Coala	Coli
							PE	5	
Spec. prin.		V. Vîrlan				Rețea de apă. Plan. Scara 1:500	"ACAN PROIECT" S.R.L. mun. Chișinău, 2022		
Efectuat		A. Lungu			04.22				