


Planul rețelilor exterioare de alimentare cu apă

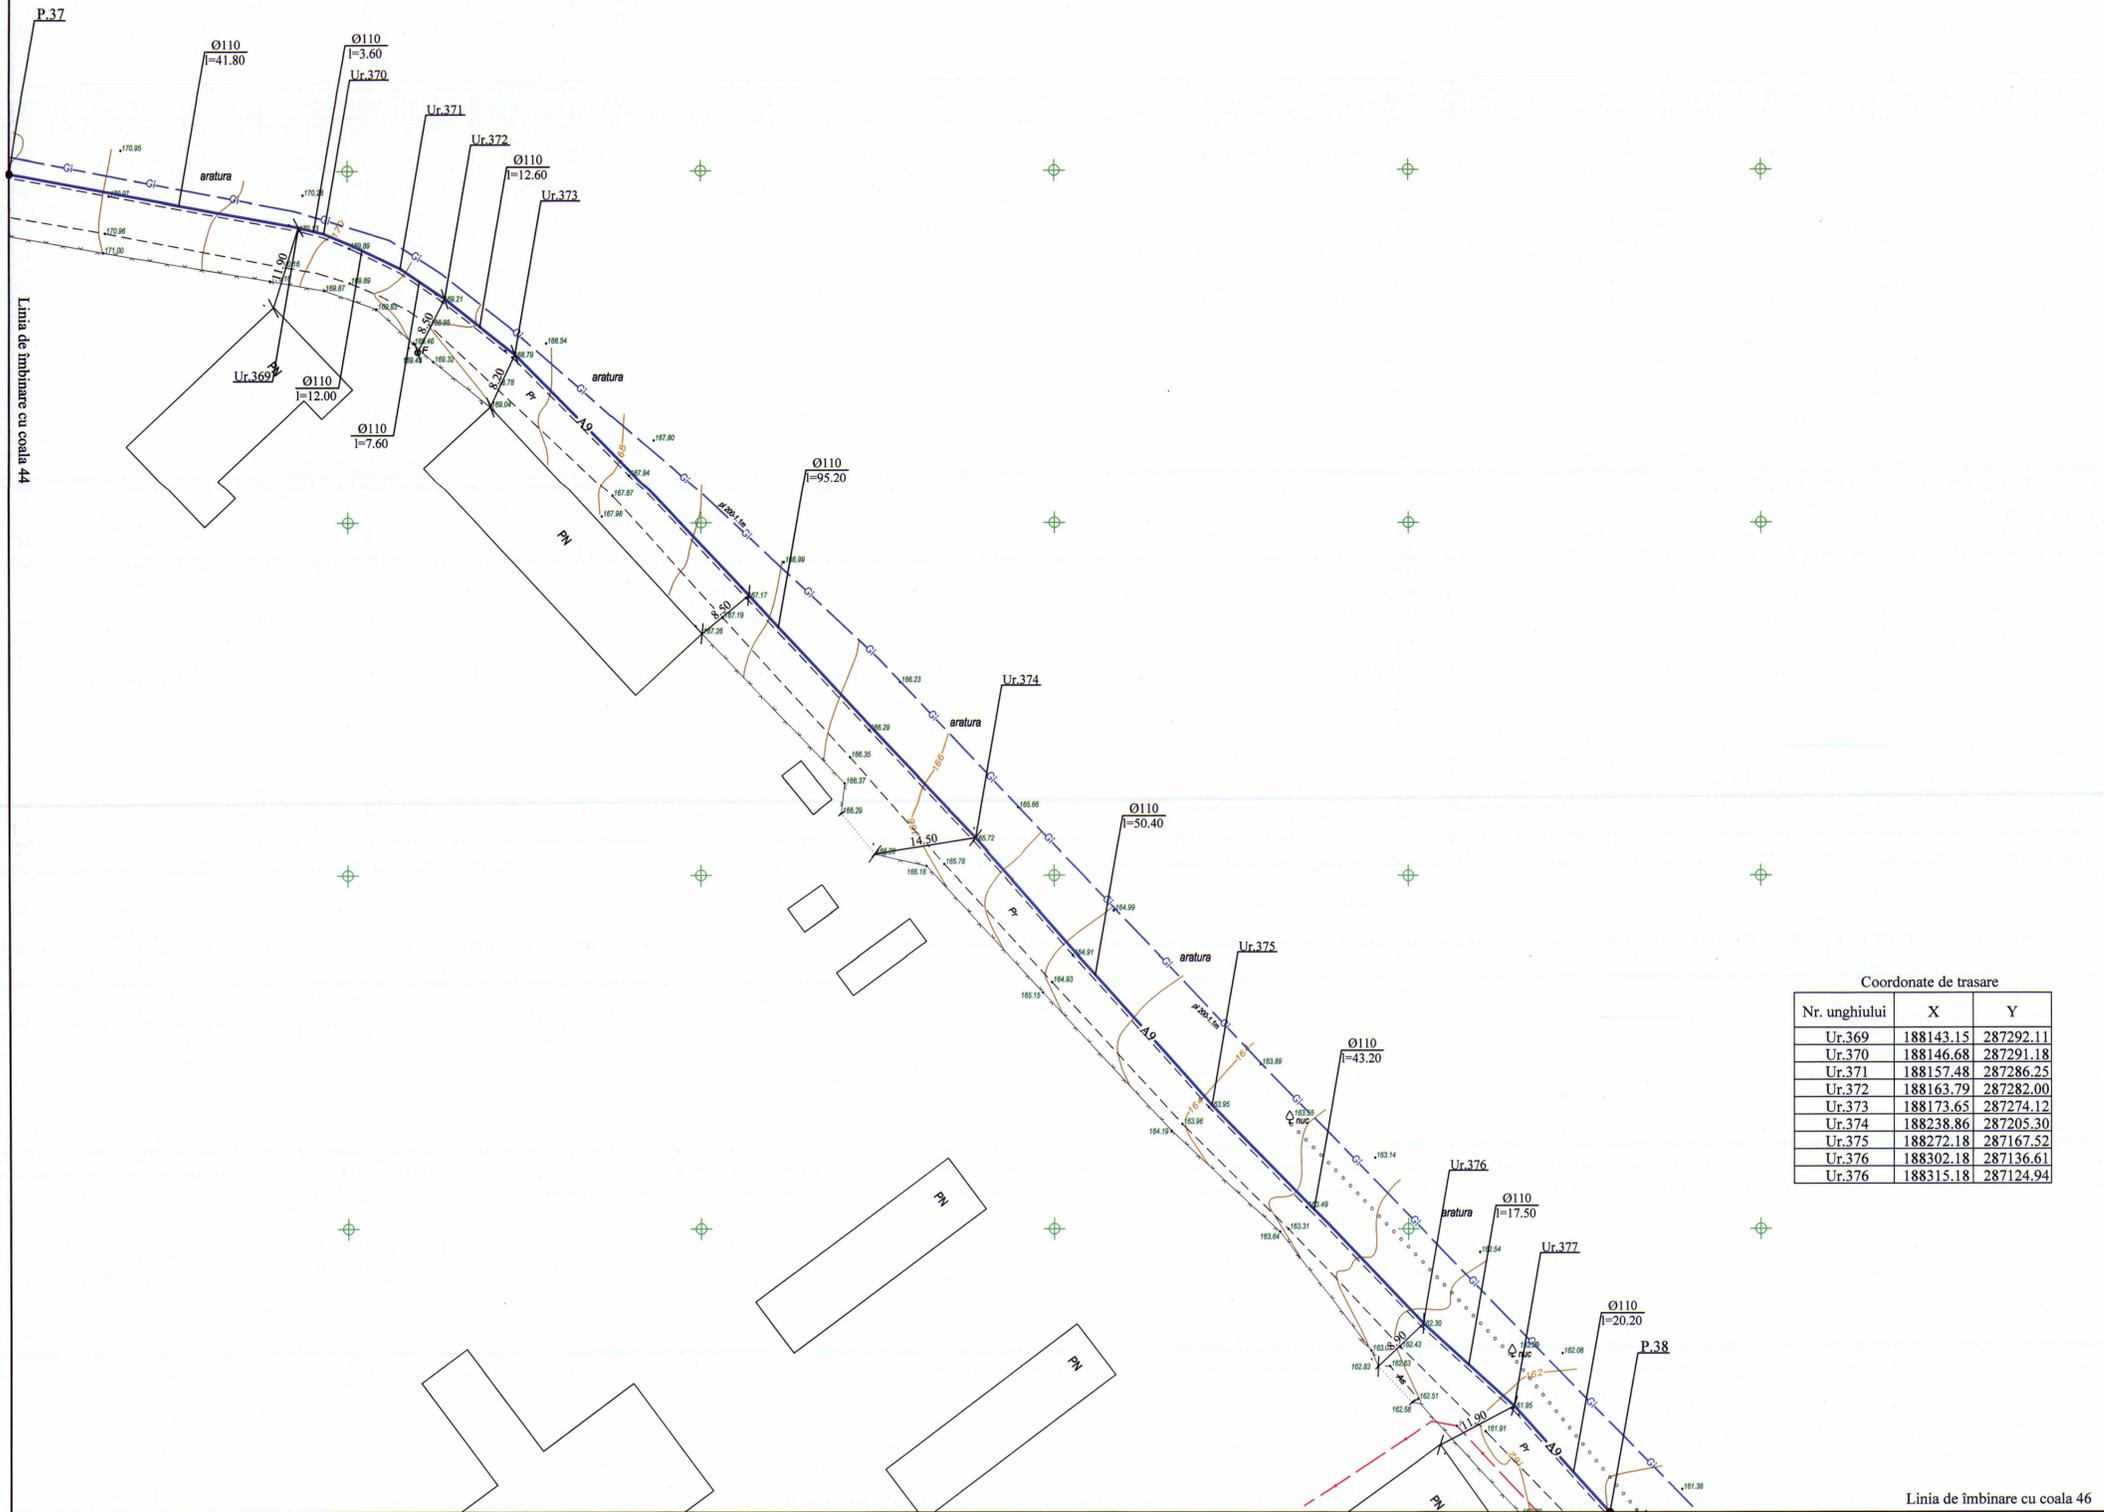

Coordonate de trasare

Nr. unghiului	X	Y
Ur.369	188143.15	287292.11
Ur.370	188146.68	287291.18
Ur.371	188157.48	287286.25
Ur.372	188163.79	287282.00
Ur.373	188173.65	287274.12
Ur.374	188238.86	287205.30
Ur.375	188272.18	287167.52
Ur.376	188302.18	287136.61
Ur.376	188315.18	287124.94

Verificator de proiecte 058  
 Cejocaru Trefim  
 Domeniile P.Sa; C.1  
 Nr. de înregistrare a arhitectului SV 1929/19.11.25  
 Valabil de la 12.05.2021 până la 12.05.2026

		10.07/2025 - AE		
		Actualizarea documentației de proiect pentru obiectul cu următoarea denumire: Apeduct magistral pentru localitățile comunelor Rădoșia, Izvoare, Drăgănești, Cotiușeni Mici, rî Singerei din conducta Bălji-Singerei		
Mod	Nr.pun	Coala	Nr. plan	Data
Sp. princ.	Sorococeni I. C.		07.25	
Efectuat	Sorococeni I. C.			
		Rețele exterioare de alimentare cu apă		Etapa
		PE		Coala
		45		Coli
		Planul rețelilor exterioare de alimentare cu apă		"PROJECTVISION" SRL mun. Chișinău

Linia de îmbinare cu coala 46