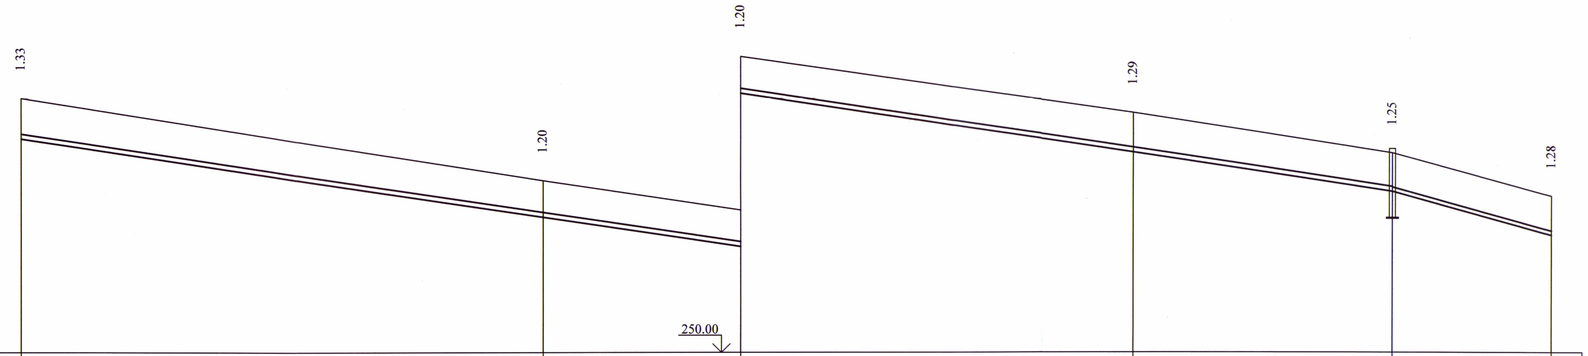

Cota de jos sau a rigolei de burlan	261.97	259.41	258.45	256.52	255.25	253.82
Cota de proiect a terenului						
Cota terenului	263.30	260.61	259.65	257.81	256.50	255.10
Marcarea ţevei şi tipul de izolare	Ø160 din PEID PE100 RC, PN10, SDR17	Ø160 din PEID PE100 RC, PN10, SDR17	Ø160 din PEID PE100 RC, PN10, SDR17	Ø160 din PEID PE100 RC, PN10, SDR17		
Fundaţie	sol existent cu nivelarea fundaţiei, vezi secţiunea 1-1	sol existent cu nivelarea fundaţiei, vezi secţiunea 1-1	sol existent cu nivelarea fundaţiei, vezi secţiunea 1-1	sol existent cu nivelarea fundaţiei, vezi secţiunea 1-1		
Lungime / Pantă	117.20 0.03		106.60 0.03		26.00 0.055	
Distanţa	85.00	32.20	64.30	42.30	26.00	
Nr. căminului, punctului, unghiului curbei traseului	Ur.91	Ur.92	Ur.93	Ur.94	A9-8	Ur.96

Notă: coala dată se citeşte cu coala 17 şi coala 18!

Verificator de proiecte 058
Cojocaru Trofim
Domeniile B.8a; C.1
Nr. de înregistrare a avizului SV 1939/19.11.25
Valabil de la 12.05.2021 până la 12.05.2026

Mod	Nr.par	Coala	Nr. docum.	Semnătura	Data
Sp. princ.	Soroceanu I.				07.25
Efectuat	Soroceanu I.				-//-

10.07/2025 - AE

Actualizarea documentaţiei de proiect pentru obiectul cu următoarea denumire: Apeduct magistral pentru localităţile comunelor Rădoaia, Izvoare, Drăgăneşti, Cotiujenii Mici, rl Sîngerei din conducta Bălţi-Sîngerei

Etapa	Coala	Coli
PE	83	

Reţele exterioare de alimentare cu apă

Profilul longitudinal al reţelei de alimentare cu apă

"PROJECTVISION" SRL mun. Chişinău

Nr. de inv. orig. | Data şi semnătura | Ia schimb. Nr. de inv.

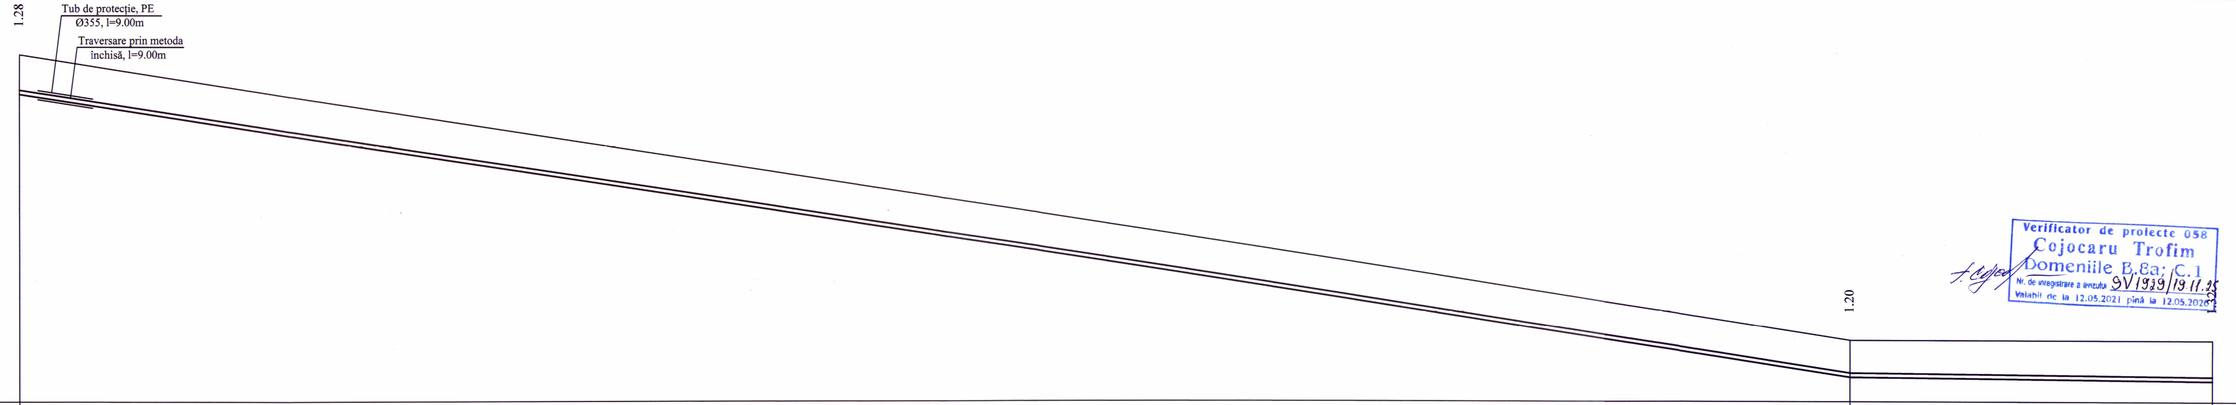

Verificator de proiecte 058
Cojocaru Trofim
Domeniile B,Ca: C 1
Nr. de înregistrare a atestatului 9V1939/19.11.25
Valabil din la 12.05.2021 până la 12.05.2026

Cota de jos sau a rigolei de burlan	253.82				230.80	230.68
Cota de proiect a terenului						
Cota terenului	255.10				232.00	232.00
Marcarea țevei și tipul de izolare	Ø160 din PEID PE100 RC, PN10, SDR17	Ø160 din PEID PE100 RC, PN10, SDR17	Ø160 din PEID PE100 RC, PN10, SDR17	Ø160 din PEID PE100 RC, PN10, SDR17	Ø160 din PEID PE100 RC, PN10, SDR17	
Fundație	sol existent cu nivelarea fundației, vezi secțiunea 1-1	sol existent cu nivelarea fundației, vezi secțiunea 1-1	sol existent cu nivelarea fundației, vezi secțiunea 1-1	sol existent cu nivelarea fundației, vezi secțiunea 1-1	sol existent cu nivelarea fundației, vezi secțiunea 1-1	
Lungime / Pantă	299.00			0.077	59.20	0.002
Distanța	299.00				59.20	
Nr. căminului, punctului, unghiului curbei traseului	Ur.96				Ur.97	Ur.98

Notă: coala dată se citește cu coala 18 și coala 19!

Mod	Nr.pag	Cod	Semnătura	Data
Sp. princ.	Sorocean I.			07.25
Efectuat	Sorocean I.			-//-

10.07/2025 - AE

Actualizarea documentației de proiect pentru obiectul cu următoarea denumire: Apeduct magistral pentru localitățile comunelor Rădoaia, Izvoare, Drăgănești, Cotiujenii Mici, rl Sîngerei din conducta Bălți-Sîngerei

Rețele exterioare de alimentare cu apă	Etapa	Coala	Coli
	PE	84	

Profilul longitudinal al rețelei de alimentare cu apă

"PROJECTVISION" SRL
mun. Chișinău

Nr. de inv. orig. | Data și semnătura | Înlocuit, Nr.de inv.

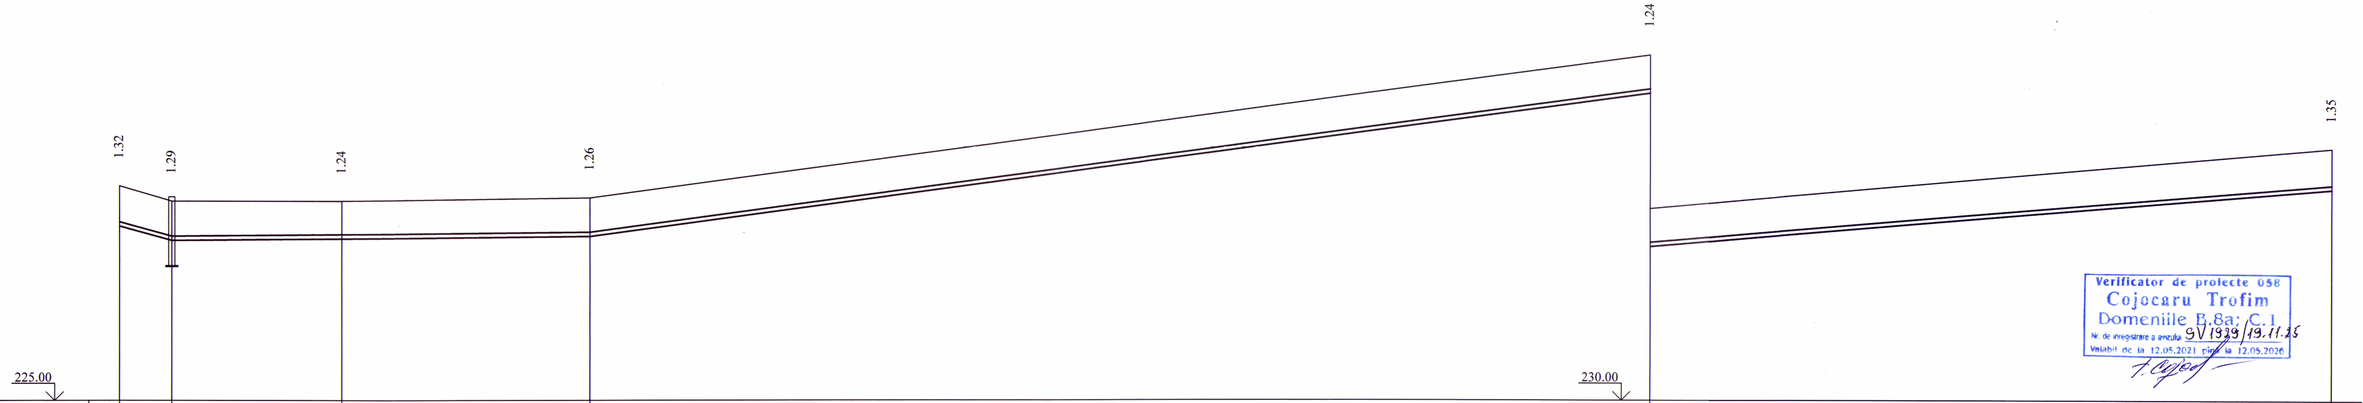
1.32
1.29
1.24
1.26
1.24
1.35
225.00
230.00

| | | |

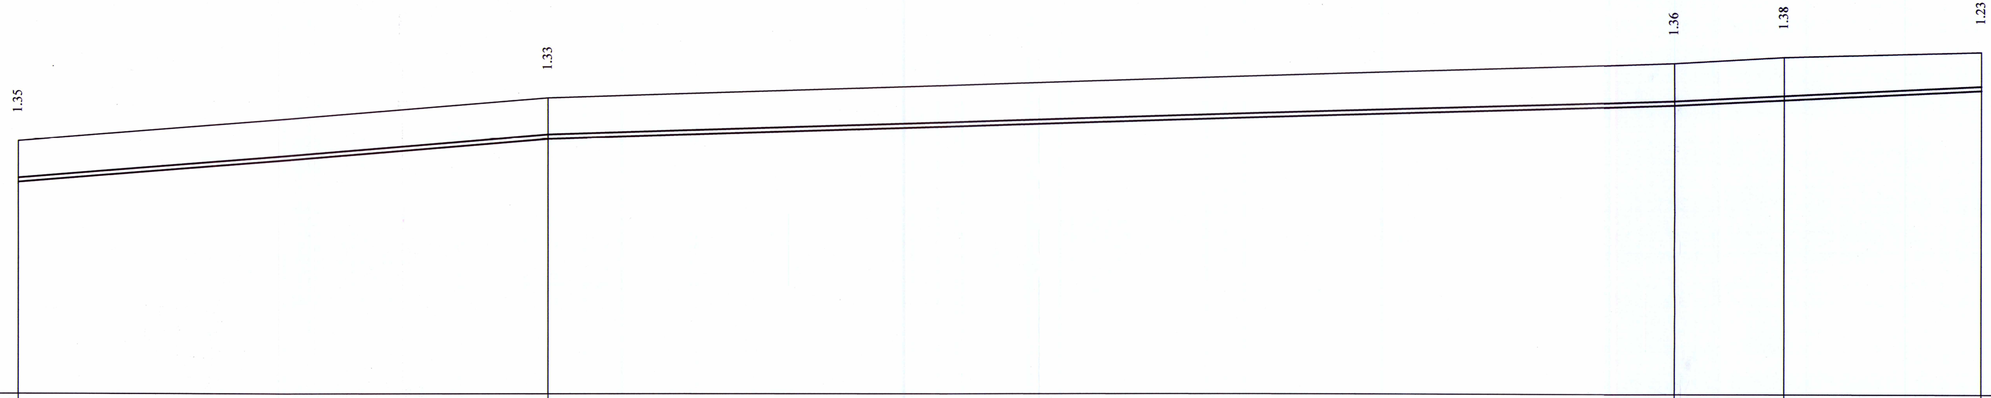

Cota de jos sau a rigolei de burlan	236.90	238.32		239.42	239.60	239.92
Cota de proiect a terenului						
Cota terenului	238.25	239.65		240.78	240.98	241.15
Marcarea ţevei şi tipul de izolare	Ø160 din PEID PE100 RC, PN10, SDR17	Ø160 din PEID PE100 RC, PN10, SDR17	Ø160 din PEID PE100 RC, PN10, SDR17	Ø160 din PEID PE100 RC, PN10, SDR17	Ø160 din PEID PE100 RC, PN10, SDR17	
Fundaţie	sol existent cu nivelarea fundaţiei, vezi secţiunea 1-1	sol existent cu nivelarea fundaţiei, vezi secţiunea 1-1	sol existent cu nivelarea fundaţiei, vezi secţiunea 1-1	sol existent cu nivelarea fundaţiei, vezi secţiunea 1-1	sol existent cu nivelarea fundaţiei, vezi secţiunea 1-1	
Lungime / Pantă	0.017 83.60	0.006 184.00			0.01 50.20	
Distanţa	83.60	184.00			18.00	32.20
Nr. căminului, punctului, unghiului curbei traseului	P.13	Ur.102		Ur.103	Ur.104	Ur.105

Notă: coala dată se citeşte cu coala 20!

Verificator de proiecte 058
Cojocaru Trofim
Domeniile B.Ea; C.I
Nr. de înregistrare a avizului 9V1929/19.11.25
Valabil de la 12.05.2021 până la 12.05.2026

Mod	Nr.part.	Coala	Nr. doc.	Semnătura	Data
Sp. princ.		Sorocean I.			07.25
Efectuat		Sorocean I.			-//-

10.07/2025 - AE

Actualizarea documentaţiei de proiect pentru obiectul cu următoarea denumire: Apeduct magistral pentru localităţile comunelor Rădoaia, Izvoare, Drăgăneşti, Cotiujenii Mici, rl Sîngerei din conducta Bălţi-Sîngerei

Reţele exterioare de alimentare cu apă	Etapa	Coala	Coli
	PE	86	

Profilul longitudinal al reţelei de alimentare cu apă

"PROJECTVISION" SRL
mun. Chişinău

Nr. de inv. orig. | Data şi semnătura | În schimb. Nr. de inv.