


Cămin termic CT-3  
 Secțiunea 6-6  
 Sc. 1:30

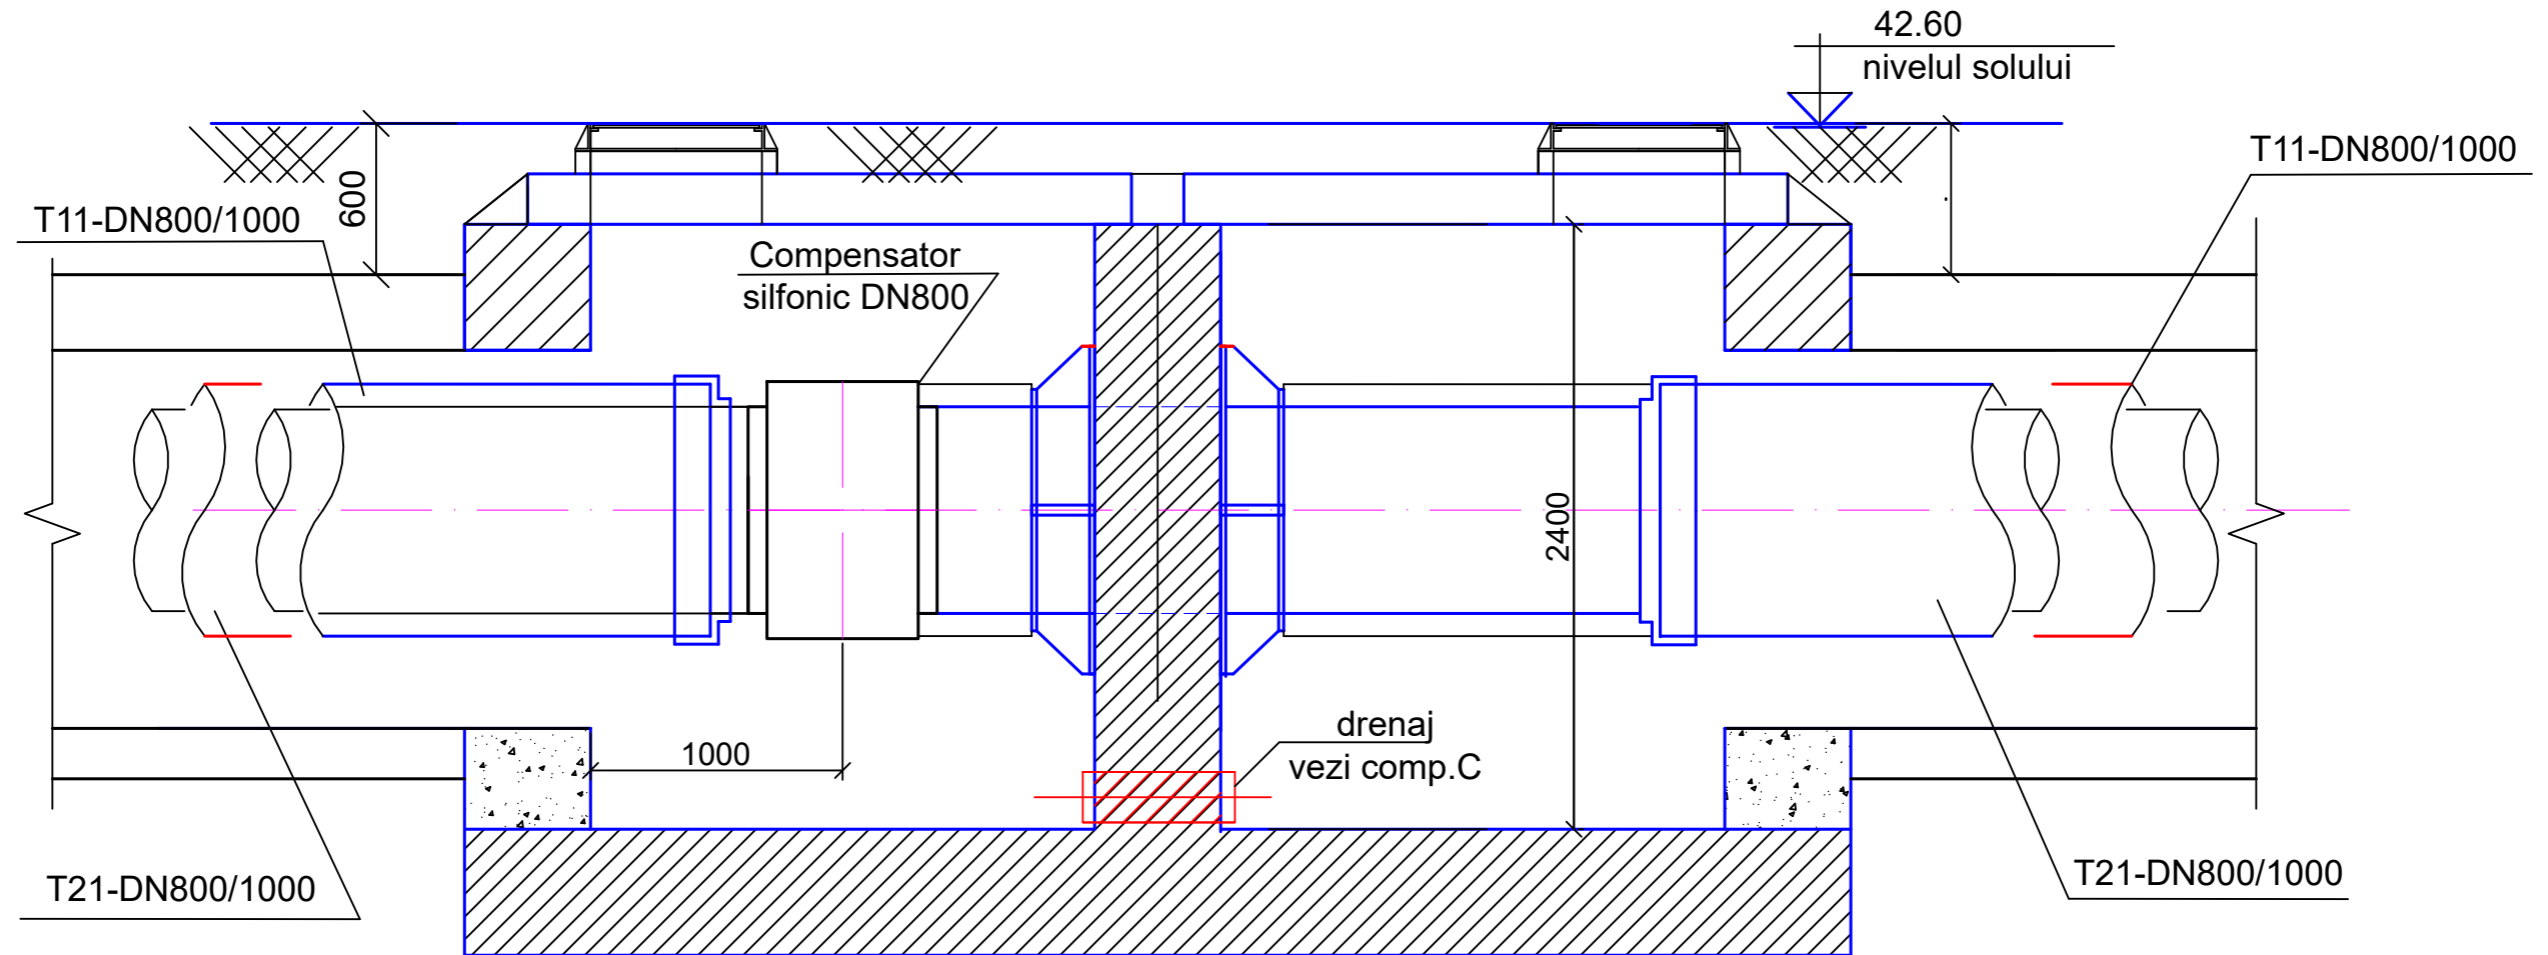

Nr. de inventar  
 Semnătura și Data  
 În schimb Nr. inv

				<b>08/26-RT</b>			
				Reamplasarea rețelelor termice supraterane D 800 mm (segmentul PL 304 PL 342) pe terenul cu nr. cadastral 0100423.203, 0100423.540, 0100423.541 situat în mun. Chișinău, str. Tudor Vladimirescu, 1/8			
				<b>Rețele termice</b>	Faza	Coala	Coli
					PE	17	
Sp.princip	Laba		04.26	Cămin termic CT-3 Secțiunea 6-6		