Profil longitudinal.
De la p. 112 până la CA-43

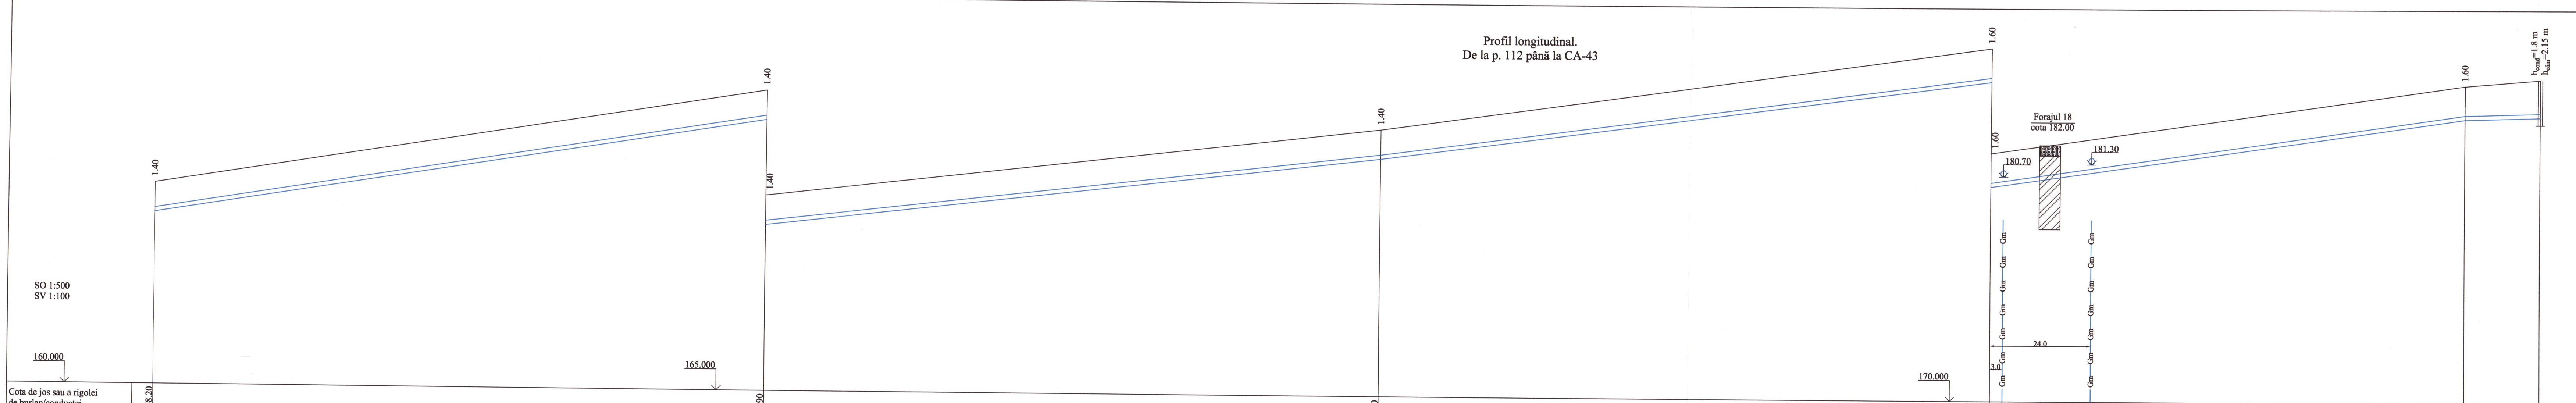

Cota de jos sau a rigolei de burlan/conductei	168.20	172.90	176.30	180.20	180.30	179.90	183.50	183.60
Cota de proiect a terenului								
Cota terenului	169.60	174.30	177.70	181.80	181.90	182.50	185.10	185.40
Marcarea țevei și tipul de izolare	Ø200 PE100, PN12.5, SDR13	Ø200 PE100, PN12.5, SDR13	Ø200 PE100, PN12.5, SDR13	Ø200 PE100, PN12.5, SDR13				
Fundație	Sol natural	Sol natural	Sol natural	Sol natural				
Lungumea/panta	0.032 146.00	0.023 147.00	0.027 146.00	0.029 113.00			0.006 18.00	
Distanța	146.00	147.00	146.00	113.00			18.00	
Nr. căminului, punctului, unghiului curbei traseului	p. 112	p. 113	p. 114	p. 115			Ung. 90	CA-43

Nr. de inv. orig.
Data şi semnătura
In schimb. Nr.de inv

Forajul 18
cota 182.00

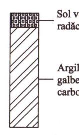

▩	Sol vegetal negru cu radăcini de plante
▨	Argilă nisipoasă galbenă până la galben-închisă cu fire și concreții de carbonați, tare

Verificator de proiecte 039
Erhan Maria
Domeniile C.1
Nr. de înregistrare a avizului 16/12.04.22
Valabil de la 21.01.2020 pînă la 21.01.2025

VÎRLAN VASILI
P-2020 Nr.0509 B.5, C.1
PROIECTANT

Plan, vezi coala 95, 96, 97, 98

REPUBLICA MOLDOVA Consiliul raional Glodeni	68/15.12.2021 - AE			
Mod / Nr.par. / Coala / Nr.doc. / Semnătura	Aducțiunea de apă spre satele Clococenii Vechi, Cajba, Dușmani, Hîjdieni și orașul Glodeni, raionul Glodeni			
	Rețele exterioare de apă	Faza PE	Coala 158	Coli
Spec. prin. V. Vîrlan Efectuat A. Lungu Lungu 04.22	Profil longitudinal. De la p. 112 până la CA-43	"ACAN PROIECT" S.R.L. mun. Chişinău, 2022		