


Plan volume de impluturi si excavari  
sc. 1:500

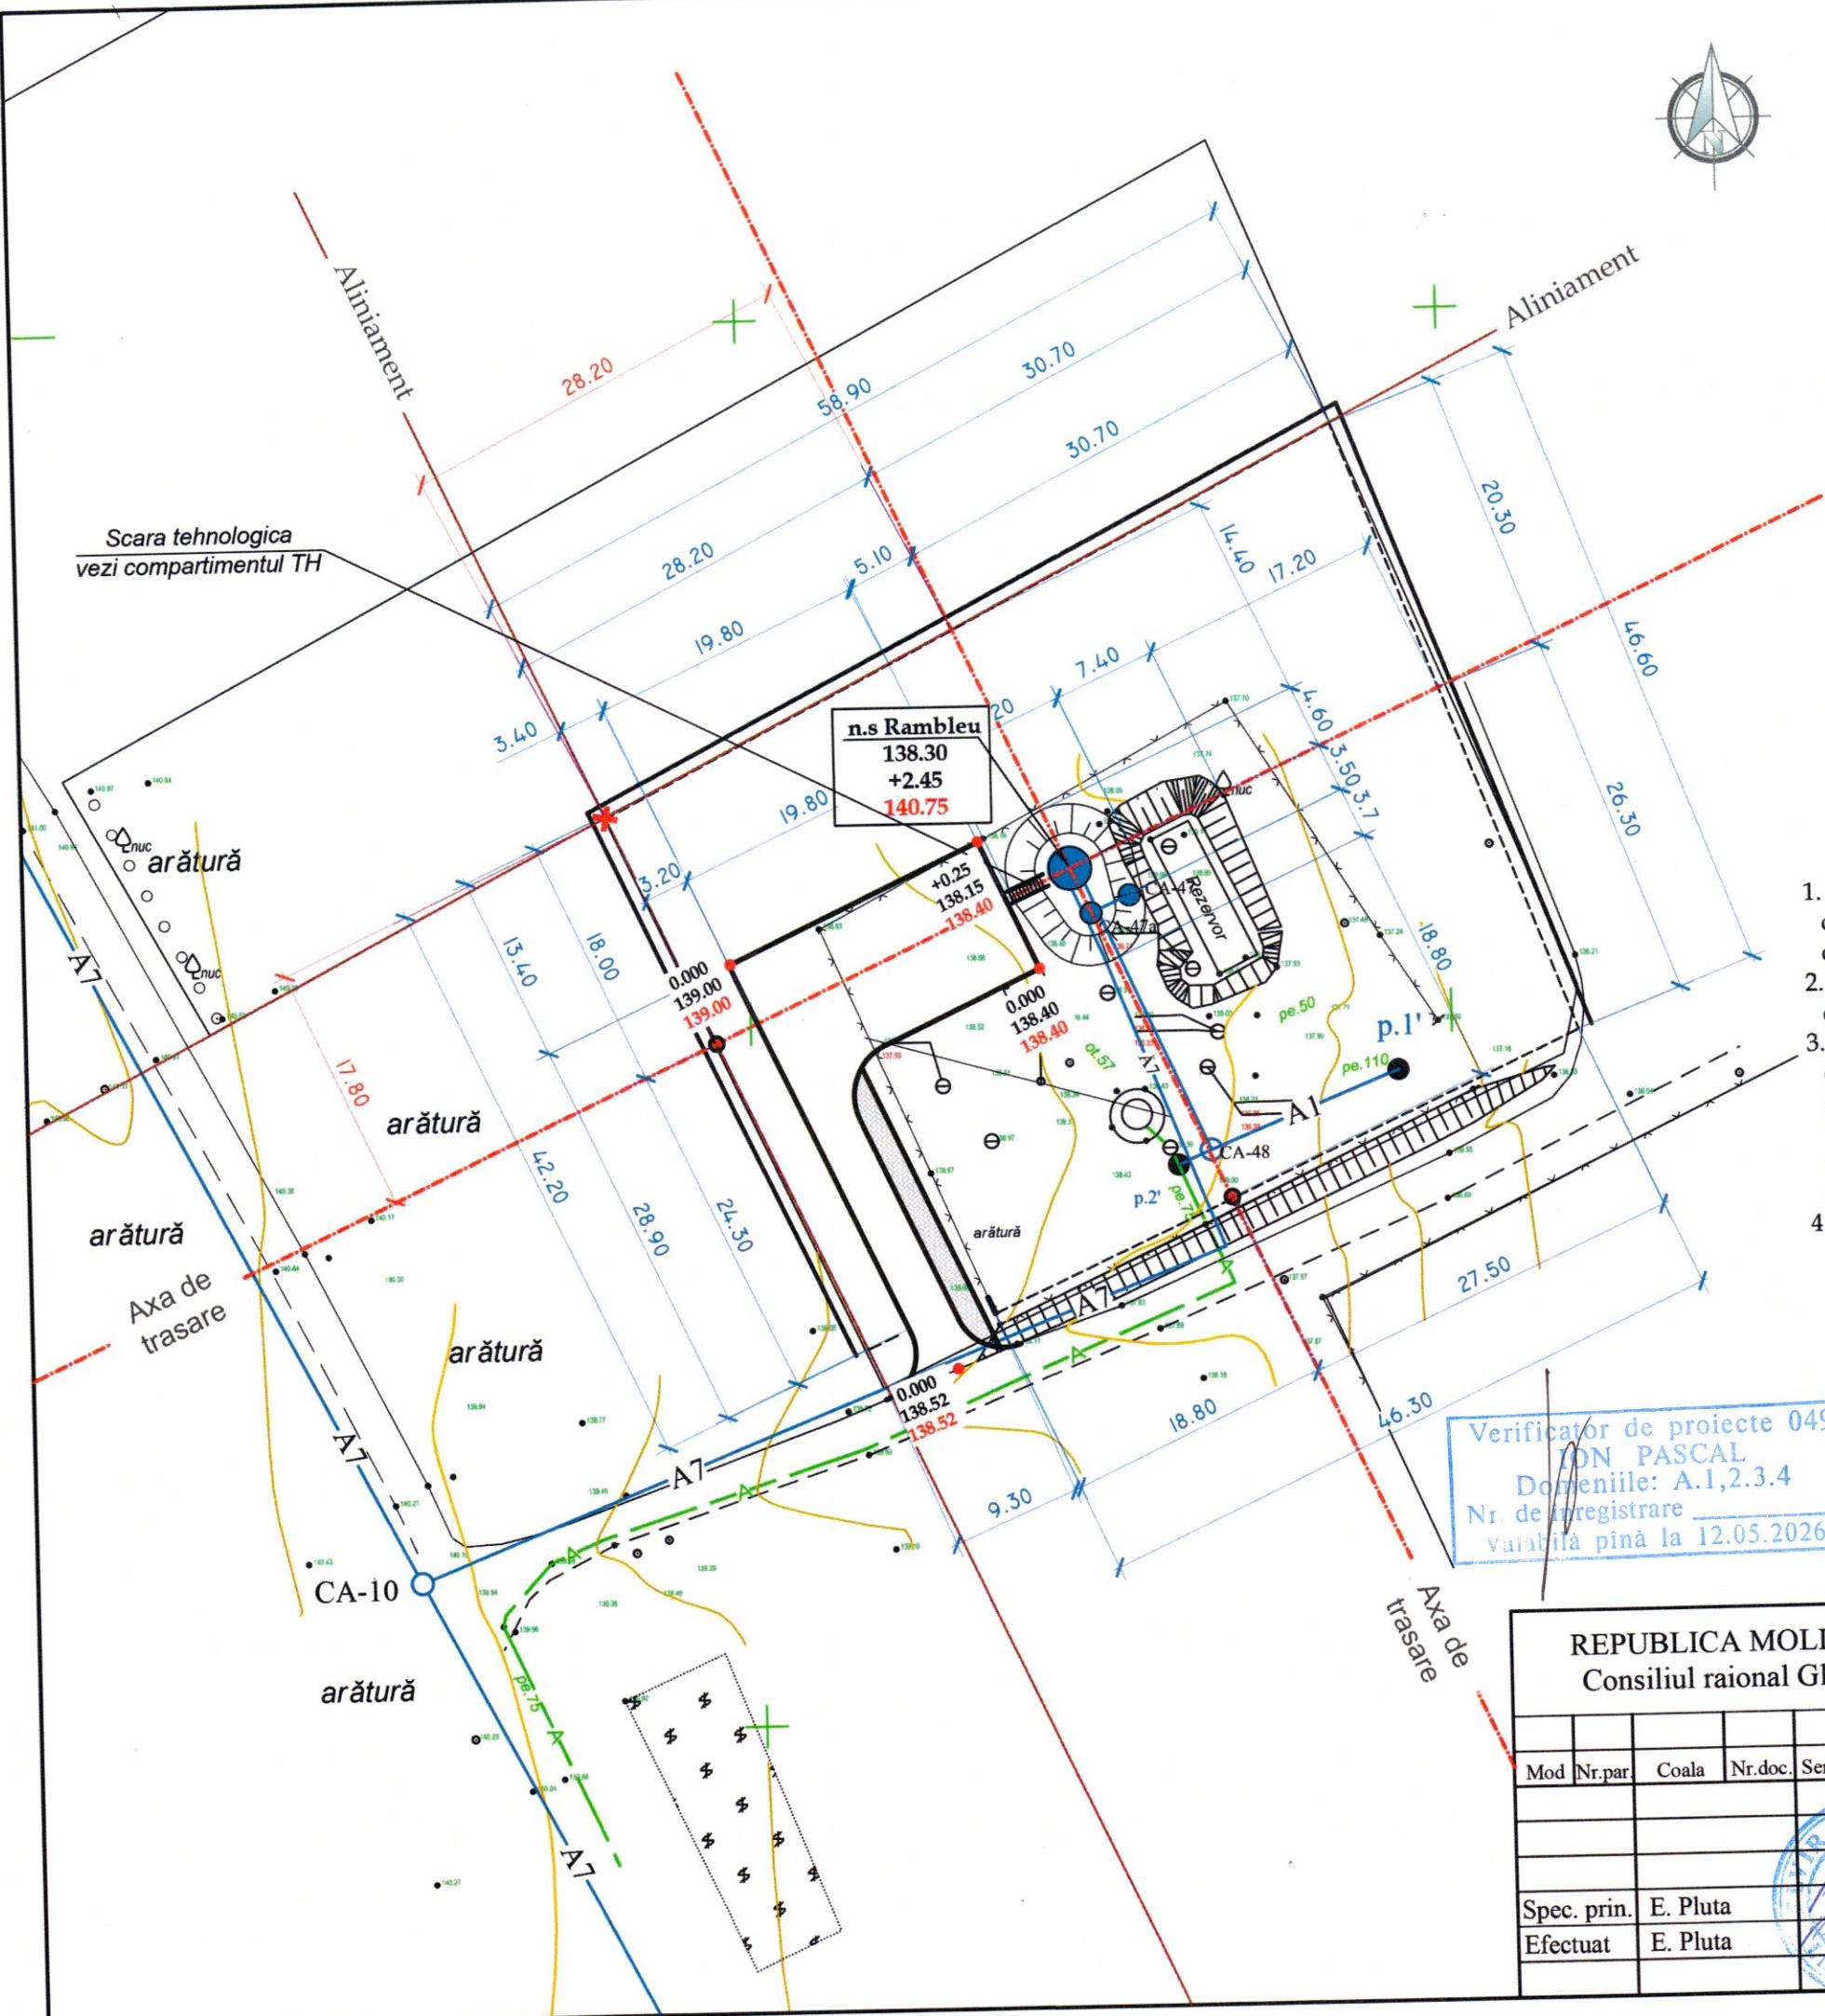

Compensarea terasamentelor

Nr.	Denumirea lucrarilor si volumelor de sol	Cantitatea, mc	
		Rambleu	Debleu
1	Îndiguire a suprafeței - turn de apa	122.0	-
2	Nivelarea terenului	-	-
3	Sol excedent la realizare		
4	- albiei pentru îmbrăcămintea rutieră	-	70.0
	- transeelor fundațiilor construcțiilor	-	10.0
	Total I	122.0	80.0
5	Neajuns de sol	42.0	

Indicatii de executare a lucrarilor

1. Solul excedent (surplus) la realizarea albiei pentru îmbrăcămintea rutieră și construcțiilor în volum de 80.0 mc este excavat cu buldozerul și mutat la o distanță de pana la 10m.
2. Neajunsul de sol în volum de 42,0 mc se va aduce cu autobasculante de la distanta de minim 1km.
3. Compactarea solului în rambleu se va executa în straturi (cu o grosime de 0.2m) și compactat cu ruloul. Stratul urmator compactat va trece cu 0.2-0.3m în latimea stratului precedent. Solul cu umiditatea optimă de compactat pana la densitatea de 1.6t/mc în limita intregii grosimi. Compactarea efectuat cu trecerea de 8 ori a compactorului cu rulou pe fiecare strat. E necesar de efectuat analizele de laborator a compactării fiecarui strat și de alcătuit procesul verbal al lucrarilor ascunse
4. La lucrările de excavare și batatorire a solului se va tine cont de normativul SNIP 3.01.01-85, SNIP 3.02.01-87, SNIP 111-4-80.

Semne conventionale

+0.40	Rambleu	Hotarul de lucru
-0.20	Debleu	Acces proiectat

REPUBLICA MOLDOVA  
Consiliul raional Glodeni

Mod	Nr.par	Coala	Nr.doc.	Semnătura	Data

Spec. prin:  
E. Pluta

Efectuat:  
E. Pluta



68/15.12.2021 - B - PG

Aducțiunea de apă spre satele Clococenii Vechi, Cajba, Dușmani, Hîjdieni și orașul Glodeni, raionul Glodeni

Platforma B:  
turn de apă V=50m.c, H=18m

Faza  
PE 4

Plan volume de impluturi si excavari  
Sc 1: 500

"ACAN PROIECT" S.R.L  
mun. Chișinău, 2022