

## CAIET DE SARCINI

### 1. Lista cu cantitățile de lucrări

Obiectul: Spitalul Serviciului medical al MAI din str. Gh. Asachi, 25<sup>b</sup> mun. Chișinău

Autoritatea contractantă: Serviciul medical al MAI

| Nr.  | Simbol, norme, cod resurse | Denumirea lucrărilor   | UM | Cantitatea |
|------|----------------------------|---|----|------------|
| 1.   |                            | Servicii de proiectare a lucrărilor construcție a încăperi pentru automobile pe teritoriul aferent al Spitalului Serviciului medical al MAI din (str. Gh. Asachi, 25 <sup>b</sup> mun. Chișinău) |    | 1          |
| 1.1. |                            | sapa din element de construcție din beton armat<br>( <i>schita se anexează</i> )   |    | 1          |
| 1.2. |                            | pereții și acoperișul din sandwich.<br>( <i>schita se anexează</i> )   |    | 1          |
| 1.3. |                            | Cablajul electric la 380   |    | 1          |
| 1.4. |                            | Sistemul ingineresc – apeduct și canalizare   |    | 1          |

### SARCINA DE PROIECTARE

#### pentru elaborarea documentației de proiect

Servicii de proiectare a lucrărilor de construcție a proiectare a lucrărilor construcție a încăperi pentru automobile pe teritoriul Spitalului Serviciului medical al MAI din (str. Gh. Asachi, 25<sup>b</sup> mun. Chișinău)

**Denumirea obiectului:** Construcția construcție a încăperi pentru automobile pe teritoriul Spitalului Serviciului medical al MAI din (str. Gh. Asachi, 25<sup>b</sup> mun. Chișinău)

1. **Amplasamentul obiectului:** str. Gh. Asachi, 25<sup>b</sup> mun. Chișinău
2. **Termenele preconizate pentru elaborarea proiectului:** septembrie-25 decembrie 2021.
3. **Descrierea obiectului:** De proiectat sistemul construcție a încăperi pentru automobile pe teritoriul Spitalului/
4. **Indicații referitor la etapele de elaborare a proiectului:**

Condiții de predare și recepție a documentației:

Înainte de începerea proiectării se va elabora o schiță (concept) de proiect cu descriere. La predarea schiței de proiect se va întocmi un proces-verbal semnat de ambele părți. Documentația de proiect de execuții va fi recepționată de beneficiar după obținerea de către proiectant a tuturor avizelor și verificărilor. La predarea proiectului se va întocmi un proces-verbal semnat de ambele părți.

Proiectul se va elabora în două etape:

**I etapă** va include:

- Investigații în natură;
- Ridicarea topografică;
- PG - Plan general, amenajare;
- Schița de proiect

**II etapă** va include:

- POS – Plan organizare șantier;
- Arhitectura și amenajarea teritoriului
- Memoriul explicative
- Construcții din beton armat
- Construcții din sandwich
- Proiectul tehnologic
- Documentația de deviz (F1, F3, F5, F7)
- Raport de verificare a proiectului și a devizului

#### 6. Cerințe referitor la componența și conținutul documentației de proiect:

a. **Soluții tehnologice:** De proiectat construcție a încăperi pentru automobile pe teritoriul Spitalului Serviciului medical al MAI.

b. **Soluții arhitectural - constructive:**

– De prevăzut sisteme de hidroizolare și pavare din materiale moderne rezistente la apă și îngheț;

#### 7. Conținutul documentației de proiect:

a. Proiectul de execuții în 3 exemplare pe suport de hârtie și electronic compus din:

- POS – Plan organizare șantier;
- Arhitectura și amenajarea teritoriului
- Construcții din beton armat
- Construcții metalice
- Construcții din sandwich
- Compartimentul Protecția mediului
- Proiectul tehnologic

b. Devize verificate pe toată lucrarea pe suport de hârtie și varianta electronică;

c. Planul topografic situație existentă

e. Raport de verificare a proiectului și a devizului;

f. Contract supraveghere de autor.

g. Schița (concept) de proiect în format 3D

h. Planul topografic de execuție

Inginer superior pe exploatarea clădirilor  
al secției administrare și logistică a SM





#### COORDONAT:

Șef al Secției administrare și  
logistică a Serviciului medical


 Andrei Popa

 Spiridon Timercan



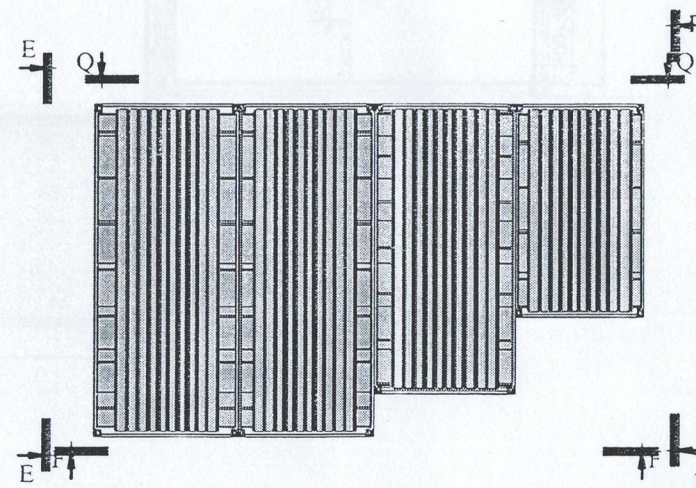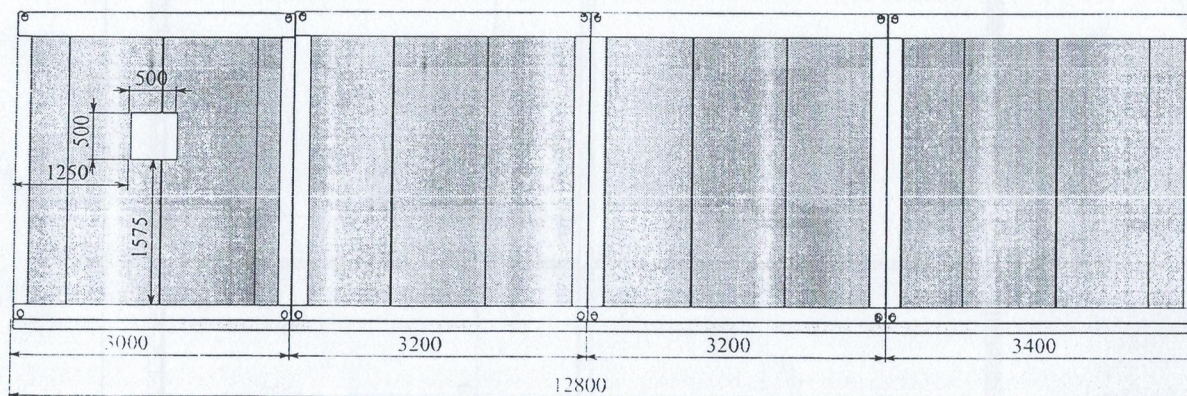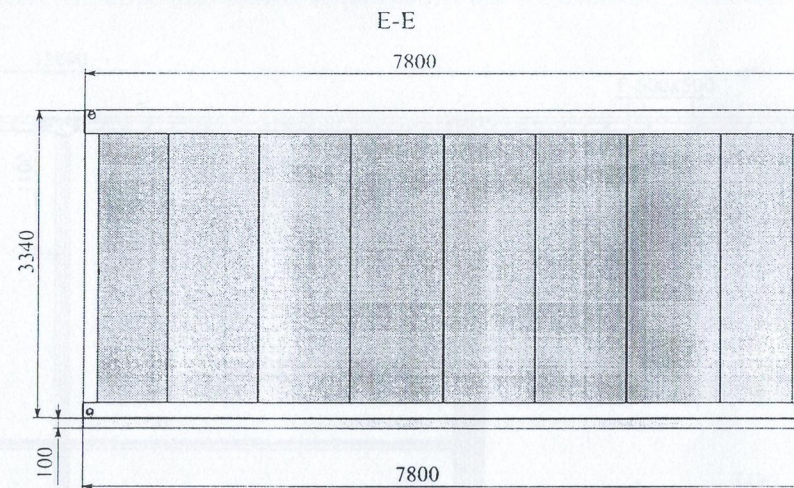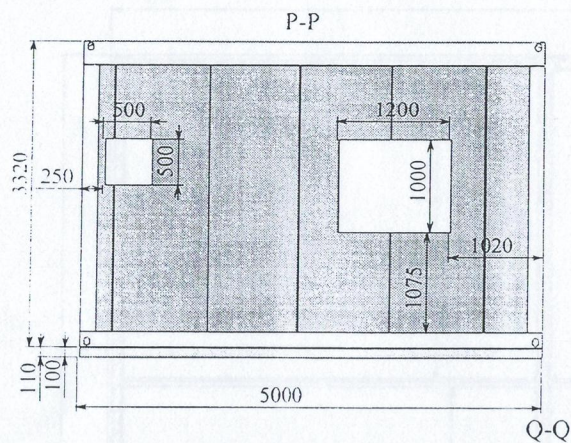


F-F (1 : 65)

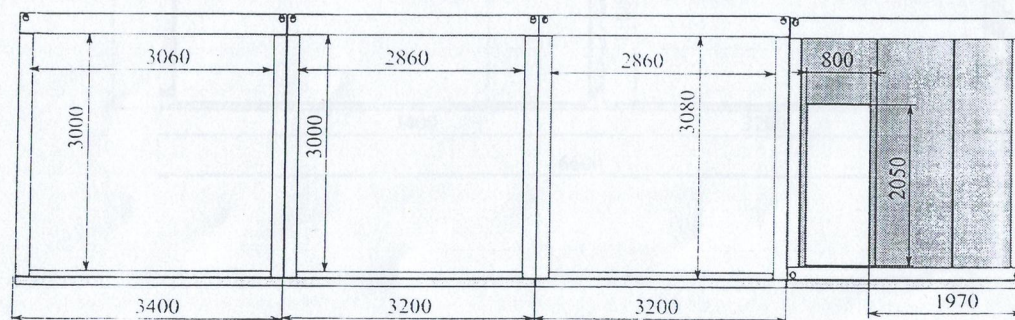

|           |       |            |      |          |                           |  |  |
|-----------|-------|------------|------|----------|---------------------------|--|--|
|           |       |            |      |          | Nr comand                 |  |  |
|           |       |            |      |          | SB 2[78.102.1]H3.0 CMD    |  |  |
| Mod       | Coala | Nr. docum. | Semn | Data     | 5.1.3 Plan fasade complex |  |  |
| Elaborat  |       | Pavlov.R   |      | 19.04.21 |                           |  |  |
| Verificat |       | Pavlov.R   |      | 17.05.21 |                           |  |  |
|           |       |            |      |          | Beneficiar:               |  |  |
|           |       |            |      |          | Garaj                     |  |  |
|           |       |            |      |          | Lit                       |  |  |
|           |       |            |      |          | Masa                      |  |  |
|           |       |            |      |          | Scara                     |  |  |
|           |       |            |      |          | Coala 3                   |  |  |
|           |       |            |      |          | Coli 5                    |  |  |
|           |       |            |      |          | Steelbox                  |  |  |
|           |       |            |      |          | Etalon Plus               |  |  |



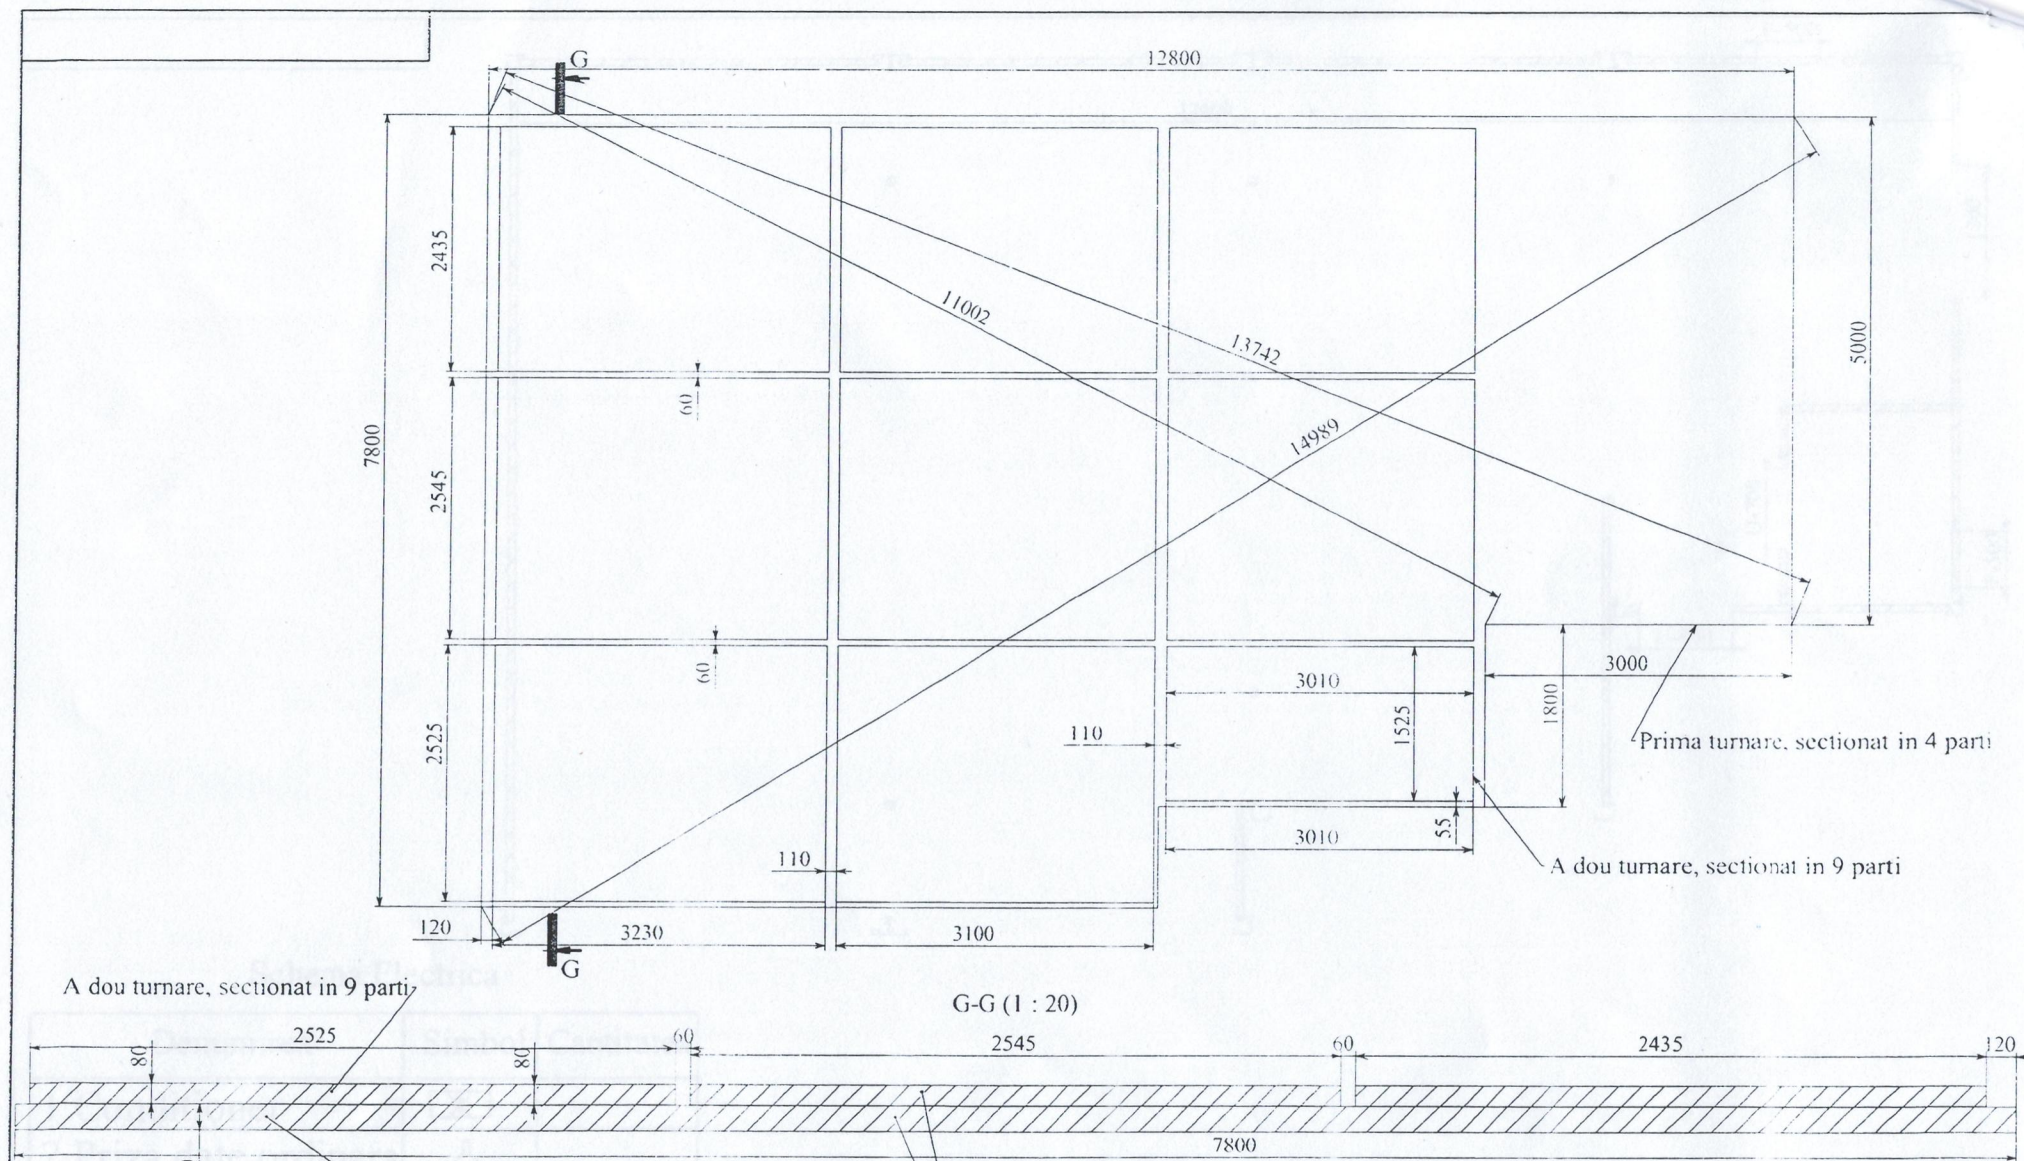

|  |  |  |  |                          |  |  |  |          |      |                      |
|--|--|--|--|--------------------------|--|--|--|----------|------|----------------------|
|  |  |  |  | SB 2[78.102.1]H3.0 CMD   |  |  |  | Nr coman |      |                      |
|  |  |  |  | 5.1.4 Platforma de beton |  |  |  | Lit      | Masa | Scara                |
|  |  |  |  |                          |  |  |  |          |      | 1:50                 |
|  |  |  |  |                          |  |  |  | Coala 4  |      | Coli 5               |
|  |  |  |  | Beneficiar:              |  |  |  | Garaj    |      | steelbox Etalon Plus |

