



План расположения проектируемых сетей.
Разбивочный план. Масштаб 1: 500 (продолжение).

Разрез 1-1

Схема установки щита учета (ЩУ-1) на
трубе стальной профильной квадратной
ГОСТ 8639-82 размером 60х40х3мм.

Примечание:
Для защиты от осадков
щиты ЩУ-1 и ЩУНО-1
предусматривать козырек
см. разрез 1-1.

Н1, W1 Кабель СИП-4 2х25,0мм²
(в трубе профильной размером
60х40х3,0мм)

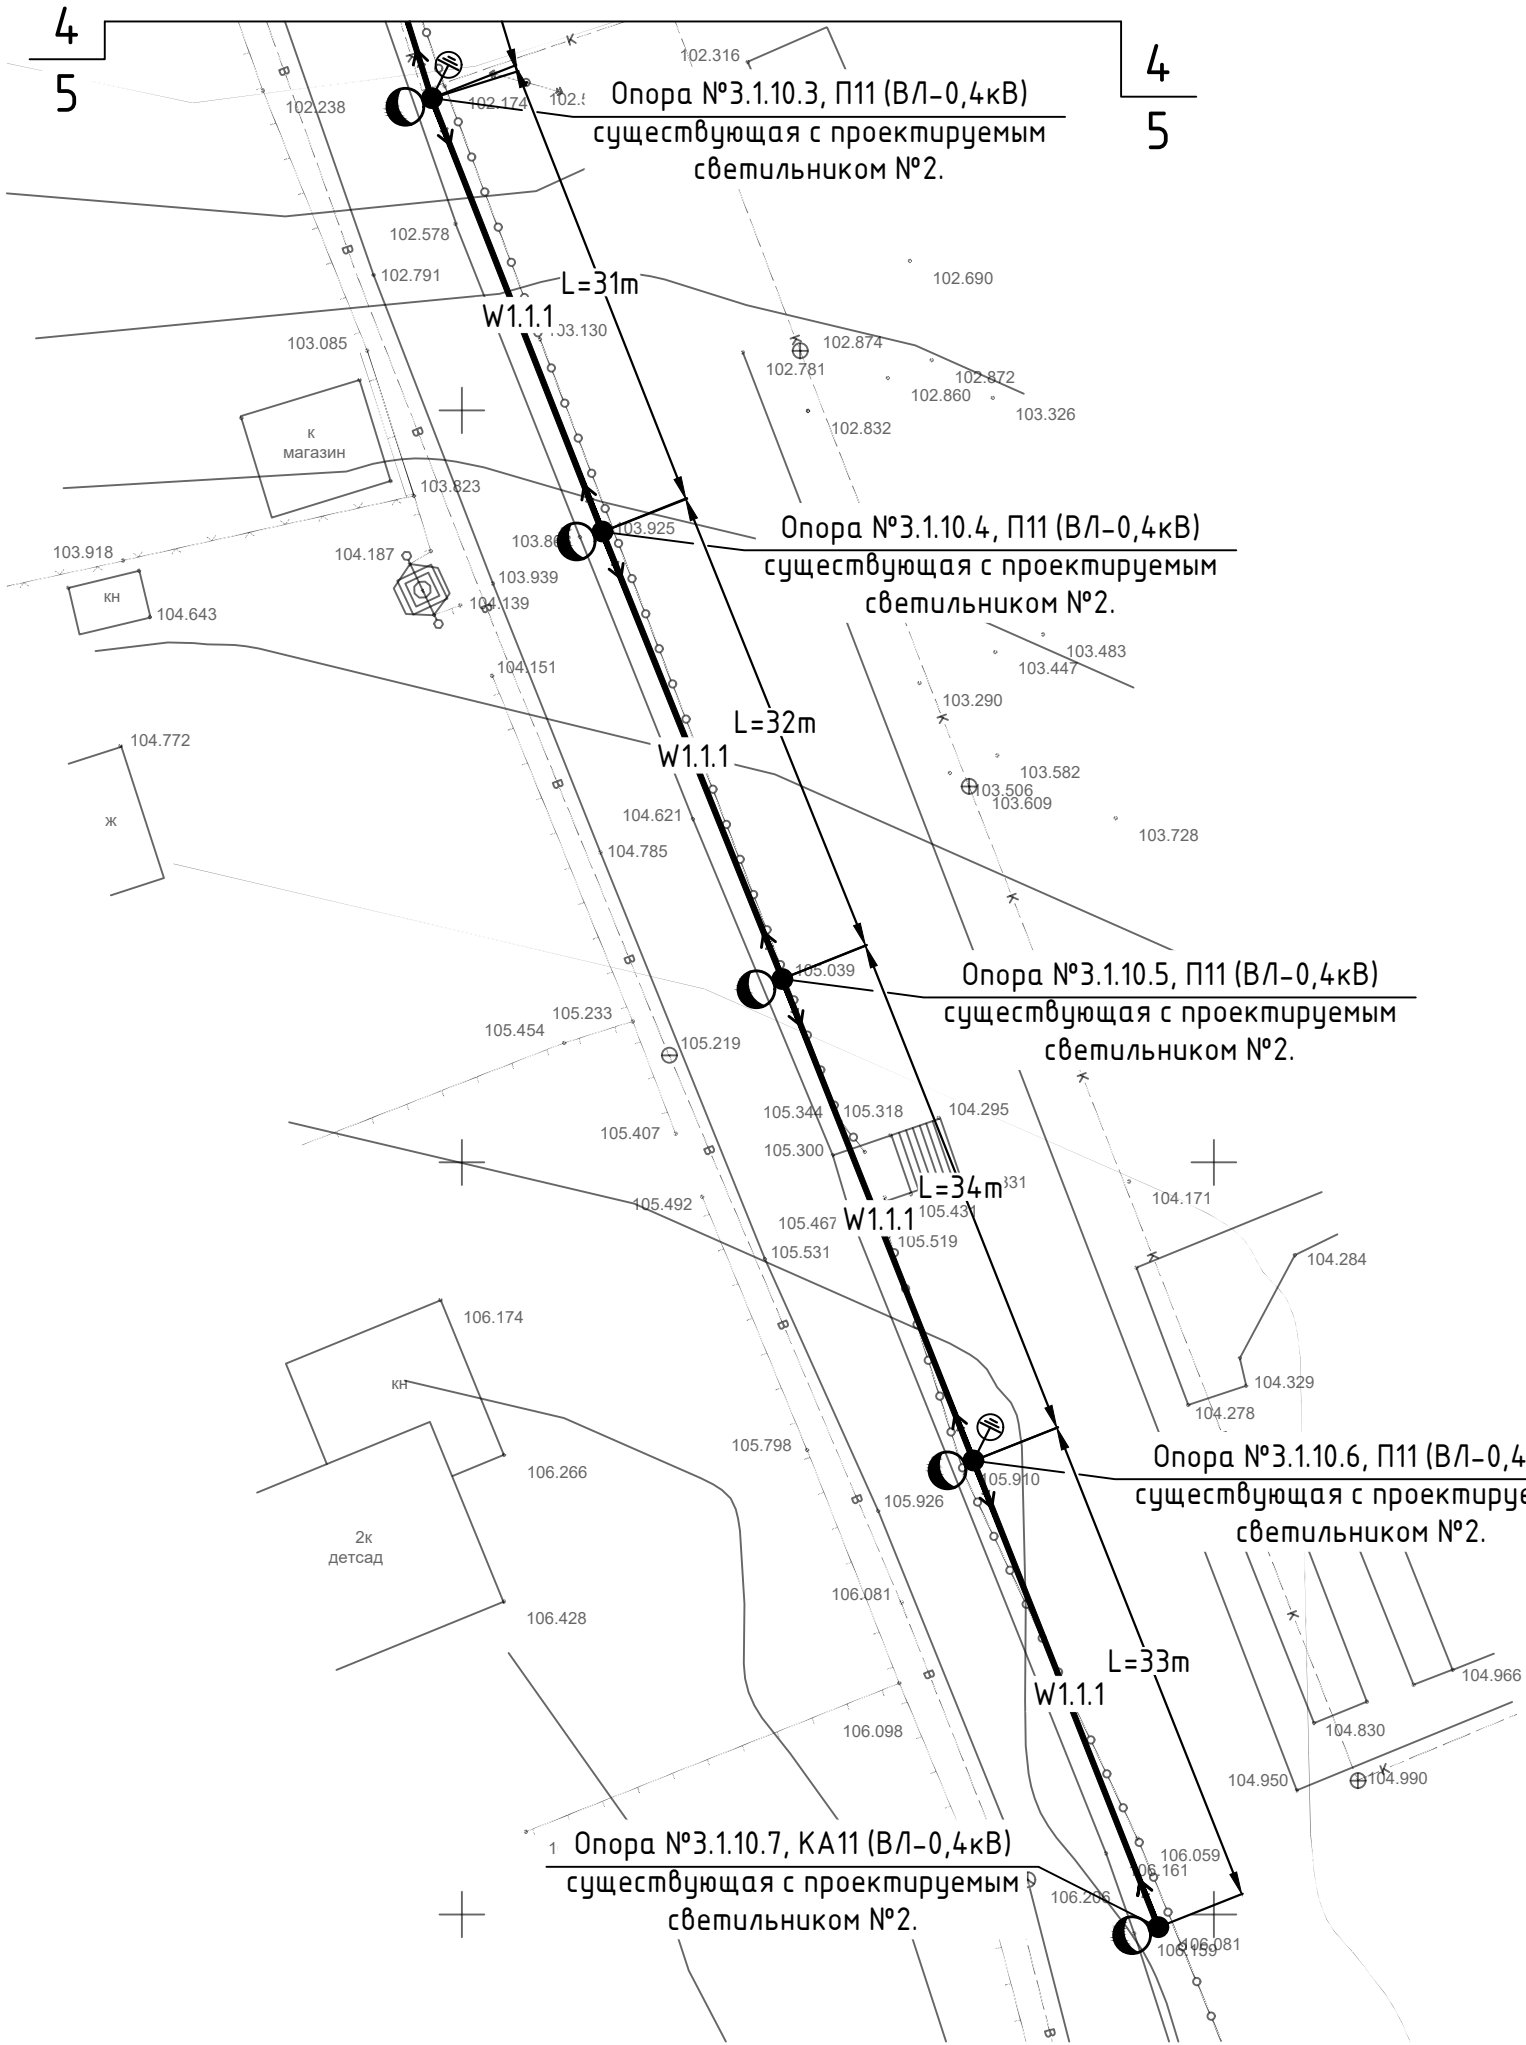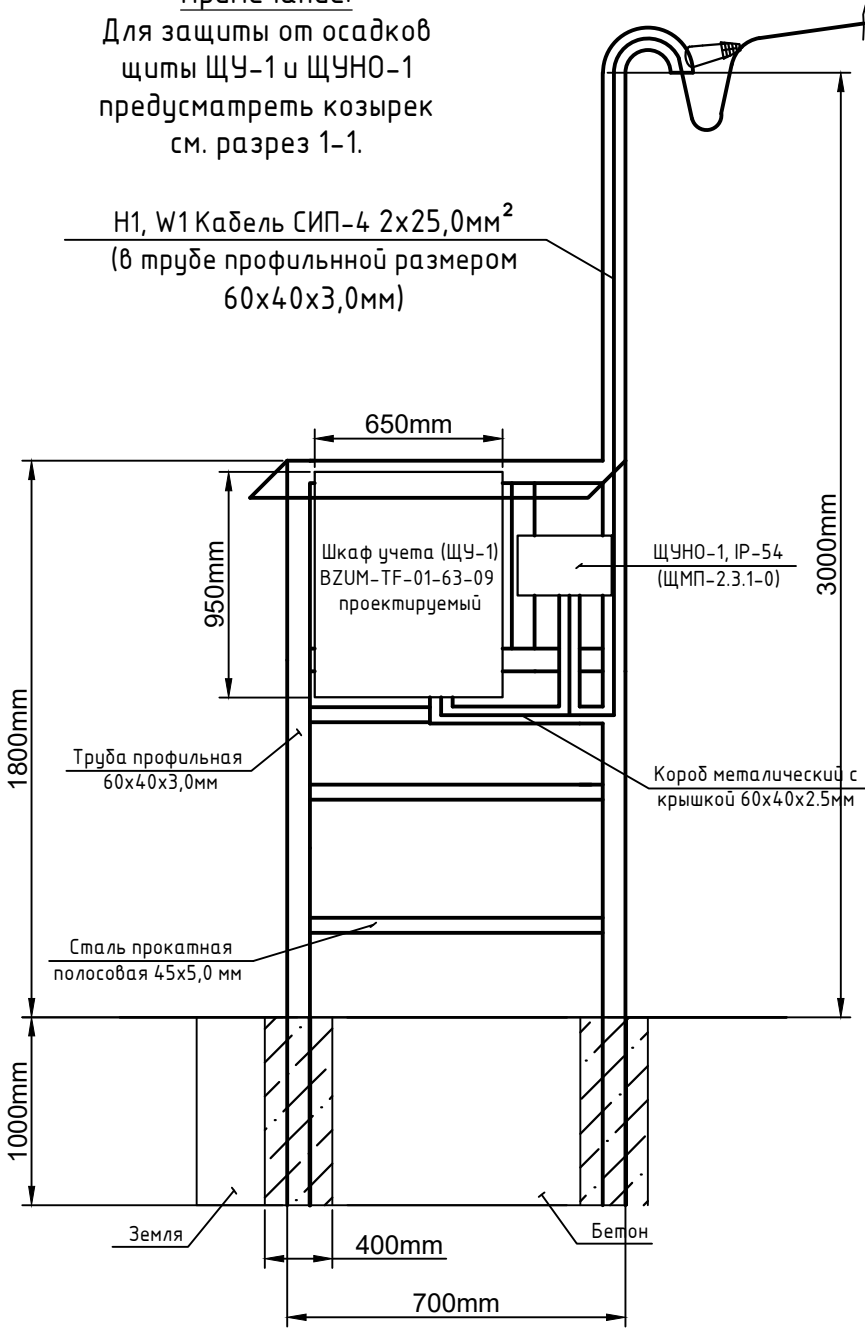

						60/2020-IEE-3			
						Iluminare stradala in satul Mindresti, raionul Telenesti.			
Изм.	Кол.уч.	Лист	Н. док.	Подп.	Дата	Iluminarea Electrica Exterioara - 0,22kV	Стадия	Лист	Листов
							РП	9	
						План расположения проектируемых сетей. Разбивочный план. Масштаб 1: 500 (продолжение).	"APCAN PROIECT" S.R.L. mun. Chisinau, 2021		
Гл. спец.	Biber V.			01.21					
Разработал	Biber V.			01.21					

n locul N inv.

Semnatura, data

N inv. original