
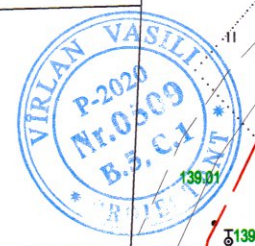


Îmbinare cu coala 103

Rețea de apă.
Plan. Scara 1:500

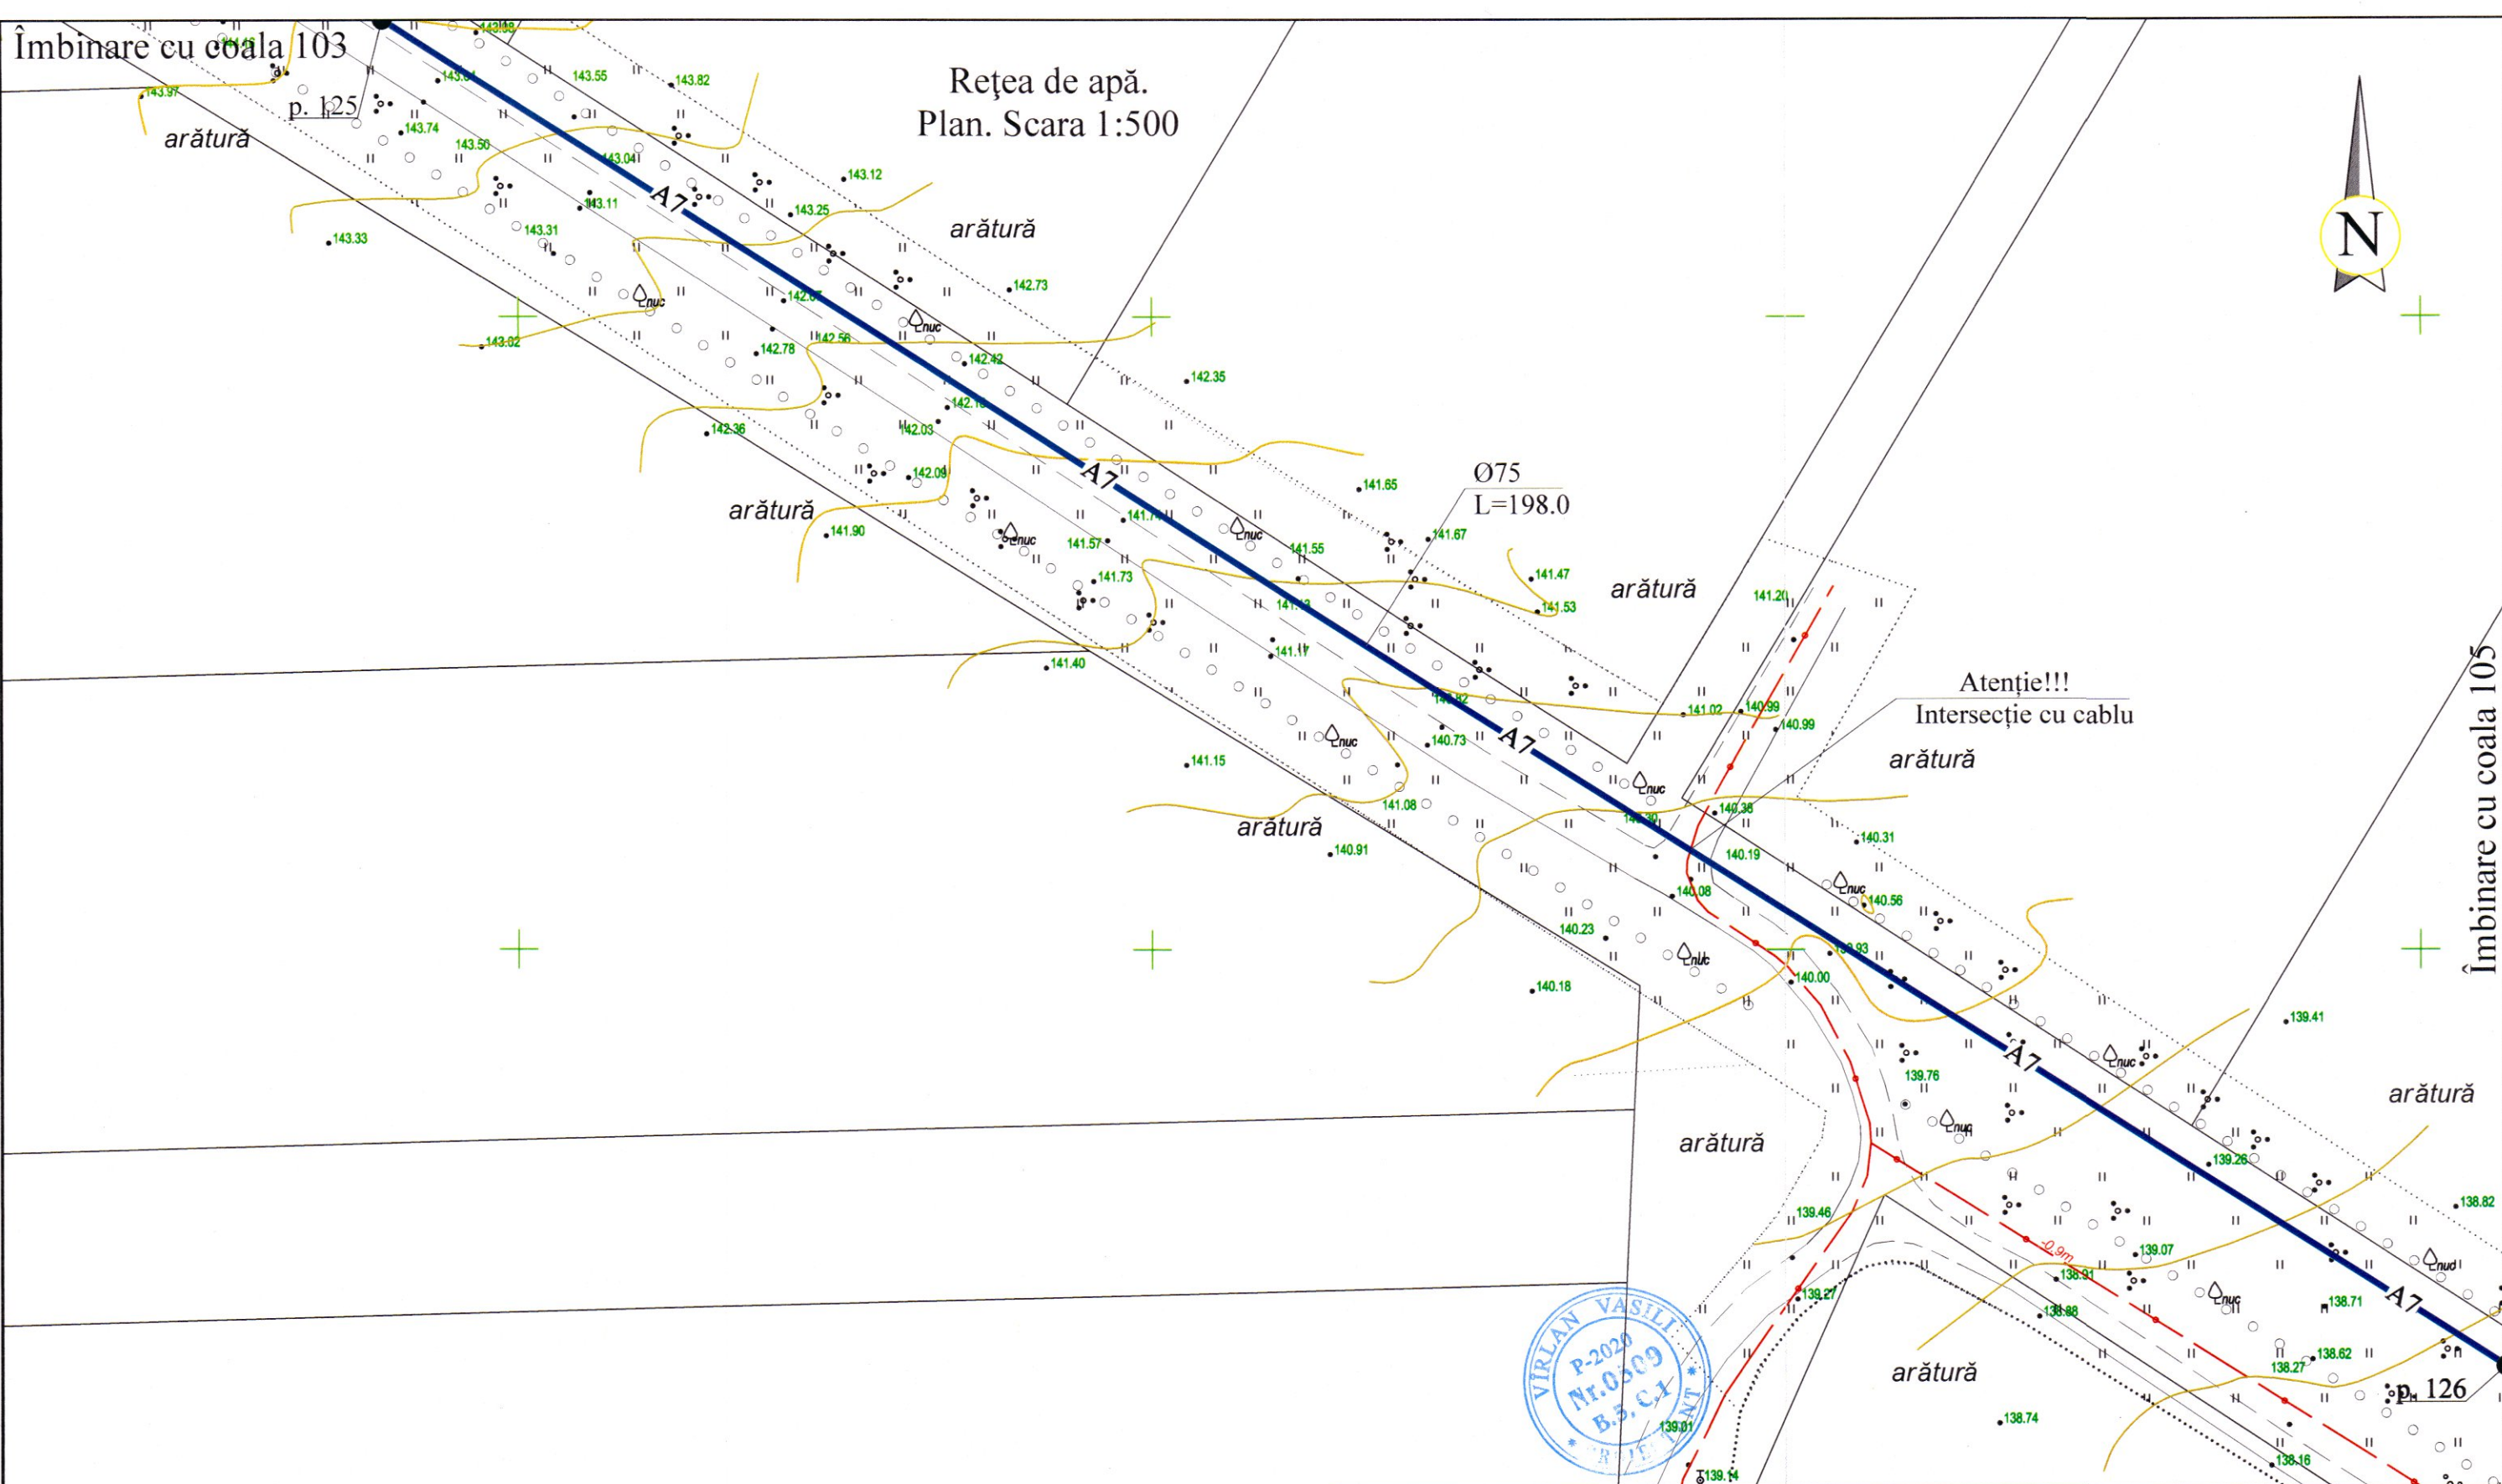

Verificator de proiecte 039
Erhan Maria
Domeniile C.1
Nr. de înregistrare a avizului 16/12.04.22
Valabil de la 21.01.2020 până la 21.12.2025

REPUBLICA MOLDOVA Consiliul raional Glodeni						68/15.12.2021 - AE				
						Aducțiunea de apă spre satele Clococenii Vechi, Cajba, Dușmani, Hîjdieni și orașul Glodeni, raionul Glodeni				
Mod	Nr.par	Coala	Nr.doc	Semnătura	Data	Rețele exterioare de apă		Faza	Coala	Coli
								PE	104	
Spec. prin.	V. Virlean					Rețea de apă. Plan. Scara 1:500		"ACAN PROIECT" S.R.L. mun. Chișinău, 2022		
Efectuat	A. Lungu									