



Sc. 1:200

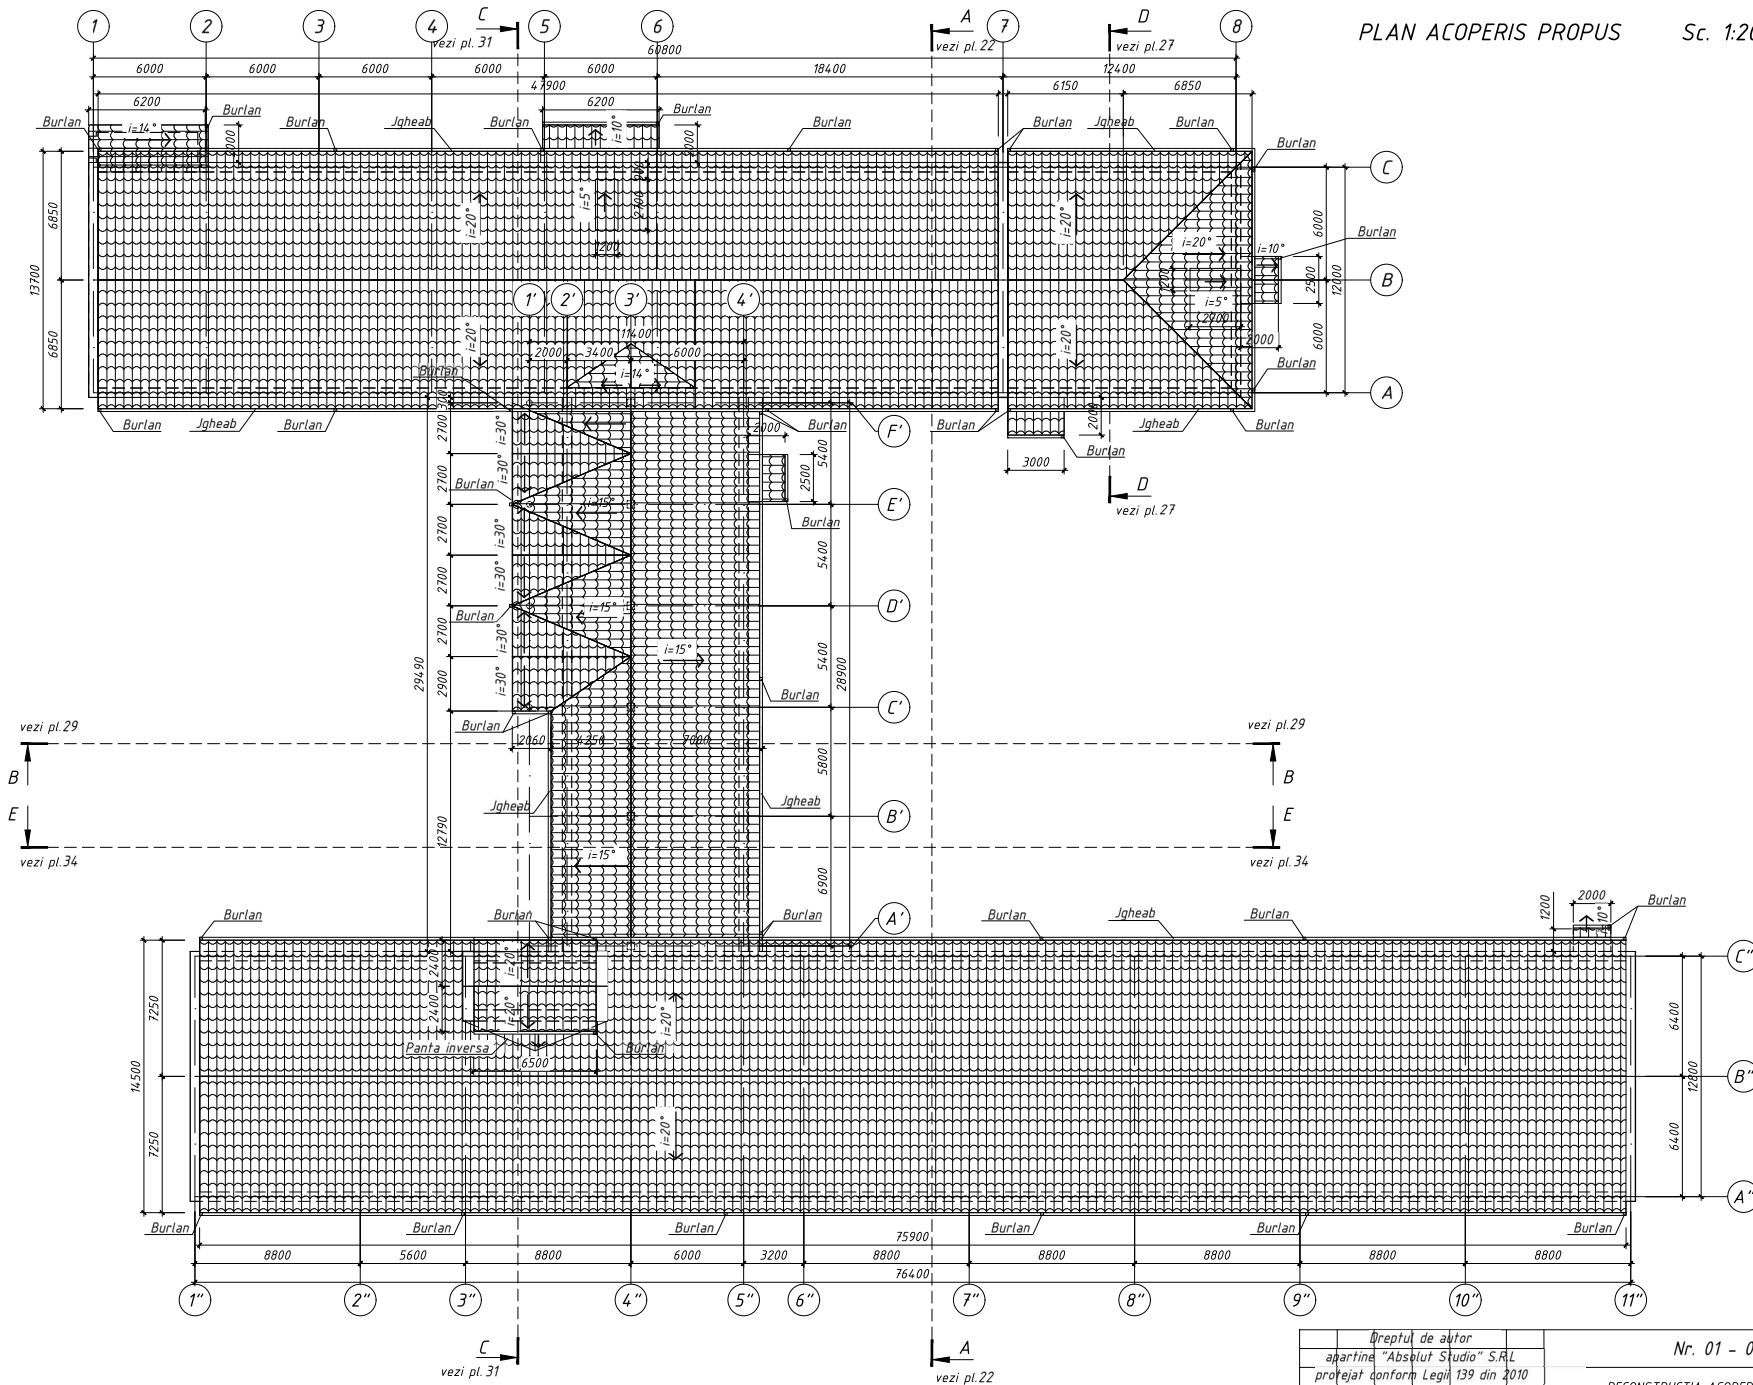


	Deputat de autor		Nr. 01 - 06 - 23 - SAC			
	apartine "Absolut Studio" S.R.L		RECONSTRUCTIA ACOPERISULUI LT "NICOLAE CASSO" COM. CHISCARENI, R. SINGEREI			
	protejat conform Legii 139 din 2010					
Mod. Nr.prt.	Foia Nr.doc.	Semn. Data				
A.S.P.	Tighineanu R	<i>Figutan</i> 23.08	RECONSTRUCTIA ACOPERISULUI	Faza	Plansa	Planse
I.S.P.	Zestreă P	<i>Păstrează</i> 23.08		PE	11	
Elaborat	Tighineanu R	<i>Figutan</i> 23.08	PLAN ACOPERIS PROPUS			
			"Absolut Studio" S.R.L. A MMII № 046294 din 13.11.2014			

Sc. 1:200

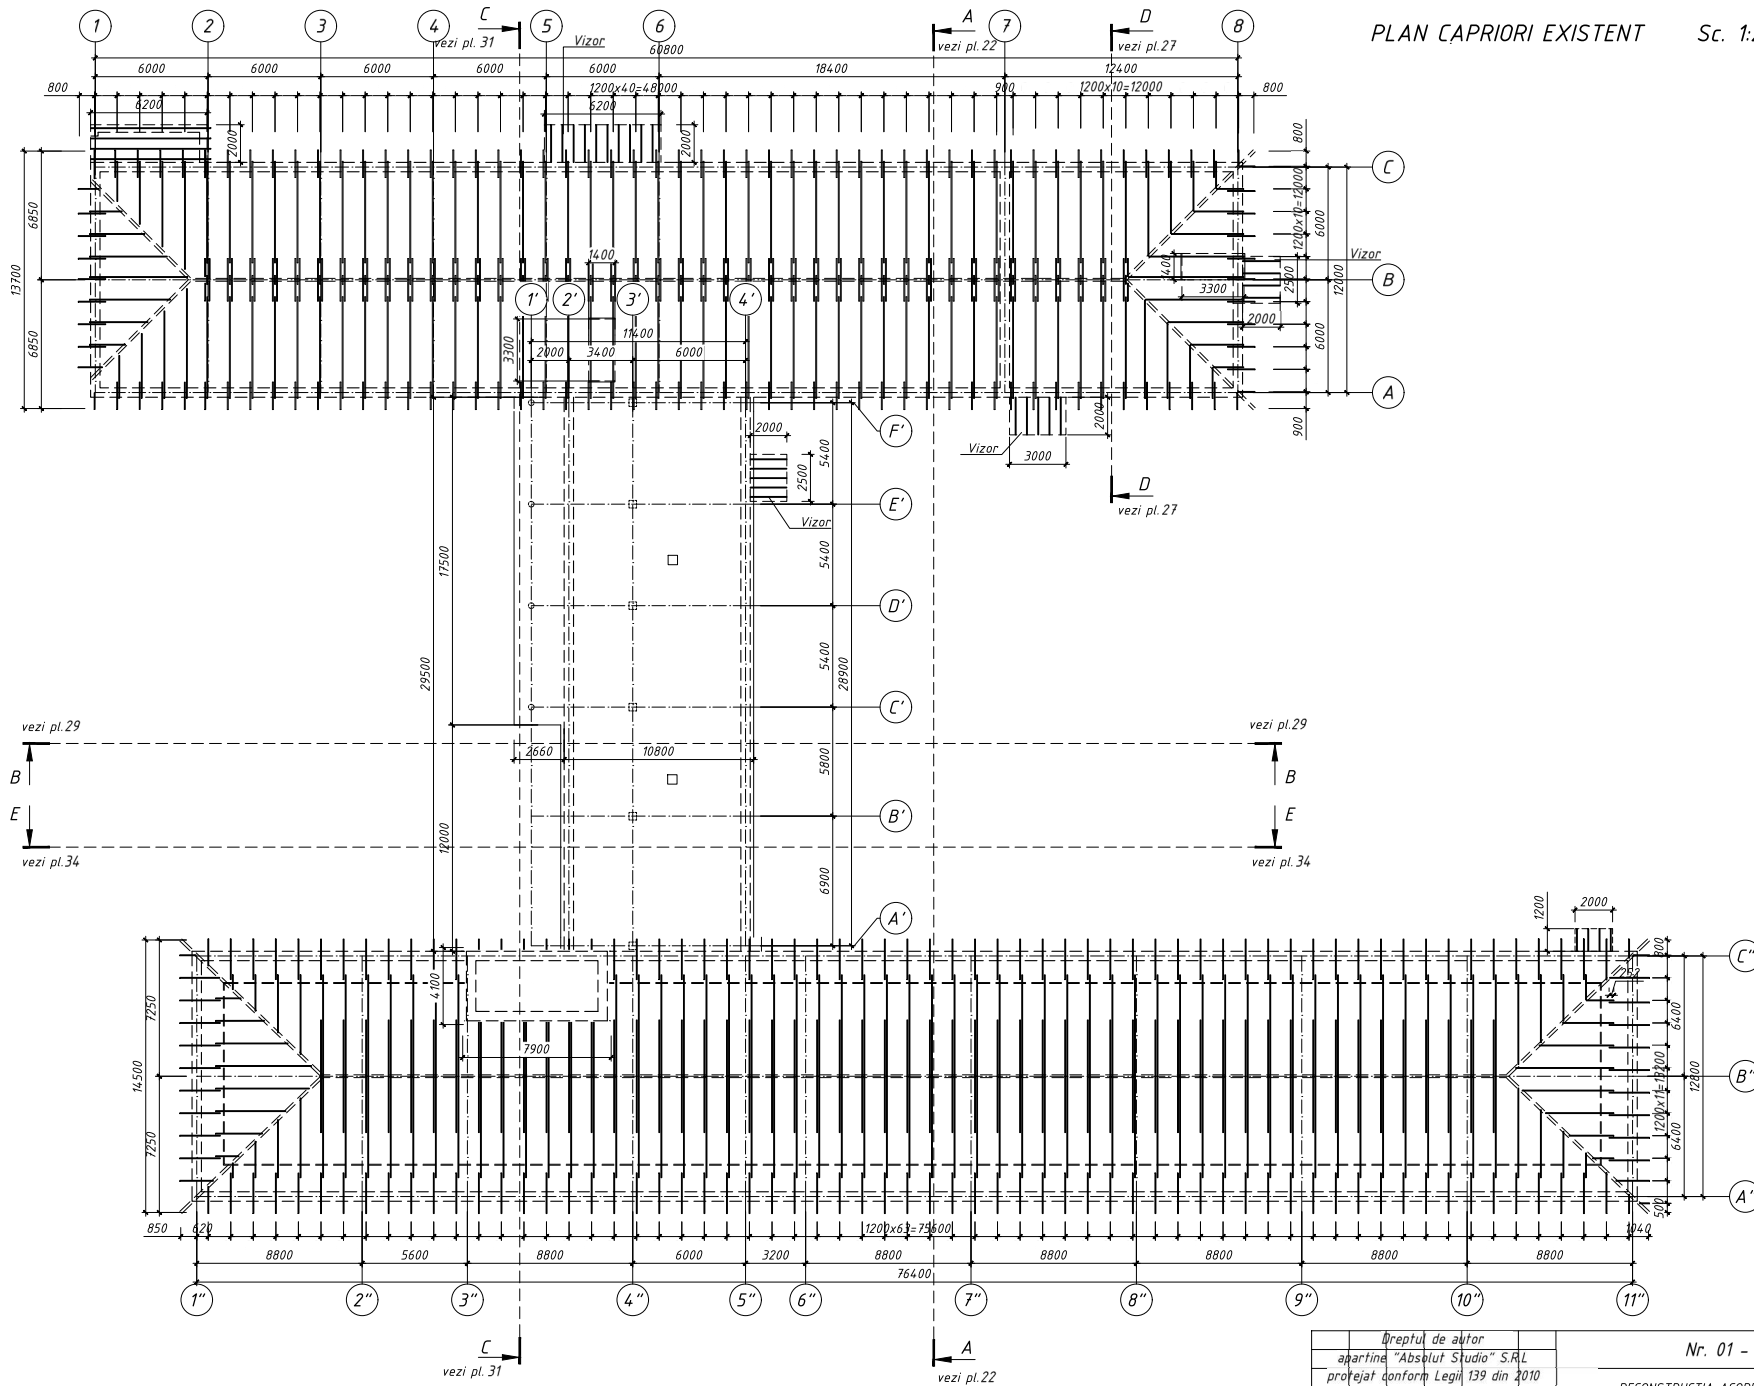


Preputul de autor		Nr. 01 - 06 - 23 - SAC									
apartine "Absolut Studio" S.R.L. protejat conform Legii 139 din 2010		RECONSTRUCTIA ACOPERISULUI LT "NICOLAE CASSO" COM. CHISCARENI, R. SINGEREI									
Mod. Nr.prtr.	Foia Nr.doc.	Semn.	Data								
A.S.P.	Tighineanu R	<i>[Signature]</i>	23.08								
I.S.P.	Zestrea P.	PRESTEA	23.08	RECONSTRUCTIA ACOPERISULUI	<table><tr><td>Faza</td><td>Plansa</td><td>Planse</td></tr><tr><td>PE</td><td>12</td><td></td></tr></table>	Faza	Plansa	Planse	PE	12	
Faza	Plansa	Planse									
PE	12										
Elaborat	Tighineanu R	<i>[Signature]</i>	23.08	PLAN CAPRIORI EXISTENT	"Absolut Studio" S.R.L. A MMII Nr 046294 din 13.11.2014						

PLAN CAPRIORI PROPUS Sc. 1:200

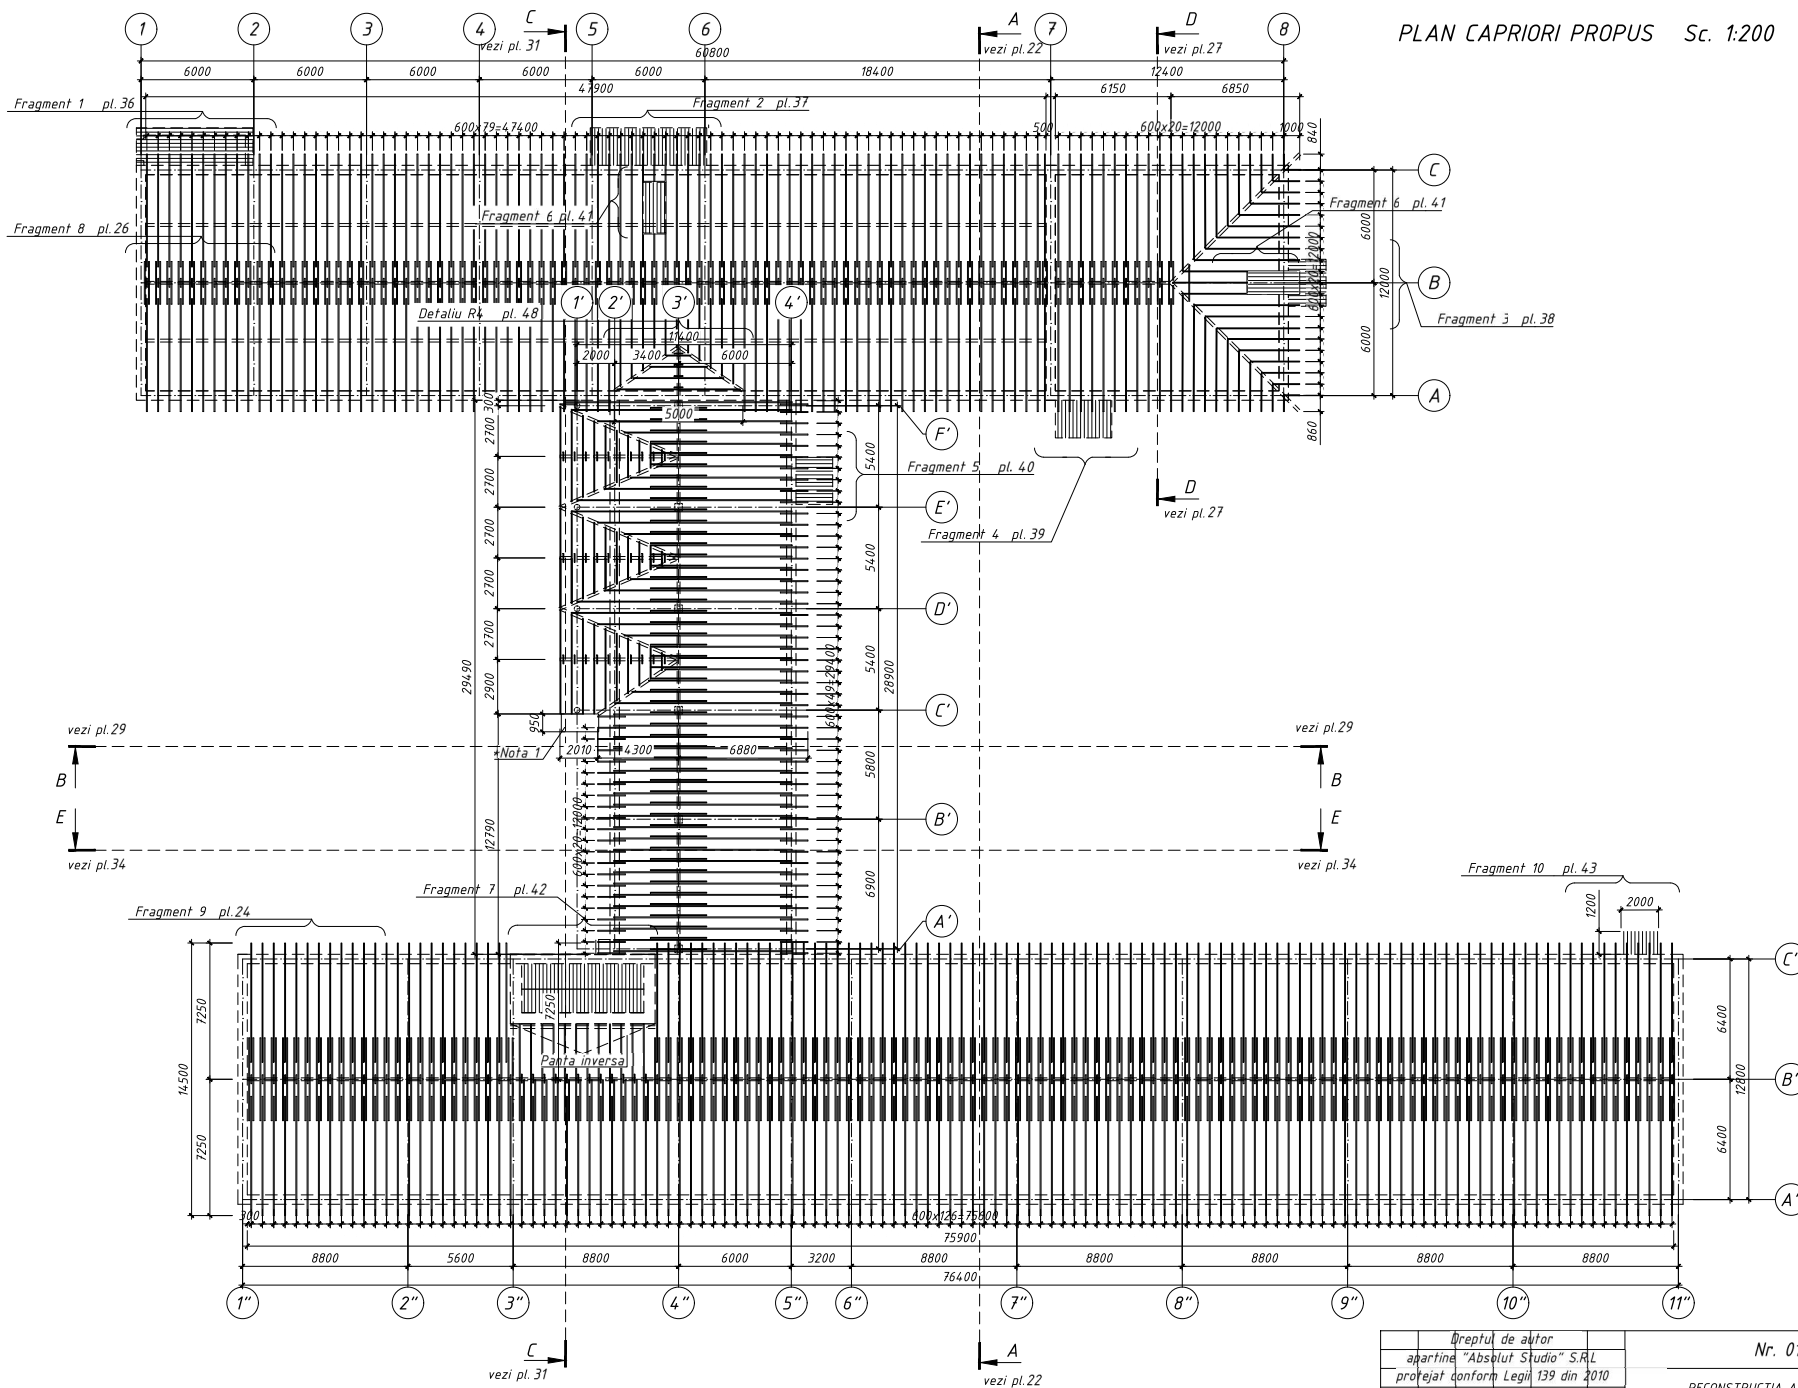


	Dreptul de autor			Nr. 01 - 06 - 23 - SAC								
	aparține "Absolut Studio" S.R.L. protejat conform Legii 139 din 2010											
Mod. Nr. pr.	Foia Nr. doc.	Semn.	Data	RECONSTRUCTIA ACOPERISULUI LT "NICOLAE CASSO" COM. CHISCARENI, R. SINGEREI								
A.S.P.	Tighineanu R.		23.08									
I.S.P.	Zestreă P.	PREȘEDINTE	23.08	RECONSTRUCTIA ACOPERISULUI								
Elaborat	Tighineanu R.		23.08									
				<table><tr><td></td><td>Paze</td><td>Plansa</td><td>Planse</td></tr><tr><td></td><td>FE</td><td>13</td><td></td></tr></table>		Paze	Plansa	Planse		FE	13	
	Paze	Plansa	Planse									
	FE	13										
				PLAN CAPRIORI PROPUȘ "Absolut Studio" S.R.L. A MMII № 046294 din 13.11.2014								

FATADA EXISTENTA AXELE C-A'' COLOR Sc. 1:200

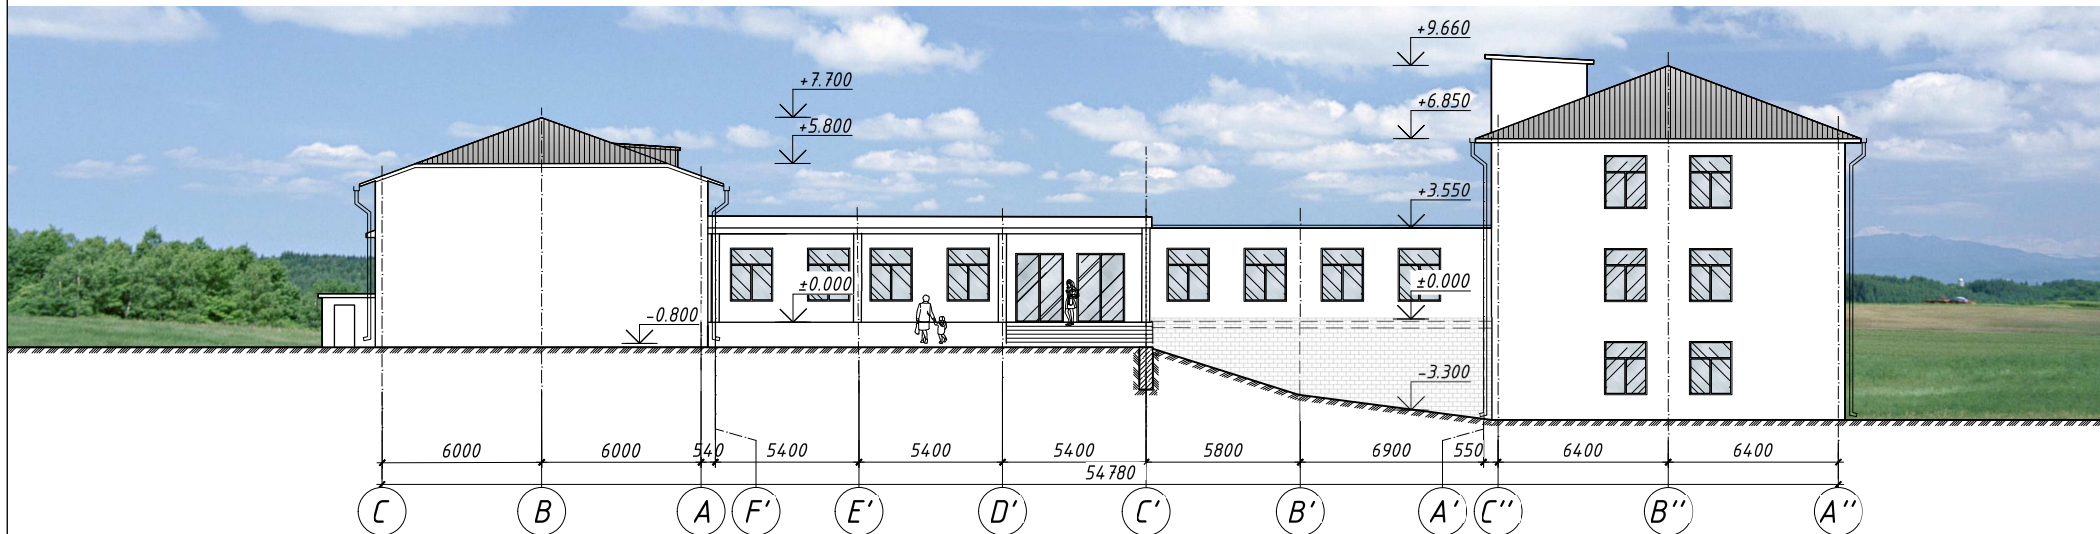

FATADA PROPUSA AXELE C-A'' COLOR Sc. 1:200

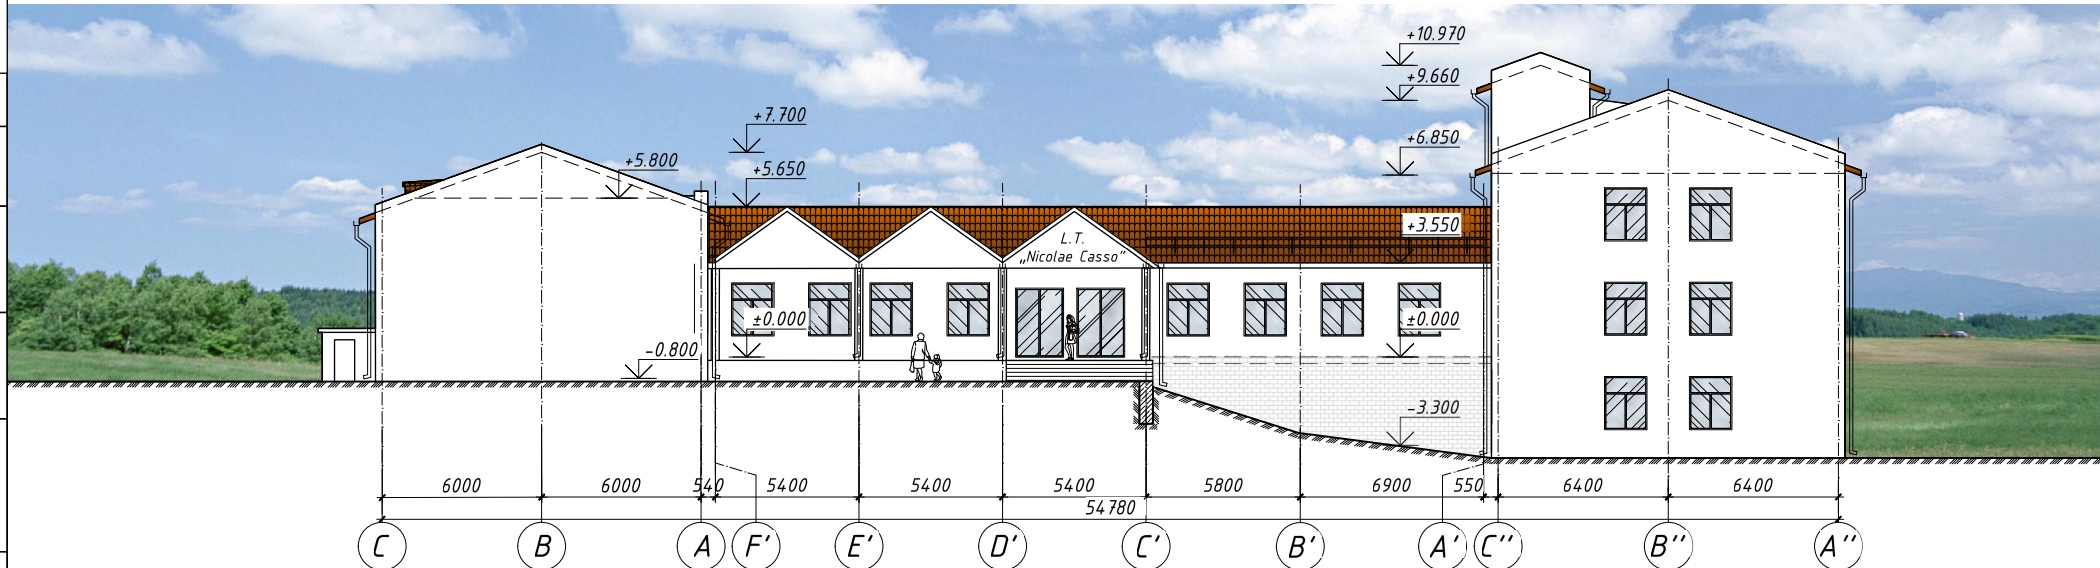


Nota:


Se propune ca tabla zincata cu acoperire de polimer (tigla metalica) sa fie de culoarea - RAL 8011. La optiunea beneficiarului, ea poate fi schimbata cu alta culoare dorita, sau disponibila in stoc. Pentru a proteja frontoanele (zidurile propuse pe peretii laterali ai blocurilor de invatamant) la partea superioara va fi montat un strat protector realizat din tabla zincata, colorat in aceiasi culoare, ca si invelitoarea acoperisului (tigla metalica) RAL-8011.

Dreptul de autor apartine "Absolut Studio" S.R.L. protejat conform Legii 139 din 2010				Nr. 01 - 06 - 23 - SAC		
Mod. Nr. pr. Foaia Nr. doc. Semn. Data				RECONSTRUCTIA ACOPERISULUI LT "NICOLAE CASSO" COM. CHISCARENI, R. SINGEREI		
A.S.P.	Tighineanu R.	P. Tighineanu	23.08	RECONSTRUCTIA ACOPERISULUI	Faza	Planşa
I.S.P.	Zestrea P.	P. Zestrea	23.08		PE	15
Elaborat	Tighineanu R.	P. Tighineanu	23.08	FATADA EXISTENTA AXELE C-A'' COLOR		"Absolut Studio" S.R.L. A MMII № 046294 din 13.11.2014

FATADA EXISTENTA AXELE A''-C COLOR Sc. 1:200

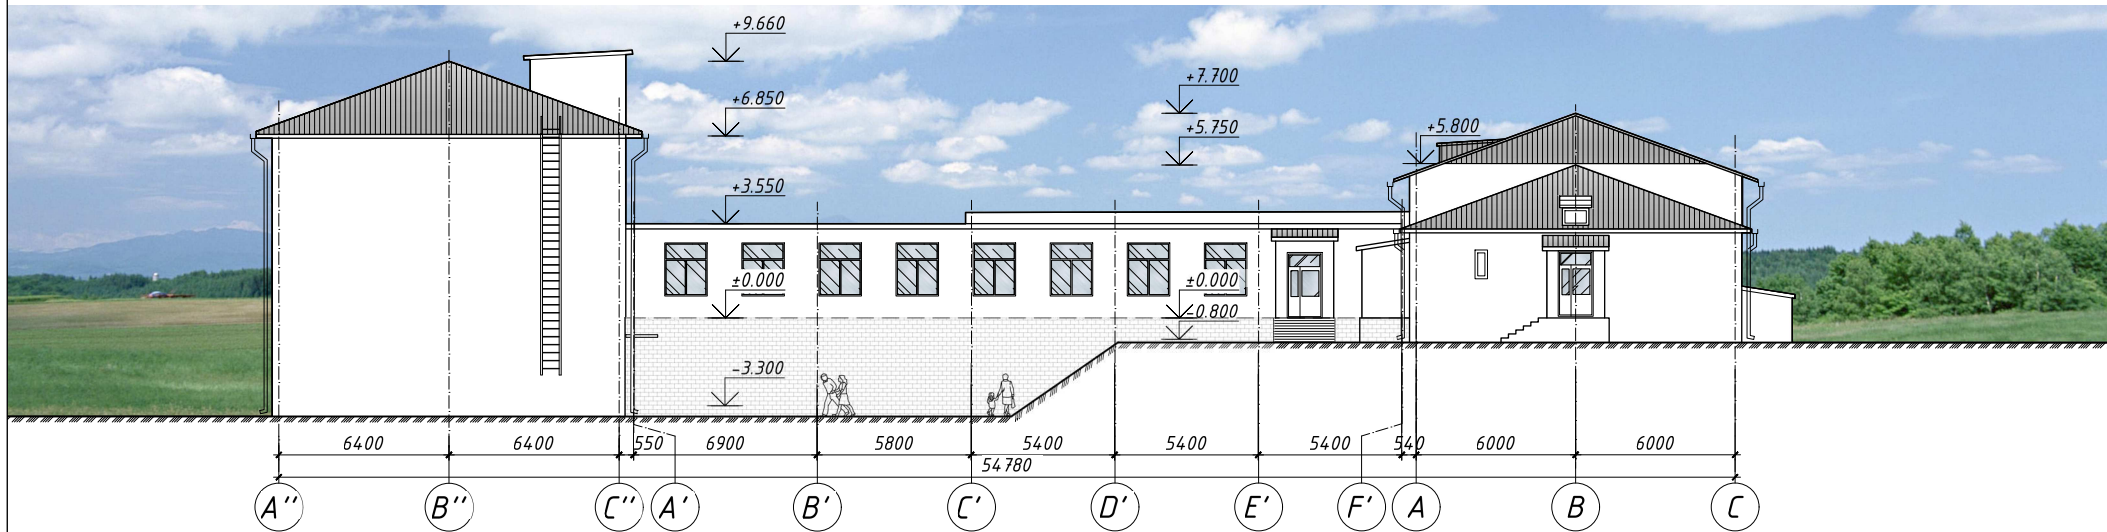

FATADA PROPUSA AXELE A''-C COLOR Sc. 1:200

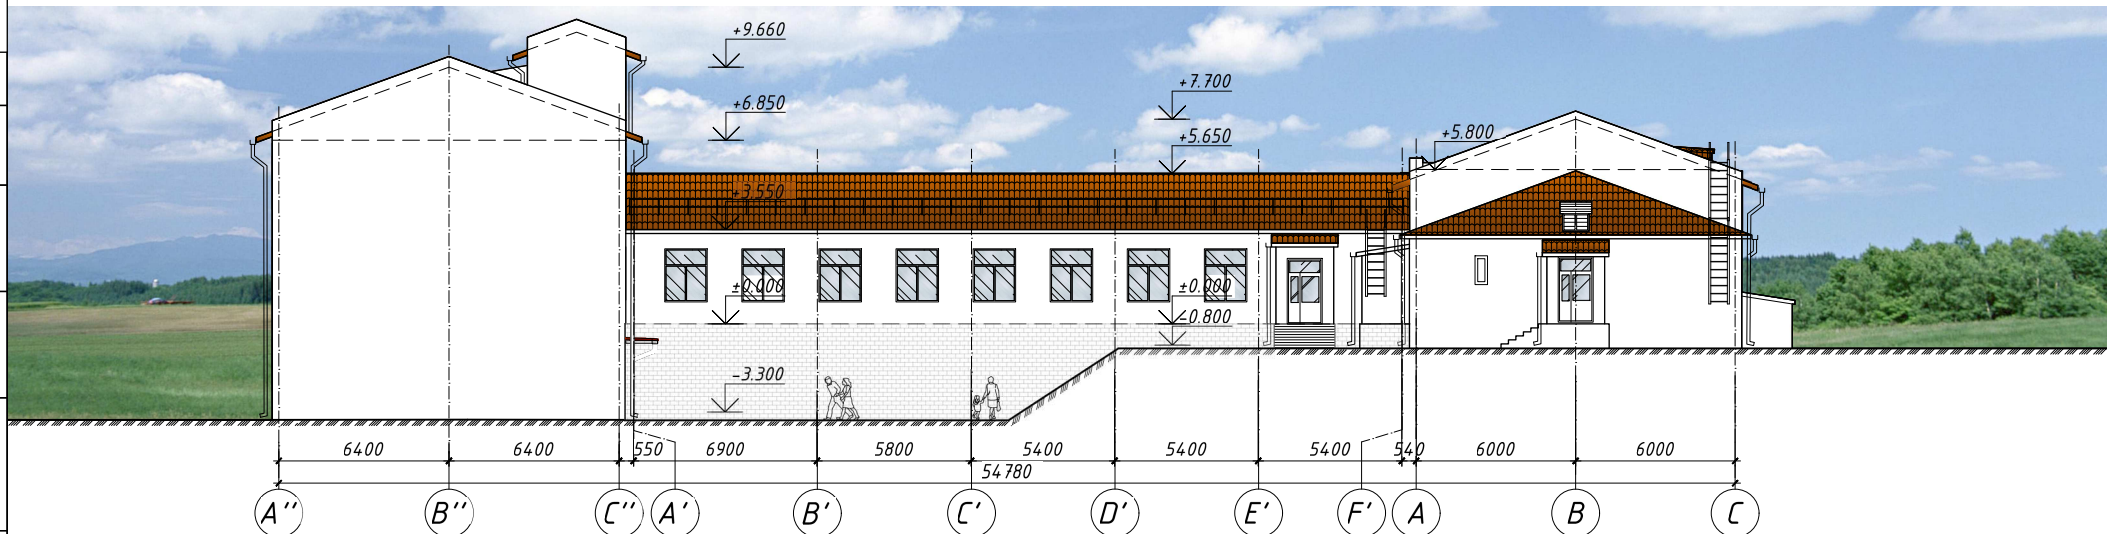

Nota:


Se propune ca tabla zincata cu acoperire de polimer (tigla metalica) sa fie de culoarea - RAL 8011. La optiunea beneficiarului, ea poate fi schimbata cu alta culoare dorita, sau disponibila in stoc. Pentru a proteja frontoanele (zidurile propuse pe peretii laterali ai blocurilor de invatamant) la partea superioara va fi montat un strat protector realizat din tabla zincata, colorat in aceiasi culoare, ca si invelitoarea acoperisului (tigla metalica) RAL-8011.

Dreptul de autor apartine "Absolut Studio" S.R.L. protejat conform Legii 139 din 2010				Nr. 01 - 06 - 23 - SAC		
Mod. Nr. pr. Foaia Nr. doc. Semn. Data				RECONSTRUCTIA ACOPERISULUI LT "NICOLAE CASSO" COM. CHISCARENI, R. SINGEREI		
A.S.P.	Tighineanu R.	P. Tighineanu	23.08	RECONSTRUCTIA ACOPERISULUI	Faza	Plansa
I.S.P.	Zestrea P.	P. Zestrea	23.08		PE	17
Elaborat	Tighineanu R.	P. Tighineanu	23.08	FATADA EXISTENTA AXELE A''-C COLOR		"Absolut Studio" S.R.L. A MMII Nr 046294 din 13.11.2014

FATADA EXISTENTA AXELE 1''-11'' COLOR Sc. 1:200



FATADA PROPUSA AXELE 1''-11'' COLOR Sc. 1:200

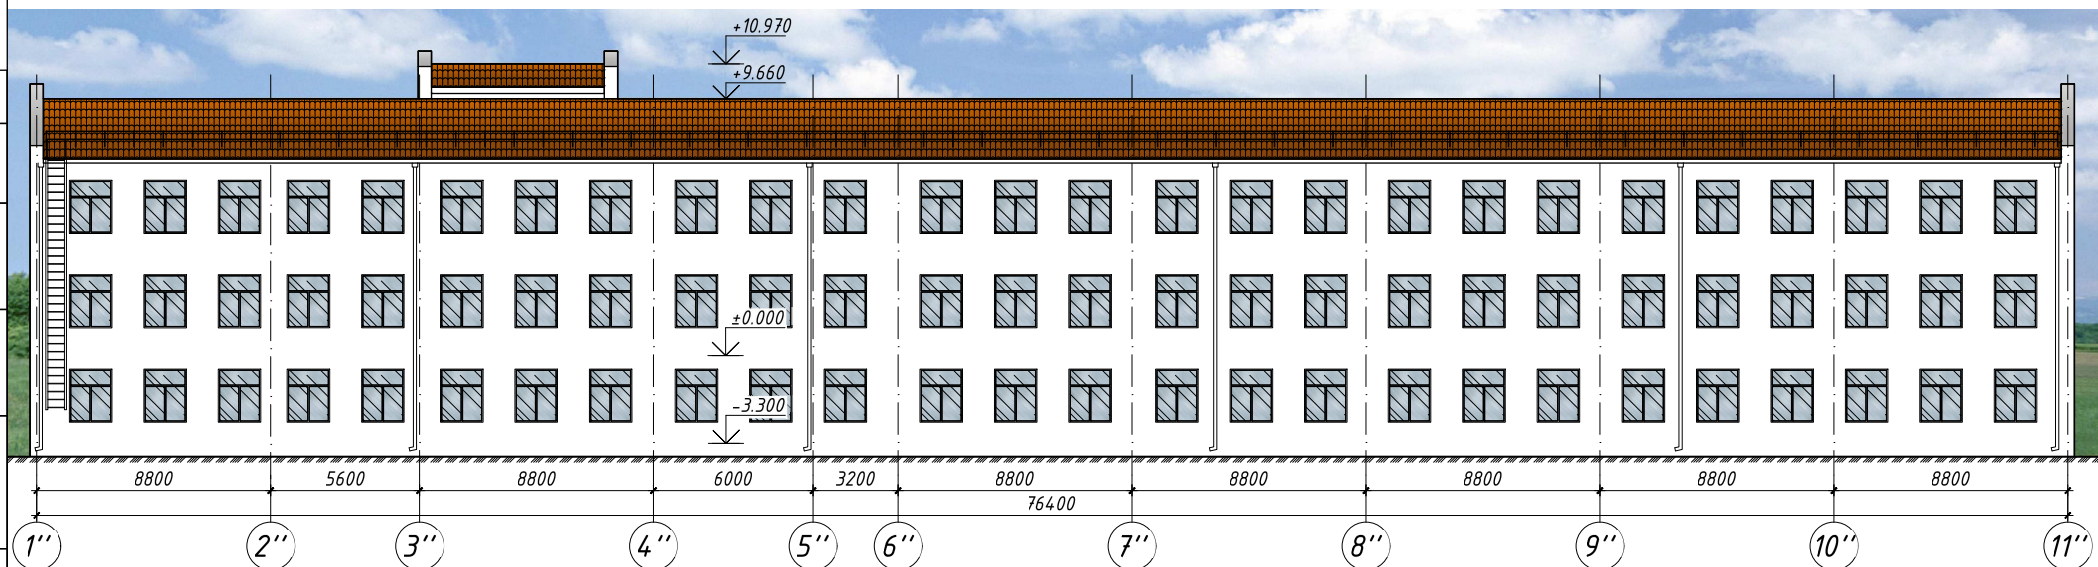

Nota:

Se propune ca tabla zincata cu acoperire de polimer (tigla metalica) sa fie de culoarea - RAL 8011. La optiunea beneficiarului, ea poate fi schimbata cu alta culoare dorita, sau disponibila in stoc. Pentru a proteja frontoanele (zidurile propuse pe peretii laterali ai blocurilor de invatamant) la partea superioara va fi montat un strat protector realizat din tabla zincata, colorat in aceiasi culoare, ca si invelitoarea acoperisului (tigla metalica) RAL-8011.

		Dreptul de autor				Nr. 01 - 06 - 23 - SAC				
		apartine "Absolut Studio" S.R.L.				RECONSTRUCTIA ACOPERISULUI LT "NICOLAE CASSO" COM. CHISCARENI, R. SINGEREI				
		protejat conform Legii 139 din 2010								
		Mod. Nr. pr.	Foia	Nr. doc.	Semn.	Data				
		A.S.P.	Tighineanu R.			23.08	RECONSTRUCTIA ACOPERISULUI	Faza	Plansa	Planse
		I.S.P.	Zestrea P.	PRESTEA		23.08		PE	19	
		Elaborat	Tighineanu R.			23.08	FATADA EXISTENTA AXELE 1''- 11'' COLOR	"Absolut Studio" S.R.L. A MMII № 046294 din 13.11.2014		

Numar. inv. N

Semn. si data

N Inv. origin.

FATADA EXISTENTA AXELE 8-1 COLOR Sc. 1:200



FATADA PROPUSA AXELE 8-1 COLOR Sc. 1:200



Nota:

Se propune ca tabla zincata cu acoperire de polimer (tigla metalica) sa fie de culoarea - RAL 8011. La optiunea beneficiarului, ea poate fi schimbata cu alta culoare dorita, sau disponibila in stoc. Pentru a proteja frontoanele (zidurile propuse pe peretii laterali ai blocurilor de invatamant) la partea superioara va fi montat un strat protector realizat din tabla zincata, colorat in aceiasi culoare, ca si invelitoarea acoperisului (tigla metalica) RAL-8011.


Dreptul de autor apartine "Absolut Studio" S.R.L. protejat conform Legii 139 din 2010				Nr. 01 - 06 - 23 - SAC		
Mod. Nr. pr. Foaia Nr. doc. Semn. Data				RECONSTRUCTIA ACOPERISULUI LT "NICOLAE CASSO" COM. CHISCARENI, R. SINGEREI		
A.S.P.	Tighineanu R.	P. Tighineanu	23.08	RECONSTRUCTIA ACOPERISULUI	Faza	Plansa
I.S.P.	Zestrea P.	P. Zestrea	23.08		PE	21
Elaborat	Tighineanu R.	P. Tighineanu	23.08	FATADA EXISTENTA AXELE 8-1 COLOR		"Absolut Studio" S.R.L. A MMII Nr 046294 din 13.11.2014

Numar. inv. N

Semn. si data

N Inv. origin.

FRAGMENT 1 ACOPERIS PROPUS Sc. 1:50

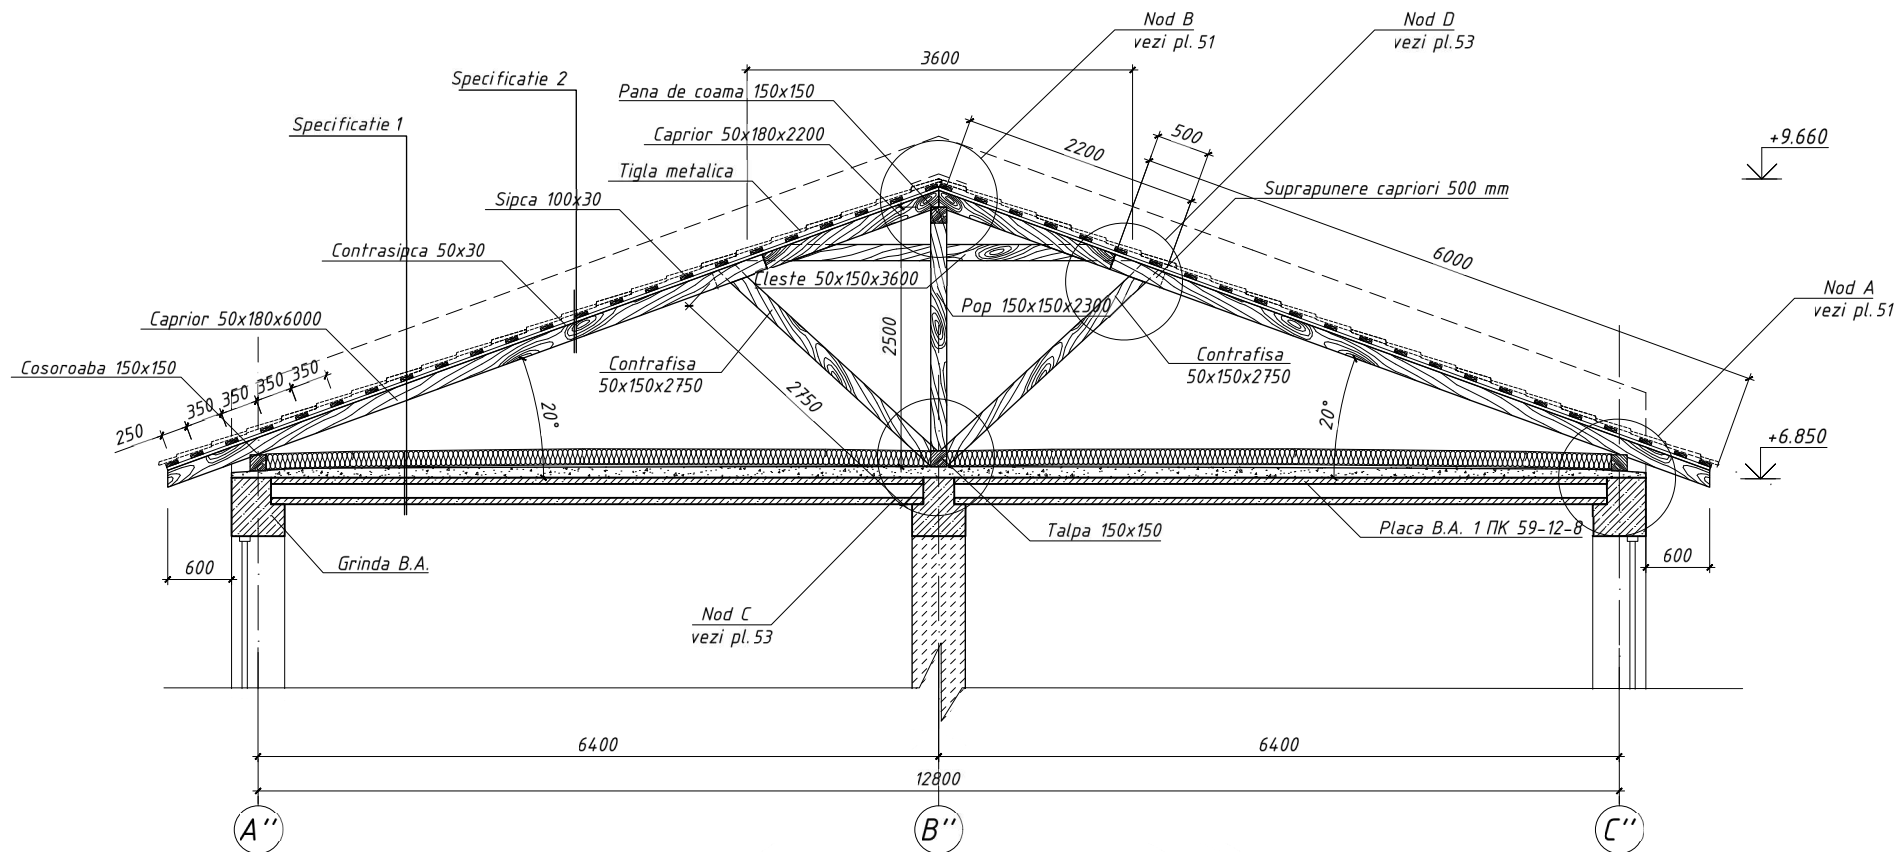

Nota:
Planşa data se va citi impreuna cu pl. 22.

Specificație 01

Vata bazaltica - $\gamma \geq 35 \text{ kg/m}^3 = 150 \text{ mm}$

Sapa de egalizare

Planseu placi B.A. seria 1 PK 59-12-8

Specificație 02

Tigla metalica

Sipca - 100x30 mm


Contrasipca - 50x30 mm

Folie difuzie vapori (anticondens)

Caprior - 50x180 mm

Dreptul de autor apartine "Absolut Studio" S.R.L. protejat conform Legii 139 din 2010				Nr. 01 - 06 - 23 - SAC		
Mod. Nr. prf. Foaia Nr. doc. Semn. Data				RECONSTRUCTIA ACOPERISULUI LT "NICOLAE CASSO" COM. CHISCARENI, R. SINGEREI		
A.S.P.	Tighineanu R.	<i>[Signature]</i>	23.08	RECONSTRUCTIA ACOPERISULUI	Faza	Plansa
I.S.P.	Zestrea P.	<i>[Signature]</i>	23.08		PE	23
Elaborat Tighineanu R. <i>[Signature]</i> 23.08				FRAGMENT 1 ACOPERIS PROPUS		
				"Absolut Studio" S.R.L. A MMII № 046294 din 13.11.2014		

FRAGMENT 2 ACOPERIS PROPUS Sc. 1:50

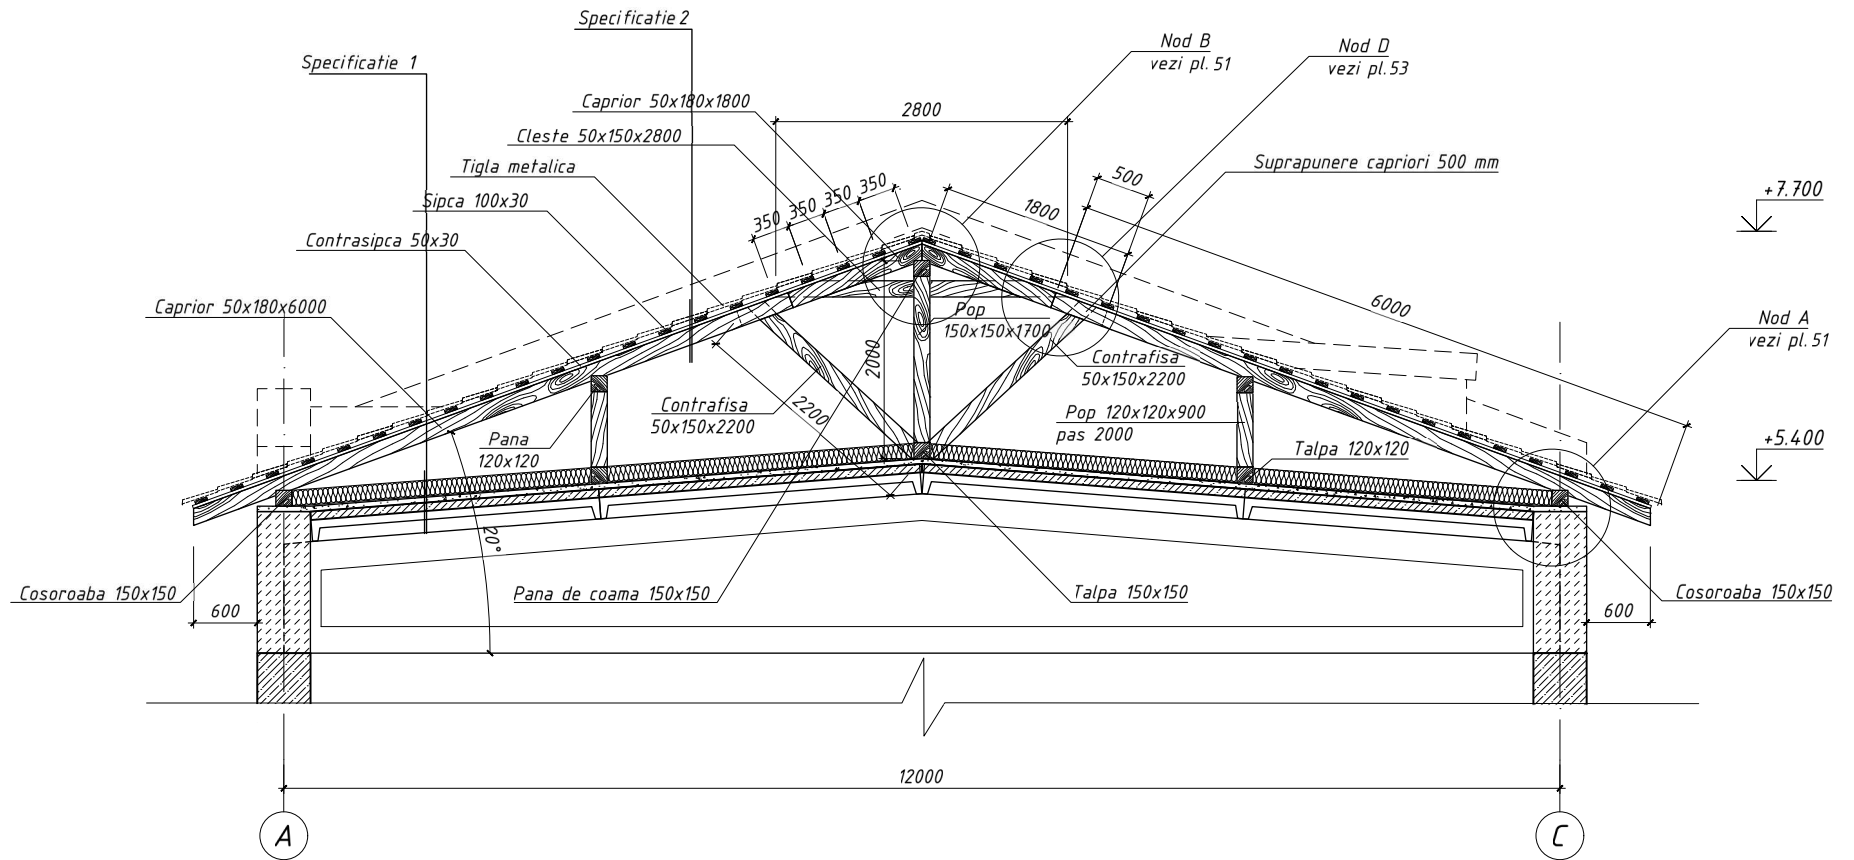

Nota:
Planşa data se va citi impreuna cu pl. 22.


Specificație 01

Vata bazaltica - $\gamma \geq 35 \text{ kg/m}^3 = 150 \text{ mm}$
Sapa de egalizare
Planseu placi B.A. seria 1 ПК 59-12-8

Specificație 02

Tigla metalica
Sipca - 100x30 mm
Contrasipca - 50x30 mm
Folie difuzie vapori (anticondens)
Caprior - 50x180 mm

Dreptul de autor	Nr. 01 - 06 - 23 - SAC		
apartine "Absolut Studio" S.R.L.	RECONSTRUCTIA ACOPERISULUI LT "NICOLAE CASSO"		
protejat conform Legii 139 din 2010	COM. CHISCARENI, R. SINGEREI		
Mod. Nr. prf.	Foia Nr. doc.	Semn.	Data
A.S.P.	Tighineanu R.	P. Tighineanu	23.08
I.S.P.	Zestrea P.	P. Zestrea	23.08
Elaborat	Tighineanu R.	P. Tighineanu	23.08
FRAGMENT 2 ACOPERIS PROPUS			"Absolut Studio" S.R.L. A MMII № 046294 din 13.11.2014

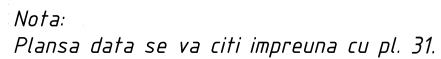[illegible]

Vata bazaltica - $\gamma \geq 35 \text{ kg/m}^3 = 150 \text{ mm}$
Sapa de egalizare
Planseu placi B.A. seria 1 ПК 59-12-8

<i>Tigla metalica</i>
<i>Sipca - 100x30 mm</i>
<i>Contrasipca - 50x30 mm</i>
<i>Folie difuzie vapori (anticondens)</i>
<i>Caprior - 50x180 mm</i>

Dreptul de autor				Nr. 01 - 06 - 23 - SAC				
apartine "Absolut Studio" S.R.L.				RECONSTRUCTIA ACOPERISULUI LT "NICOLAE CASSO" COM. CHISCARENI, R. SINGEREI				
protejat conform Legii 139 din 2010								
Mod. Nr.pr.	Foia Nr.doc.	Semn.	Data	RECONSTRUCTIA ACOPERISULUI		Faza	Plansa	Planse
A.S.P.	Tighineanu R		23.08			PE	32	
I.S.P.	Zestrea P.	PRESTREA	23.08					
Elaborat	Tighineanu R		23.08	FRAGMENT 4 ACOPERIS PROPUS		"Absolut Studio" S.R.L. A MMII № 046294 din 13.11.2014		