
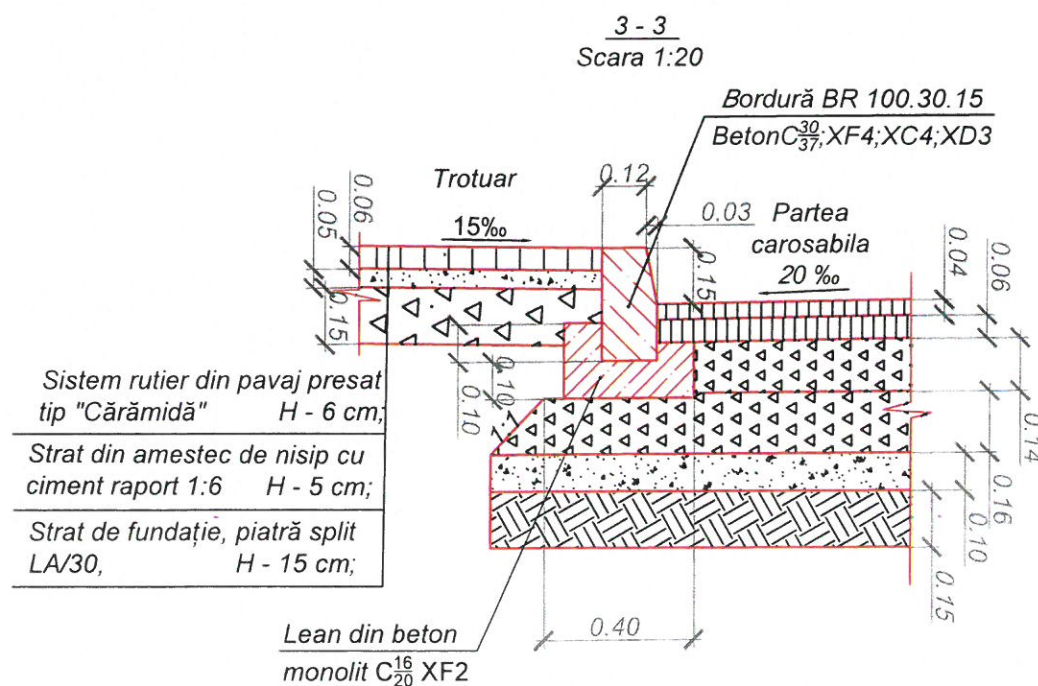
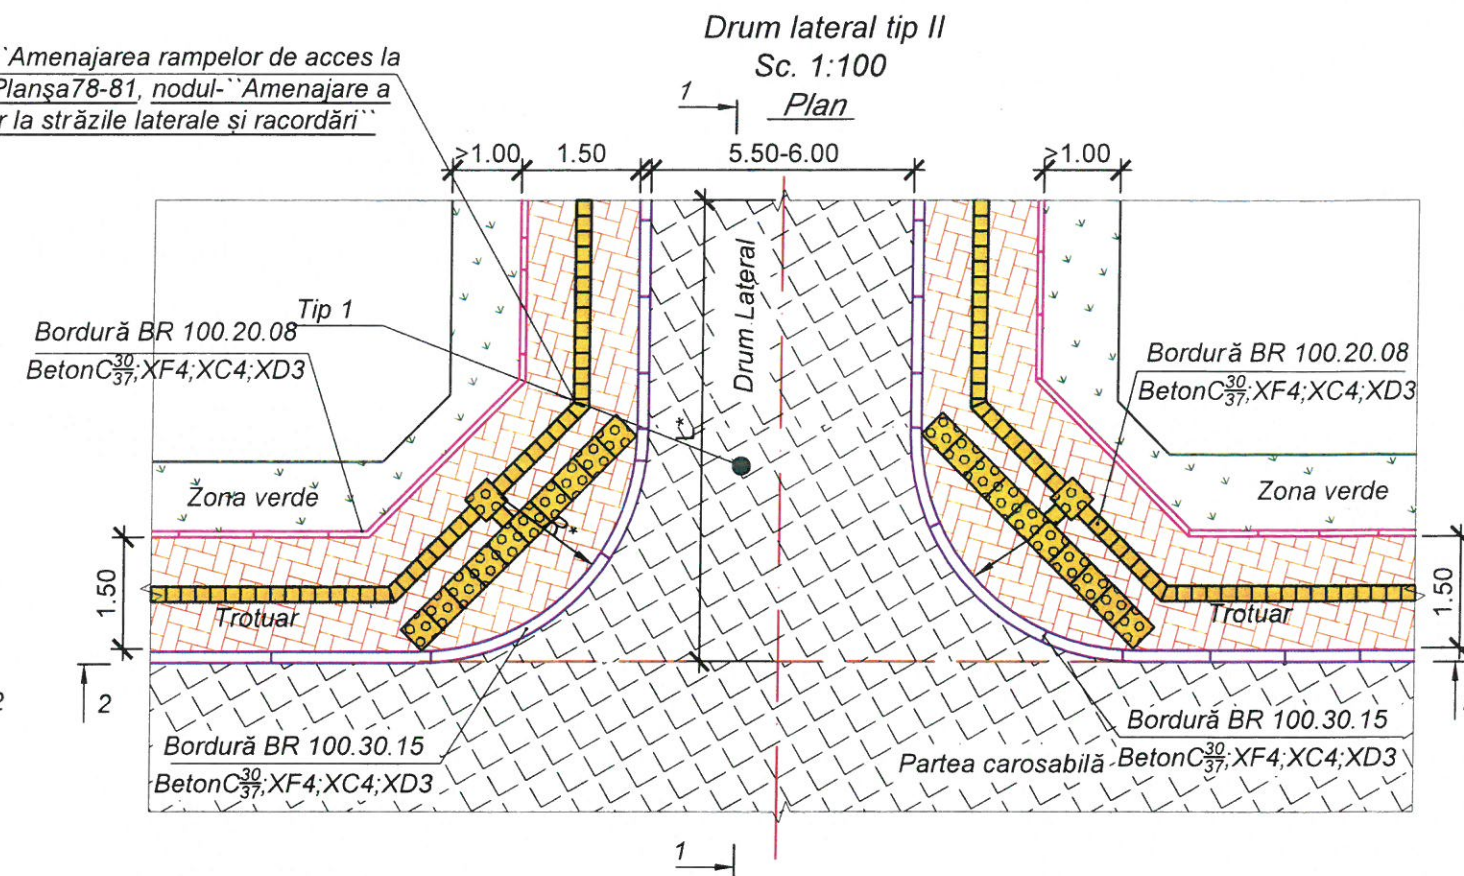


Verificator de proiecte 086
Lvovski Igor
Domeniile B.3a
Nr de inregistrare a avizului 21-10/2024-V
Valabil de la 22.12.2021 până la 22.12.2026

- ① - Strat de rulare din beton asfaltic cu criblură BA 16 conform CP D. 02.25.2021 H=4 cm
- ② - Strat de legătură din beton asfaltic deschis cu criblura BAD 22,4. CP D. 02.25.2021 H=6 cm
- ③ - Strat de fundație din piatră spartă (split); fr.8-63 LA/30, conform SR-EN 13242-A1 H=30 cm
- ④ - Strat drenant din amestec de agregat cu D > 6.3 mm si d = 0 GA80 conform SR-EN 13242: 2008 H=10 cm
- ⑤ - Strat de forma, îmbunătățirea terenului de fundație (amestec cu material de la demolare) H=15 cm
- ⑥ - Sistem rutier din piatră spartă (split); fr.8-63 LA/30, conform SR-EN 13242-A1 H=15 cm

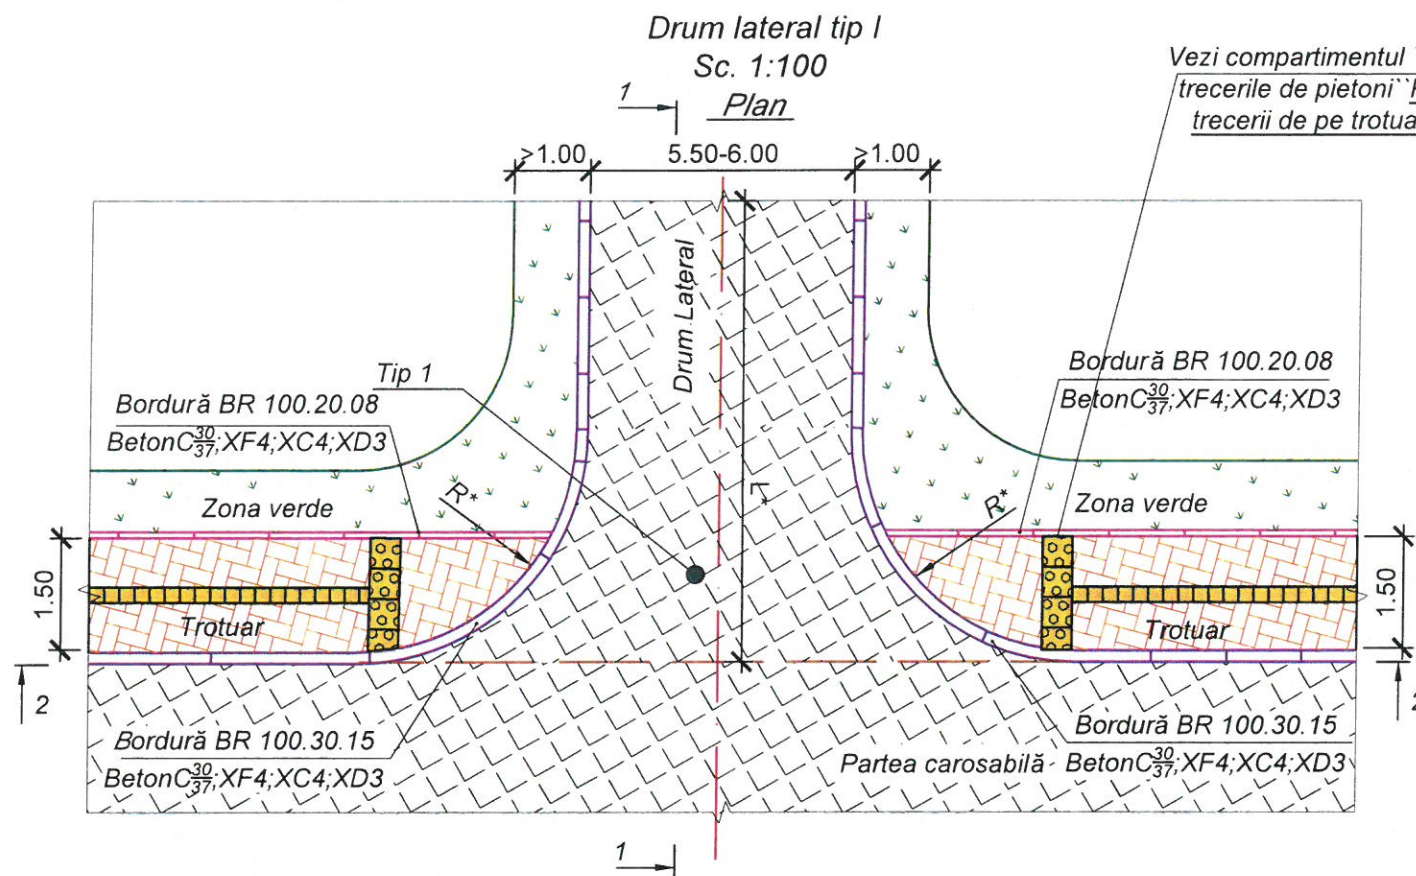

Obiect Nr.83/2024-PE-SL




Reconstructia str. Alexandru cel Bun (str.Mitropolit Varlaam-str.Eternității)
cu L=1.50 km și acces spre blocul locativ Nr.19 L=0,07km inclusiv
edilitați-10 statii pentru transport public și iluminatul terenurilor adiacente

Mod.	Nr.sec.	Coala	Nr.doc.	Semnătură	Data	Faza	Planşa	Planşe
Administrator	C. Rosca				09.24	PE	76	
I.Ş.P.	C. Rosca				09.24			
Elaborat	S. Manic				09.24			
Contr. Norm.	C. Rosca				09.24			
Străzi laterale Tip I - II Sc. 1:100							"CONSTANT-PROIECT" S.R.L. A MMII Nr. 055566	

Inv. Nr

Semnatura si data

Schimb Inv. Nr

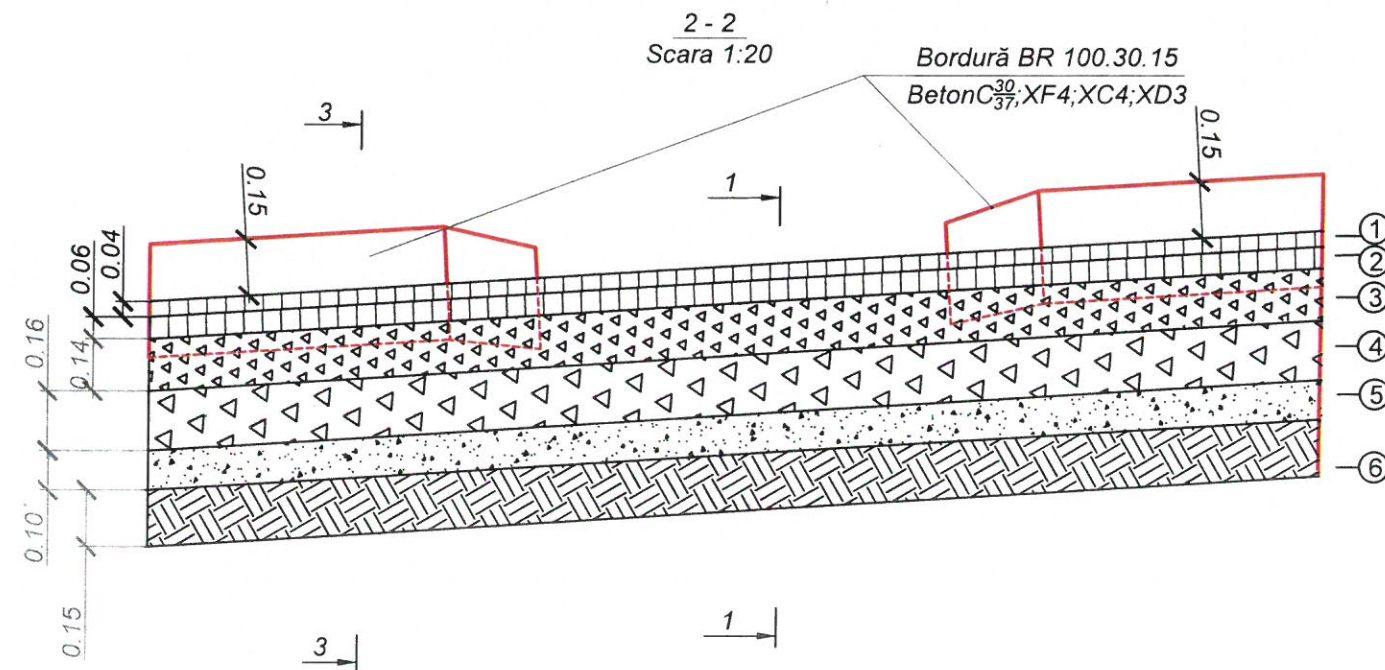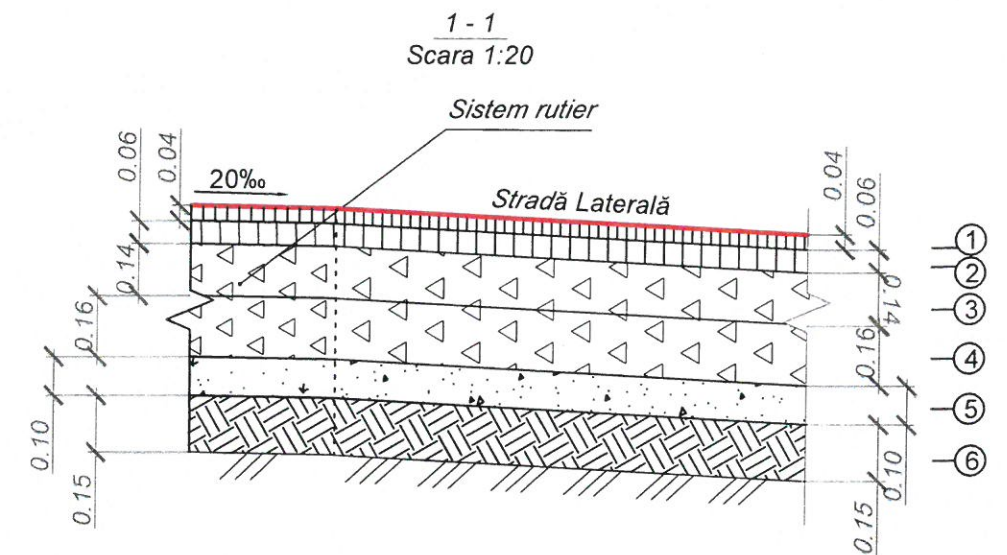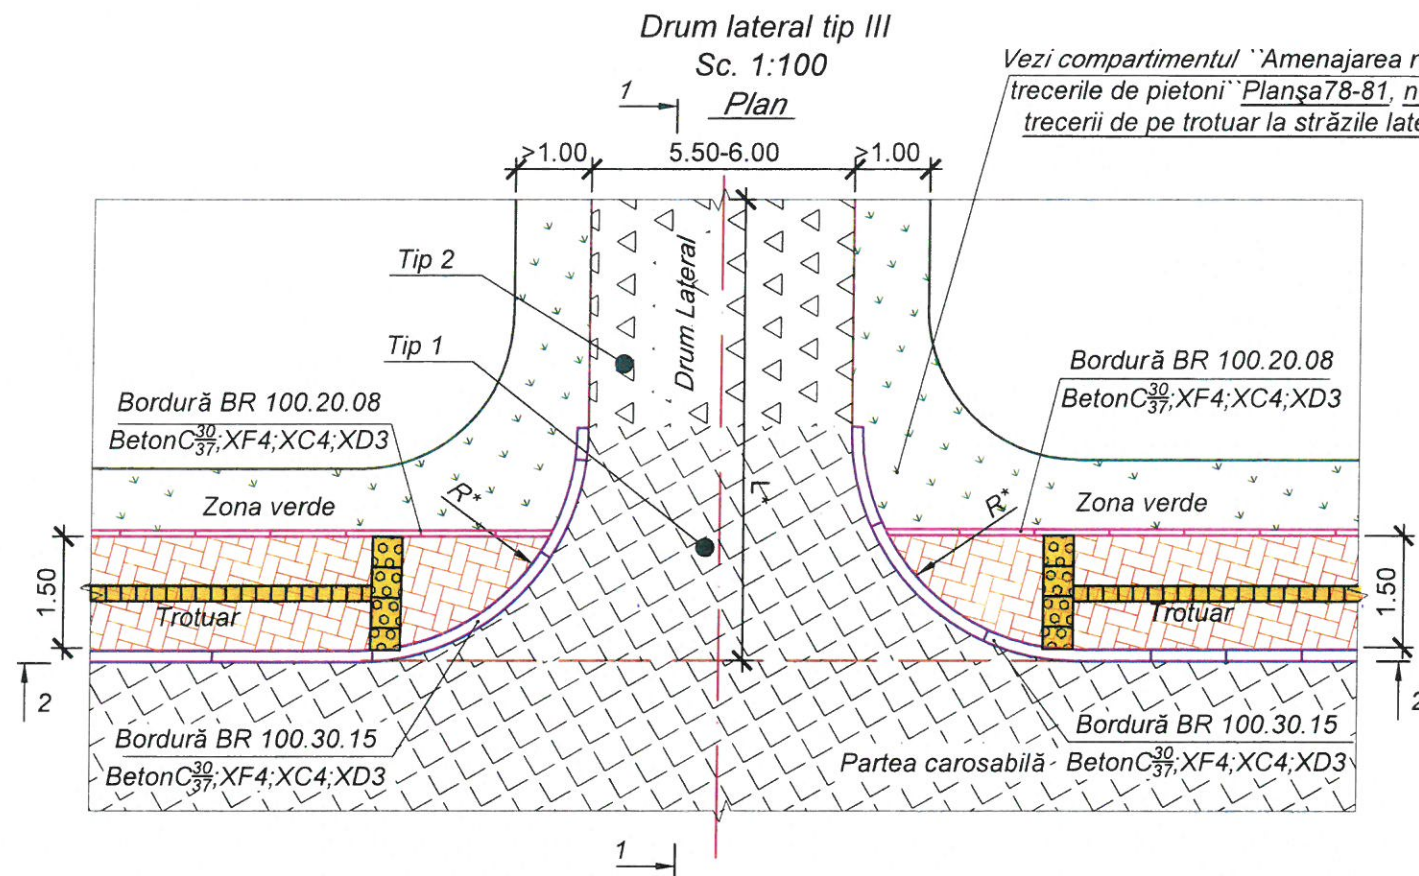

Verificator de proiecte
Lvovski Igor
Domeniile B.3a
Nr. de înregistrare a proiectului 21-10/2024-V
Valabil de la 22.12.2024 până la 22.12.2025


- ① - Strat de rulare din beton asfaltic cu criblură BA 16 conform CP D. 02.25.2021 H=4 cm
- ② - Strat de legătură din beton asfaltic deschis cu criblura BAD 22,4. CP D. 02.25.2021 H=6 cm
- ③ - Strat de fundație din piatră spartă (split); fr.8-63 LA/30, conform SR-EN 13242-A1 H=30 cm
- ④ - Strat drenant din amestec de agregat cu $D > 6.3$ mm și $d = 0$ GA80 conform SR-EN 13242: 2008 H= 10 cm,
- ⑤ - Strat de forma, îmbunătățirea terenului de fundație (amestec cu material de la demolare) H=15 cm
- ⑥ - Sistem rutier din piatră spartă (split); fr.8-63 LA/30, conform SR-EN 13242-A1 H=15 cm



						Obiect Nr. 83/2024-PE-SL		
						Reconstrucția str. Alexandru cel Bun (str. Mitropolit Varlaam-str. Eternității) cu L=1.50 km și acces spre blocul locativ Nr. 19 L=0,07km inclusiv edilitați-10 stații pentru transport public și iluminatul terenurilor adiacente		
Mod.	Nr.sec.	Coala	Nr.doc.	Semnătură	Data	Faza	Planșa	Planșe
Administrator	C. Rosca				09.24	PE	77	
I.Ș.P.	C. Rosca				09.24			
Elaborat	S. Manic				09.24			
Contr. Norm.	C. Rosca				09.24			
Străzi laterale Tip III Sc. 1:100						"CONSTANT-PROIECT" S.R.L. A MMII Nr. 055566		


Inv. Nr.	Semnatura si data	Schimb Inv. Nr.

Coborîrea (trecerea) de pe trotuar pe partea carosabilă
Sc. 1:50

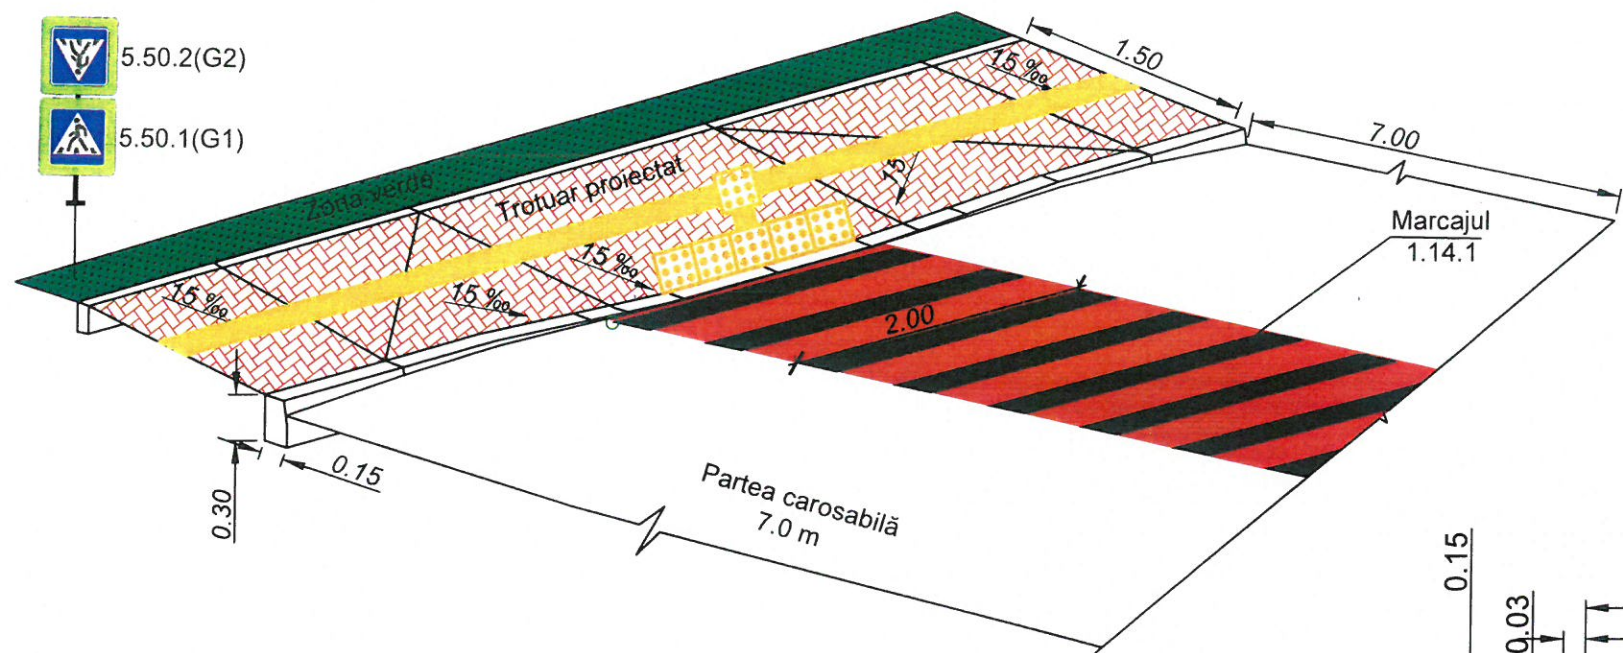


Verificator de proiect
Lvovski Igor
Domeniile B.3a
Nr. de înregistrare a avizului 21-10/2024-V
Valabil de la 22.12.2021 până la 22.12.2026

3-3
Sc. 1:50

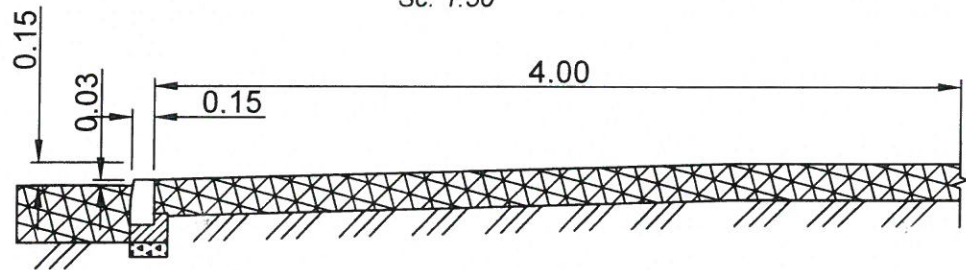


Planul de amenajare a trecerii de pe trotuar la străzile laterale și racordări conform CP C. 01,02-2014


Sc. 1:50

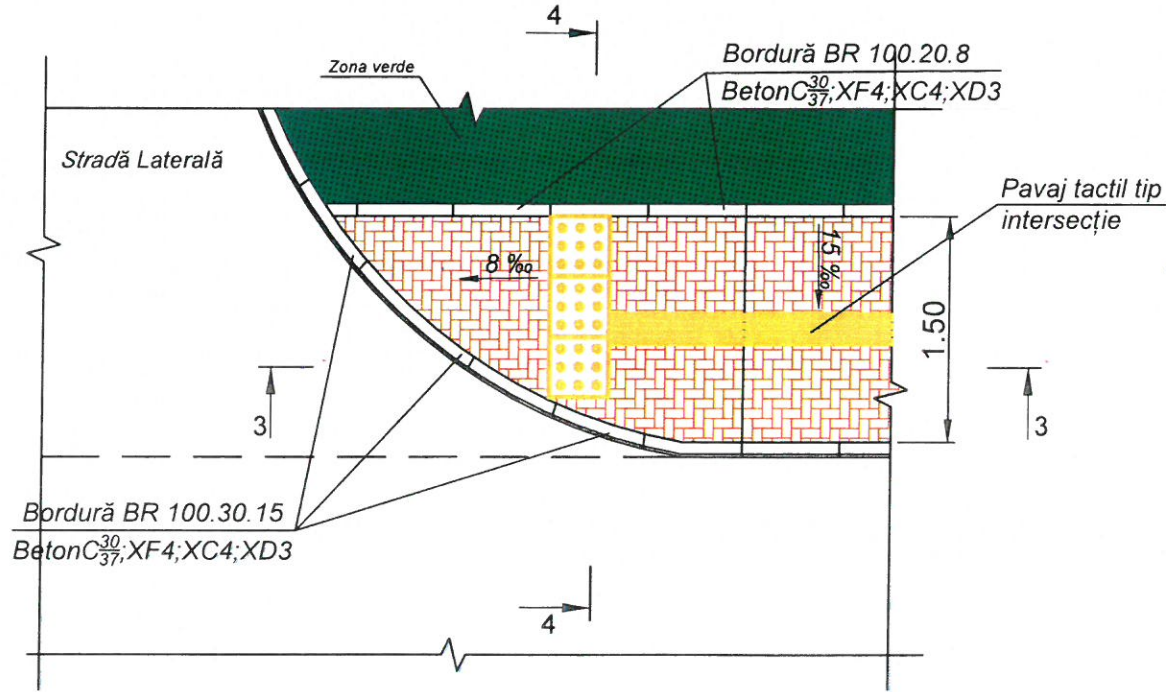


4-4
Sc. 1:50

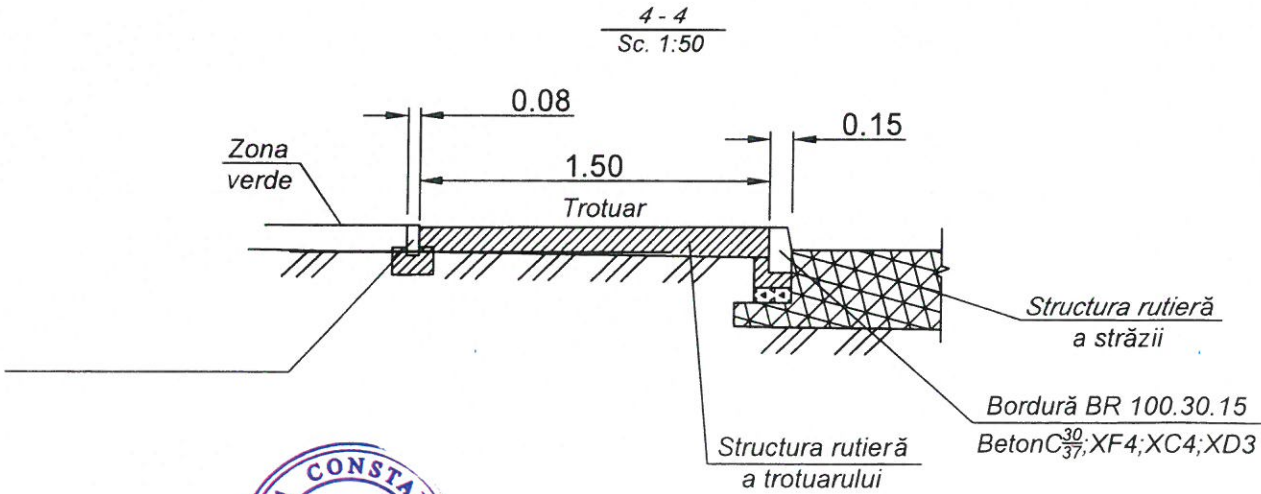


						Obiect Nr.83/2024-PE SL		
						Reconstrucția str. Alexandru cel Bun (str. Mitropolit Varlaam-str. Eternității) cu L=1.50 km și acces spre blocul locativ Nr.19 L=0,07km inclusiv edilitați-10 statii pentru transport public și iluminatul terenurilor adiacente		
Mod.	Nr.sec.	Coala	Nr.doc.	Semnătură	Data	Faza	Planșa	Planșe
Administrator	C. Rosca				09.24	PE	78	
I.Ș.P.	C. Rosca				09.24			
Elaborat	S. Manic				09.24			
Contr. Norm.	C. Rosca				09.24			
						Amenajarea rampelor de acces la trecerile de pietoni		
						"CONSTANT-PROIECT" S.R.L. A MMII Nr. 055566		

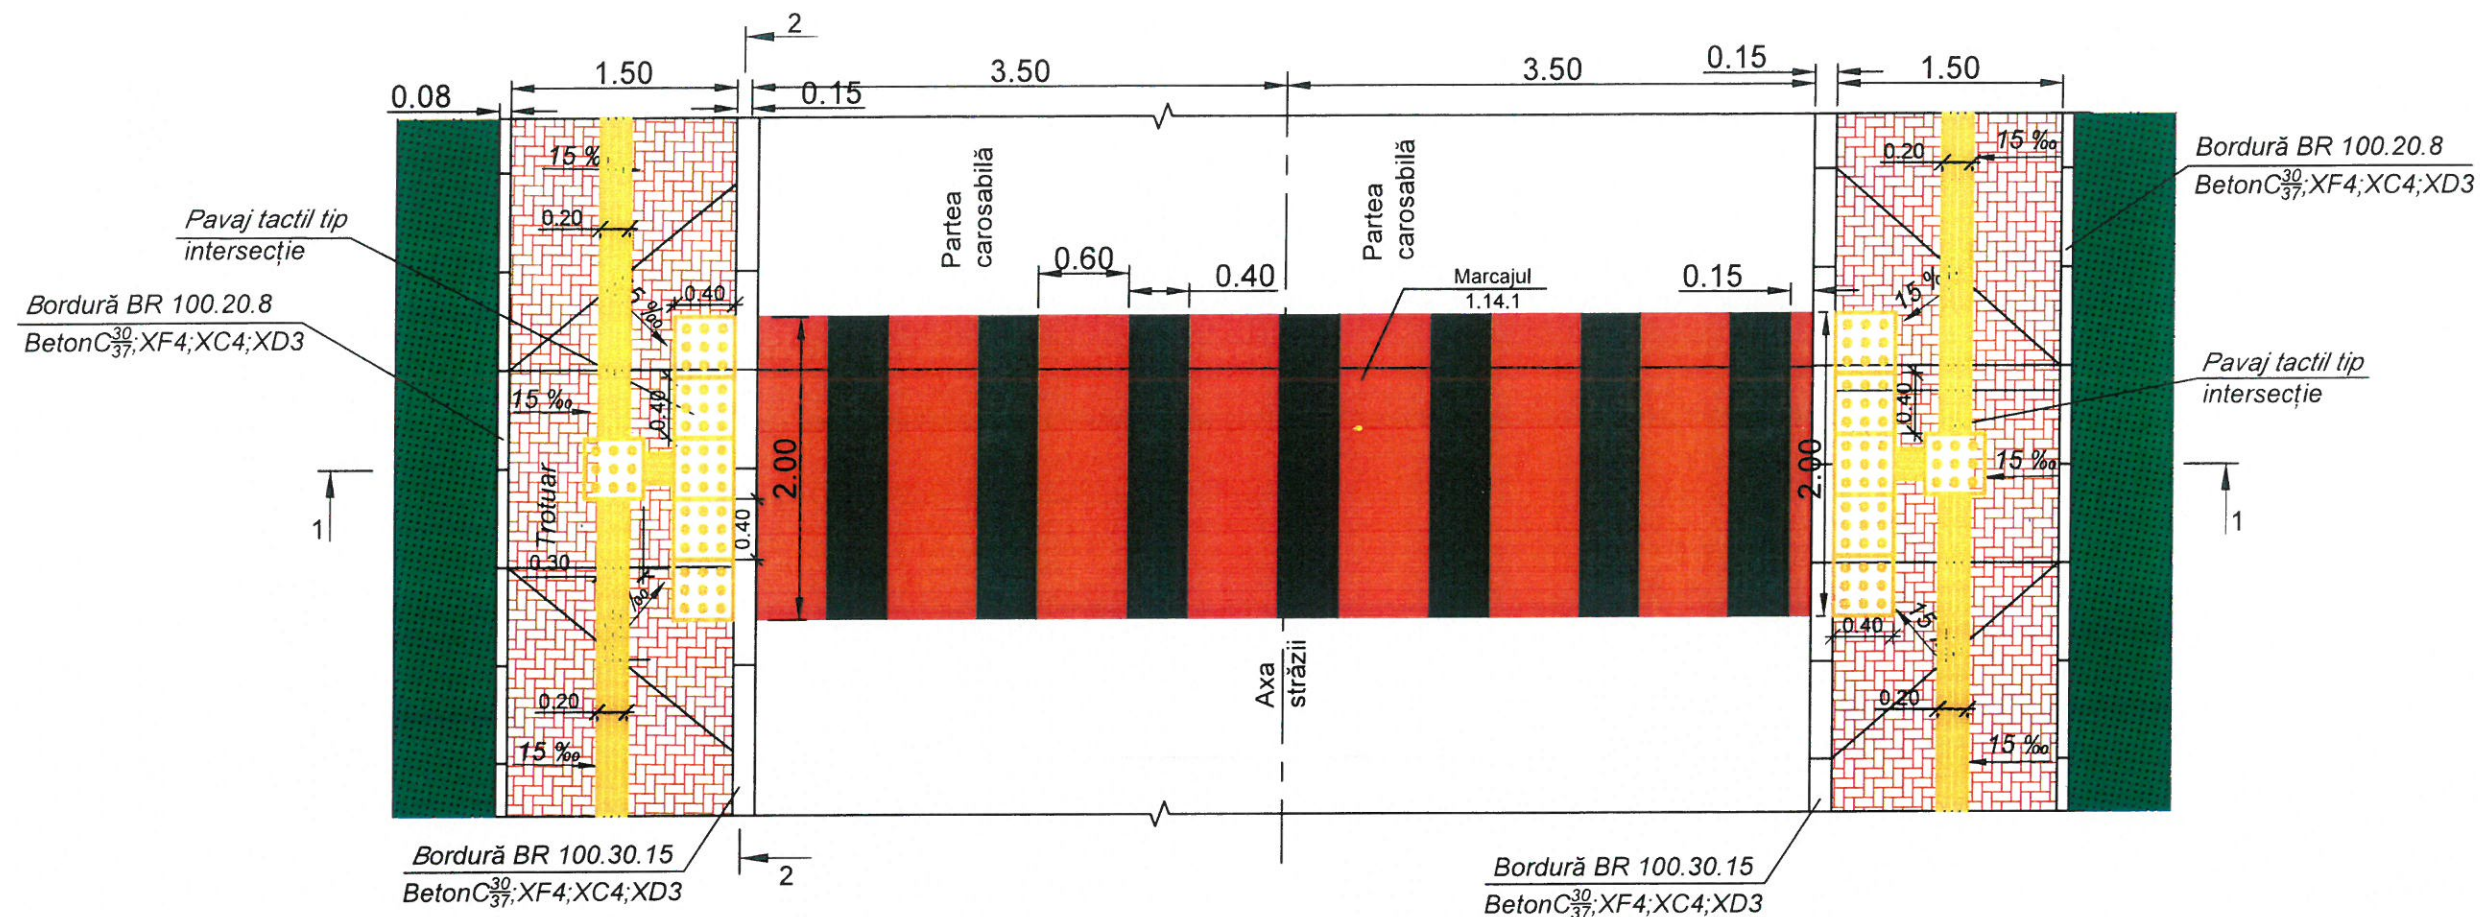

1 - 1
Sc. 1:50

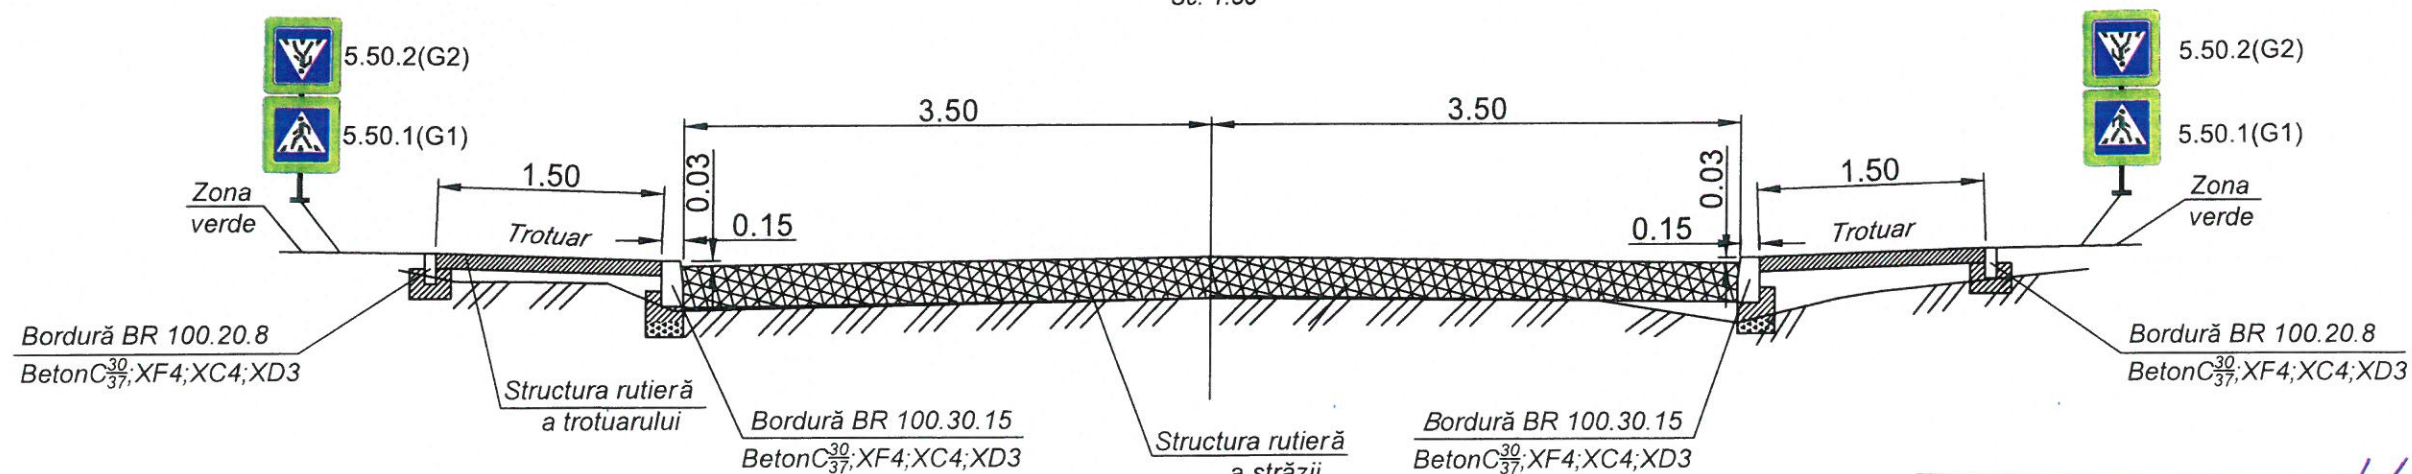

2 - 2
Sc. 1:50

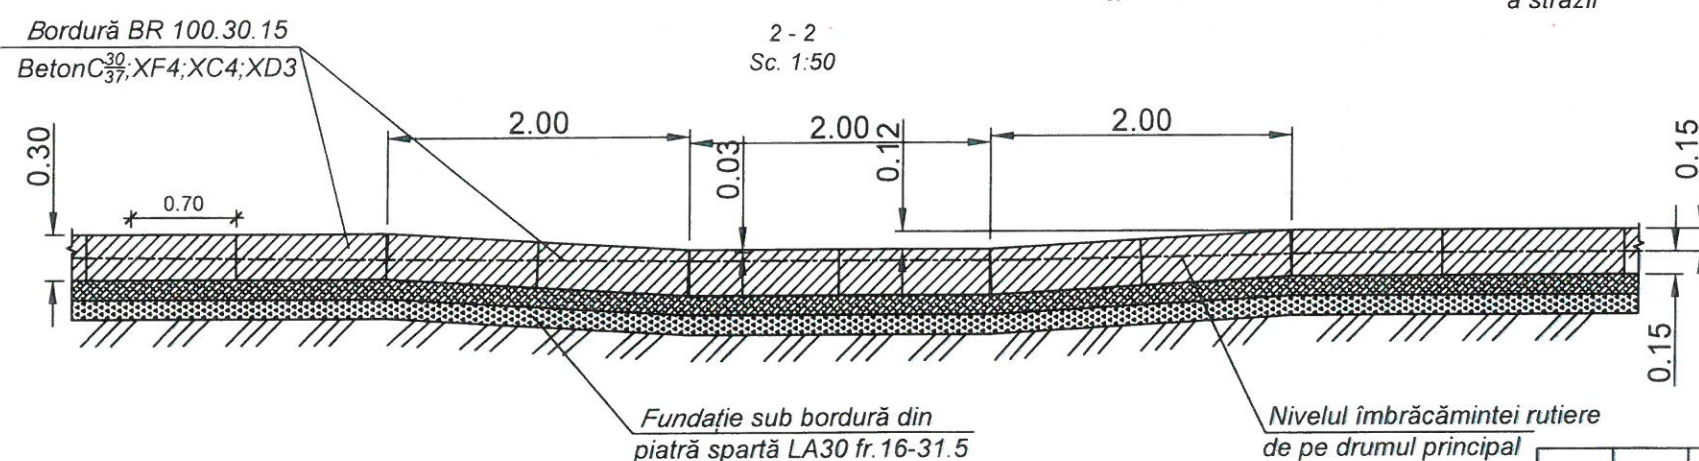

Verificator de proiecte
Lvovski Igor
Domeniile B.3a
Nr de înregistrare a avizului 21-10/2024-V
Valabil de la 22.12.2021 până la 22.12.2026



Obiect Nr. 83/2024-PE-SL
Amenajarea rampelor de
acces la trecerile de pietoni


Planșa

79


Inv. Nr	Semnatura si data	Schimb Inv. Nr

Mod.	Nr. sec.	Coala	Nr. doc.	Semnat	Data



Coborîrea (trecerea) de pe trotuar pe partea carosabilă
Sc. 1:50

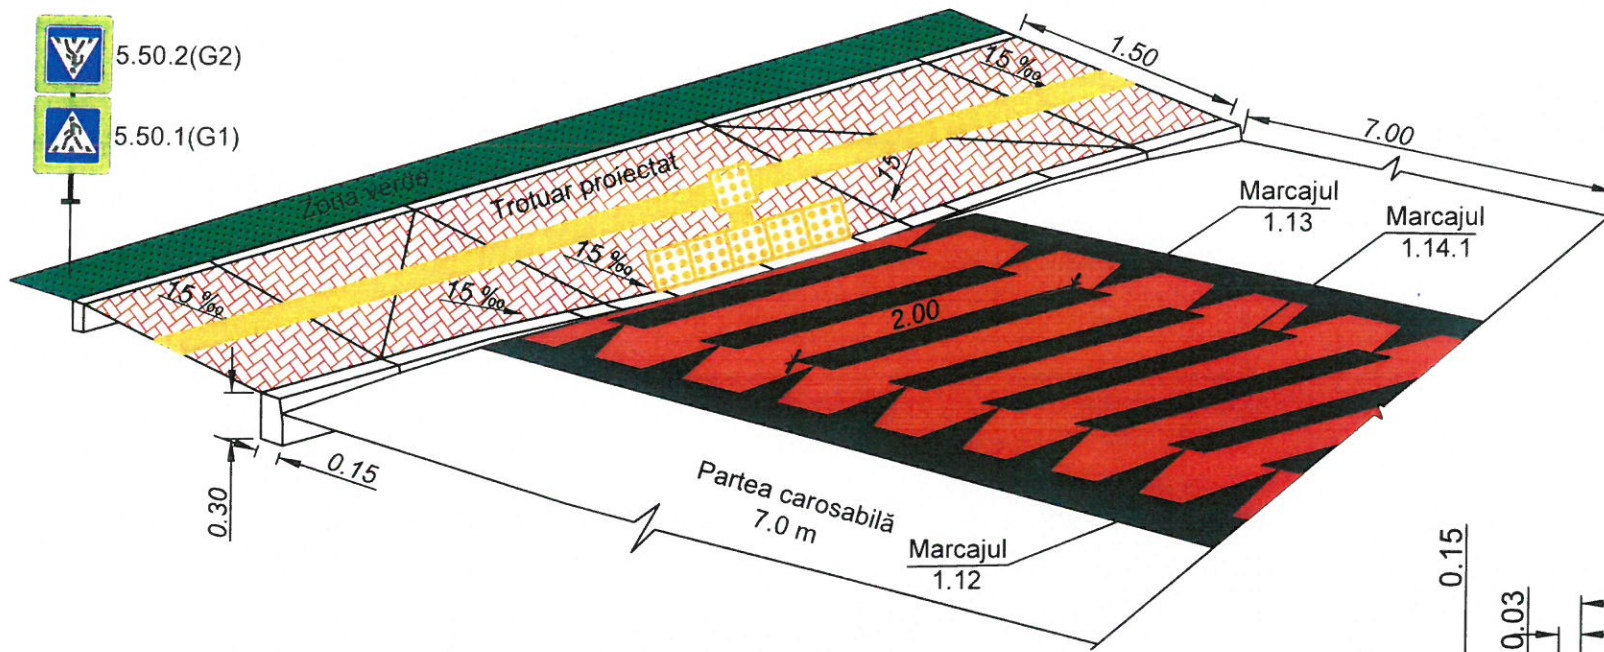

Verificator de proiecte
Lvovski Igor
Domeniile B.3a
Nr. de înregistrare a avizului 21-10/2024-V
Valabil de la 22.12.2021 până la 22.12.2026



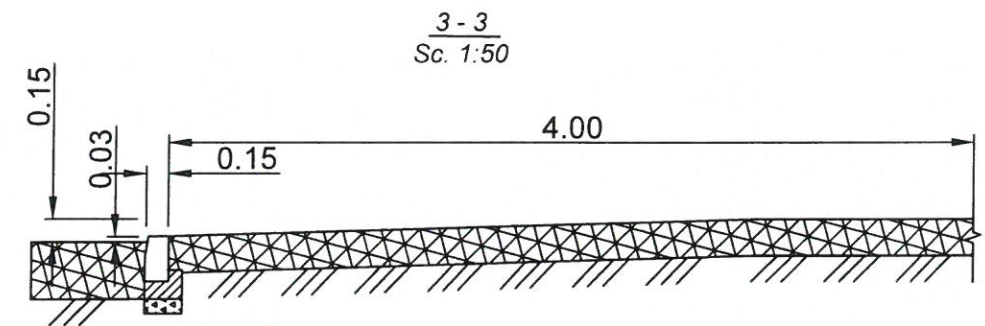


Planul de amenajare a trecerii de pe trotuar la străzile laterale și racordări conform CP C. 01,02-2014

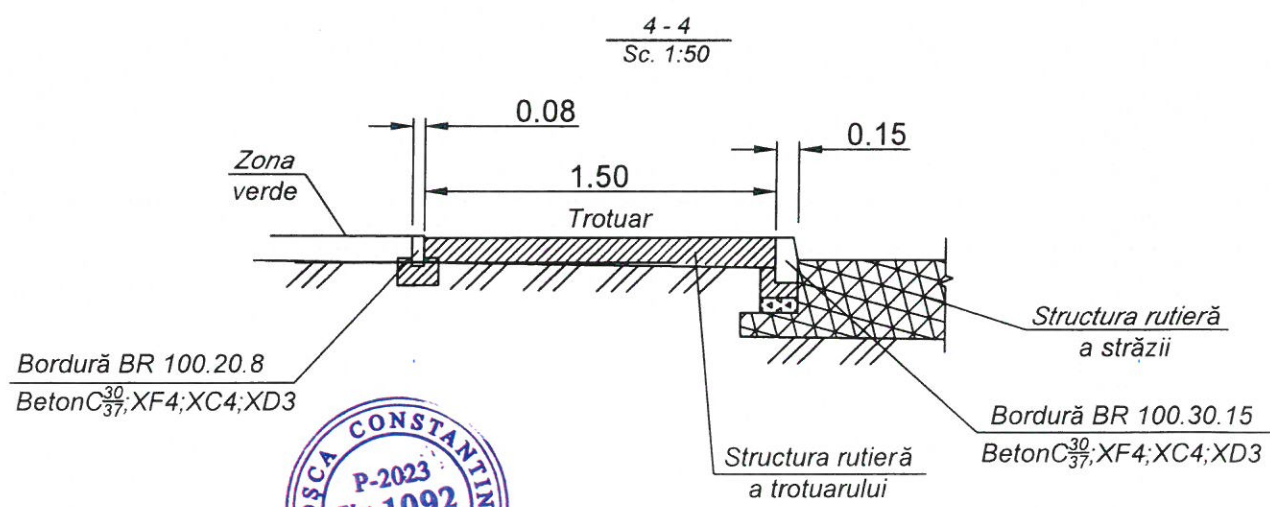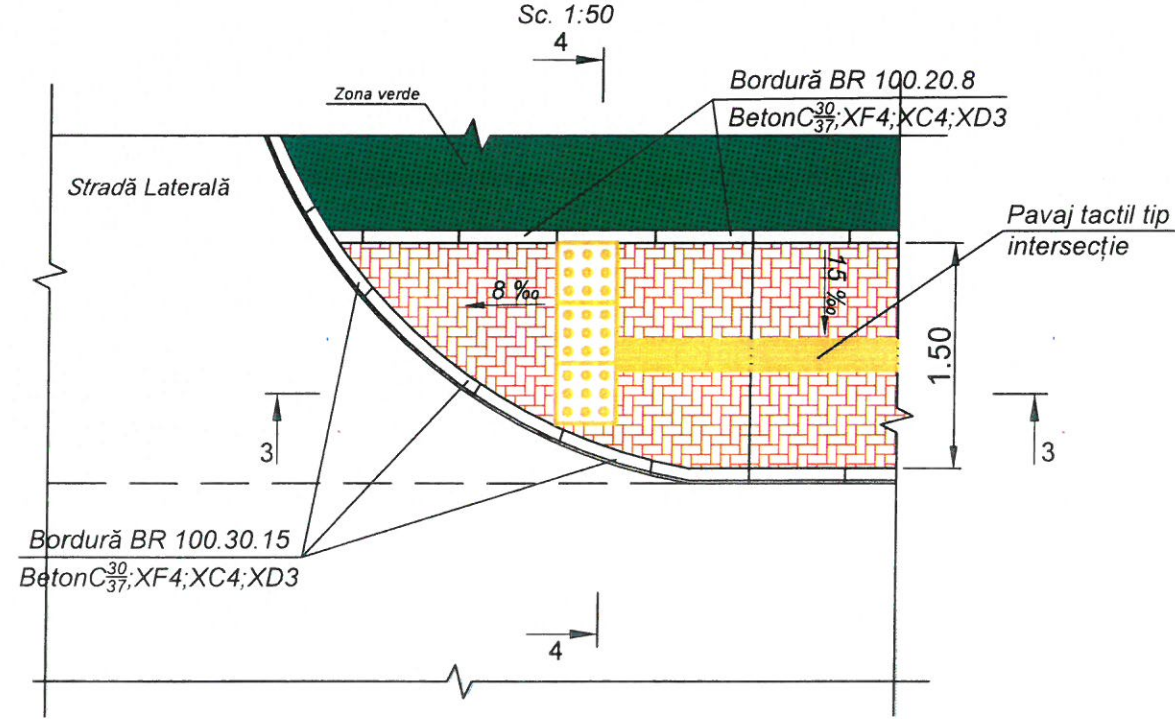


ROSICA CONSTANTIN
P-2023
Nr.1092
41J
PROIECTANT

						Obiect Nr. 83/2024 PE-SL		
						Reconstrucția str. Alexandru cel Bun (str. Mitropolit Varlaam-str. Eternității) cu L=1.50 km și acces spre blocul locativ Nr. 19 L=0,07km inclusiv edilitați-10 statii pentru transport public și iluminatul terenurilor adiacente		
Mod.	Nr.sec.	Coala	Nr.doc.	Semnătură	Data	Faza	Planșa	Planșe
Administrator	C. Rosca				09.24	PE	80	
I.Ș.P.	C. Rosca				09.24			
Elaborat	S. Manic				09.24			
Contr. Norm.	C. Rosca				09.24			
						Amenajarea rampelor de acces la trecerile de pietoni		
						"CONSTANT-PROIECT" S.R.L. A MMII Nr. 055566		

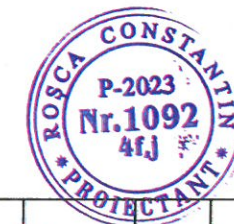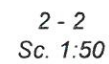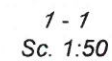

Obiect Nr.83/2024-PE-SL
Amenajarea rampelor de
acces la trecerile de pietoni

Plan amenajare parcare.
Sc. 1.100 TIP.II

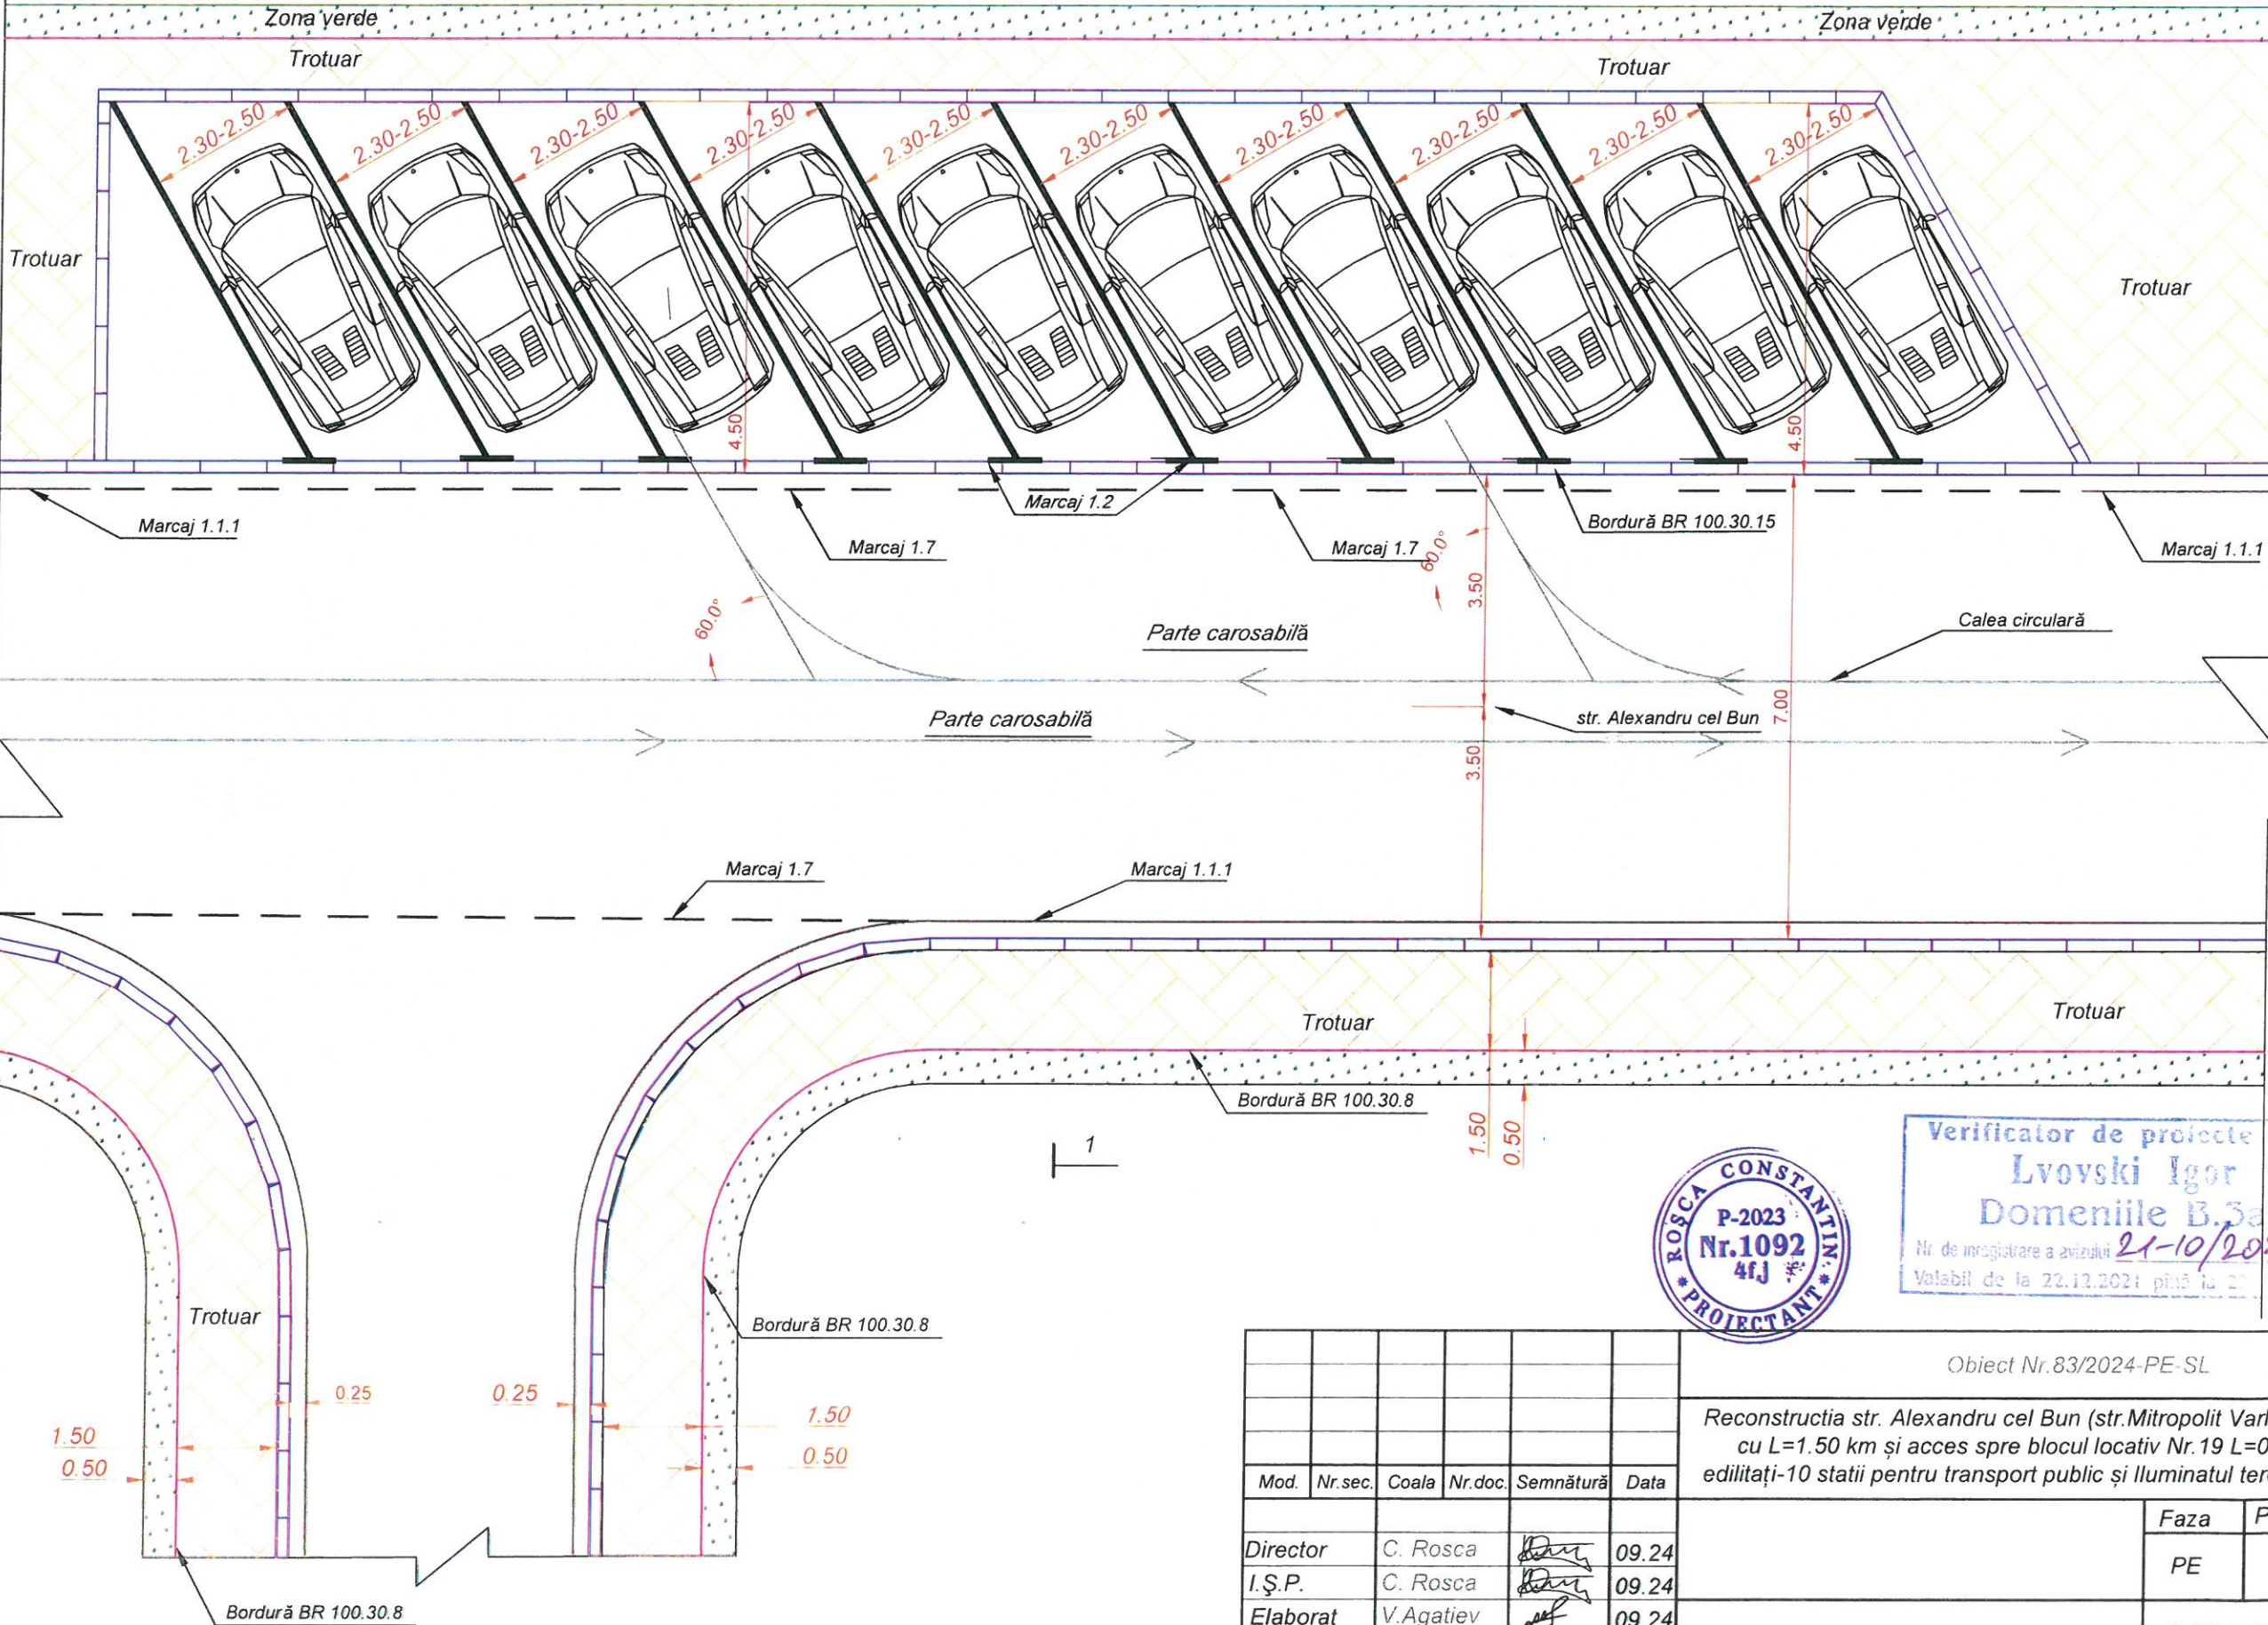


Verificator de proiecte
Lvovski Igor
Domeniile B.3a
Nr. de înregistrare a avizului 21-10/2024-V
Valabil de la 22.12.2021 până la 21.12.2024

						Obiect Nr.83/2024-PE-SL		
						Reconstructia str. Alexandru cel Bun (str.Mitropolit Varlaam-str.Eternității) cu L=1.50 km și acces spre blocul locativ Nr.19 L=0,07km inclusiv edilitați-10 stații pentru transport public și iluminatul terenurilor adiacente		
						Faza	Planșa	Planșe
						PE	82	
						"CONSTANT-PROIECT" S.R.L. A MMII Nr. 055566		

Mod.	Nr.sec.	Coala	Nr.doc.	Semnătură	Data
Director	C. Rosca				09.24
I.Ș.P.	C. Rosca				09.24
Elaborat	V.Agatiev				09.24
Contr. Norm.	C. Rosca				09.24

Inv. Nr.	Semnatura si data	Schimb Inv. Nr.

Plan amenajare parări.
Sc. 1.100

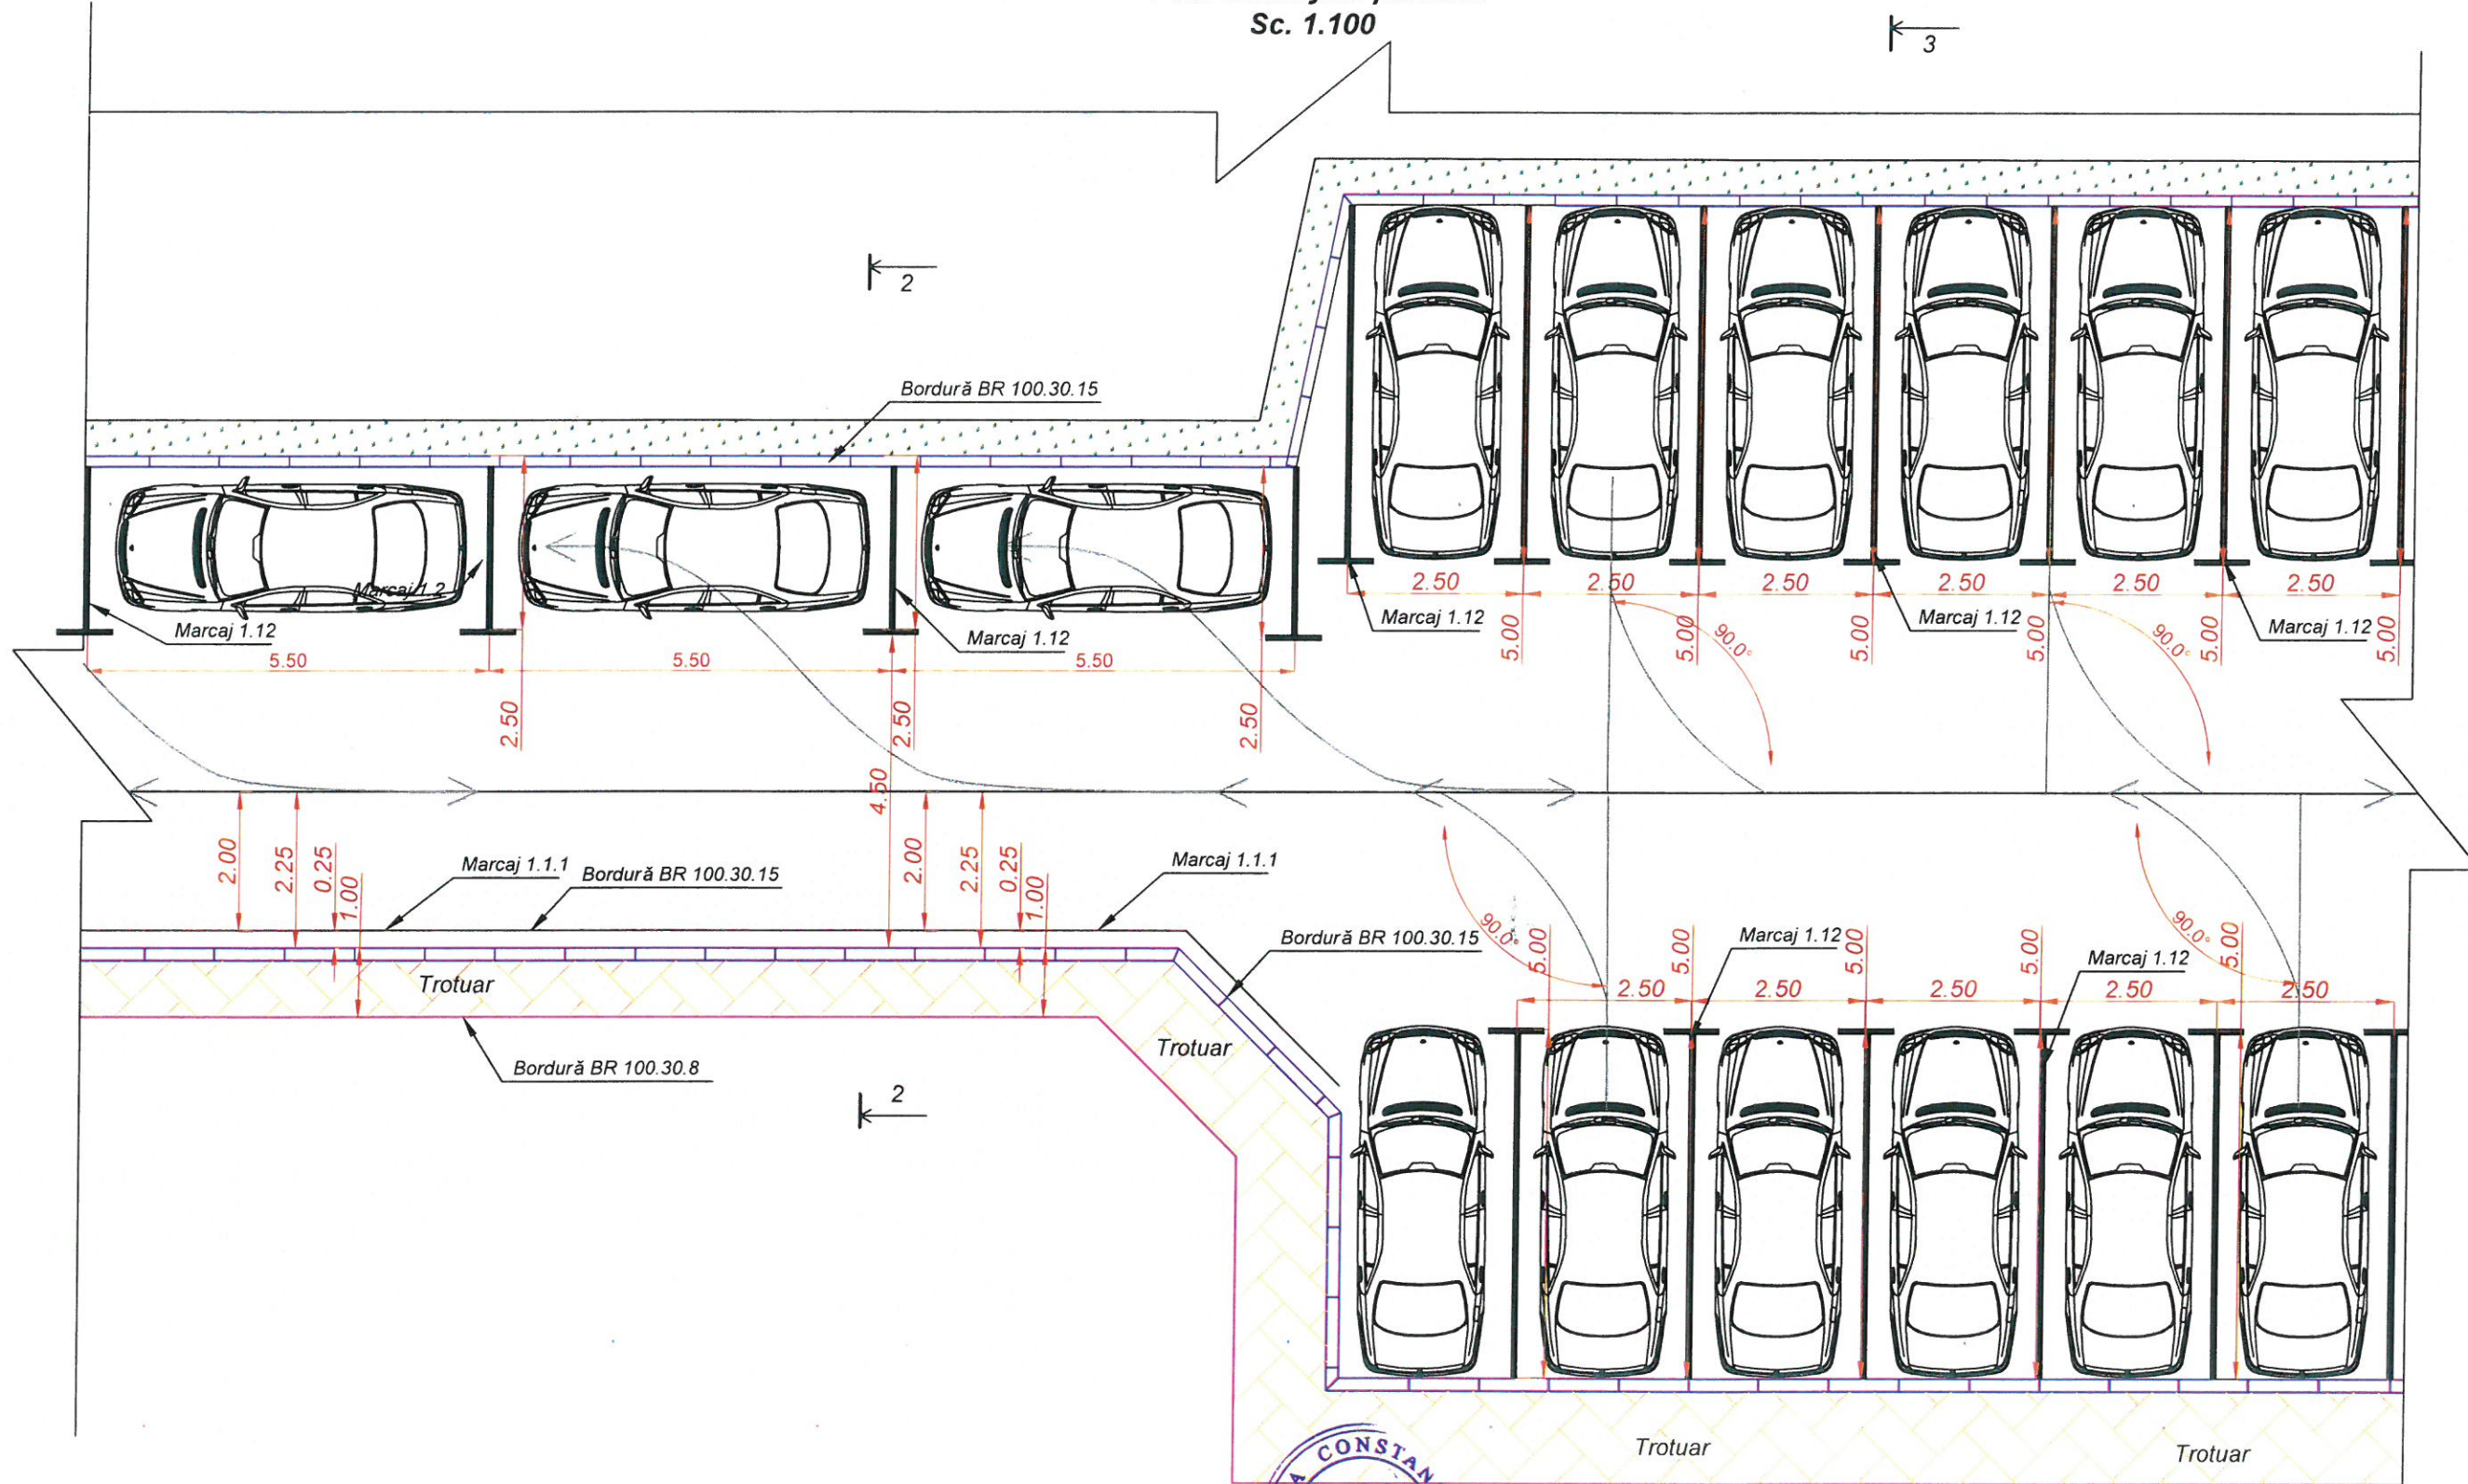


Verificator de proiecte
Lvovski Igor
Domenile B.3a
21-10/2024-V



						Obiect Nr. 83/2024-PE-SL		
						Reconstructia str. Alexandru cel Bun (str. Mitropolit Varlaam-str. Eternității) cu L=1.50 km și acces spre blocul locativ Nr. 19 L=0,07km inclusiv edilitați-10 statii pentru transport public și iluminatul terenurilor adiacente		
						Faza	Planșa	Planșe
						PE	83	
						Plan Parcare Tip II - III		
						"CONSTANT-PROIECT" S.R.L. A MMII Nr. 055566		
Mod.	Nr. sec.	Coala	Nr. doc.	Semnătură	Data			
Director	C. Rosca				09.24			
I.Ș.P.	C. Rosca				09.24			
Elaborat	V. Agatiev				09.24			
Contr. Norm.	C. Rosca				09.24			


Tip I
1 - 1
Sc. 1:100

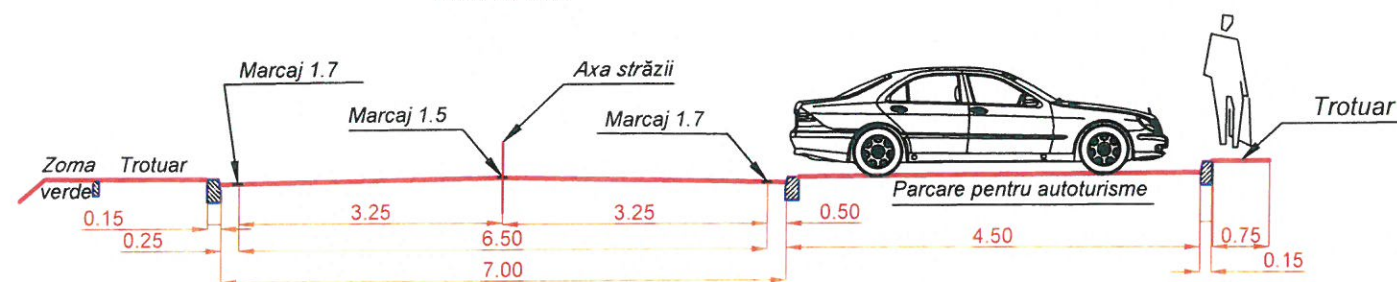

Tip II
2 - 2
Sc. 1:100



Tip III
3 - 3
Sc. 1:100

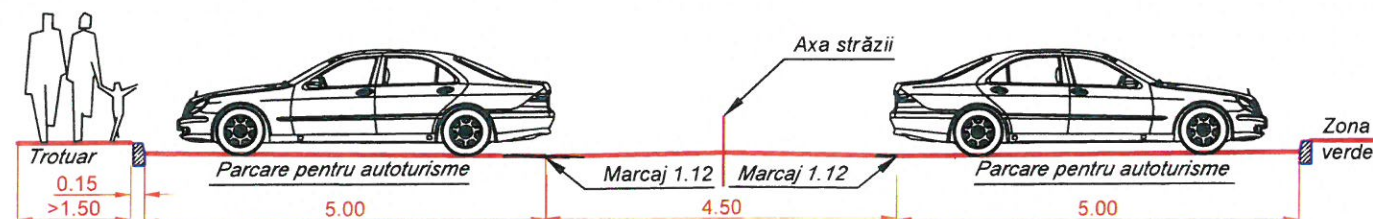


Verificator de proiecte
Lvovski Igor
Domeniile B.3a
Nr. de înregistrare a avizului 21-10/2024-V
Valabil de la 22.12.2021 până la 22.12.2026



						Obiect Nr.83/2024-PE-SL			
						Reconstructia str. Alexandru cel Bun (str.Mitropolit Varlaam-str.Eternității) cu L=1.50 km și acces spre blocul locativ Nr. 19 L=0,07km inclusiv edilitați-10 statii pentru transport public și Iluminatul terenurilor adiacente			
Mod.	Nr.sec.	Coala	Nr.doc.	Semnătură	Data		Faza	Planșa	Planșe
Director		C. Rosca			09.24		PE	84	
I.Ș.P.		C. Rosca			09.24				
Elaborat		V.Agatiev			09.24				
Contr. Norm.		C. Rosca			09.24				
						Sectiuni 1 - 1;2 - 2;3 - 3		"CONSTANT-PROIECT" S.R.L. A MMII Nr. 055566	

Inv. Nr.	Semnatura si data	Schimb Inv. Nr.

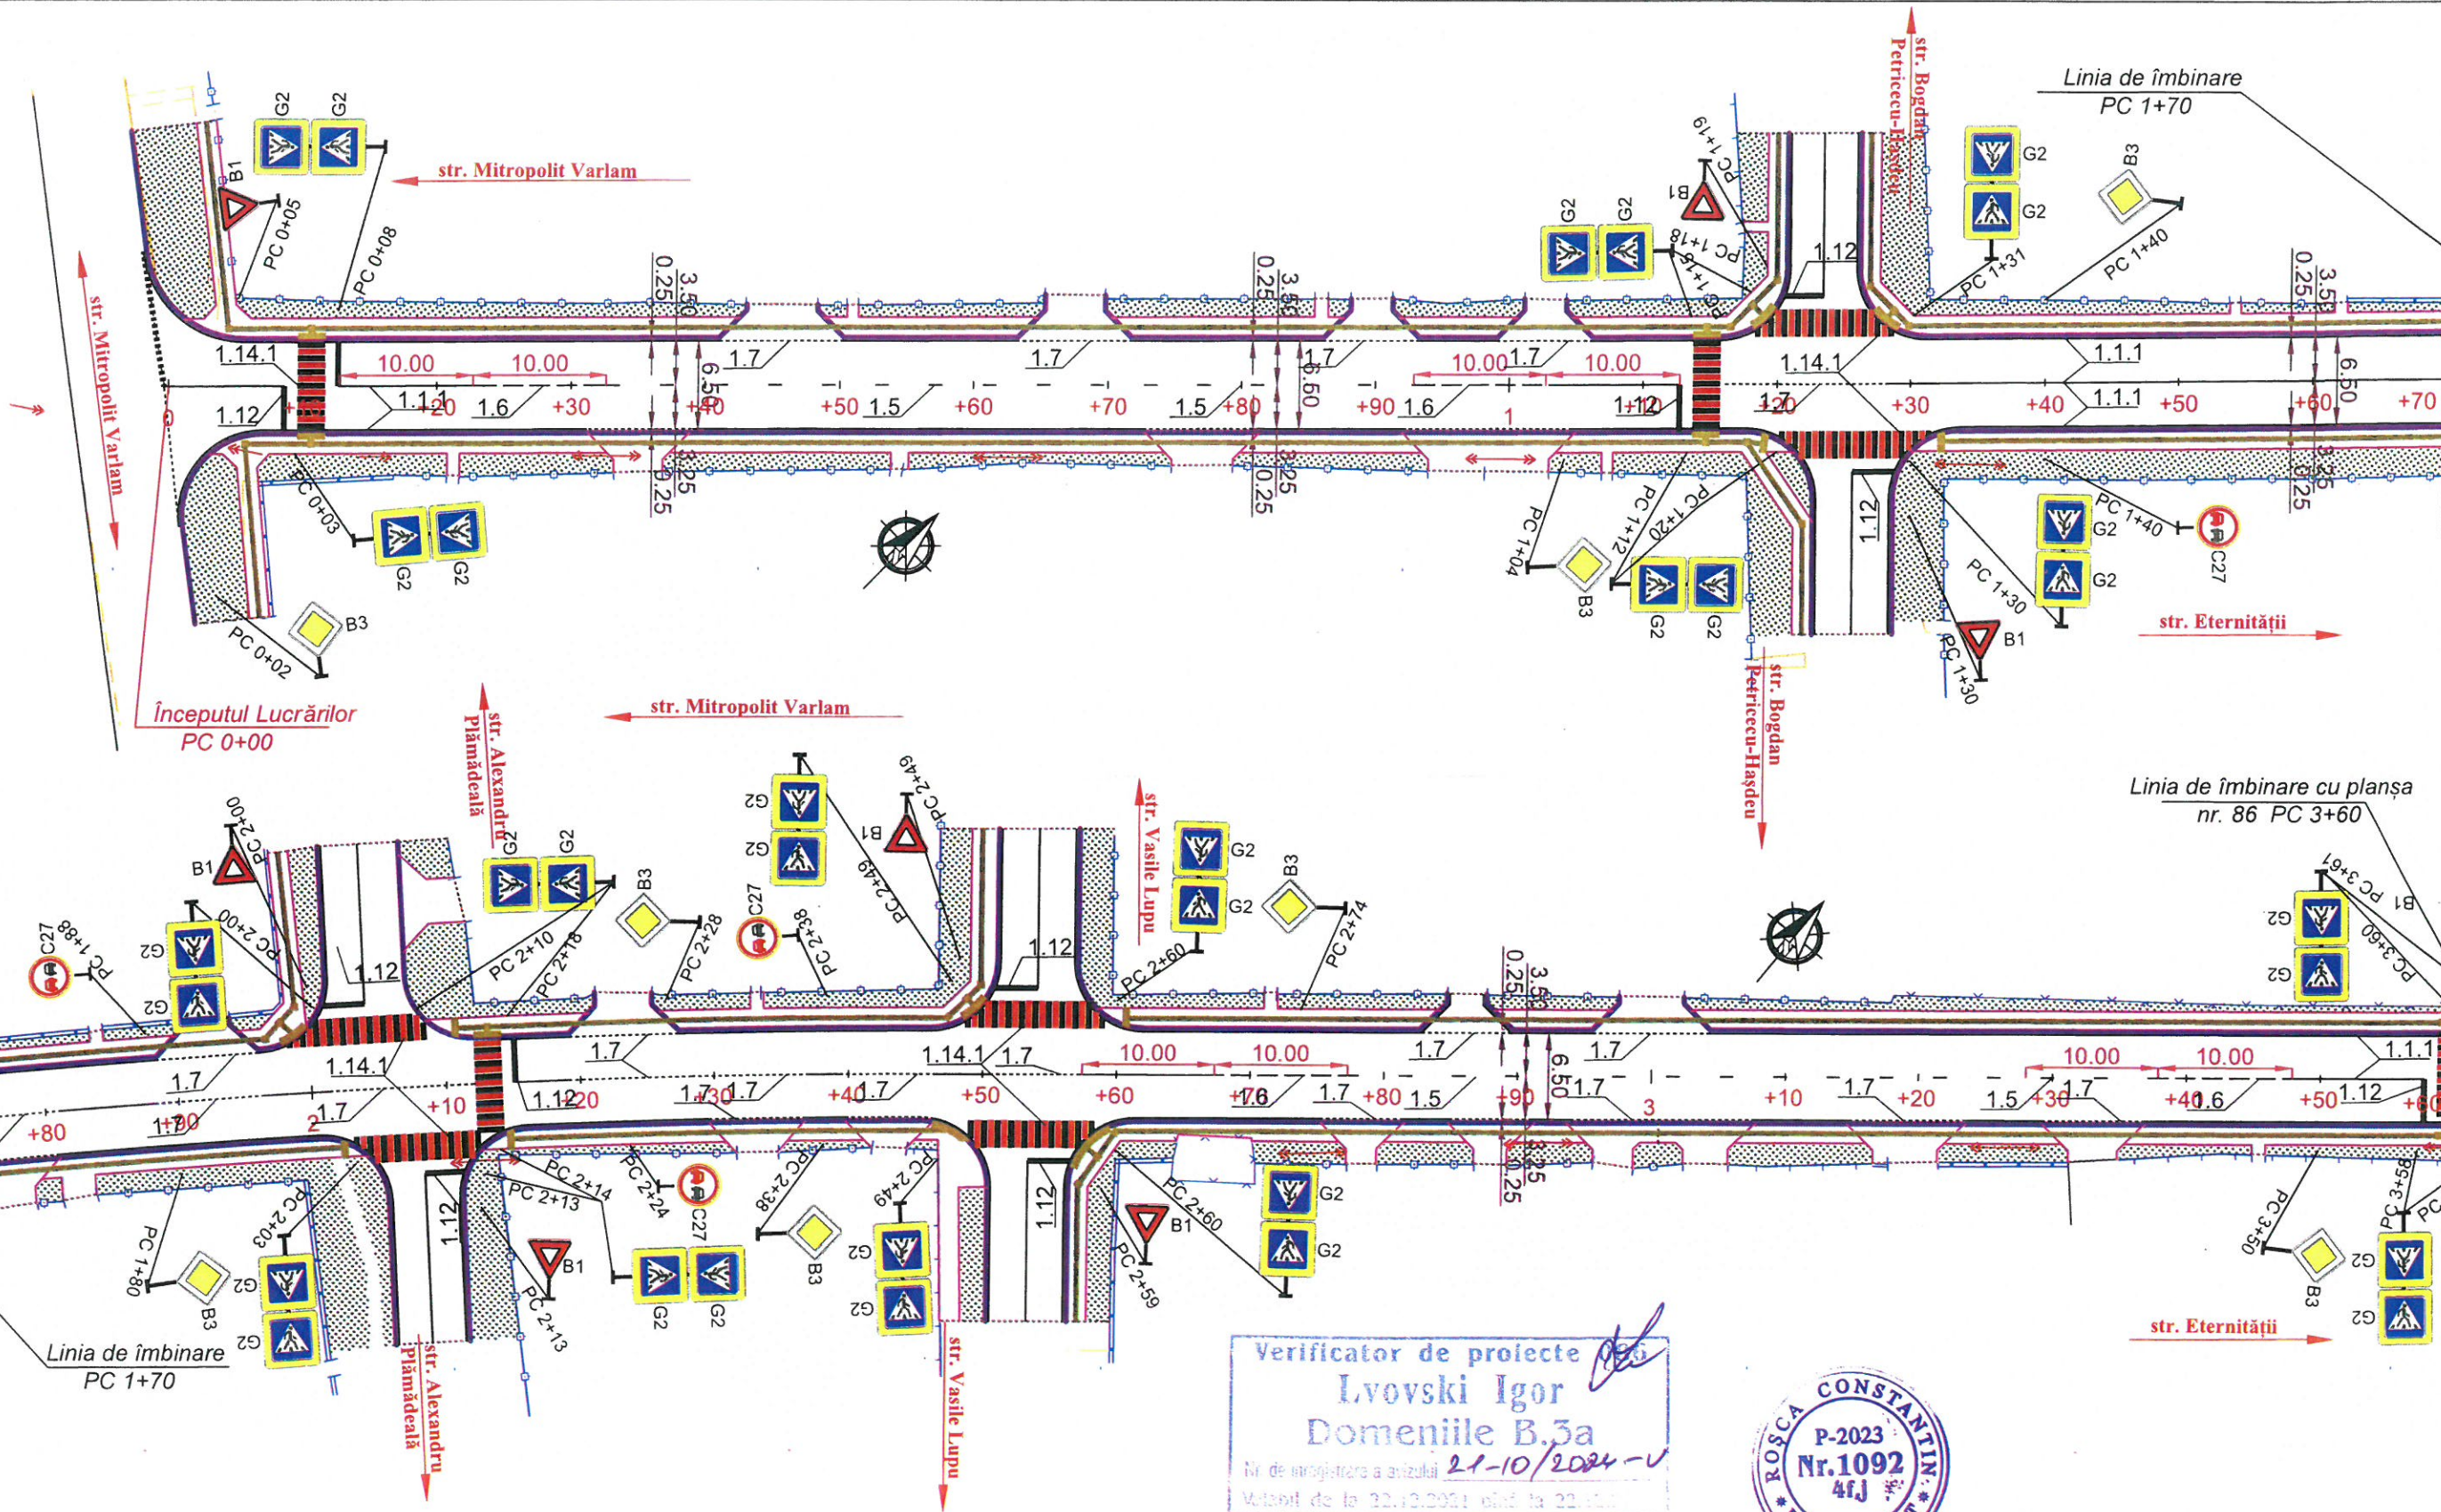

Verificator de proiecte
Lvoiski Igor
Domeniile B.3a
Nr. de înregistrare a avizului 21-10/2024-V
Valabil de la 22.10.2024 până la 22.10.2025




= Coordonator
Oficiu SER de S&T și AR al
Ministerului de Interne
Inspector principal
Clăduș Nicolae
24.01.2025

						Obiect Nr.83/2024-PE-SL		
						Reconstrucția str. Alexandru cel Bun (str.Mitropolit Varlaam-str.Eternității) cu L=1.50 km și acces spre blocul locativ Nr.19 L=0,07km inclusiv edilitați-10 stații pentru transport public și iluminatul terenurilor adiacente		
						Faza	Planșa	Planșe
						PE	85	
						Plan OSCR PC 0+00 - PC 3+60 Sc. 1:100		
						"CONSTANT-PROIECT" S.R.L. A MMII Nr. 055566		

Mod.	Nr.sec.	Coala	Nr.doc.	Semnătură	Data
Director	C. Rosca				09.24
I.Ș.P.	C. Rosca				09.24
Elaborat	V.Agatiev				09.24
Contr. Norm.	C. Rosca				09.24

Inv. Nr.	Semnatura si data	Schimb Inv. Nr.

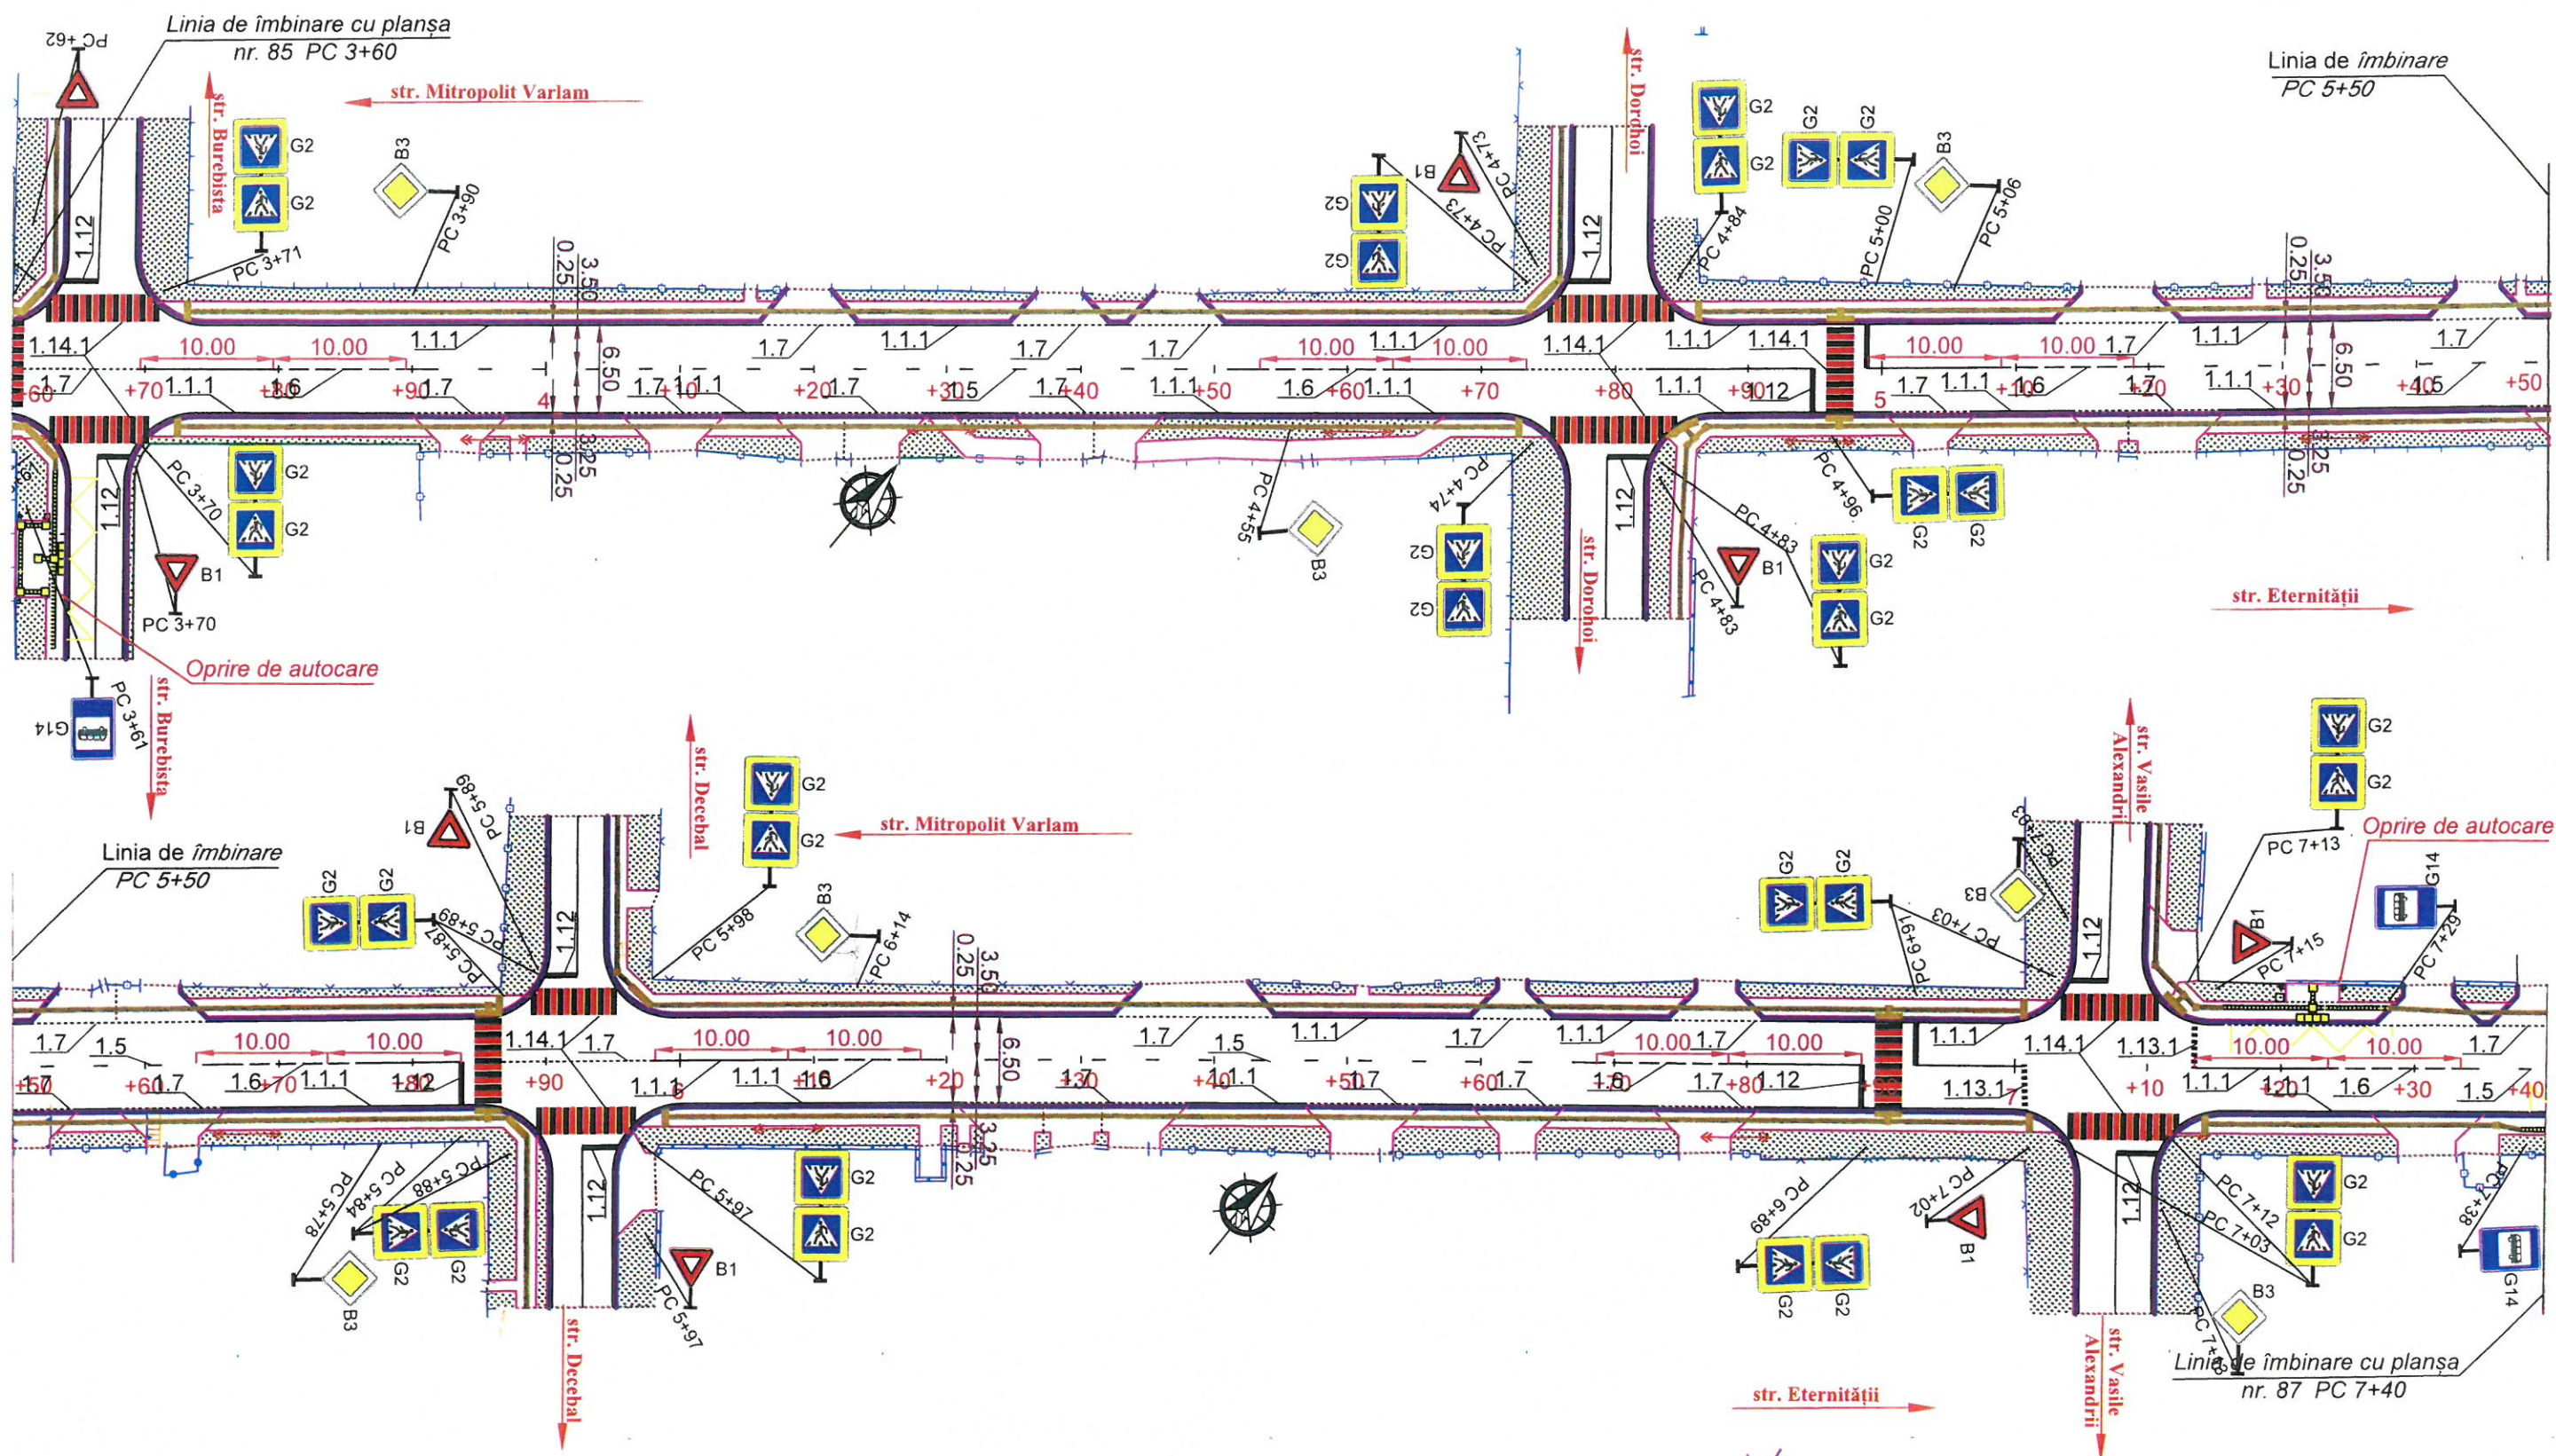

= Coordonat =
 Ofițer SCR al SST și AR al
 SPP a G.P. Drăcești al IGA
 Inspector principal
 Cheloci Nicolae
 22.01.2025


Verificator de proiecte
 Lvovski Igor
 Domeniile B.3a
 Nr. de înregistrare a avizului 22-10/2024-V
 Valabil de la 22.12.2021 până la 22.12.2026



Mod.	Nr. sec.	Coala	Nr. doc.	Semnat	Data

Obiect Nr.83/2024-PE-SL
 Plan OSC R PC 3+60 - PC 7+40
 Sc. 1:500

Planșa
 86

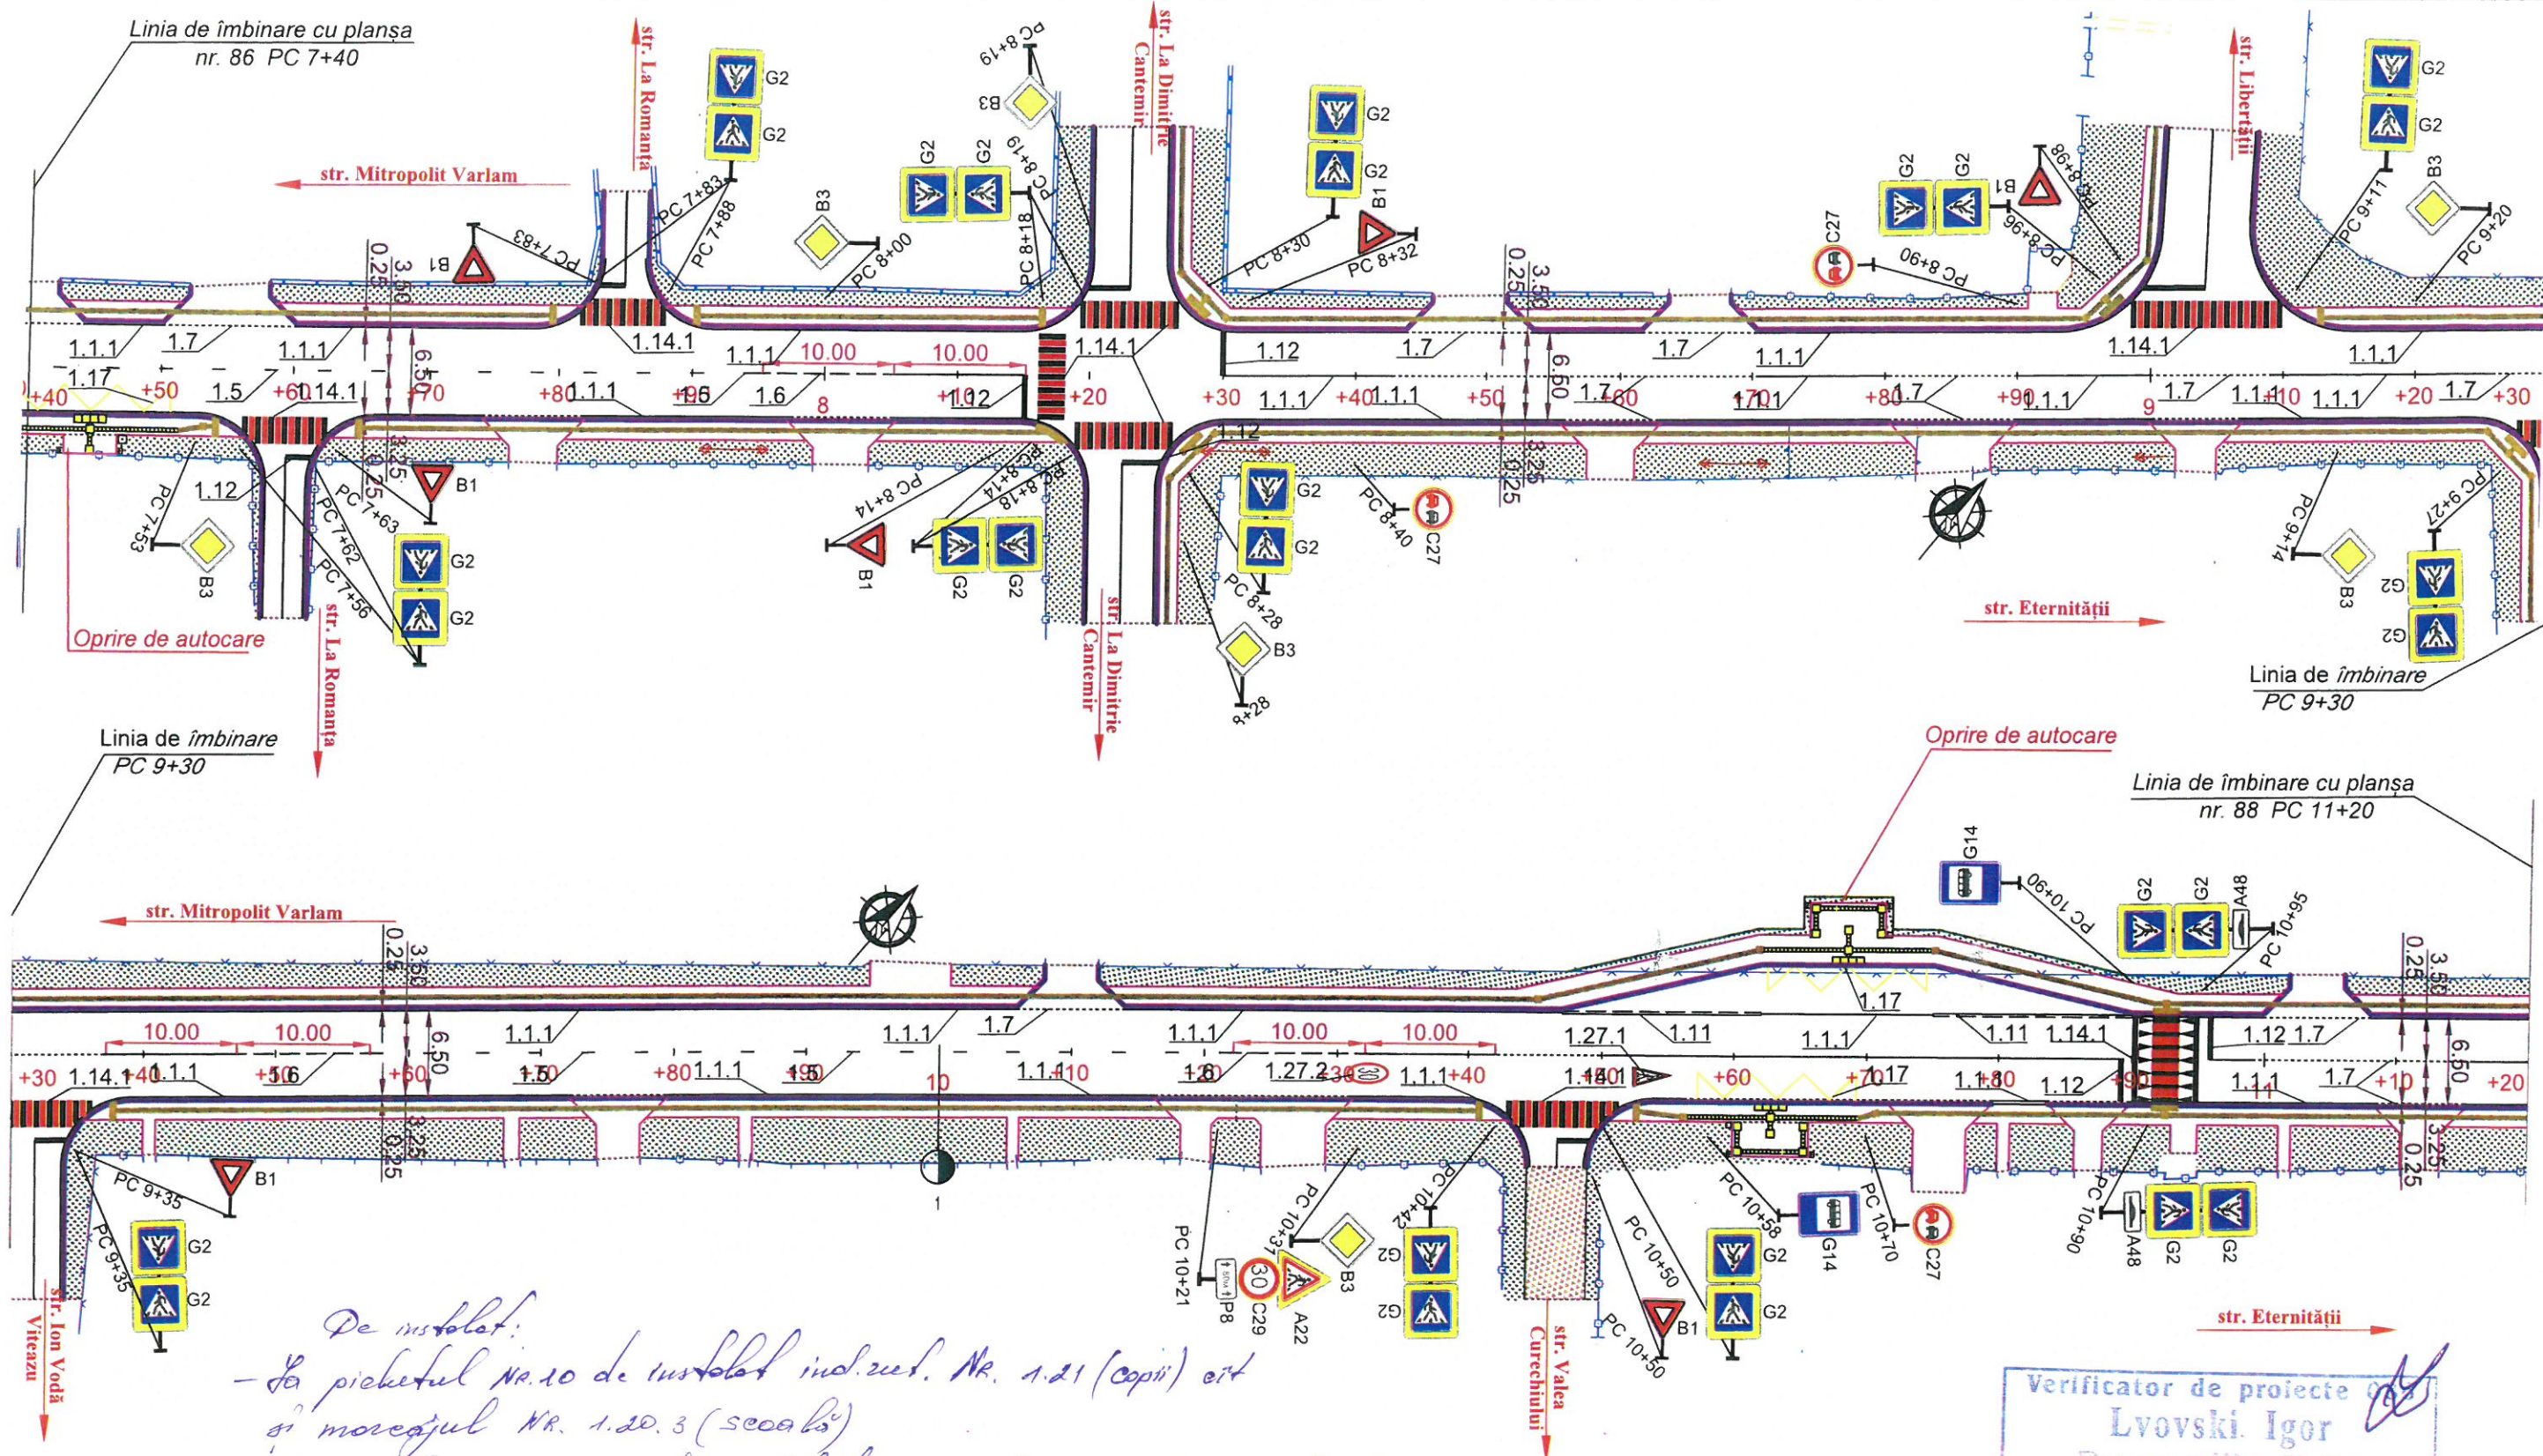

- De instalat:
- la pichetul NR.10 de instalat ind. rut. NR. 1.21 (copii) și mareșul NR. 1.20.3 (scobă)
 - la pichetul NR.10+50 de instalat ind. rut. NR. 3.31 (oprire interior) cu panou adițional NR. 6.4.1 (100mehi)


Șeful SCR al S.S.T. și AR al S.S.P
 Șeful S.C. de P.D. al I.B.P.
 Inspector principal
 Clăduș Nicolae
 22.01.2025

Verificator de proiecte
 Lvovski Igor
 Domeniile B.3a
 Nr. de înregistrare a avizului 21-10/2024-V
 Valabil de la 22.12.2021 până la 22.12.2030

PROIECTANT
 P-2023
 Nr.1092
 4fj

Schimb Inv. Nr.	
Semnatura și data	
Inv. Nr.	

Mod.	Nr. sec.	Coala	Nr. doc.	Semnat	Data

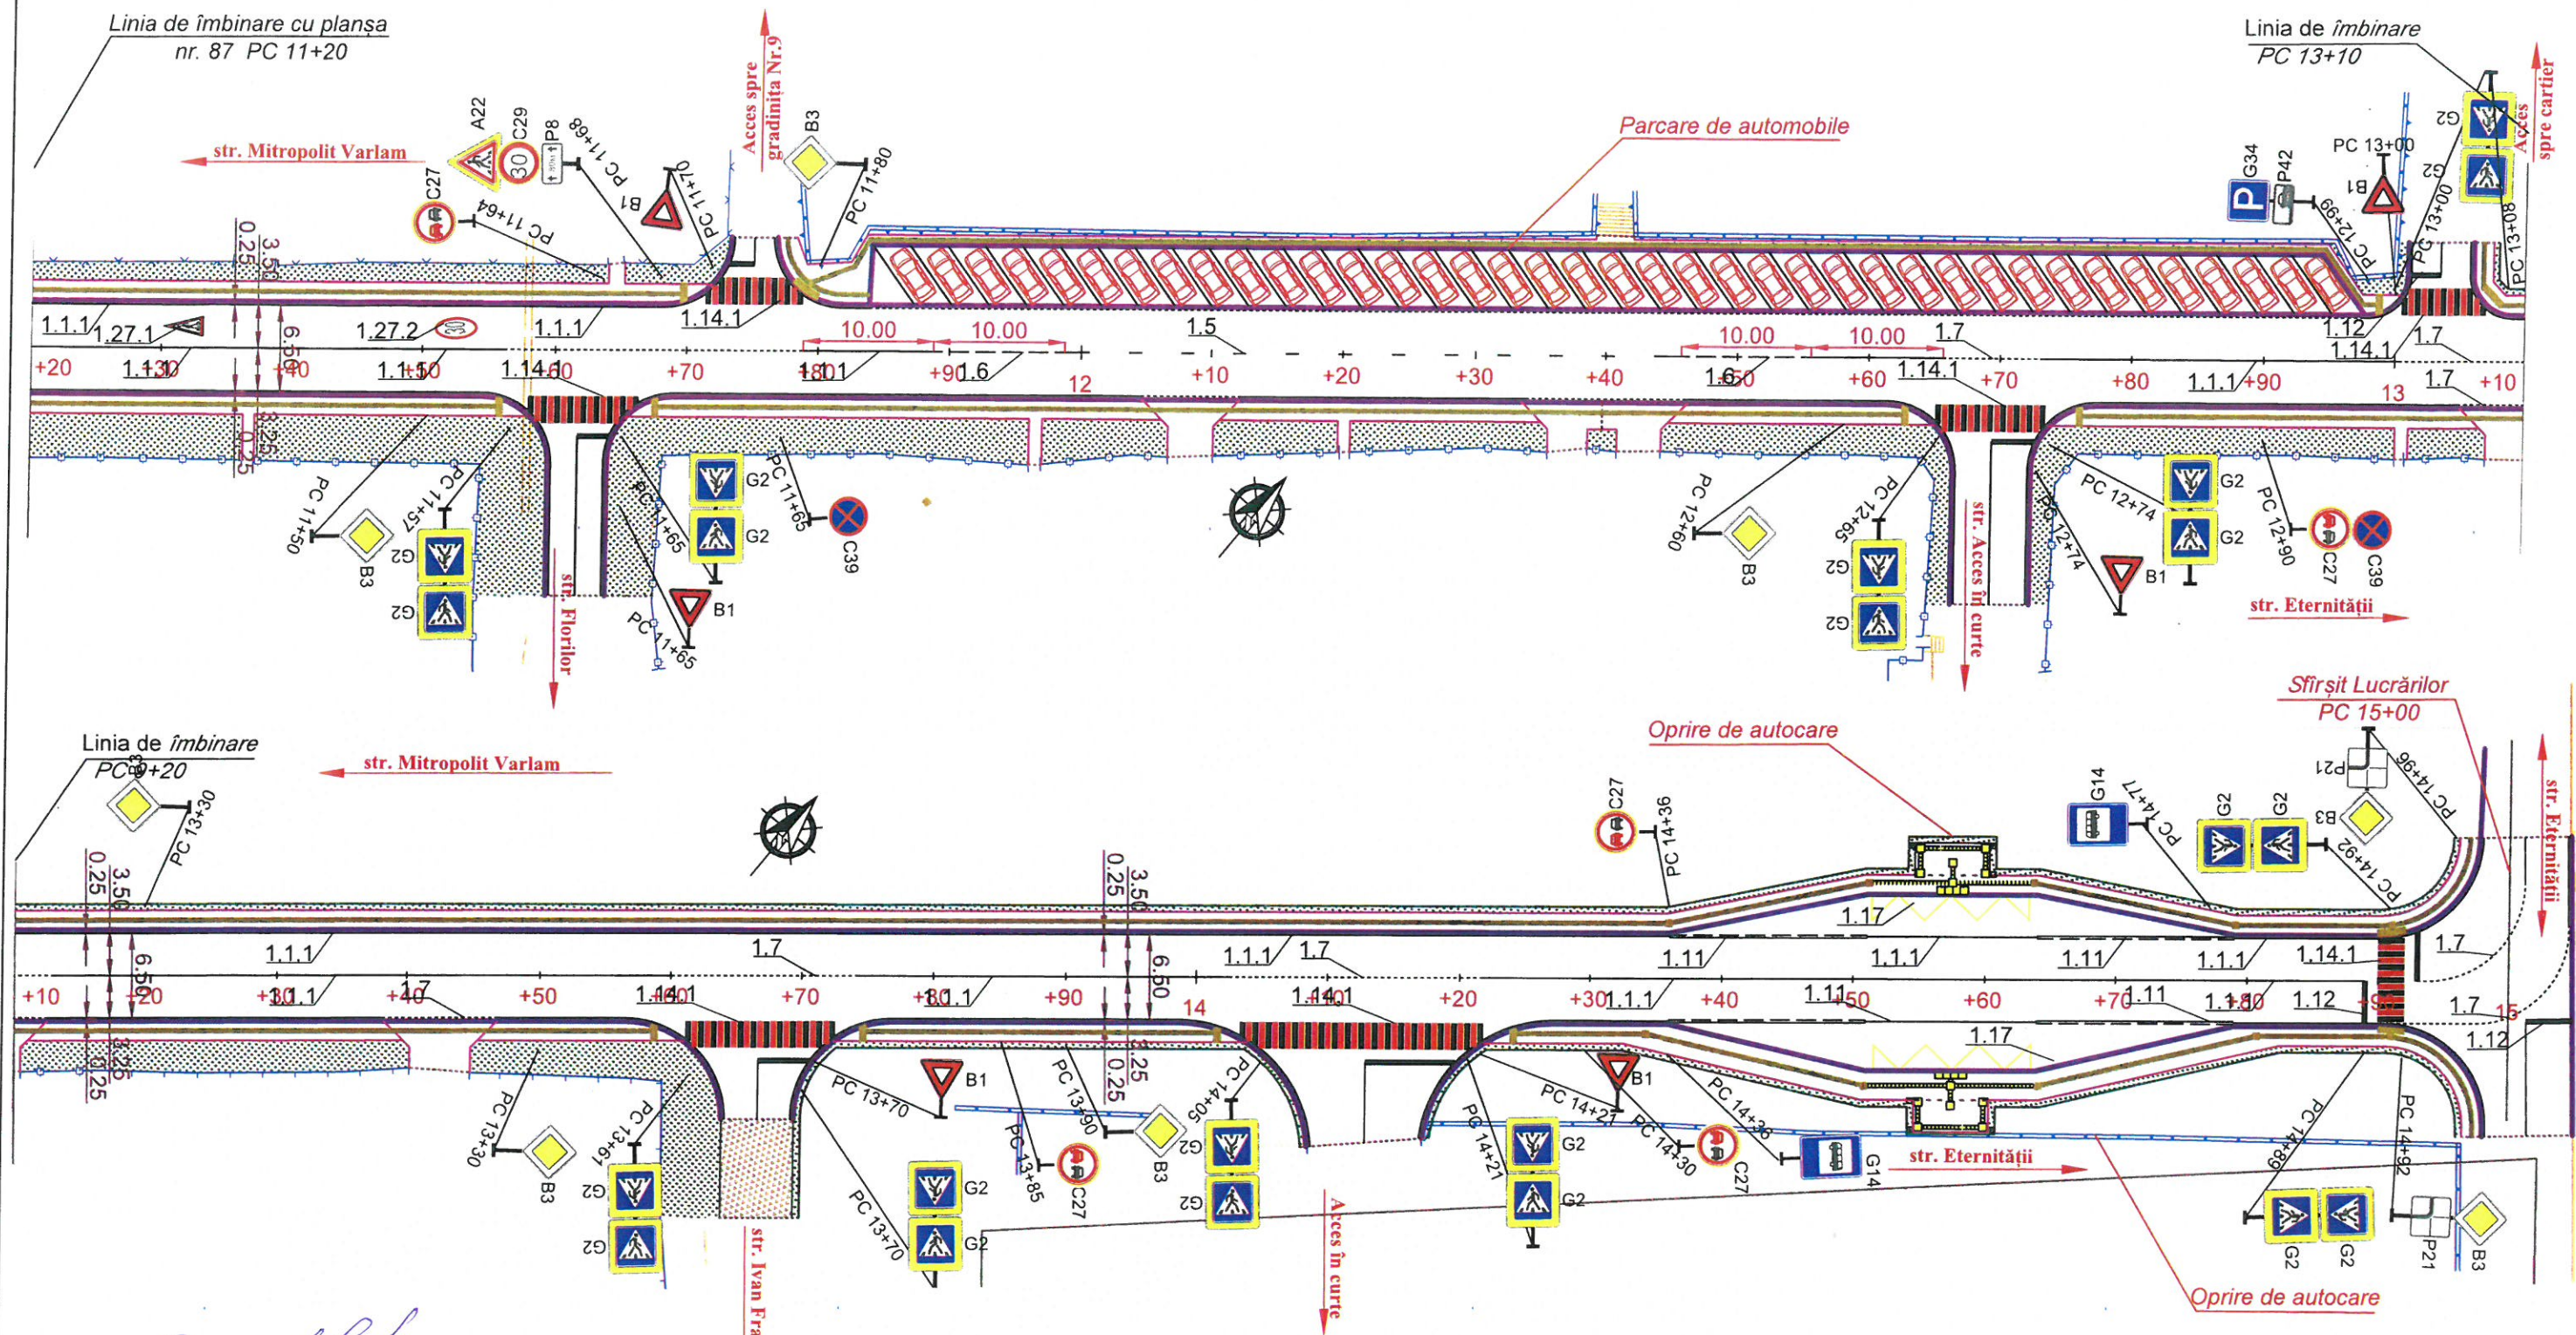

Pe instalat:

- La pichetul NR. 11+40 sens opus de instalat ind. rutier NR. 1.21 (copii) și și marcaj NR. 1.20.3 (seacă) și ind. rutier NR. 3.31 (oprire interzisă) cu ind. adițional NR. 6.4.1 (100mtr).
- La pichetul NR. 12+40 de amenajat treceri pentru pietoni cu indicatoarele necesare.

Șef de SEC al SST și AR al
SST al Șef de SEC al IGA
Inspector principal
Chiriac Nicolae
21.01.2025




Verificator de proiecte
Lvovchi Igor
Domenile B.3a
Nr. de înregistrare a avizului 21-10/2024-e
Valabil de la 22.12.2021 până la 22.12.2022

Mod.	Nr. sec.	Coala	Nr. doc.	Semnat	Data


Obiect Nr. 83/2024-PE-SL
Plan OSCR PC 11+20 - PC 15+00
Sc. 1:500

Planșa
88

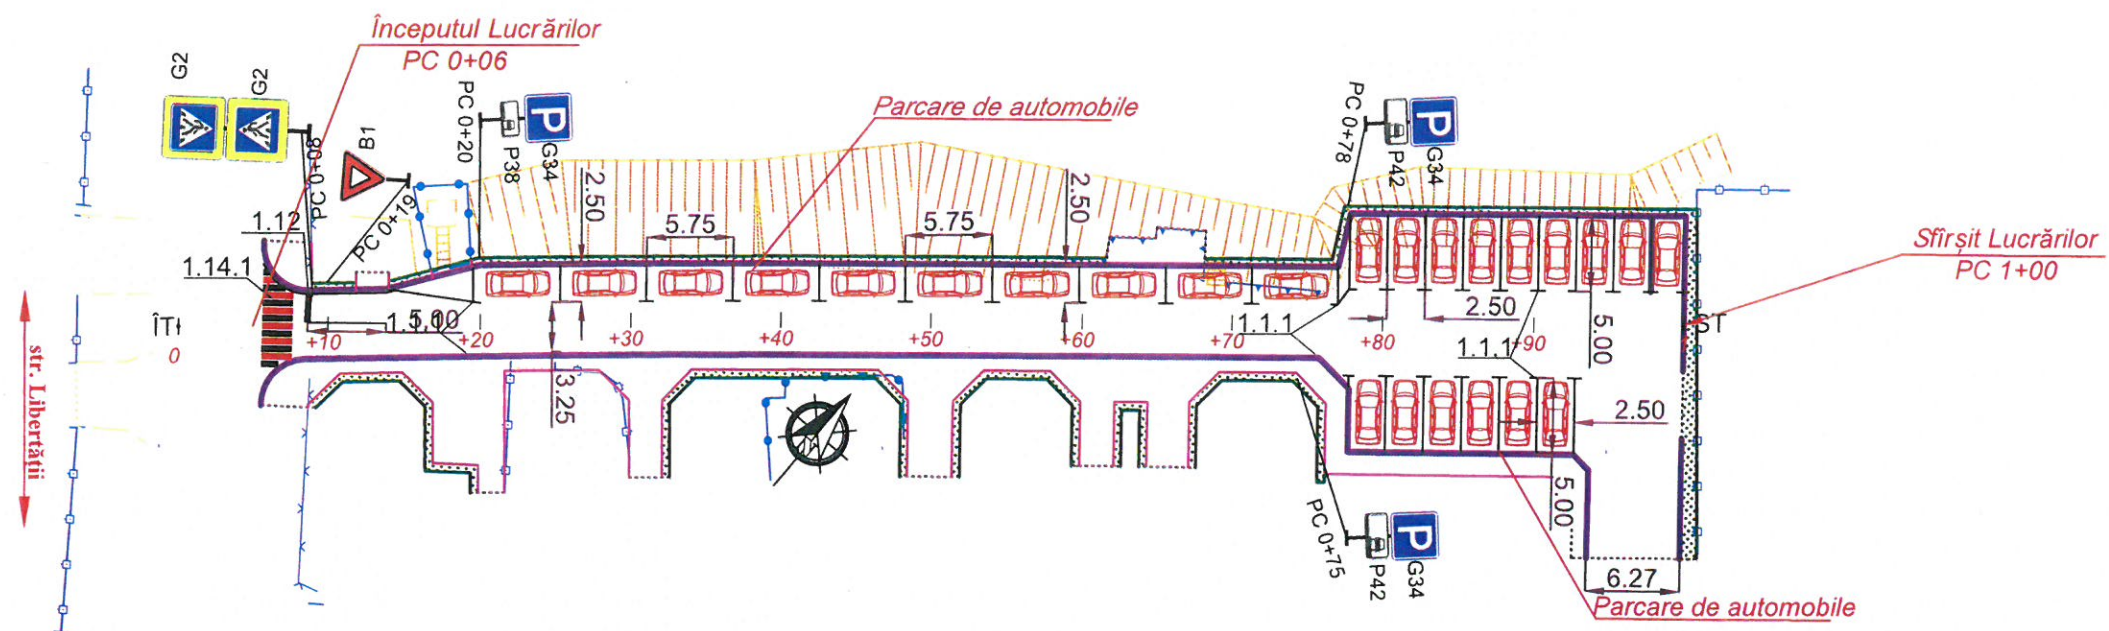




Verificator de proiecte
Lvovski Igor
 Domeniile B.3a
 Nr. de înregistrare a avizului 21-10/2021-V
 Valabil de la 22.12.2021 până la 22.12.2022

= Coordonator =
 Ofiter SCR al SST și AR al SSP
 a Y.P. Producător al ICR
 inspector principal
Chiriac Nicolae

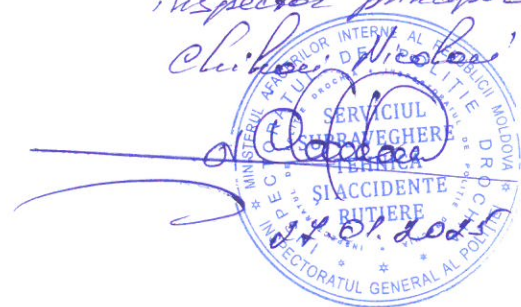

						Obiect Nr.83/2024-PE-SL				
						Reconstrucția str. Alexandru cel Bun (str.Mitropolit Varlaam-str.Eternității) cu L=1.50 km și acces spre blocul locativ Nr.19 L=0,07km inclusiv edilitați-10 stații pentru transport public și Iluminatul terenurilor adiacente				
Mod.	Nr.sec.	Coala	Nr.doc.	Semnătură	Data	Accesul blocul locativ Nr.19		Faza	Planșa	Planșe
Director	C. Rosca				09.24			PE	89	
I.Ș.P.	C. Rosca				09.24	Plan OSCR PC 0+00 - PC 1+00 Sc. 1:100		"CONSTANT-PROIECT"S.R.L. A MMII Nr. 055566		
Elaborat	V.Agatiev				09.24					
Contr. Norm.	C. Rosca				09.24					

Inscrieri pe dimensiuni la indicatoarele de trafic

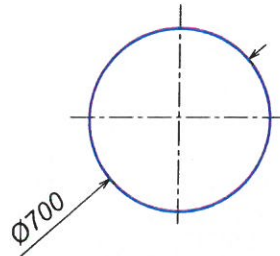
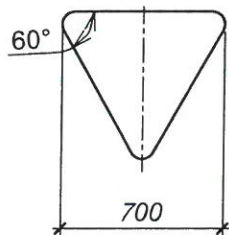
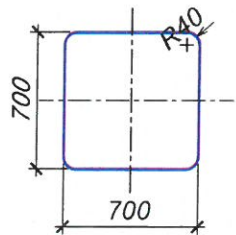


G1(5.50.1)



G2(5.50.2)

Trecere pentru pietoni

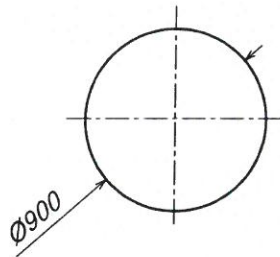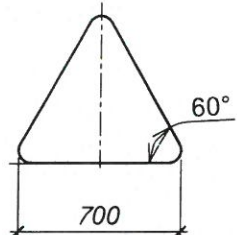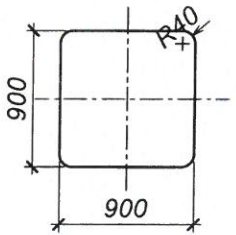

P8(6.3.1)

Zonă de acțiune



P21(6.15.1)

Direcția drumului
cu prioritate



B1(2.1)

Cedeaza trecerea



B3(2.3)

Drum cu prioritate



C29(3.27.2)

Viteza maximă limită



A48(6.26)

Denivelare artificială

Verificator de proiecte
Lvovski Igor
Domeniile B.3a
Nr. de inregistrare a avizului 21-10/2024-V
Valabil de la 22.12.2021 până la 22.12.2026



C27(3.23)

Depasire interzisa




A22(1.20)

Trecere pentru pietoni



C39(3.31)

Oprirea interzisă

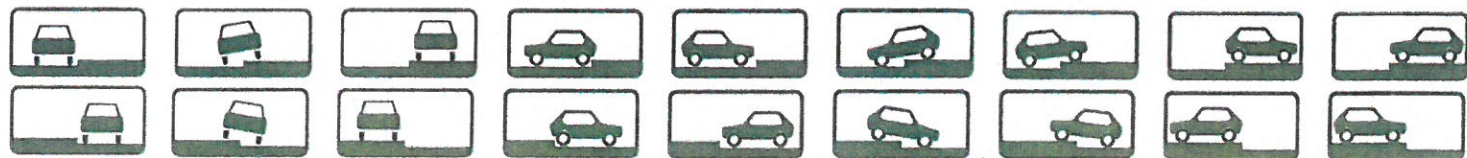

P38(6.8.1) P39(6.8.2) P40(6.8.3) P41(6.8.4, 6.8.5) P42(6.8.6,6.8.7) P42(6.8.8,6.8.9)

Modul de amplasare a vehiculului în staționare



G34(5.48.1)

Parcare



G14(5.6)

Stație pentru
vehicule de lucru



						Obiect Nr.83/2024-PE-SL		
						Reconstructia str. Alexandru cel Bun (str.Mitropolit Varlaam-str.Eternității) cu L=1.50 km și acces spre blocul locativ Nr.19 L=0,07km inclusiv edilitați-10 statii pentru transport public și Iluminatul terenurilor adiacente		
Mod.	Nr.sec.	Coala	Nr.doc.	Semnătură	Data	Faza	Planșa	Planșe
Director		C. Rosca			09.24	PE	90	
I.Ș.P.		C. Rosca			09.24			
Elaborat		V.Agatiev			09.24			
Contr. Norm.		C. Rosca			09.24			
						Detaliere indicatoare-marcaj		"CONSTANT-PROIECT"S.R.L. A MMII Nr. 055566

DIMENSIUNSIUNEA LINIEI DE BANDA
(Dimensiunile sînt date în centimetri)


Verificator de proiecte 005
Lvovski Igor
Domeniile B.3a
Nr. de înregistrare a avizului 20-10/2024-V
Valabil de la 22.12.2021 pînă la 22.12.2026



1.27.1

1.27.1

MARCAJUL PENTRU TRECERE DE PIETONI
SCARA 1:50

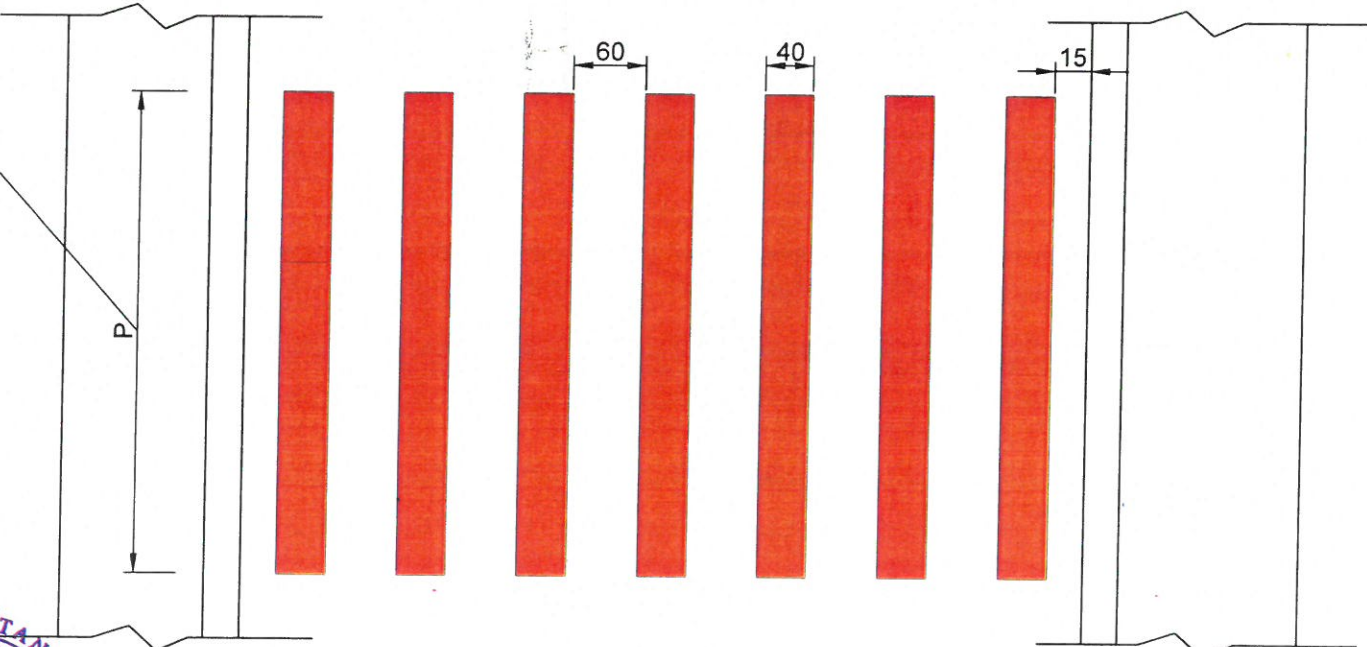

Culoarea alb/rosie

1.14.1
 $V \leq 60 \text{ km/h}$, $P \geq 2.00$



Mod.	Nr.sec.	Coala	Nr.doc.	Semnătură	Data
Director	C. Rosca				09.24
I.Ş.P.	C. Rosca				09.24
Elaborat	V.Agatiev				09.24
Contr. Norm.	C. Rosca				09.24

Detaliere indicatoare-marcaj

Faza
PE

Planşa
91

Planşe

"CONSTANT-PROIECT" S.R.L.
A MMII Nr. 055566

Obiect Nr.83/2024-PE-SL

Reconstrucția str. Alexandru cel Bun (str.Mitropolit Varlaam-str.Eternității)
cu L=1.50 km și acces spre blocul locativ Nr.19 L=0,07km inclusiv
edilitați-10 statii pentru transport public și iluminatul terenurilor adiacente

1.1.1

1.5

1.6

1.7

1.11

1.12

1.13

1.13.2

1.17

Inv. Nr	Semnatura si data	Schimb Inv. Nr

Plan amplasare stațiilor de autobuze




Inv. Nr.	Semnatura si data	Schimb Inv. Nr.

Verificator de proiecte
Lvovski Igor
Domeniile B.3a
Nr. de înregistrare a vizitei 21-10/ROU-V
Valabil de la 22.12.2021 până la 22.12.2023



Mod.	Nr.sec.	Coala	Nr.doc.	Semnătură	Data
Director	C. Rosca				09.24
I.Ș.P.	C. Rosca				09.24
Elaborat	V. Agatiev				09.24
Contr. Norm.	C. Rosca				09.24

Obiect Nr.83/2024-PE-SL			
Reconstructia str. Alexandru cel Bun (str.Mitropolit Varlaam-str.Eternității) cu L=1.50 km și acces spre blocul locativ Nr.19 L=0,07km inclusiv edilitați-10 statii pentru transport public și iluminatul terenurilor adiacente			
Plan amenajarea statii de autobuze ruta Nr.1	Faza	Planșa	Planșe
	PE	92	
Plan General Sc. 1:100		"CONSTANT-PROIECT" S.R.L. A MMII Nr. 055566	

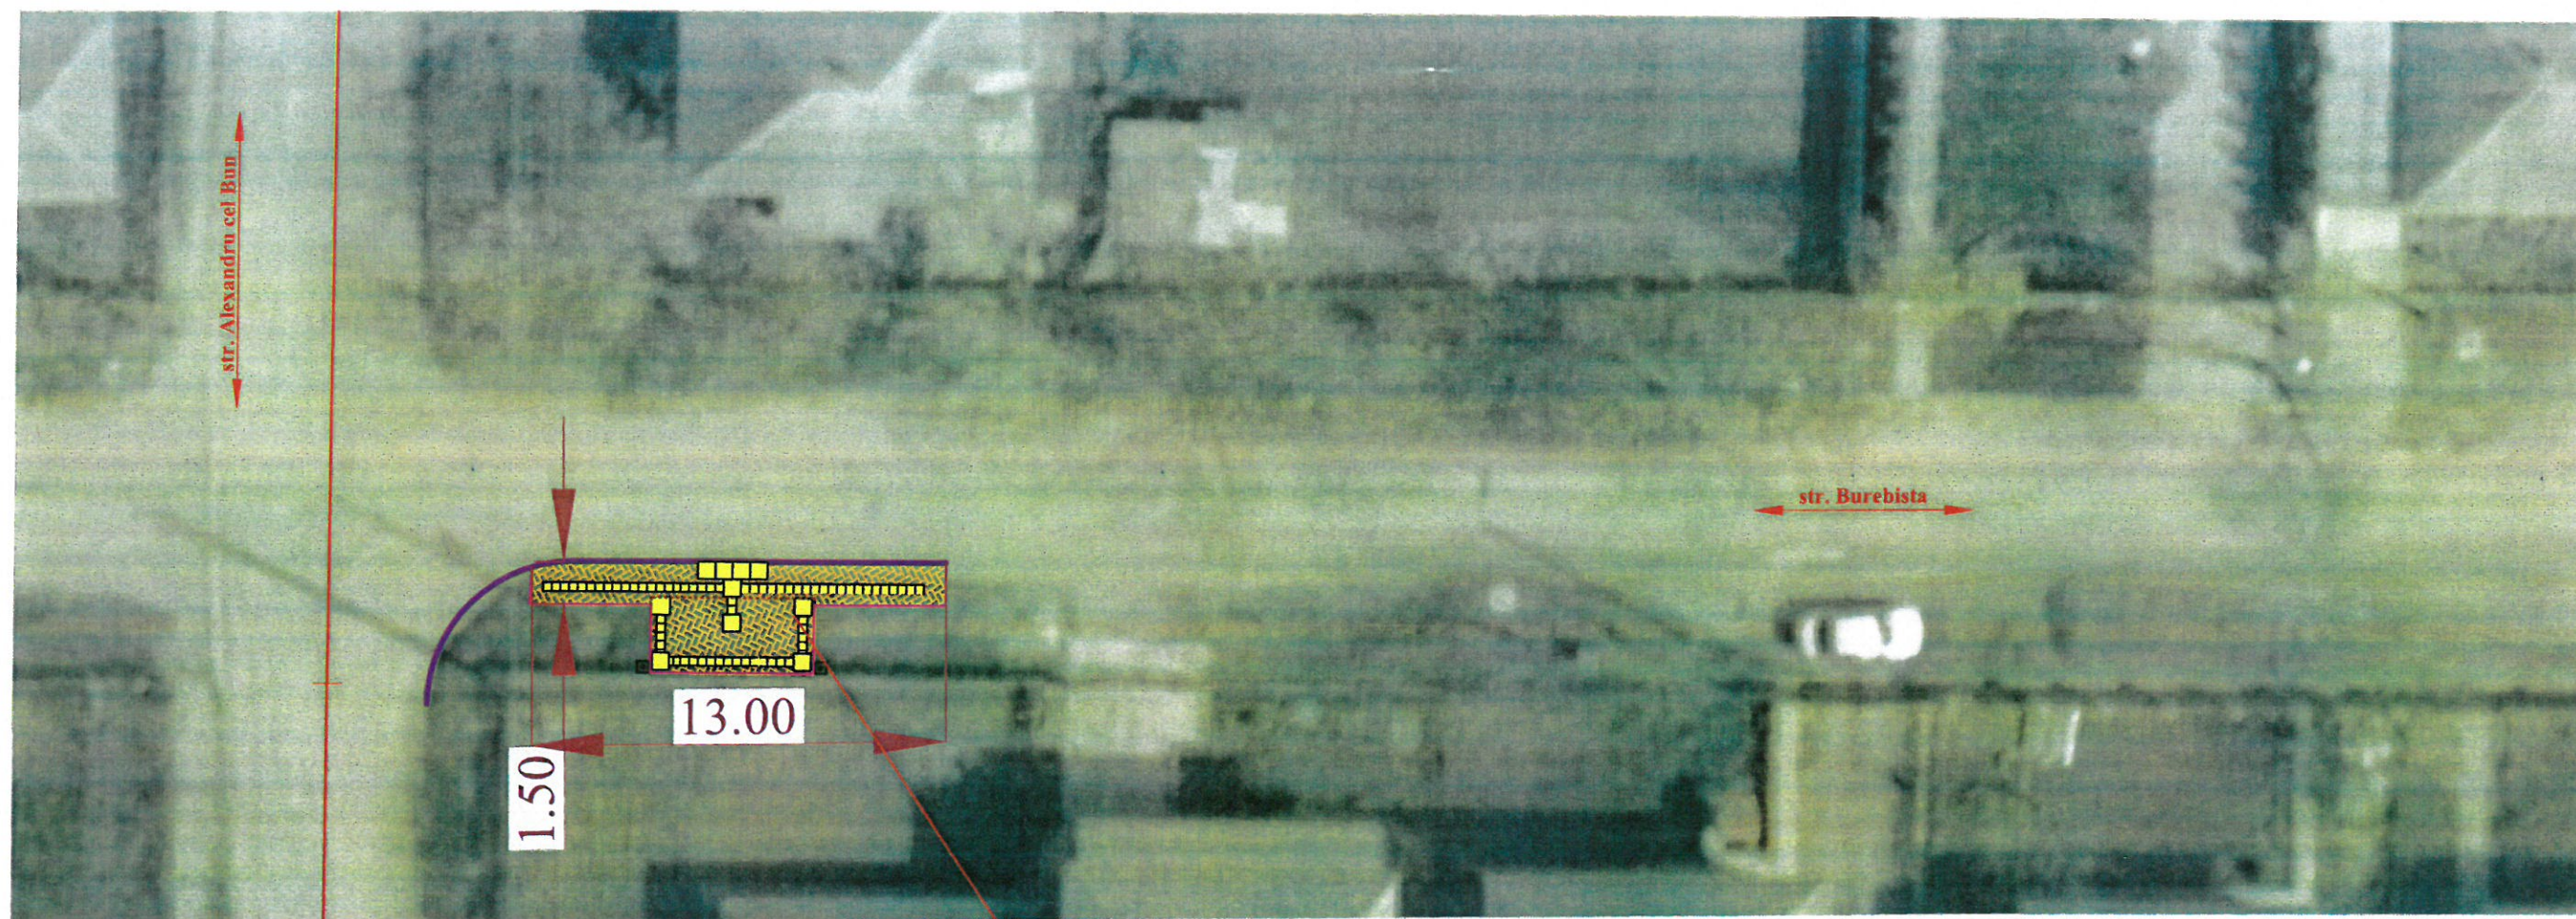


Amenajarea stația Nr.1

Verificator de proiecte
Lvovski Igor
Domeniile B.3a
Nr de inregistrare a avizului 21-10/2024-V
Valabil de la 22.12.2021 pînă la 22.12.2026



						Obiect Nr.83/2024-PE-SL			
						Reconstructia str. Alexandru cel Bun (str.Mitropolit Varlaam-str.Eternității) cu L=1.50 km și acces spre blocul locativ Nr.19 L=0,07km inclusiv edilitați-10 statii pentru transport public și Iluminatul terenurilor adiacente			
Mod.	Nr.sec.	Coala	Nr.doc.	Semnătură	Data	Plan amenajarea statii de autobuze ruta Nr.1	Faza	Planșa	Planșe
Director	C. Rosca				09.24		PE	93	
I.Ș.P.	C. Rosca				09.24				
Elaborat	V.Agatiev				09.24				
Contr. Norm.	C. Rosca				09.24	Plan Amenajarea Stația Nr.1 Sc. 1:100	"CONSTANT-PROIECT" S.R.L. A MMII Nr. 055566		


Inv. Nr	Semnatura si data	Schimb Inv. Nr

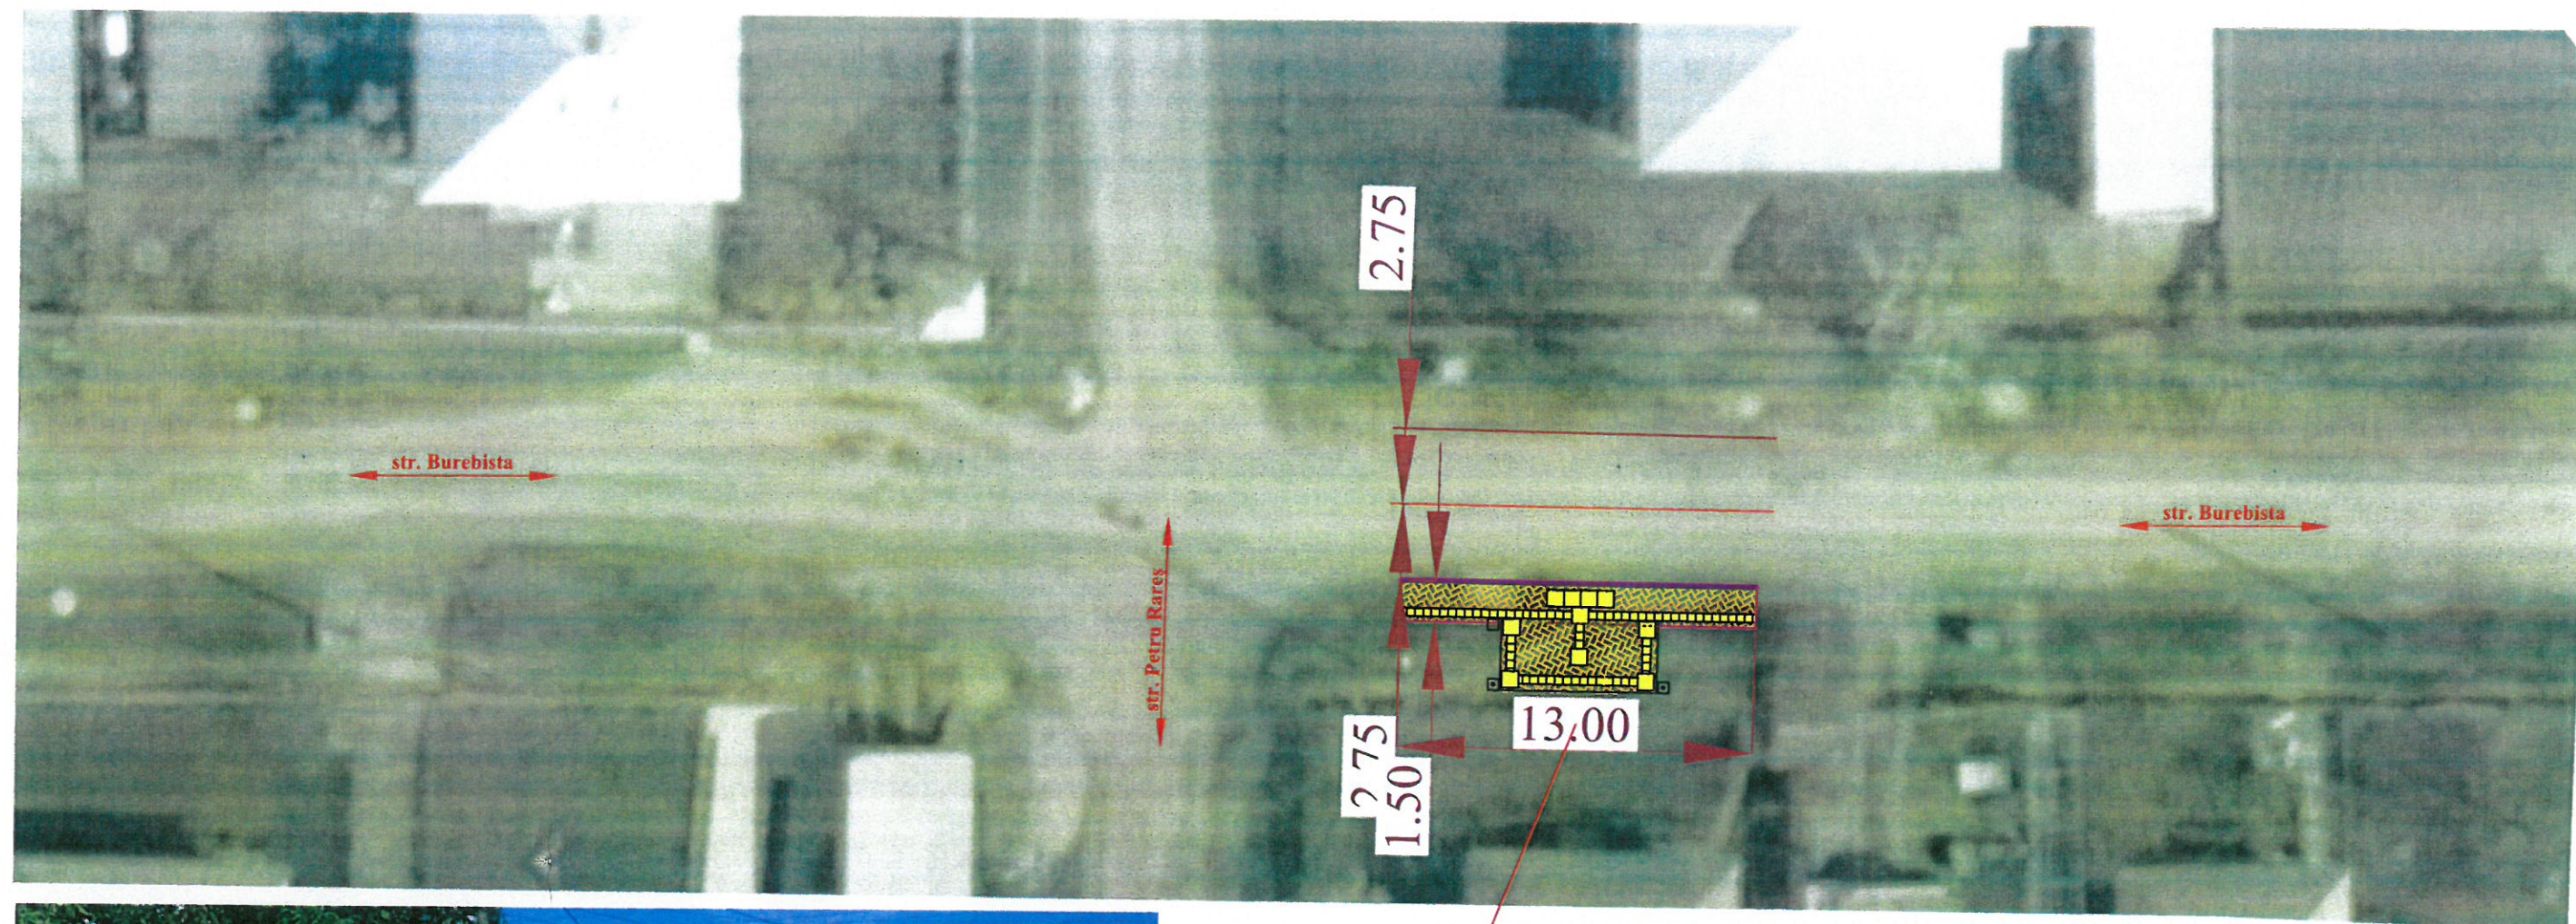

Amenajarea stația Nr.2

Verificator de proiecte
 Lyovski Iger
 Domeniile B.3a
 Nr. de înregistrare profesională 21-10/2024-V
 Valabil din 01.01.2021 până la 31.12.2024

						Obiect Nr.83/2024-PE-SL		
						Reconstructia str. Alexandru cel Bun (str.Mitropolit Varlaam-str.Eternității) cu L=1.50 km și acces spre blocul locativ Nr.19 L=0,07km inclusiv edilitați-10 statii pentru transport public și iluminatul terenurilor adiacente		
Mod.	Nr.sec.	Coala	Nr.dos.	Semnătură	Data	Plan amenajarea statii de autobuze ruta Nr.1	Faza	Planşa
Director	C. Rosca				09.24		PE	94
I.Ş.P.	C. Rosca				09.24			
Elaborat	V.Agatiev				09.24			
Contr. Norm.	C. Rosca				09.24	Plan Amenajarea Stația Nr.2 Sc. 1:100	"CONSTANT-PROIECT"S.R.L. A MMII Nr. 055566	

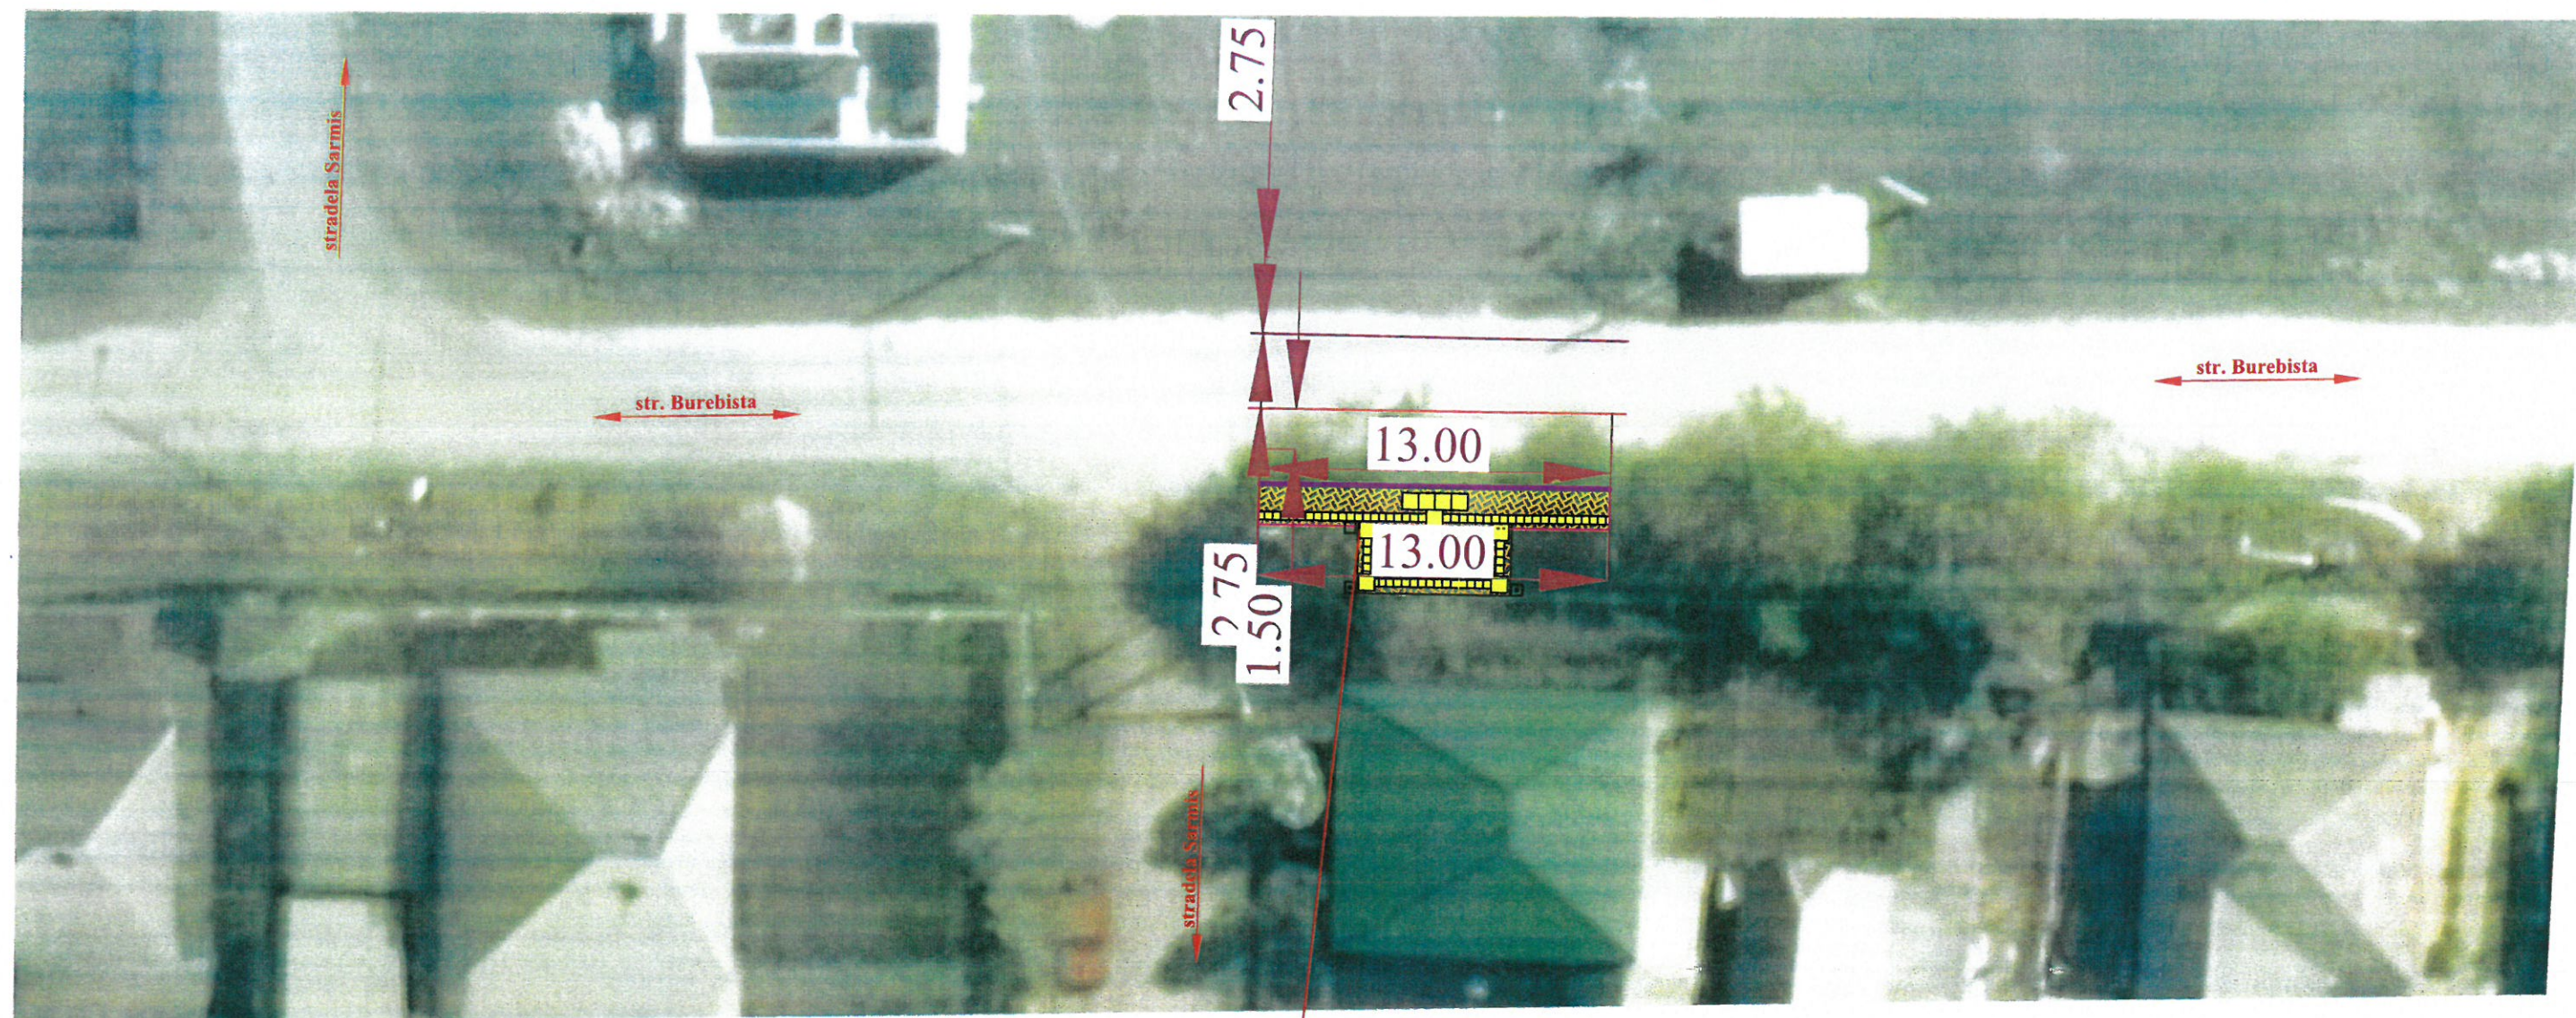


Amenajarea stația Nr.3

Verificator de proiecte
Lvovski Igor
Domeniile B.3a
Nr. de înregistrare a avizului 21-10/2021-V
Valabil de la 22.12.2021 până la 22.12.2021



						Obiect Nr.83/2024-PE-SL			
						Reconstructia str. Alexandru cel Bun (str.Mitropolit Varlaam-str.Eternității) cu L=1.50 km și acces spre blocul locativ Nr.19 L=0,07km inclusiv edilitați-10 statii pentru transport public și Iluminatul terenurilor adiacente			
Mod.	Nr.sec.	Coala	Nr.doc.	Semnătură	Data	Plan amenajarea statii de autobuze ruta Nr.1	Faza	Planșa	Planșe
Director	C. Rosca				09.24		PE	95	
I.Ș.P.	C. Rosca				09.24	Plan Amenajarea Stația Nr.3 Sc. 1:100	"CONSTANT-PROIECT"S.R.L. A MMII Nr. 055566		
Elaborat	V.Agatiev				09.24				
Contr. Norm.	C. Rosca				09.24				

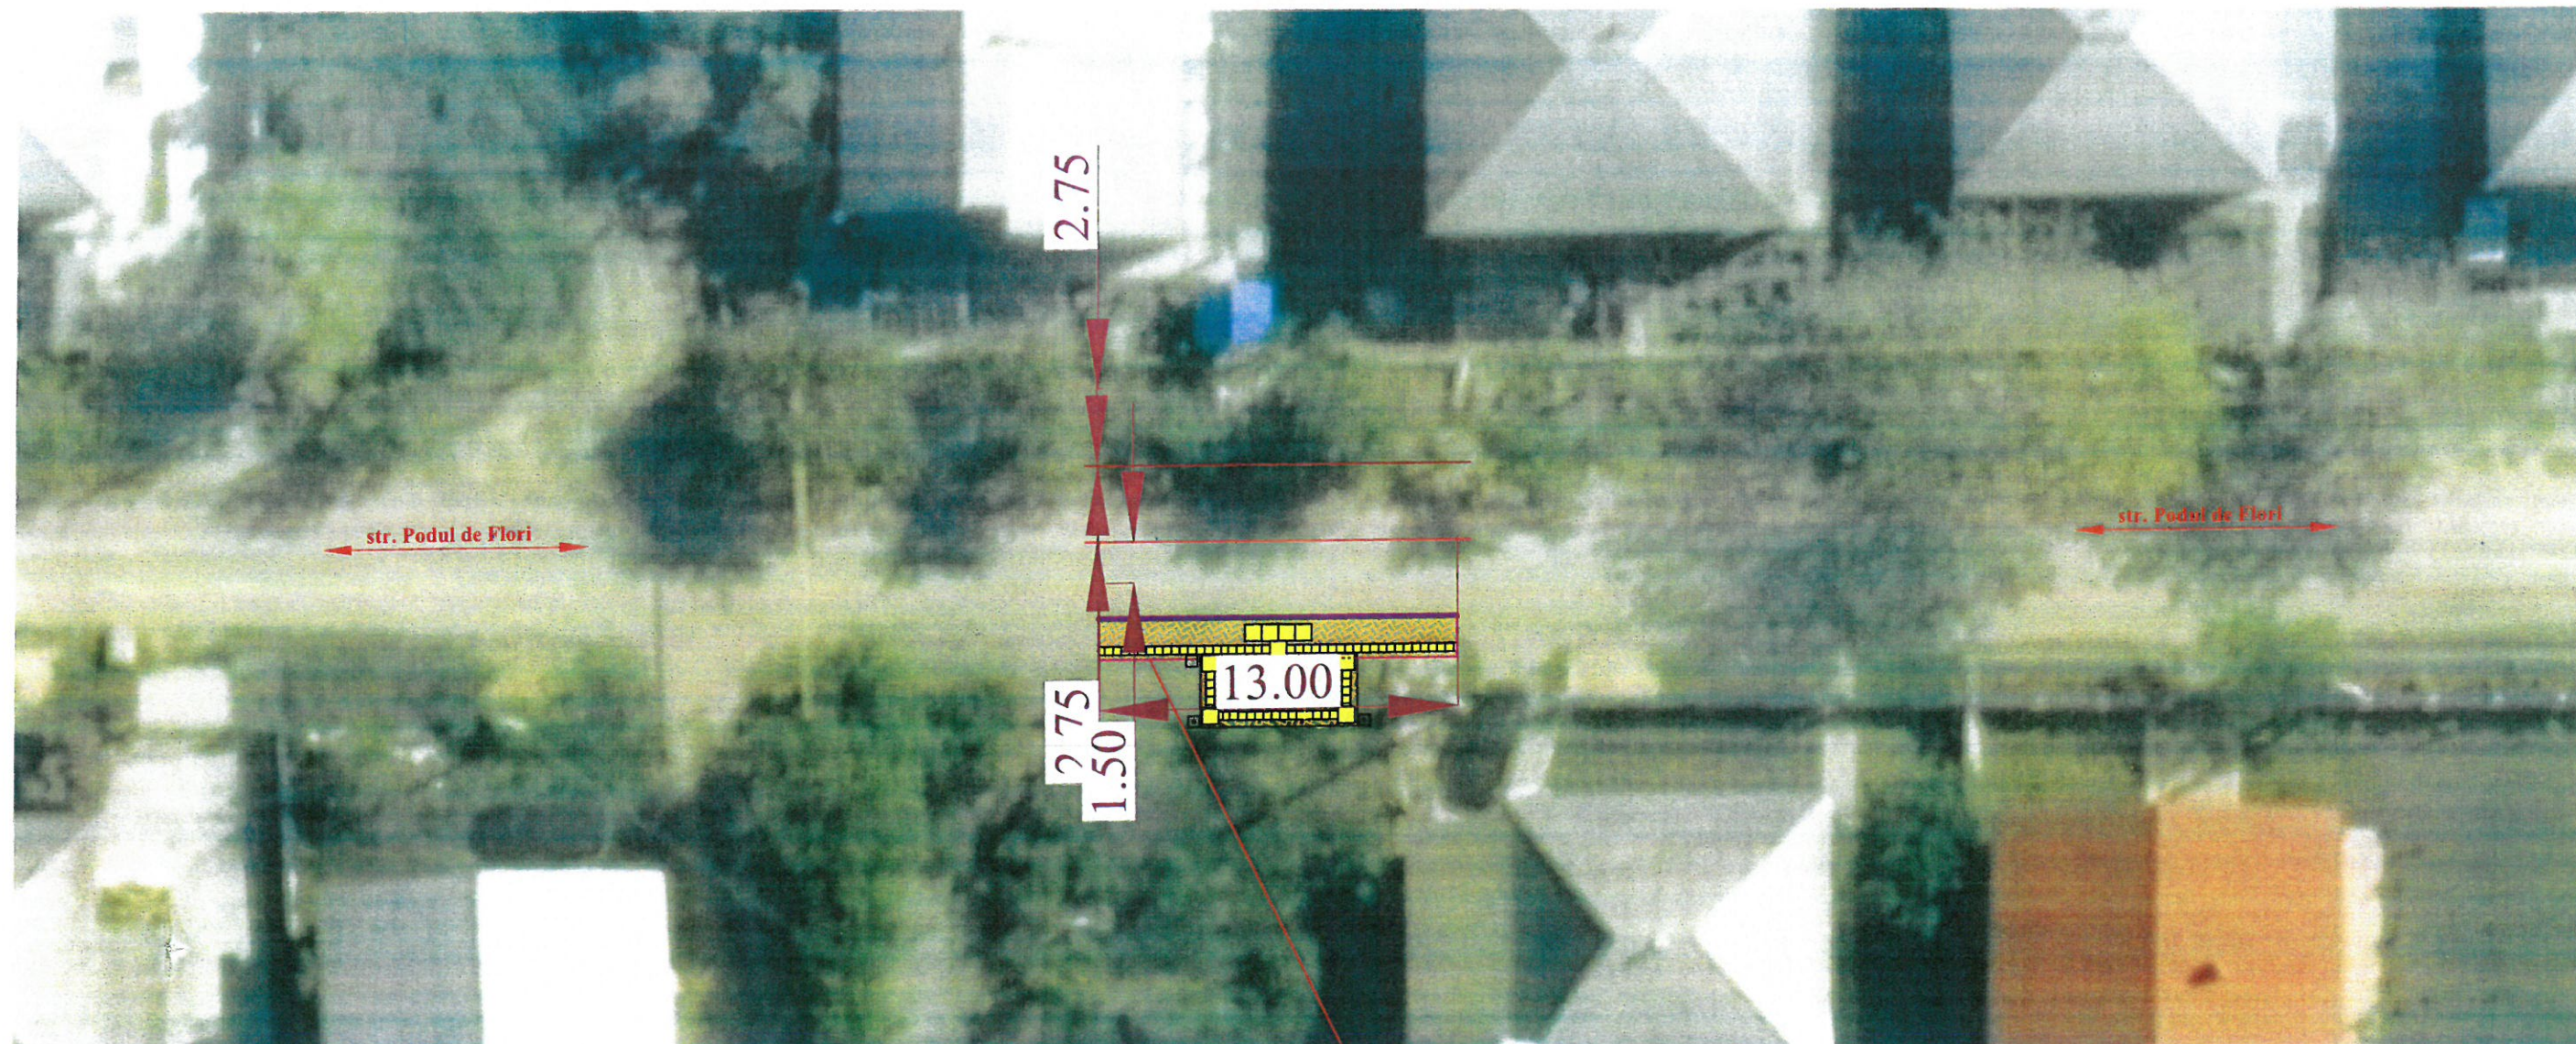

Amenajarea stația Nr.4

Verificator de proiecte
Lvovski Igor
Domeniile B.3a
Nr de înregistrare a avizului 21-10/2024-V
Valabil de la 22.12.2021 până la 22.12.2026



						Obiect Nr.83/2024-PE-SL			
						Reconstructia str. Alexandru cel Bun (str.Mitropolit Varlaam-str.Eternității) cu L=1.50 km și acces spre blocul locativ Nr.19 L=0,07km inclusiv edilitați-10 statii pentru transport public și Iluminatul terenurilor adiacente			
Mod.	Nr.sec.	Coala	Nr.doc.	Semnătură	Data		Faza	Planșa	Planșe
Director	C. Rosca				09.24	Plan amenajarea statii de autobuze ruta Nr.1	PE	96	
I.Ș.P.	C. Rosca				09.24				
Elaborat	V.Agatiev				09.24				
Contr. Norm.	C. Rosca				09.24	Plan Amenajarea Stația Nr.4 Sc. 1:100	"CONSTANT-PROIECT" S.R.L. A MMII Nr. 055566		

Inv. Nr	Semnatura si data	Schimb Inv. Nr




Amenajarea stația Nr.5

verificator de proiecte
Lvovski Igor
Domeniile B.3a
Nr. de înregistrare a arhitectului 21-10/2024
Valabil de la 22.12.2021 până la 22.12.2026



						Obiect Nr.83/2024-PE-SL			
						Reconstructia str. Alexandru cel Bun (str.Mitropolit Varlaam-str.Eternității) cu L=1.50 km și acces spre blocul locativ Nr. 19 L=0,07km inclusiv edilitați-10 statii pentru transport public și iluminatul terenurilor adiacente			
Mod.	Nr.sec.	Coala	Nr.doc.	Semnătură	Data	Plan amenajarea statii de autobuze ruta Nr.1	Faza	Planșa	Planșe
Director	C. Rosca				09.24		PE	97	
I.Ș.P.	C. Rosca				09.24	Plan Amenajarea Stația Nr.5 Sc. 1:100	"CONSTANT-PROIECT" S.R.L. A MMII Nr. 055566		
Elaborat	V.Agatiev				09.24				
Contr. Norm.	C. Rosca				09.24				

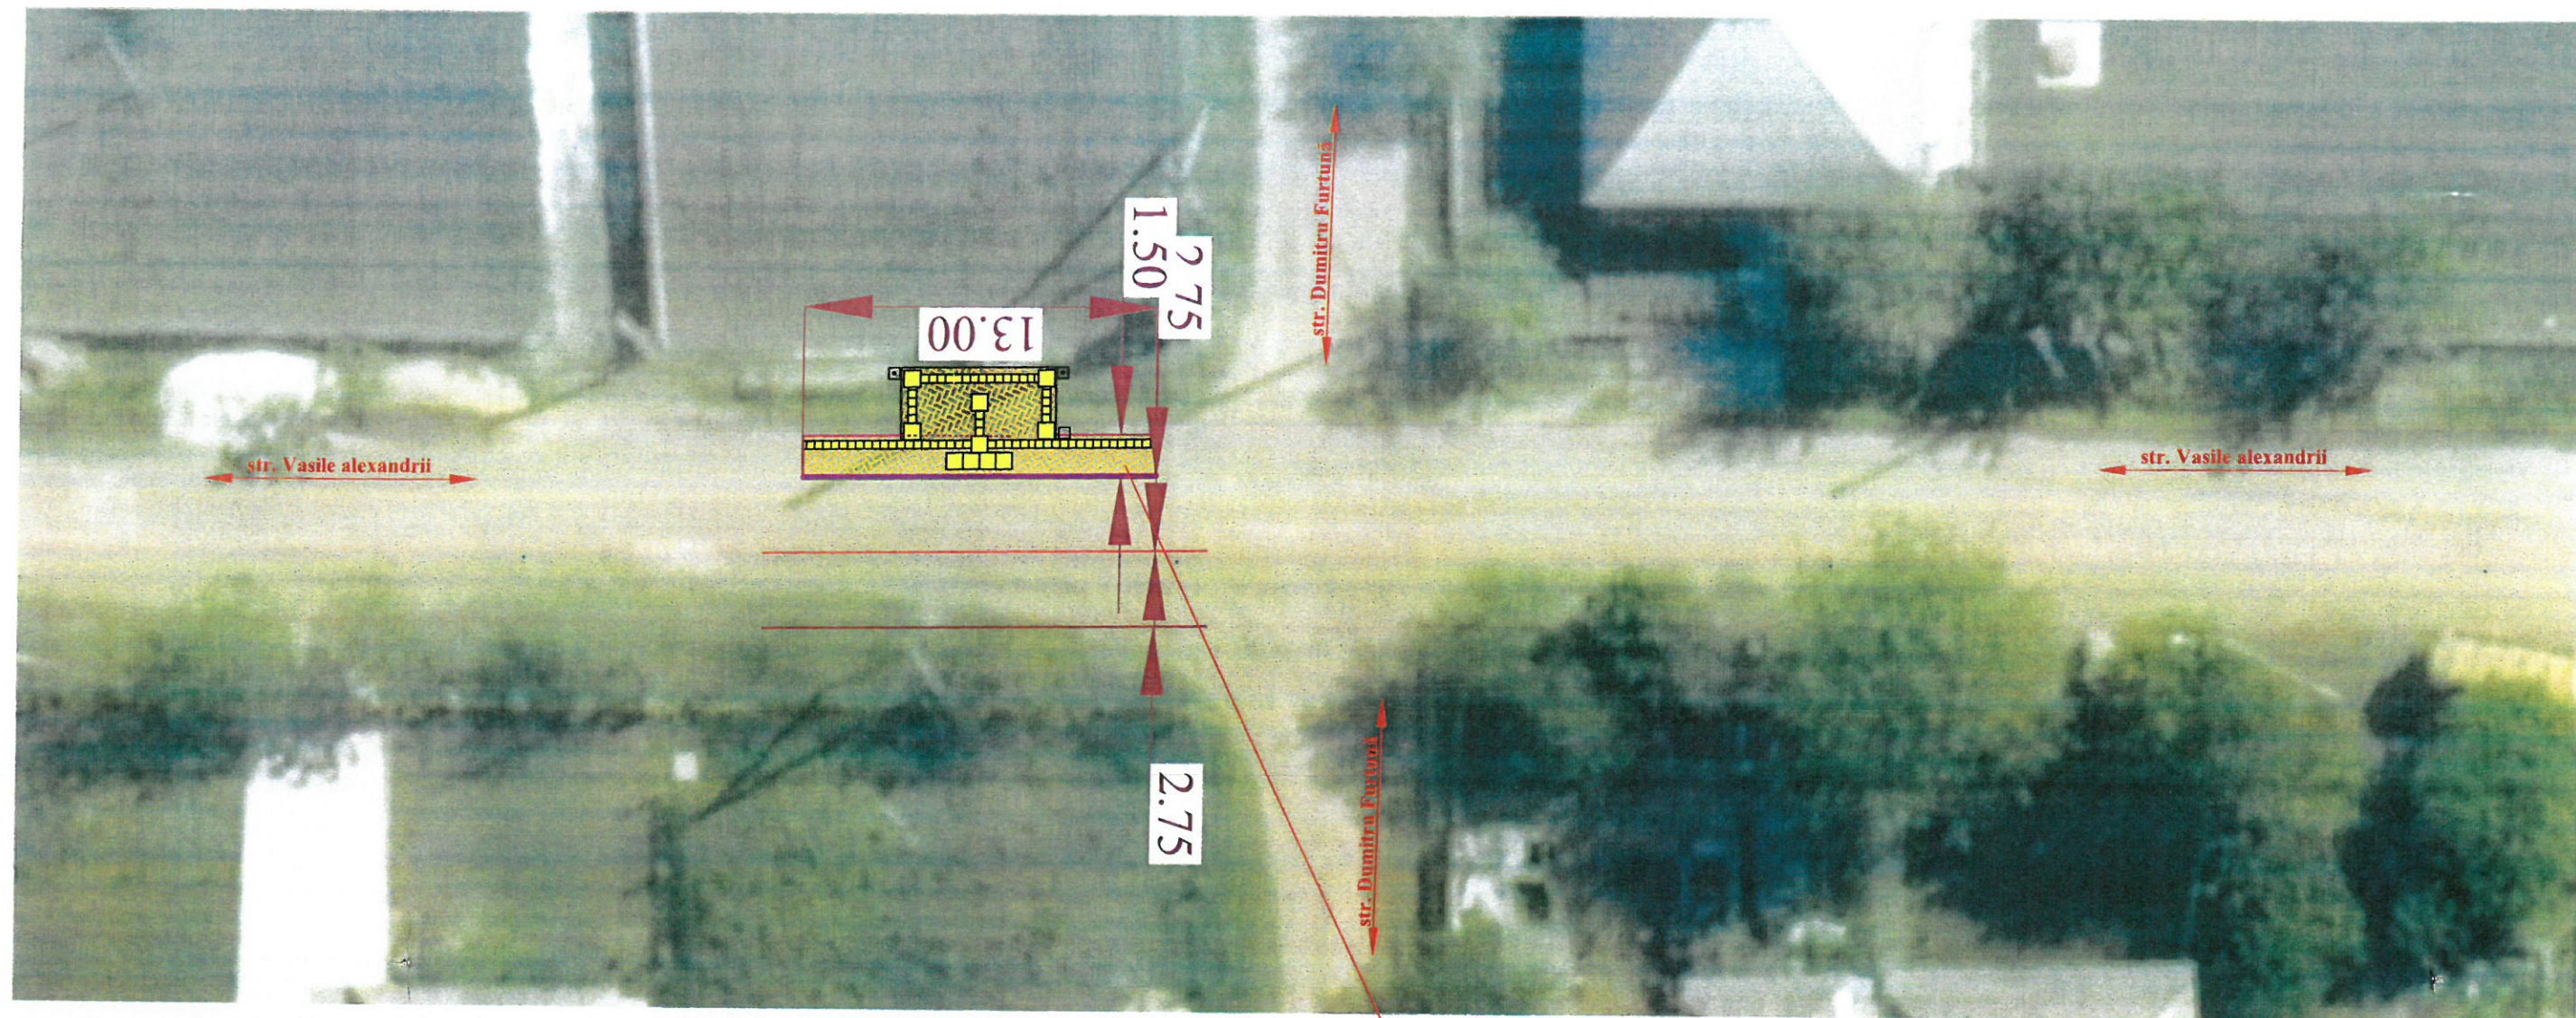


Amenajarea stația Nr.6

Verificator de proiecte
Lvovski Igor
Domeniile B.3a
Nr. de înregistrare a avizului 21-10/2024-V
Valabil de la 22.12.2021 până la 22.12.2026



						Obiect Nr.83/2024-PE-SL		
						Reconstructia str. Alexandru cel Bun (str.Mitropolit Varlaam-str.Eternității) cu L=1.50 km și acces spre blocul locativ Nr.19 L=0,07km inclusiv edilitați-10 statii pentru transport public și iluminatul terenurilor adiacente		
Mod.	Nr.sec.	Coala	Nr.doc.	Semnătură	Data	Plan amenajarea statii de autobuze ruta Nr. 1	Faza PE	Planșa 98
Director	C. Rosca				09.24	Plan Amenajarea Stația Nr.6 Sc. 1:100	"CONSTANT-PROIECT"S.R.L. A MMII Nr. 055566	
I.Ș.P.	C. Rosca				09.24			
Elaborat	V.Agatiev				09.24			
Contr. Norm.	C. Rosca				09.24			

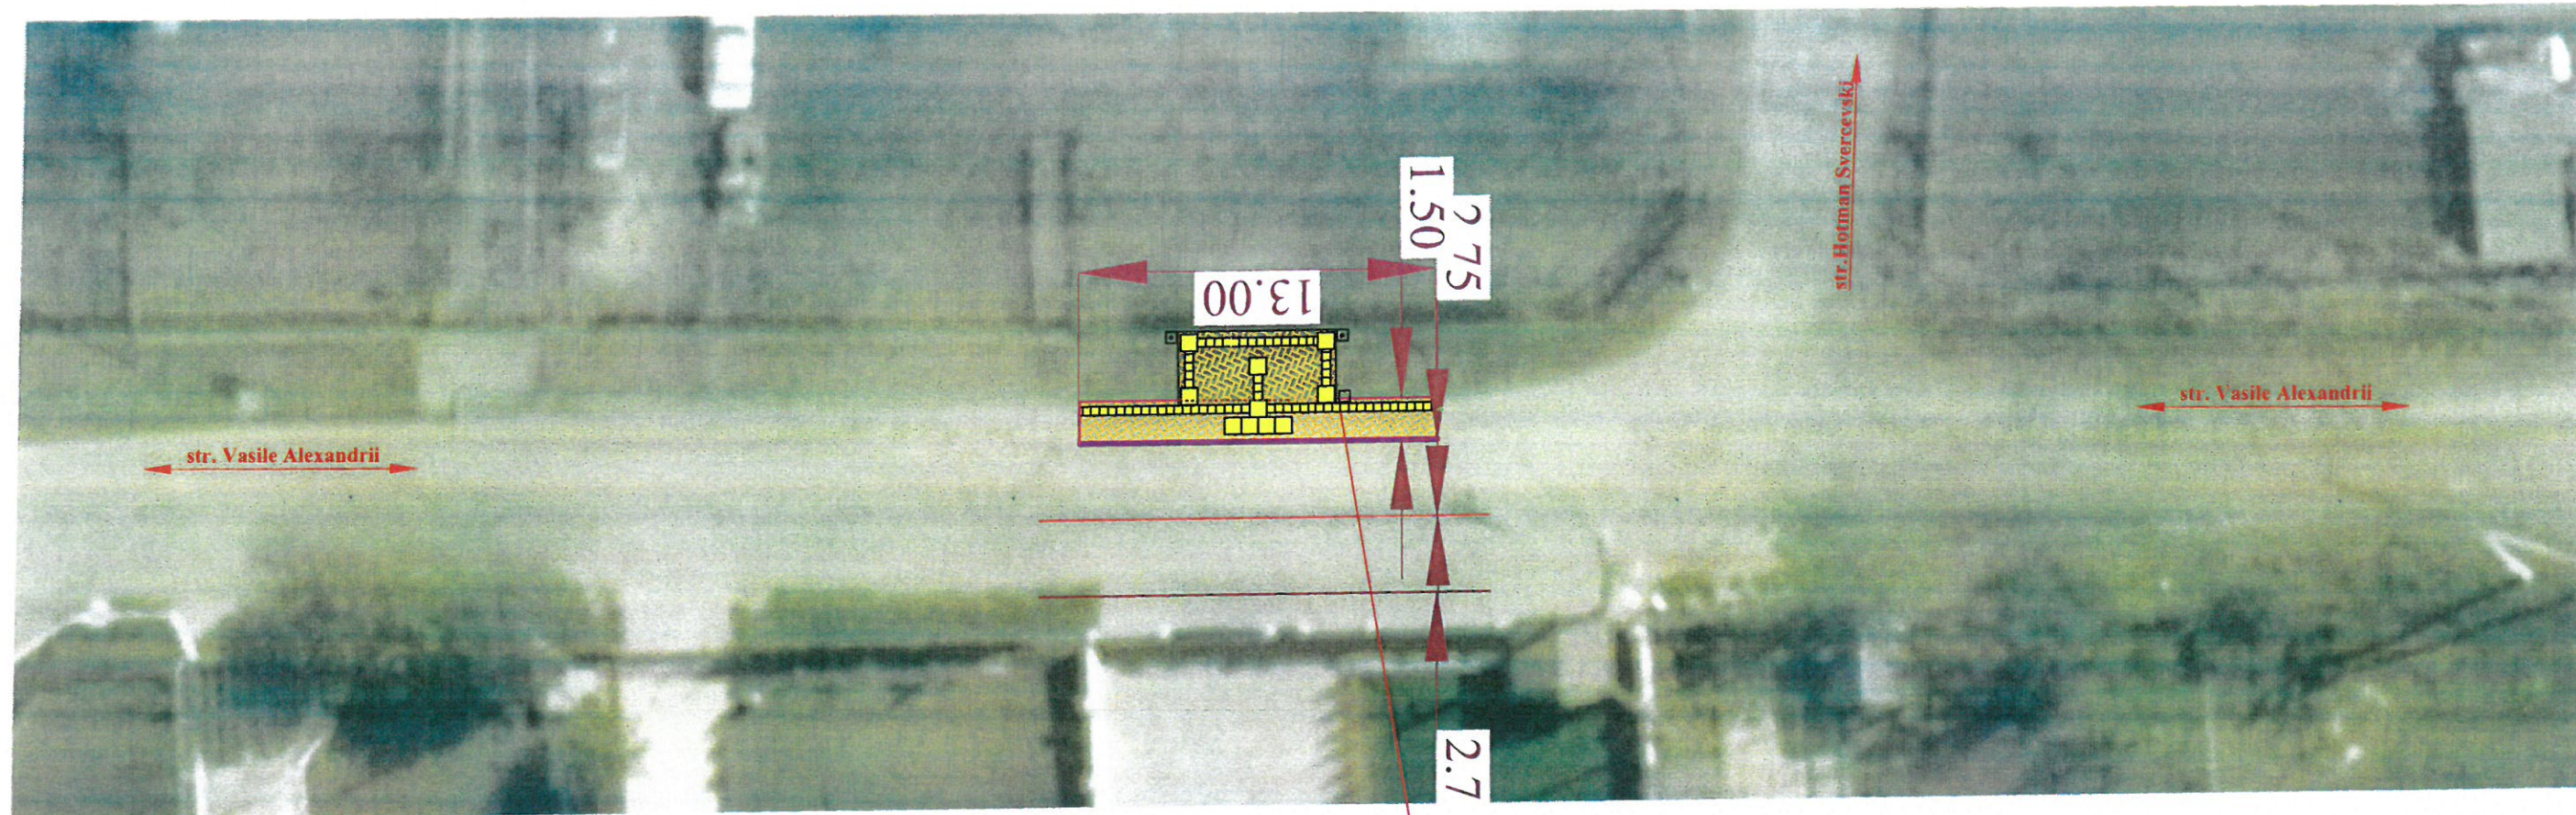


Amenajarea stația Nr.7

Verificator de proiecte
Lvovski Igor
Domeniile B.3a
Nr de inregistrare a avizului 21-10/2024-V
Valabil de la 22.12.2021 până la 22.12.2024



---	--	--	--	--	--

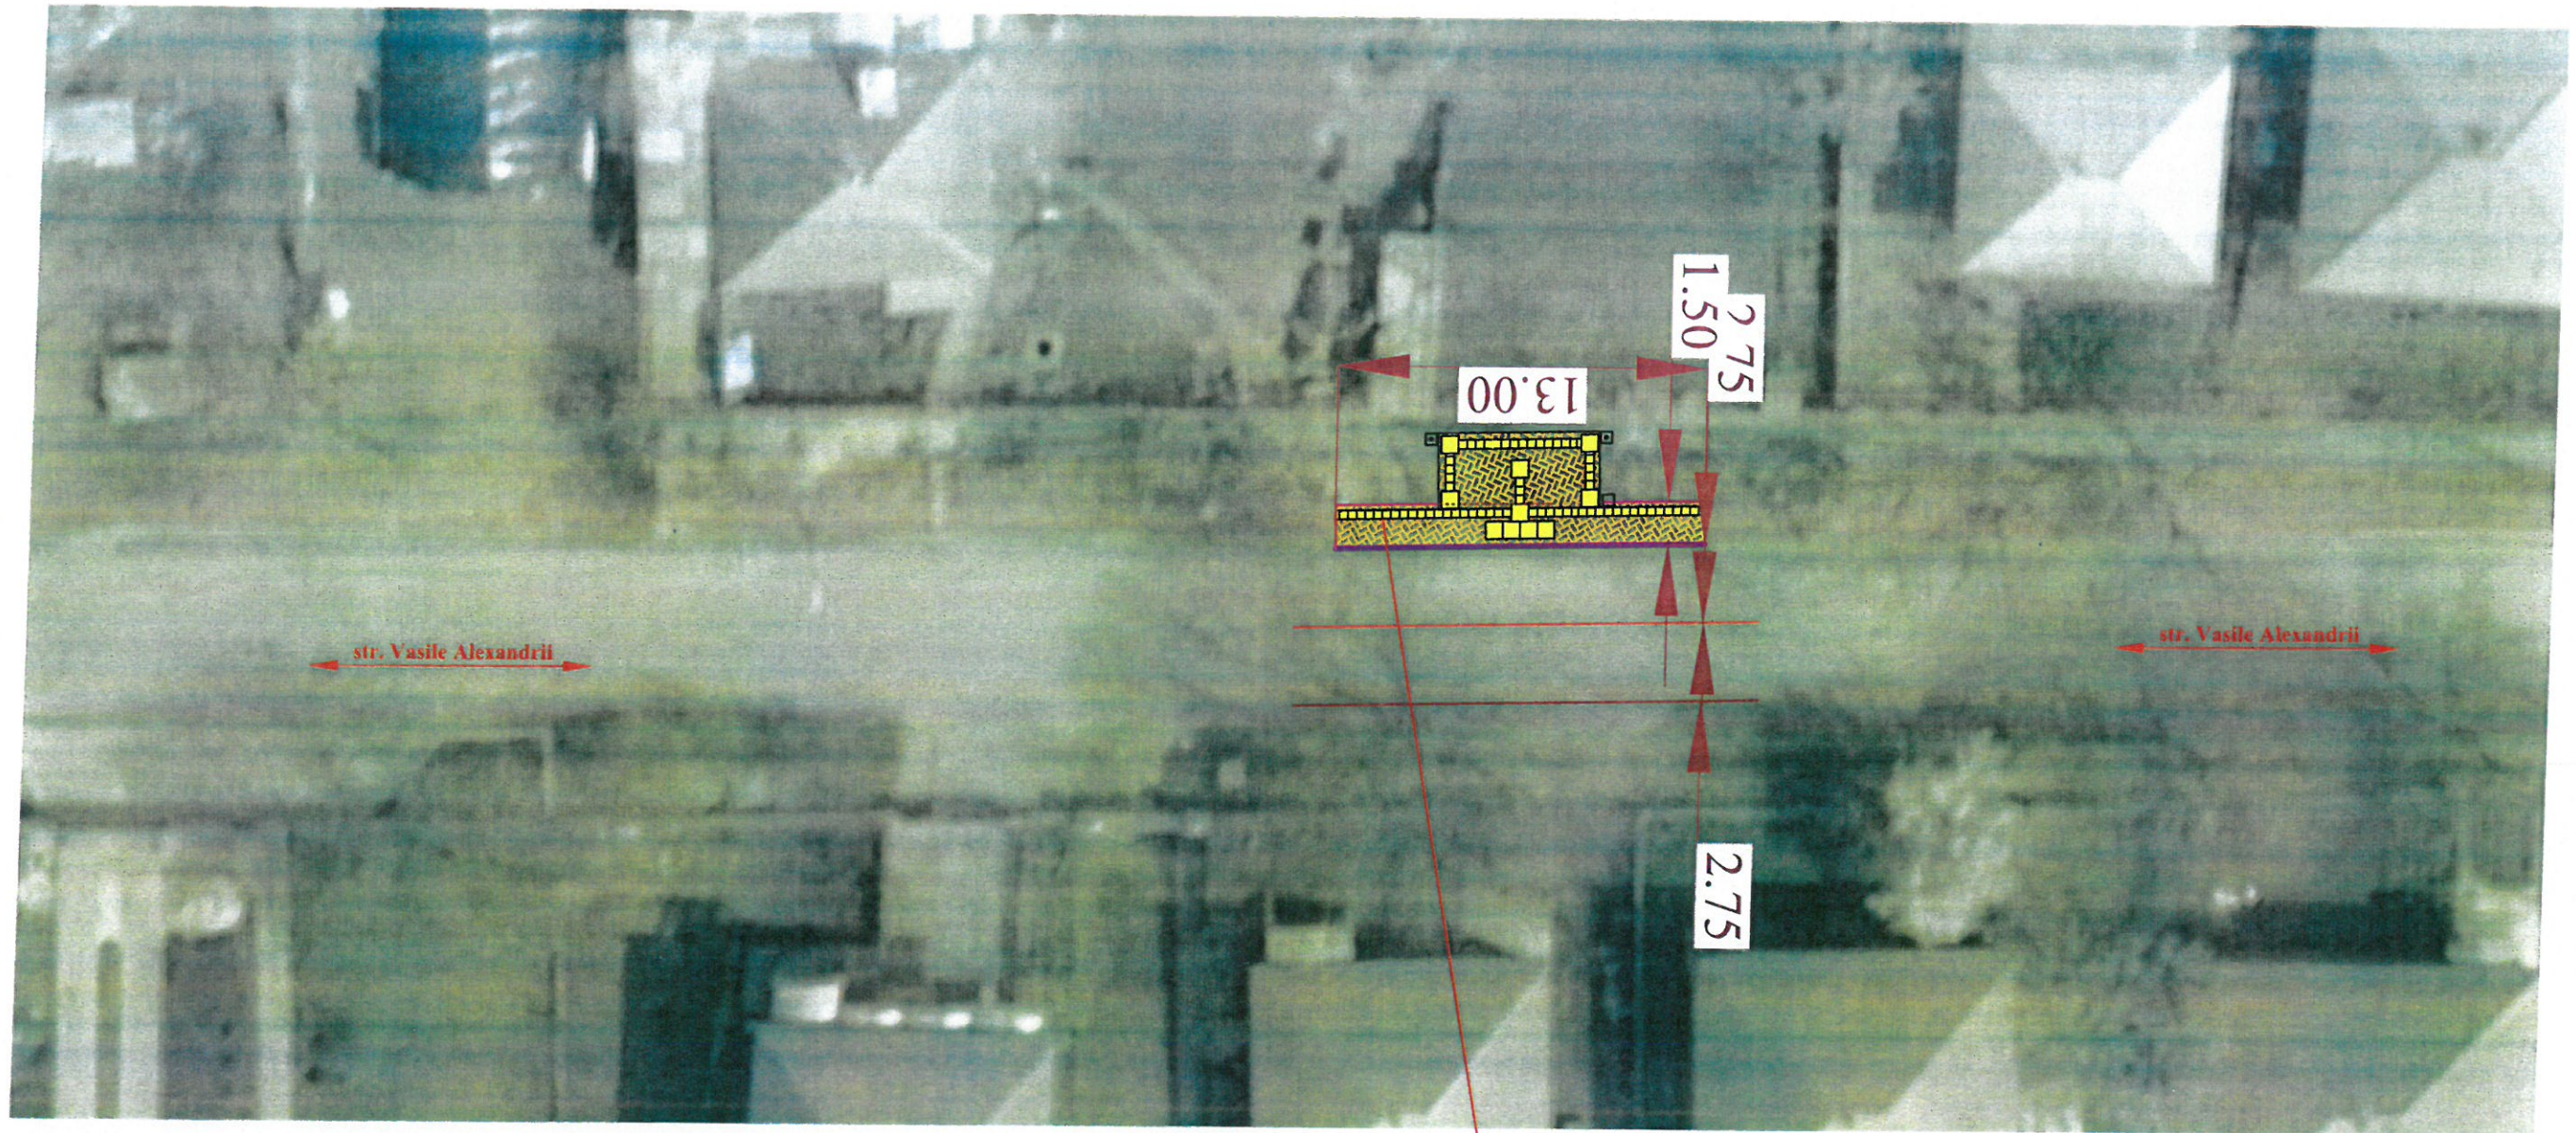

Amenajarea stația Nr.8

Verificator de proiecte
Lvovski Igor
Domeniile B.3a
Nr. de înregistrare a avizului 21-10/2024-V
Valabil de la 22.12.2021 până la 22.12.2025



						Obiect Nr.83/2024-PE-SL			
						Reconstructia str. Alexandru cel Bun (str.Mitropolit Varlaam-str.Eternității) cu L=1.50 km și acces spre blocul locativ Nr.19 L=0,07km inclusiv edilitați-10 statii pentru transport public și Iluminatul terenurilor adiacente			
Mod.	Nr.sec.	Coala	Nr.doc.	Semnătură	Data	Plan amenajarea statii de autobuze ruta Nr. 1	Faza	Planșa	Planșe
Director	C. Rosca				09.24		PE	100	
I.Ș.P.	C. Rosca				09.24	Plan Amenajarea Stația Nr.8 Sc. 1:100	"CONSTANT-PROIECT" S.R.L. A MMII Nr. 055566		
Elaborat	V.Agatiev				09.24				
Contr. Norm.	C. Rosca				09.24				