

# SCHIȚĂ DE PROIECT

Compartiment : SP.

**Denumirea “Amenajarea teritoriului la grădinița de copii din  
satul Coșnița r-ul Dubăsari”(Etapa I), nr. Cad. 3818114048**

**Birou de Proiectare:** *SRL “GEOLUXPRIM” Lic. Ser.AMMII Nr. 044641 din 21.05.14*

**Obiectul:** nr.005/2025

Chișinău 2025

# PLAN DE ÎNCADRARE ÎN TERITORIU


## Memoriu explicativ

### 1. Date generale

Prezenta documentație prezintă o schiță de proiect.



### 2. Caracteristici generale:

Gradul de importanță a construcției - CC2;  
 Gradul de rezistență la foc -II;  
 Zona climaterică - IIIБ;  
 Seismicitatea terenului și a clădirii -7 grade  
 Temperatura de calcul, iarna -minus 16 grade  
 Presiunea de calcul a vântului - 30kg/m.p.  
 Greutatea de calcul a stratului de zăpadă – 50 kgf/m.p.  
 Adâncimea critică de îngheț a pământului – 0.8m

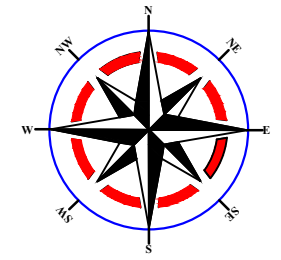

"GEOLUX PRIM" SRL			
Beneficiar: Primăria sat. Coșnița			
"Amenajarea teritoriului la grădinița de copii din satul Coșnița r-ul Dubăsari"(Etapa I), nr. cad 3818114048			
Date Generale			
			1:500
			Echidistanța 0.5 m
Executant		Isacov D	Foaia 1
			Foi 2
24.03.2025			
CHISINAU 2025			

# PLAN GENERAL SC 1:500

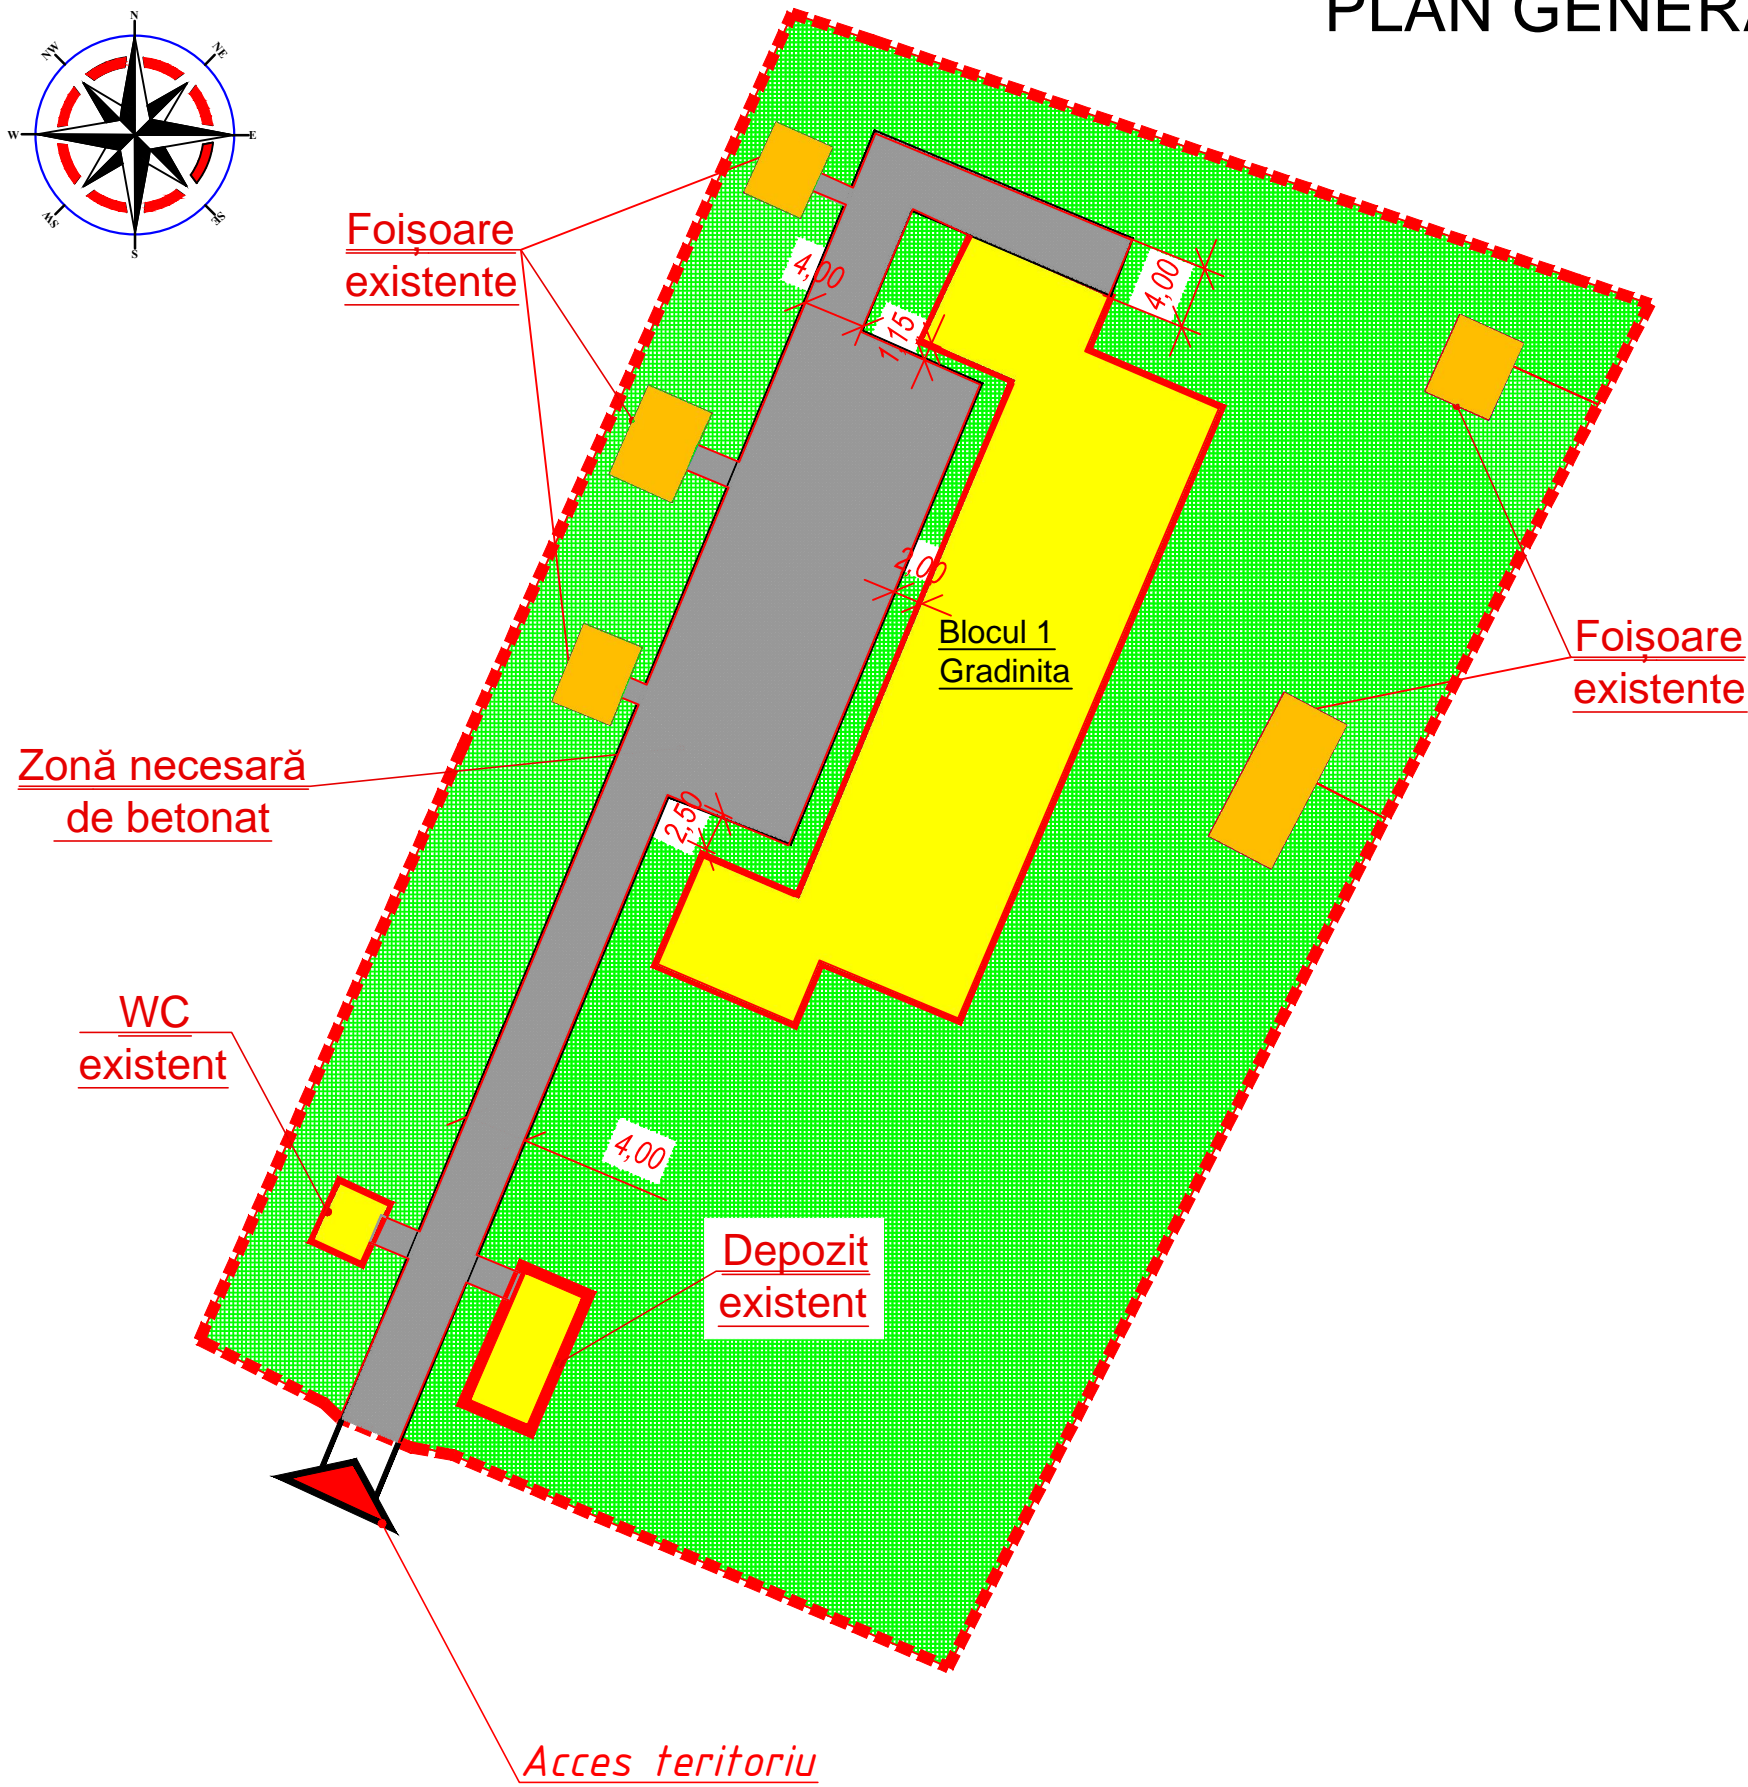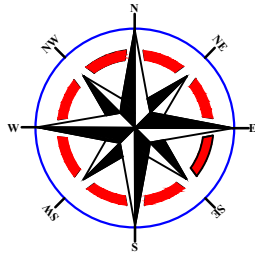


## Notă:

1. Nivelarea cu autogreder, prin tăierea damburilor și deplasarea în goluri a pământului săpat.
2. Se pregătește terenul pentru aşternerea stratului de beton
3. Se vor folosi bordurile existente.

## Suprafaţa betonată- tip 1 (rutier)

583 m.p.

1. Strat de beton grosimea 140 mm.
2. Strat de agregate naturale 10 mm.
3. Strat consolidat (existent).....
4. Pământ compactat.....

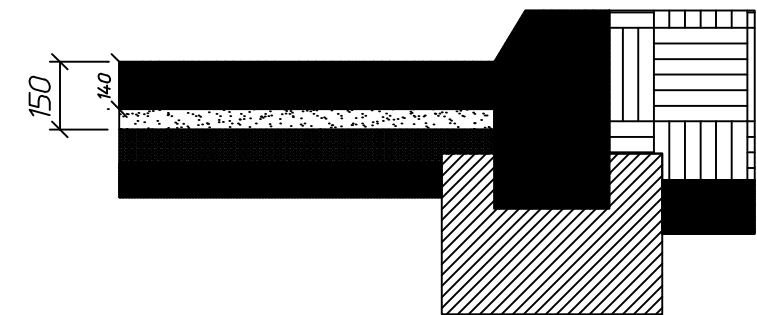

"GEOLUX PRIM" SRL			
Beneficiar: Primăria sat. Coşniţa			
"Amenajarea teritoriului la grădiniţa de copii din satul Coşniţa r-ul Dubăsari"(Etapa I), nr. cad 3818114048			
Date Generale			
			1:500
			Echidistanta 0.5 m
Executant		Isacov D	Foia 2
			Foi 2
24.03.2025			
CHISINAU 2025			