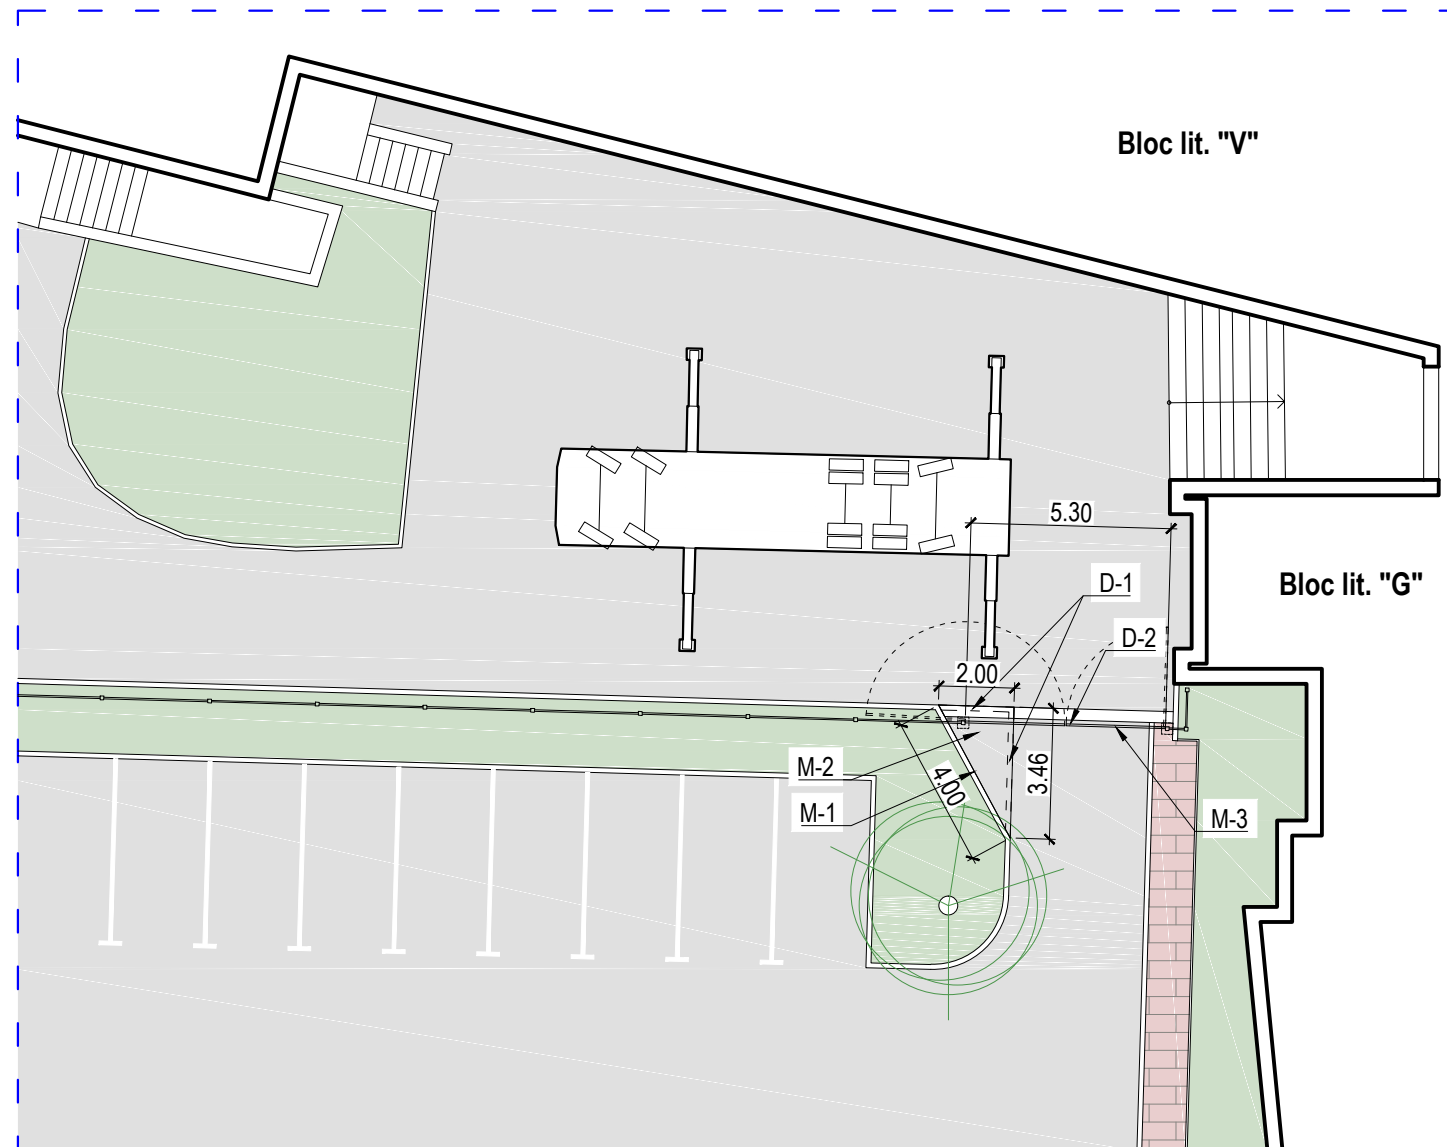


Fragment de amenajare 1 sc. 1:200


**DATE GENERALE**

1. Proiectul de executie nr. 3752 este elaborat in baza:
 - Contractului de proiectare nr. .
2. Conform caietului de sarcini, scopul proiectului este:
 - Determinarea acceselor pentru autospeciale si autoscari de interventie la incendii catre cladirea Parlamentului RM.
 - Largirea portii (fragment de amenajare nr.1 si 3) conform exercitiului in natura efectuat de catre IGSU cu autoscara tip APBT 70. Amenajarea cu asfalt (din contul zonelor verzi) a trecerii, si locurilor de stationare pentru autoscara de interventie la incendii (Fragment de amenajare nr. 2,3).
3. Suprafetele supuse reamenajarii se vor ingradi pentru a restrictiona accesul persoanelor neautorizate.
4. Durata lucrarilor de constructie-montare nu va depasi 6 luni.
5. Orarul de executare a lucrarilor de constructie legate de producerea zgomotului si a prafului, intre 8.00 - 18.00.
6. Lucrarile de constructie de indeplinire in prezenta unei persoane responsabile de tehnica securitatii in constructii, conform NCM A.08 .02 -2014 conform reglementarilor codului practic CP A.09.04:2014 "Gestionarea deseurilor din constructii si demolari".
7. Gunoiul format in urma lucrarilor de demontare-montare se va stringe in saci de gunoi de polietilena si se va duce in containerul de gunoi arendat, si ulterior evacuat conform contractului cu I.M. AUTOSALUBRITATE
8. Solul fertil ramas nefolosit se va evacua de pe teren. Volumul solului extras - 18 m³.

SPECIFICATIA LUCRARILOR DE AMENAJARE (FRAGMENT 1)

Marca, pozitia	Denumirea lucrarilor	Material	Unitate de masura	Cant.	Nota
D-1	Demontare borduri	Beton 100x30x15	m.l.	5.46	
D-2	Demontare poarta, gard	Metal (h-900mm)	m.l.	5.30	350.0 kg
M-1	Montare borduri	Beton 100x30x15	m.l.	4.00	
M-2	Amenajare invelis asfalt	Beton asfaltic pe suport din pietris	m²	3.50	componenta vezi Nod 1
M-3	Montare poarta, gard	Metal	m²	3.80	


Nod 1. Construcția accesului pentru automobile

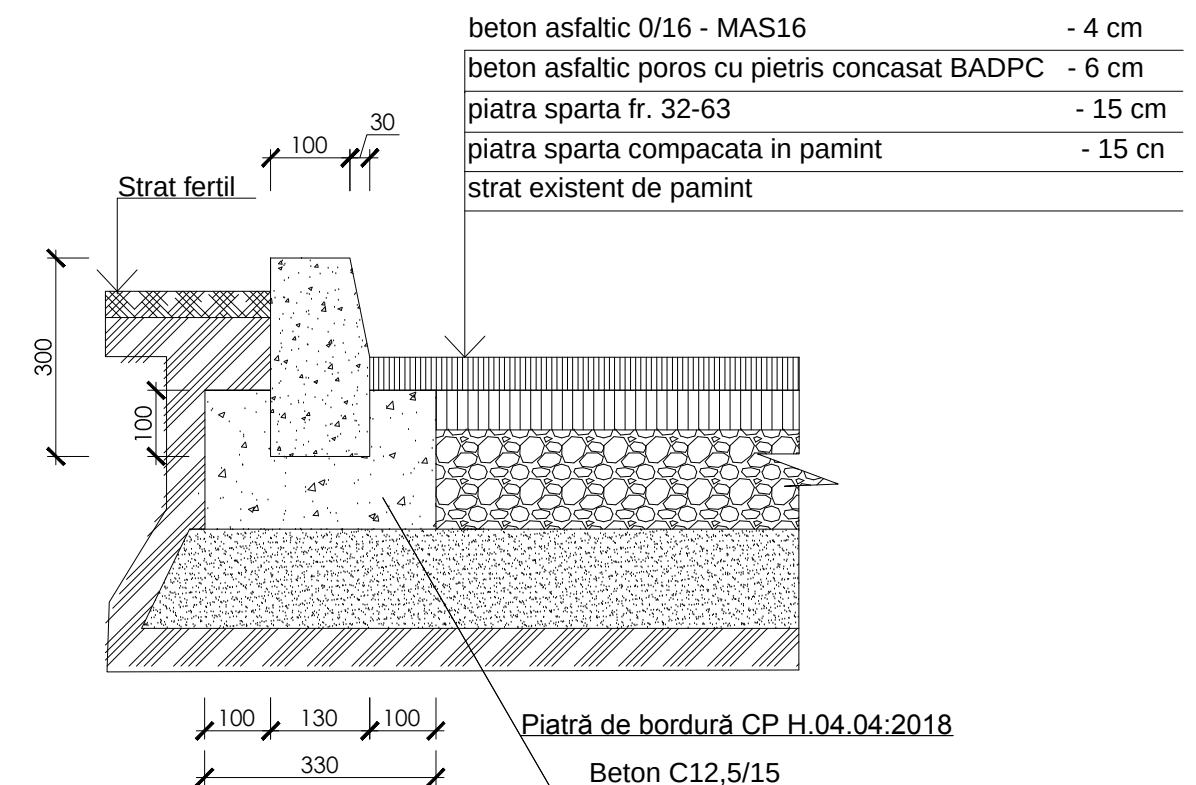


Plansa data - 1m, este modificata la solicitarea beneficiarului, si impreuna cu plansele 1a si 1b, inlocuieste plansa initiala - 1.

						3752 - PG-4					
						Reconstrucția accesului la parcare adiacentă la clădirea Parlamentului Republicii Moldova.					
mod.	Nr.sec	planșa	Nr.doc.	Semnat	Data				Faza	Planșa	Planșe
									PE	1m	
A.Ș.P.		Frincu A.			12.24	Fragment de amenajare 1 sc. 1:200. Nod 1. Date Generale.			Întreprinderea Municipală Institutul Municipal de Proiectări "Chișinăuproiect"		


Plan sc. 1:50

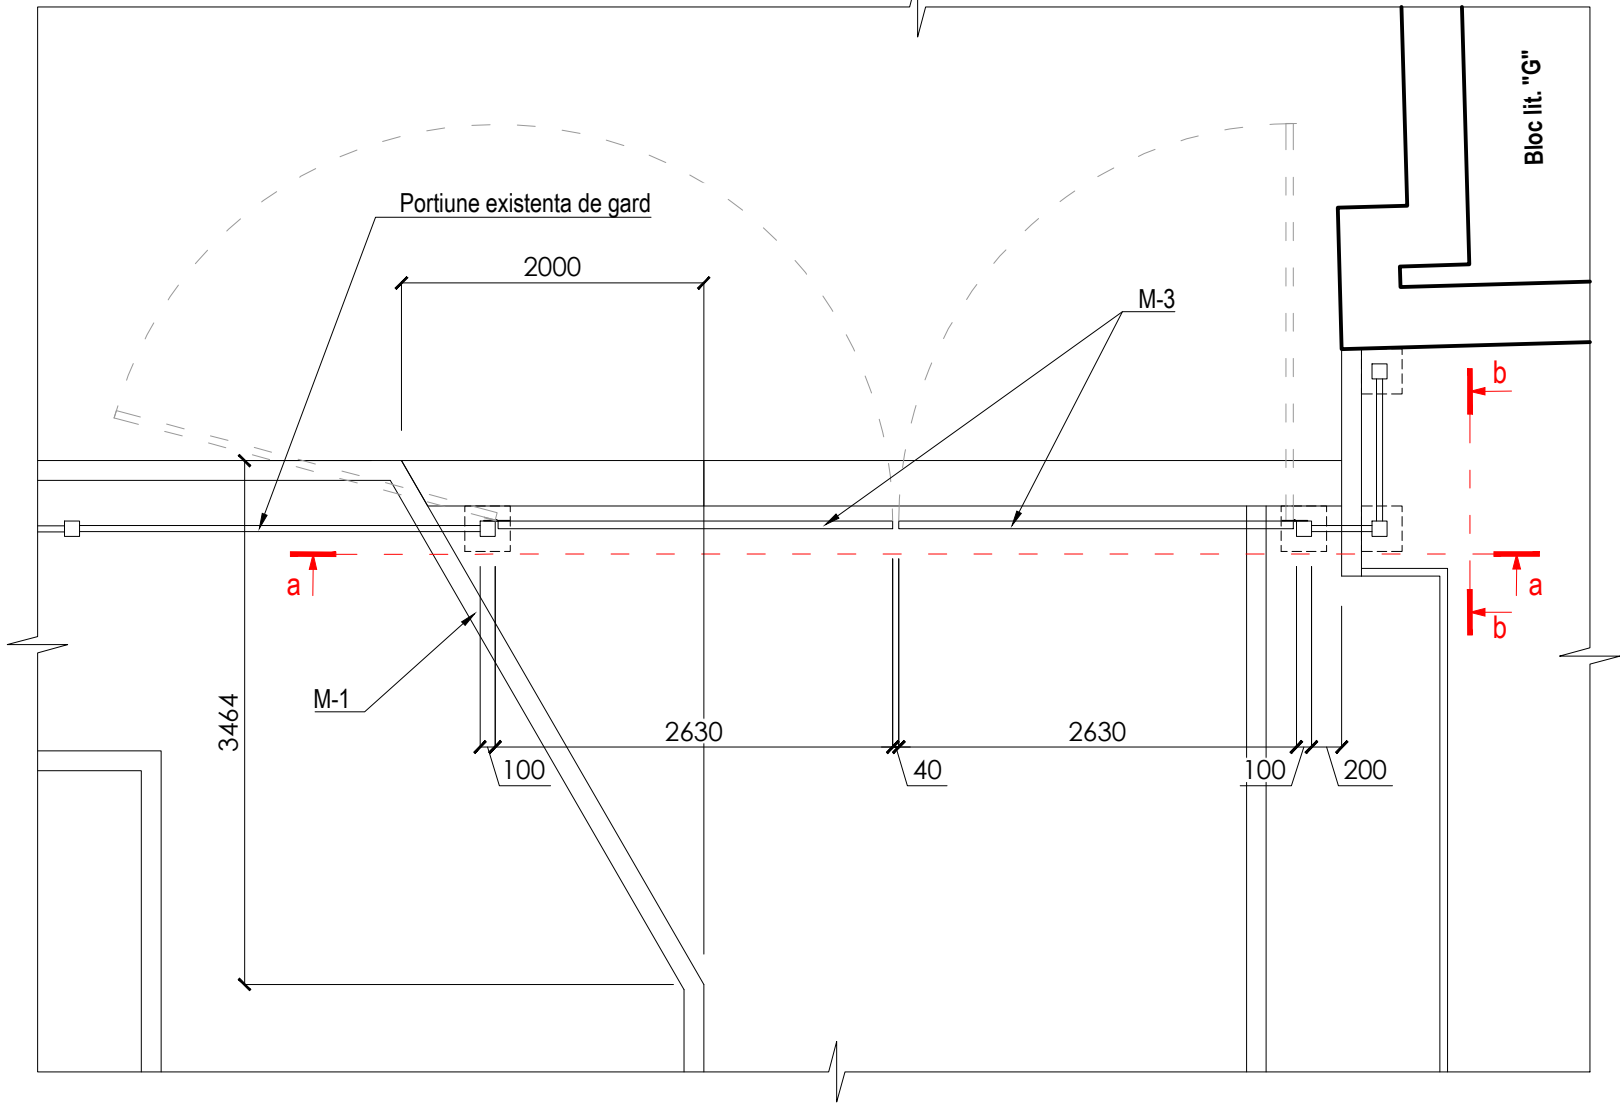

Vedere a-a sc. 1:50

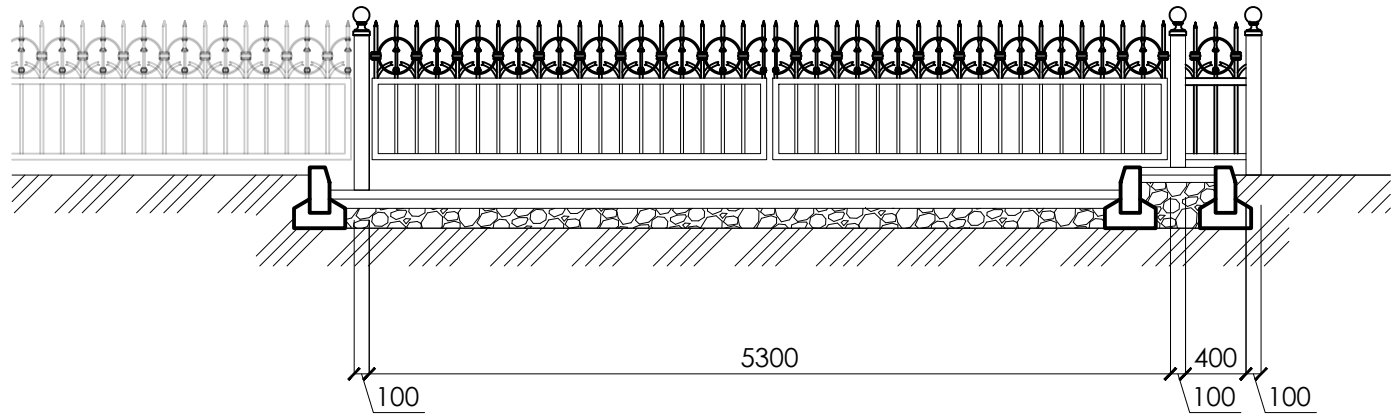


Vedere b-b sc. 1:50

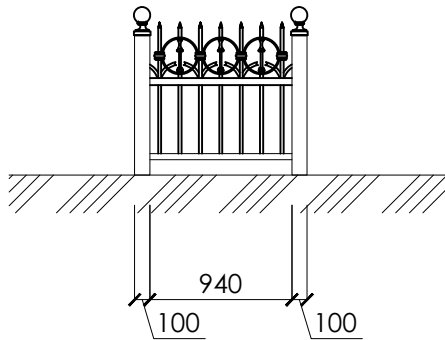

						3752 - PG-4			
						Reconstrucția accesului la parcare adiacentă la clădirea Parlamentului Republicii Moldova.			
mod.	Nr.sec	planșa	Nr.doc.	Semnat	Data			Faza	Planșa
								PE	1a
A.Ș.P.		Frincu A.			12.24				
						Plan sc. 1:50. Vedere a-a (montare) sc. 1:50. Vedere b-b (montare) sc. 1:50.		Întreprinderea Municipală Institutul Municipal de Proiectări "Chișinăuproiect"	

Desfasurata sc. 1:20

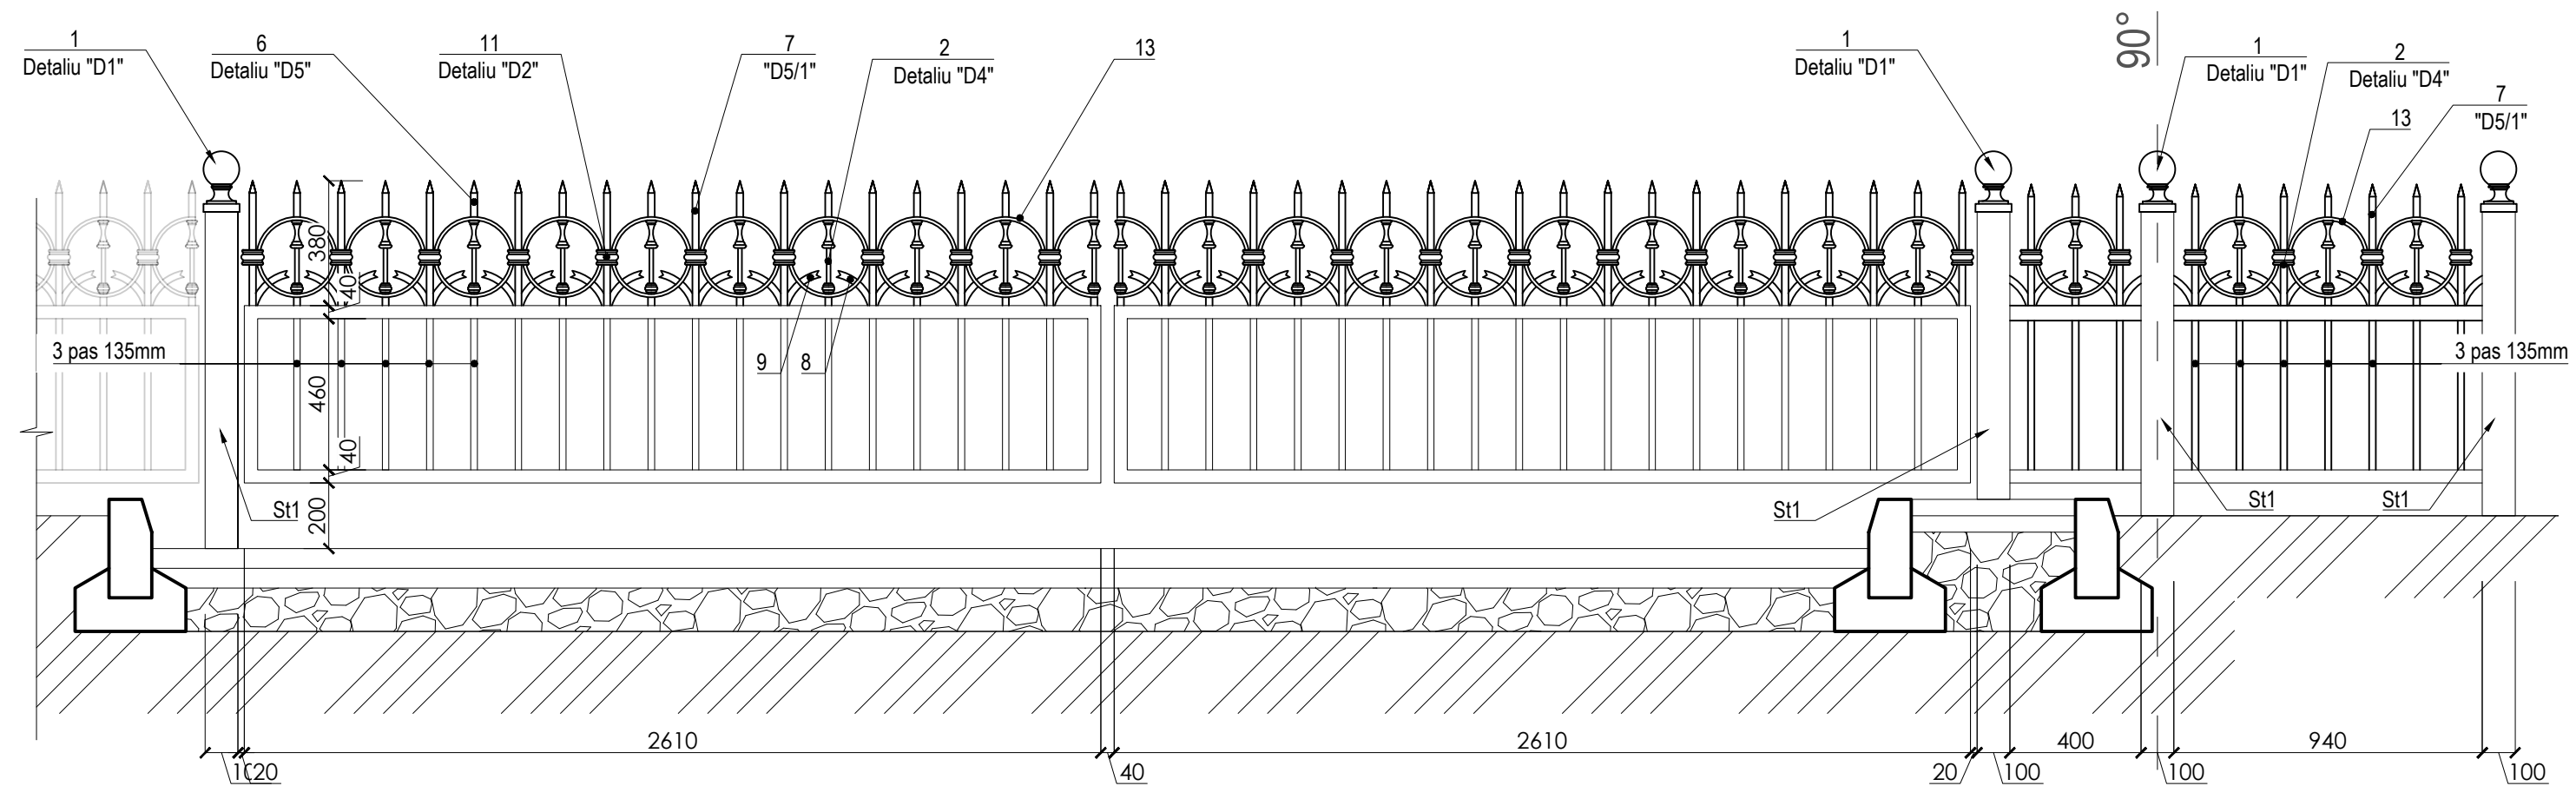

SPECIFICATIA ELEMENTELOR DECORATIVE DIN METAL PENTRU PORTITA


Marca, pozitia	Indicare	Denumirea	Cant.	MASA UN., KG	Nota
1		Detaliu "D1"	4	10.21	40.84
2		Detaliu "D4"	24	1.8	43.20
3	ГОСТ 2591-88	□ 20, L=460 mm	46	1.44	66.24
	St1				vezi pl. 1c
	B1				vezi pl. 1c
6	ГОСТ 2591-88	□ 20, L=120 mm	24	0.38	9.12
7	ГОСТ 2591-88	□ 20, L=210 mm	26	0.66	17.16
8	ГОСТ 2591-88	□ 20, L=135 mm	25	0.42	10.08
9	ГОСТ 2591-88	□ 20, L=135 mm	25	0.42	10.08
	B2				vezi pl. 1c
11		Detaliu "D2"	26	0.75	19.5
	B3				vezi pl. 1c
13	ГОСТ 8732-78	teava Ø=245x10 , L=770 mm	23	1.15	26.45
		total, kg			242.67

Nota: Aceasta plansa vezi impreuna cu pl. nr.8. Masa elementelor din metal se calculeaza in suma cu datele prezentate in pl.8.

						3752 - PG-4		
						Reconstrucția accesului la parcare adiacentă la clădirea Parlamentului Republicii Moldova.		
mod.	Nr.sec	planșa	Nr.doc.	Semnat	Data		Faza	Planșa
							PE	1b
A.Ș.P.		Frincu A.			12.24			
						Desfasurata sc. 1:20. Specificatii.	Întreprinderea Municipală Institutul Municipal de Proiectări "Chișinăuproiect"	

Desfasurata Poarta sc. 1:20

De sudat catre piesa
inglobata pe tot conturul
GOST 5264-80

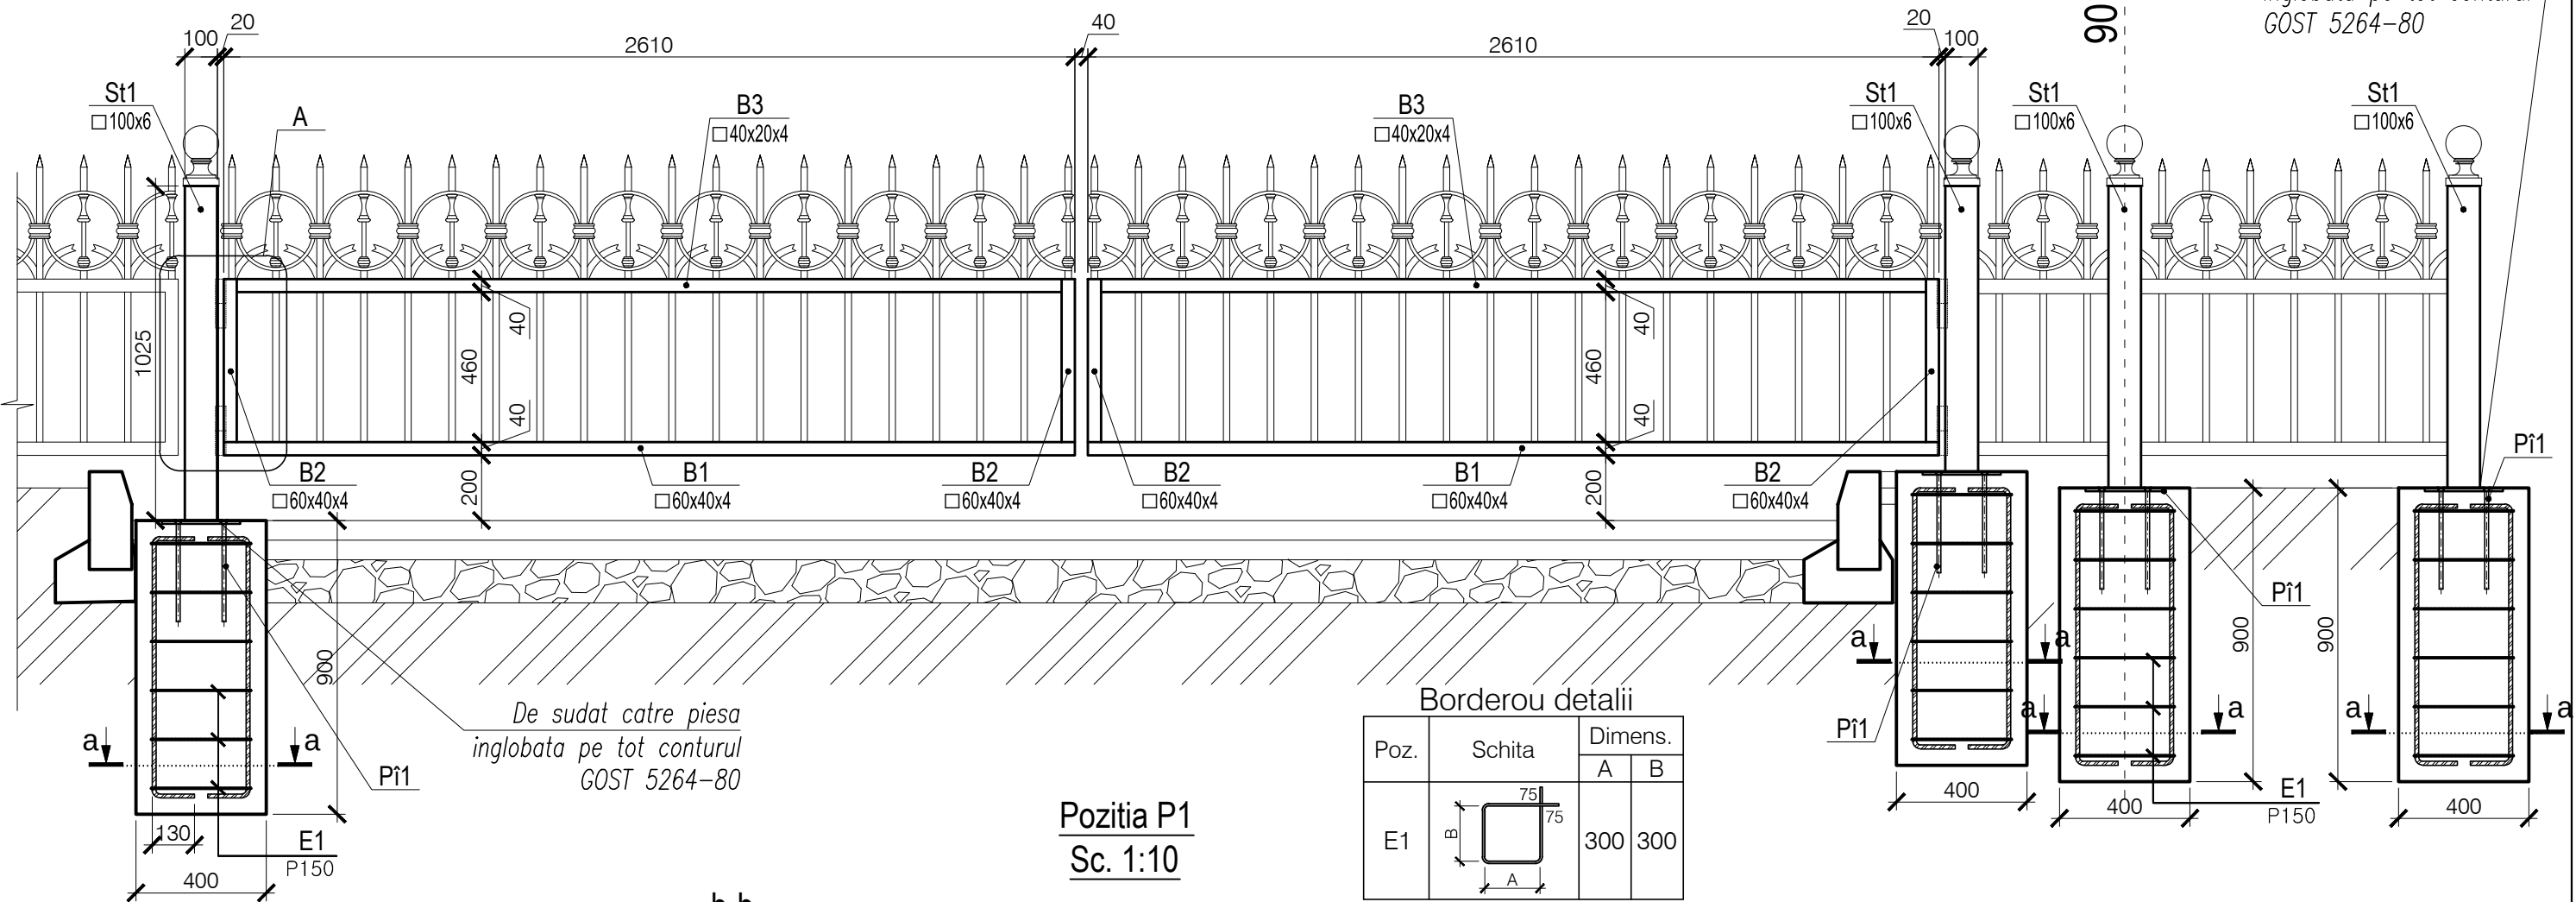


De sudat catre piesa
inglobata pe tot conturul
GOST 5264-80

Borderou detalii



Poz.	Schita	Dimens.	
		A	B
E1		300	300

Pozitia P1
Sc. 1:10

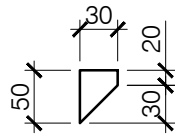


SPECIFICATIA ELEMENTELOR METALICE A PORTITEI

POZ.	INDICARE	DENUMIREA	CANT.	MASA UN.,Kg	NOTA
ELEMENTE DIN METAL					
St1	- C245	$\square 100 \times 6$ GOST 8639-82 M.L.	3.75	17.22	64.58
B1	- C245	$\square 60 \times 40 \times 4$ GOST P54157-2010 L=2610	2	14.23	28.45
B2	- C245	$\square 60 \times 40 \times 4$ GOST P54157-2010 L=500	4	2.73	10.90
B3	- C245	$\square 40 \times 20 \times 4$ GOST P54157-2010 L=2530	4	7.45	29.81
P1	C245	-6x30 GOST 103-76 L=50	16	0.07	1.12
1		$\varnothing 12$ A500C SM SR EN 10080:2014 L=1100	16	0.98	15.63
E1		$\varnothing 6$ A240C SM SR EN 10080:2014 L=1350	24	0.30	7.19
Pi1		Pi1 buc.	4	5.15	20.60
TOTAL kg					178.29
Beton cl. C30/37, M ³			0.58		
Balama $\varnothing 32 \times 150$ buc.			4		

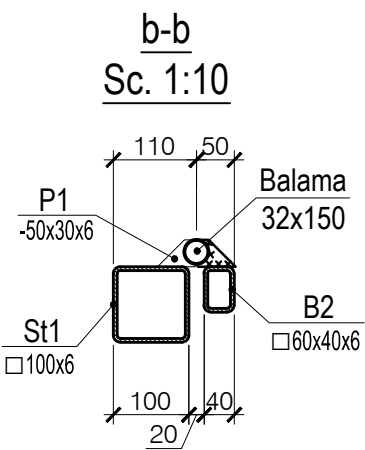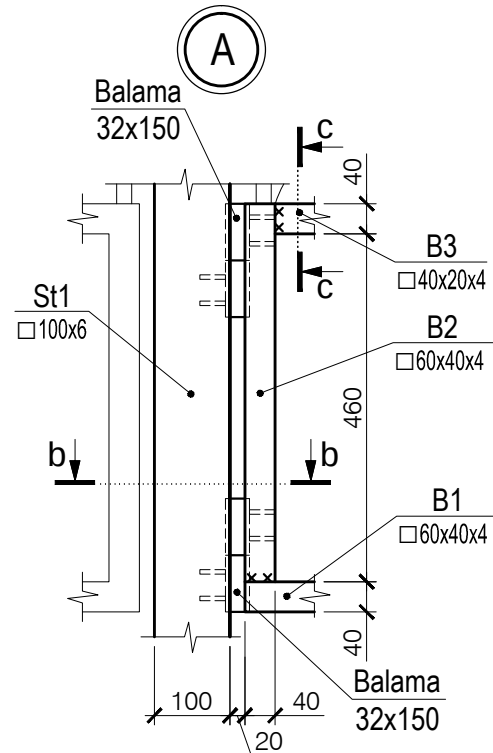


C-C
Sc. 1:10

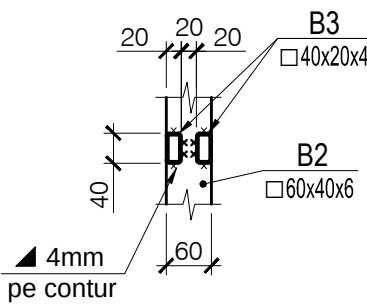

Nota:
1. Plansa data vezi impreuna cu plansa 1b.
2. Piesa inglobata Pi1 vezi plansa 8.

3752 - PG-4					
Reconstrucția accesului la parcare adiacentă la clădirea Parlamentului Republicii Moldova.					
mod.	Nr.sec	planșa	Nr.doc.	Semnat	Data
				Faza	
				Planșa	
				Planșe	
A.Ș.P.	Frincu A.			PE	1c
Elaborat	Grigoriev A.				
Desfasurata Poarta sc. 1:20. Specificatii.				Întreprinderea Municipală Institutul Municipal de Proiectări "Chișinău proiect"	


Fragment de amenajare 2 sc. 1:200

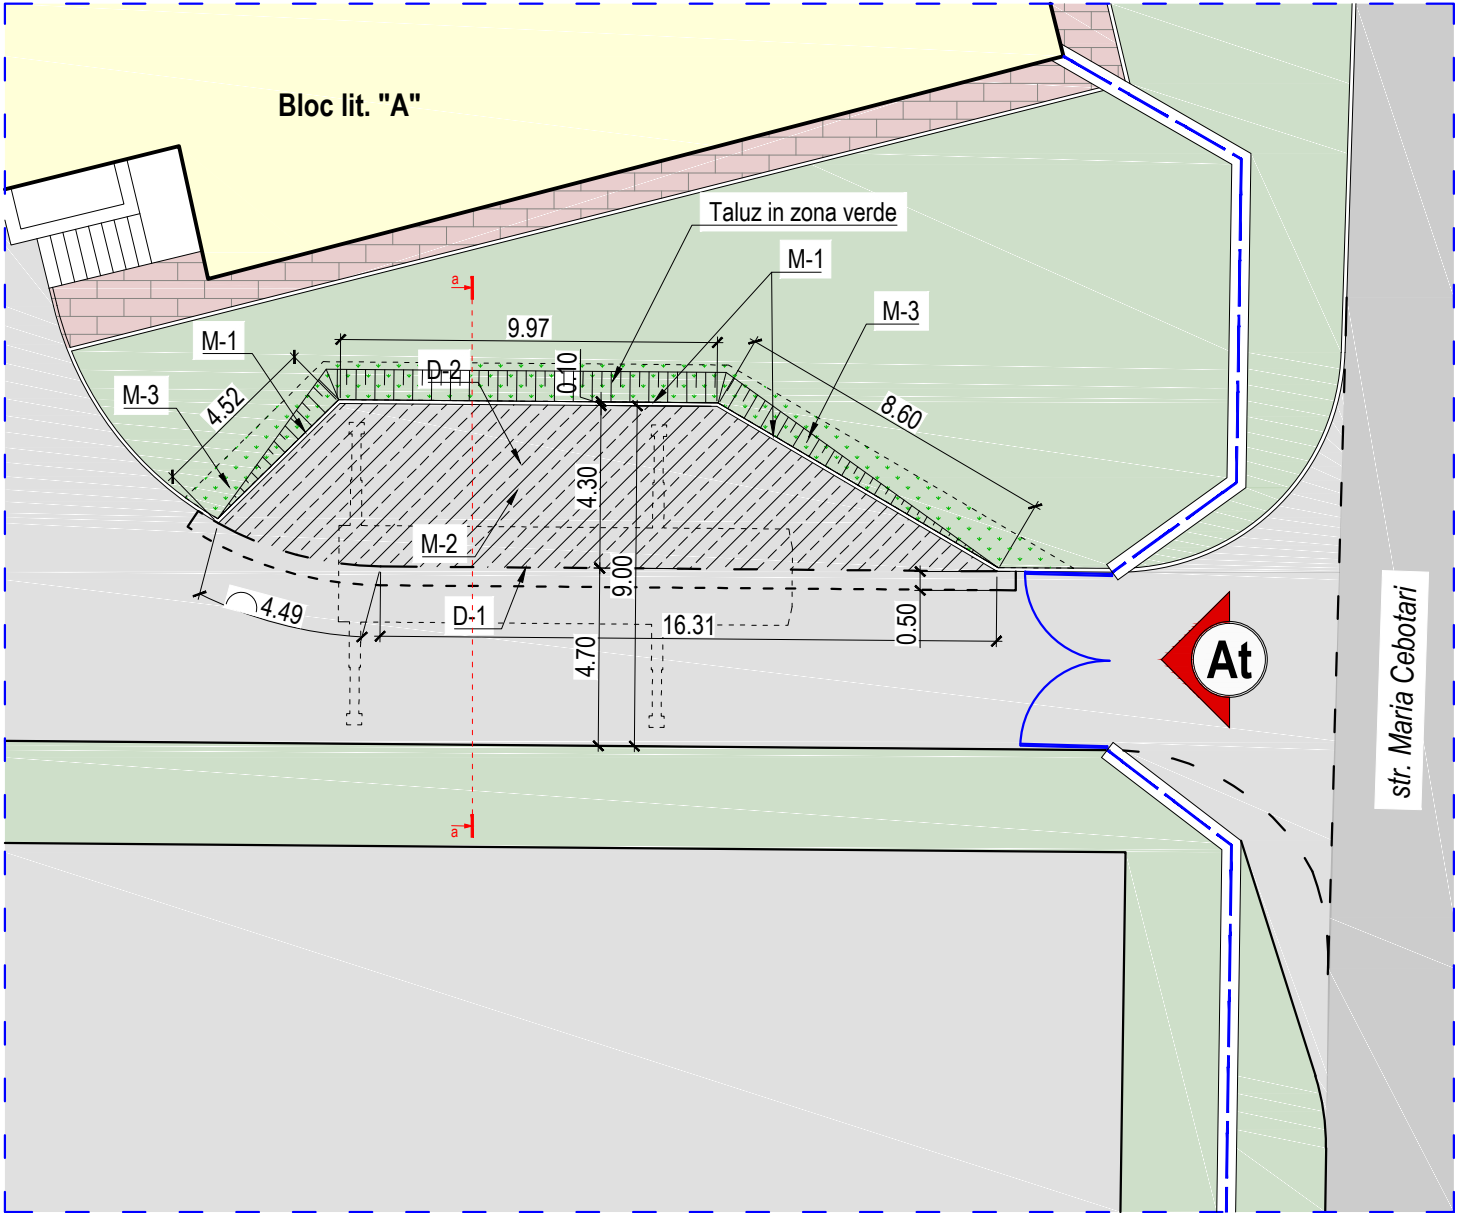

SPECIFICATIA LUCRARILOR DE AMENAJARE (FRAGMENT 2)

Marca, pozitia	Denumirea lucrarilor	Material	Unitate de masura	Cant.	Nota
D-1	Demontare borduri	Beton 100x30x15	m.l.	20.80	
D-2	Inlaturare sol fertil		m²	66.00	h-25 cm
M-1	Montare borduri	Beton 100x30x15	m.l.	23.10	
M-2	Amenajare invelis asfalt	Beton asfaltic pe suport din pietris	m²	66.00	componenta vezi Nod 1
M-3	Restabilire zona verde	Gazon	m²	24.80	

Sectiunea a-a sc. 1:200

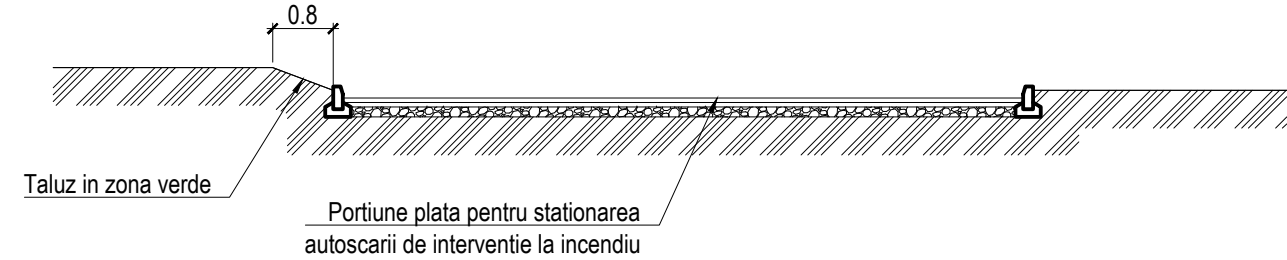

						3752 - PG-4			
						Reconstrucția accesului la parcare adiacentă la clădirea Parlamentului Republicii Moldova.			
mod.	Nr.sec	planșa	Nr.doc.	Semnat	Data		Faza	Planșa	Planșe
							PE	2m	
A.Ș.P.		Frincu A.			12.24		Fragment de amenajare 2 sc. 1:200		
							Întreprinderea Municipală Institutul Municipal de Proiectări "Chișinăuproiect"		