

MINISTERUL INFRASTRUCTURII ȘI DEZVOLTĂRII REGIONALE AL REPUBLICII MOLDOVA
IP OFICIUL AMENAJAREA TERITORIULUI, URBANISM, CONSTRUCȚII ȘI LOCUINȚE

MD-2043, Chișinău, str. Independenței 6/1 Tel:(00373 <tel:(00373> 22) 77-68-18 e-mail: admin@oatuci.md

Directia Generală Cercetări și Proiectări în Domeniul
Amenajării Teritoriului, Urbanismului și Arhitecturii

MD 2012, mun. Chișinău, str. Mitropolit Varlaam 65, tel.022-24-21-64

PROIECT DE EXECUȚIE

Obiect Nr.15100*-2024- PT

Reconstrucția clădirii parlamentului RM din Bulevardul Stefan cel Mare
și Sfint nr. 105 mun Chișinău.

Compartimentul:

PT- Protecție importiva trăsnetelor.

Albumul 1


Beneficiar: MIDR

Director
Specialist Principal
N. Lupușor
S. Sviridov



or. Chișinău 2024

Nr. de inventar	Semnătura, data	În schimb N.Inv.

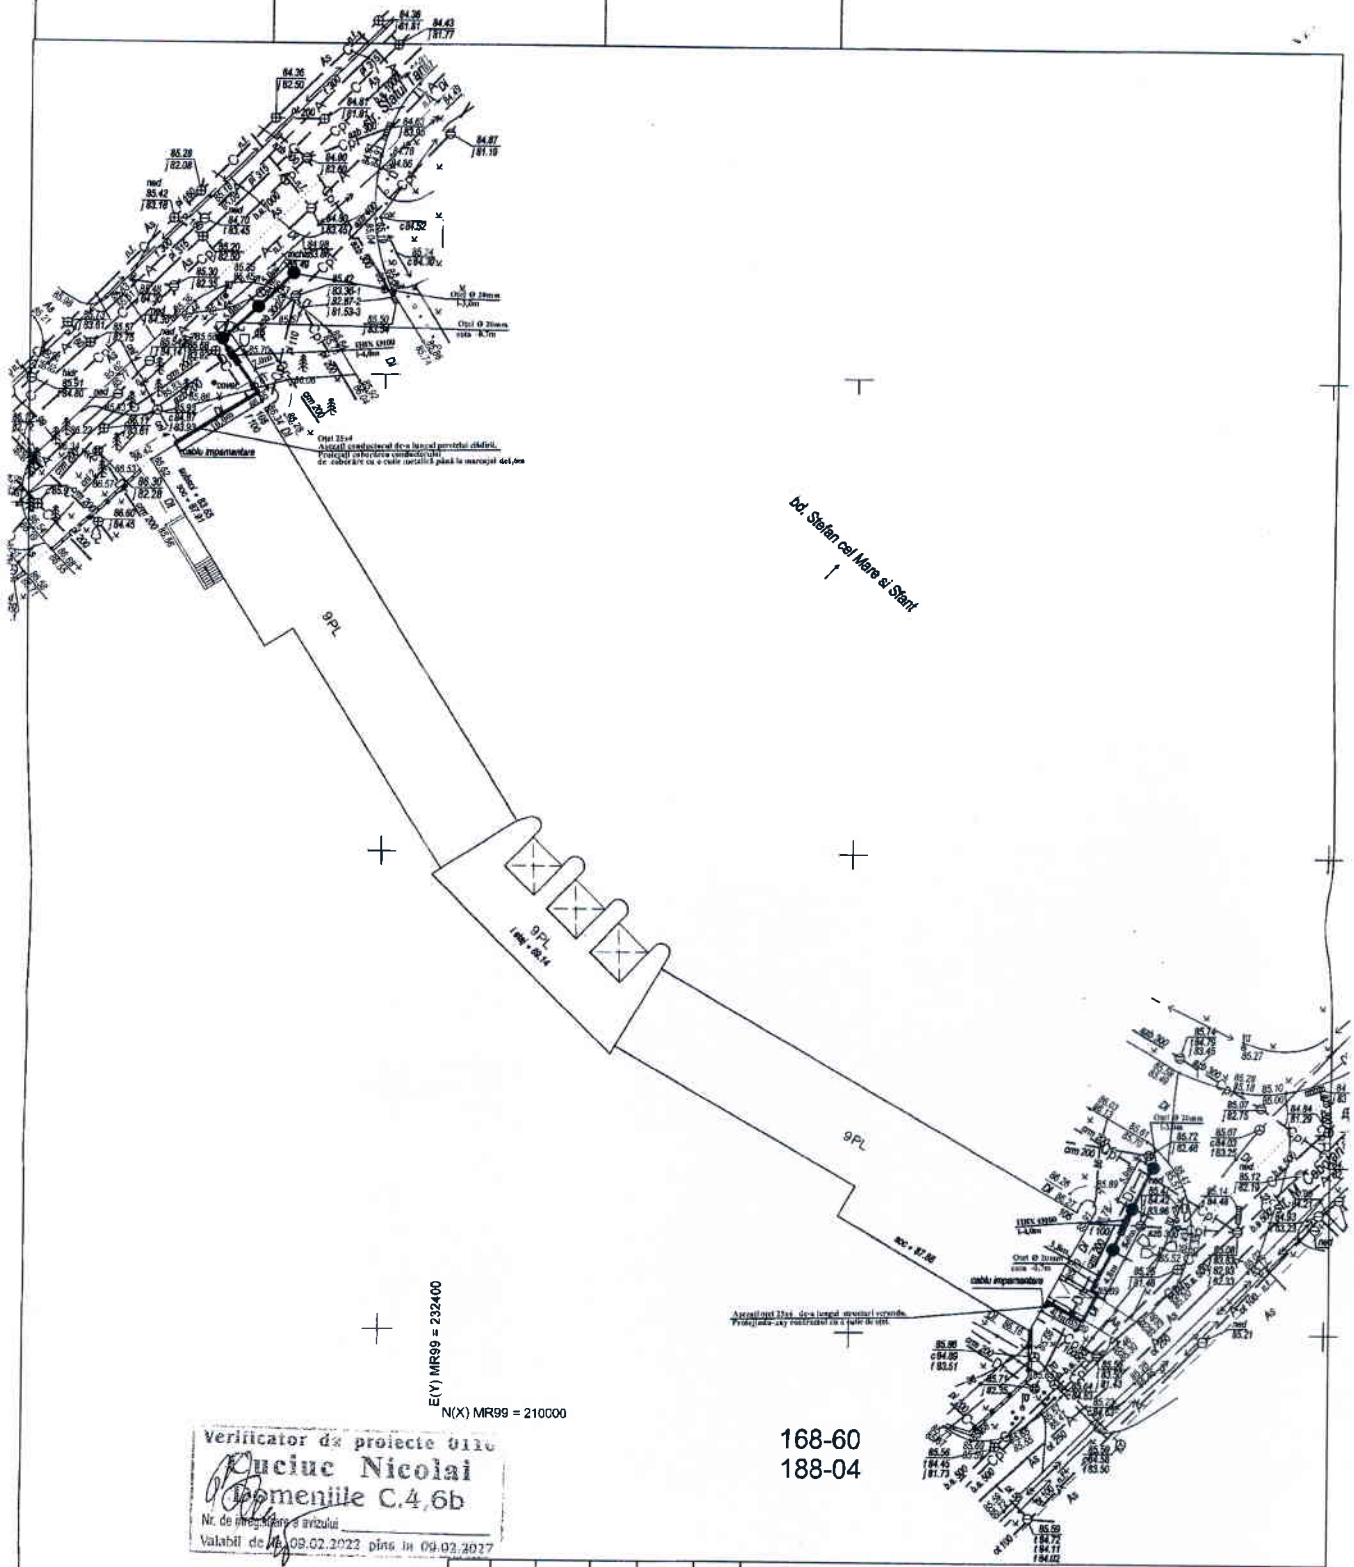

E(Y) MR99 = 232400
 N(X) MR99 = 210000


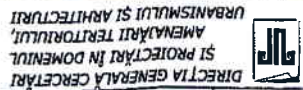
Verificator de proiecte 0110
Ruciu Nicolai
 Comenziile C.4,6b
 Nr. de înregistrare a arhitectului
 Valabil de la 09.02.2022 până în 09.02.2027

168-60
 188-04



Schim.	Cont. l.	Foia	Nr. dec.	Scadenta	Data
Sp. princ.	Sviridov S				09.24
Executat	Șvamicova V				09.24

Obiect nr.151007/2024 - PT			
Reconstrucția clădirii parlamentului RM din Bulevardul Stefan cel Mare și Sfant nr, 105 mun Chișinău.			
Protecție împotriva trăsnetelor .		Etapă	Foia
		PE	2
Plan de împănare protecție împotriva trăsnetului. S1:500.		DIRECȚIA GENERALĂ CERCETĂRI ȘI PROIECTĂRI ÎN DOMENIUL AMENAJĂRII TERITORIULUI, URBANISMULUI ȘI ARHITECTURII	

Nr. de inventar		Semnatura, data		In schimb N.Inv.	
Sp. princ. Sviridov S	Elaborat Svarnicova	09.24	09.24		
					
Obiect nr.15100*/2024 - PT.SU					
Reconstrucția clădirii parlamentului RM din Bulevardul Stefan cel Mare și Sînt nr, 105 mun Chișinău.					
Protecție împotriva trăsnetelor.	Stadiu	Foia	Foi		
	PII	1	1		
					
Specificația utilajului.					

№	Descriere	Unitate	Cantitate	Observații
1	Otel Ø 20mm	m.	51	
2	Otel 25x4 mm	m.	22	
3	Teava PBX Ø 100mm	m.	8	
<p>Поз. Наименование и техническая характеристика оборудования и материалов. Завод - изготовитель (для импортного оборудования - ния страна, фирма).</p> <p>Тип, марка оборудования и обозначение документа и номер опросного листа</p> <p>Ед. Кол. Мат. са, кот.</p>				