


# Cămin termic CT-2 (CT-4)

Plan. Sc.1:50

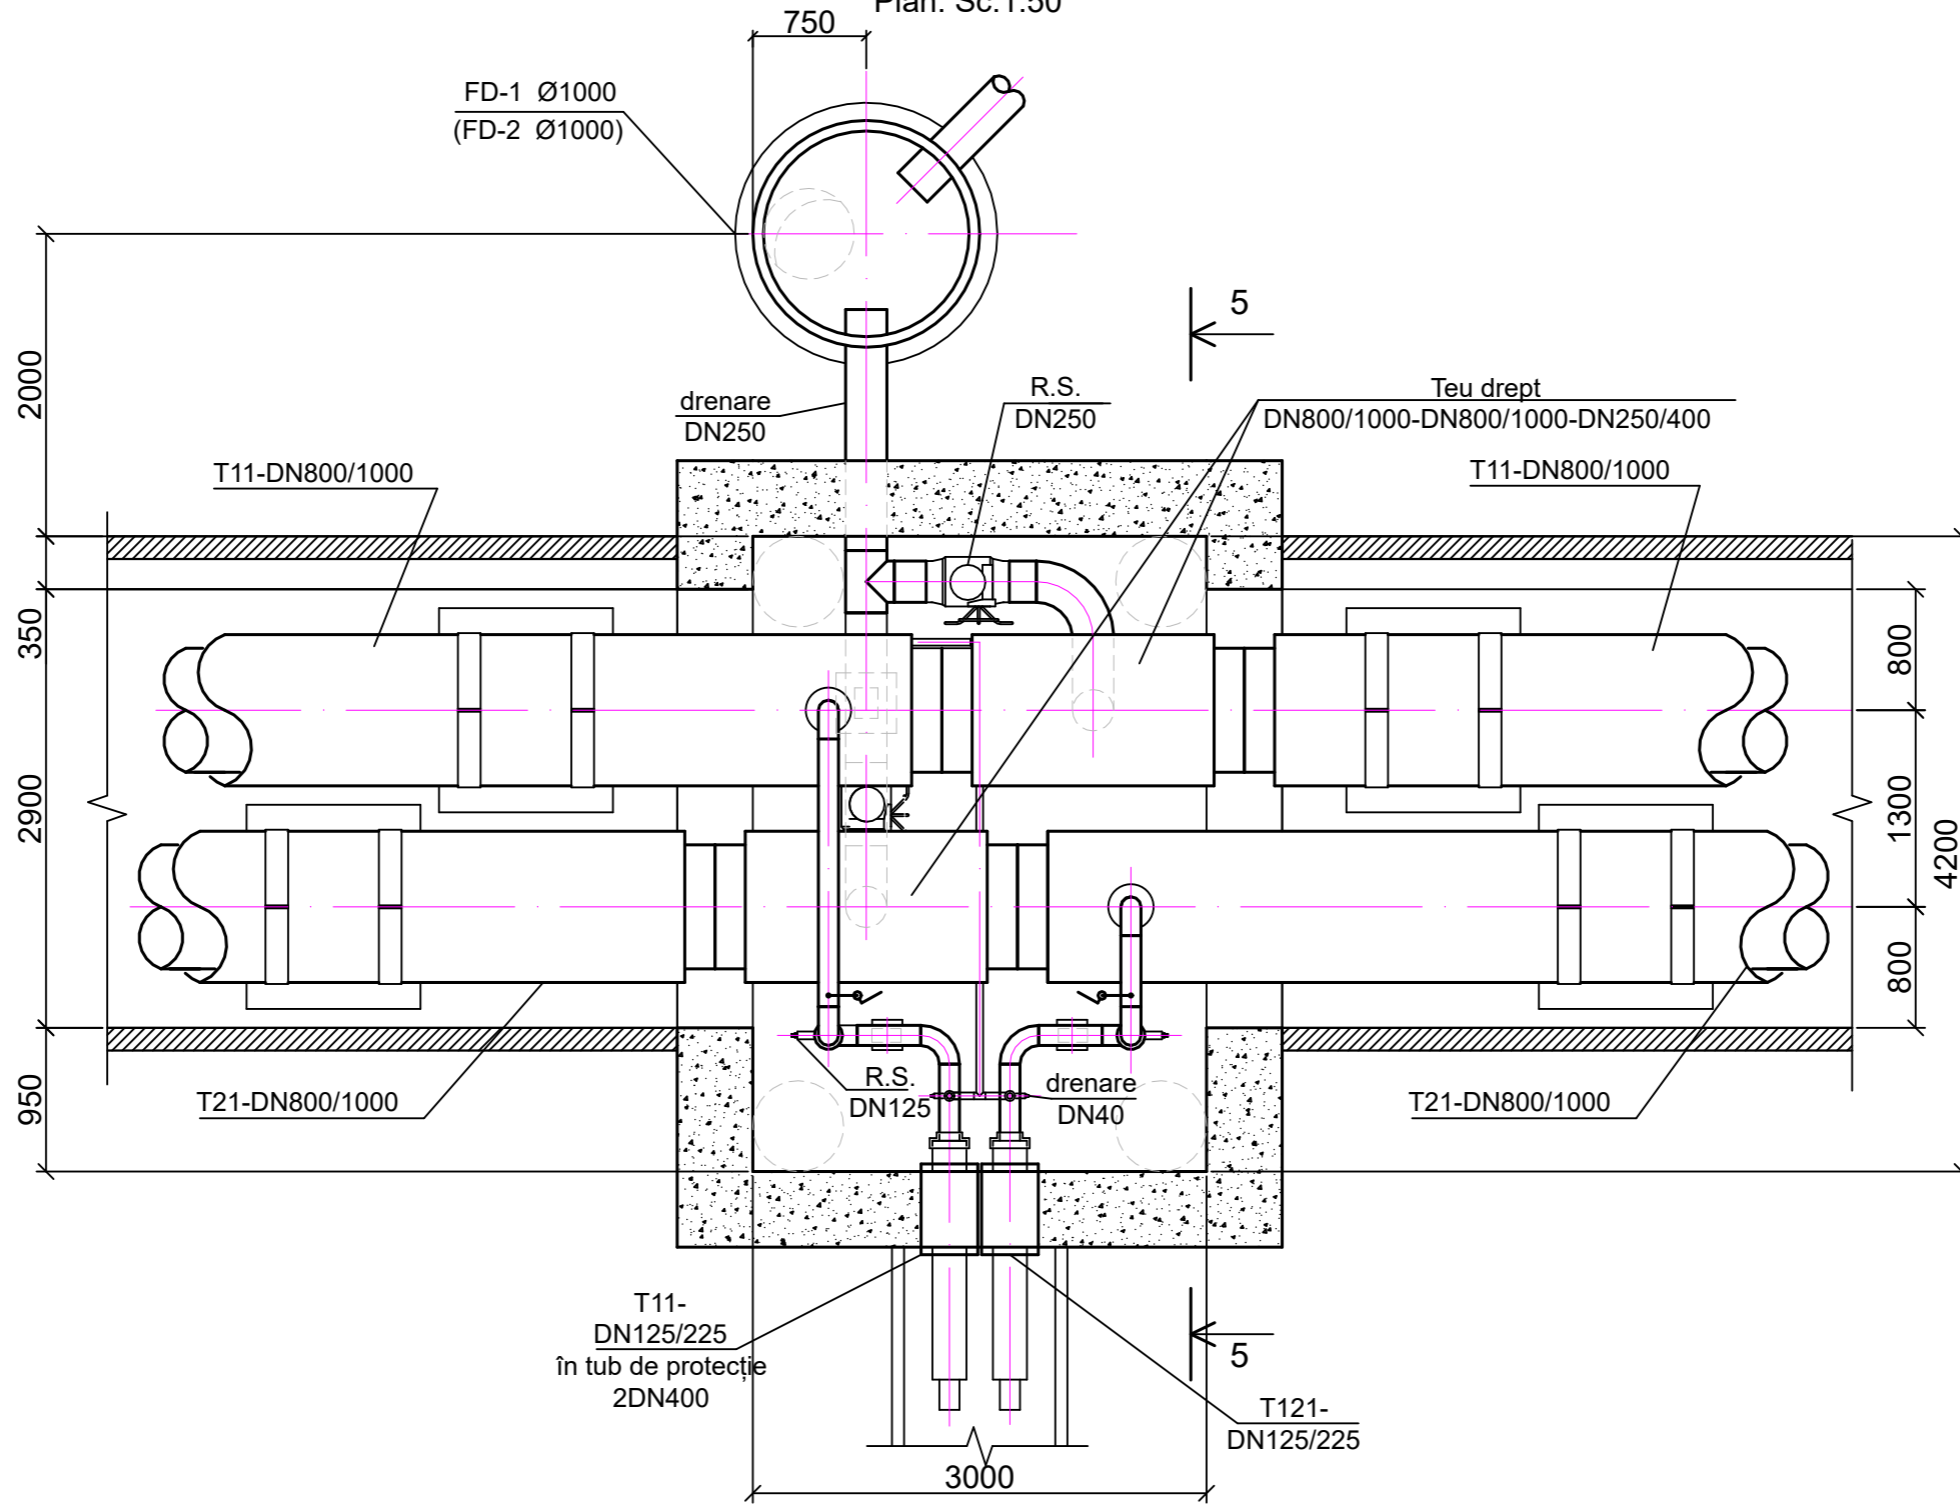

Nr. de inventar	
Semnătura și Data	
In schimb Nr. inv	

				<b>08/26-RT</b>		
				Reamplasarea rețelelor termice supratereane D 800 mm (segmentul PL 304 PL 342) pe terenul cu nr. cadastral 0100423.203, 0100423.540, 0100423.541 situat în mun. Chișinău, str. Tudor Vladimirescu, 1/8		
				<b>Rețele termice</b>		
				Faza	Coala	Coli
				PE	18	
Sp.princip	Laba		04.26	Cămin termic CT-2 (CT-4) Plan		
				