




Schema retele semnalizare incendiu .

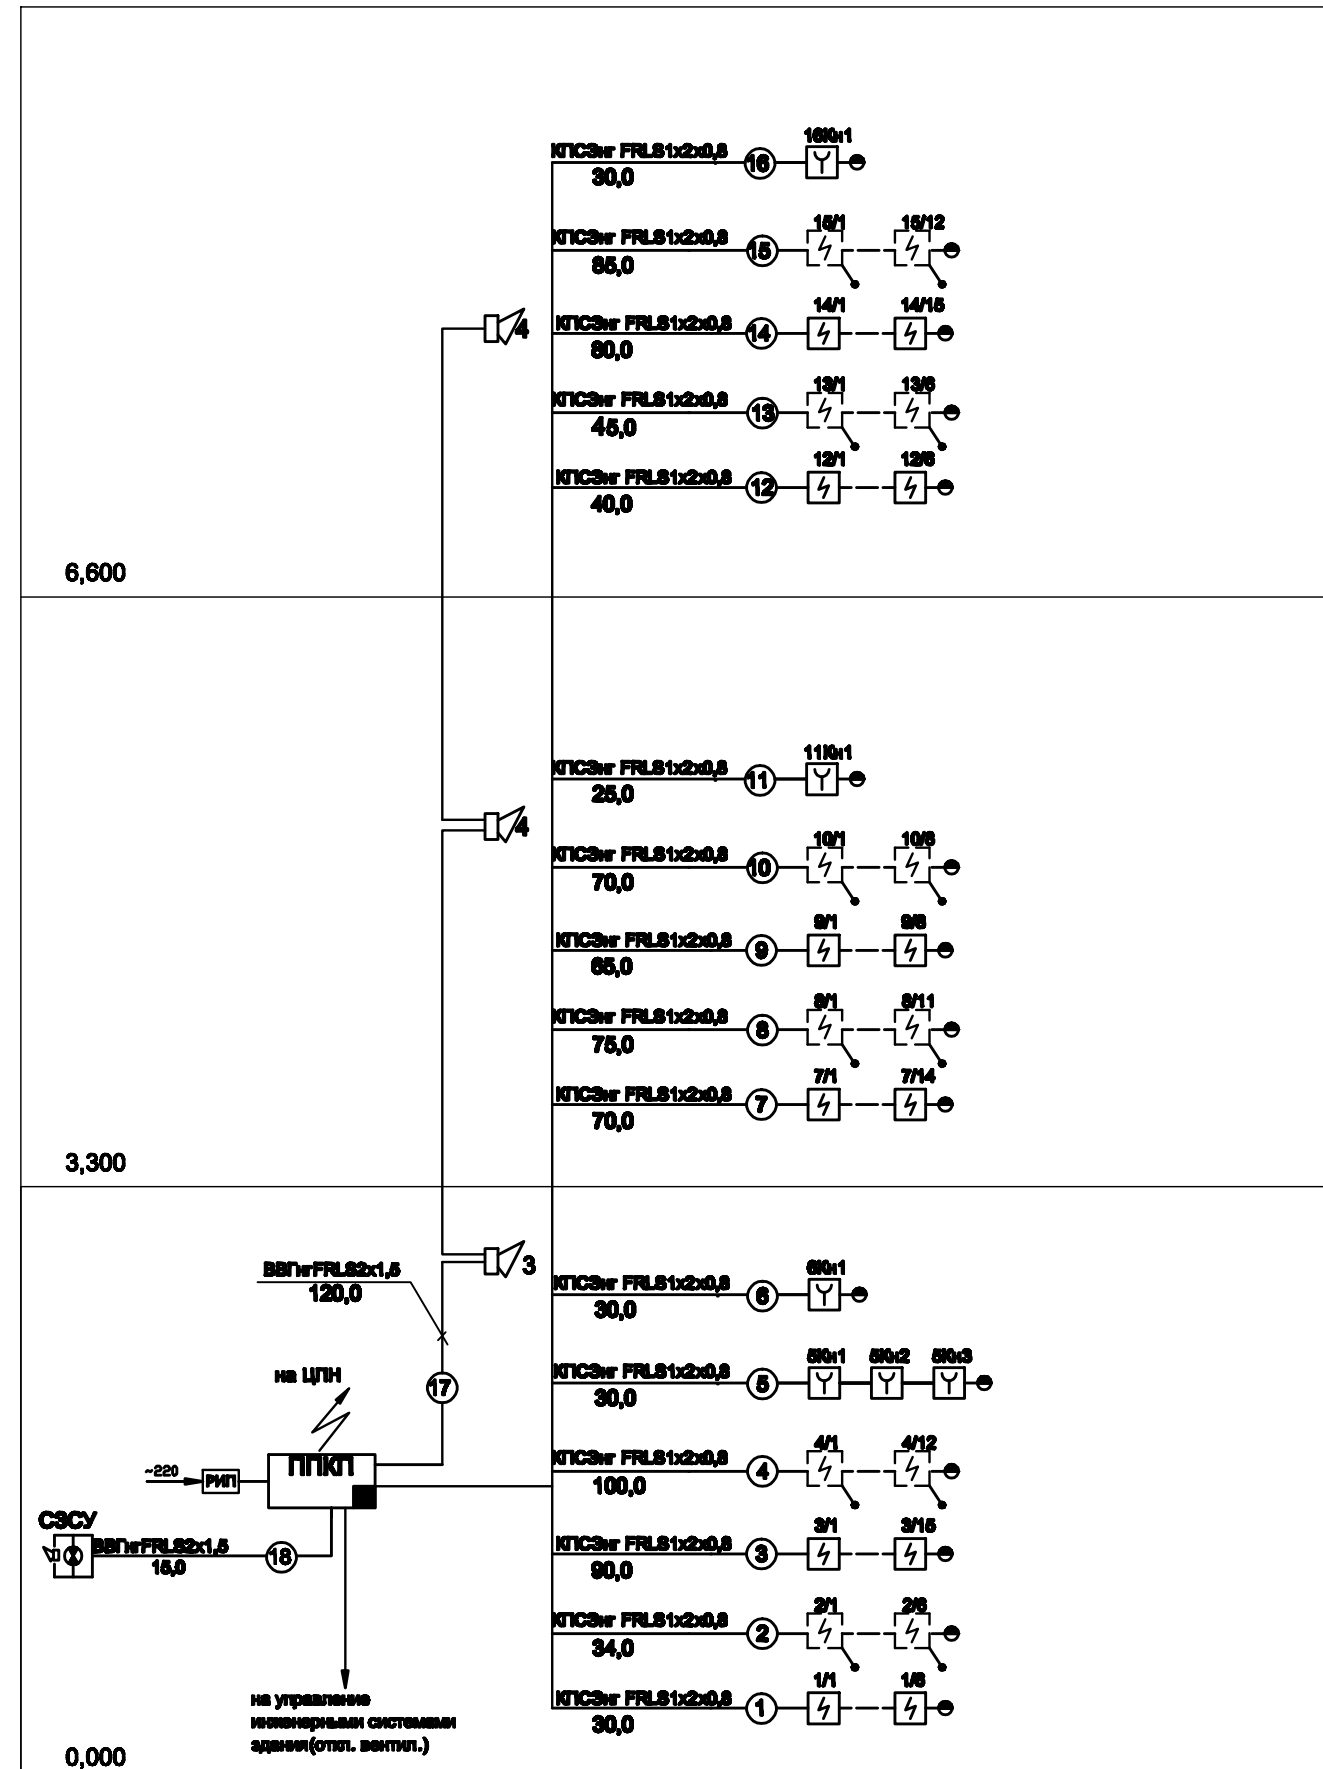

Установка на фальшпотолке – НЕ ВИДИМЫЙ МОНТАЖ
КАБЕЛЬНОЙ ТРАССЫ(Запотолочное пространство)

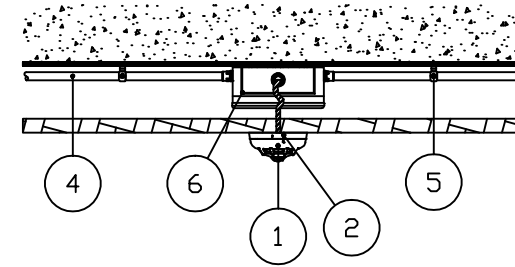

ПОТОЛОЧНАЯ УСТАНОВКА

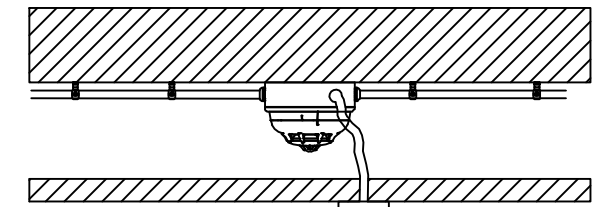

**Выносной светодиодный индикатор,
сигнализирующий о пожарной
опасности**

1. XDX00 - Точечный Пожарный Извещатель
2. EB0010 - База извещателя
3. BDTB - Монтажная база для извещателей с отверстиями под трубы
4. Труба ПВХ
5. Клипса крепления трубы
6. Распределительная Коробка
7. Гофрированная труба

Beneficiar: Primaria mun. Balti. D.I.T.S.						16/24-SI			
						Reparatie capitala a Gimnaziului nr.6 din str.Kiev, nr.16, cu evidentiarea a 3 etape: I -amenajarea teritoriului;II- renovarea sistemului de canalizare; III- reparatia capitala a blocului alimentar -sala de mese , mun. Balti, str.Kiev, nr.16. nr.0300104.154			
Modif	Cont.s.	Fosia	Nr.doc.	Semnatura	Data				
						Reparatie capitala a Gimnaziului nr.6 din str.Kiev, nr.16, cu evidentiarea a 3 etape: I -amenajarea teritoriului; II- renovarea sistemului de canalizare;III- reparatia capitala a blocului alimentar -sala de mese ,	Stadiu	Fosia	Foi
							PE	3	
Sp.princ.	Reaboconi V.				08.24	Schema retele semnalizare incendiu	„,ARHICUBIX,, srl		
Elaborat	Reaboconi V.				08.24				