


Ingradire temporara a santierului de constructie

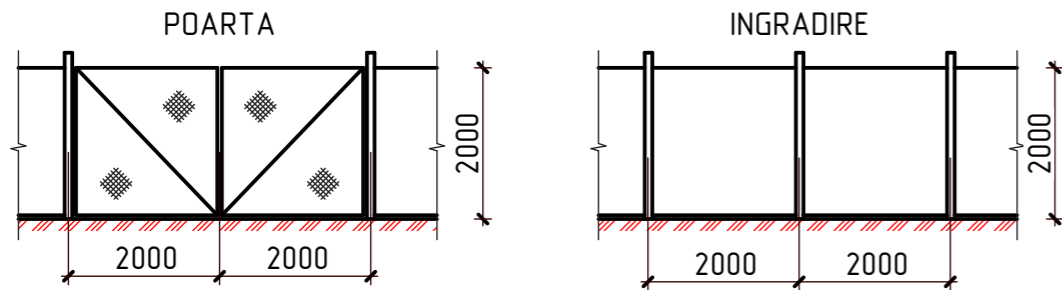

EXPLICATIA CLADIRILOR SI OBIECTIVELOR

Pozitia pe plan	Denumirea	Suprafata, m ²	Nota
1	Constructie cu 1 nivel		
2	Anexa		
3	Locul depozitarii materialelor de constructie		
4	Vagon pentru muncitori		
5	Bio toaleta		
6	Panou informativ 2x2m		
7	Locul stationarii autobetonierei cu pompa		

Semne conventionale

	Directia de circulatie a transportului
	Ingradire temporara l=25,0m
	Porti temporare 1 buc.
	Panou antiincendiar
	Panou de avetvizare
	Tablou electric
	Hidrant

Proiectul de executie a fost elaborat in corespundere cu normele in vigoare si asigura exigentele de baza, reglementate de legea calitatii in constructii:


- A - rezistenta si stabilitate;
- B - siguranta in exploatare;
- C- siguranta la foc;
- D- igiena, sanatatea oamenilor, refacerea si protectia mediului inconjurator;
- E - izolatia termica, hidrofuga si economie de energie;
- F - protectia inpotriva zgomotului.

Inginer-Sef de proiect

Hihlat E.

Plan de organizare a lucrarilor de constructie

Sc. 1:250

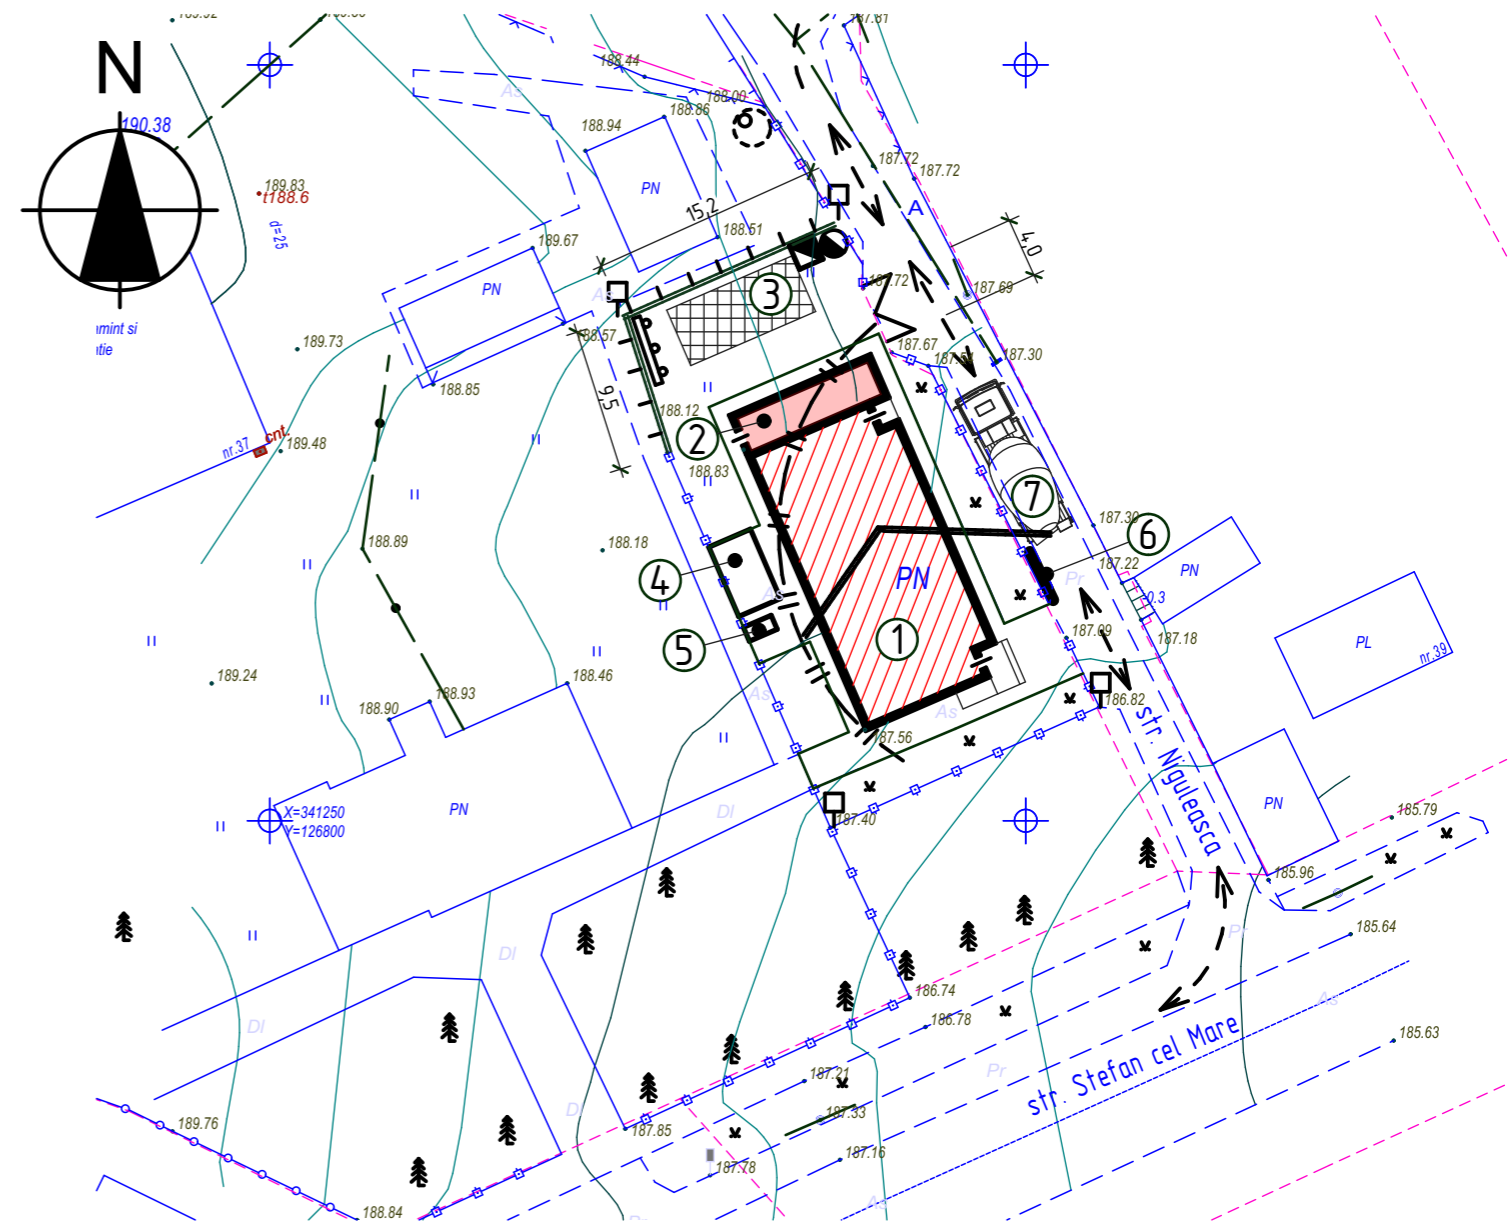

DATE GENERALE:

- Compartimentul dat este elaborat pentru "Reconstructia cladirii in oficiul medicilor de familie" din s.Ruseni, r-ul Edinet.
- Lucrarile se vor executa in ordinea urmatoare:
 - Executarea ingradirii temporare conform planului.
 - Ca incaperile pentru muncitori vor fi folosite constructiile auxiliare existente.
 - Instalarea panoului antiincendiar si completarea lui cu umatorul inventar: topor, lopata, canga, galeata si stingator 2 bucati vopsite in culoare rosie. Lada cu nisip - 0,5m³.
 - Instalarea panoului informativ conform planului.
- Depozitarea materialelor de constructie se va efectua pe santierul ingradit temporar.
- Lucrarile de demolare vor fi efectuate in conformitate cu NCM A.08.02:2014 "Securitatea si sanatatea muncii in constructii".
- Panoul informativ se va executa in conformitate cu ordinul ministrului Nr. 71 din 01.07.2015 (dupa modelul "Anexa 1").

OBIECTIV NR. - 12.04-D/21- OLC					
Reconstructia cladirii in oficiul medicilor de familie din s.Ruseni, r-ul Edinet					
Mod.	Can.	Foia	Nr.d.	Semnat.	Data
ASP	Mihaila V.				06.21
ISP	Hihlat E.				06.21
Elaborat	Ciobanu V.				06.21
Reconstructia cladirii					
			faza	plansa	planse
			PE	4	
Plan de organizare a lucrarilor de constructie				SRL "Geo-Cad-Proiect" mun. Balti	

Nr.inve.a.orig. Data si semnatura Nr.inve.schim.