


Rețea de apă.  
Plan. Scara 1:500

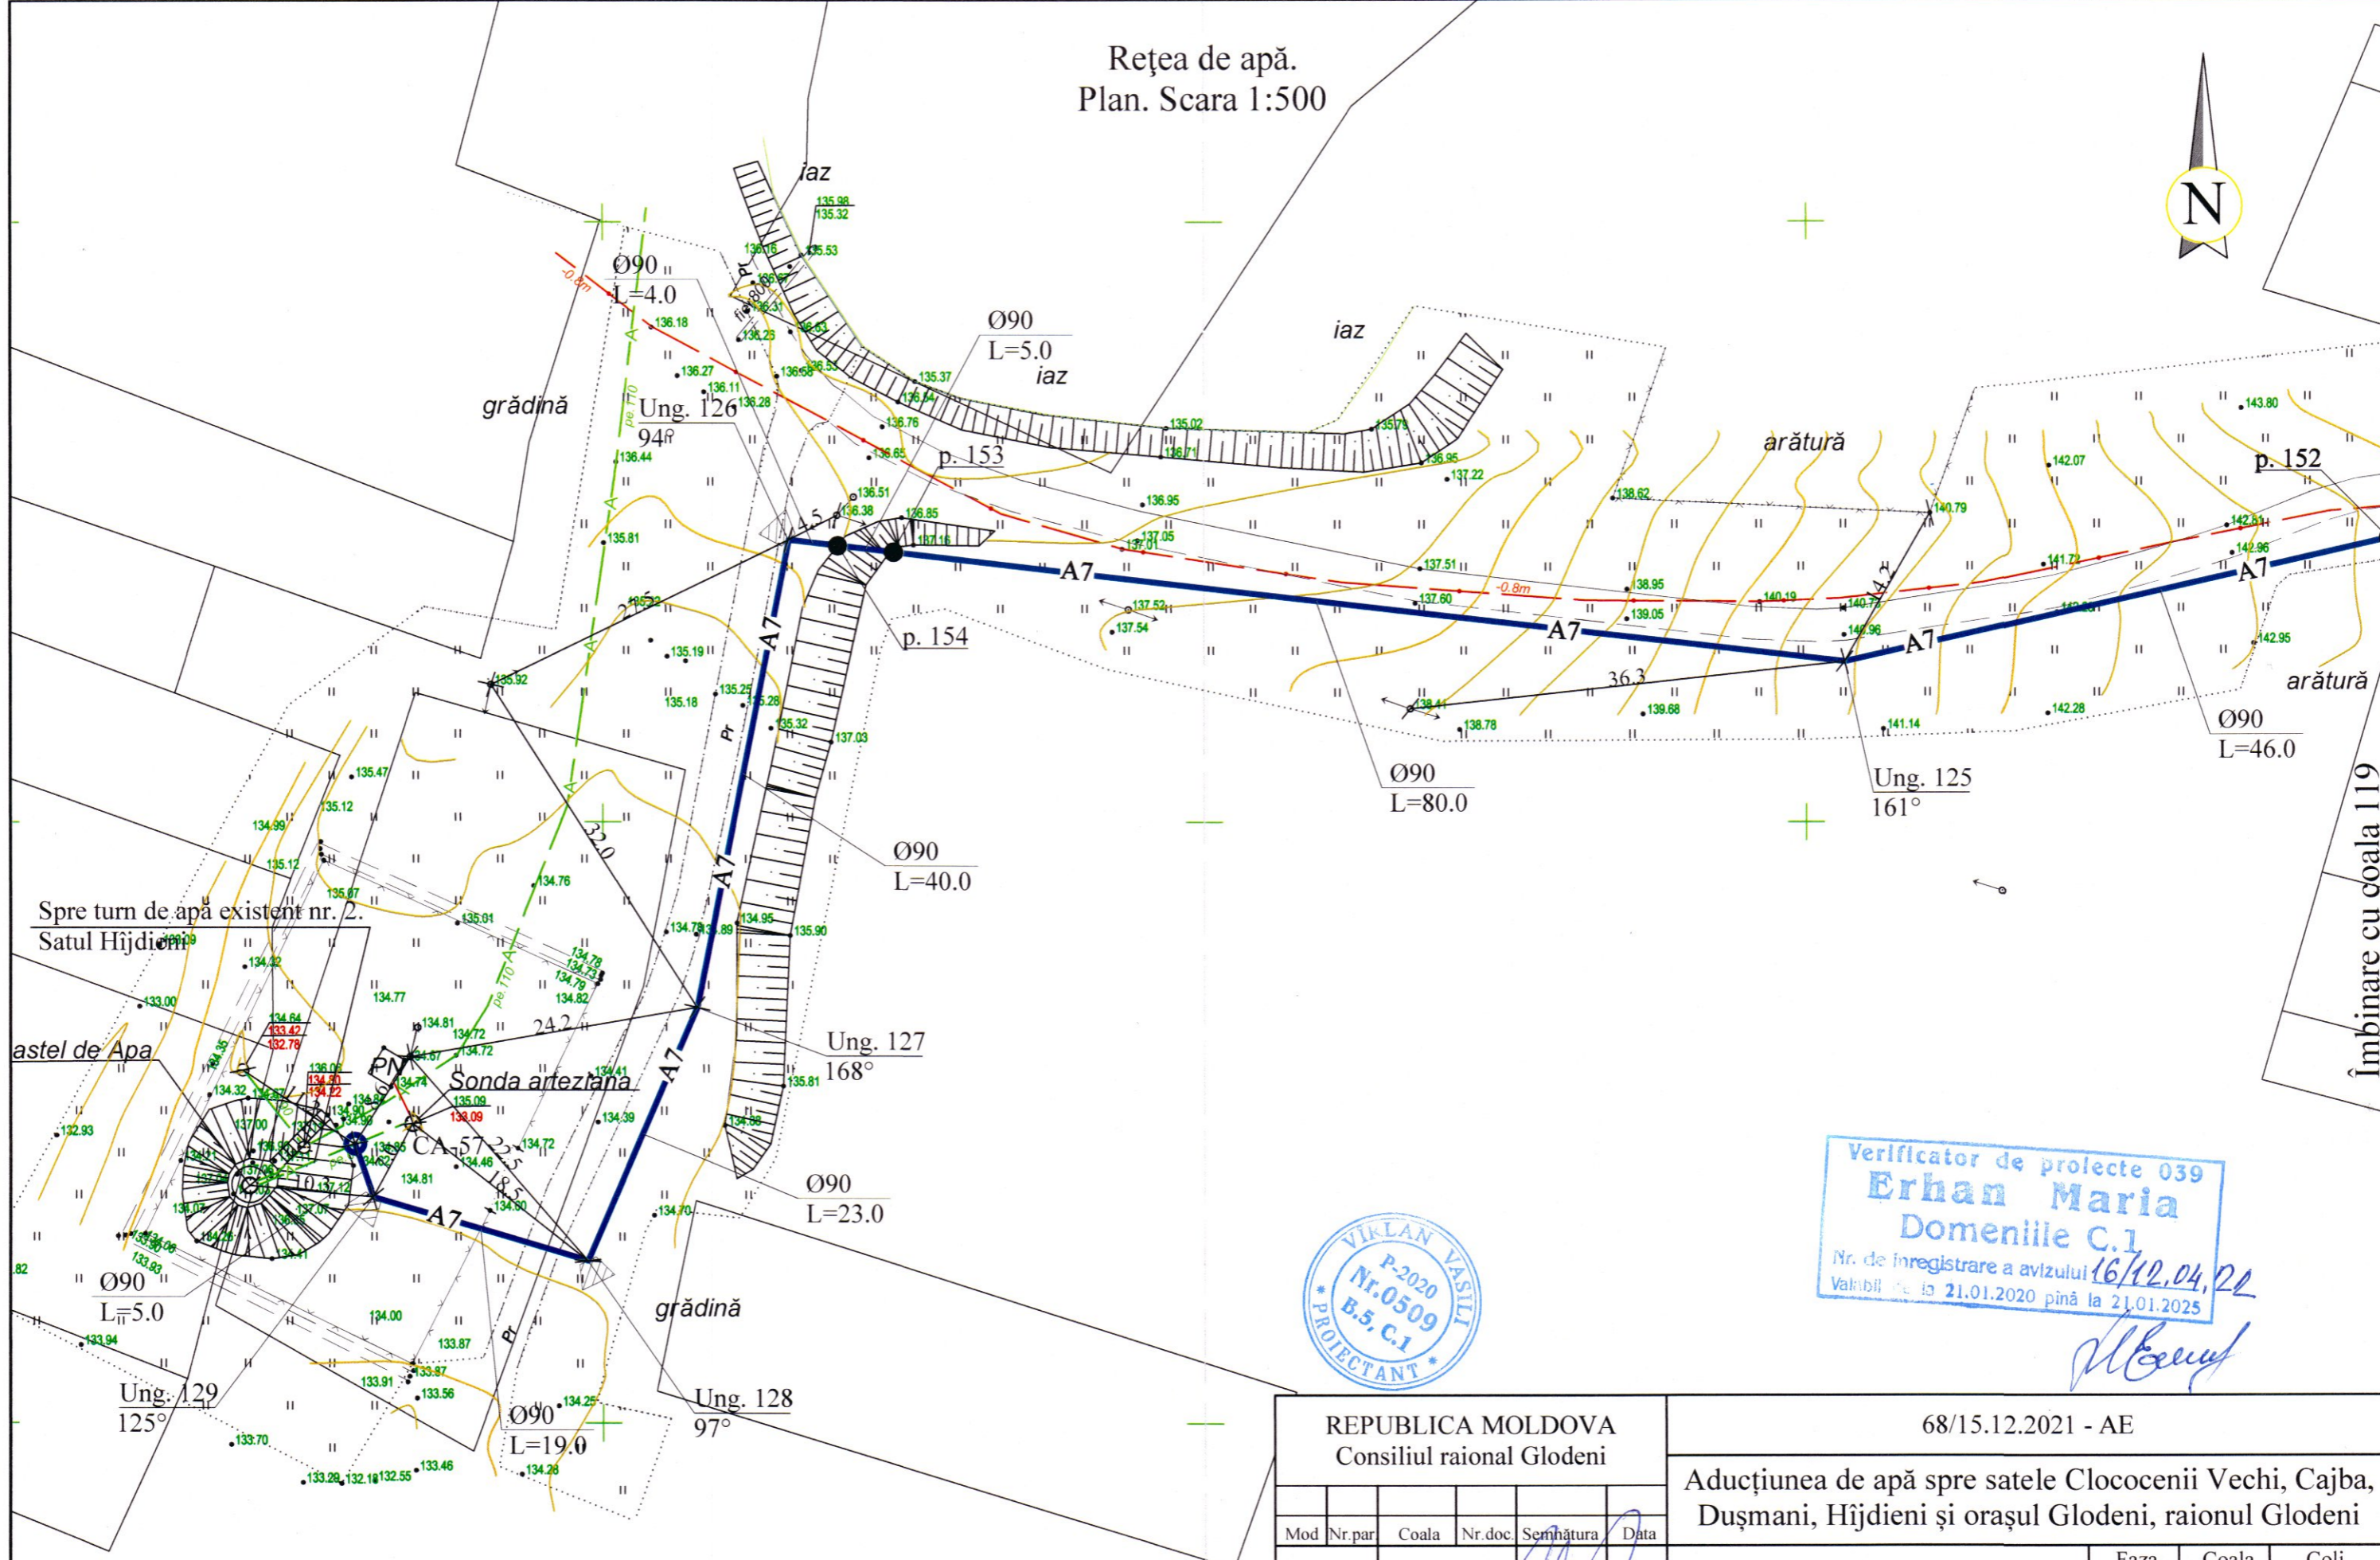

Turn de Apă

Sonda arteziana

Îmbinare cu coala 119



Verificator de proiecte 039  
**Erhan Maria**  
Domeniile C.1  
Nr. de înregistrare a avizului 16/12.04.20  
Valabil de la 21.01.2020 până la 21.01.2025

*Erhan Maria*

REPUBLICA MOLDOVA Consiliul raional Glodeni						68/15.12.2021 - AE		
Aducțiunea de apă spre satele Clococenii Vechi, Cajba, Dușmani, Hîjdieni și orașul Glodeni, raionul Glodeni						Faza		
Mod	Nr.par	Coala	Nr.doc	Semnătura	Data	PE	Coala	Coli
						PE	120	
Spec. prin. V. Virlan Efectuat A. Lungu						Rețea de apă. Plan. Scara 1:500		"ACAN PROIECT" S.R.L. mun. Chișinău, 2022