

ARHITECT FAUR

PROIECT DE EXECUȚIE

REABILITAREA TROTUARULUI DIN STR. GRENOBLE COLT CU STR. GHEORGHE ASACHI

PROIECT Nr.46-PG

EXECUTOR:

"ARHITECT FAUR" S.R.L.

A.Ș.P:
Arhitect:

Soltan R.
Botoroga I.

DATE GENERALE

Borderoul deseneilor de executie, PG

Nr	Denumire	Faza
1	DATE GENERALE	PG
2	PLAN INCADRARE IN SIT	PG
3	PLAN DEMOLARI SC 1-500	PG
4	SCHEMA PLAN GENERAL Sc 1-250	PG
5	NODURI CONSTRUCTIVE Sc 1-10	PG

Tipul construcției:

Destinație socială, Amenajare de utilitate publică

“Reabilitarea trotuarului din str. Grenoble colț cu str. Gheorghe Asachi”

Fazele de proiectare:

Proiect de execuție în volum complet (conform Normativelor în vigoare).

Condiții speciale privind construirea, regimul economic și juridic:

Adresa : mun. Chișinău, sector Centru, str. Grenoble colț cu str. Gheorghe Asachi ” - (o singura parte)

Indicatorii tehnico-economici de bază:

Seismicitate 7 grade

Cerințe esențiale pentru Proiectarea amenajării terenului:

Etapa I:


- Schimbarea pavajului și bordurii, acceselor pietonale;
- Amenajarea terenului adiacent, căilor de acces (fără pavaje cu uluce sau alte elemente ce îngreunează circulația);
- Recondiționarea (după caz) mobilierului urban (băncilor de odihnă, coșurilor de gunoi, etc.)
- Devize și verificarea tuturor compartimentelor
- Modul de gestionare a deșeurilor din construcții, conform reglementărilor Codului practic în construcții CP A.09.09-2014 „Gestionarea deșeurilor din construcții și demolări”

Cerințe la datele inițiale pentru proiectare:

Proiectantul va asigura execuția ridicării topografice 1:500


Asigurarea condițiilor de activitate vitală a persoanelor cu mobilitate redusă

Conform cerințelor în vigoare

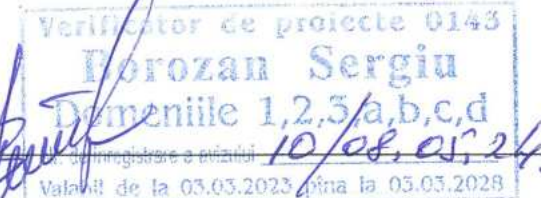

A.Ș.P. Cert. Seria 2019-P Nr.0408 din 14.XI. 2019

			2024	Nr.46-PG			
AȘP	Soltan R.	<i>R.I. Soltan</i>	Data	"REABILITAREA TROTUARULUI DIN STR. GRENOBLE COLT CU STR. GHEORGHE ASACHI"			
Arhitect	Botoroga I.	<i>I. Botoroga</i>			Faza	Plansa	Planse
				REABILITAREA TROTUARULUI	PG	1	5
				DATE GENERALE			

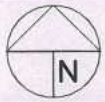

PLAN INCADRARE IN SIT



Verificator de proiecte 0143
Borozaan Sergiu
 Domeniile 1,2,3,a,b,c,d
 10/08.08.24.
 Valabil de la 03.03.2025 pana la 03.03.2028



A.S.P. Cert. Seria 2019-P Nr.0408 din 14.XI. 2019

			2024
AȘP	Soltan R.	<i>R.Soltan</i>	Data
Arhitect	Botoroga I.	<i>I. Botoroga</i>	


Nr.46-PG

"REABILITAREA TROTUARULUI DIN STR. GRENABLE COLT CU STR. GHEORGHE ASACHI"


	Faza	Plansa	Planse
REABILITAREA TROTUARULUI	PG	2	5

PLAN INCADRARE IN SIT



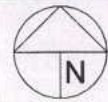

PLAN DEMOLARI SC 1-500

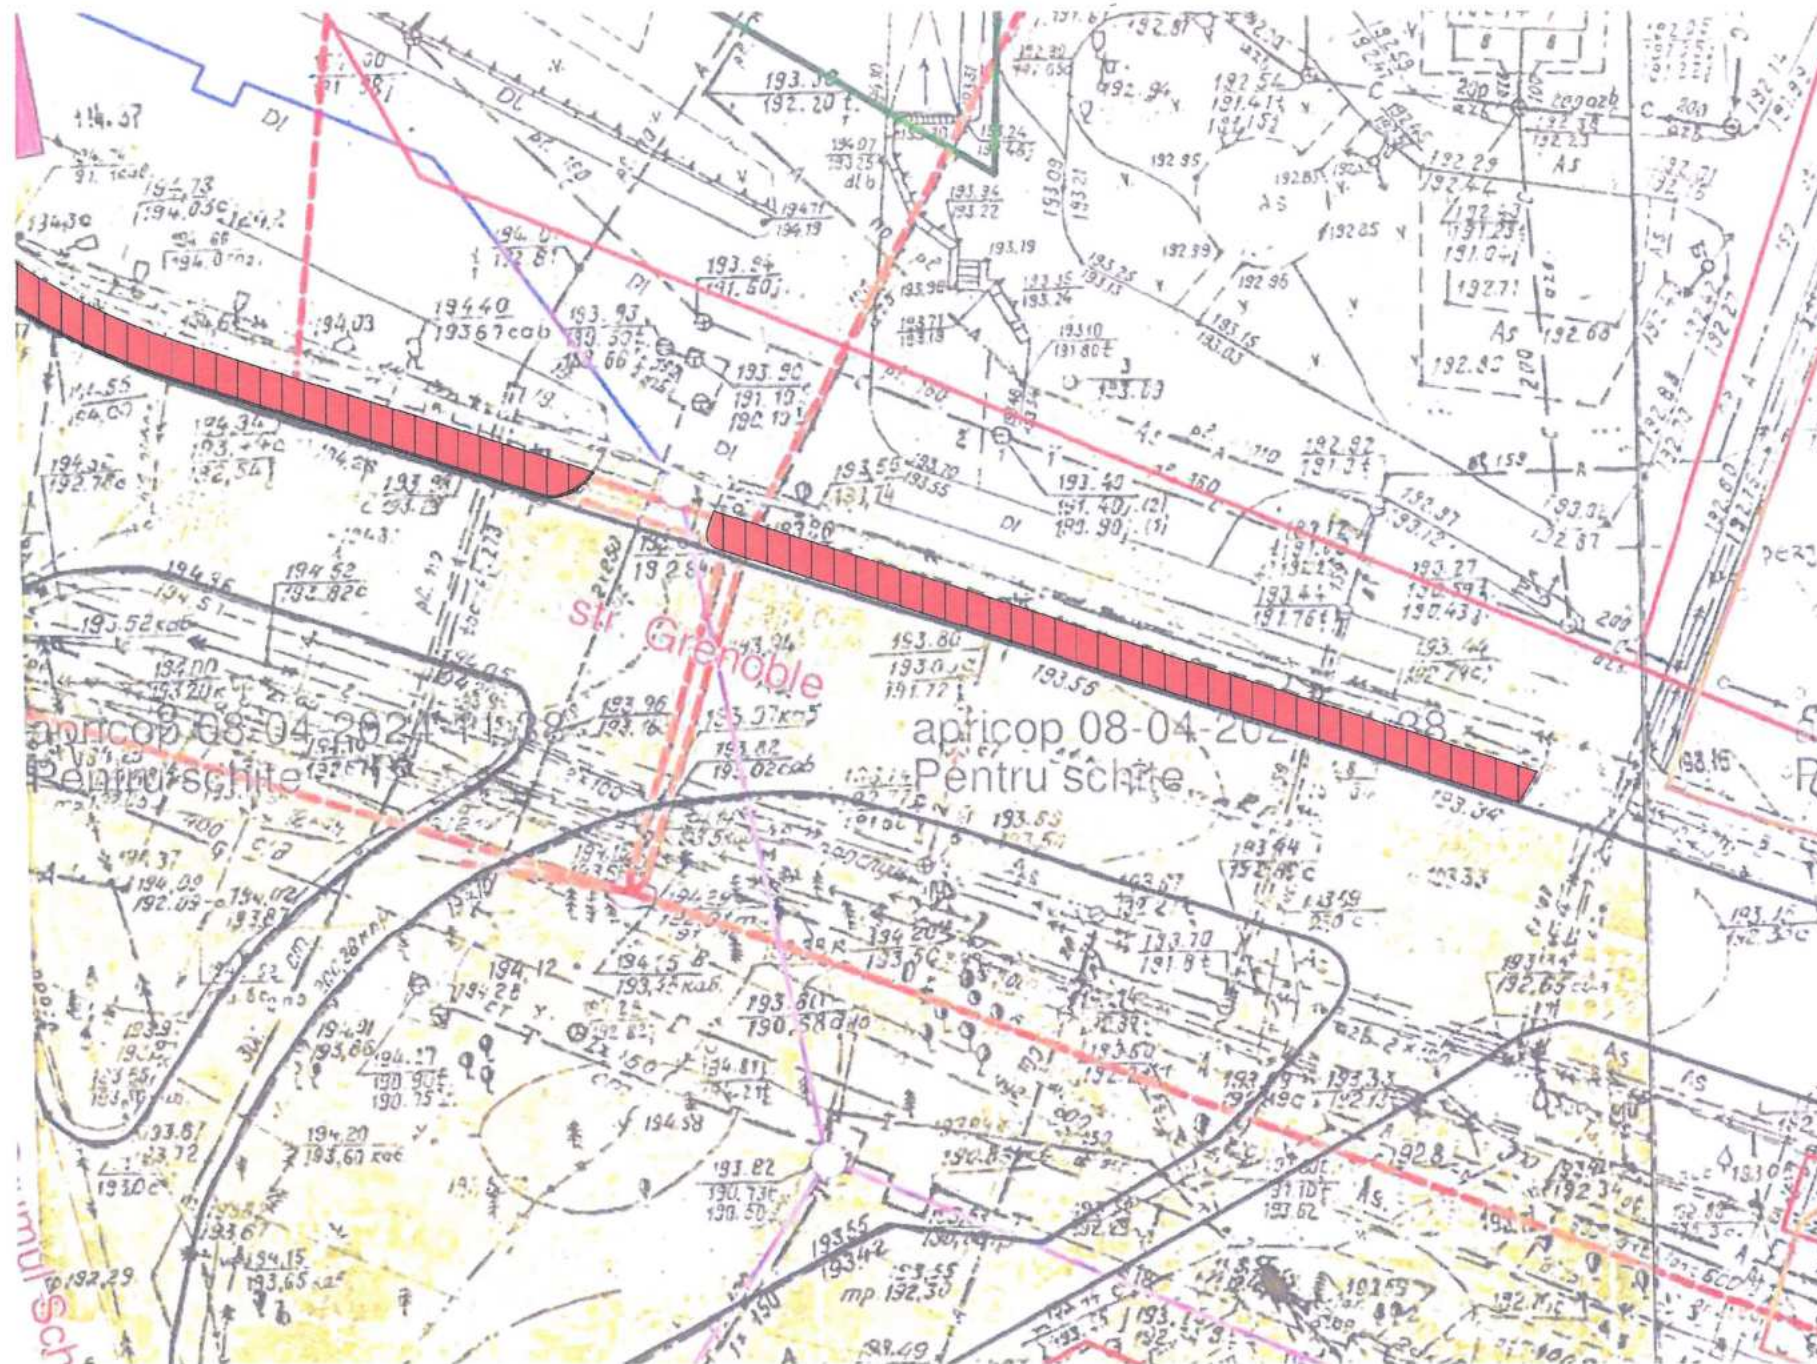

Specificatia elementelor demontate				
Nr.	DENUMIREA	INDICATIE	CANT. TOTAL	U.M.
Suprafete pentru demolare				
2	Suprafata acoperita cu asfalt	Suprafete (m ²)	241	m ²

Nota:

Pentru suprafetele supuse demolarii, se va decoperta stratul superior de imbracaminte si se va excava pana la 300mm din substrul existent.



Verificator de proiecte 0143

Borozean Sergiu

Domeniile 1,2,3,a,b,c,d

Nr. de autorizare a vizului 10/08.05.24

Valabil de la 05.03.2023 pana la 03.03.2028



A.S.P. Cert. Seria 2019-P Nr.0408 din 14.XI. 2019

2024

Nr.46-PG

ASP Soltan R. R.Soltan
Arhitect Botoroga I. I.Botoroga

Data

"REABILITAREA TROTUARULUI DIN STR. GRENABLE COLT CU STR. GHEORGHE ASACHI"

REABILITAREA TROTUARULUI

Faza	Plansa	Planse
PG	3	5

PLAN DEMOLARI SC 1-500






SCHEMA PLAN GENERAL Sc 1-250

Legenda:


- 1. Accese pietonale
- 2. Spatii verzi pentru amenajare

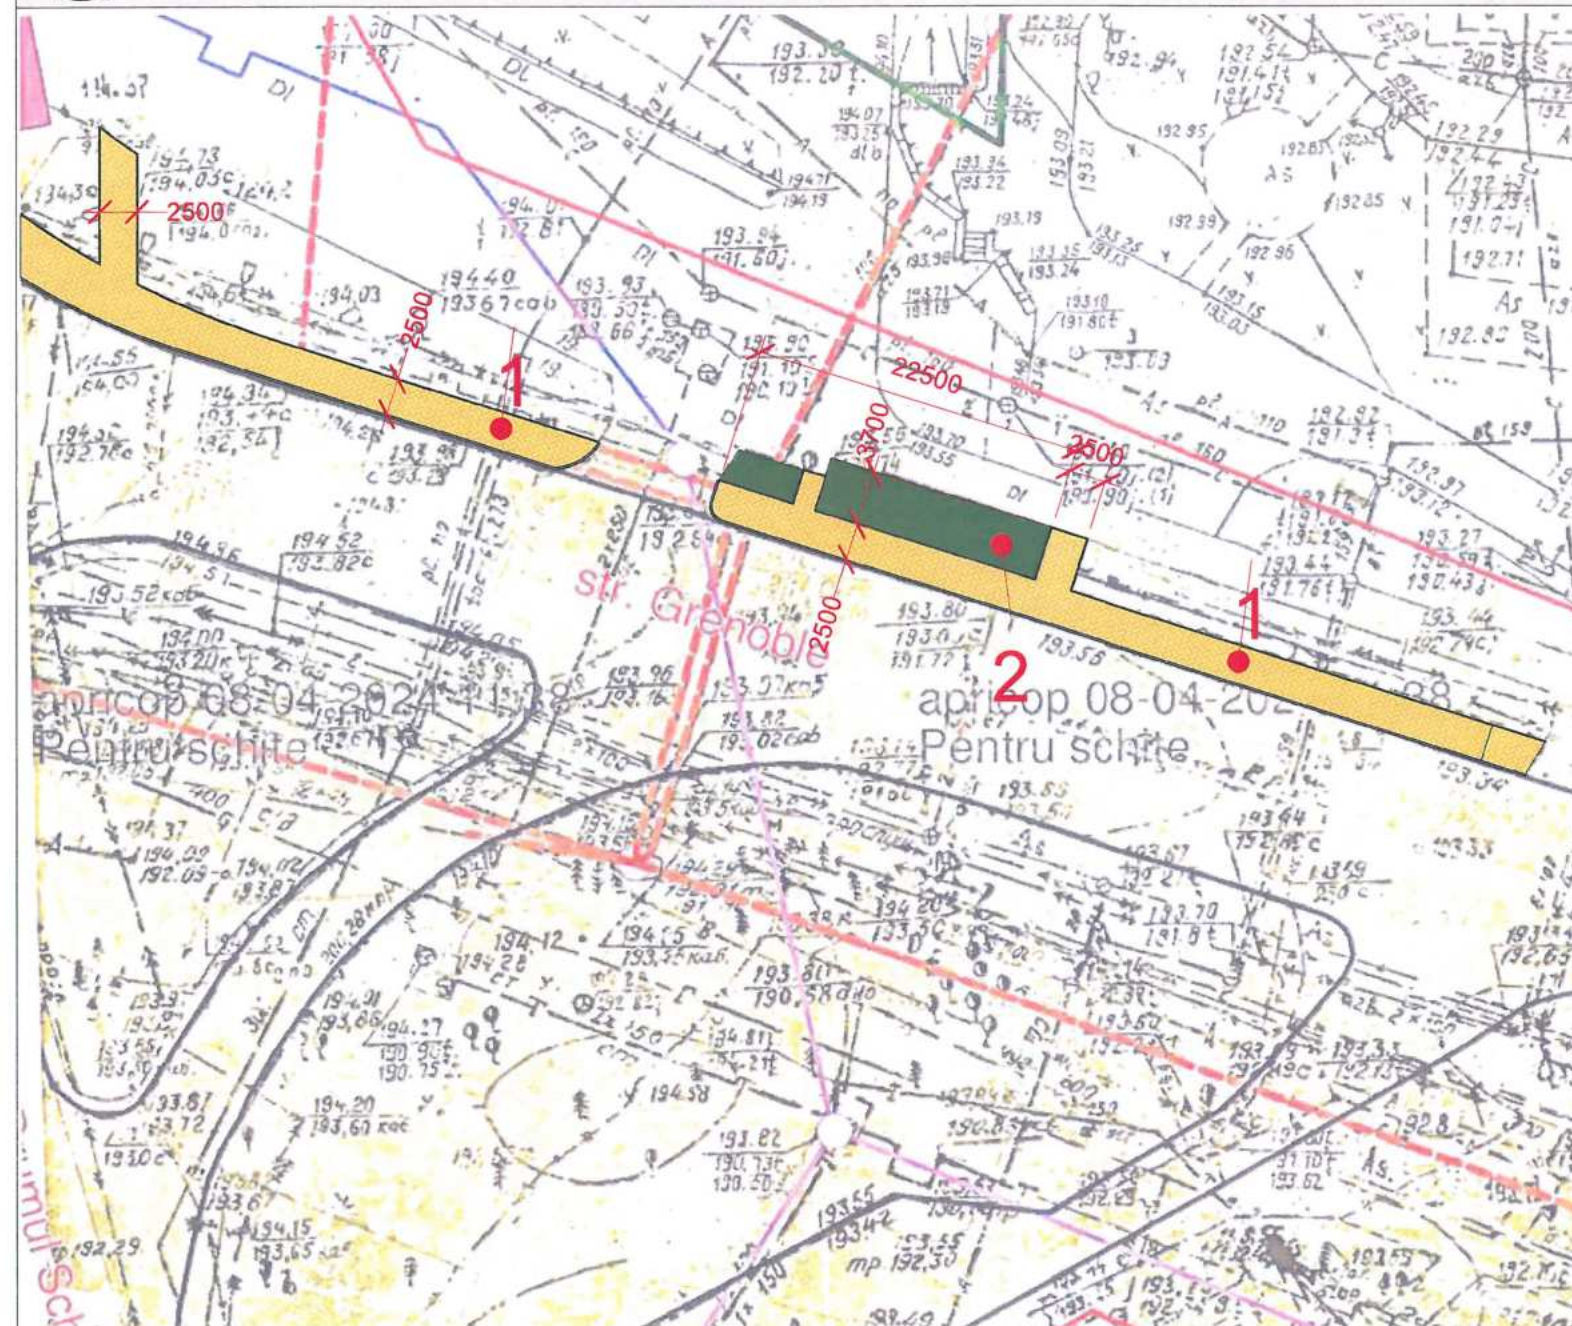

Cantitatea materialelor	
Denimure	Area
Accese pietonale	294 m ²
Spatii verzi cu insamantare	69 m ²

Cantitatea bordurilor	
Denumire	L(m)
Bordura 210x80x1000	138
Bordura 300x150x1000	103

Accese pietonale

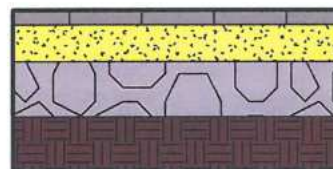

- 4. Pavaj din pavele din beton
- 3. Amestec de ciment-nisip
- 2. Piatra sparta M400 fr.40-70mm conf.GOST 8267-93
- 1. Sol compactat

40mm
100mm
150mm

Spatii verzi



- 1. Iarba naturala

Verificator de proiecte 0143
Dorozan Sergiu
Domeniile 1,2,3,a,b,c,d
Data de inregistrare a avizului 10/08.05.24.
Valabil de la 03.03.2023 pana la 03.03.2024

Nota:
Intersectiile acceselor pietonale noi (proiectate) cu accesul existent a se efectua la aceeași cota. In caz de necesitate, de a se cobora cota respectiva, in zonele de intersectie, la nivelul accesului existent, pentru a facilita accesul fara impedimente a carucioarelor.




A.S.P. Cert. Seria 2019-P Nr.0408 din 14.XI. 2019


2024	Nr.46-PG		
ASP	Soltan R.	R.I. Soltan	Data
Arhitect	Botoroga I.	I. Botoroga	
REABILITAREA TROTUARULUI			Faza PG
SCHEMA PLAN GENERAL Sc 1-250			Plansa 4
			Planse 5
			ARHITECT FAUR

NODURI CONSTRUCTIVE Sc 1-10

Sectiunea 1

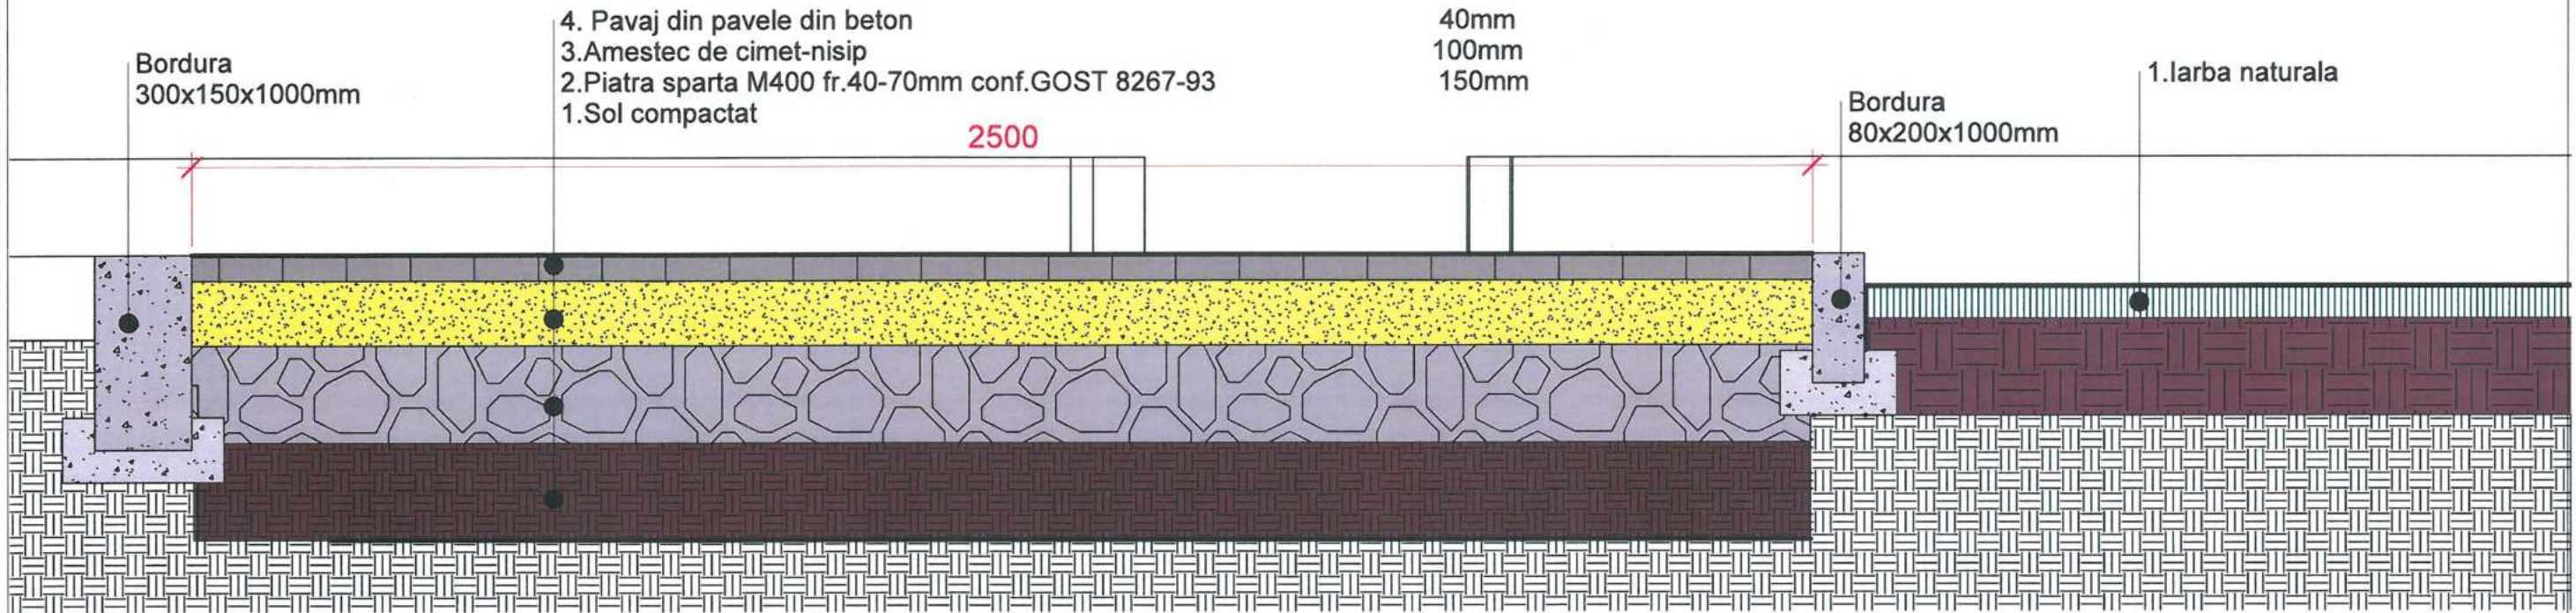

Sectiunea 2

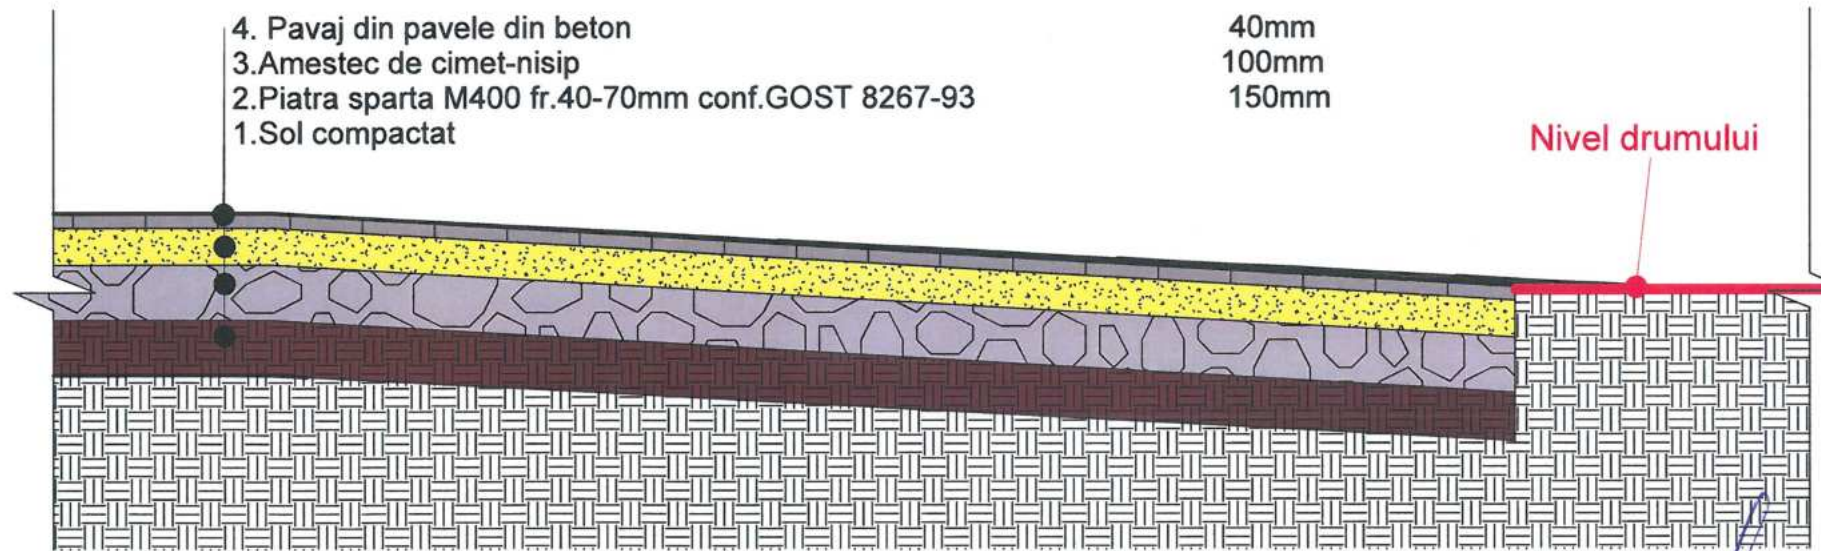

Verificator de proiecte 0143
Borozaan Sergiu
 Domeniile 1,2,3/a,b,c,d
 de la 10/08.05.24
 Valabil de la 03.03.2023 pana la 03.03.2028



S.P. Cert. Seria 2019-P Nr.0408 din 14.XI. 2019

ASP	Soltan R.	<i>R.S. Soltan</i>	Data
Arhitect	Botoroga I.	<i>I. Botoroga</i>	

2024	Nr.46-PG	
"REABILITAREA TROTUARULUI DIN STR. GRENOBLE COLT CU STR. GHEORGHE ASACHI"		
Faza	Plansa	Planse
PG	5	5
NODURI CONSTRUCTIVE Sc 1-10		ARHITECT FAUR