



Anexa nr.1,
la Regulamentul privind racordarea la rețelele
electrice și prestarea serviciilor de transport
și de distribuție a energiei electrice
aprobat prin Hotărârea ANRE,
nr.168/2019 din 31 mai 2019

AVIZ DE RACORDARE
Nr. 2365 din 05-08-2025.
Valabil până la 05-08-2026.

S.A. „RETELELE ELECTRICHE
DE DISTRIBUȚIE NORD”
Nr de iesire stp 2365
din 05-08-2025

Către PRIMĂRIA MUNICIPIULUI UNGHENI.

mob. 069069533.

Temporar.

1. Solicitantul: PRIMĂRIA MUNICIPIULUI UNGHENI.
2. Adresa: mun. Ungheni, str. Națională, nr. 7.
3. Locul de consum, centrala electrică pentru care se solicită racordarea: „ Piața agricolă (Pavilioane comerciale) ” în mun. Ungheni, str. Decebal, f/n. Numărul cadastral: 9201103.712.
4. Categoria de fiabilitate: III (trei).
5. Condiții referitor la sursa autonomă de alimentare cu energie electrică: în caz de necesitate de instalat sursă autonomă de alimentare cu energie electrică.
6. Punctul de racordare la rețeaua electrică este: ID-0,4 kV, PT13UN30F11, separatorul de sarcină nou montat.
7. Tensiunea nominală în punctul de racordare: 0,4 kV.
8. Puterea electrică aprobată prin aviz: 45 kW.
9. La cererea solicitantului operatorul de rețea va realiza instalația de racordare după încheierea contractului pentru montarea instalației de racordare cu operatorul de rețea și achitarea cheltuielilor pentru montarea instalației de racordare.
La realizarea instalației de racordare este necesar de prevăzut:
 - 9.1. În ID-0,4 kV, PT13UN30F11, de montat, reglat și conectat la bare un separator de tip. RPS, completat cu siguranțe, conform sarcinii solicitate.
 - 9.2. De la ID-0,4 kV, PT13UN30F11, până la locul de consum, de montat LE-0,4 kV. În caz de executare aeriană, de utilizat stâlpi de beton-armat și conductor torsadat de tip „CIP-2”.
 - 9.3. Ieșirea cablurilor din ID-0,4kV, PT13UN30F11, de executat subteran, prin canalurile de cabluri.
 - 9.4. Lucrările menționate în p. 9.1. pot fi executate de către personalul S.A. „RED-Nord” din contul și cu materialele solicitantului, ca prestare de servicii.
10. Solicitantul achită costul de proiectare și tariful de racordare iar operatorul de sistem organizează proiectarea și montarea instalației de racordare.
11. În cazul în care solicitantul angajează un proiectant și un electrician autorizat să proiecteze și să execute instalația de racordare, după executarea și recepția instalației de racordare solicitantul achită tariful de punere sub tensiune.
12. În cazul consumatorilor noncasnici/producătorilor, după admiterea în exploatare a instalației, părțile (solicitantul și operatorul de sistem), de comun acord, stabilesc punctul de delimitare a instalațiilor electrice și semnează Actul de delimitare. Procesul verbal de dare în exploatare a echipamentului de măsurare și Convenția de interacțiune, care se prezintă de către operatorul de sistem în ziua finalizării instalației de racordare, conform contractului de racordare.
13. Cerințe referitor la valoarea factorului de putere: $\cos \varphi$ nu mai mic de 0,92, în caz de necesitate, să fie instalat utilaj pentru compensarea energiei reactive, dotat cu reglare automată.
14. Cerințe de protecție contra fulger: Conform NAIE și "Directivelor cu privire la protecția contra fulgerului".
15. Valoarea minimală a curentului de scurtcircuit în punctul de racordare la rețeaua electrică:
ID-0,4 kV, PT13UN30F11 (250x400 kVA): $I_{sc}^{(1)} = 2075 \text{ A}$.
16. Valoarea maximală a curentului de scurtcircuit în punctul de racordare la rețeaua electrică:
17. Cerințe de protecție prin relee: Conform NAIE (Norme de amenajare a instalațiilor electrice).
18. Cerințe față de izolație și protecția contra supratensiunii:
 - 18.1. De prevăzut conform p. 7.1.22, NAIE, ediția VII, limitatoare a supratensiunilor de impuls (atmosferice) și de comutație.
 - 18.2. Se recomandă utilizarea declanșatoarelor independente sau relee cu funcții de protecție împotriva variațiilor lente și rapide (supratensiuni) ale tensiunii.

Nr. 2365 din 05-08-2025. Valabil până la 05-08-2026.

Temporar, „ Piața agricolă (Pavilioane comerciale) ” în mun. Ungheni, str. Decebal, f/n. Numărul cadastral: 9201103.712. P = 45 kW.

19. Cerințe față de automatizare: **Conform NAIE.**
20. Cerințe față de echipamentul de măsurare:
- 20.1. Echipamentul de măsurare a energiei electrice de montat în cutie de protecție omologată, dotată cu întrerupător conform sarcinii solicitate și constructiv executată cu două uși: ușa exterioară, dotată cu lacăt tipizat, având accesul liber a furnizorului/distribuție și a clientului; ușa interioară cu lacăt tipizat, având accesul liber numai a furnizorului/distribuție și posibilitatea sigilării lacătului.
- 20.2. Cutia de protecție a echipamentului de măsurare a energiei electrice de instalat, în incinta clientului, partea exterioară a proprietății (lotului de teren), în loc accesibil pentru control și exploatare.
- 20.3. Cerințe privind utilizarea contorului:
- 20.3.1. Se recomandă utilizarea contoarelor electronice care corespund prevederilor secțiunii 10 din Regulamentul privind măsurarea energiei electrice în scopuri comerciale aprobat prin Hotărârea ANRE nr. 74 din 25.02.2022.
- 20.3.2. Se recomandă completarea contoarelor de măsură a energiei electrice cu modul de telecomunicație GSM/GPRS, RS-485, producător Landis+Gyr, Elveția, după caz.
- 20.3.3. În caz de procurare a echipamentului de măsurare de la alt furnizor decât operatorul rețelei de distribuție, la momentul coordonării întregului proiect se va coordona și echipamentul de evidență.
- 20.3.4. Contorul trebuie să fie legalizat și verificat metrologic în modul stabilit de Sistemul Național de Metrologie.
21. Alte cerințe: **Avizul de racordare cu nr. 2152 din 11.07.2025, se abrogă.**
- 21.1 De executat elaborarea proiectului în conformitate cu cerințele Hotărârii de Guvern nr. 361 din 25.06.1996 „Cu privire la asigurarea calității construcțiilor”.
- 21.2 Coordonarea corespunderii cerințelor de racordare, conform avizului dat, cu operatorul de sistem, este obligatorie. O copie a proiectului coordonat rămâne la operatorul de sistem. Coordonarea corespunderii cerințelor de racordare, conform avizului dat a proiectului respectiv se efectuează de către operatorul de sistem, în termen de cel mult 10 zile de la data solicitării. În cazul proiectelor pentru racordarea la rețelele electrice cu tensiunea mai mare sau egală cu 35kV a centralelor electrice, termenul de coordonare a proiectului este de 30 de zile.
- 21.3 Legarea la pământ și îndeplinirea măsurilor contra electrocutării să se efectueze în conformitate cu Normele de amenajare a instalațiilor electrice (NAIE).

În atenția solicitantului

- În cazul în care solicitantul (potențial utilizator de sistem) nu este de acord cu condițiile indicate în aviz, el este în drept să se adreseze la Agenția Națională pentru Reglementare în Energetică.
- După obținerea avizului de racordare solicitantul (potențial utilizator de sistem) este în drept să solicite, operatorului de sistem proiectarea și executarea instalației de racordare după încheierea contractului de racordare și achitarea de către solicitant a costurilor de proiectare și a tarifului de racordare.
- După îndeplinirea condițiilor incluse în avizul de racordare solicitantul (potențial utilizator de sistem):
 - procedează conform art.48 din Legea cu privire la energia electrică în vederea obținerii actului de corespundere a instalațiilor electrice ale solicitantului;
 - stabilește împreună cu operatorul de sistem în baza actului de corespundere a instalațiilor electrice ale solicitantului (potențial utilizator de sistem), punctul de delimitare a instalațiilor electrice, prin întocmirea de către operatorul de sistem a actului de delimitare și semnarea lui de către părți;
 - achită tariful de punere sub tensiune.
- Racordarea și punerea sub tensiune a instalațiilor electrice ale solicitantului se efectuează în termen de cel mult 2 zile lucrătoare din momentul achitării tarifului de punere sub tensiune.

Notă: Pentru consumatorii casnici nu este obligatorie întocmirea și semnarea actului de delimitare și Convenției de interacțiune.

A aprobat: Director tehnic S.A. “RED - Nord”
Date: 2025.08.05 14:32:05 EEST
Reason: MoldSign Signature
Location: Moldova



(L 0231-53102)

A eliberat: _____
/semnătura/ /numele, prenumele/

A primit: _____
/semnătura/ /numele, prenumele/

Termenul de valabilitate al avizului extins până la _____ ” _____ 202

A aprobat: _____
/Funcția/ /semnătura/ /numele, prenumele/

Coordonat

Sp. prin.

Sp. prin.

Coordonat

Sp. prin.

Sp. prin.

In. schimb. nr.

Semn. date

Nr. inv. orig.

LISTA DESENELOR DE LUCRU ALE PROIECTULUI

Plansa	Denumirea	Nota
1	Date generale	
2	Schema de alimentarea electrică de la PT-13. Panou de evidență PE.	
3	Planul de amplasarea a echipamentului electric și trasare rețelelor electrice. Sc. 1:500	
4	Evidența de pozare a cablurilor conform proiectului tipic A11-2011. Bordiroul lucrărilor	
5	Tabelul de calcul a curenților de S.C. monofazat. Carnetul de cablu	

LISTA DOCUMENTELOR DE REFERIRE ȘI ANEXATE

Indicarea	Denumirea	Nota
	Documente de referință:	
NCMA.08.02:2014	"Securitatea și sănătatea muncii în construcții"	
NCM G.01.03-2016	"Instalații electrice. Dispozitive electrotehnice"	
Серия 26.0086	"Одноцепные, двухцепные и переходные опоры ВЛИ-0,38кВ с СИП-2 с линейной арматурой"	
Серия 21.0112	"Угловые опоры ВЛИ-0,4кВ одностоечной конструкции на стойках типа СВ-105"	
A11-2011	"Прокладка кабелей напр-ем до 35кВ в траншеях с применением двустенных гофрированных труб"	
	Documente anexate:	
№ 2365 din 05-08-2025	Aviz de Racordare	2 planșe
166 - AEE.SU	Specificația utilajului și materialelor	2 planșe

INDICATORI PRINCIPALI AI PROIECTULUI

Sistem de împământare	TN-C-S
Tenseunea în rețea, V	230/400
Puterea calculată, kW	45,0
Curent calculat, A	70,0
Coeficient de putere, cosφ	0,92
Grad de fiabilitate a sursei de alimentare	III

Proiectul de execuție este elaborat în conformitate cu prevederile actelor legislative și normative în vigoare, care asigură pe întreaga durată de existență a construcției, cerințe fundamentale stabilite la art.335 din Cod Nr.CUC434/2023 din 28.12.2023 Urbanismului și Construcțiilor :

- Cerința 1 – Integritatea structurală a construcțiilor;

- Cerința 2 – Protecția construcțiilor împotriva incendiilor;

- Cerința 3 – Protecția lucrătorilor și a utilizatorilor construcțiilor împotriva efectelor negative asupra condițiilor de igienă și a sănătății, determinate de construcții;

- Cerința 4 – Protecția lucrătorilor și utilizatorilor construcțiilor împotriva vătămarilor corporale, determinate de construcții;

- Cerința 5 – Rezistența la propagarea sunetului și proprietățile acustice ale construcțiilor;

- Cerința 6 – Eficiența energetică și performanța termică a construcțiilor;

- Cerința 7 – Prevenirea emisiilor periculoase în mediul ambiant, determinate de construcții;

- Cerința 8 – Utilizarea durabilă a resurselor naturale din care sunt realizate construcțiile.

Sp.principal

Gubenco A.

DATE GENERALE

Proiectul a fost elaborat pe baza:

- Sarcina de proiectare;
- Condiții tehnice (Aviz de racordare) № 2365 din 05.08.2025, emise de S.A. "RED NORD";
- Copie a planului topografic potrivit pentru proiectarea.

Prezentul proiect prevede alimentarea energiei electrice din PT-13UN30F11 a pieței agricole, situată pe adresa: mun. Ungheni, str. Decebal, teren cu nr. cadastral 9201103.712.

În conformitate cu Condițiile tehnice proiectul prevede:

- montarea liniei de alimentare cu cablu armat АПгББШг с изолацией из полиэтилена ретикулатой de la TP-13 până la pilonul LEA-0,4kV existent (lângă PT) cu ieșire subterană din PT în bușă;
- montarea linia electrică cu conductori tip СИП-2А, poziționați aerian pe piloni din beton armat (existente și noi proiectate adăugate);
- montarea panou de evidența PE pe fațada a clădirii administrativă la înălțimea 1,7m;
- instalarea în ID-0,4kV PT-13 a unui nou echipament de comutație (ПГС-250А) și de protecție a rețelei electrice proiectate.

Linia de cablu subterană trebuie așezată într-un șanț de pământ la o adâncime de 1,0m de marcajul suprafeței solului în țeavă cu perete dublu PND conform proiectul tipic A11-2011. Înainte de începerea lucrărilor de excavare, invitați reprezentanții rețelelor orașenești pentru a determina locația exactă a utilităților subterane. Săparea tranșeei în apropierea rețelelor subterane trebuie efectuată manual, înainte de începerea lucrărilor de construcție și de instalare trebuie să se studieze toate rețelele existente care urmează să fie traversate, să se determine poziția lor orizontală și verticală. Dacă este necesar, corecții traseul liniei de cablu.

Poziționarea pilonilor proiectate în apropiere ori la intersecție cu rețelele ingineresti subterane se va efectua manual numai în prezența reprezentantului rețelei respective. Toate lucrările care se efectuează în imediata apropiere cu rețelele în acțiune se vor efectua numai după întreruperea curentului.

Pentru protecția contra șocului direct al curentului se prevede conectarea la conductorul „NUL - de protecție” a tuturor corpurilor și carcaselor ale instalațiilor și utilajelor, și conductelor din metal, care în urma deteriorării izolației pot nimeri sub tensiuni accidentale. De efectuat o împământare repetată a conductorului PEN, precum și o protecție împotriva supratensiunii atmosferice pe zona construcții LEA1-0,4 kV.

Toate echipamentele electrice utilizate trebuie să fie certificate în Republica Moldova.

Racordarea la rețeaua electrică trebuie să fie efectuată de personalul organizației furnizoare de energie electrică.

Lucrările de montaj de efectuat în conformitate cu cerințele normativelor în vigoare:

- NCM G.01.03:2016;
- NCM A.08.02:2014;
- NAIE (ПУЭ).

Verificator de proiecte 094
Bugaevski Veaceslav
Domeniile C.4,5,6a
Nr. de înregistrare a avizului 239/06.08.2025
Valabil de la 22.12.2021, până la 22.12.2026



Beneficiar: Primăria Municipiului Ungheni

Certificat de Urbanism nr. P-0224/2025 din 26.05.2025
Sp.principal - Gubenco A. - certificat Seria 2023-P, Nr.1104 din 19.12.2023

166 - AEE

Pavilioane pentru piața agricolă pe teritoriul nr. cad. 9201103.712, raionul Ungheni, municipiul Ungheni, str. Decebal, f/n

Modif.	Cant.s.	Foaia	Nr.doc.	Semnatura	Data	Faza	Planșa	Planșe
A.Ș.P.	Bogus				07.25	PE	1	9
Spec. princ.	Gubenco A.				07.25			
Executor	Coneaev S.				07.25	Date generale (început)		"Intexnauca" S.R.L. or.Chisinau.

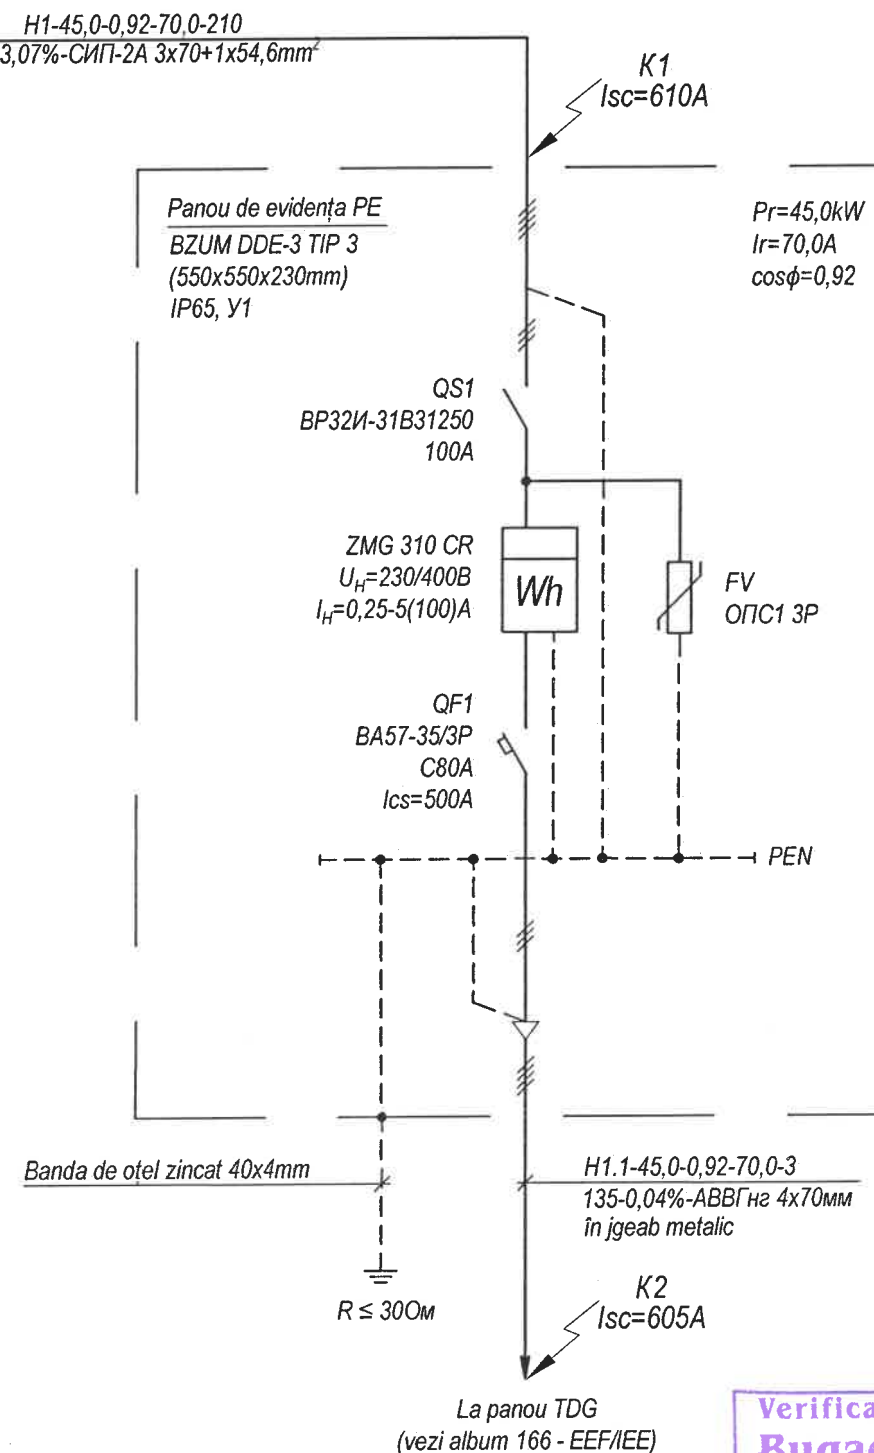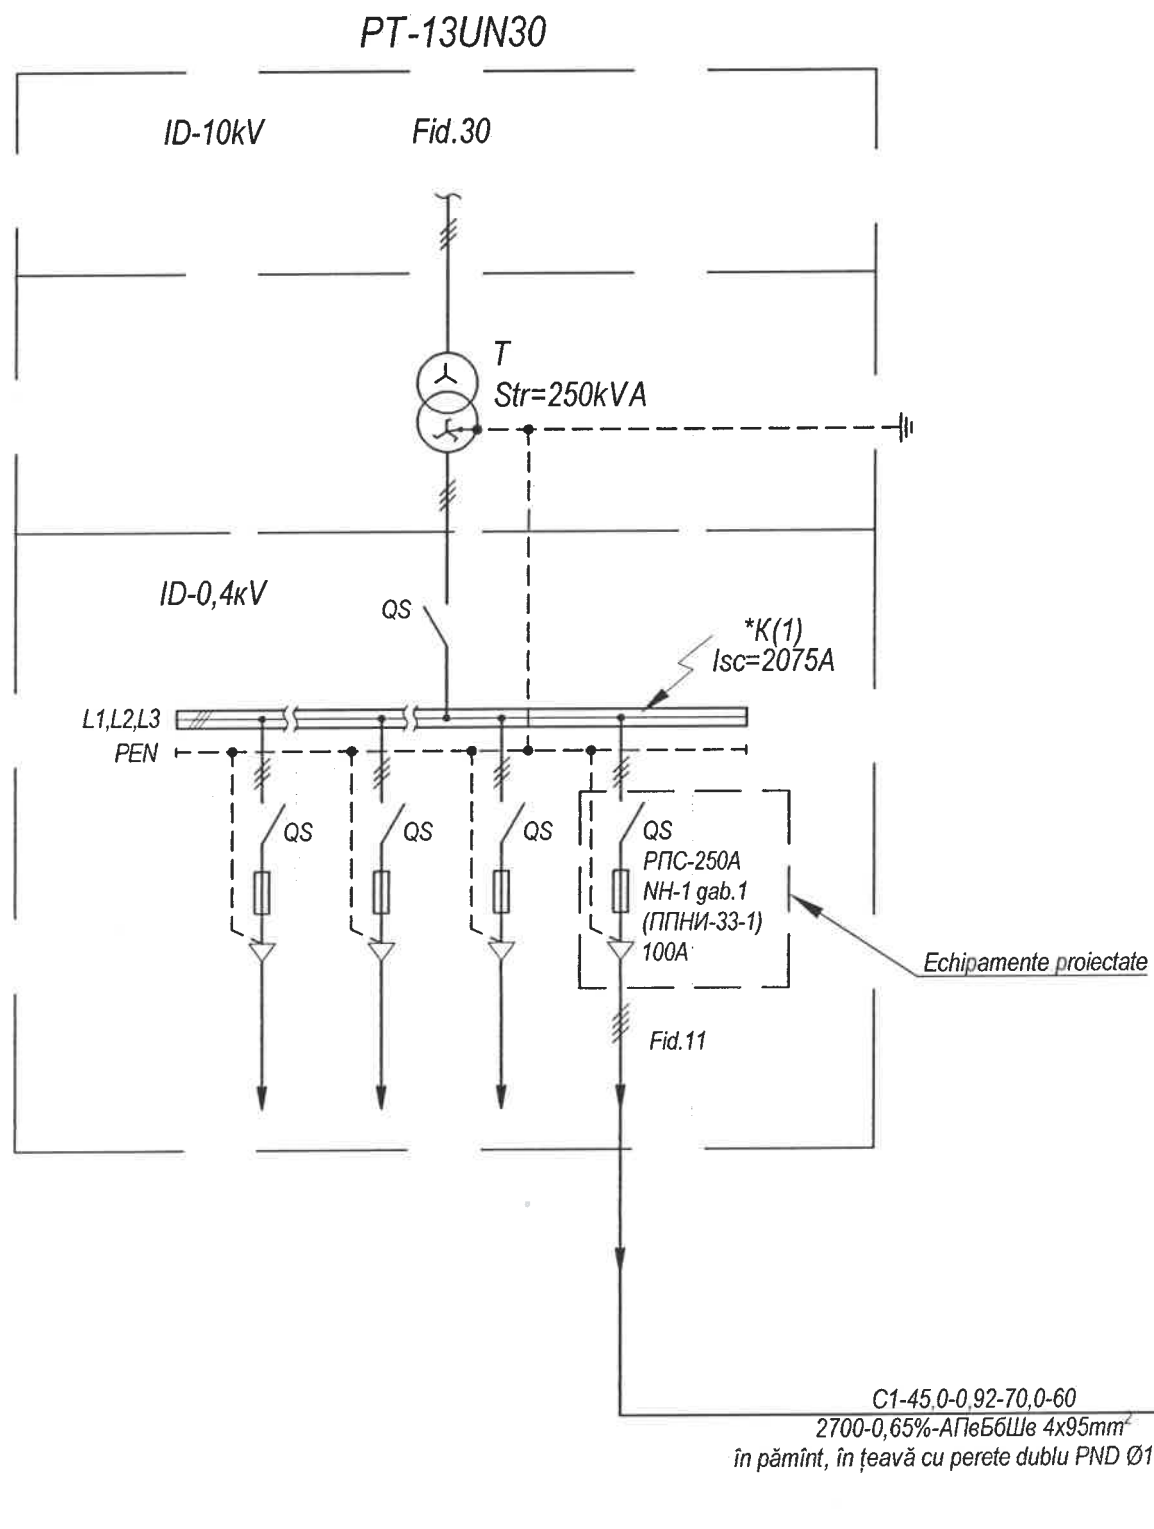

Verificator de proiecte 094
Bugaevski Veaceslav
Domeniile C.4,5,6a
Nr. de înregistrare a avizului 239/06.08.2025
Valabil de la 22.12.2021 până la 22.12.2026

Interpretarea liniei de alimentare:

Grupa - Pr,kW - cosφ - Ir,A - lungime L,m

Moment (PpxL) - U% - marca și secțiunea transversală a conductorului, metoda de așezare

*Valoarea minimală a curentului de scurtcircuit conform Avizului de racordare №2365

166 - AEE					
Pavilioane pentru piața agricolă pe teritoriul nr. cad. 9201103.712, raionul Ungheni, municipiul Ungheni, str. Decebal, f/n					
Modif.	Cant.s.	Foaia	№ doc.	Semnatura	Data
A.Ş.P.	Boguș I.				07.25
Spec. princ.	Gubenco A.				07.25
Executor	Coneaev S.				07.25
Piața agricolă				Faza	Planșa
				PE	2
Schema de alimentarea electrică de la PT-13. Panou de evidență PE.				"Intexnauca" S.R.L. or.Chisinau	

LEGENDA PILONILOR					
№№	Denumirea pilonului	Tipul, marca	Proiectul tip, seria	Unit. de măsură	Cant-tea
1	Промежуточная опора	П-28	26.0086-03	unit	3
2	Анкерная опора	А-28	26.0086-09	unit	1
3	Угловая промежуточная опора	УП-21	21.0112-03	unit	1


№№	Denumirea pilonului	Tipul, marca	Proiectul tip, seria	Unit. de măsură	Cant-tea
1	Промежуточная опора	П-28	26.0086-03	unit	3
2	Анкерная опора	А-28	26.0086-09	unit	1
3	Угловая промежуточная опора	УП-21	21.0112-03	unit	1


Numarul si secțiunea firelor, tensiunea	Lungimea (cu rezervă 6%)				
	СИП-2А	АПВБШВ			
	m	m			
3x70+1x54,6mm ² -1,0kV	220	-			
4x95mm ² -1,0kV	-	60			

Numarul si secțiunea firelor, tensiunea	Lungimea (cu rezervă 6%)				
	СИП-2А	АПВБШВ			
	m	m			
3x70+1x54,6mm ² -1,0kV	220	-			
4x95mm ² -1,0kV	-	60			

- linia de cablu subteran LEC-10kV existent
- conductă de apă
- conductă de gaz cu tensiunea medie
- pylonul LEA-0,4kV
- pylonul rețelei de comunicare
- tranșee cu LEC-0,4kV proiectat АПвБШв 4x95mm² în țeavă PND Ø110mm
- LEA-0,4kV, СИП-2 3x70+54,6mm² (proiect) suspendare comună cu cablu existent
- LEA-0,4kV, cablu existent
- panou electric de evidență PE
- legare de pământ repetată
- pylonul LEA-0,4kV proiectați: de susținere/ de ancoraj



П-28 А-28
 CB-105-5 CB-105-5

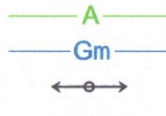- 
- linia de cablu subteran LEC-10kV existent
 - conductă de apă
 - conductă de gaz cu tensiunea medie
 - pilonul LEA-0,4kV
 - pilonul rețelei de comunicare
 - tranșee cu LEC-0,4kV proiectat АПвБШв 4x95mm² în țeavă PND Ø110mm
 - LEA-0,4kV, СИП-2 3x70+54,6mm² (proiect) suspendare comună cu cablu existent
 - LEA-0,4kV, cablu existent
 - panou electric de evidență PE
 - legare de pământ repetată
 - pilonul LEA-0,4kV proiectați: de susținere/ de ancoraj
- П-28 А-28
 CB-105-5 CB-105-5

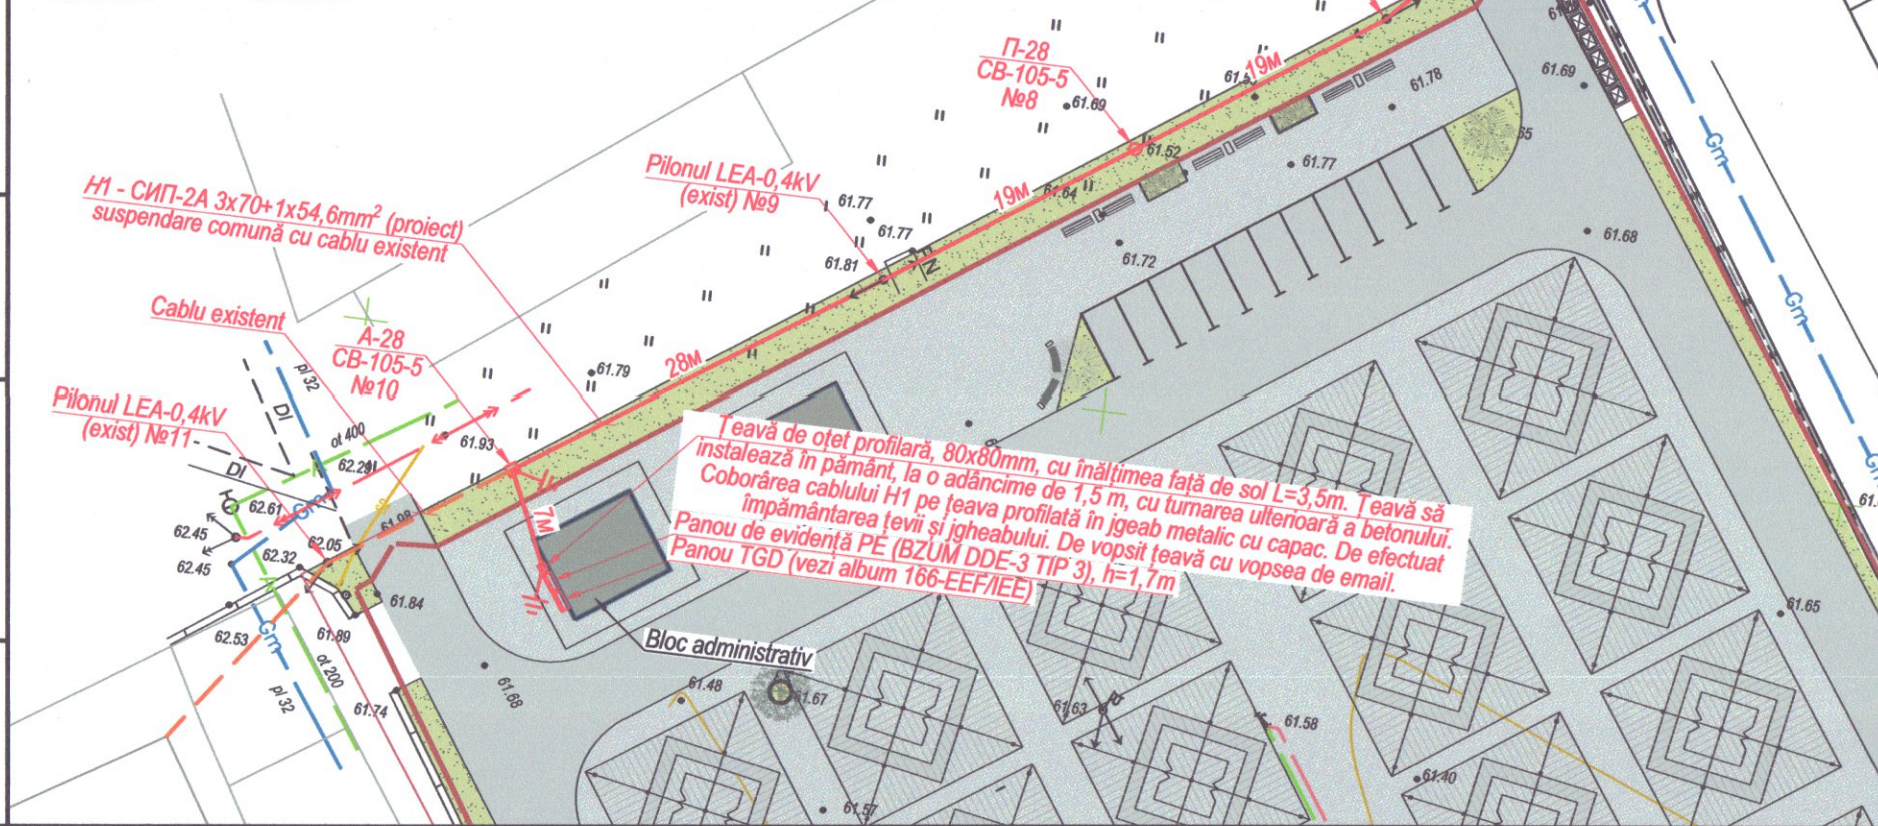

**leșirea cablului din PT
în bucșă la adâncimea $< 0,5\text{m}$**

LEC-0,4kV - C1 - АПвБбШв 4x95mm²
în țeavă cu perete dublu PND Ø110mm
în tranșeu T10

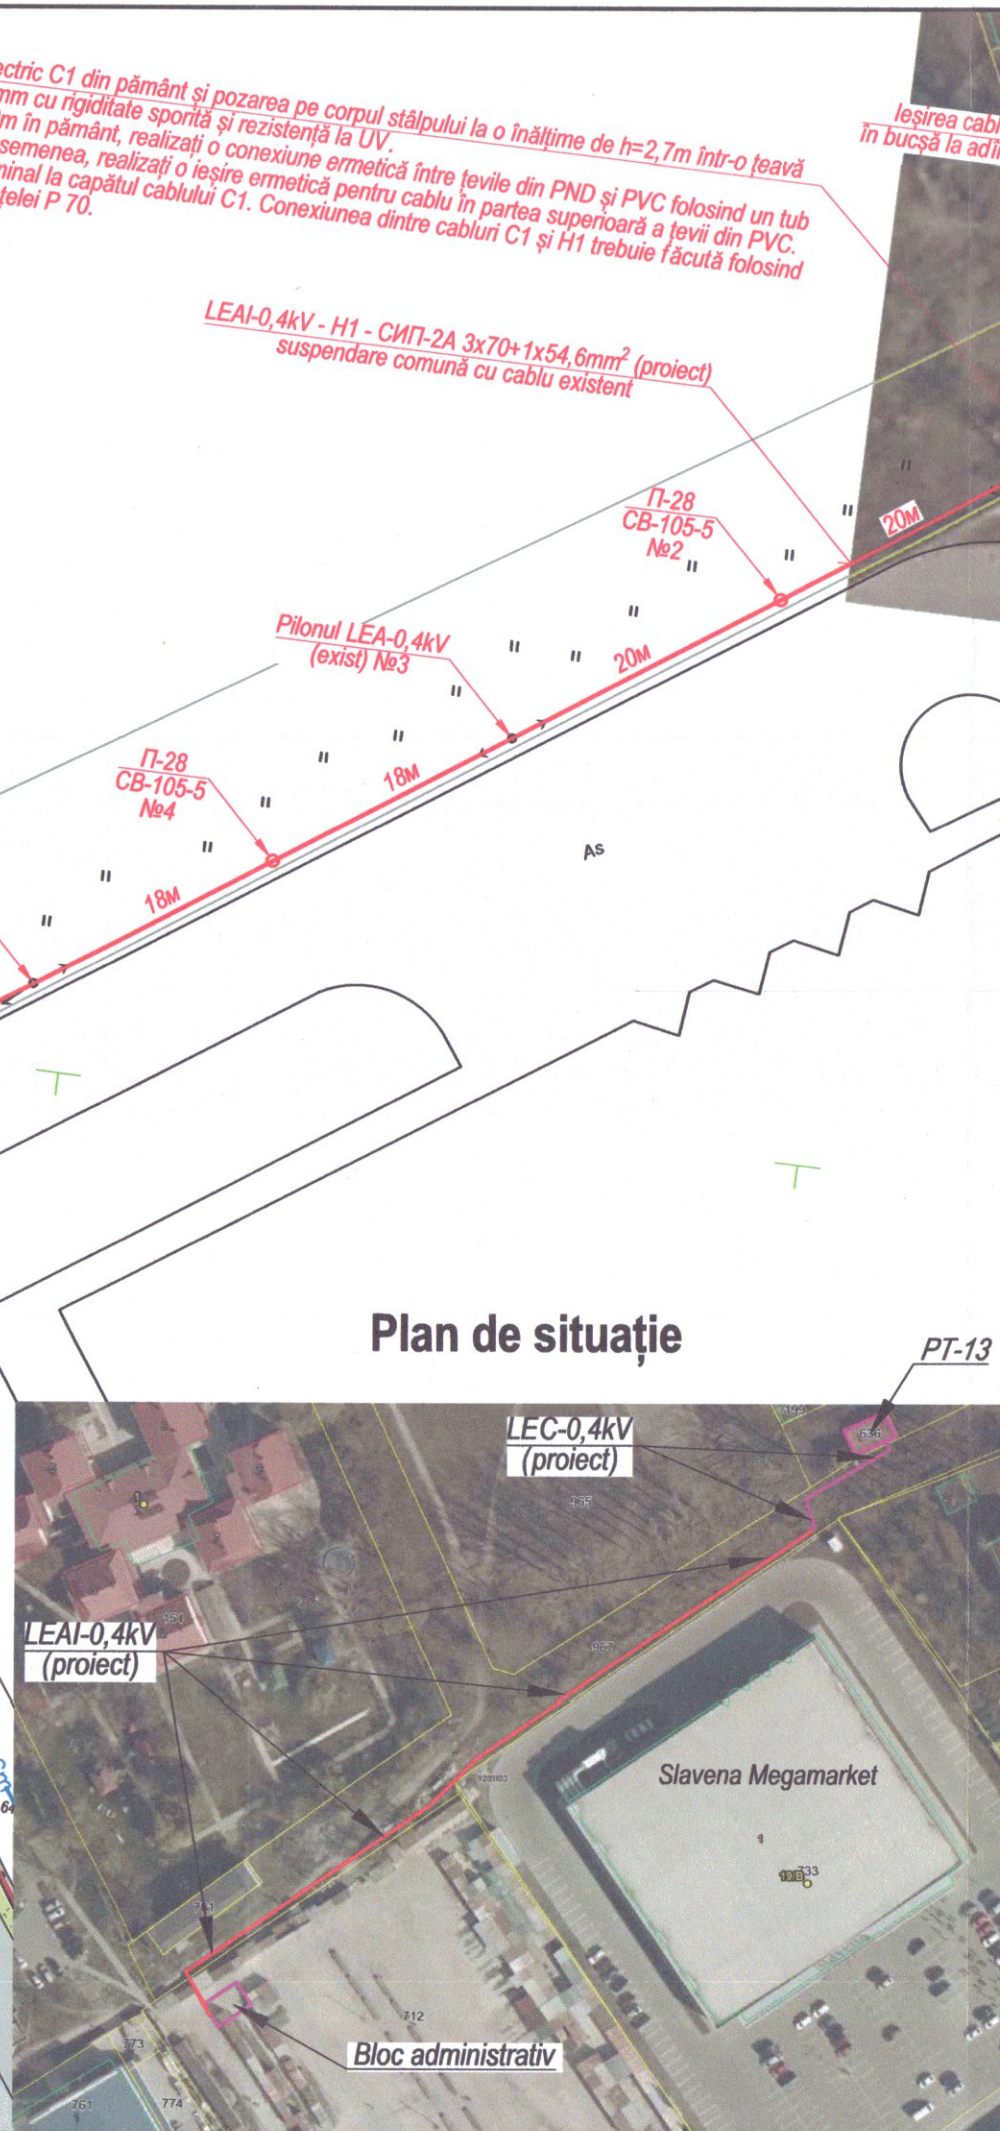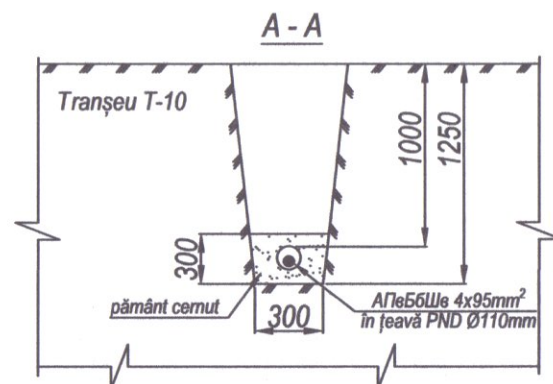

Plan de situație

PRIMARIA
mun. UNGHENI

S.A.
"REȚELELE ELECTRICE
DE DISTRIBUȚIE
NORD"

Verificator de proiecte 094
Bugaevski Veaceslav
 Domeniile C.4,5,6a
B. Bugaevski
 Nr. de înregistrare a avizului 239/06.08.2025
 Valabil de la 22.12.2021 pînă la 22.12.2026

166 - AEE

Pavilioane pentru piața agricolă pe teritoriul nr. cad. 9201103.712,
raionul Ungheni, municipiul Ungheni, str. Decebal, f/n

Modif.	Cant.s.	Foai	Nr doc.	Semnatura	Data	raionul Ungheni, municipiul Ungheni, str. Decebal, 1/n			
									
A.Ş.P.		Boguș I.			07.25	Piața agricolă	Faza	Planșa	Planșe
Spec. princ.		Gubenco A.			07.25		PE	3	
Executor		Coneaev S.			07.25	Planul de amplasarea a echipamentului electric și trasare rețelelor electrice. Sc.1:500	"Intexnauca" S.R.L. or.Chisinau		

Piața agricolă

Planul de amplasarea a echipamentului electric
și trasare rețelor electrice. Sc.1:500

"Intexnauca" S.R.L.
or.Chisinau

Nr. inv. orig.	Semn. date	In. schimb. nr.
----------------	------------	-----------------

[illegible]

Verificator de proiecte 094
Bugaevski Veaceslav
 Domeniile C.4,5,6a
B. Bugaevski
 Nr. de înregistrare a avizului 239/06.08.2025
 Valabil de la 22.12.2021 până la 22.12.2026

Poz.	Denumirea lucrărilor	Unit. de măsură	Cantitatea	Nota
	Lucrările de construcție:			
1	Săparea tranșeei	m ³	14,3	
2	Sol (pământ) cernut	m ³	3,4	
3	Astuparea tranșeei cu sol obișnuit	m ³	10,9	
	Lucrările de montaj:			
1	Montarea pilonului П-28, УП-21 (CB-95-5)	unit	4	
2	Montarea pilonului A-28 (2 CB-95-5)	unit	1	
3	Montarea țeavă de oțet profilată, 80x80mm	unit	1	
4	Montarea panou electric de evidență BZUM DDE-3 TIP 3 100A	unit	1	
5	Pozarea cablului în tranșee în țeavă PND	m	38	
6	Pozarea cablului în țeavă PVC pe corpul pilonului	m	3	
7	Pozarea cablului СИП-2А pe pilonunuri LEA	m	191	
8	Pozarea cablului în jgeab	m	4	
9	Montarea manșonului de cablu	unit	2	
10	Intrarea și conectarea cablurilor în ID-0,4kV PT-13	unit	1	
11	Intrarea și conectarea cablurilor în panoul electric	unit	3	

						166 - AEE			
						Pavilioane pentru piața agricolă pe teritoriul nr. cad. 9201103.712, raionul Ungheni, municipiul Ungheni, str. Decebal, f/n			
Modif.	Cant.s.	Foaia	Nr.doc.	Semnatura	Data		Faza	Planșa	Planșe
A.Ș.P.	Bogus				07.25	Piața agricolă	PE	4	
Spec. princ.	Gubenco A.				07.25				
Executor	Coneaev S.				07.25	Evidența de pozare a cablurilor conform proiectului tipic A5-92. Bordiroul lucrărilor	"Intexnauca" S.R.L. or.Chisinau		

TABELULUI DE CALCULAT A CURENȚILOR DE S.C. MONOFAZAT

Punct S.C.	Tip cablu, numărul și secțiunea firelor, mm ²	Lungimea tronsoanelor m	I _{adm} > I _{calc}			ΔU %	Z(f+N) t=20° Ω/km	I _{sc} A	Aparat de protecție			
			I _{adm} A	I _{adm} *K _t A	I _{calc} A				Sigurața fuzibilă	I _{fuz} A	t _{med} sec	t _{adm} sec
K1	АПвБ6Шв 4x95mm ² + СИП-2А 3x70+1x54,6mm ²	60+ 210	230	230	70	3,72	0,377	610	NH-1 gab.1 gL/gG (ППНИ-33-1)	100	0,6	≤ 5,0
K2	АПвБ6Шв 4x95mm ² + СИП-2А 3x70+1x54,6mm ² + АВВГнг 4x70мм	60+ 210+ 3	126	126	70	3,76	0,38	605	BA57-35/3P I _{cs} =500A	C80	0,03	≤ 5,0

CARNETUL DE CABLU

Marcarea cablului	Traseul		Sectorul traseu						Cablul			
	Începutul	Sfârșitul	în tranșeu în țevă PND, m	pe pilonul în țevă PVC, m	pe pilonul LEA, poza aeriană, m	în jgeab, m	în panou electric, m	în PT-13, m	După proiect		Pozat	
									marca, numărul și secțiunea firelor	lungimea cu rezervă 6%, m	marca, numărul și secțiunea firelor	lungimea, m
C1	ID-0,4kV PT-13	Pilonul LEA-0,4kV №1	40	3	7	-	-	5	АПвБ6Шв 4x95mm ²	60		
H1	Pilonul LEA-0,4kV №1	Panou PE	-	-	198	3	2	-	СИП-2А 3x70+1x54,6mm ²	220		

Verificator de proiecte 094
Bugaevski Veaceslav
Domeniile C.4,5,6a
 Nr. de înregistrare a avizului 239/06.08.2025
 Valabil de la 22.12.2021 până la 22.12.2026

Nr. inv. orig.	
Semn. date	
In. schimb. nr.	

						166 - AEE		
						Pavilioane pentru piața agricolă pe teritoriul nr. cad. 9201103.712, raionul Ungheni, municipiul Ungheni, str. Decebal, f/n		
Modif.	Cant.s.	Foia	Nr. doc.	Semnătura	Data	Piața agricolă	Faza	Planșa
A.Ș.P.	Boguș I.				07.25		PE	5
Spec. princ.	Gubenco A.				07.25			5
Executor	Coneaev S.				07.25			
						Tabelul de calcul a curenților de S.C. monofazat. Carnetul de cablu	"Intexnauca" S.R.L. or.Chisinau	

Nr. inv. orig.

						166 - AEE .SU			
						Pavilioane pentru piața agricolă pe teritoriul nr. cad. 9201103.712, raionul Ungheni, municipiul Ungheni, str. Decebal, f/n			
Modif.	Cant.s.	Foia	№ doc.	Semnatura	Data				
A.Ș.P.	Boguș				07.25	Piața agricolă	Faza	Planșa	Planșe
Spec. princ.	Gubenco A				07.25		PE		
Executor	Coneaev S				07.25	Specificație utilajului	"Intexnauca" S.R.L. or.Chisinau		

Nr. inv. orig.	Semn. date	In. schimb. nr.



2