

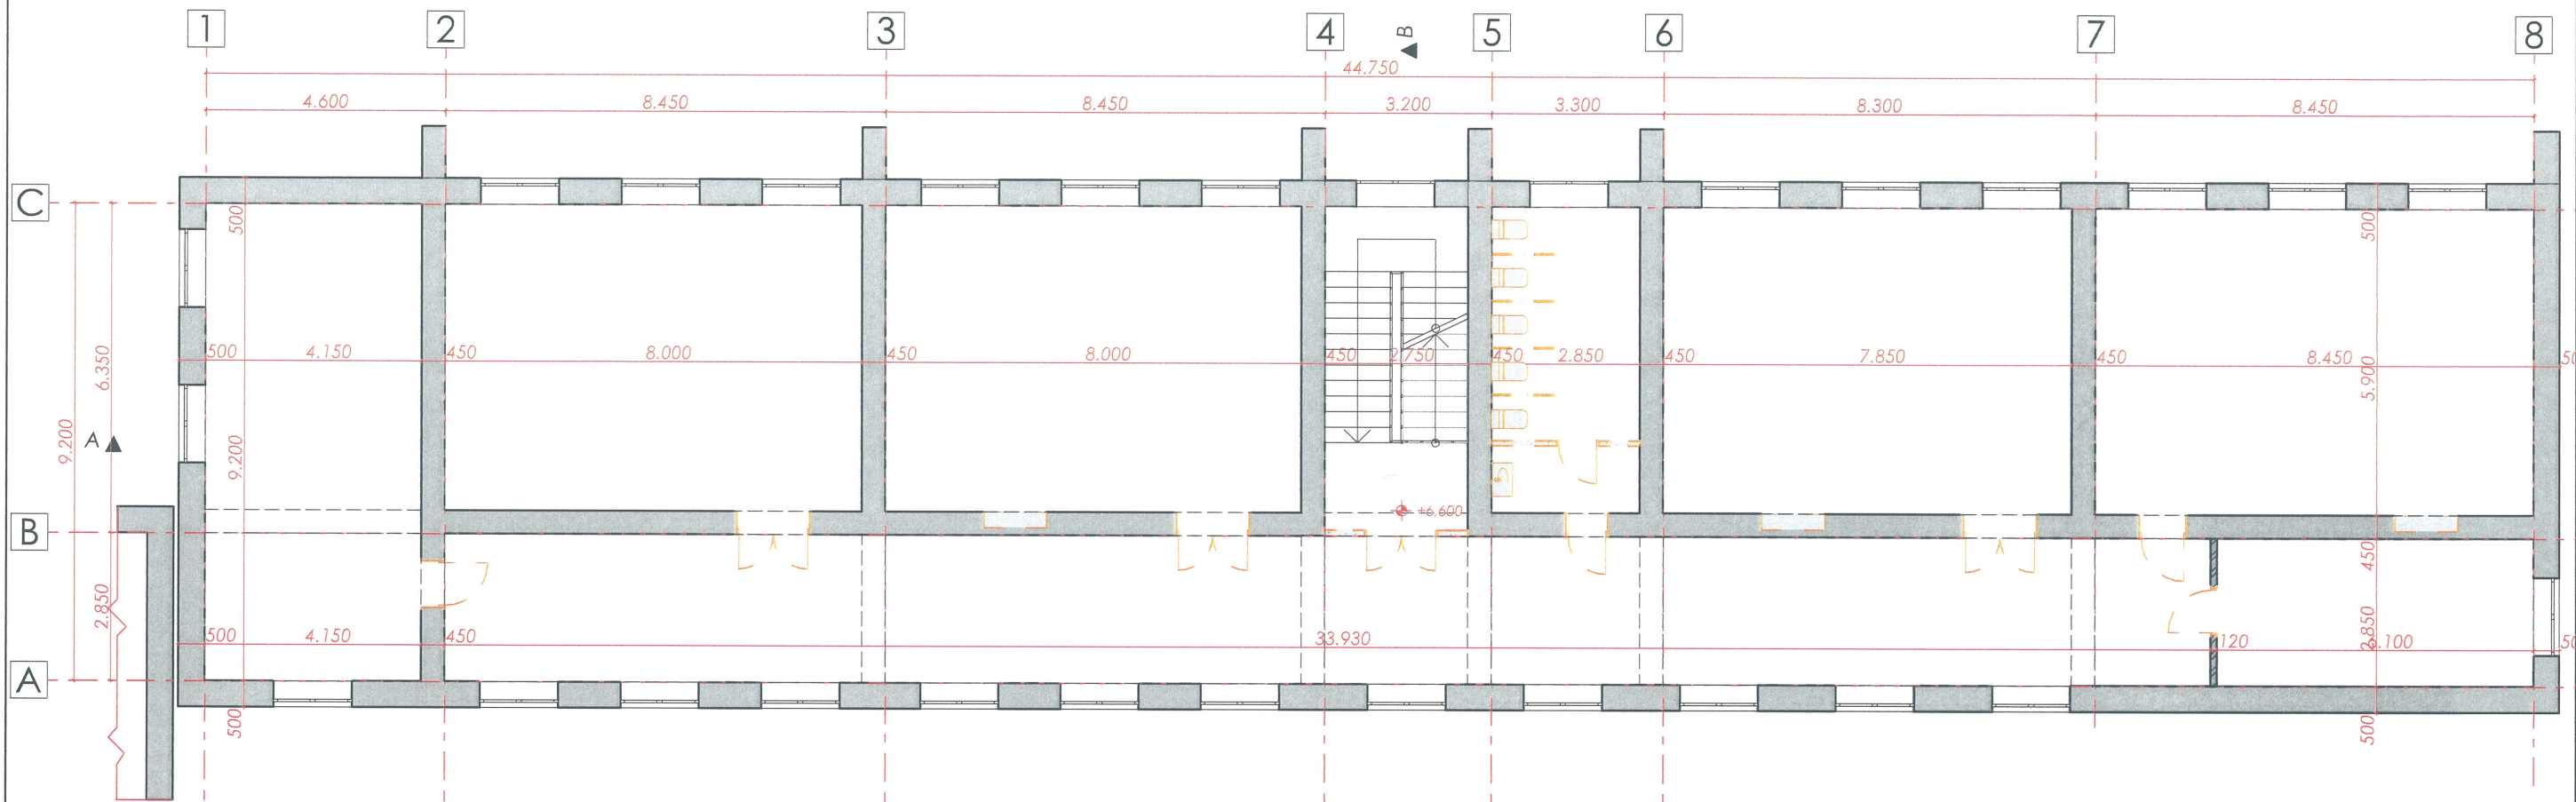


Plan demontare cota 6.600 sc. 1:125

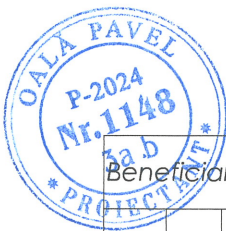

Verificator de proiecte 0123
Zaicenco Tatiana
Domeniile 3,a,b
Nr. de inregistrare a avizului
Valabil de la 22.06.2022 pîna la 22.06.2027

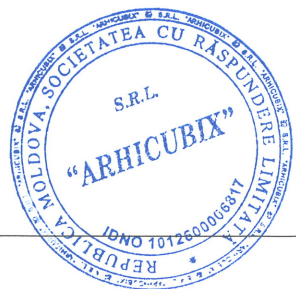


Nota:
Atentie: Toate cotele (dimensiunile) se vor verifica de catre firmele executante inainte de inceperea lucrarilor, iar diferentele constatate se vor clarifica cu arhitectul proiectant. Toate dimensiunile de baza se vor determina la fata locului. Modificarile sunt permise numai cu aprobarea arhitectului proiectant.


SEMNE CONVENTIONALE

Simbol	Denumirea	Nota
	Zidaria peretilor despartitori in interiorul constructiei va fi executata din caramida;	
	Zidaria existenta pereti portanti 450mm	
	Zidaria spre demontare in interiorul constructiei executata ;	

Beneficiar: Primaria mun. Balti , D.I.T.S. Obiect Nr. 17/24-SA

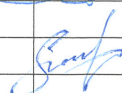						Reparatia capitala a incaperilor din blocul G. a Gimnaziului nr.6, cu evidentierea a 3 etape: I-reparatia incaperilor bloc G. etajului 1; II-reparatia incaperilor bloc G. etajul 2; III-reparatia incaperilor bloc G. etajul 3; mun. Balti, str. Kiev, nr. 16, nr. cad. 0300104.154						
Modif. sect.	pl.	nr.doc.	semnat.	data		ASP	Pavel Oala			Faza	Plansa	Planse
									Gimnaziul 6, Bloc G	P.E.	18	24
Arhitect		Iulia Sari							Plan demontare cota 6.600 sc. 1:125	SRL "ARHICUBIX"		

Plan propus cota 6.600 sc. 1:125

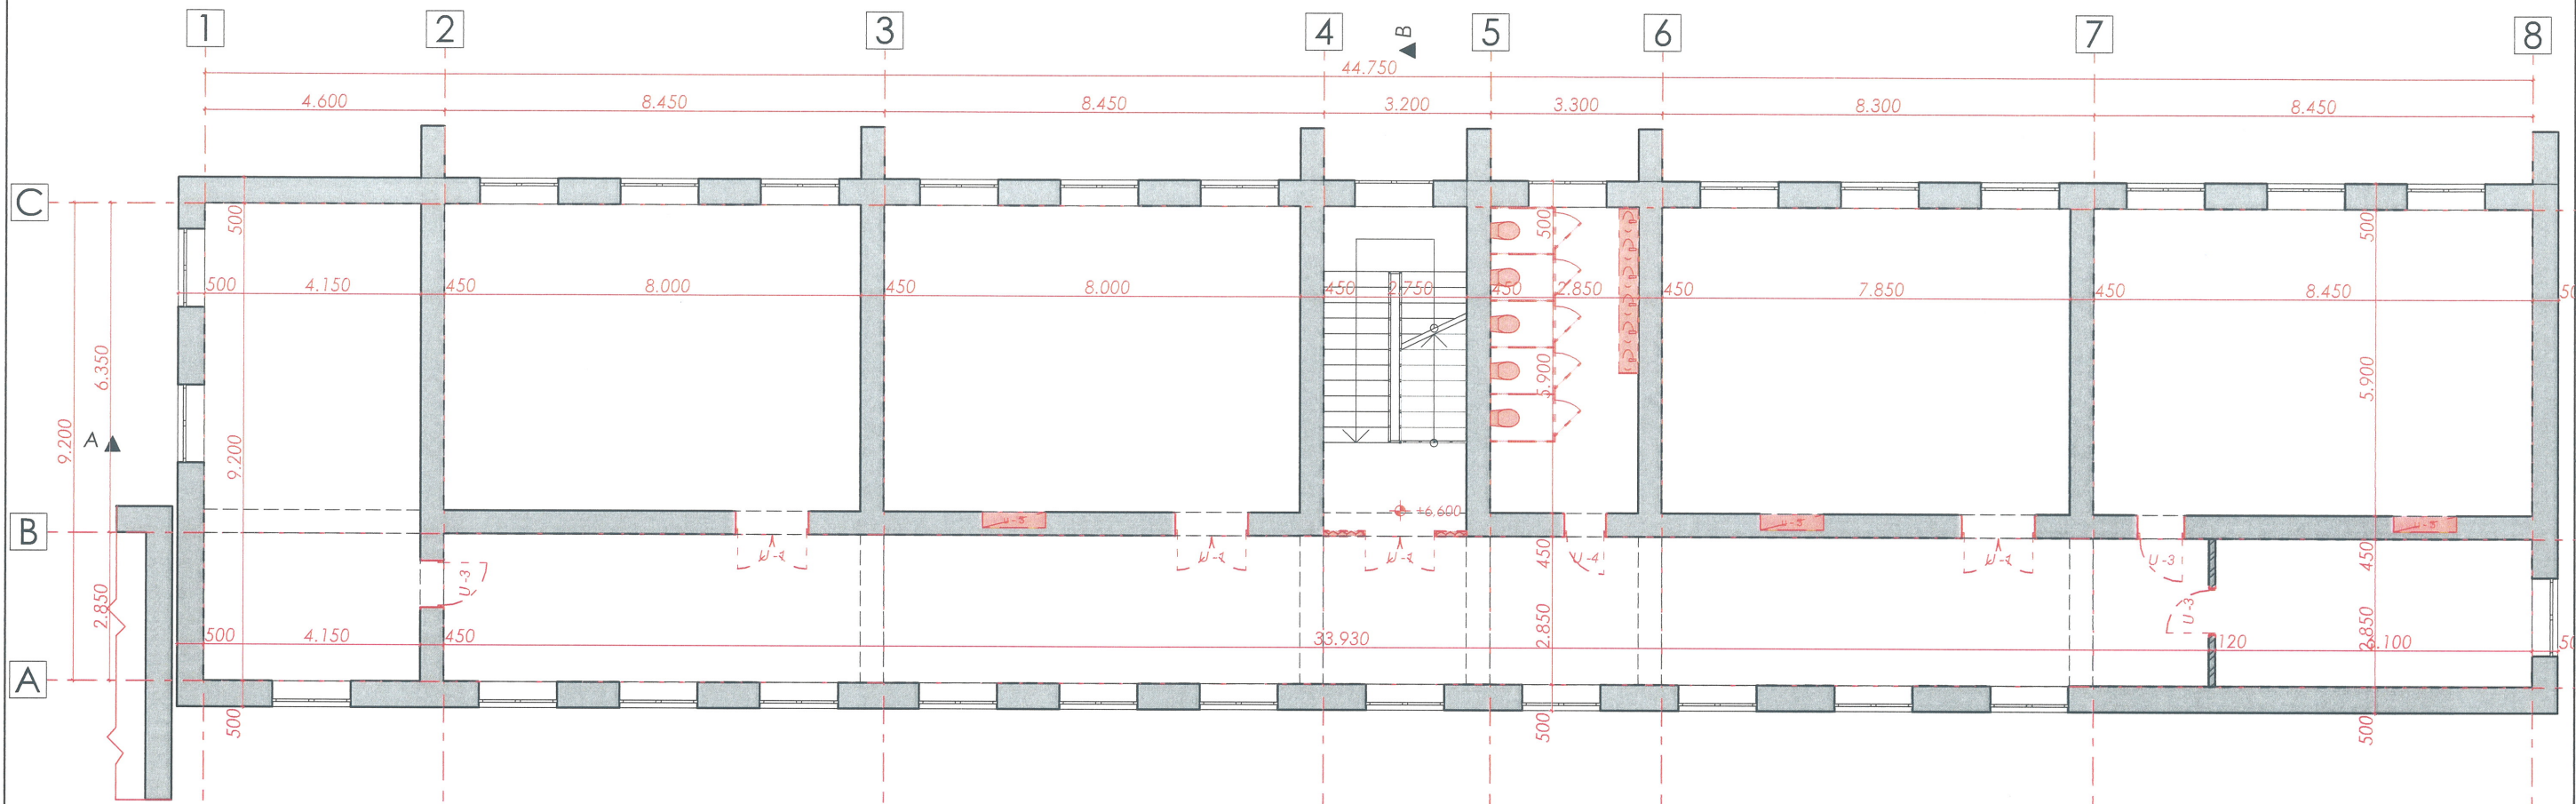

Nota:
Atentie: Toate cotele (dimensiunile) se vor verifica de catre firmele executante inainte de inceperea lucrarilor, iar diferentele constatate se vor clarifica cu arhitectul proiectant. Toate dimensiunile de baza se vor determina la fata locului. Modificarile sunt permise numai cu aprobarea arhitectului proiectant.

SEMNE CONVENTIONALE

Simbol	Denumirea	Nota
	Zidaria peretilor despartitori in interiorul constructiei va fi executata din caramida ;	
	Zidaria existenta pereti portanti 450mm	
	Zidaria spre montare in interiorul constructiei executata;	




Verificator de proiecte 0123
Zaicenco Tatiana
Domeniile 3,a,b
Nr. de inregistrare a avizului
Valabil de la 22.06.2022 pîna la 22.06.2027



Beneficiar: Primaria mun. Balti , D.I.T.S. Obiect Nr. 17/24-SA

Modif.	sect.	pl.	nr.doc.	semnat.	data	Reparatia capitala a incaperilor din blocul G. a Gimnaziului nr.6, cu evidentierea a 3 etape: I-reparatia incaperilor bloc G. etajului 1; II-reparatia incaperilor bloc G. etajul 2; III-reparatia incaperilor bloc G. etajul 3; mun. Balti, str. Kiev, nr. 16, nr. cad. 0300104.154	Faza	Plansa	Planse
ASP		Pavel Oala				Gimnaziul 6, Bloc G	P.E.	19	24
Arhitect		Iulia Sari				Plan propus cota 6.600 sc. 1:125	SRL "ARHICUBIX"		

Plan finisare cota 6.600 sc. 1:125

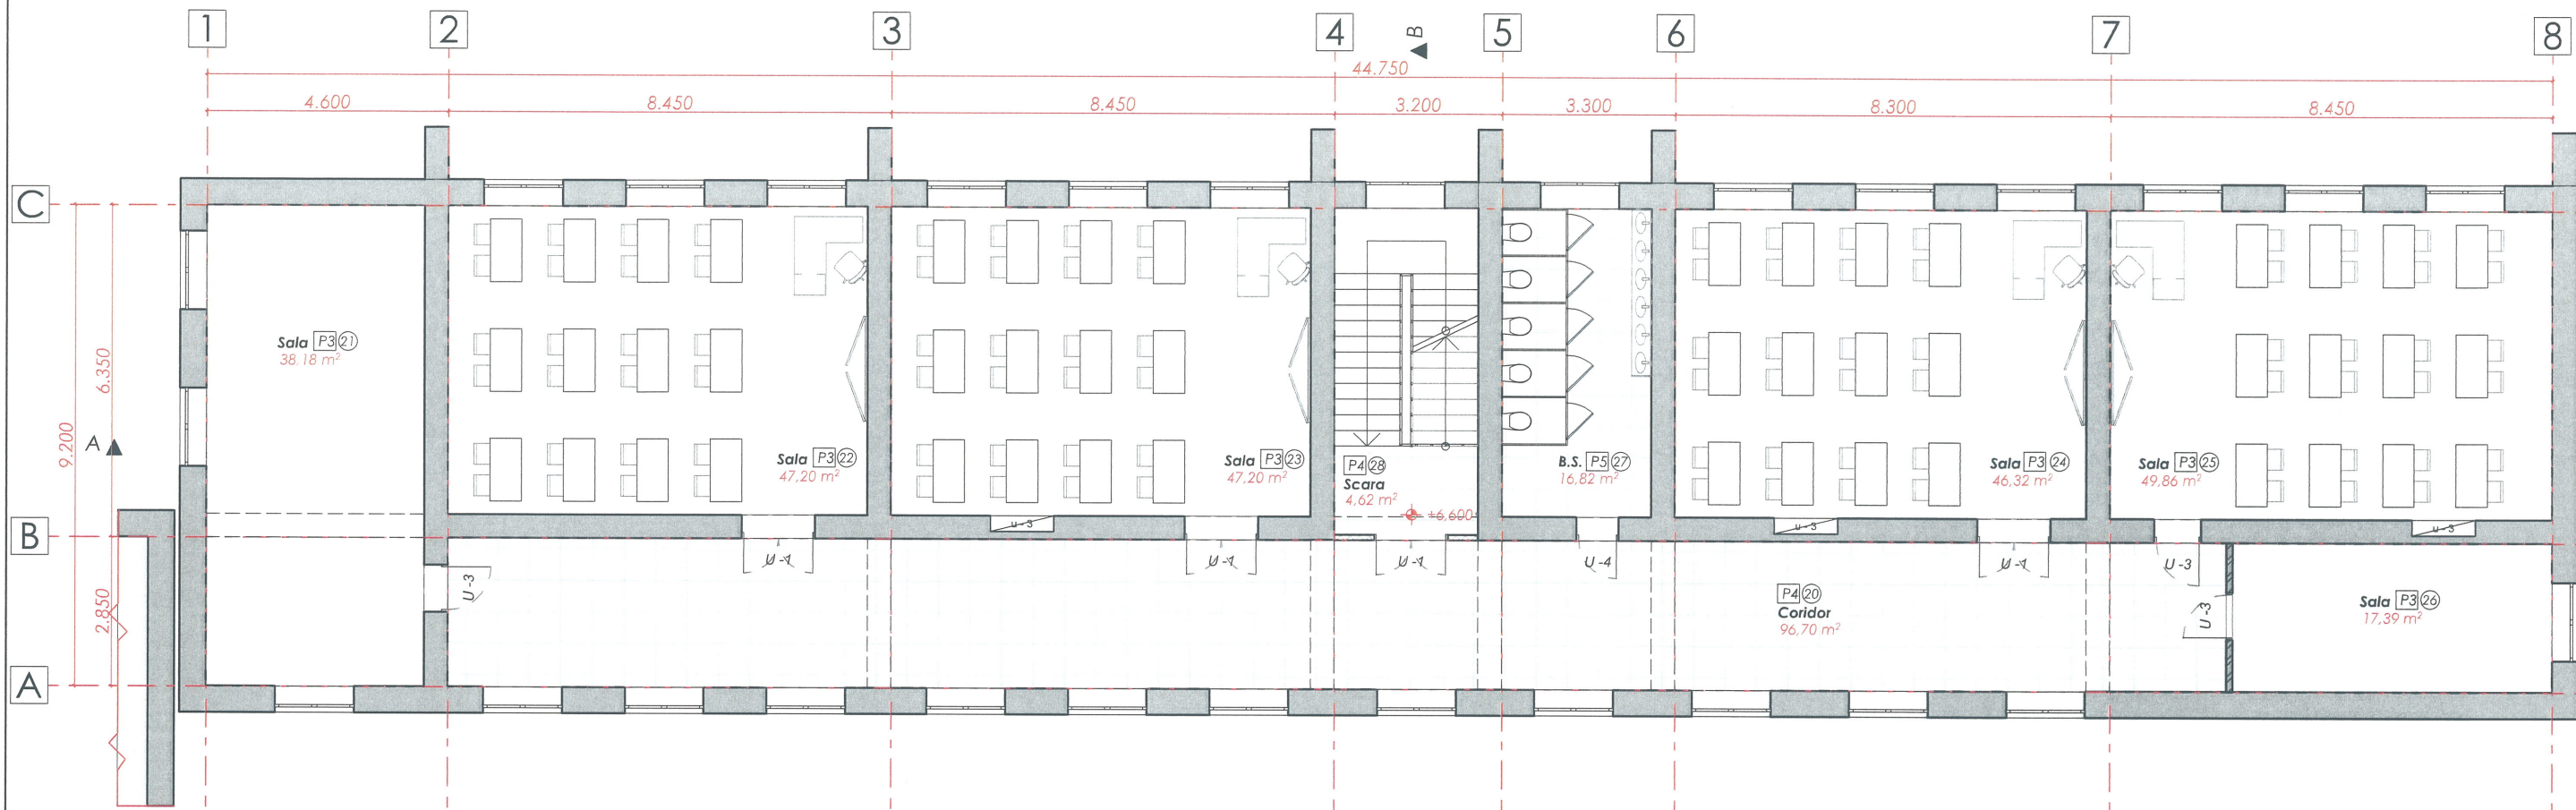

BORDEROU INCAPERI

Nr.	Denumirea	m²
20	Coridor	96.70
21	Sala	38.18
22	Sala	47.20
23	Sala	47.20
24	Sala	46.32
25	Sala	49.86
26	Sala	17.39
27	Bloc sanitar	16.82
Suprafata totala		359.64

LEGENDA PARDOSELI DUPA PLAN

Simbol	Denumirea	Nota
	Pardosea acoperire de laminat	
	Pardosea din teracota	

Nota:
Atentie: Toate cotele (dimensiunile) se vor verifica de catre firmele executante inainte de inceperea lucrarilor, iar diferentele constatate se vor clarifica cu arhitectul proiectant. Toate dimensiunile de baza se vor determina la fata locului. Modificarile sunt permise numai cu aprobarea arhitectului proiectant.

SEMNE CONVENTIONALE

Simbol	Denumirea	Nota
	Zidaria peretilor despartitori in interiorul constructiei va fi executata din caramida;	
	Zidaria peretilor despartitori in interiorul constructiei va fi executata din BCA;	
	Zidaria existenta pereti portanti 450mm	

Verificator de proiecte 0123
Zaicenco Tatiana
Domeniile 3,a,b
Nr. de inregistrare a avizului
Valabil de la 22.06.2022 pîna la 22.06.2027




Beneficiar: Primaria mun. Balti , D.I.T.S. Obiect Nr. 17/24-SA

Modif.	sect.	pl.	nr.doc.	semnat.	data	Reparatia capitala a incaperilor din blocul G. a Gimnaziului nr.6, cu evidentierea a 3 etape: I-reparatia incaperilor bloc G. etajului 1; II-reparatia incaperilor bloc G. etajul 2; III-reparatia incaperilor bloc G. etajul 3; mun. Balti, str. Kiev, nr. 16, nr. cad. 0300104.154	Faza	Plansa	Planse
ASP		Pavel Oala				Gimnaziul 6, Bloc G	P.E.	20	24
Arhitect		Iulia Sari				Plan finisare cota 6.600 sc. 1:125	SRL "ARHICUBIX"		

Sectione A-A; B-B sc. 1:125



Sectione B-B sc. 1:100

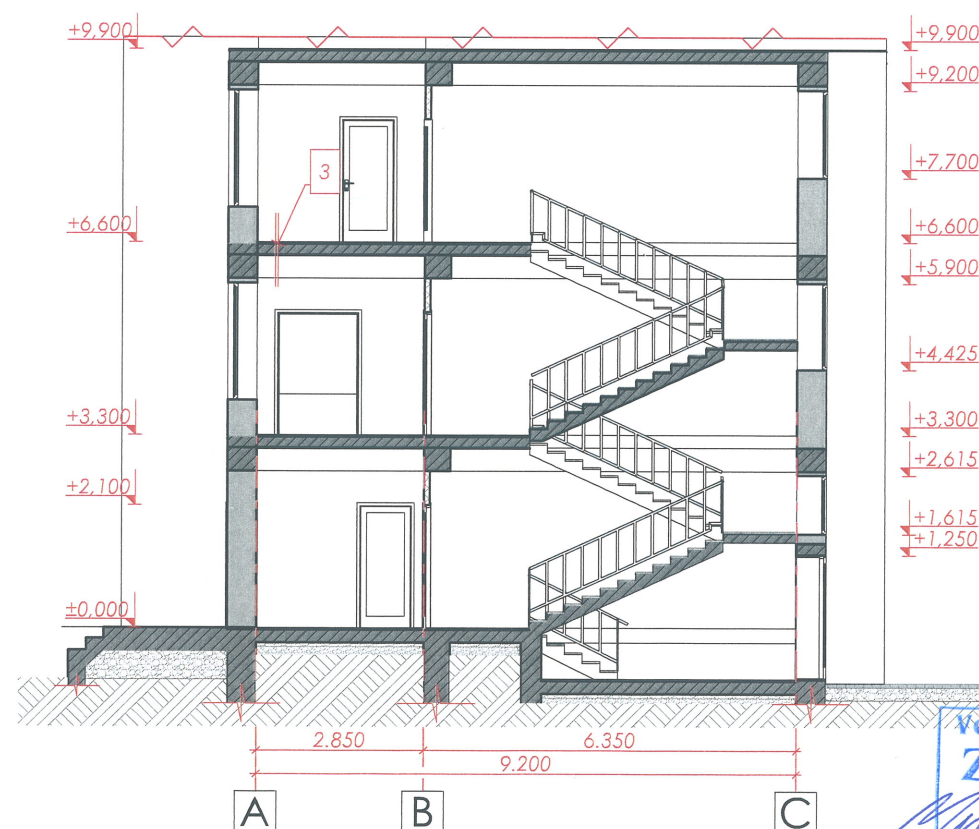


Detaliu-1 sc. 1:40

-Laminat Seria33 12mm
-Folie 5mm
-Grunt
-Sapa din amestec uscat 80mm
-Planseu din pliti prefabricate 220mm
-Tavan suspendat tip Armstrong

-Zidari existenta

-Grinda din BA

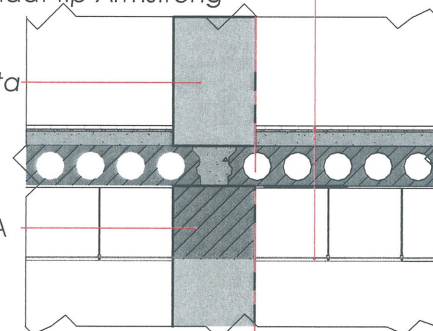

1
-Laminat Seria 33 12mm
-Folie 5mm
-Grunt
-Sapa din amestec uscat 80mm
-Planseu din pliti prefabricate 220mm

2
-Placi ceramice pe adeziv 20mm
-Sapa din amestec uscat 80mm
-Strat hidroizolare
-Planseu din pliti prefabricate 220mm

3
-Placi ceramice pe adeziv 20mm
-Sapa din amestec uscat 80mm
-Planseu din pliti prefabricate 220mm

4
Pana la 1 800 mm
-Gresie
-Adeziv 1mm
-Tencuiala cu mortar 30mm
-Zidaria existenta
Peste 1 800 mm
-Tencuiala cu mortar 30mm
-Amestec uscat 5 mm
-Finis 1 mm
-Grunt
-Vopsea lavabila



Verificator de proiecte 0123
Zaicenco Tatiana
Domeniile 3,a,b

Nr. de inregistrare a avizului
Valabil de la 22.06.2022 pîna la 22.06.2027

Beneficiar: Primaria mun. Balti , D.I.T.S. Obiect Nr. 17/24-SA




Modif.	sect.	pl.	nr.doc.	semnat.	data	Reparatia capitala a incaperilor din blocul G. a Gimnaziului nr.6, cu evidentiarea a 3 etape: I-reparatia incaperilor bloc G. etajului 1; II-reparatia incaperilor bloc G. etajul 2; III-reparatia incaperilor bloc G. etajul 3; mun. Balti, str. Kiev, nr. 16, nr. cad. 0300104.154		
ASP		Pavel Oala				Gimnaziul 6, Bloc G		
Arhitect		Iulia Sari				Sectiune A-A; B-B sc. 1:125		
						Faza	Plansa	Planse
						P.E.	21	24



SRL "ARHICUBIX"

Nota:
Atentie: Toate cotele (dimensiunile) se vor verifica de catre firmele executante inainte de inceperea lucrarilor, iar diferentele constatate se vor clarifica cu arhitectul proiectant. Toate dimensiunile de baza se vor determina la fata locului. Modificarile sunt permise numai cu aprobarea arhitectului proiectant.

Borderou usi

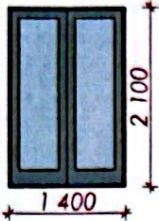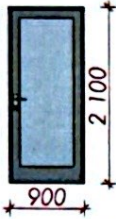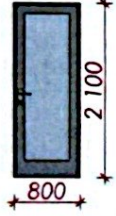Borderou				
IP	Material	Cantitate	Dimensiune	Schita
U-1	Usa interioara din aluminiu(propusa)	4	1 400×2 100	
U-3	Usa interioara din aluminiu(propusa)	3	900×2 100	
U-4	Usa interioara din aluminiu(propusa)	1	800×2 100	

Borderou dolapuri

Borderou				
IP	Material	Cantitate	Dimensiune	Schita
u - 3	Dulap incorporat in perete	3	1 200×2 100	 Technical drawing of a rectangular cabinet unit. The drawing shows a rectangle with a width dimension of 1 200 and a height dimension of 2 100. The dimensions are indicated with red arrows and text.

Beneficiary

0104 154

Beneficiar: Primaria mun. Balti , D.I.T.S.						Obiect Nr. 17/24-SA			
Reparatia capitala a incaperilor din blocul G. a Gimnaziului nr.6 cu evidentiarea a 3 etape: I-reparatia incaperilor bloc G. etajul 1; II-reparatia incaperilor bloc G. etajul 2; III-reparatia incaperilor bloc G. etajul 3; mun. Balti, str. Kiev, nr. 16, nr. cad. 0300104.154									
Modif.	sect.	pl.	nr.doc.	semnat	data				
ASP	Pavel Oala					Faza	Plansa	Planse	
	Gimnaziul 6, Bloc G, pentru cota +6.600					P.E.	22	24	
Arhitect	Iulia Sari					SRL "ARHICUBIX"			
	Borderou usi								

Consum de materiale, Notari

Borderou finisari interioare

Nr.	Denumirea incaperii	m²	Tavan		Pereti		Perimetru plinta	Pardosele		
			Tip finisaje	m²	Tip finisaje	m²		ml	Tip finisaje	m²
20	Coridor	96.70	tavan suspendat tip ARMSTRONG	342.85	tencuiala cu mortar 40mm amestec uscat 5mm finis 1 mm grunt vopsea lavabila	70.55	26.47	placi ceramice pe adeziv 20mm grunt sapa din amestec uscat 80mm planseu din pliti prefabricate 220mm		96.70
21	Sala	38.18				514.46	64.31	laminatv Seria 33 12mm folie 5mm grunt sapa din amestec uscat 80mm planseu din pliti prefabricate 220mm	246.15	
22	Sala	47.20					27.00			
23	Sala	47.20					27.66			
24	Sala	46.32					27.36			
25	Sala	49.86					29.00			
26	Sala	17.39				17.00				
27	Bloc sanitar	16.82	tavan suspendat tip ARMSTRONG	16.82	Peste 1 800 mm tencuiala cu mortar 40mm amestec uscat 5mm finis 1 mm grunt vopsea lavabila	20.25	17.27	placi ceramice pe adeziv 20mm sapa din amestec uscat 80mm strat de hidroizolare planseu din pliti prefabricate 220mm existent	16.82	
					Pana la 1 800mm tencuiala cu mortar 40mm adeziv 1mm teracota	28.98				
Suprafata totala		359.67		359.67			236.07			

Volum lucrari de demolare si demontare


Nr.	DENUMIREA	Unitatea de masura	CANTITATEA
1	Perete despartitor din caramida 120 mm	m³	0.82
2	Pardosele din beton 15 cm	m²	135.49
3	Scandura de lemn	m²	228.75
4	Acoperire de linoleum	m²	94.4
5	Tencuiala pereti interiori	m²	623.72
6	Teracota pereti interiori	m²	17.28
7	Tencuiala tavan	m²	359.37
8	Vas closet	buc	5
9	Chiuvete	buc	1
10	Usi	buc	9
11	Calorifere (cu recuperarea materialului pentru ulterioara montare)	buc	28

Volum lucrari de montare pentru compartimentari sanitare

Nr.	DENUMIREA	Unitatea de masura	CANTITATEA
1	Panouri despartitori de compartimentari sanitare cu suprafata laminata de 25 mm grosime (inclusiv usile si furnitura necesara);	m²	16.45

Volum lucrari de montare

Nr.	DENUMIREA	Unitatea de masura	CANTITATEA
1	Pereti despartitori din BCA cu grosimea 100mm	m³	0.531

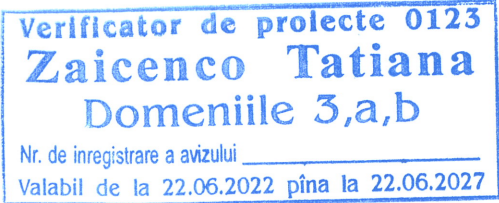

Beneficiar: Primaria mun. Balti , D.I.T.S.						Obiect Nr. 17/24-SA		
Reparatia capitala a incaperilor din blocul G. a Gimnaziului nr.6, cu evidentierea a 3 etape: I-reparatia incaperilor bloc G. etajului 1; II-reparatia incaperilor bloc G. etajul 2; III-reparatia incaperilor bloc G. etajul 3; mun. Balti, str. Kiev, nr. 16, nr. cad. 0300104.154						Faza	Plansa	Planse
Modif.	sect.	pl.	nr.doc.	semnat.	data	Gimnaziul 6, Bloc G, pentru cota +6.600		
ASP			Pavel Oala					
Arhitect			Iulia Sari			P.E.	23	24
Consum de materiale, Notari						SRL "ARHICUBIX"		

Explicatie pardoseli

Denumirea încăperilor	Tip pardosea	Schema podelelor	Elementele pardoselilor și grosimea lor	Suprafața pard. /m²
1	2	3	4	
Sala, arhiva, biblioteca;	P-1		-Laminat Seria 33 12mm -Folie 5mm -Grunt -Sapa cu mortar 50mm -Plasa VR 150x150x5 mm -Polisteren extrudat 50mm -Strat hidroizolare -Beton C15/20 100mm -Plasa VR 150x150x5 mm -Strat de pietris compact 100mm -Pamint copactat	229.57
Coridor, hol, bloc sanitar;	P-2		-Placi ceramice pe adeziv 20mm -Sapa cu mortar 50mm -Plasa VR 150x150x5 mm -Polisteren extrudat 50mm -Strat hidroizolare -Beton C15/20 100mm -Plasa VR 150x150x5 mm -Strat de pietris compact 100mm -Pamint copactat	90.81
Sala, arhiva, biblioteca;	P-3		-Laminat Seria 33 12mm -Folie 5mm -Grunt -Sapa din amestec uscat 80mm -Planseu din pliti prefabricate 220mm	485.48
Coridor, hol;	P-4		-Placi ceramice pe adeziv 20mm -Grunt -Sapa din amestec uscat 80mm -Planseu din pliti prefabricate 220mm	199.18
Bloc sanitar;	P-5		-Placi ceramice pe adeziv 20mm -Grunt -Sapa din amestec uscat 80mm -Strat hidroizolare -Planseu din pliti prefabricate 220mm	33.64

Verificator de proiecte 0123
Zaicenco Tatiana
Domeniile 3,a,b

Nr. de inregistrare a avizului
Valabil de la 22.06.2022 pîna la 22.06.2027



Beneficiar: Primaria mun. Balti , D.I.T.S.						Obiect Nr. 17/24-SA		
						Reparatia capitala a incaperilor din blocul G. a Gimnaziului nr.6, cu evidentierea a 3 etape: I-reparatia incaperilor bloc G. etajului 1; II-reparatia incaperilor bloc G. etajul 2; III-reparatia incaperilor bloc G. etajul 3; mun. Balti, str. Kiev, nr. 16, nr. cad. 0300104.154		
Modif.	sect.	pl.	nr.doc.	semnat.	data	Gimnaziul 6, Bloc G	Faza	Plansa
ASP		Pavel Oala					P.E.	24
Arhitect		Iulia Sari						24
						Explicatie pardoseli	SRL "ARHICUBIX"	