



Profilul rețelelor termice

Sc. vert. 1:100 Sc. oriz. 1:500

44.00
43.00
42.00
41.00
40.00
39.00
38.00
37.00
36.00
35.00
36.00

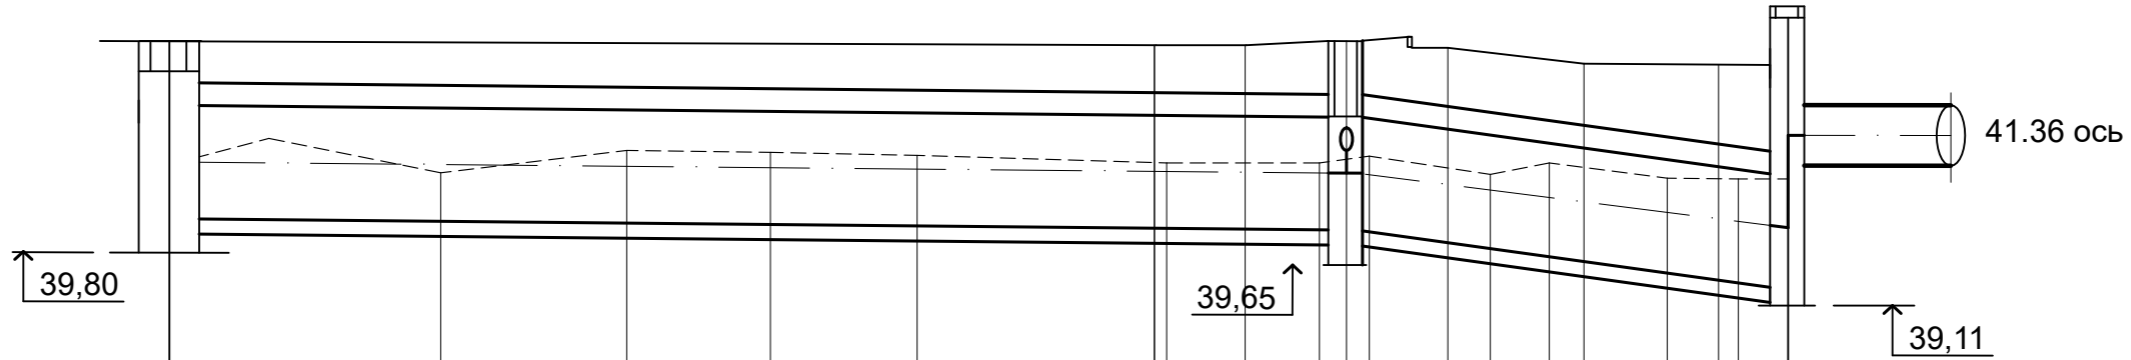

Cota de proiect	42.60							42.55	42.54	42.60		42.75	42.30	42.15		42.30
Cota naturală	41.54	41.35	40.85	41.17	41.14	41.10		41.01		41.01	41.09	40.84	41.00		40.79	40.78
Cota superioară a canalului	41.76							41.63	41.62	41.60	41.43		41.19			40.85
Cota inferioară a canalului	40.26							40.13	40.12	40.10	39.93		39.69			39.35
Panta, %		0.002							0.0256							
Lungimea, m		65,13							6,0	6,7	6,7	9,5	13,05			
Numărul secțiunii transversale dimensiunea internă, mm	CT-3	1-1 2900x1500(h)														

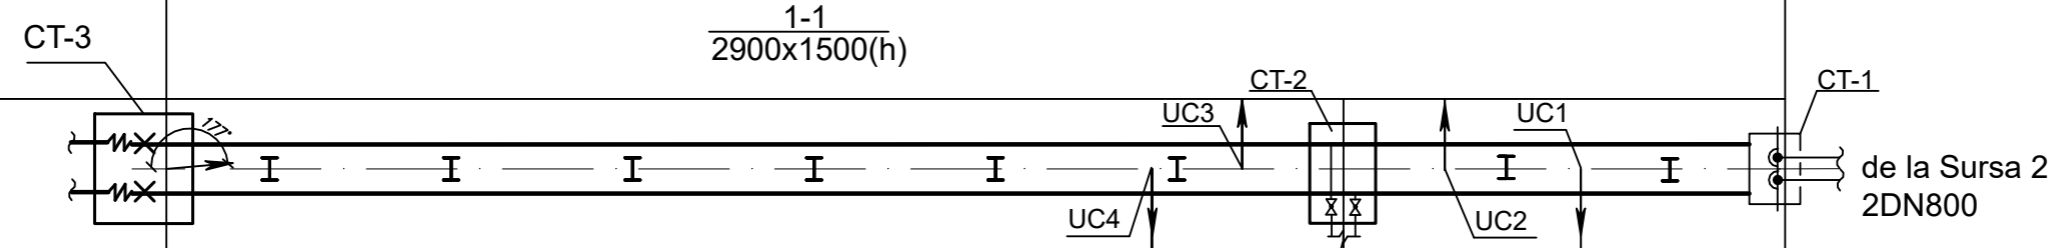

spre Punctele Termice: 1. pentru bl. N5,6,7,8,14
2. pentru bl. N9,10,11,15

Nr. de inventar
Semnătura și data
În schimb. nr. inv.

08/26-RT		
Reamplasarea rețelelor termice supraterane D 800 mm (segmentul PL 304 PL 342) pe terenul cu nr. cadastral 0100423.203, 0100423.540, 0100423.541 situat în mun. Chișinău, str. Tudor Vladimirescu, 1/8		
Rețele termice	Faza	Coala
	PE	7
Sp.princip. Laba	04.26	
Profilul rețelelor termice de la CT-1 până la CT-3		