



Societatea cu Răspundere Limitată
„BENE - PRO”


IDNO: 1020600026964
e-mail: bogzanicolae@mail.ru

Proiect de execuție

Reabilitarea sistemului rutier, amenajarea trotuarelor și parcărilor în curțile dintre str. Șoseauna Bucovina și str. Alexandru Cristea cu Lungimea 1,7 km. și proiectarea Bulevardului cu lungimea de 0,5 km în or. Edineț

Volumul 2

Desene de execuție

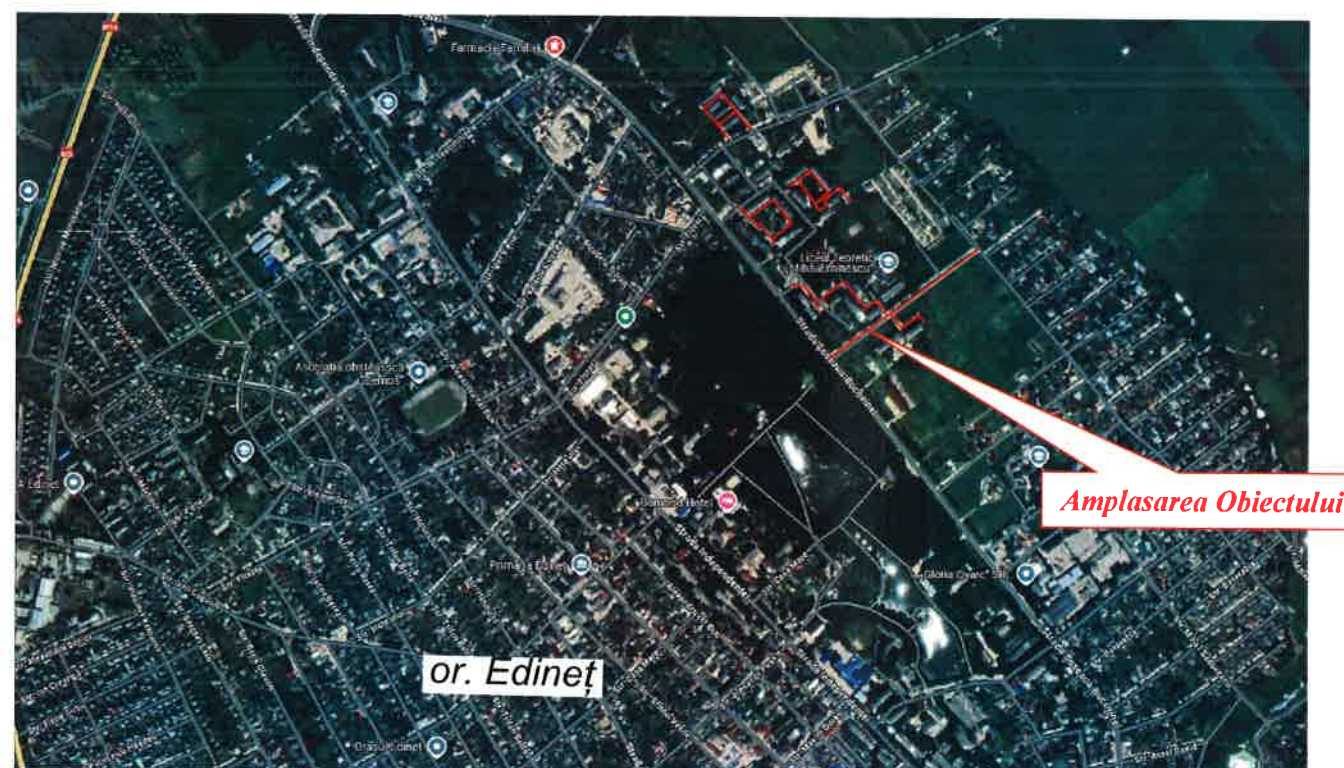

Ex. Nr. _____

Obiect nr. 50/2025 - D

Chișinău 2025



Societatea cu Răspundere Limitată
„BENE - PRO”

Proiect de execuție

*Reabilitarea sistemului rutier, amenajarea trotuarelor și
parcărilor în curțile dintre str. Șoseauna Bucovina și str.
Alexandru Cristea cu Lungimea 1,7 km. și proiectarea
Bulevardului cu lungimea de 0,5 km în or. Edineț*

Volumul 2

Desene de execuție

Director „BENE - PRO”



N. Bogza

Inginer șef proiect

certificat seria 2024-P nr.1272 din 17.09.2024



N. Bogza

Ex. Nr. _____

Obiect nr. 50/2025 - D

Chișinău 2025

*Reabilitarea sistemului rutier, amenajarea trotuarelor și parcărilor în curțile dintre
str. Șoseauna Bucovina și str. Alexandru Cristea cu Lungimea 1,7 km. și
proiectarea Bulevardului cu lungimea de 0,5 km în or. Edineț*

Conținutul proiectului

Volumul 1	Memoriu tehnic Liste de cantități
Volumul 2	Desene de execuție Drum
Volumul 3	Devize

Scimb Inv. Nr
Semnatura si data
Inv. Nr

Lista desenelor

Indicativ	Denumirea	Notă
Obiect nr.50/2025-D	Proiect de execuție. Drum	

Lista desenelor

Planșa	Denumirea	Notă
1	Date generale.	1
2	Plan de situație. Amplasare traseu.	2
3	Plan topografic. Sc. 1:500	3 - 8
4	Plan traseu. Sc. 1:500	9 - 14
5	Profil longitudinal str. Șoseaua Bucovina, PC 0+00 - PC 4+38.	15 - 16
6	Profil longitudinal Sectorul A - A, PC 0+00 - PC 1+13.	17
7	Profil longitudinal Sectorul B - B, PC 0+00 - PC 2+27.	18
8	Profil longitudinal Sectorul C - C, PC 0+00 - PC 0+93.	19
9	Profil longitudinal Sectorul D - D, PC 0+00 - PC 2+13.	20
10	Profil longitudinal Sectorul E - E, PC 0+00 - PC 1+72.	21
11	Profil longitudinal Sectorul F - F, PC 0+00 - PC 1+25.	22
12	Profil longitudinal Sectorul G - G, PC 0+00 - PC 1+97,79.	23
13	Profil longitudinal Sectorul H - H, PC 0+00 - PC 2+62.	24
14	Profil longitudinal Sectorul I - I, PC 0+00 - PC 0+49,79.	25
15	Profile transversale Tip I, str. Șoseau Bucovina.	26
16	Profile transversale Tip II - III, Sectorul A - A.	27
17	Profile transversale Tip IV - V, Sectorul B - B.	28
18	Profile transversale Tip VI- VII, Sectorul C - C.	29
19	Profile transversale Tip VIII - IX, Sectorul D - D.	30
20	Profile transversale Tip XII - XIV, Sectorul E - E.	31
21	Profile transversale Tip XV - XVII, Sectorul F - F.	32
22	Profile transversale Tip XVIII - XX, Sectorul G - G.	33
23	Profile transversale Tip XXI - XXIV, Sectorul H - H.	34
24	Profile transversale Tip XXV, Sectorul I - I.	35
25	Profile transversale str. Șoseau Bucovina, PC 0+20 - PC 4+20.	36 - 46
26	Profile transversale Sectorul A - A, PC 0+20 - PC 1+00.	47 - 48
27	Profile transversale Sectorul B - B, PC 0+20 - PC 2+20.	49 - 52
28	Profile transversale Sectorul C - C, PC 0+20 - PC 0+80.	53 - 54
29	Profile transversale Sectorul D - D, PC 0+20 - PC 2+00.	55 - 59
30	Profile transversale Sectorul E - E, PC 0+20 - PC 1+60.	60 - 62
31	Profile transversale Sectorul F - F, PC 0+20 - PC 1+20.	63 - 64
32	Profile transversale Sectorul G - G, PC 0+20 - PC 1+80.	65 - 67
33	Profile transversale Sectorul H - H, PC 0+20 - PC 2+40.	68 - 71
34	Profile transversale Sectorul I - I, PC 0+20 - PC 0+40.	72
35	Plan parcare pentru automobile, Tip I - III.	73 - 75
36	Construcția casilui pe acostament Tip.	76
37	Construcția rampelor de acces.	77 - 78
38	Plan organizare. Sc. 1:500.	79 - 84
39	Detalii pentru Indicatoare și Marcaj Rutier.	85

Proiectul este elaborat în conformitate cu cerințele normelor și regulilor în construcții în vigoare, reglementînd Legile a calității în construcții inclusiv:

- 1 - Integritatea structurală a construcțiilor;
2 - Protecția construcțiilor împotriva incendiilor;
3 - Protecția lucrărilor și a utilizatorilor construcțiilor împotriva efectelor negative asupra condițiilor de igienă și a sănătății, determinate de construcții;
4 - Protecția lucrărilor și utilizatorilor construcțiilor împotriva vătărilor corporale, determinate de construcții;
5 - Rezistența la propagarea sunetului și proprietățile acustice ale construcțiilor;
6 - Eficiența energetică și performanța termică a construcțiilor;
7 - Prevenirea emisiilor periculoase în mediu ambiant, determinate de construcții;
8 - Utilizarea durabilă a resurselor naturale din care sunt realizate construcțiile.

INGENER ȘEF PROIECT

N. Bogza

Documente normative utilizate la elaborarea proiectului

Indicativ	Denumirea	Notă
NCM D.02.01-2024	"Proiectarea drumurilor publice"	
CP D.02.11-2014	"Recomandări privind proiectarea străzilor și drumurilor din localități urbane și rurale"	
SNIP 3.06.03-85	"Drumuri auto. Reguli pentru execuția lucrărilor"	
CP D.02.08-2014	"Dimensionarea structurilor rutiere suple"	
NCM A.07.02-12	"Instrucțiuni cu privire la procedura de elaborare, avizare, aprobare și conținutul-cadru al documentației de proiect pentru construcții"	
SM SR EN 13108	"Mixturi asfaltice. Specificații pentru materiale"	
SR EN 13242+A1	"Agregate din materiale nelegate sau legate hidraulic pentru utilizarea în inginerie civilă și în construcții de drumuri"	
SM EN 206+A1	"Beton. Specificație, performanță, producție și conformitate"	
NCM F.02.02 -2006/A2:2019	"Calculul, proiectarea și alcatuirea elementelor de construcții din beton armat și beton precomprimat"	
SM EN 197-1	"Ciment. Partea 1: Compoziție, specificații și criterii de conformitate ale cimenturilor uzuale"	
Типовой проект 503-09-7.84	Водоотводные сооружения на автомобильных дорогах общей сети союза ССР.	

Procese verbale ale examinării lucrărilor ascunse în construcții

№ d/o	Denumirea lucrarilor de constructie-montaj	Compartim.
1	Lucrari de terasament - patul drumului	DA
2	Amenajarea stratului drenant	+
3	Amenajarea stratului de fundație	+
4	Amenajarea straturilor de bază	+
5	Amorsarea suprafețelor cu bitum tăiat ori emulsie bituminoasă	+


Fazele determinante pentru supravegherea calității construcțiilor

1. Finalizarea lucrărilor de terasament;
2. Finalizarea lucrărilor îmbrăcăminte rutiere (fără stratul de uzură).



Certificat seria 2024-P nr. 1272 din 17.09.2024						S R L „BENE-PRO”		
						Obiect nr.50/2025-D		
						Reabilitarea sistemului rutier, amenajarea trotuarelor și parcărilor în curțile dintre str. Șoseaua Bucovina și str. Alexandru Cristea cu Lungimea 1,7 km și proiectarea Bulevardului cu lungimea de 0,5 km în or. Edineț		
Mod.	Nr.sec.	Coala	Nr.doc.	Semnătură	Data	Faza	Planșa	Planșe
I S P						PE	1	85
Verificat						Date generale		
Elaborat								
						S R L „BENE-PRO” or. Chișinău		

Plan de situație, amplasare traseu

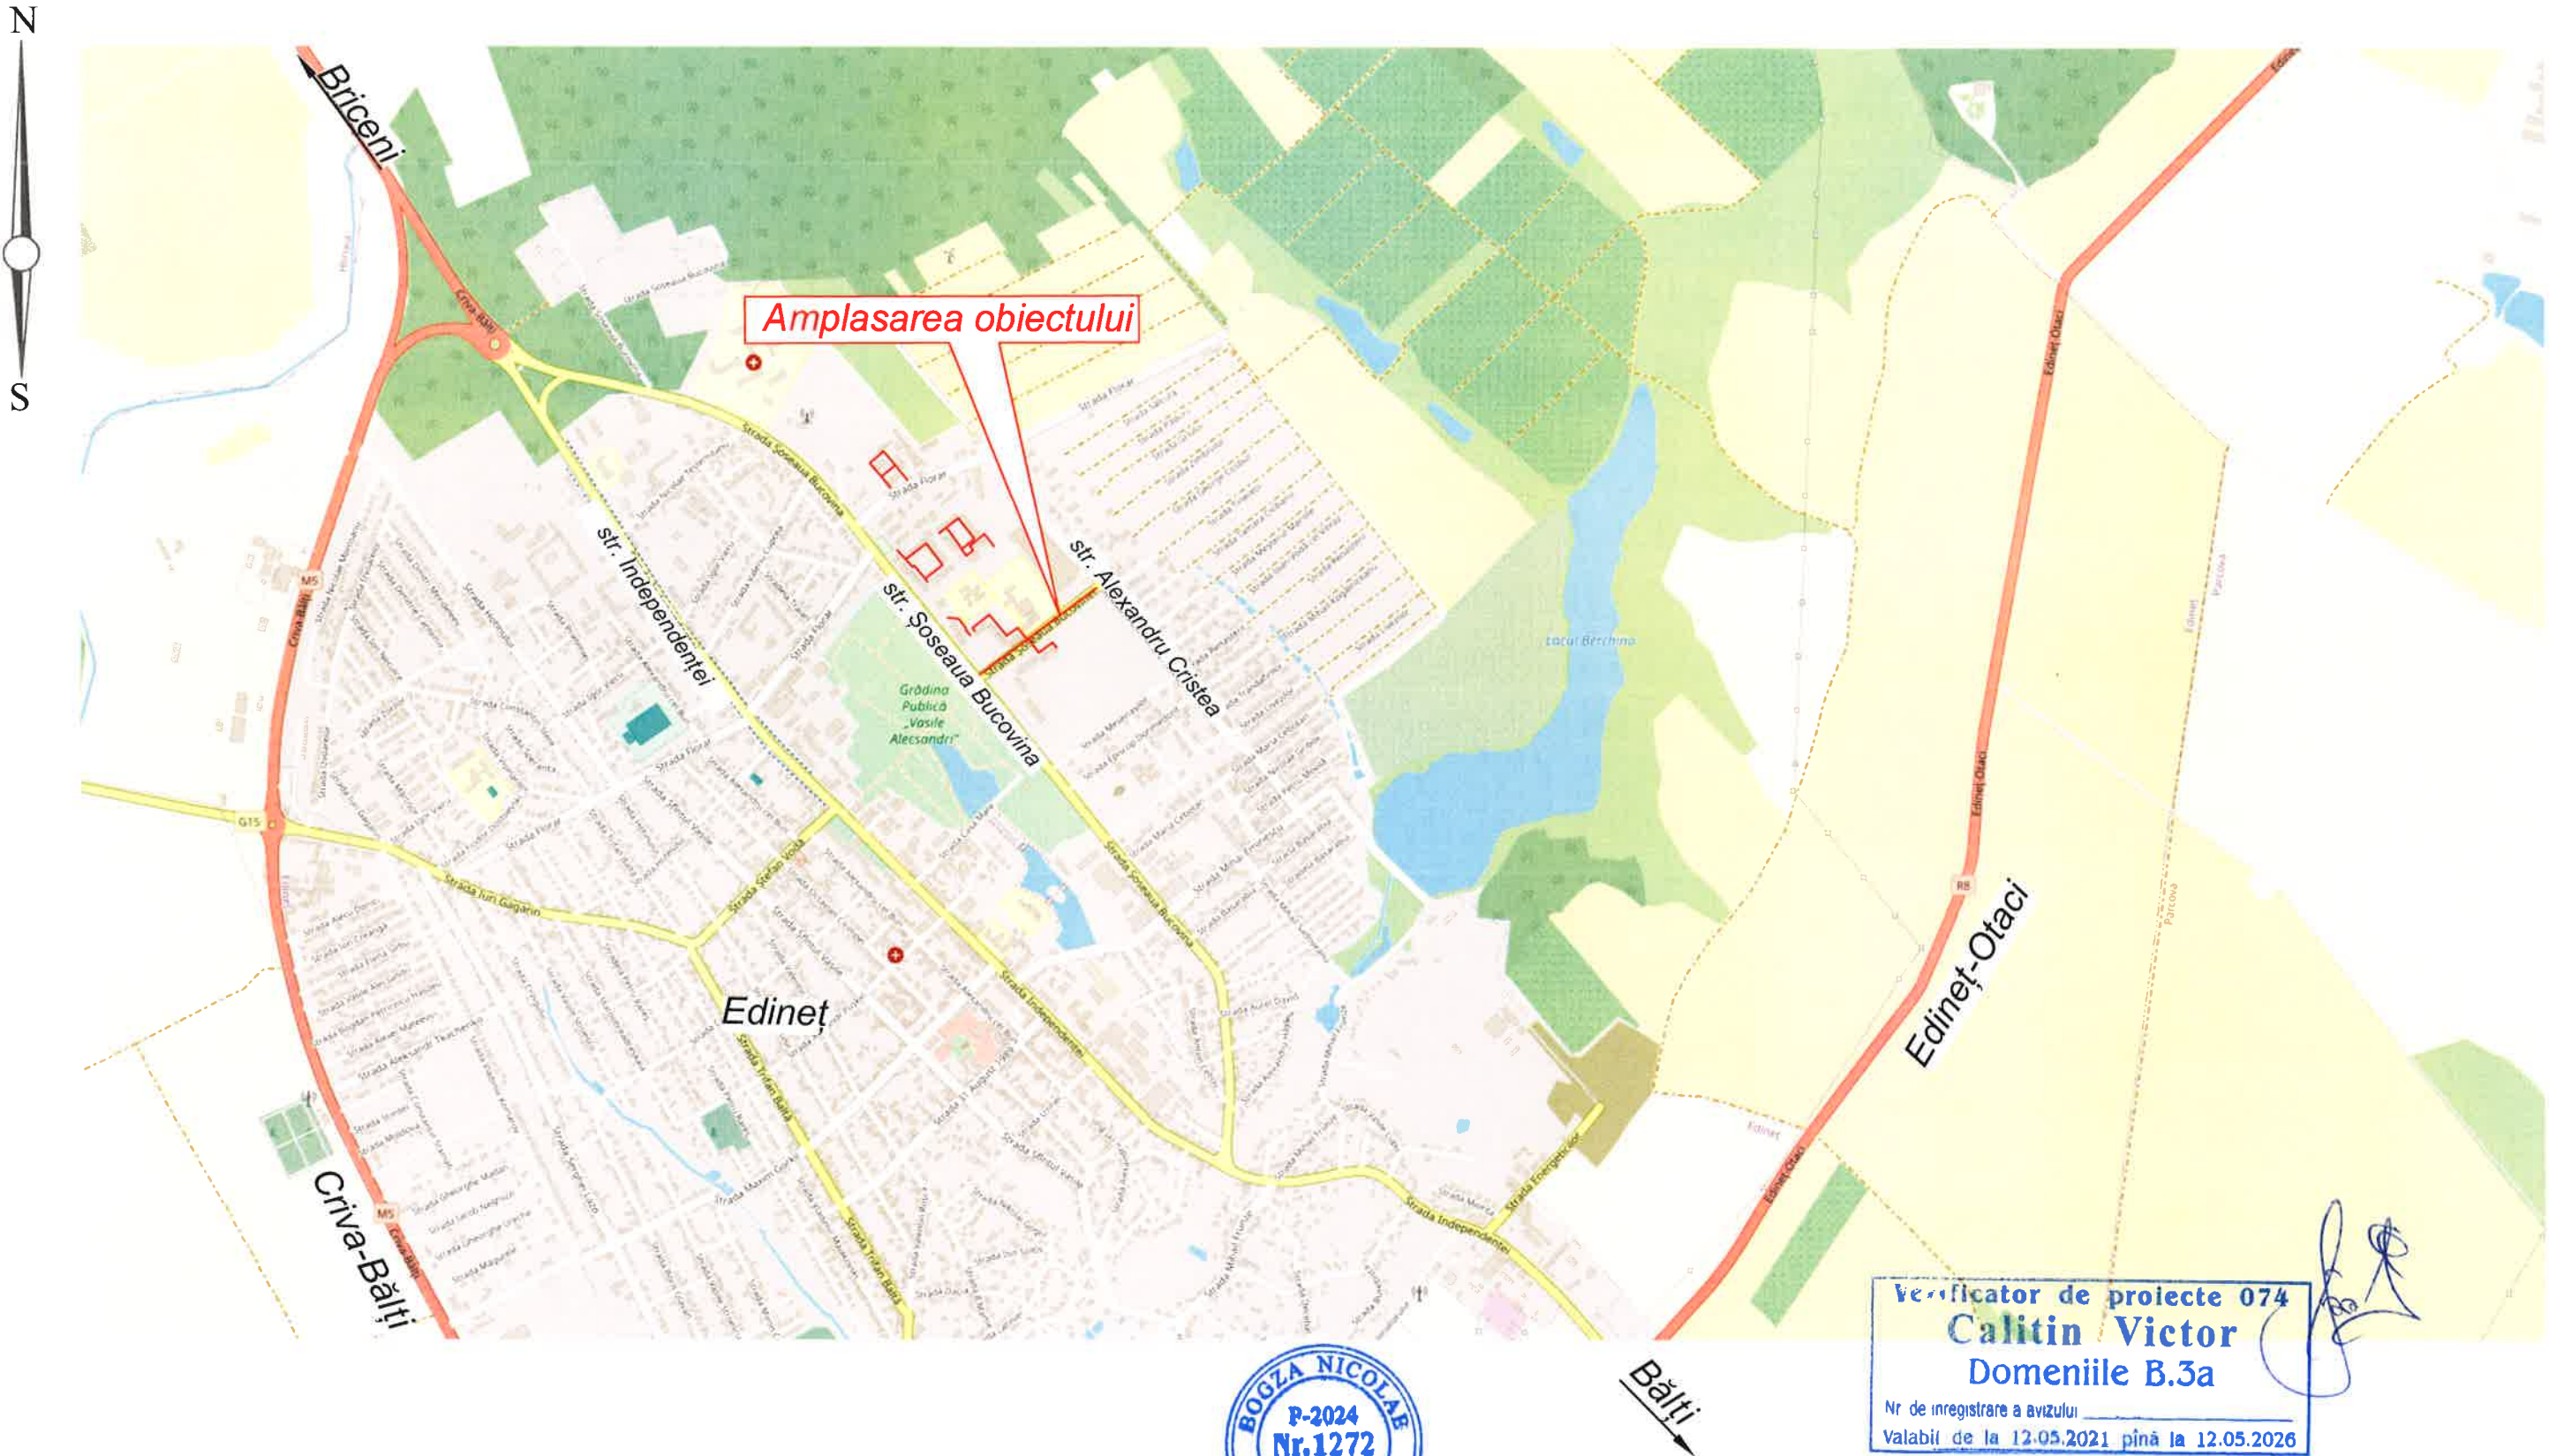


Verificator de proiecte 074
Calitin Victor
Domeniile B.3a
Nr de inregistrare a avizului
Valabil de la 12.05.2021 până la 12.05.2026

Inv. Nr	Semnatura si data	Scimb Inv. Nr

Mod.	Nr.sec.	Coala	Nr.doc.	Semnatura	Data
ISP	N. Bogza				04.25
Verificat	N. Bogza				04.25
Elaborat	N. Bogza				04.25


Obiect nr.50/2025-D			
Reabilitarea sistemului rutier, amenajarea trotuarelor și parcărilor în curțile dintre str. Șoseauna Bucovina și str. Alexandru Cristea cu Lungimea 1,7 km. și proiectarea Bulevardului cu lungimea de 0,5 km în or. Edineț			
		Faza	Planșa
		PE	2
Plan de situație, amplasare traseu			

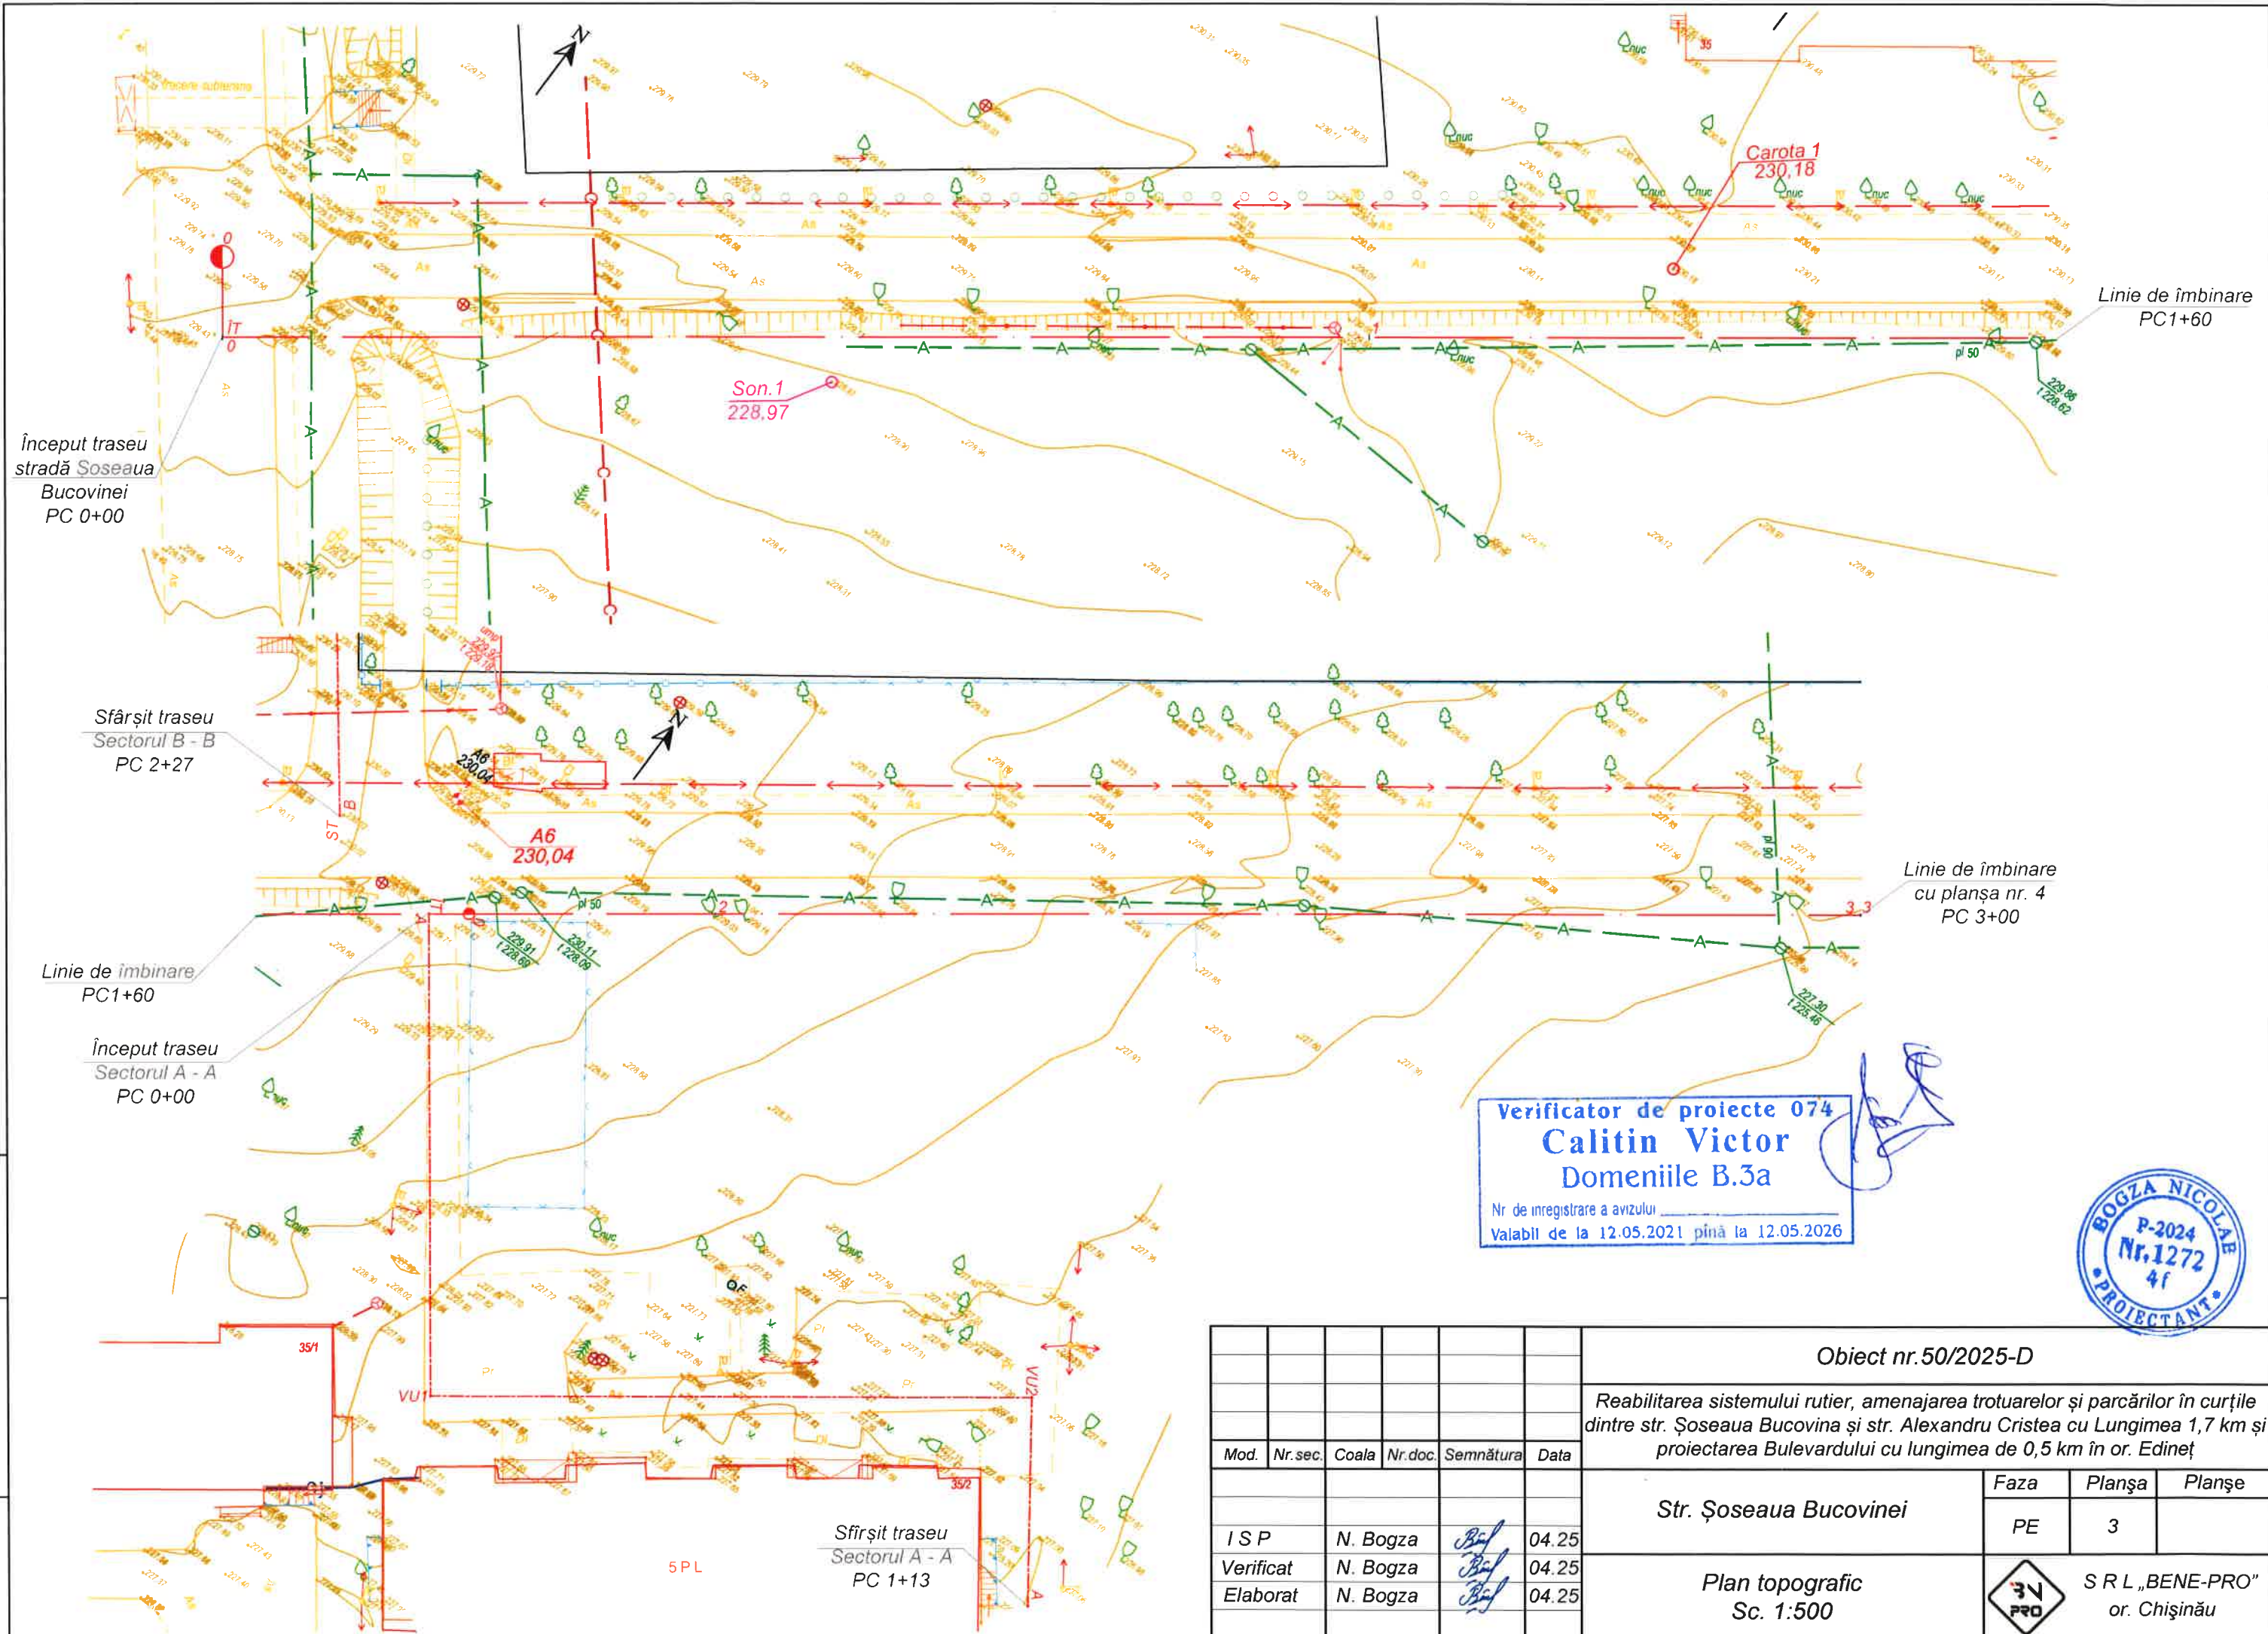

Verificator de proiecte 074
Calitin Victor
Domeniile B.3a
Nr de inregistrare a avizului _____
Valabili de la 12.05.2021 pînă la 12.05.2026



						Obiect nr.50/2025-D			
						Reabilitarea sistemului rutier, amenajarea trotuarelor și parcărilor în curțile dintre str. Șoseaua Bucovina și str. Alexandru Cristea cu Lungimea 1,7 km și proiectarea Bulevardului cu lungimea de 0,5 km în or. Edineț			
Mod.	Nr.sec.	Coala	Nr.doc.	Semnătura	Data				
						Str. Șoseaua Bucovinei	Faza	Planșa	Planșe
I S P		N. Bogza			04.25		PE	3	
Verificat		N. Bogza			04.25	Plan topografic Sc. 1:500		S R L „BENE-PRO” or. Chișinău	
Elaborat		N. Bogza			04.25				

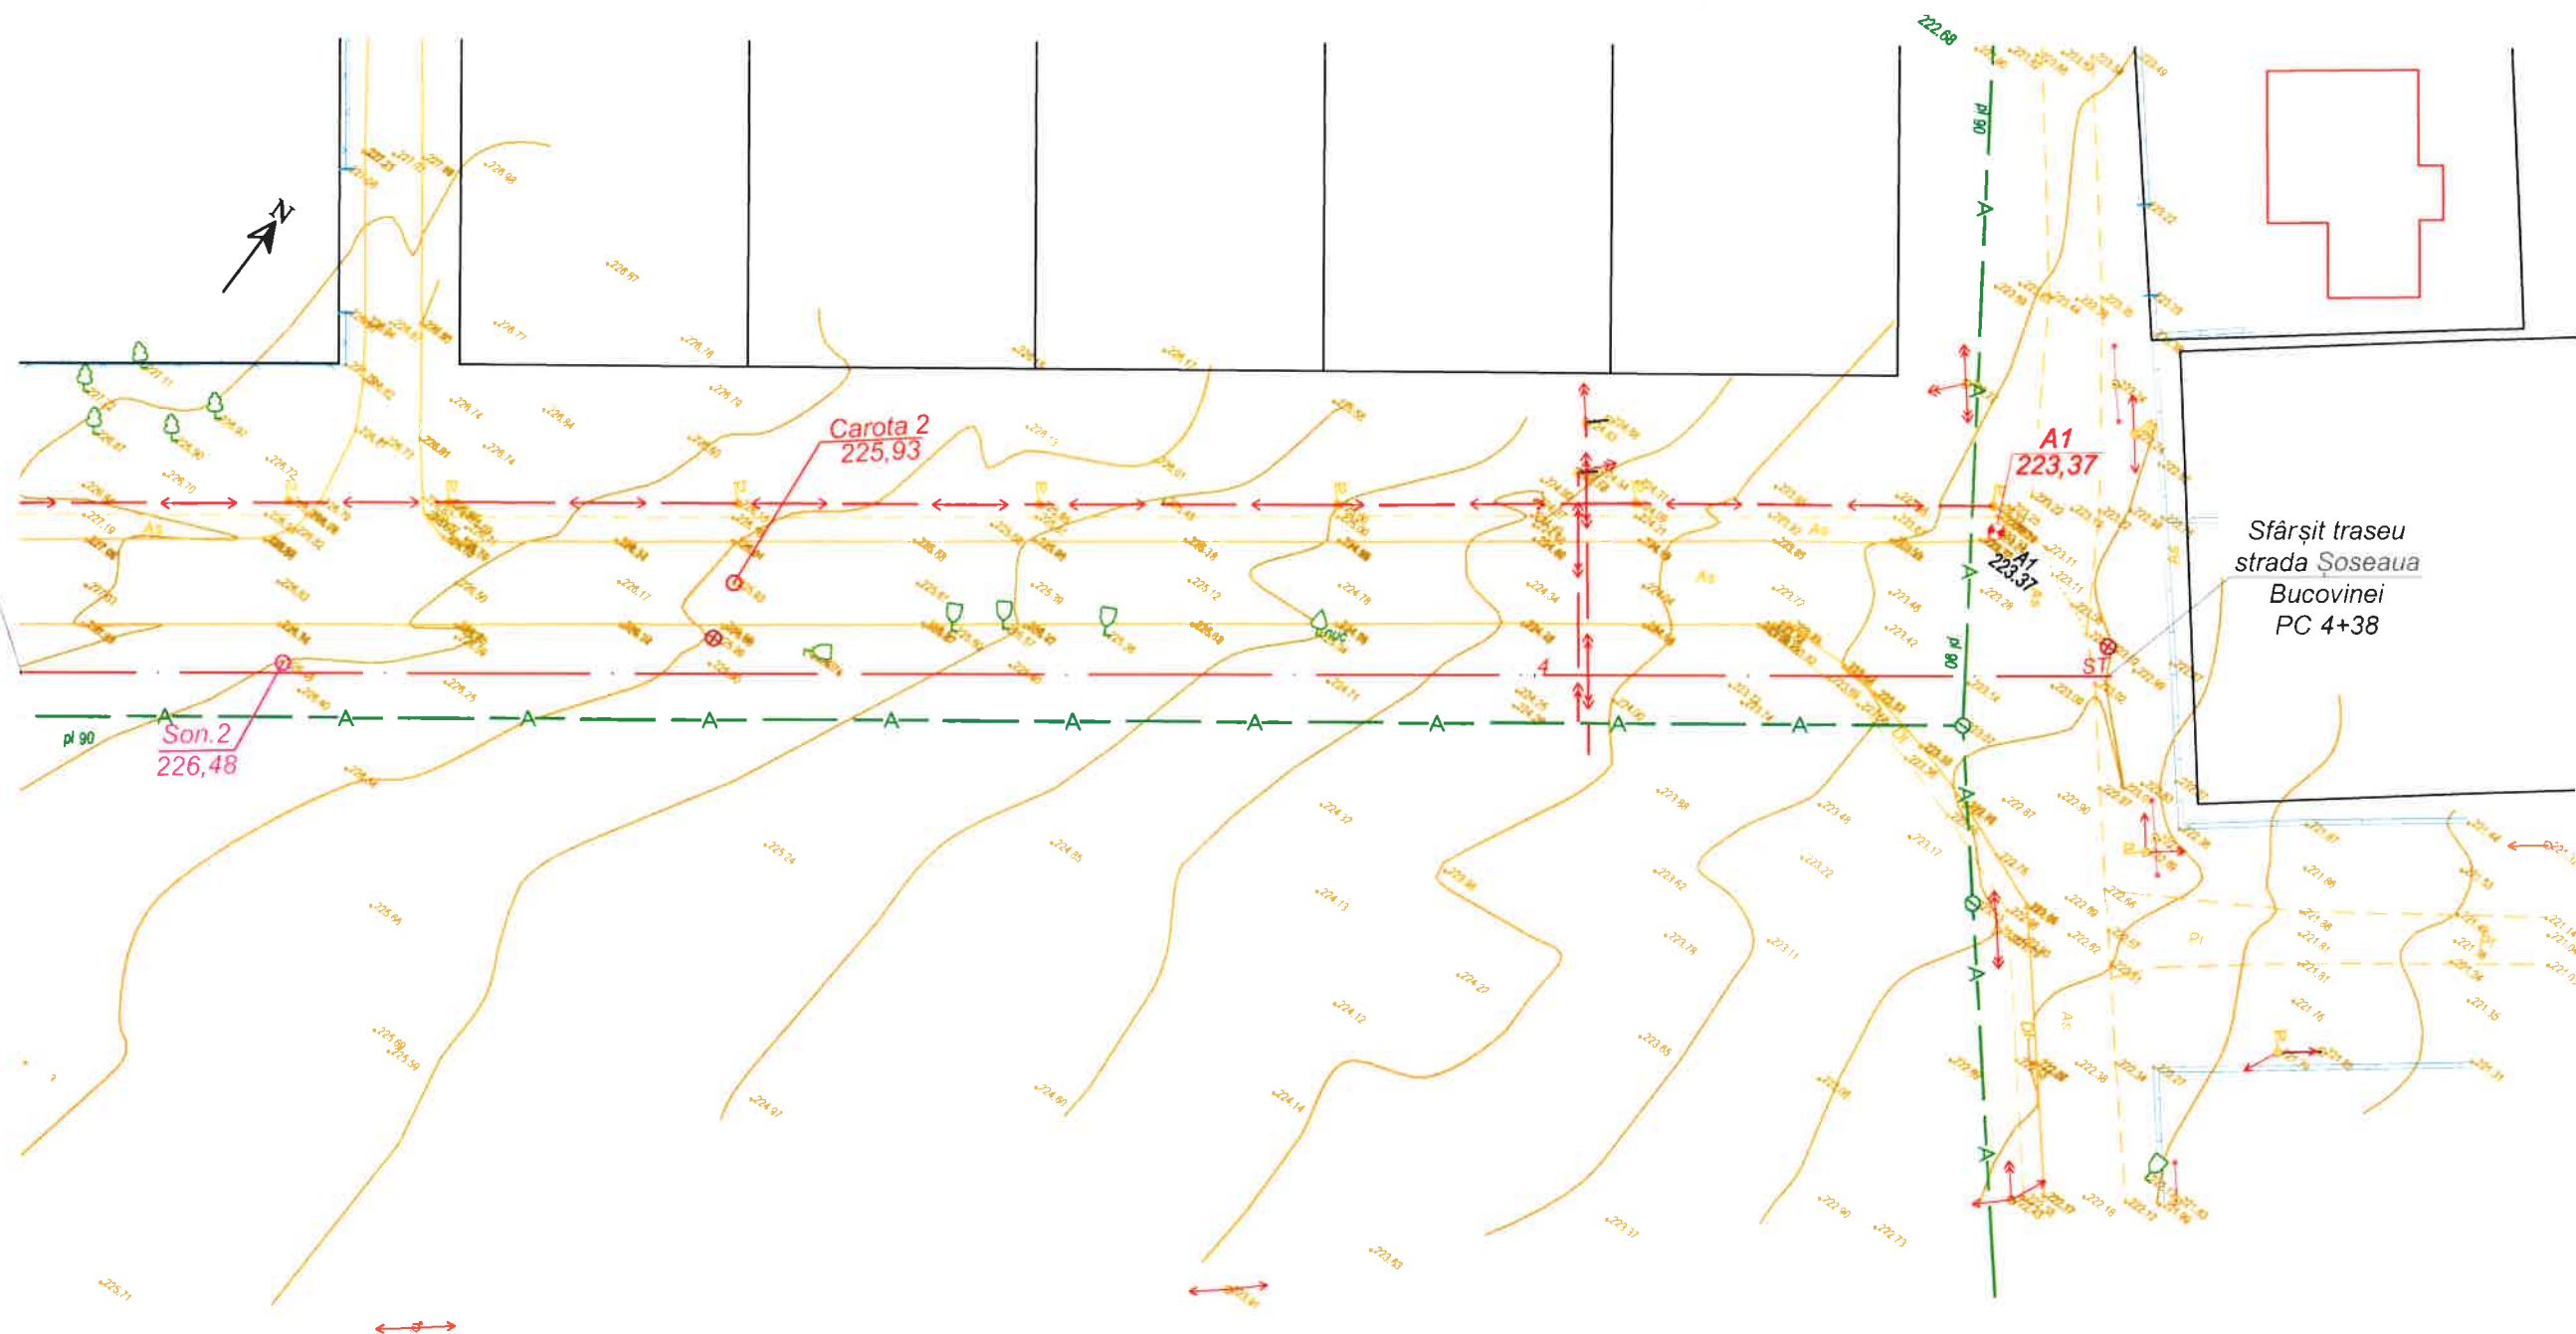

Linie de îmbinare
cu planşa nr. 3
PC 3+00

Sfârşit traseu
strada Soseaua
Bucovinei
PC 4+38

Verificator de proiecte 074
Calitin Victor
Domeniile B.3a
Nr. de înregistrare a avizului
Valabil de la 12.05.2021 până la 12.05.2026




Mod.	Nr. sec.	Coala	Nr. doc.	Semnat	Data

Obiect nr.50/2025-D
Plan topografic
Sc. 1:500

Planşa
4

Inv. Nr	Semnatura si data	Scimb Inv. Nr

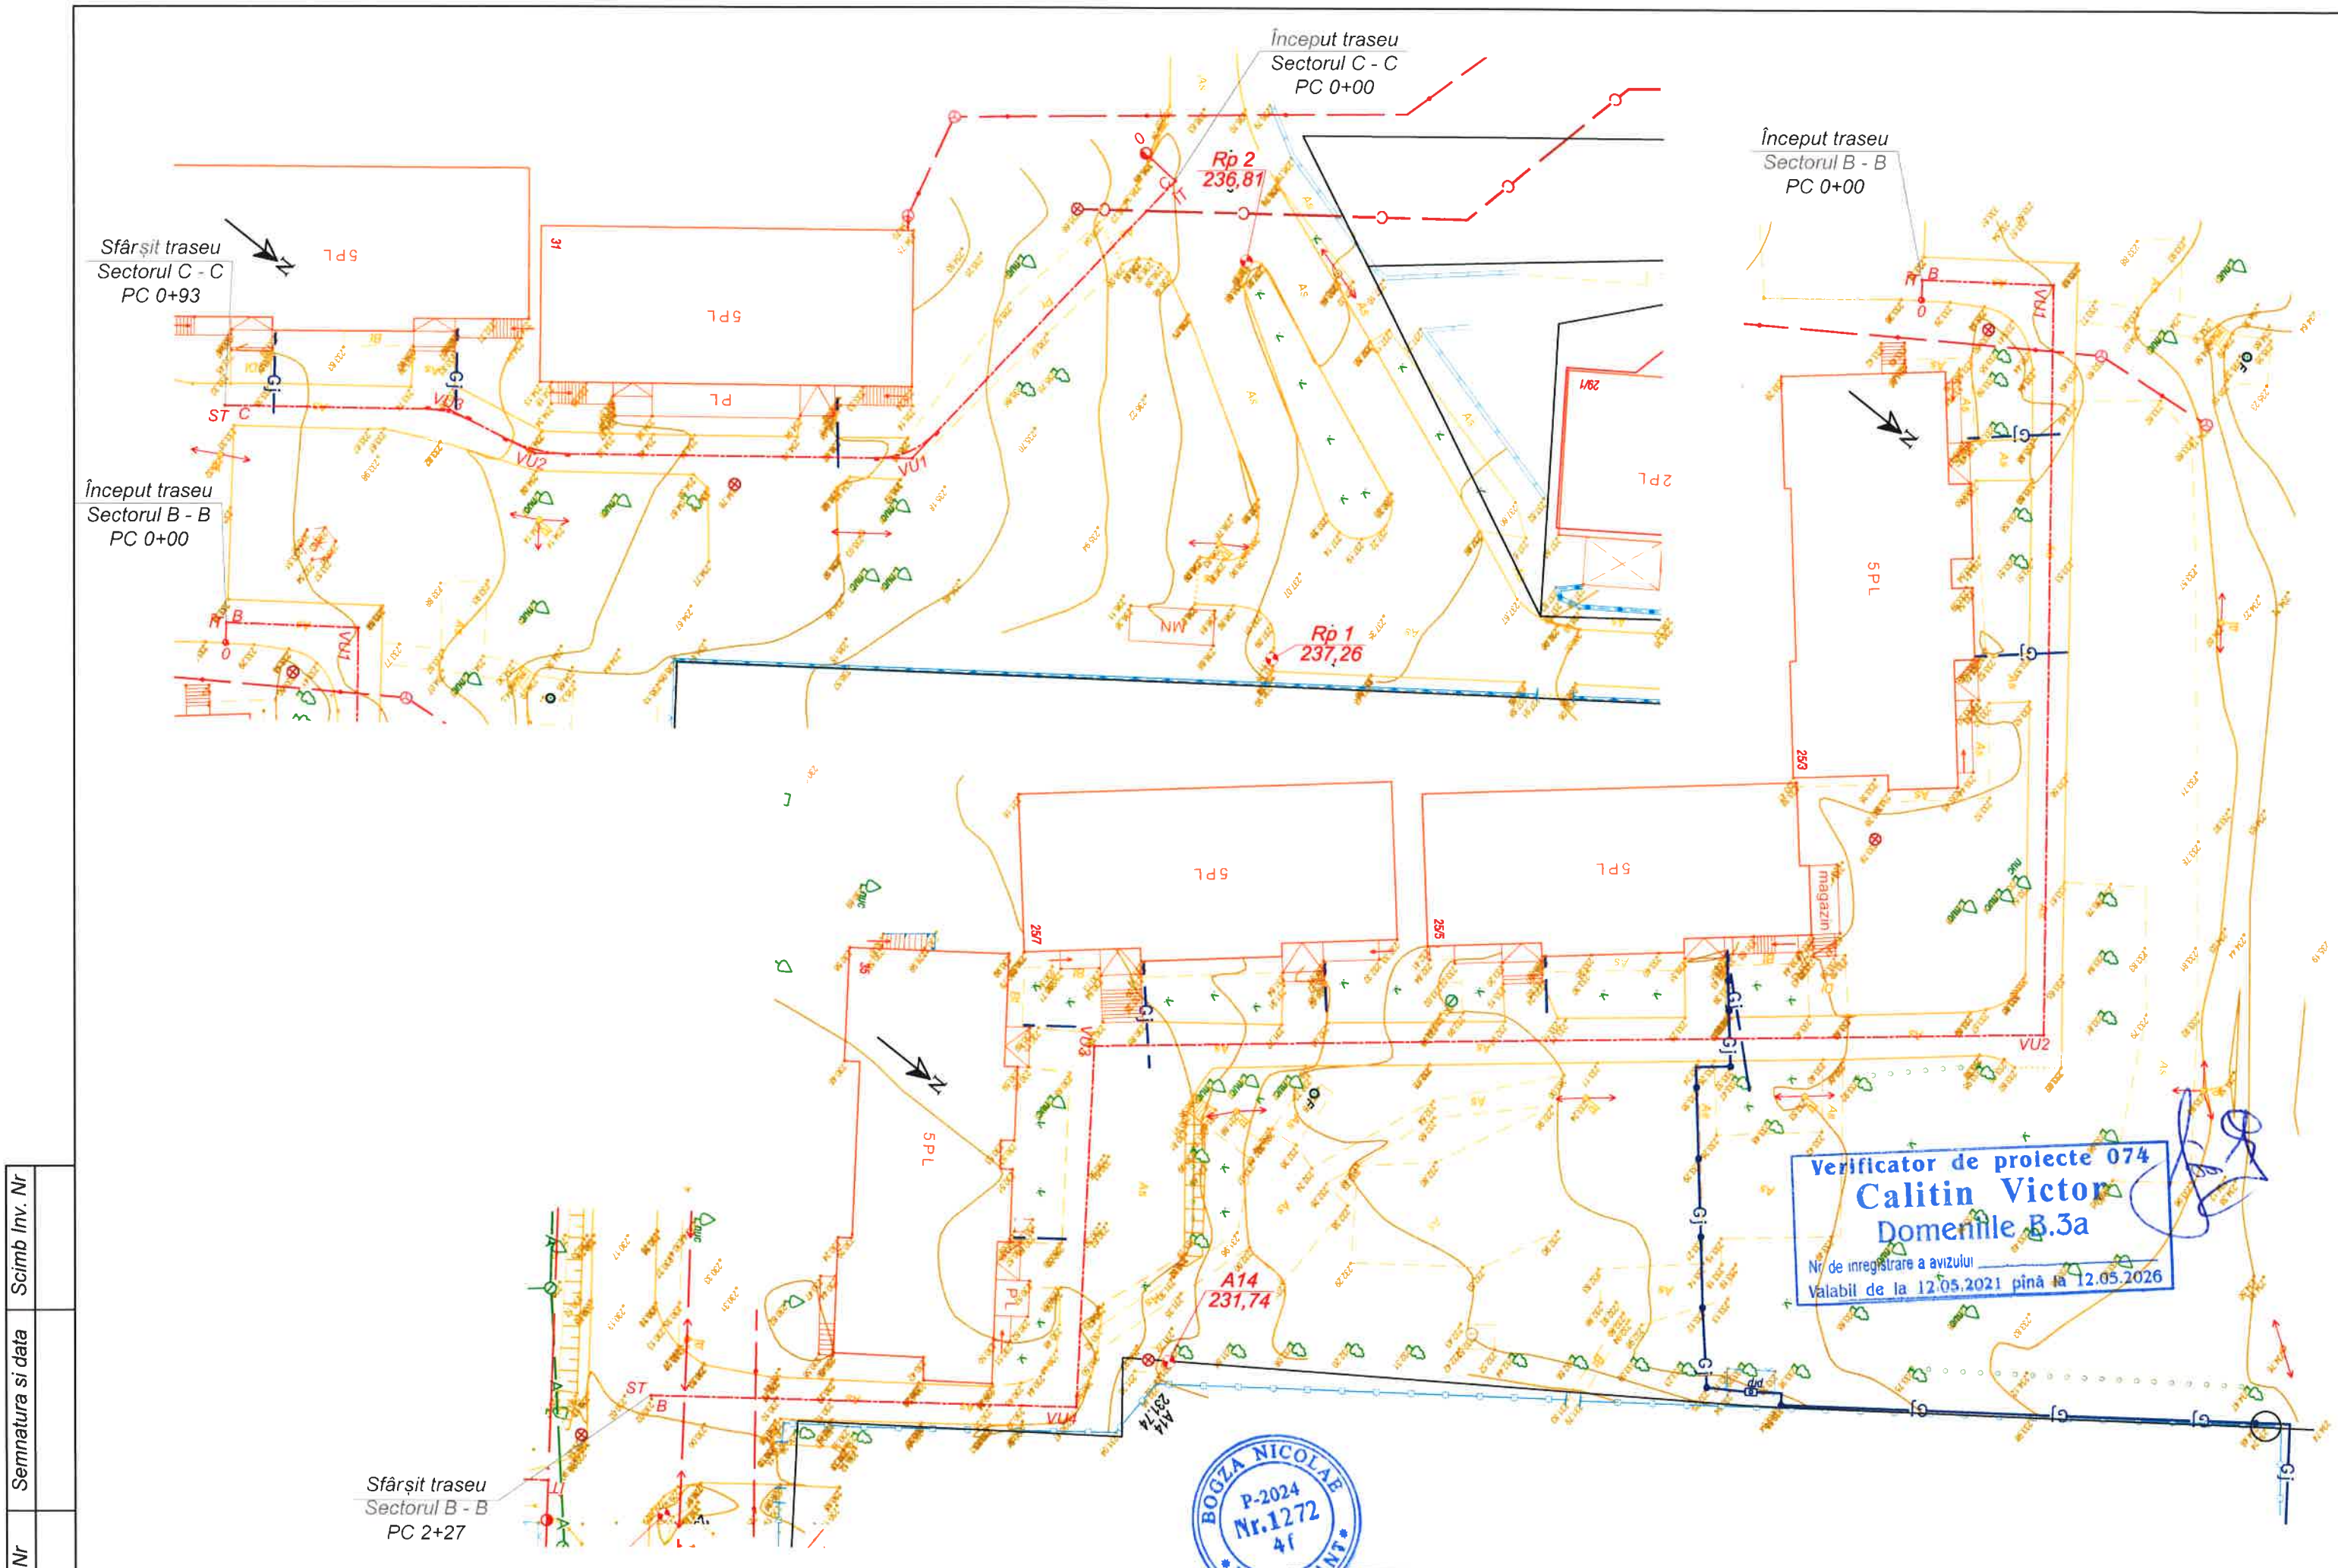


Inv. Nr	Semnatura si data	Scimb Inv. Nr


Mod.	Nr. sec	Coala	Nr.doc	Semnat	Data

Obiect nr.50/2025-D
Plan topografic
Sc. 1:500

Inv. Nr	Semnatura si data	Scimb Inv. Nr

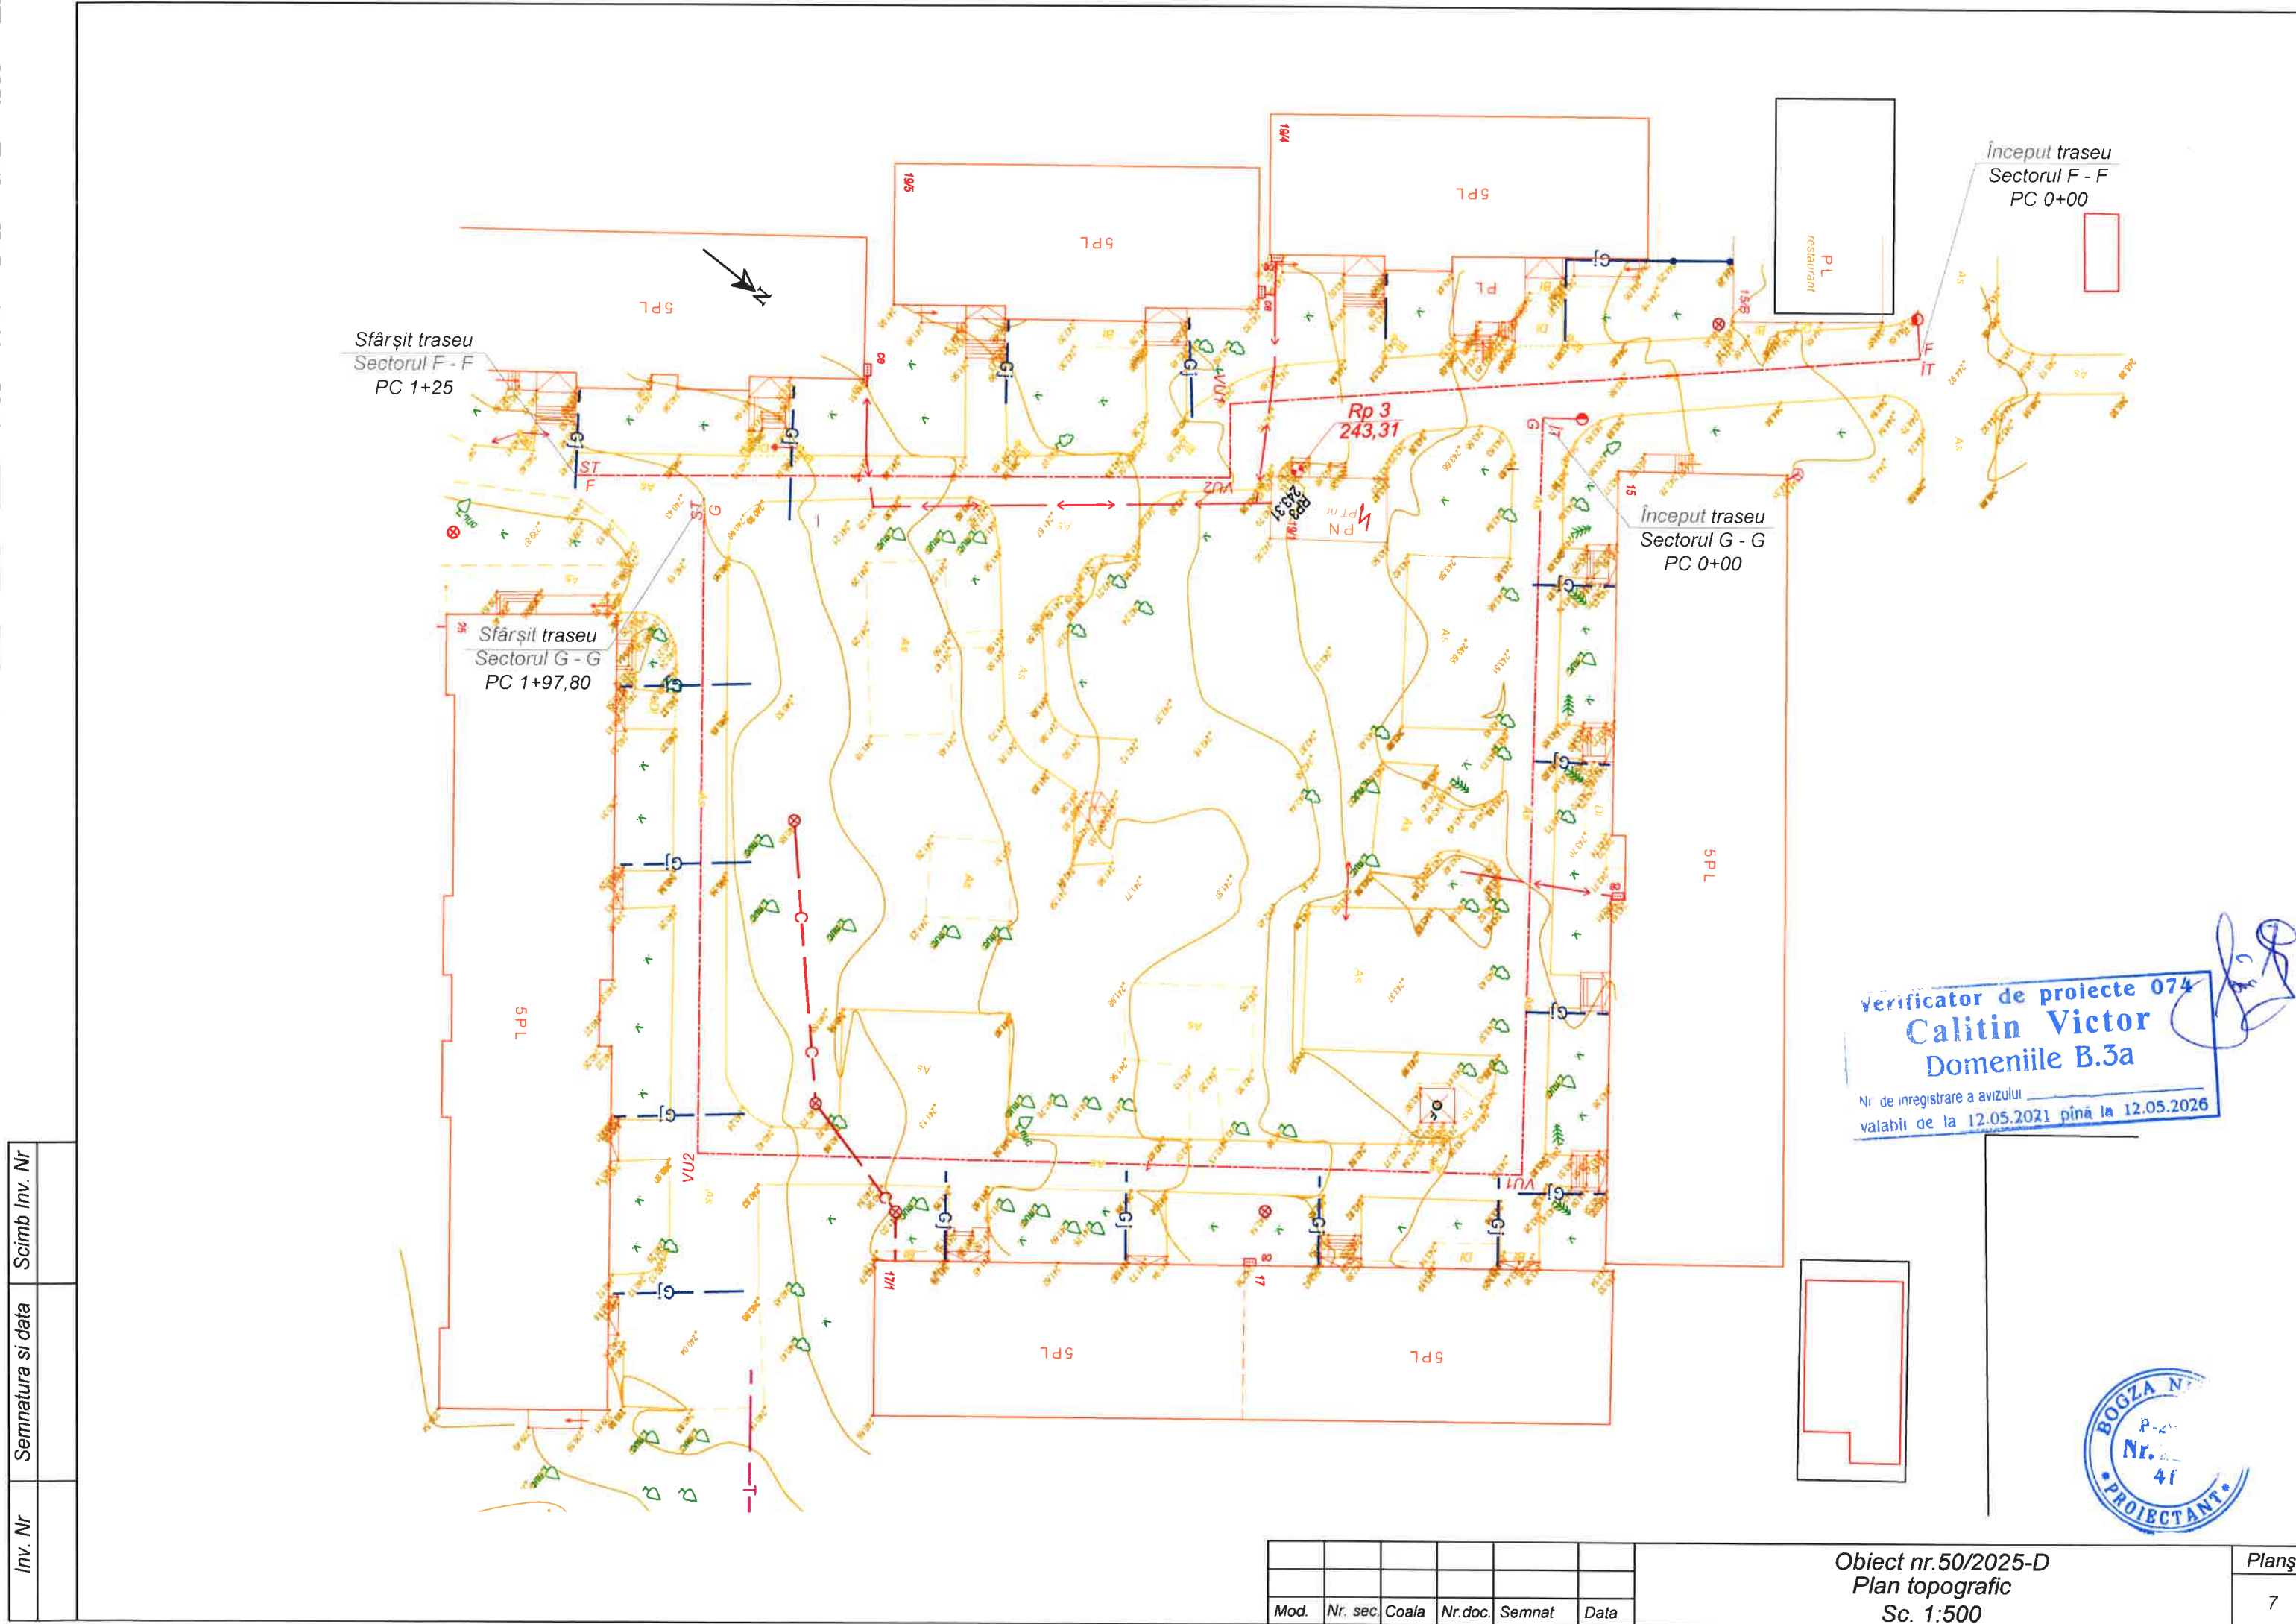

Mod.	Nr. sec.	Coala	Nr.doc.	Semn	Data

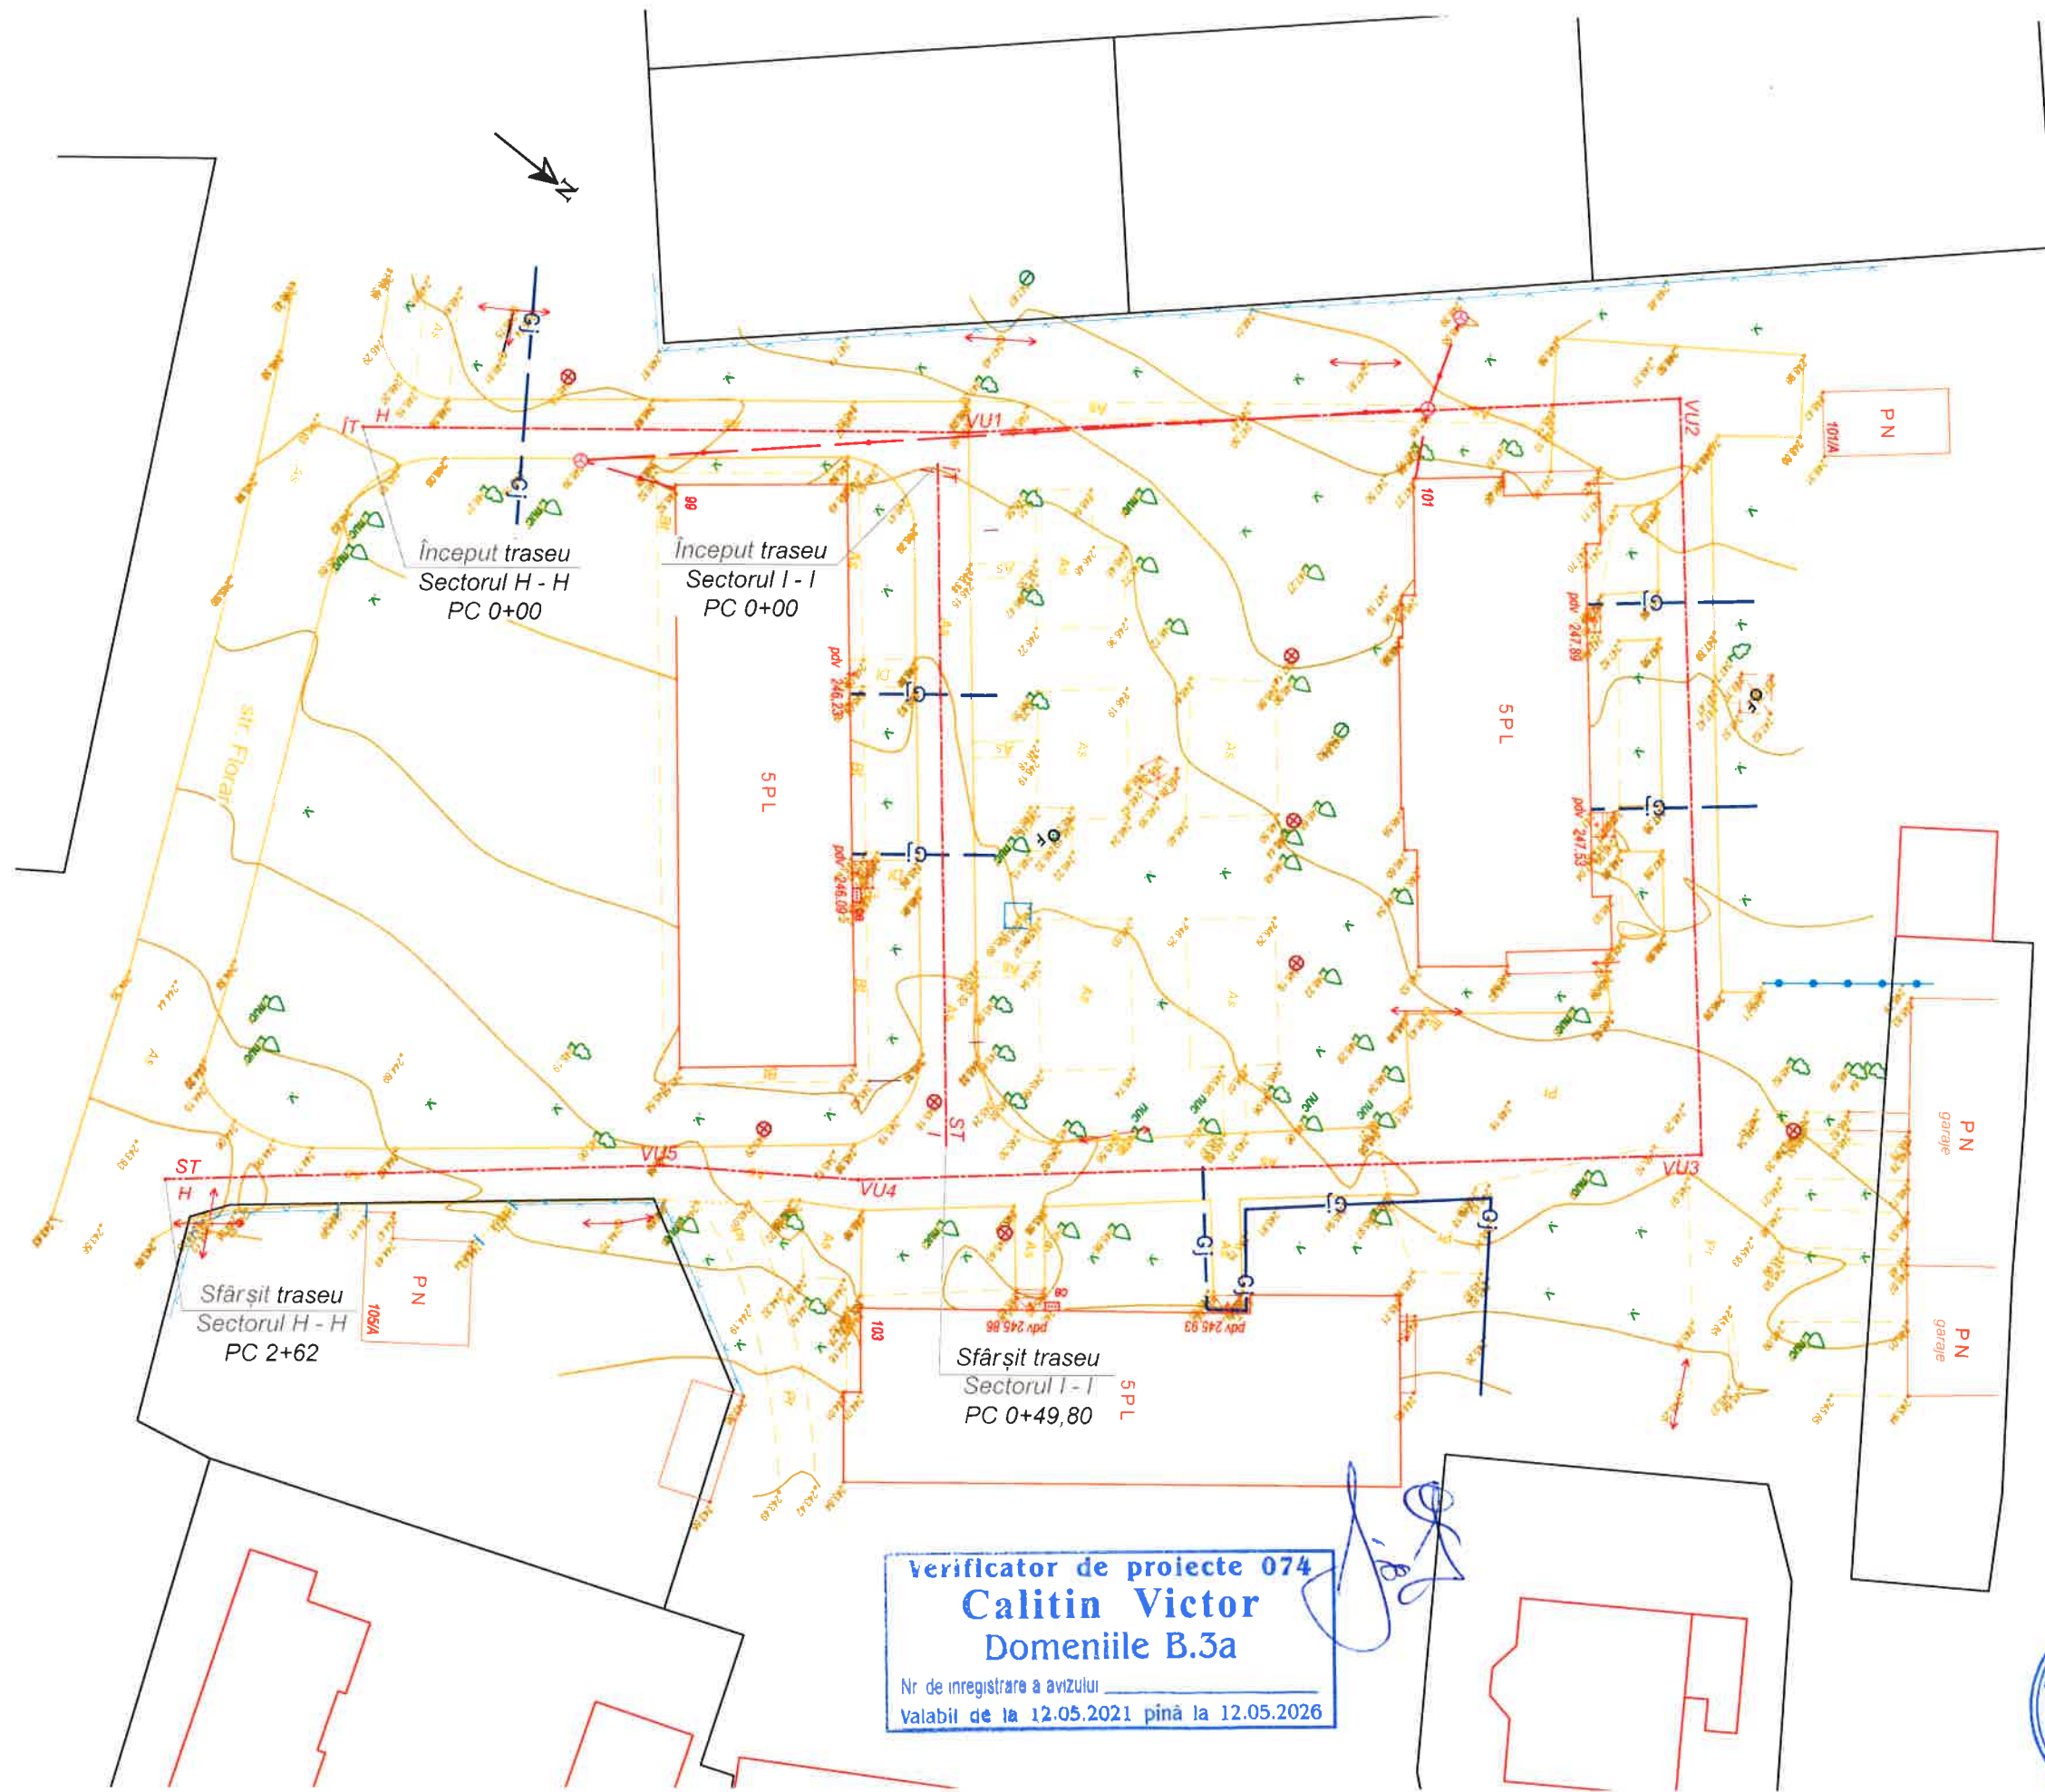


Inv. Nr	Semnatura si data	Scimb Inv. Nr

Verificator de proiecte 074
Calitin Victor
Domeniile B.3a
Nr de inregistrare a avizului
Valabil de la 12.05.2021 până la 12.05.2026



Mod.	Nr. sec.	Coala	Nr.doc.	Semnat	Data

Obiect nr.50/2025-D
Plan topografic
Sc. 1:500

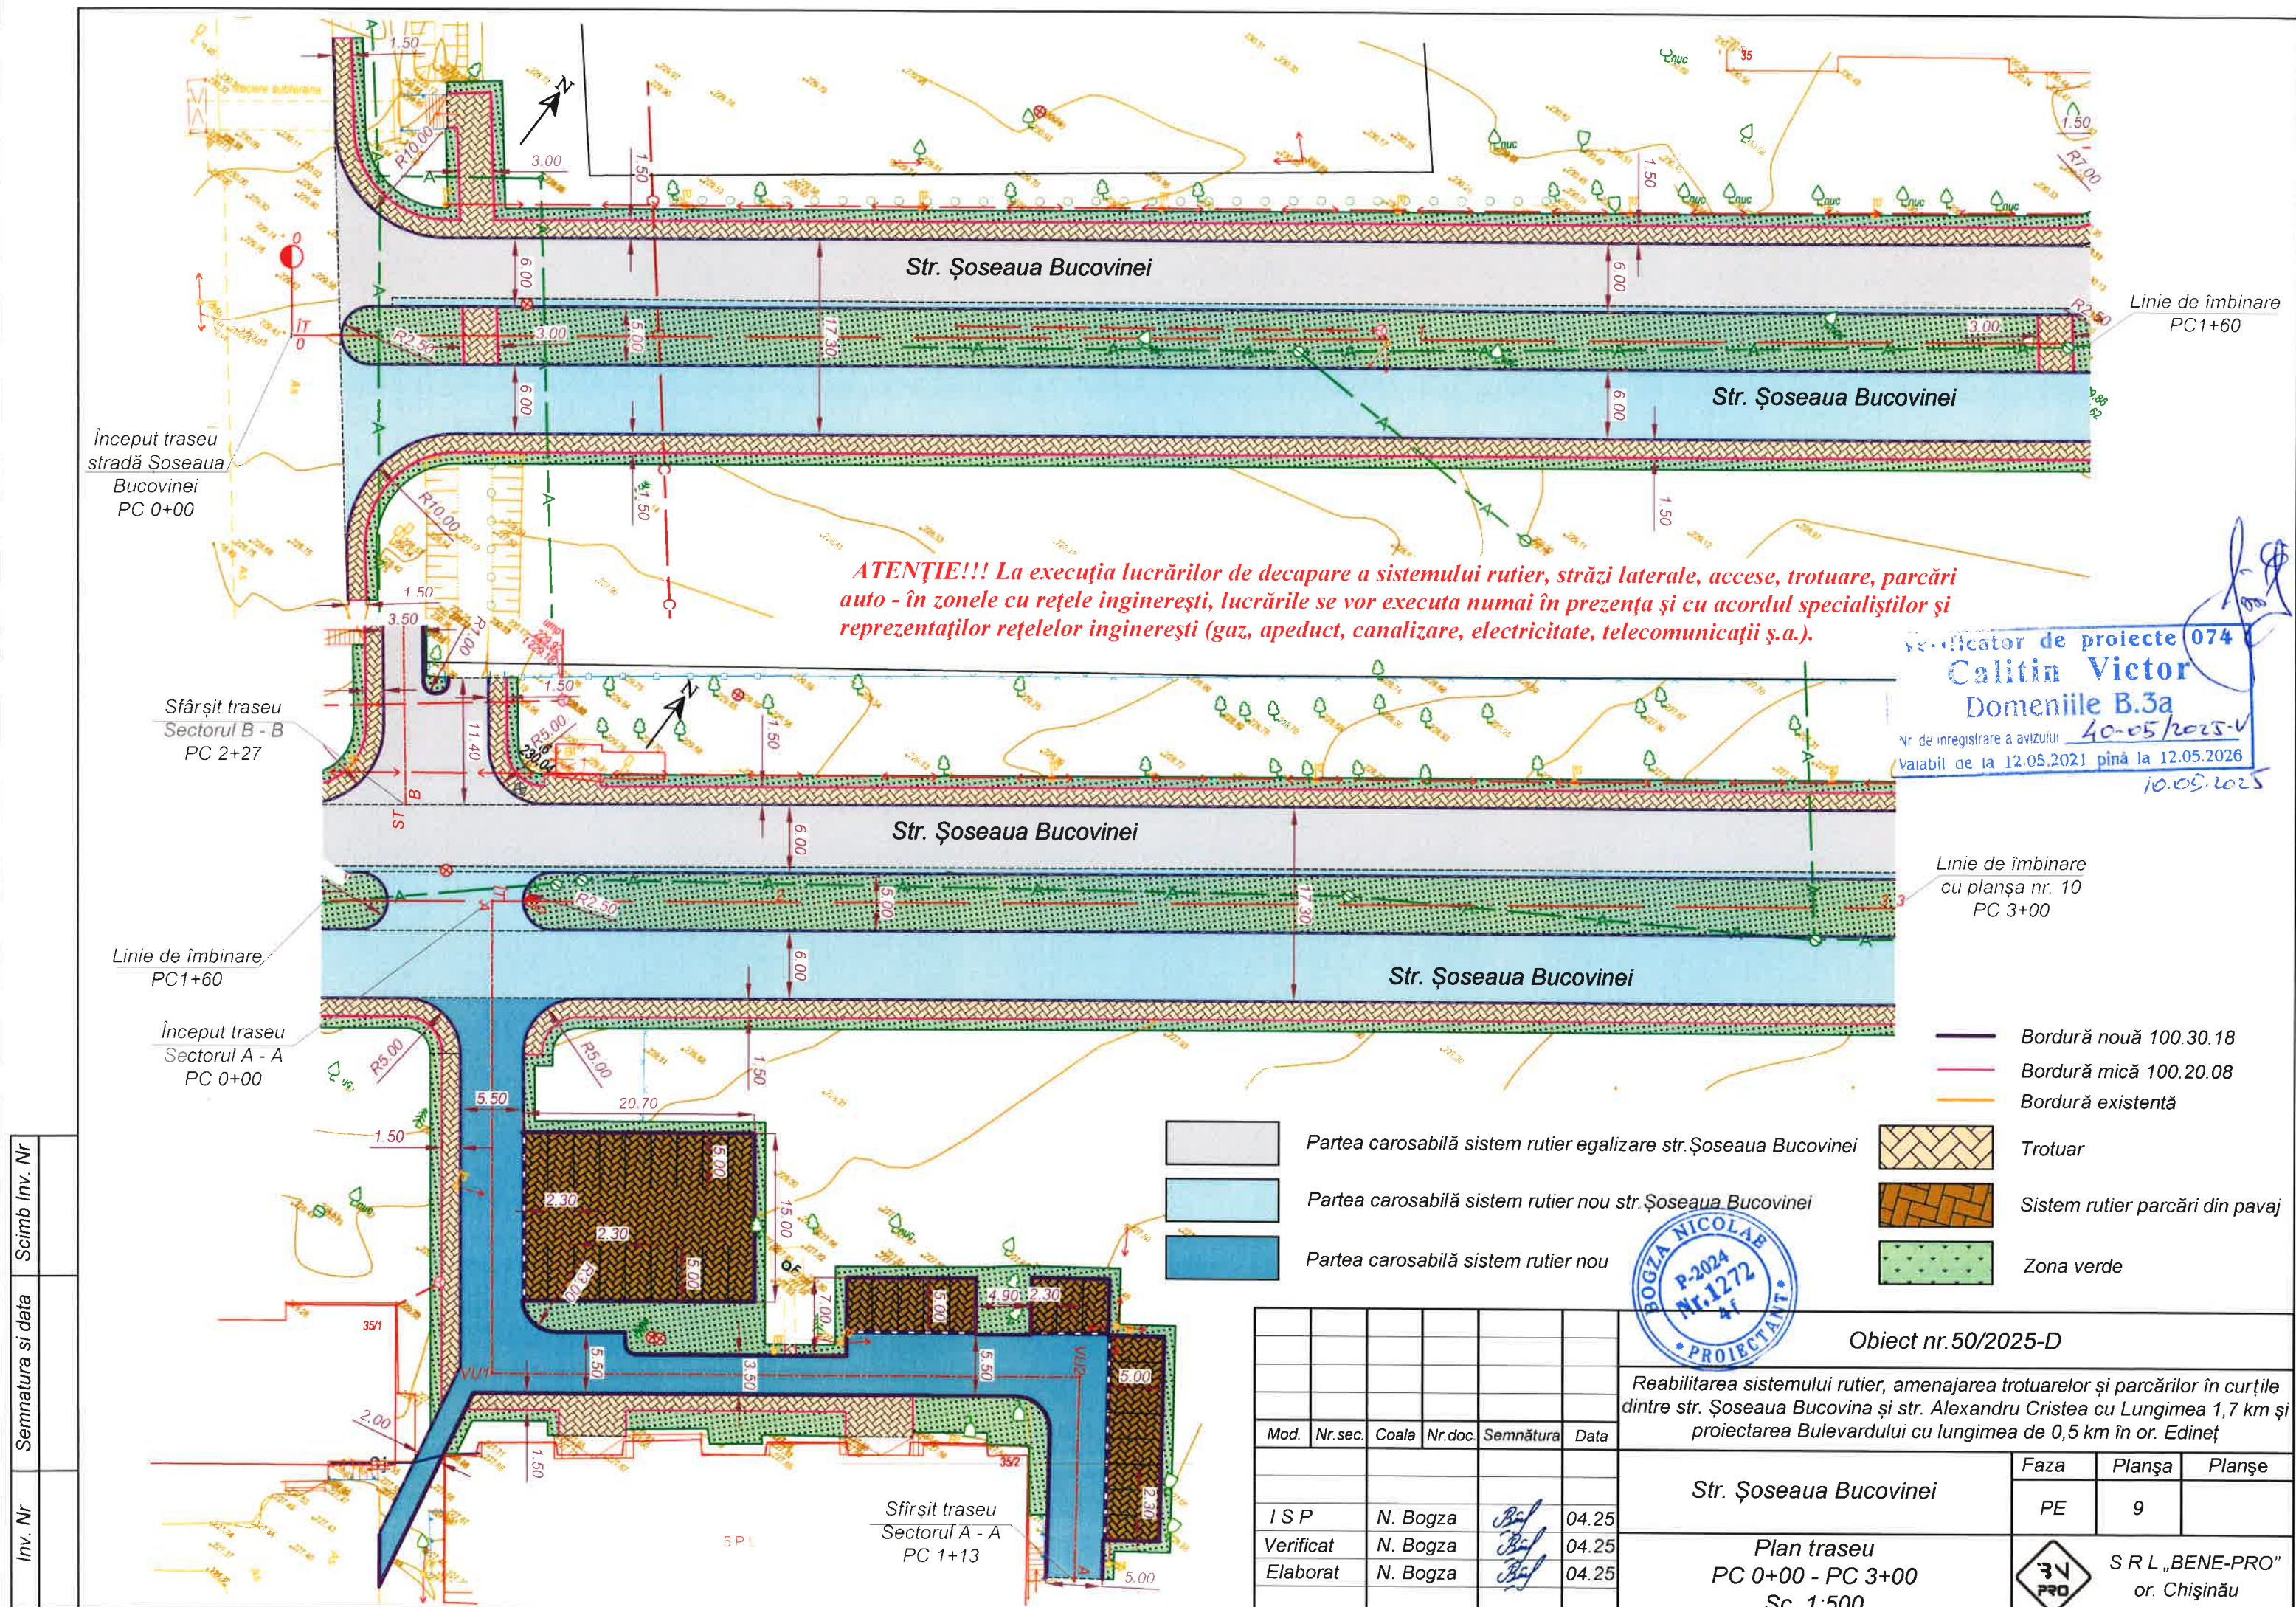


ATENȚIE!!! La execuția lucrărilor de decapare a sistemului rutier, străzi laterale, accese, trotuare, parări auto - în zonele cu rețele ingineresti, lucrările se vor executa numai în prezența și cu acordul specialiștilor și reprezentanților rețelelor ingineresti (gaz, apeduct, canalizare, electricitate, telecomunicații ș.a.).

Verificator de proiecte 074
Calitin Victor
Domeniile B.3a
Nr. de înregistrare a avizului 40-05/2025-✓
Valabil de la 12.05.2021 până la 12.05.2026
10.05.2025

- Partea carosabilă sistem rutier egalizare str.Șoseaua Bucovinei
- Partea carosabilă sistem rutier nou str.Șoseaua Bucovinei
- Partea carosabilă sistem rutier nou
- Bordură nouă 100.30.18
- Bordură mică 100.20.08
- Bordură existentă
- Trotuar
- Sistem rutier parări din pava
- Zona verde

						 Obiect nr.50/2025-D				
						Reabilitarea sistemului rutier, amenajarea trotuarelor și parcărilor în curțile dintre str. Șoseaua Bucovina și str. Alexandru Cristea cu Lungimea 1,7 km și proiectarea Bulevardului cu lungimea de 0,5 km în or. Edineț				
Mod.	Nr.sec.	Coala	Nr.doc.	Semnătura	Data					
						Str. Șoseaua Bucovinei		Faza	Planșa	Planșe
								PE	9	
I S P		N. Bogza			04.25	Plan traseu PC 0+00 - PC 3+00 Sc. 1:500			S R L „BENE-PRO” or. Chișinău	
Verificat		N. Bogza			04.25					
Elaborat		N. Bogza			04.25					

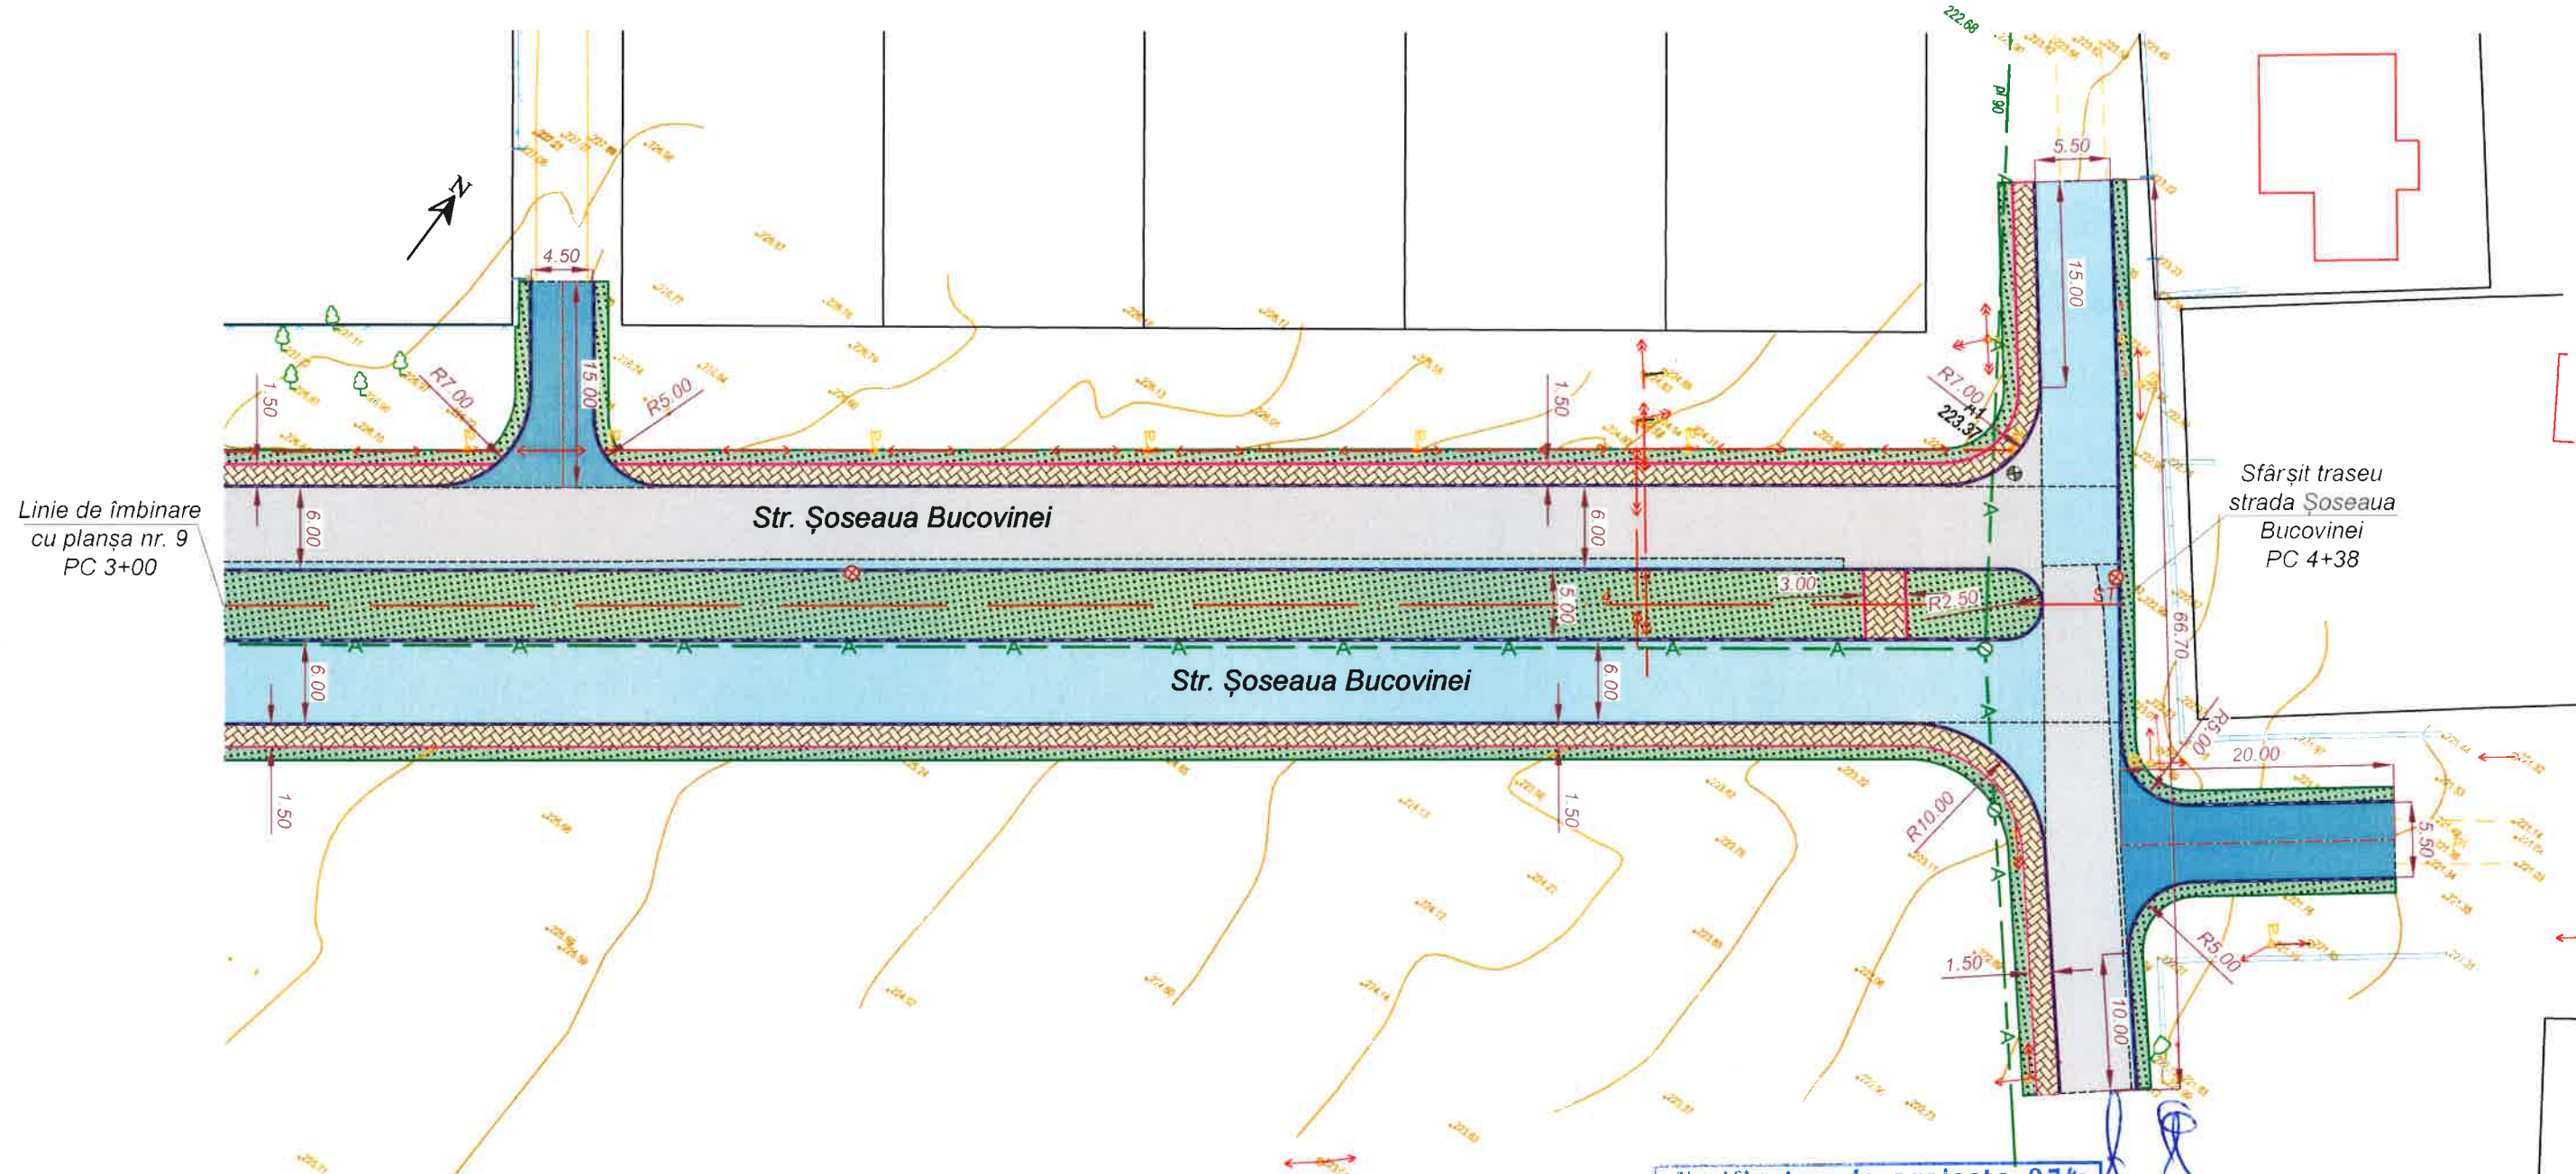

Linie de îmbinare
cu planșă nr. 9
PC 3+00

Sfârșit traseu
strada Șoseaua
Bucovinei
PC 4+38

- Partea carosabilă sistem rutier egalizare str.Șoseaua Bucovinei
- Partea carosabilă sistem rutier nou str.Șoseaua Bucovinei
- Partea carosabilă sistem rutier nou
- Trotuar
- Zona verde
- Bordură nouă 100.30.15
- Bordură nouă culcată 100.30.15
- Bordură mică 100.20.08
- Bordură existentă

Verificator de proiecte 074
Calitin Victor
Domeniile B.3a
Nr de inregistrare a avizului 40-05/2025-V
Valabil de la 12.05.2021 până la 12.05.2026
10.05.2025

ATENȚIE!!! La execuția lucrărilor de decapare a sistemului rutier, străzi laterale, accese, trotuare, parcări auto - în zonele cu rețele ingineresti, lucrările se vor executa numai în prezența și cu acordul specialiștilor și reprezentanților rețelelor ingineresti (gaz, apeduct, canalizare, electricitate, telecomunicații ș.a.).





Inv. Nr	Semnatura si data	Scimb Inv. Nr

Mod.	Nr. sec.	Coala	Nr.doc.	Semnat	Data

Obiect nr.50/2025-D
Plan traseu PC 3+00 - PC 4+38
Sc. 1:500

Inv. Nr	Semnatura si data	Scimb Inv. Nr

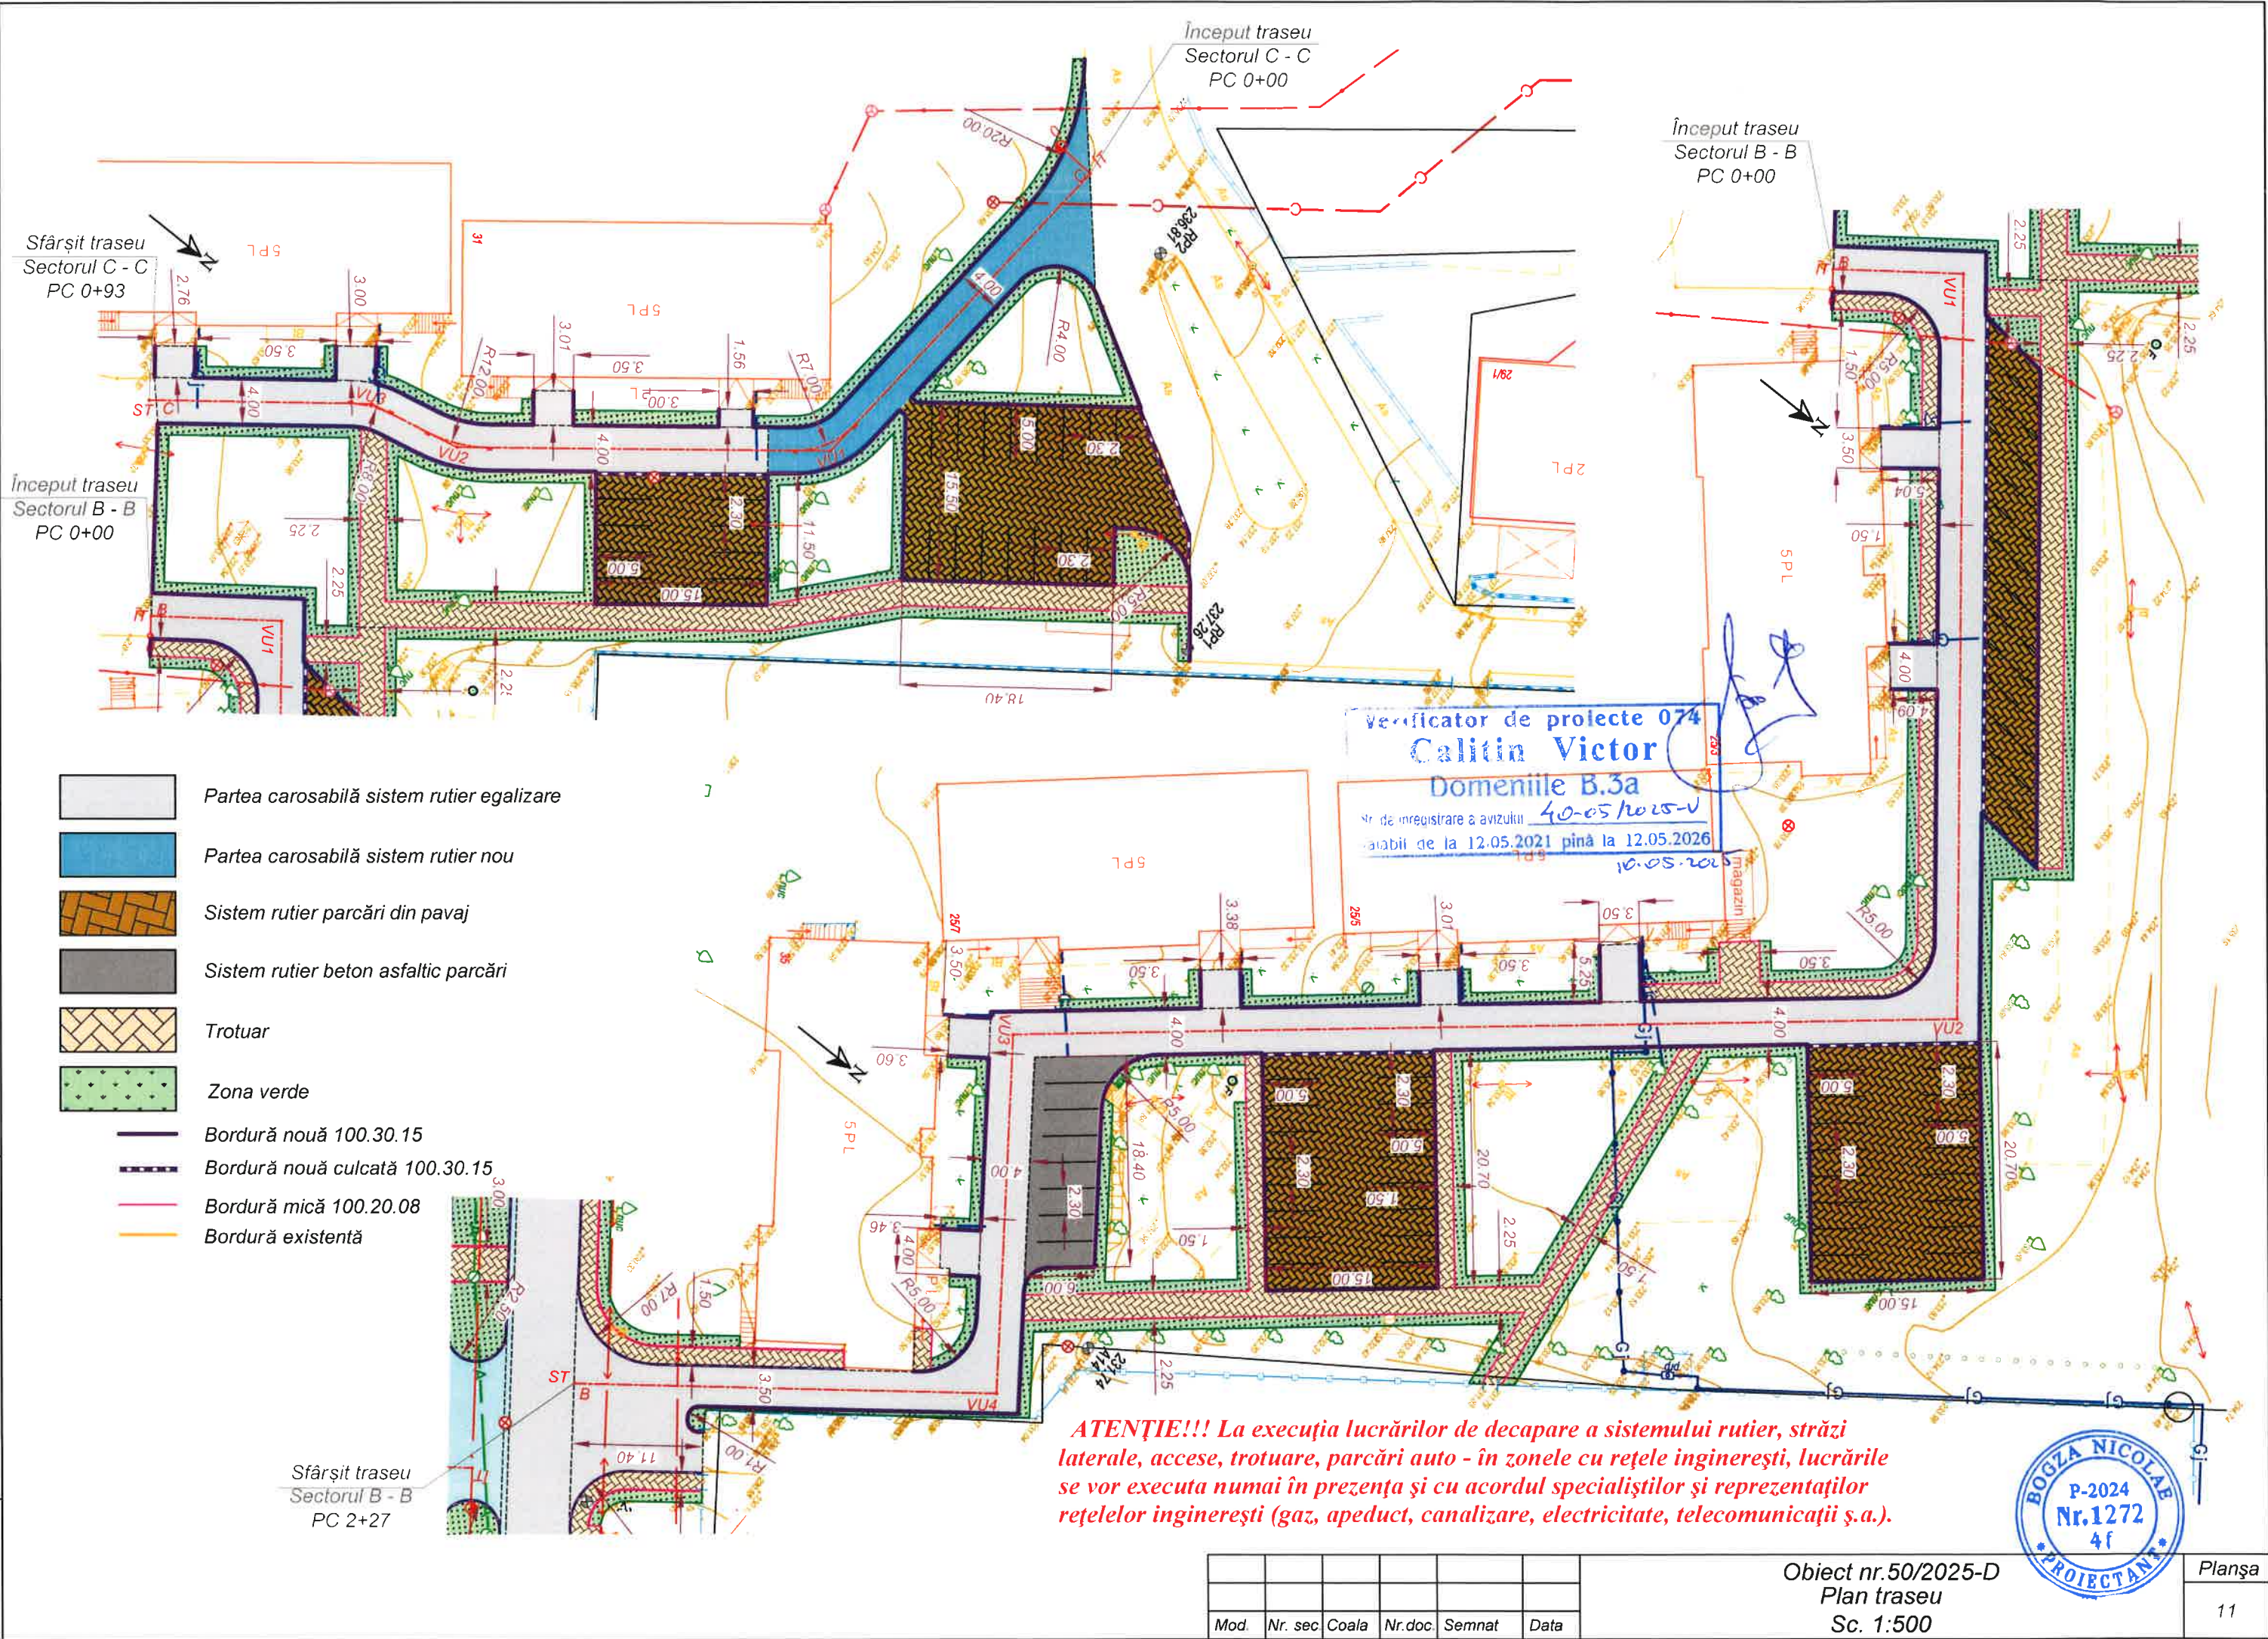

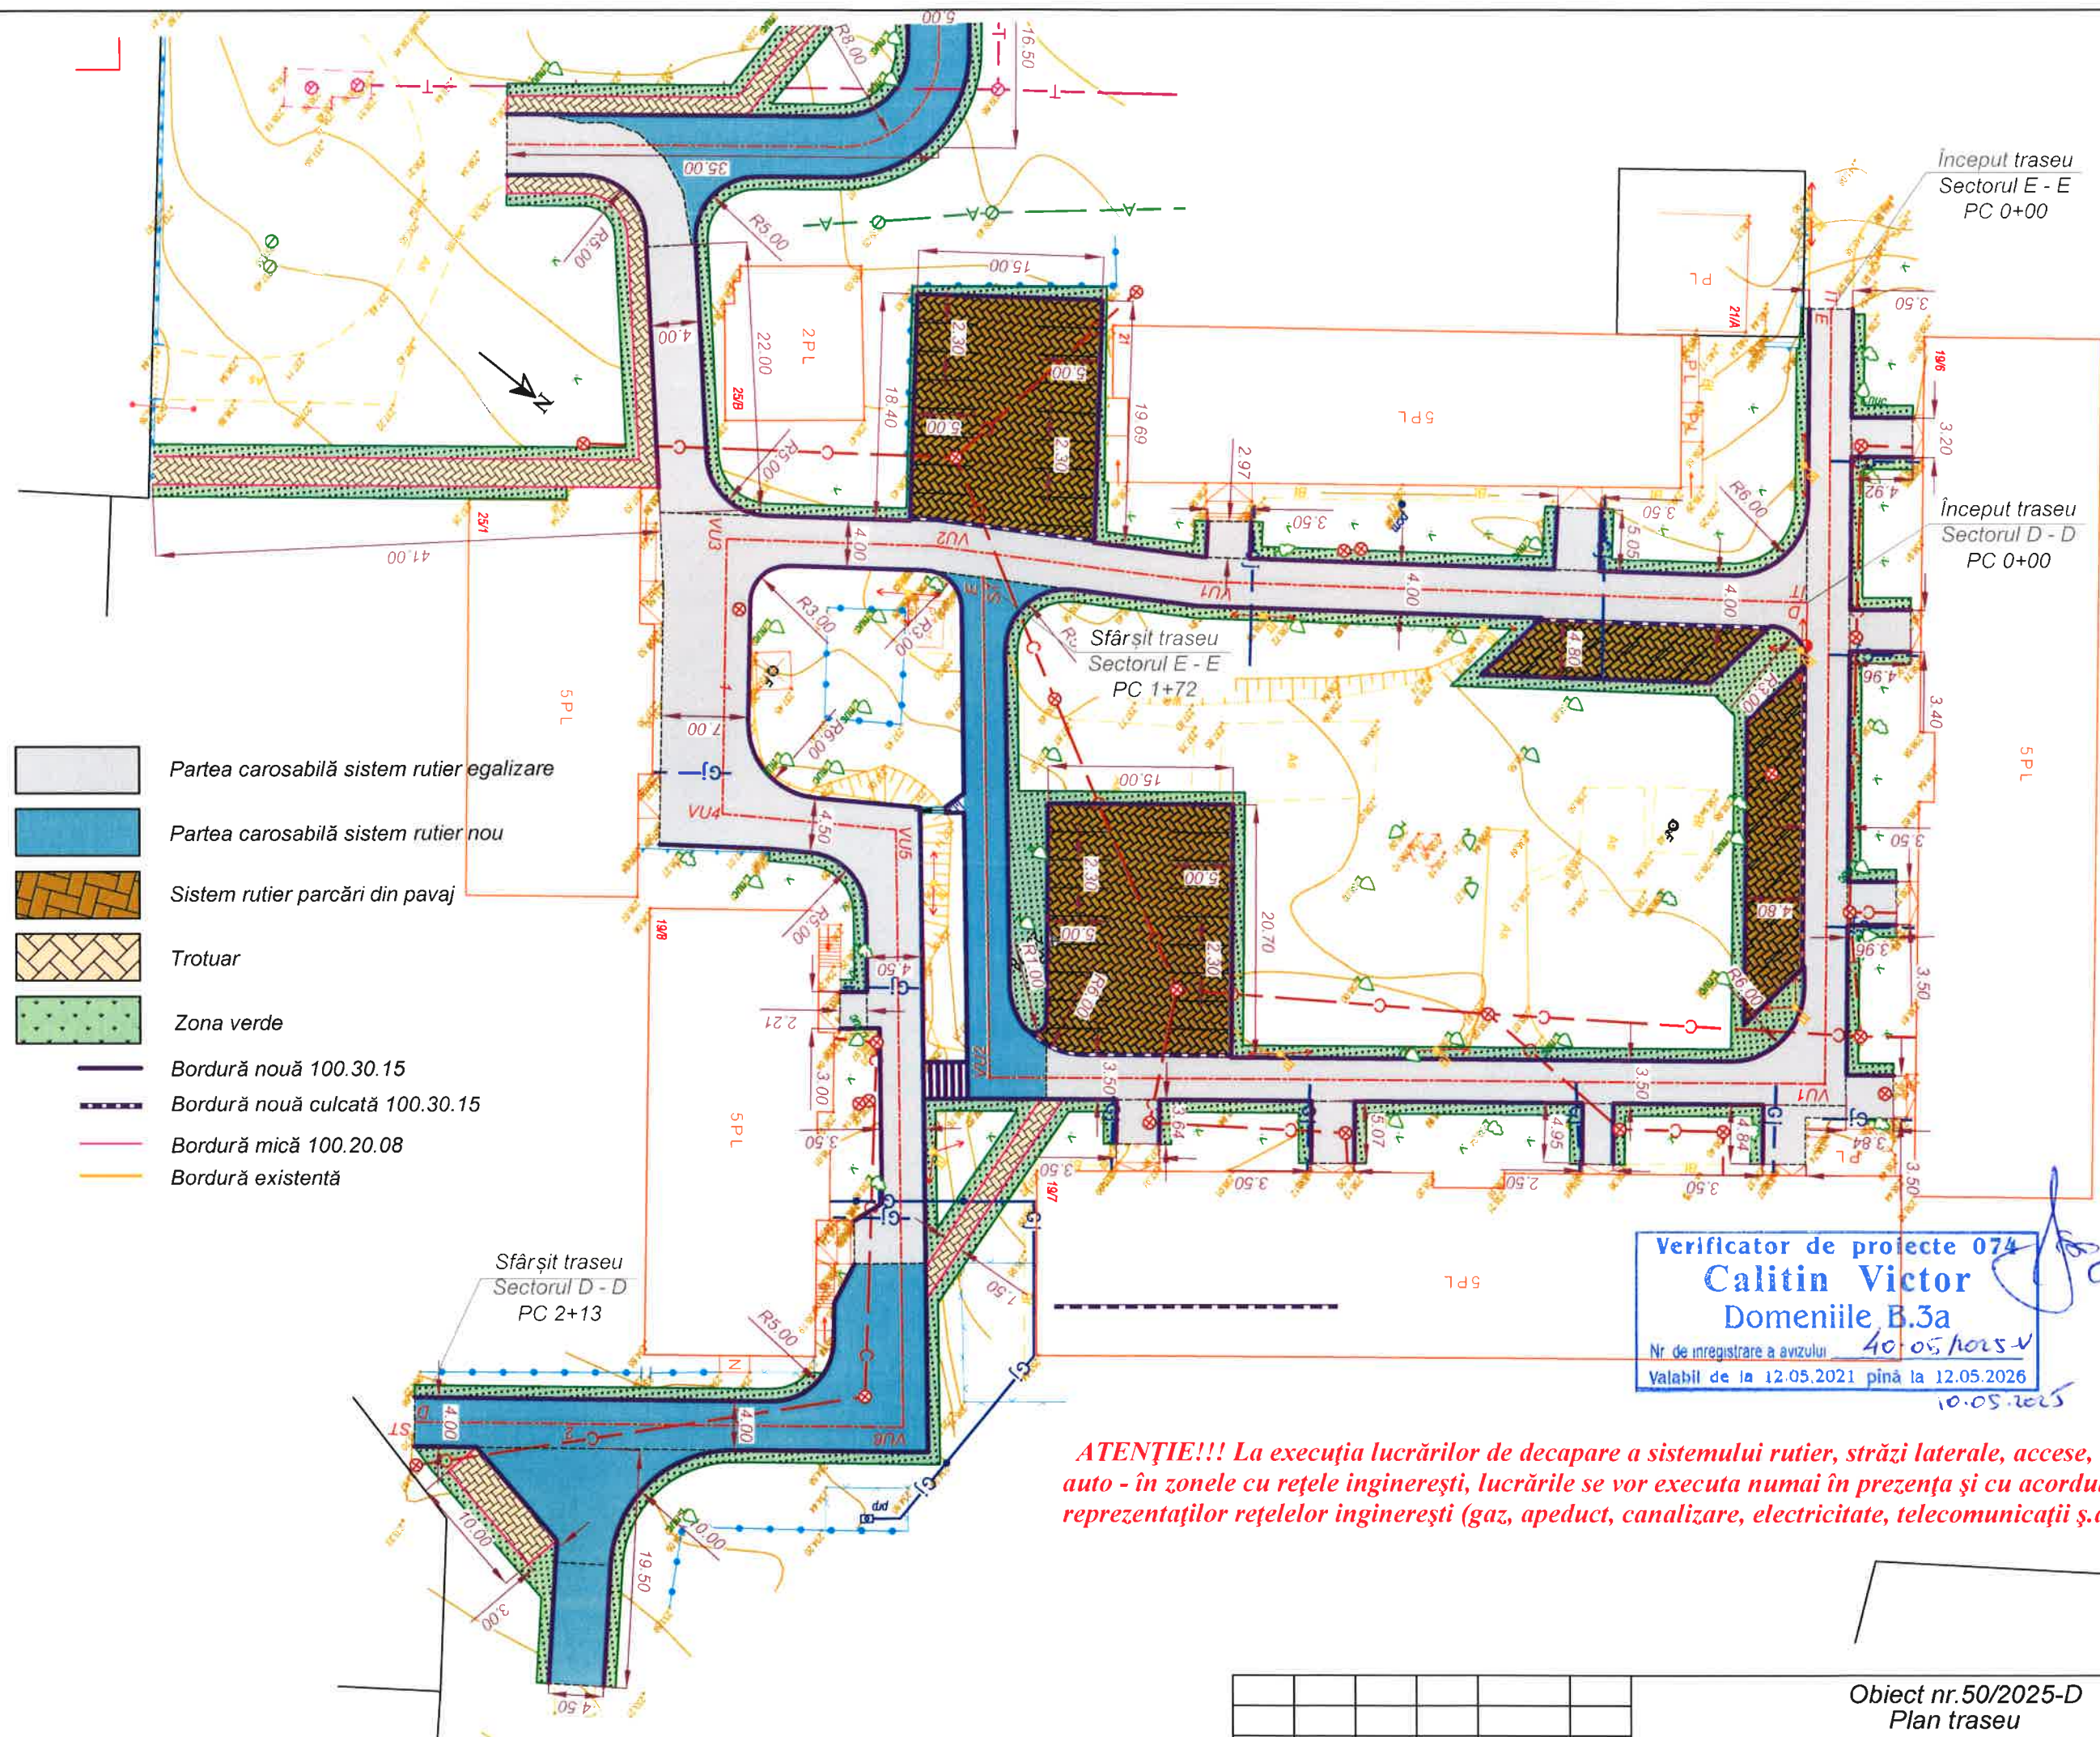

ATENȚIE!!! La execuția lucrărilor de decapare a sistemului rutier, străzi laterale, accese, trotuare, parcuri auto - în zonele cu rețele ingineresti, lucrările se vor executa numai în prezența și cu acordul specialiștilor și reprezentanților rețelelor ingineresti (gaz, apeduct, canalizare, electricitate, telecomunicații ș.a.).


Verificator de proiecte 074
Calitin Victor
 Domeniile B.3a
 Nr. de înregistrare a avizului 40.05.1025-V
 Valabil de la 12.05.2021 până la 12.05.2026
 10.05.2025



Obiect nr.50/2025-D
 Plan traseu
 Sc. 1:500

Mod.	Nr. sec.	Coala	Nr.doc.	Semnat	Data

Inv. Nr	Semnatura si data	Scimb Inv. Nr

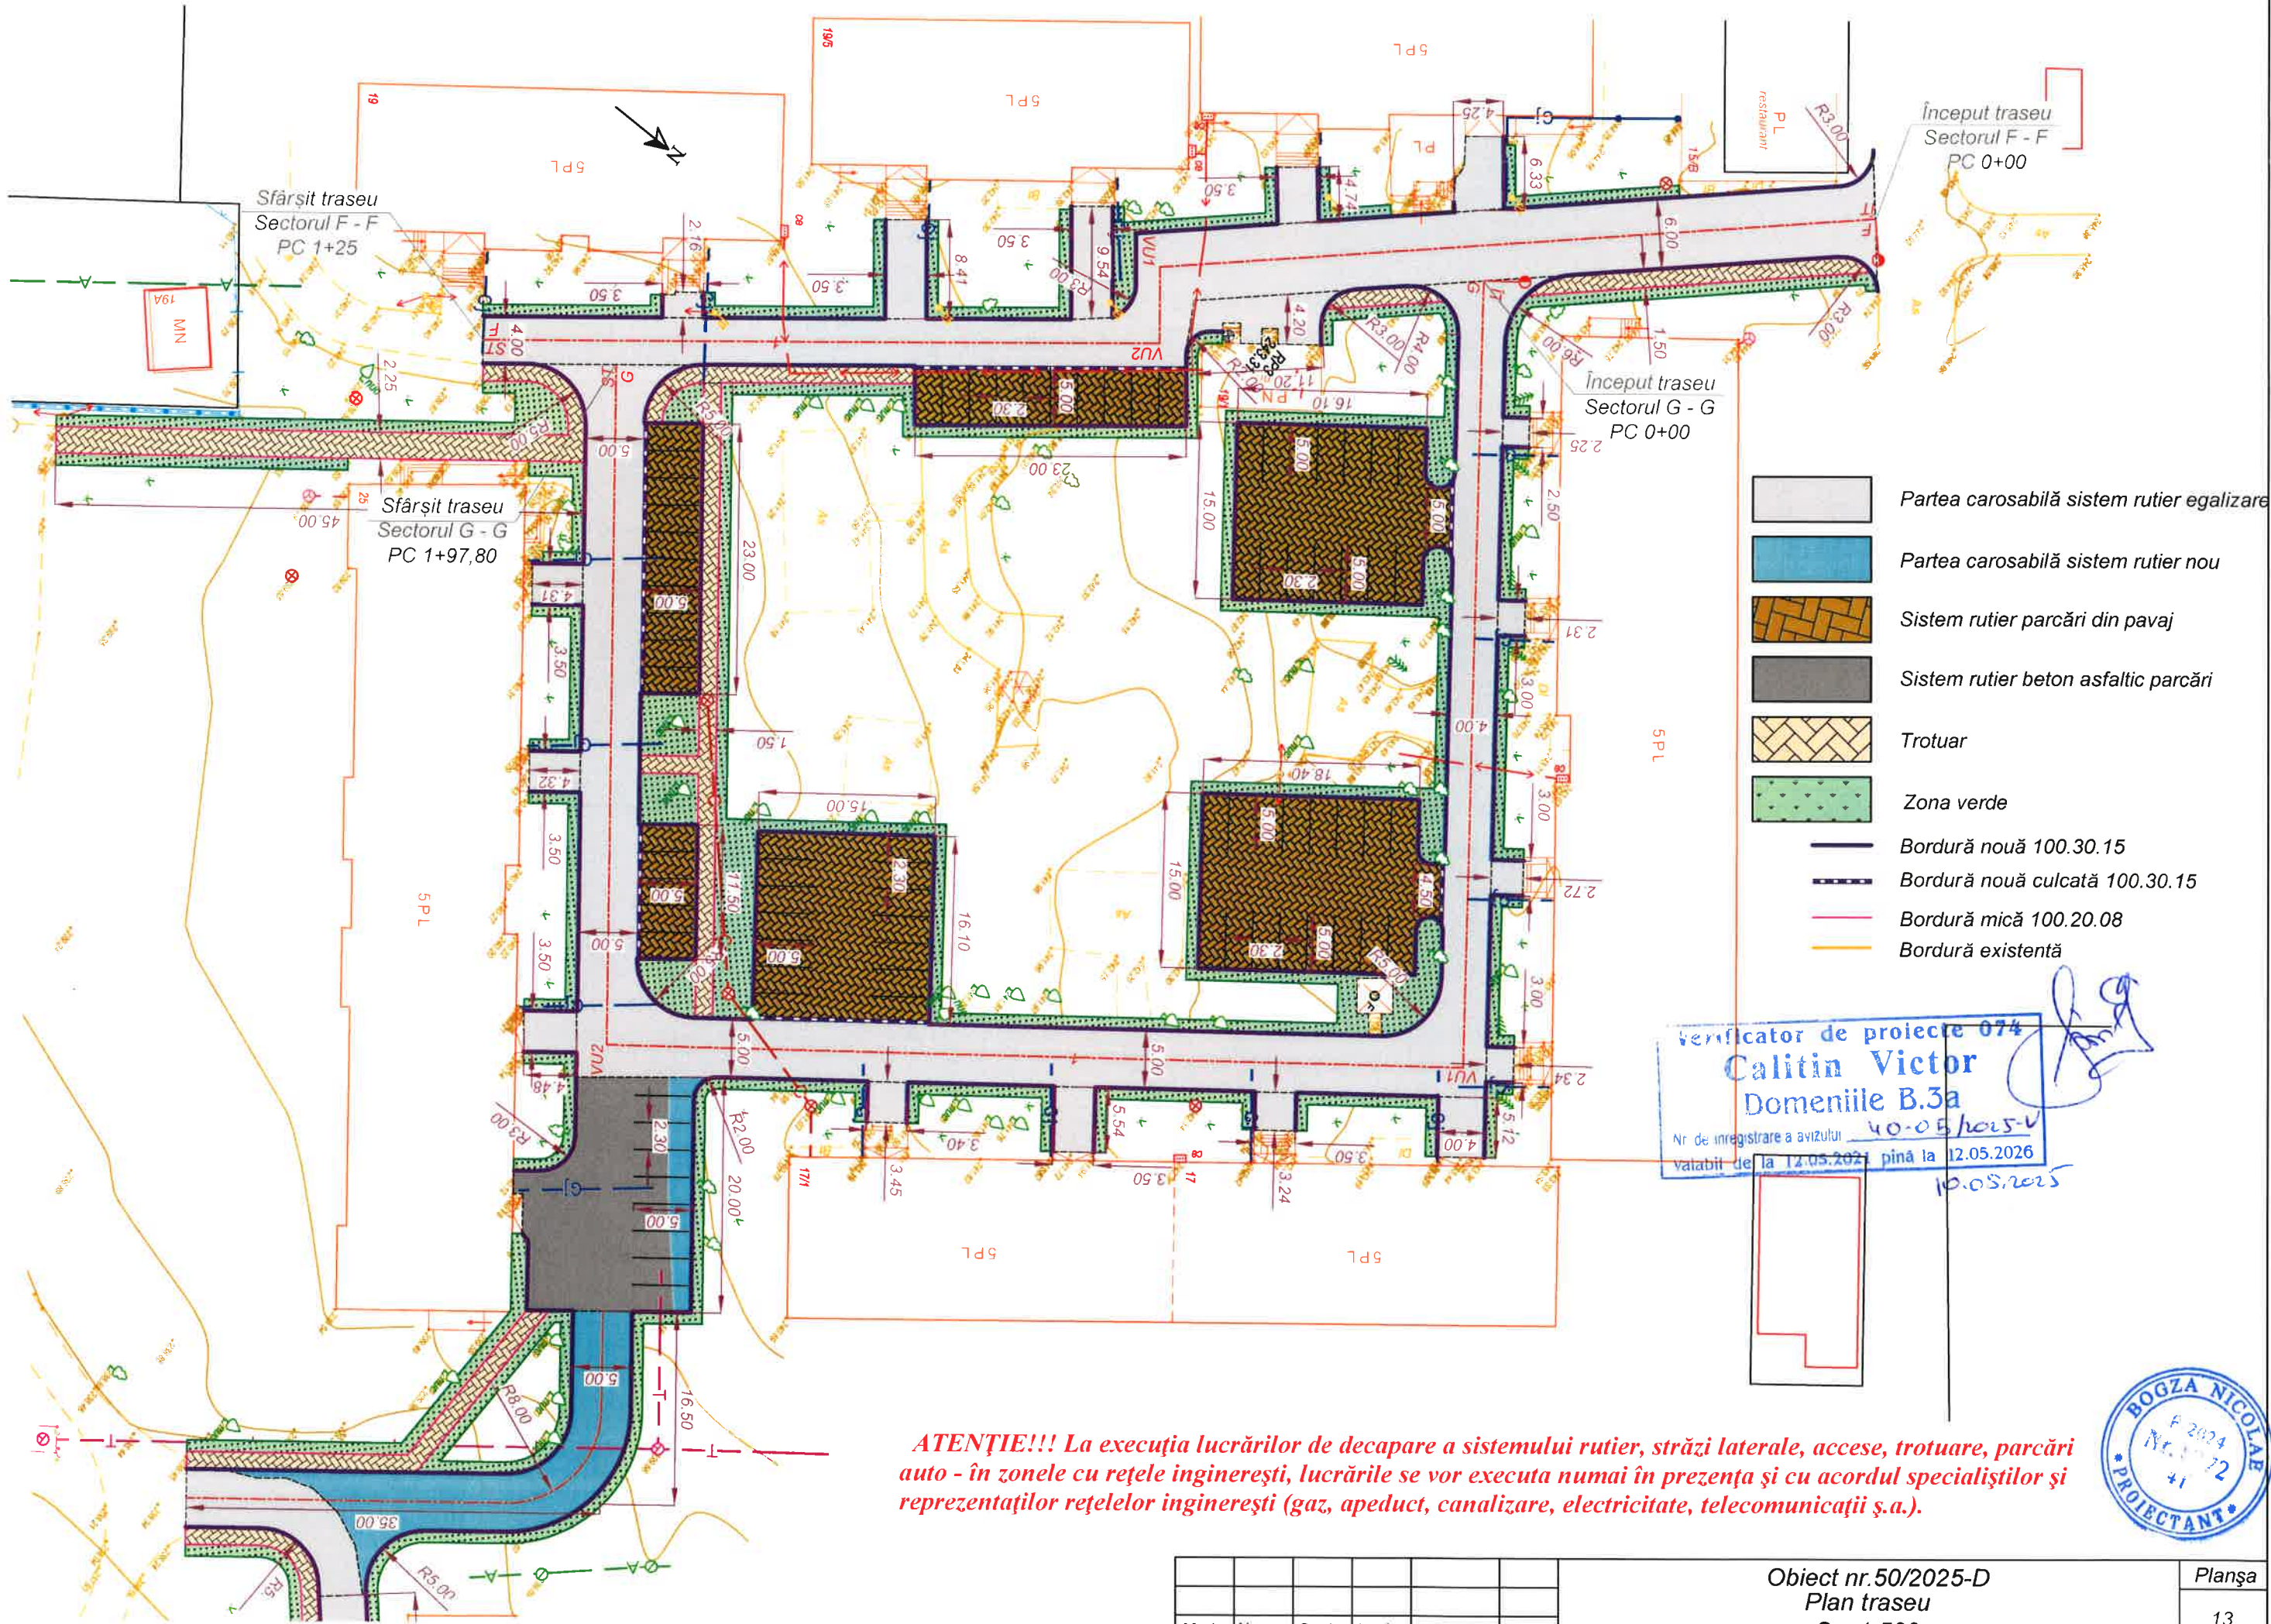

ATENȚIE!!! La execuția lucrărilor de decapare a sistemului rutier, străzi laterale, accese, trotuare, parcuri auto - în zonele cu rețele ingineresti, lucrările se vor executa numai în prezența și cu acordul specialiștilor și reprezentanților rețelelor ingineresti (gaz, apeduct, canalizare, electricitate, telecomunicații ș.a.).

Mod.	Nr. sec.	Coala	Nr. doc.	Semnat	Data

Obiect nr.50/2025-D
Plan traseu
Sc. 1:500

ATENȚIE!!! La execuția lucrărilor de decapare a sistemului rutier, străzi laterale, accese, trotuare, parări auto - în zonele cu rețele ingineresti, lucrările se vor executa numai în prezența și cu acordul specialiștilor și reprezentanților rețelelor ingineresti (gaz, apeduct, canalizare, electricitate, telecomunicații ș.a.).

- Partea carosabilă sistem rutier egalizare
- Partea carosabilă sistem rutier nou
- Sistem rutier parări din pavaj
- Sistem rutier beton asfaltic parări
- Trotuar
- Zona verde
- Bordură nouă 100.30.15
- Bordură nouă culcată 100.30.15
- Bordură mică 100.20.08
- Bordură existentă



Verificator de proiecte 074
Calitin Victor
Domeniile B.3a
Nr. de înregistrare a avizului 40-05 hors-
valabil de la 12.05.2021 până la 12.05.2026
10.05.2025



Inv. Nr. Semnatura și data Scimb Inv. Nr.

Mod.	Nr. sec.	Coala	Nr. doc.	Semnat	Data

Obiect nr.50/2025-D
Plan traseu
Sc. 1:500

Legenda


- ① Pamint vegetal, hmed=0,5m
② Argila, p.8g,d, EGC-II

Starea solului
Состояние грунтов

	Pamint vegetal
	Argila nisipoase, argila
	solid
	semisolid
	greu plastic

Verificator de proiecte 074
Calitin Victor
Domeniile B.3a
Nr. de înregistrare a avizului 40-05/10.05.2021
Valabil de la 12.05.2021 până la 12.05.2026
10.05.2021

Scara orizontal 1:1000
Scara vertical 1:100

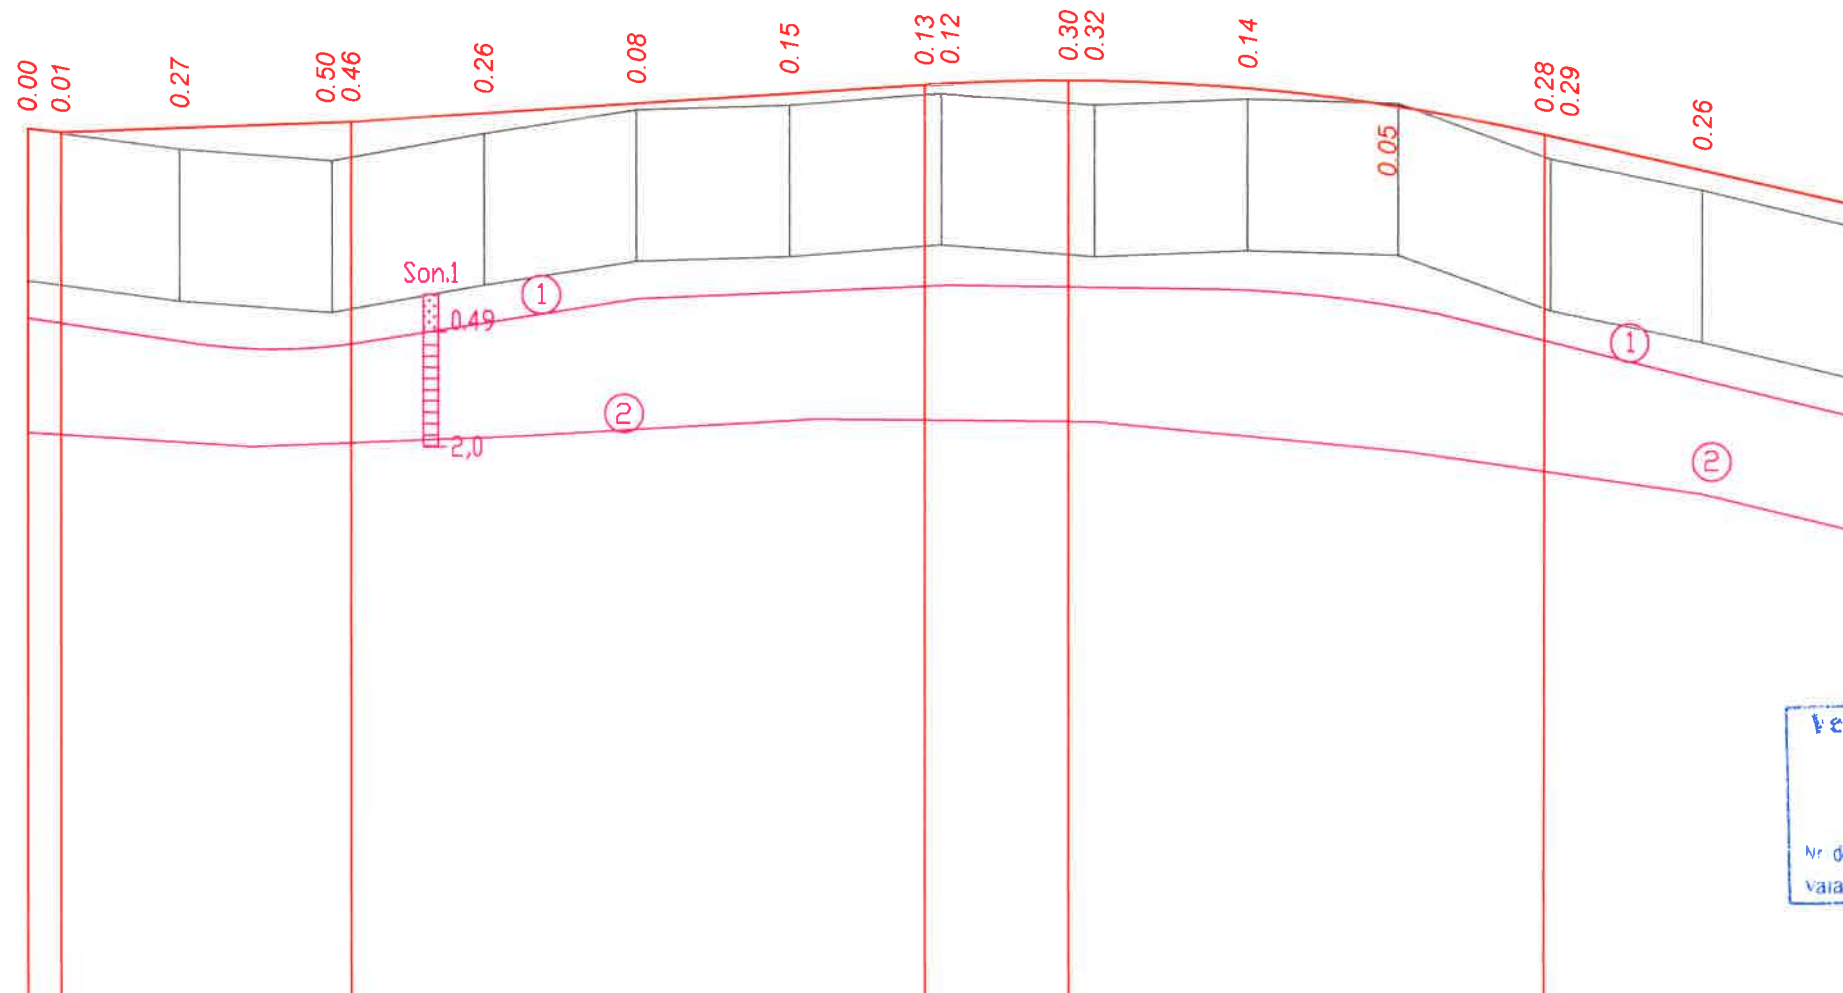

Date proiect	Tip teren după umeditate	I												
	Profil transversal tip	I												
Date proiect	Declivități și curbe verticale													
	Cote proiectate în ax	229.41 229.36	229.42	229.50 229.51	229.63	229.77	229.90	230.02 230.04	230.08 230.08	229.99	229.75	229.39 229.37	228.92	228.47
Date existente	Cote existente în ax	229.41 (229.36)	229.15	229.00 (229.05)	229.37	229.69	229.75	(229.89) 229.91	(229.79) 229.76	229.84	229.79	(229.10) 229.07	228.66	228.19
	Distanța, m	20.00	20.00	20.00	20.00	20.00	20.00	20.00	20.00	20.00	20.00	20.00	20.00	20.00
Date proiect	Pichet	0+00 1+00 2+00 2+40												
	Aliniamente și curbe, Km	240 NE:53°21'40"												





Obiect nr.50/2025-D

Reabilitarea sistemului rutier, amenajarea trotuarelor și parcărilor în curțile dintre str. Șoseauna Bucovina și str. Alexandru Cristea cu Lungimea 1,7 km și proiectarea Bulevardului cu lungimea de 0,5 km în or. Edineț.

Mod.	Nr.sec.	Coala	Nr.doc.	Semnătura	Data	str. Șoseauna Bucovina	Faza	Planșa	Planșe
I S P		N. Bogza			04.25		PE	15	
Verificat		N. Bogza			04.25	Profil longitudinal PC 0+00 - PC 2+40.		S R L „BENE-PRO” or. Chișinău	
Elaborat		N. Bogza			04.25				

Inv. Nr. Semnătura și data Scimb Inv. Nr.

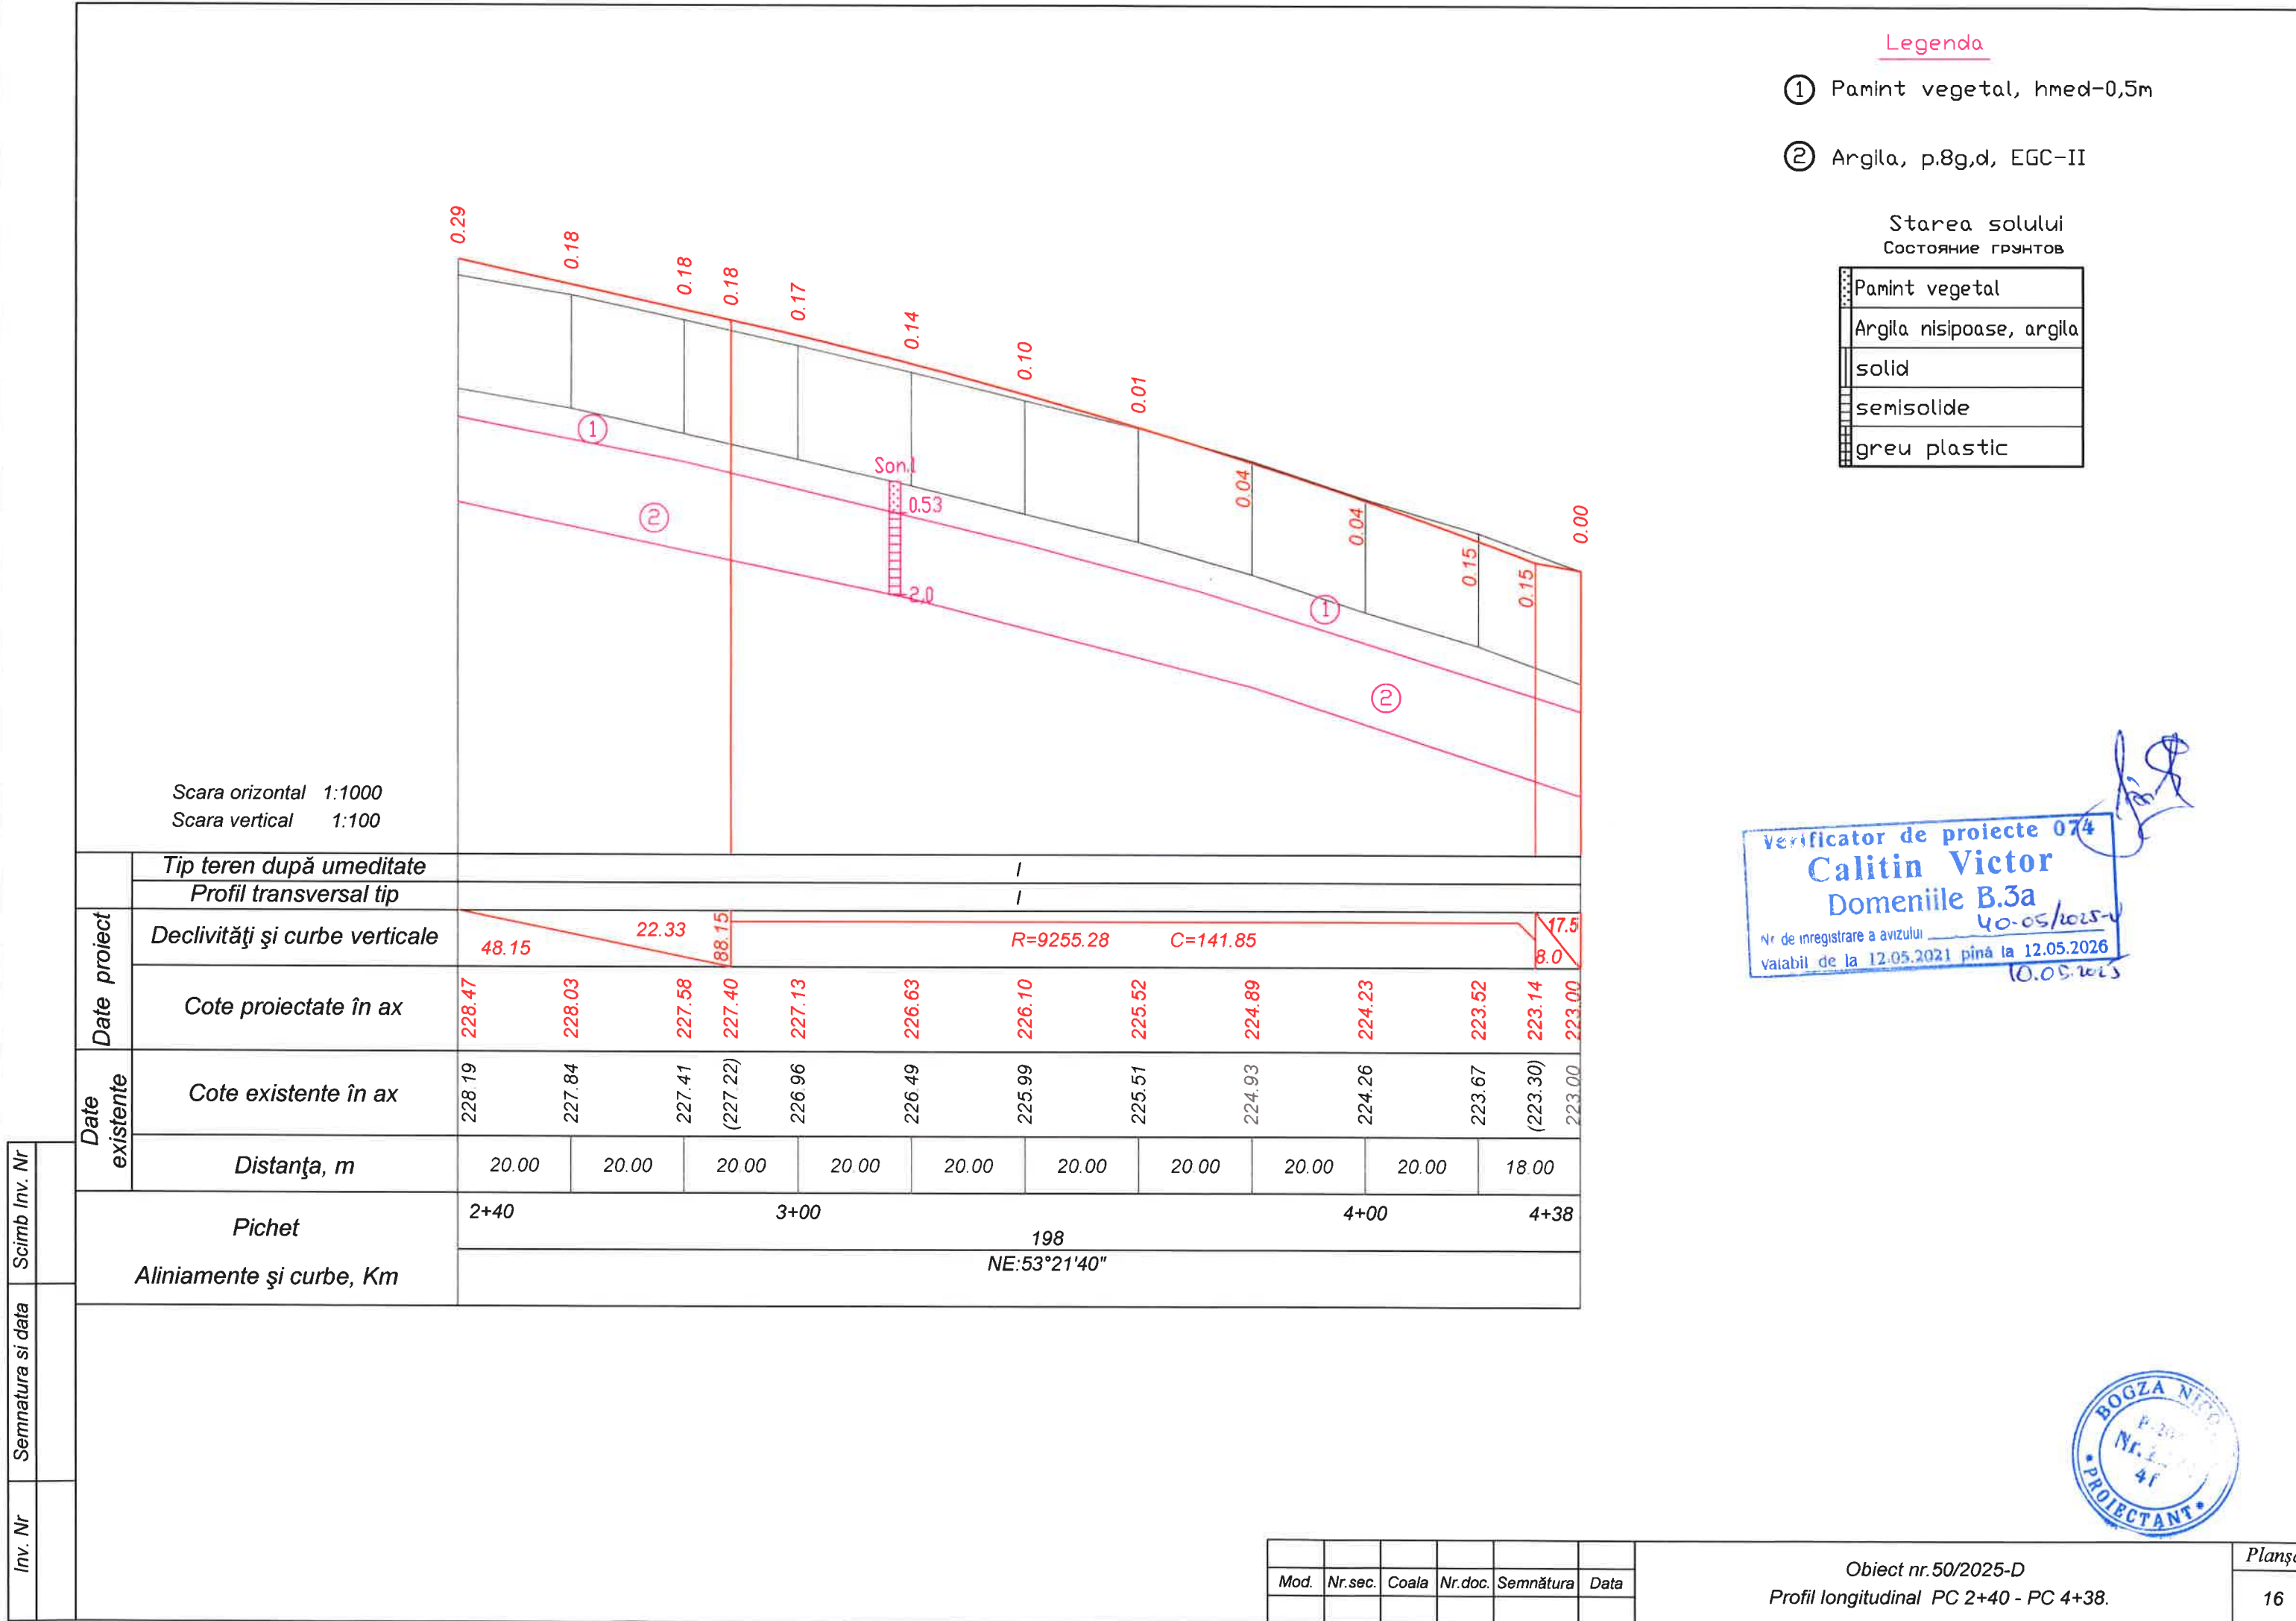


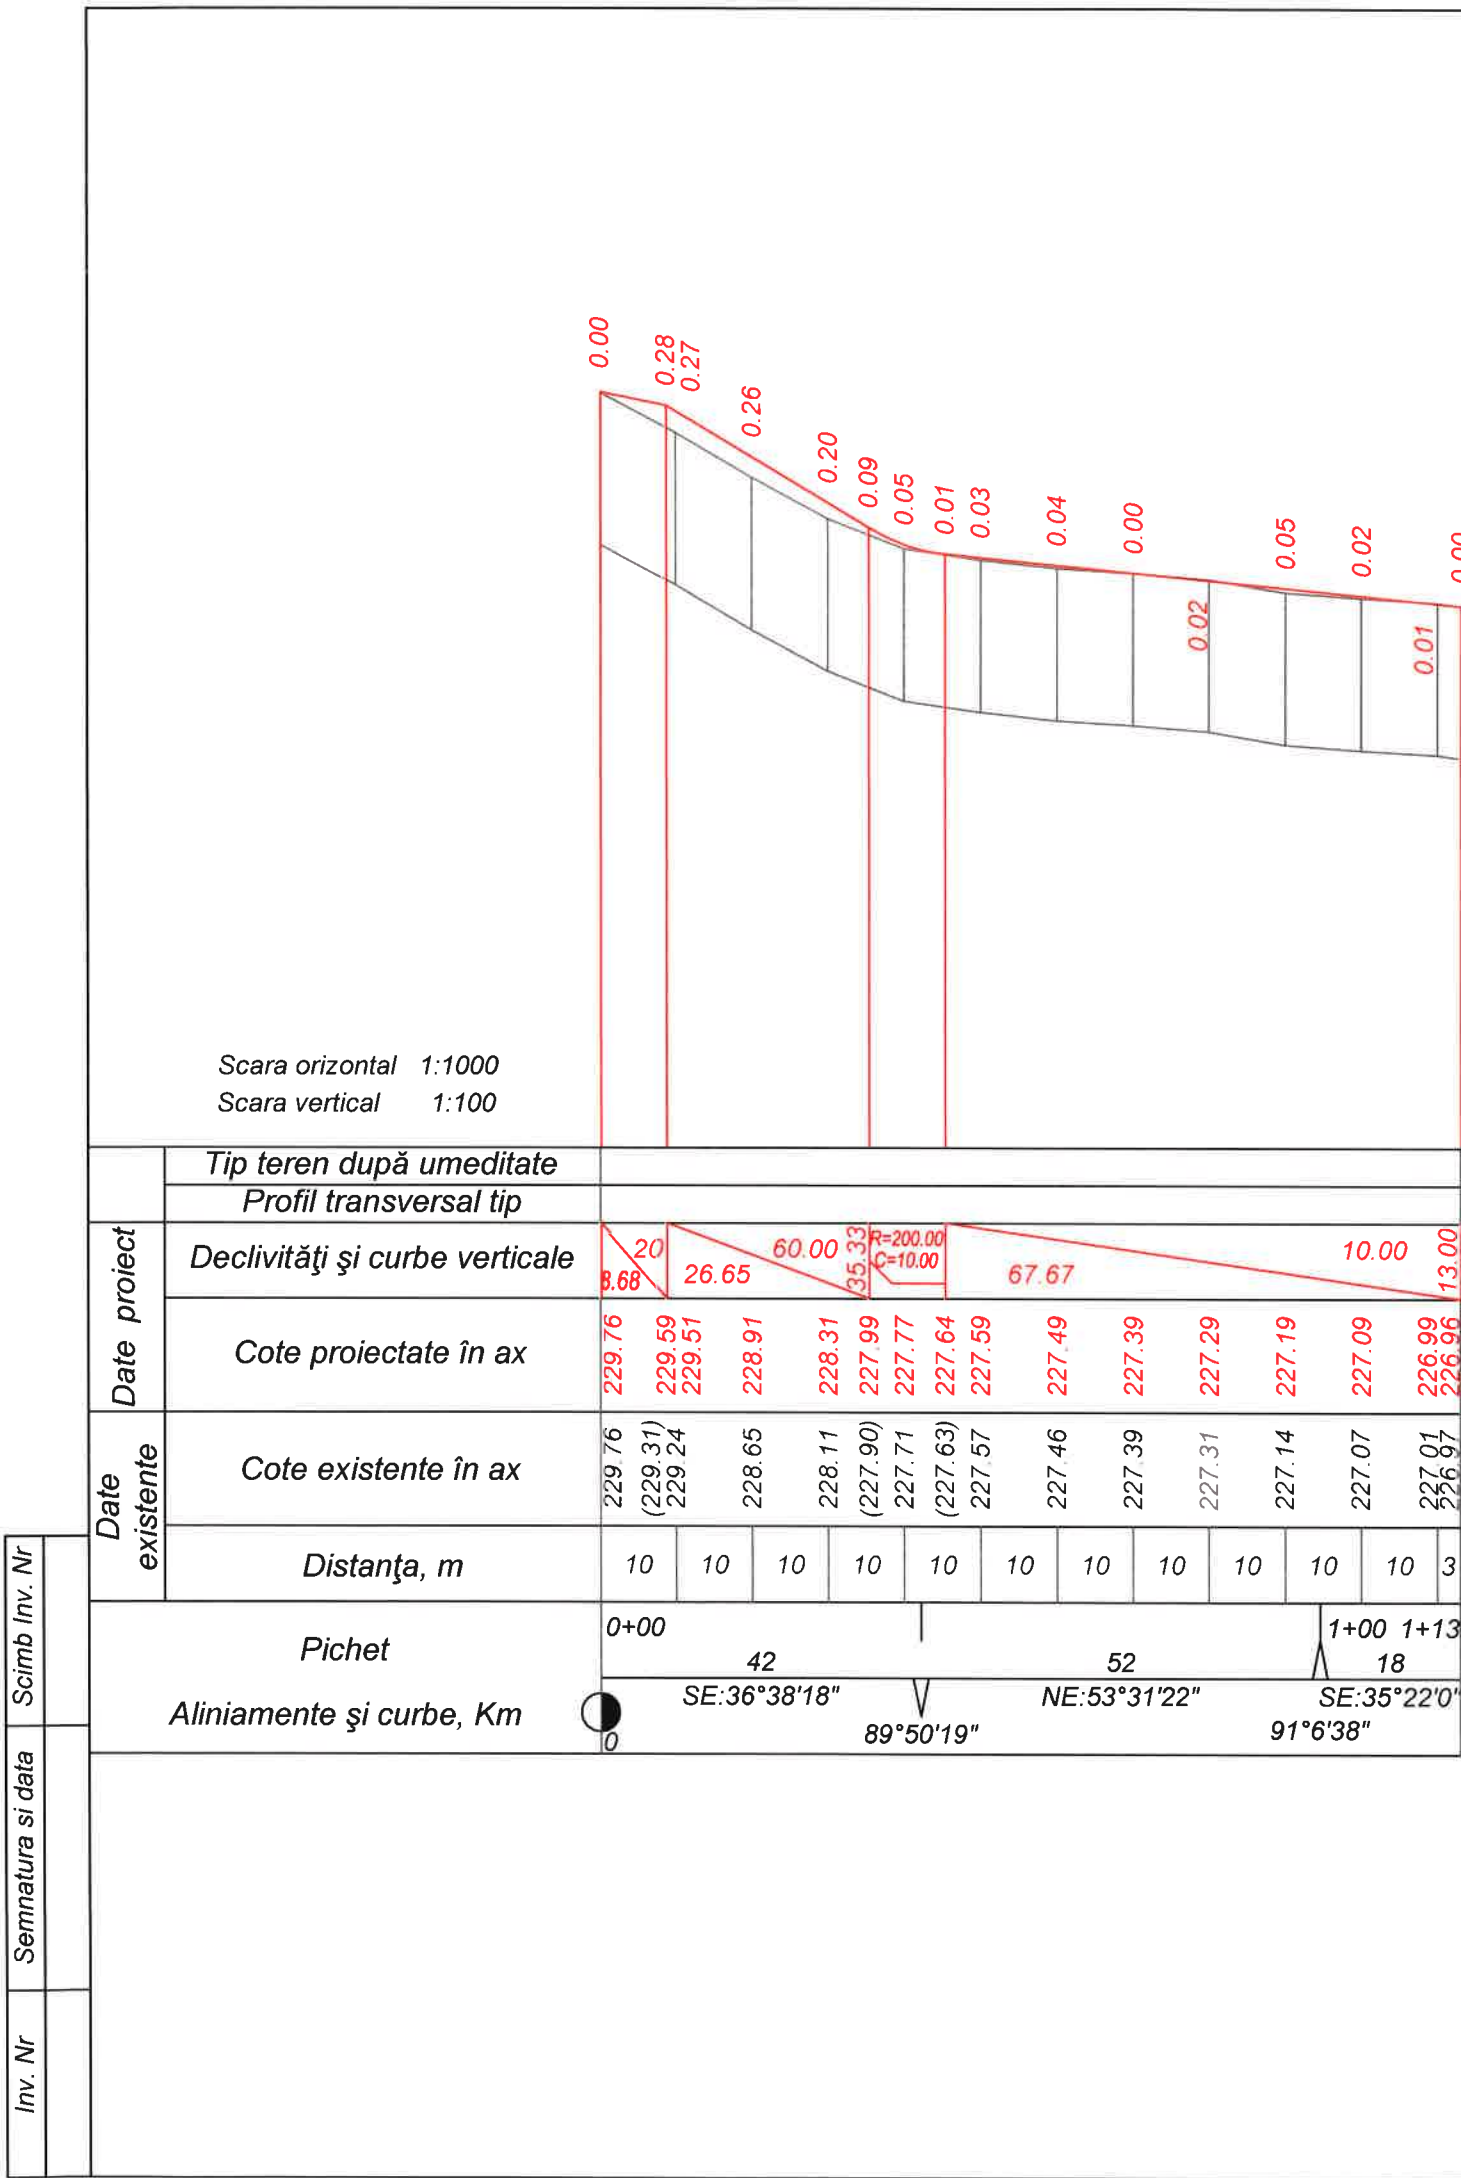

Verificator de proiecte 074
Calitin Victor
Domeniile B.3a
Nr de inregistrare a avizului 40-05/1025-V
valabil de la 12.05.2021 până la 12.05.2026
10.05.2025



						Obiect nr.50/2025-D		
						Reabilitarea sistemului rutier, amenajarea trotuarelor și parcărilor în curțile dintre str. Șoseauna Bucovina și str. Alexandru Cristea cu Lungimea 1,7 km și proiectarea Bulevardului cu lungimea de 0,5 km în or. Edineț.		
Mod.	Nr.sec.	Coala	Nr.doc.	Semnătura	Data	Sectorul A - A	Faza	Planșa
							PE	17
I S P		N. Bogza			04.25			
Verificat		N. Bogza			04.25	Profil longitudinal PC 0+00 - PC 1+13.	S R L „BENE-PRO” or. Chișinău	
Elaborat		N. Bogza			04.25			

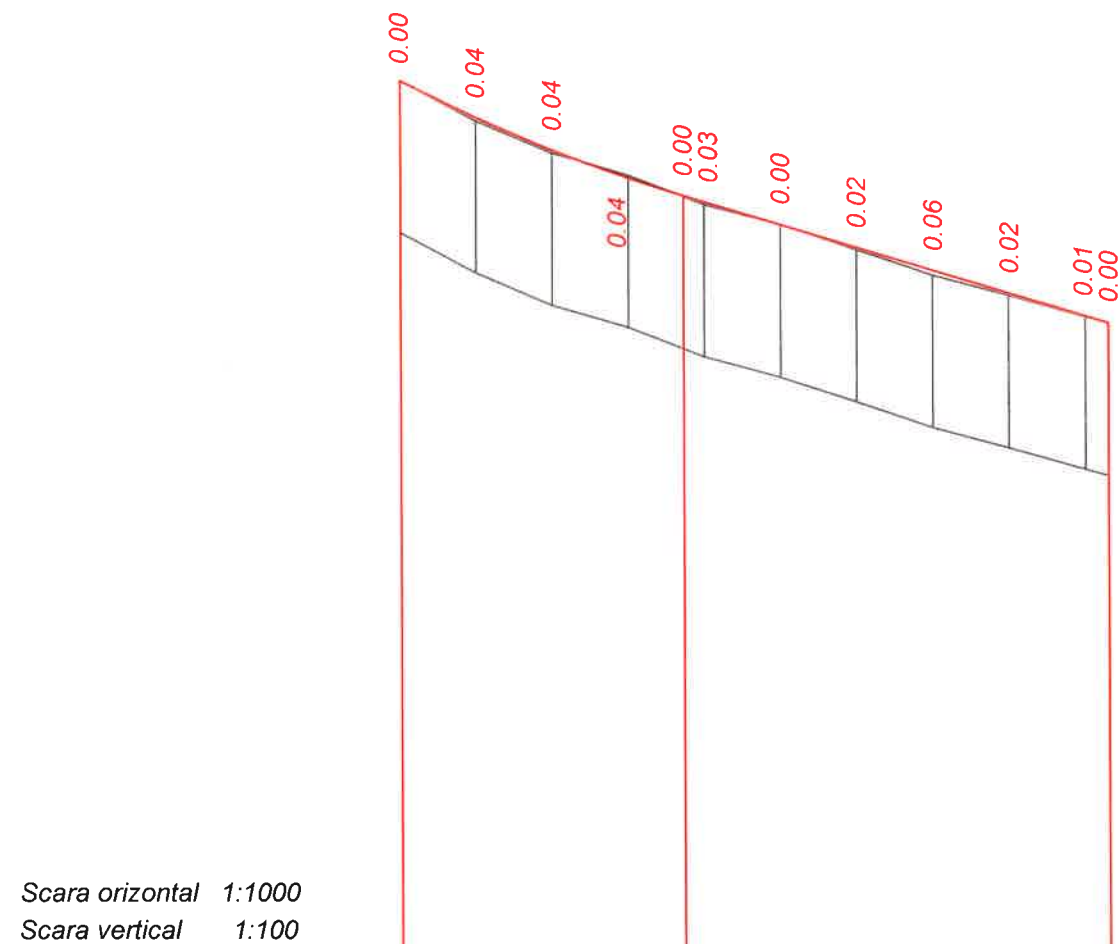

	Tip teren după umeditate										
	Profil transversal tip										
Date proiect	Declivități și curbe verticale	R=1689.75 C=37.18				55.82 30.00					
	Cote proiectate în ax	236.50	236.01	235.58	235.21	234.98 234.89	234.59	234.29	233.99	233.69	233.39 233.30
Date existente	Cote existente în ax	236.50	235.97	235.55	235.25	(234.97) 234.86	234.60	234.27	233.93	233.67	233.38 233.30
	Distanța, m	10	10	10	10	10	10	10	10	10	3
Pichet											
Aliniamente și curbe, Km											

Verificator de proiecte 074
Calitin Victor
Domeniile B.3a
Nr de inregistrare a avizului 40-05/1025-V
valabil de la 12.05.2021 pînă la 12.05.2026
10.05.2021



						Obiect nr.50/2025-D			
						<i>Reabilitarea sistemului rutier, amenajarea trotuarelor și parcărilor în curțile dintre str. Șoseauna Bucovina și str. Alexandru Cristea cu Lungimea 1,7 km și proiectarea Bulevardului cu lungimea de 0,5 km în or. Edineț.</i>			
Mod.	Nr.sec.	Coala	Nr.doc.	Semnătura	Data				
						Sectorul C - C	Faza	Planșa	Planșe
							PE	19	
ISP		N. Bogza			04.25	Profil longitudinal PC 0+00 - PC 0+93.		S R L „BENE-PRO” or. Chișinău	
Verificat		N. Bogza			04.25				
Elaborat		N. Bogza			04.25				

Inv. Nr. Semnatura si data Scimb Inv. Nr.

Date	Date proiect	Tip teren după umeditate		Profil transversal tip	
		Declivități și curbe verticale		Cote proiectate în ax	
Date existente	Date proiect	Cote existente în ax		Distanța, m	
		Pichet		Aliniamente și curbe, Km	


Scara orizontala 1:1000
Scara verticala 1:100

Verificator de proiecte 074
Calitin Victor
Domeniile B.3a
Nr. de inregistrare a avizului 40-05/10250
valabil de la 12.05.2021 până la 12.05.2026
10.05.2025



						Obiect nr.50/2025-D			
						Reabilitarea sistemului rutier, amenajarea trotuarelor și parcărilor în curțile dintre str. Șoseauna Bucovina și str. Alexandru Cristea cu Lungimea 1,7 km și proiectarea Bulevardului cu lungimea de 0,5 km în or. Edineț.			
Mod.	Nr.sec.	Coala	Nr.doc.	Semnătura	Data		Faza	Planșa	Planșe
						Sectorul D - D			
I S P		N. Bogza			04.25		PE	20	
Verificat		N. Bogza			04.25	Profil longitudinal PC 0+00 - PC 2+13.		S R L „BENE-PRO” or. Chișinău	
Elaborat		N. Bogza			04.25				

Inv. Nr	Semnatura si data	Scimb Inv. Nr

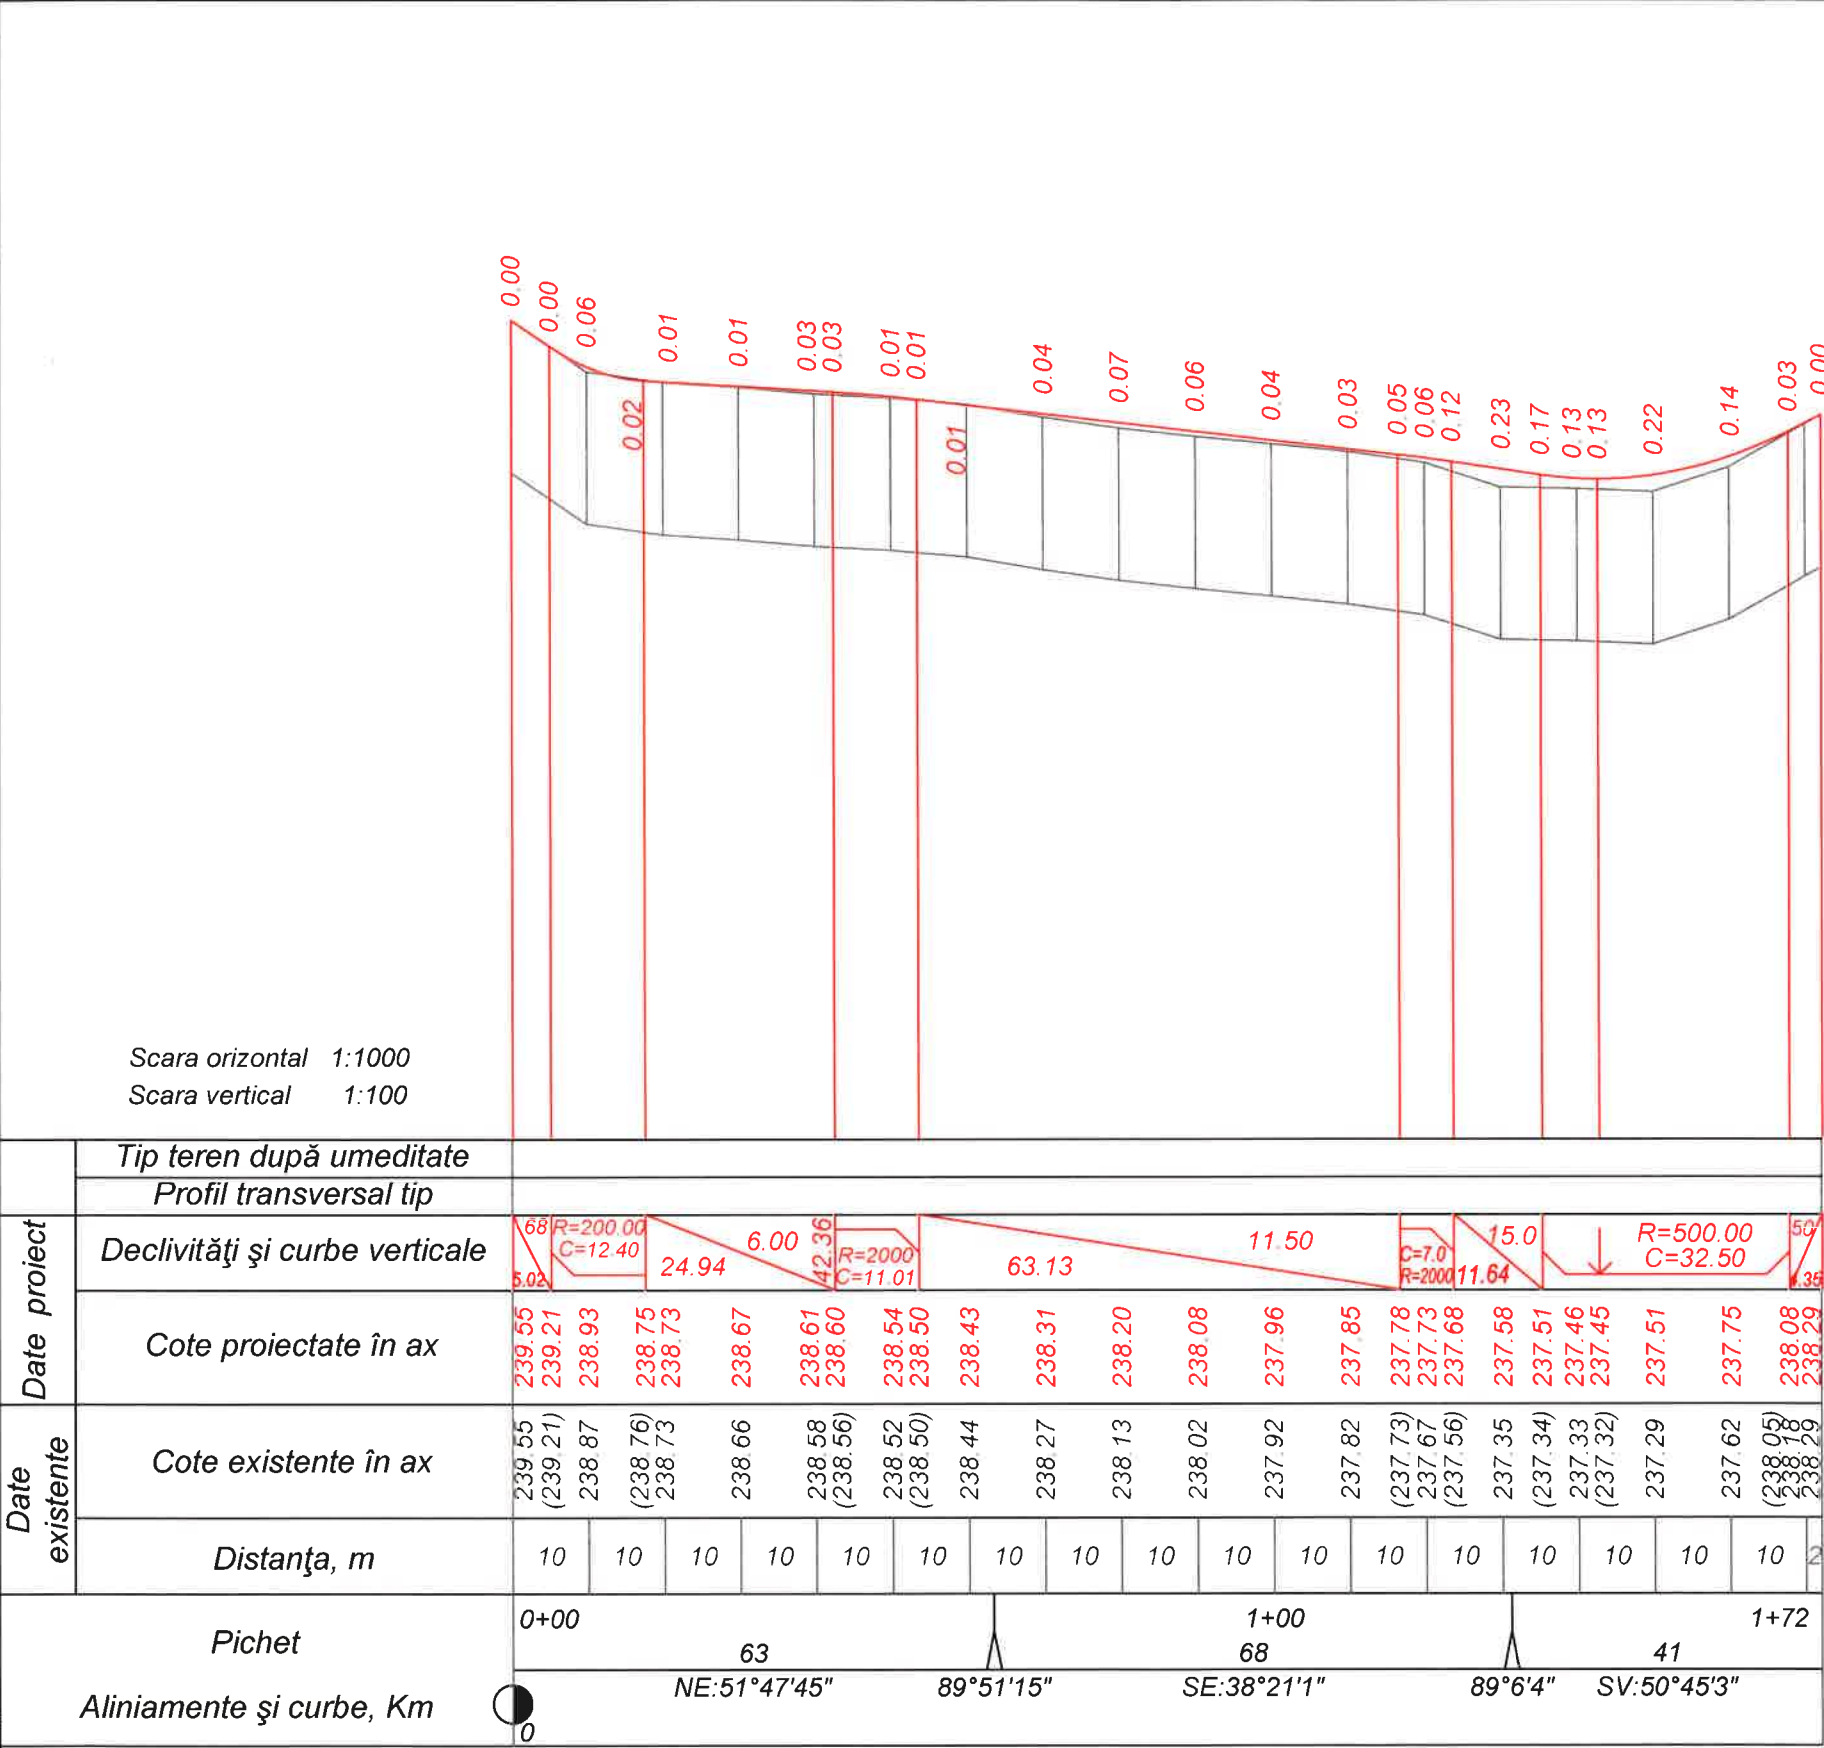


Verificator de proiecte 074
Calitin Victor
Domeniile B.3a
Nr. de inregistrare a avizului 40-05/2023-V
valabil de la 12.05.2021 până la 12.05.2026
10.05.2023



						Obiect nr.50/2025-D				
						Reabilitarea sistemului rutier, amenajarea trotuarelor și parcărilor în curțile dintre str. Șoseauna Bucovina și str. Alexandru Cristea cu Lungimea 1,7 km și proiectarea Bulevardului cu lungimea de 0,5 km în or. Edineț.				
Mod.	Nr.sec.	Coala	Nr.doc.	Semnătura	Data					
						Sectorul E - E		Faza	Planșa	Planșe
								PE	21	
I S P	N. Bogza				04.25	Profil longitudinal PC 0+00 - PC 1+72.			S R L „BENE-PRO” or. Chișinău	
Verificat	N. Bogza				04.25					
Elaborat	N. Bogza				04.25					

Inv. Nr	Semnatura si data	Scimb Inv. Nr

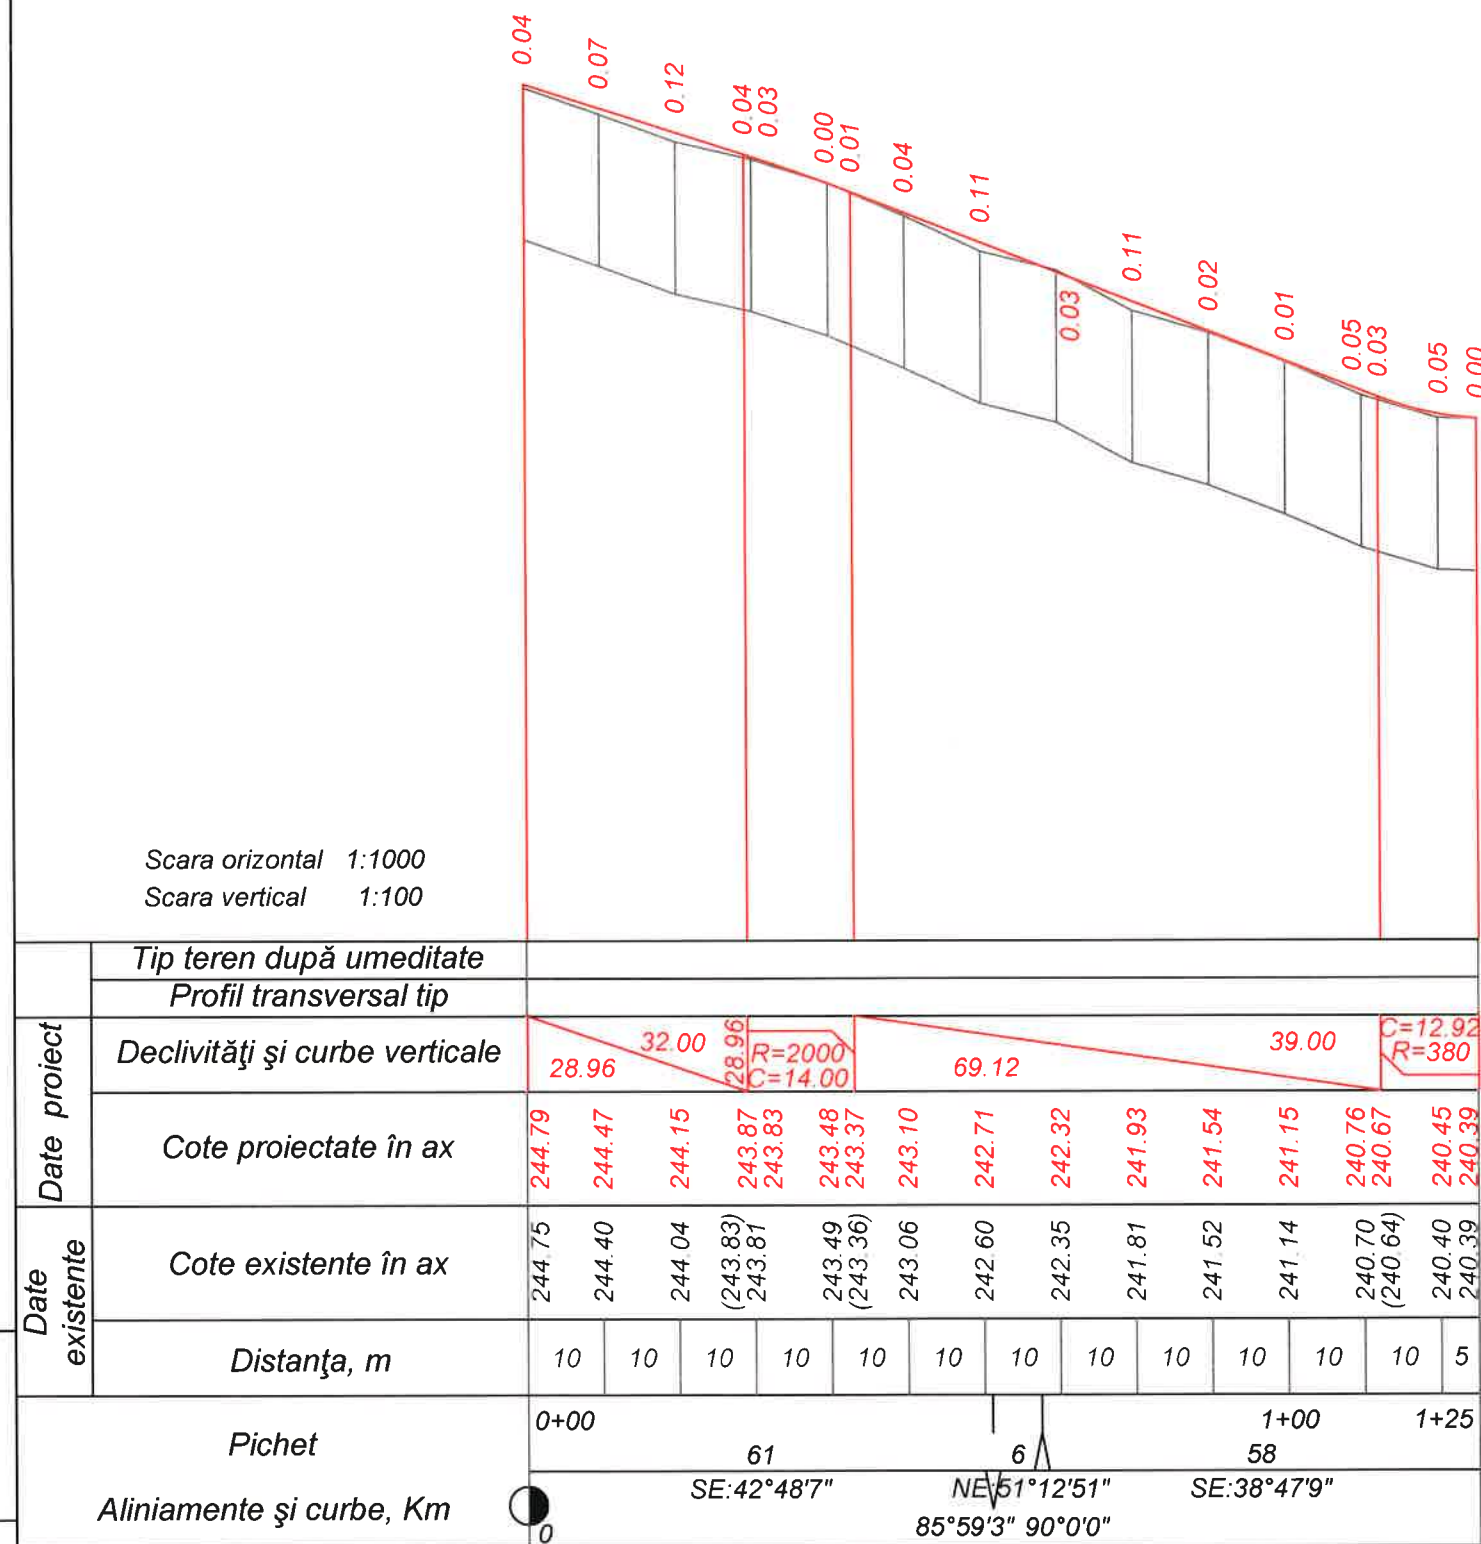


Verificator de proiecte 074
Calitin Victor
Domeniile B.3a
Nr. de înregistrare a avizului 40-05/1025-V
Valabil de la 12.05.2021 până la 12.05.2026
10.05.2025



						Obiect nr.50/2025-D		
						Reabilitarea sistemului rutier, amenajarea trotuarelor și parcărilor în curțile dintre str. Șoseauna Bucovina și str. Alexandru Cristea cu Lungimea 1,7 km și proiectarea Bulevardului cu lungimea de 0,5 km în or. Edineț.		
Mod.	Nr.sec.	Coala	Nr.doc.	Semnătura	Data	Sectorul F - F	Faza	Planșa
							PE	22
I S P		N. Bogza		Bogza	04.25	Profil longitudinal PC 0+00 - PC 1+25.		
Verificat		N. Bogza		Bogza	04.25			
Elaborat		N. Bogza		Bogza	04.25			

Inv. Nr. Semnatura si data Scimb Inv. Nr.

Scara orizontala 1:1000
Scara verticala 1:100

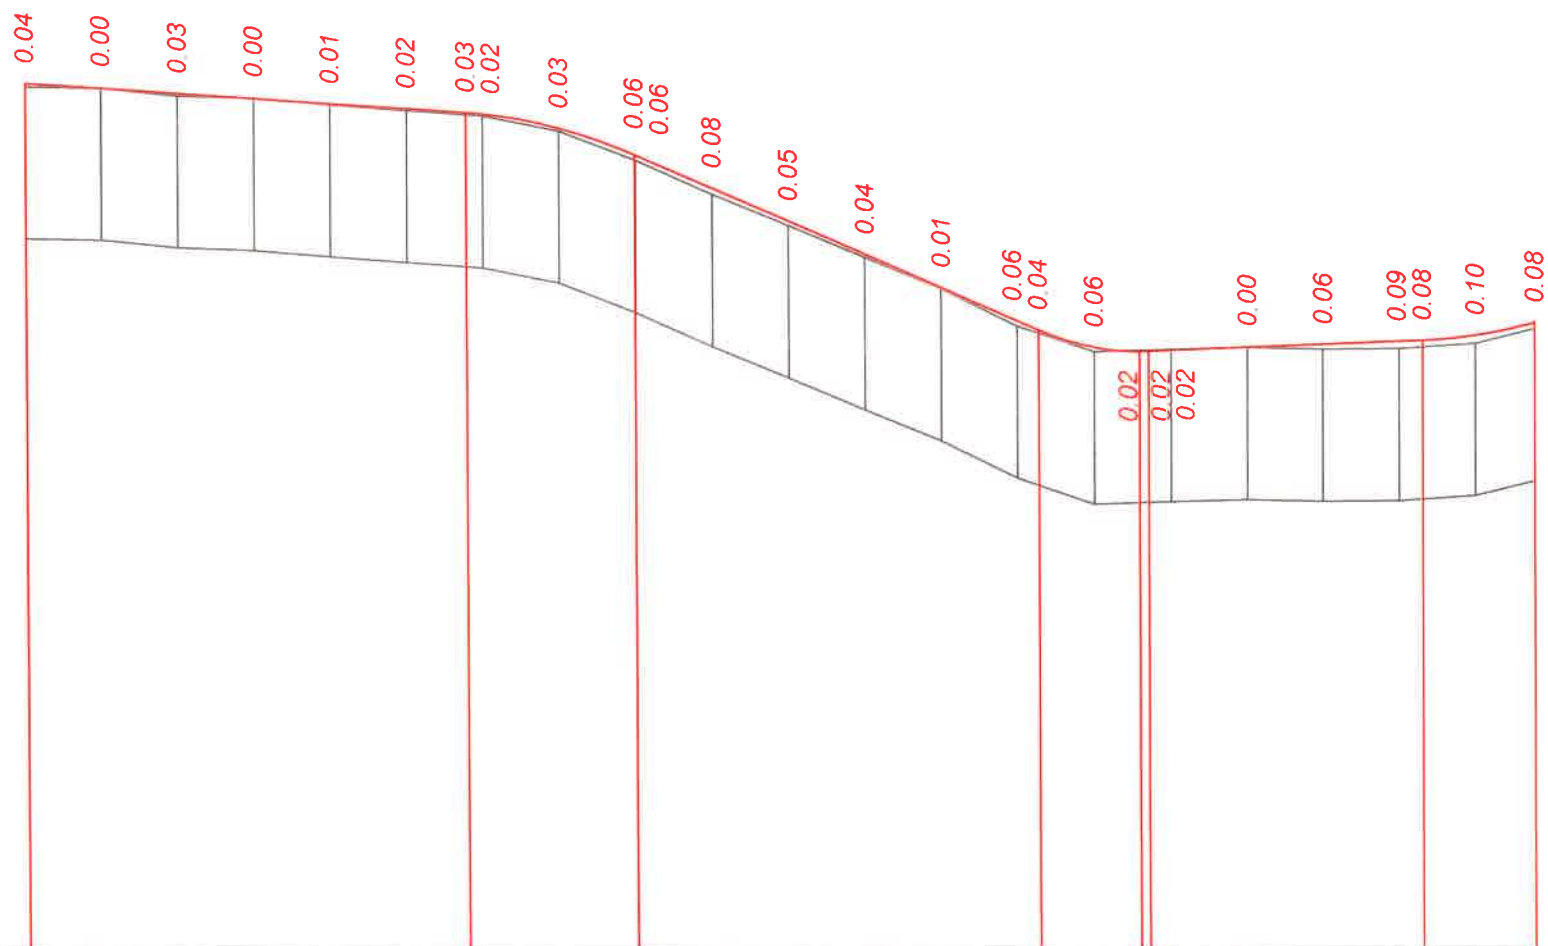

Verificator de proiecte 074
Calitin Victor
Domeniile B.3a
Nr de inregistrare a avizului 40-05/1025-V
Valabil de la 12.05.2021 până la 12.05.2026
10.05.2025




Date proiect	Tip teren după umeditate																			
	Profil transversal tip																			
Date existente	Declivități și curbe verticale																			
	Cote proiectate în ax																			
Date existente	Cote existente în ax																			
	Distanța, m																			
Pichet		0+00		67						1+00		58						1+97,79		
Aliniamente și curbe, Km		0		NE:52°35'29"						73		89°14'18"						SV:51°43'37"		


						Obiect nr.50/2025-D				
						Reabilitarea sistemului rutier, amenajarea trotuarelor și parcărilor în curțile dintre str. Șoseauna Bucovina și str. Alexandru Cristea cu Lungimea 1,7 km și proiectarea Bulevardului cu lungimea de 0,5 km în or. Edineț.				
Mod.	Nr.sec.	Coala	Nr.doc.	Semnătura	Data					
						Sectorul G - G		Faza	Planșa	Planșe
I S P		N. Bogza			04.25			PE	23	
Verificat		N. Bogza			04.25	Profil longitudinal PC 0+00 - PC 1+97,79.			S R L „BENE-PRO” or. Chișinău	
Elaborat		N. Bogza			04.25					

Inv. Nr. Semnatura si data Scimb Inv. Nr.

Scara orizontala 1:1000
Scara verticala 1:100

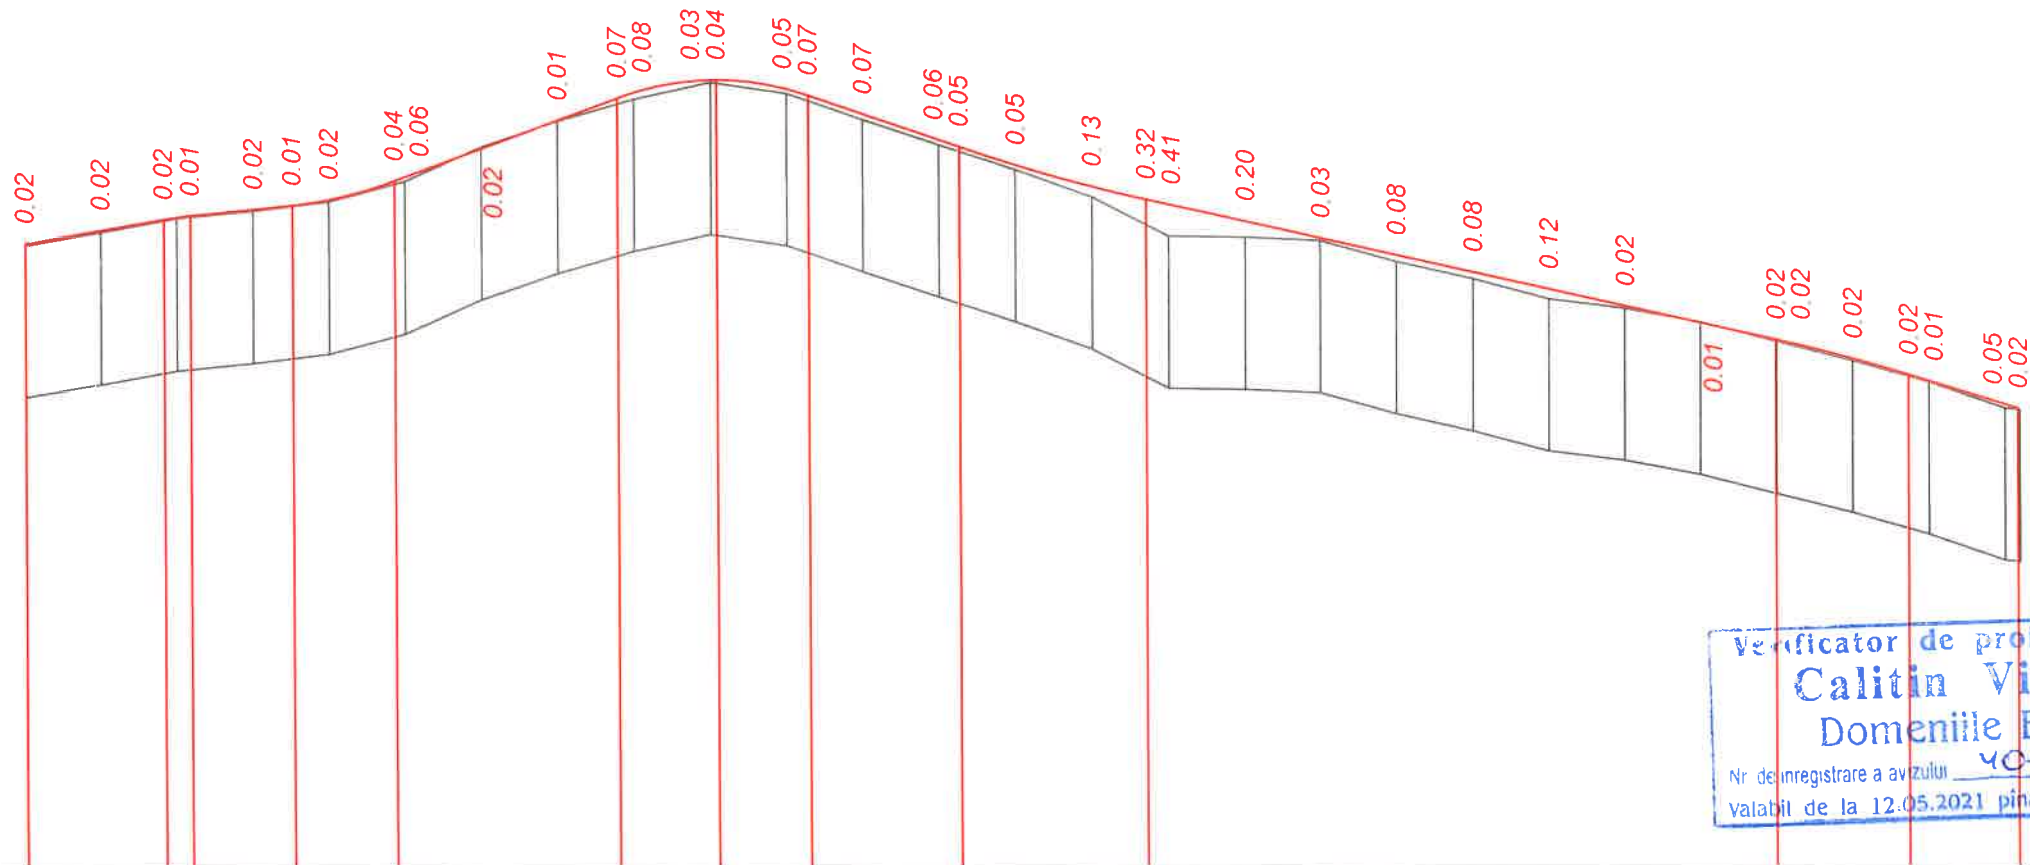


Verificator de proiecte 074
Calitin Victor
Domeniile B.3a
Nr. de inregistrare a avizului 40-05/2015-V
Valabil de la 12.05.2021 până la 12.05.2026
10.05.2025

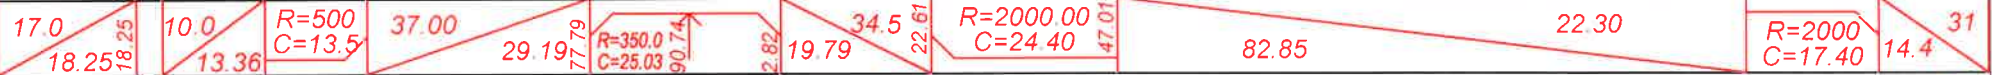	Tip teren după umeditate	
	Profil transversal tip	
Date proiect	Declivități și curbe verticale	
	Cote proiectate în ax	246.06	246.23	246.37	246.42	246.50	246.56	246.63	246.87	246.92	247.29	247.66	247.95	248.03	248.19	248.19	248.07	247.98	247.74	247.39	247.30	247.06	246.78	246.61	246.54	246.32	246.10	245.87	245.65	245.43	245.20	244.98	244.76	244.76	244.51	244.30	244.21	243.90	243.85	
Date existente	Cote existente în ax	246.05	246.21	(246.36)	246.39	(246.41)	246.49	(246.55)	246.61	(246.83)	246.87	247.31	247.66	(247.88)	247.94	248.16	(248.15)	248.01	(247.92)	247.67	247.33	(247.25)	247.01	246.65	(246.29)	246.13	246.11	246.07	245.79	245.57	245.30	245.18	244.99	(244.74)	244.74	244.49	(244.28)	244.20	243.86	243.83	
	Distanța, m	10	10	10	10	10	10	10	10	10	10	10	10	10	10	10	10	10	10	10	10	10	10	10	10	10	10	10	10	10	10	10	10	10	10	10	2	
Pichet		0+00																											1+00																											2+00																											2+62
			44				52						55						61						14						36	
			NV:38°26'47"		3°21'16"		NV:41°48'3"		91°14'53"		NE:49°26'50"		89°46'18"		SE:40°46'51"		SE:34°41'42"		SE:40°32'48"		6°5'10"		5°51'6"	
Aliniamente și curbe, Km	




						Obiect nr.50/2025-D				
						Reabilitarea sistemului rutier, amenajarea trotuarelor și parcărilor în curțile dintre str. Șoseauna Bucovina și str. Alexandru Cristea cu Lungimea 1,7 km și proiectarea Bulevardului cu lungimea de 0,5 km în or. Edineț.				
Mod.	Nr.sec.	Coala	Nr.doc.	Semnătura	Data			Faza	Planșa	Planșe
						Sectorul H - H		PE	24	
I S P		N. Bogza			04.25	Profil longitudinal PC 0+00 - PC 2+62.			S R L „BENE-PRO” or. Chișinău	
Verificat		N. Bogza			04.25					
Elaborat		N. Bogza			04.25					


Profil transversal Tip I
PC 0+00 - PC 4+38;

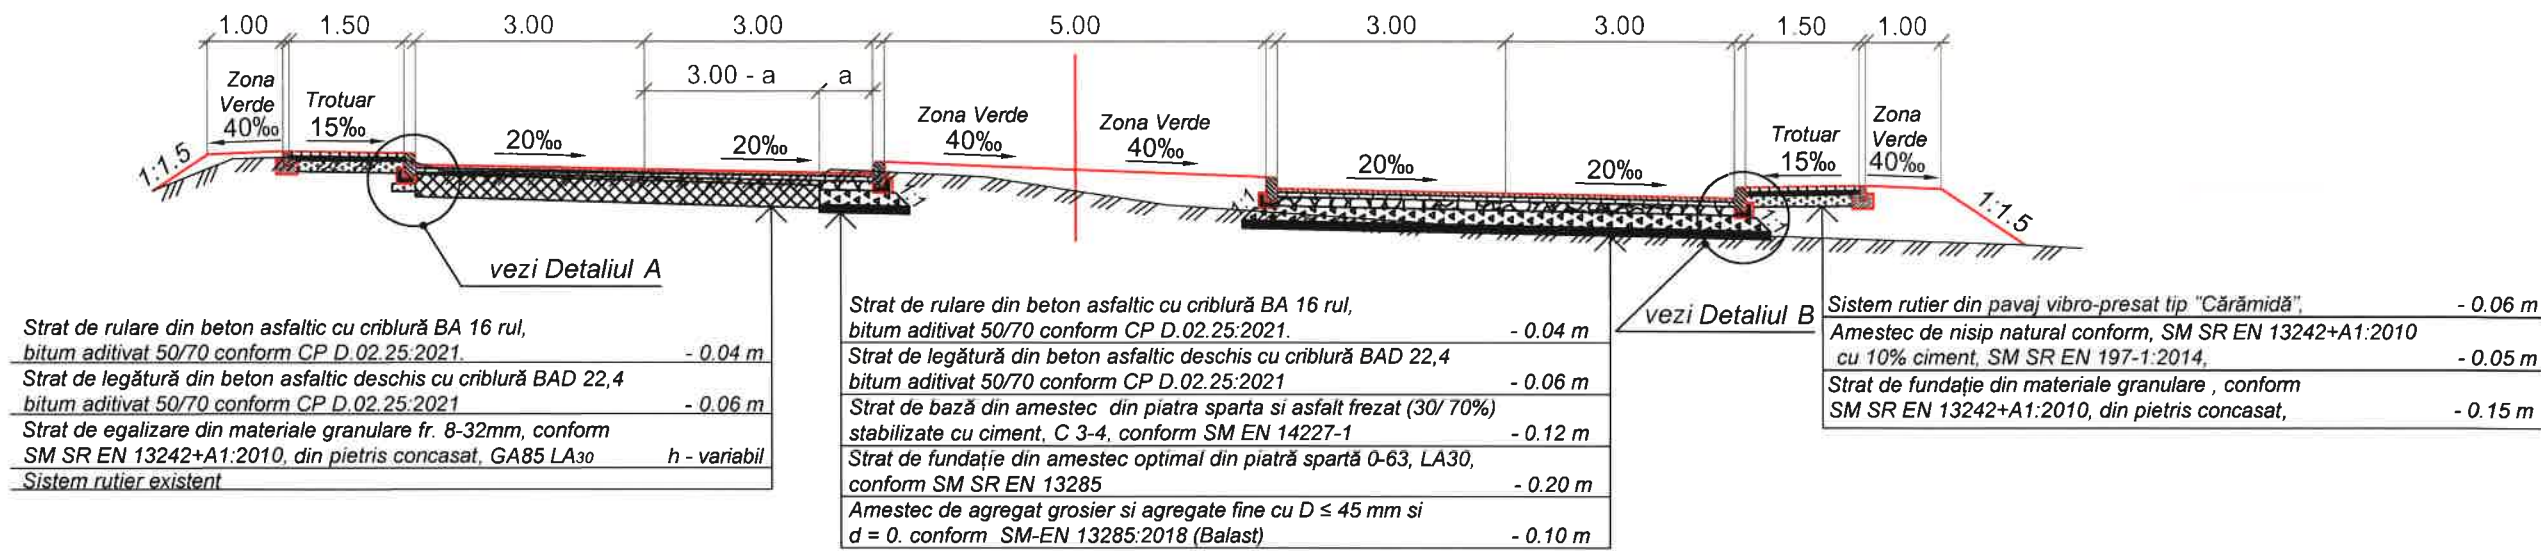


Detaliul A
Sc. 1:20

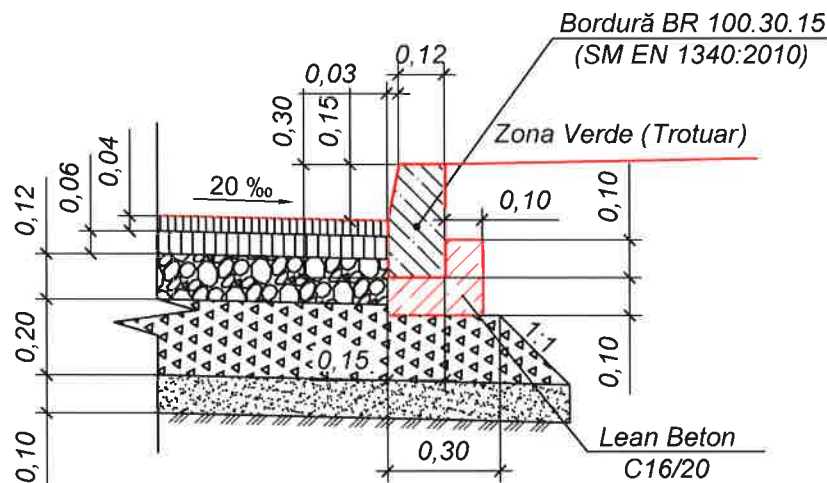

Detaliul B
Sc. 1:20

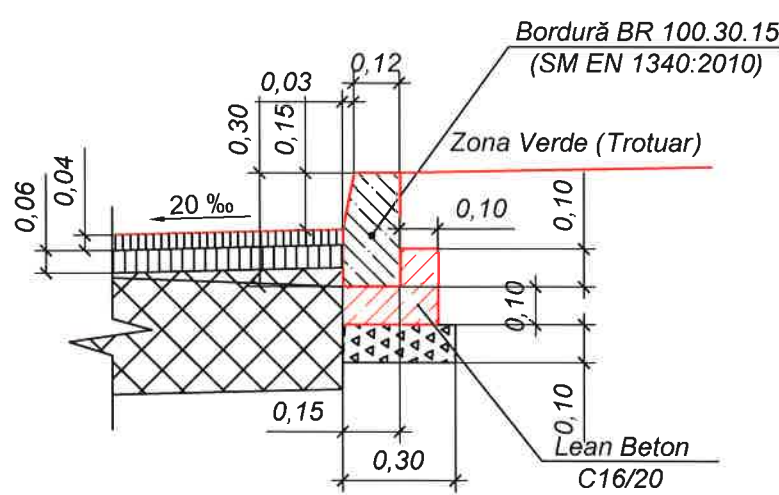

Detaliul C
Scara 1:20

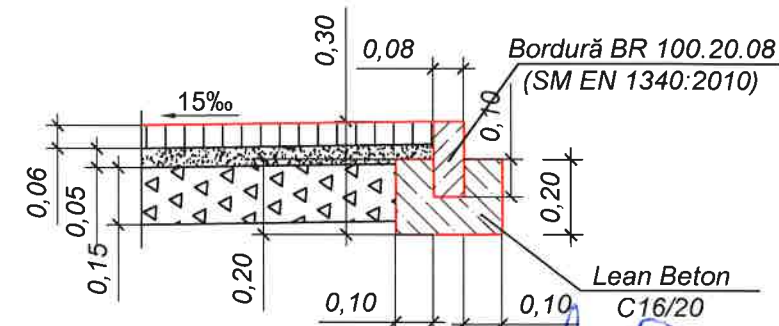


Verificator de proiecte 074
Calitin Victor
Domeniile B.3a
Nr de inregistrare a avizului 40-05/1025-V
Valabil de la 12.05.2021 până la 12.05.2026
10.05.2025




Inv. Nr	Semnatura si data	Scimb Inv. Nr

Obiect nr.50/2025-D					
Reabilitarea sistemului rutier, amenajarea trotuarelor și parcărilor în curțile dintre str. Șoseauna Bucovina și str. Alexandru Cristea cu Lungimea 1,7 km și proiectarea Bulevardului cu lungimea de 0,5 km în or. Edineț					
Mod.	Nr.sec.	Coala	Nr.doc.	Semnătura	Data
I S P		N. Bogza			04.25
Verificat		N. Bogza			04.25
Elaborat		N. Bogza			04.25
Str. Șoseauna Bucovinei				Faza	Planșa
Profile transversale Tip I . Sc. 1:100				PE	26
					S R L „BENE-PRO” or. Chișinău




PROFIL TRANSVERSAL TIP II
PC 0+00 - PC 0+42; PC 0+95 - PC 1+13;

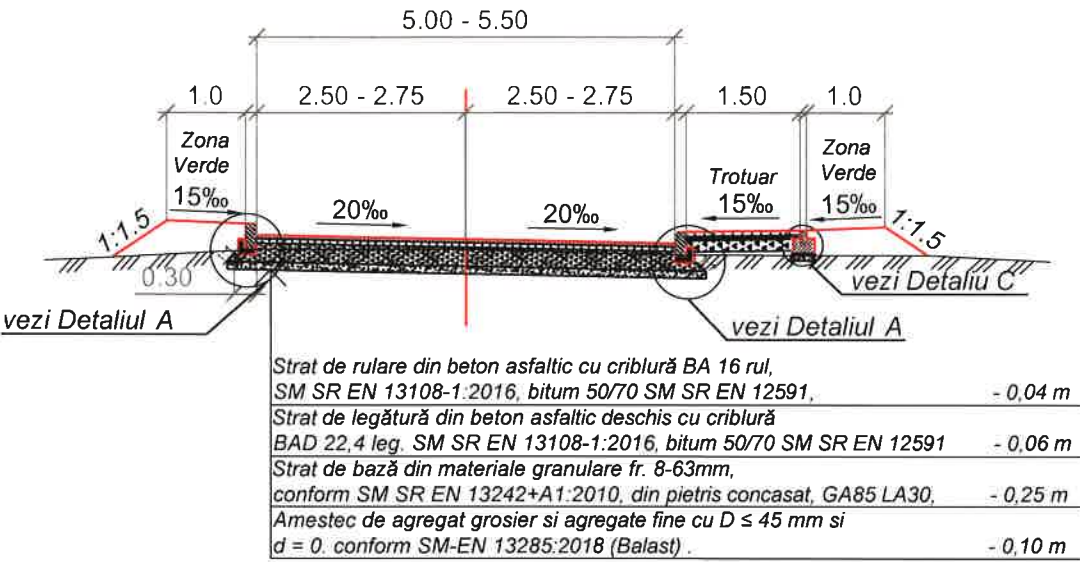


Detaliul A
Sc. 1:20

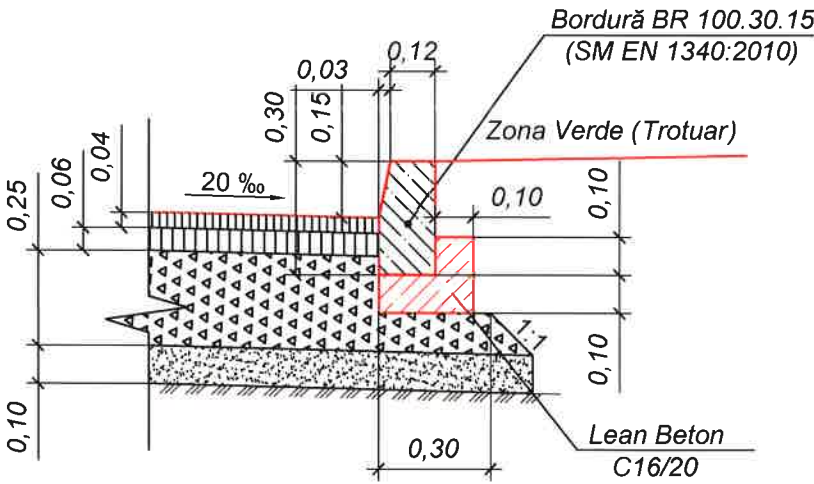

PROFIL TRANSVERSAL TIP III
PC 0+42 - PC 0+95.

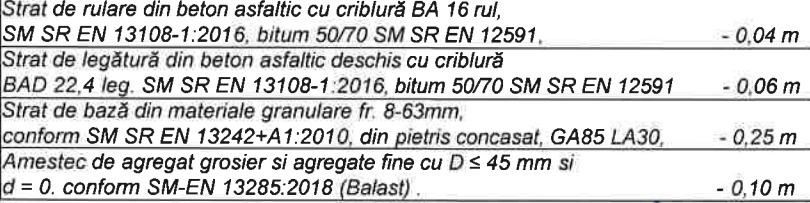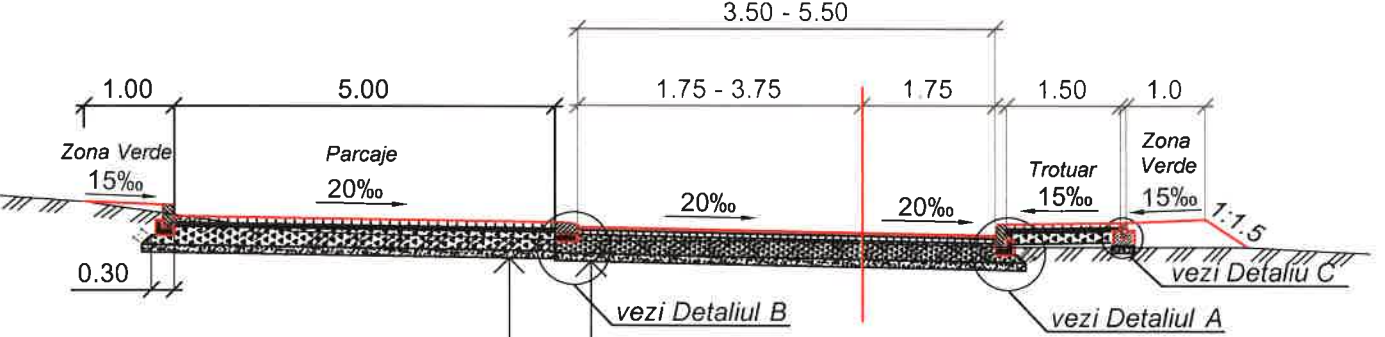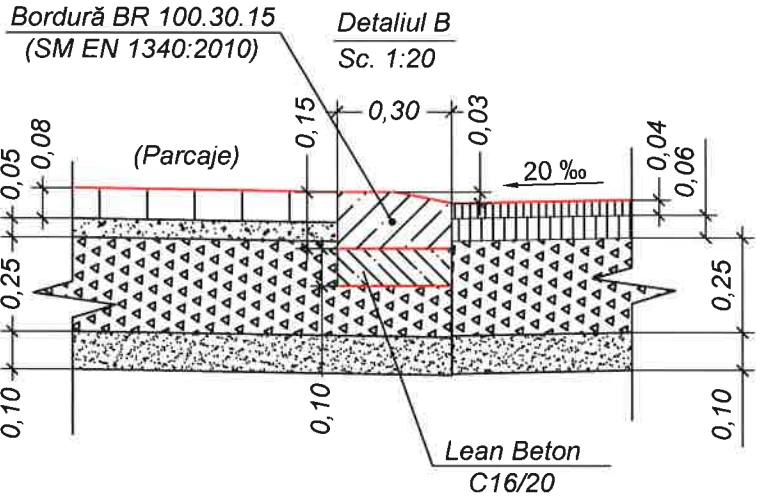

Verificator de proiecte 074
Calitin Victor
Domeniile B.3a
Nr de inregistrare a avizului 40-05/1025-V
Valabil de la 12.05.2021 până la 12.05.2026
10.05.2025

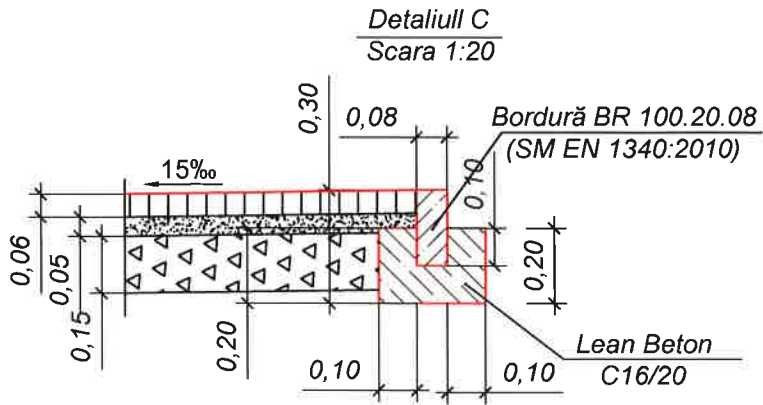

Obiect nr.50/2025-D

Reabilitarea sistemului rutier, amenajarea trotuarelor și parcărilor în curțile dintre str. Șoseauna Bucovina și str. Alexandru Cristea cu Lungimea 1,7 km și proiectarea Bulevardului cu lungimea de 0,5 km în or. Edineț


Mod.	Nr.sec.	Coala	Nr.doc.	Semnătura	Data
I S P		N. Bogza			04.25
Verificat		N. Bogza			04.25
Elaborat		N. Bogza			04.25

Sectorul A - A


Profile transversale Tip II - III
Sc. 1:100

Faza	Planșa	Planșe
PE	27	
		S R L „BENE-PRO” or. Chișinău


PROFIL TRANSVERSAL TIP IV
PC 0+00 - PC 0+75.

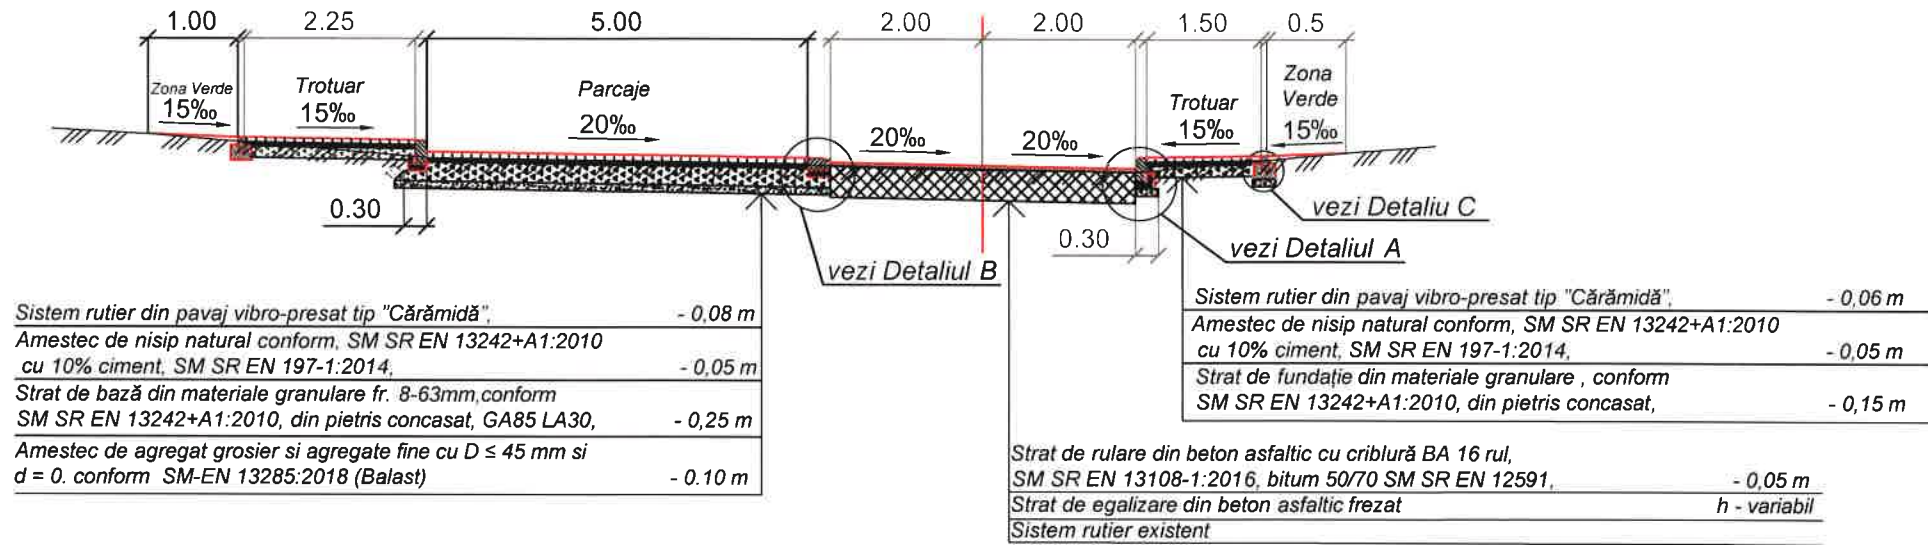



Detaliul A
Sc. 1:20

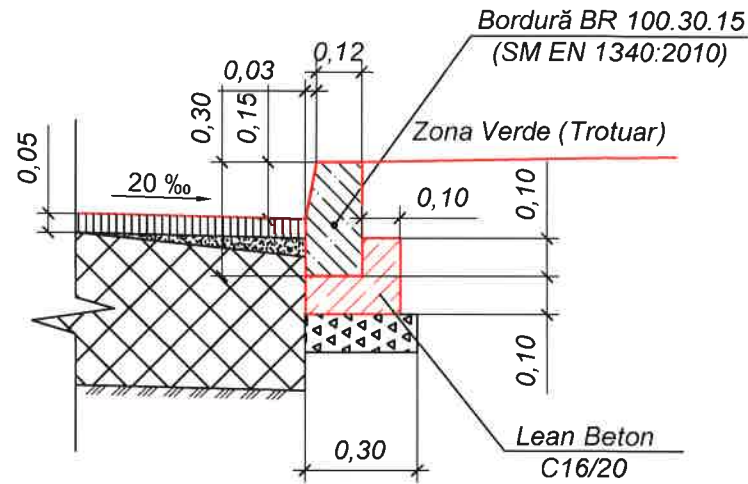

PROFIL TRANSVERSAL TIP V
PC 0+75 - PC 2+27.

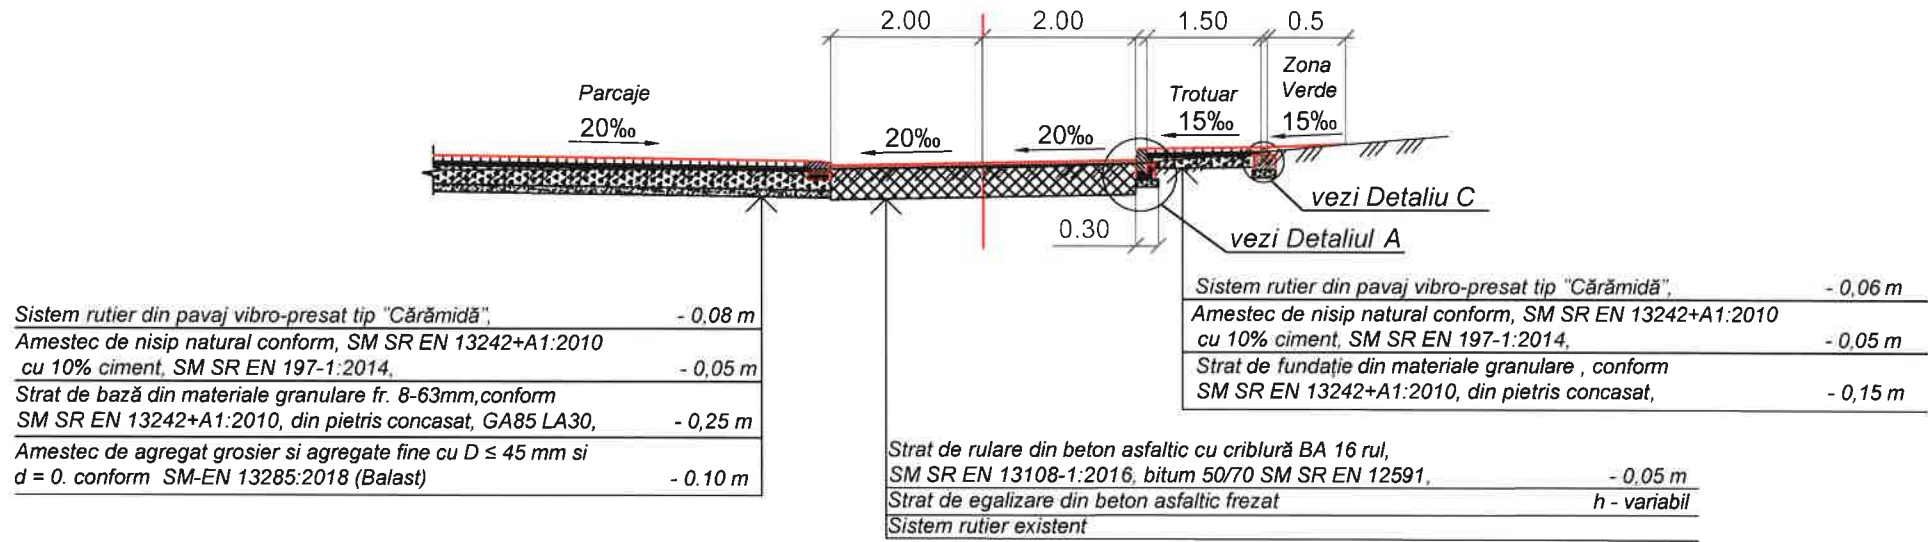

Detaliul C
Scara 1:20

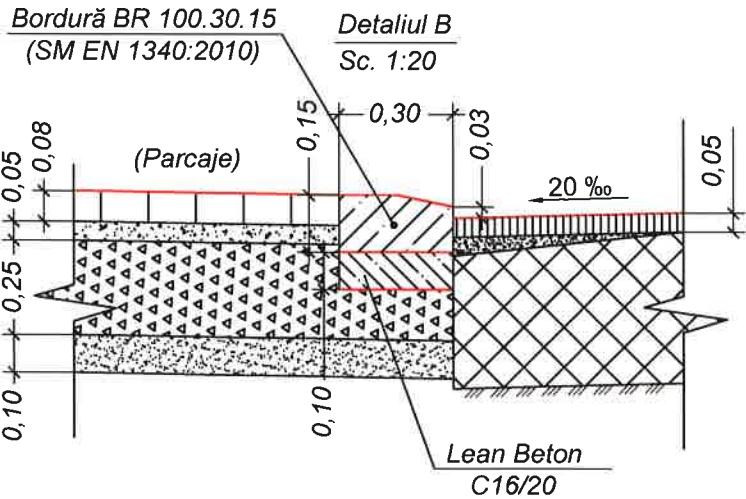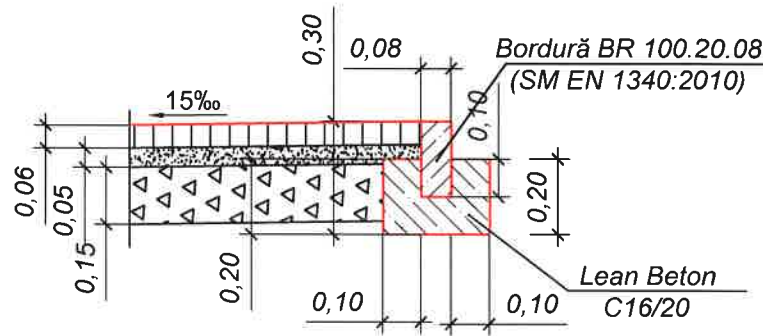

Verificator de proiecte 074
Calitin Victor
Domeniile B.3a
Nr. de inregistrare a avizului 40-05/2025-V
Valabil de la 12.05.2021 până la 12.05.2026
10.05.2025




Obiect nr.50/2025-D

Reabilitarea sistemului rutier, amenajarea trotuarelor și parcarilor în curțile dintre str. Șoseauna Bucovina și str. Alexandru Cristea cu Lungimea 1,7 km și proiectarea Bulevardului cu lungimea de 0,5 km în or. Edineț


						Obiect nr.50/2025-D			
						Reabilitarea sistemului rutier, amenajarea trotuarelor și parcărilor în curțile dintre str. Șoseauna Bucovina și str. Alexandru Cristea cu Lungimea 1,7 km și proiectarea Bulevardului cu lungimea de 0,5 km în or. Edineț			
Mod.	Nr.sec.	Coala	Nr.doc.	Semnătura	Data		Faza	Planșa	Planșe
						Sectorul B - B			
I S P	N. Bogza				04.25		PE	28	
Verificat	N. Bogza				04.25	Profile transversale Tip IV - V. Sc. 1:100		S R L „BENE-PRO” or. Chișinău	
Elaborat	N. Bogza				04.25				

PROFIL TRANSVERSAL TIP VI
PC 0+00 - PC 0+38;

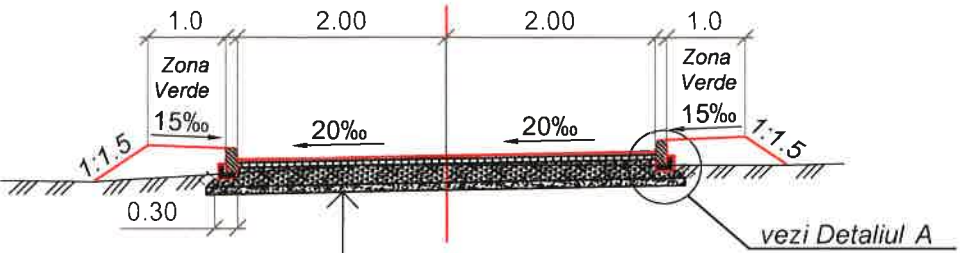

Strat de rulare din beton asfaltic cu criblură BA 16 rul,
SM SR EN 13108-1:2016, bitum 50/70 SM SR EN 12591, - 0,05 m
Strat de legătură din beton asfaltic deschis cu criblură
BAD 22,4 leg. SM SR EN 13108-1:2016, bitum 50/70 SM SR EN 12591 - 0,06 m
Strat de bază din materiale granulare fr. 8-63mm,
conform SM SR EN 13242+A1:2010, din pietris concasat, GA85 LA30, - 0,25 m
Amestec de agregat grosier si agregate fine cu $D \leq 45$ mm si
 $d = 0$. conform SM-EN 13285:2018 (Balast) - 0,10 m


PROFIL TRANSVERSAL TIP VII
PC 0+38 - PC 0+93.

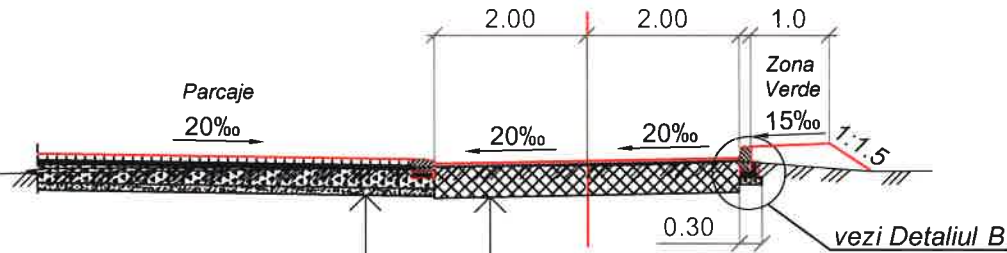


Sistem rutier din pavaj vibro-presat tip "Cărămidă", - 0,08 m
Amestec de nisip natural conform, SM SR EN 13242+A1:2010
cu 10% ciment, SM SR EN 197-1:2014, - 0,05 m
Strat de bază din materiale granulare fr. 8-63mm,conform
SM SR EN 13242+A1:2010, din pietris concasat, GA85 LA30, - 0,25 m
Amestec de agregat grosier si agregate fine cu $D \leq 45$ mm si
 $d = 0$. conform SM-EN 13285:2018 (Balast) - 0,10 m

Strat de rulare din beton asfaltic cu criblură BA 16 rul,
SM SR EN 13108-1:2016, bitum 50/70 SM SR EN 12591, - 0,05 m
Strat de egalizare din beton asfaltic frezat h - variabil
Sistem rutier existent

Detaliul A
Sc. 1:20

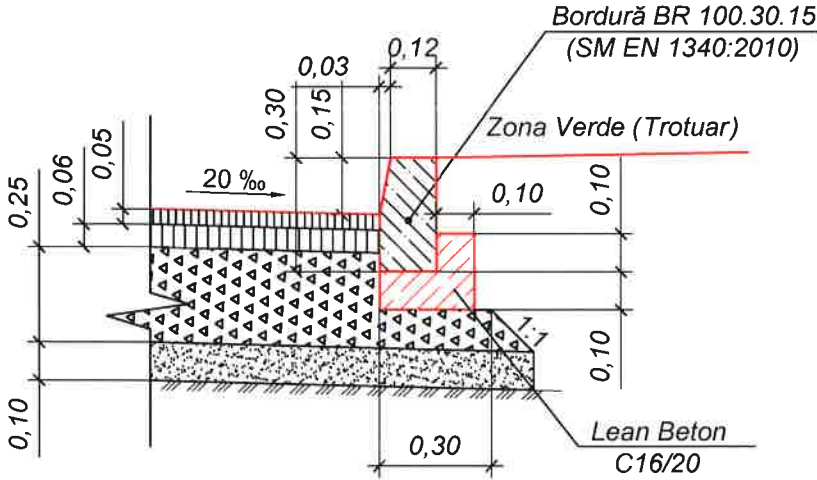

Detaliul B
Sc. 1:20

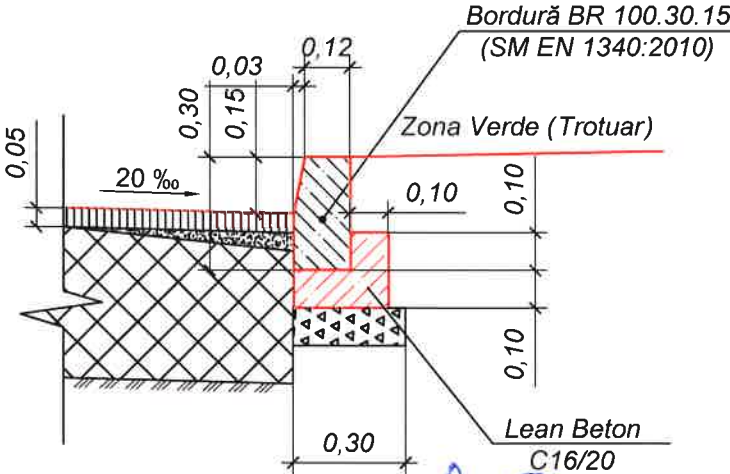


Verificator de proiecte 074
Calitin Victor
Domeniile B.3a
Nr de inregistrare a avizului 40-05/1025-V
Valabil de la 12.05.2021 până la 12.05.2026
10.05.2025



Inv. Nr	Semnatura si data	Scimb Inv. Nr

						Obiect nr.50/2025-D		
						Reabilitarea sistemului rutier, amenajarea trotuarelor și parcărilor în curțile dintre str. Șoseauna Bucovina și str. Alexandru Cristea cu Lungimea 1,7 km și proiectarea Bulevardului cu lungimea de 0,5 km în or. Edineț		
Mod.	Nr.sec.	Coala	Nr.doc.	Semnătura	Data	Sectorul C - C	Faza	Planșa
							PE	29
I S P		N. Bogza			04.25			
Verificat		N. Bogza			04.25			
Elaborat		N. Bogza			04.25	Profile transversale Tip VI - VII . Sc. 1:100		
						S R L „BENE-PRO” or. Chișinău		


PROFIL TRANSVERSAL TIP VIII
PC 0+00 - PC 0+90.

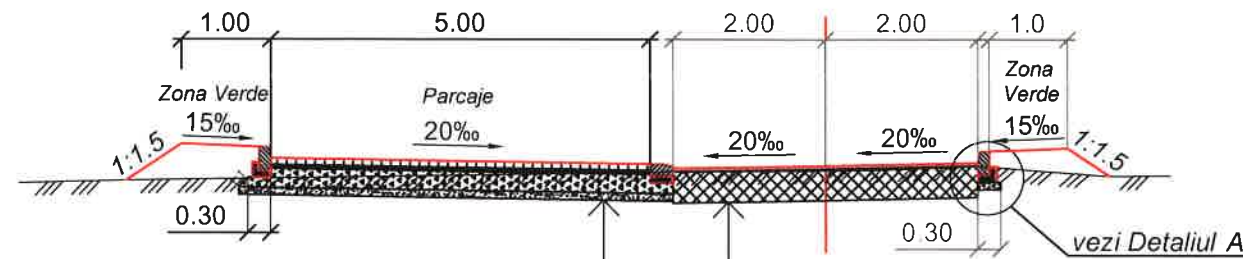

Sistem rutier din pavaj vibro-presat tip "Cărămidă",	- 0,08 m
Amestec de nisip natural conform, SM SR EN 13242+A1:2010 cu 10% ciment, SM SR EN 197-1:2014,	- 0,05 m
Strat de bază din materiale granulare fr. 8-63mm, conform SM SR EN 13242+A1:2010, din pietris concasat, GA85 LA30,	- 0,25 m
Amestec de agregat grosier și agregate fine cu $D \leq 45$ mm și $d = 0$, conform SM-EN 13285:2018 (Balast)	- 0,10 m


Strat de rulare din beton asfaltic cu crible BA 16 rul, SM SR EN 13108-1:2016, bitum 50/70 SM SR EN 12591,	- 0,05 m
Strat de egalizare din beton asfaltic frezat	h - variabil
Sistem rutier existent	

PROFIL TRANSVERSAL TIP IX
PC 0+90 - PC 1+10.

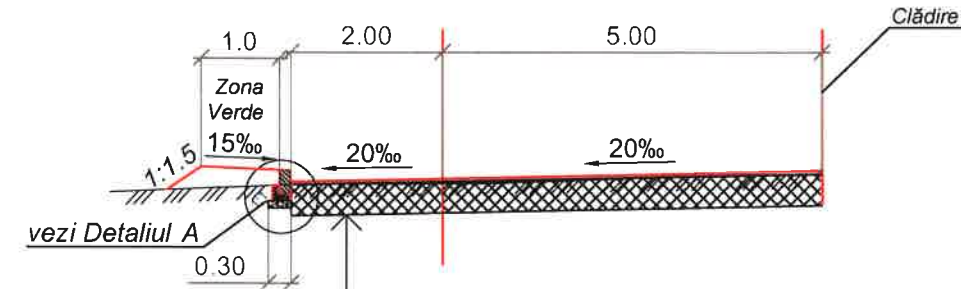


Strat de rulare din beton asfaltic cu crible BA 16 rul, SM SR EN 13108-1:2016, bitum 50/70 SM SR EN 12591,	- 0,05 m
Strat de egalizare din beton asfaltic frezat	h - variabil
Sistem rutier existent	

Detaliul A
Sc. 1:20

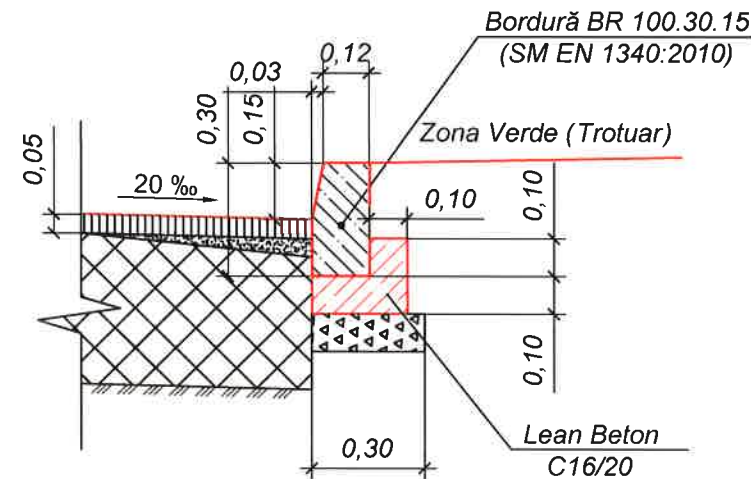


PROFIL TRANSVERSAL TIP X
PC 1+10 - PC 1+60.

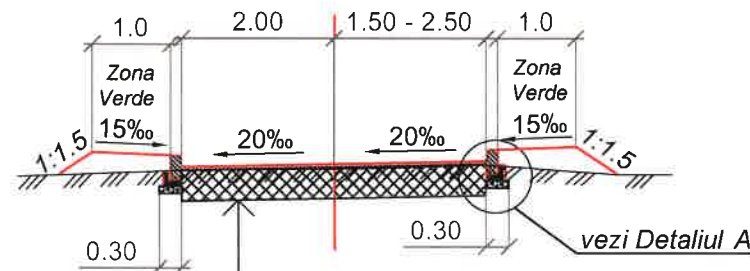


Strat de rulare din beton asfaltic cu crible BA 16 rul, SM SR EN 13108-1:2016, bitum 50/70 SM SR EN 12591,	- 0,05 m
Strat de egalizare din beton asfaltic frezat	h - variabil
Sistem rutier existent	

Detaliul B
Sc. 1:20

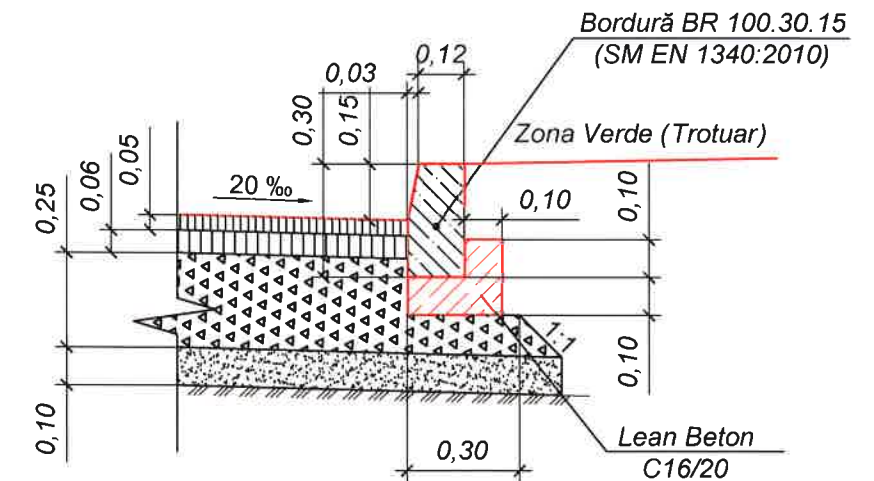

PROFIL TRANSVERSAL TIP XI
PC 1+60 - PC 2+13.

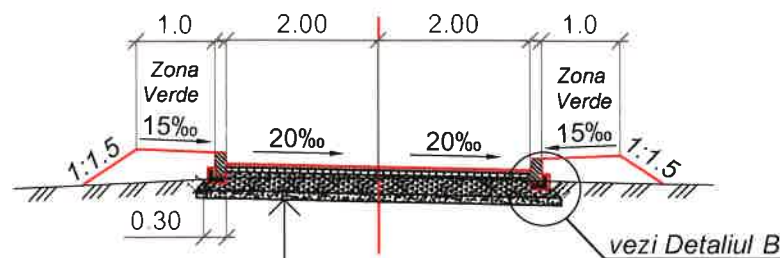


Strat de rulare din beton asfaltic cu crible BA 16 rul, SM SR EN 13108-1:2016, bitum 50/70 SM SR EN 12591,	- 0,05 m
Strat de legătură din beton asfaltic deschis cu crible BAD 22,4 leg. SM SR EN 13108-1:2016, bitum 50/70 SM SR EN 12591	- 0,06 m
Strat de bază din materiale granulare fr. 8-63mm, conform SM SR EN 13242+A1:2010, din pietris concasat, GA85 LA30,	- 0,25 m
Amestec de agregat grosier și agregate fine cu $D \leq 45$ mm și $d = 0$, conform SM-EN 13285:2018 (Balast)	- 0,10 m

Verificator de proiecte 074
Calitin Victor
Domeniile B.3a
Nr. de înregistrare a avizului 40-05/1025-V
valabil de la 12.05.2021 până la 12.05.2026
10.05.2025

BOGZA NICOLAE
P-2024
Nr.1272
4f
PROIECTANT

						Obiect nr.50/2025-D		
						Reabilitarea sistemului rutier, amenajarea troturelor și parcărilor în curțile dintre str. Șoseauna Bucovina și str. Alexandru Cristea cu Lungimea 1,7 km și proiectarea Bulevardului cu lungimea de 0,5 km în or. Edineț		
Mod.	Nr.sec.	Coala	Nr.doc.	Semnătura	Data	Sectorul D - D	Faza	Planșa
							PE	30
I S P		N. Bogza			04.25			
Verificat		N. Bogza			04.25	Profile transversale Tip VIII - XI. Sc. 1:100	S R L „BENE-PRO” or. Chișinău	
Elaborat		N. Bogza			04.25			


PROFIL TRANSVERSAL TIP XII
PC 0+00 - PC 0+60.

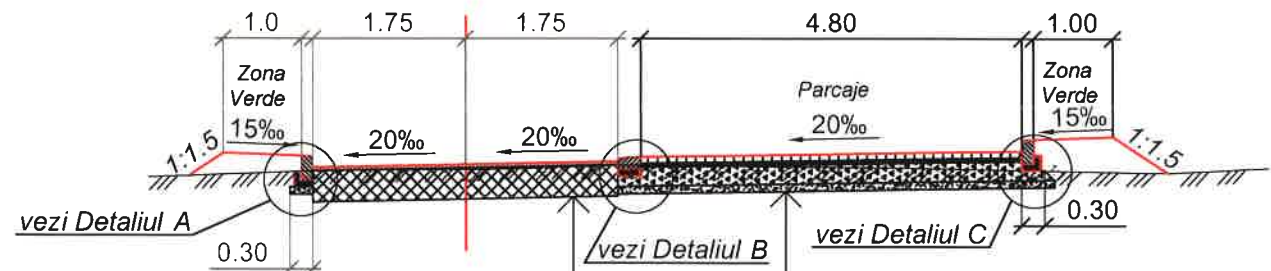

Strat de rulare din beton asfaltic cu criblură BA 16 rul,
SM SR EN 13108-1:2016, bitum 50/70 SM SR EN 12591, - 0,05 m
Strat de egalizare din beton asfaltic frezat h - variabil
Sistem rutier existent


Sistem rutier din pavaj vibro-presat tip "Cărămidă", - 0,08 m
Amestec de nisip natural conform, SM SR EN 13242+A1:2010
cu 10% ciment, SM SR EN 197-1:2014, - 0,05 m
Strat de bază din materiale granulare fr. 8-63mm, conform
SM SR EN 13242+A1:2010, din pietris concasat, GA85 LA30, - 0,25 m
Amestec de agregat grosier si agregate fine cu D ≤ 45 mm si
d = 0. conform SM-EN 13285:2018 (Balast) - 0.10 m

PROFIL TRANSVERSAL TIP XIII
PC 0+60 - PC 1+25.

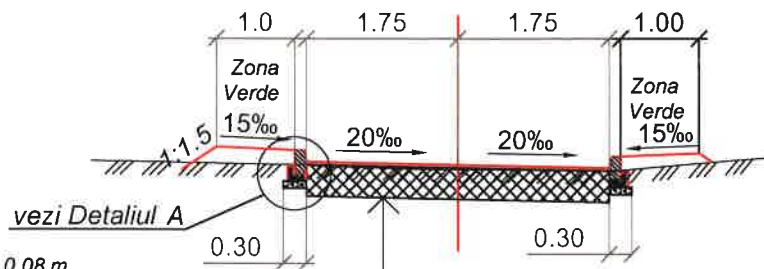

Strat de rulare din beton asfaltic cu criblură BA 16 rul,
SM SR EN 13108-1:2016, bitum 50/70 SM SR EN 12591, - 0,05 m
Strat de egalizare din beton asfaltic frezat h - variabil
Sistem rutier existent


PROFIL TRANSVERSAL TIP XIV
PC 1+25 - PC 1+72;

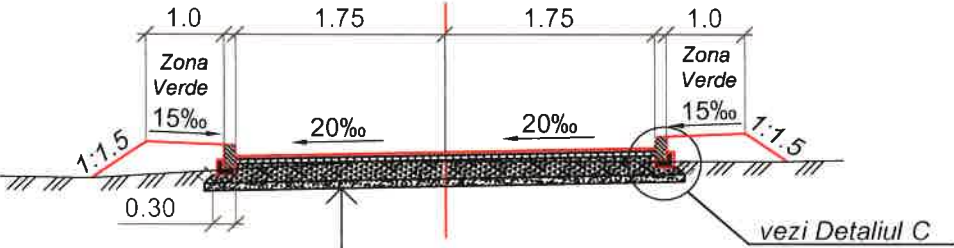



Strat de rulare din beton asfaltic cu criblură BA 16 rul,
SM SR EN 13108-1:2016, bitum 50/70 SM SR EN 12591, - 0,05 m
Strat de legătură din beton asfaltic deschis cu criblură
BAD 22.4 leg. SM SR EN 13108-1:2016, bitum 50/70 SM SR EN 12591 - 0,06 m
Strat de bază din materiale granulare fr. 8-63mm,
conform SM SR EN 13242+A1:2010, din pietris concasat, GA85 LA30, - 0,25 m
Amestec de agregat grosier si agregate fine cu D ≤ 45 mm si
d = 0. conform SM-EN 13285:2018 (Balast) - 0,10 m

Verificator de proiecte 074
Calitin Victor
Domeniile B.3a
Nr de inregistrare a avizului 40-05/1025-4
Valabil de la 12.05.2021 până la 12.05.2026
10.05.2025

Detaliul C
Sc. 1:20

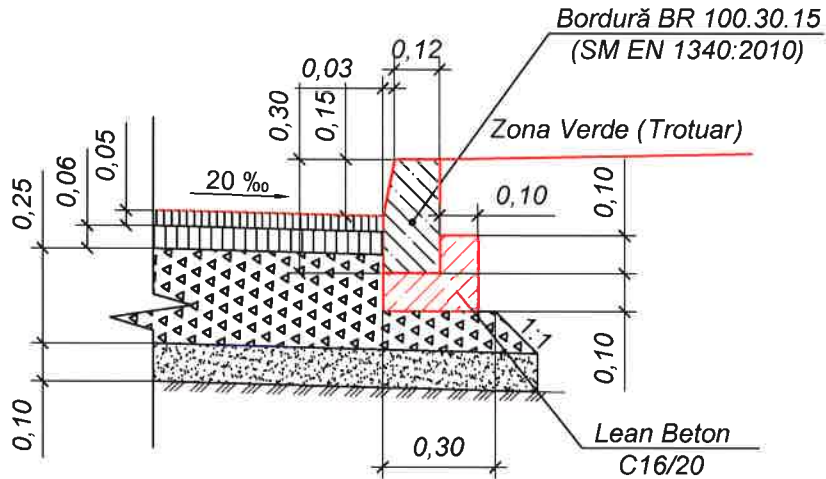


Detaliul A
Sc. 1:20

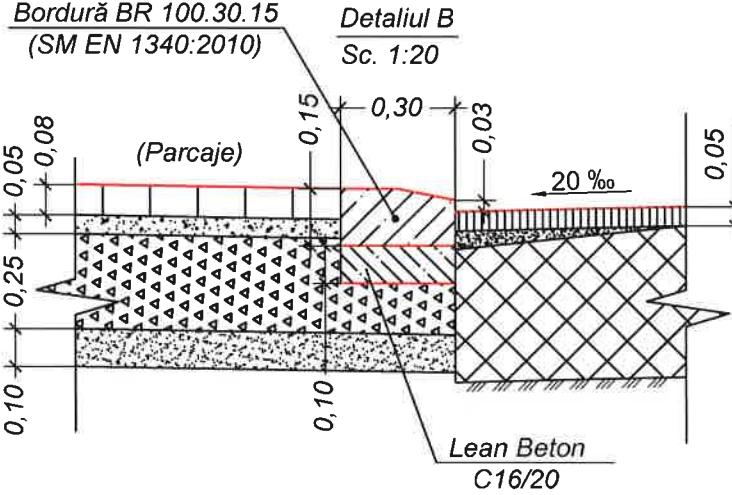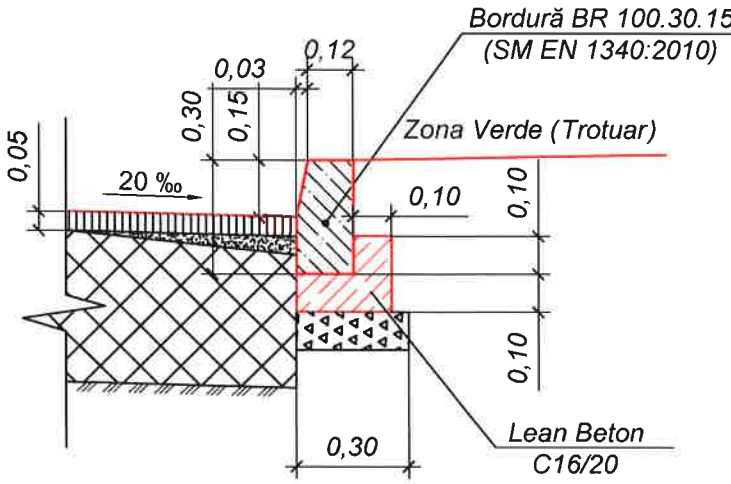

Obiect nr.50/2025-D					
Reabilitarea sistemului rutier, amenajarea trotuarelor și parcărilor în curțile dintre str. Șoseauna Bucovina și str. Alexandru Cristea cu Lungimea 1,7 km și proiectarea Bulevardului cu lungimea de 0,5 km în or. Edineț					
Mod.	Nr.sec.	Coala	Nr.doc.	Semnătura	Data
I S P	N. Bogza				04.25
Verificat	N. Bogza				04.25
Elaborat	N. Bogza				04.25
Sectorul E - E				Faza	Planșa
				PE	31
Profile transversale Tip XII - XIV. Sc. 1:100				S R L „BENE-PRO” or. Chișinău	


PROFIL TRANSVERSAL TIP XV
PC 0+00 - PC 0+60.

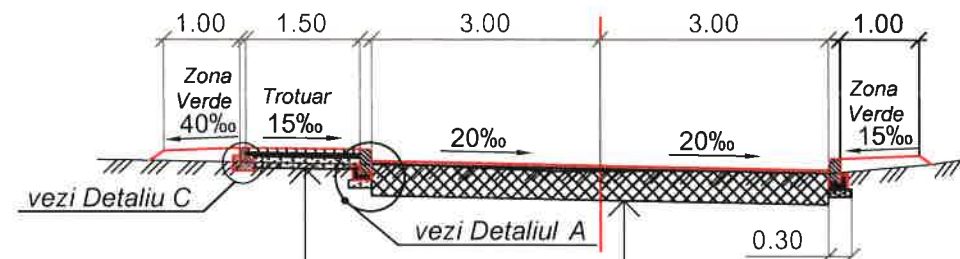

Sistem rutier din pavaș vibro-presat tip "Căramidă",	- 0,06 m
Amestec de nisip natural conform, SM SR EN 13242+A1:2010 cu 10% ciment, SM SR EN 197-1:2014,	- 0,05 m
Strat de fundație din materiale granulare, conform SM SR EN 13242+A1:2010, din pietris concasat,	- 0,15 m

Strat de rulare din beton asfaltic cu criblură BA 16 rul, SM SR EN 13108-1:2016, bitum 50/70 SM SR EN 12591,	- 0,05 m
Strat de egalizare din beton asfaltic frezat	h - variabil
Sistem rutier existent	


PROFIL TRANSVERSAL TIP XVI
PC 0+60 - PC 0+90.

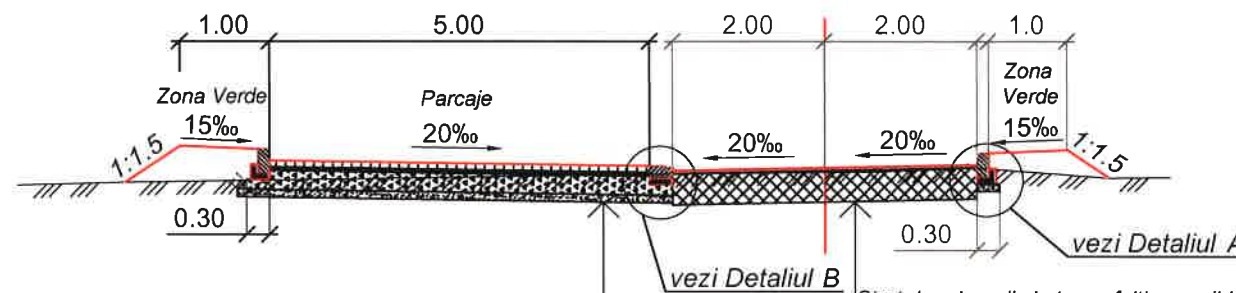

Sistem rutier din pavaș vibro-presat tip "Căramidă",	- 0,08 m
Amestec de nisip natural conform, SM SR EN 13242+A1:2010 cu 10% ciment, SM SR EN 197-1:2014,	- 0,05 m
Strat de bază din materiale granulare fr. 8-63mm, conform SM SR EN 13242+A1:2010, din pietris concasat, GA85 LA30,	- 0,25 m
Amestec de agregat grosier și agregate fine cu D ≤ 45 mm și d = 0. conform SM-EN 13285:2018 (Balast)	- 0,10 m

Strat de rulare din beton asfaltic cu criblură BA 16 rul, SM SR EN 13108-1:2016, bitum 50/70 SM SR EN 12591,	- 0,05 m
Strat de egalizare din beton asfaltic frezat	h - variabil
Sistem rutier existent	


PROFIL TRANSVERSAL TIP XVII
PC 0+90 - PC 1+25.

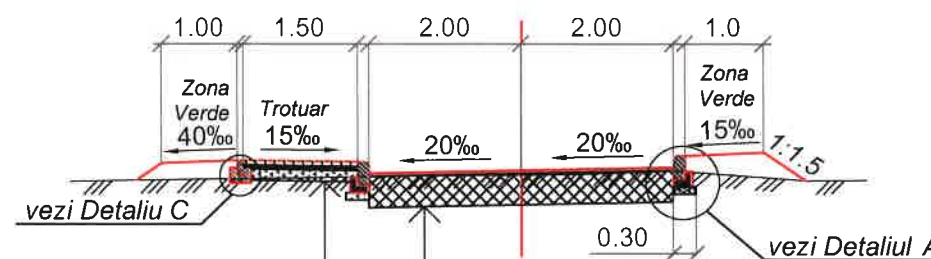


Sistem rutier din pavaș vibro-presat tip "Căramidă",	- 0,06 m
Amestec de nisip natural conform, SM SR EN 13242+A1:2010 cu 10% ciment, SM SR EN 197-1:2014,	- 0,05 m
Strat de fundație din materiale granulare, conform SM SR EN 13242+A1:2010, din pietris concasat,	- 0,15 m

Strat de rulare din beton asfaltic cu criblură BA 16 rul, SM SR EN 13108-1:2016, bitum 50/70 SM SR EN 12591,	- 0,05 m
Strat de egalizare din beton asfaltic frezat	h - variabil
Sistem rutier existent	

Detaliul A
Sc. 1:20

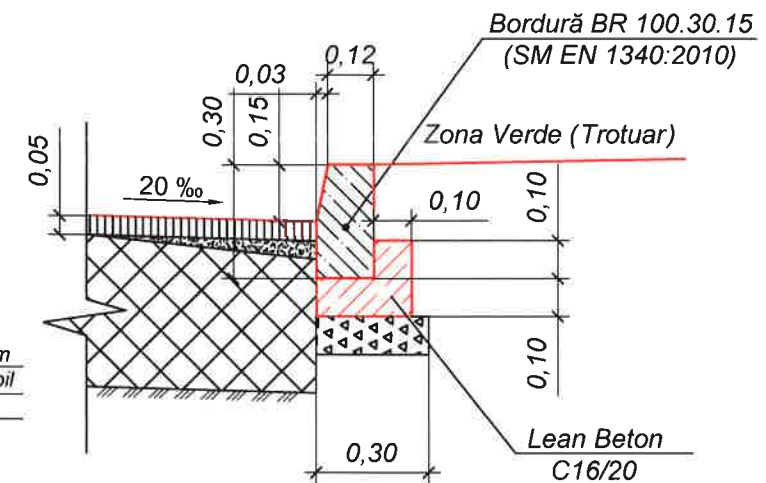


Bordură BR 100.30.15 (SM EN 1340:2010)
Detaliul B
Sc. 1:20

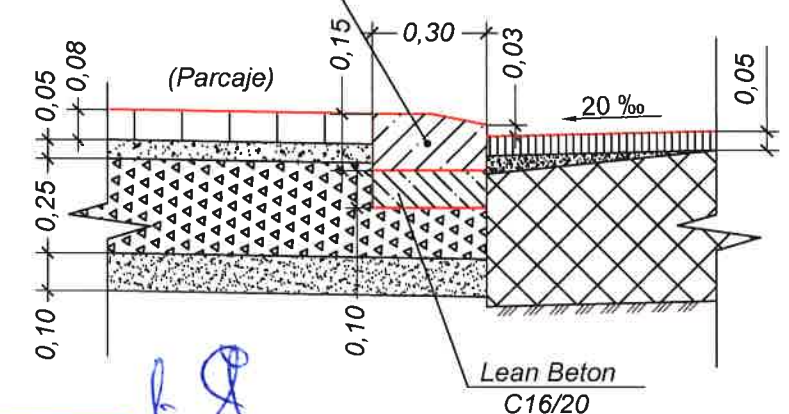

Verificator de proiecte 074
Calitin Victor
Domeniile B.3a
Nr. de înregistrare a avizului 40-05/2025-V
valabil de la 12.05.2021 până la 12.05.2026
10.05.2025


Detaliul C
Scara 1:20

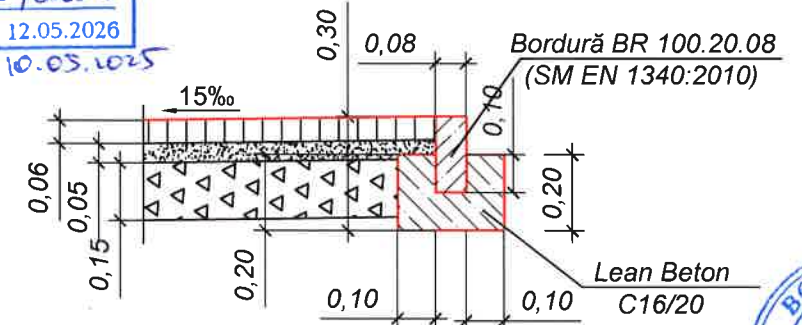

Inv. Nr.	Scimb Inv. Nr.	Semnatura si data


						Obiect nr.50/2025-D		
						Reabilitarea sistemului rutier, amenajarea trotuarelor și parcărilor în curțile dintre str. Șoseauna Bucovina și str. Alexandru Cristea cu Lungimea 1,7 km și proiectarea Bulevardului cu lungimea de 0,5 km în or. Edineț		
Mod.	Nr.sec.	Coala	Nr.doc.	Semnătura	Data	Sectorul F - F	Faza	Planșa
							PE	32
I S P		N. Bogza			04.25			
Verificat		N. Bogza			04.25	Profile transversale Tip XV - XVII. Sc. 1:100	S R L „BENE-PRO” or. Chișinău	
Elaborat		N. Bogza			04.25			

PROFIL TRANSVERSAL TIP XVIII
PC 0+00 - PC 0+67.

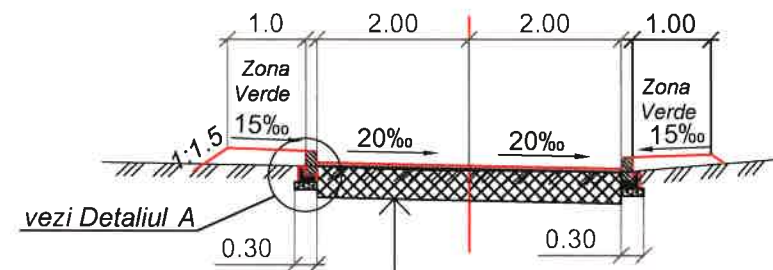


Strat de rulare din beton asfaltic cu criblură BA 16 rul,
SM SR EN 13108-1:2016, bitum 50/70 SM SR EN 12591, - 0,05 m
Strat de egalizare din beton asfaltic frezat h - variabil
Sistem rutier existent

PROFIL TRANSVERSAL TIP XX
PC 1+40 - PC 1+98.

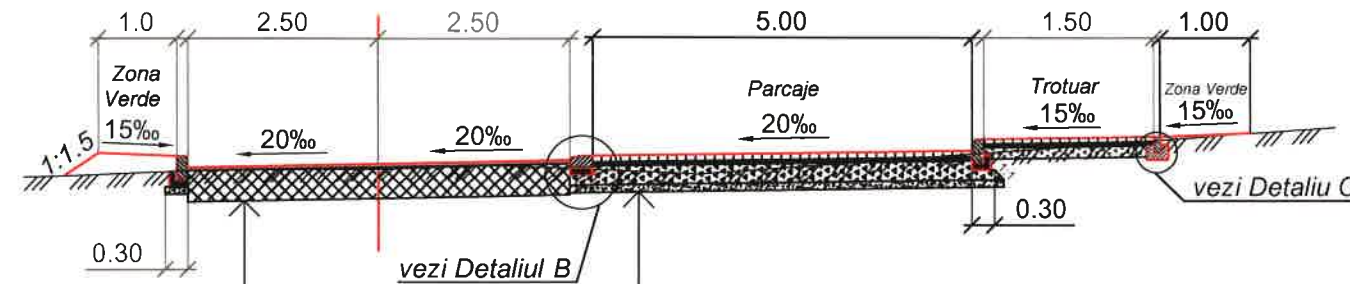

Sistem rutier din pavaj vibro-presat tip "Cărămidă", - 0,08 m
Amestec de nisip natural conform, SM SR EN 13242+A1:2010
cu 10% ciment, SM SR EN 197-1:2014, - 0,05 m
Strat de bază din materiale granulare fr. 8-63mm, conform
SM SR EN 13242+A1:2010, din pietris concasat, GA85 LA30, - 0,25 m
Amestec de agregat grosier si agregate fine cu $D \leq 45$ mm si
d = 0. conform SM-EN 13285:2018 (Balast) - 0,10 m


PROFIL TRANSVERSAL TIP XIV
PC 0+67 - PC 1+40.

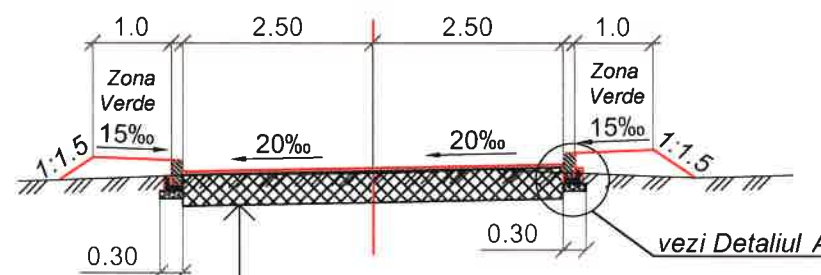


Strat de rulare din beton asfaltic cu criblură BA 16 rul,
SM SR EN 13108-1:2016, bitum 50/70 SM SR EN 12591, - 0,05 m
Strat de egalizare din beton asfaltic frezat h - variabil
Sistem rutier existent

Bordură BR 100.30.15
(SM EN 1340:2010)


Detaliul B
Sc. 1:20

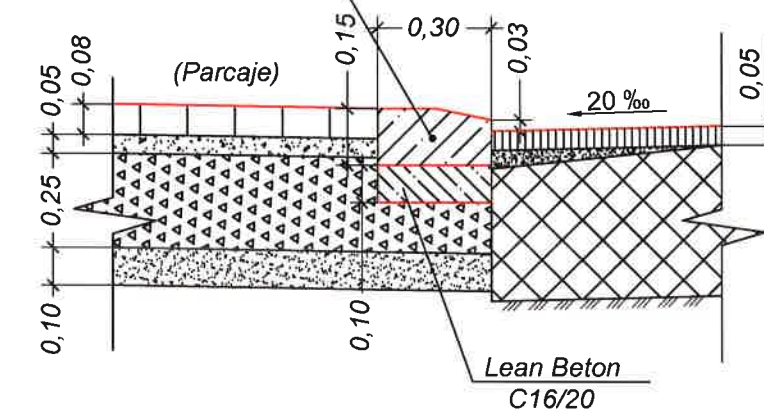

Detaliul C
Scara 1:20

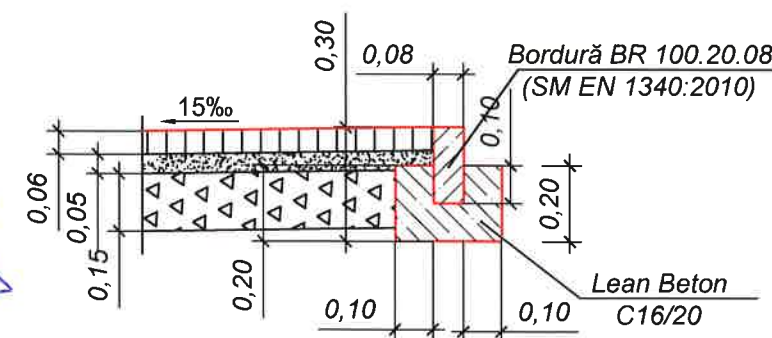

Detaliul A
Sc. 1:20

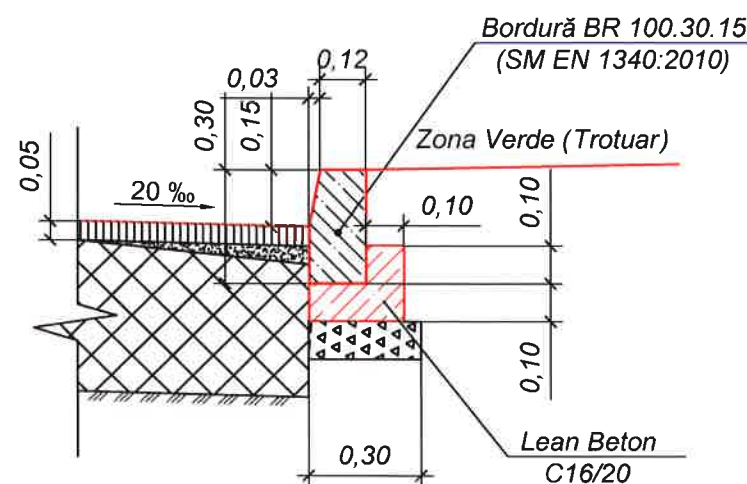

Verificator de proiecte 074
Calitin Victor
Domeniile B.3a
Nr de inregistrare a avizului 40-05/2025
Valabil de la 12.05.2021 până la 12.05.2026
10.05.2025



Obiect nr.50/2025-D


Reabilitarea sistemului rutier, amenajarea trotuarelor și parcărilor în curțile
dintre str. Șoseauna Bucovina și str. Alexandru Cristea cu Lungimea 1,7 km
și proiectarea Bulevardului cu lungimea de 0,5 km în or. Edineț

Mod.	Nr.sec.	Coala	Nr.doc.	Semnătura	Data	Sectorul G - G		
I S P	N. Bogza				04.25	Faza	Planșa	Planșe
Verificat	N. Bogza				04.25	PE	33	
Elaborat	N. Bogza				04.25	Profile transversale Tip XVIII - XX. Sc. 1:100		



S R L „BENE-PRO”
or. Chișinău

PROFIL TRANSVERSAL TIP XXI
PC 0+00 - PC 0+43; PC 0+87 - 1+50.

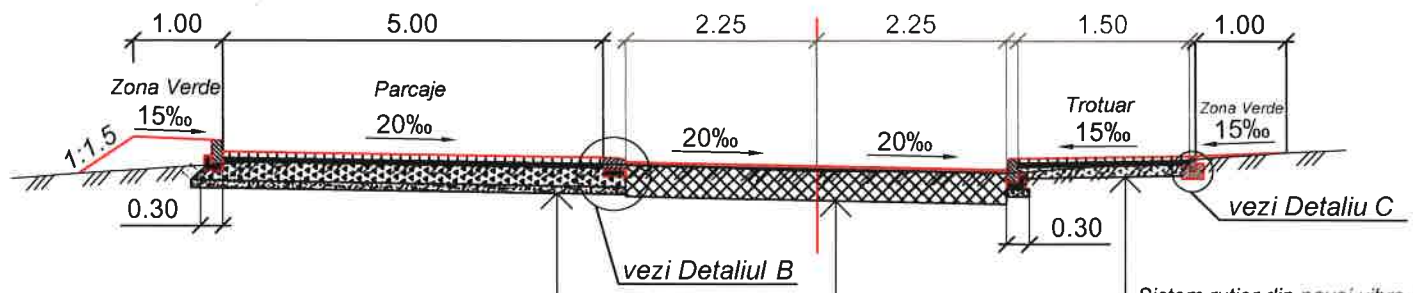


Sistem rutier din pavaj vibro-presat tip "Cărămidă",	- 0,08 m
Amestec de nisip natural conform, SM SR EN 13242+A1:2010 cu 10% ciment, SM SR EN 197-1:2014,	- 0,05 m
Strat de bază din materiale granulare fr. 8-63mm,conform SM SR EN 13242+A1:2010, din pietris concasat, GA85 LA30,	- 0,25 m
Amestec de agregat grosier si agregate fine cu D ≤ 45 mm si d = 0. conform SM-EN 13285:2018 (Balast)	- 0,10 m

Sistem rutier din pavaj vibro-presat tip "Cărămidă",	- 0,06 m
Amestec de nisip natural conform, SM SR EN 13242+A1:2010 cu 10% ciment, SM SR EN 197-1:2014,	- 0,05 m
Strat de fundație din materiale granulare , conform SM SR EN 13242+A1:2010, din pietris concasat,	- 0,15 m

Strat de rulare din beton asfaltic cu criblură BA 16 rul, SM SR EN 13108-1:2016, bitum 50/70 SM SR EN 12591,	- 0,05 m
Strat de egalizare din beton asfaltic frezat	h - variabil
Sistem rutier existent	

PROFIL TRANSVERSAL TIP XXII
PC 0+43 - PC 0+87.

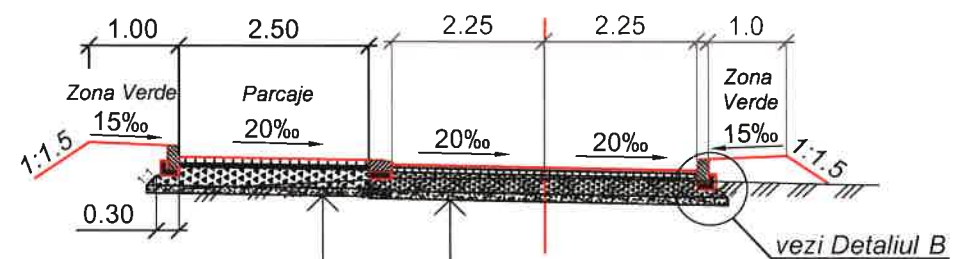


Sistem rutier din pavaj vibro-presat tip "Cărămidă",	- 0,08 m
Amestec de nisip natural conform, SM SR EN 13242+A1:2010 cu 10% ciment, SM SR EN 197-1:2014,	- 0,05 m
Strat de bază din materiale granulare fr. 8-63mm,conform SM SR EN 13242+A1:2010, din pietris concasat, GA85 LA30,	- 0,25 m
Amestec de agregat grosier si agregate fine cu D ≤ 45 mm si d = 0. conform SM-EN 13285:2018 (Balast)	- 0,10 m

Strat de rulare din beton asfaltic cu criblură BA 16 rul, SM SR EN 13108-1:2016, bitum 50/70 SM SR EN 12591,	- 0,05 m
Strat de legătură din beton asfaltic deschis cu criblură BAD 22,4 leg. SM SR EN 13108-1:2016, bitum 50/70 SM SR EN 12591	- 0,06 m
Strat de bază din materiale granulare fr. 8-63mm, conform SM SR EN 13242+A1:2010, din pietris concasat, GA85 LA30,	- 0,25 m
Amestec de agregat grosier si agregate fine cu D ≤ 45 mm si d = 0. conform SM-EN 13285:2018 (Balast)	- 0,10 m


verificator de proiecte 074
Calitin Victor
Domeniile B.3a
Nr de inregistrare a avizului 40-05/1025-V
valabil de la 12.05.2021 până la 12.05.2026
10.05.2025

PROFIL TRANSVERSAL TIP XXIII
PC 1+50 - PC 1+67;

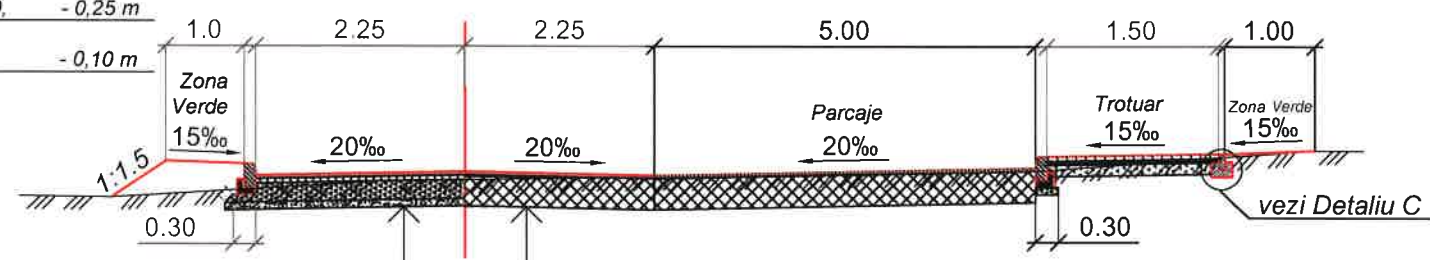

Strat de rulare din beton asfaltic cu criblură BA 16 rul, SM SR EN 13108-1:2016, bitum 50/70 SM SR EN 12591,	- 0,05 m
Strat de legătură din beton asfaltic deschis cu criblură BAD 22,4 leg. SM SR EN 13108-1:2016, bitum 50/70 SM SR EN 12591	- 0,06 m
Strat de bază din materiale granulare fr. 8-63mm, conform SM SR EN 13242+A1:2010, din pietris concasat, GA85 LA30,	- 0,25 m
Amestec de agregat grosier si agregate fine cu D ≤ 45 mm si d = 0. conform SM-EN 13285:2018 (Balast)	- 0,10 m


PROFIL TRANSVERSAL TIP XXIV
PC 1+67 - PC 2+62.

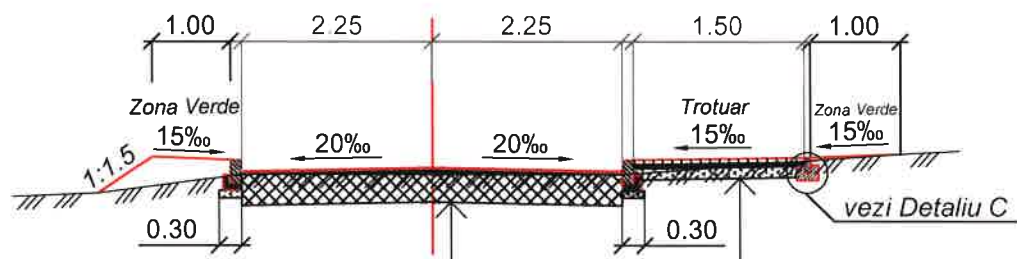


Sistem rutier din pavaj vibro-presat tip "Cărămidă",	- 0,06 m
Amestec de nisip natural conform, SM SR EN 13242+A1:2010 cu 10% ciment, SM SR EN 197-1:2014,	- 0,05 m
Strat de fundație din materiale granulare , conform SM SR EN 13242+A1:2010, din pietris concasat,	- 0,15 m

Strat de rulare din beton asfaltic cu criblură BA 16 rul, SM SR EN 13108-1:2016, bitum 50/70 SM SR EN 12591,	- 0,05 m
Strat de egalizare din beton asfaltic frezat	h - variabil
Sistem rutier existent	

Detaliul A
Sc. 1:20

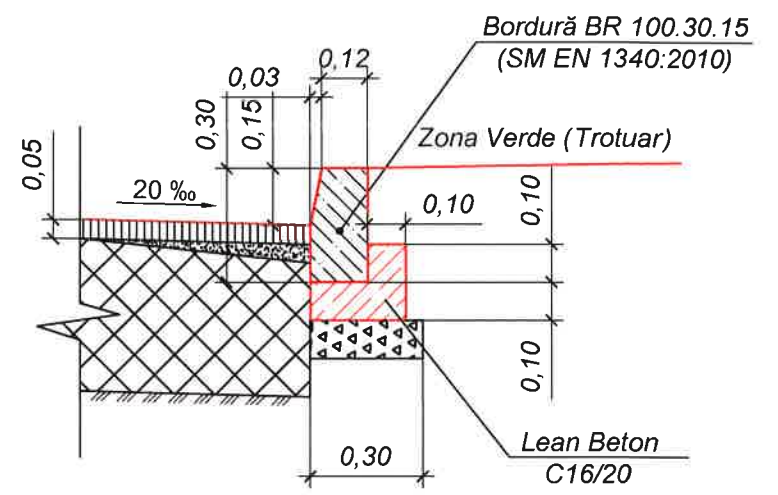

Detaliul B
Sc. 1:20

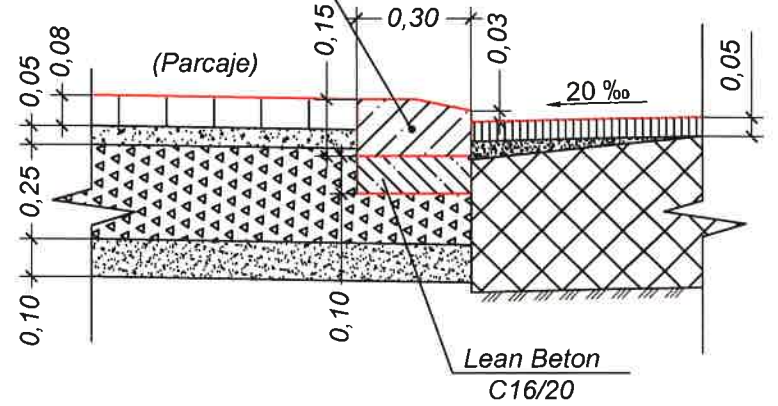

BOGZA NICOLAE
P-2024
Nr.1272
PROIECTANT

Obiect nr.50/2025-D

Reabilitarea sistemului rutier, amenajarea trotuarelor și parcărilor în curțile dintre str. Șoseauna Bucovina și str. Alexandru Cristea cu Lungimea 1,7 km și proiectarea Bulevardului cu lungimea de 0,5 km în or. Edineț

Sectorul H - H

Faza	Planșa	Planșe
PE	34	


Profile transversale Tip XXI - XXIV.
Sc. 1:100

S R L „BENE-PRO”
or. Chișinău



Mod.	Nr.sec.	Coala	Nr.doc.	Semnătura	Data
I S P		N. Bogza			04.25
Verificat		N. Bogza			04.25
Elaborat		N. Bogza			04.25

Inv. Nr	Semnatura si data	Scimb Inv. Nr


PROFIL TRANSVERSAL TIP XXV
PC 0+00 - PC 0+50.

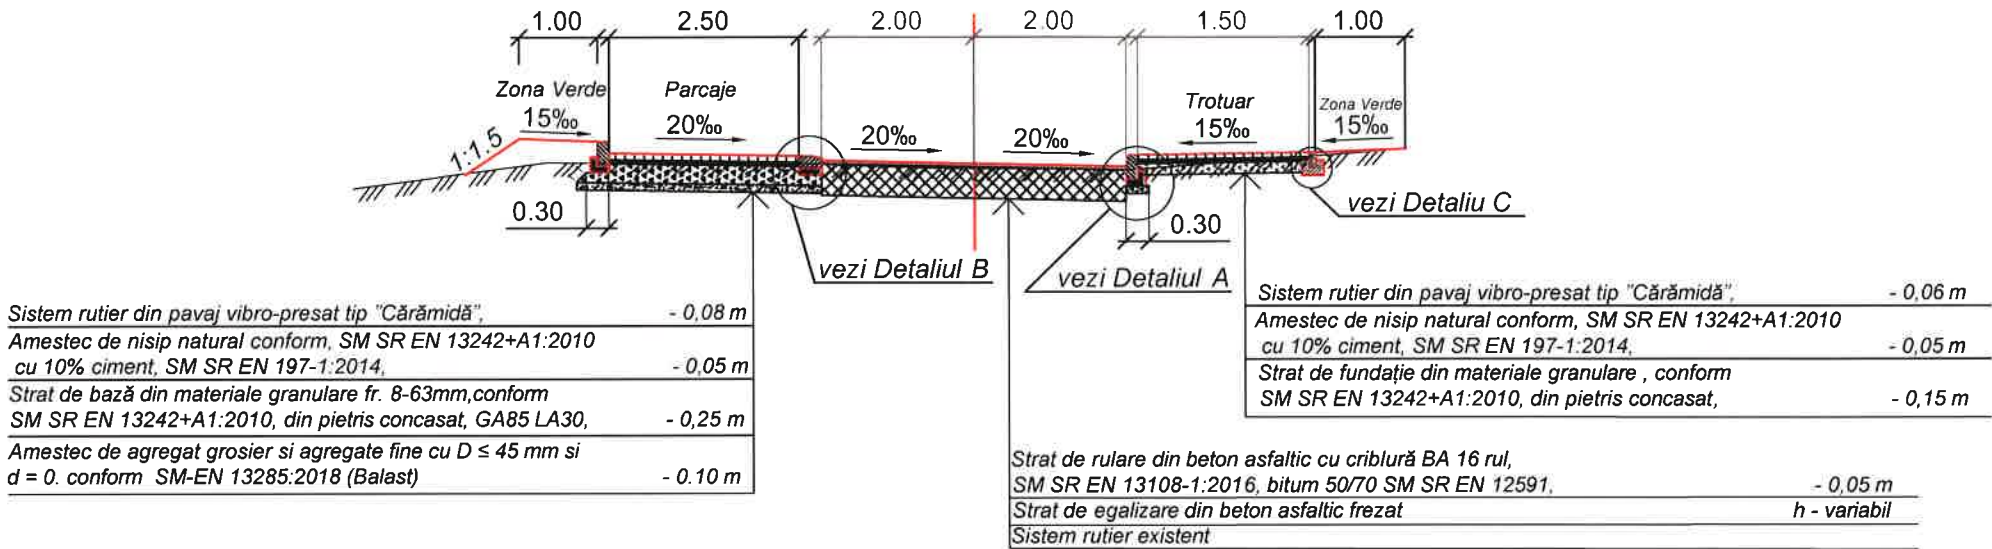

Detaliul A
Sc. 1:20

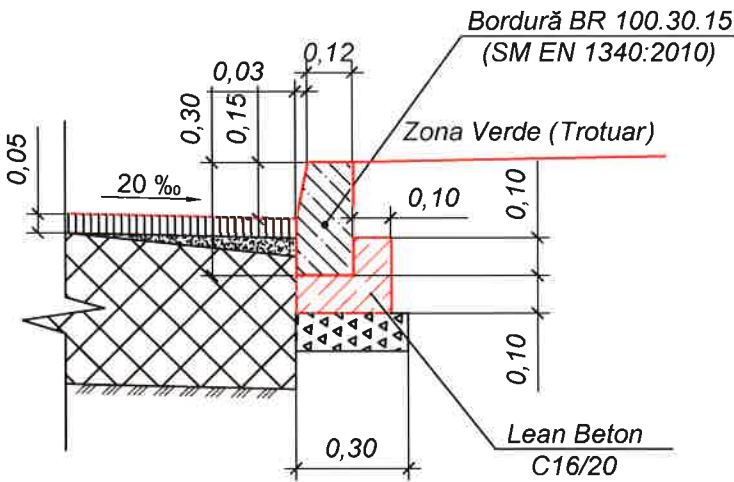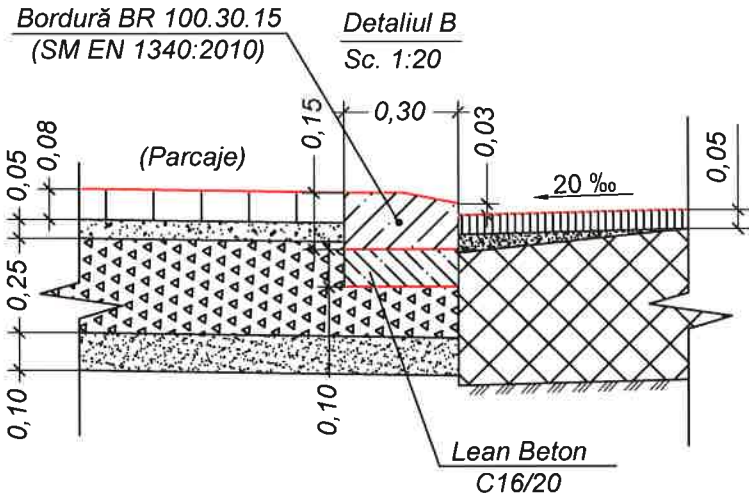



Verificator de proiecte 074
Calitin Victor
Domeniile B.3a
Nr. de inregistrare a avizului 40-05/2023-V
Valabil de la 12.05.2021 până la 12.05.2026
10.05.2025

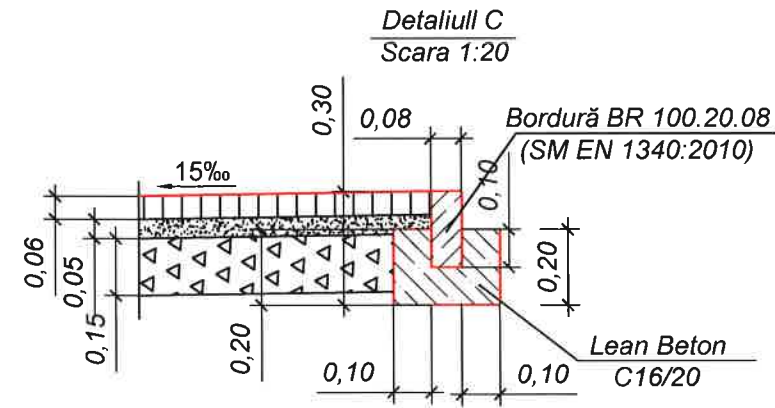



						Obiect nr.50/2025-D					
						Reabilitarea sistemului rutier, amenajarea trotuarelor și parcărilor în curțile dintre str. Șoseauna Bucovina și str. Alexandru Cristea cu Lungimea 1,7 km și proiectarea Bulevardului cu lungimea de 0,5 km în or. Edineț					
Mod.	Nr.sec.	Coala	Nr.doc.	Semnătura	Data						
						Sectorul I - I			Faza	Planșa	Planșe
I S P		N. Bogza			04.25				PE	35	
Verificat		N. Bogza			04.25	Profile transversale Tip XXV. Sc. 1:100				S R L „BENE-PRO” or. Chișinău	
Elaborat		N. Bogza			04.25						

Inv. Nr	Semnatura si data	Scimb Inv. Nr

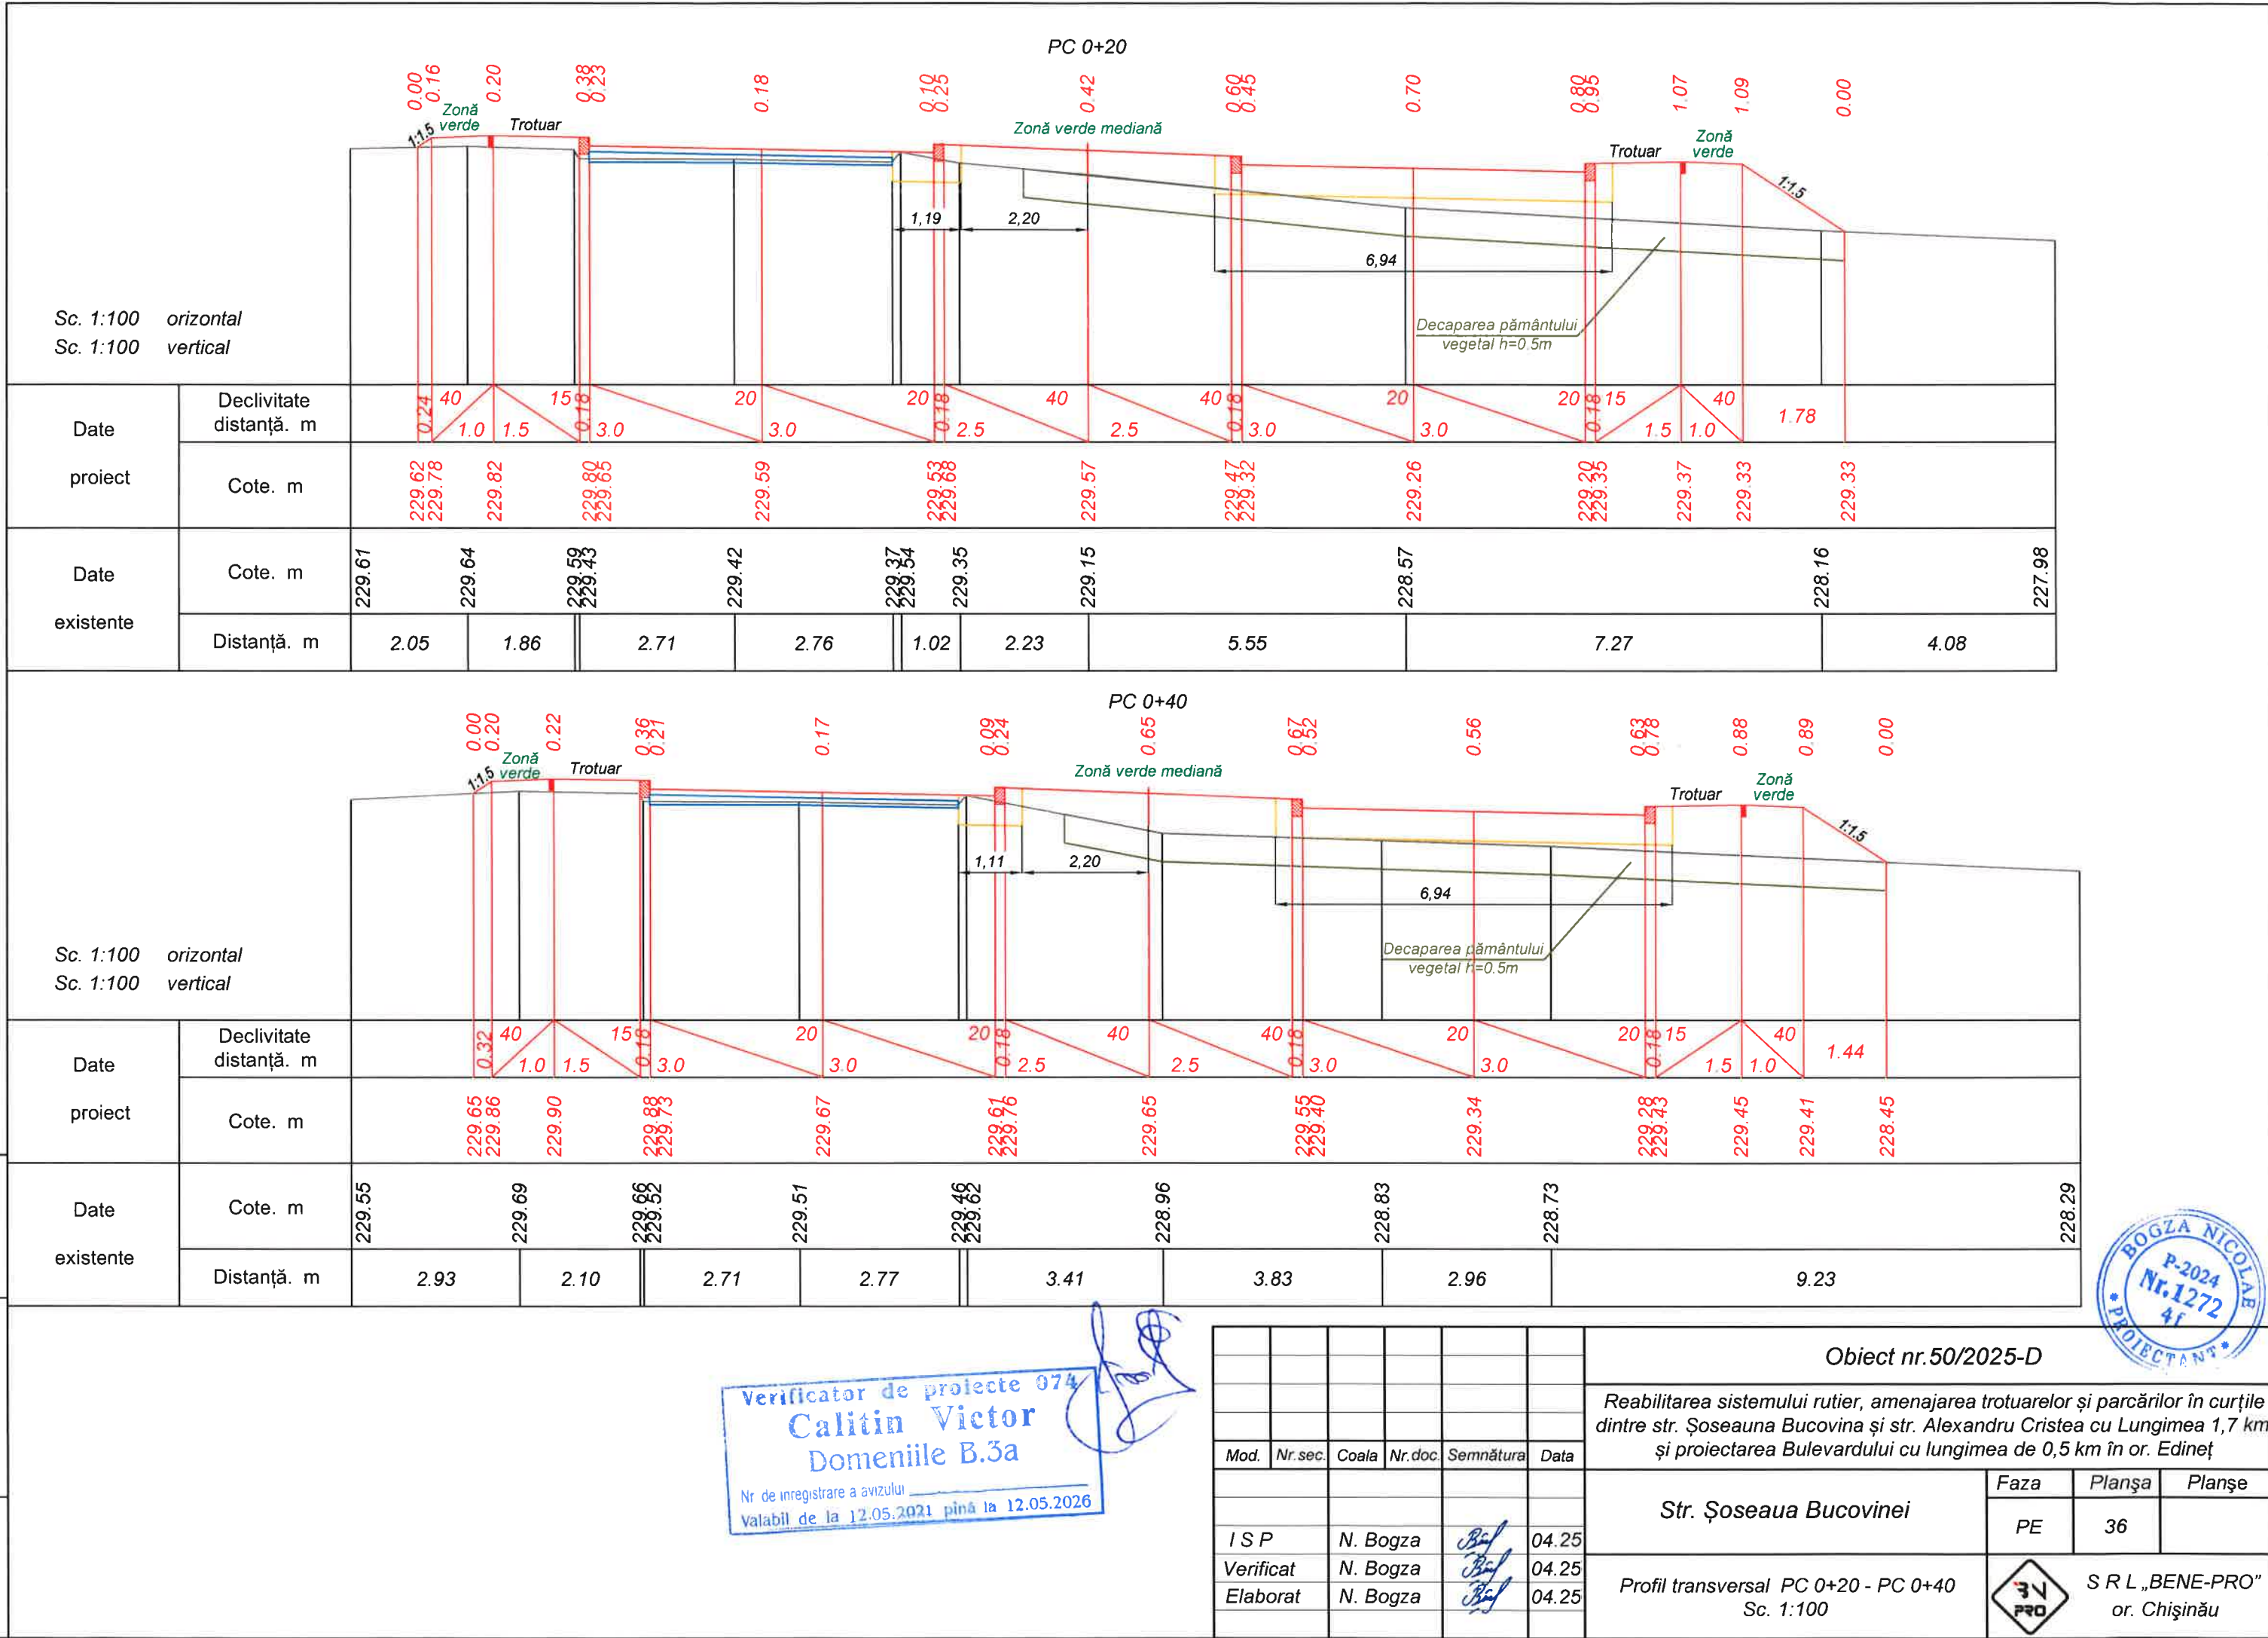

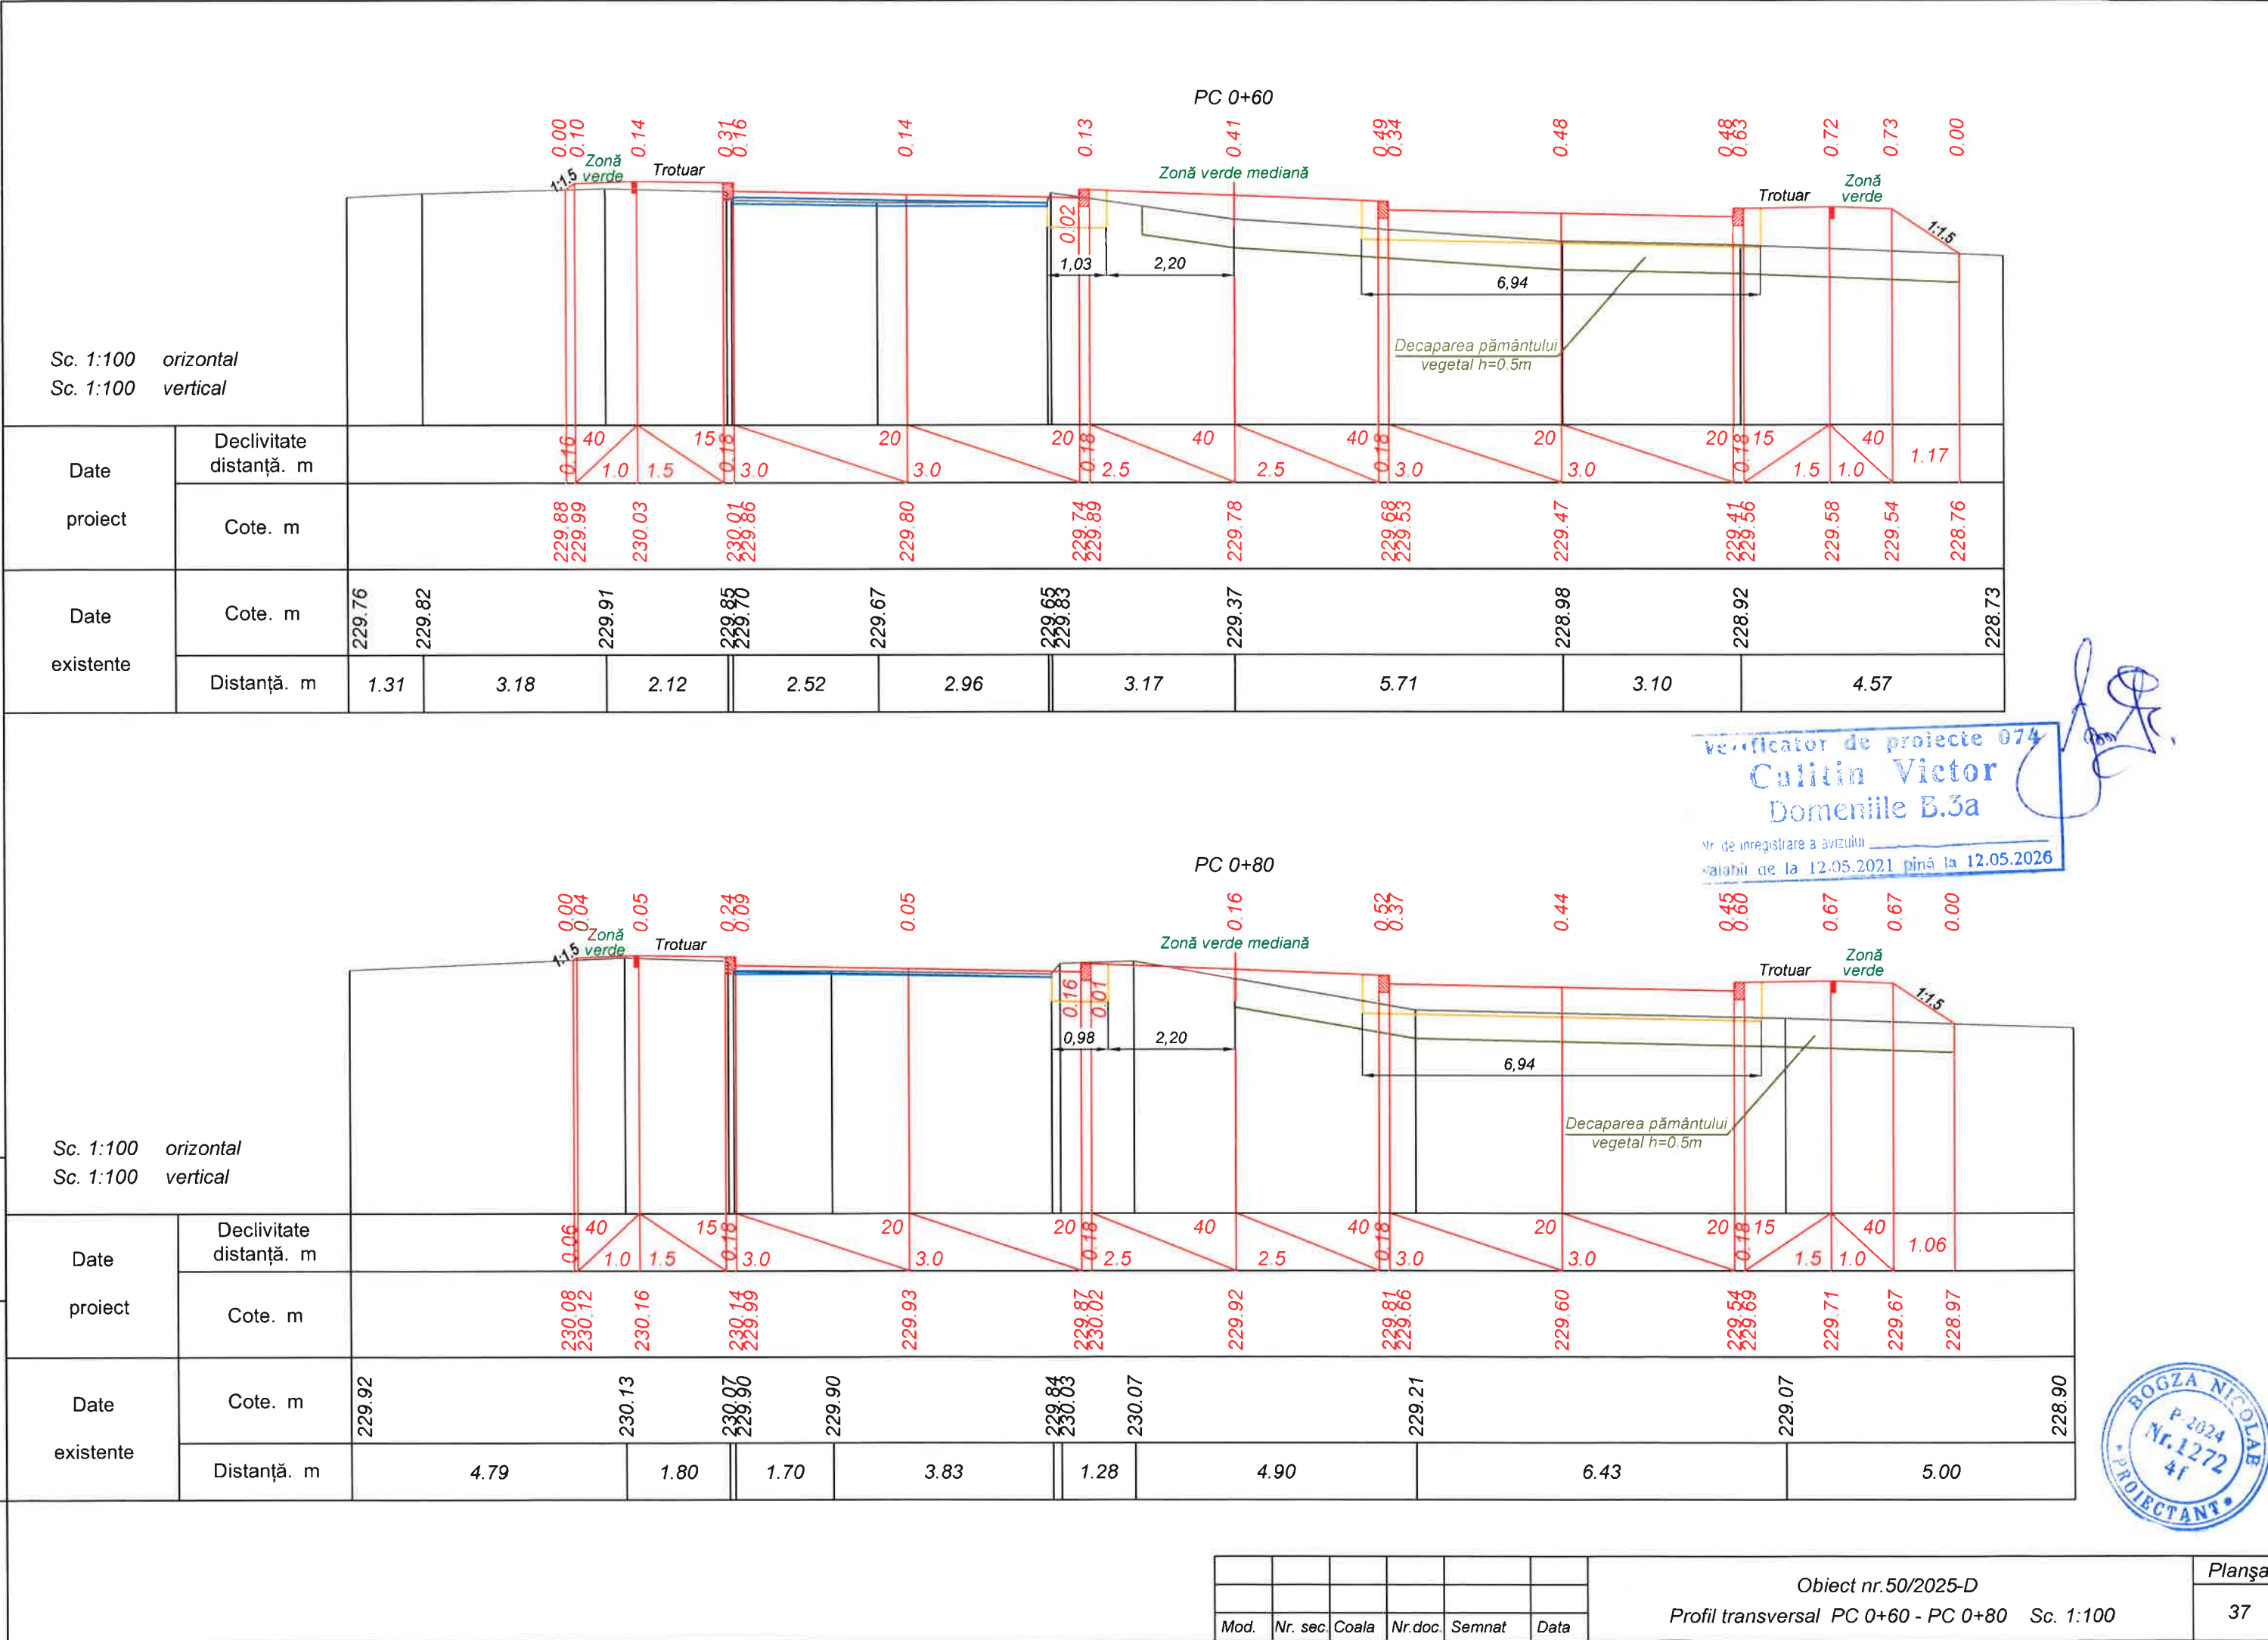


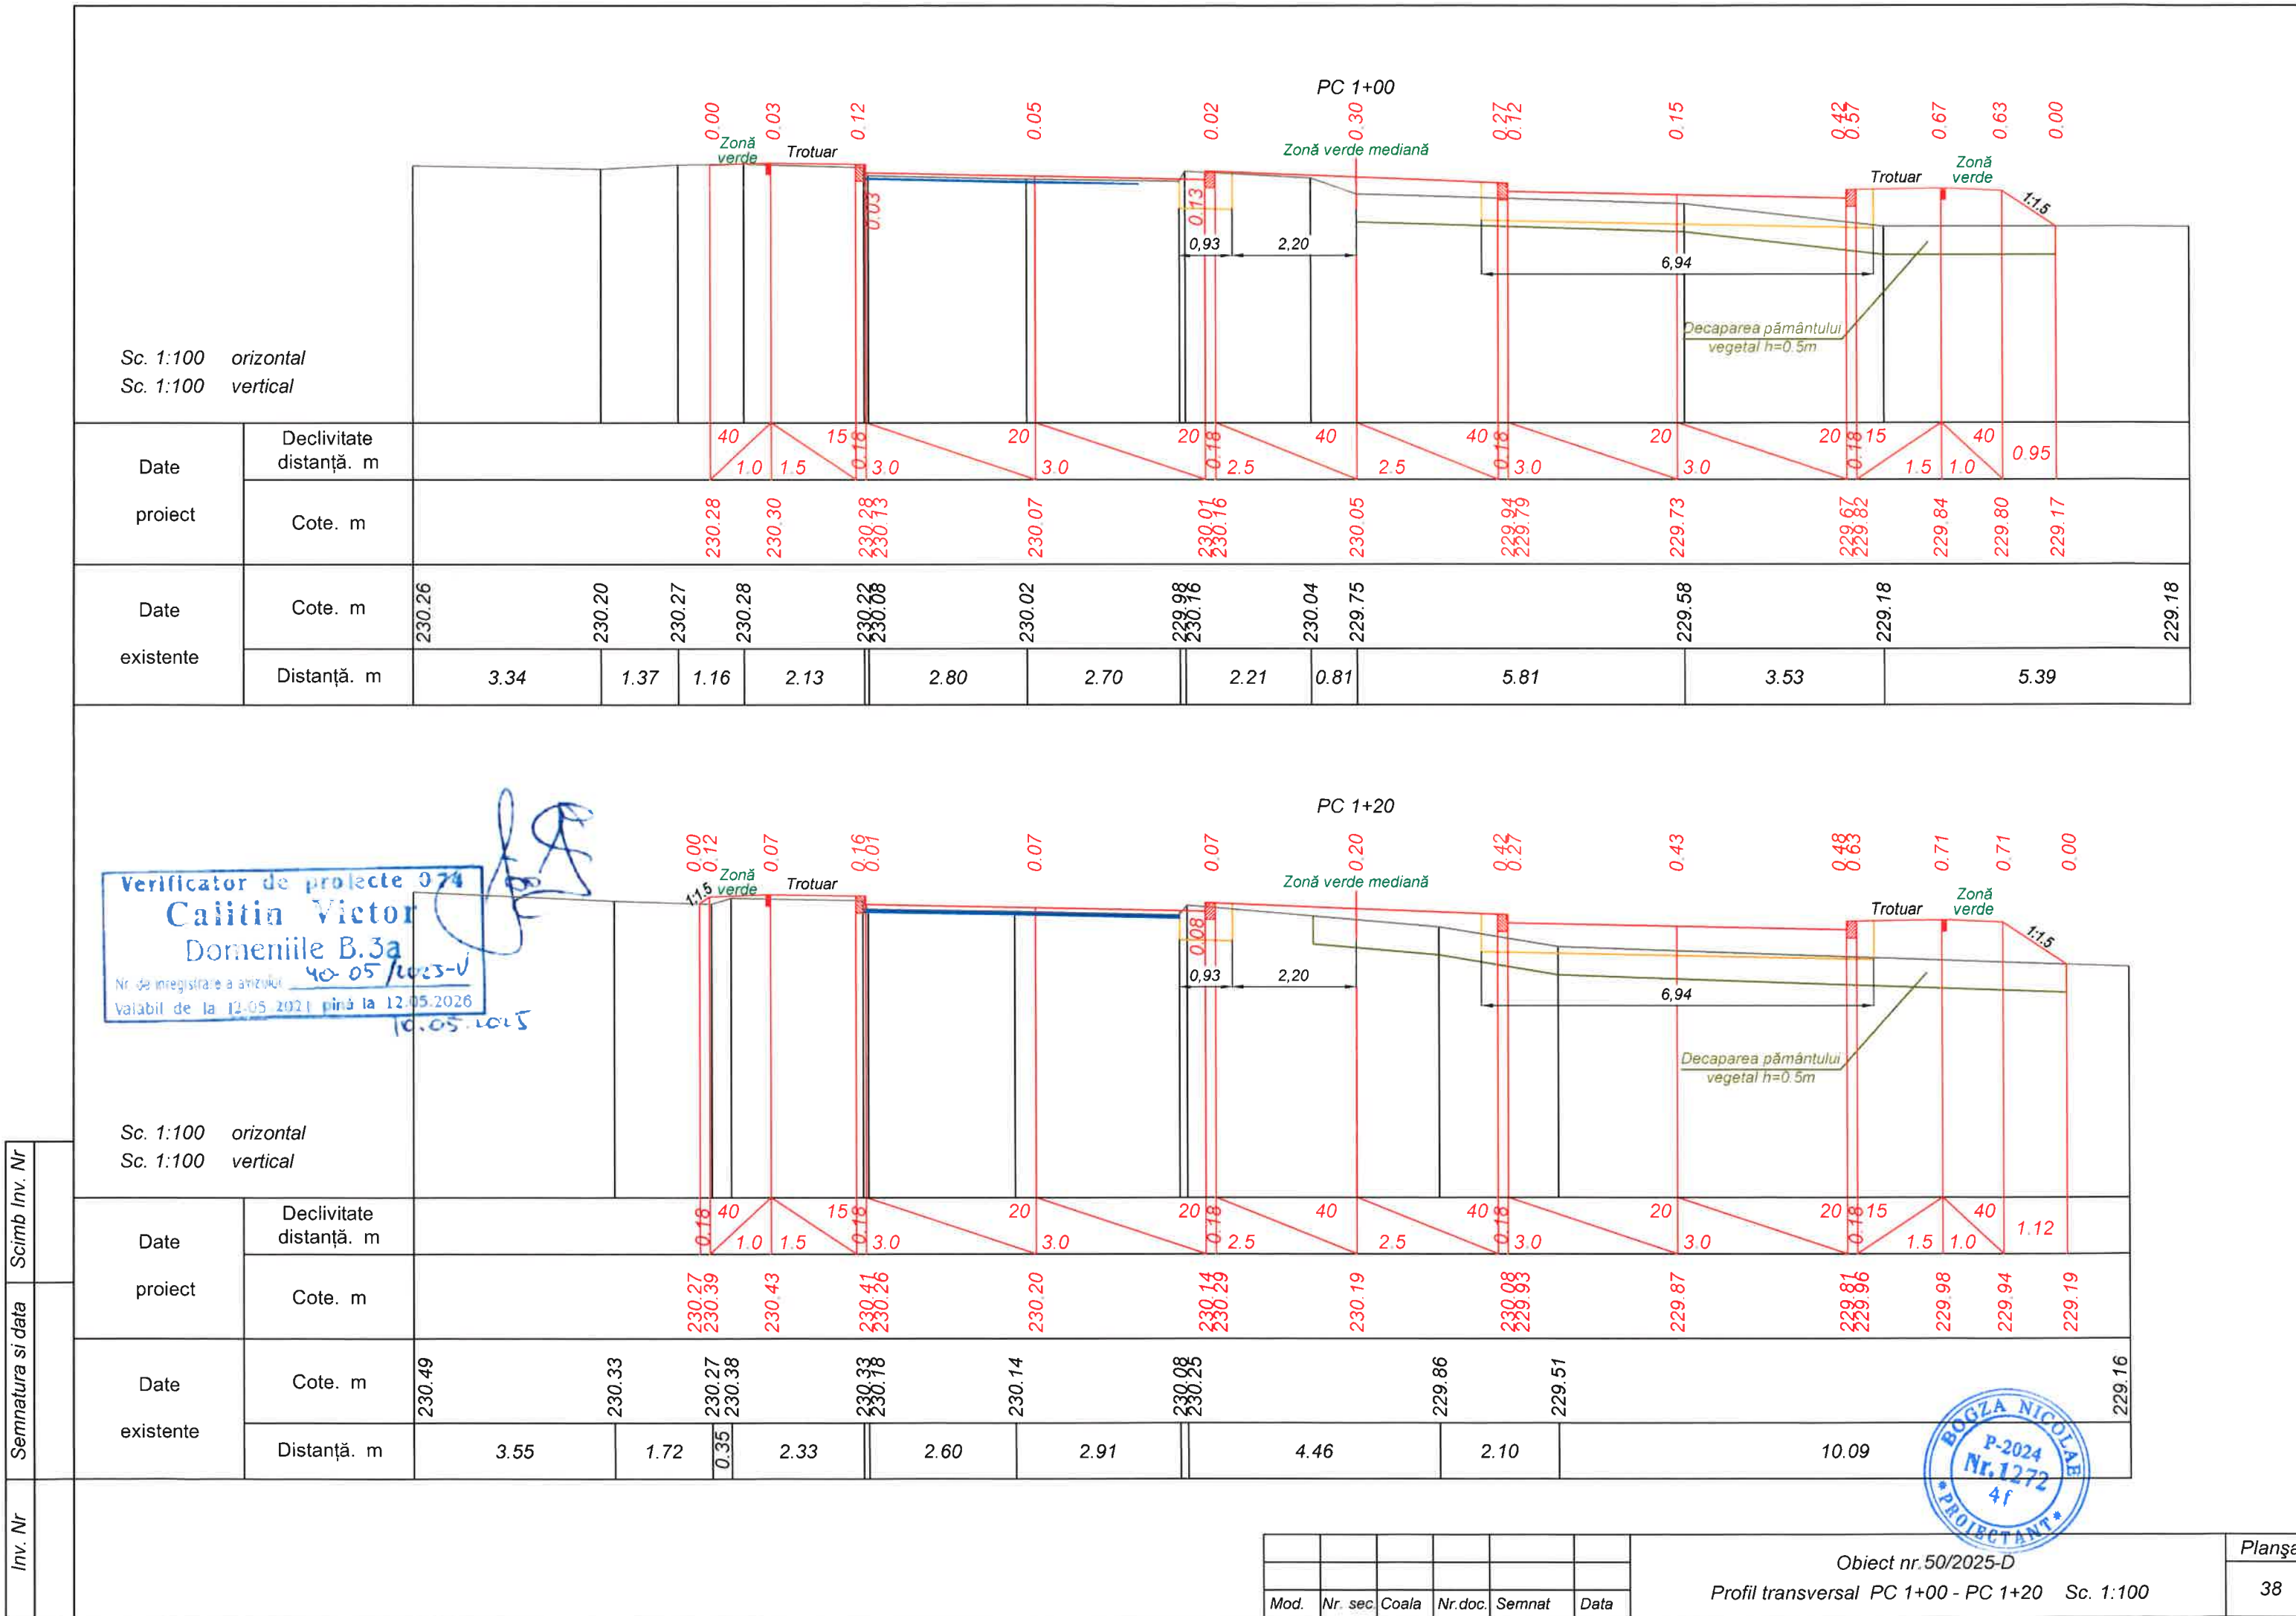


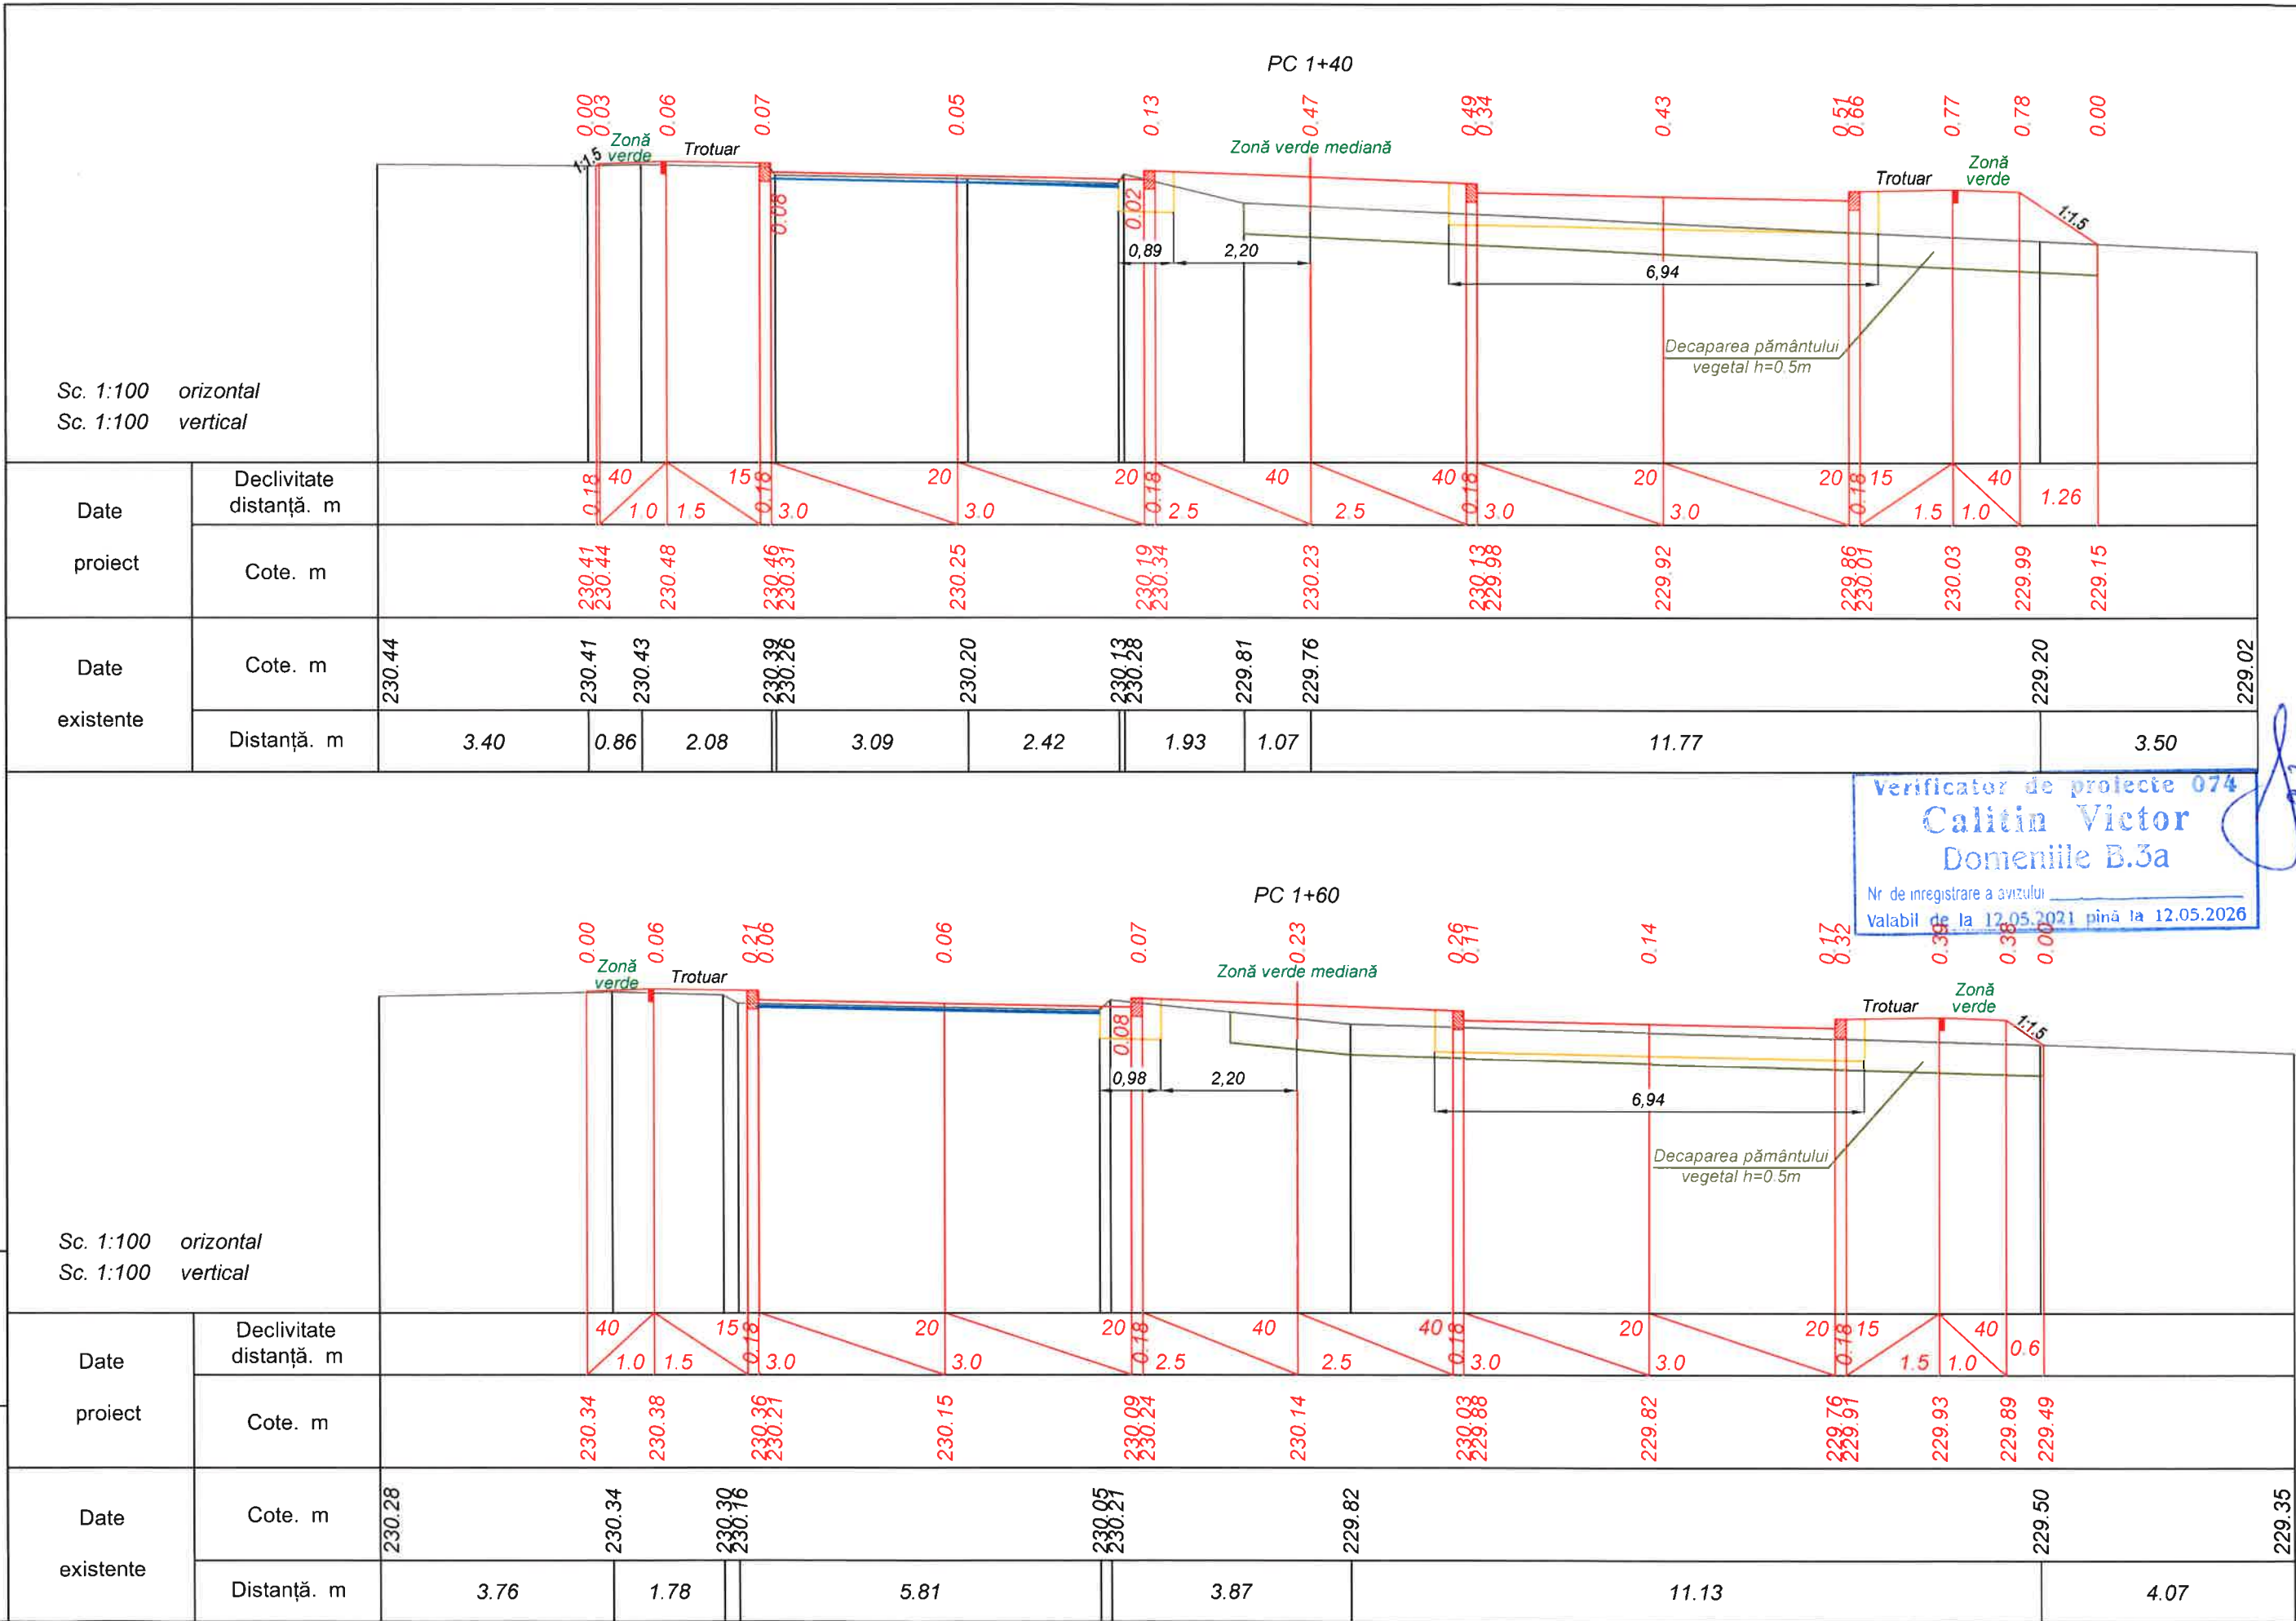


Verificator de proiecte 074
Calitin Victor
Domeniile B.3a
Nr de inregistrare a avizului
Valabil de la 12.05.2021 până la 12.05.2026



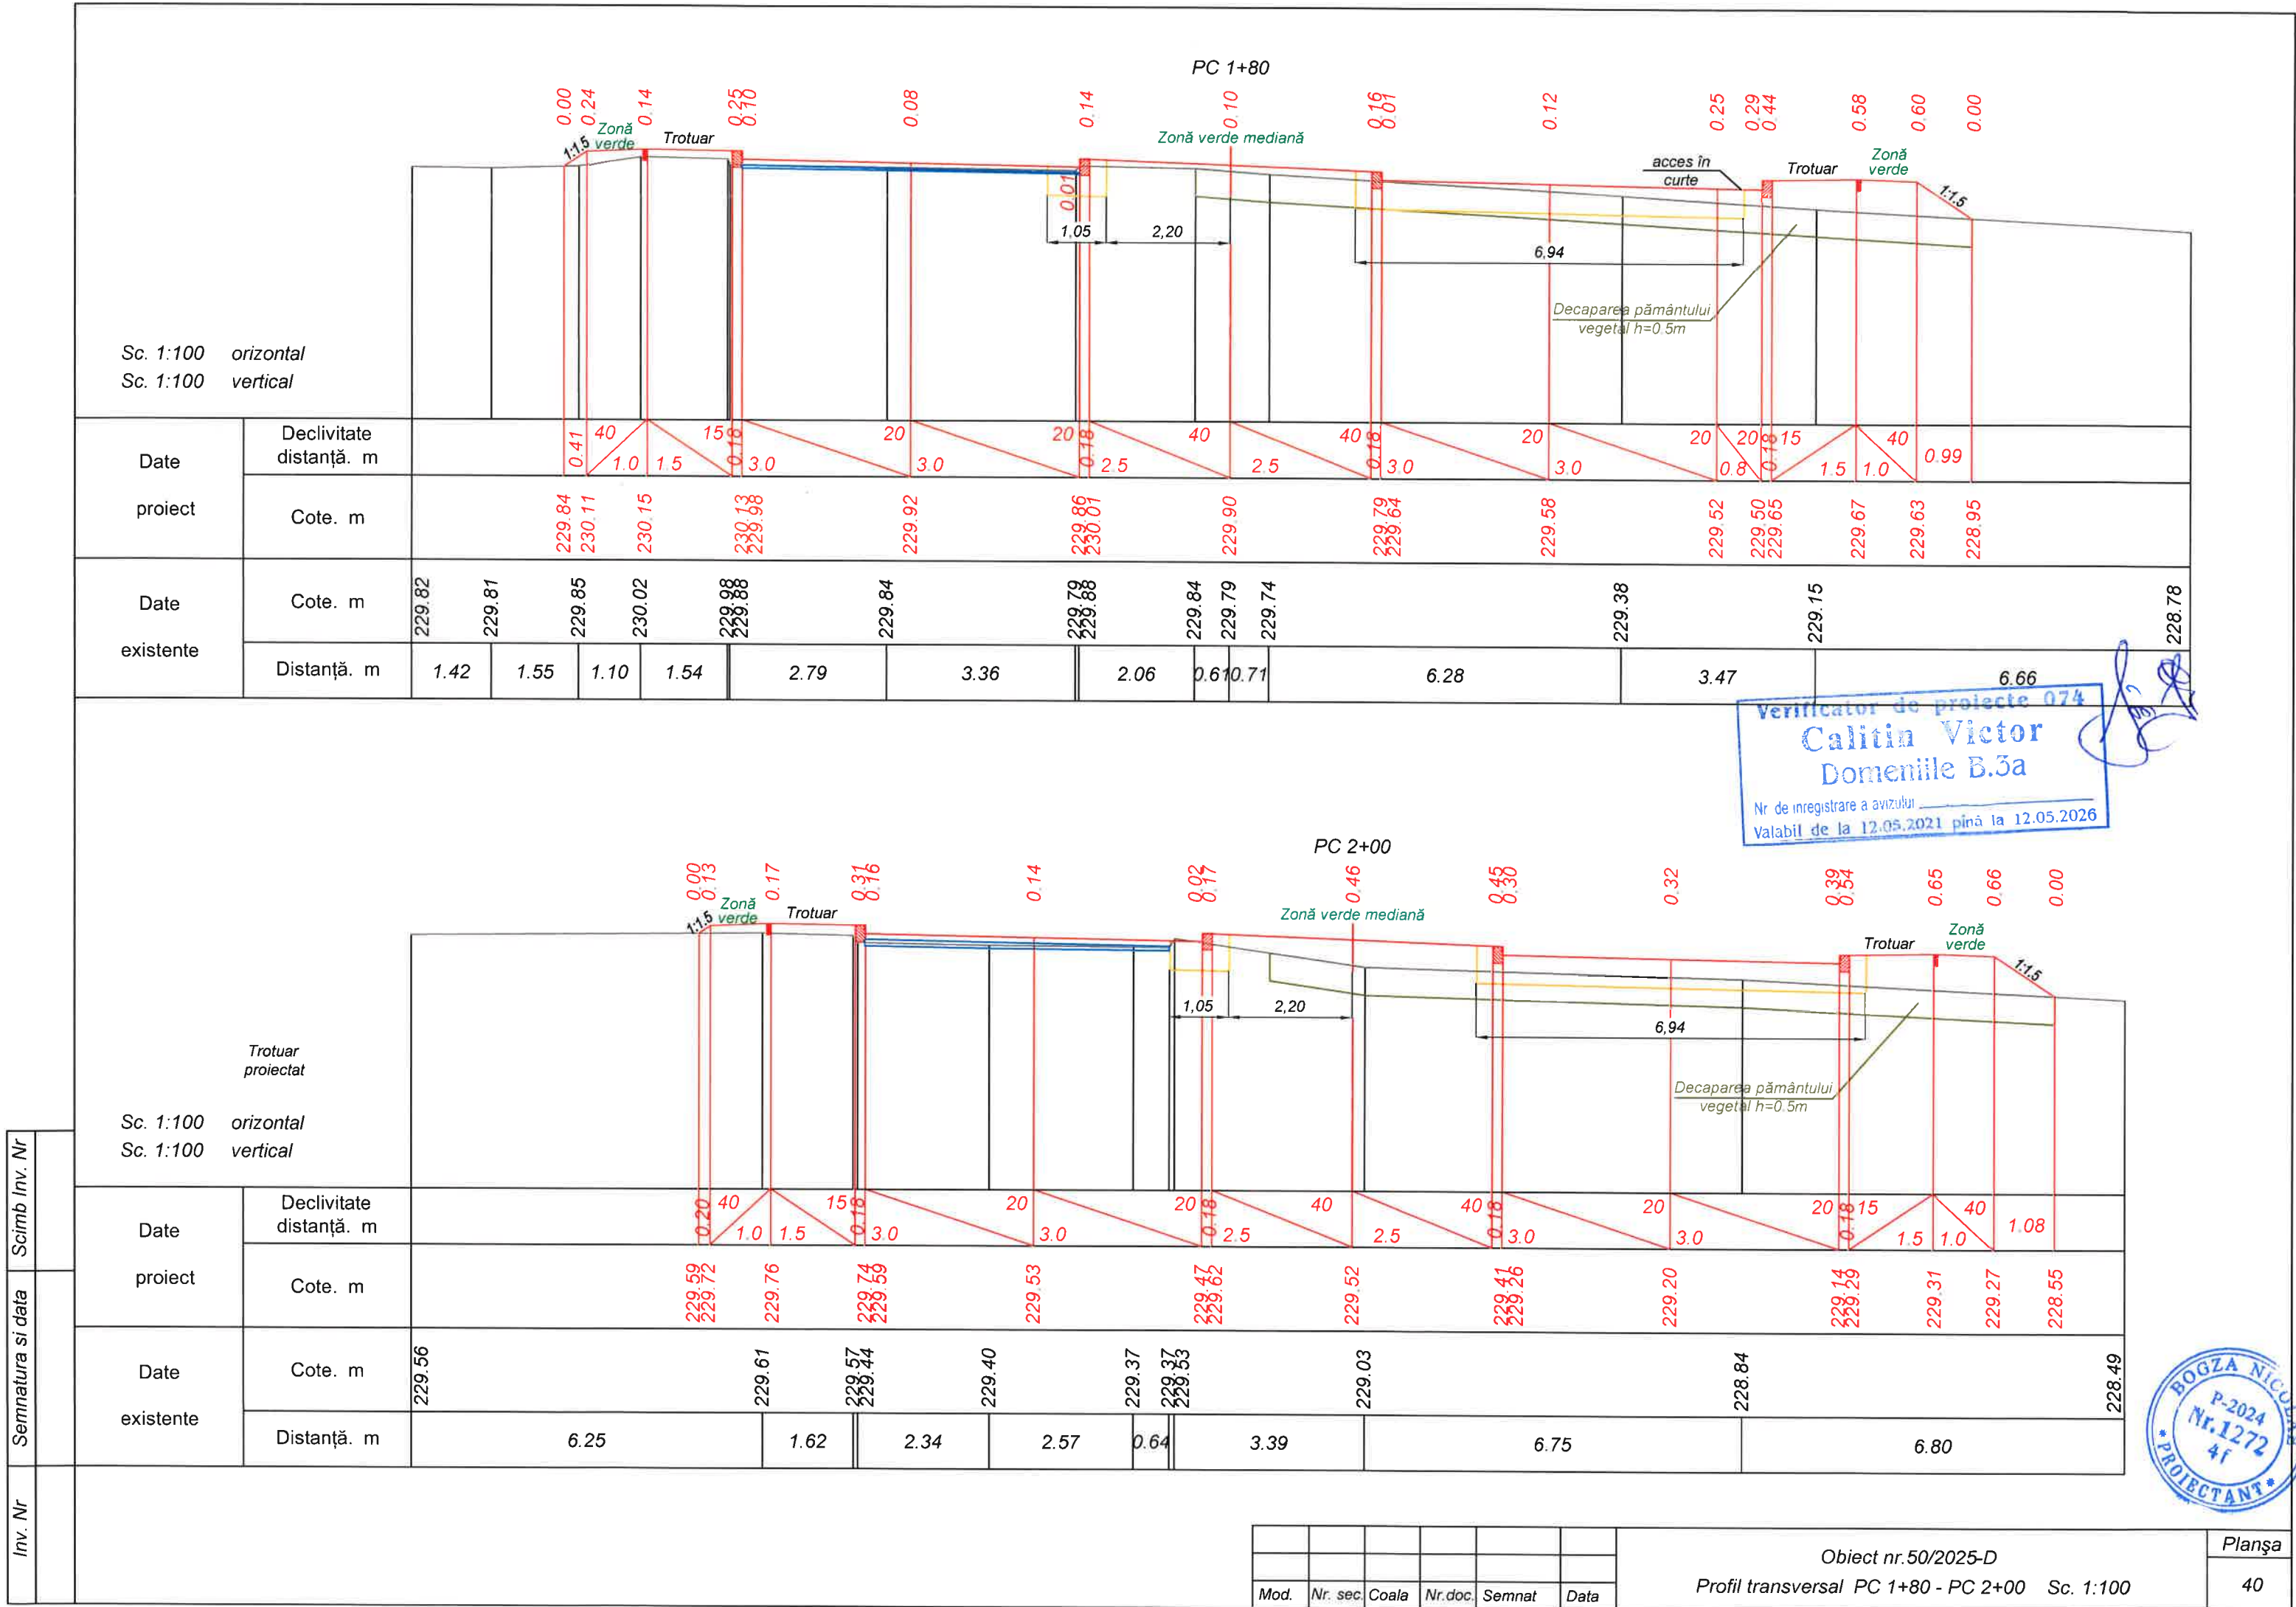

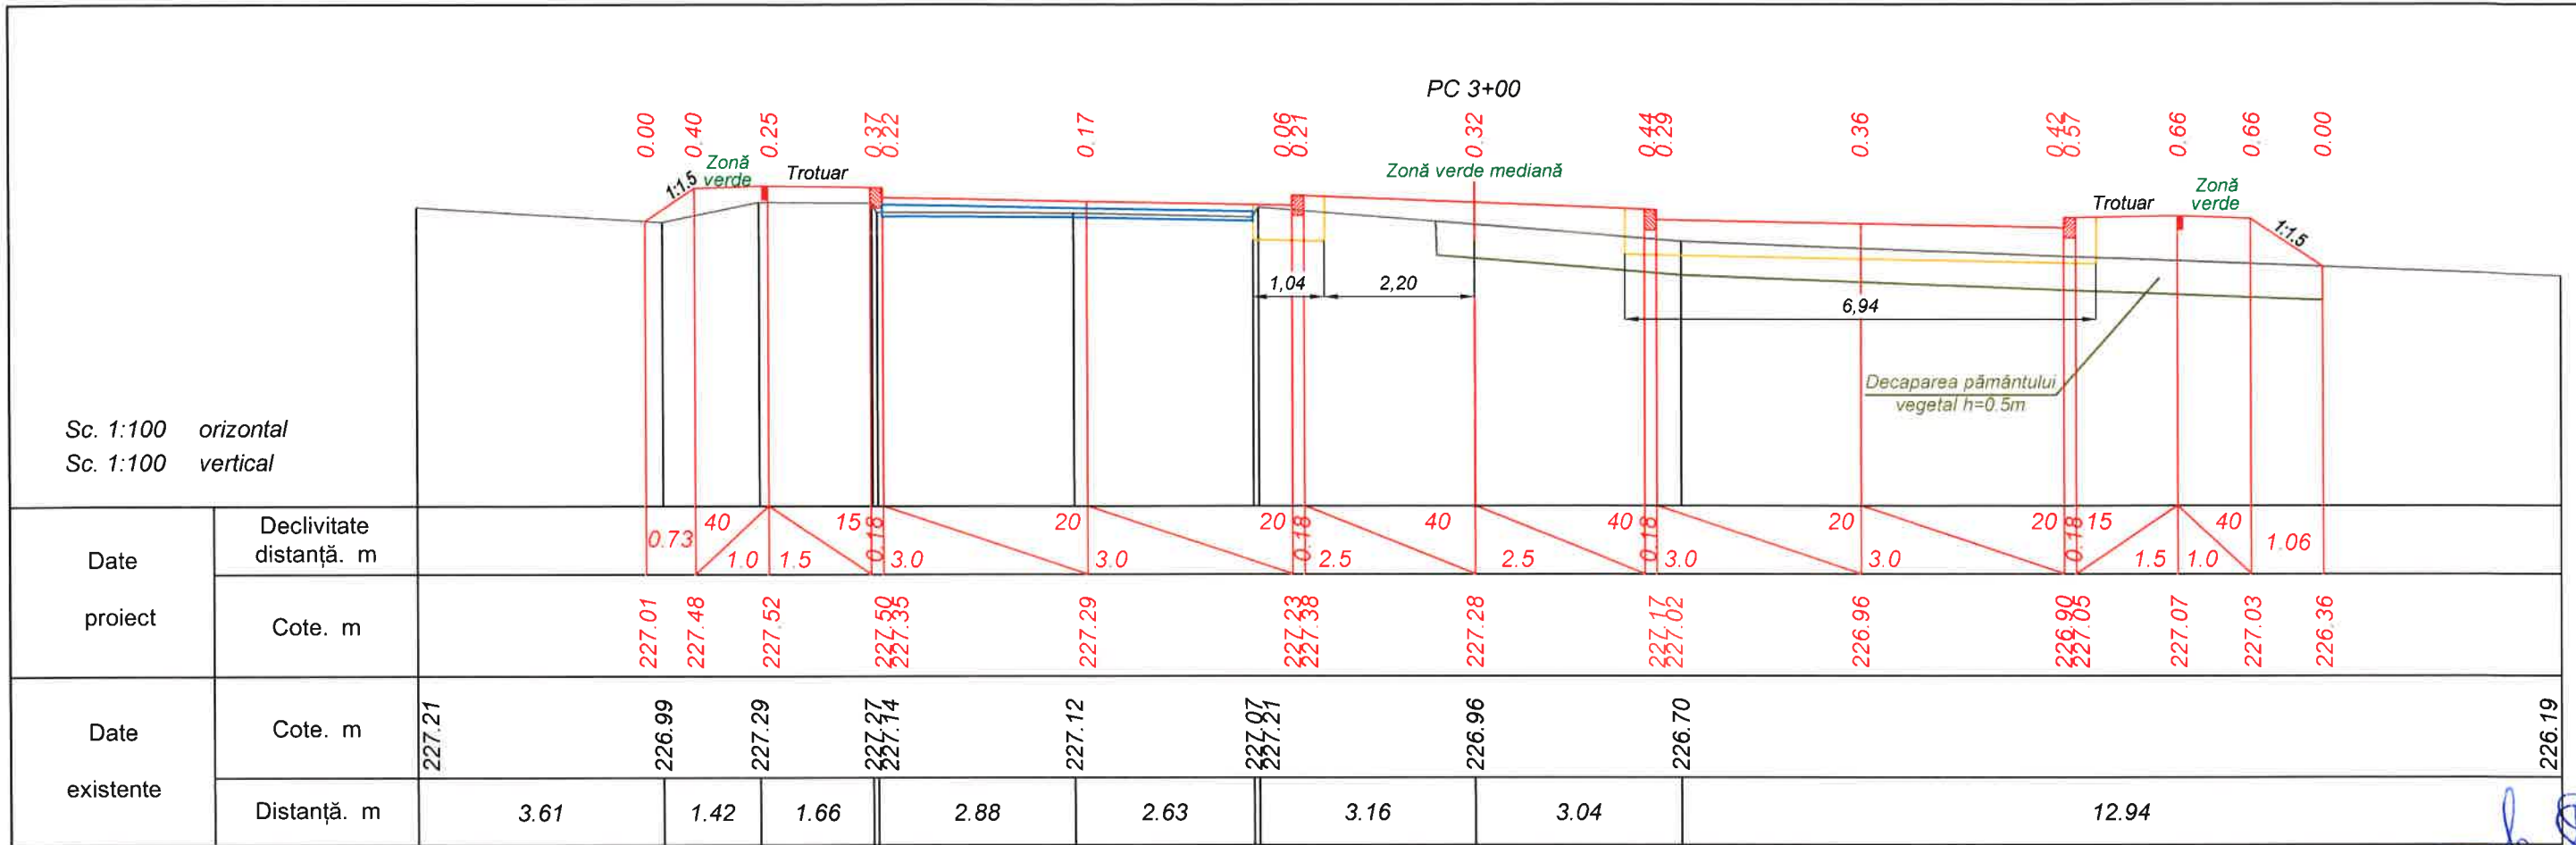


Verificator de proiecte 074
Calitin Victor
 Domeniile B.3a
 Nr de inregistrare a avizului _____
 Valabil de la 12.05.2021 până la 12.05.2026

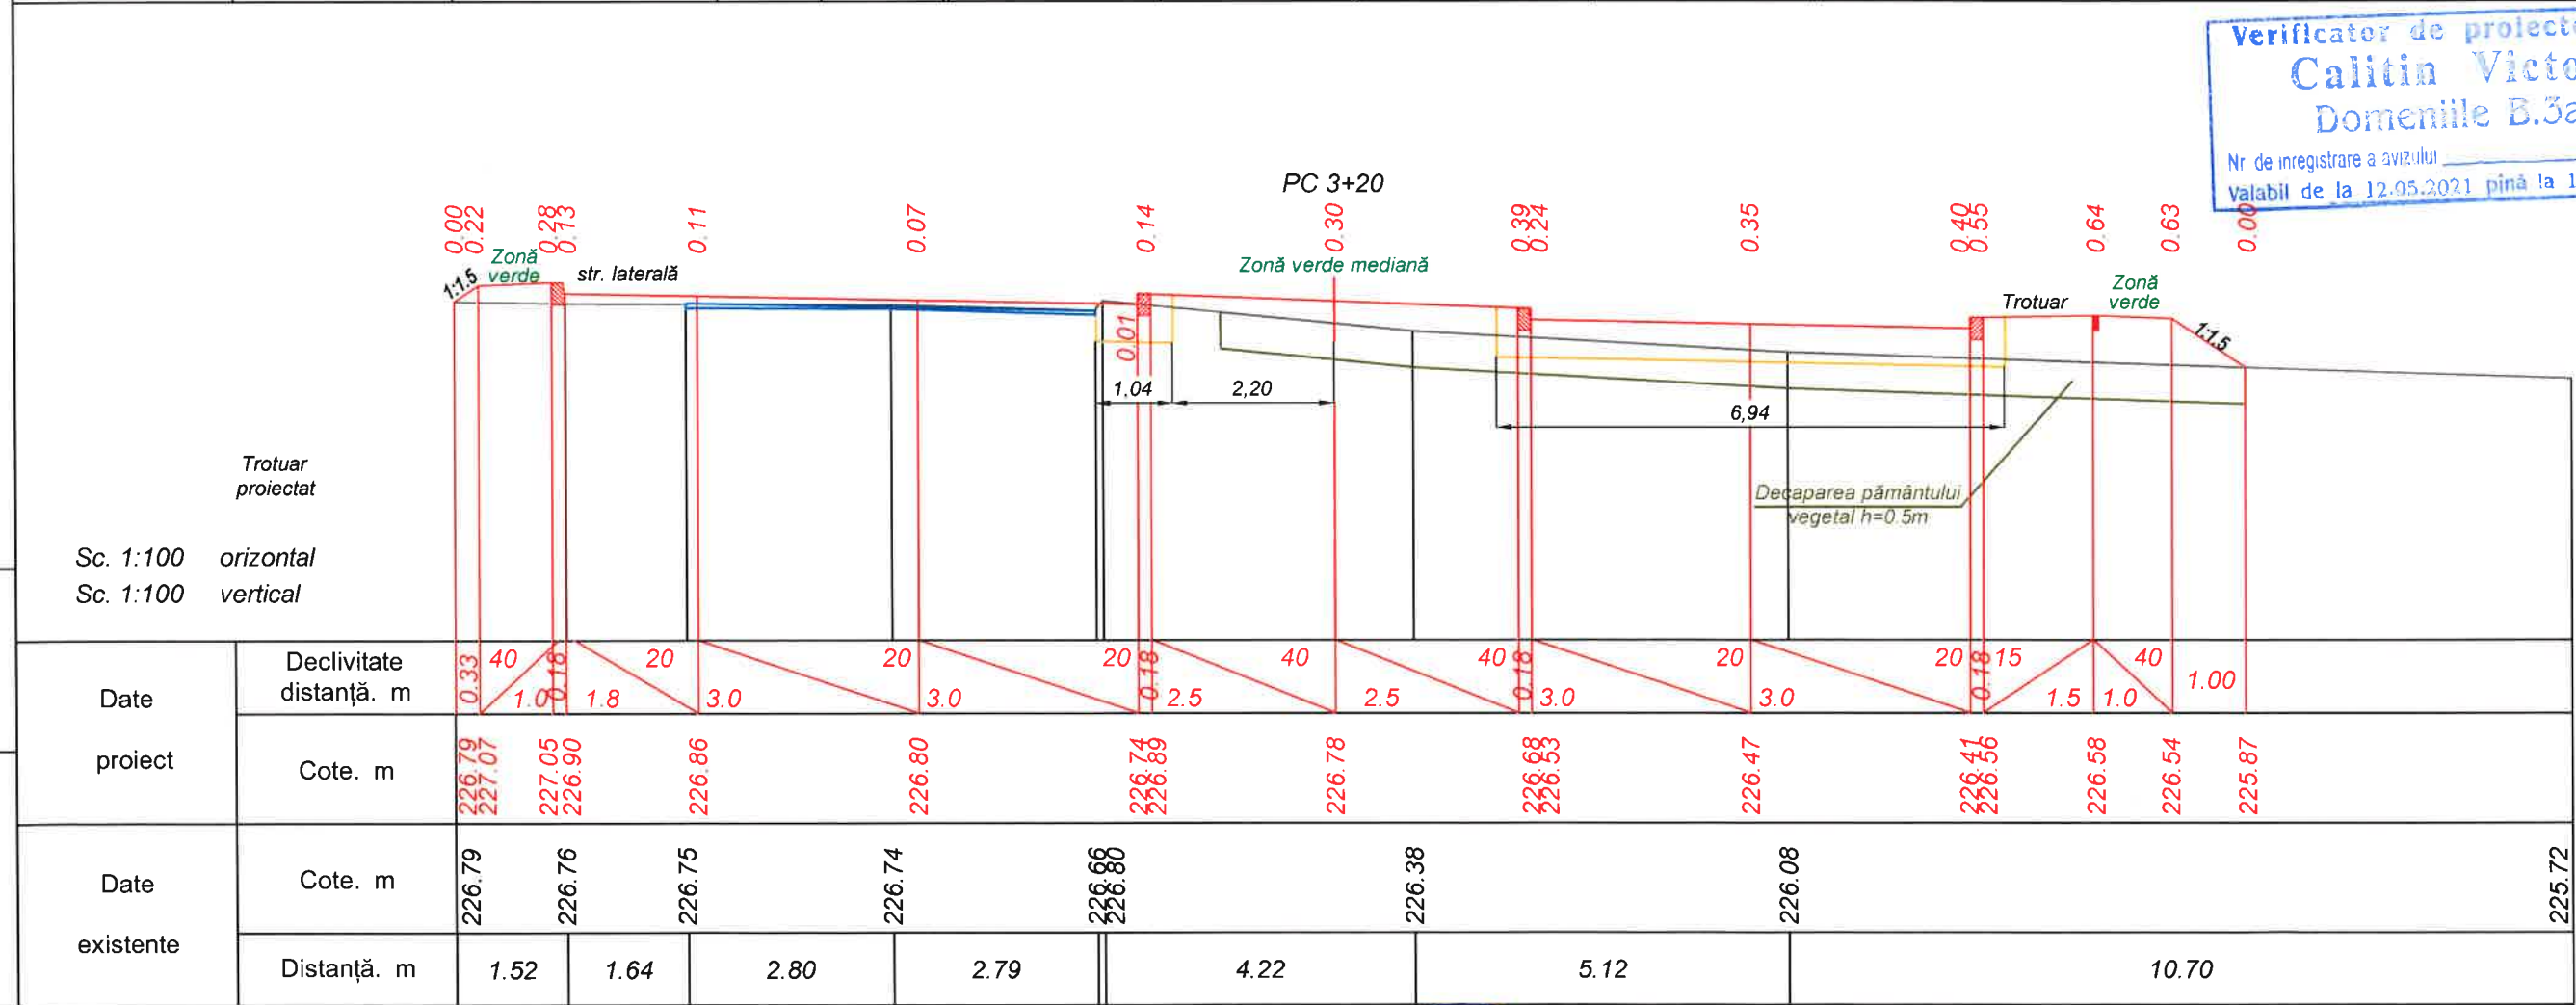


Inv. Nr. _____
 Semnatura si data _____
 Scimb Inv. Nr. _____

Mod.	Nr. sec.	Coala	Nr.doc.	Semn.	Data

Obiect nr.50/2025-D
 Profil transversal PC 3+00 - PC 3+20 Sc. 1:100

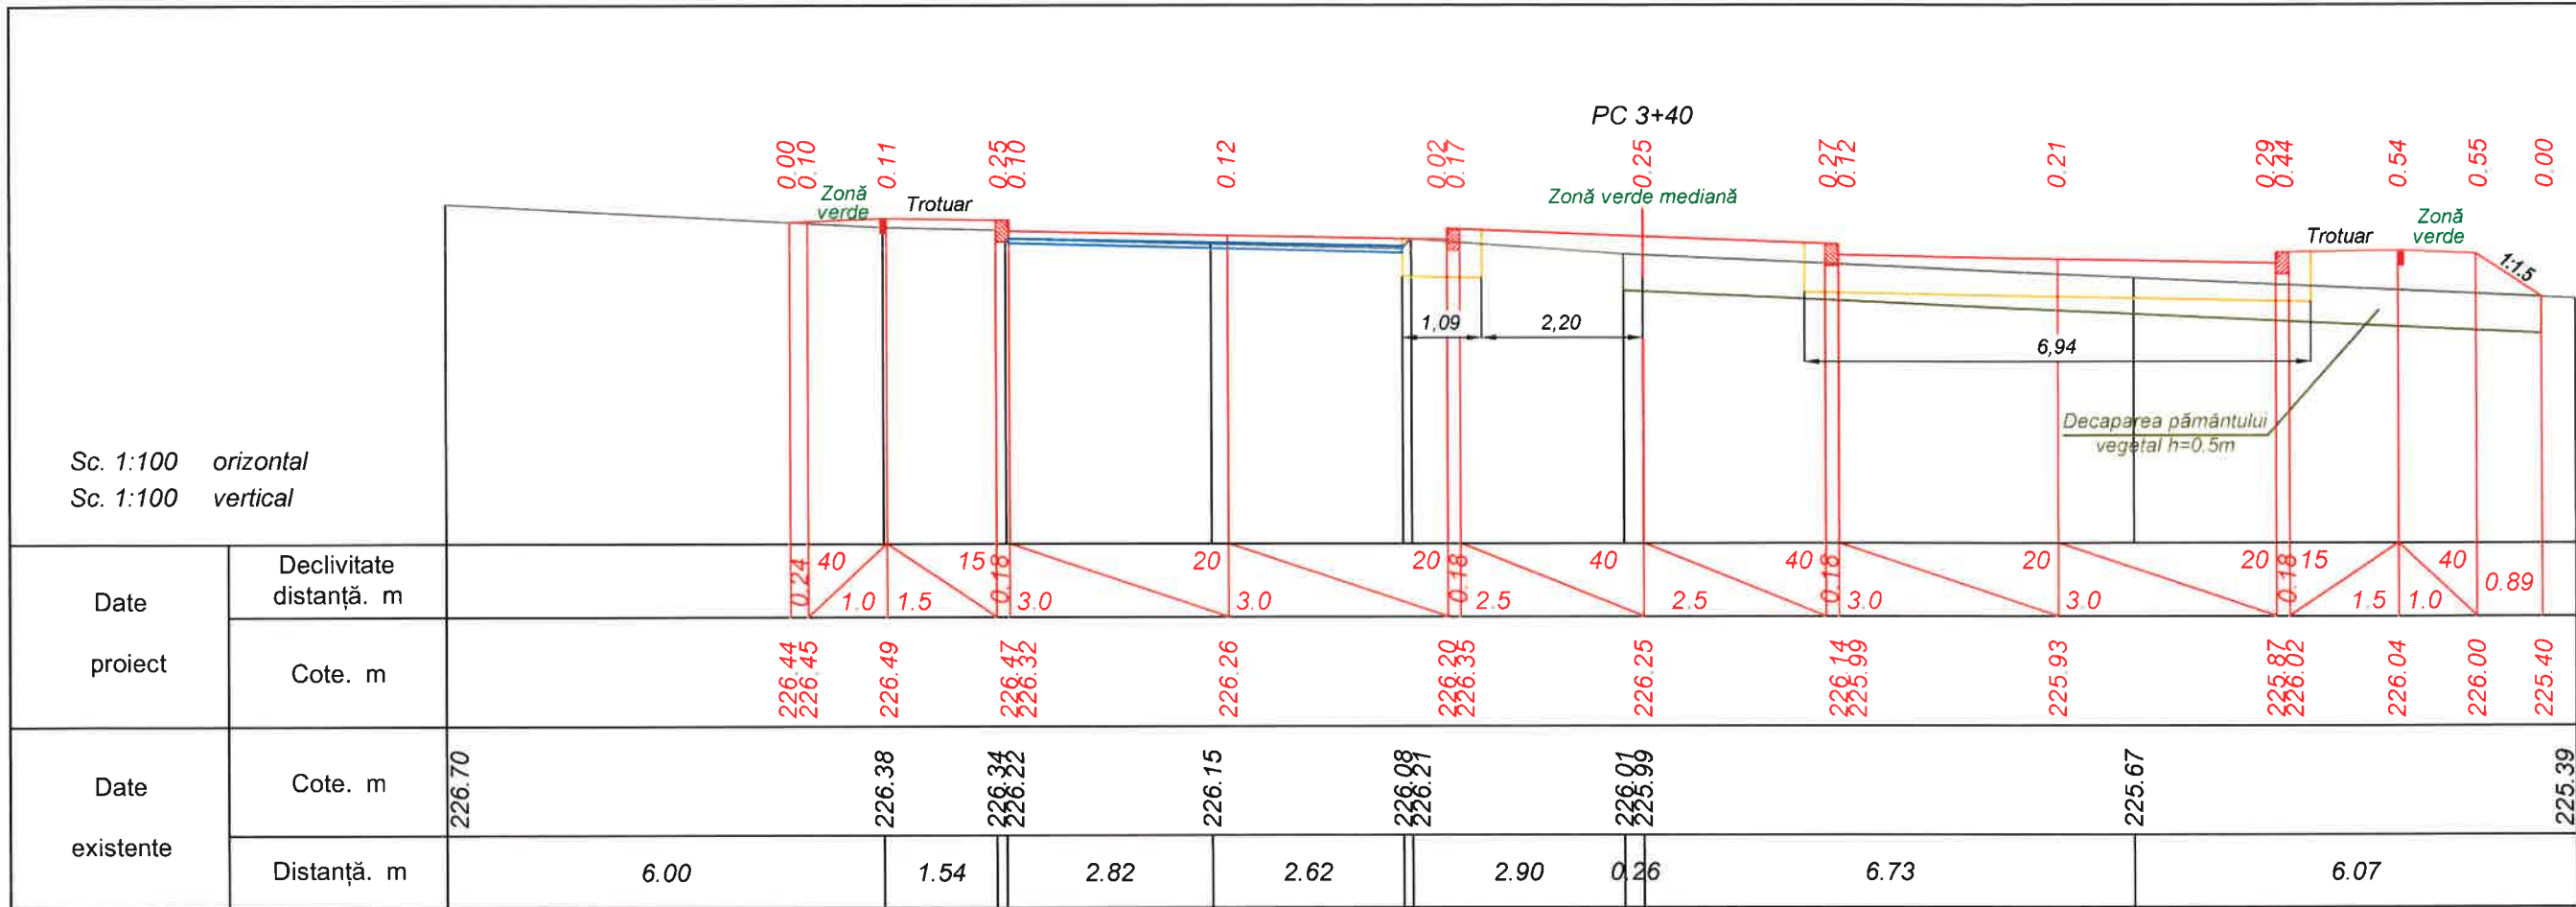


Verificator de proiecte 674
Calitin Victor
Domeniile B.3a
Nr de inregistrare a biroului
Valabil de la 12.05.2021 până la 12.05.2026


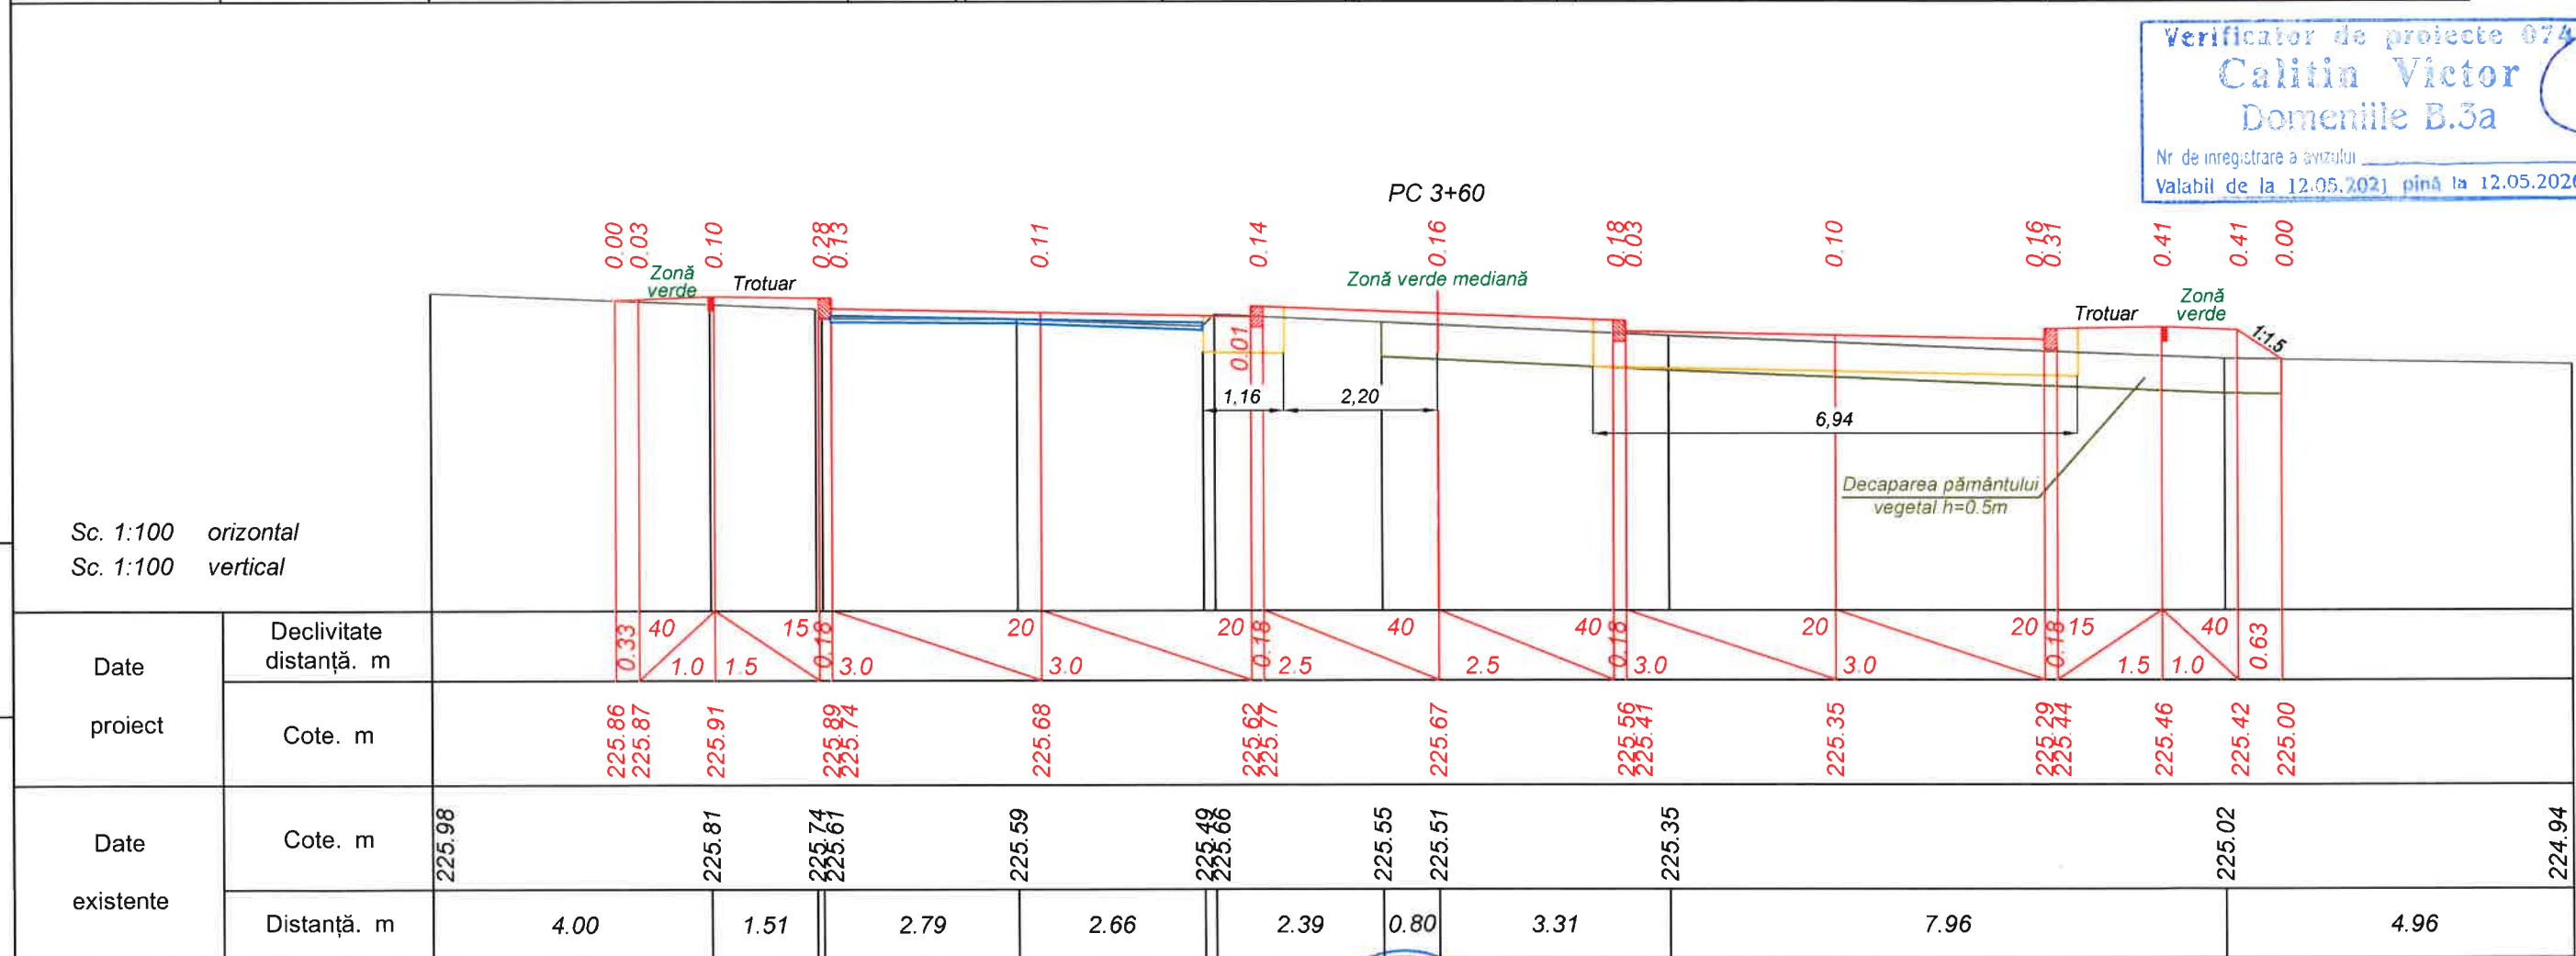


Mod.	Nr. sec.	Coala	Nr. doc.	Semnat	Data

Obiect nr. 50/2025-D
Profil transversal PC 3+40 - PC 3+60 Sc. 1:100

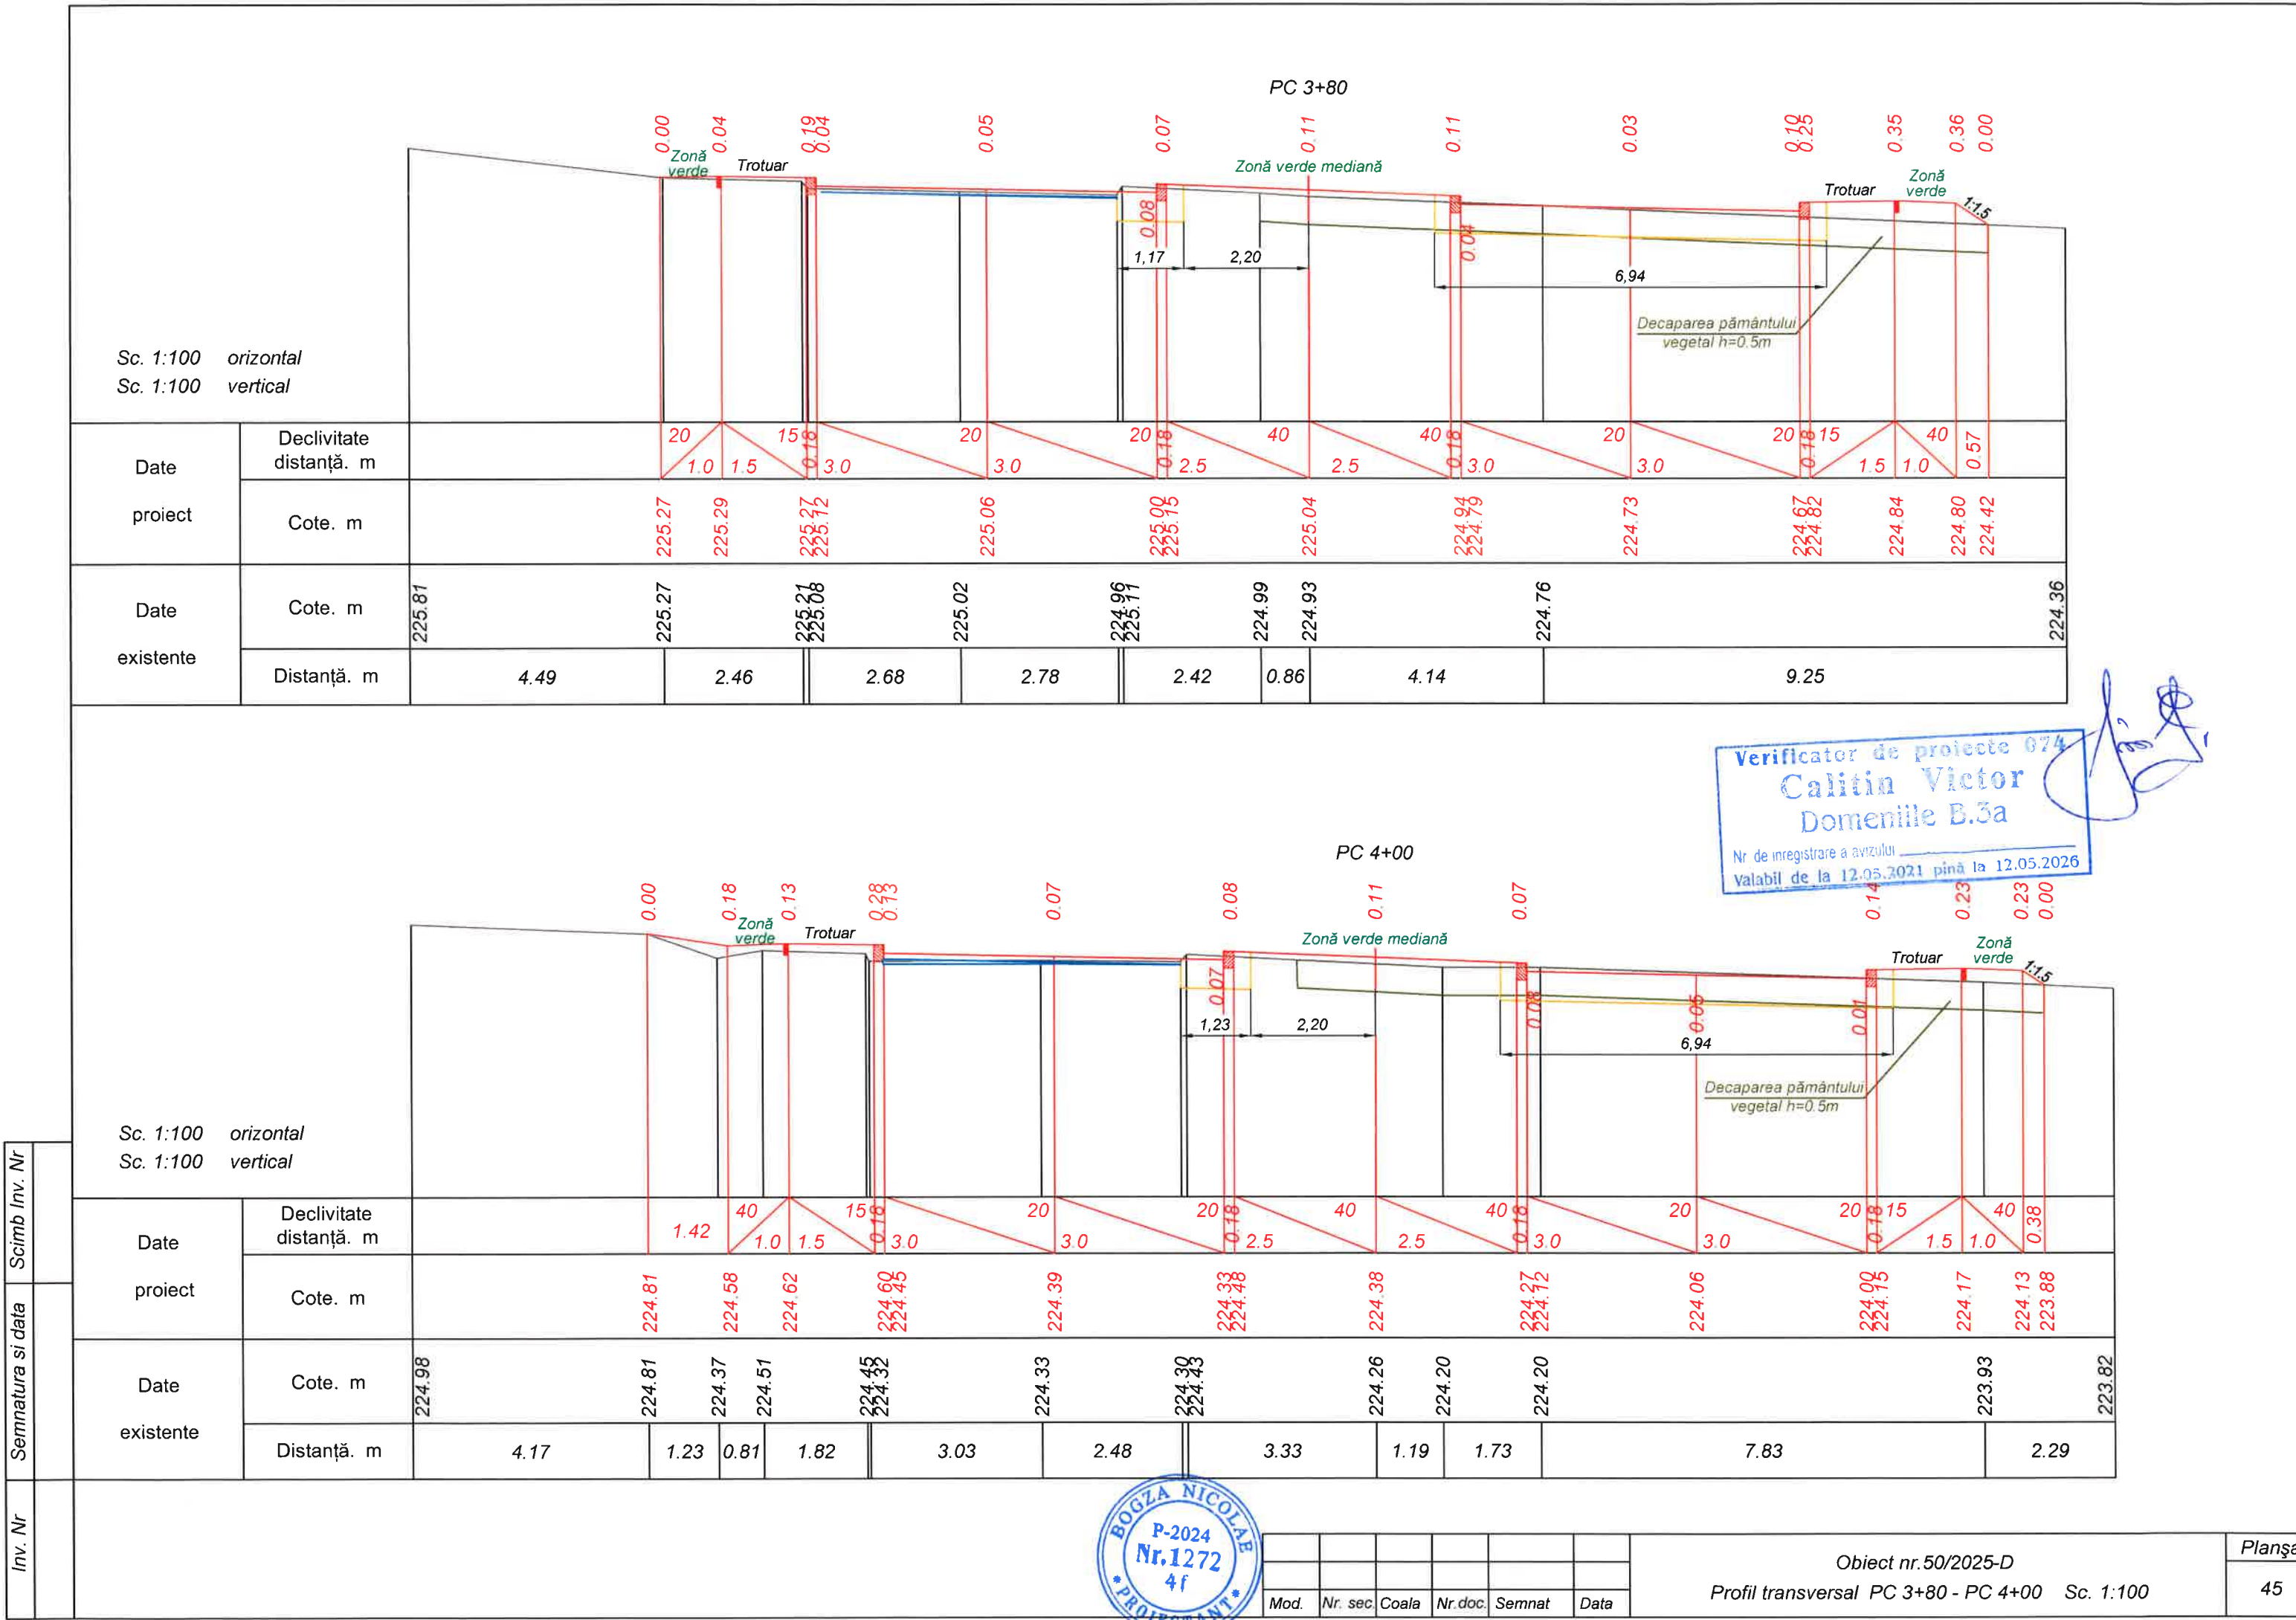

Inv. Nr	Semnatura si data	Scimb Inv. Nr

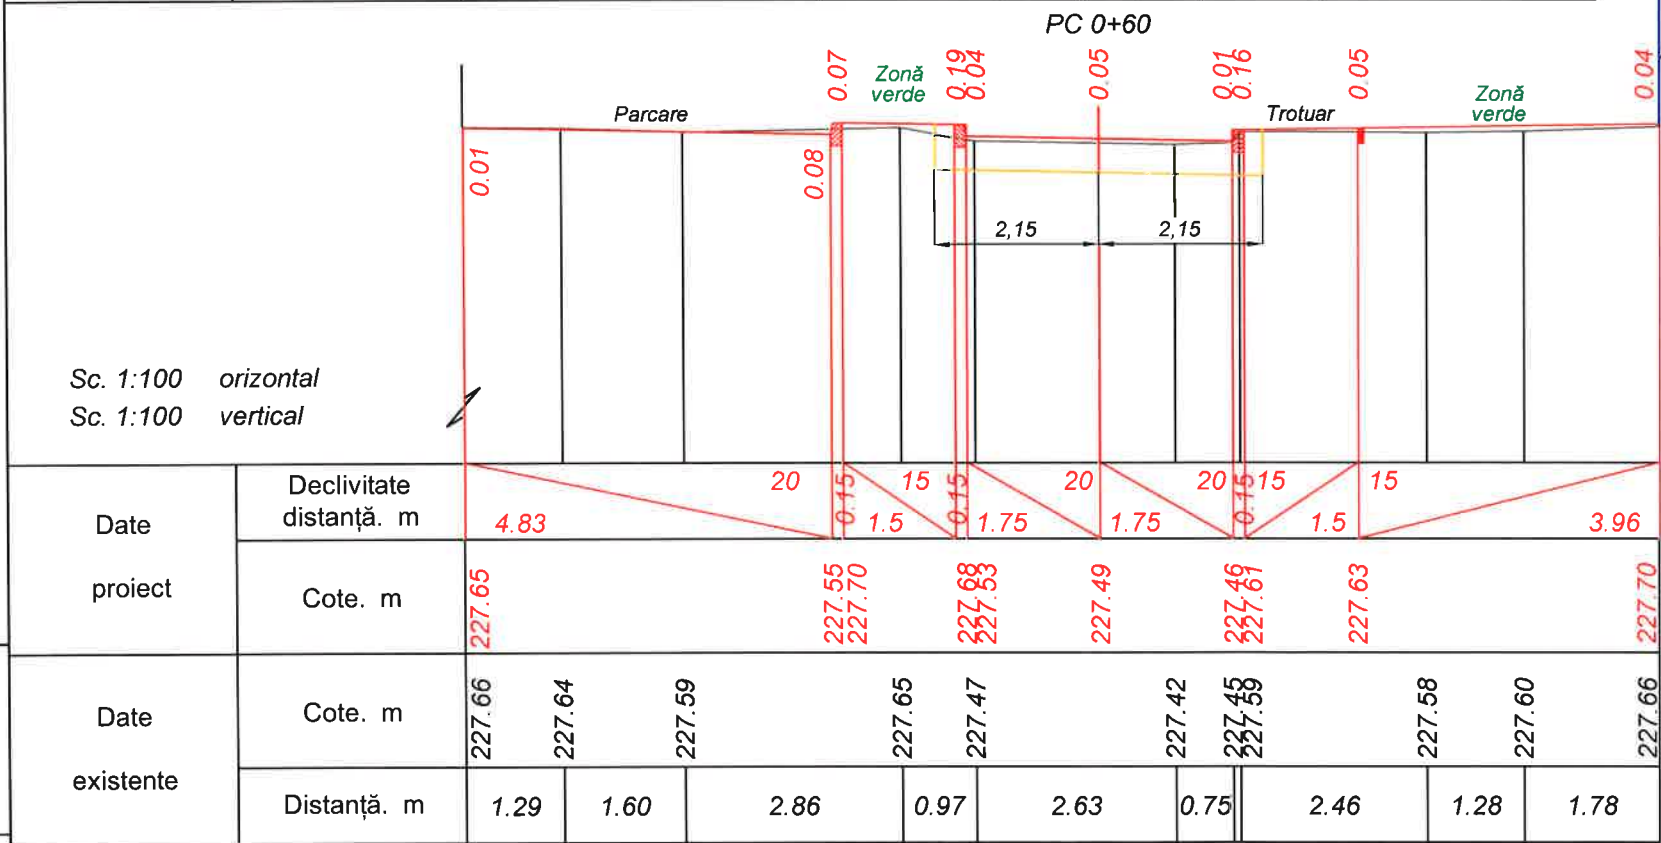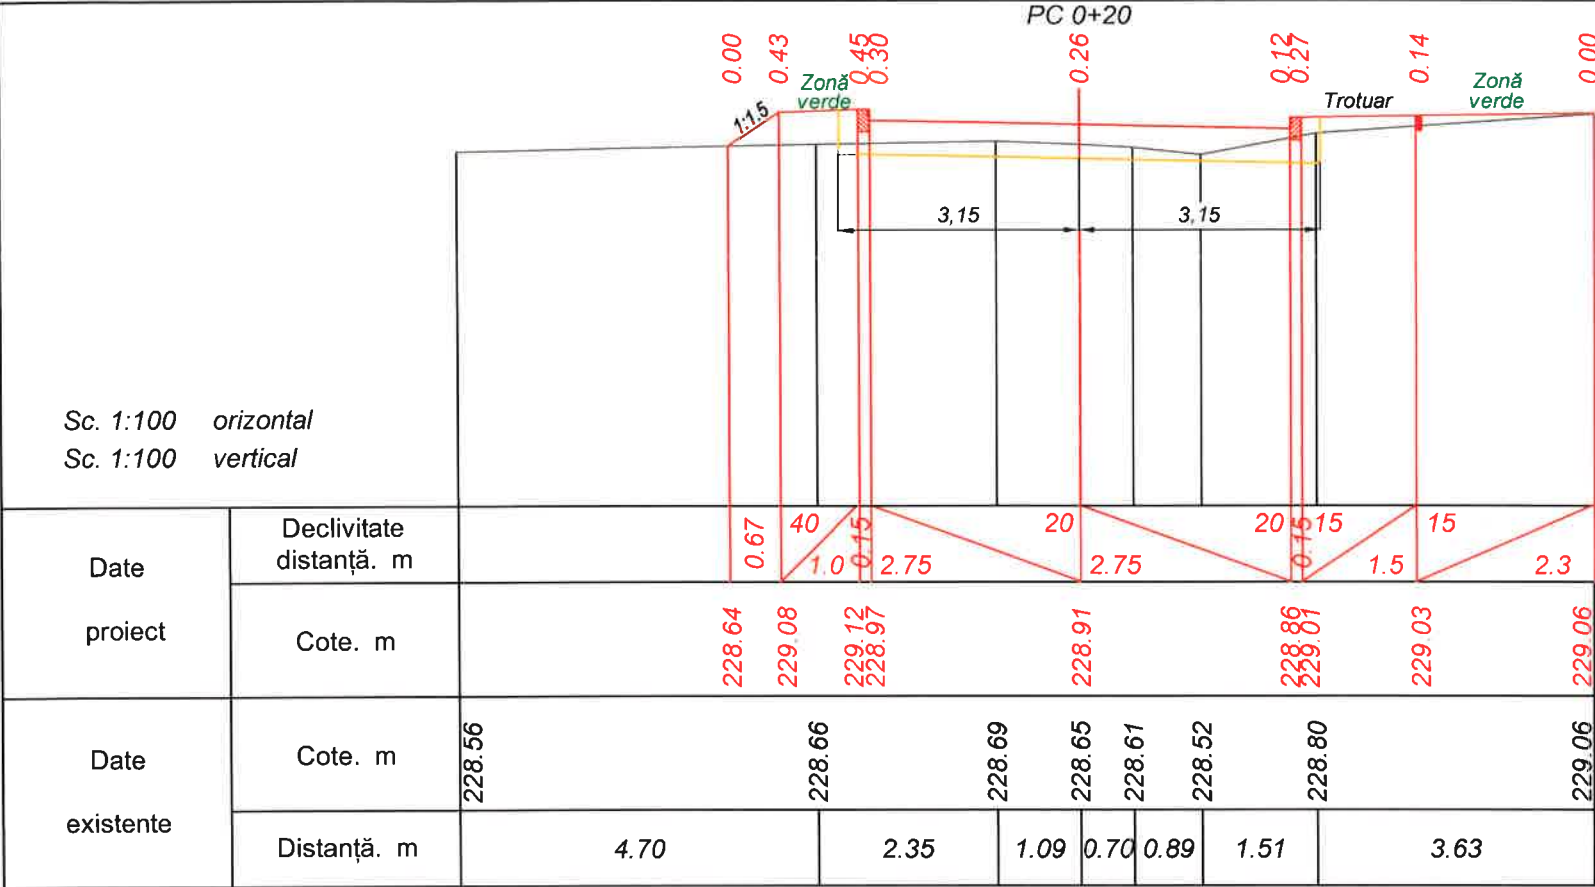

Verificator de proiecte 074

Calitin Victor

Domeniile B.3a

Nr de inregistrare a avizului

Valabil de la 12.05.2021 pînă la 12.05.2026



						Obiect nr.50/2025-D			
						Reabilitarea sistemului rutier, amenajarea trotuarelor și parcărilor în curțile dintre str. Șoseauna Bucovina și str. Alexandru Cristea cu Lungimea 1,7 km. și proiectarea Bulevardului cu lungimea de 0,5 km în or. Edineț			
Mod.	Nr.sec.	Coala	Nr.doc.	Semnătura	Data	Sectorul A - A	Faza	Planșa	Planșe
							PE	47	
I S P		N. Bogza			04.25		Profil transversal PC 0+20 - PC 0+60 Sc. 1:100		S R L „BENE-PRO” or. Chișinău
Verificat		N. Bogza			04.25				
Elaborat		N. Bogza			04.25				

Sc. 1:100 orizontal
Sc. 1:100 vertical

Date proiect	Declivitate distanță. m	0.00 0.11 0.11 0.08 0.00 15 20 20 20 1.0 3.93 4.70 3.75 1.75 0.15													
	Cote. m	227.69 227.62 227.47 227.40 227.37 227.29 227.26 227.41 227.54													
Date existente	Cote. m	227.97	227.73	227.62	227.54	227.44	227.31	227.30	227.27	227.31	227.36	227.47	227.54	227.56	227.60
	Distanță. m	4.18	2.38	1.91	2.81	1.61	1.07	2.86	1.08	1.34	1.62	1.34	1.78		

Verificator de proiecte 074
Calitin Victor
Domeniile B.3a
Nr. de înregistrare a avizului _____
Valabil de la 12.05.2021 până la 12.05.2026

Sc. 1:100 orizontal
Sc. 1:100 vertical



Date proiect	Declivitate distanță. m	0.00 0.32 0.33 0.18 0.08 0.02 0.09 0.00 40 20 20 20 1.65 1.0 4.70 2.5 2.5 0.15													
	Cote. m	227.02 227.35 227.39 227.24 227.17 227.14 227.09 227.04 227.19 227.20													
Date existente	Cote. m	226.73	226.97	227.14	227.05	227.07	227.11	227.13	227.20	227.17	227.48	227.48			
	Distanță. m	7.88	7.11	3.10	1.47	3.08	1.12	2.07	1.77	3.94					



Mod.	Nr. sec.	Coala	Nr. doc.	Semnat	Data

Obiect nr.50/2025-D
Profil transversal PC 0+80 - PC 1+00 Sc. 1:100

Inv. Nr	Semnatura si data	Scimb Inv. Nr

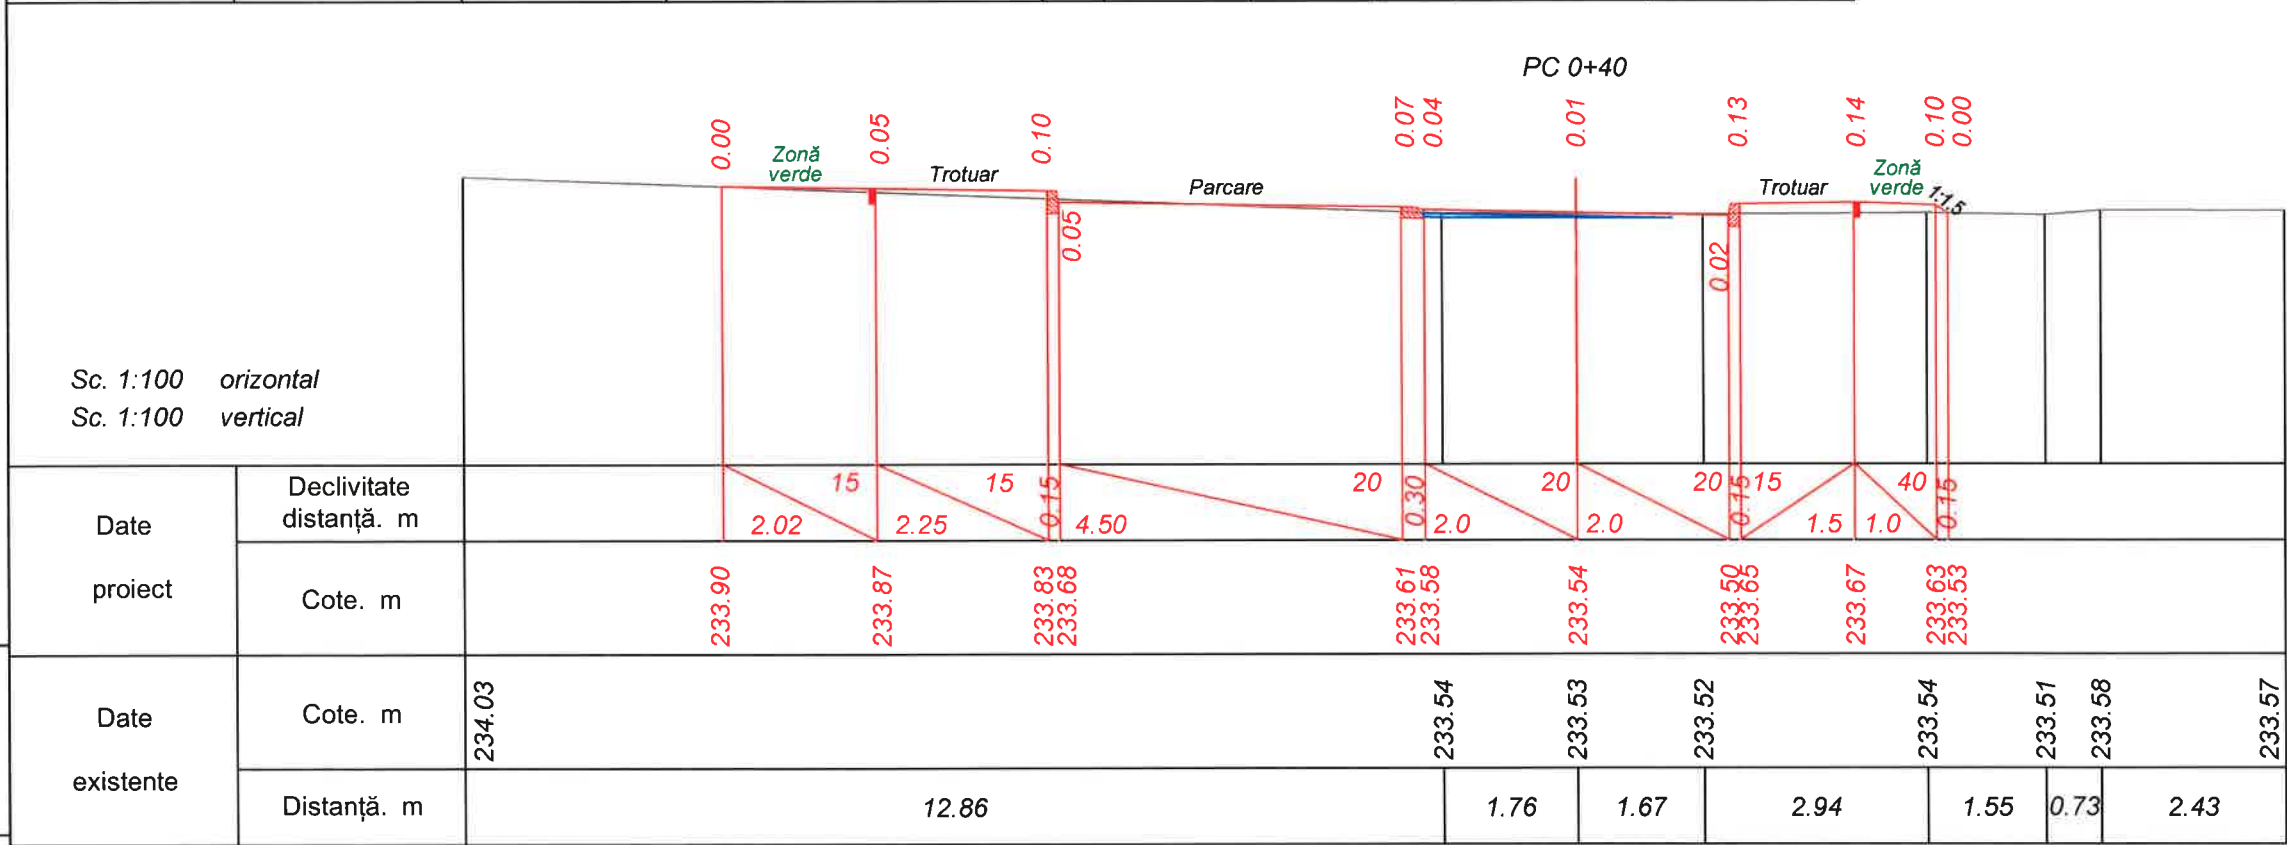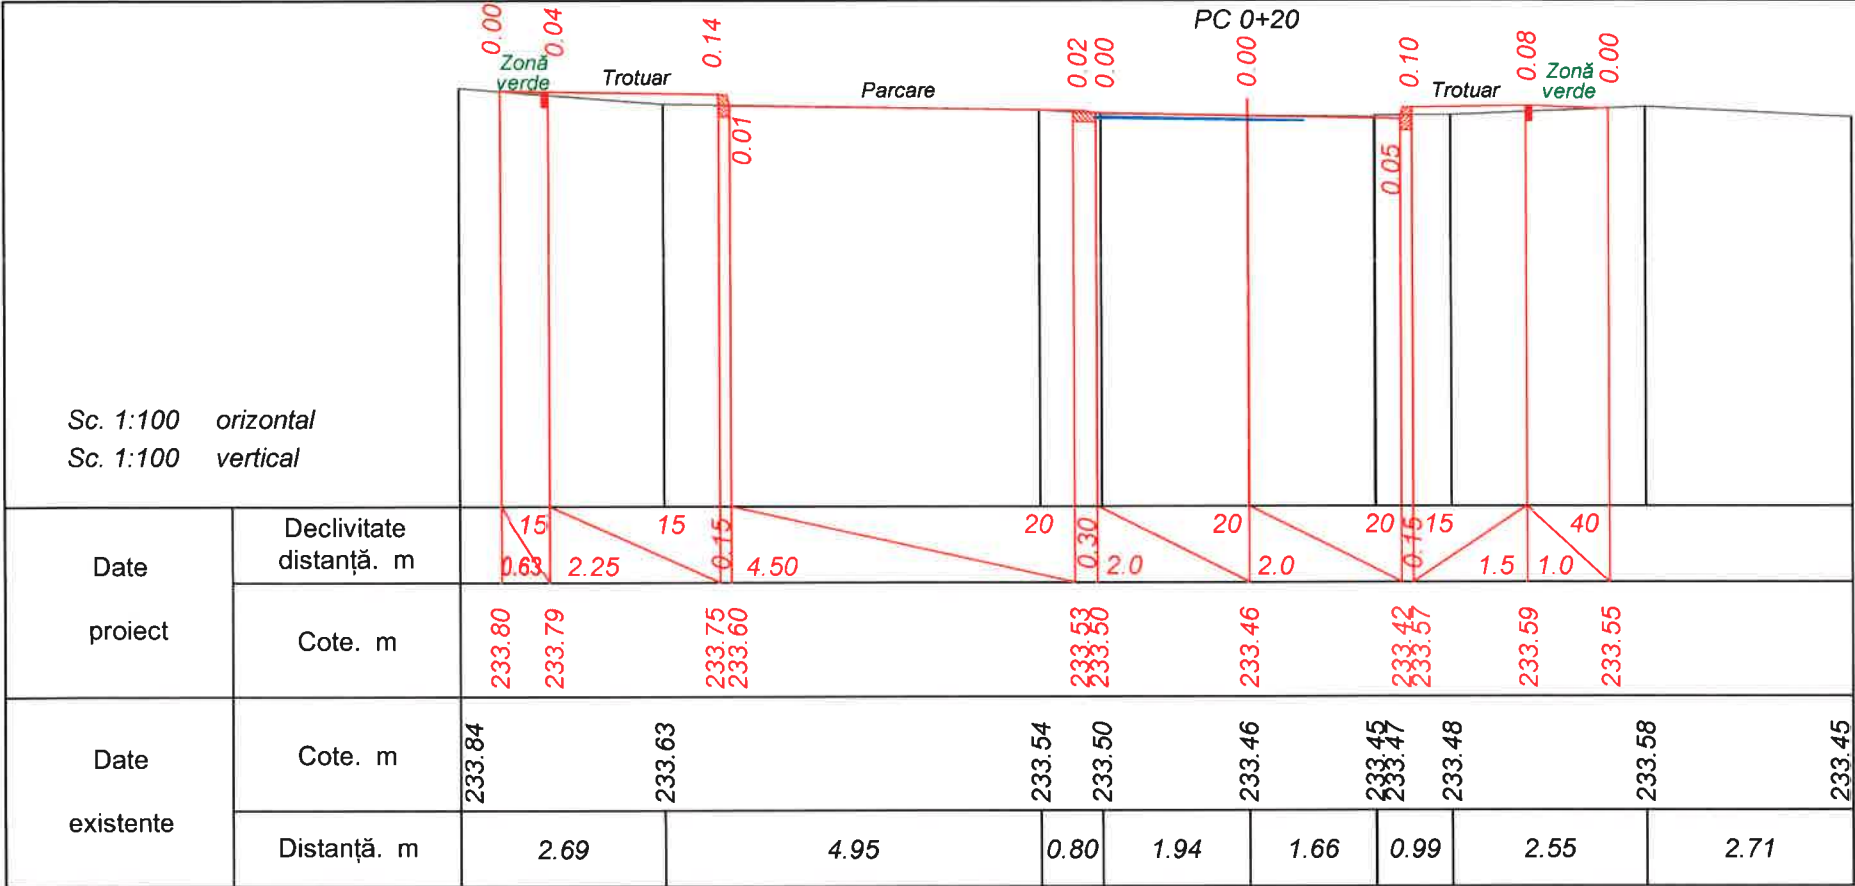

Verificator de proiecte 074

Calitin Victor

Domeniile B.3a

Nr de inregistrare a avizului

Valabil de la 12.05.2021 până la 12.05.2026



						Obiect nr.50/2025-D				
						Reabilitarea sistemului rutier, amenajarea trotuarelor și parcărilor în curțile dintre str. Șoseauna Bucovina și str. Alexandru Cristea cu Lungimea 1,7 km. și proiectarea Bulevardului cu lungimea de 0,5 km în or. Edineț				
Mod.	Nr.sec.	Coala	Nr.doc.	Semnătura	Data	Sectorul B - B	Faza	Planșa	Planșe	
							PE	49		
I S P		N. Bogza			04.25		Profil transversal PC 0+20 - PC 0+40 Sc. 1:100		S R L „BENE-PRO” or. Chișinău	
Verificat		N. Bogza			04.25					
Elaborat		N. Bogza			04.25					

Sc. 1:100 orizontal
Sc. 1:100 vertical

PC 0+60

Date proiect	Declivitate distanță. m	0.32 15 1.0 2.25 15 0.15 3.25 20 0.15 1.25 20 0.15 2.0 20 0.15 2.0 20 0.15 1.5 40 1.0 0.15 0.15											
	Cote. m	233.77 233.98 233.94 233.91 233.76 233.71 233.86 233.81 233.66 233.62 233.58 233.73 233.75 233.71 233.61											
Date existente	Cote. m	233.79	233.77	233.68		233.59	233.56	233.54	233.53	233.63	233.63	233.59	
	Distanță. m	1.23	7.78		2.67	1.62	1.65	1.49	0.42	0.95	1.50	1.49	

Sc. 1:100 orizontal
Sc. 1:100 vertical

PC 1+00

Date proiect	Declivitate distanță. m	0.00 Zonă verde 0.02 Trotuar 0.14 0.01 0.13 0.17 0.13 Zonă verde 0.00 1.15											
	Cote. m	233.50 233.52 233.49 233.34 233.38 233.42 233.57 233.59 233.55 233.41											
Date existente	Cote. m	233.34	233.48	233.49	233.50	233.44	233.34	233.37	233.41 233.44	233.42	233.41	233.46	
	Distanță. m	9.16		1.38	2.49	1.59	0.77	1.92	1.87	1.43	2.51	1.58	


Verificator de proiecte 074
Calitin Victor
Domeniile B.3a
Nr de inregistrare a avizului
Valabil de la 12.05.2021 până la 12.05.2026



Obiect nr.50/2025-D
Profil transversal PC 0+60 - PC 1+00 Sc. 1:100


Planșa
50

Mod.	Nr. sec.	Coala	Nr.doc.	Semnat	Data

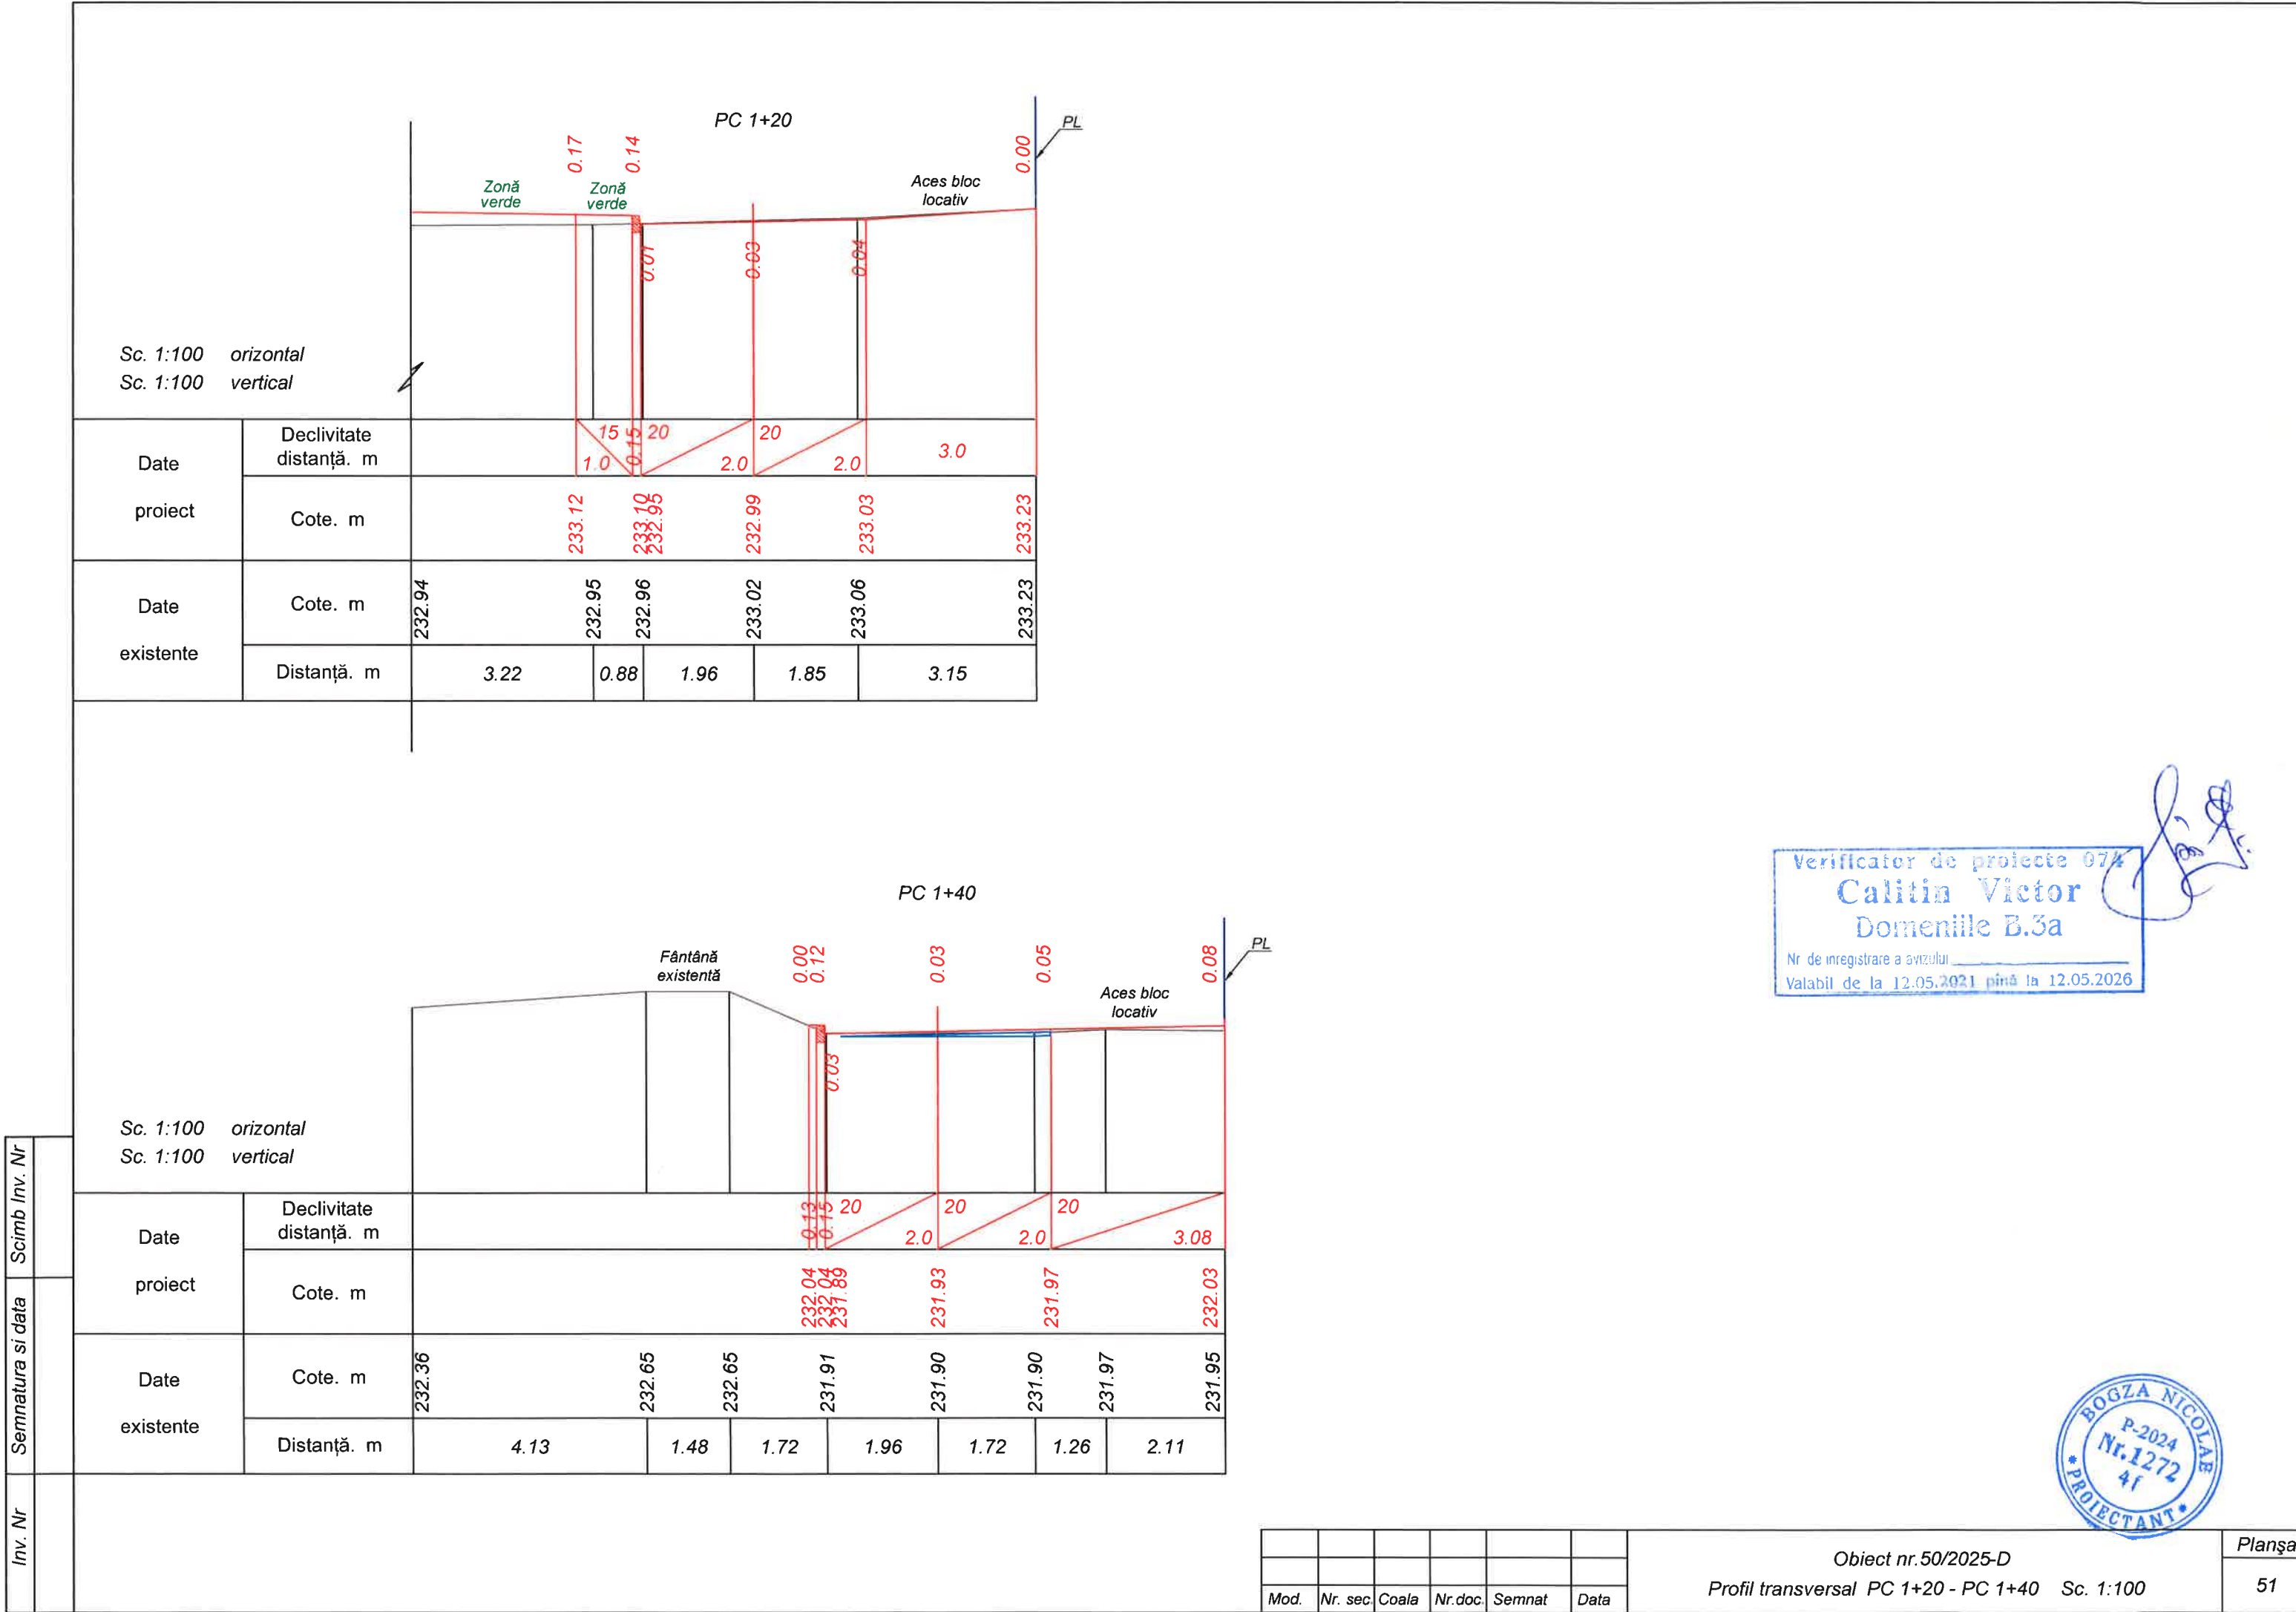

Sc. 1:100 orizontal
Sc. 1:100 vertical

Date proiect	Declivitate distanță. m	0.00 Zonă verde 0.02 Aces bloc locativ 0.06 PL					
	Cote. m	230.77	230.63	230.48	230.52	230.56	230.58
Date existente	Cote. m	231.34	230.92	230.60	230.49	230.50	230.50
	Distanță. m	4.06	2.73	0.30	1.45	1.90	2.67

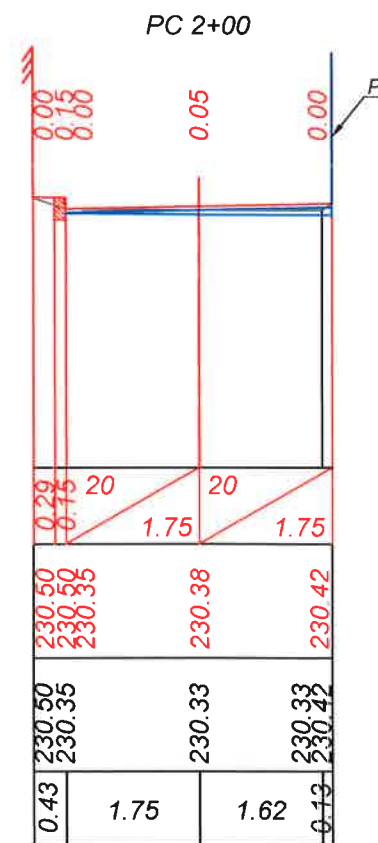

Sc. 1:100 orizontal
Sc. 1:100 vertical

Date proiect	Declivitate distanță. m	0.30 40 1.0 1.5 15 0.15 20 5.75 20 1.75 20 1.75 0.15 15 1.5 1.0 40 0.20											
	Cote. m	229.98 230.18	230.22	230.20 230.05	230.17	230.20	230.24 230.39	233.41	233.37 233.24				
Date existente	Cote. m	229.87	230.03	230.10 229.93	230.02	230.04	230.06 230.21	230.29	230.30				
	Distanță. m	3.14	1.97	5.33	2.17	2.38	6.63						


Verificator de proiecte 074
Calitin Victor
Domeniile B.3a
Nr. de înregistrare a avizului _____
Valabil de la 12.05.2021 până la 12.05.2026





Mod.	Nr. sec.	Coala	Nr. doc.	Semnat	Data

Obiect nr.50/2025-D
Profil transversal PC 1+80 - PC 2+20 Sc. 1:100

Planșa
52

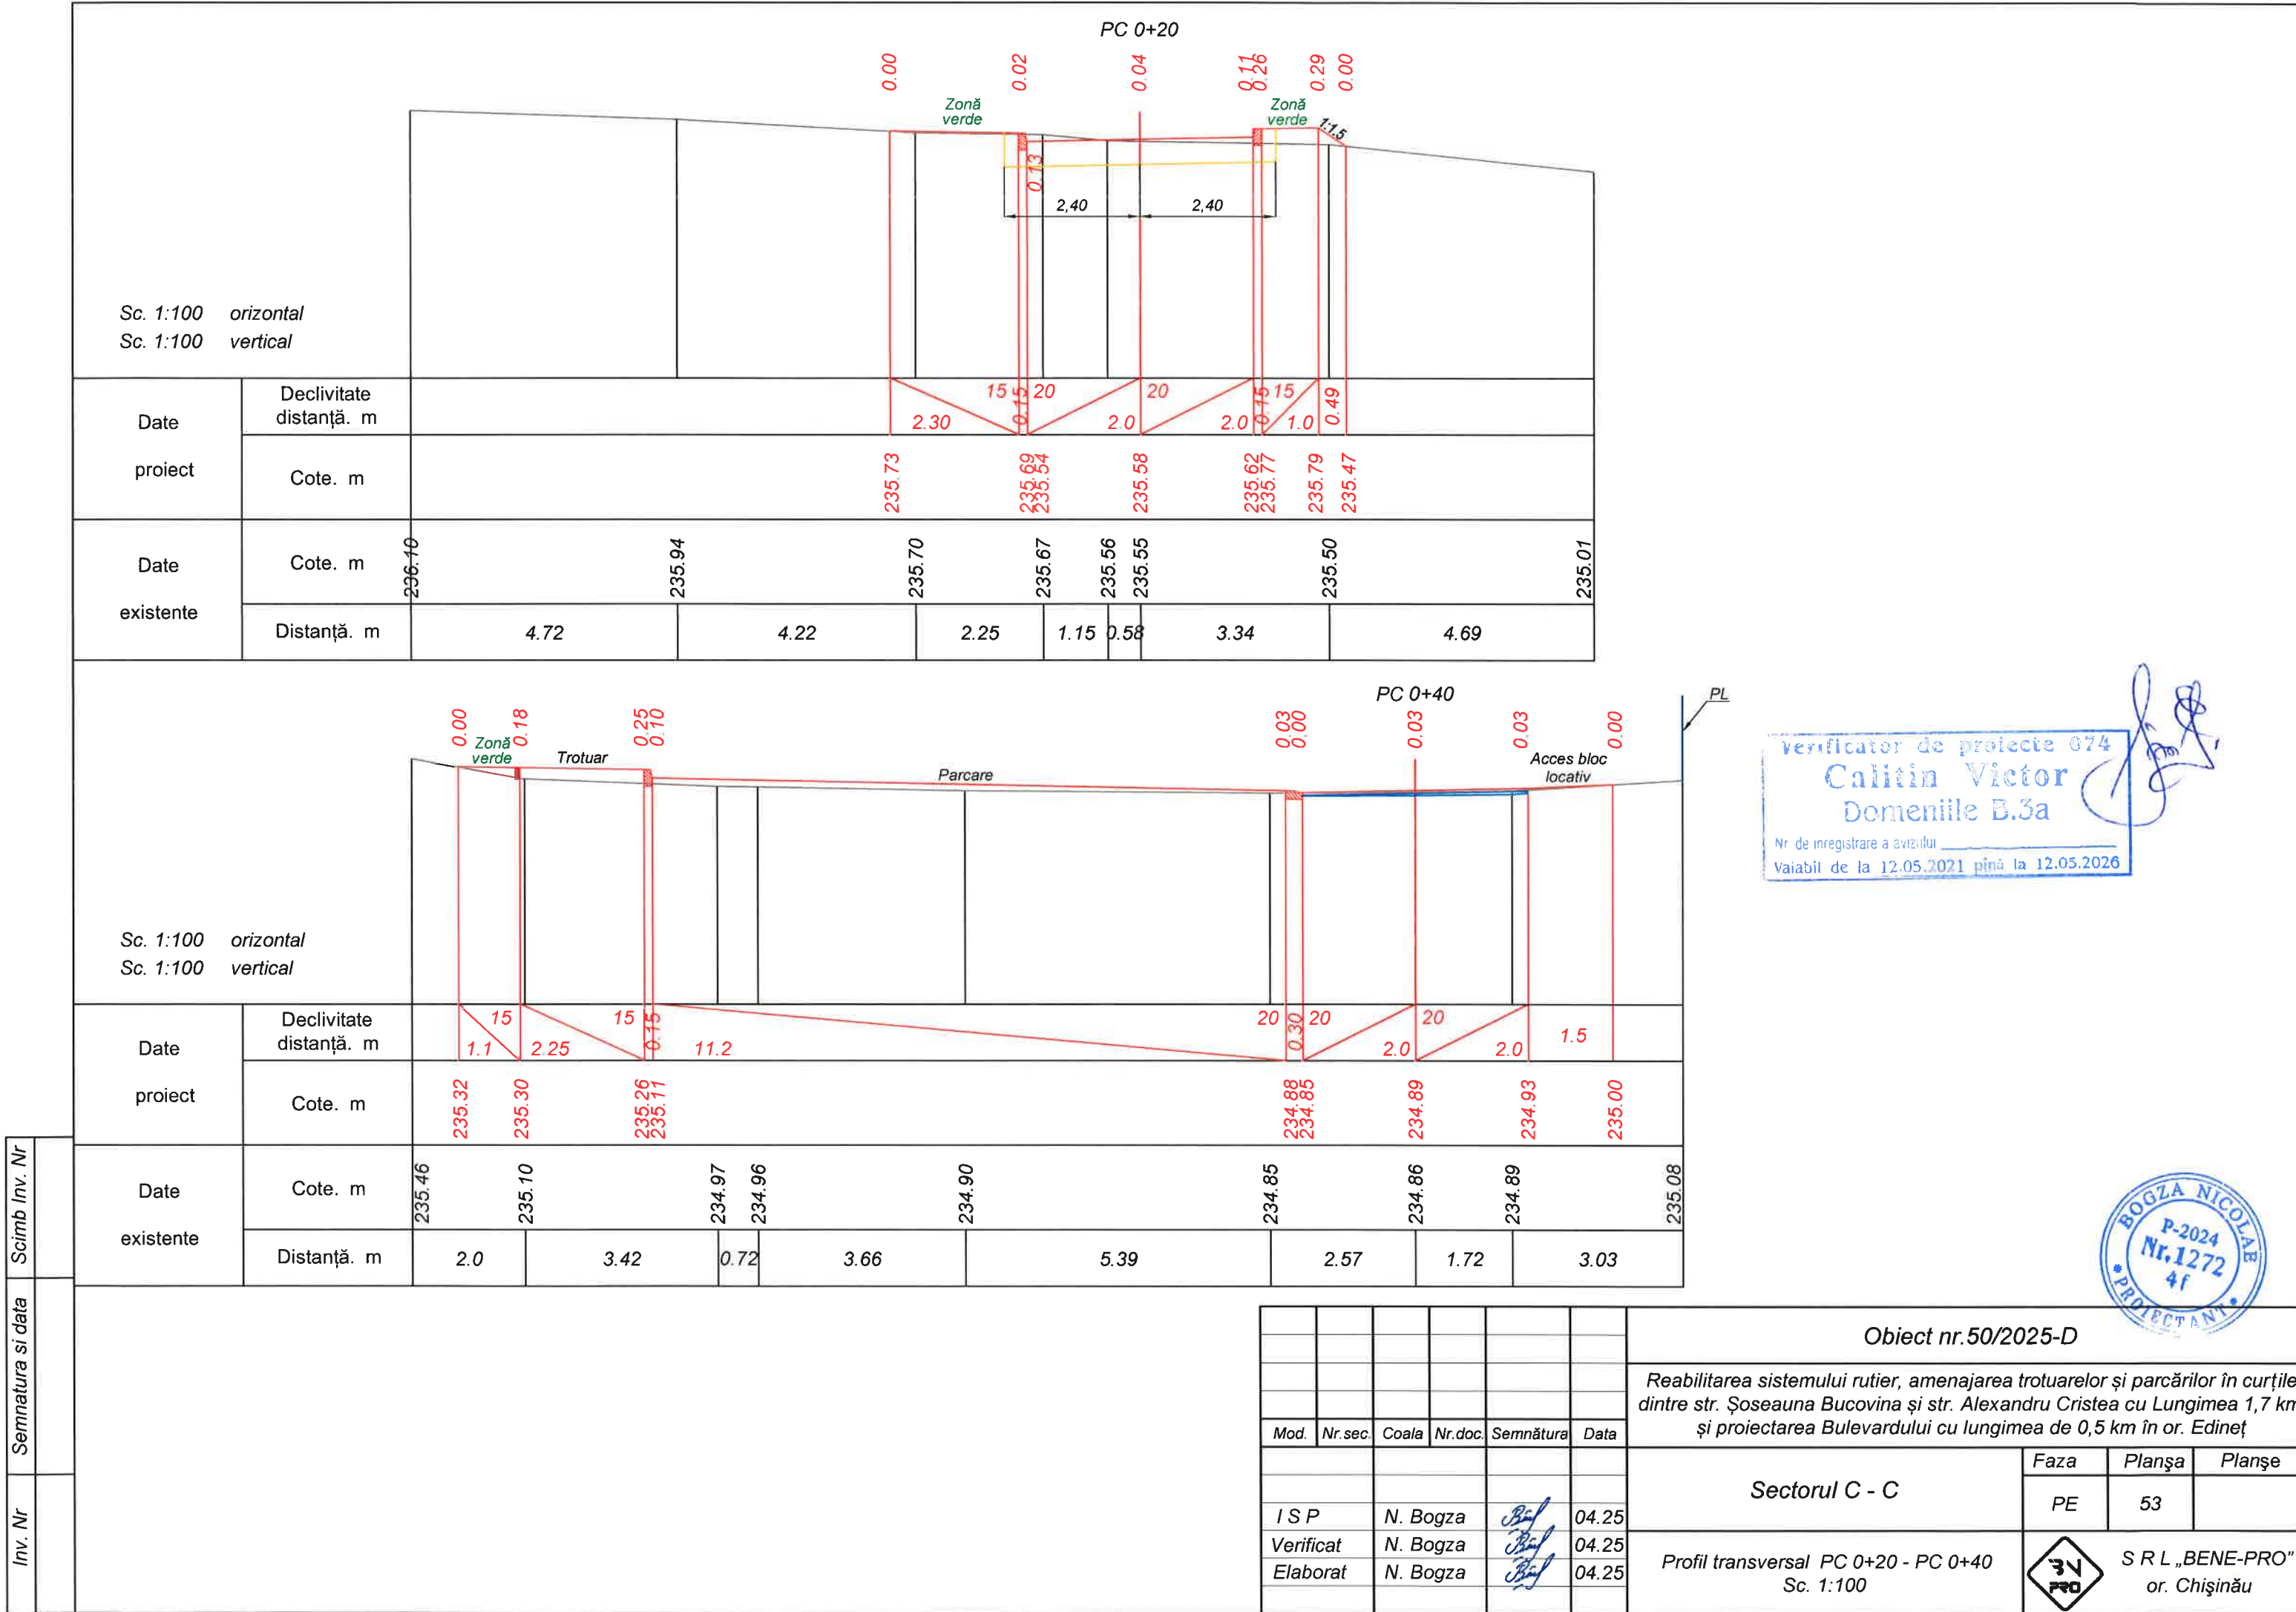

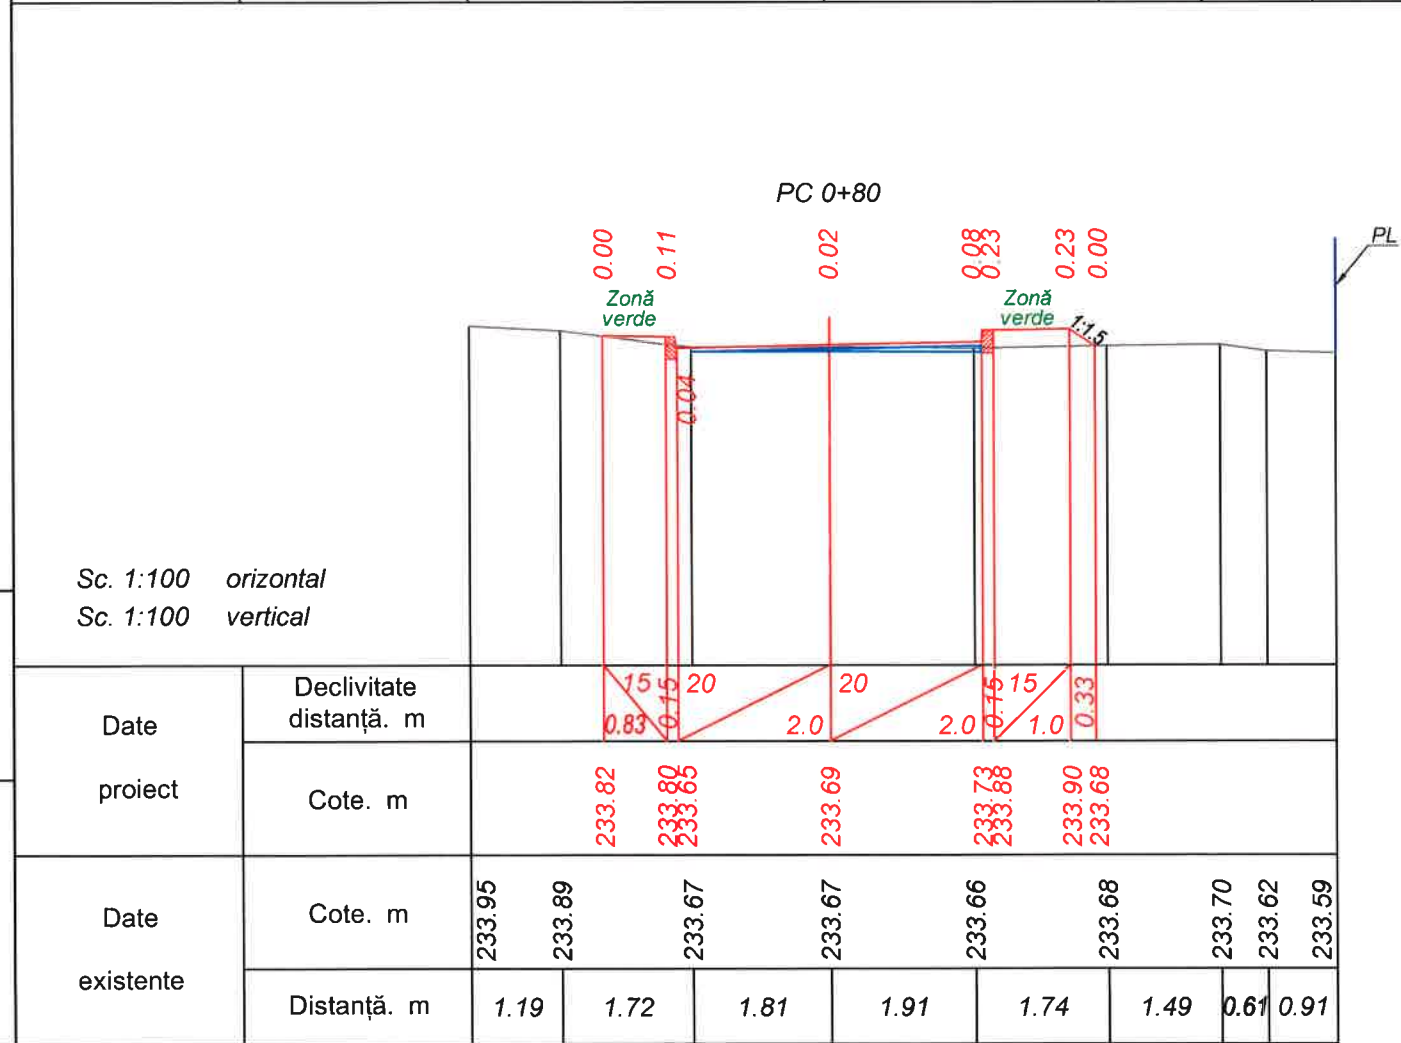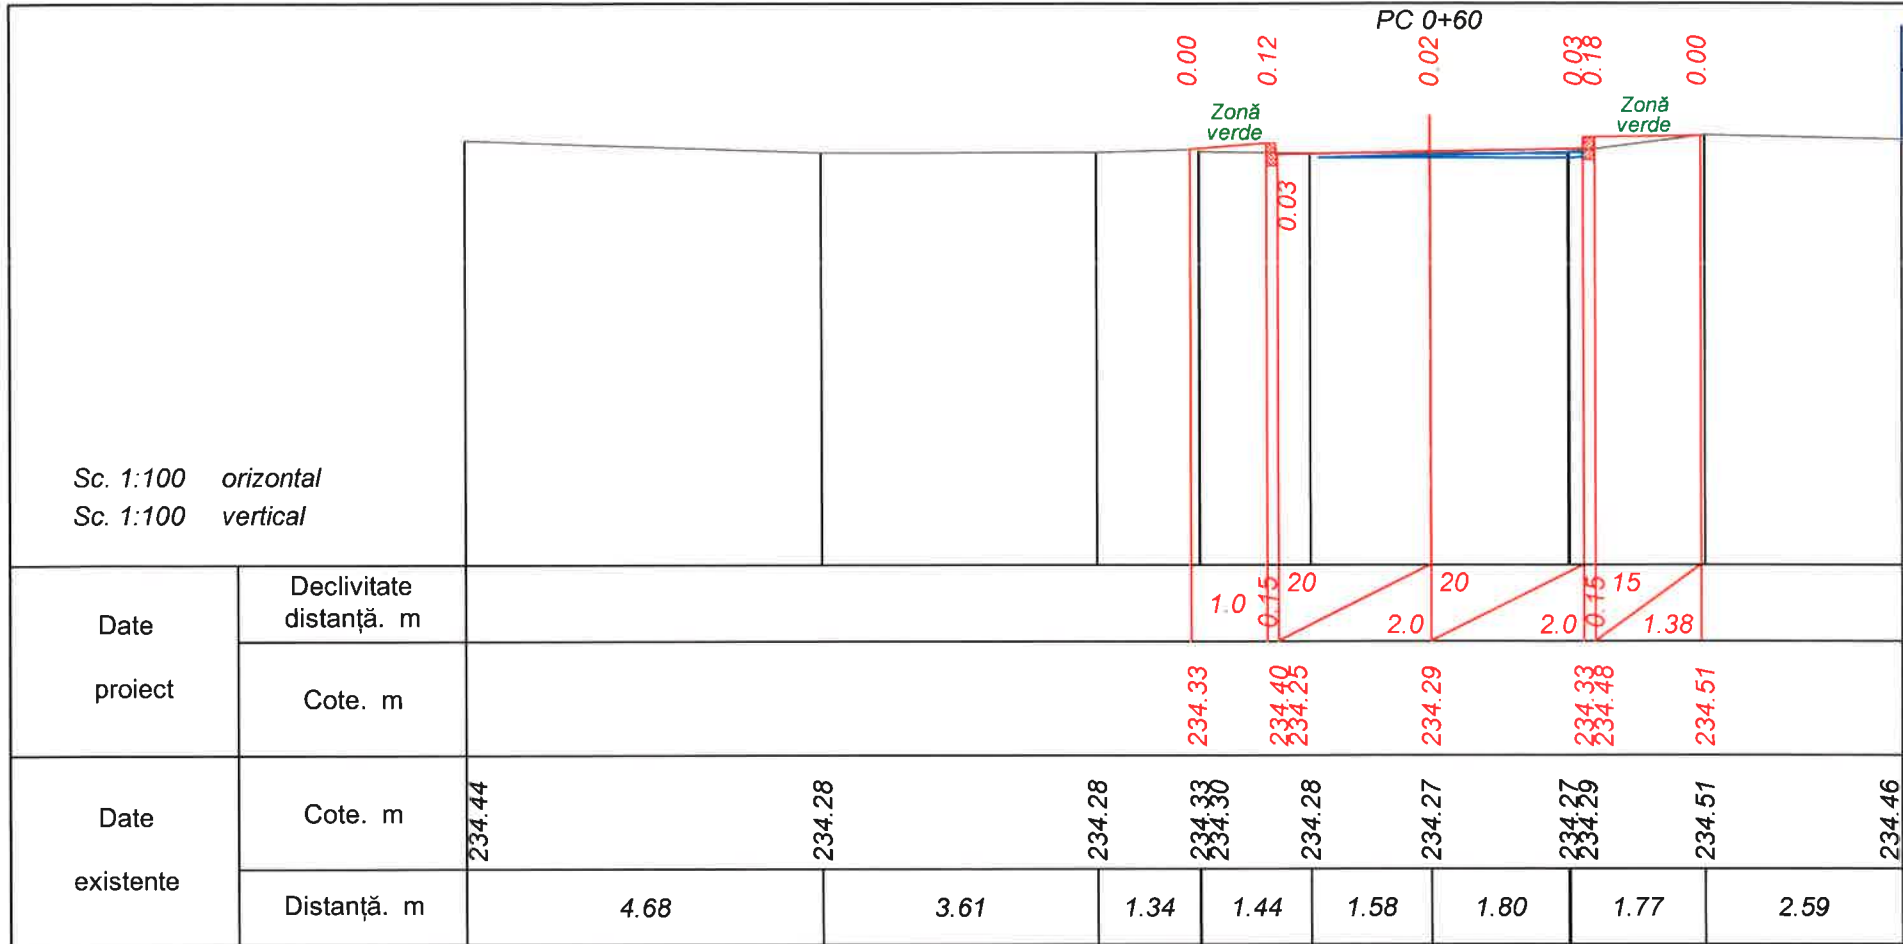



Verificator de proiecte 074
Calitin Victor
Domeniile B.3a
Nr. de inregistrare a avizului
Valabil de la 12.05.2021 până la 12.05.2026



Mod.	Nr. sec.	Coala	Nr.doc.	Semnăt	Data

Obiect nr.50/2025-D
Profil transversal PC 0+60 - PC 0+80 Sc. 1:100


Inv. Nr.	Semnatura si data	Scimb Inv. Nr.

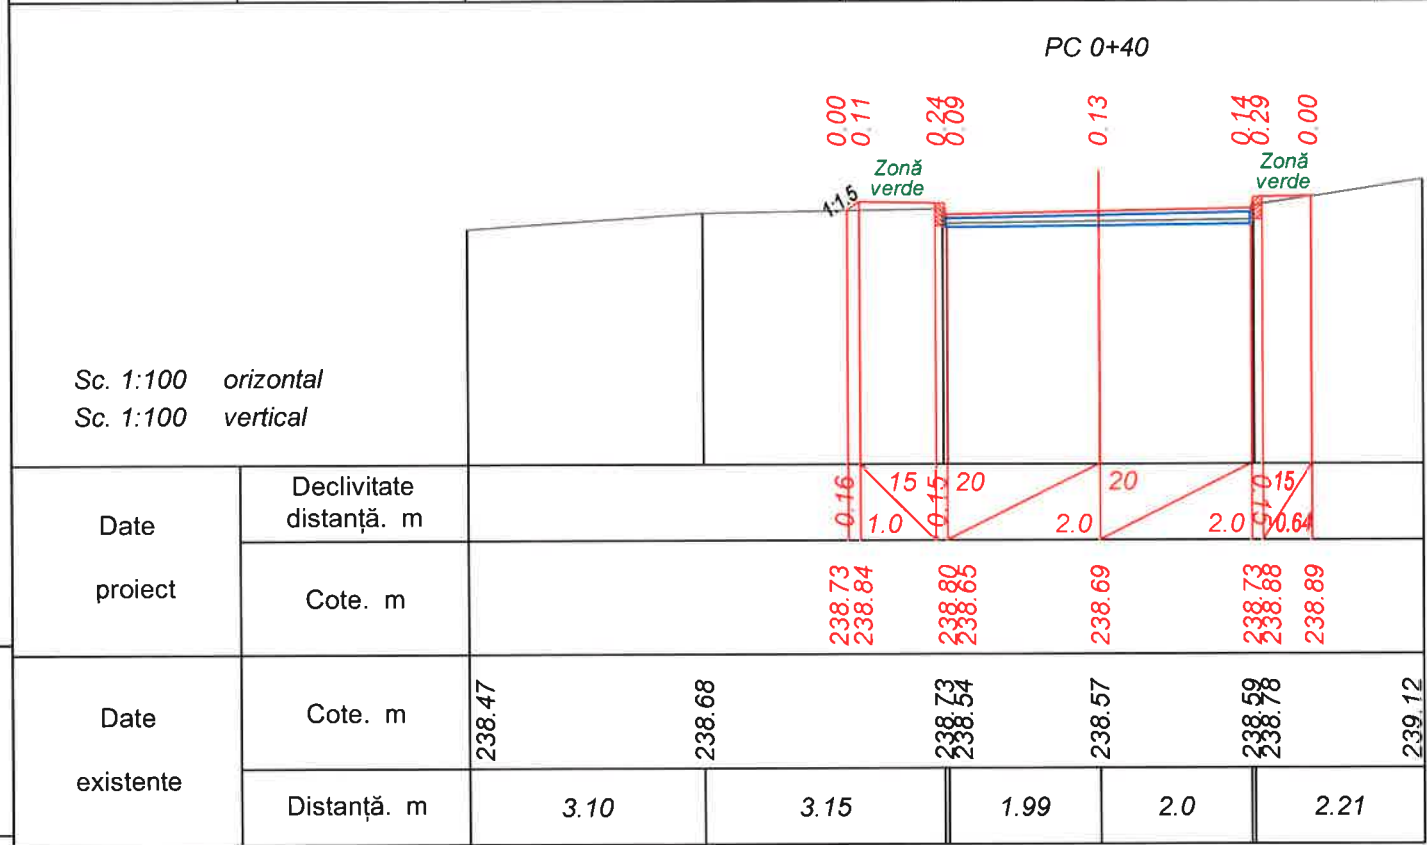
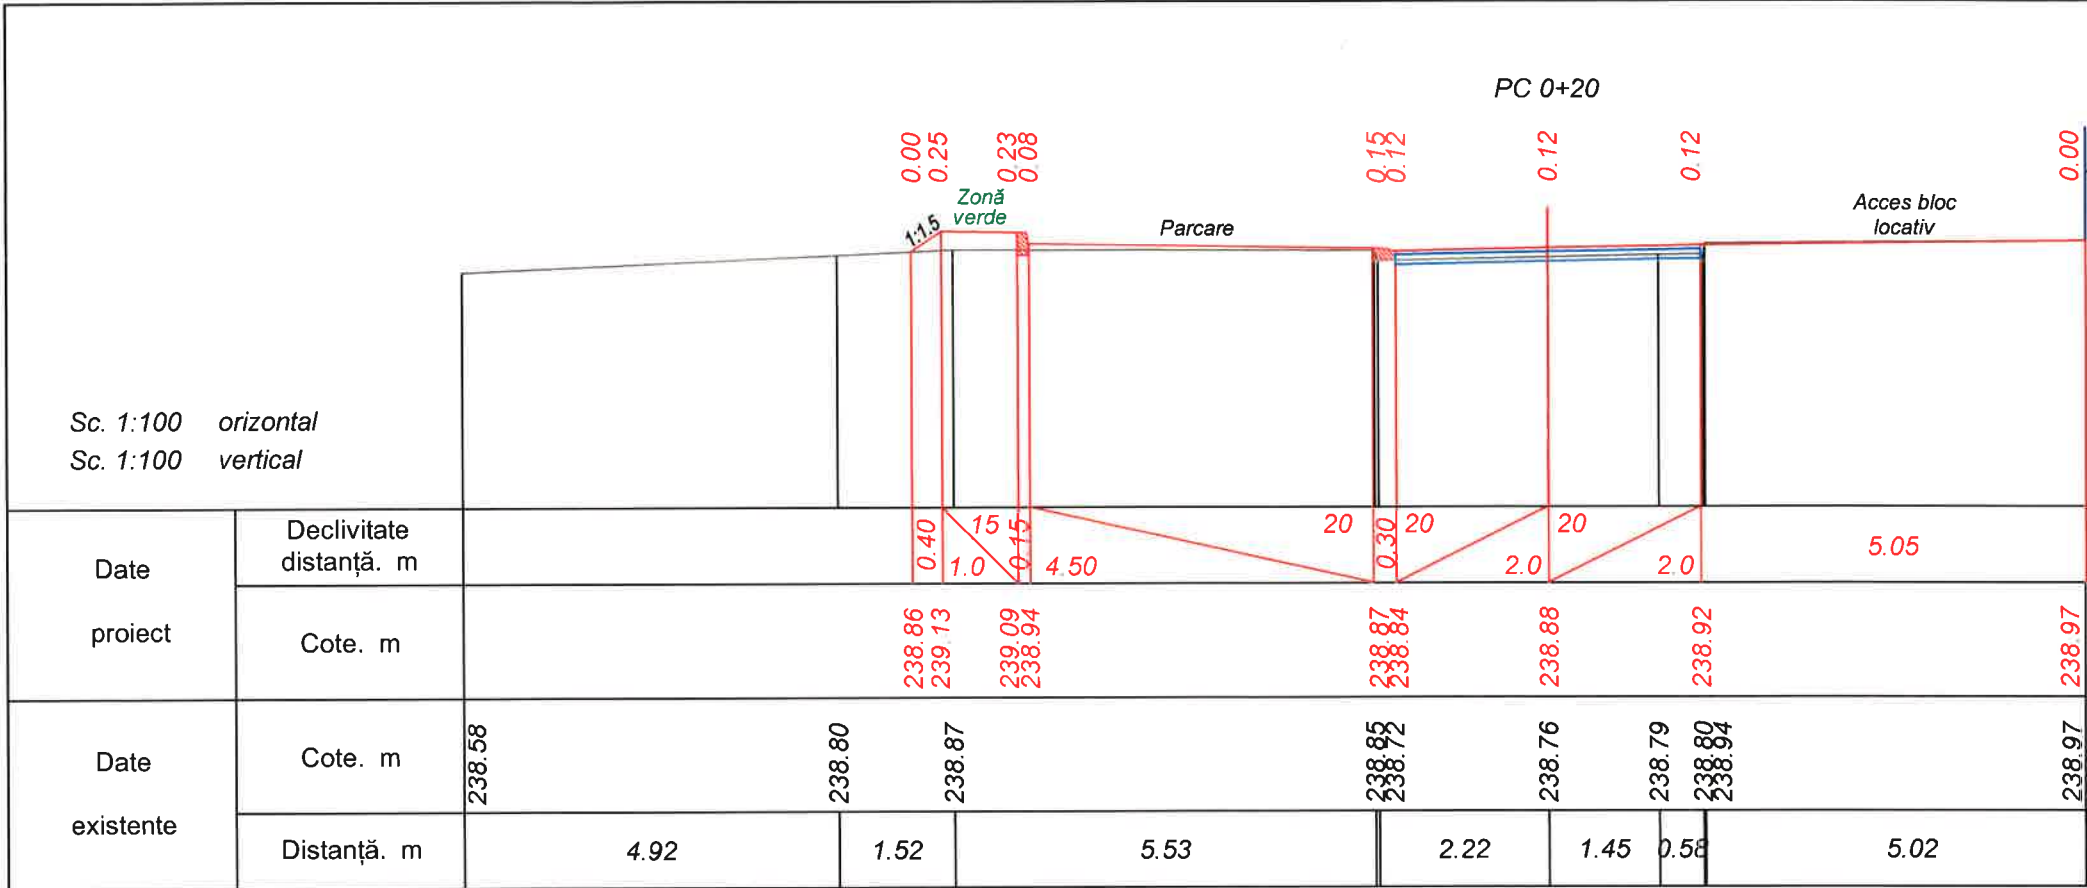


Verificator de proiecte 074
Calitin Victor
Domeniile B.3a
Nr. de înregistrare a avizului
Valabil de la 12.05.2021 până la 12.05.2026



						Obiect nr.50/2025-D		
						Reabilitarea sistemului rutier, amenajarea trotuarelor și parcărilor în curțile dintre str. Șoseauna Bucovina și str. Alexandru Cristea cu Lungimea 1,7 km. și proiectarea Bulevardului cu lungimea de 0,5 km în or. Edineț		
						Faza	Planșa	Planșe
						PE	55	
						Sectorul D - D		
						Profil transversal PC 0+20 - PC 0+40 Sc. 1:100		
						S.R.L. „BENE-PRO” or. Chișinău		
Mod.	Nr.sec.	Coala	Nr.doc.	Semnătura	Data			
I S P		N. Bogza			04.25			
Verificat		N. Bogza			04.25			
Elaborat		N. Bogza			04.25			

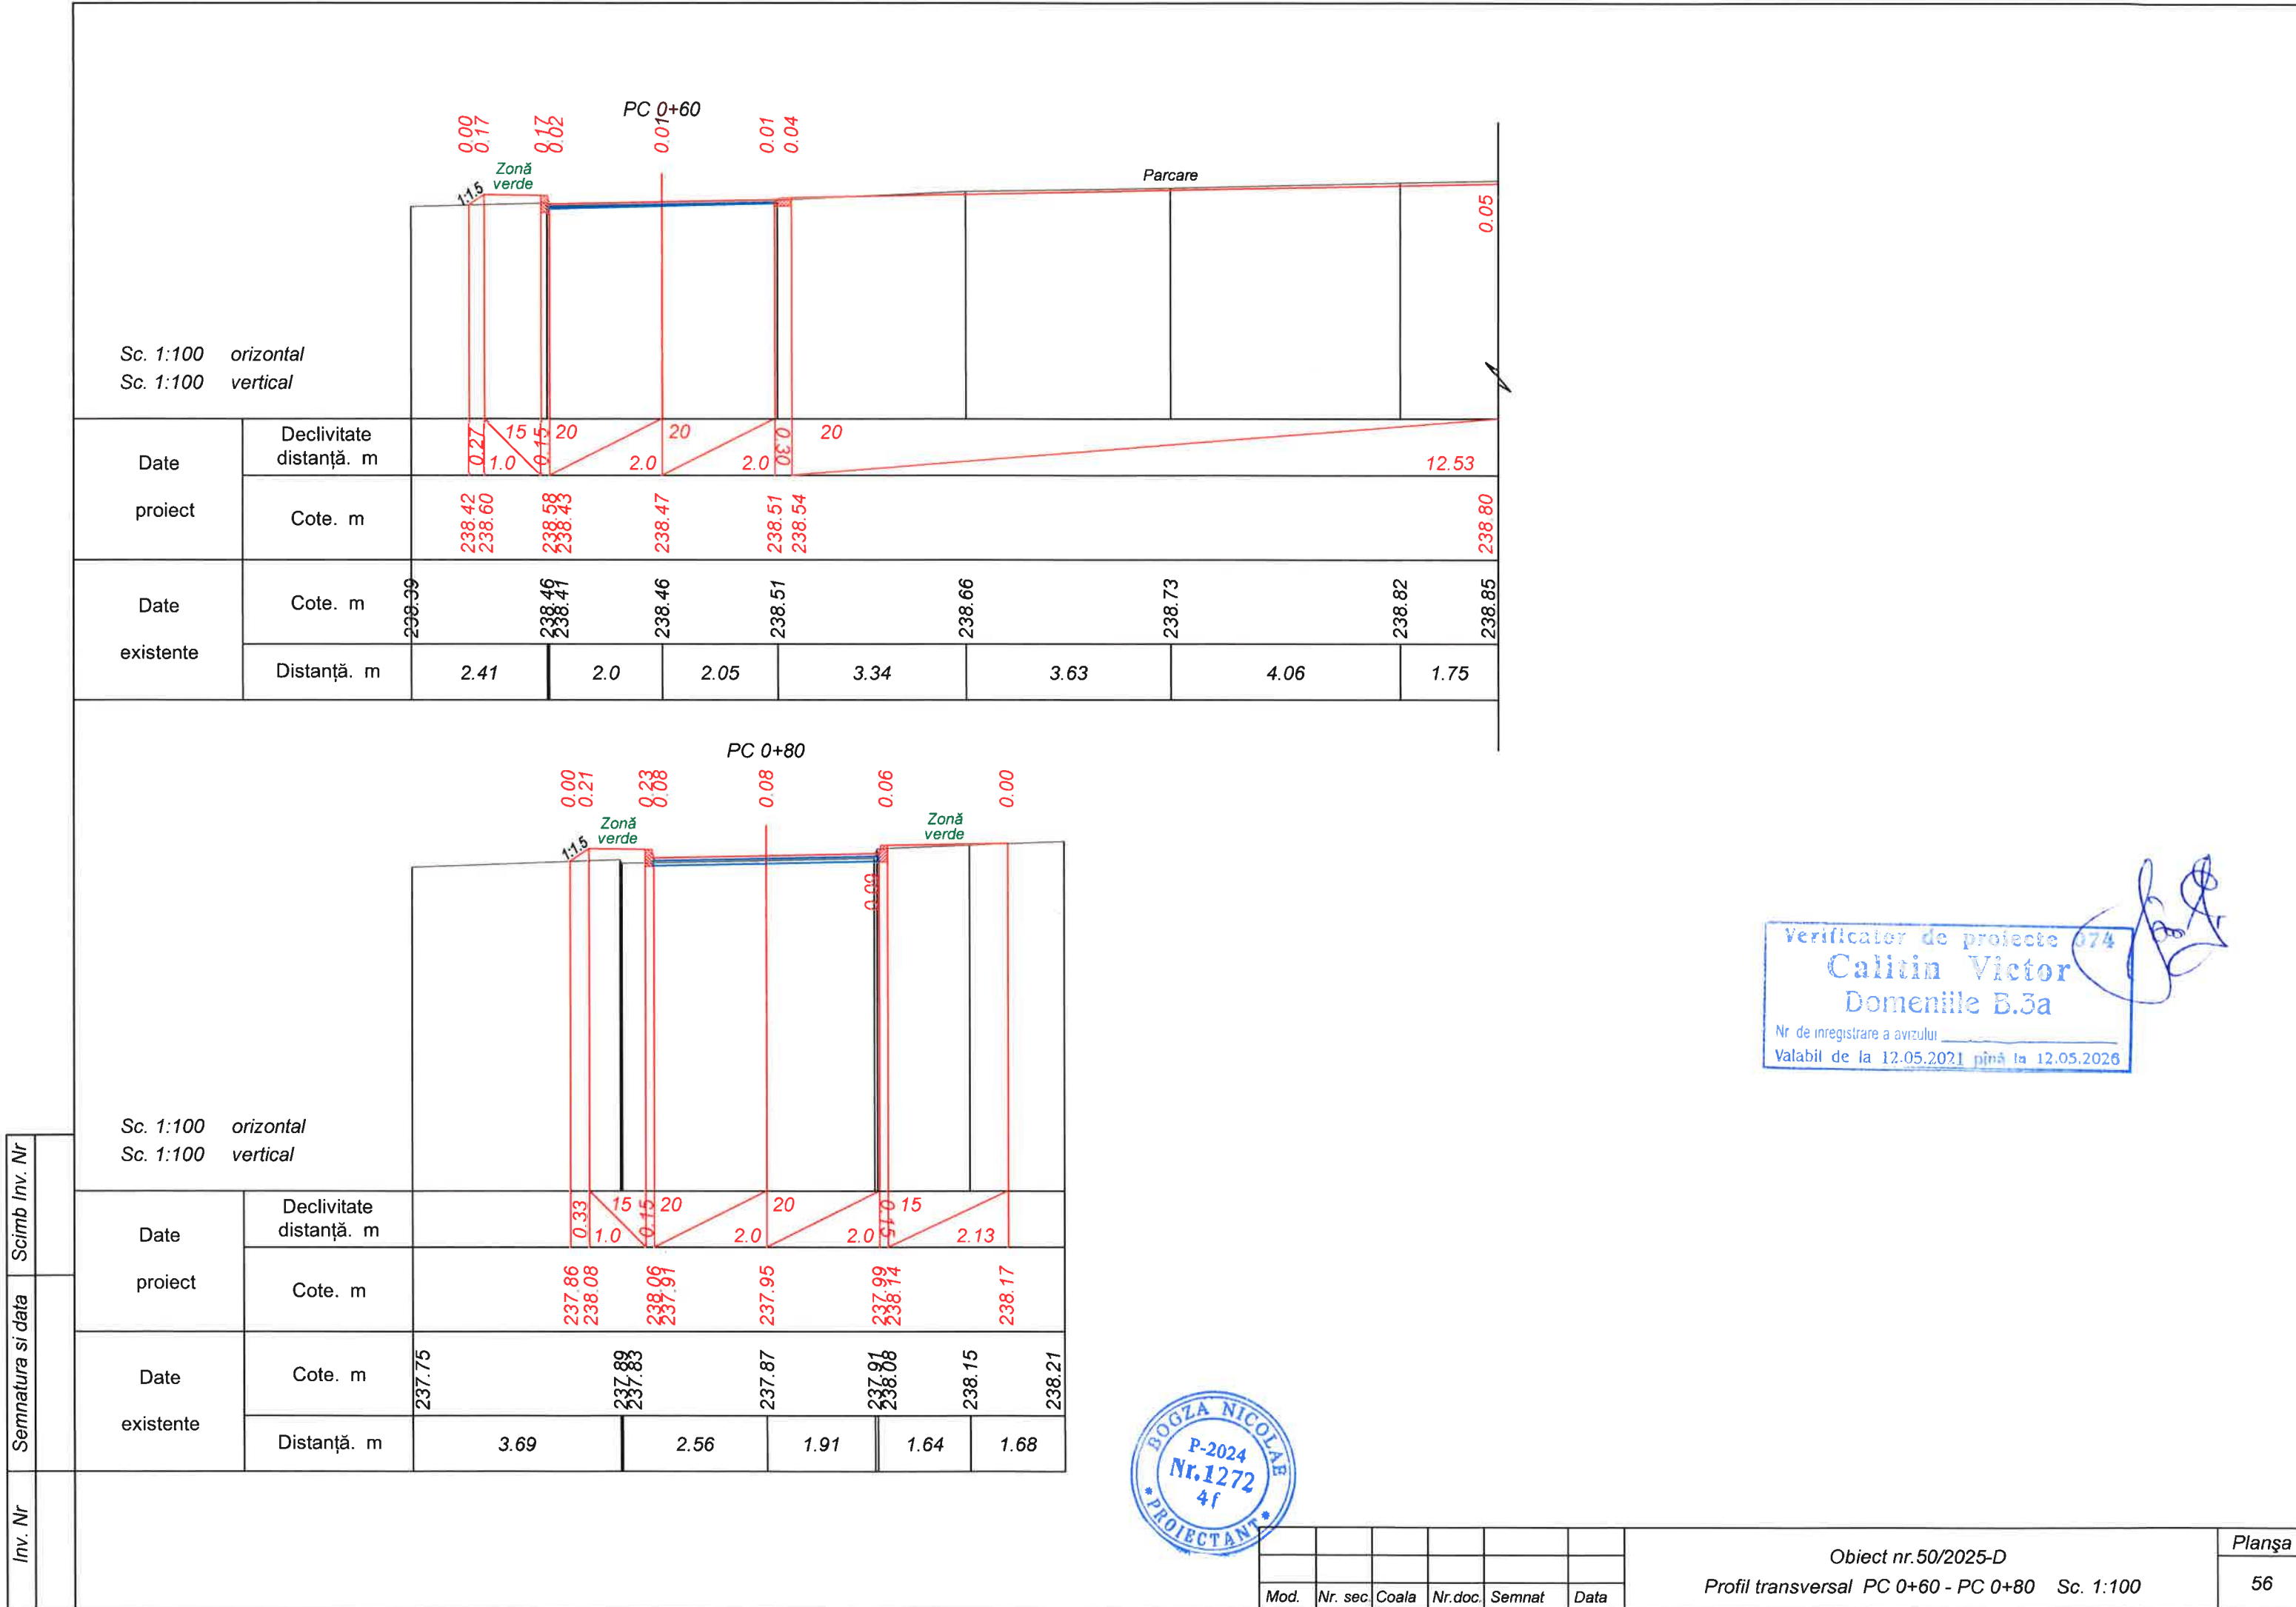

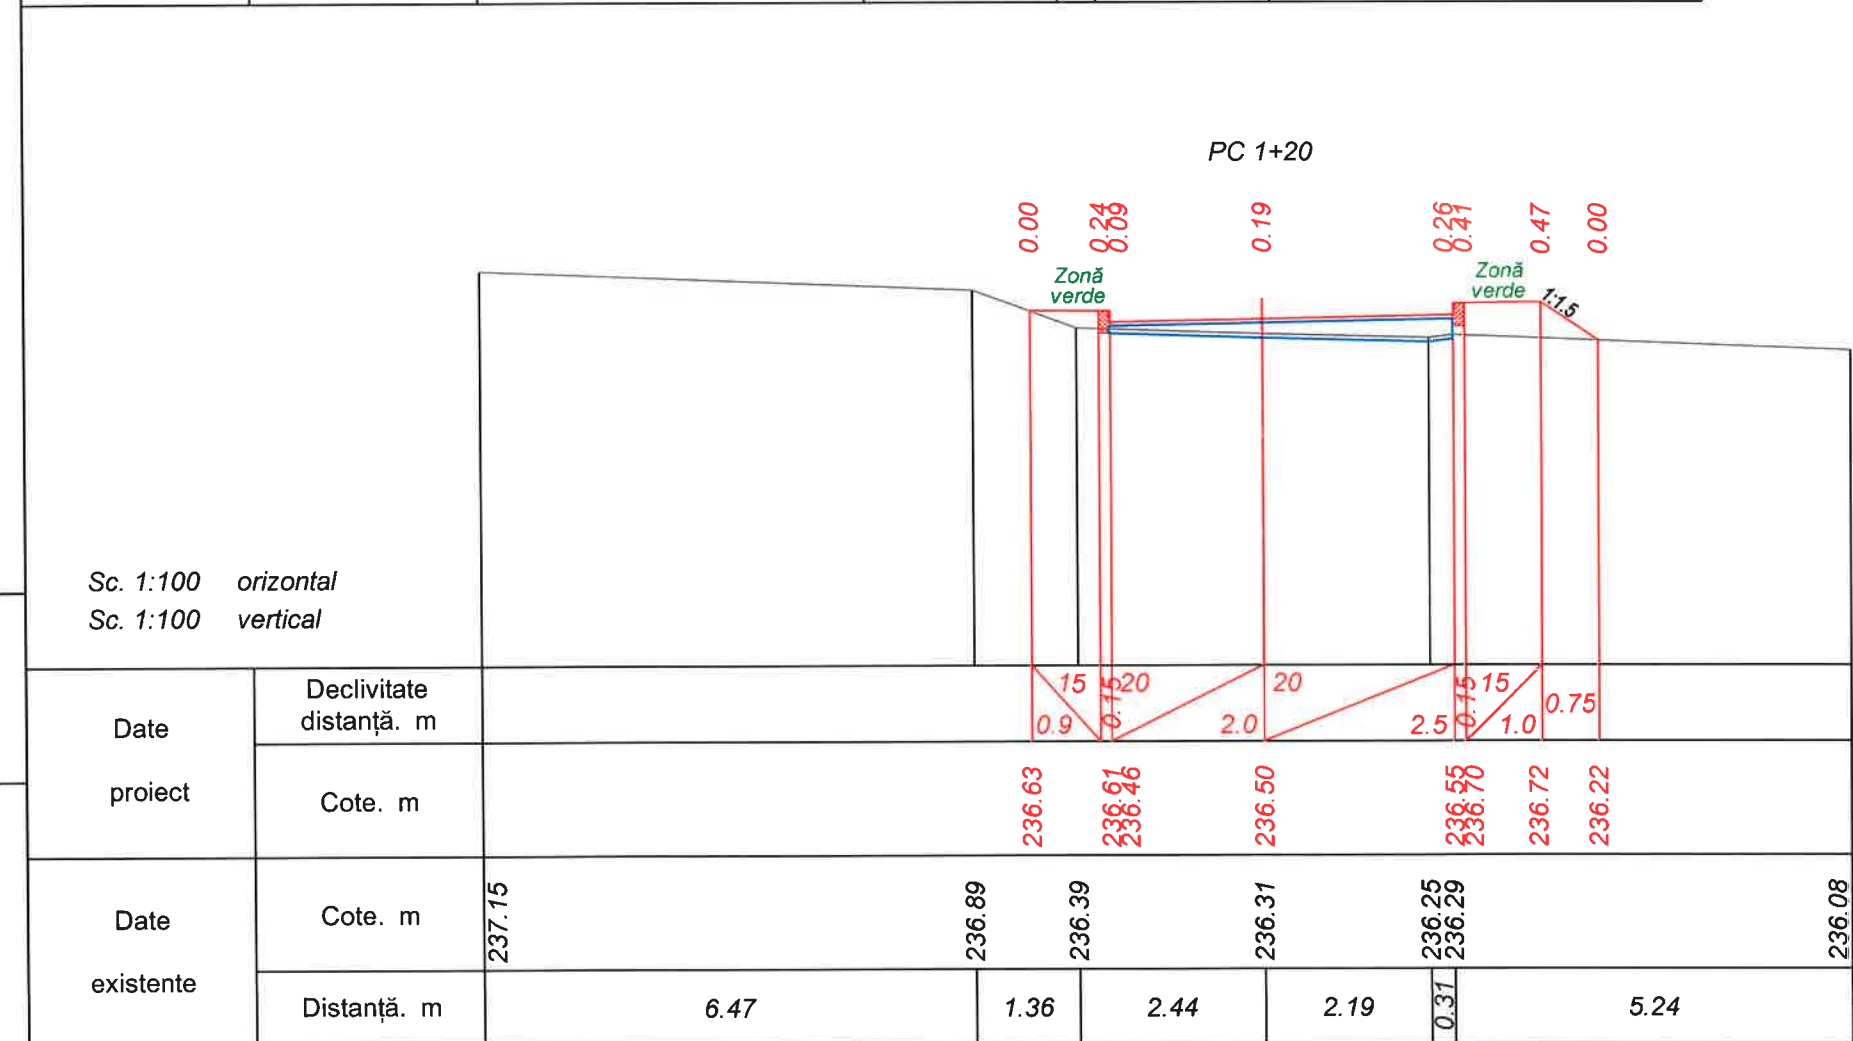
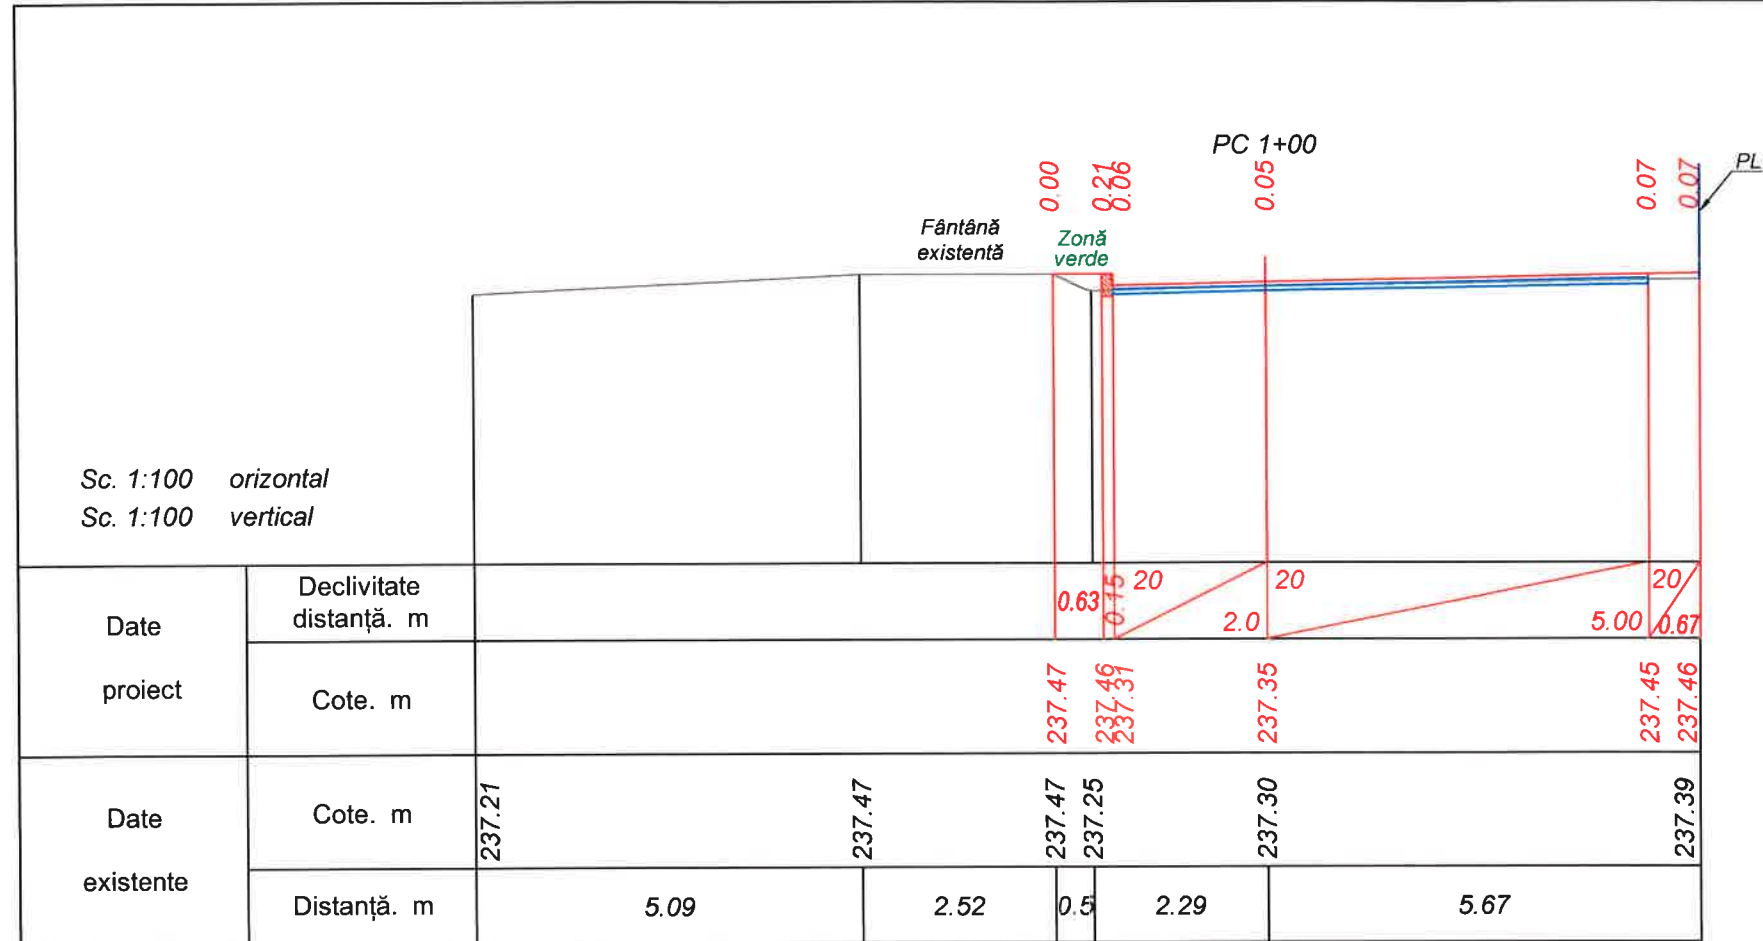


Verificator de proiecte 074
Calitin Victor
Domeniile B.3a
Nr. de înregistrare a avizului
Valabil de la 12.05.2021 până la 12.05.2026



Mod.	Nr. sec.	Coala	Nr. doc.	Semnat	Data

Obiect nr.50/2025-D
Profil transversal PC 1+00 - PC 1+20 Sc. 1:100

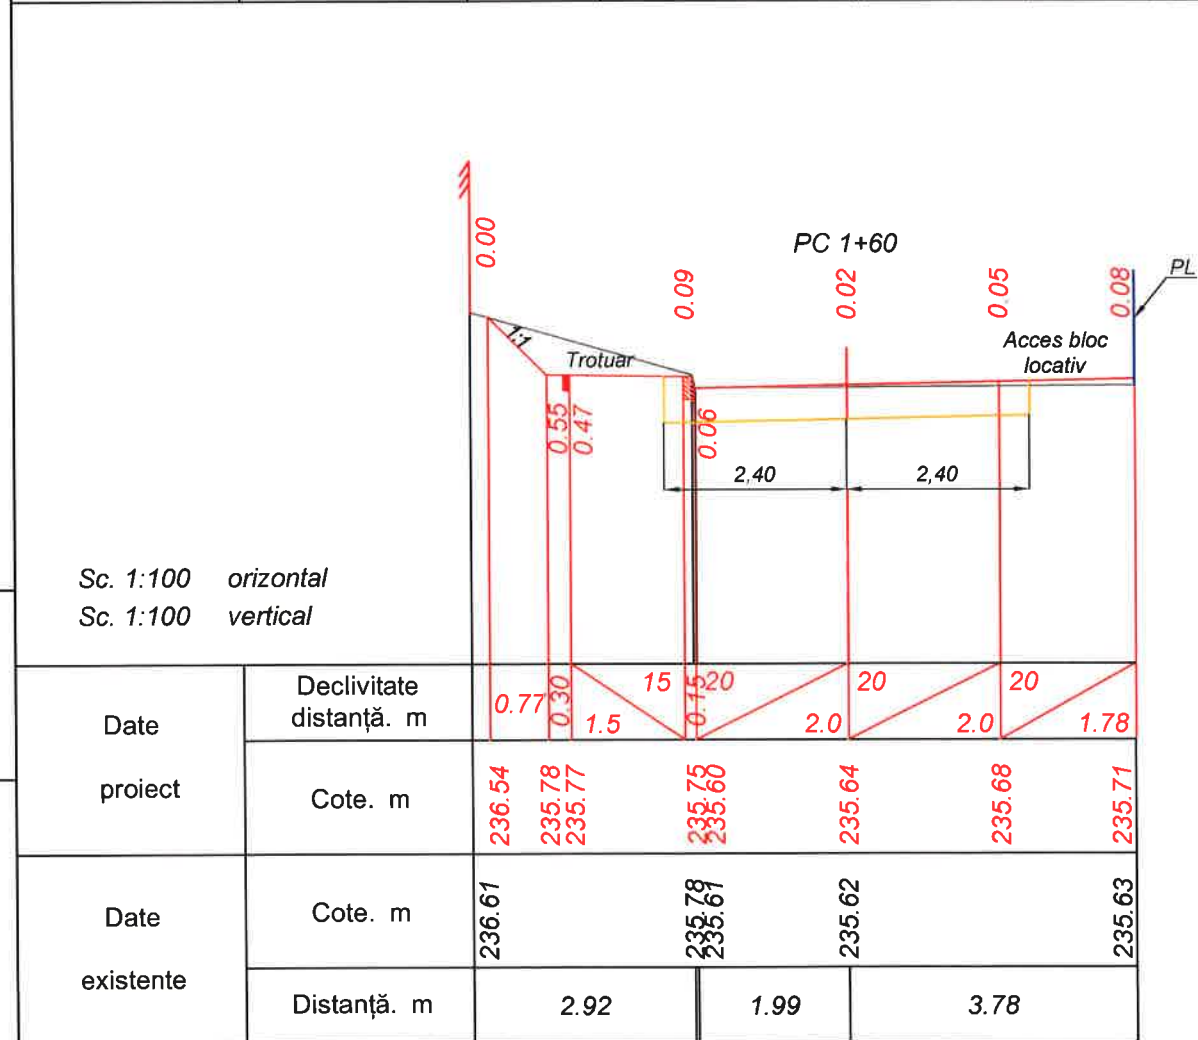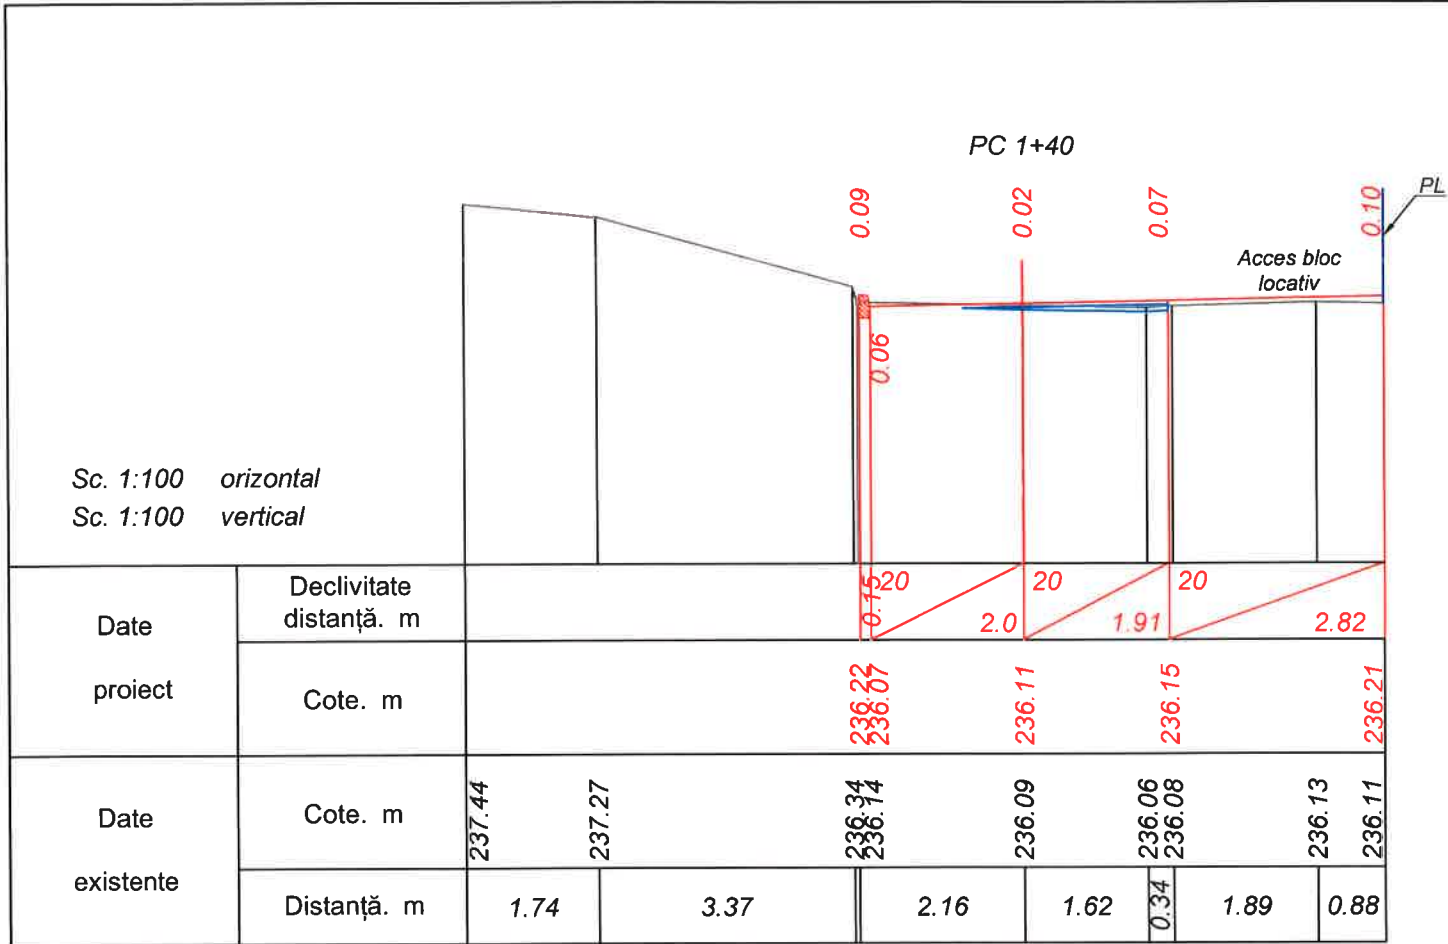


Verificator de proiecte 074
Calitin Victor
Domeniile B.3a
Nr de inregistrare a avizului
Valabil de la 12.05.2021 până la 12.05.2026



Mod.	Nr. sec.	Coala	Nr.doc.	Semnăt	Data
------	----------	-------	---------	--------	------

Obiect nr.50/2025-D
Profil transversal PC 1+40 - PC 1+60 Sc. 1:100

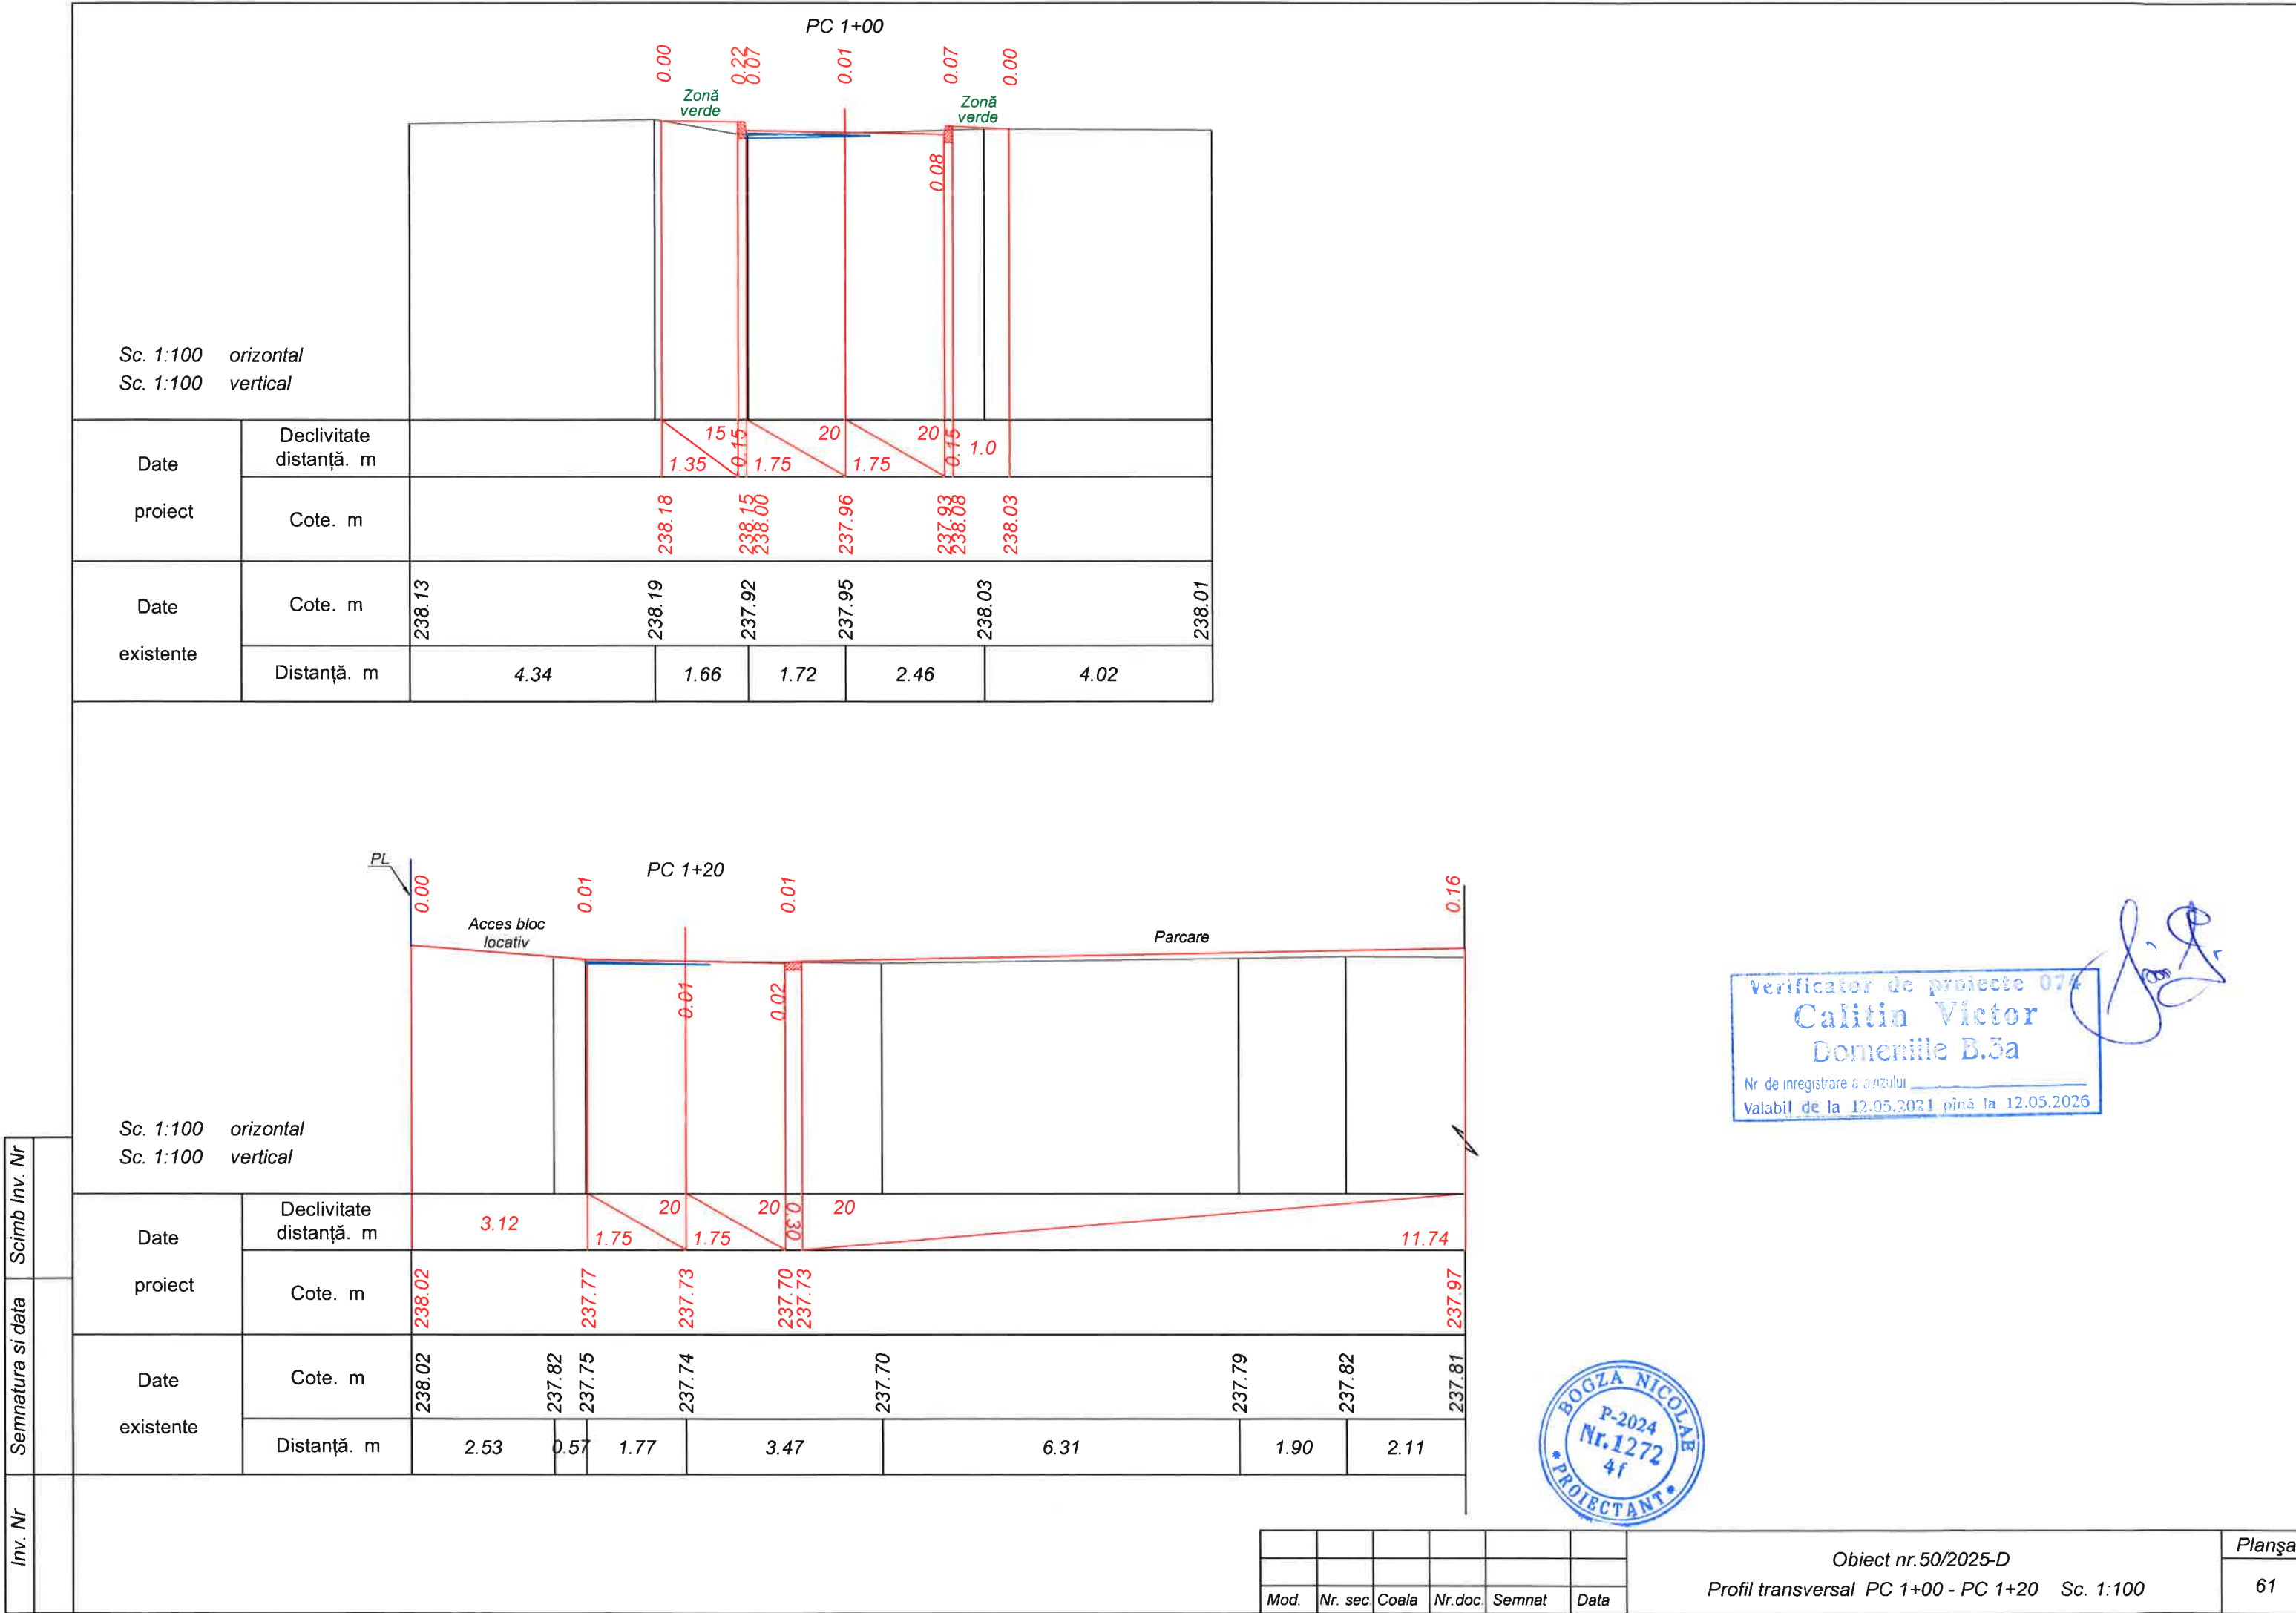

PC 1+40

Sc. 1:100 orizontal
Sc. 1:100 vertical

Date proiect	Declivitate distanță. m										
	Cote. m	236.85237.58237.57237.42237.46237.49237.50237.65237.67									
Date existente	Cote. m	236.24236.21236.16236.16236.48237.16237.33237.49237.67237.70									
	Distanță. m	0.61	2.36	2.20	0.37	2.30	2.46	2.0	2.19	3.76	

PC 1+60

Sc. 1:100 orizontal
Sc. 1:100 vertical

Date proiect	Declivitate distanță. m										
	Cote. m	237.54 237.88 237.87 237.72 237.75 237.79 237.64 237.76 238.00									
Date existente	Cote. m	237.44 237.55 237.62 237.64 237.76 238.02									
	Distanță. m	4.66 2.09 0.75 1.80 2.74									

Verificator de proiecte 074
Calitin Victor
Domeniile B.3a
Nr. de inregistrare a avizului _____
Valabil de la 12.05.2021 până la 12.05.2026




Mod.	Nr. sec.	Coala	Nr.doc.	Semnat	Data

Obiect nr.50/2025-D
Profil transversal PC 1+40 - PC 1+60 Sc. 1:100

Planșa
62

PC 0+80


Sc. 1:100 orizontal
Sc. 1:100 vertical

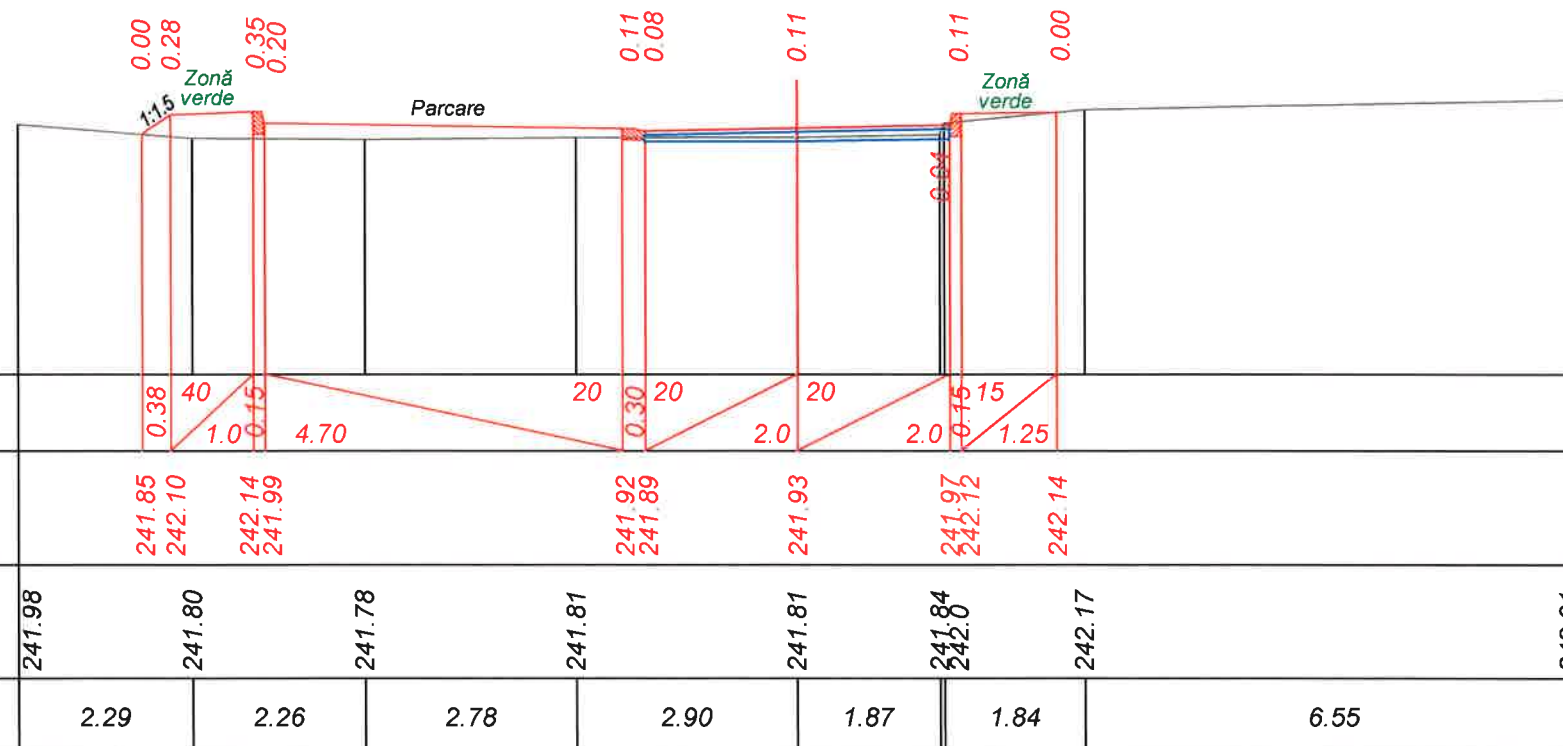


Verificator de proiecte 074
Calitin Victor
Domeniile B.3a
Nr de inregistrare a avizului
Valabil de la 12.05.2021 până la 12.05.2026


PC 1+00


Sc. 1:100 orizontal
Sc. 1:100 vertical

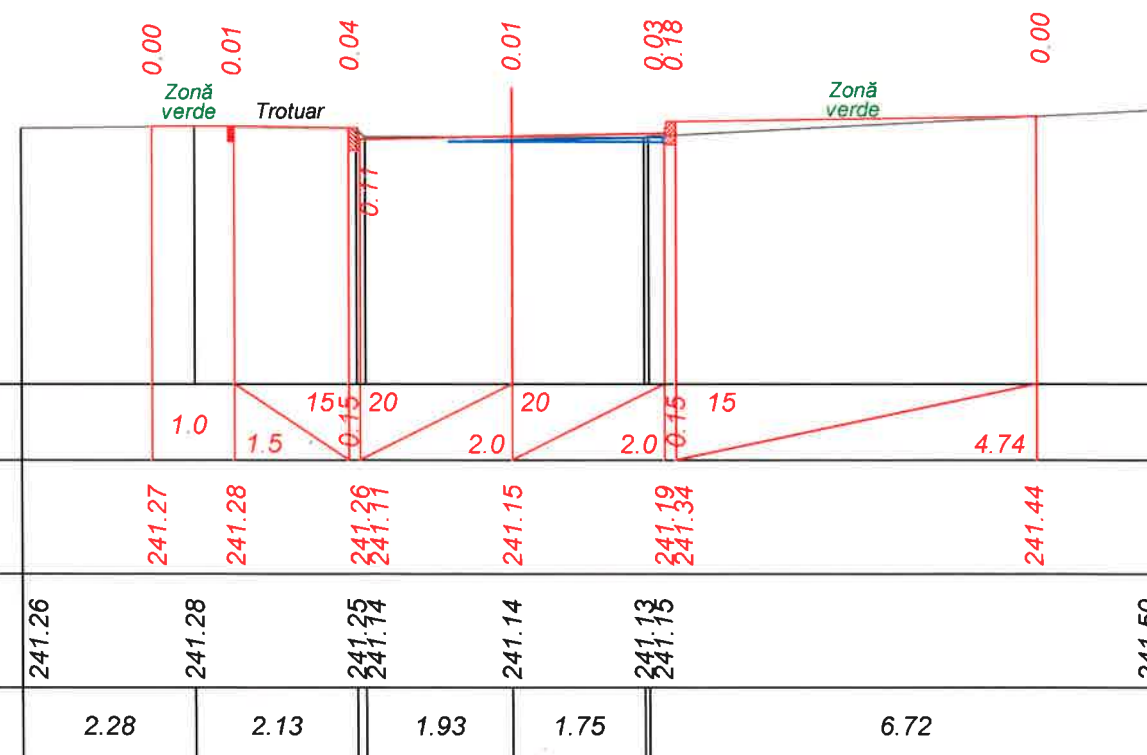


PC 1+20

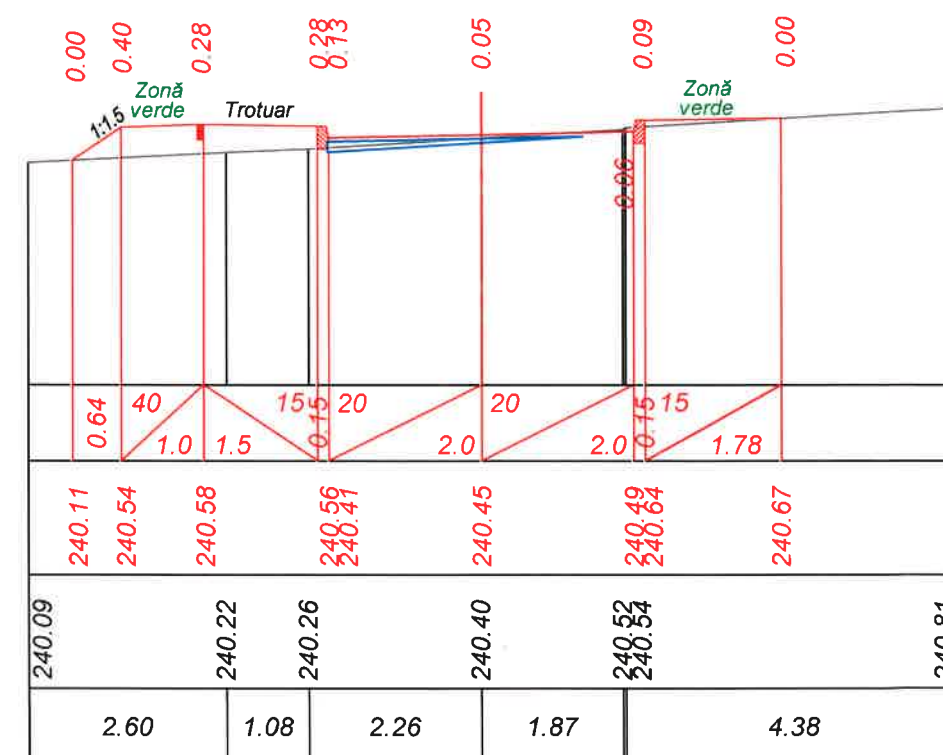


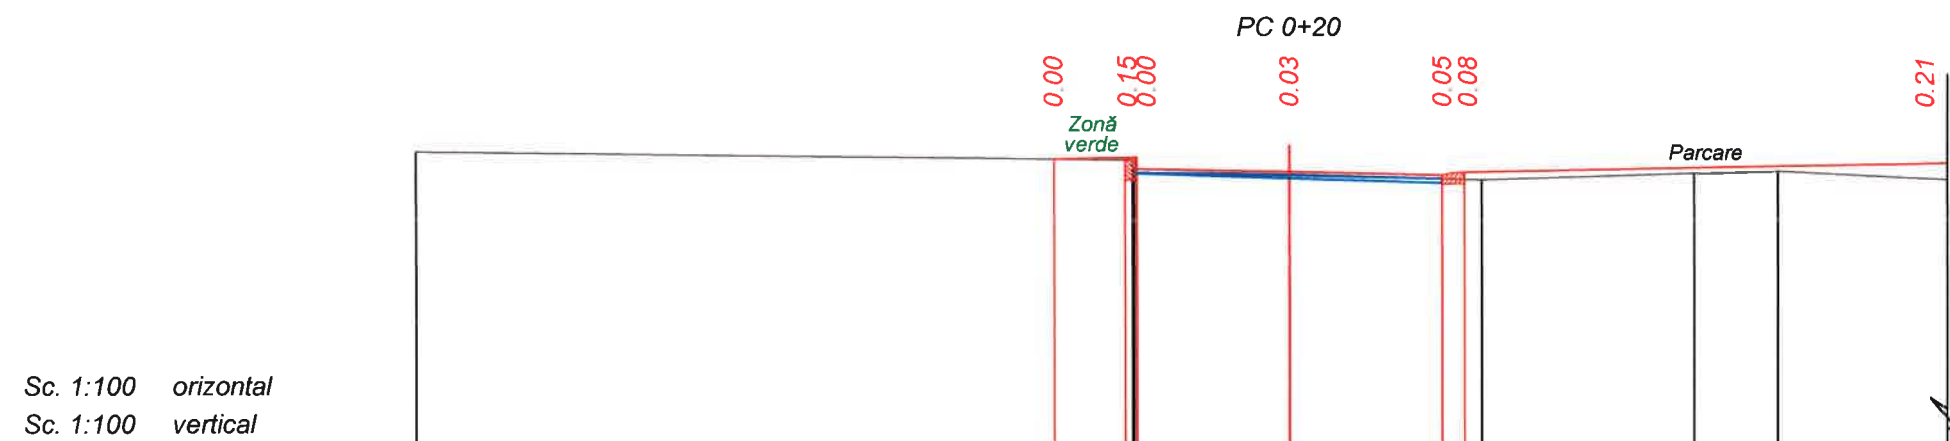

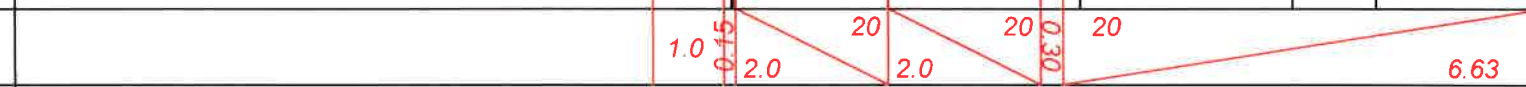Date proiect	Declivitate distanță. m							
	Cote. m	243.80	243.82 243.67	243.63	243.59 243.62	243.75		
Date existente	Cote. m	243.90	243.79 243.67	243.60	243.53	243.61	243.64	243.54
	Distanță. m	9.39	2.03	2.52	2.77	1.11	2.23	

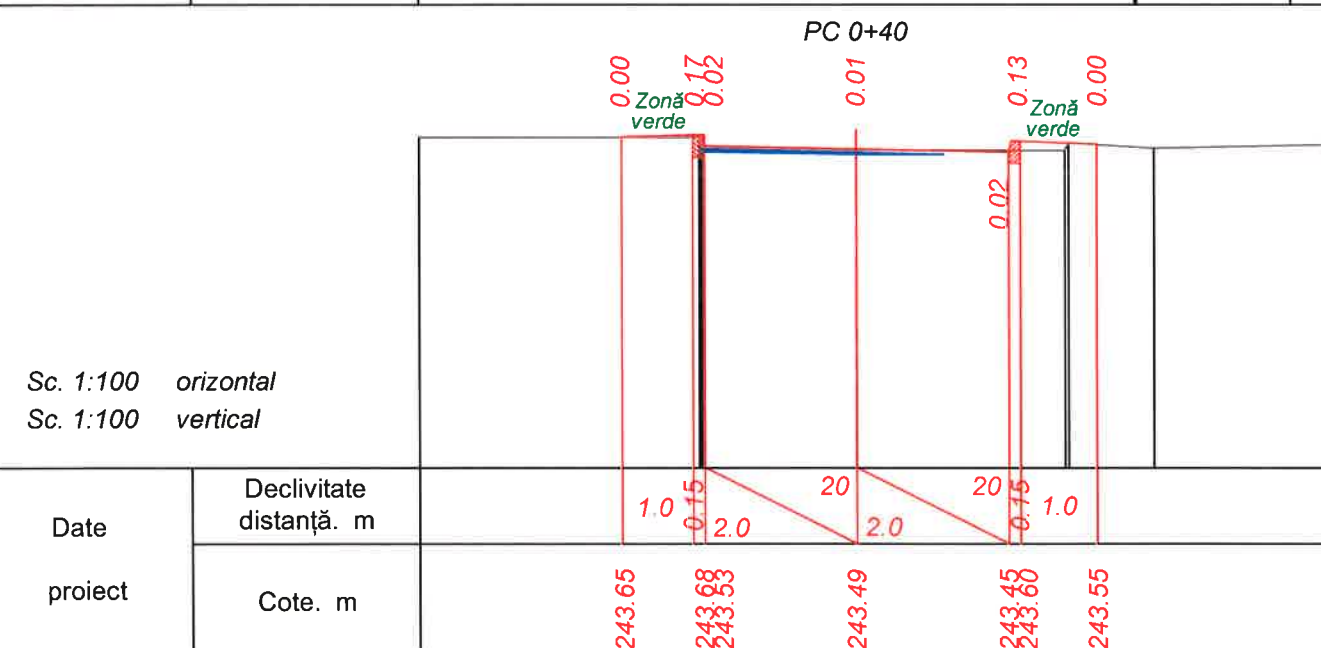

Date existente	Cote. m	243.65	243.65 243.51	243.48	243.47 243.57	243.50	243.55
	Distanță. m	3.67	2.03	2.74	1.12	2.31	

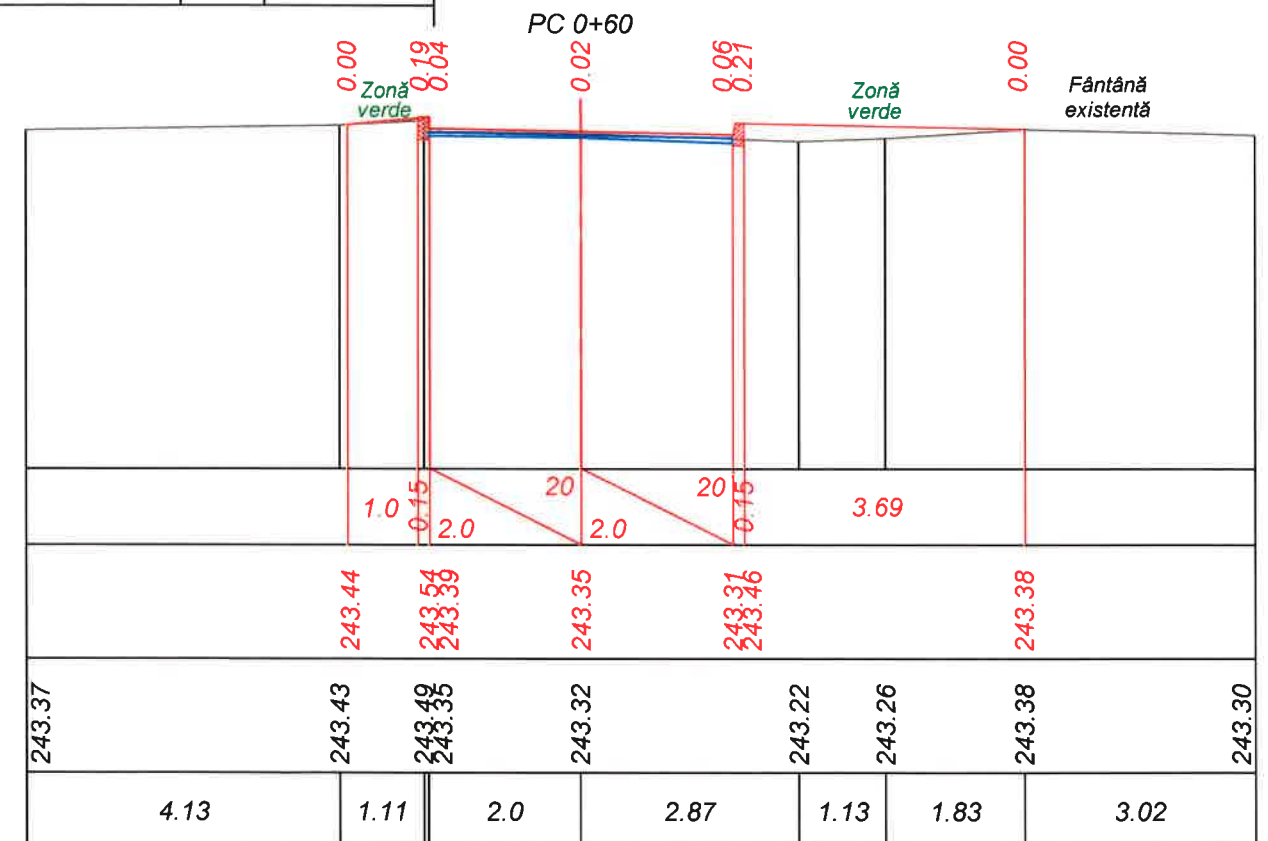



						Obiect nr.50/2025-D			
						Reabilitarea sistemului rutier, amenajarea trotuarelor și parcărilor în curțile dintre str. Șoseauna Bucovina și str. Alexandru Cristea cu Lungimea 1,7 km și proiectarea Bulevardului cu lungimea de 0,5 km în or. Edineț			
Mod.	Nr.sec.	Coala	Nr.doc.	Semnătura	Data				
						Sectorul G - G	Faza	Planșa	Planșe
							PE	65	
I S P		N. Bogza			04.25				
Verificat		N. Bogza			04.25	Profil transversal PC 0+20 - PC 0+40 Sc. 1:100		S R L „BENE-PRO” or. Chișinău	
Elaborat		N. Bogza			04.25				

Verificator de proiecte 074
Calitin Victor
Domeniile B.3a

Nr. de înregistrare a avizului _____
Valabil de la 12.05.2021 până la 12.05.2026



Inv. Nr	Semnatura si data	Scimb Inv. Nr
---------	-------------------	---------------

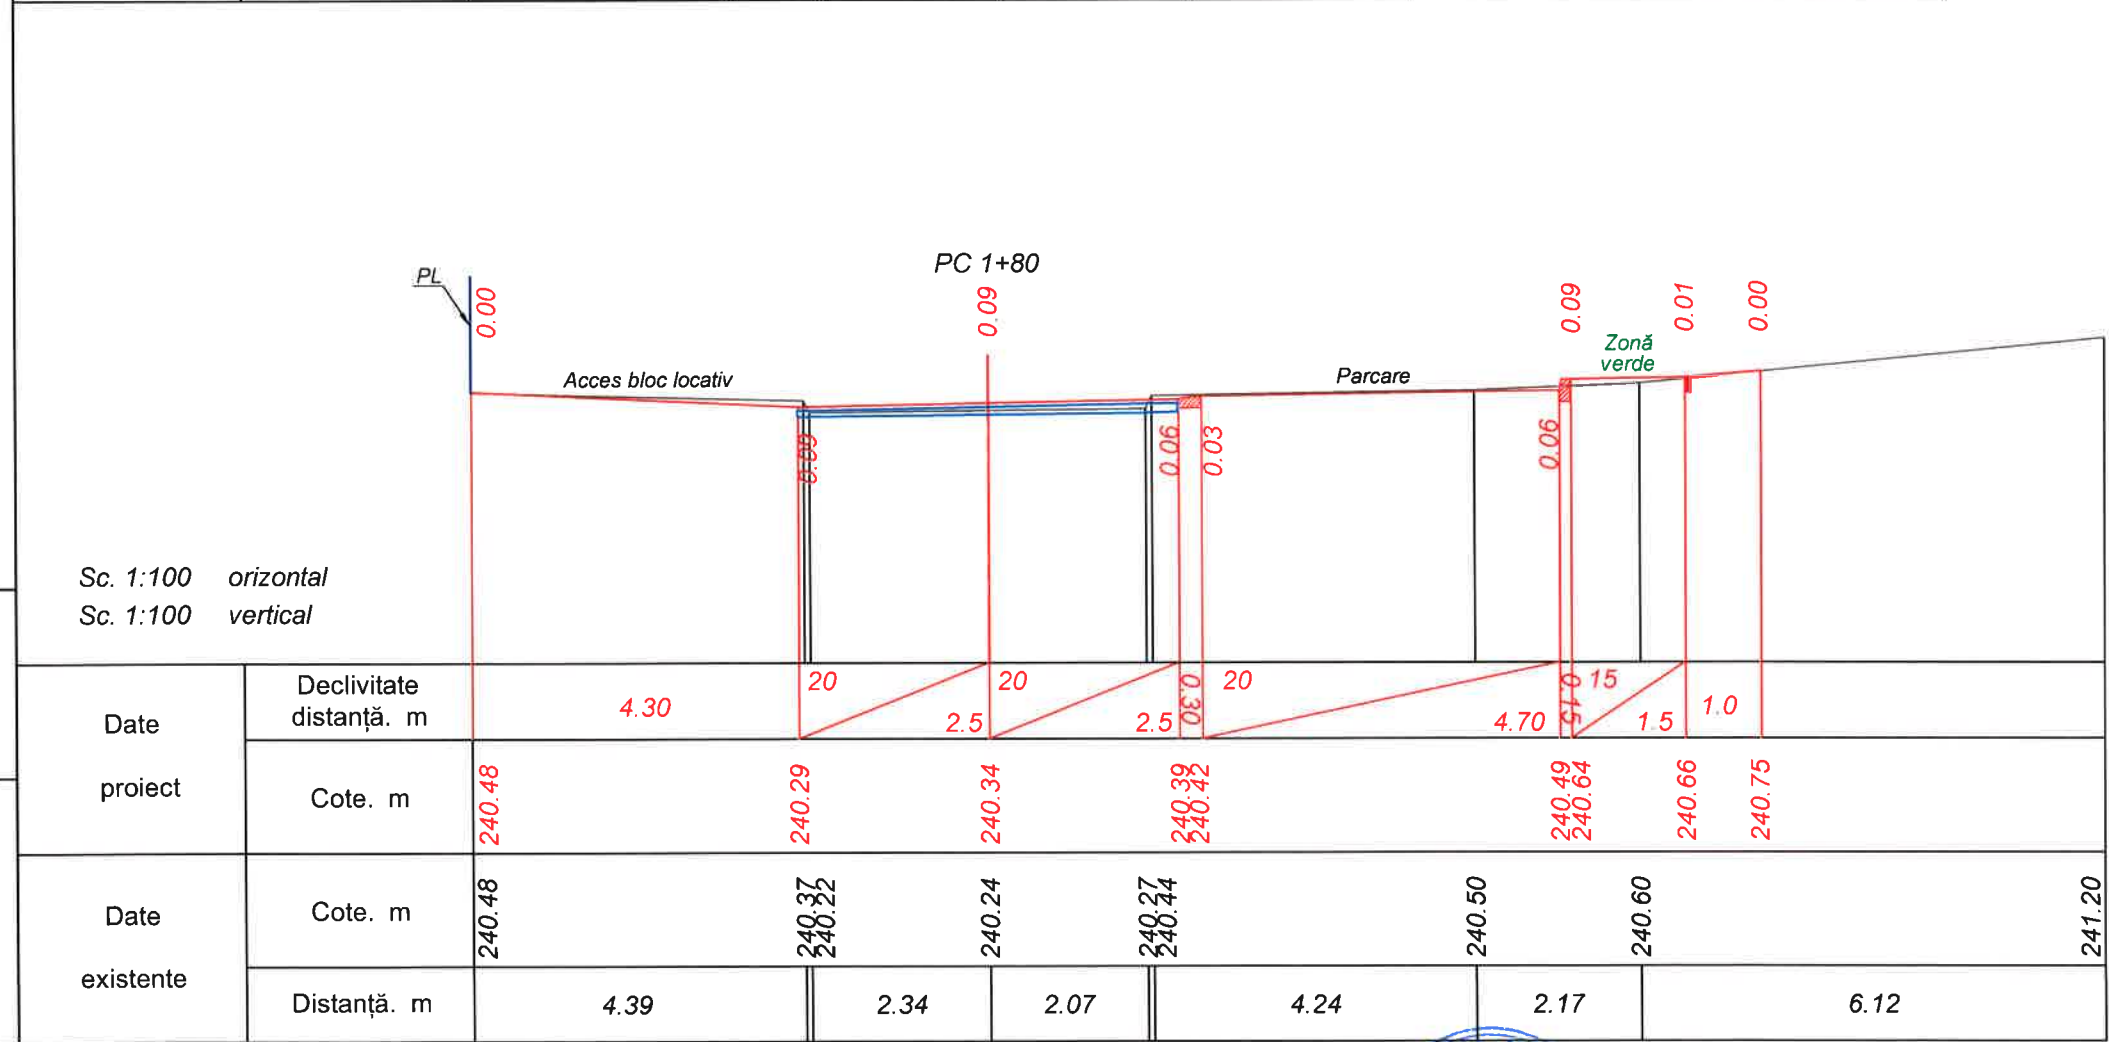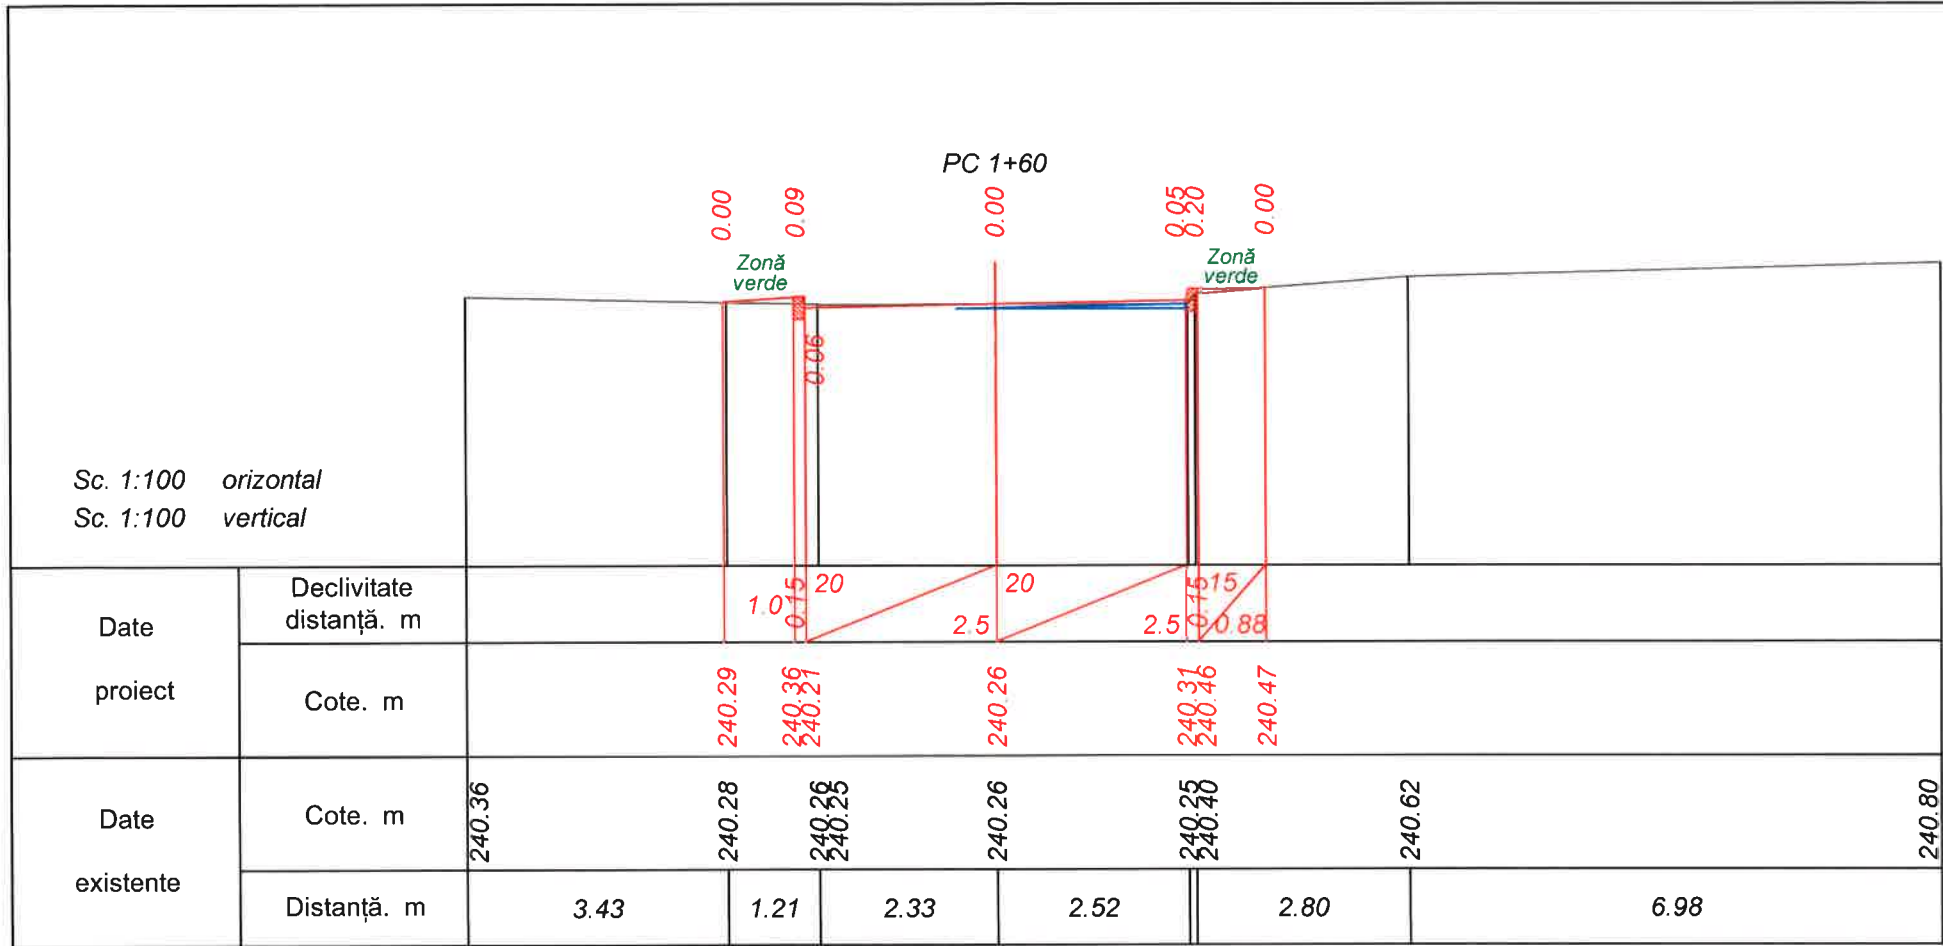



Verificator de proiecte 074
Calitin Victor
Domeniile B.3a
Nr. de înregistrare a ștampilii
Valabil de la 12.05.2021 până la 12.05.2026



Mod.	Nr. sec.	Coala	Nr. doc.	Semnat	Data

Obiect nr.50/2025-D
Profil transversal PC 1+00 - PC 1+20 Sc. 1:100

Inv. Nr	Scimb Inv. Nr
Semnatura si data	

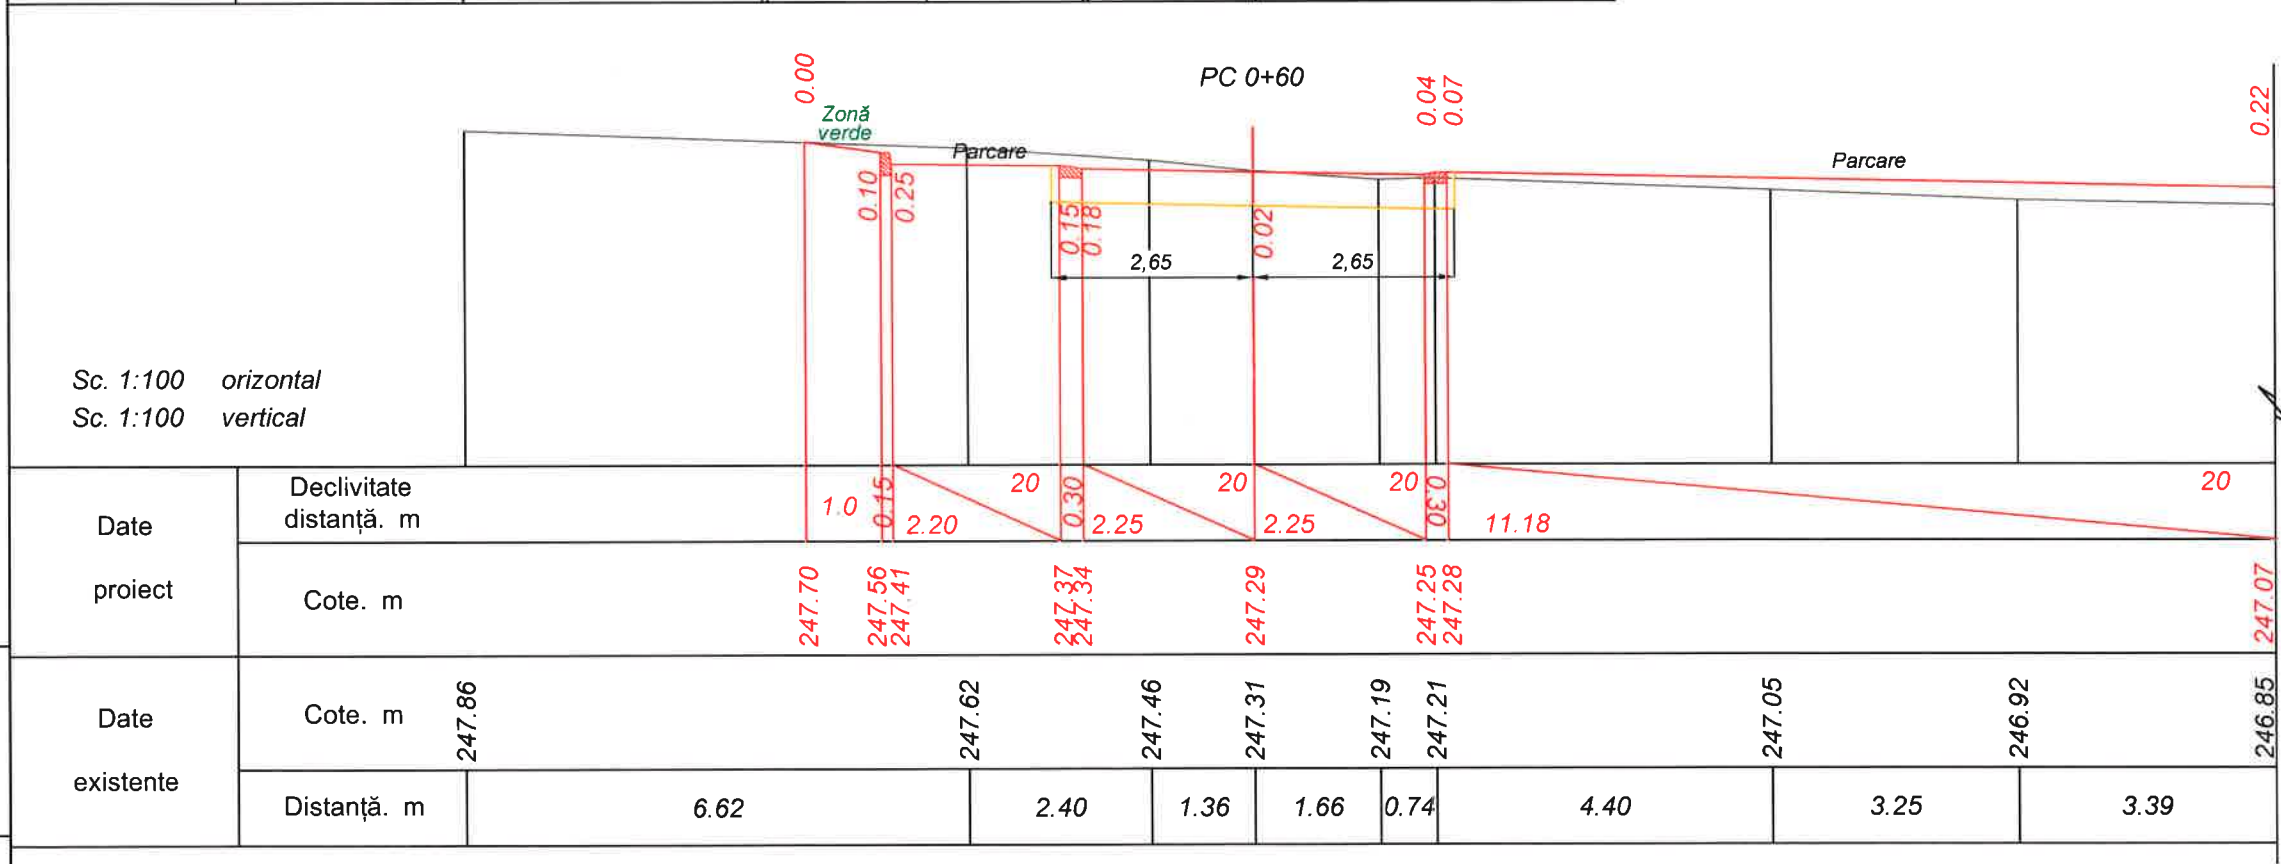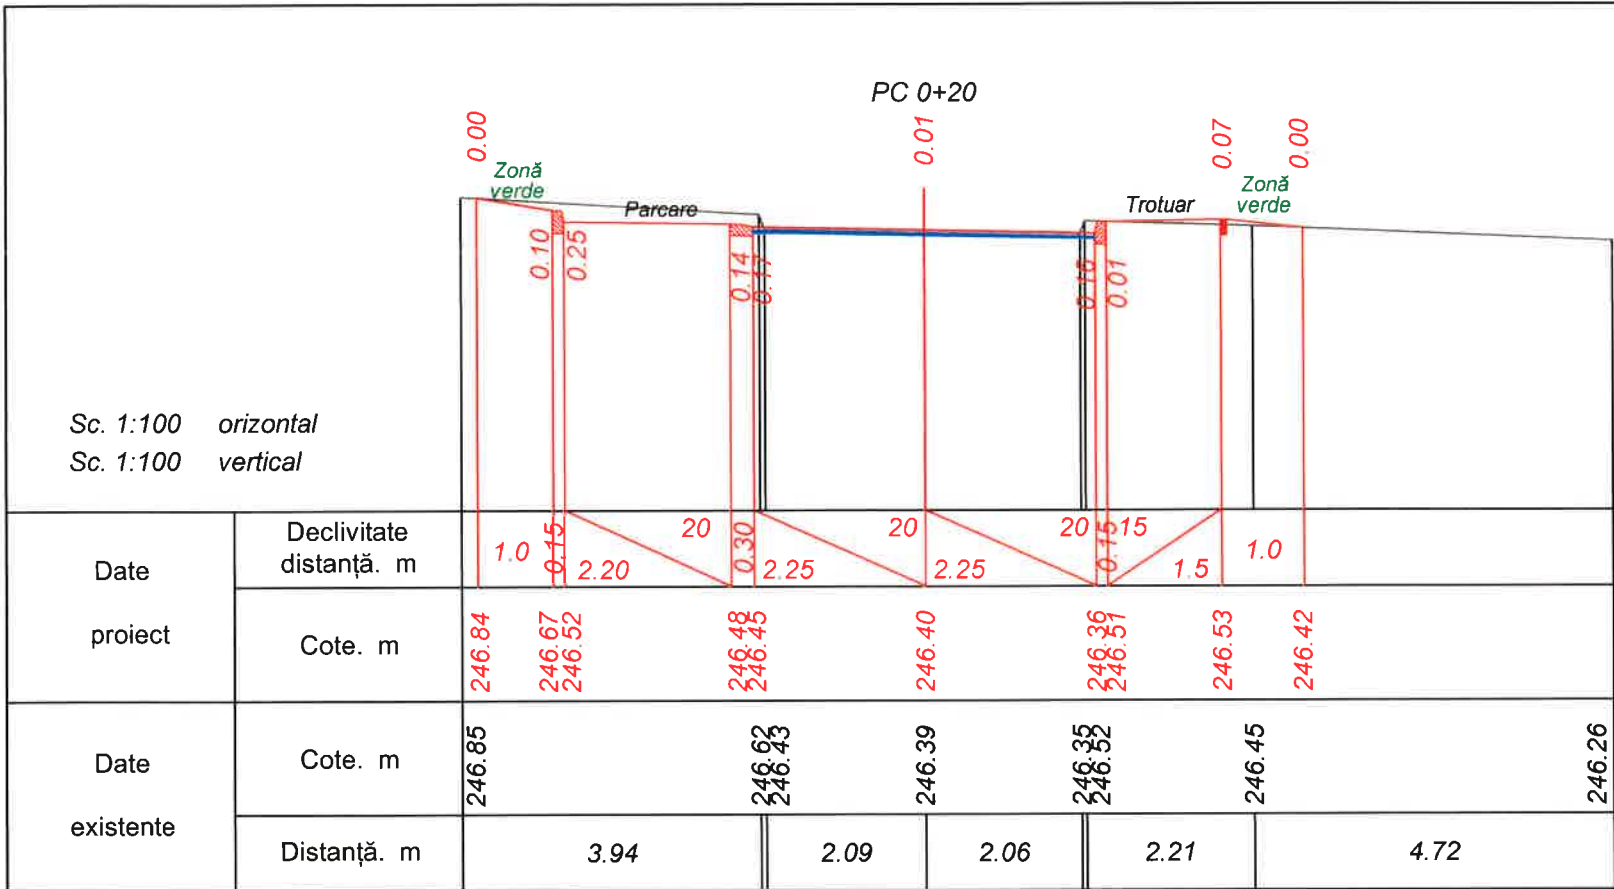


Verificator de proiecte 074
Calitin Victor
Domeniile B.3a
Nr. de înregistrare a avizului
Valabil de la 12.05.2021 până la 12.05.2026



Mod.	Nr.sec.	Coala	Nr.doc.	Semnătura	Data
ISP	N. Bogza				04.25
Verificat	N. Bogza				04.25
Elaborat	N. Bogza				04.25

Obiect nr.50/2025-D					
Reabilitarea sistemului rutier, amenajarea trotuarelor și parcărilor în curțile dintre str. Șoseauna Bucovina și str. Alexandru Cristea cu Lungimea 1,7 km. și proiectarea Bulevardului cu lungimea de 0,5 km în or. Edineț					
Sectorul H - H				Faza	Planșa
				PE	68
Profil transversal PC 0+20 - PC 0+60 Sc. 1:100				S R L „BENE-PRO” or. Chișinău	


Sc. 1:100 orizontal
Sc. 1:100 vertical

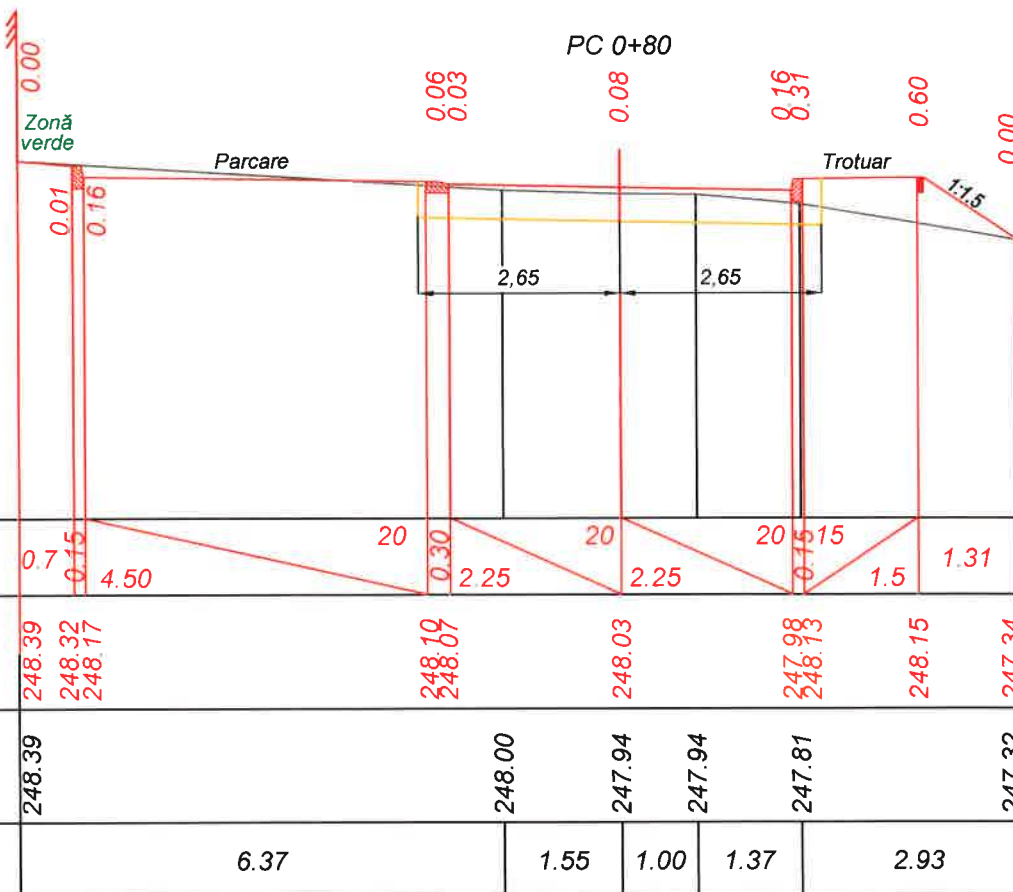


Date proiect	Declivitate distanță. m	0.7	4.50	2.25	2.25	1.5	1.31
	Cote. m	248.39	248.32	248.17	248.03	247.98	247.34
Date existente	Cote. m	248.39	248.00	247.94	247.94	247.81	247.32
	Distanță. m	6.37	1.55	1.00	1.37	2.93	

Verificator de proiecte 074
Calitia Victor
Domeniile B.3a
Nr. de înregistrare a proiectului
Valabil de la 12.05.2021 până la 12.05.2026

Sc. 1:100 orizontal
Sc. 1:100 vertical

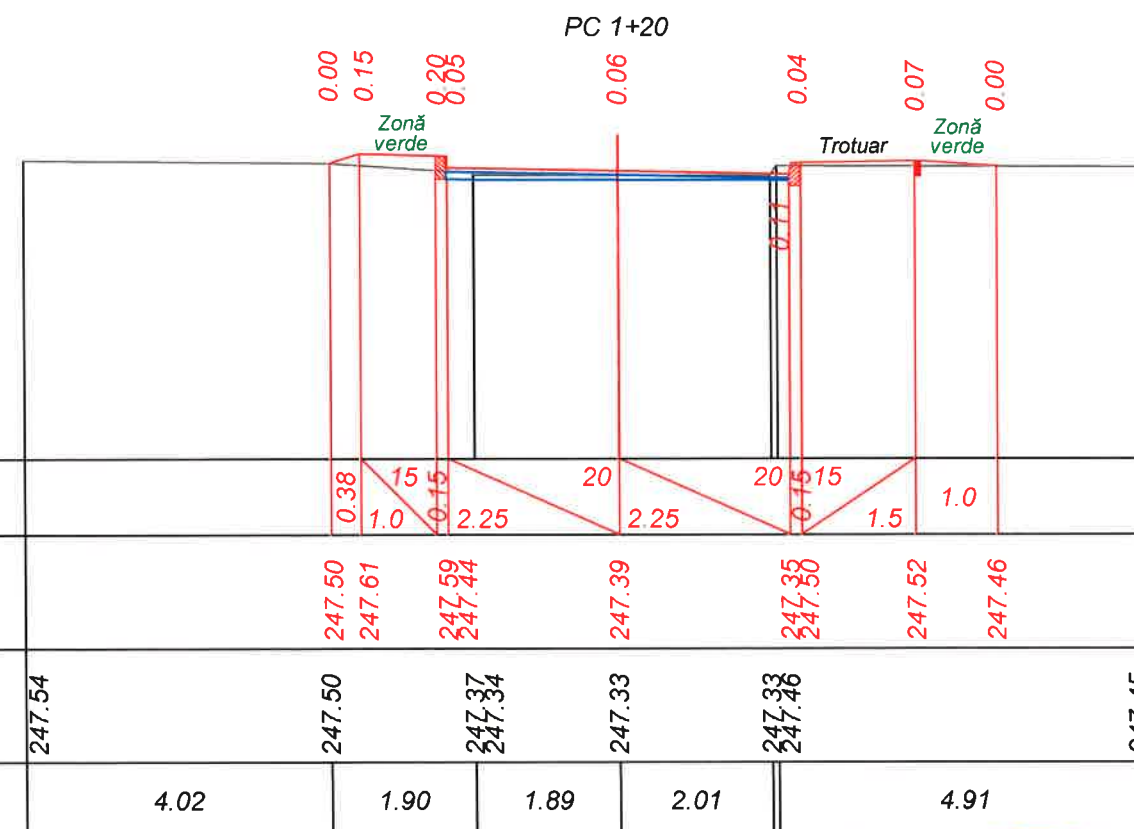

Date proiect	Declivitate distanță. m	0.38	1.0	2.25	2.25	1.5	1.0
	Cote. m	247.50	247.61	247.59	247.39	247.35	247.46
Date existente	Cote. m	247.54	247.50	247.37	247.33	247.33	247.45
	Distanță. m	4.02	1.90	1.89	2.01	4.91	


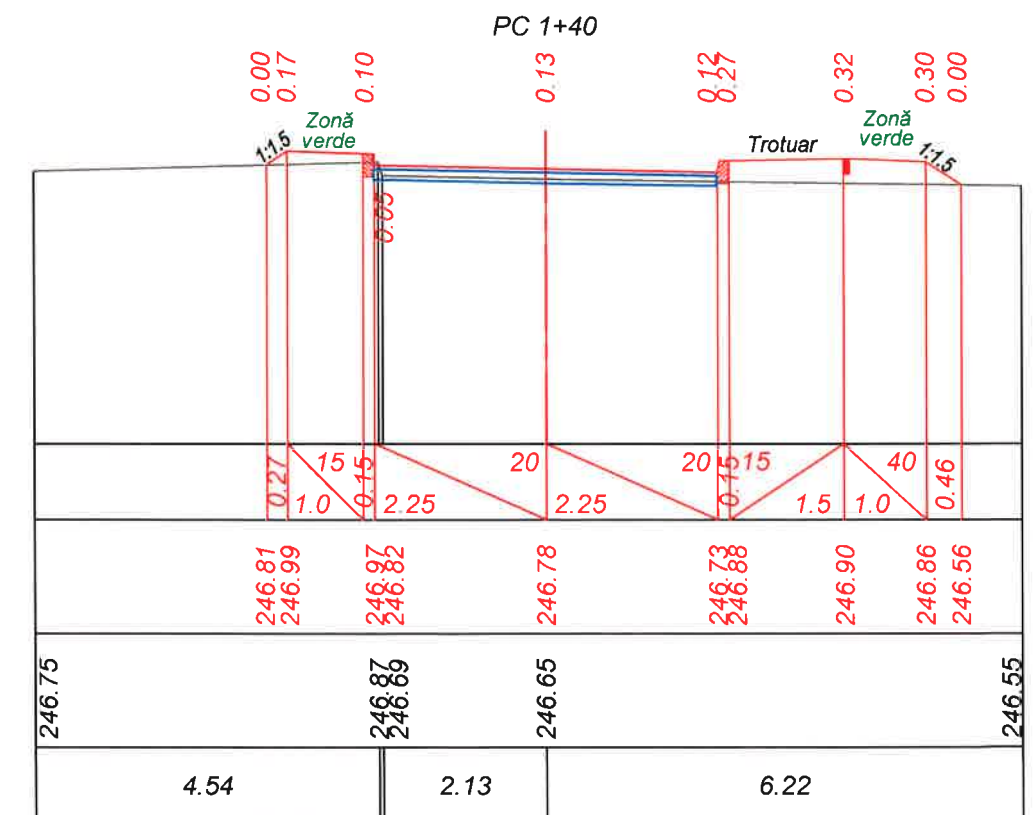


Date proiect	Declivitate distanță. m	0.27	1.0	2.25	2.25	1.5	1.0
	Cote. m	246.81	246.99	246.97	246.78	246.73	246.56
Date existente	Cote. m	246.75	246.87	246.65	246.65	246.55	246.55
	Distanță. m	4.54	2.13	6.22			



Mod.	Nr. sec.	Coala	Nr. doc.	Semnat	Data

Obiect nr. 50/2025-D
Profil transversal PC 0+80 - PC 1+40 Sc. 1:100

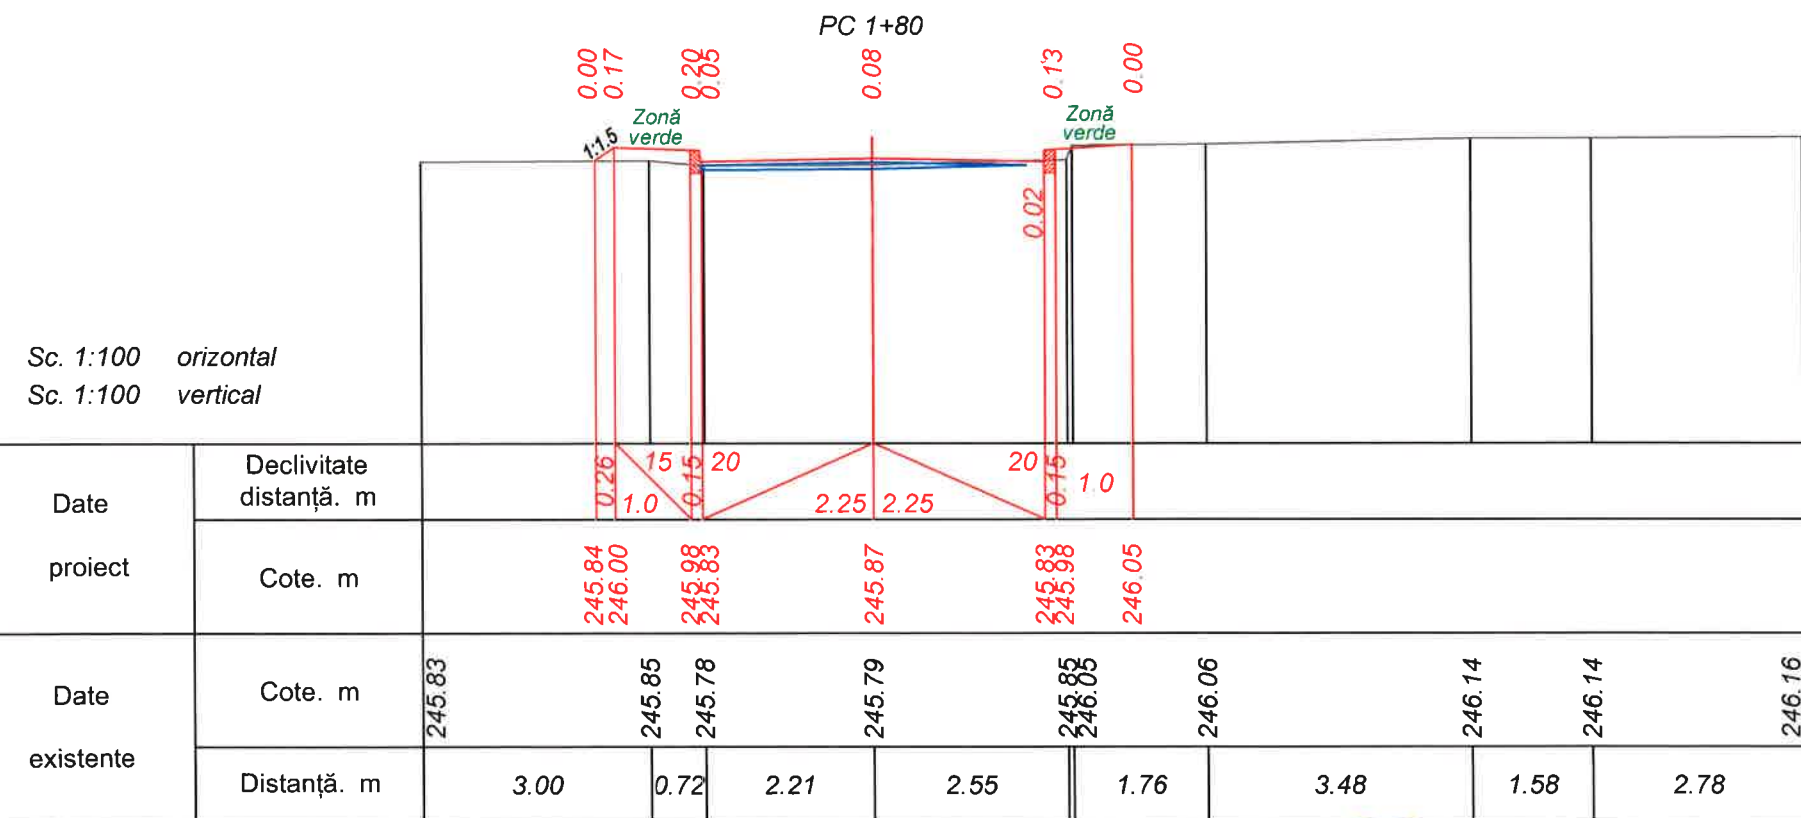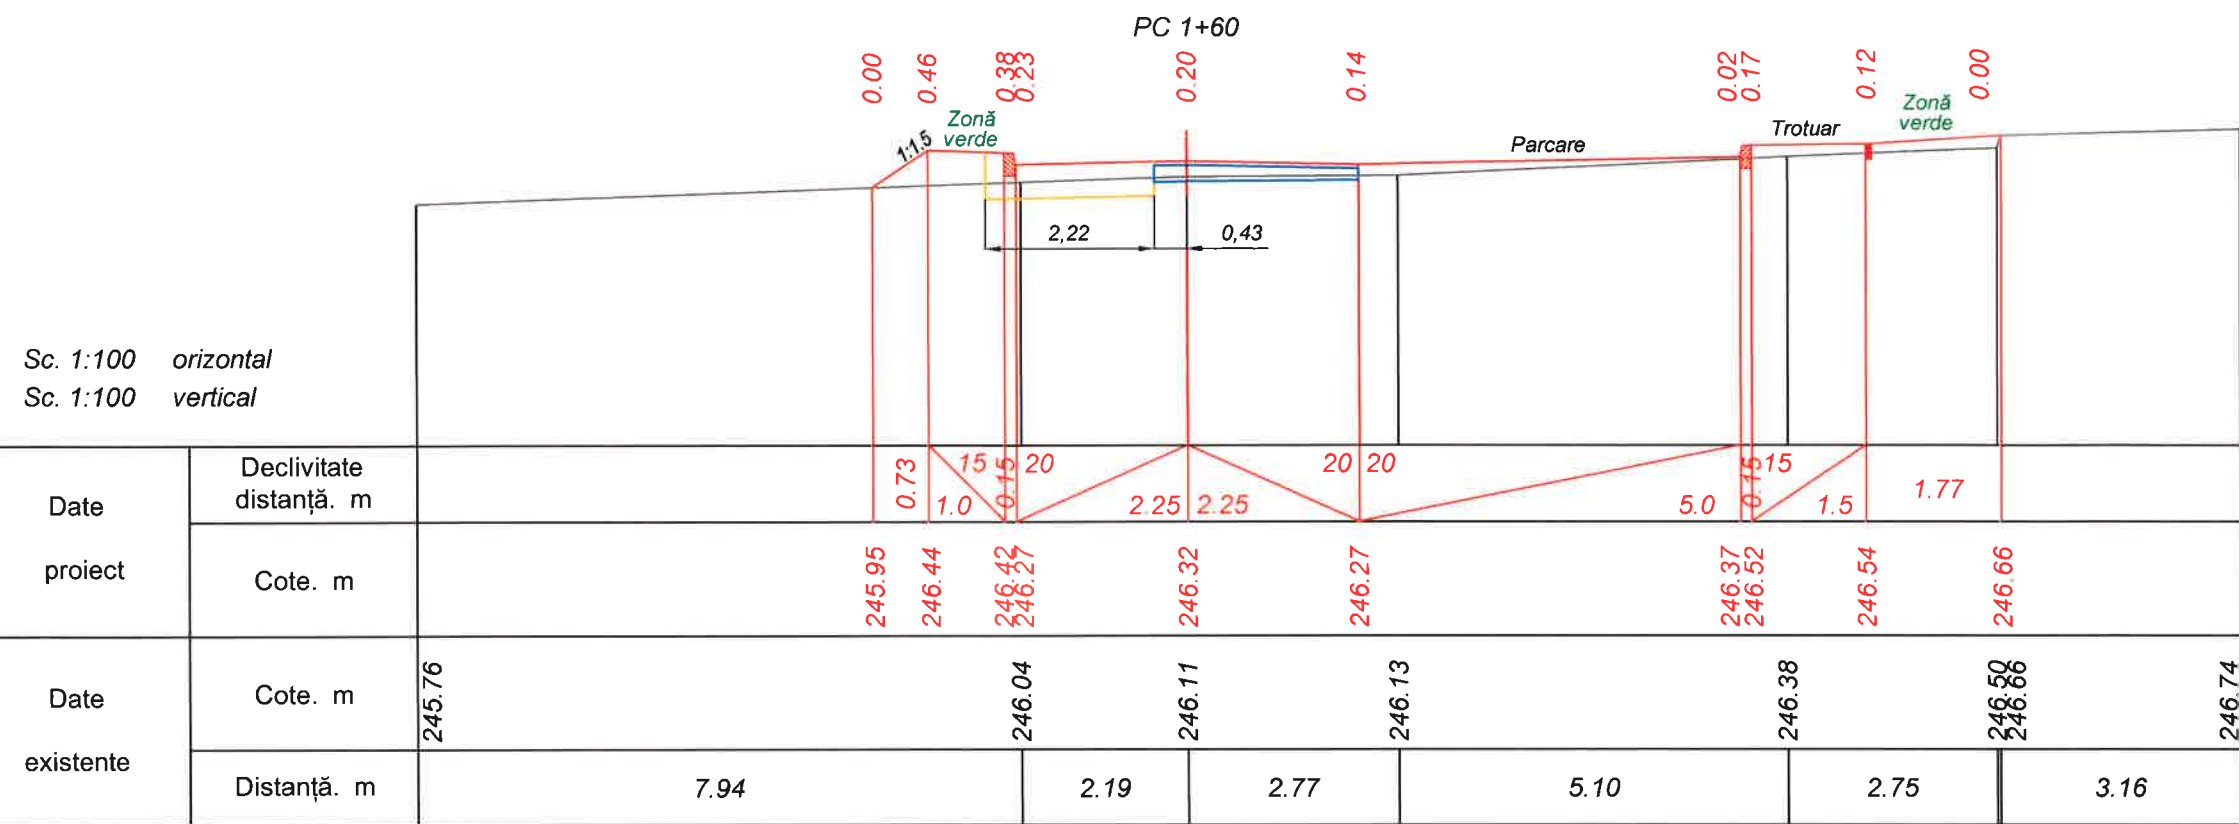


Verificator de proiecte 074
Calitin Victor
Domeniile B.3a
Nr. de înregistrare a avizului
Valabil de la 12.05.2021 până la 12.05.2026



Mod.	Nr. sec.	Coala	Nr. doc.	Semnat	Data

Obiect nr. 50/2025-D
Profil transversal PC 1+60 - PC 1+80 Sc. 1:100

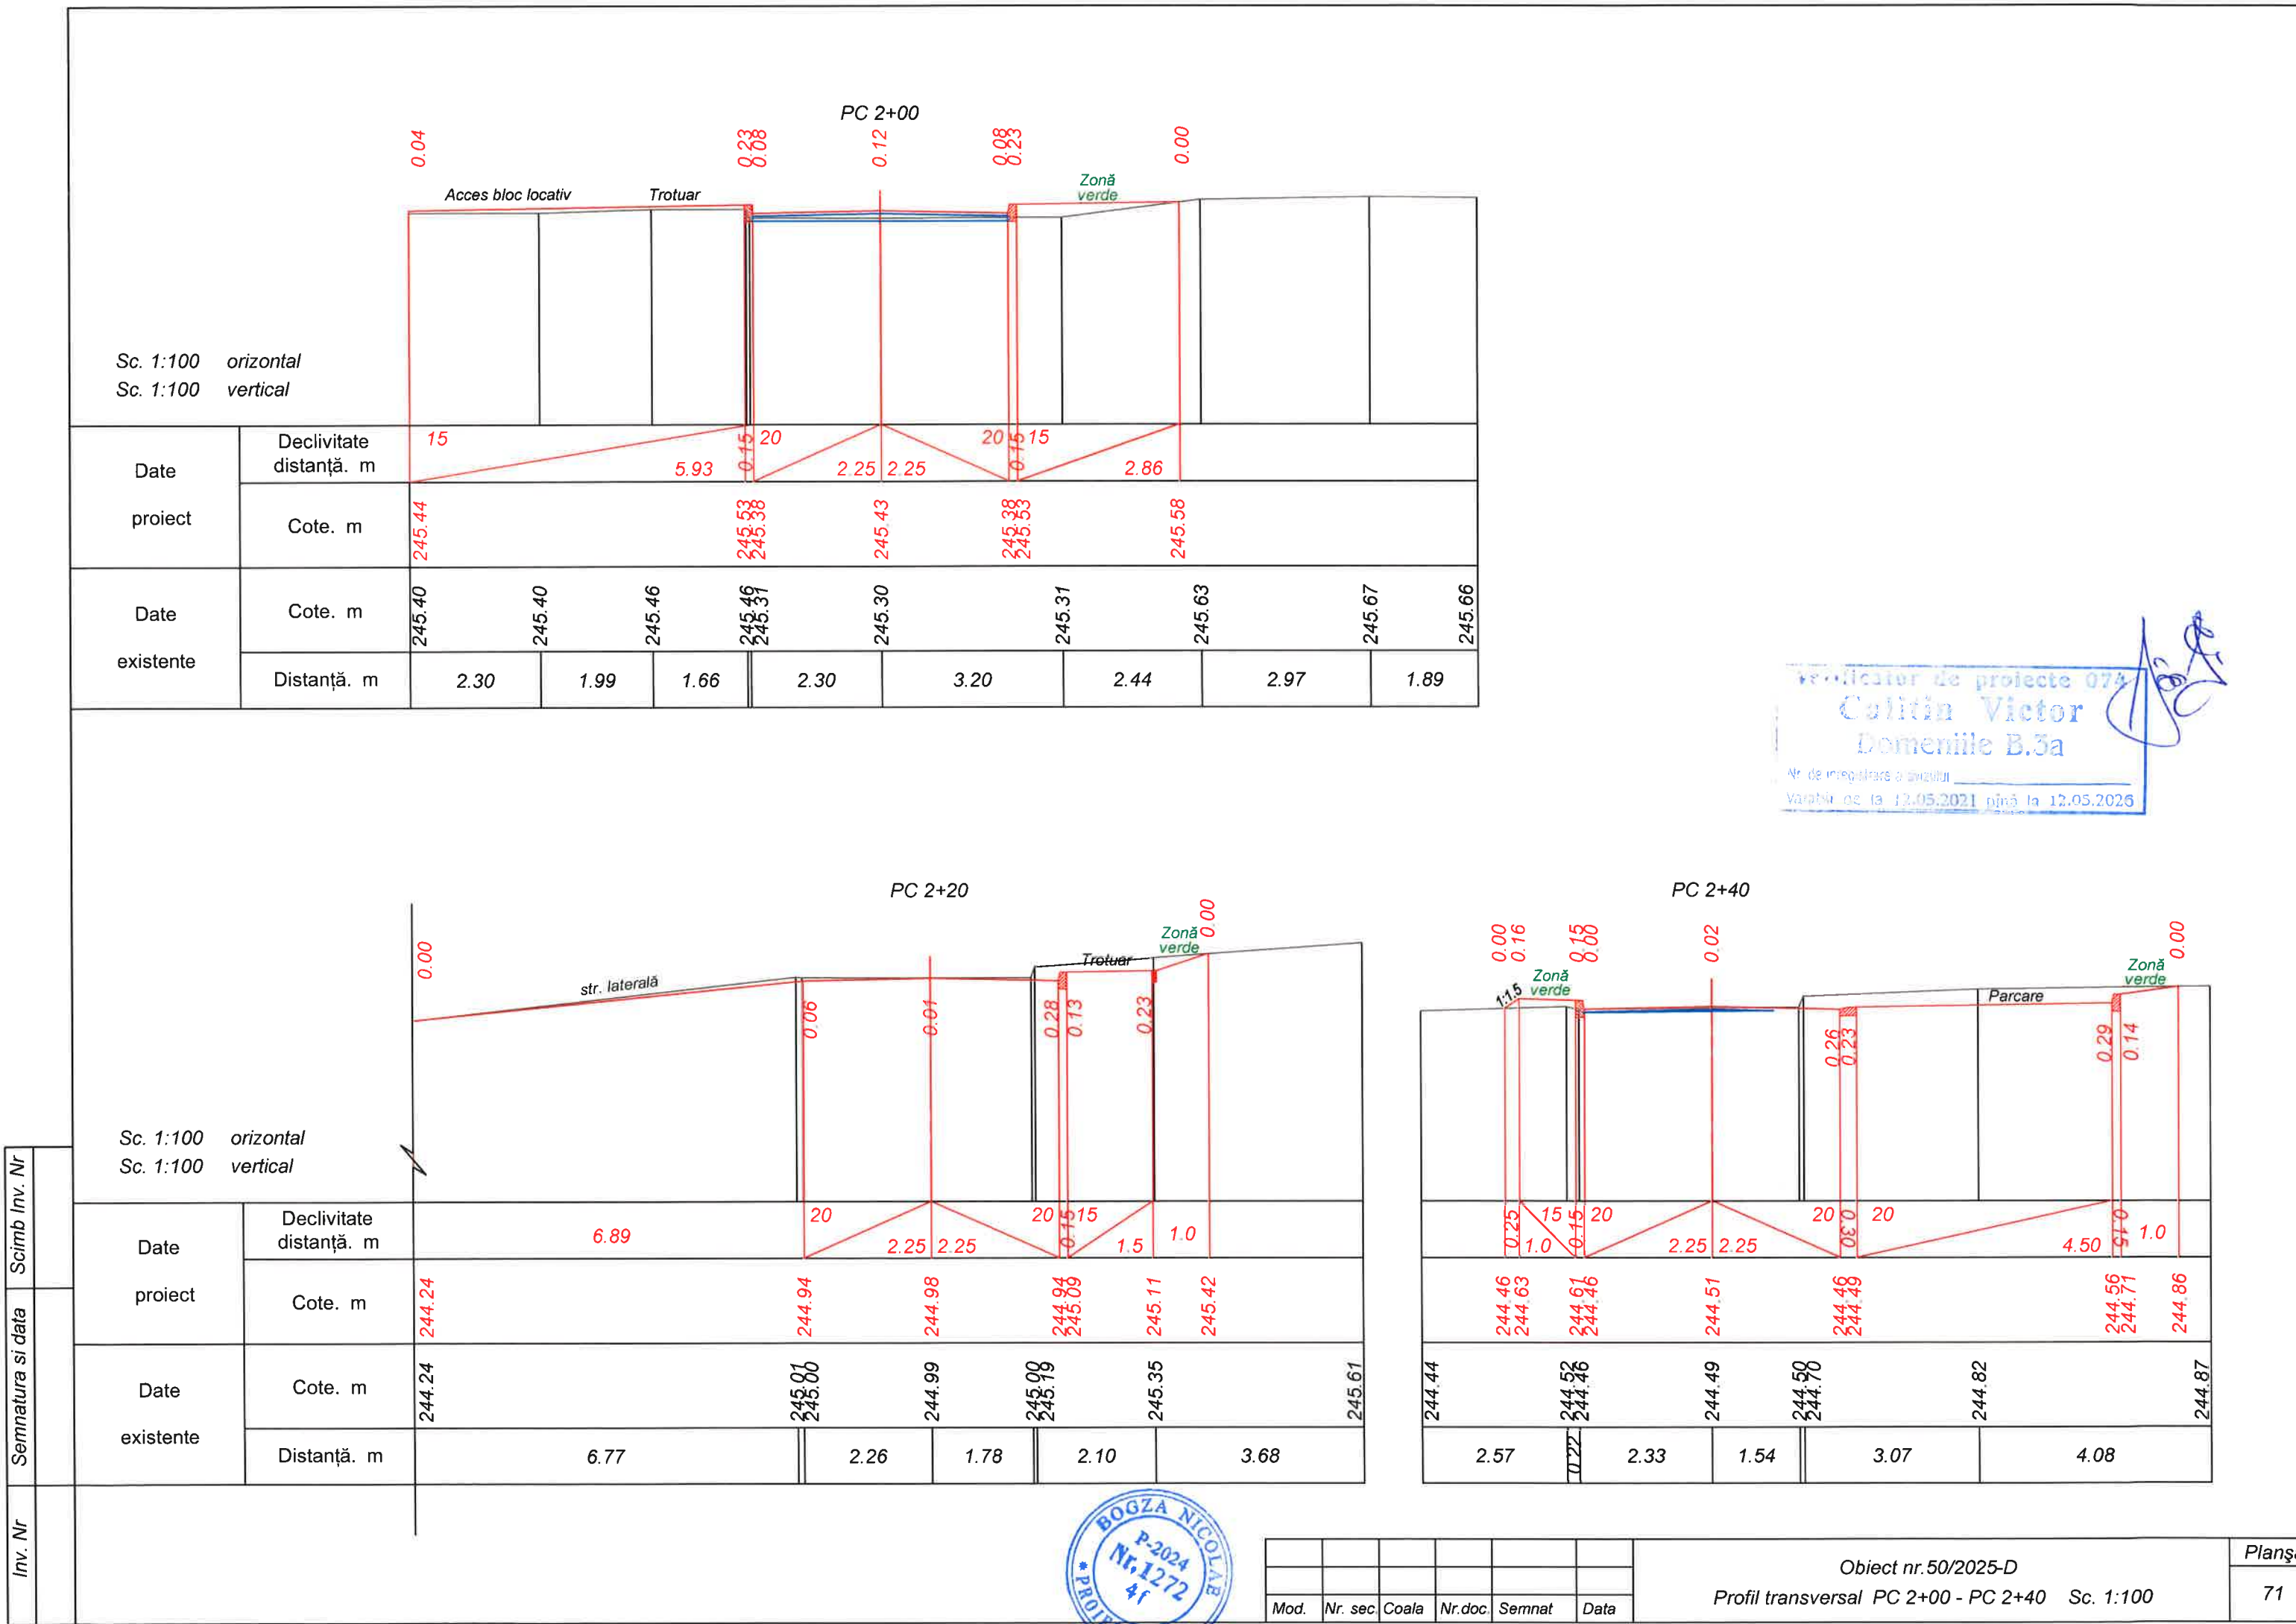

PC 2+40

0.00

0.16

0.15

0.02

0.00

Zonă verde

Parcare

Zonă verde

BOGZA NICOLAE

P-2024

Nr. 1272

4f

PROIECTANT

Mod.	Nr. sec.	Coala	Nr. doc.	Semnat	Data

Obiect nr. 50/2025-D

Profil transversal PC 2+00 - PC 2+40 Sc. 1:100

Verificator de proiecte 074

Calitin Victor

Domeniile B.3a



Nr. de înregistrare a proiectului

Valabil de la 12.05.2021 până la 12.05.2026

Planșa

71

Inv. Nr	Semnatura si data	Scimb Inv. Nr	Date existente	Cote. m	245.81	245.67	245.52 245.43	245.42	245.40 245.59	245.70
				Distanță. m	3.26	1.24	2.31	1.65	4.72	

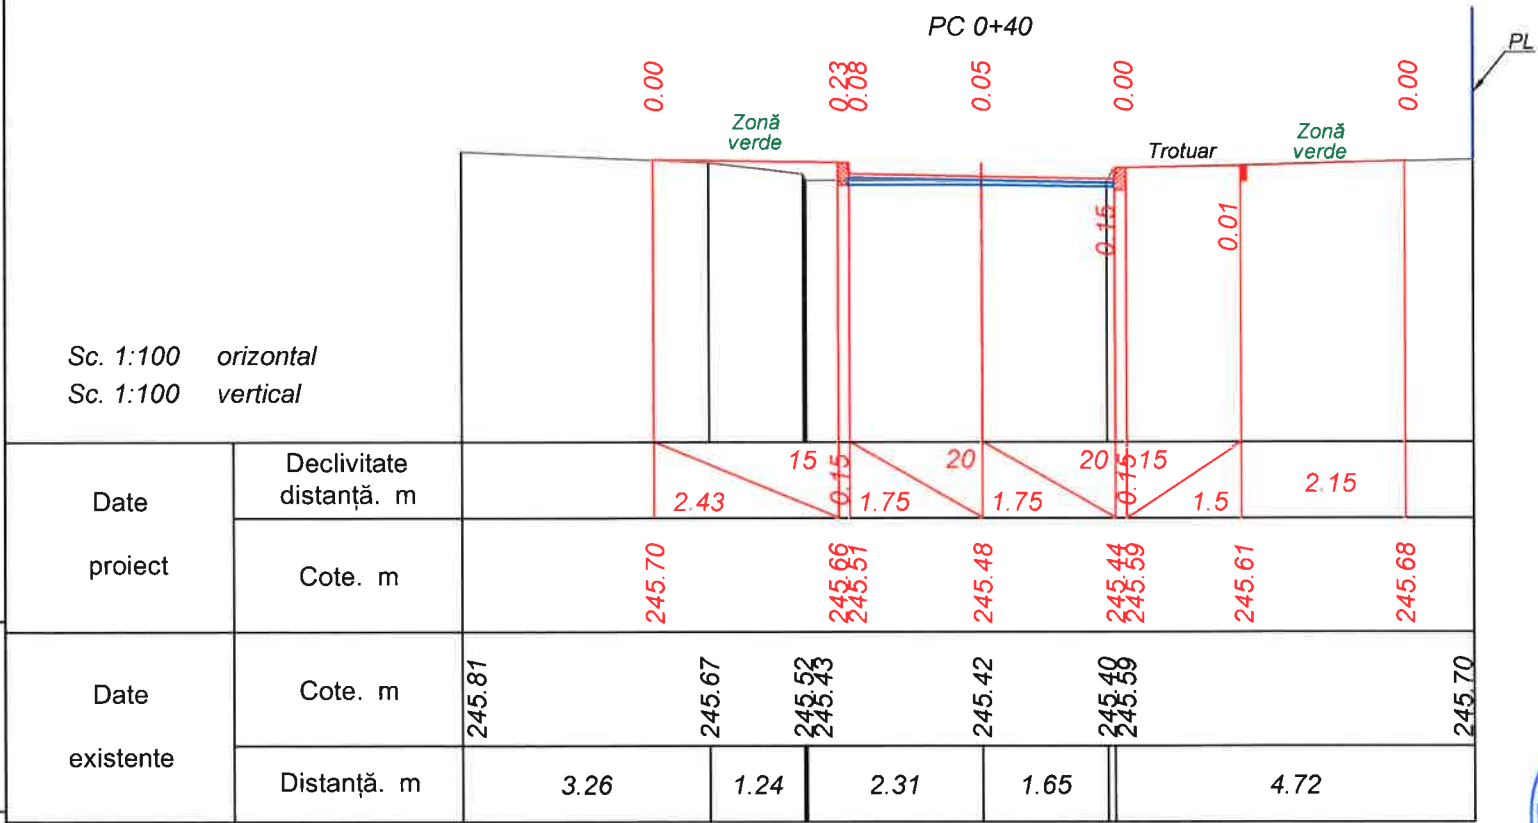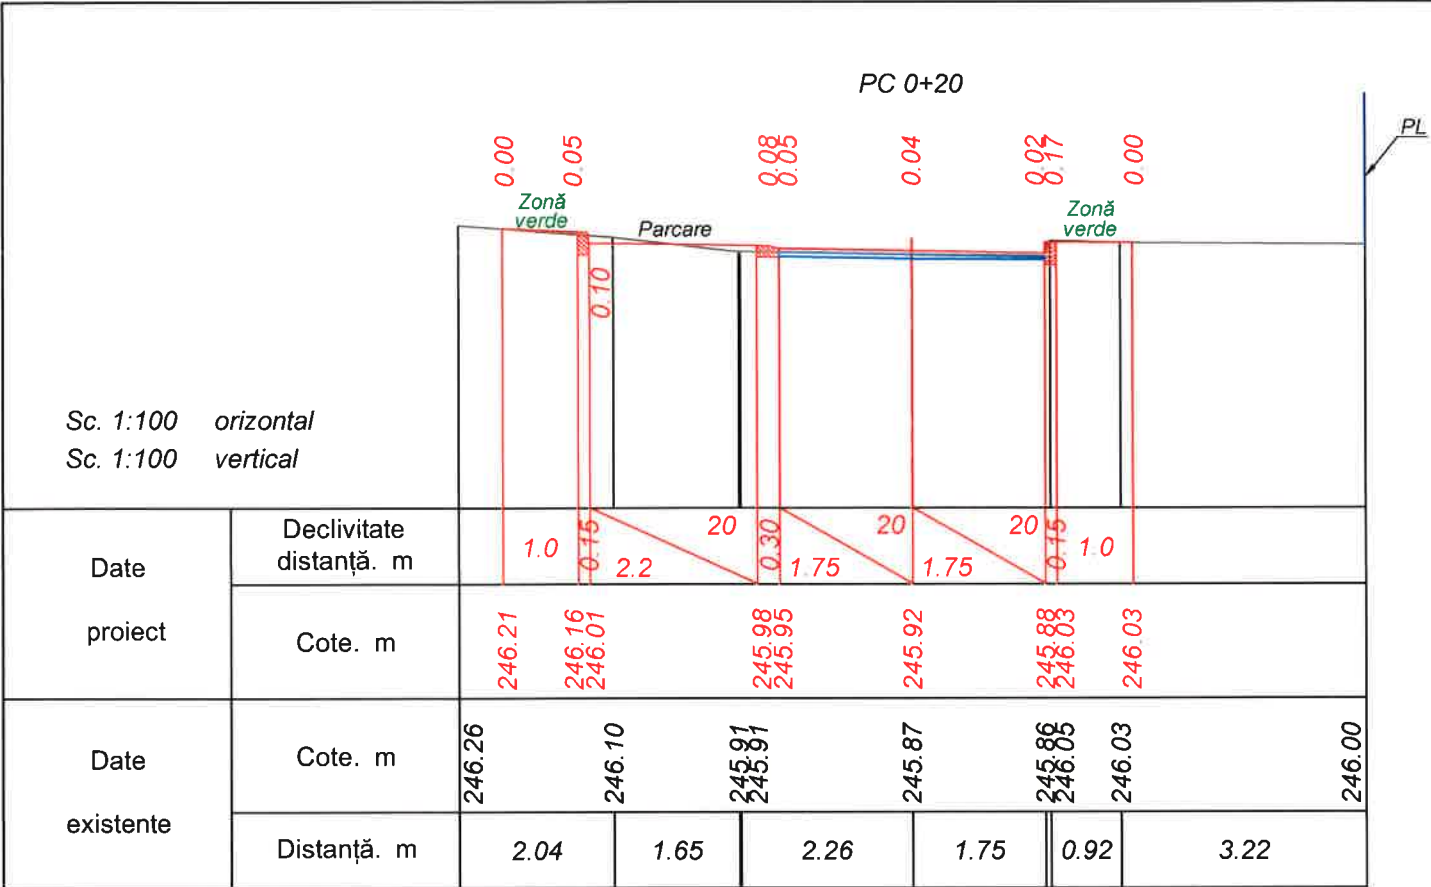


Verificator de proiecte 074
Calitin Victor
Domeniile B.3a
Nr. de înregistrare a avizului
Valabil de la 12.05.2021 până la 12.05.2026

BOGZA NICOLAE
P-2024
Nr.1272
41
PROIECTANT


						Obiect nr.50/2025-D				
						Reabilitarea sistemului rutier, amenajarea trotuarelor și parcărilor în curțile dintre str. Șoseauna Bucovina și str. Alexandru Cristea cu Lungimea 1,7 km și proiectarea Bulevardului cu lungimea de 0,5 km în or. Edineț				
Mod.	Nr.sec.	Coala	Nr.doc.	Semnătura	Data			Faza	Planșa	Planșe
						Sectorul I - I		PE	72	
I S P	N. Bogza			04.25						
Verificat	N. Bogza			04.25						
Elaborat	N. Bogza			04.25	Profil transversal PC 0+20 - PC 0+40 Sc. 1:100			S R L „BENE-PRO” or. Chișinău		

Plan amenajare parcare Tip II.
Sc. 1.100

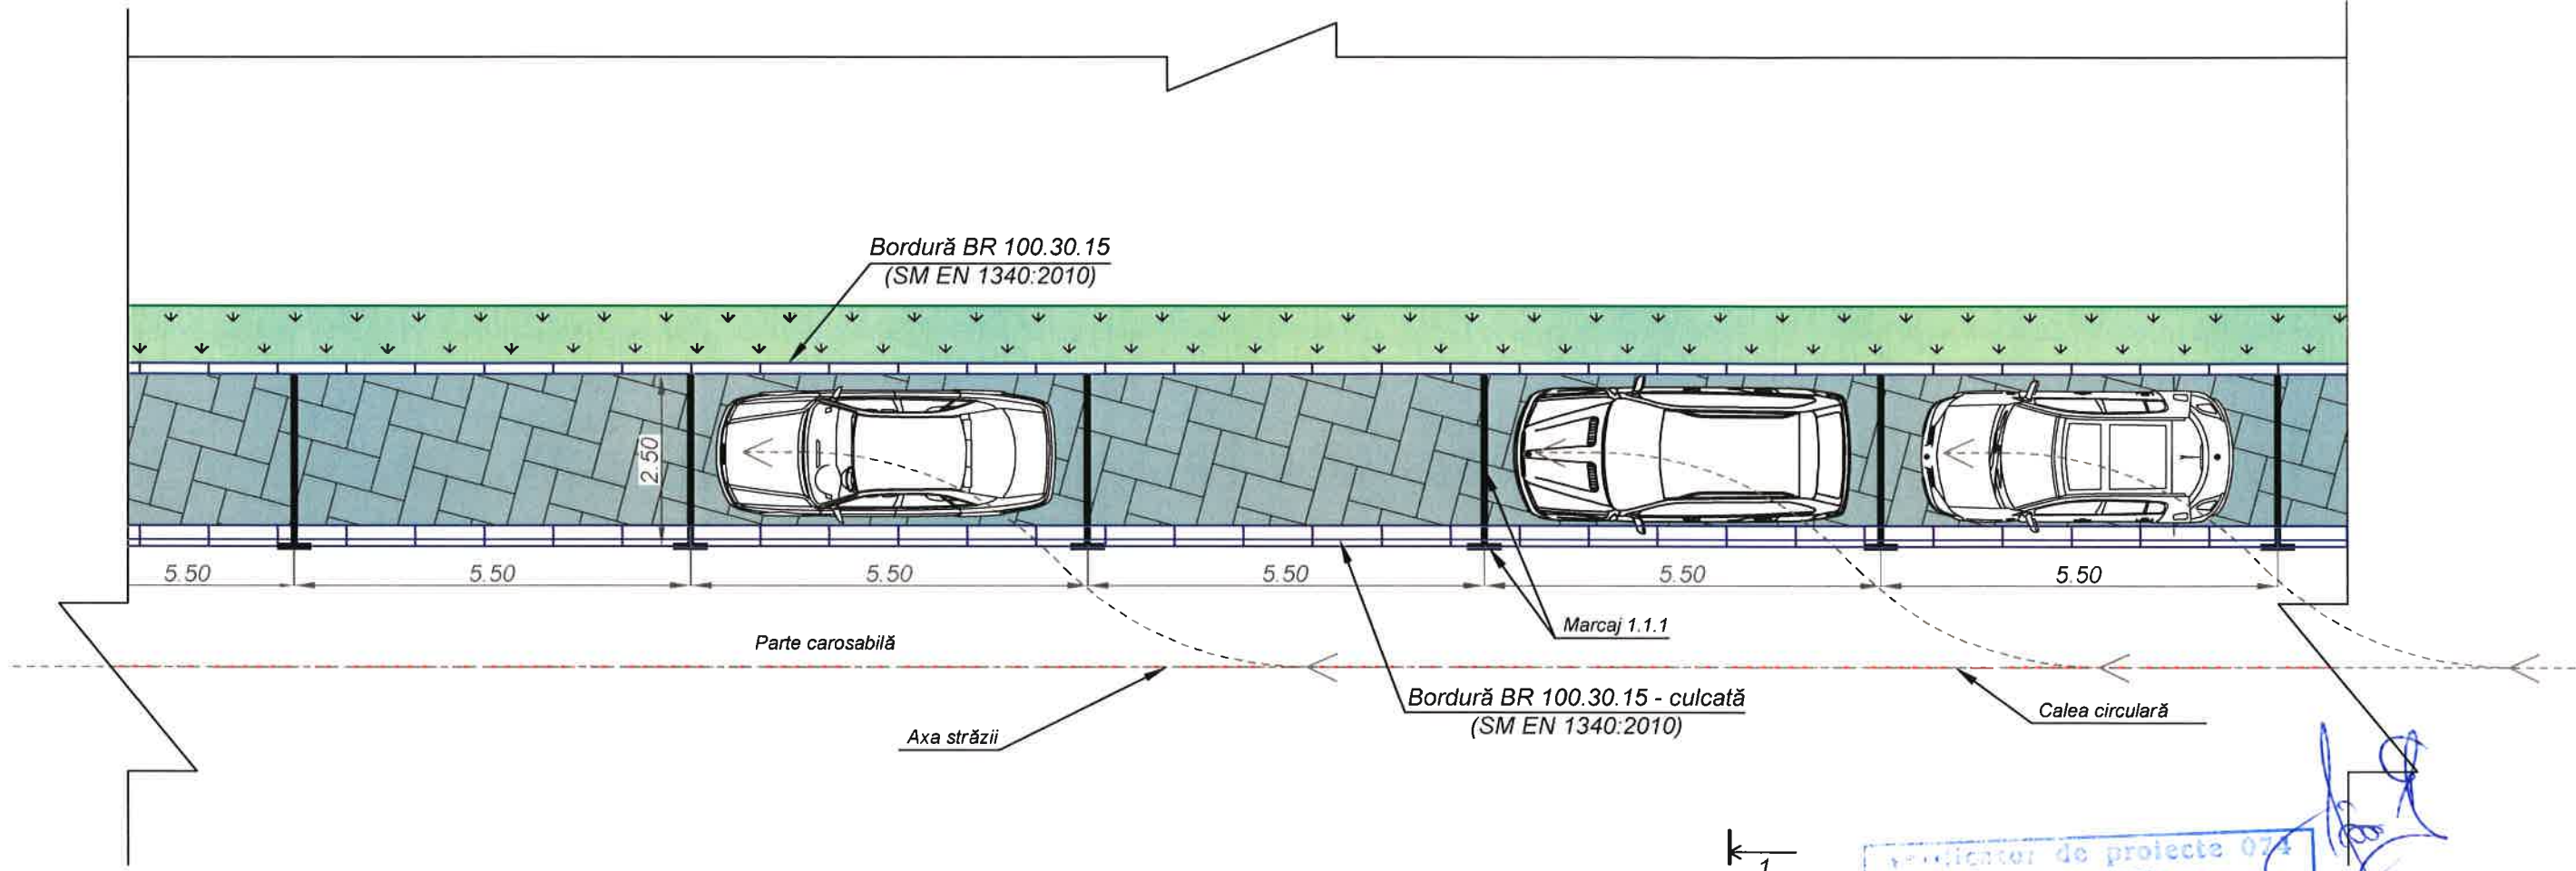


Verificator de proiecte 074
Calitina Victor
Domeniile B.3a
Nr. de înregistrare a vizuului 40-05/1025-V
Valabil de la 12.05.2021 până la 12.05.2026
10.05.2025

Construcția sistemului rutier

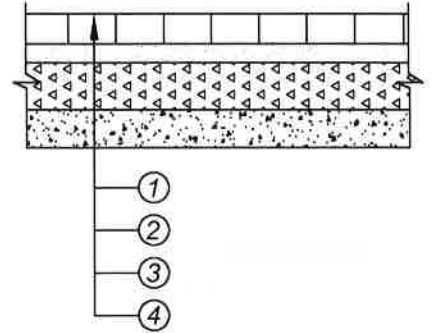

- ① Sistem rutier din pavaș vibro-presat tip "Căramidă", - 0.08 m
- ② Amestec de nisip natural conform, SM SR EN 13242+A1:2010 cu 10% ciment, SM SR EN 197-1:2014, - 0.05 m
- ③ Strat de fundație din materiale granulare fr. 8-63 mm, din pietriș concasat conform SM SR EN 13043:2010, GA 85, LA30 - 0.25 m
- ④ Amestec de agregat grosier și agregate fine cu $D \leq 45$ mm și $d = 0$, conform SM-EN 13285:2018 (Balast) - 0.10 m

1 - 1
Sc. 1:100

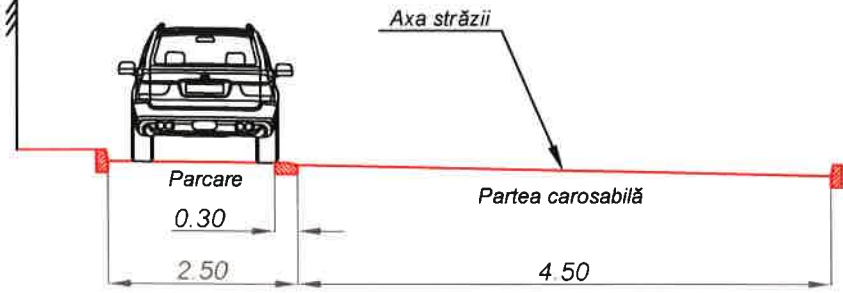


Mod.	Nr.sec.	Coala	Nr.doc.	Semnătura	Data
I S P		N. Bogza			04.25
Verificat		N. Bogza			04.25
Elaborat		N. Bogza			04.25

Obiect nr.50/2025-D		
Reabilitarea sistemului rutier, amenajarea trotuarelor și parcărilor în curțile dintre str. Șoseaua Bucovina și str. Alexandru Cristea cu Lungimea 1,7 km și proiectarea Bulevardului cu lungimea de 0,5 km în or. Edineț		
Faza	Planșa	Planșe
PE	74	
Plan parcare paralelă pentru automobile. Tip II. Sc. 1:100		S R L „BENE-PRO” or. Chișinău


Inv. Nr.	Semnătura și data	Scimb Inv. Nr.

Plan amenajare parcare Tip III.
Sc. 1.100

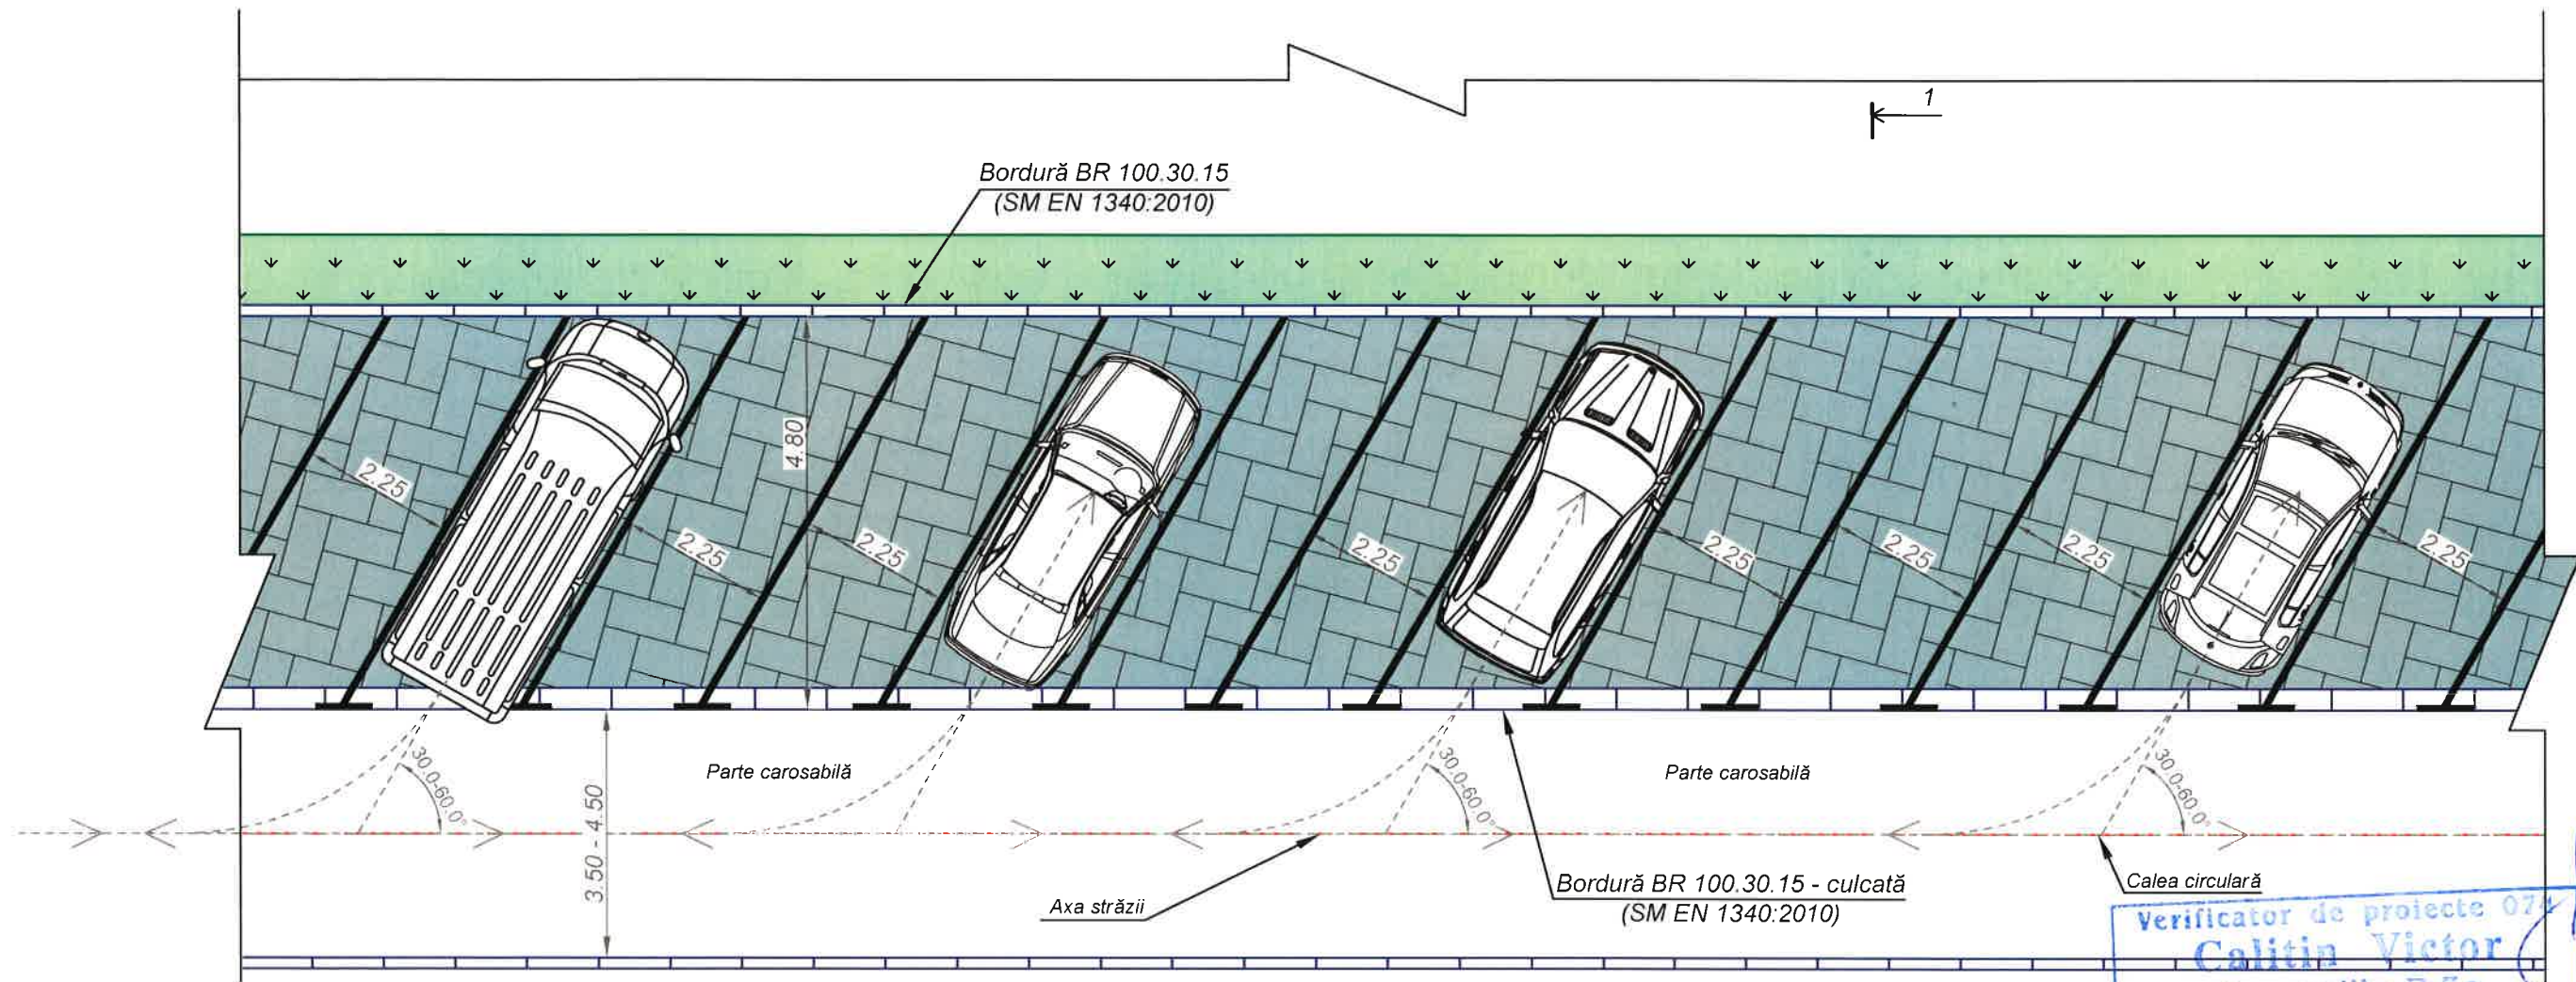


Verificator de proiecte 074
Calitin Victor
Domeniile B.3a
Nr. de înregistrare a avizului 40-05/1025-V
Valabil de la 12.05.2021 până la 12.05.2026
10.05.2025

Construcția sistemului rutier

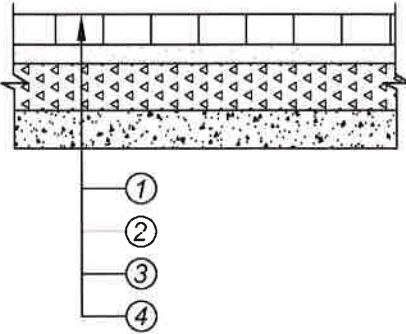

- ① Sistem rutier din pavaj vibro-presat tip "Cărămidă", - 0.08 m
Amestec de nisip natural conform, SM SR EN 13242+A1:2010
- ② cu 10% ciment, SM SR EN 197-1:2014, - 0.05 m
- ③ Strat de fundație din materiale granulare fr. 8-63 mm, din pietriș - 0.25 m
concasat conform SM SR EN 13043:2010, GA 85, LA30
- ④ Amestec de agregat grosier și agregate fine cu $D \leq 45$ mm - 0.10 m
și $d = 0$, conform SM-EN 13285:2018 (Balast)

1 - 1
Sc. 1:100

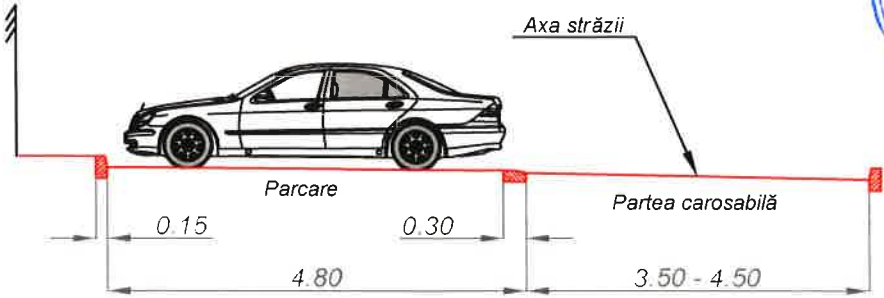

Mod.	Nr.sec.	Coala	Nr.doc.	Semnătura	Data
I S P		N. Bogza		<i>N. Bogza</i>	04.25
Verificat		N. Bogza		<i>N. Bogza</i>	04.25
Elaborat		N. Bogza		<i>N. Bogza</i>	04.25

Obiect nr.50/2025-D

Reabilitarea sistemului rutier, amenajarea trotuarelor și parcărilor în curțile dintre str. Șoseaua Bucovina și str. Alexandru Cristea cu Lungimea 1,7 km și proiectarea Bulevardului cu lungimea de 0,5 km în or. Edineț

Plan parcare oblică pentru
automobile - 60°. Tip III.
Sc. 1:100

Faza	Planșa	Planșe
PE	75	



S R L „BENE-PRO”
or. Chișinău

Scimb Inv. Nr.

Semnatura și data


Inv. Nr.

Plan casiu Tip cu o intrare cu desipator la
poalele terasamentului Sc. 1:50

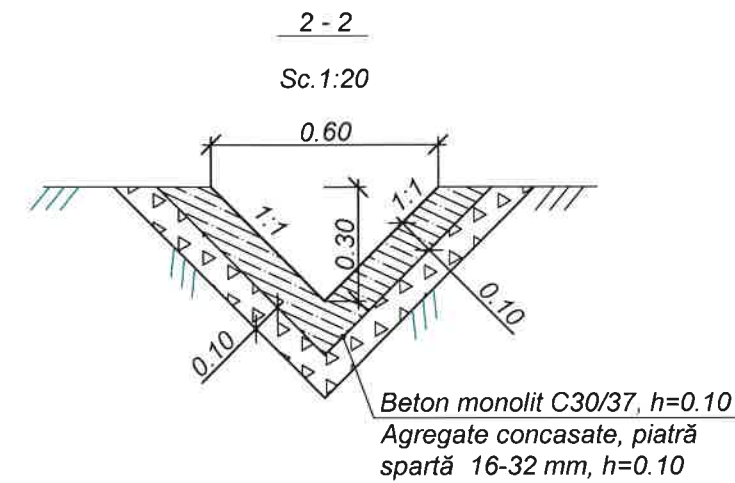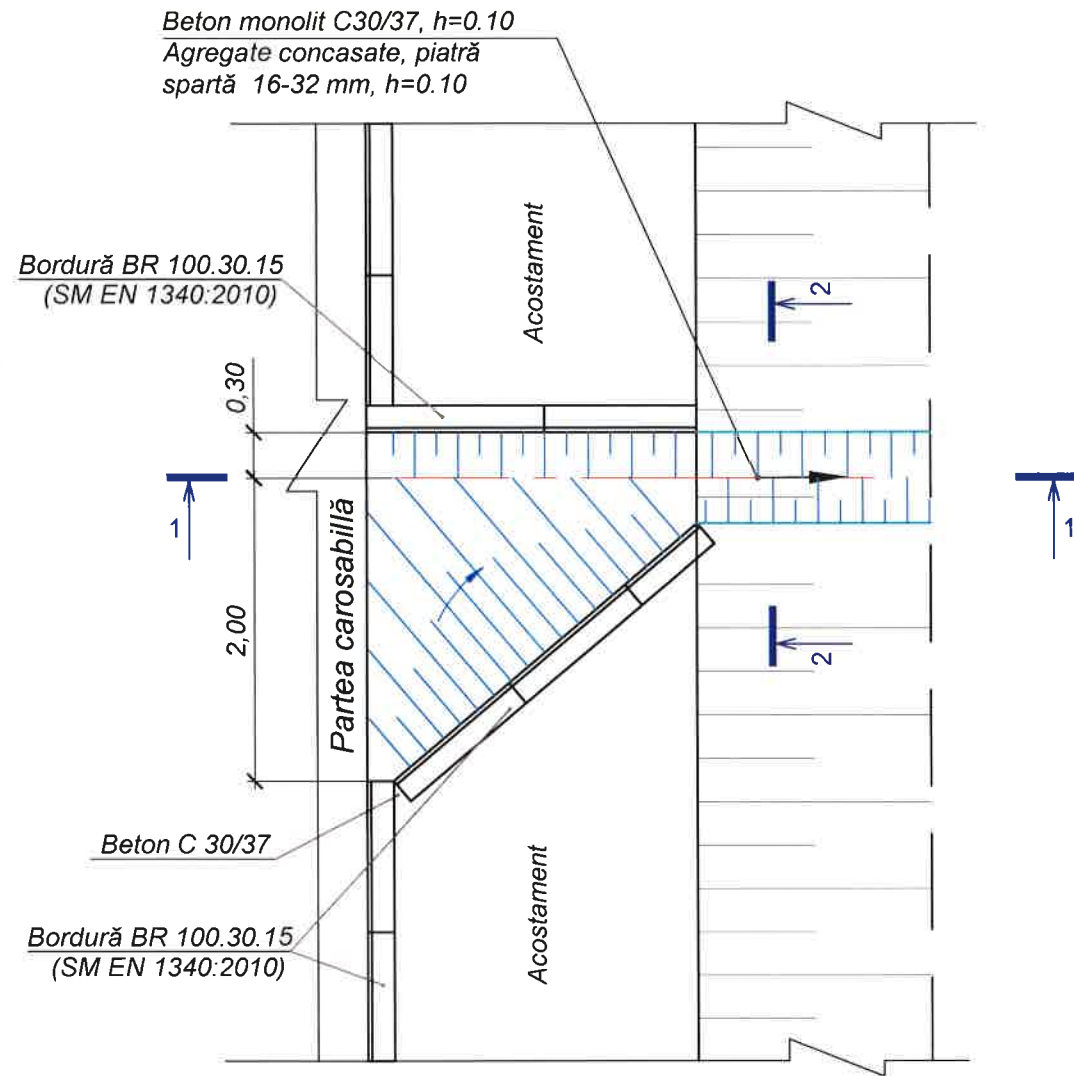

Verificator de proiecte 074
Calitin Victor
Domeniile B.3a
Nr. de înregistrare a avizului 40-05/1003-V
Valabil de la 12.05.2021 până la 12.05.2026


10.05.2025

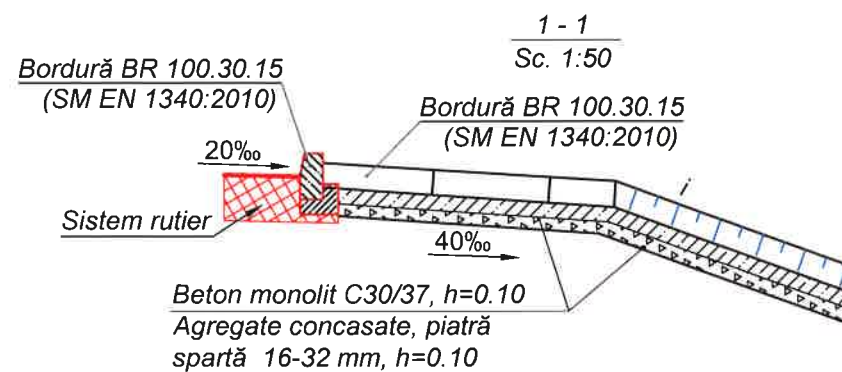

						Obiect nr.50/2025-D		
						Reabilitarea sistemului rutier, amenajarea trotuarelor și parcărilor în curțile dintre str. Șoseaua Bucovina și str. Alexandru Cristea cu Lungimea 1,7 km și proiectarea Bulevardului cu lungimea de 0,5 km în or. Edineț		
Mod	Nr.sec	Coala	Nr.doc	Semnătura	Data		Faza	Planșa
							PE	76
I S P		N. Bogza			04.25	Construcția casilui pe acostament Tip.		S R L „BENE-PRO” or. Chișinău
Verificat		N. Bogza			04.25			
Elaborat		N. Bogza			04.25			



Obiect nr.50/2025-D
Construcția rampelor de acces la trecerile pentru
pietoni unde trotuarul se conectează cu drumul.

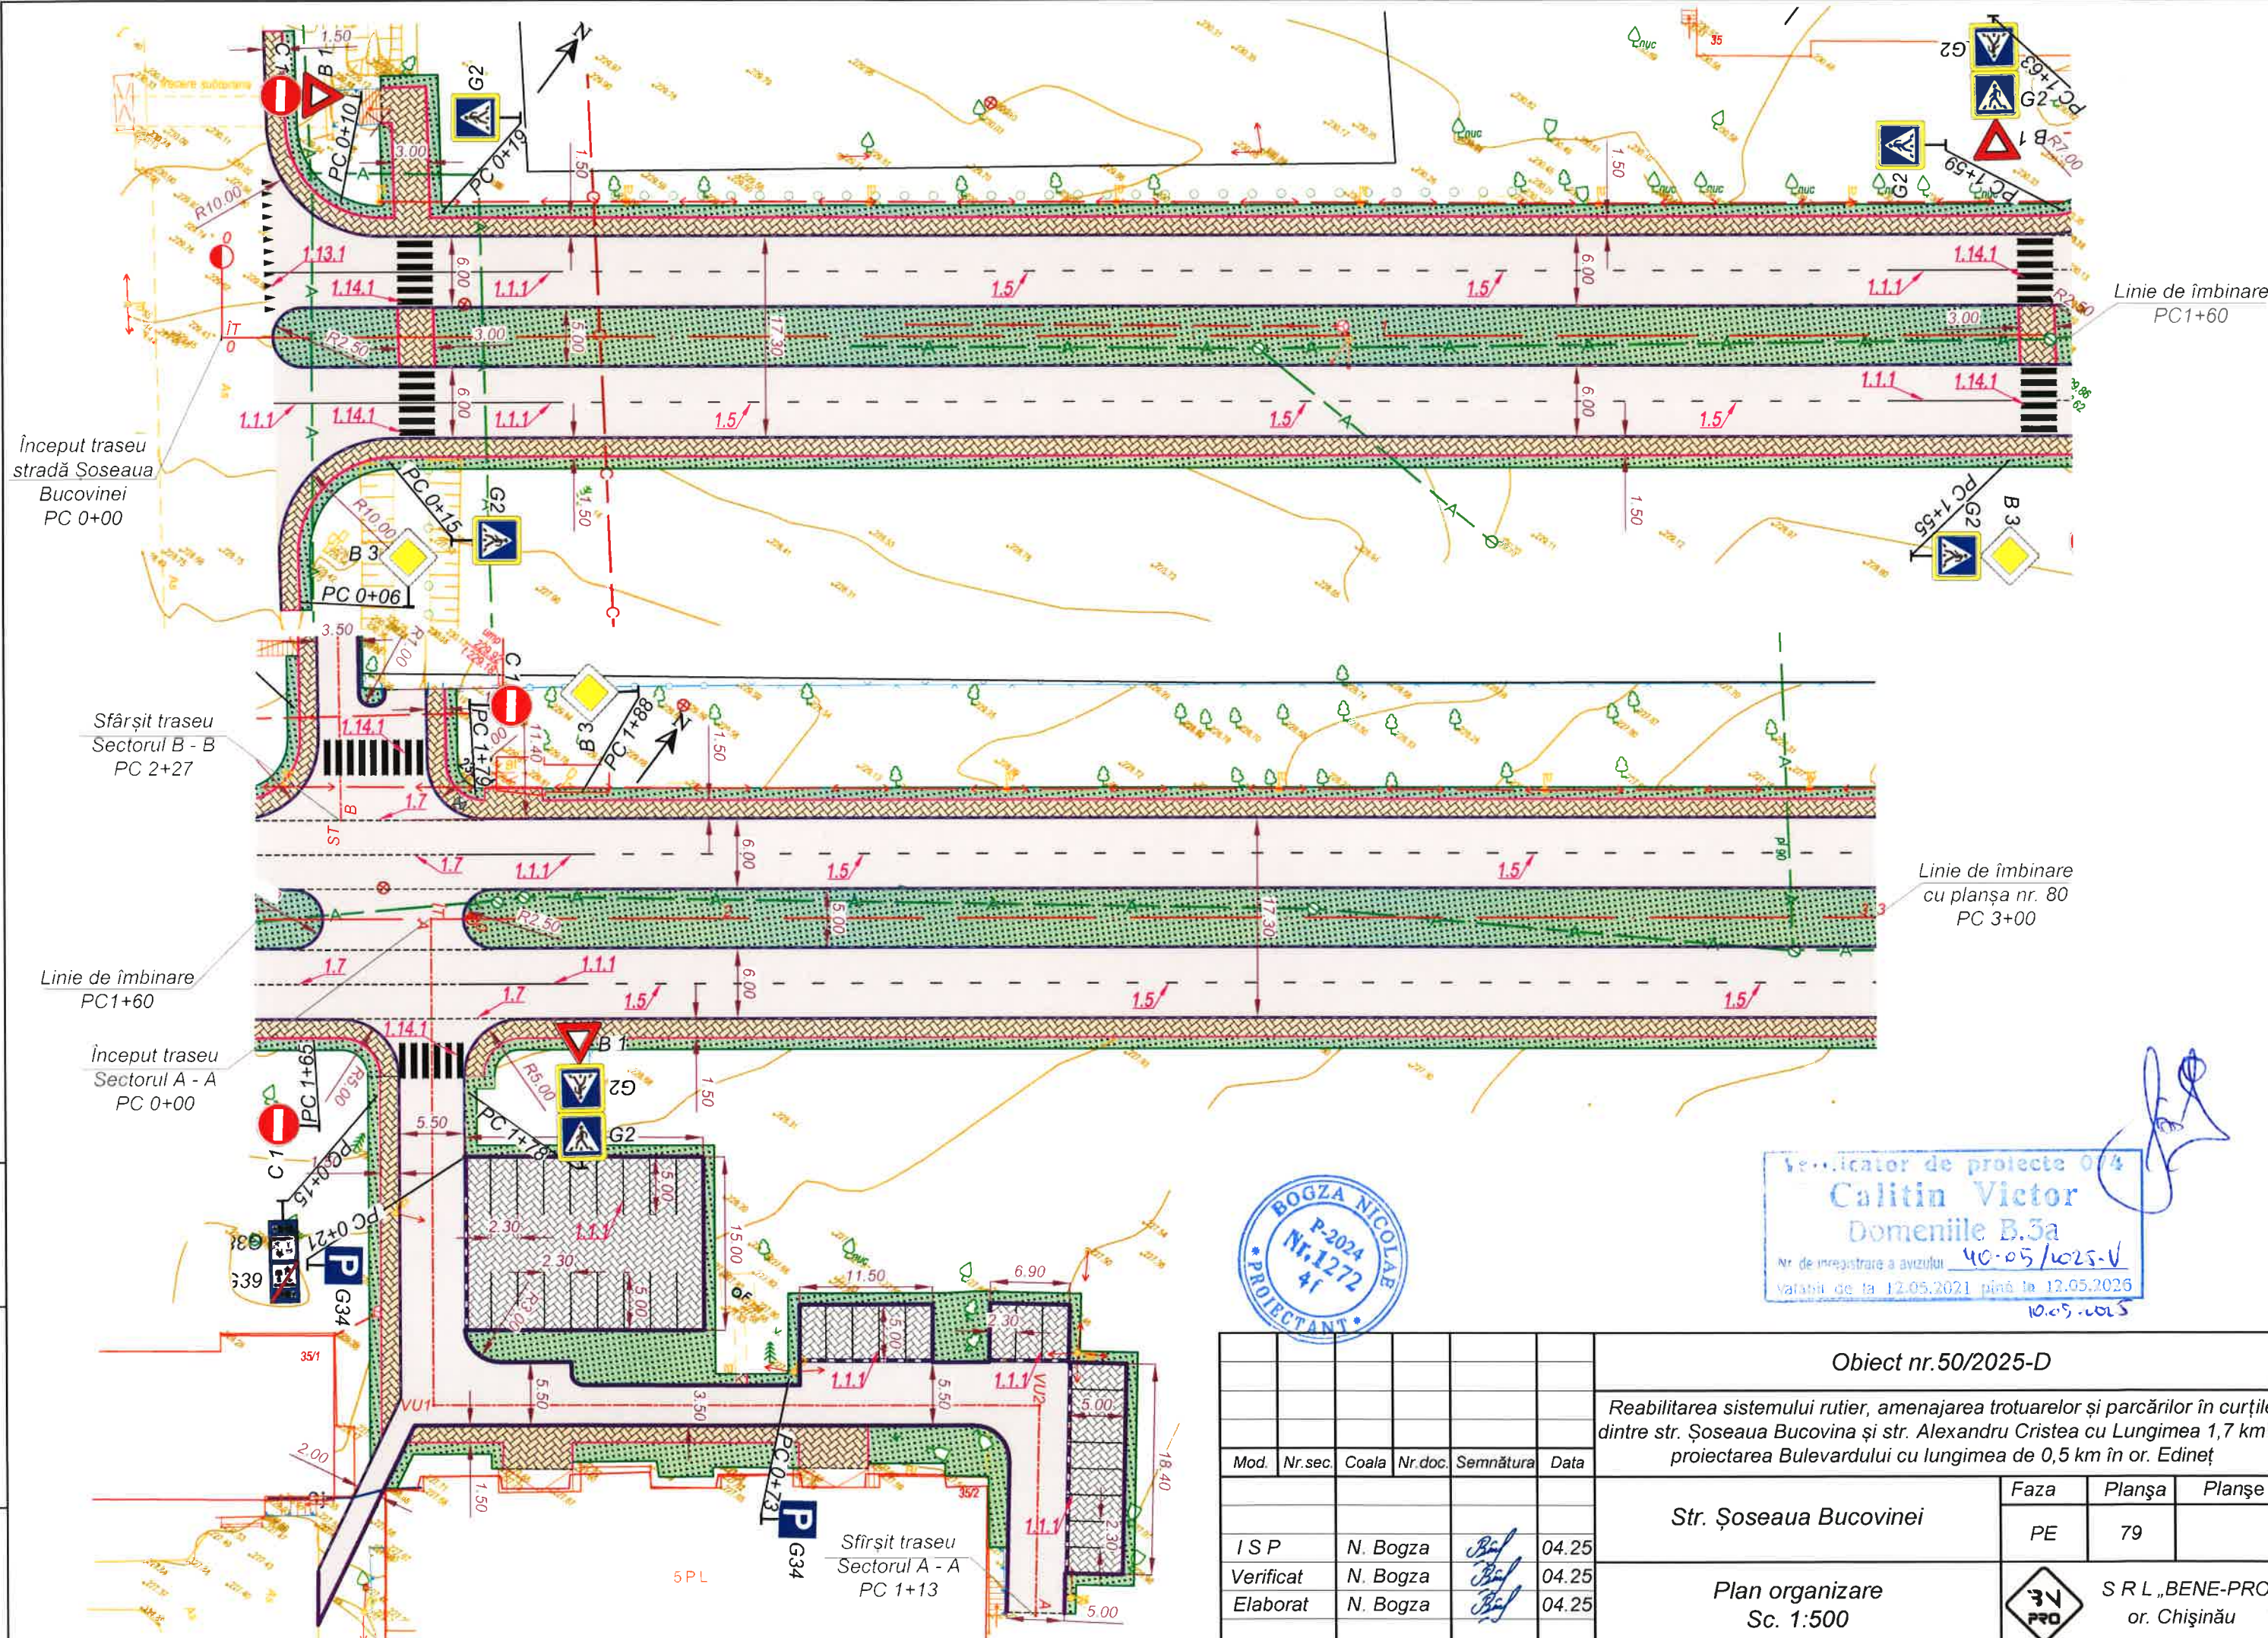


Scimb Inv. Nr	
Semnatura si data	
Inv. Nr	



Verificator de proiecte 0/4
Calitin Victor
Domeniile B.3a
Nr. de înregistrare a avizului 40-05/1025-V
valabil de la 12.05.2021 până la 12.05.2026
10.05.2025

						Obiect nr.50/2025-D		
						Reabilitarea sistemului rutier, amenajarea trotuarelor și parcărilor în curțile dintre str. Șoseaua Bucovina și str. Alexandru Cristea cu Lungimea 1,7 km și proiectarea Bulevardului cu lungimea de 0,5 km în or. Edineț		
Mod.	Nr.sec.	Coala	Nr.doc.	Semnătura	Data	Str. Șoseaua Bucovinei	Faza	Planșa
							PE	79
I S P	N. Bogza				04.25			
Verificat	N. Bogza				04.25	Plan organizare Sc. 1:500		
Elaborat	N. Bogza				04.25			

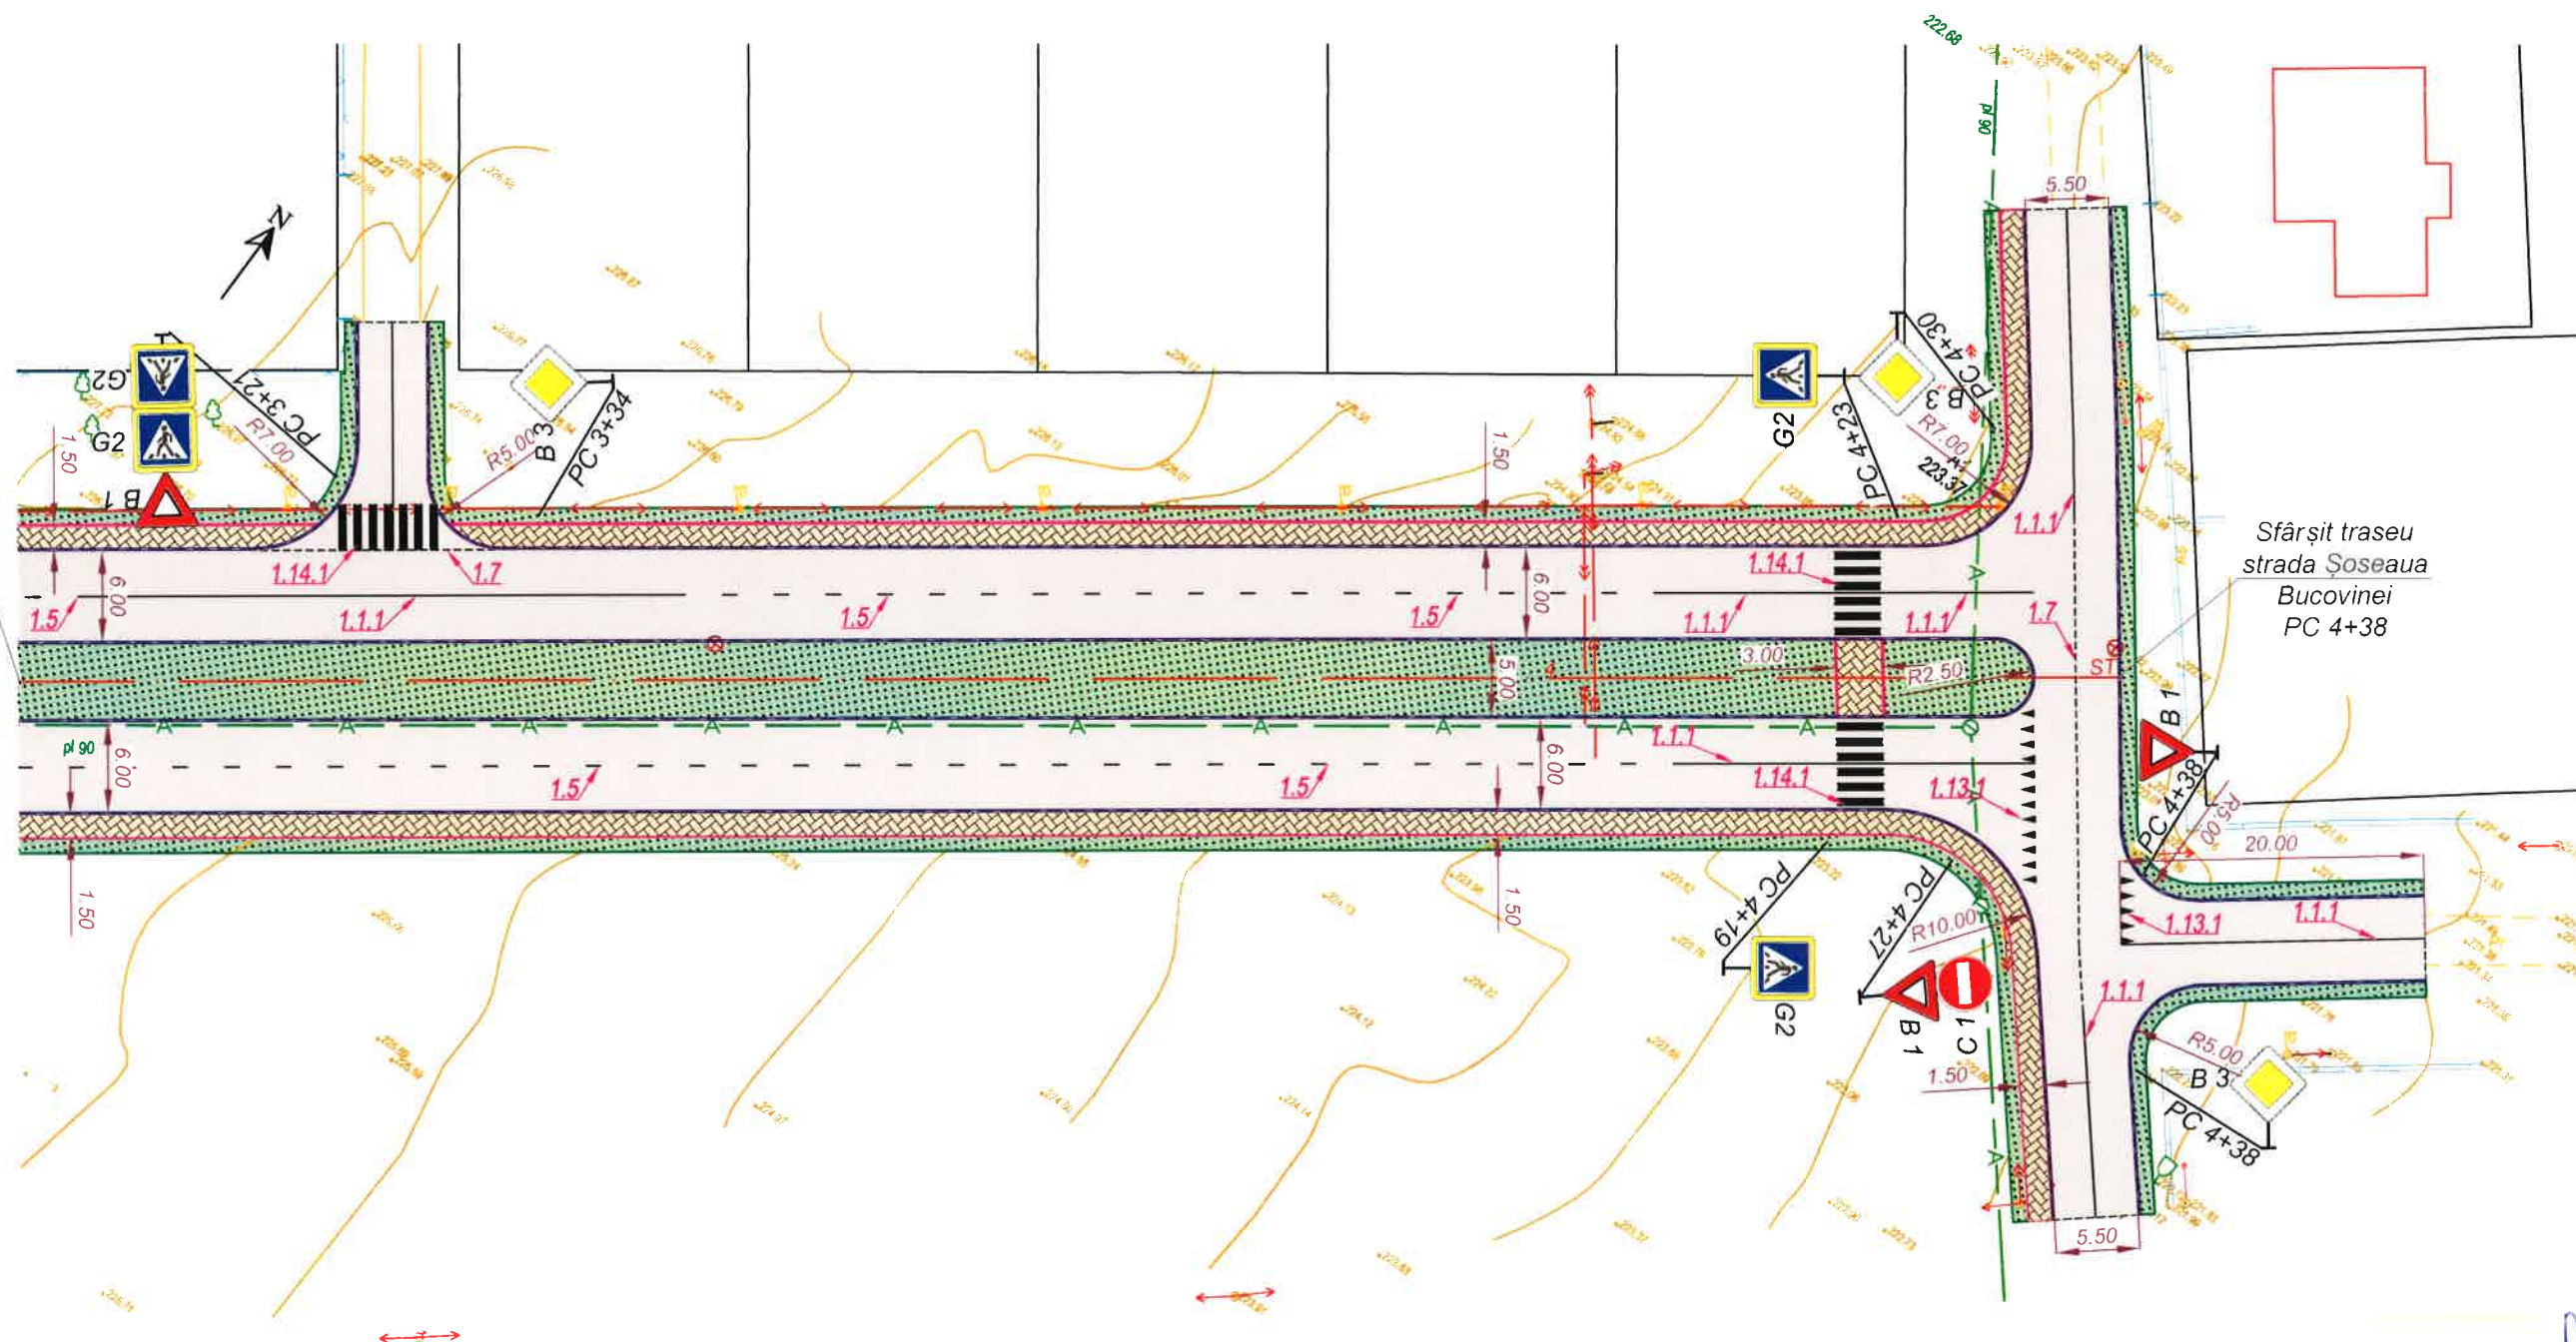

Verificator de proiecte 074
Calitin Victor
 Domeniile B.3a
 Nr. de înregistrare a proiectului 40-05/10.05.2025
 Valabil de la 12.05.2021 până la 12.05.2026
 10.05.2025




Inv. Nr	Semnatura si data	Scimb Inv. Nr

Mod.	Nr. sec.	Coala	Nr.doc.	Semnat	Data

Obiect nr.50/2025-D
 Plan organizare
 Sc. 1:500

Planșa
 80

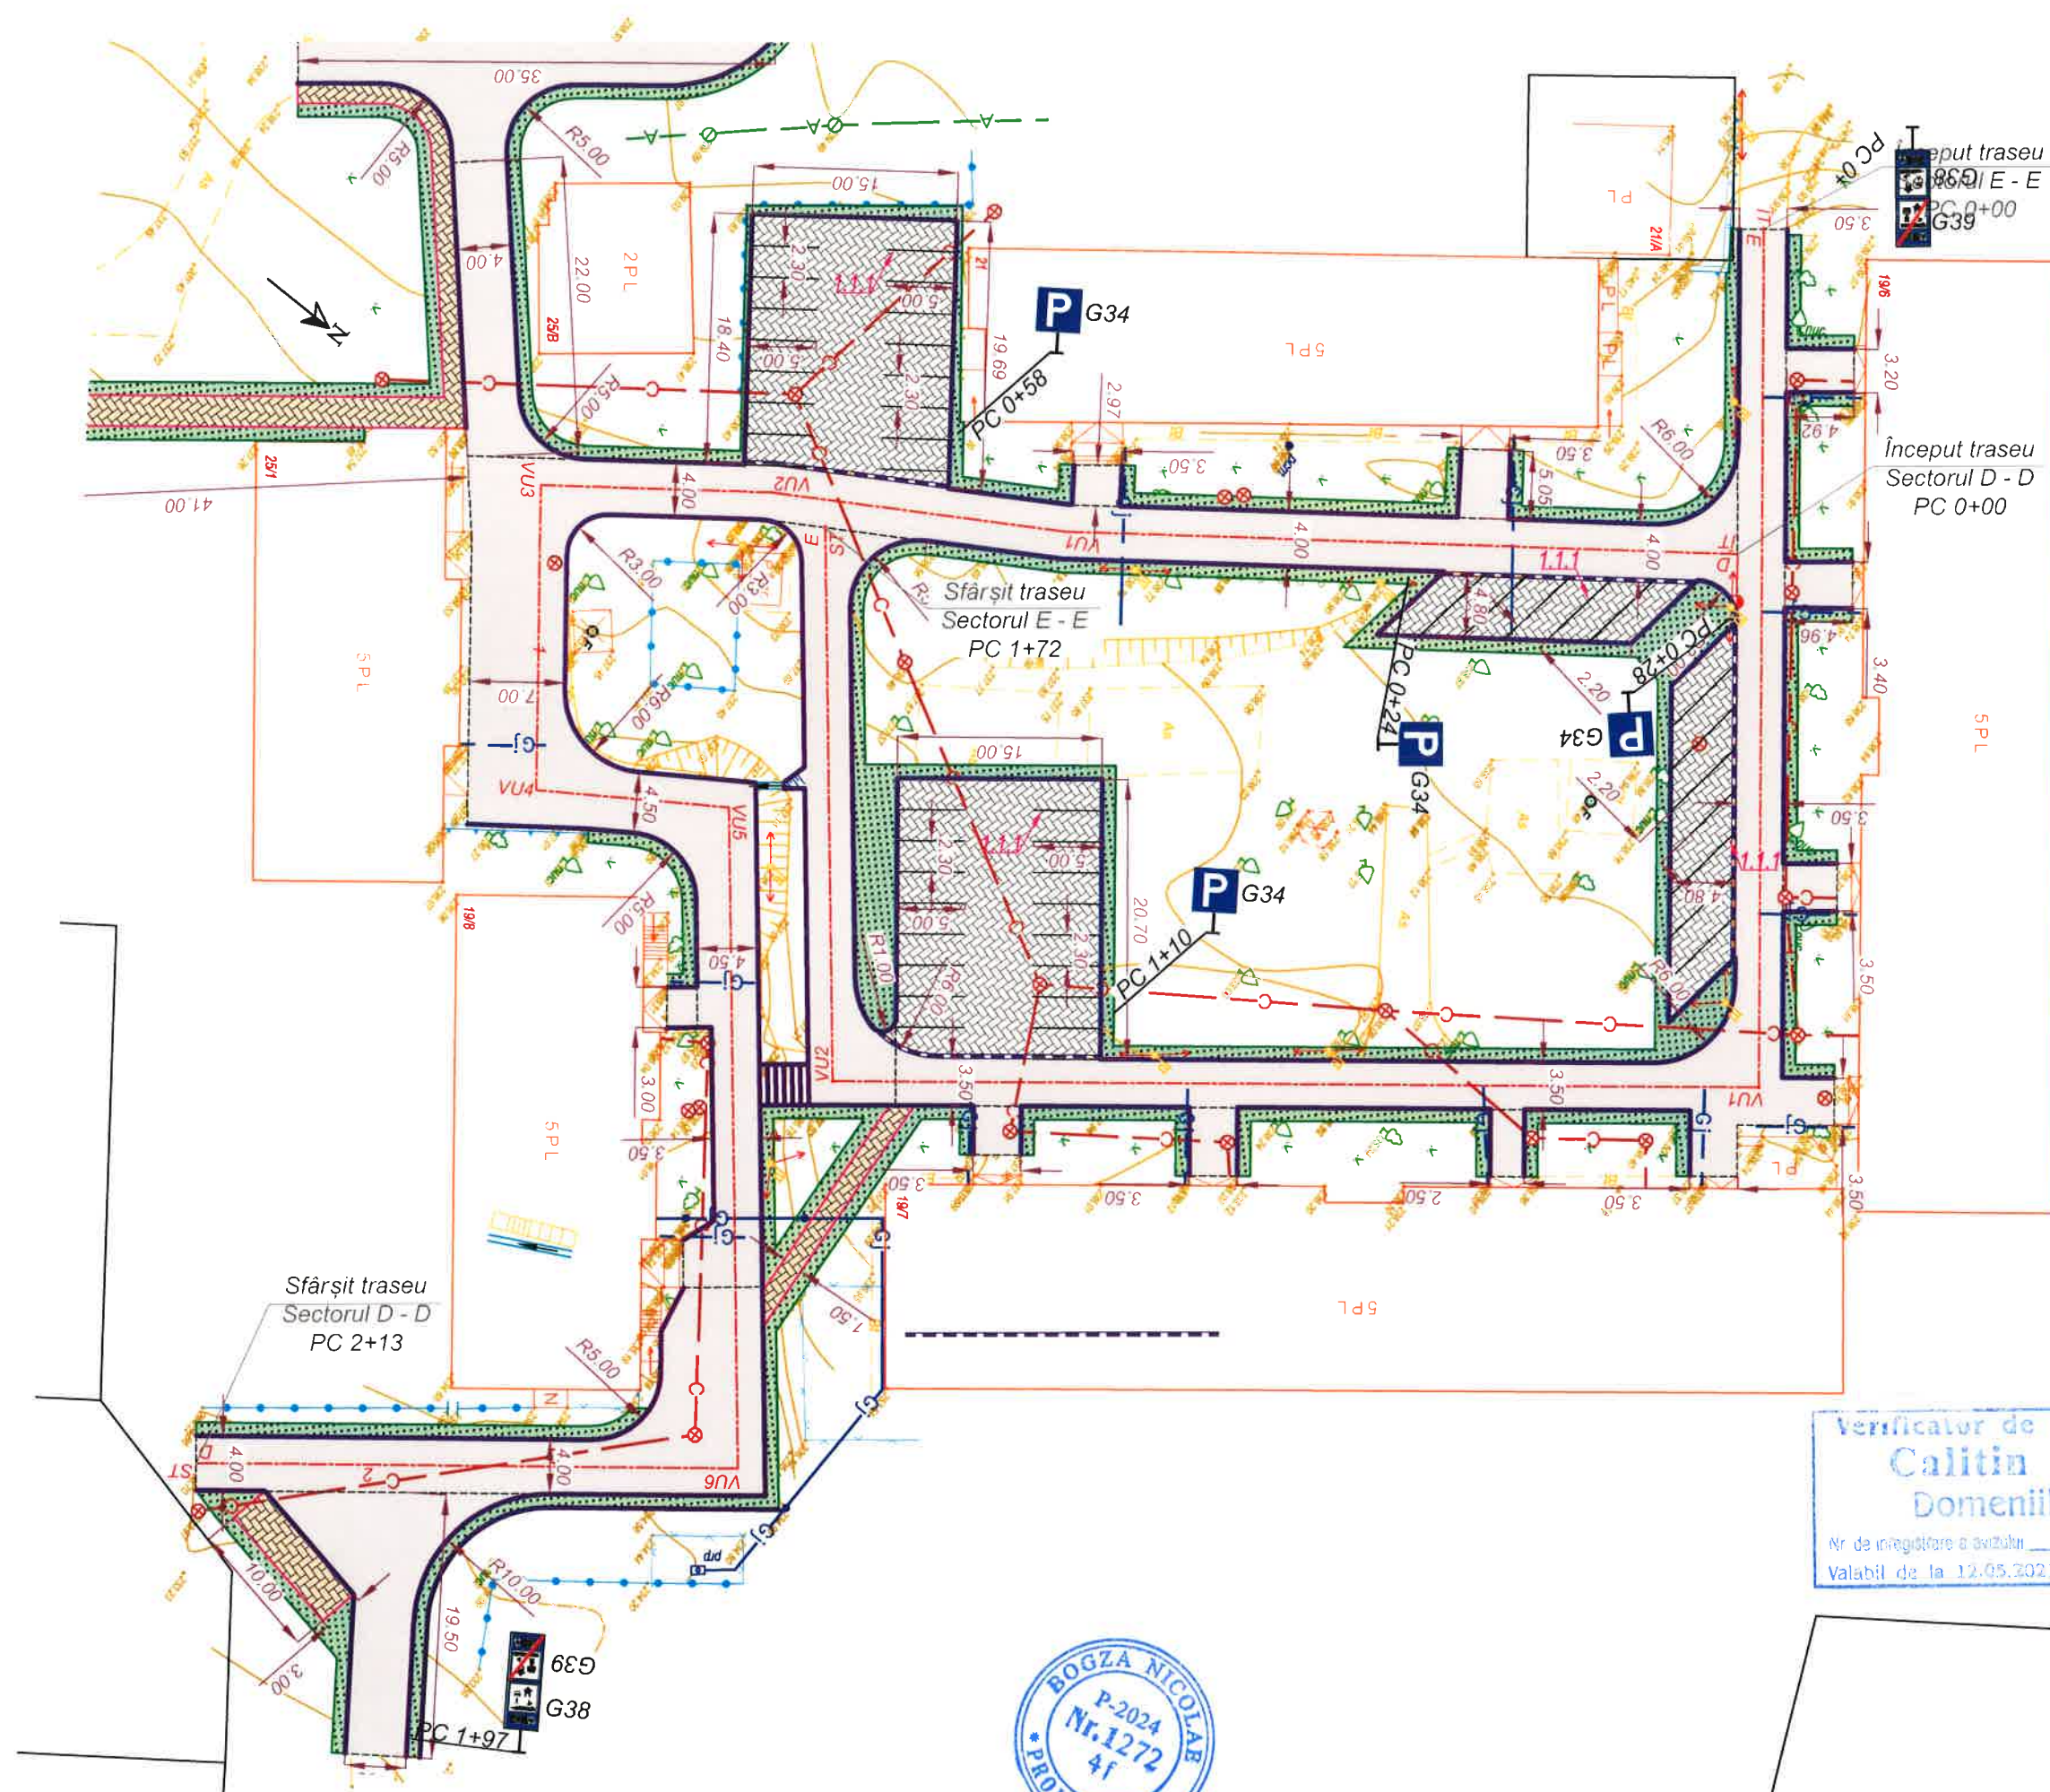


Verificator de proiecte 074
Calitin Victor
 Domeniile B.3a
 Nr. de înregistrare a avizului 40-05/2025-V
 Valabil de la 12.05.2021 până la 12.05.2026
 10.05.2025




Mod.	Nr. sec.	Coala	Nr. doc.	Semnat	Data

Inv. Nr	Semnatura si data	Scimb Inv. Nr

Inv. Nr	Semnatura si data	Scimb Inv. Nr

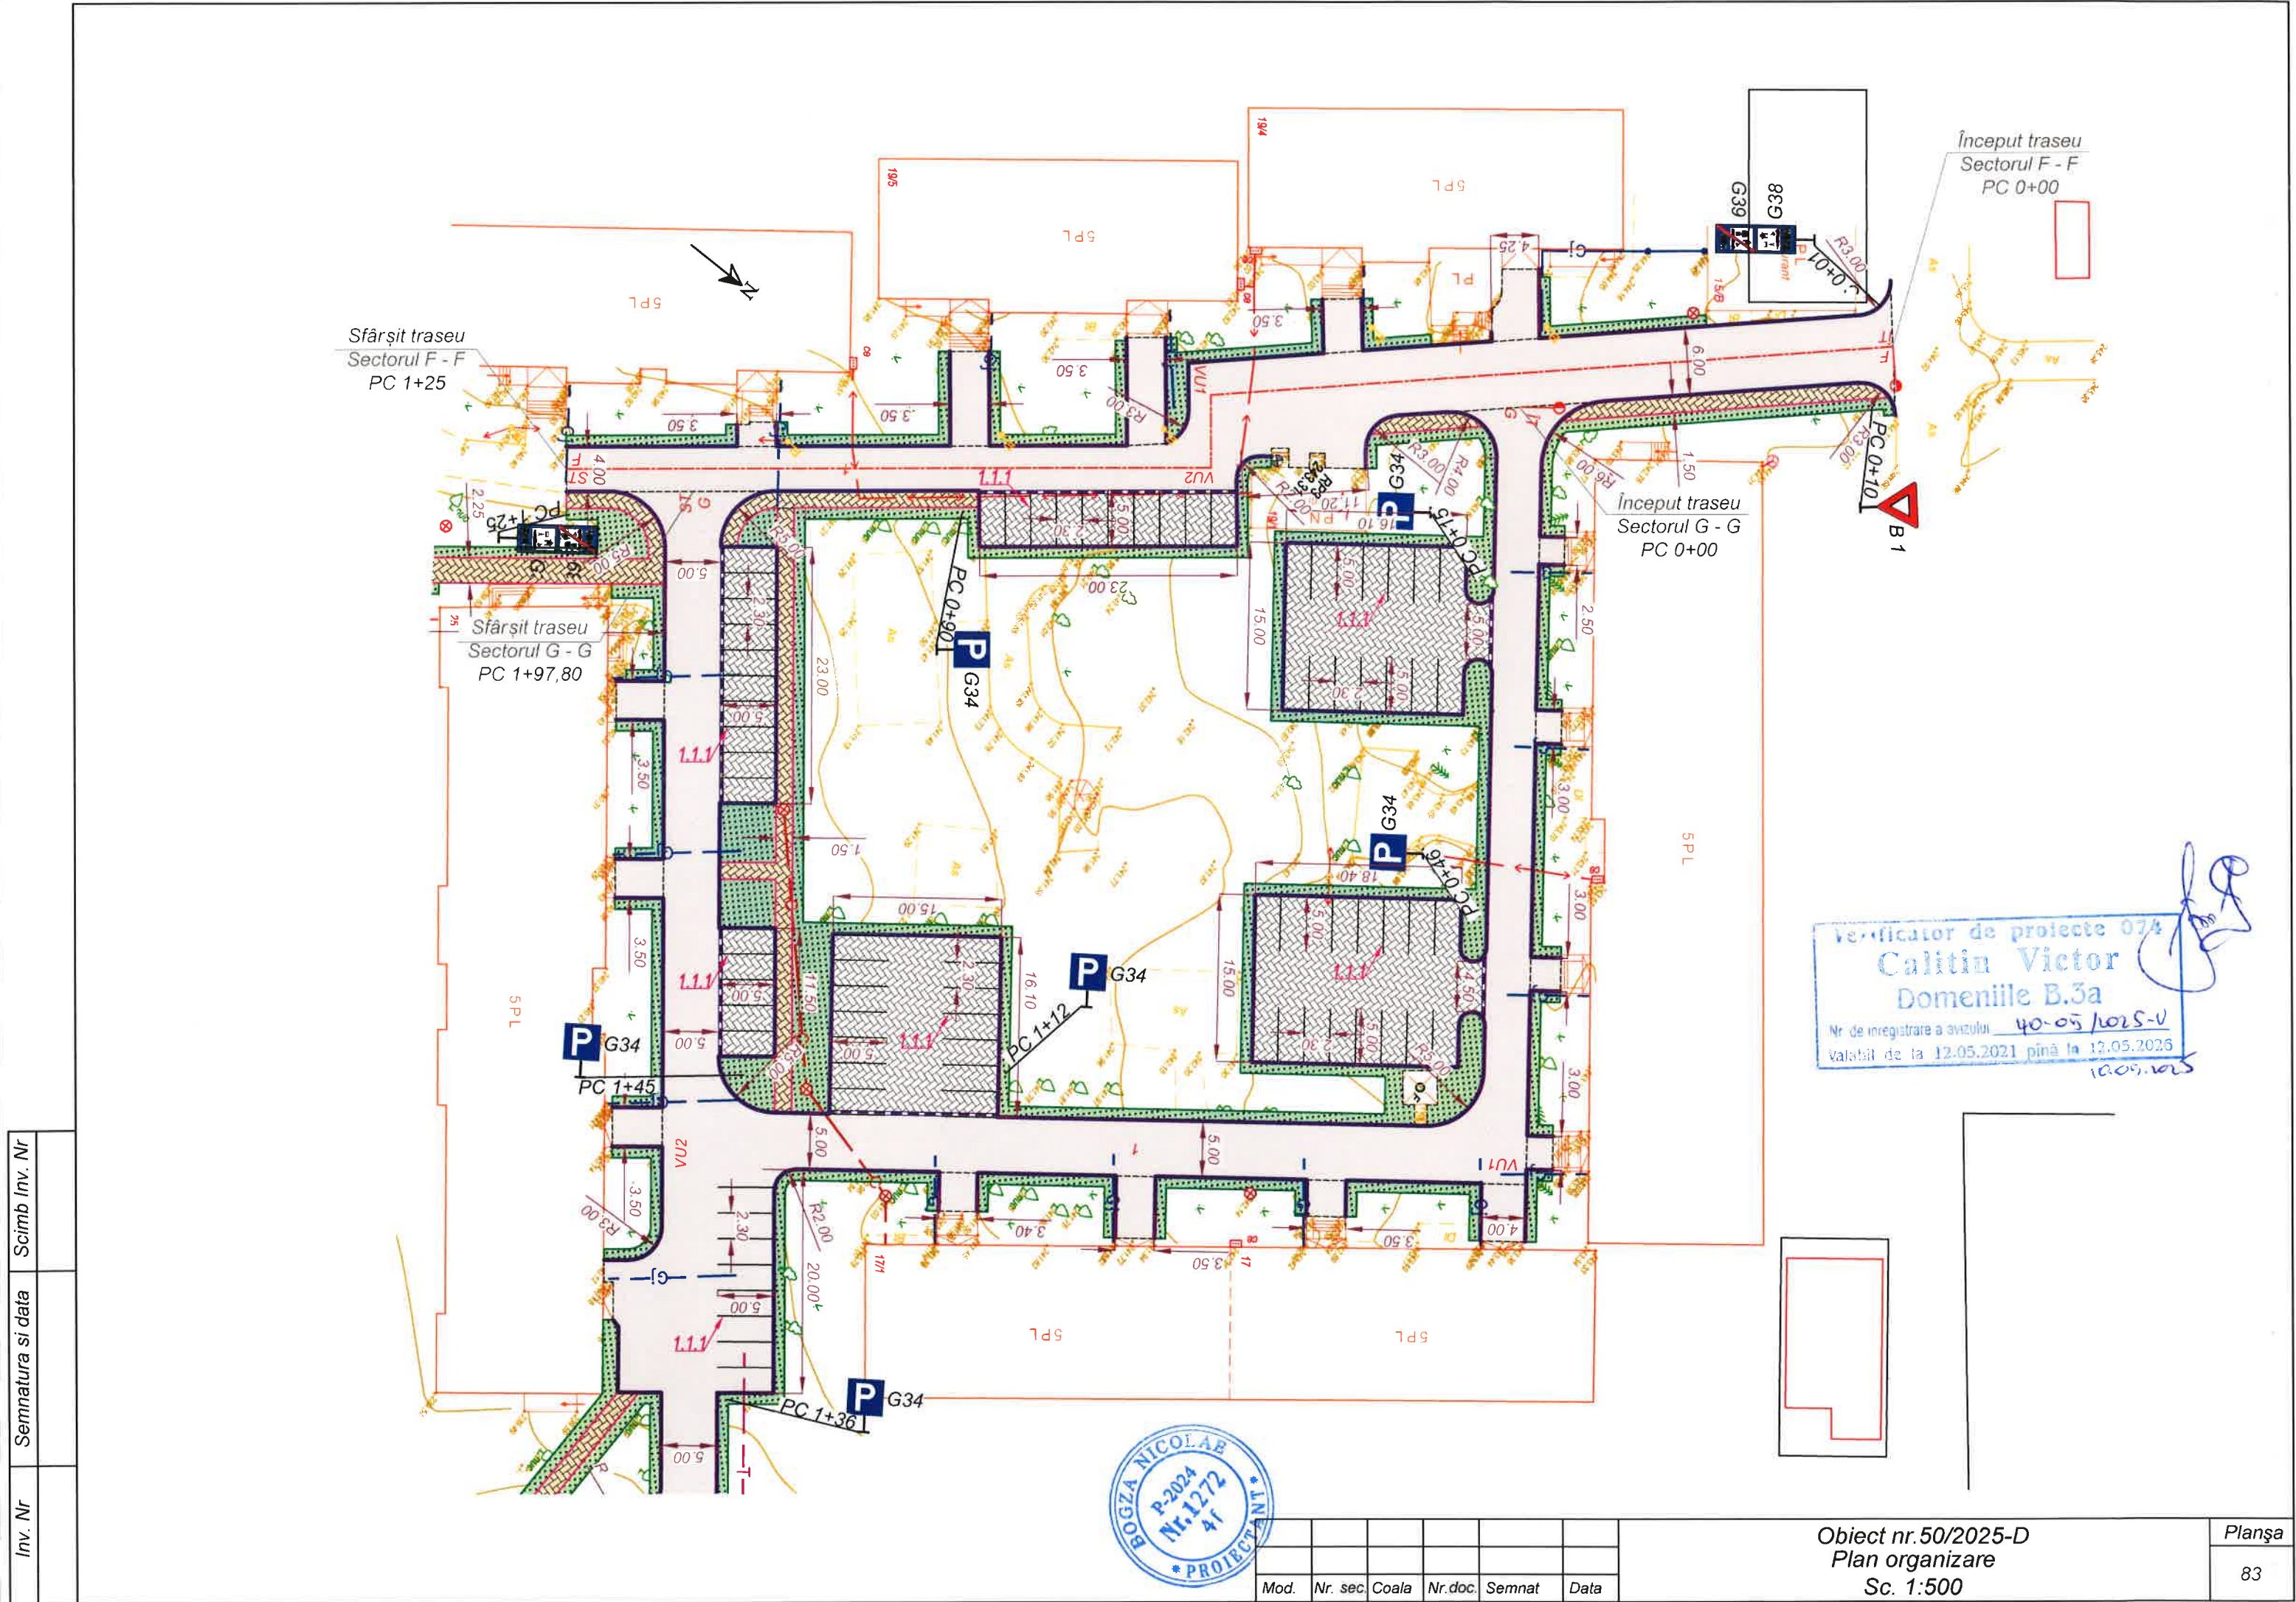

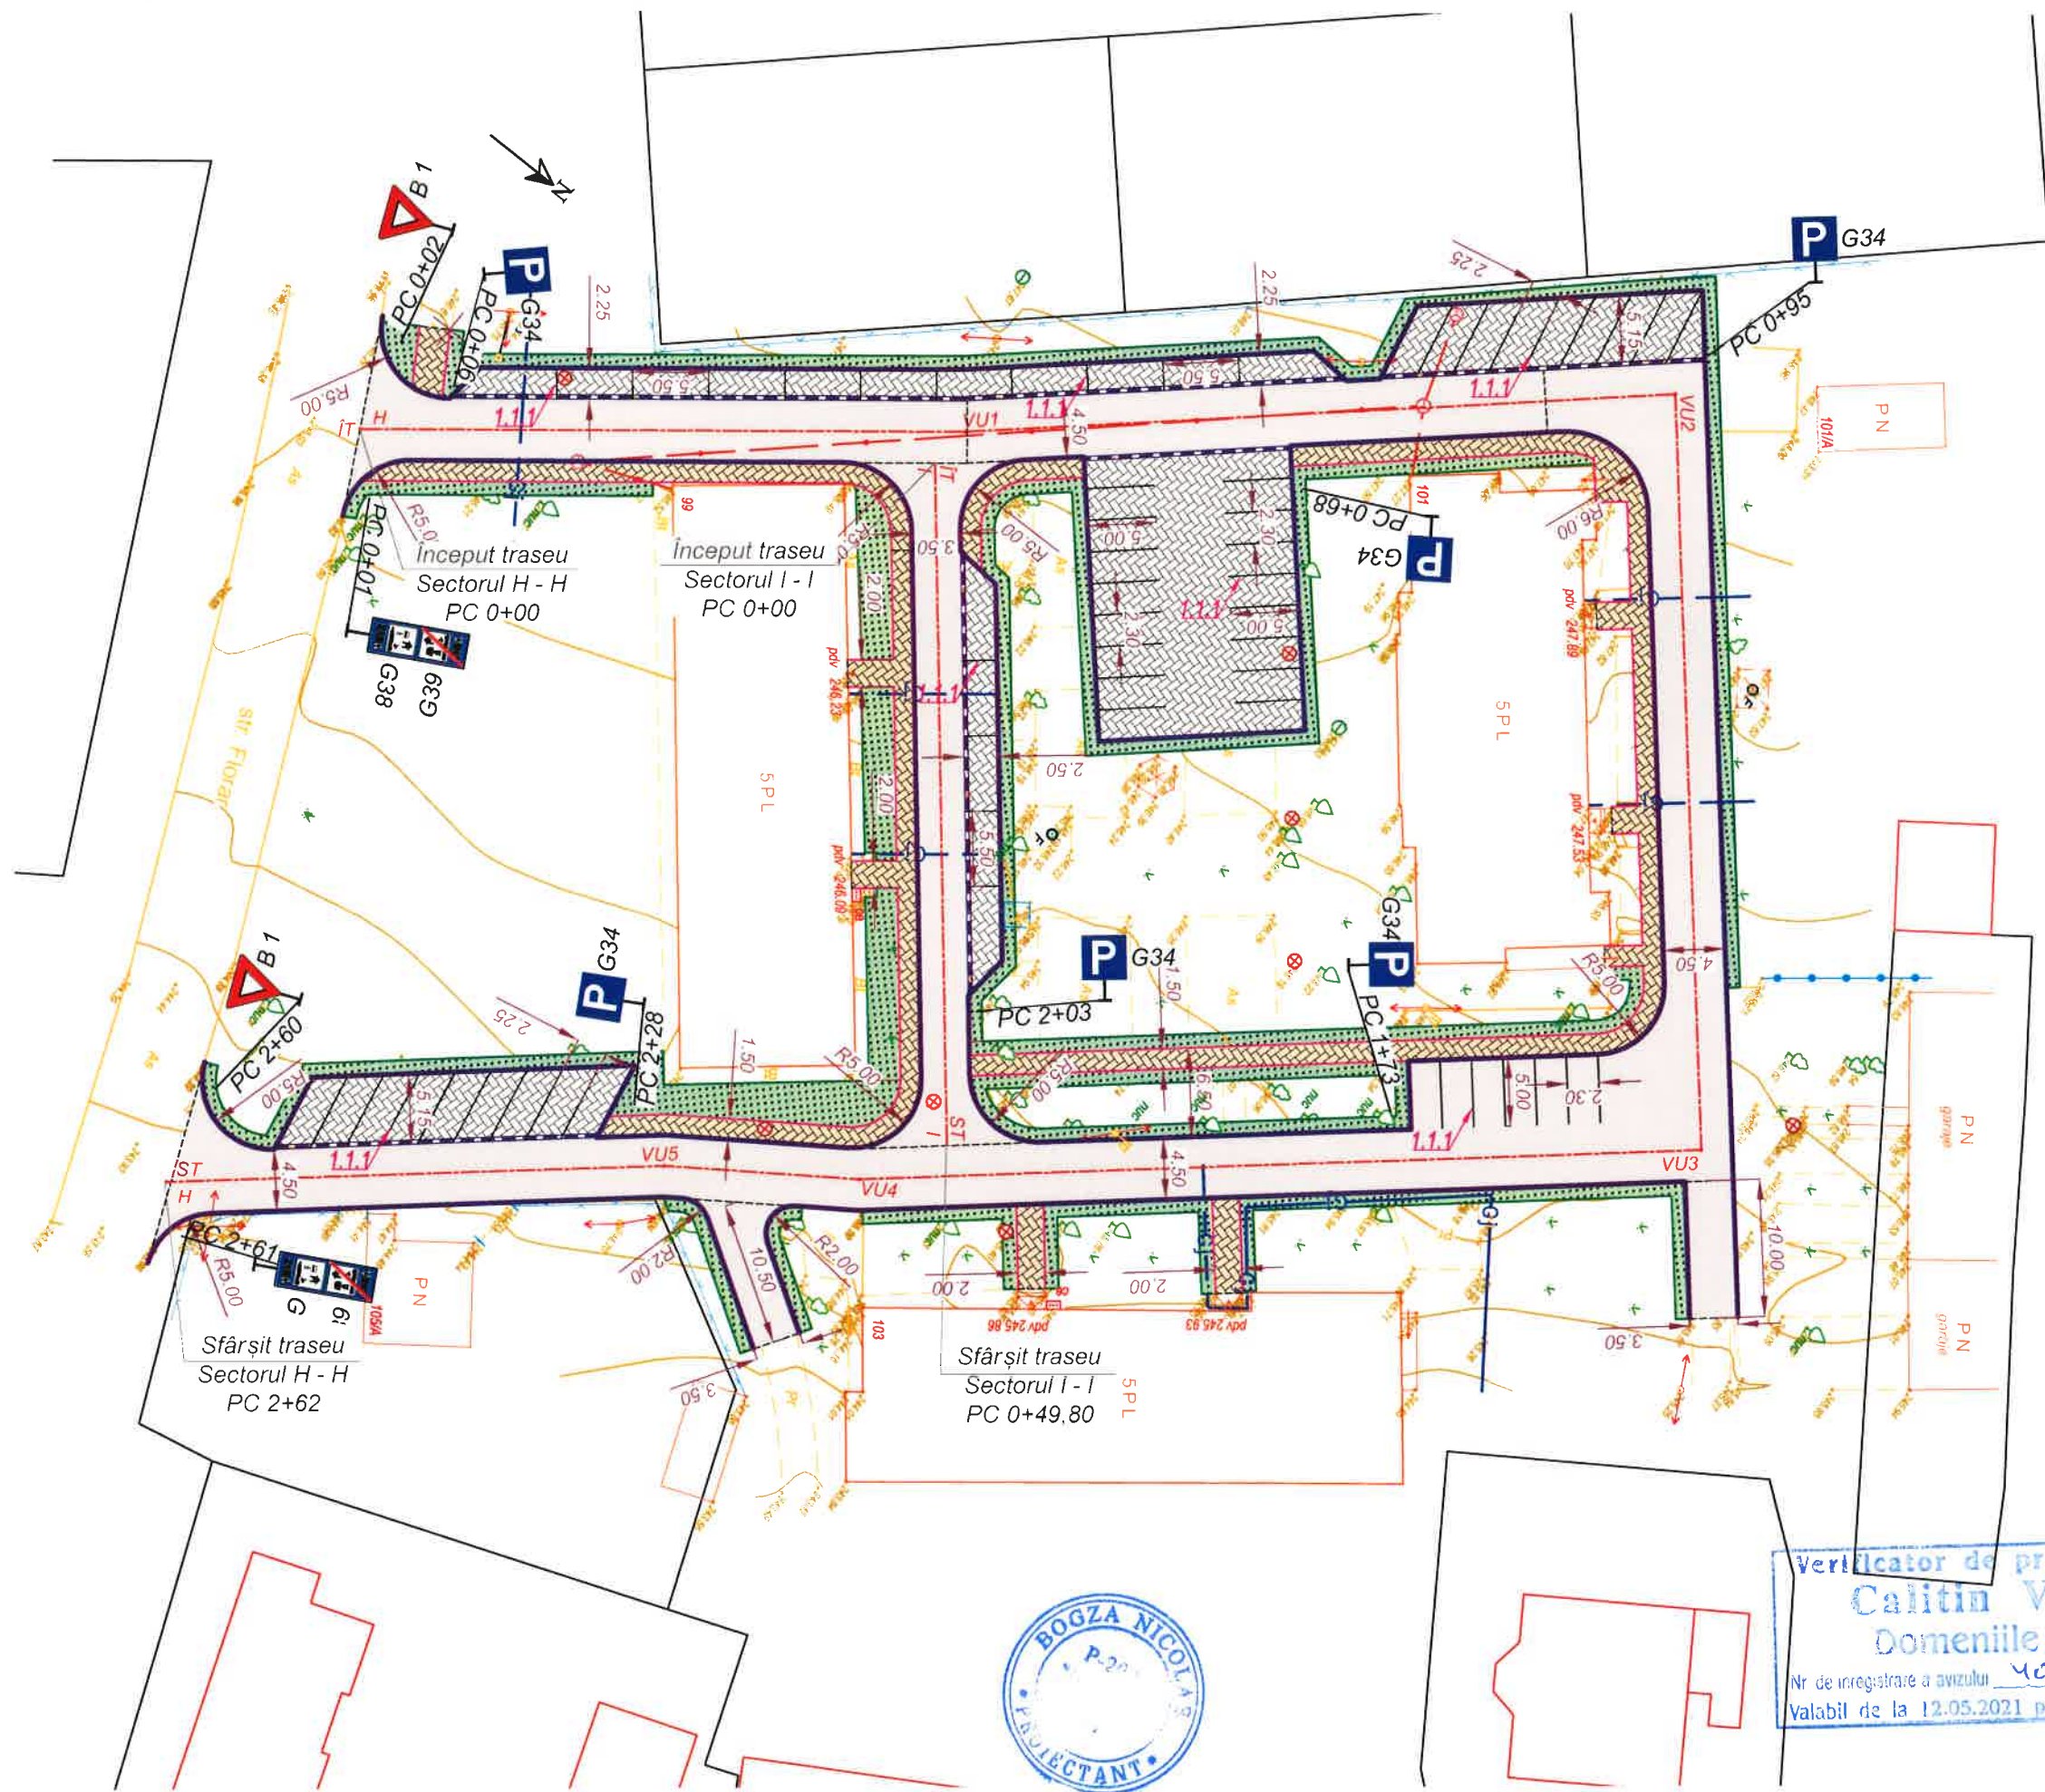

Verificator de proiecte 07/1
Calitin Victor
 Domeniile B.3a
 Nr. de înregistrare a avizului 40-05/2025-V
 Valabil de la 12.05.2021 până la 12.05.2026
 10.05.2025

Inv. Nr	Semnatura si data	Scimb Inv. Nr

Mod.	Nr. sec.	Coala	Nr.doc.	Semnat	Data

Obiect nr.50/2025-D
 Plan organizare
 Sc. 1:500

B3

A blue square sign with a white border, featuring a white triangle in the center. Inside the triangle is a black silhouette of a person walking, with black diagonal lines below it representing a crosswalk.

Diagram illustrating the vertical reinforcement layout for a wall section. The wall has a total height of 300. The reinforcement consists of 6 bars in total, with 3 bars in the top half and 3 bars in the bottom half. The bottom half has a height of 150. The top half has a height of 150. The bars are labeled with '60' and '40' indicating their lengths or positions.

Stamp: BOGZA NICOLAE
P-2024
Nr. 1272
4f
PROIECTANT

						Obiect nr.50/2025-D			
						Reabilitarea sistemului rutier, amenajarea trotuarelor și parcărilor în curțile dintre str. Șoseauna Bucovina și str. Alexandru Cristea cu Lungimea 1,7 km. și proiectarea Bulevardului cu lungimea de 0,5 km în or. Edineț			
Mod.	Nr.sec.	Coala	Nr.doc.	Semnătura	Data		Faza	Planșa	Planșe
							PE	85	
I S P		N. Bogza			04.25	Detalii pentru indicatoare și marcaje rutiere.		S R L „BENE-PRO” or. Chișinău	
Verificat		N. Bogza			04.25				
Elaborat		N. Bogza			04.25				