


План расположения проектируемых сетей.
Разбивочный план. Масштаб 1: 500 (начало).

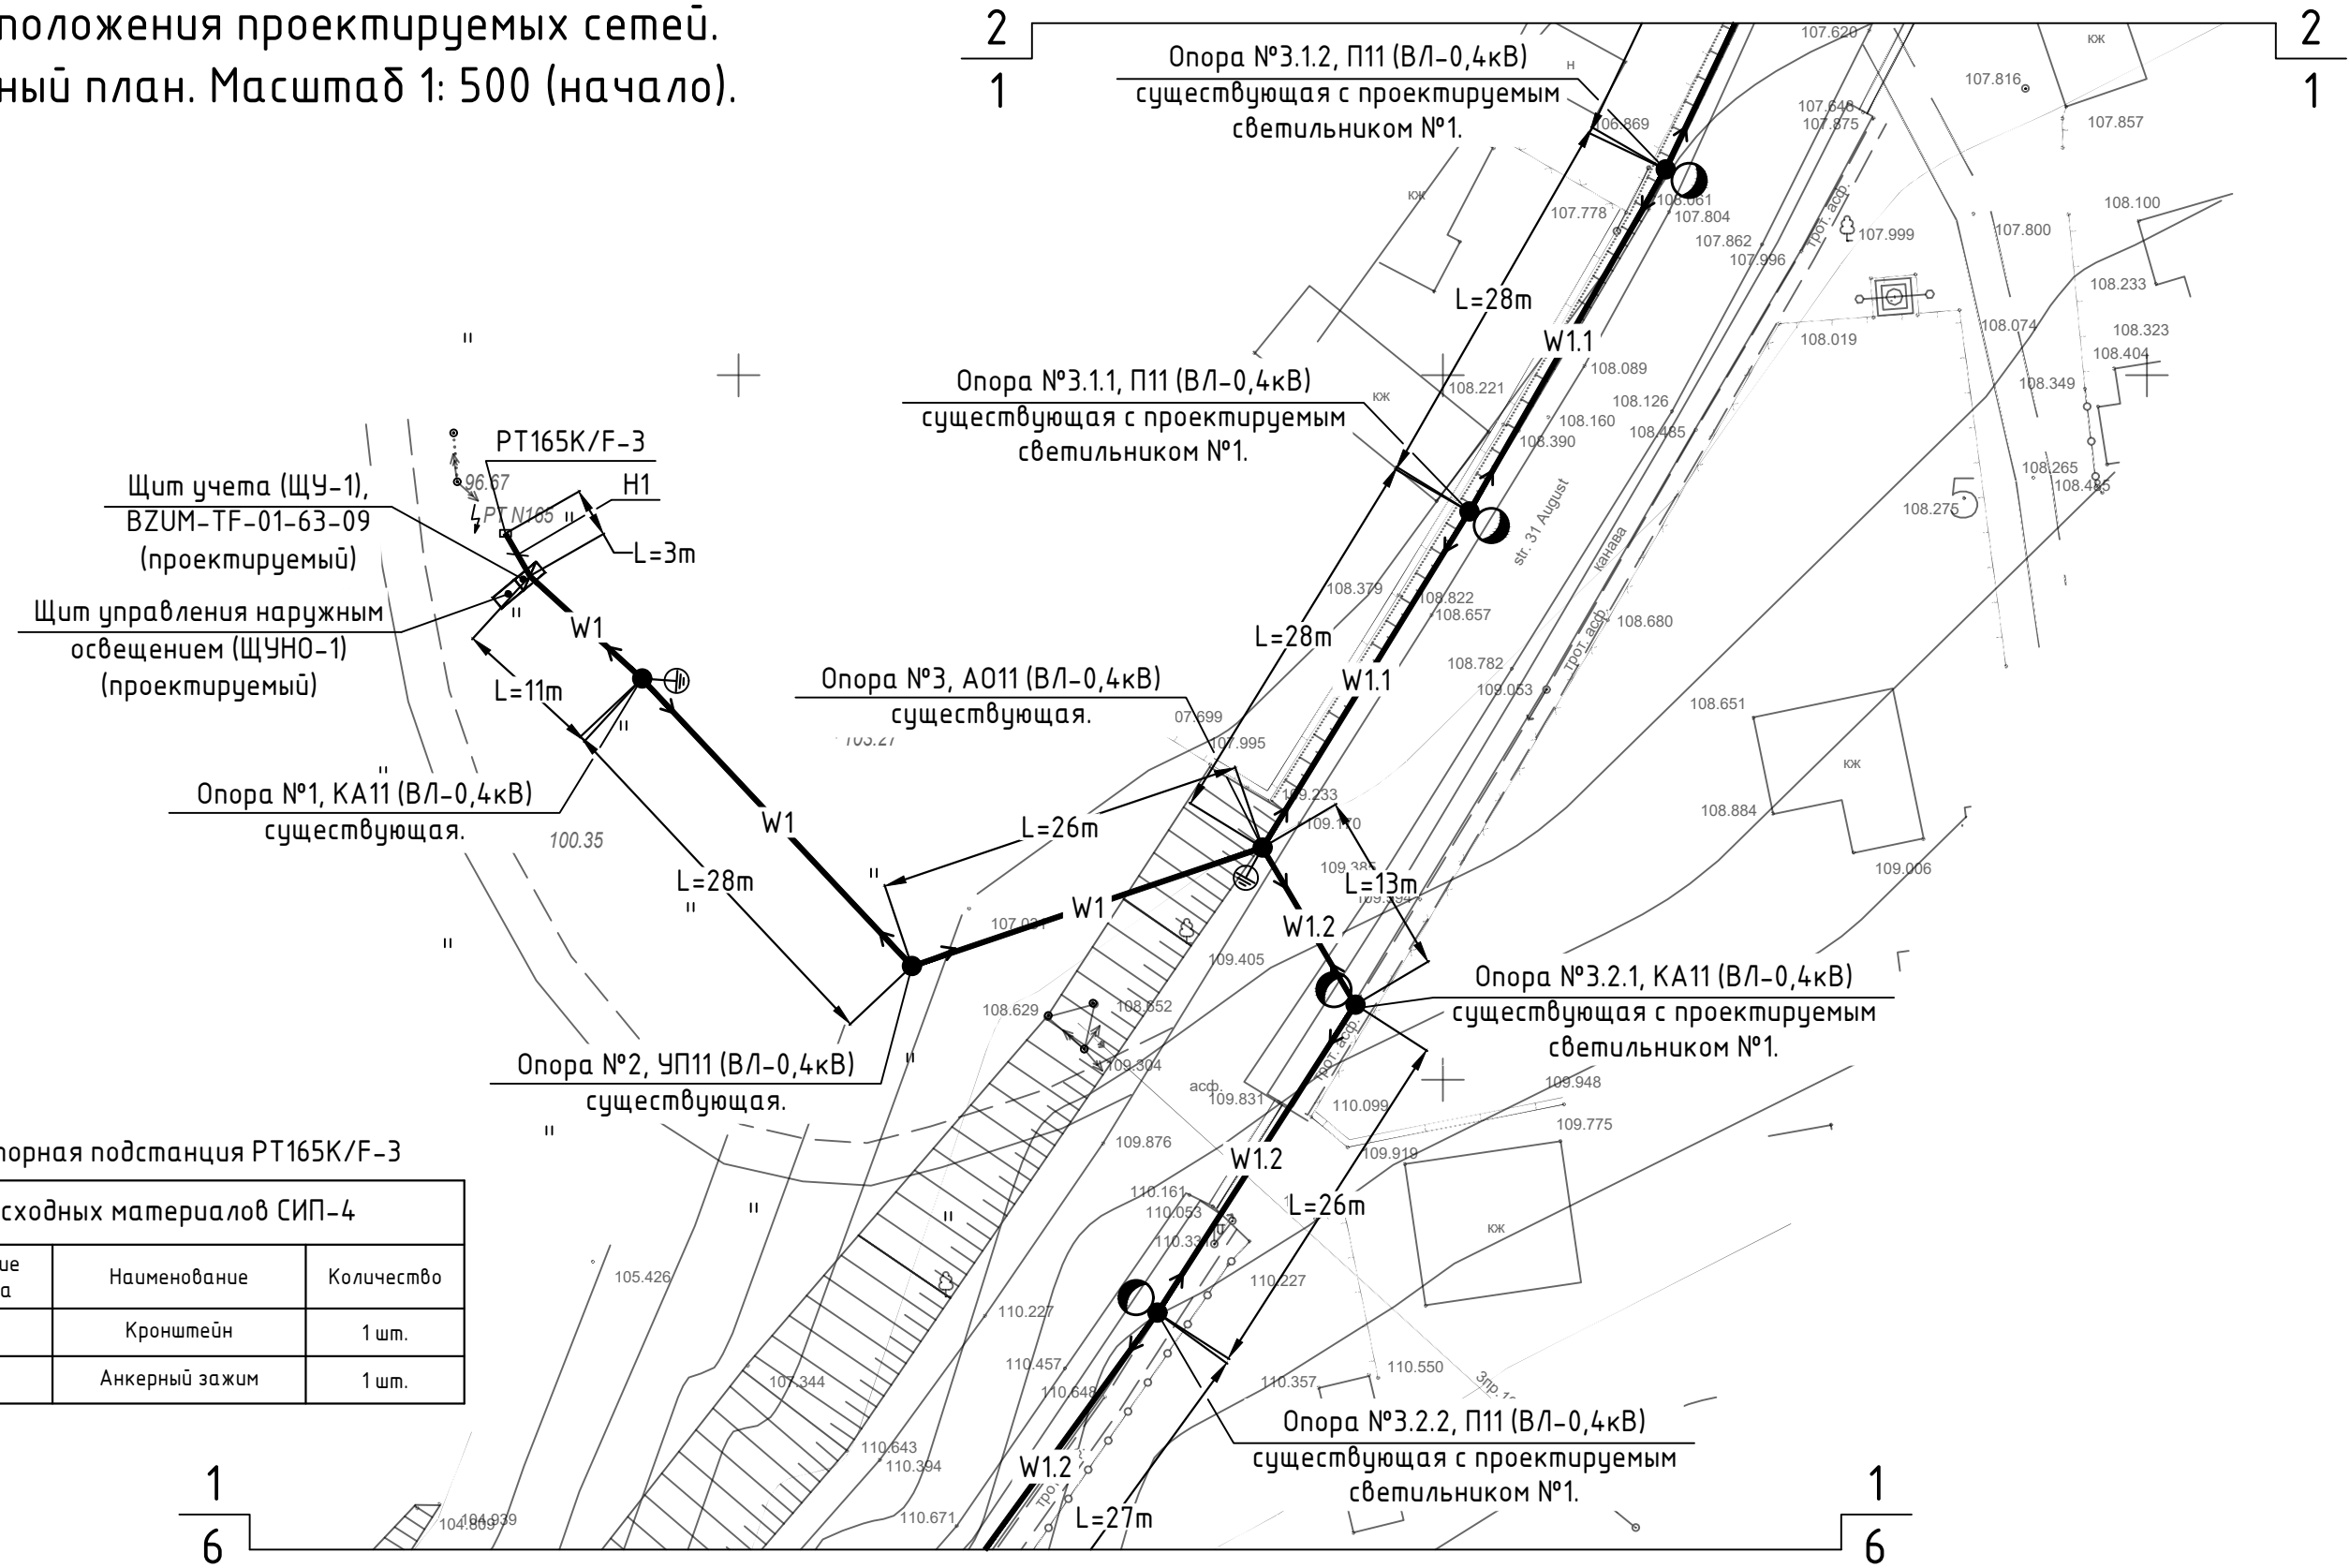

Трансформаторная подстанция PT165K/F-3

Список расходных материалов СИП-4			
№	Обозначение для заказа	Наименование	Количество
1	СА 1500	Кронштейн	1 шт.
2	РА-1500	Анкерный зажим	1 шт.

Труба стальная профильная квадратная ГОСТ 8639-82 размером 60x40x3мм.

Список расходных материалов СИП-4			
№	Обозначение для заказа	Наименование	Количество
1	СА 1500	Кронштейн	2 шт.
2	РА-1500	Анкерный зажим	2 шт.

						60/2020-IEE-3		
						Iluminare stradala in satul Mindresti, raionul Telenesti.		
Изм.	Кол.уч	Лист	Н. док.	Подп.	Дата			
						Iluminarea Electrica Exterioara - 0,22kV		
						Стадия	Лист	Листов
						РП	5	
						План расположения проектируемых сетей. Разбивочный план. Масштаб 1: 500 (начало).		
						"ARCAN PROIECT" S.R.L. mun. Chisinau, 2021		
Гл. спец. Biber V. 01.21								
Разработал Biber V. 01.21								

n locul N inv.
Semnatura, data
N inv. original