


Planul rețelilor termice
Sc. 1:500

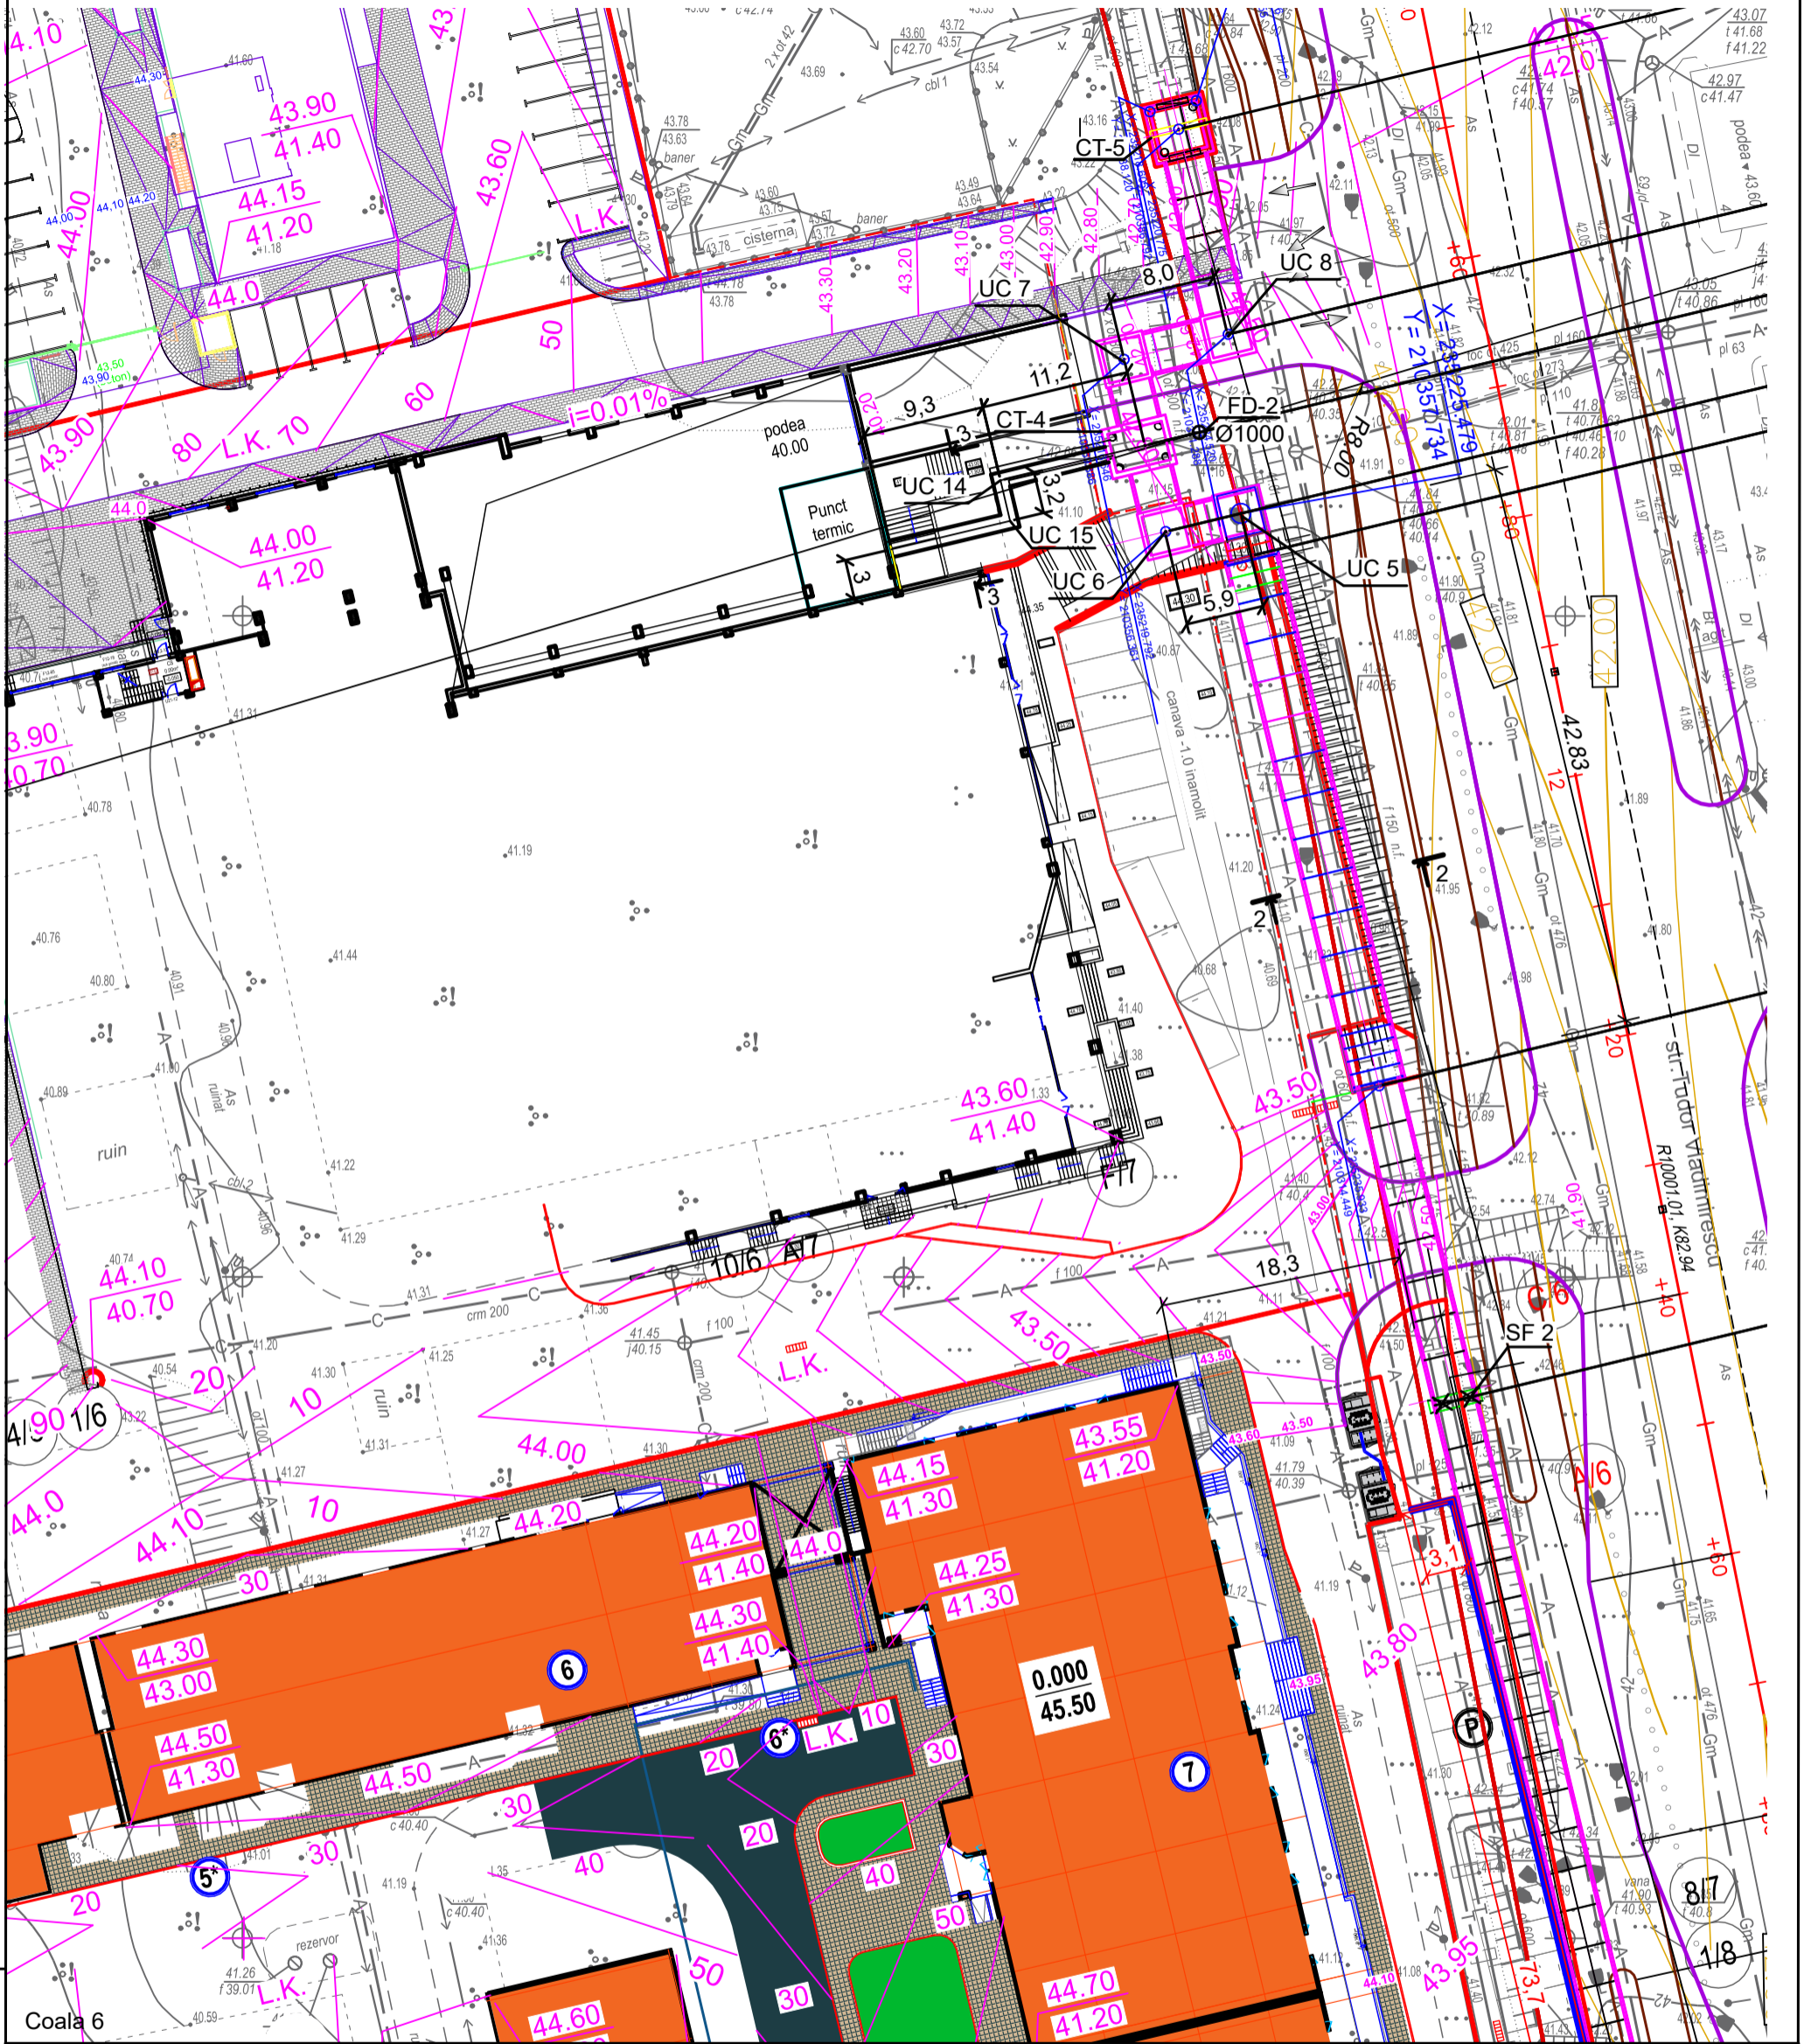

Vezi Coala 5

08/26-RT

Reamplasarea rețelilor termice supraterane D 800 mm (segmentul PL 304 PL 342) pe terenul cu nr. cadastral 0100423.203, 0100423.540, 0100423.541 situat în mun. Chișinău, str. Tudor Vladimirescu, 1/8

Rețele termice

Faza	Coala	Coli
PE	6	

Planul rețelilor termice
de la CT-3 până la CT-5



Sp.princip	Laba	04.26

Nr. de inventar

Semnătura și Data

În schimb Nr. inv