Profil longitudinal.
De la Ung. 85 până la p. 100

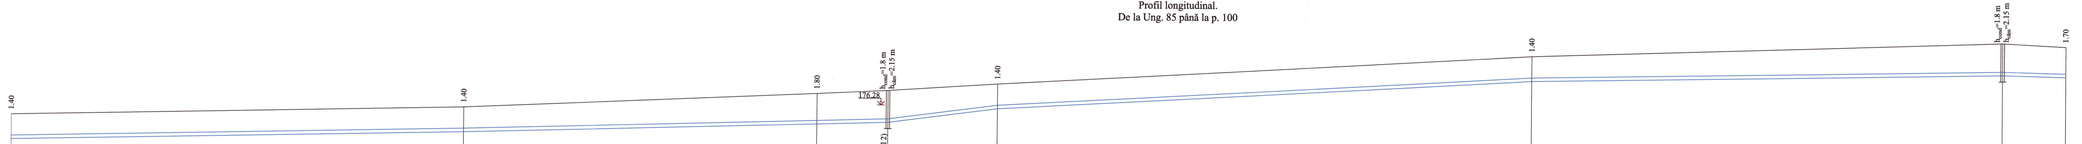

SO 1:500
SV 1:100

165.000

Cota de jos sau a rigolei de burlan/conductei	174.00				174.60				175.10		175.38	175.20			176.10				177.80				178.20	178.10
Cota de proiect a terenului																								
Cota terenului	175.40				176.00				176.90		177.08	177.10			177.50				179.20				180.00	179.80
Marcarea țevei și tipul de izolare		Ø200 PE100, PN12.5, SDR13				Ø200 PE100, PN12.5, SDR13										Ø200 PE100, PN12.5, SDR13						Ø200 PE100, PN12.5, SDR13		
Fundație		Sol natural				Sol natural										Sol natural						Sol natural		
Lungimea/panta		0.005					0.006						0.026		0.011					0.003				0.006
Distanța			128.00					100.00			128.00			20.00		31.00		151.00			151.00		133.00		18.00	18.00
Nr. cămimului, punctului, unghiului curbei traseului		Ung. 85				p. 97					Ung. 86		CA-37			p. 98					p. 99			CA-38	p. 100

Nr. de inv. ofrg. | Data și semnătura | Semn. și data | Nr. de inv. dupl.

Plan, vezi coala 79, 80, 81, 82

Verificator de proiecte 039
Erhan Maria
Domeniile C.I
Nr. de înregistrare a măsurii 6512.04.02
Semnătura și data 21.12.2022

REPUBLICA MOLDOVA Consiliul raional Glodeni					68/15.12.2021 - AE		
Mod	Nr. pag.	Coala	Nr. doc.	Semnătura	Aducțiunea de apă spre satele Clococenii Vechi, Cajba, Dușmani, Hîjdieni și orașul Glodeni, raionul Glodeni		
					Rețele exterioare de apă	Faza	Coala	Coli
						PE	153	
Spec. prin.	V. Vîrlan				Profil longitudinal. De la Ung. 85 până la p. 100	"ACAN PROIECT" S.R.L. mun. Chișinău, 2022		
Efectuat	A. Lungu							