

"ARHICUBIX" S.R.L.

PROIECT DE EXECUTIE

Proiectarea unui Post de pompieri

pe terenul cu nr. cadastral din r-nul Strășeni, sat. Zubrești str. Haiducul Zubrea, nr. cad. 8043215.052

ALBUMUL I

COMPONENTA PROIECTULUI

C- Elemente de Constructie

Beneficiar: Primaria Zbrestei

CHISINAU 2023



Schema constructie


- 

Verificator de proiecte 036
Ciobanu Nicolae
Domeniile B.1,2,7
Nr. de inregistrare a avizului CH-172/2 28-06-23
Valabil de la 21.01.2020 până la 21.01.2025

[illegible]

SRL „ARHICUBIX“

Формат А3

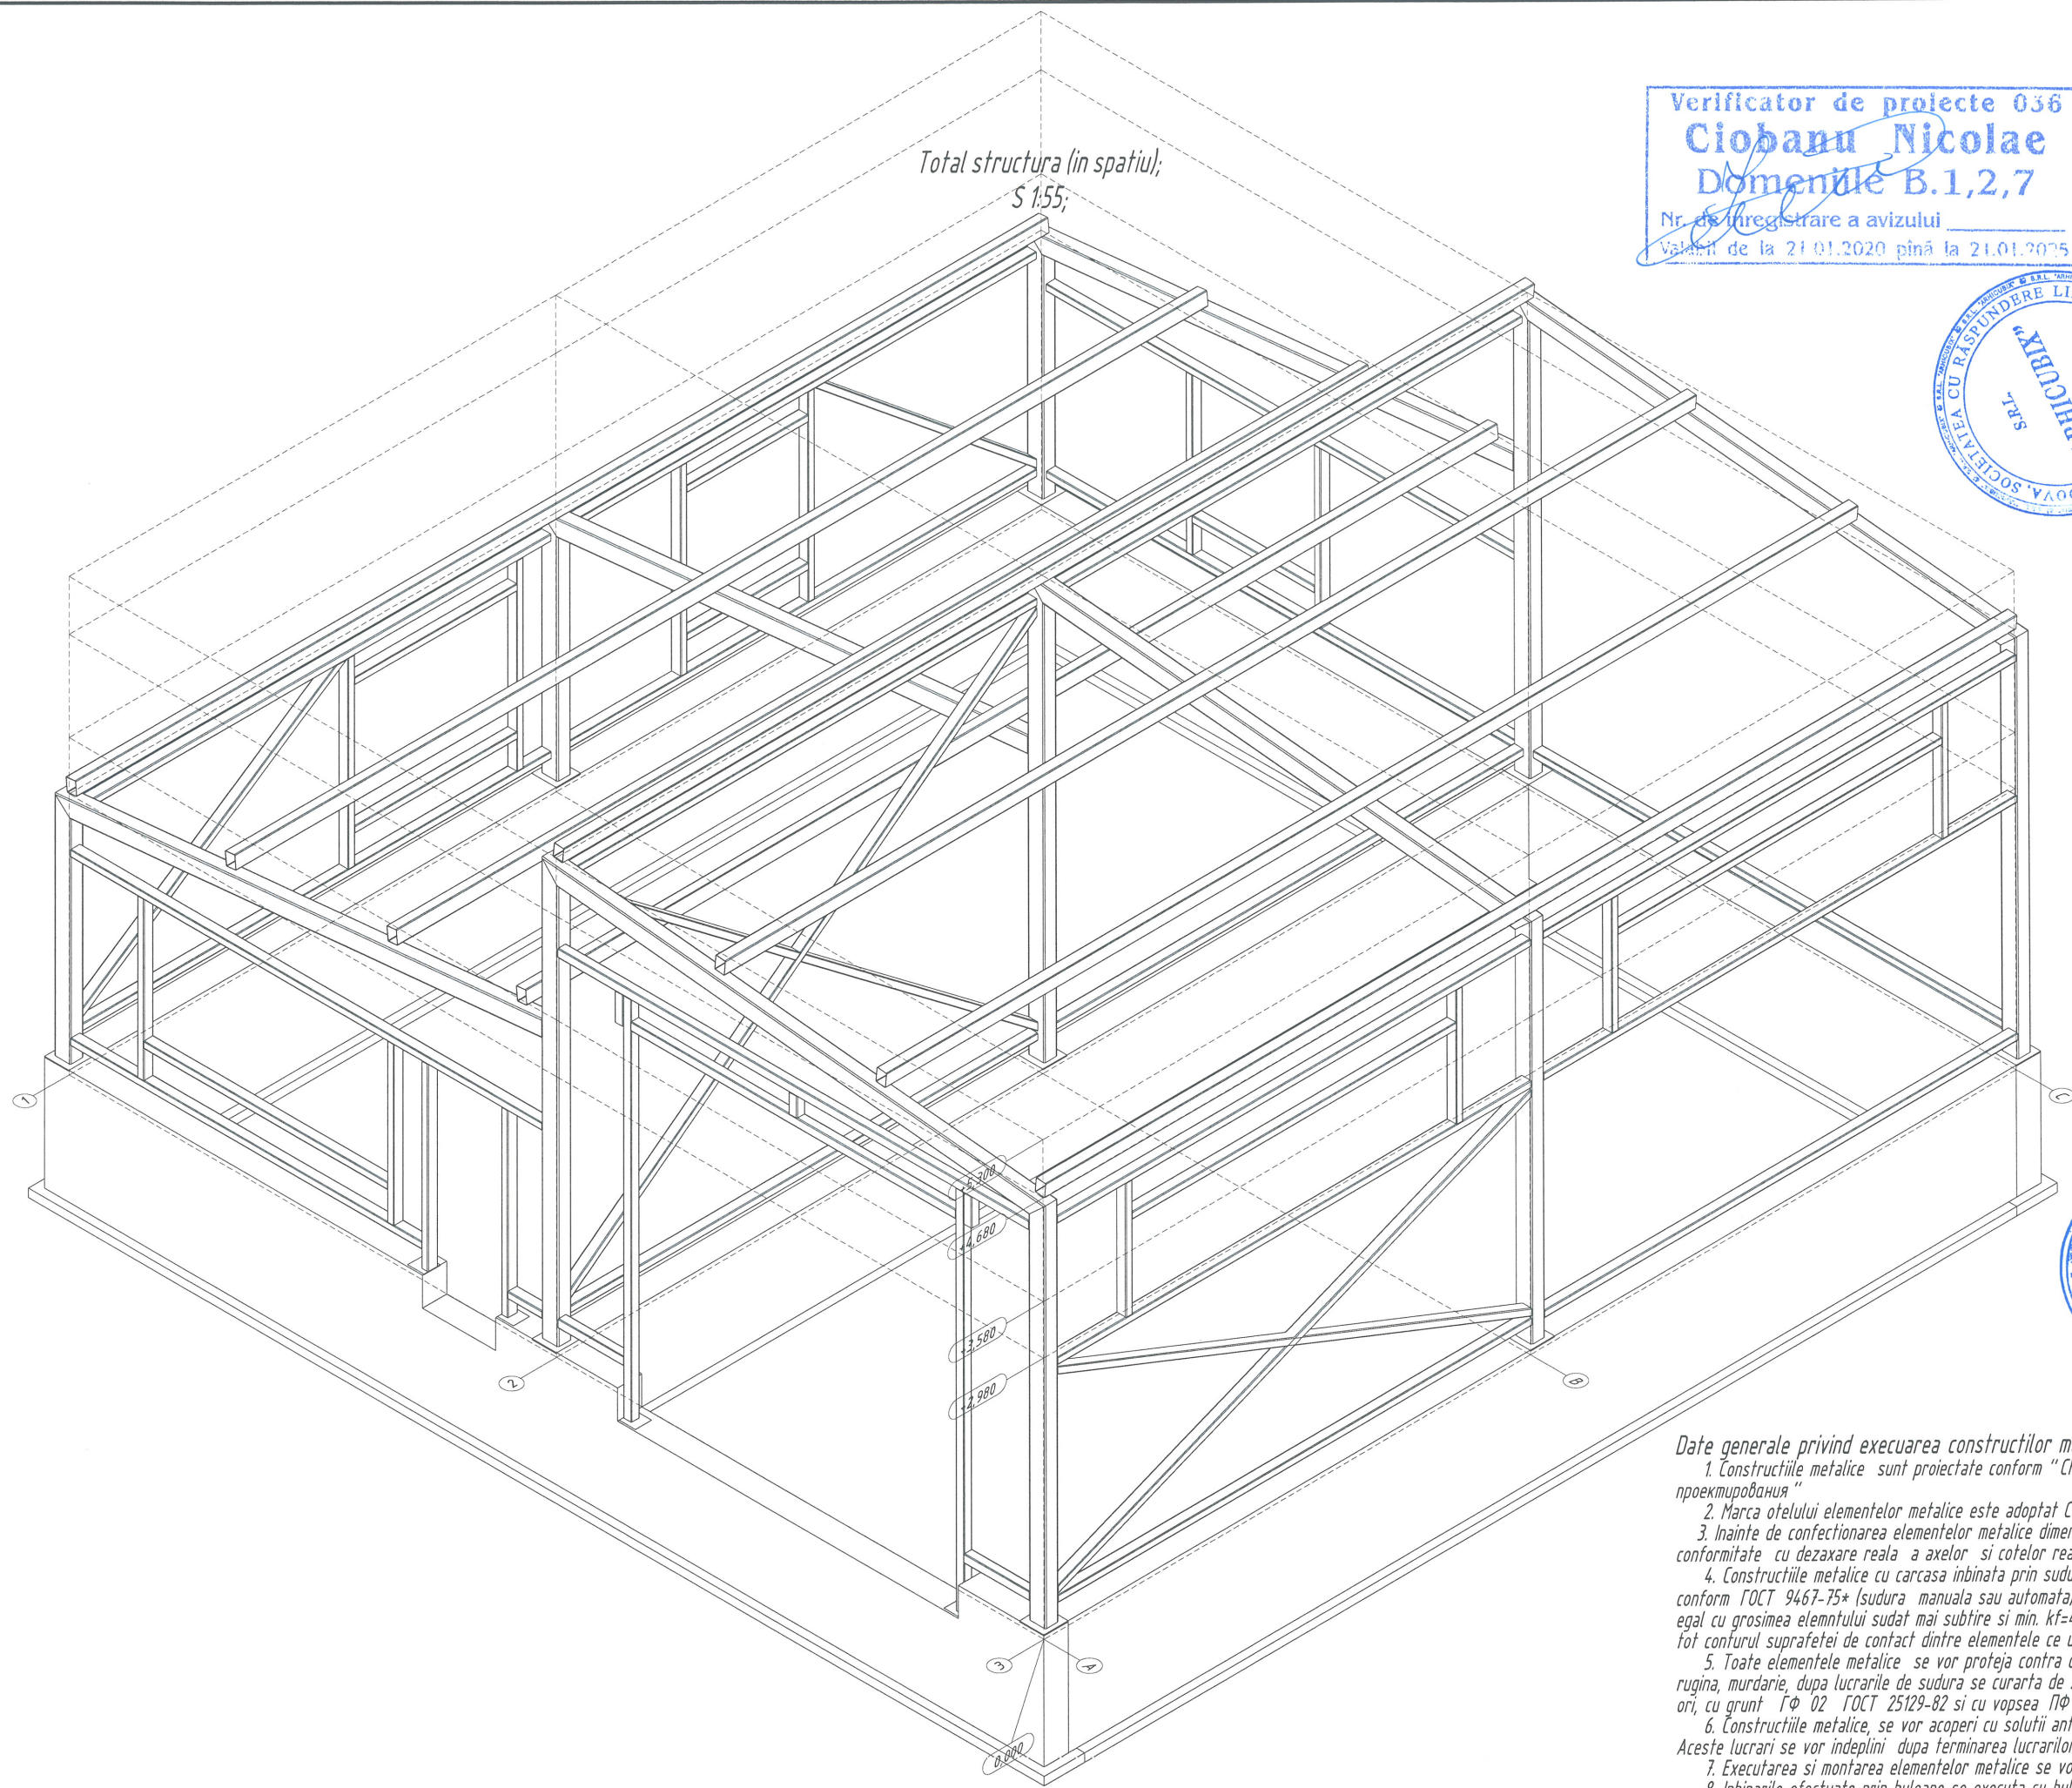

Verificator de proiecte 036
Ciobanu Nicolae
 Domeniile B.1,2,7
 Nr. de înregistrare a avizului
 Valabil de la 21.01.2020 până la 21.01.2025




Beneficiar: Primaria Zubresti		Proiect Nr. 17/23 - C	
		pe terenul cu nr. cadastral din r-nul Străşeni, sat. Zubresti str-Haiducul Zubreea, nr. cad. 8043715.052	
		Elemente de Construcție	
		Vedere izometrică; Nota.	
ISP	Petrov V.	Faza	Planşa
Inginer	Malai Ion	PE	2
		SRL "ARHICUBIX"	



- Date generale privind executarea constructiilor metalice.**
1. Construcțiile metalice sunt proiectate conform "СНУП II-23-81* Стальные конструкции. Нормы проектирования".
 2. Marca oțelului elementelor metalice este adoptat C245 conform ГОСТ 2777288.
 3. Înainte de confectionarea elementelor metalice dimensiunile lor se precizeaza la fata locului in conformitate cu dezaxare reala a axelor si cotelor reale pe inaltime.
 4. Construcțiile metalice cu carcasa inbinata prin sudura, se executa cu electrozi de tipul 3-42A conform ГОСТ 9467-75* (sudura manuala sau automata). Inaltimea cordonului de sudura (kf) se adopta egal cu grosimea elemntului sudat mai subtire si min. kf=4mm. Cordoanele de sudura se vor realiza pe tot conturul suprafetei de contact dintre elementele ce urmeaza a fi sudate.
 5. Toate elementele metalice se vor proteja contra coroziei conform СНУП II-23-81. Se curata de rugina, murdarie, dupa lucrarile de sudura se curata de zgura si se vor acoperi prin vopsire, de doua ori, cu grunt ГФ 02 ГОСТ 25129-82 si cu vopsea ПФ 115 ГОСТ 6465-76.
 6. Construcțiile metalice, se vor acoperi cu solutii antifoc ОФП-ММ conform ГОСТ 23791-79. Aceste lucrari se vor indeplini dupa terminarea lucrarilor de montaj.
 7. Executarea si montarea elementelor metalice se vor indepli conform СНУП 3.03.01-87.
 8. Inbinarile efectuate prin buloane se executa cu buloane clasa minin. 8.8.

Isometric technical drawing of a metal frame structure for a building. The drawing shows a rectangular frame with internal cross-bracing. Dimensions are indicated: 10000 (length), 5000 (width), and 4000 (height). A coordinate system is shown with axes 1, 2, 3, 100. The drawing is signed 'V. V. V.' and includes a blue circular stamp of 'SOCIETATEA CU RASPUNDEABILITATE LIMITATA'.

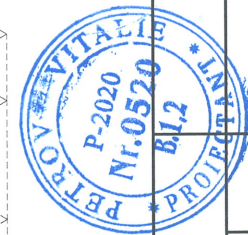

Objekt Nr. 17/23 - C

Proiectarea unui Post de pompieri
pe terenul cu nr. cadastral din r-nul Sîrașeni, sat. Zubrești str. Haiducul Z.

Faza	Plansa	Planse
------	--------	--------

Faza

Plans

Elemente de Constructie

SRL "ARHICUBIX"

Ciobanu Nicolae
Domeniile B.1,2,7


Nr. de inregistrare a avizului _____
Valabil de la 21.01.2020 pînă la 21.01.2025

date generale privind executarea constructiilor metalice:

1. Constructiile metalice sunt proiectate conform "CăuPl II-23-81* Stălnile construcții. Norme de proiectare"
2. Marca oțelului elementelor metalice este adoptată C245 conform GOCT 2777288.
3. Înainte de confecționarea elementelor metalice dimensiunile lor se precizează la fața locului în conformitate cu dezechare reală a axelor și cotelor reale pe înălțime.
4. Construcțiile metalice cu carcasa înbinată prin sudură, se execută cu electrozi de tipul 3-42A conform GOCT 9467-75* (sudura manuală sau automată). Înălțimea cordonului de sudură (kf) se adoptă egal cu grosimea elementului sudat mai subțire și min. kf=4mm. Cordonale de sudură se vor realiza pe tot conturul suprafeței de contact dintre elementele ce urmează a fi sudate.
5. Toate elementele metalice se vor proteja contra coroziilor conform CăuPl II-23-81. Se curată de rugina, murdărie, după lucrările de sudură se curată de zgură și se vor acoperi prin vopsire, de două ori, cu grunț ГФ 02 GOCT 25129-82 și cu vopsea ПФ 115 GOCT 6465-76.
6. Construcțiile metalice, se vor acoperi cu soluții antifoc ОФП-ММ conform GOCT 23791-79.

Aceste lucrări se vor îndeplini după terminarea lucrărilor de montaj.

7. Executarea și montarea elementelor metalice se vor îndeplini conform CăuPl 3.03.01-87.
8. Înbinările efectuate prin buloane se execută cu buloane clasa minim. 8.8.

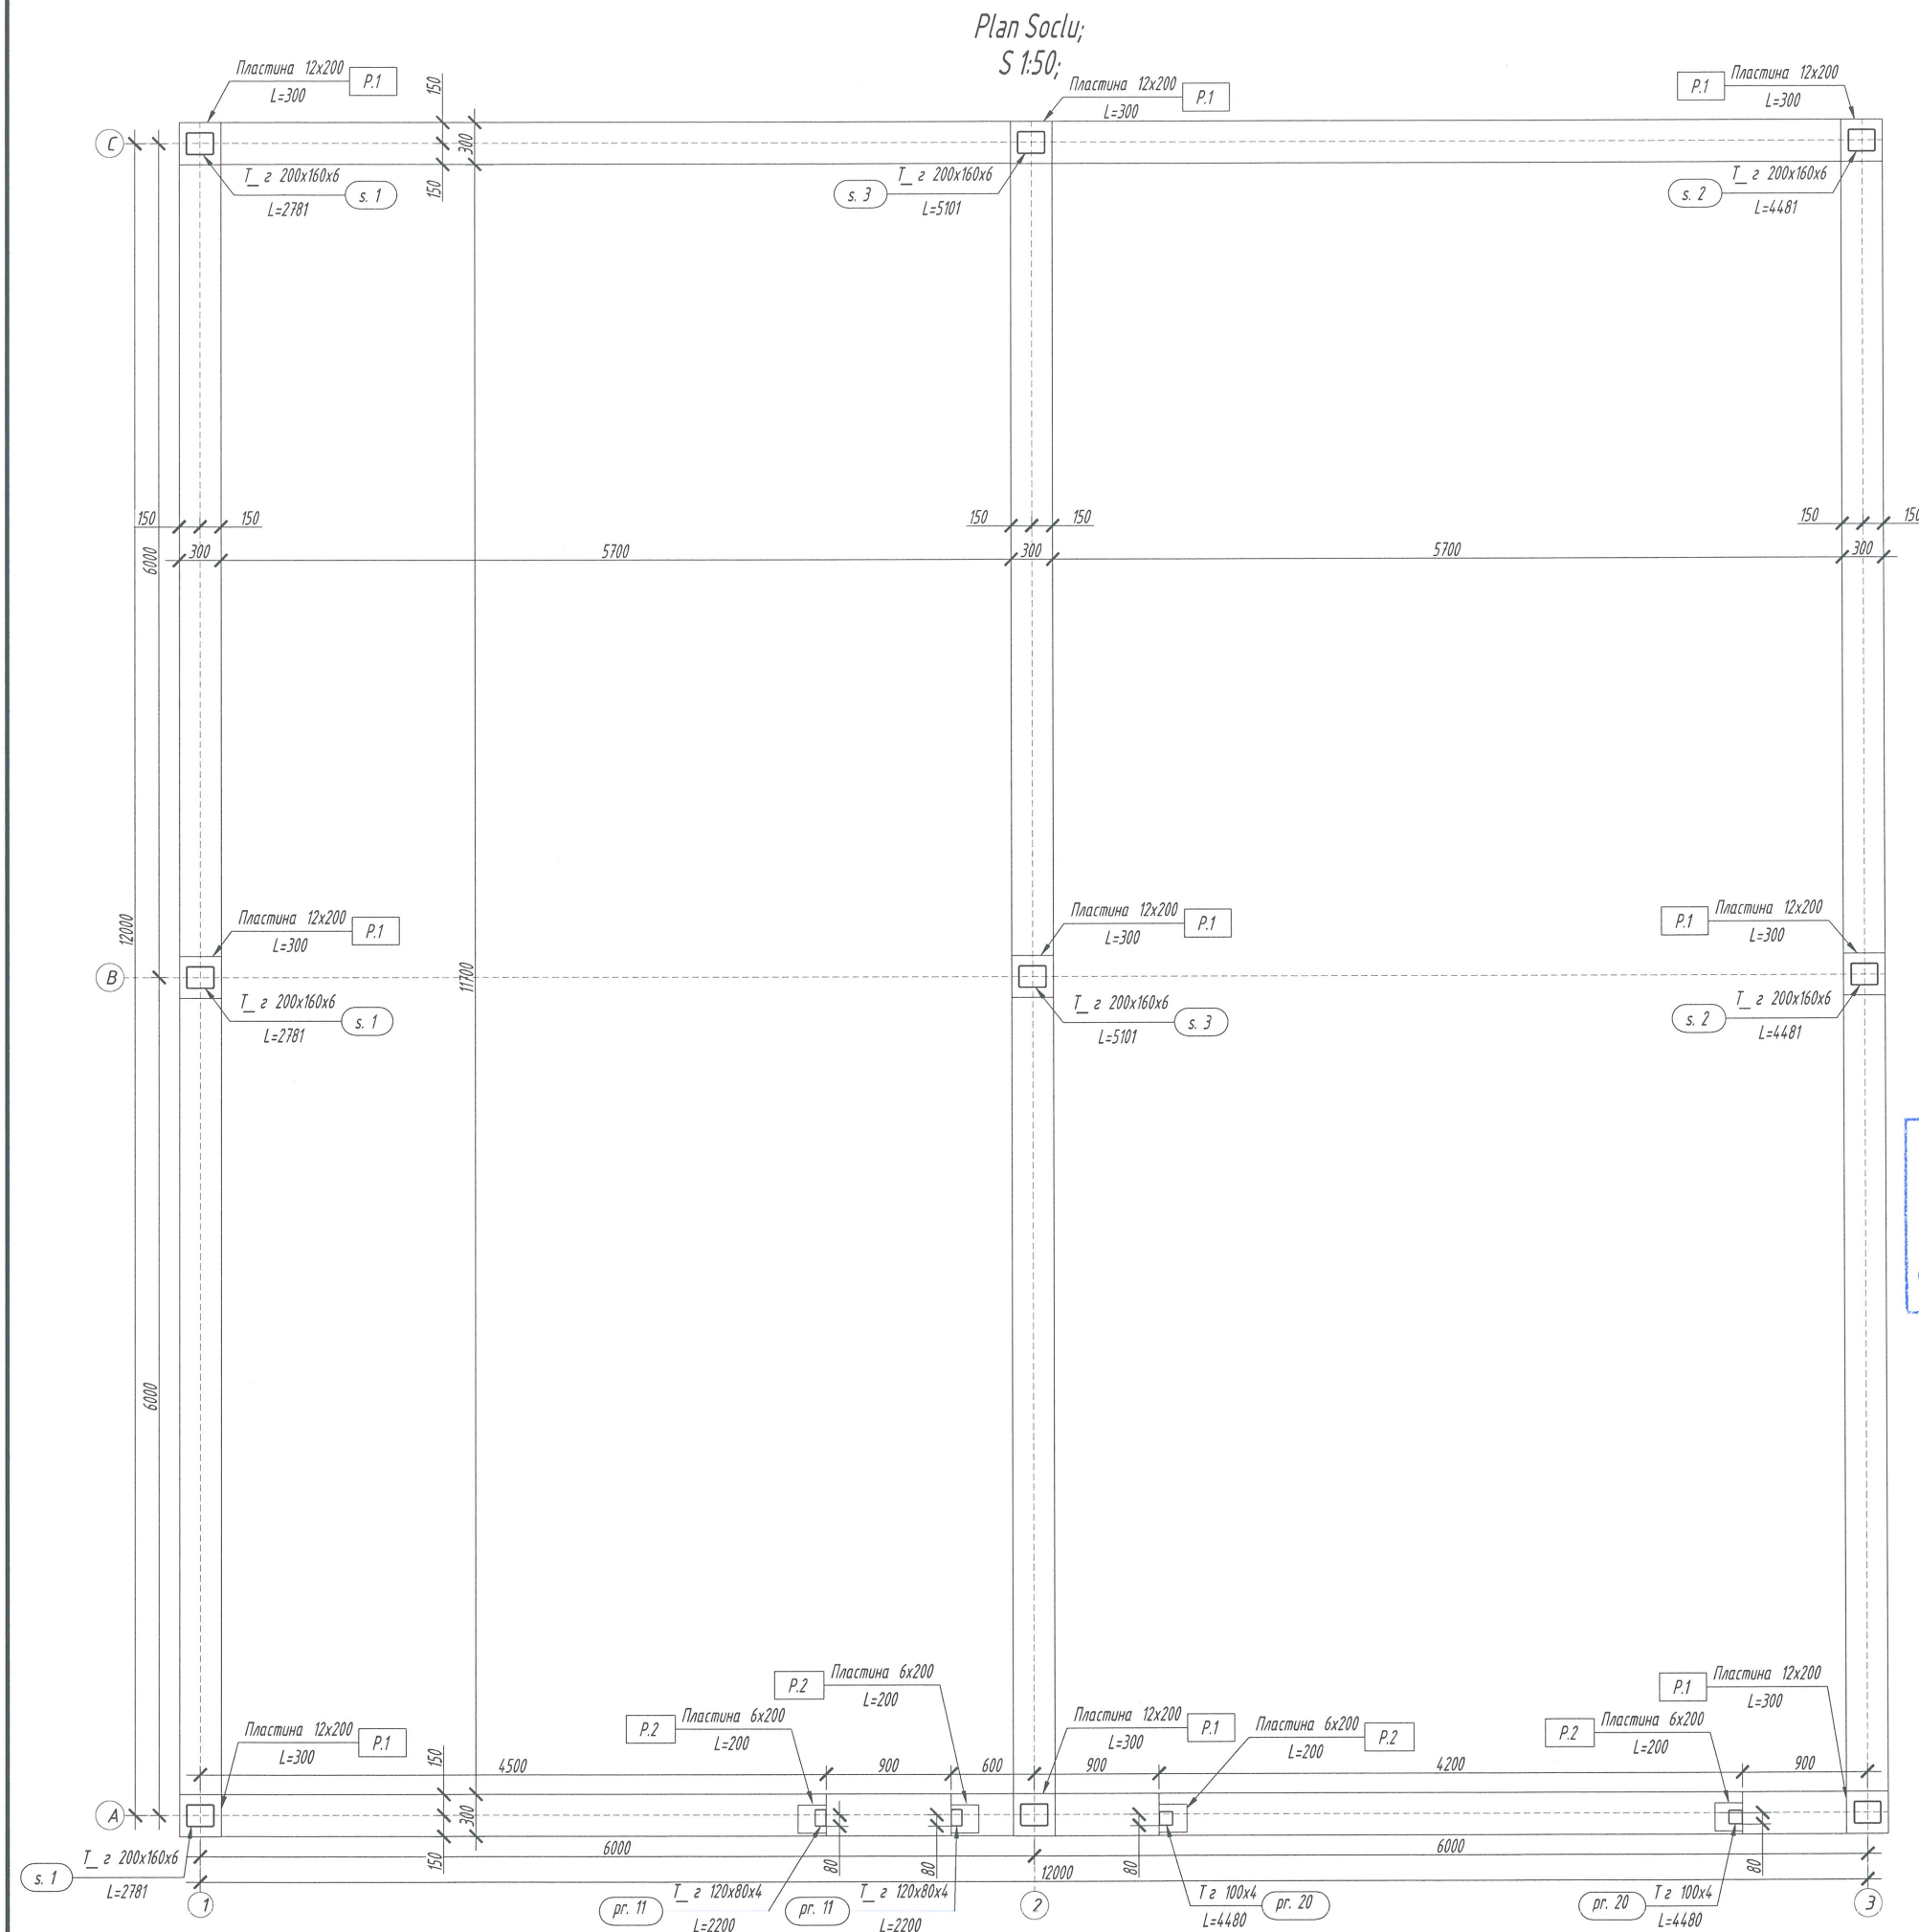

Verificator de proiecte 036
Ciobanu Nicolae
Domeniile B.1,2,7
Nr. de inregistrare a avizului _____
Valabil de la 21.01.2020 până la 21.01.2025

- Date generale privind executarea constructiilor metalice.
1. Constructiile metalice sunt proiectate conform "СНУП II-23-81* Стальные конструкции. Нормы проектирования".
 2. Marca oțelului elementelor metalice este adoptat C245 conform ГОСТ 2777288.
 3. Înainte de confecționarea elementelor metalice dimensiunile lor se precizează la fața locului în conformitate cu dezașare reală a axelor și cotelor reale pe înălțime.
 4. Constructiile metalice cu carcasa înbinată prin sudură, se execută cu electrozi de tipul Э-42А conform ГОСТ 9467-75* (sudură manuală sau automată). Înălțimea cordonului de sudură (kf) se adoptă egal cu grosimea elementului sudat mai subțire și min. kf=4mm. Cordonale de sudură se vor realiza pe tot conturul suprafeței de contact dintre elementele ce urmează a fi sudate.
 5. Toate elementele metalice se vor proteja contra coroziiei conform СНУП II-23-81. Se curată de rugina, murdărie, după lucrările de sudură se curată de zgură și se vor acoperi prin vopsire, de două ori, cu grund ГФ 02 ГОСТ 25129-82 și cu vopsea ПФ 115 ГОСТ 6465-76.
 6. Constructiile metalice, se vor acoperi cu soluții antifoc ОП-ММ conform ГОСТ 23791-79. Aceste lucrări se vor îndeplini după terminarea lucrărilor de montaj.
 7. Executarea și montarea elementelor metalice se vor îndeplini conform СНУП 3.03.01-87.
 8. Înbinările efectuate prin buloane se execută cu buloane clasa minin. 8.8.

*Plan Elemente Acoperis;
S 1:50;*



Verificator de proiecte 036
Ciobanu Nicolae
Domeniile B.1,2,7
Nr. de inregistrare a avizului _____
Valabil de la 21.01.2020 pînă la 21.01.2025

Beneficiario: Primaria Zubresti

Objekt Nr. 17/23 - C

Proiectarea unui Post de pompieri
pe terenul cu nr. cadastral din r-nul Sîraşeni, sat. Zubreşti str.Haiducul Z

Elemente de Constructie

SRL „ARHICUBIX“

Plan Acoperis; Nota.

Date generale privind executarea constructiilor metalice.

1. Construcțiile metalice sunt proiectate conform "CHuI II-23-81* Стальные конструкции. Нормы проектирования"
2. Marca oțelului elementelor metalice este adoptat C245 conform ГОСТ 2777288.
3. Înainte de confectionarea elementelor metalice dimensiunile lor se precizeaza la fata locului in conformitate cu dezaxare reala a axelor si cotelor reale pe inaltime.
4. Construcțiile metalice cu carcasa inbinata prin sudura, se executa cu electrozi de tipul 3-42A conform ГОСТ 9467-75* (sudura manuala sau automata). Inaltimea cordonului de sudura (kf) se adopta egal cu grosimea elementului sudat mai subtire si min. kf=4mm. Cordonale de sudura se vor realiza pe tot confurul suprafetei de contact dintre elementele ce urmeaza a fi sudate.
5. Toate elementele metalice se vor proteja contra coroziei conform CHuI II-23-81. Se curata de rugina, murdaria, dupa lucrarea de sudura se curata de zgura si se vor acoperi prin vopsire, de doua ori, cu grund ГФ 02 ГОСТ 25129-82 si cu vopsea ПФ 115 ГОСТ 6465-76.
6. Construcțiile metalice, se vor acoperi cu solutii antifos ОФН-ММ conform ГОСТ 23791-79. Aceste lucrari se vor indeplini dupa terminarea lucrarilor de montaj.
7. Executarea si montarea elementelor metalice se vor indepli conform CHuI 3.03.01-87.
8. Inbinarile efectuate prin buloane se executa cu buloane clasa minin. 8.8.

Architectural drawing of a window frame assembly in plan view. The drawing shows a 2x3 grid of panes. Dimensions are indicated: 6000 (width of one pane), 12000 (width of two panes), and 6000 (height of one pane). Section line markers are present: 1, 2, 3, 4, 5, and 6. A scale indicator 'S 1:50' is located at the top center. The drawing is a technical representation of a window frame assembly, showing the grid of panes and the surrounding frame structure.



Verificator de proiecte 036
Ciobanu Nicolae
Domeniile B.1,2,7
Nr. de înregistrare a avizului _____
valabil de la 21.01.2020 până la 21.01.2025

4. Datele generate privind executarea construcțiilor metalice:

1. Construcțiile metalice sunt proiectate conform "СНП II-23-81* Стальные конструкции. Нормы проектирования"
2. Marca oțelului elementelor metalice este adoptată С245 conform ГОСТ 2777288.
3. Înainte de confecționarea elementelor metalice dimensiunile lor se precizează la fața locului în conformitate cu dezașare reală a axelor și cotelor reale pe înălțime.
4. Construcțiile metalice cu carcasa înbinată prin sudură, se execută cu electrozi de tipul З-42А conform ГОСТ 9467-75* (sudură manuală sau automată). Înălțimea cordonului de sudură (kf) se adoptă egal cu grosimea elementului sudat mai subțire și min. kf=4mm. Cordonalele de sudură se vor realiza pe tot conturul suprafeței de contact dintre elementele ce urmează a fi sudate.
5. Toate elementele metalice se vor proteja contra coroziilor conform СНП II-23-81. Se curată de rugina, murdărie, după lucrările de sudură se curată de zgură și se vor acoperi prin vopsire, de două ori, cu grund ГФ 02 ГОСТ 25129-82 și cu vopsea ПФ 115 ГОСТ 6465-76.
6. Construcțiile metalice, se vor acoperi cu soluții antifos ОФП-ММ conform ГОСТ 23791-79. Aceste lucrări se vor îndeplini după terminarea lucrărilor de montaj.
7. Executarea și montarea elementelor metalice se vor îndeplini conform СНП 3.03.01-87.
8. Înbinările efectuate prin buloane se execută cu buloane clasa minim. 8.8.

Proiectarea unui Post de pompieri

Beneficiari: Primaria Zurbesti

Elemente de Constructie


Plan Constructie; Nota.

SRI "ARCHICUBIX"


SRI "ARCHICUBIX"

SRI "ARCHICUBIX"

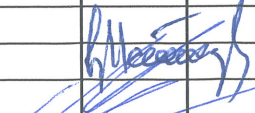

Beneficiar: Primaria Zubresti				Obiect Nr. 17/23 -C		
				Proiectarea unui Post de pompi		
				pe terenul cu nr. cadastral din r-nul Străşeni, sat. Zubreşti str.Haiducul Zubrea, nr. cad. 8043215.052		
ISP	Petrov V.		Elemente de Constructie	Faza	Plansa	Plansa
Inginer	Malai Ion			PE	7	
				Sectioni Constructie; Nota.	SRL „ARH/CUBIX”	

Формат А3

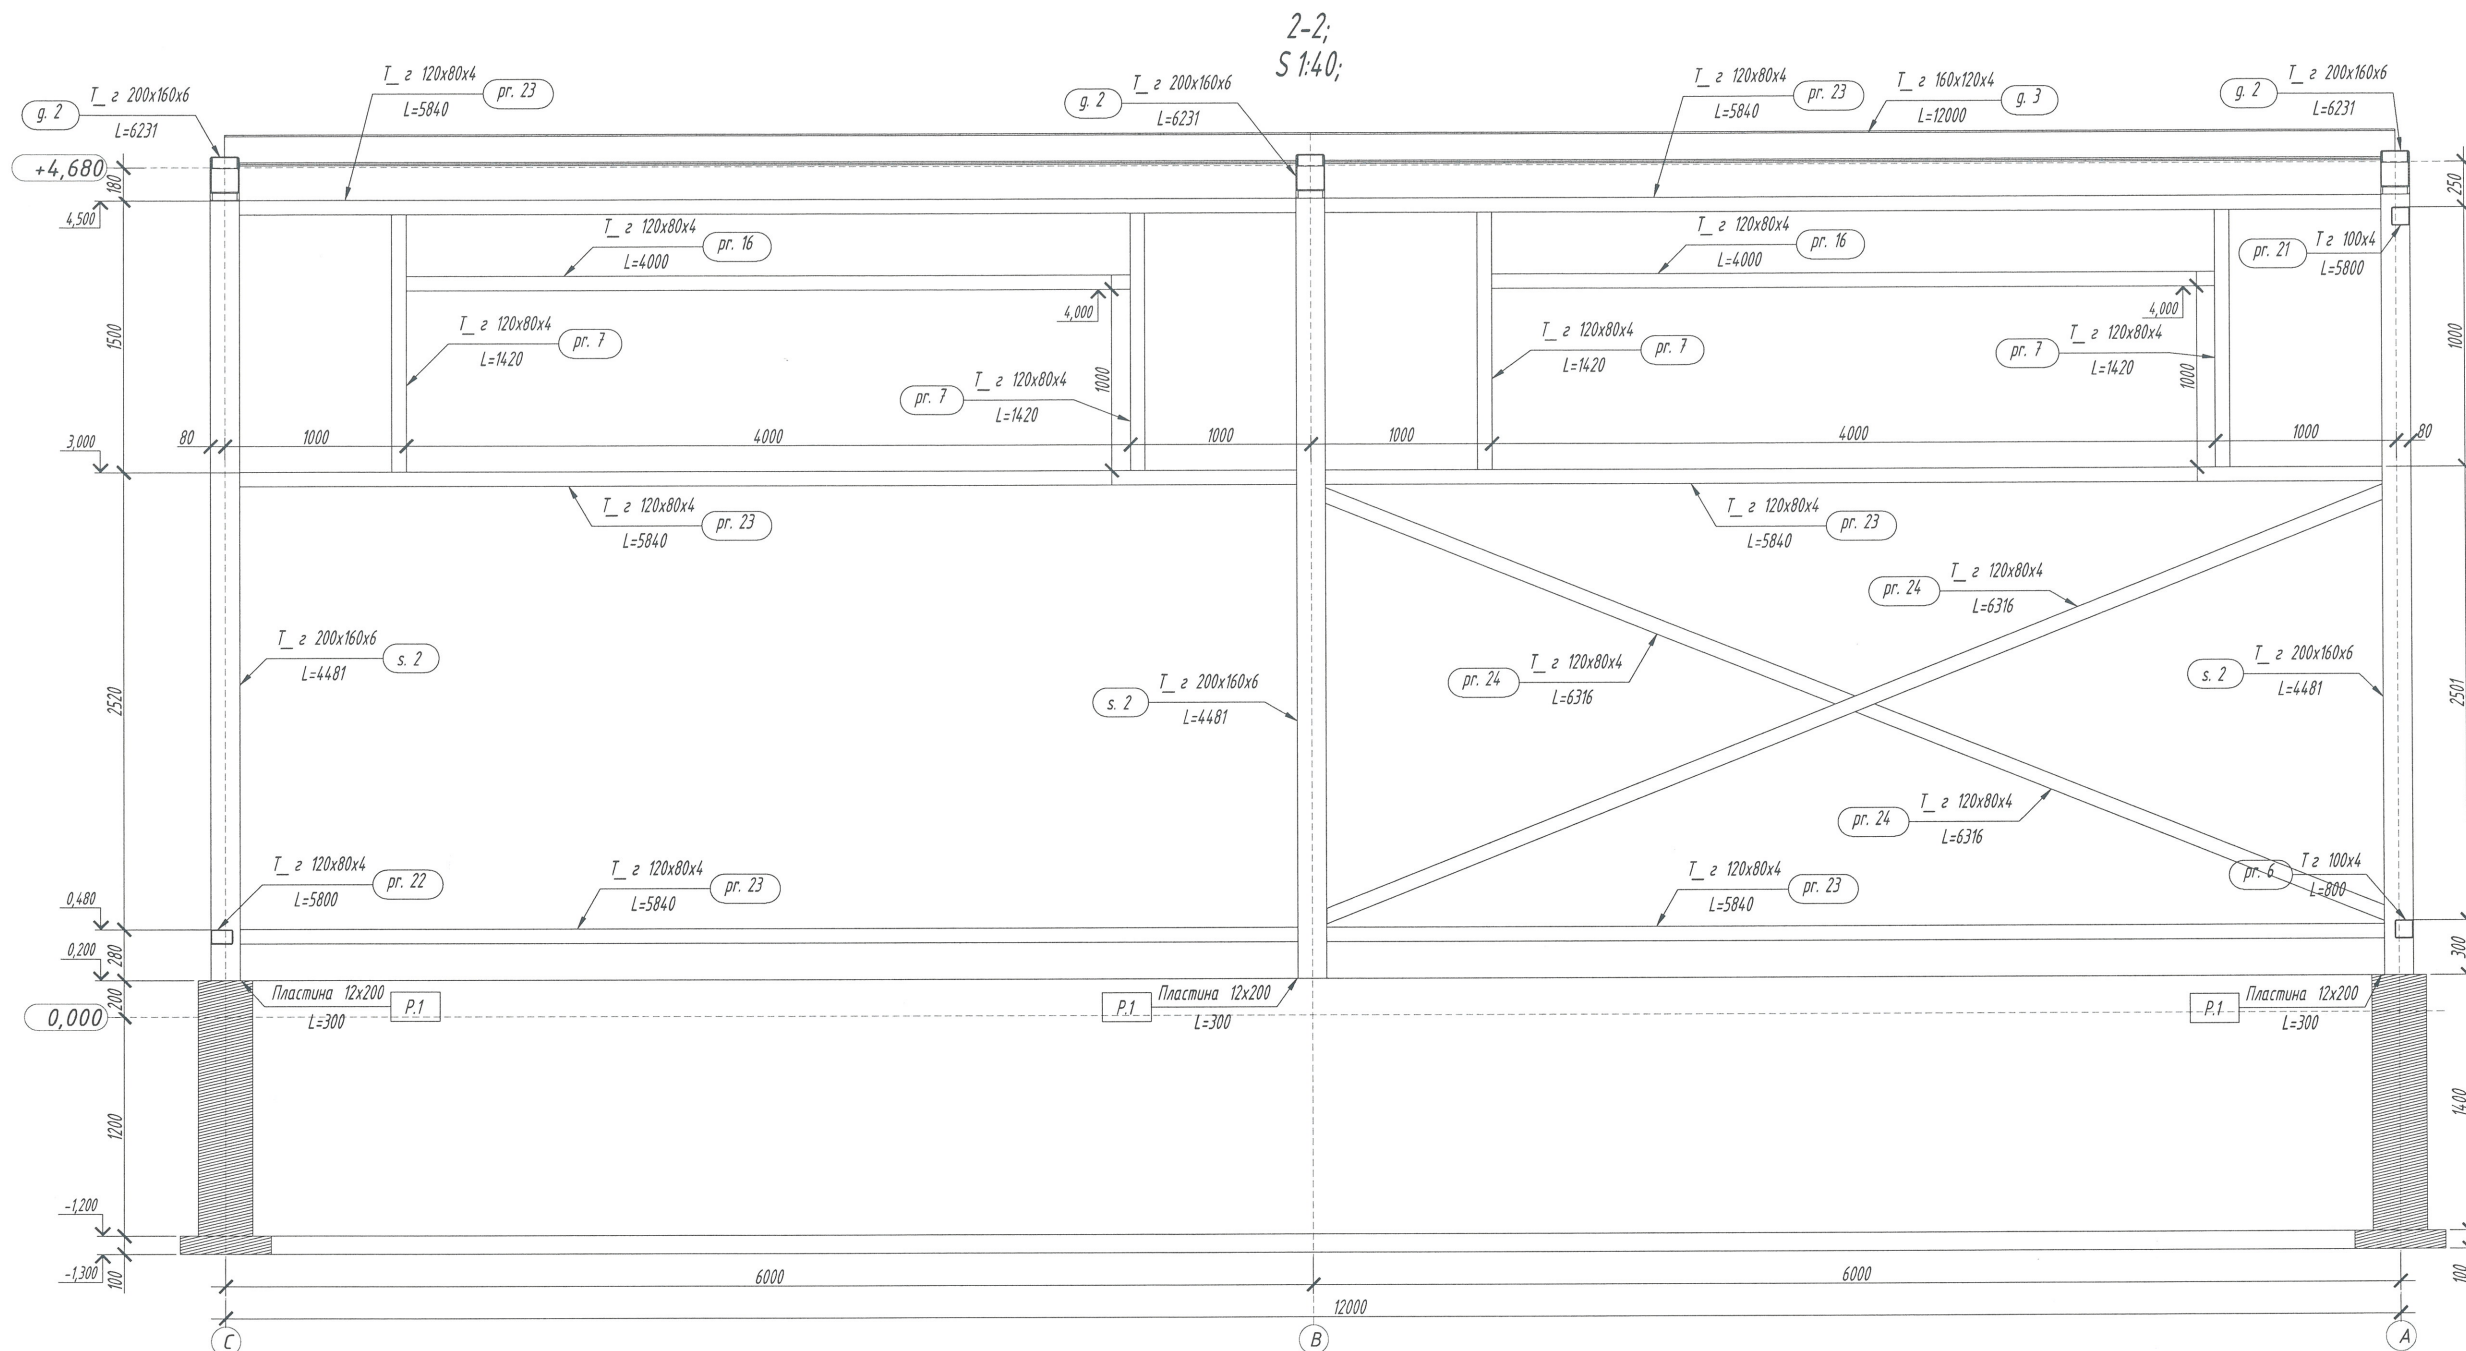

Date generale privind executarea constructiilor metalice.


1. Constructiile metalice sunt proiectate conform "CHuП II-23-81* Стальные конструкции. Нормы проектирования".
2. Marca otelului elementelor metalice este adoptat C245 conform ГОСТ 2777288.
3. Inainte de confectionarea elementelor metalice dimensiunile lor se precizeaza la fata locului in conformitate cu dezaxare reala a axelor si cotelor reale pe inaltime.
4. Constructiile metalice cu carcasa inbinata prin sudura, se executa cu electrozi de tipul Э-42А conform ГОСТ 9467-75* (sudura manuala sau automata). Inaltimea cordonului de sudura (kf) se adopta egal cu grosimea elemntului sudat mai subtire si min. kf=4mm. Cordonale de sudura se vor realiza pe tot conturul suprafetei de contact dintre elementele ce urmeaza a fi sudate.
5. Toate elementele metalice se vor proteja contra coroziei conform CHuП II-23-81. Se curata de rugina, murdarie, dupa lucrarile de sudura se curata de zgura si se vor acoperi prin vopsire, de doua ori, cu grund ГФ 02 ГОСТ 25129-82 si cu vopsea ПФ 115 ГОСТ 6465-76.
6. Constructiile metalice, se vor acoperi cu solutii antifoc ОПН-ММ conform ГОСТ 23791-79. Aceste lucrari se vor indeplini dupa terminarea lucrarilor de montaj.
7. Executarea si montarea elementelor metalice se vor indepli conform CHuП 3.03.01-87.
8. Inbinarile efectuate prin buloane se executa cu buloane clasa minin. 8.8.

Verificator de proiecte 036
Ciobanu Nicolae
Domeniile B.1,2,7
Nr. de inregistrare a avizului _____
Valabil de la 21.01.2020 pînă la 21.01.2025




Beneficiar: Primaria Zubresti

Obiect Nr. 17/23 -C

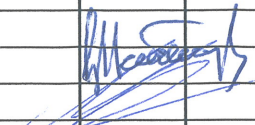				Proiectarea unui Post de pompieri pe terenul cu nr. cadastral din r-nul Strășeni, sat. Zubrești str.Haiducul Zubrea, nr. cad. 8043215.052			
ISP Inginer	Petrov V. Malai Ion				Elemente de Constructie		
					Faza	Plansa	Planse
					PE	8	
					Sectioni Constructie; Nota.		
					SRL „ARHICUBIX”		

Копировал


Формат А3

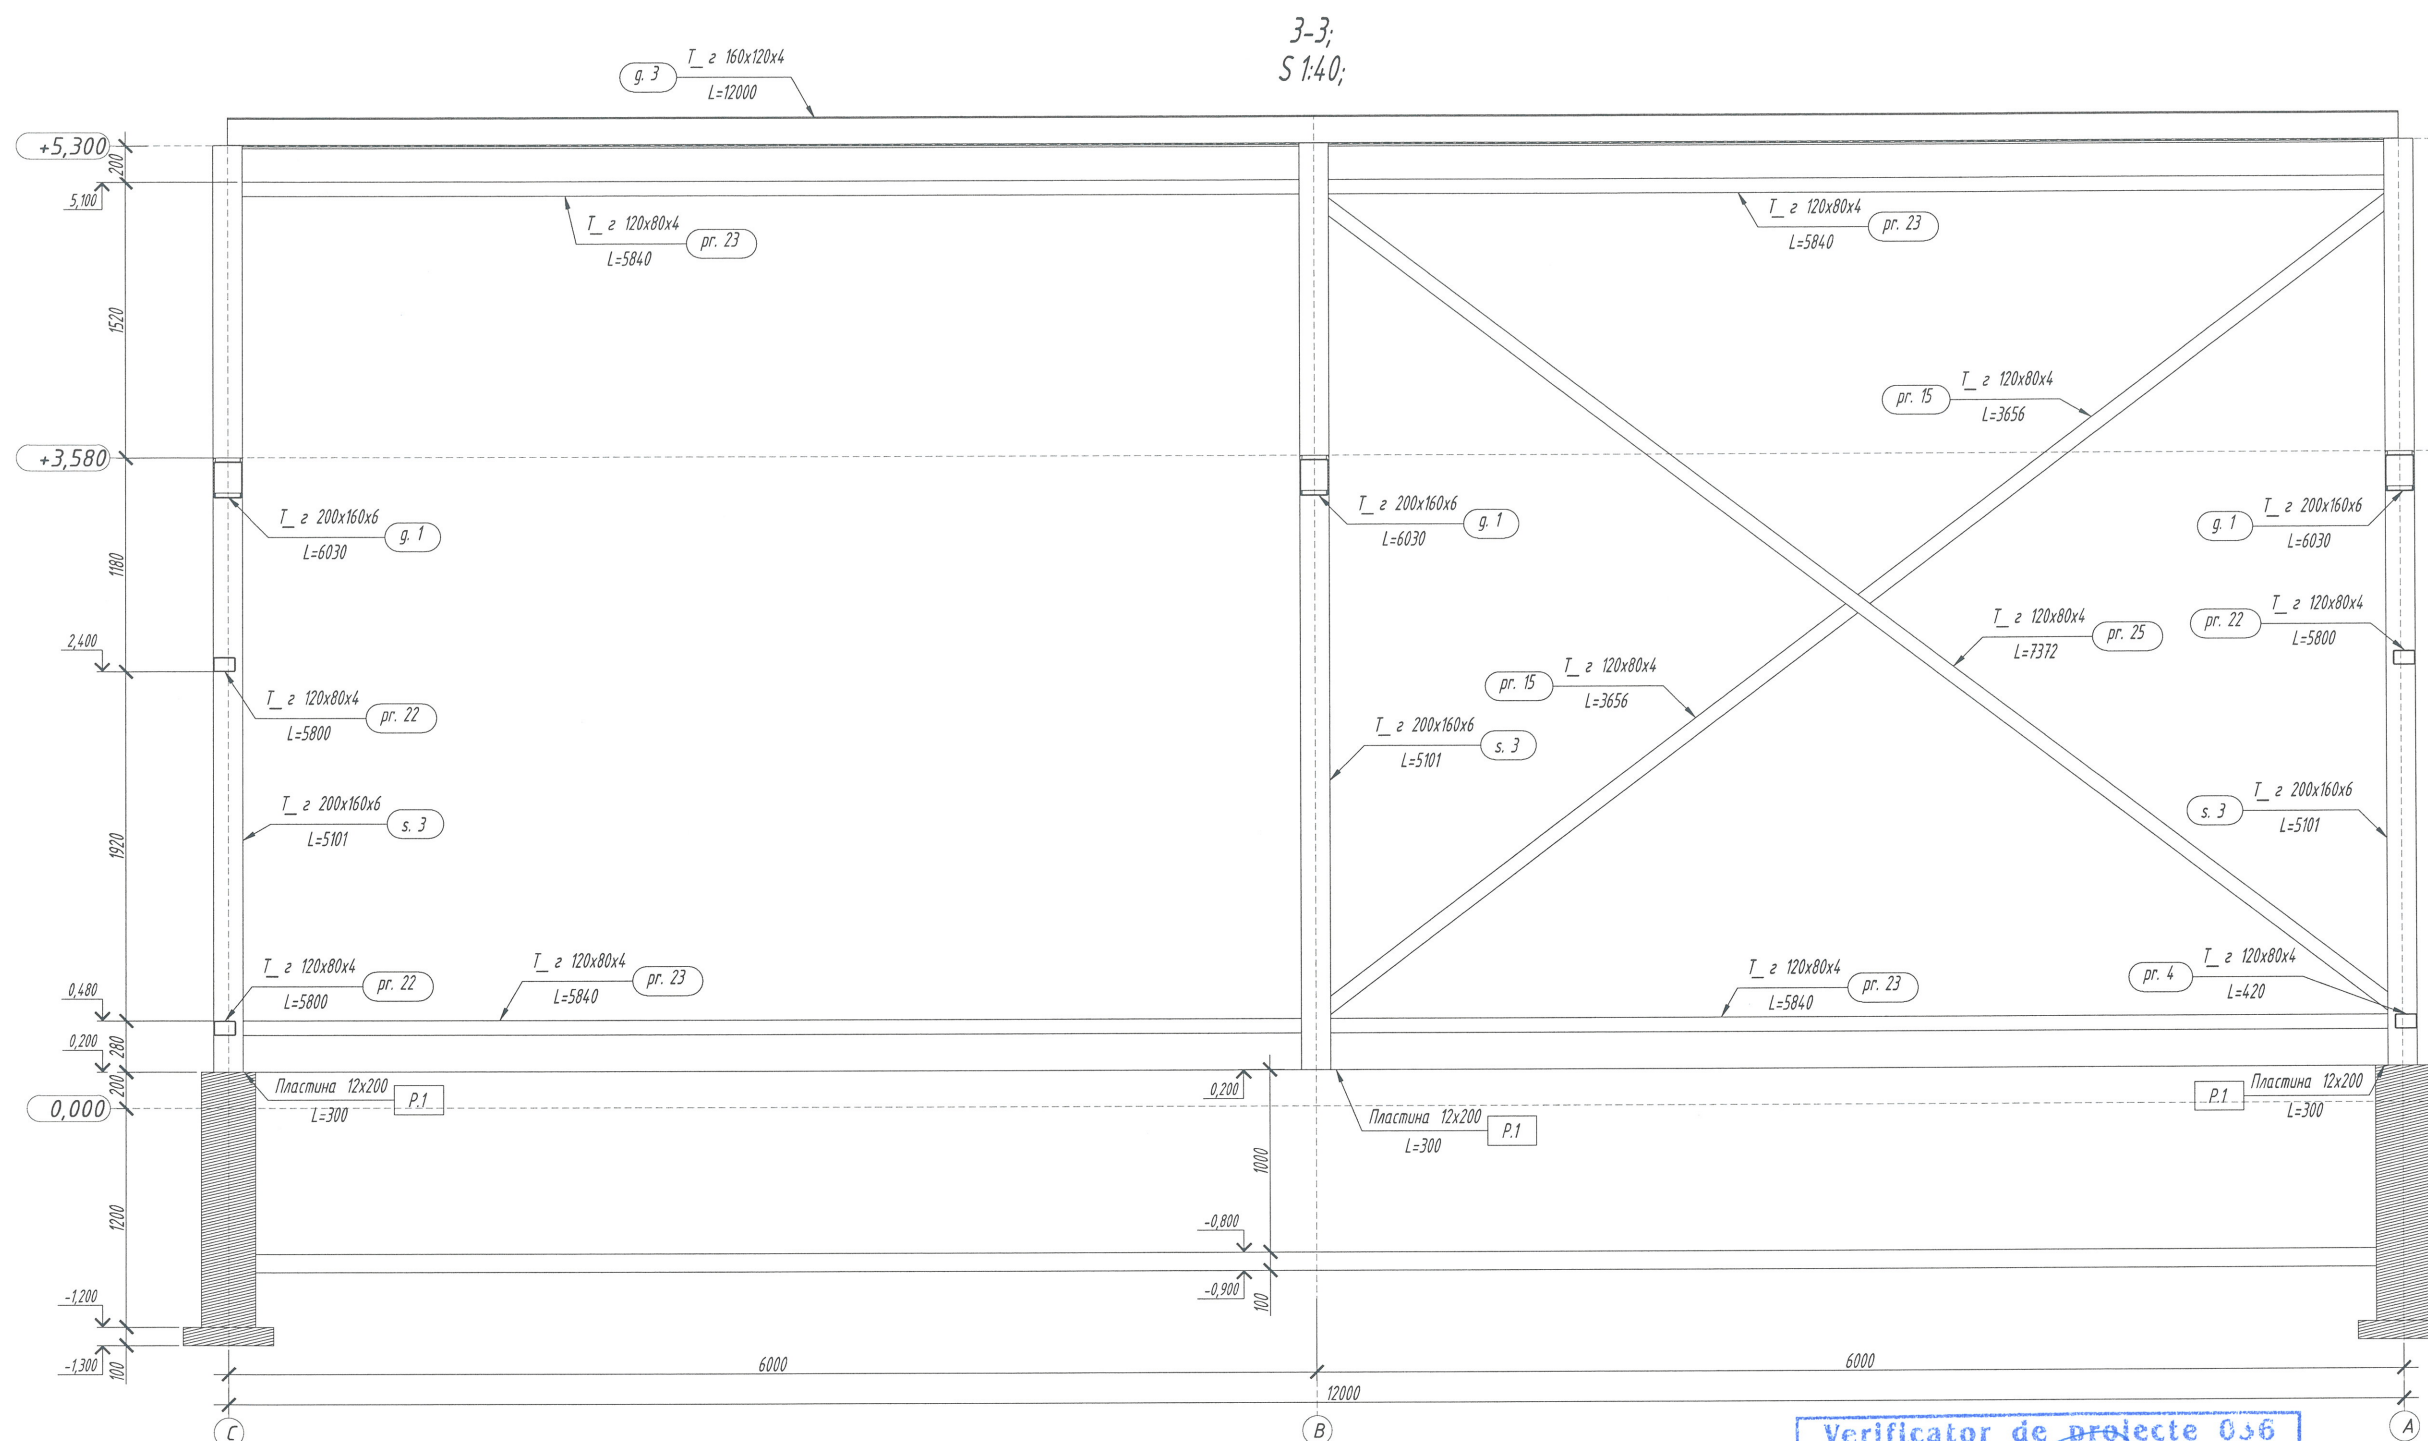

Date generale privind executarea constructiilor metalice.


1. Constructiile metalice sunt proiectate conform "CHuP II-23-81* Стальные конструкции. Нормы проектирования".
2. Marca oțelului elementelor metalice este adoptat C245 conform ГОСТ 2777288.
3. Înainte de confecționarea elementelor metalice dimensiunile lor se precizează la fața locului în conformitate cu dezașare reală a axelor și cotelor reale pe înălțime.
4. Constructiile metalice cu carcasa înbinată prin sudură, se execută cu electrozi de tipul 3-42A conform ГОСТ 9467-75* (sudură manuală sau automată). Înălțimea cordonului de sudură (kf) se adoptă egal cu grosimea elementului sudat mai subțire și min. kf=4mm. Cordonul de sudură se va realiza pe tot conturul suprafeței de contact dintre elementele ce urmează a fi sudate.
5. Toate elementele metalice se vor proteja contra coroziilor conform CHuP II-23-81. Se curată de rugina, murdărie, după lucrările de sudură se curată de zgură și se vor acoperi prin vopsire, de două ori, cu grund ГФ 02 ГОСТ 25129-82 și cu vopsea ПФ 115 ГОСТ 6465-76.
6. Constructiile metalice, se vor acoperi cu soluții antifoc ОФП-ММ conform ГОСТ 23791-79.
7. Aceste lucrări se vor îndeplini după terminarea lucrărilor de montaj.
8. Executarea și montarea elementelor metalice se vor îndeplini conform CHuP 3.03.01-87.
9. Înbinările efectuate prin buloane se execută cu buloane clasa minin. 8.8.

Verificator de proiecte 036
Ciobanu Nicolae
Domeniile B.1,2,7
Nr. de înregistrare a avizului
Valabil de la 21.01.2020 până la 21.01.2025

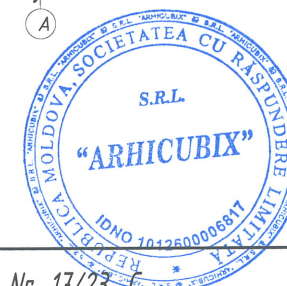


Beneficiar: Primaria Zubrestii

Obiect Nr. 17/23-1

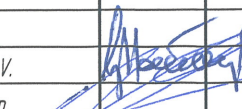				Proiectarea unui Post de pompierei pe terenul cu nr. cadastral din r-nul Strășeni, sat. Zubrești str.Haiducul Zubrea, nr. cad. 8043215.052			
ISP	Petrov V.		Elemente de Construcție	Faza	Plansa	Planse	
Inginer	Malai Ion			PE	9		
				Secțiuni Construcție; Nota.	SRL „ARHICUBIX”		

Копировал

Формат А3

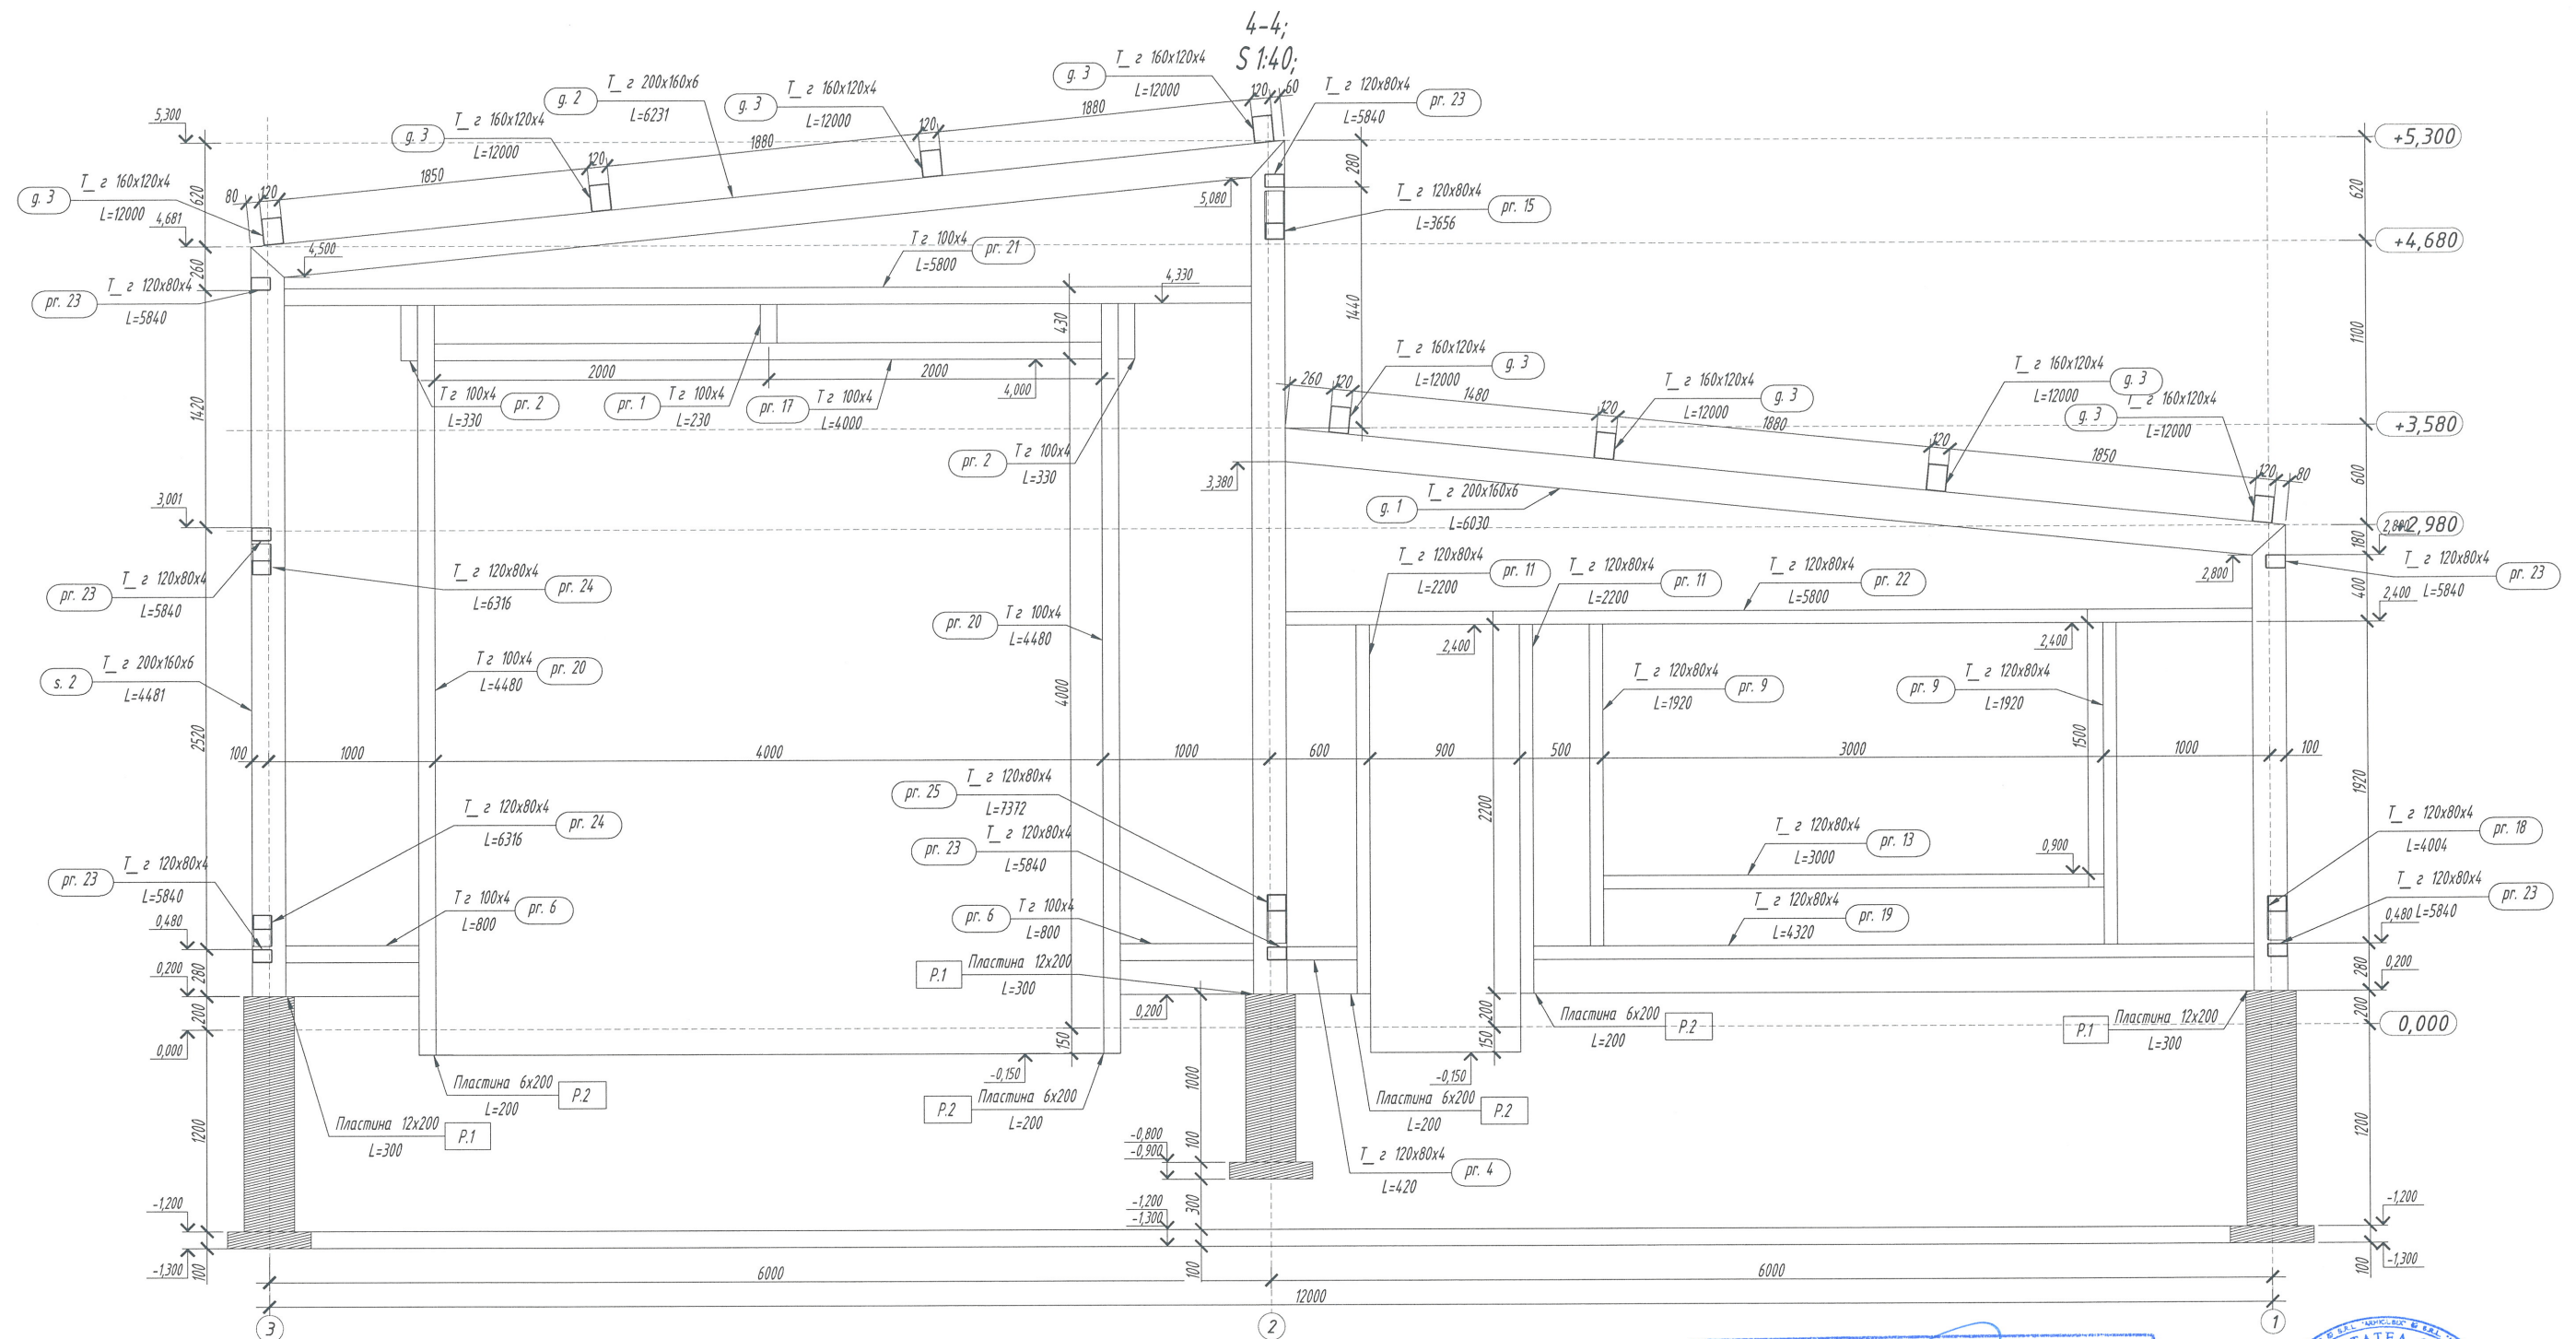


Date generale privind executarea constructiilor metalice.

1. Constructiile metalice sunt proiectate conform "CHuП II-23-81* Стальные конструкции. Нормы проектирования".
2. Marca otelului elementelor metalice este adoptat C245 conform ГОСТ 2777288.
3. Inainte de confectionarea elementelor metalice dimensiunile lor se precizeaza la fata locului in conformitate cu dezasare reala a axelor si cotelor reale pe inaltime.
4. Constructiile metalice cu carcasa inbinata prin sudura, se executa cu electrozi de tipul 3-42A conform ГОСТ 9467-75* (sudura manuala sau automata). Inaltimea cordonului de sudura (kf) se adopta egal cu grosimea elemntului sudat mai subtire si min. kf=4mm. Cordoanele de sudura se vor realiza pe tot conturul suprafetei de contact dintre elementele ce urmeaza a fi sudate.
5. Toate elementele metalice se vor proteja contra coroziei conform CHuП II-23-81. Se curata de rugina, murdarie, dupa lucrarile de sudura se curata de zgura si se vor acoperi prin vopsire, de doua ori, cu grund ГФ 02 ГОСТ 25129-82 si cu vopsea ПФ 115 ГОСТ 6465-76.
6. Constructiile metalice, se vor acoperi cu solutii antioc OФП-ММ conform ГОСТ 23791-79.
7. Executarea si montarea elementelor metalice se vor indepli conform CHuП 3.03.01-87.
8. Inbinarile efectuate prin buloane se executa cu buloane clasa minin. 8.8.

Aceste lucrari se vor indeplini dupa terminarea lucrarilor de montaj.

Verificator de proiecte 036
Ciobanu Nicolae
Domeniile B.1,2,7
Nr. de inregistrare a avizului _____
Valabil de la 21.01.2020 pînă la 21.01.2025

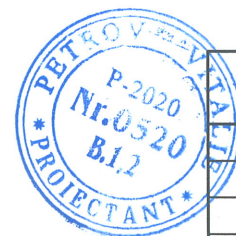

Beneficiar: Primaria Zubresti

Obiect Nr. 17/23-C


Proiectarea unui Post de pompieri

pe terenul cu nr. cadastral din r-nul Strășeni, sat. Zubrești str. Haiducul Zubrea, nr. cad. 8043215.052

					Faza	Plansa	Planse
ISP	Petrov V.		Elemente de Constructie		PE	10	
Inginer	Malai Ion						
			Sectiuni Constructie; Nota.	SRL „ARHICUBIX”			

Копировал


Формат А3

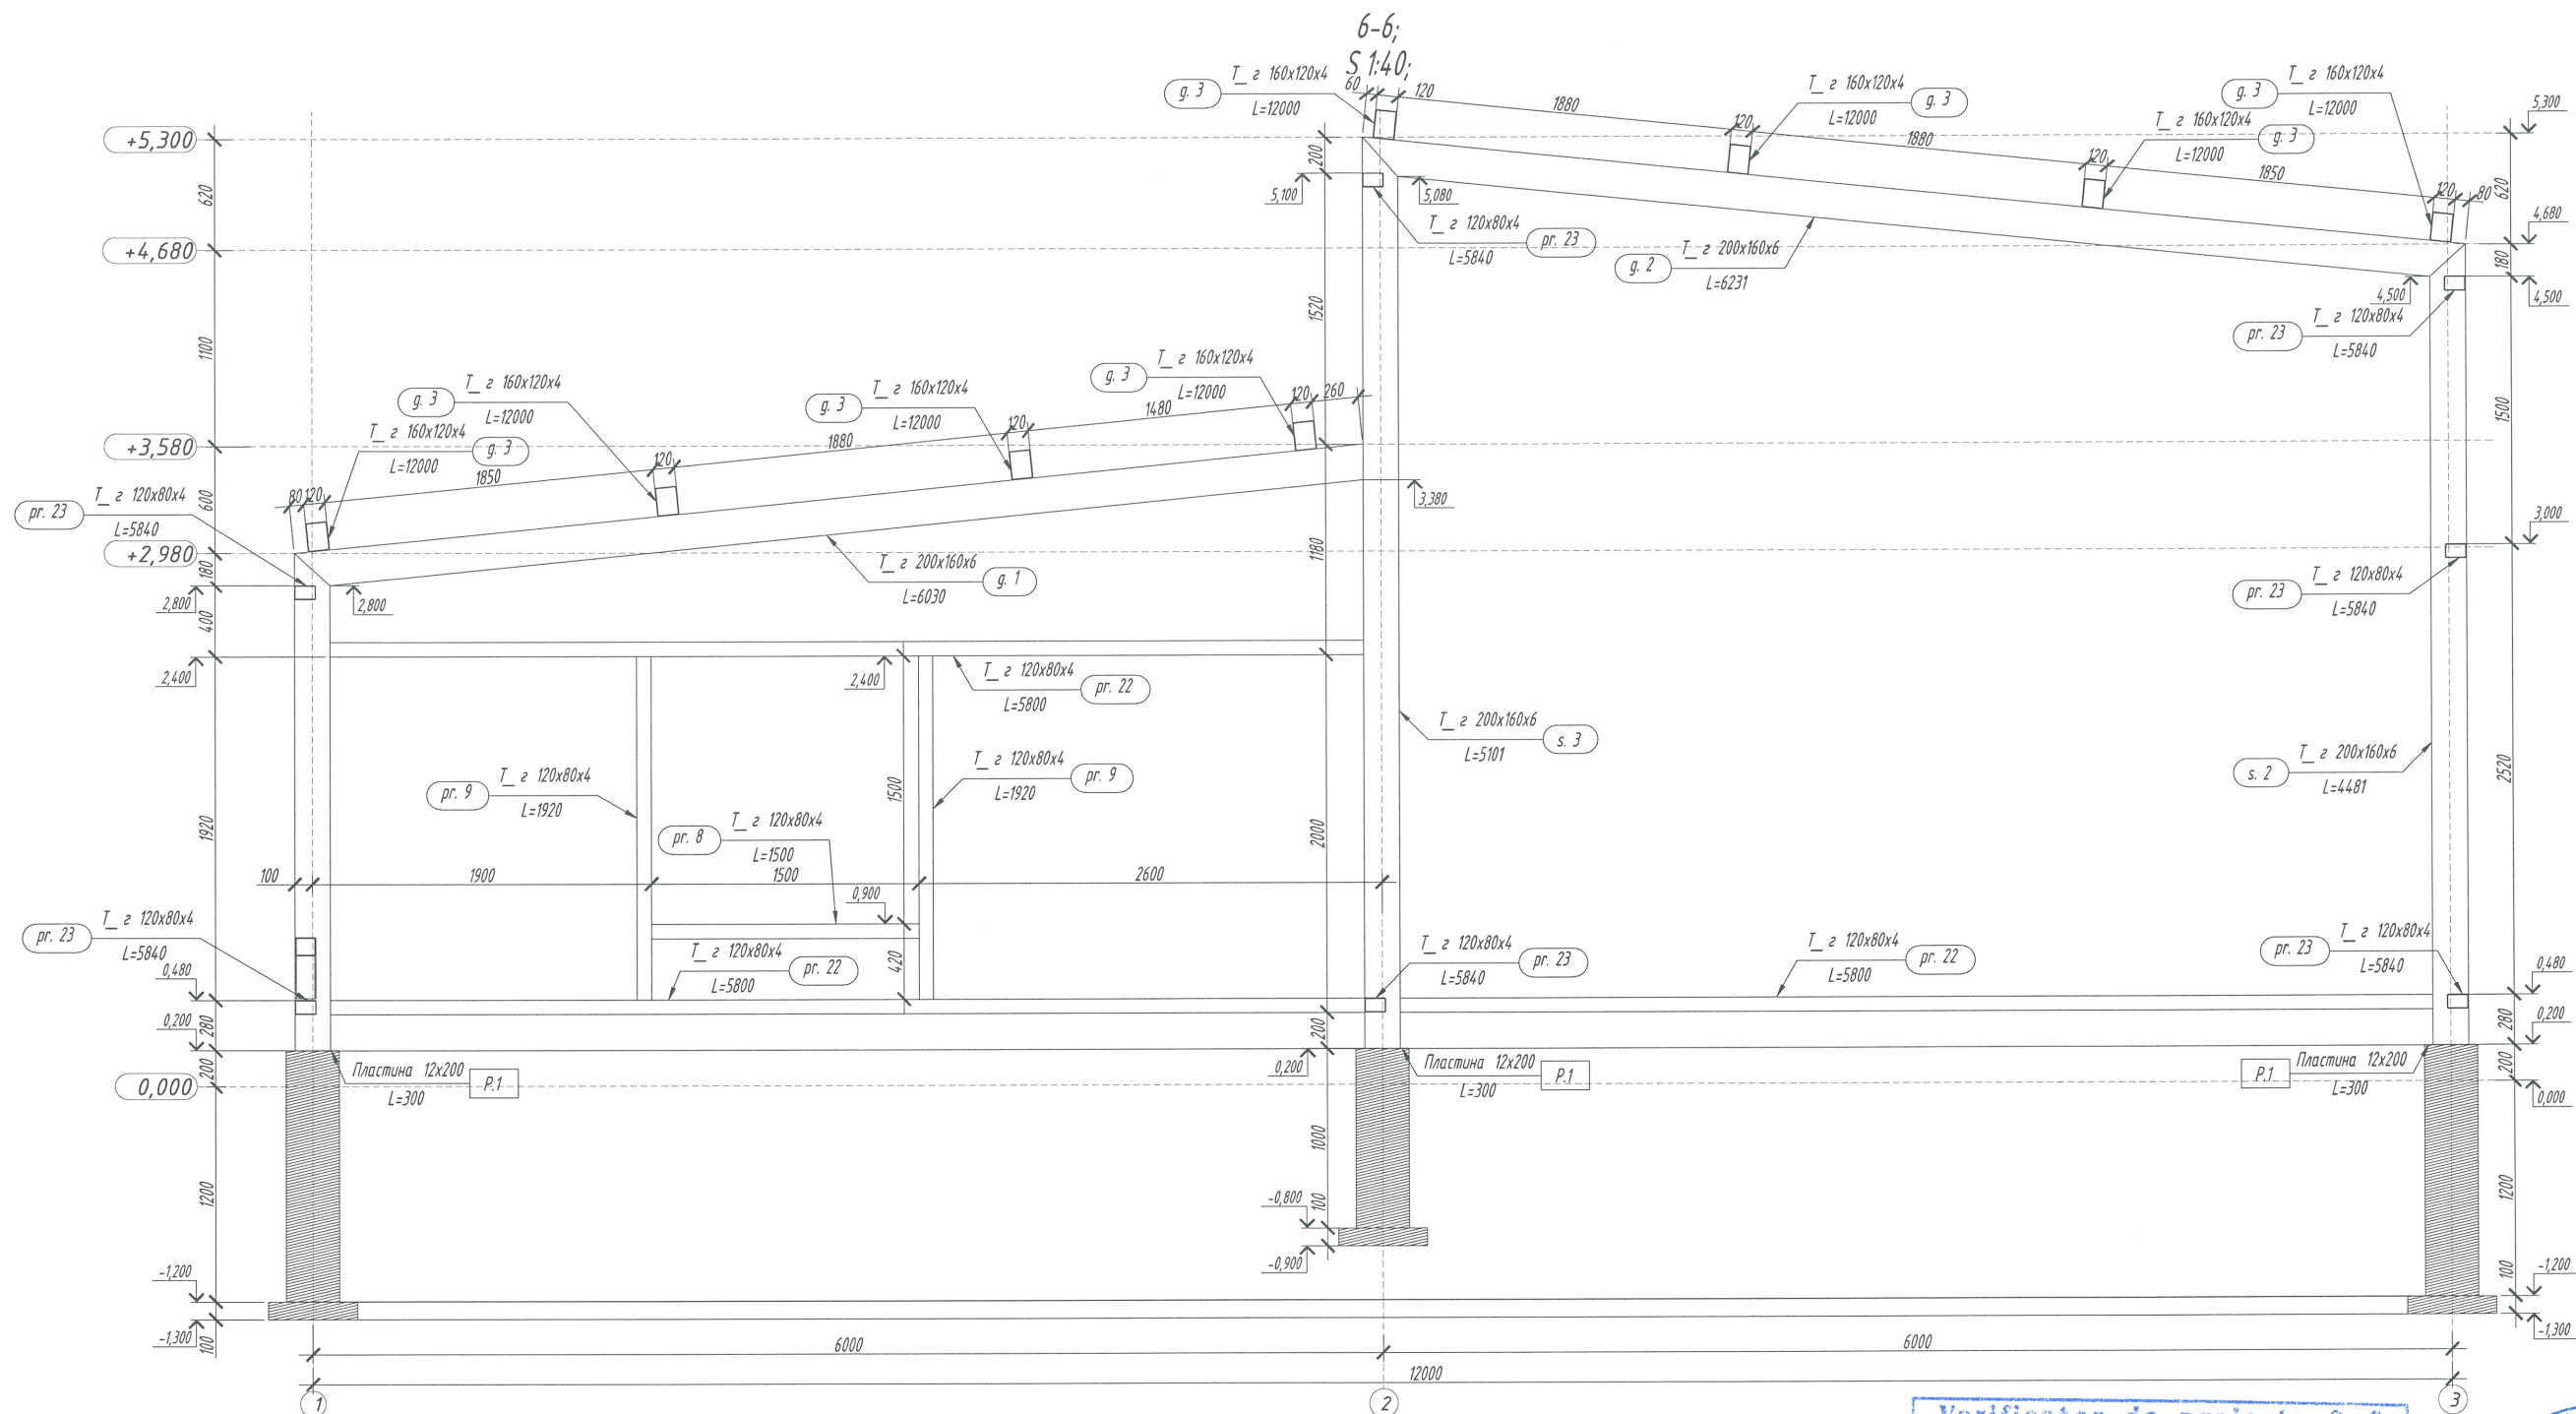

Date generale privind executarea constructiilor metalice.

1. Constructiile metalice sunt proiectate conform "CHuП II-23-81* Стальные конструкции. Нормы проектирования".
2. Marca otelului elementelor metalice este adoptat C245 conform ГОСТ 2777288.
3. Inainte de confectionarea elementelor metalice dimensiunile lor se precizeaza la fata locului in conformitate cu dezasare reala a axelor si cotelor reale pe inaltime.
4. Constructiile metalice cu carcasa inbinata prin sudura, se executa cu electrozi de tipul 3-42A conform ГОСТ 9467-75* (sudura manuala sau automata). Inaltimea cordonului de sudura (kf) se adopta egal cu grosimea elemntului sudat mai subtire si min. kf=4mm. Cordoanele de sudura se vor realiza pe tot conturul suprafetei de contact dintre elementele ce urmeaza a fi sudate.
5. Toate elementele metalice se vor proteja contra coroziei conform CHuП II-23-81. Se curata de rugina, murdarie, dupa lucrarile de sudura se curata de zgura si se vor acoperi prin vopsire, de doua ori, cu grund ГФ 02 ГОСТ 25129-82 si cu vopsea ПФ 115 ГОСТ 6465-76.
6. Constructiile metalice, se vor acoperi cu solutii antifoc ОФП-ММ conform ГОСТ 23791-79. Aceste lucrari se vor indeplini dupa terminarea lucrarilor de montaj.
7. Executarea si montarea elementelor metalice se vor indepli conform CHuП 3.03.01-87.
8. Inbinarile efectuate prin buloane se executa cu buloane clasa minin. 8.8.

Verificator de proiecte 036
Ciobanu Nicolae
 Domeniile B.1,2,7
 Nr. de inregistrare a avizului _____
 Valabil de la 21.01.2020 pînă la 21.01.2025

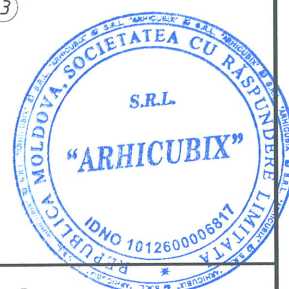

Beneficiar: Primaria Zubresti

Obiect Nr. 17/23-C

Proiectarea unui Post de pompieri



pe terenul cu nr. cadastral din r-nul Străseni, sat. Zubrești str.Haiducul Zubrea, nr. cad. 8043215.052

					Faza	Plansa	Planse
ISP	Petrov V.			Elemente de Constructie	PE	12	
Inginer	Malai Ion						
				Sectiuni Constructie; Nota.	SRL „ARHICUBIX”		

Копировал


Формат А3

Solutie Constructiva Soclu; S1:15;

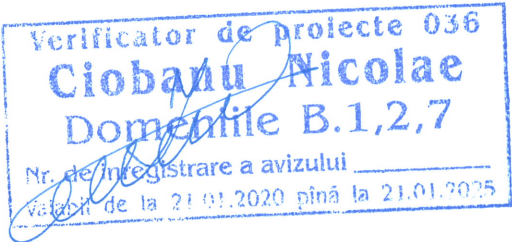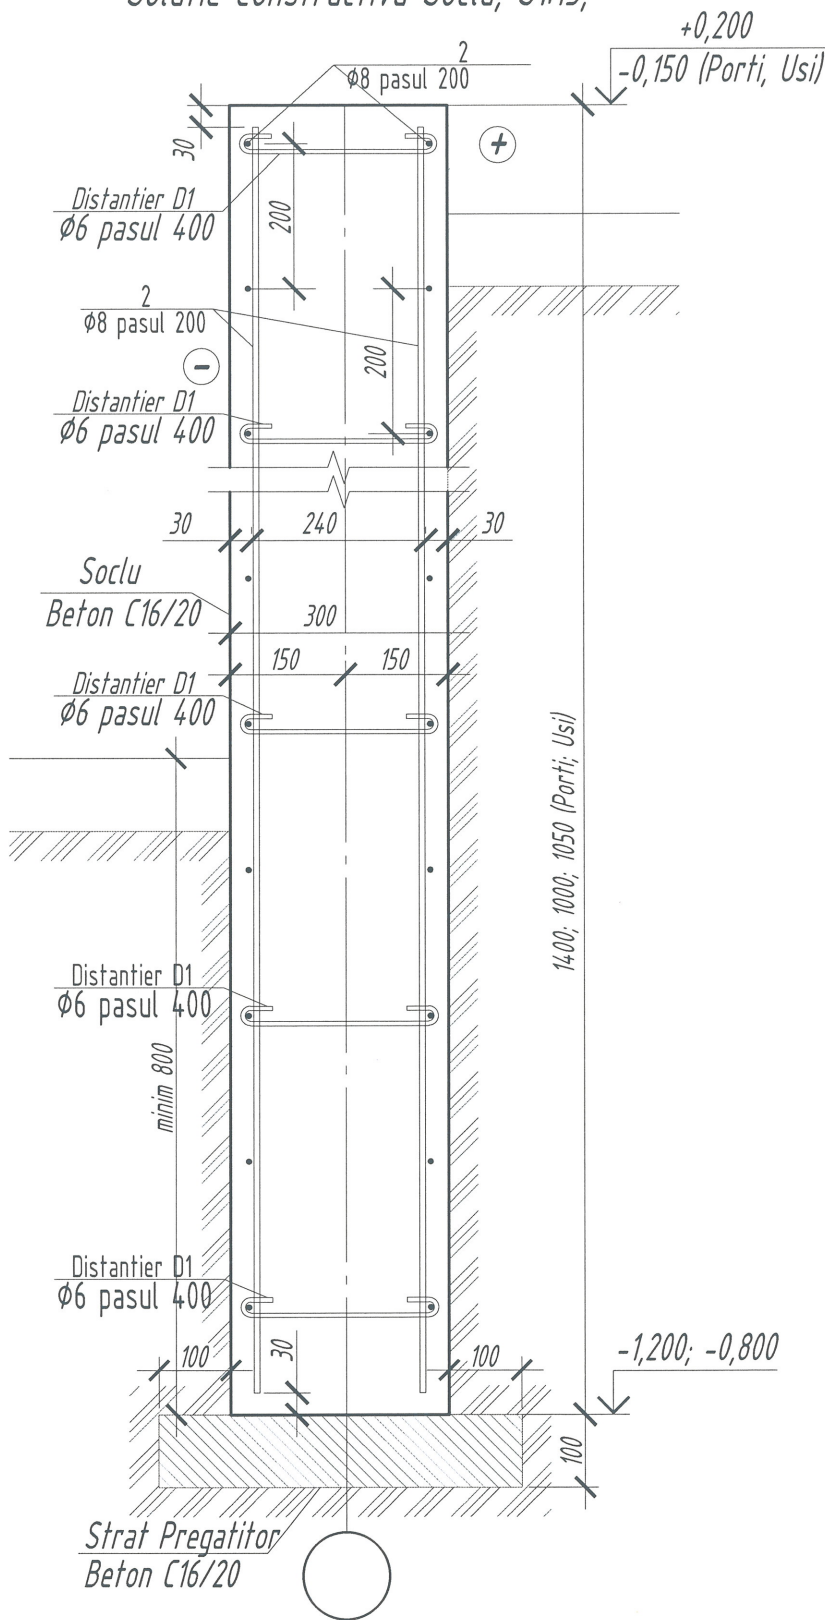


DATE GENERALE PRIVIND EXECUTAREA CONSTRUCTIILOR DIN BETON ARMAT MONOLIT.
Betonarea elementelor monolite se va executa, din beton C16/20 pe toata inaltimea, fara rosturi si cu vibrare.
Demontarea cofrajului se va efectua dupa intarirea betonului nu mai puţin de 75% din rezistenţa de calcul.
Jonctiunea armaturii longitudinale intre plase de executat prin suprapunerea de 50ø.

Specificatie Soclu (total)						
Poz.	Marca	Denumirea	Cant	Masa un.kg.	Observatii	
		Detalii				
1	SM SR EN 10080:2014	 Distantier D1 Ø6 A 240 L=350	600	0.10	60.0	
		Bare liniare				
2	SM SR EN 10080:2014	Ø8 A 500 C L=1800.0 m.l.		0.40	720.0	
		Materiale				
		Beton C16/20	1	16.0	16.0	
		Beton C8/10	1	2.50	SRL 2.50	
Beneficiar: Primaria Zubresti			Obiect Nr. 17/23 -C			
			Proiectarea unui Post de pompieri			
			pe terenul cu nr. cadastral din r-nul Străşeni, sat. Zubreşti str.Haiducul Zubreşti nr. cad. 804-215/052			
ISP	Petrov V.	Elemente de Constructie	Faza	Planşa	Planşe	
Inginer	Malai Ion		PE	13		
		Solutie constructiva Soclu; Specificatie; Nota.	SRL „ARHICUBIX”			

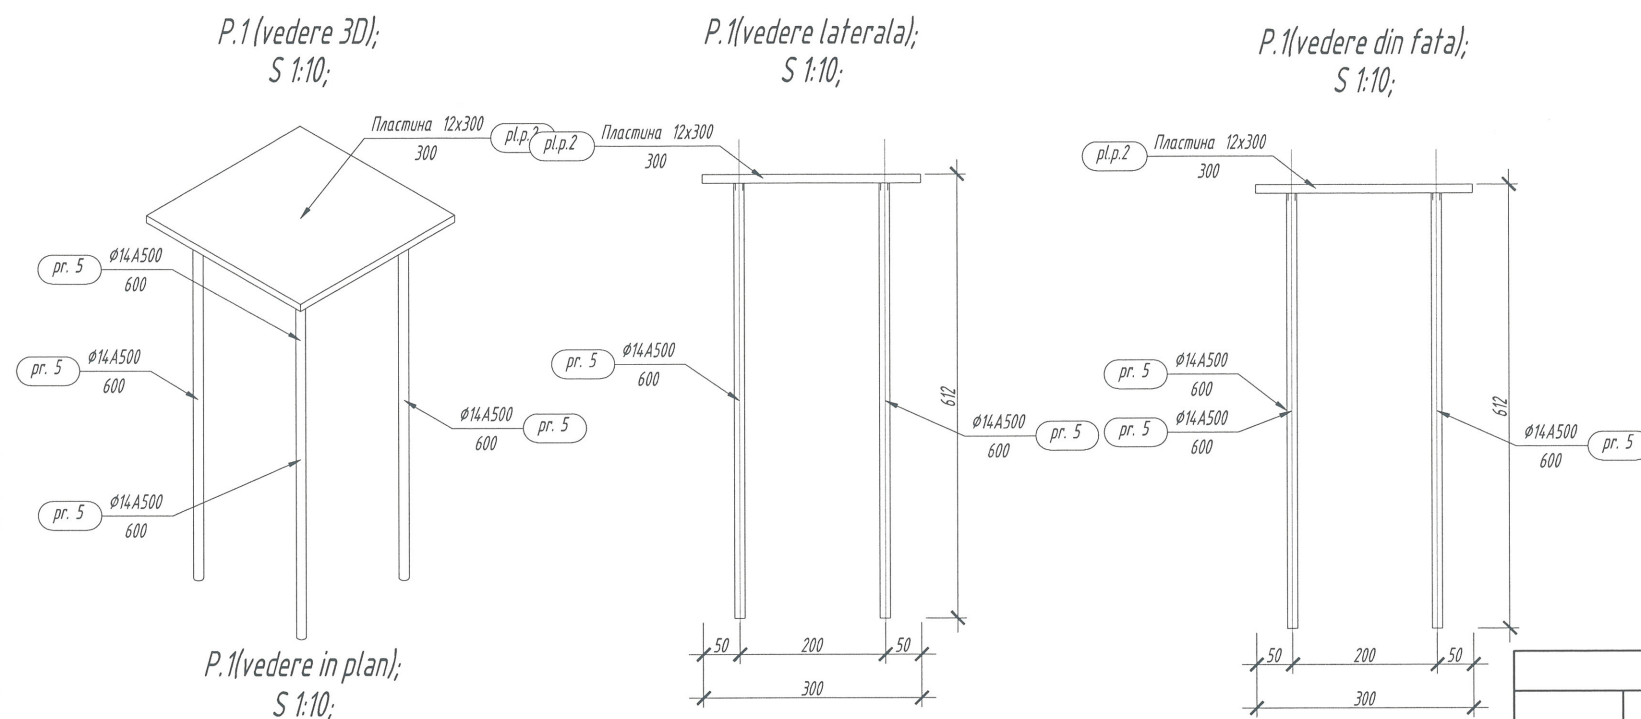


Specificatie ansabluri			
Marca	Cantitatea	Masa	
		element (kz)	Total (kz)
P.1	9	11,31	101,77
P.2	4	2,85	11,39
Masa element (kz)		14,15	
Masa totala elemente (kz)			113,16
Sudura :2 % (kz)			2,26
Total			115,42

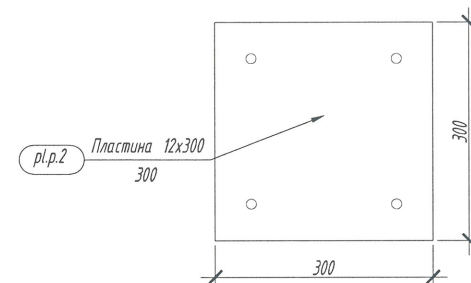

Verificator de proiecte 036
Ciobanu Nicolae
Domeniile B.1,2,7
Nr. de inregistrare a avizului
valabil de la 21.01.2020 până la 21.01.2025

Specificatie ansablu						
Poz.	Sectiune	Lungime (mm)	Clasa Metal	Cant.	Masa	
					element (кг)	total (кг)
Poz.=P.1 Cant.=9 Masa totala=101,77(kg)						
pl.p.2	Пластина 12х300	300,00	С 245 ГОСТ 27772-88	1	8,48	8,48
pr. 5	Ø14A500	600,00	С 245 ГОСТ 27772-88	4	0,71	2,83
						11,31
Masa (kg)						101,77
Masa sudura :2 % (kg)						2,04
Masa totala (kg)						103,81

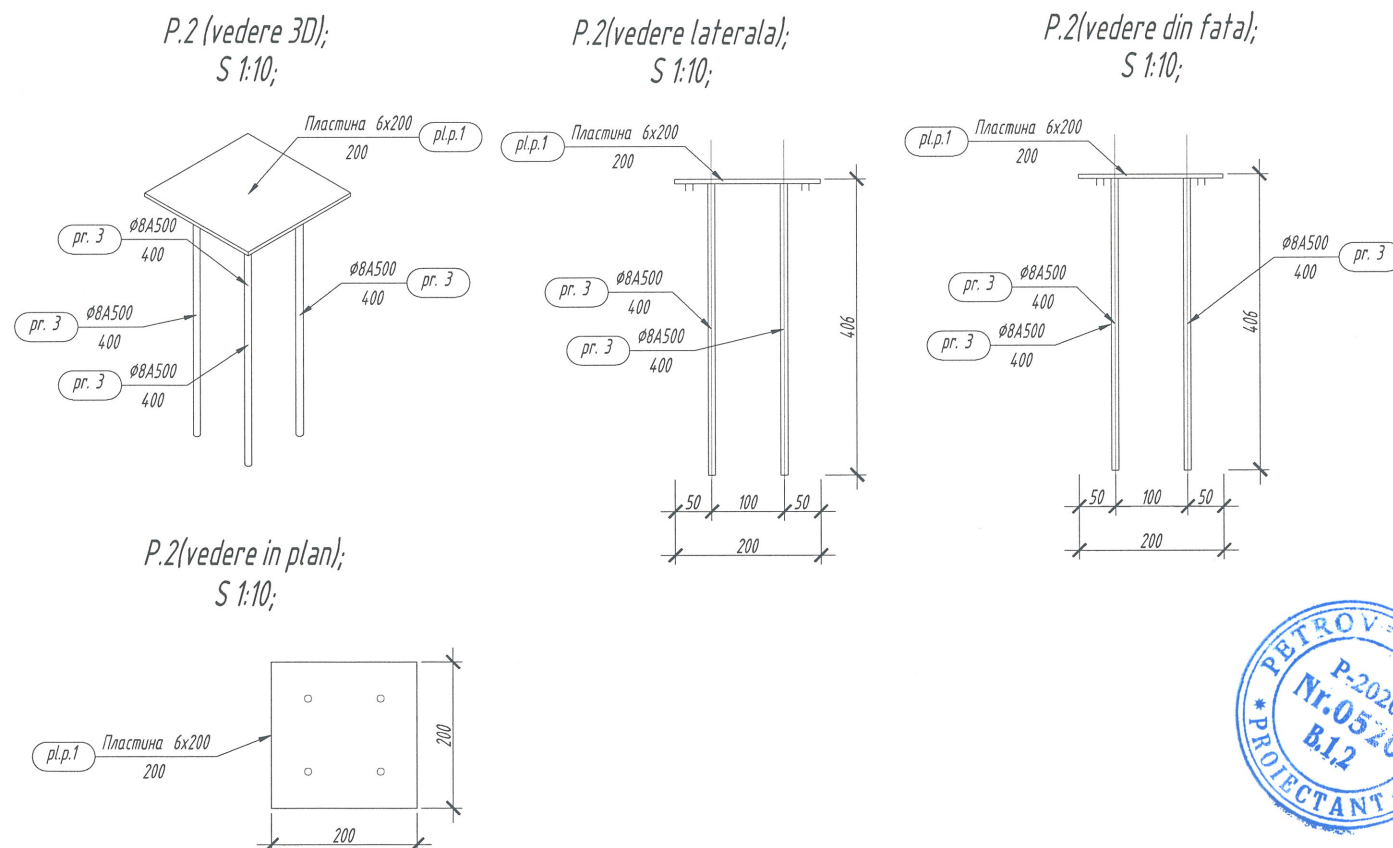

Specificatie ansablu						
Poz.	Sectiune	Lungime (mm)	Clasa Metal	Cant.	Masa	
					element (kg)	total (kg)
Poz.=P.2 Cant.=4 Masa totala=11,39(kg)						
pl.p.1	Пластина 6x200	200,00	C 245 ГОСТ 27772-88	1	1,88	1,88
pr. 3	Ø8A500	400,00	C 245 ГОСТ 27772-88	4	0,24	0,96
						2,85
Masa (kg)						11,39
Masa sudura :2 % (kg)						0,23
Masa totala (kg)						11,61



Beneficiar: Primaria Zubresti				Obiect Nr. 17/23 -C			
				Proiectarea unui Post de pompiere			
				pe terenul cu nr. cadastral din r-nul Strășeni, sat. Zubrești str.Haiducul Zubrești nr.cad. 8043215/042			
ISP	Petrov V.			Elemente de Constructie	Faza	Plansa	Planse
Inginer	Malai Ion				PE	14	
						Detaliere Placi Inglobate; Specificatii.	

Конуровал

Формат А3

Specificatie Tehnica Metal							
Denumire Profil	Marca Metal	Sectiune	Pozitie	Cant.	Lungime (mm)	Masa	
						Element (kg)	Total (m)
Профили гнутые квадратные и прямоугольные ГОСТ 30245-2003	C 245 ГОСТ 27772-88	□ 200x160x6	g. 1	3	6029,82	193,26	579,77
Профили гнутые квадратные и прямоугольные ГОСТ 30245-2003	C 245 ГОСТ 27772-88	□ 200x160x6	g. 2	3	6230,92	199,70	599,10
Профили гнутые квадратные и прямоугольные ГОСТ 30245-2003	C 245 ГОСТ 27772-88	□ 160x120x4	g. 3	8	12000,00	201,12	1608,96
	C 245 ГОСТ 27772-88	≡ 6x200	pl.p.1	4	200,00	1,88	7,54
	C 245 ГОСТ 27772-88	≡ 12x300	pl.p.2	9	300,00	8,48	76,33
Профили гнутые квадратные и прямоугольные ГОСТ 30245-94	C 245 ГОСТ 27772-88	□ 100x4	pr. 1	1	230,00	2,76	2,76
Профили гнутые квадратные и прямоугольные ГОСТ 30245-94	C 245 ГОСТ 27772-88	□ 100x4	pr. 2	2	330,00	3,96	7,92
	C 245 ГОСТ 27772-88	φ8A500	pr. 3	16	400,00	0,24	3,85
Профили гнутые квадратные и прямоугольные ГОСТ 30245-2003	C 245 ГОСТ 27772-88	□ 120x80x4	pr. 4	1	420,00	4,93	4,93
	C 245 ГОСТ 27772-88	φ14A500	pr. 5	36	600,00	0,71	25,45
Профили гнутые квадратные и прямоугольные ГОСТ 30245-94	C 245 ГОСТ 27772-88	□ 100x4	pr. 6	2	800,00	9,60	19,20
Профили гнутые квадратные и прямоугольные ГОСТ 30245-2003	C 245 ГОСТ 27772-88	□ 120x80x4	pr. 7	4	1420,00	16,66	66,63
Профили гнутые квадратные и прямоугольные ГОСТ 30245-2003	C 245 ГОСТ 27772-88	□ 120x80x4	pr. 8	3	1500,00	17,59	52,78
Профили гнутые квадратные и прямоугольные ГОСТ 30245-2003	C 245 ГОСТ 27772-88	□ 120x80x4	pr. 9	4	1920,00	22,52	90,09
Профили гнутые квадратные и прямоугольные ГОСТ 30245-2003	C 245 ГОСТ 27772-88	□ 120x80x4	pr. 10	2	2000,00	23,46	46,92
Профили гнутые квадратные и прямоугольные ГОСТ 30245-2003	C 245 ГОСТ 27772-88	□ 120x80x4	pr. 11	2	2200,00	25,81	51,61
Профили гнутые квадратные и прямоугольные ГОСТ 30245-2003	C 245 ГОСТ 27772-88	□ 120x80x4	pr. 12	4	2240,00	26,28	105,10
Профили гнутые квадратные и прямоугольные ГОСТ 30245-2003	C 245 ГОСТ 27772-88	□ 120x80x4	pr. 13	1	3000,00	35,19	35,19
Профили гнутые квадратные и прямоугольные ГОСТ 30245-2003	C 245 ГОСТ 27772-88	□ 120x80x4	pr. 14	1	3528,29	41,39	41,39
Профили гнутые квадратные и прямоугольные ГОСТ 30245-2003	C 245 ГОСТ 27772-88	□ 120x80x4	pr. 15	2	3655,78	42,88	85,76
Профили гнутые квадратные и прямоугольные ГОСТ 30245-2003	C 245 ГОСТ 27772-88	□ 120x80x4	pr. 16	2	4000,00	46,92	93,84
Профили гнутые квадратные и прямоугольные ГОСТ 30245-94	C 245 ГОСТ 27772-88	□ 100x4	pr. 17	1	4000,00	48,00	48,00
Профили гнутые квадратные и прямоугольные ГОСТ 30245-2003	C 245 ГОСТ 27772-88	□ 120x80x4	pr. 18	1	4004,40	46,97	46,97
Профили гнутые квадратные и прямоугольные ГОСТ 30245-2003	C 245 ГОСТ 27772-88	□ 120x80x4	pr. 19	1	4320,00	50,67	50,67
Профили гнутые квадратные и прямоугольные ГОСТ 30245-94	C 245 ГОСТ 27772-88	□ 100x4	pr. 20	2	4480,00	53,76	107,52
Профили гнутые квадратные и прямоугольные ГОСТ 30245-94	C 245 ГОСТ 27772-88	□ 100x4	pr. 21	1	5800,00	69,60	69,60
Профили гнутые квадратные и прямоугольные ГОСТ 30245-2003	C 245 ГОСТ 27772-88	□ 120x80x4	pr. 22	4	5800,00	68,03	272,14
Профили гнутые квадратные и прямоугольные ГОСТ 30245-2003	C 245 ГОСТ 27772-88	□ 120x80x4	pr. 23	14	5840,00	68,50	959,04
Профили гнутые квадратные и прямоугольные ГОСТ 30245-2003	C 245 ГОСТ 27772-88	□ 120x80x4	pr. 24	2	6315,51	74,08	148,16
Профили гнутые квадратные и прямоугольные ГОСТ 30245-2003	C 245 ГОСТ 27772-88	□ 120x80x4	pr. 25	1	7372,04	86,47	86,47
Профили гнутые квадратные и прямоугольные ГОСТ 30245-2003	C 245 ГОСТ 27772-88	□ 200x160x6	s. 1	3	2781,00	89,13	267,39
Профили гнутые квадратные и прямоугольные ГОСТ 30245-2003	C 245 ГОСТ 27772-88	□ 200x160x6	s. 2	3	4481,00	143,62	430,85
Профили гнутые квадратные и прямоугольные ГОСТ 30245-2003	C 245 ГОСТ 27772-88	□ 200x160x6	s. 3	3	5101,00	163,49	490,46
Total (m)							6582,39
Masa sudura :2 % (kg)							131,65
Masa sumara (kg)							6714,04

Verificator de proiecte 036
Ciobanu Nicolae
Domeniile B.1,2,7
Nr. de inregistrare a avizului
valabil la 21.01.2020 până la 21.01.2025

Specificatie placi							
Poz.	Sectiune	Marca metal	Cant.	Lungimea (mm)	Masa		
					kg/m	element	total
pl.p.1	Пластина 6x200	C 245 ГОСТ 27772-88	4	200,00		1,88	7,54
pl.p.2	Пластина 12x300	C 245 ГОСТ 27772-88	9	300,00		8,48	76,33
Total kg							83,87

Specificatie profile							
Poz.	Sectiune	Marca metal	Cantitate	Lungimea	Masa		
					(kg / m)	element kg	total kg
g. 1	T_ z 200x160x6	C 245 ГОСТ 27772-88	3	6029,82	32,050	193,26	579,77
g. 2	T_ z 200x160x6	C 245 ГОСТ 27772-88	3	6230,92	32,050	199,70	599,10
g. 3	T_ z 160x120x4	C 245 ГОСТ 27772-88	8	12000,00	16,760	201,12	1608,96
pr. 1	T z 100x4	C 245 ГОСТ 27772-88	1	230,00	12,000	2,76	2,76
pr. 2	T z 100x4	C 245 ГОСТ 27772-88	2	330,00	12,000	3,96	7,92
pr. 3	φ8A500	C 245 ГОСТ 27772-88	16	400,00	0,601	0,24	3,85
pr. 4	T_ z 120x80x4	C 245 ГОСТ 27772-88	1	420,00	11,730	4,93	4,93
pr. 5	φ14A500	C 245 ГОСТ 27772-88	36	600,00	1,178	0,71	25,45
pr. 6	T z 100x4	C 245 ГОСТ 27772-88	2	800,00	12,000	9,60	19,20
pr. 7	T_ z 120x80x4	C 245 ГОСТ 27772-88	4	1420,00	11,730	16,66	66,63
pr. 8	T_ z 120x80x4	C 245 ГОСТ 27772-88	3	1500,00	11,730	17,59	52,78
pr. 9	T_ z 120x80x4	C 245 ГОСТ 27772-88	4	1920,00	11,730	22,52	90,09
pr. 10	T_ z 120x80x4	C 245 ГОСТ 27772-88	2	2000,00	11,730	23,46	46,92
pr. 11	T_ z 120x80x4	C 245 ГОСТ 27772-88	2	2200,00	11,730	25,81	51,61
pr. 12	T_ z 120x80x4	C 245 ГОСТ 27772-88	4	2240,00	11,730	26,28	105,10
pr. 13	T_ z 120x80x4	C 245 ГОСТ 27772-88	1	3000,00	11,730	35,19	35,19
pr. 14	T_ z 120x80x4	C 245 ГОСТ 27772-88	1	3528,29	11,730	41,39	41,39
pr. 15	T_ z 120x80x4	C 245 ГОСТ 27772-88	2	3655,78	11,730	42,88	85,76
pr. 16	T_ z 120x80x4	C 245 ГОСТ 27772-88	2	4000,00	11,730	46,92	93,84
pr. 17	T z 100x4	C 245 ГОСТ 27772-88	1	4000,00	12,000	48,00	48,00
pr. 18	T_ z 120x80x4	C 245 ГОСТ 27772-88	1	4004,40	11,730	46,97	46,97
pr. 19	T_ z 120x80x4	C 245 ГОСТ 27772-88	1	4320,00	11,730	50,67	50,67
pr. 20	T z 100x4	C 245 ГОСТ 27772-88	2	4480,00	12,000	53,76	107,52
pr. 21	T z 100x4	C 245 ГОСТ 27772-88	1	5800,00	12,000	69,60	69,60
pr. 22	T_ z 120x80x4	C 245 ГОСТ 27772-88	4	5800,00	11,730	68,03	272,14
pr. 23	T_ z 120x80x4	C 245 ГОСТ 27772-88	14	5840,00	11,730	68,50	959,04
pr. 24	T_ z 120x80x4	C 245 ГОСТ 27772-88	2	6315,51	11,730	74,08	148,16
pr. 25	T_ z 120x80x4	C 245 ГОСТ 27772-88	1	7372,04	11,730	86,47	86,47
s. 1	T_ z 200x160x6	C 245 ГОСТ 27772-88	3	2781,00	32,050	89,13	267,39
s. 2	T_ z 200x160x6	C 245 ГОСТ 27772-88	3	4481,00	32,050	143,62	430,85
s. 3	T_ z 200x160x6	C 245 ГОСТ 27772-88	3	5101,00	32,050	163,49	490,46
Total kg							6498,53

Specificatie profile pe tip sectiune					
Sectiune	Marca metal	Lungimea	Masa		Descriere profil
			k/m	total	
φ14A500	C 245 ГОСТ 27772-88	21600,00	1,178	25,45	
φ8A500	C 245 ГОСТ 27772-88	6400,00	0,601	3,85	
T_ z 120x80x4	C 245 ГОСТ 27772-88	190767,31	11,730	2237,70	Профили гнутые квадратные и прямоугольные ГОСТ 30245-2003
T_ z 160x120x4	C 245 ГОСТ 27772-88	96000,00	16,760	1608,96	Профили гнутые квадратные и прямоугольные ГОСТ 30245-2003
T_ z 200x160x6	C 245 ГОСТ 27772-88	73871,24	32,050	2367,57	Профили гнутые квадратные и прямоугольные ГОСТ 30245-2003
T z 100x4	C 245 ГОСТ 27772-88	21250,00	12,000	255,00	Профили гнутые квадратные и прямоугольные ГОСТ 30245-94
Total Kg				6498,53	

Beneficiar: Primaria Zubresti				Obiect Nr. 17/23 -		
				Proiectarea unui Post de pompare		
				pe terenul cu nr. cadastral din r-nul Străşeni, sat. Zubreşti str.Haiducul Zubreşti nr. Cad. 804-321502		
				Elemente de Constructie		
				Faza		
				PE		
				Planşa		
				15		
				Planse		
				SRL „ARHICUBIX”		

Копировал

Формат А3