

План расположения проектируемых сетей.
Разбивочный план. Масштаб 1: 500 (начало).

Ведомость существующих опор ВЛ-0,4кВ (опоры на базе стойки СВ-95)

№ опор	Тип опор	Обозначение согласно ТП	Количество опор	Количество стоек СВ-95
№1;	Концевая-Анкерная	КА11	1 шт.	-
№3; №6; №7; №9; №10; №11; №12.1.1; №12.1.2; №12.1.3; №12.1.4; №12.1.5; №12.1.6; №12.1.8; №12.1.9; №12.1.10; №12.1.11;	Промежуточная	П11	16 шт.	-
№12;	Ответвительная-Анкерная	АО11	1 шт.	-
№2; №4; №5; №8; №12.1.7;	Угловая-Промежуточная	УП11	5 шт.	-

Ведомость проектируемых опор ВЛ-0,4кВ (опоры на базе стойки СВ-95)

№ опор	Тип опор	Обозначение согласно ТП	Количество опор	Количество стоек СВ-95
№12.1.12; №12.1.13; №12.2.2; №12.2.3; №12.2.7; №12.2.8; №12.2.9; №12.2.10; №12.2.11; №12.2.12; №12.2.13; №12.2.14;	Промежуточная	П11	12 шт.	12 шт.


Трансформаторная подстанция РТ144К/Ф-3

Список расходных материалов СИП-4			
№	Обозначение для заказа	Наименование	Количество
1	СА 1500	Кронштейн	1 шт.
2	РА-1500	Анкерный зажим	1 шт.

Труба стальная профильная квадратная ГОСТ 8639-82 размером 60х40х3мм.

Список расходных материалов СИП-4			
№	Обозначение для заказа	Наименование	Количество
1	СА 1500	Кронштейн	2 шт.
2	РА-1500	Анкерный зажим	2 шт.

						60/2020-IEE-2			
						Iluminare stradala in satul Mindresti, raionul Telenesti.			
Изм.	Кол.уч	Лист	N. док.	Подп.	Дата	Iluminarea E <u>l</u> ectrica E <u>x</u> terioara – 0,22kV	Стадия	Лист	Листов
							РП	5	
Гл. спец.	Biber V.				01.21	План расположения проектируемых сетей. Разбивочный план. Масштаб 1: 500 (начало).	"APCAN PROIECT" S.R.L. mun. Chisinau, 2021		
Разработал	Biber V.				01.21				

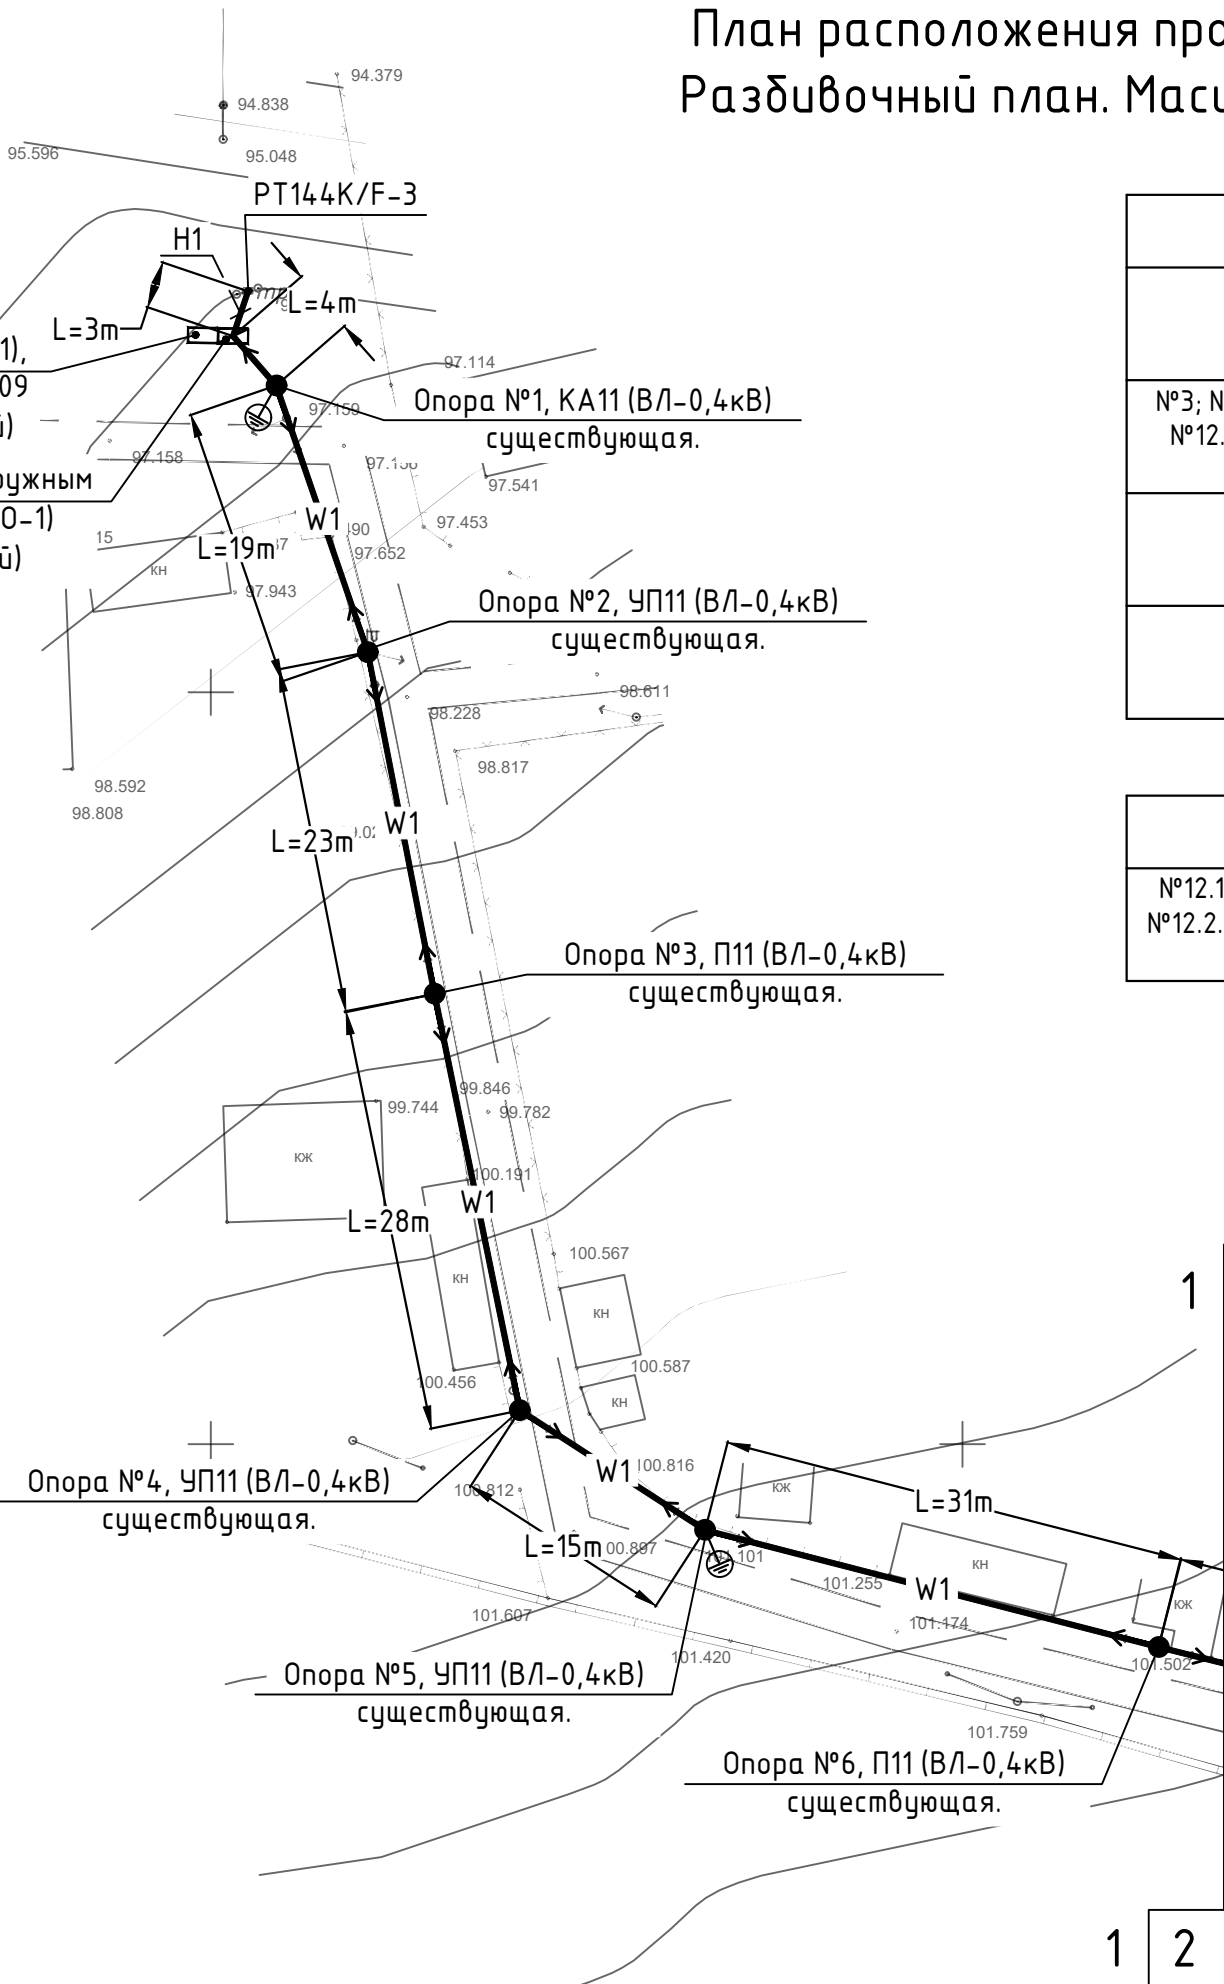

n locul N inv.

Semnatura, data

N inv. original