


Stația de epurare a apei uzate. Vedere B. Sc. 1:50.

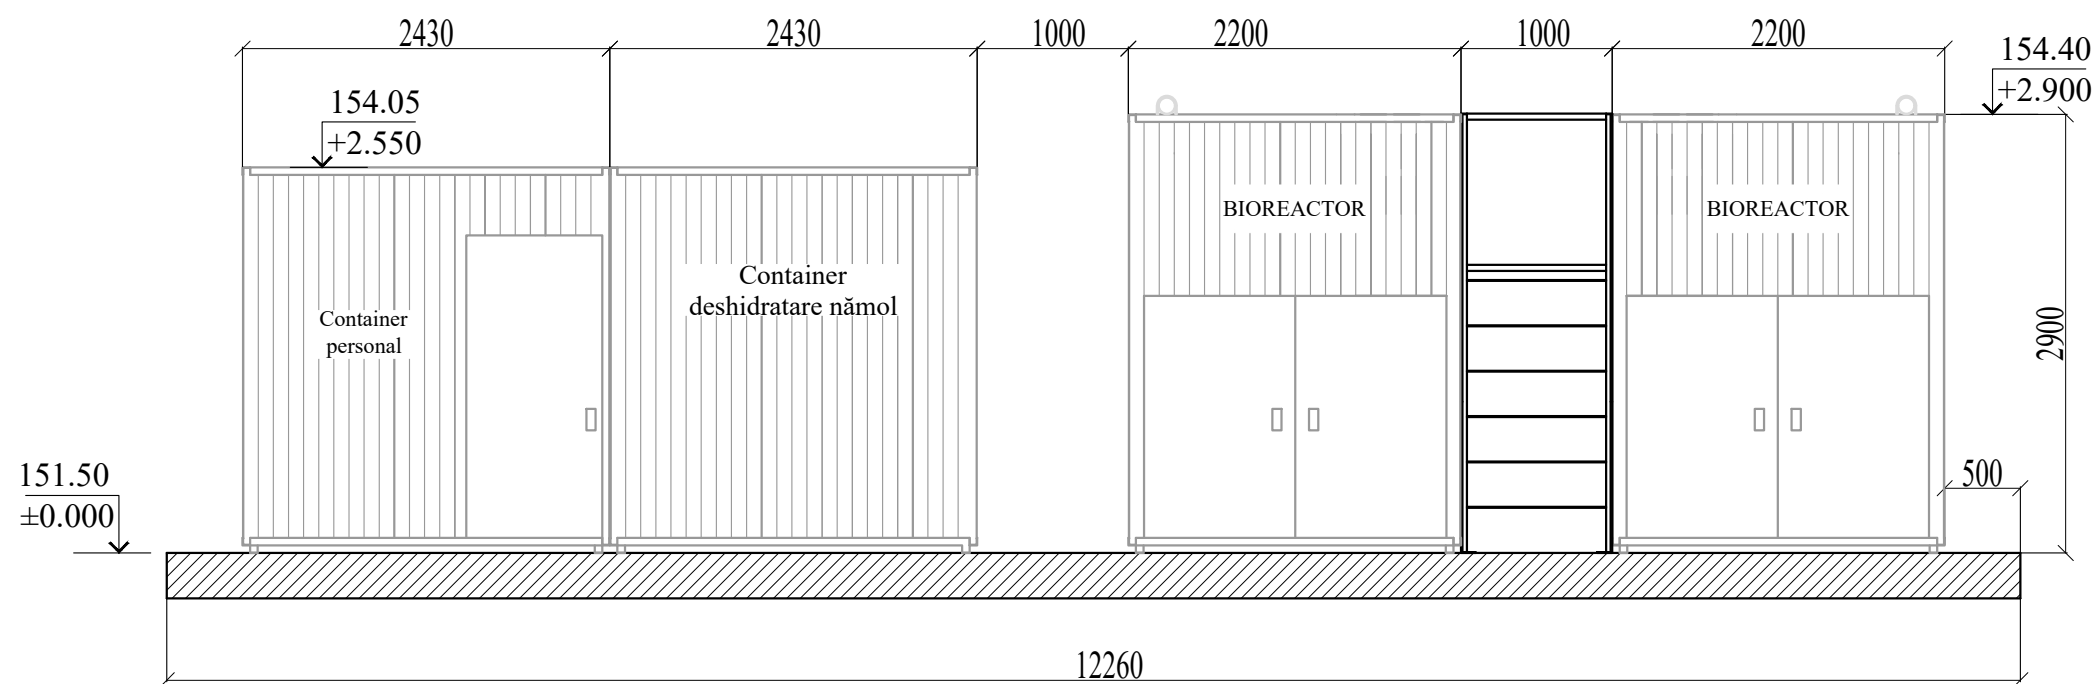

Nr. de inv. orig.	
Data si semnatura	
In schimb. Nr. de inv.	

REPUBLICA MOLDOVA Primăria satului Zăbriceni, raionul Edineț						02/18- B -TH			
						Proiectarea rețelilor de canalizare a s.Zăbriceni, r. Edineț.			
						Stația de epurare a apei uzate	Faza	Coala	Coli
Mod	Nr.par	Coala	Nr.doc	Semnătura	Data		PE	6	
Director	E. Goian								
Spec. prin.	A.Covaliov								
Efectuat	V.Oprea					Stația de epurare a apei uzate. Vedere B. Sc. 1:50.			
							Î.I. "Goian Eduard" mun. Chișinău, 2018 Licența: AMMII nr.039089		