


ASC\_Plan amplasare echipamentului de automatizare

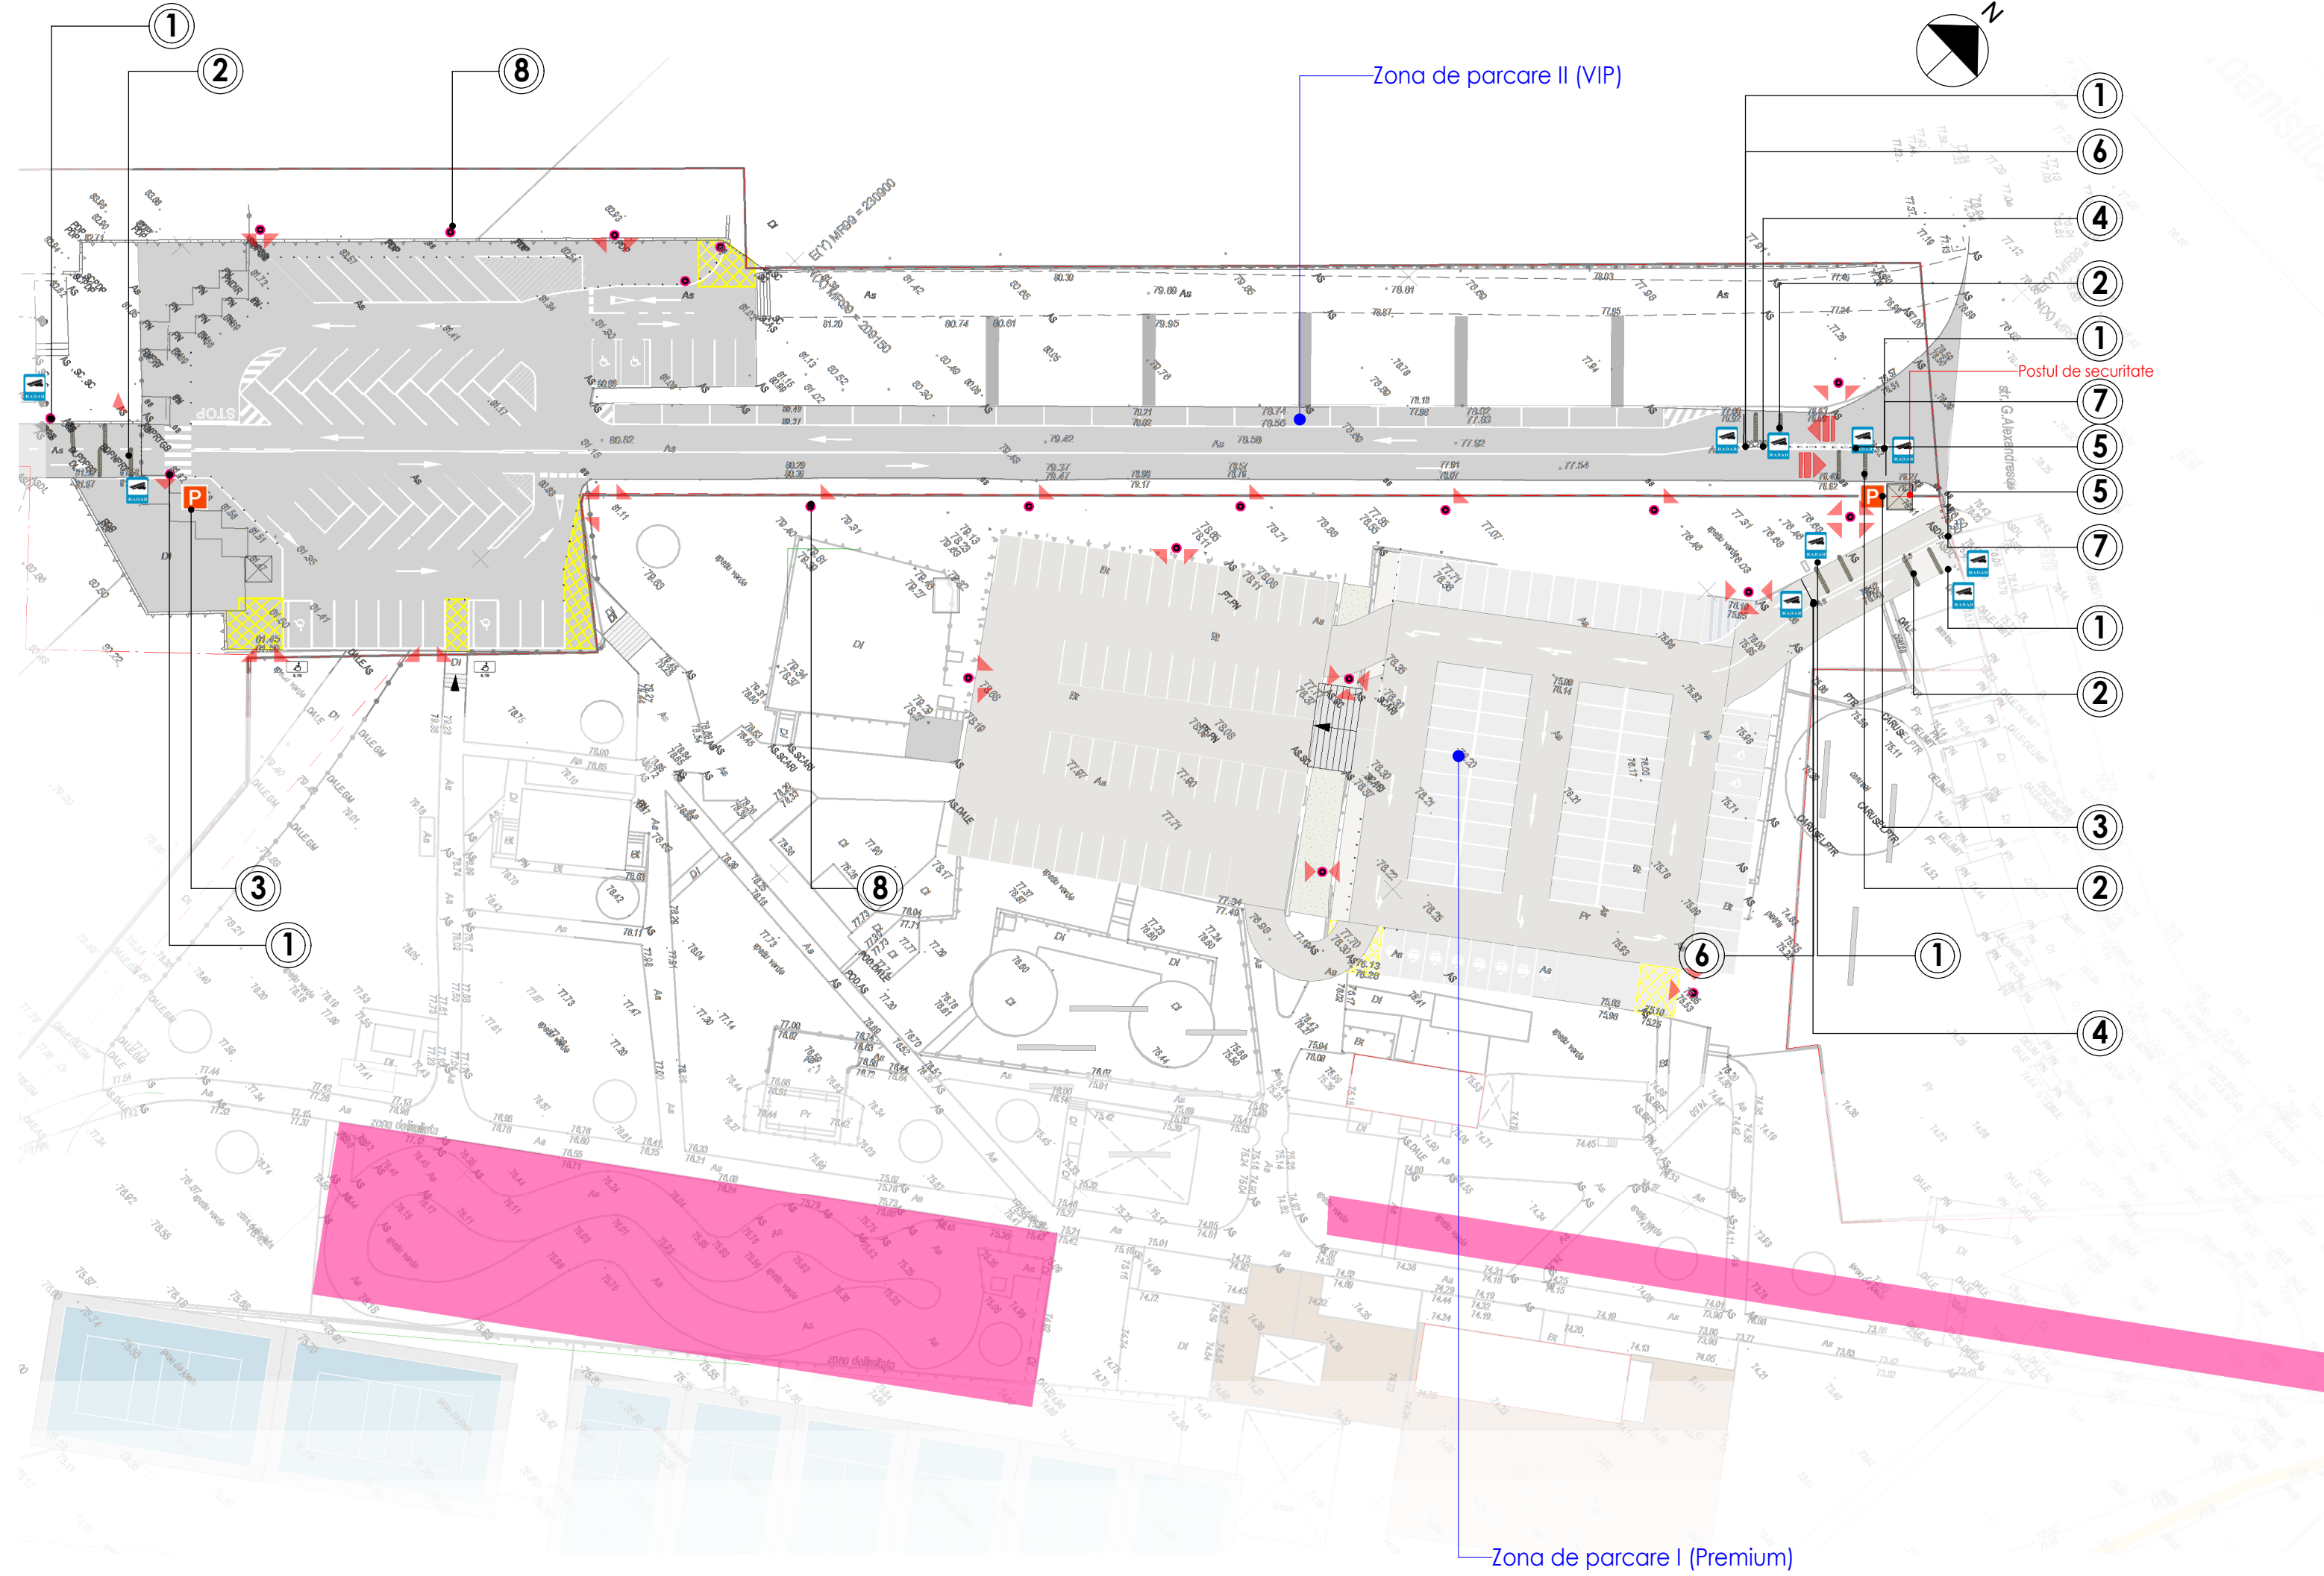


| ID | Denumire                                                              | Cantitate | Stadia   | Note |
|----|-----------------------------------------------------------------------|-----------|----------|------|
| ①  | Camere ANPR                                                           | 6         | proiect  |      |
| ②  | Limitator de viteză                                                   | 12        | proiect  |      |
| ③  | Parcometre                                                            | 2         | proiect  |      |
| ④  | Terminalul de intrare                                                 | 2         | proiect  |      |
| ⑤  | Terminalul de ieșire                                                  | 2         | proiect  |      |
| ⑥  | Bariera de intrare                                                    | 2         | proiect  |      |
| ⑦  | Bariera de ieșire                                                     | 2         | proiect  |      |
| ⑧  | Sfîlpi existente pentru instalarea echipament de sistem de securitate | 18        | existent |      |
|    | Camere de supraveghere                                                | 38        | proiect  |      |
|    | Radare                                                                | 10        | proiect  |      |

Coordonat:

|          |         |            |        |        |      |                                                                                 |                                                                                |   |        |        |
|----------|---------|------------|--------|--------|------|---------------------------------------------------------------------------------|--------------------------------------------------------------------------------|---|--------|--------|
|          |         |            |        |        |      | 2025                                                                            | 03/06-25 ASC                                                                   |   |        |        |
|          |         |            |        |        |      |                                                                                 | Proiect parcarii cu plata si supravegherei video pe teritoriul cie Moldexpo sa |   |        |        |
|          |         |            |        |        |      |                                                                                 |                                                                                |   |        |        |
| Mod.     | Nr.par. | Foia       | Nr.doc | Semnat | Data |                                                                                 |                                                                                |   |        |        |
| A.S.P    |         |            |        |        |      | Zona de parcare I,Zona de parcare II                                            |                                                                                | Faza   | Plansa | Planse |
| I.S.P    |         | V.Niculin  |        |        |      |                                                                                 |                                                                                | PD   | A01    |        |
| Arhitect |         | Rotari R.  |        |        |      | ASC_Plan amplasare echipamentului de automatizare-zona de parcare VIP + Premium |                                                                                | “R02R DESIGN” S.R.L.  |        |        |
| Executor |         | Ciornii A. |        |        |      |                                                                                 |                                                                                |   |        |        |
|          |         |            |        |        |      |                                                                                 |                                                                                |   |        |        |



ASC Plan amplasare echipamentului de automatizare - zona de parcare III Sc 1 : 500

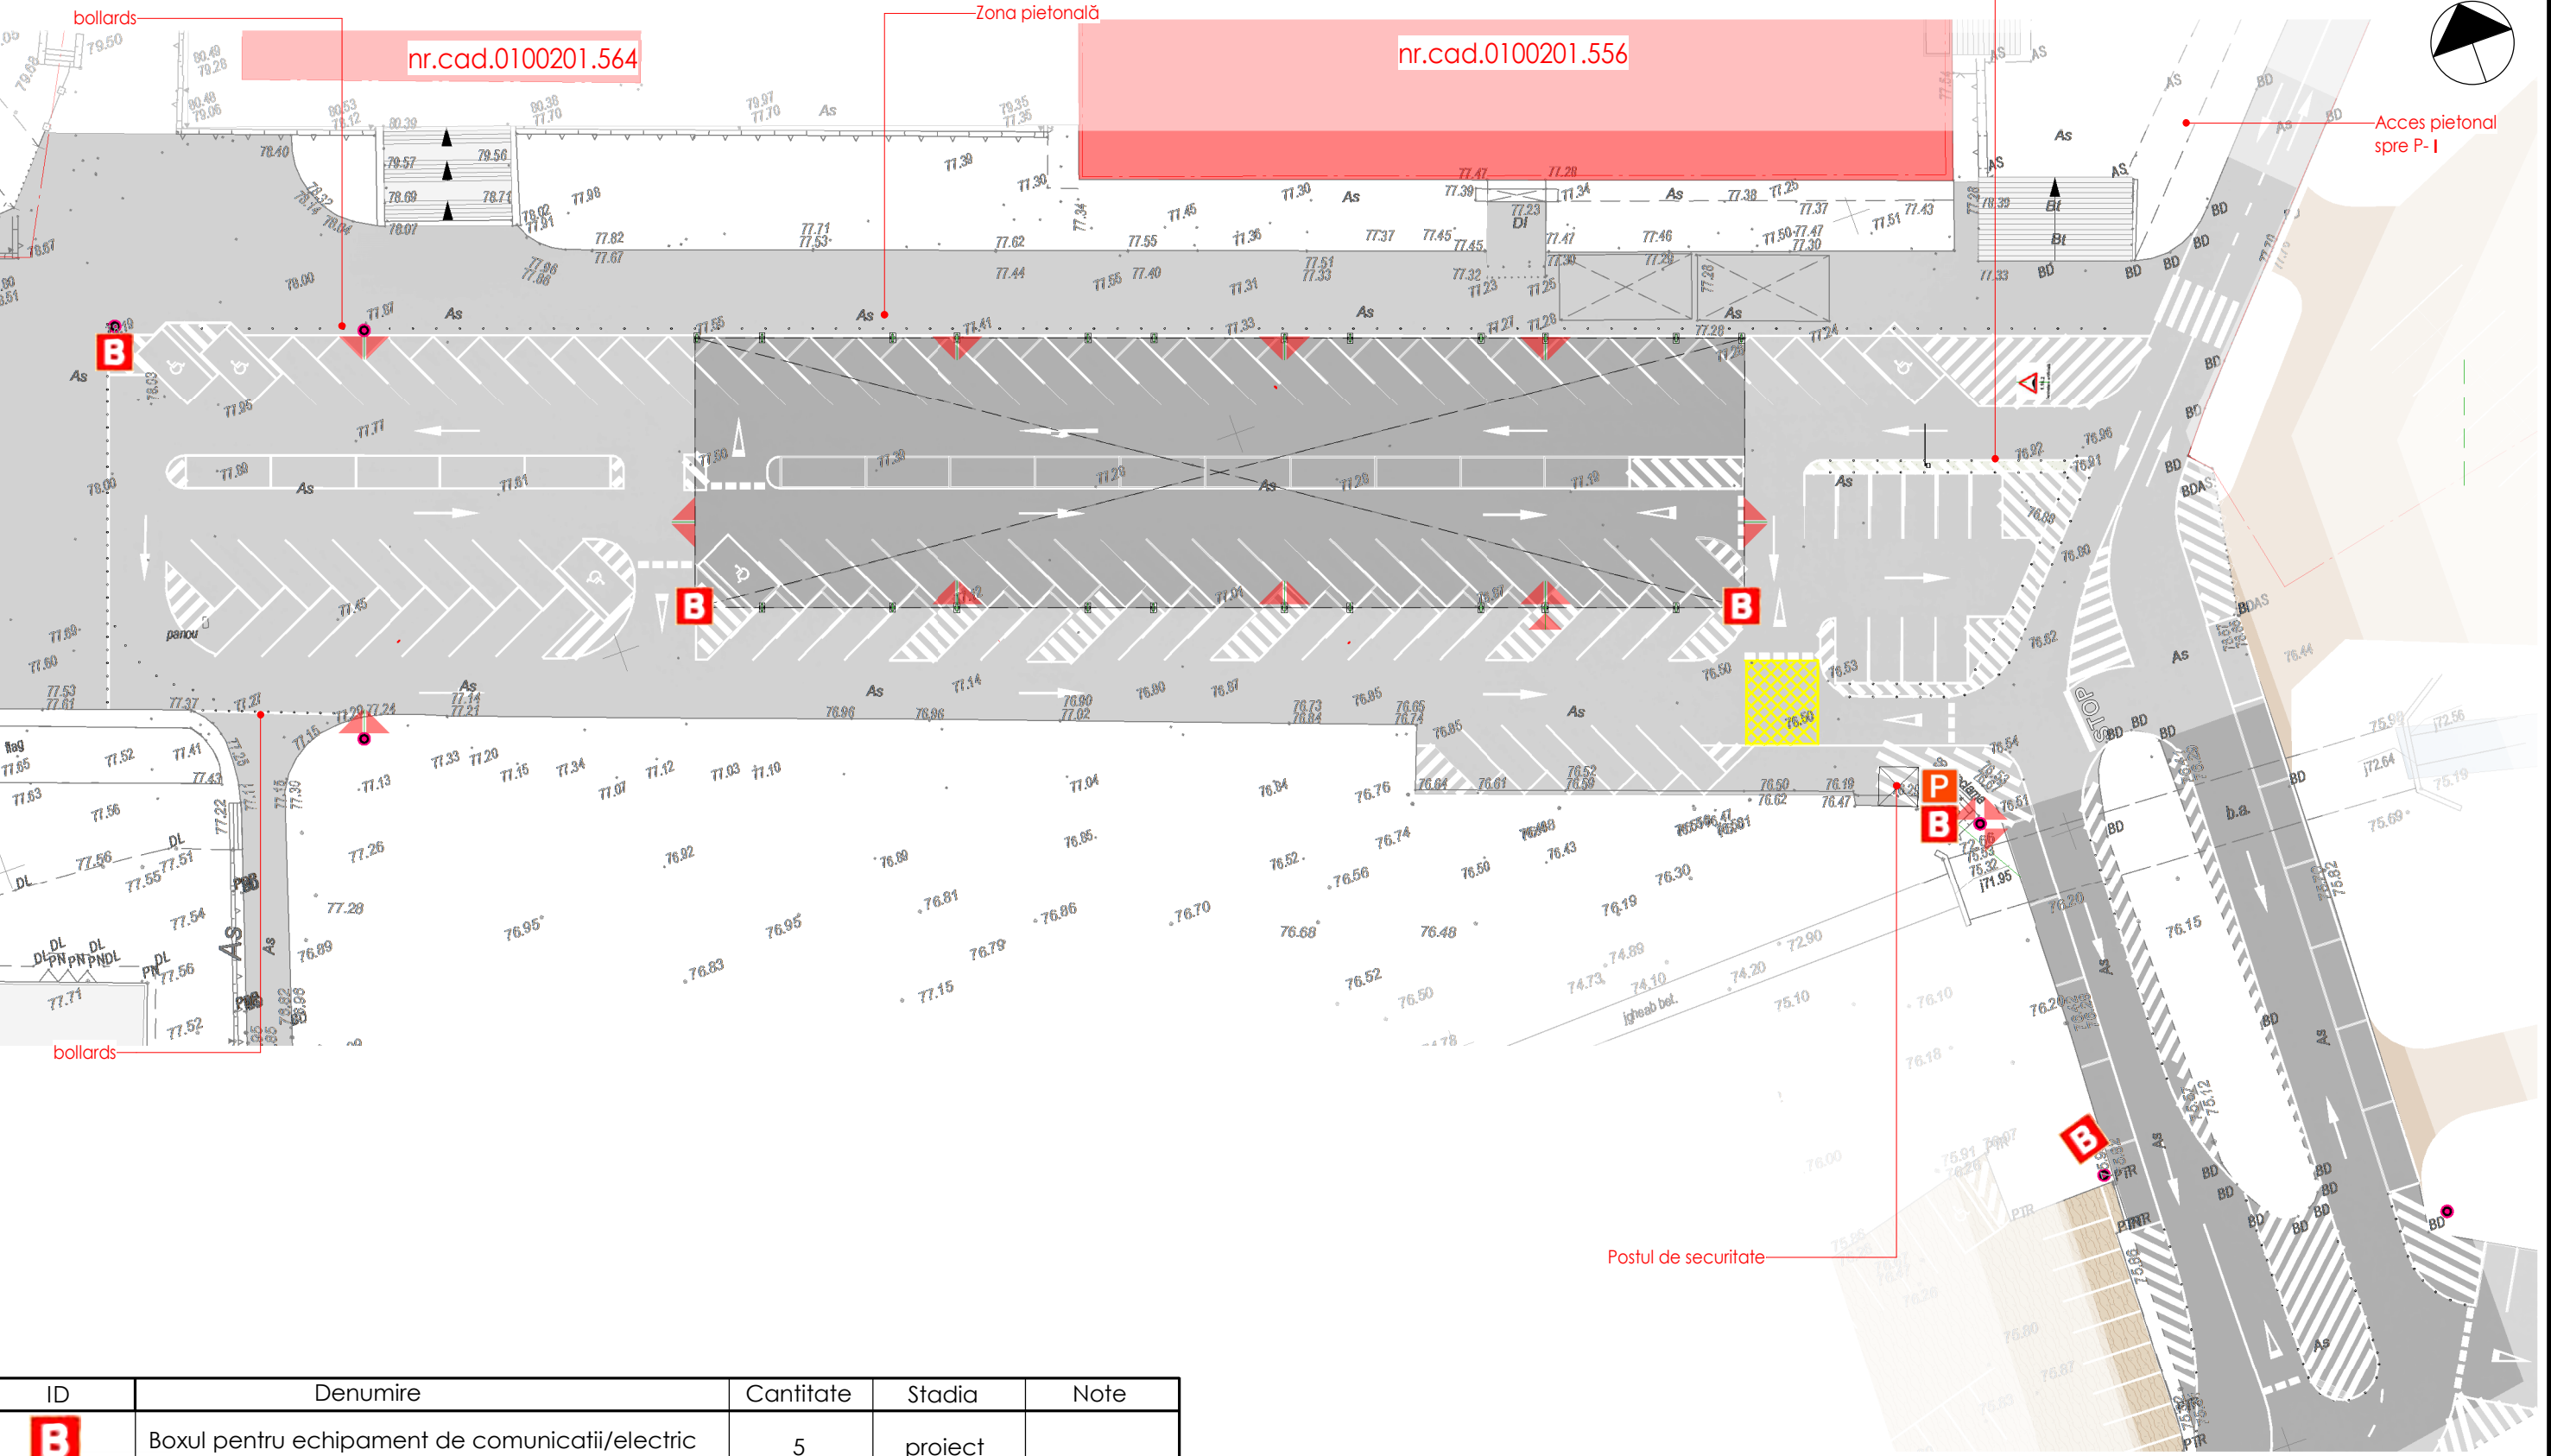

| ID | Denumire                                         | Cantitate | Stadia  | Note                                                                                  |
|----|--------------------------------------------------|-----------|---------|---------------------------------------------------------------------------------------|
| B  | Boxul pentru echipament de comunicatii/electric  | 5         | proiect |                                                                                       |
| P  | Parcometre                                       | 1         | proiect |  |
| ●  | Sfilpi pentru echipament de sistem de securitate | 4         | proiect |                                                                                       |
| ◀▶ | Camere de supraveghere                           | 24        | proiect |  |

|          |         |            |        |        |      |                                                                        |                                                                                |                                            |        |        |
|----------|---------|------------|--------|--------|------|------------------------------------------------------------------------|--------------------------------------------------------------------------------|--------------------------------------------|--------|--------|
|          |         |            |        |        |      | 2025                                                                   | 03/06-25 ASC                                                                   |                                            |        |        |
|          |         |            |        |        |      |                                                                        | Proiect parcarii cu plata si supravegherei video pe teritoriul cie Moldexpo sa |                                            |        |        |
|          |         |            |        |        |      |                                                                        |                                                                                |                                            |        |        |
|          |         |            |        |        |      |                                                                        |                                                                                |                                            |        |        |
| Mod.     | Nr.par. | Foia       | Nr.doc | Semnat | Data |                                                                        |                                                                                |                                            |        |        |
|          |         |            |        |        |      |                                                                        |                                                                                | Faza                                       | Plansa | Planse |
| A.S.P    |         |            |        |        |      |                                                                        |                                                                                | PD                                         | A02    |        |
| I.S.P    |         | V.Niculin  |        |        |      |                                                                        |                                                                                |                                            |        |        |
| Arhitect |         | Rotari R.  |        |        |      | ASC_Plan amplasare echipamentului de automatizare- zona de parcare III |                                                                                | “R02R DESIGN” S.R.L. <b>RO2R</b><br>design |        |        |
| Executor |         | Ciornii A. |        |        |      |                                                                        |                                                                                |                                            |        |        |
|          |         |            |        |        |      |                                                                        |                                                                                |                                            |        |        |



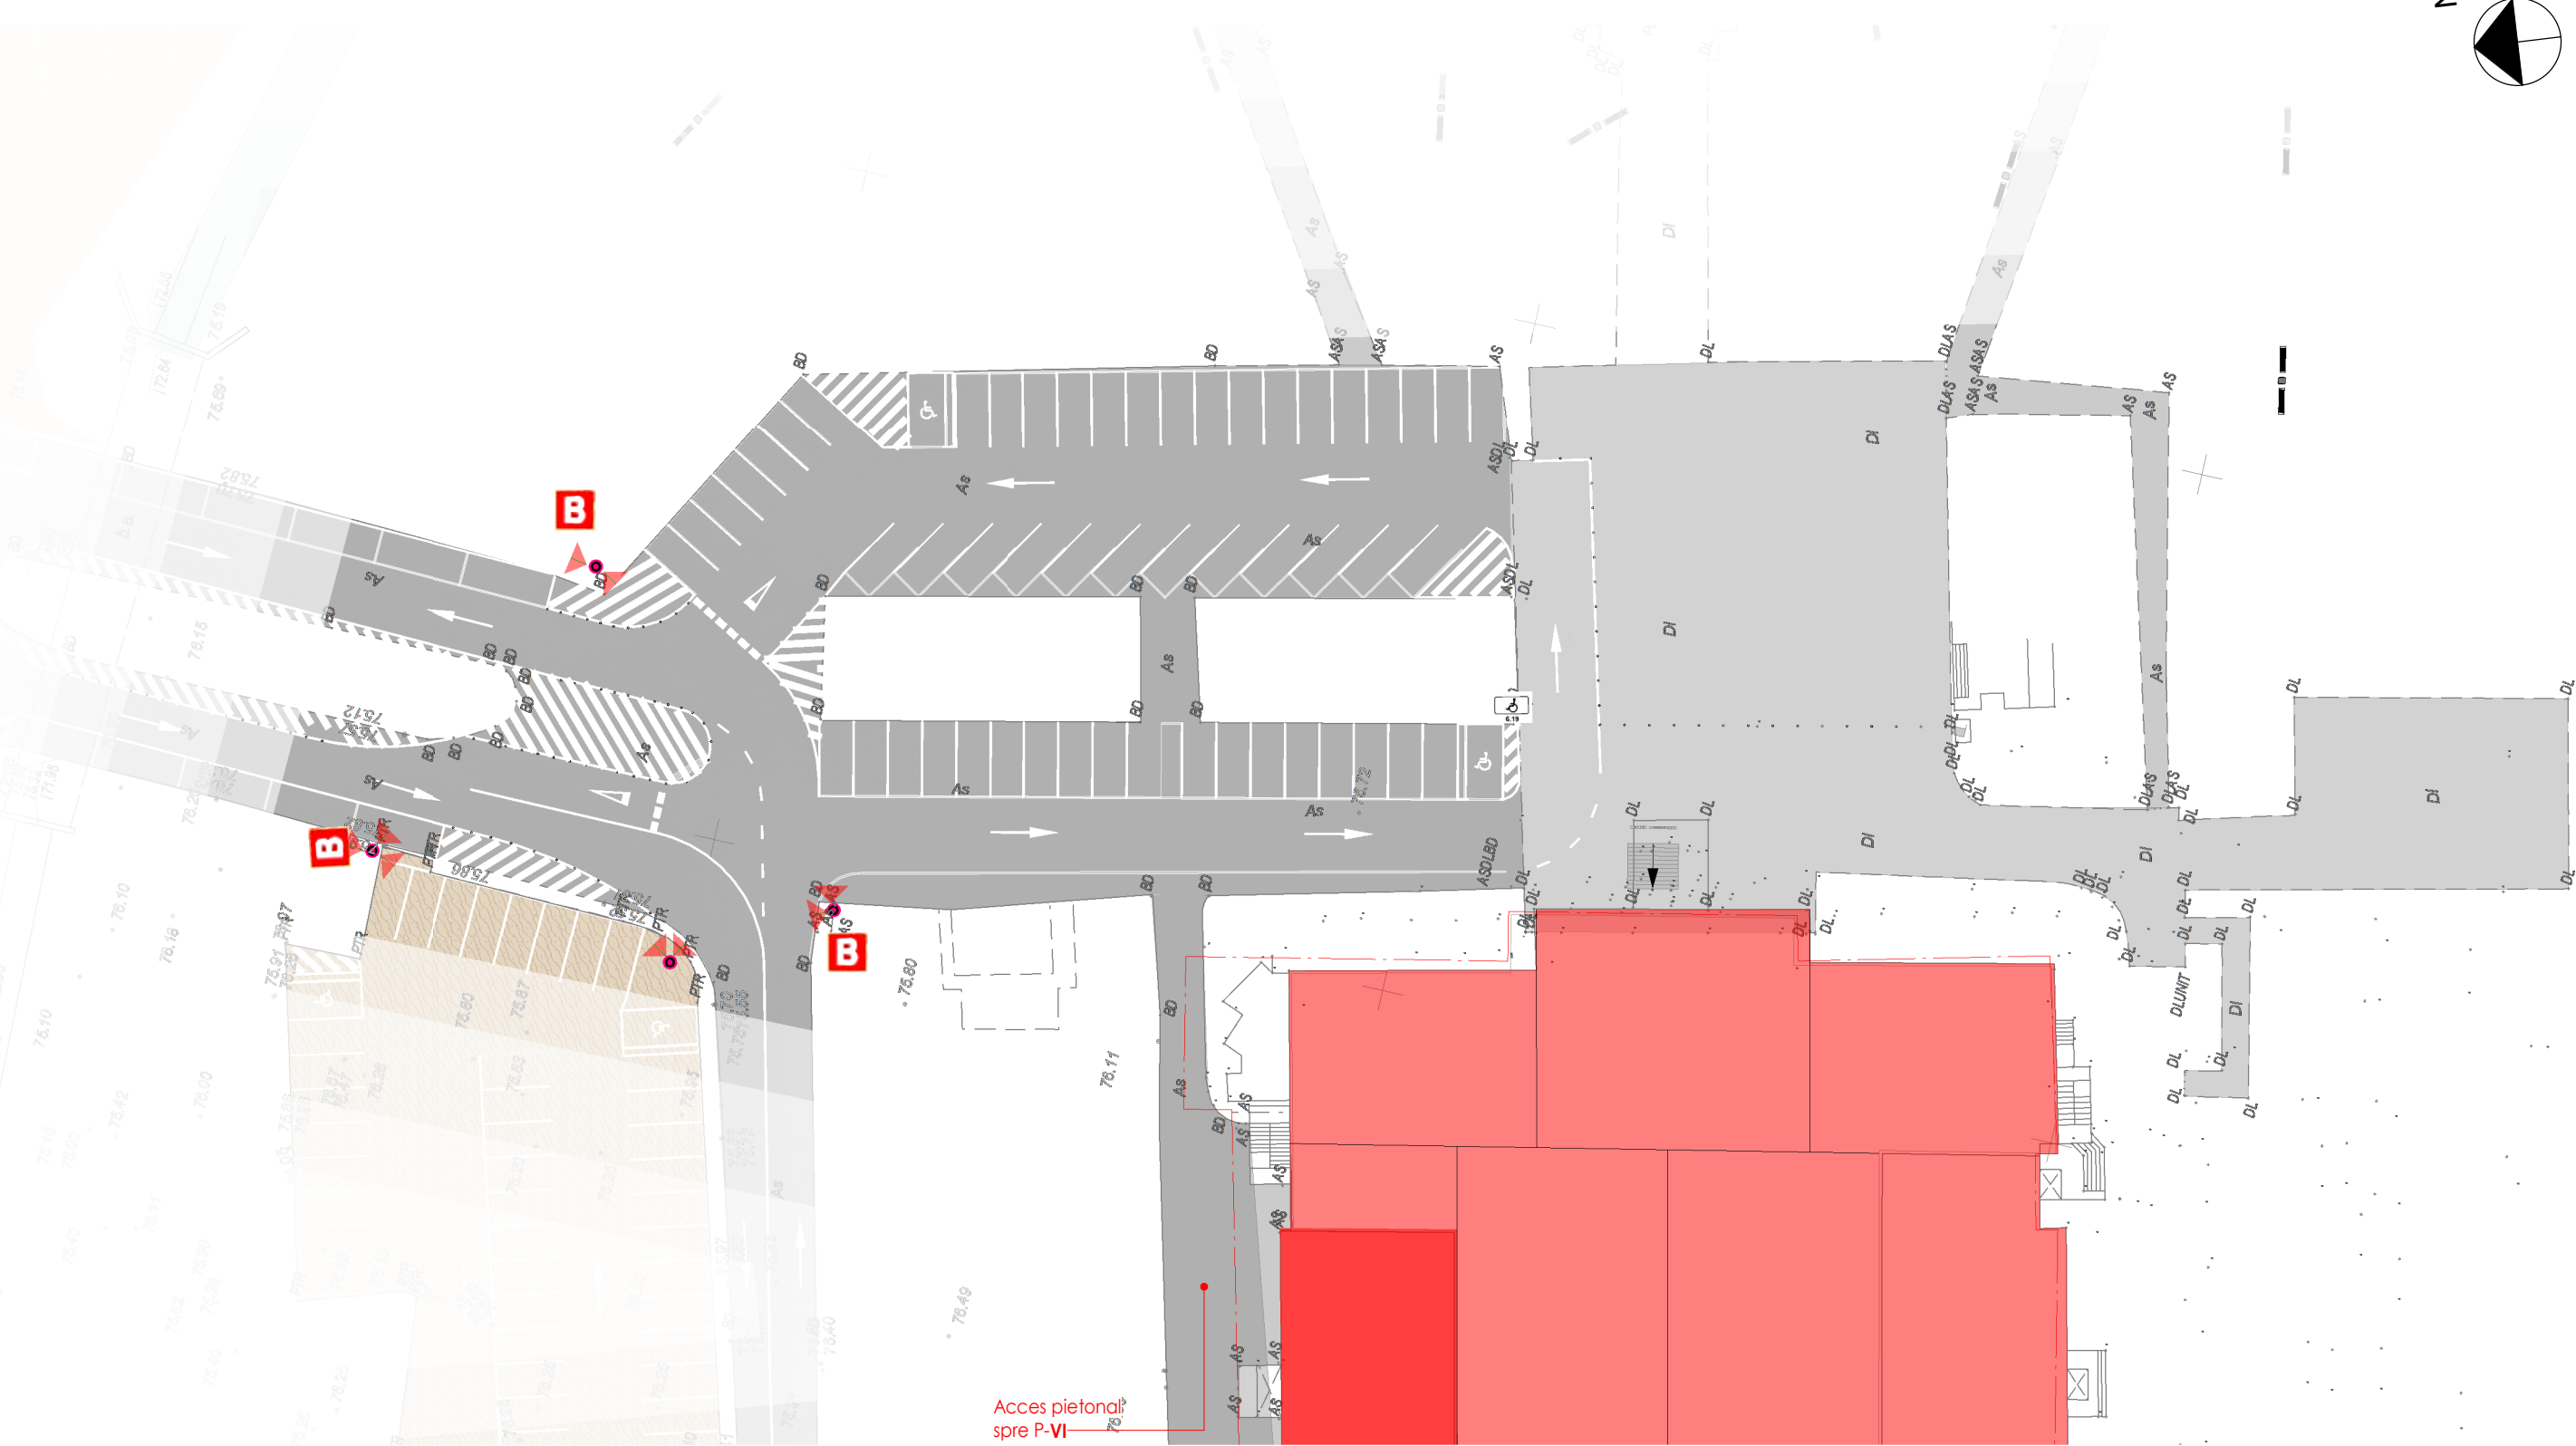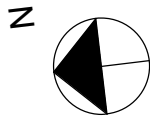


Acces pietonal  
spre P-VI

| ID | Denumire                                         | Cantitate | Stadia  | Note                                                                                  |
|----|--------------------------------------------------|-----------|---------|---------------------------------------------------------------------------------------|
| B  | Boxul pentru echipament de comunicatii/electric  | 2         | proiect |                                                                                       |
| ●  | Sfîlpi pentru echipament de sistem de securitate | 3         | proiect |                                                                                       |
| ◀▶ | Camere de supraveghere                           | 4         | proiect |  |

|          |         |            |        |        |      |                                                                                |              |                                            |        |        |
|----------|---------|------------|--------|--------|------|--------------------------------------------------------------------------------|--------------|--------------------------------------------|--------|--------|
|          |         |            |        |        |      | 2025                                                                           | 03/06-25 ASC |                                            |        |        |
|          |         |            |        |        |      |                                                                                |              |                                            |        |        |
|          |         |            |        |        |      | Proiect parcarii cu plata si supravegherei video pe teritoriul cie Moldexpo sa |              |                                            |        |        |
|          |         |            |        |        |      |                                                                                |              |                                            |        |        |
| Mod.     | Ns.par. | Foia       | Ns.doc | Semnat | Data |                                                                                |              |                                            |        |        |
|          |         |            |        |        |      |                                                                                |              | Faza                                       | Plansa | Planse |
| A.S.P    |         |            |        |        |      |                                                                                |              | PD                                         | A03    |        |
| I.S.P    |         | V.Niculin  |        |        |      |                                                                                |              |                                            |        |        |
|          |         |            |        |        |      |                                                                                |              |                                            |        |        |
| Arhitect |         | Rotari R.  |        |        |      | ASC_Plan amplasare echipamentului de automatizare- Zona de parcare IV          |              | "R02R DESIGN" S.R.L. <b>RO2R</b><br>design |        |        |
| Executor |         | Ciornii A. |        |        |      |                                                                                |              |                                            |        |        |
|          |         |            |        |        |      |                                                                                |              |                                            |        |        |

ASC Plan amplasare echipamentului de automatizare - Zona de parcare V , VI Sc 1 : 500


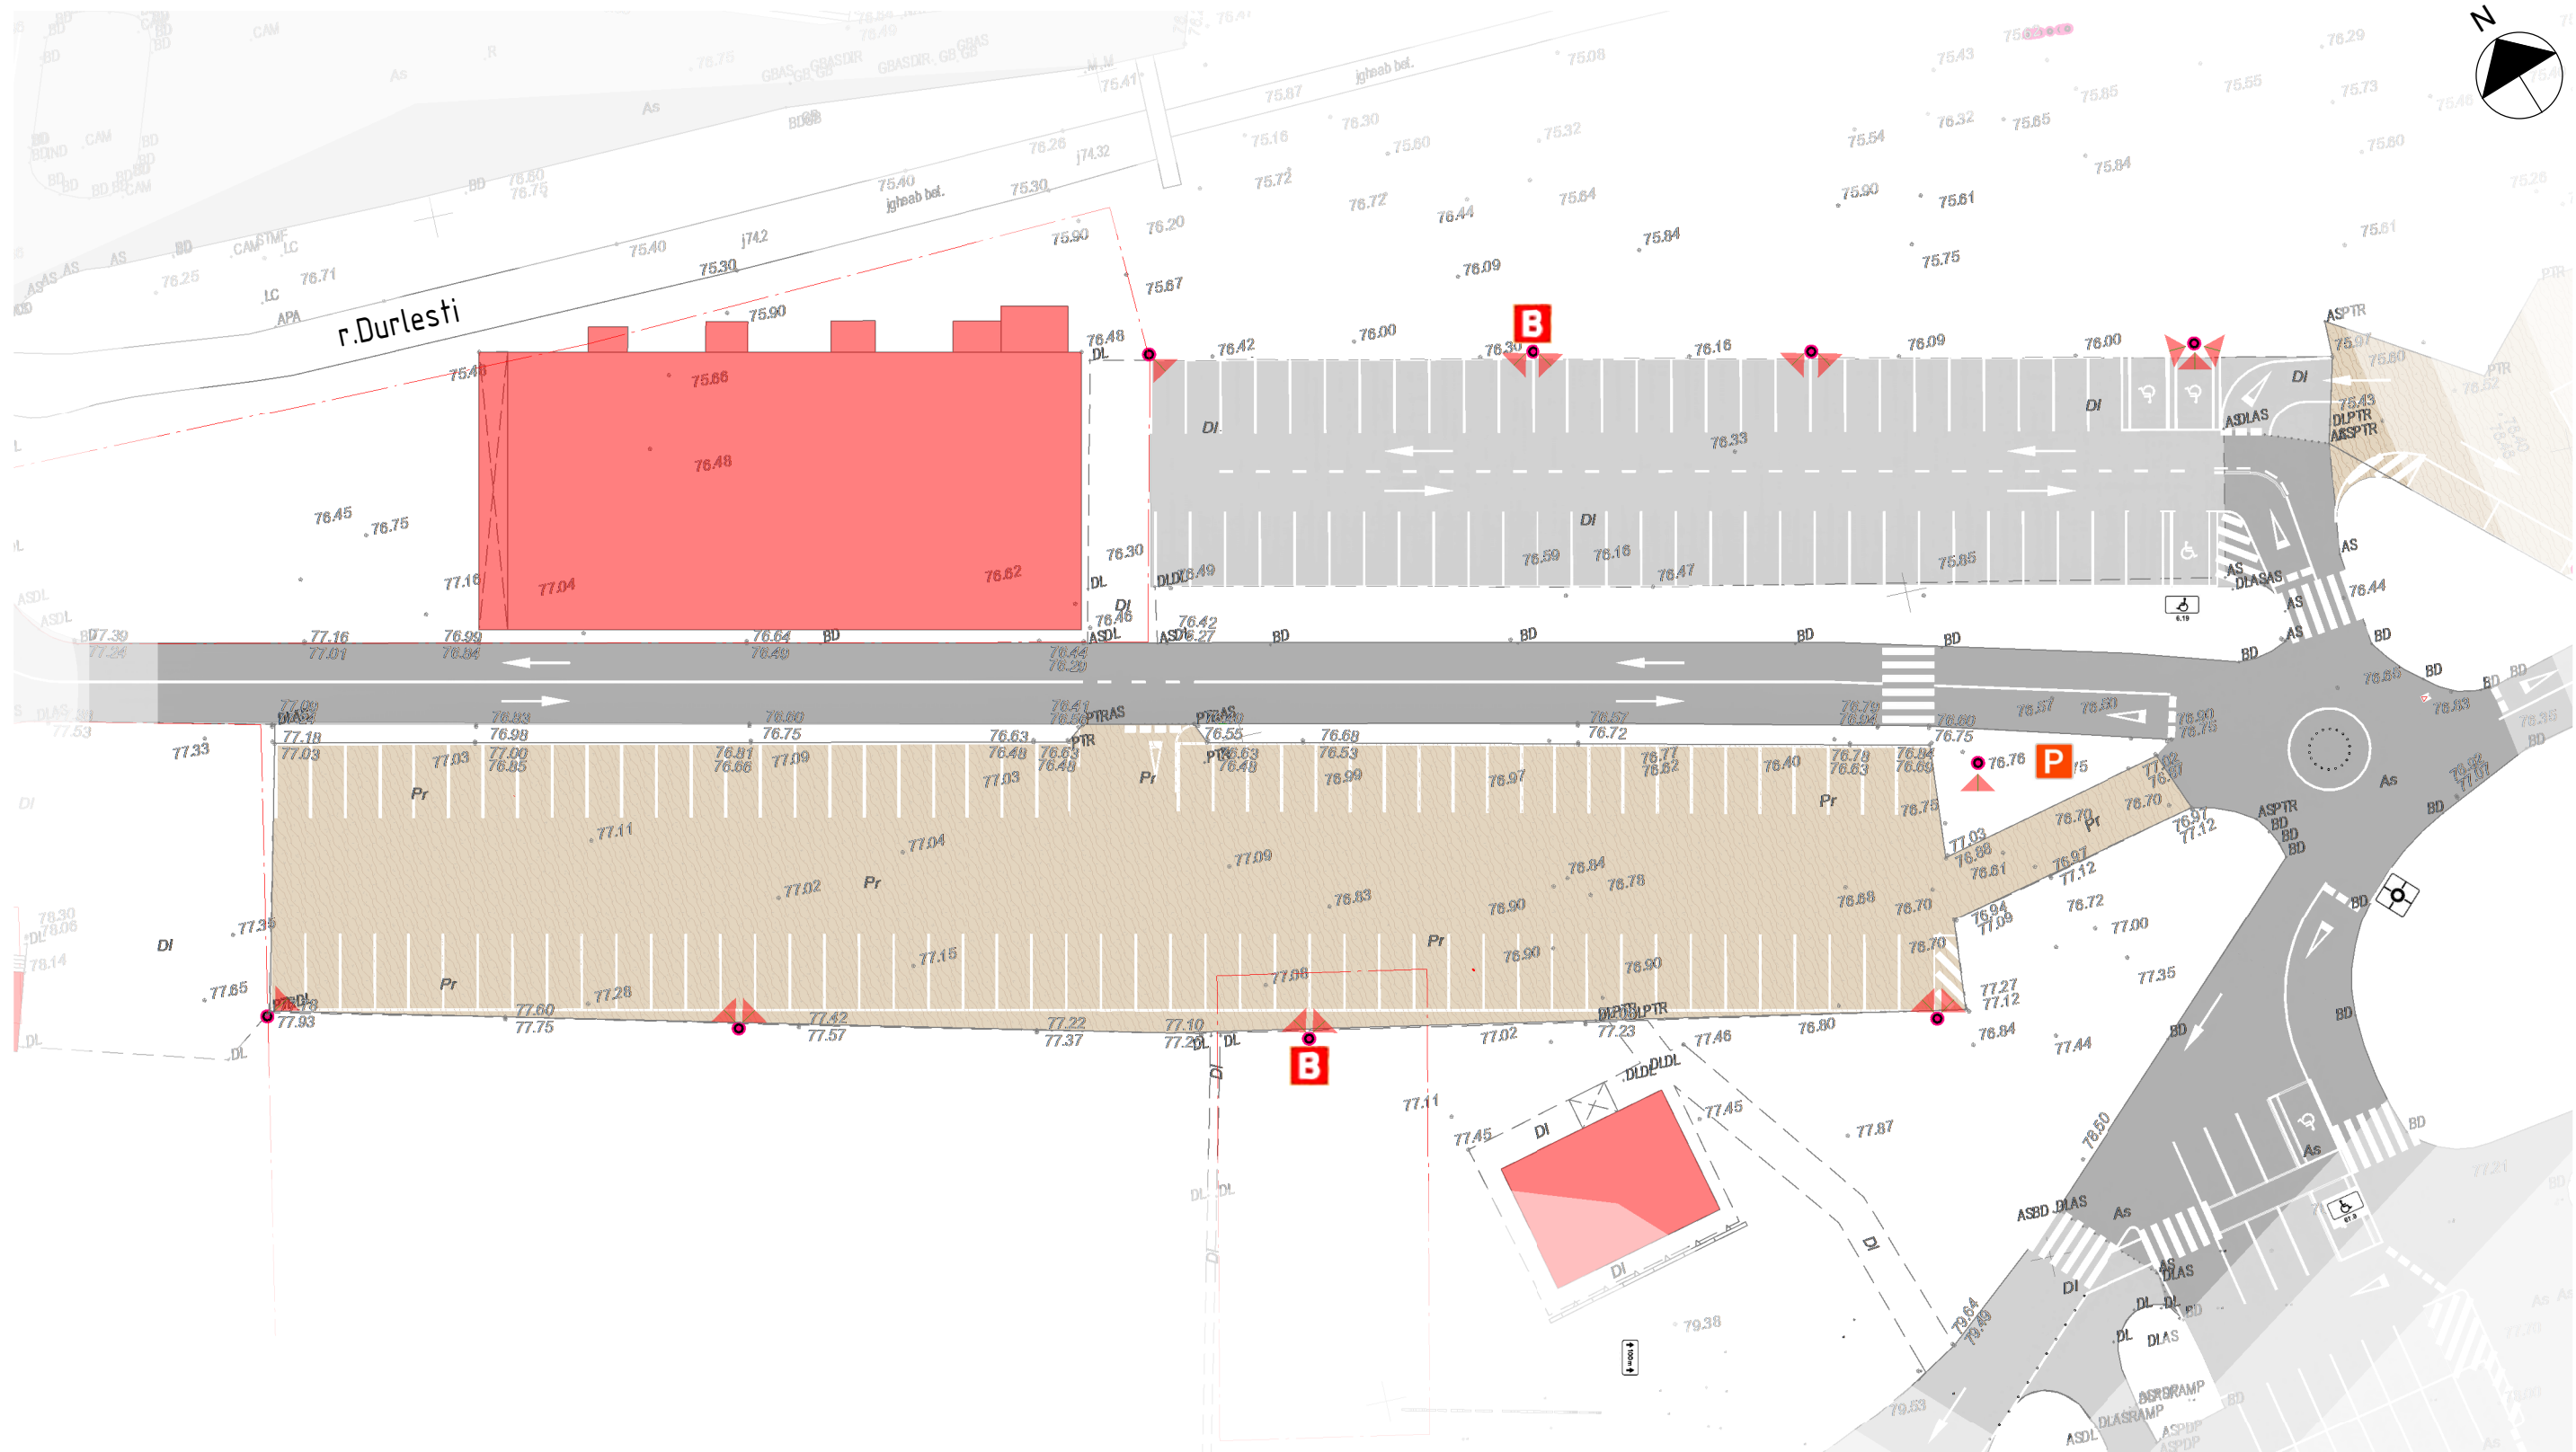


| ID | Denumire                                         | Cantitate | Stadia  | Note                                                                                  |
|----|--------------------------------------------------|-----------|---------|---------------------------------------------------------------------------------------|
| B  | Boxul pentru echipament de comunicatii/electric  | 2         | proiect |                                                                                       |
| ●  | Sfilpi pentru echipament de sistem de securitate | 10        | proiect |                                                                                       |
| P  | Parcometre                                       | 1         | proiect |  |
| ◀▶ | Camere de supraveghere                           | 16        | proiect |  |

|          |            |      |        |        |      |                                                                                |      |                      |        |
|----------|------------|------|--------|--------|------|--------------------------------------------------------------------------------|------|----------------------|--------|
|          |            |      |        |        | 2025 | 03/06-25 ASC                                                                   |      |                      |        |
|          |            |      |        |        |      | Proiect parcarii cu plata si supravegherei video pe teritoriul cie Moldexpo sa |      |                      |        |
| Mod.     | Nr.par.    | Foia | Nr.doc | Semnat | Data |                                                                                | Faza | Plansa               | Planse |
| A.S.P    |            |      |        |        |      |                                                                                | PD   | A04                  |        |
| I.S.P    | V.Niculin  |      |        |        |      |                                                                                |      |                      |        |
| Arhitect | Rotari R.  |      |        |        |      | ASC_Plan amplasare echipamentului de automatizare- Zona de parcare V , VI      |      | "R02R DESIGN" S.R.L. |        |
| Executor | Ciornii A. |      |        |        |      |                                                                                |      | RO2R design          |        |





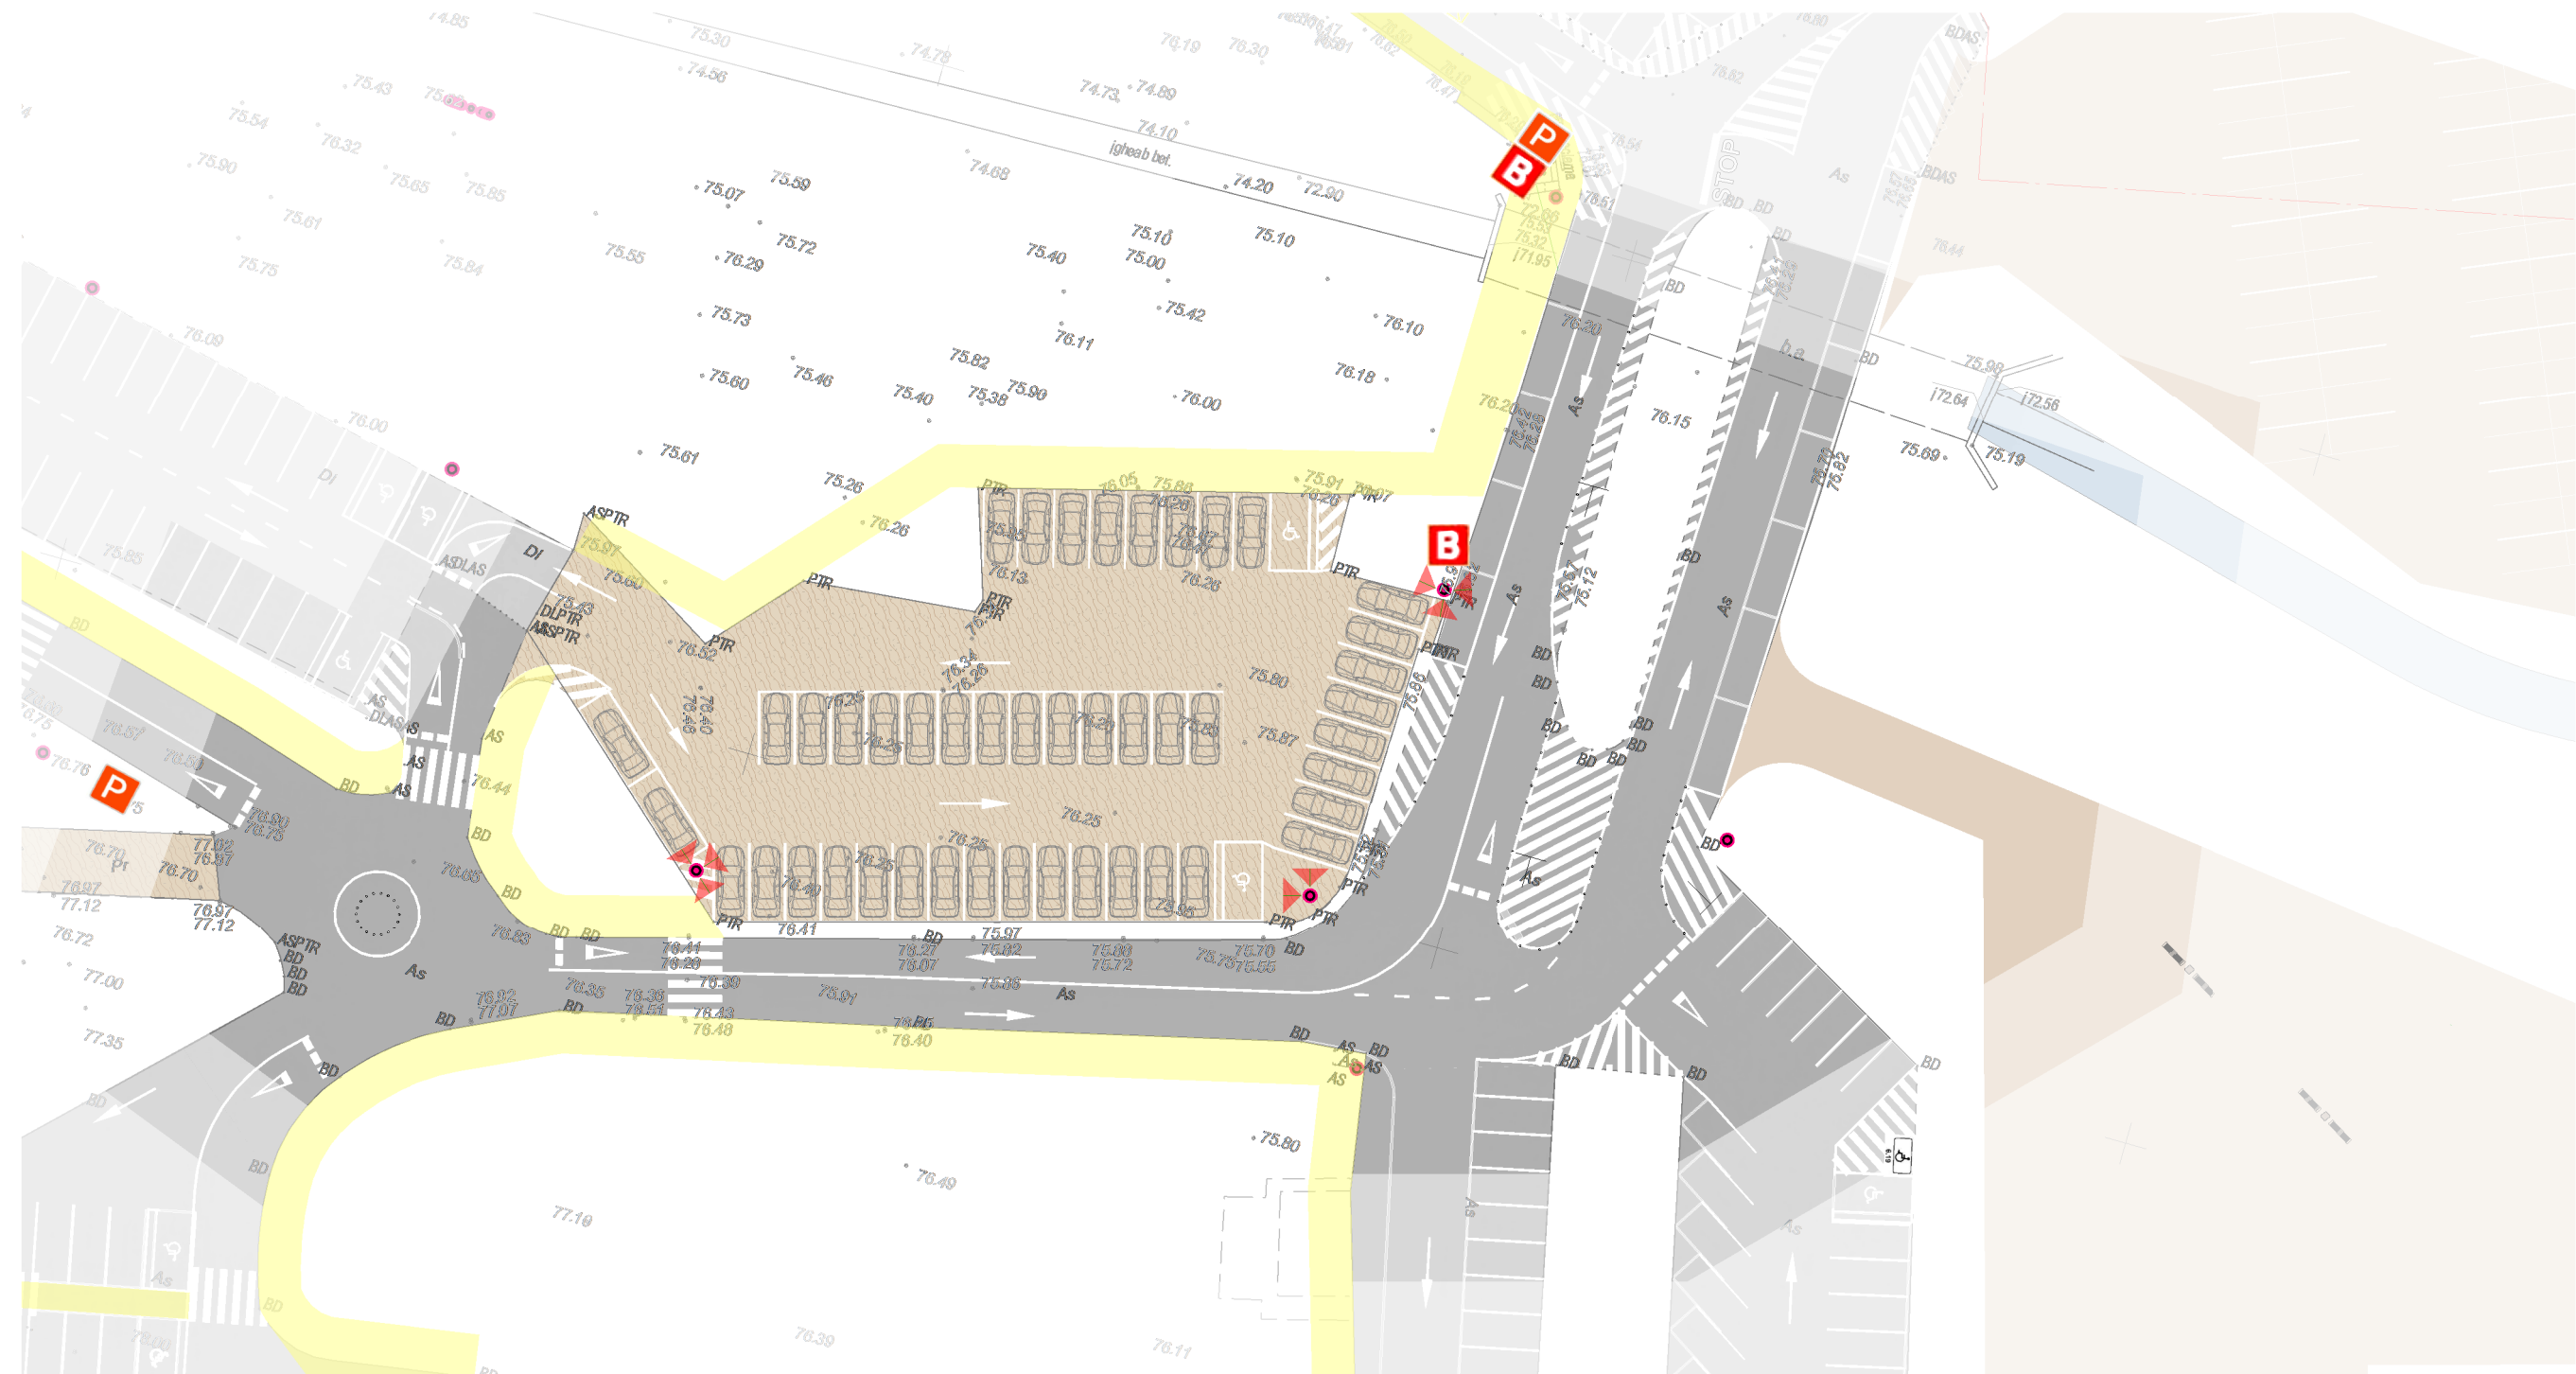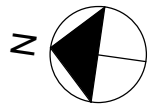


Coordonati

| ID | Denumire                                         | Cantitate | Stadia  | Note                                                                                  |
|----|--------------------------------------------------|-----------|---------|---------------------------------------------------------------------------------------|
| ●  | Sfilpi pentru echipament de sistem de securitate | 3         | proiect |                                                                                       |
| ◀▶ | Camere de supraveghere                           | 8         | proiect |  |

|          |         |            |        |        |      |                                                                         |                                                                                |                                            |        |  |
|----------|---------|------------|--------|--------|------|-------------------------------------------------------------------------|--------------------------------------------------------------------------------|--------------------------------------------|--------|--|
|          |         |            |        |        |      | 2025                                                                    | 03/06-25 ASC                                                                   |                                            |        |  |
|          |         |            |        |        |      |                                                                         | Proiect parcarii cu plata si supravegherei video pe teritoriul cie Moldexpo sa |                                            |        |  |
|          |         |            |        |        |      |                                                                         |                                                                                |                                            |        |  |
|          |         |            |        |        |      |                                                                         |                                                                                |                                            |        |  |
| Mod.     | Nr.par. | Foaria     | Nr.doc | Semnat | Data |                                                                         |                                                                                |                                            |        |  |
|          |         |            |        |        |      |                                                                         | Faza                                                                           | Plansa                                     | Planse |  |
| A.S.P    |         |            |        |        |      |                                                                         | PD                                                                             | A06                                        |        |  |
| I.S.P    |         | V.Niculin  |        |        |      |                                                                         |                                                                                |                                            |        |  |
| Arhitect |         | Rotari R.  |        |        |      | ASC_Plan amplasare echipamentului de automatizare- Zona de parcare VIII |                                                                                | “R02R DESIGN” S.R.L. <b>RO2R</b><br>design |        |  |
| Executor |         | Ciornii A. |        |        |      |                                                                         |                                                                                |                                            |        |  |
|          |         |            |        |        |      |                                                                         |                                                                                |                                            |        |  |

ASC Plan amplasare echipamentului de automatizare- Zona de parcare IX Sc 1 : 500

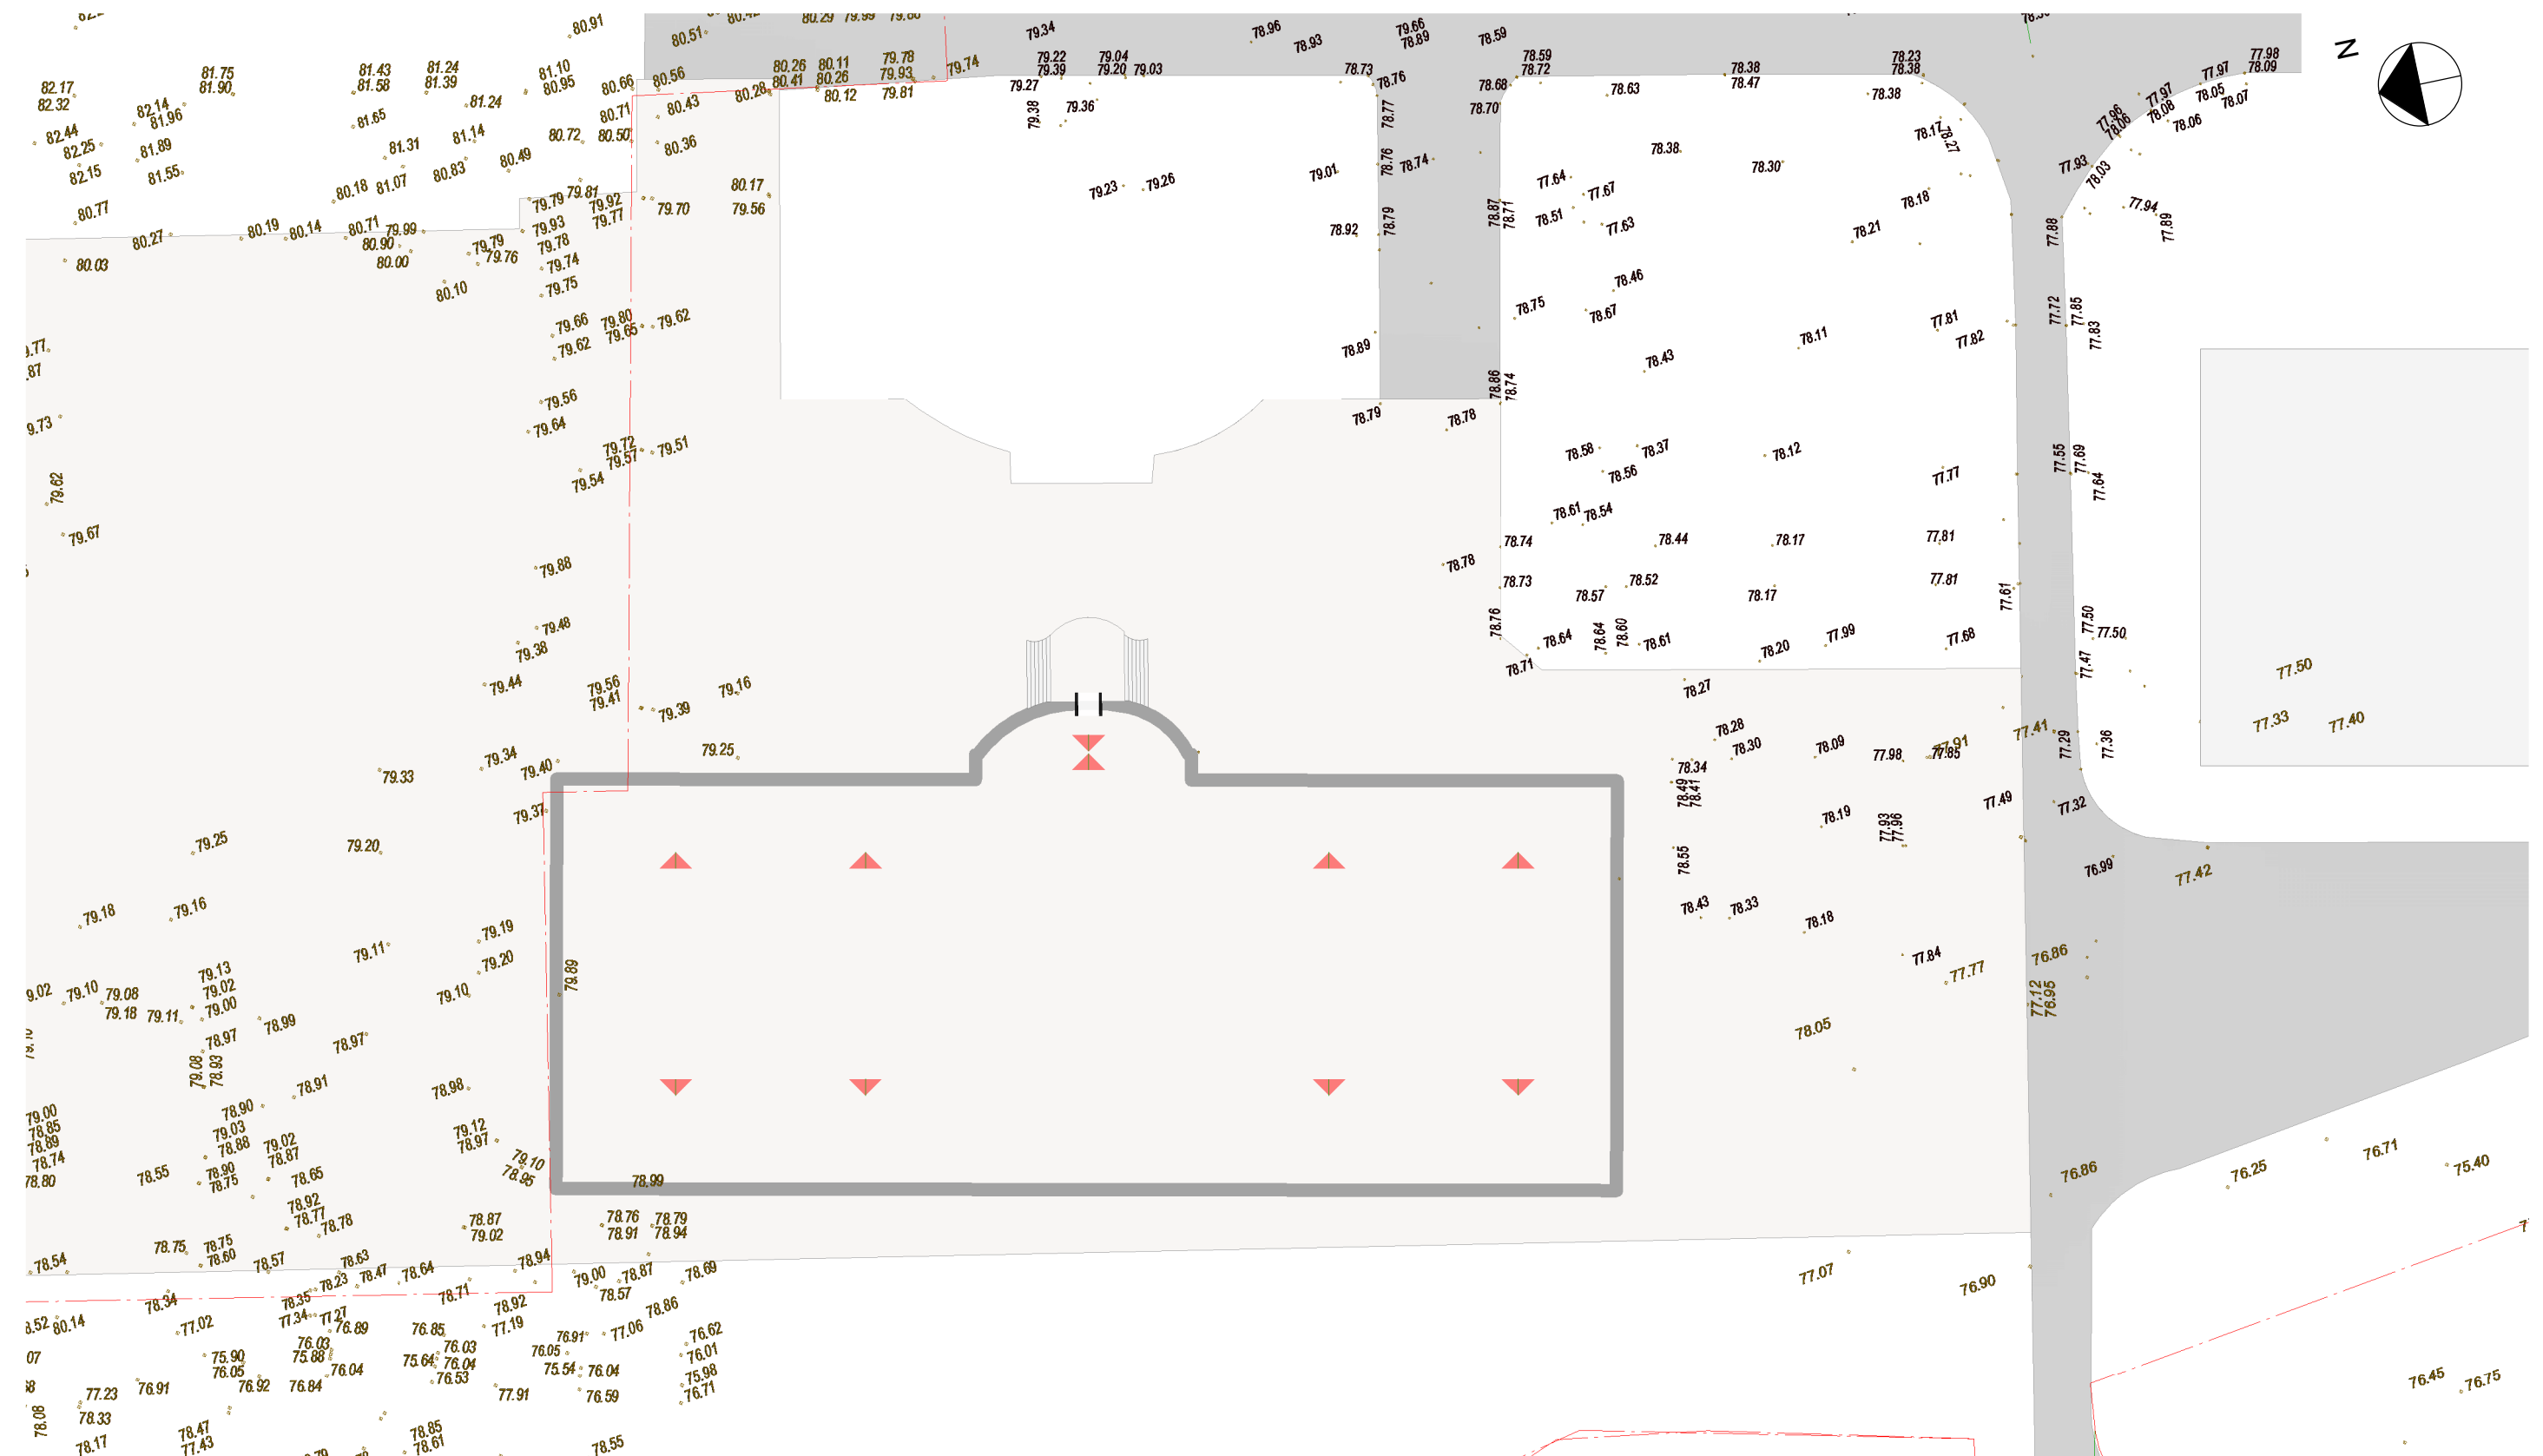


| Coordonat |  |  |  |  |
|-----------|--|--|--|--|
|           |  |  |  |  |
|           |  |  |  |  |
|           |  |  |  |  |
|           |  |  |  |  |

|  |  |  |  |
|--|--|--|--|
|  |  |  |  |
|  |  |  |  |
|  |  |  |  |

| ID | Denumire               | Cantitate | Stadia  | Note                                                                                  |
|----|------------------------|-----------|---------|---------------------------------------------------------------------------------------|
|    |                        |           |         |                                                                                       |
| ❖❖ | Camere de supraveghere | 10        | proiect |  |

|          |        |            |       |        |      |                                                                                |                                            |        |        |
|----------|--------|------------|-------|--------|------|--------------------------------------------------------------------------------|--------------------------------------------|--------|--------|
|          |        |            |       |        | 2025 | 03/06-25 ASC                                                                   |                                            |        |        |
|          |        |            |       |        |      | Proiect parcarii cu plata si supravegherei video pe teritoriul cie Moldexpo sa |                                            |        |        |
|          |        |            |       |        |      |                                                                                |                                            |        |        |
|          |        |            |       |        |      |                                                                                |                                            |        |        |
| Mod.     | №.par. | Foia       | №.doc | Semnat | Data |                                                                                |                                            |        |        |
|          |        |            |       |        |      |                                                                                | Faza                                       | Plansa | Planse |
| A.S.P    |        |            |       |        |      |                                                                                | PD                                         | A07    |        |
| I.S.P    |        | V.Niculin  |       |        |      | ASC_Plan amplasare echipamentului de automatizare- Zona de parcare IX          | "R02R DESIGN" S.R.L. <b>RO2R</b><br>design |        |        |
| Arhitect |        | Rotari R.  |       |        |      |                                                                                |                                            |        |        |
| Executor |        | Ciornii A. |       |        |      |                                                                                |                                            |        |        |
|          |        |            |       |        |      |                                                                                |                                            |        |        |

ASC Plan amplasare echipamentului de automatizare- Zona de parcare X Sc 1 : 500

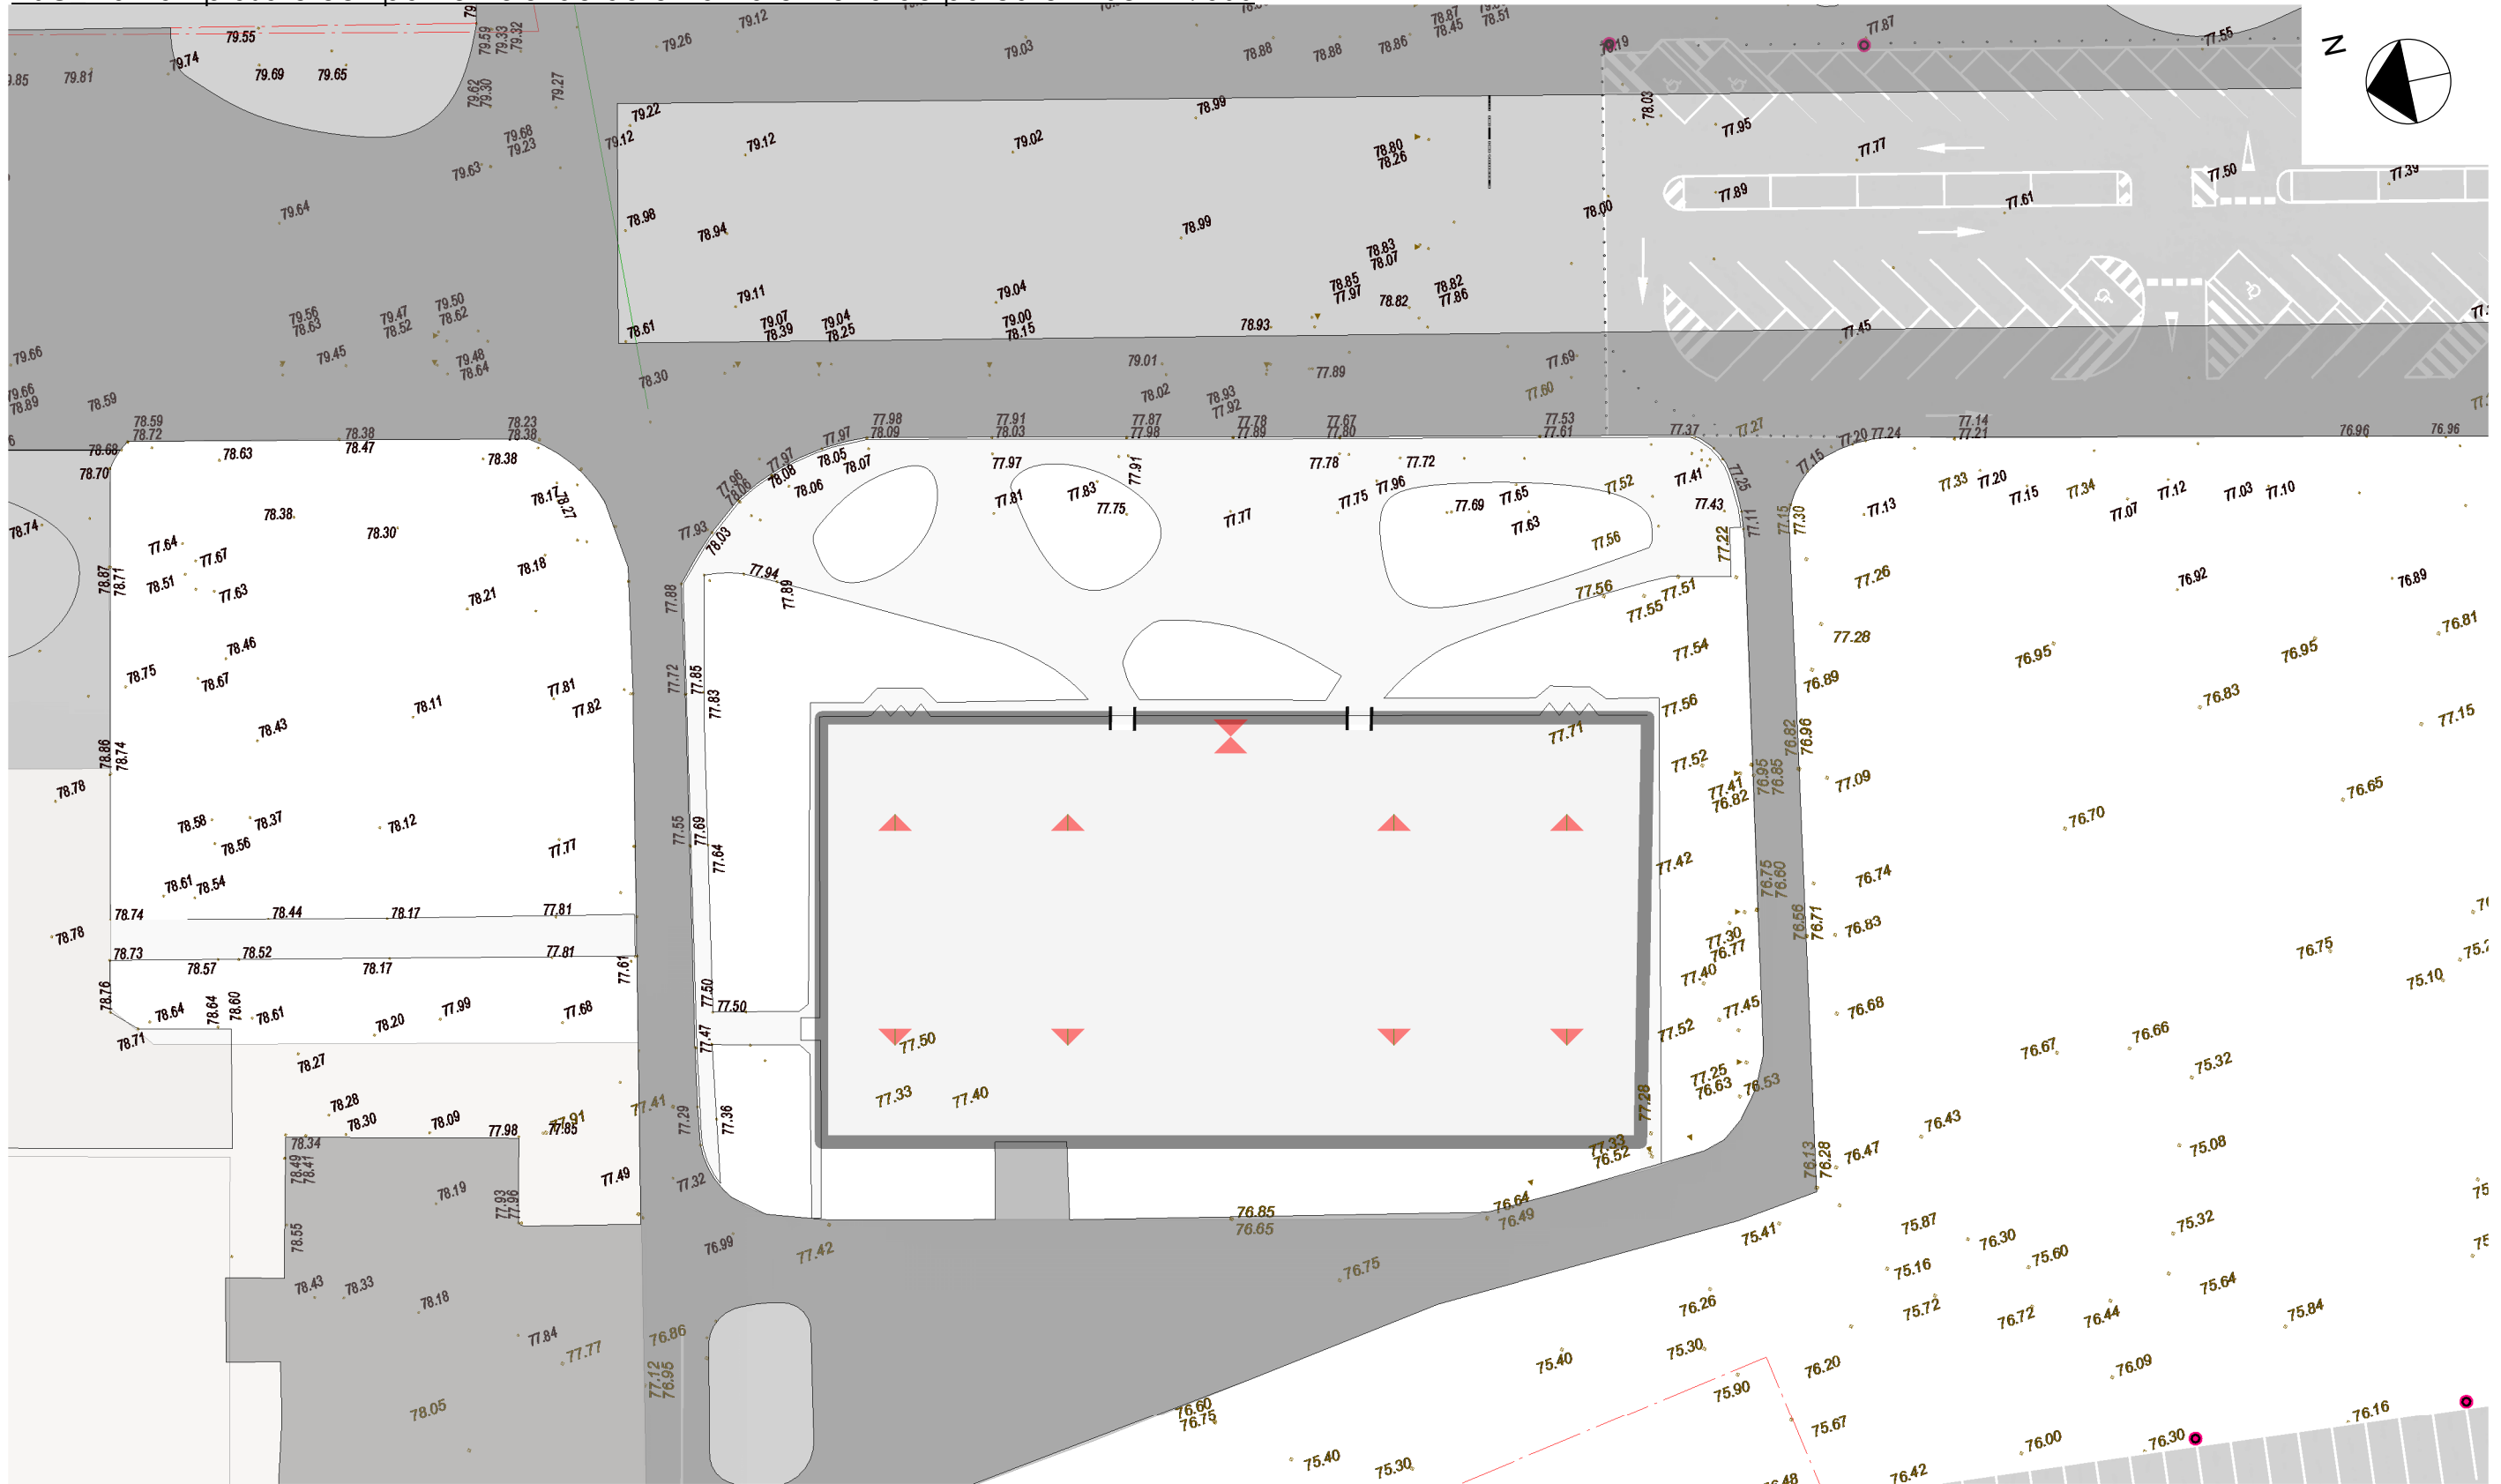

|  |  |           |  |  |  |  |  |
|--|--|-----------|--|--|--|--|--|
|  |  | Coordonat |  |  |  |  |  |
|  |  |           |  |  |  |  |  |
|  |  |           |  |  |  |  |  |
|  |  |           |  |  |  |  |  |

| ID | Denumire               | Cantitate | Stadia  | Note                                                                                  |
|----|------------------------|-----------|---------|---------------------------------------------------------------------------------------|
|    |                        |           |         |                                                                                       |
| ❖❖ | Camere de supraveghere | 10        | proiect |  |

|          |         |           |        |        |      |                                                                                |                                            |        |        |
|----------|---------|-----------|--------|--------|------|--------------------------------------------------------------------------------|--------------------------------------------|--------|--------|
|          |         |           |        |        | 2025 | 03/06-25 ASC                                                                   |                                            |        |        |
|          |         |           |        |        |      | Proiect parcarii cu plata si supravegherei video pe teritoriul cie Moldexpo sa |                                            |        |        |
|          |         |           |        |        |      |                                                                                |                                            |        |        |
| Mod.     | Ns.par. | Foaia     | Ns.doc | Semnnt | Data |                                                                                |                                            |        |        |
|          |         |           |        |        |      |                                                                                | Faza                                       | Plansa | Planse |
| A.S.P    |         |           |        |        |      |                                                                                | PD                                         | A08    |        |
| I.S.P    |         | V.Niculin |        |        |      |                                                                                |                                            |        |        |
| Arhitect |         | Rotari R. |        |        |      | ASC_Plan amplasare echipamentului de automatizare- Zona de parcare X           | "R02R DESIGN" S.R.L. <b>R02R</b><br>design |        |        |
| Executor |         | Ciornii A |        |        |      |                                                                                |                                            |        |        |