

BORDEROU PLANȘE DESENATE - extras din compartimentul 0214/m-1-A (an.2015)

LISTA ȘI VOLUMUL LUCĂRILOR NEFINALIZATE

PLANȘA	DENUMIREA	OBSERVATII
1a	Date generale. Lista și volumul lucrărilor nefinalizate	
1b	Date generale. Lista și volumul lucrărilor de rebut	
2	Fațada 12 - 1	
3	Fațada G - A. Fragment fațadă 1, secțiuni	
4	Fațada 1 - 12	
5	Fațada A - G. Secțiuni fațadă 1 - 1 ...3 - 3	
6	Accese demisol Sd-1 și Sd-2. Plane, secțiuni. Volum lucrări	
7	Intrarea principală - scara SE-1 (axa "1") . Plan, secțiuni. Volum lucrări	
8	Scara de evacuare SE-2. Balustrada BL-4. Plan, secțiune. Volum lucrări. Specificații	
9	Intrare secundară (axa "G") (plan, secțiuni). Gard Gp-1 (vedere, secțiuni). Volum lucrări	
10	Scara de evacuare SE-3. Balustrada BL-5. Plan, secțiune. Volum lucrări	
11	Copertine Cp-1...Cp-3. Vedere, secțiuni. Specificație	
12	Bariere de siguranță pe acoperiș BS-1 ... BS-3. Specificație	
13	Fragment fațadă din axa G (analogic în axa 1) cu propuneri de realizare a aspectului conform soluțiilor de proiect	
14	Trape Tr-1 de acces la pasarele deasupra sălii de spectacole. Element b alustradă la scara SI-2 (corpul administrativ)	

Prezentul proiect de execuție este elaborat conform normelor și regulilor în vigoare și asigură nivelul de calitate corespunzător exigențelor esențiale, reglementate de Legea privind calitatea în construcții nr. 721-XIII din 02.02.96 .

Arhitect șef proiectCojocar u S.

Poz.	Denumirea lucrărilor	Cantitatea	Unitate de măsură
LUCRĂRI DE EXTERIOR			
1. SOCLU (pe perimetrul clădirii)			
1.1	Placarea suprafețelor cu plăci de granit Tan Brown δ=20 mm, lățime 600mm (vezi desenele pl.2-5), inclusiv glafurile, pervazurile ferestrelor, ușilor	98,00	m²
	inclusiv prelucrarea canturilor glafurilor ferestrelor și ușilor - tip drept (lustruit)	50,80	ml
	inclusiv prelucrarea canturilor pervazurilor - tip bizot (lustruit)	10,00	
	inclusiv buciardarea suprafeței rampei (fațada A-C)	6,60	m²
1.2	Executarea brâului din polistiren expandat FS-35, inclusiv finisarea lui (det."A", pl.2)	4,00 / 1,00	ml / m²
2. ACCESE LA DEMISOL Sd-1 și Sd-2 (axa "A", fațada posterioară)			
2.1	Barierele de siguranță, elementele copertinelor (profile din oțel laminat) <i>existente:</i> - vopsire integrală a suprafețelor în 2 straturi cu email 3 în 1, culoare gri	0,16	t
2.2	Placarea platformelor, treptelor și contratreptelor, pereților de suport și pervazurilor cu plăci de granit Tan Brown δ=20 mm	58,50	m²
3. INTRAREA PRINCIPALĂ - scara SE-1 (fațada axa "1", în axele "G" și "C")			
3.1	Placarea platformei, treptelor și contratreptelor, soclului și pervazurilor cu plăci de granit Tan Brown δ=20 mm (vezi pl.7)	95,60	m²
3.2	Confecționarea și montarea balustradelor BL-1...BL-3 din elemente din inox (vezi pl.7, 8), h=0,9m	9,90	ml
4. SCARA de evacuare SE-2 (fațada axa "11")			
4.1	Placarea platformei, treptelor și contratreptelor, pereților laterali cu plăci de granit Tan Brown δ=20 mm (vezi pl.8)	13,40	m²
4.2	Confecționarea și montarea balustradelor BL-4 din elemente din inox (vezi pl.8), h=0,9m	4,70	ml
5. INTRAREA SECUNDARĂ (fațada axa "G", în axele "1" și "6")			
5.1	Placarea platformelor, soclului și pervazurilor cu plăci de granit Tan Brown δ=20mm (vezi pl.9)	27,60	m²
6. SCARA de evacuare SE-3 (fațada axa "11")			
6.1	Placarea podestelor, treptelor și contratreptelor, părților laterale cu plăci de granit Tan Brown δ=20 mm (vezi pl.10)	33,00	m²
6.2	Placarea plintei h=0,1m (la peretele clădirii) din plăci de granit Tan Brown δ=20 mm	13,00	m²
6.3	Confecționarea și montarea balustradei BL-5 din elemente din inox (vezi pl.10), h=1,2m	21,00	ml
6.4	Suprafața inferioară a scării din beton (vezi pl.10): - înlăturarea gletului exfoliat, - grunduirea cu amorsă-grund pentru suporturi neabsorbante, - gletuire cu glet pe bază de ciment pentru exterior, - zugrăvire cu vopsea acrilică pentru exterior, culoare gri deschis	26,40	m²
7. COPERTINELE Cp-3...Cp-5 (fațada axa "11", "12")			
7.1	Confecționarea și montarea copertinelor Cp-3 ... Cp-5	vezi pl.11	
8. PEREȚII DE STICLĂ EXTERIORI - FINALIZAREA MONTĂRII ELEMENTELOR			
8.1	Completarea montanților și traverselor existenți cu garnituri și capace, inclusiv înlocuirea capacelor semirotunde la unele traverse	106,00	ml
8.2	Înstalarea ușilor (2000x2400(h)) din aluminiu cu barieră termică, geam termopan, în complet cu balamale, broască, mânere bară inox 1400mm, 45 grade, amortizor încorporat, culoare profil - identică profilelor existente	4 / 19,20	buc / mp
9. ACOPERIȘ			
9.1	Barierele de siguranță Bs-1...Bs-3 : - confecționarea și instalarea, - grunduirea manuala cu un strat de grund PF-020, - vorsirea integrală a suprafețelor în 2 straturi cu email 3 în 1 culoare gri	vezi pl.12	
9.2	Desfacerea burlanului de scurgere Ø100mm din tablă prevopsită existent (fațada "A"- "G", pl.5)	8,00	ml
9.3	Montarea burlanului de scurgere 150x200mm din tablă prevopsită, culoare albă (fațada "A"- "G", pl.5)		

Poz.	Denumirea lucrărilor	Cantitatea	Unitate de măsură
10. FINISAREA BALCOANELOR DEASUPRA INTRĂRILOR CENTRALE (din interior)			
10.1	Grunduirea suprafețelor cu amorsă pentru suporturi absorbante	6,60	m²
10.2	Aplicarea grundului cu cuarț "Gleta Siliconată" într-un strat		
10.3	Aplicarea stratului de finisare - tencuieli decorative structurate, culoare bej (analogic existentei)	6,60	m²
10.4	Placarea pardoselilor cu gresie porțelanată	9,20	m²
10.5	Placarea plintei pe perimetru cu gresie porțelanată h=150mm	16,40	ml
10.6	Placarea pervazurilor b≈160mm cu plăci de granit Tan Brown δ=20 mm	16,40 / 2,64	ml / m²
	inclusiv prelucrarea canturilor tip bizot, lustruit	16,40	ml
11. INSTALAREA STICLEI SECURIZATE, tonate bronz (în complet cu cleme pentru prinderea sticlei și garnituri) în montanții din inox existenți la balcoanele din curte, vezi fațada 1-12, pl.4		10,00	m²
12. FINISAREA GARDULUI OPAC Gp-1 (alăturat imobilului, axa "1")		vezi pl.9	
LUCRĂRI DE INTERIOR			
13. LUCRĂRI DE TERMOIZOLARE			
13.1	Izolare termică a grinzilor din b/a în încăperea cu rezervoare la cota -2,650 (demisol) conform detaliului "Iz-1", pl.1b	44,00	m²
	Grunduirea suprafețelor cu amorsă pentru suporturi absorbante		
	Zugrăvirea cu vopsea acrilică pentru exterior		
13.2	Izolare termică a pereților în cadrul podului în axele "2", "D" conform detaliului "Iz-1", pl.1b	20,00	m²
13.3	Izolare termică a intradosului planșeului la cota -0,750, inclusiv pereții adiacenți (det."Q*", pl.A-13 (<i>proiect 2015</i>)) conform detaliului "Iz-1", pl.1b	10,70	m²
14. MONTAREA TRAPELOR Tr-1 (acces la pasarele deasupra sălii de spectacole) în cadrul podului			
14.1	Desfacerea șapei din mortar ciment-nisip cu lățimea 150mm și h=50 mm pe perimetrul golurilor existente (700x700 - 2 buc.). Prealabil pe exteriorul zonei de desfacere șapa se va tăia pe toată grosimea cu ajutorul mașinii cu disc diamantat	1,10	m²
14.2	Desfacerea izolației termice din polistiren extrudat cu lățimea 150mm și h=100 mm pe perimetrul golurilor		
14.3	Forarea mecanică a găurilor cu Ø15mm, L=150mm (9 buc.) și L=100 (15 buc.), și introducerea barelor de legătură A-1	24,0	buc.
14.4	Executarea centurii monolite din b/a pe perimetru golurilor conform det."A" și A-A, pl.	vezi pl.14	
14.5	Montarea Tr-1 (antiincendiare EI-30, izolate termic R=0.5 m². °C/Btr) 700x700mm (total - 2 buc.), conform det. "B"	1,00	m²
15. MONTAREA BALUSTRADEI ABSENTE LA SCARA SI-2 (corpul administrativ), partea scării alăturată axei "1" - din elemente din inox (vezi pl.14)		7,50	ml

Albumul dat prezintă extras din compartimentul A (soluții arhitecturale), elaborat în an. 2015, cu indicarea lucrărilor nefinalizate și celor de rebut (ce nu corespund calității sau neconforme proiectului).

								0214/m - 1 - A (extras)		
								Construcția edificiului Teatrului Muzical-Dramatic "B.P. Hașdeu" din str. B.P. Hașdeu nr.6, or. Cahul		
Modif.	Cant.s.	Planșa	Nr.doc.	Semnătura	Data					
AȘP	Cojocar u S.				05.23	Soluții arhitecturale (lucrările nefinalizate)				
Executat	Cojocar u S.				05.23	Faza PE Planșa 1a Planșe 12				
						Date generale.				
						Lista și volumul lucrărilor nefinalizate				
						 "ARCADA-LV" srl mun. Chișinău				

LISTA ȘI VOLUMUL LUCĂRILOR DE REBUT
(CE NU CORESPUND CALITĂȚII sau NECONFORME PROIECTULUI)

Poz.	Denumirea lucrărilor	Canitatea	Unitate de măsură
LUCRĂRI DE EXTERIOR			
16. PEREȚII IZOLAȚI TERMIC (refacerea straturilor de armare a termoizolației și de finisare)			
14.1	Desfacerea stratului de finisare, tencuielii de armare, inclusiv fibra de sticlă - până la vata minerală (stratul termoizolator)	933,00	m²
14.2	Verificarea: - corespunderii cantităților fixărilor mecanice (diblurilor) a plăcilor termoizolatoare (vezi nota p.1,2, planșa 2), - corespunderii elementelor de fixare mecanică cerințelor (vezi nota p.1,2, pl.2), - corespunderii calității stratului de adeziv	se va determina în procesul lucrărilor	
14.3	În cazul depistării neconformităților - desprinderii complete sau parțiale a plăcilor termoizolatoare - sectoarele deteriorate se vor decupa complet, suportul se va curăța și în locul dat se va restabili întregul sistem de termoizolare cu elemente noi, respectând tehnologia de executare		
14.4	Fixarea suplimentară a plăcilor existente din vată minerală cu dibluri cu cui metallic cu filet (pe mijlocul plăcilor) și acoperirea rozetelor diblurilor cu masa de șpacu	1 500,00	buc
14.5	Aplicarea stratului de masă de șpacu pe toată suprafața, inclusiv înglobarea plasei de armare din fibră de sticlă cu densitatea ≥160g/m²	933,00	m²
14.6*	Aplicarea grundului cu cuarț "Gleta Siliconată" într-un strat		
14.6	Aplicarea stratului de finisare - tencuielii decorative structurate, culoare bej (analogic existentei)		
14.7	Înlăturarea unei porțiuni a brâului de fronton din polistiren expandat (fațada axa"G")	2,00	
15. REPARAȚIA UNOR PORȚIUNI DE FAȚADĂ (axele "11", "G") - fațada cu rusturi din panouri cu strat protector			
15.1	Curățirea suprafețelor de praf și impurități,	44,00	m²
15.2	- curățirea rosturilor între panouri, - umplerea rosturilor cu adeziv poliuretanic, - chituirea rosturilor cu masa de șpacu, - șlefuirea rosturilor cu burete abraziv, granulație fină,	12,00	ml
15.3	Zugrăvire cu vopsea acrilică de exterior	44,00	m²
16. REFACEREA PROFILELOR DECORATIVE DE FAȚADĂ (conform proiectului aprobat, an.2015)			
16.1	Desfacerea cornișei decorative existente din polistiren expandat cu strat protector la cota inf. 6.550 din fațada 12-1 în axele "11" - "6"	9,50	ml
16.2	Placarea cu polistiren expandat FS-35 δ=250 mm (conform secțiunii C-C), pl.3	7,60	m²
16.3	Placarea cu polistiren expandat FS-35 δ=300 mm (conform secțiunii D-D), pl.3	5,40	m²
16.4	Placarea profilului din polistiren expandat cu strat protector D-1 (vezi pl.3)	7,80	
16.5	Aplicarea stratului de masă de șpacu pe toată suprafața, inclusiv înglobarea plasei de armare din fibră de sticlă cu densitatea ≥160g/m², netezire	7,20	
16.6	Aplicarea stratului de masă de șpacu pe toată suprafața, inclusiv înglobarea plasei de armare din fibră de sticlă cu densitatea ≥160g/m², netezire	10,00	
16.6	Zugrăvirea cu vopsea acrilică pentru exterior a elementelor noi și, repetat, a tuturor profilelor decorative, brâurilor, glafurilor de ferestre (culoare albă)	240,00	
16a. REFACEREA SOLBANCURILOR LA FERESTRE			
16.7	Demontarea solbancurilor din polistiren expandat tip SG-07 la ferestre, instalate în necorespondere proiectului (fațadele în axele D-A și 1-6)	16,0	ml
16.8	Montarea solbancurilor din polistiren expandat cu strat protector tip SG-07 (Izodecor) la toate ferestrele (conform detaliului "1", pl.3)	2,88	m²
16.8		28,0	ml
16.9	Zugrăvire cu vopsea acrilică pentru exterior a solbancurilor, culoare albă	5,04	m²
16.9		6,80	m²

Poz.	Denumirea lucrărilor	Canitatea	Unitate de măsură
17. ÎNLOCUIREA LĂCRIMARELOR DE FAȚADĂ ȘI PERVAZURILOR LA FERESTRE			
17.1	Înlocuirea lăcrimarelor peste profilele decorative din tablă prevopsită de culoare albă cu lăcrimare (Lr-1..Lr-6) de culoare verde pin (RAL 6005) și maro (RAL 8017)	vezi borderou pl.4	
17.2	Înlocuirea pervazurilor la ferestre din tablă prevopsită de culoare albă cu pervazuri (Lr-7) de culoare verde pin (RAL 6005)		
18. UȘILE EXTERIOARE DE EVACUARE METALICE (fațada axa "11", "12")			
18.1	Vopsire integrală a suprafețelor în 2 straturi cu email 3 în 1, culoare gri	7,60	m²
19. SCARA METALICĂ EXTERIOARĂ Sm-5 (de acces-evacuare de la gratarul scenei)			
19.1	Curățirea suprafețelor ruginite		
19.2	Vopsire integrală a suprafețelor în 2 straturi cu email 3 în 1, culoare gri	950,00	kg
20. COBORĂREA NIVELULUI SCURGERILOR DE APĂ DE LA BALCOANE (fațadele din axele "1", "G")			
20.1	Desfacerea zidăriei de cărămidă δ=120 mm la parter (vezi planele pl.7, 8)	3,00 / 0,36	m² / m³
20.2	Perforarea găurilor Ø 100mm, L~500mm în soclul existent (vezi planele pl.7,8)	4,00	buc
20.3	Suplinirea sistemului de scurgere Ø 50mm, L~1000mm (4 buc.) (vezi planele pl.7,8)	4,00	ml
20.4	Executarea zidăriei de cărămidă δ=120 mm (închiderea golului după modificarea sistemului de scurgere)	3,00 / 0,36	m² / m³
20.5	Tencuire cu mortar ciment-nisip M100 a zidăiei noi	3,00	m²
21. REALIZAREA ASPECTULUI INTRĂRILOR PRINCIPALE conform soluțiilor de proiect (fațadele din axele "1", "G", vezi pl.13)			
21.1	Demontarea mânei curente existente din marmură (dimensiuni 170x100(h))	20,00	ml
21.2	Demontarea baluștrilor existenți din marmură (dimensiuni Ø160, h=250mm)	24,00	buc
21.3	Desfacerea capacelor de parapet existente (din plăci de marmură 350x20mm)	22,00 / 7,70	ml / m²
21.4	* Aplicarea unui strat de termoizolare cu finisare conform det."A" (gr. ~80mm), pl.13	10,00	m²
21.5	* Aplicarea unui strat de termoizolare cu finisare conform det."B" (gr. ~80mm), pl.13	28,00	m²
21.6	* Montarea capacelor de parapet noi din plăci de marmură cu dimensiuni 430x20mm	22,00 / 9,50	ml / m²
21.7	** Montarea baluștrilor noi din marmură (dimensiuni Ø160, h=250mm)	26,00	buc
21.8	** Montarea mânei curente noi din marmură (dimensiuni 170x100(h))	20,00	ml

* Grosimea stratului de izolație termică (pentru realizarea aspectului conform soluțiile de proiect) și lățimea plăcilor pentru capacul de parapet nou se vor concretiza la fața locului cu autorul proiectului

****** În compartimentul dat și deviz a fost inclusă montarea baluștrilor și a mânei curente noi, însă antreprenorul va soluționa posibilitatea de demontare și repunere în operă a celor existente




Detaliiu izolație termică pentru:


- grinzii b/a în încăperea cu rezervoare la cota -2,650 (demisol),
- pereții în cadrul podului axele "2", "D",
- intradosului planșeeului la cota -0,750, inclusiv pereții adiacenți din spațiul demisolului (det."Q**", pl.A-13 (*proiect 2015*))

(volumul lucrărilor inclus în tabela, pl.1a)

- Masă de șpaclu (adeziv tip Class Polistirol)	- 3mm
- Plasă din fibră de sticlă, înglobată la 1mm adancime	
- Masă de șpaclu (adeziv tip Class Polistirol)	- 3mm
- Izolație termică din plăci polistiren EPS-80	- 100mm
- Compozite adezivă (tip Izopol)	- 3mm
- Grunduire cu amorsă-grund pentru suprafețe absorbante	
- Suport - blocuri BCA, cărămidă, beton armat	





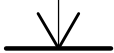


						0214/m - 1 - A (extras)			
						Construcția edificiului Teatrului Muzical-Dramatic "B.P. Hașdeu" din str. B.P. Hașdeu nr.6, or. Cahul			
Modif.	Cant.s	Planșa	Nr.doc.	Semnătura	Data				
AȘP	Cojocar	S.			05.23	Soluții arhitecturale (lucrările nefinalizate)		Faza PE	Planșa 1b
Executat	Cojocar	S.			05.23	Date generale. Lista și volumul lucrărilor de rebut		 "ARCADA-LV" srl mun. Chișinău	

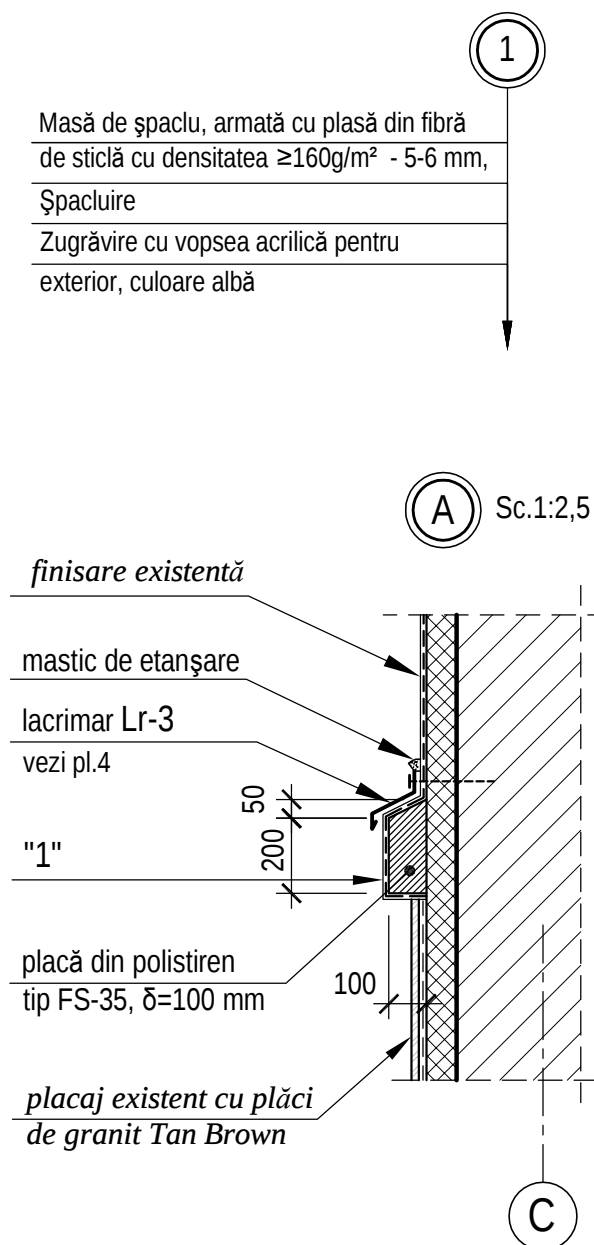

						0214/m - 1 - A (extras)			
						Construcția edificiului Teatrului Muzical-Dramatic "B.P. Hașdeu" din str. B.P. Hașdeu nr.6, or. Cahul			
Modif.	Cant.s.	Planșa	Nr.doc.	Semnătura	Data				
AȘP	Cojocar	S.			05.23	Soluții arhitecturale (lucrările nefinalizate)	Faza	Planșa	Planșe
Executat	Cojocar	S.			05.23		PE	2	
						Fațada 12 - 1		"ARCADA-LV" srl mun. Chișinău	


Fragment fațadă 1 (în axele 11 - 6)
(marcarea vezi pl.2)

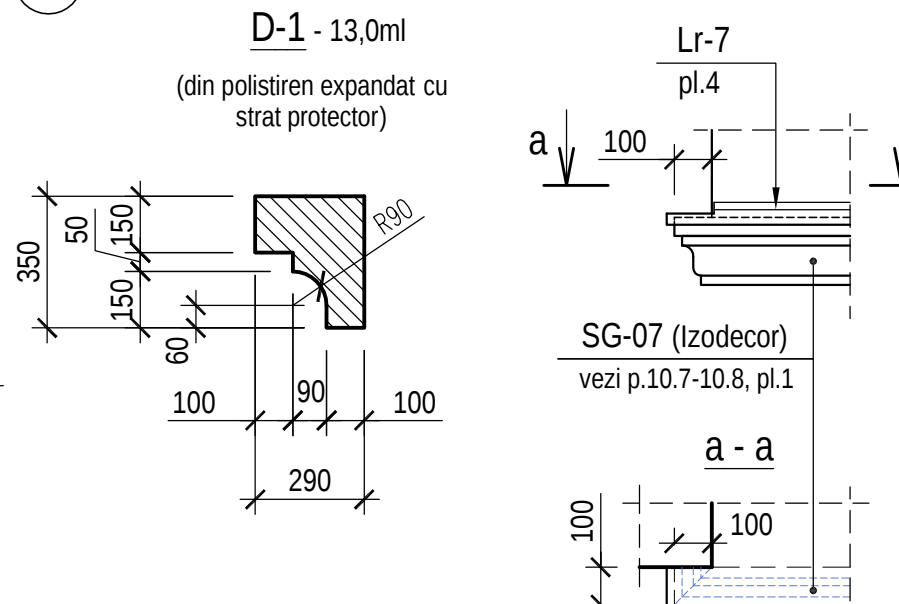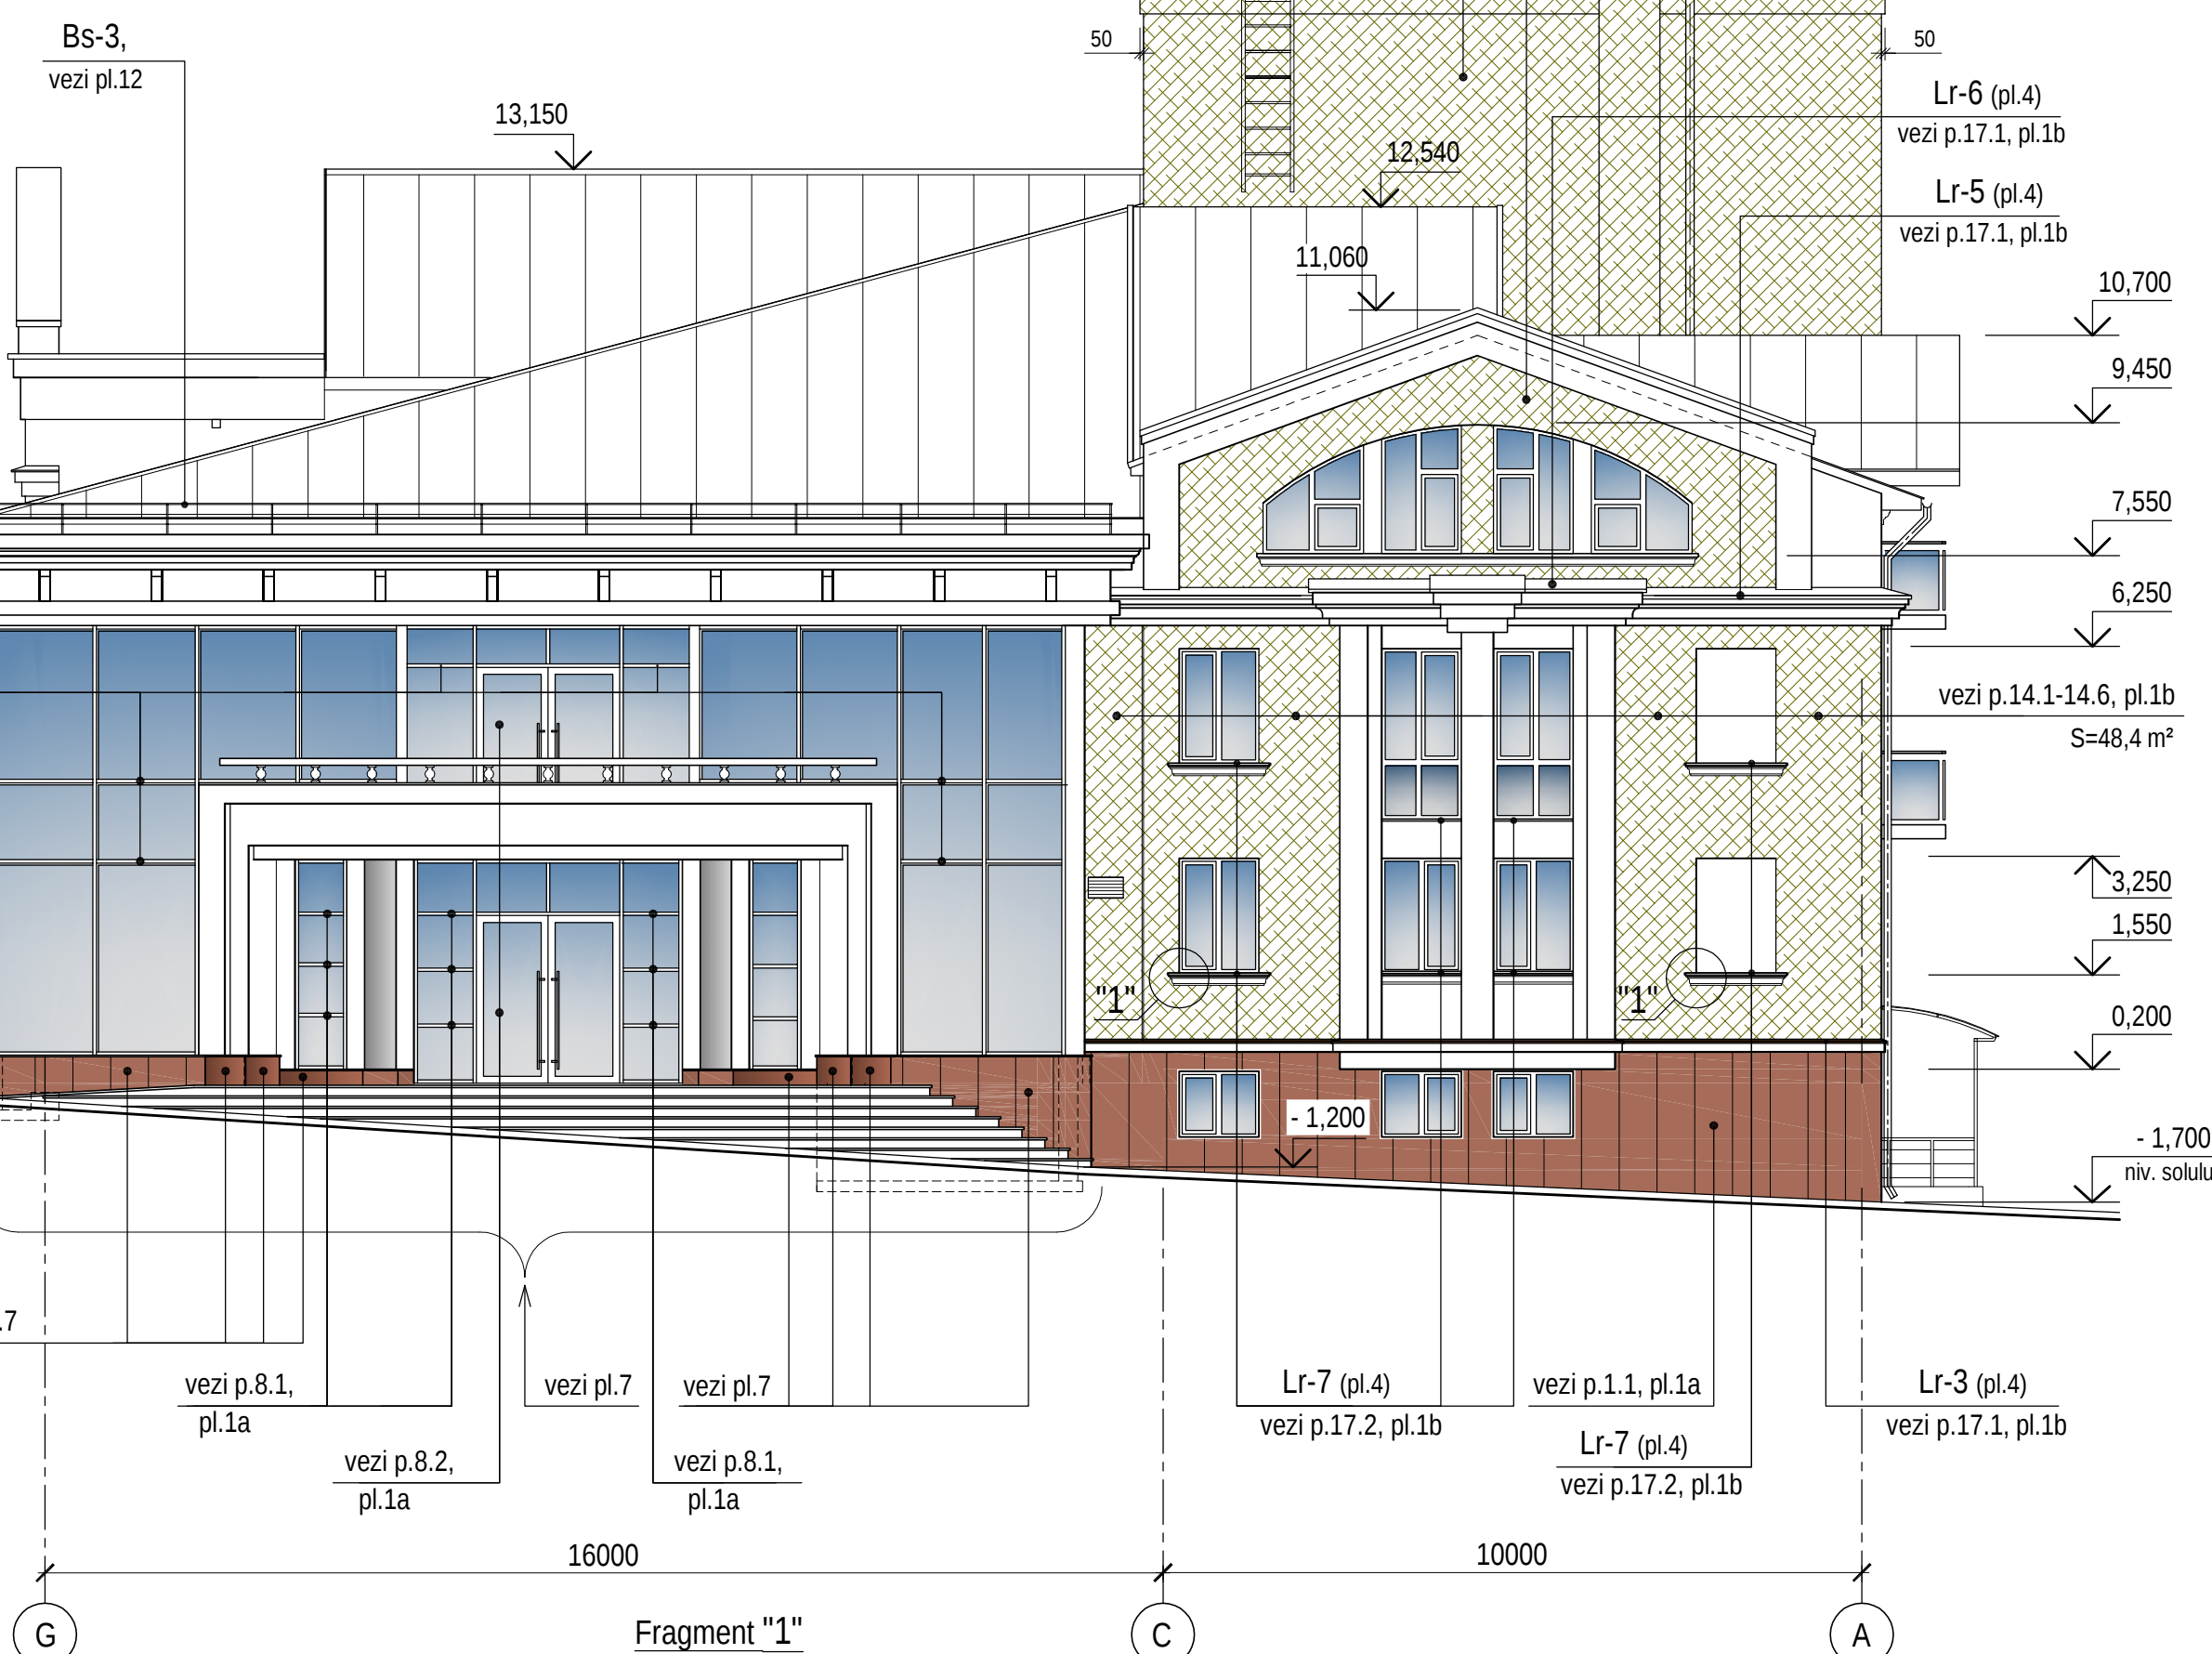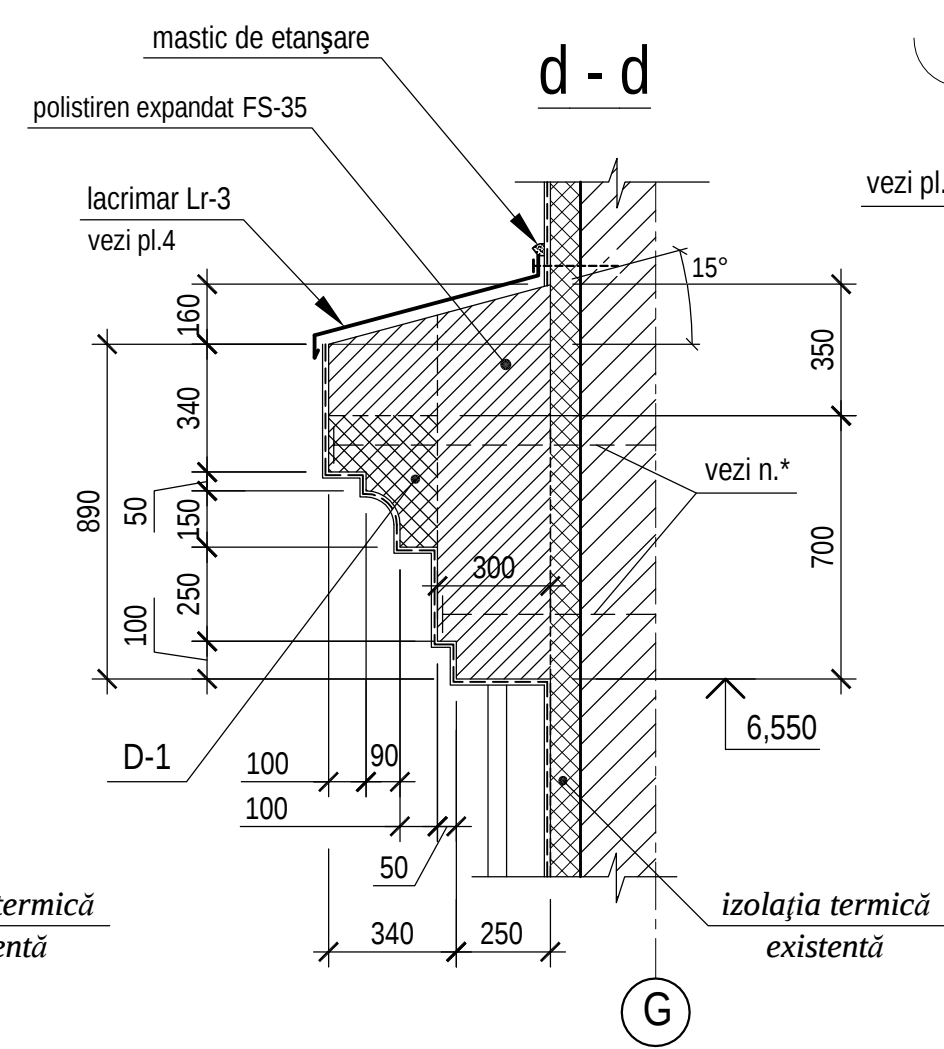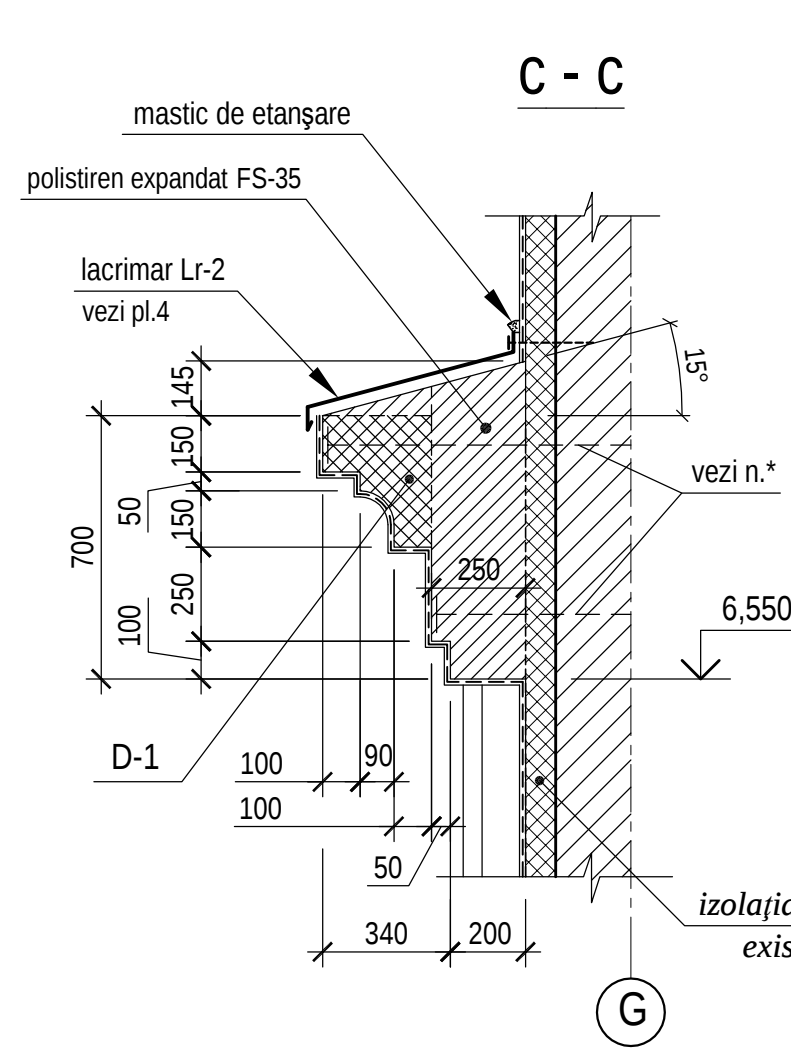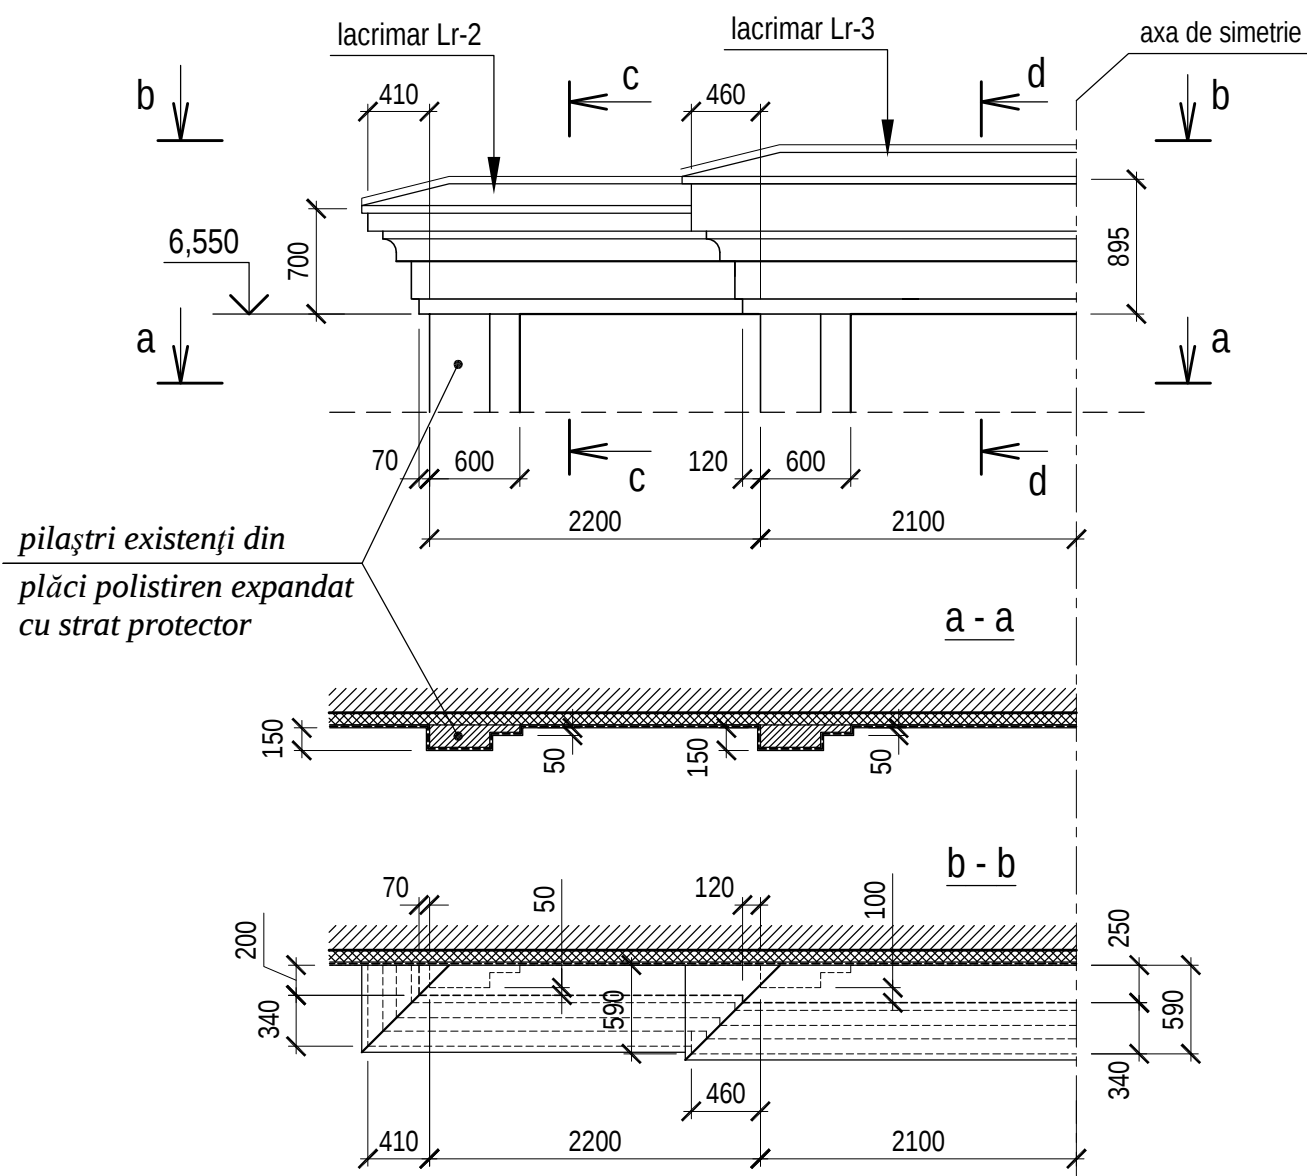

1. Lista și volumul lucrărilor de finalizare preconizate vezi pl.1a.
2. Lista și volumul lucrărilor de rebut vezi pl.1b.

0214/m - 1 - A (extras)					
Construcția edificiului Teatrului Muzical-Dramatic "B.P. Hașdeu" din str. B.P. Hașdeu nr.6, or. Cahul					
Modif.	Cant.s.	Planșa	Nr.doc.	Semnătura	Data
AȘP	Cojocar S.		05.23		
Executat	Cojocar S.		05.23		
Soluții arhitecturale (lucrările nefinalizate)				Faza	Planșa
				PE	3
Fațada G - A. Fragment fațadă 1, secțiuni				"ARCADA-LV" srl mun. Chișinău	

* Elementele decorative din polistiren se vor fixa cu dibluri tip Ejotherrm STR U.

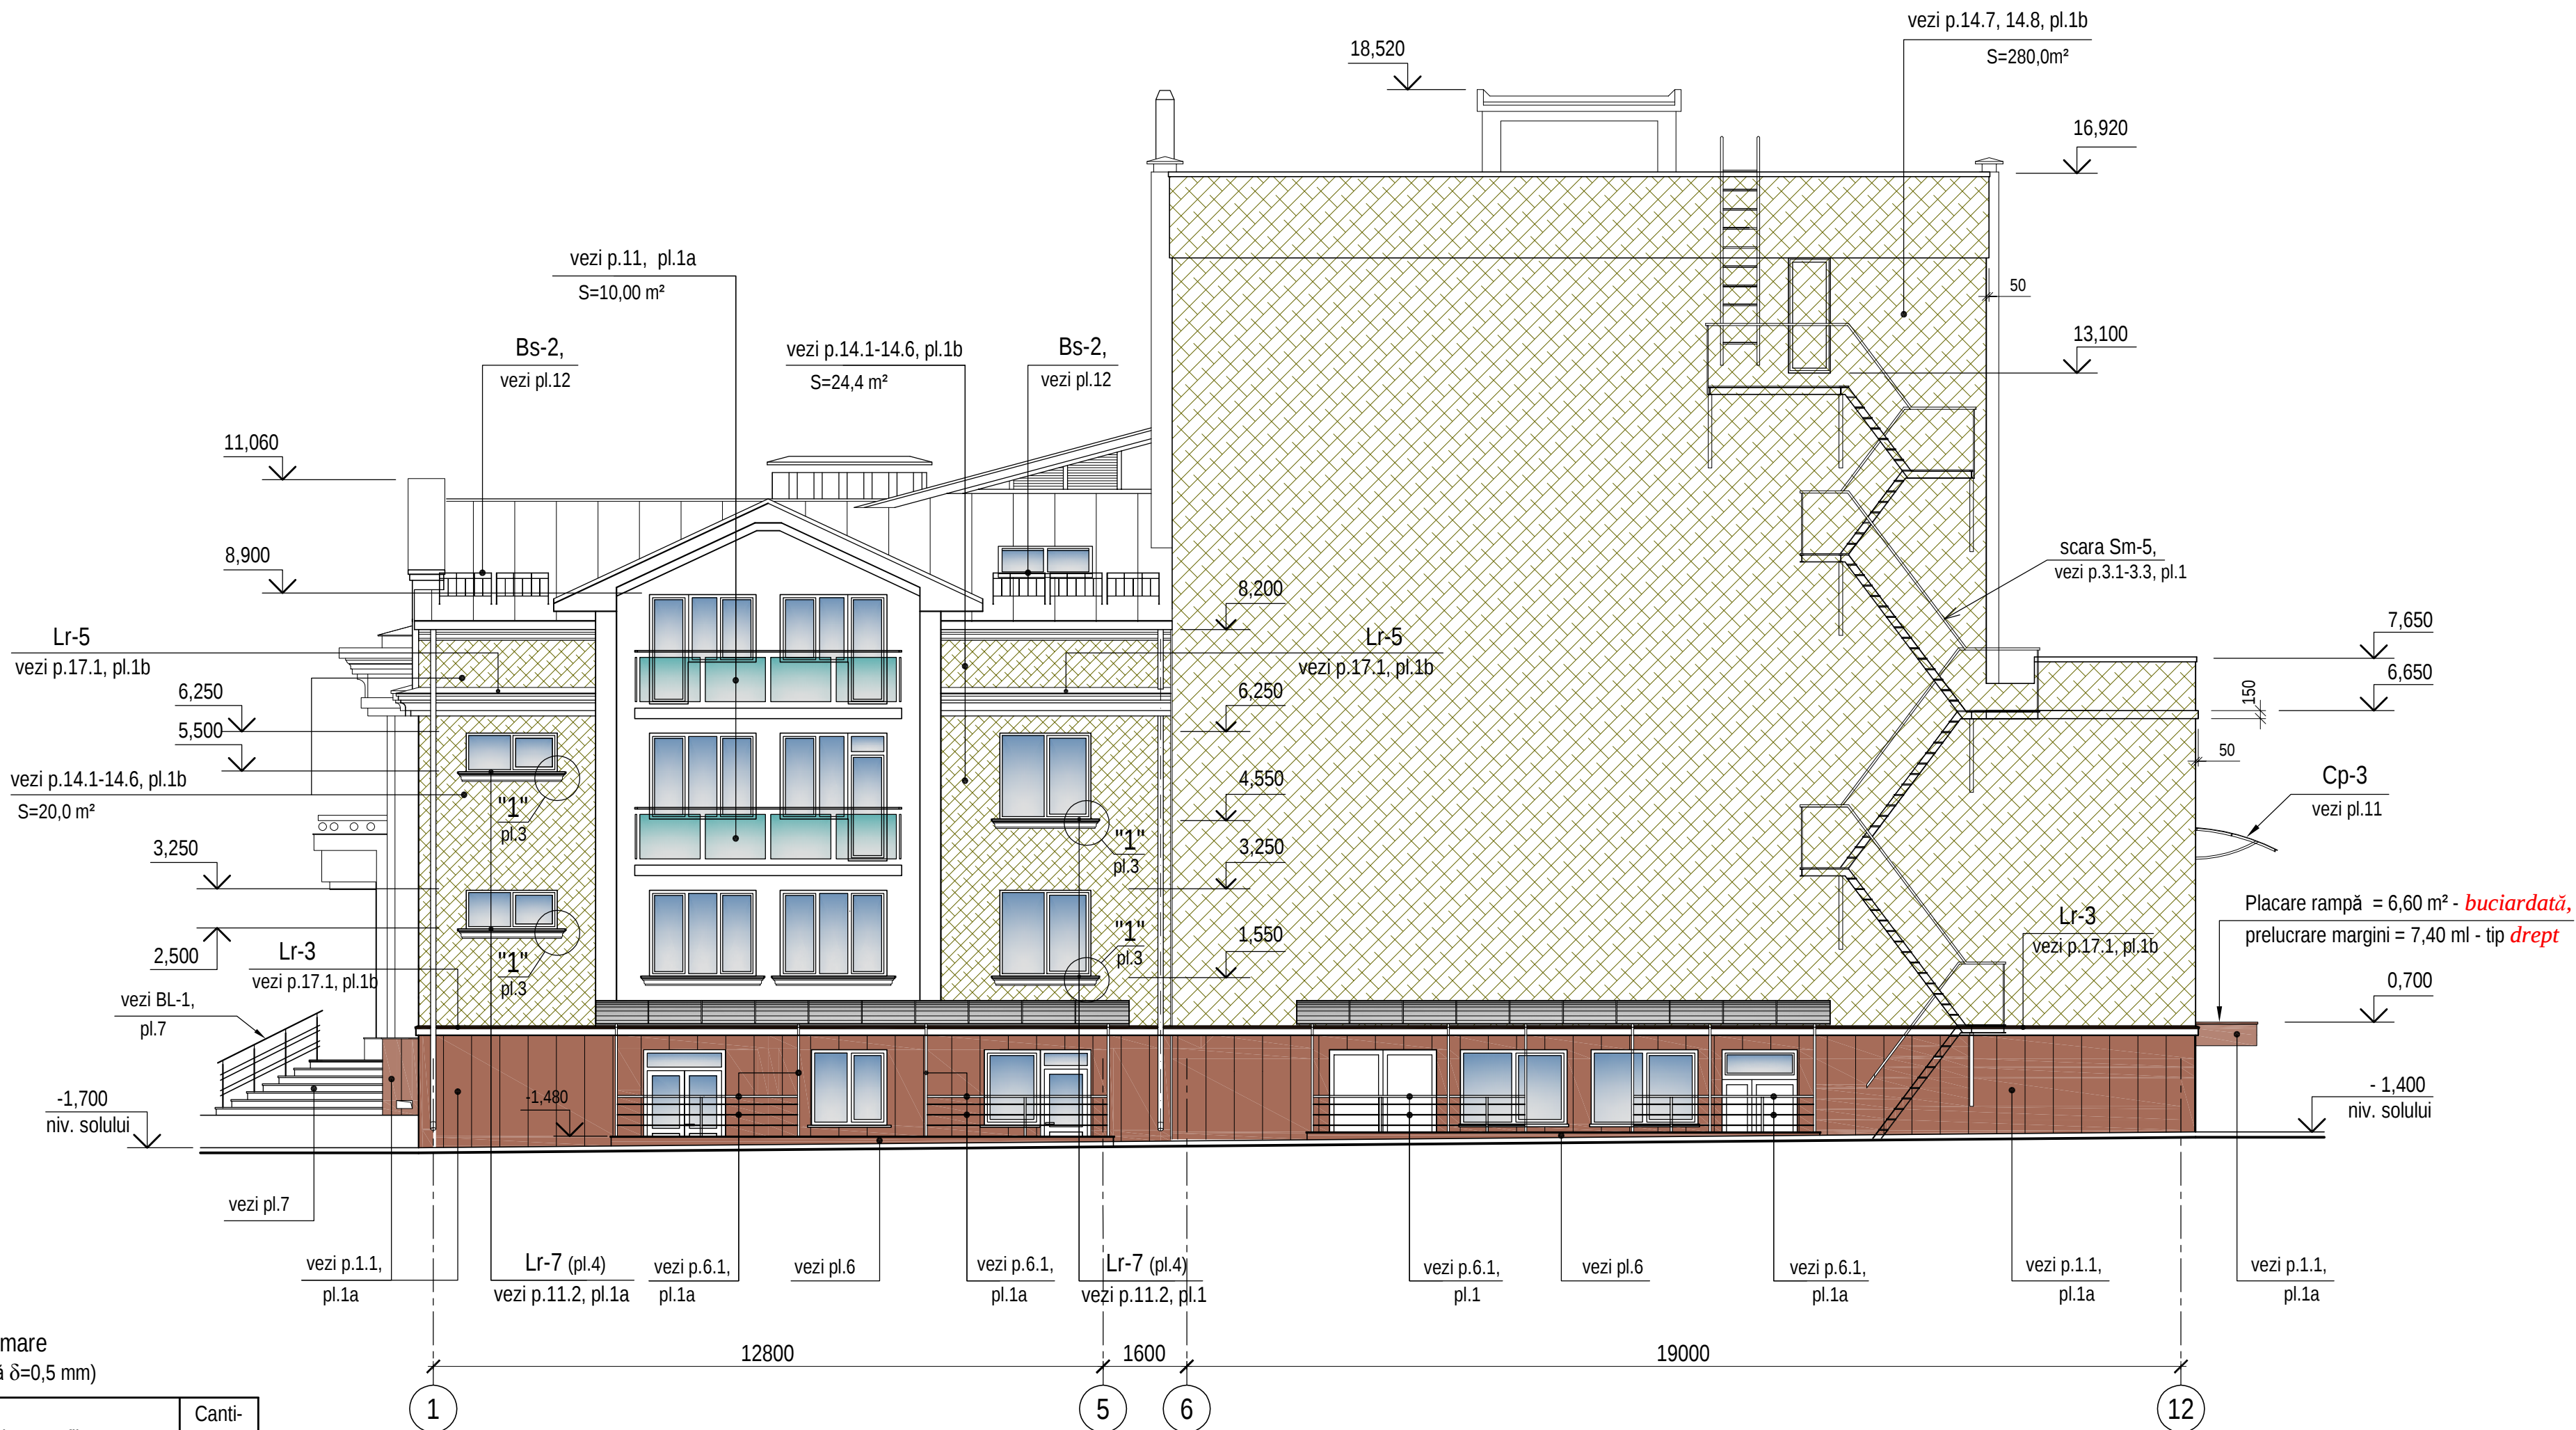

Borderou lăcrimare
(tablă plană prevopsită $\delta=0,5$ mm)


Denumirea	Secțiune profil	Canti- tatea, ml
Lr-1 b=700mm (RAL 6005 - verde pin)		6,0
Lr-2 b=750mm (RAL 6005 - verde pin)		6,0
Lr-3 b=250mm (RAL 8017 - maro)		85,0

Lr-3* b=250mm (RAL 6005 - verde pin)		5,0
Lr-4 b=300mm (RAL 6005 - verde pin)		33,0
Lr-5 b=530mm (RAL 6005 - verde pin)		15,0

Lr-6 b=640mm (RAL 6005 - verde pin)		5,0
Lr-7 b=330mm (RAL 6005 - verde pin)		30,0

1. Lista și volumul lucrărilor de finalizare preconizate vezi pl.1a.
2. Lista și volumul lucrărilor de rebut vezi pl.1b.


						0214/m - 1 - A (extras)		
						Construcția edificiului Teatrului Muzical-Dramatic "B.P. Hașdeu" din str. B.P. Hașdeu nr.6, or. Cahul		
Modif.	Cant.s.	Planșa	Nr.doc.	Semnătura	Data	Soluții arhitecturale (lucrările nefinalizate)		
AȘP	Cojocar S.		05.23			Faza PE	Planșa 4	Planșe
Executat	Cojocar S.		05.23			Fațada 1 - 12		
						"ARCADA-LV" srl mun. Chișinău		

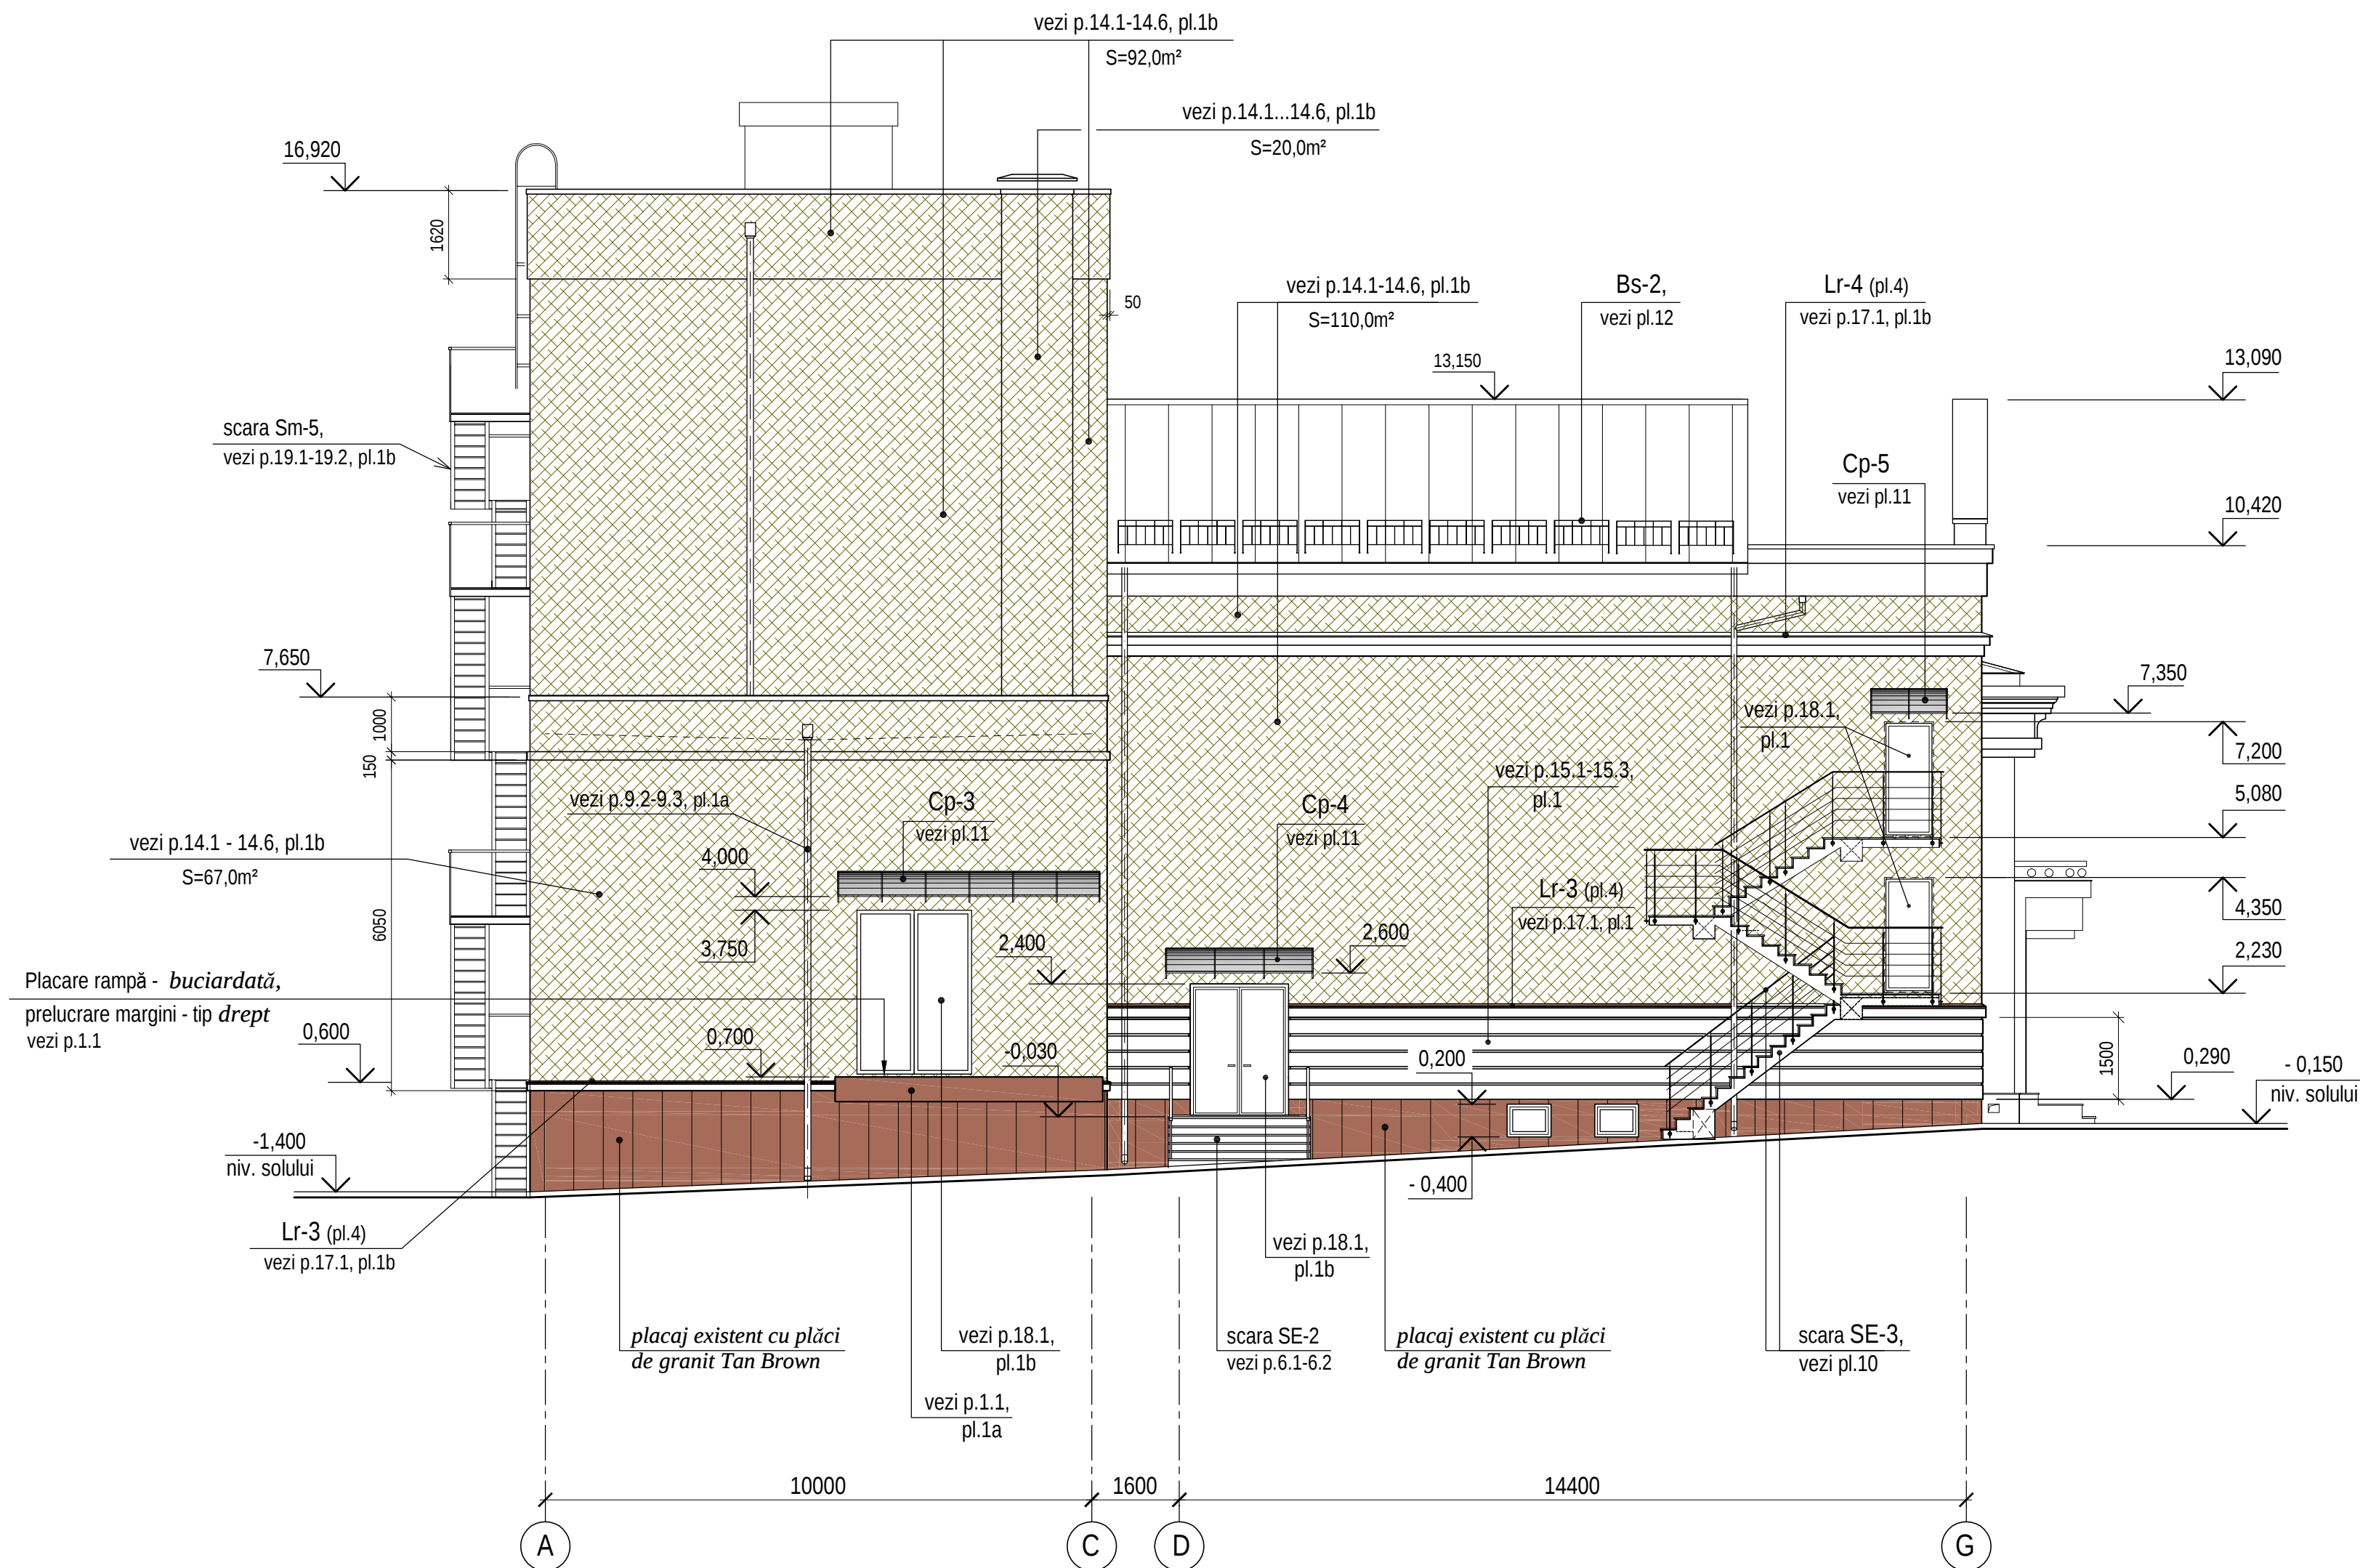


1. Lista și volumul lucrărilor de finalizare preconizate vezi pl.1a.
2. Lista și volumul lucrărilor de rebut vezi pl.1b.

						0214/m - 1 - A (extras)		
						Construcția edificiului Teatrului Muzical-Dramatic "B.P. Hașdeu"		
						din str. B.P. Hașdeu nr.6, or. Cahul		
Modif.	Cant.s.	Planșa	Nr.doc.	Semnătura	Data	Soluții arhitecturale (lucrările nefinalizate)	Faza	Planșa
							PE	5
AȘP		Cojocar S.			05.23	Fațada A - G. Secțiuni fațadă 1 - 1 ...3 - 3		"ARCADA-LV" srl mun. Chișinău
Executat		Cojocar S.			05.23			


ACCES LA DEMISOL Sd-1

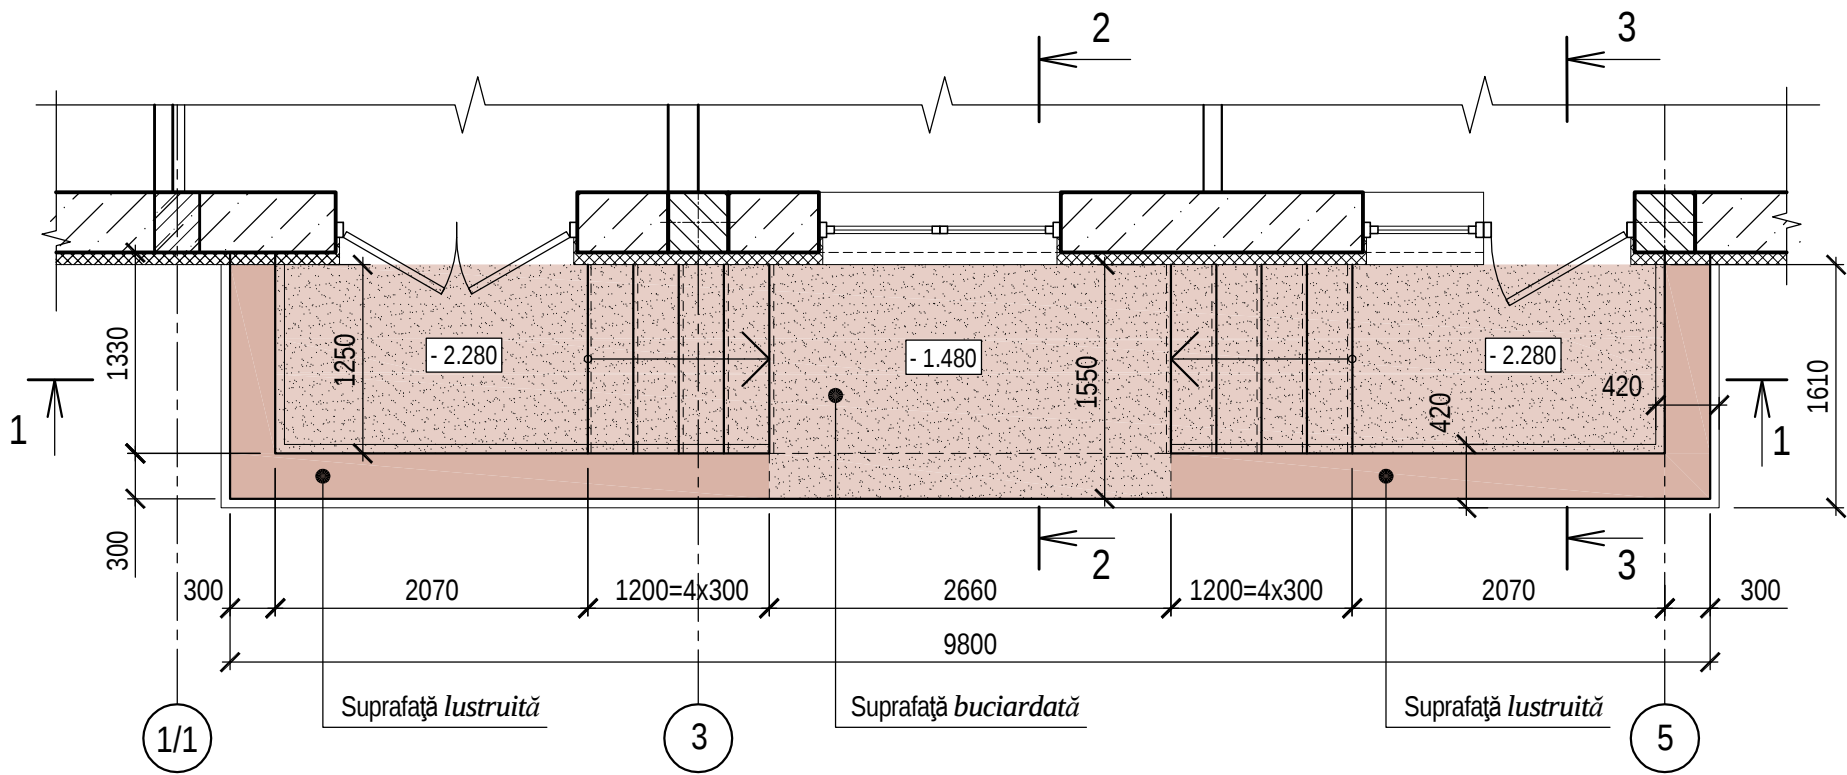


1 - 1

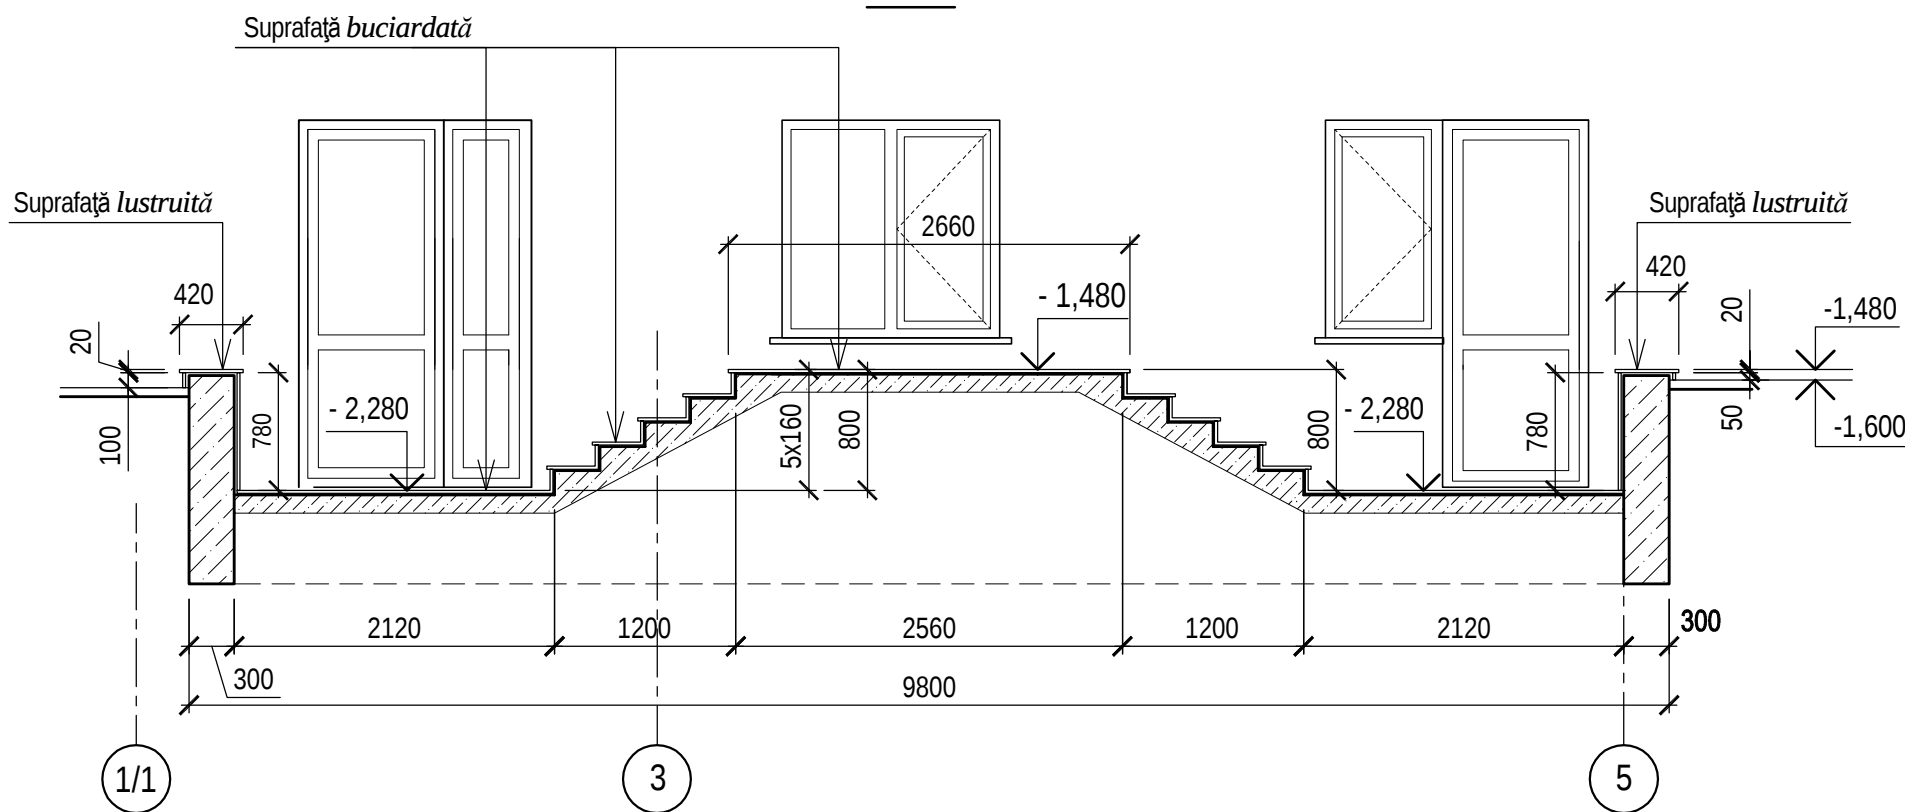

2 - 2

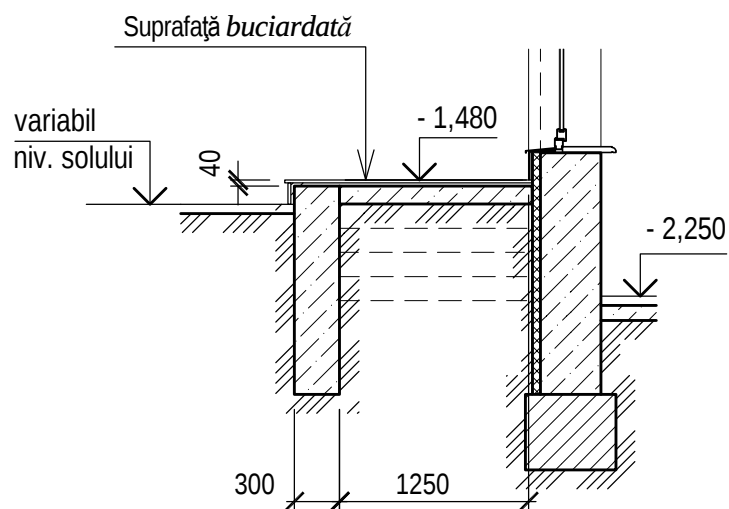

3 - 3

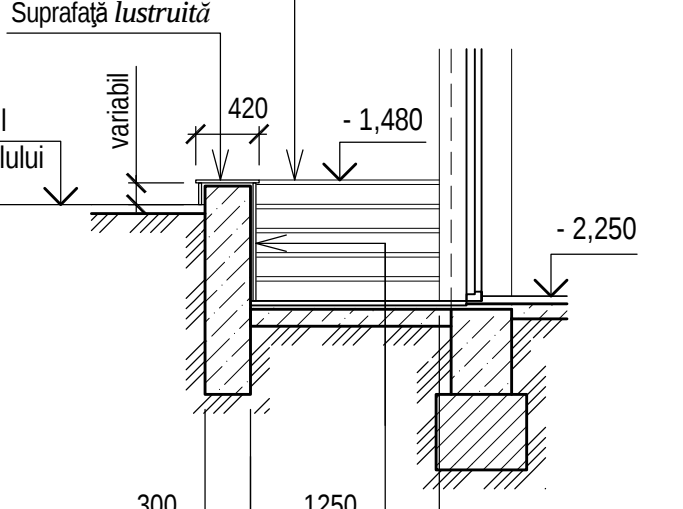

Plăci granit TAN BROWN,
δ=20mm - suprafață lustruită

LUCRĂRILE DE FINISARE:

Platformele, treptele și contratreptele, suprafețele pereților de suport și pervazul se vor placa cu plăci de granit tip TAN BROWN (δ=20mm).

Tipul de prelucrare a canturilor - drept, lustruit.


Accesul Sd-1:

- suprafață totală - S = 27,20 mp,
- suprafață buciardată (treptele și platformele) - S = 12,70 mp,
- suprafață lustruită (contratreptele, pereții de suport, pervazul) - S = 14,50 mp,
- lungimea canturilor (marginilor) pentru prelucrare - L = 34,50 ml.


Accesul Sd-2:

- suprafață totală - S = 31,30 mp,
- suprafață buciardată (treptele și platformele) - S = 12,90 mp,
- suprafață lustruită (contratreptele, pereții de suport, pervazul) - S = 18,40 mp,
- lungimea canturilor (marginilor) pentru prelucrare - L = 38,00 ml.


ACCES LA DEMISOL Sd-2

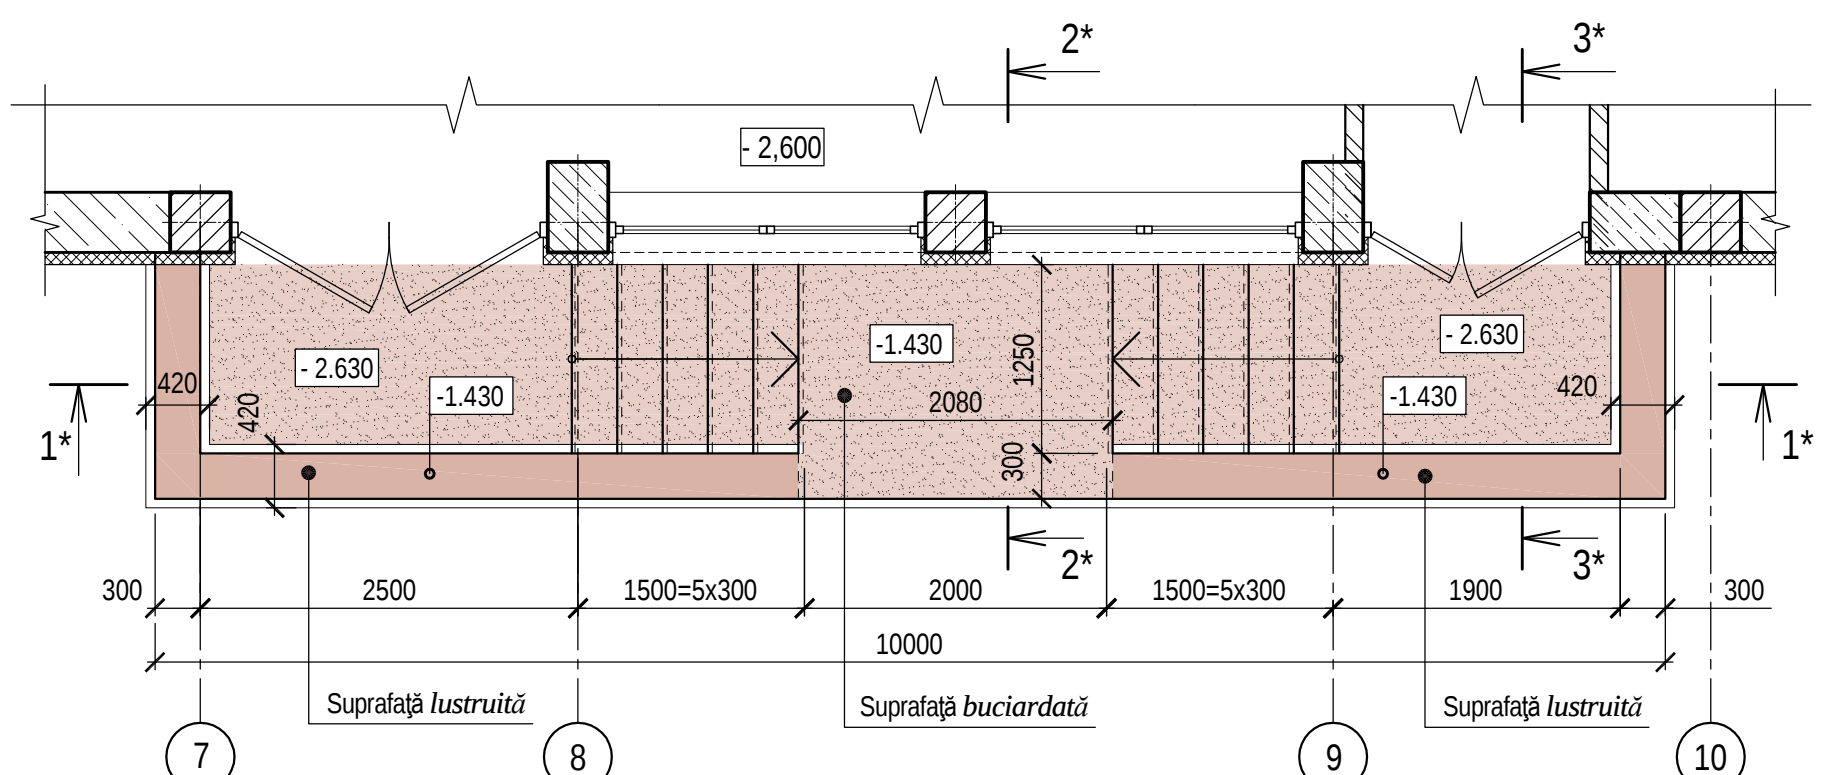


1* - 1*

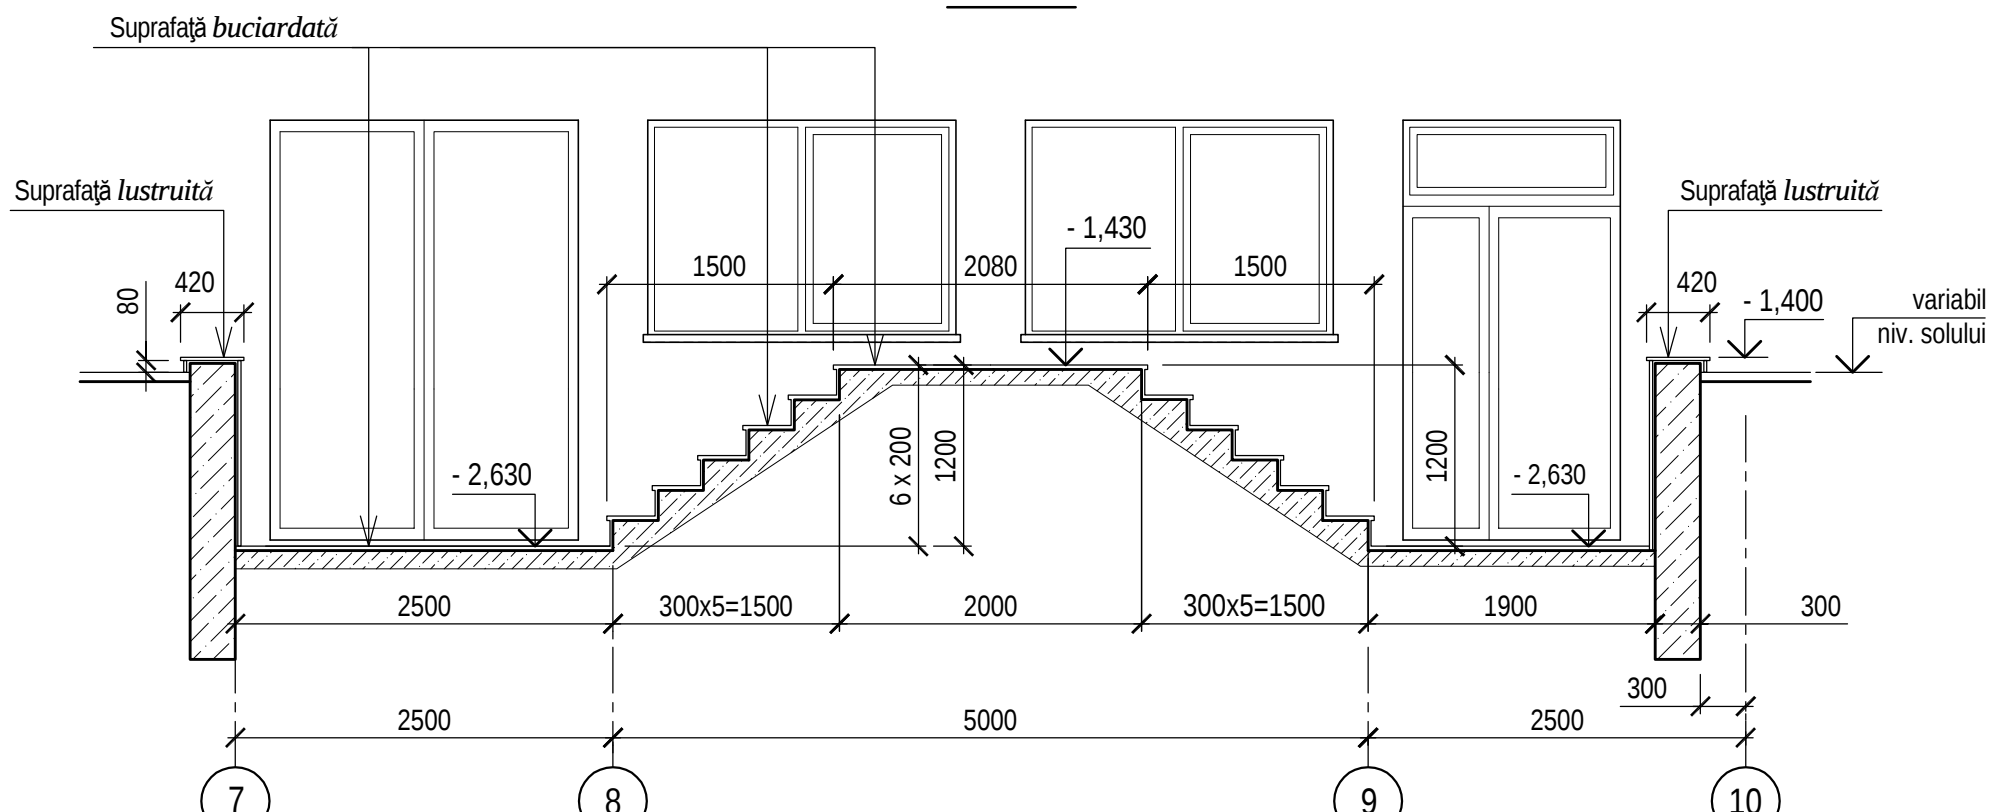

2* - 2*

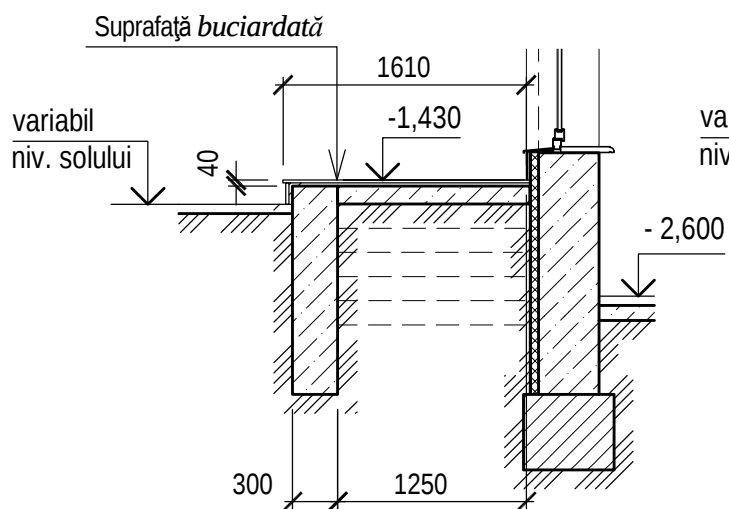

3* - 3*

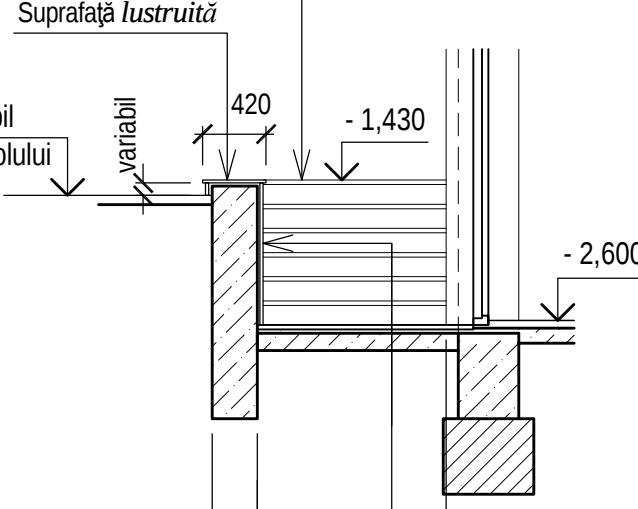

Plăci granit TAN BROWN, δ=20mm -
suprafață lucioasă

0214/m - 1 - A (extras)

Construcția edificiului Teatrului Muzical-Dramatic "B.P. Hașdeu"
din str. B.P. Hașdeu nr.6, or. Cahul

Modif.	Cant.s.	Planșa	Nr.doc.	Semnătura	Data
AȘP		Cojocar S.			05.23
					05.23

Soluții arhitecturale (lucrările nefinalizate)

Accese demisol Sd-1 și Sd-2.
Plane, secțiuni. Volum lucrări

Faza
PE


Planșa
6

Planșe


"ARCADA-LV" srl
mun. Chișinău

INTRAREA PRINCIPALĂ - scara SE - 1,


PLAN, sc.1:50

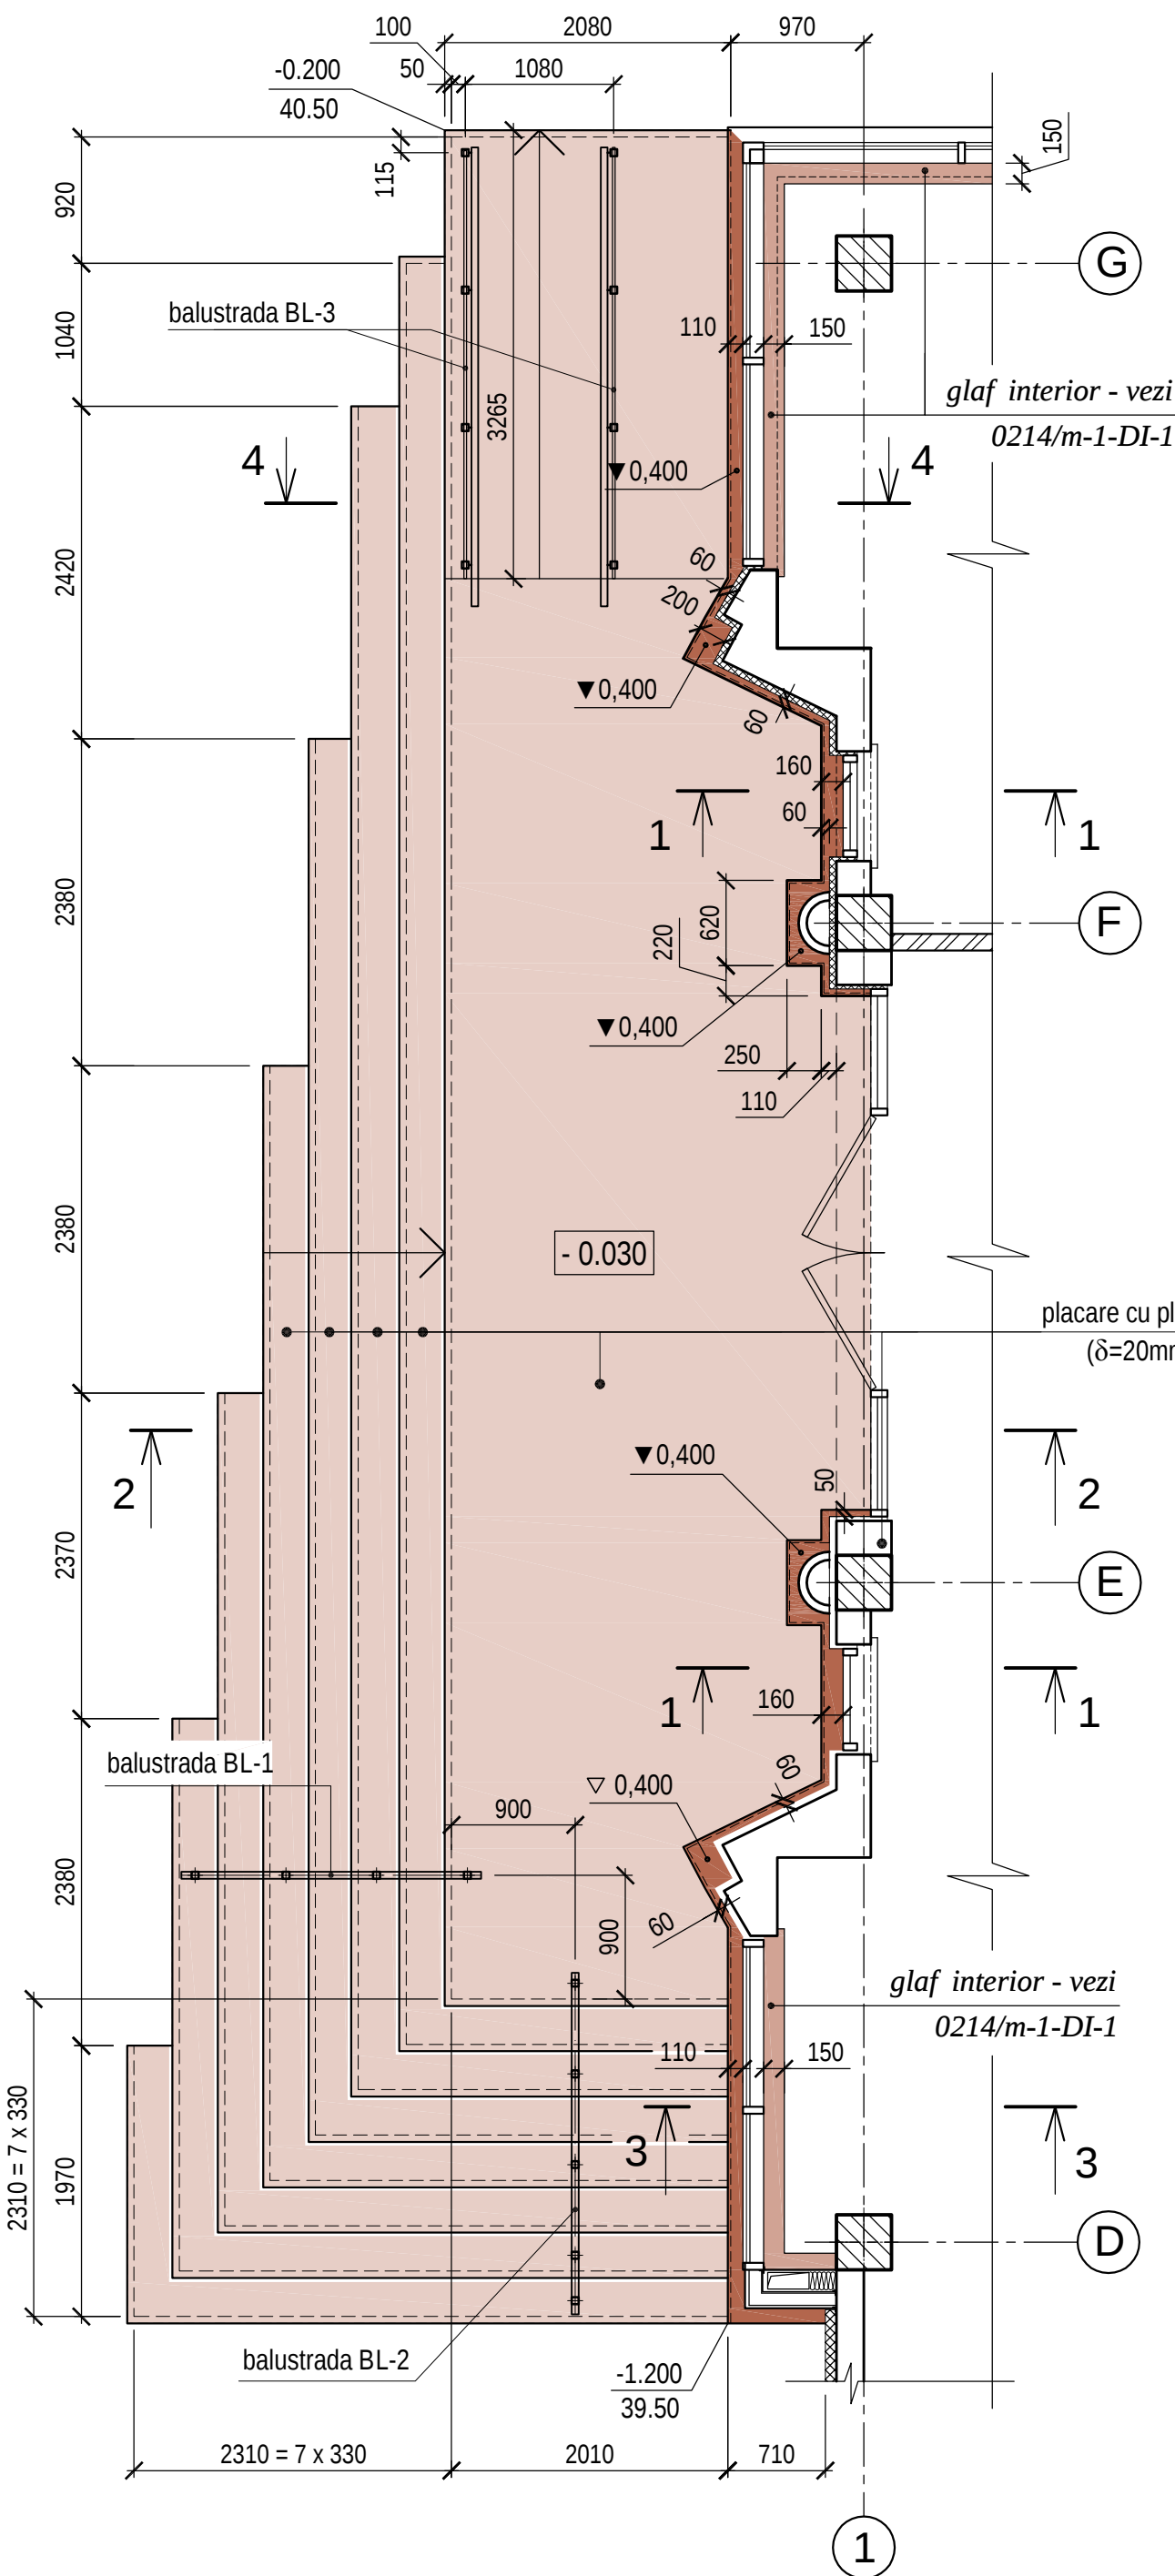


1 - 1 (sc.1:20)

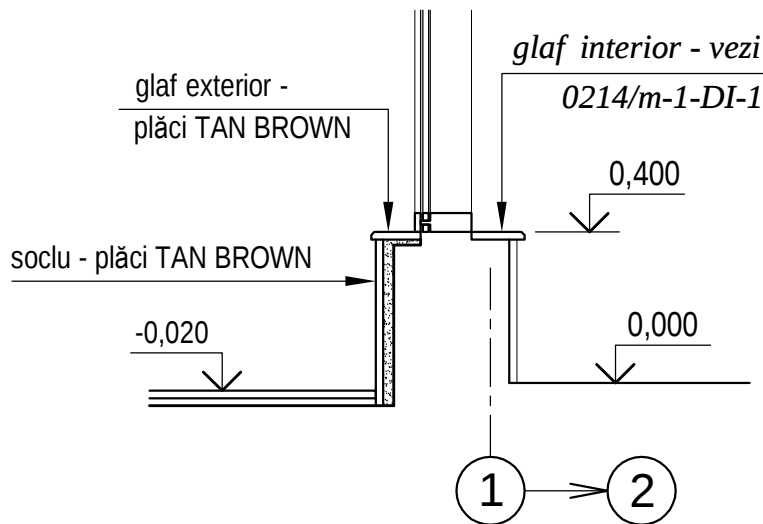


3 - 3 (sc.1:20)

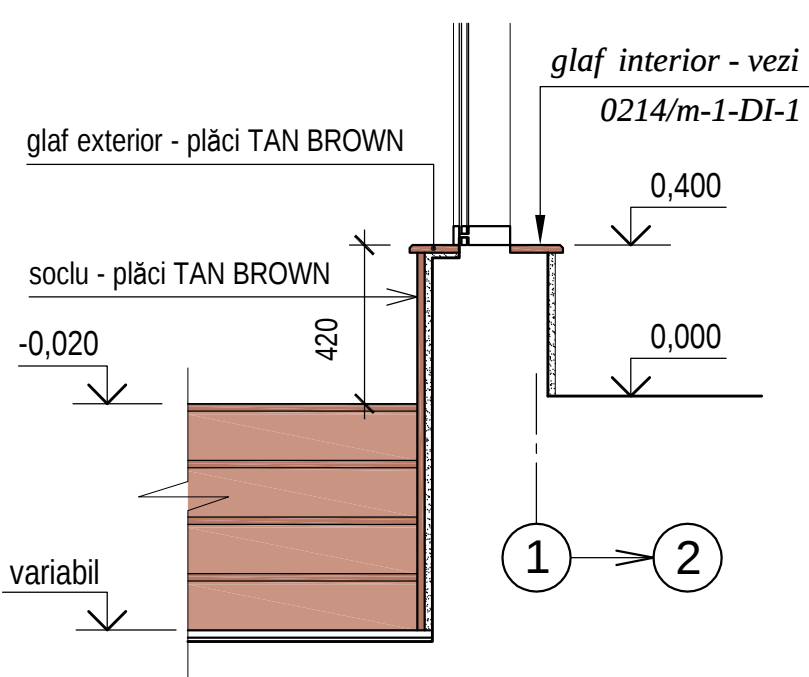


2 - 2 (sc.1:20)

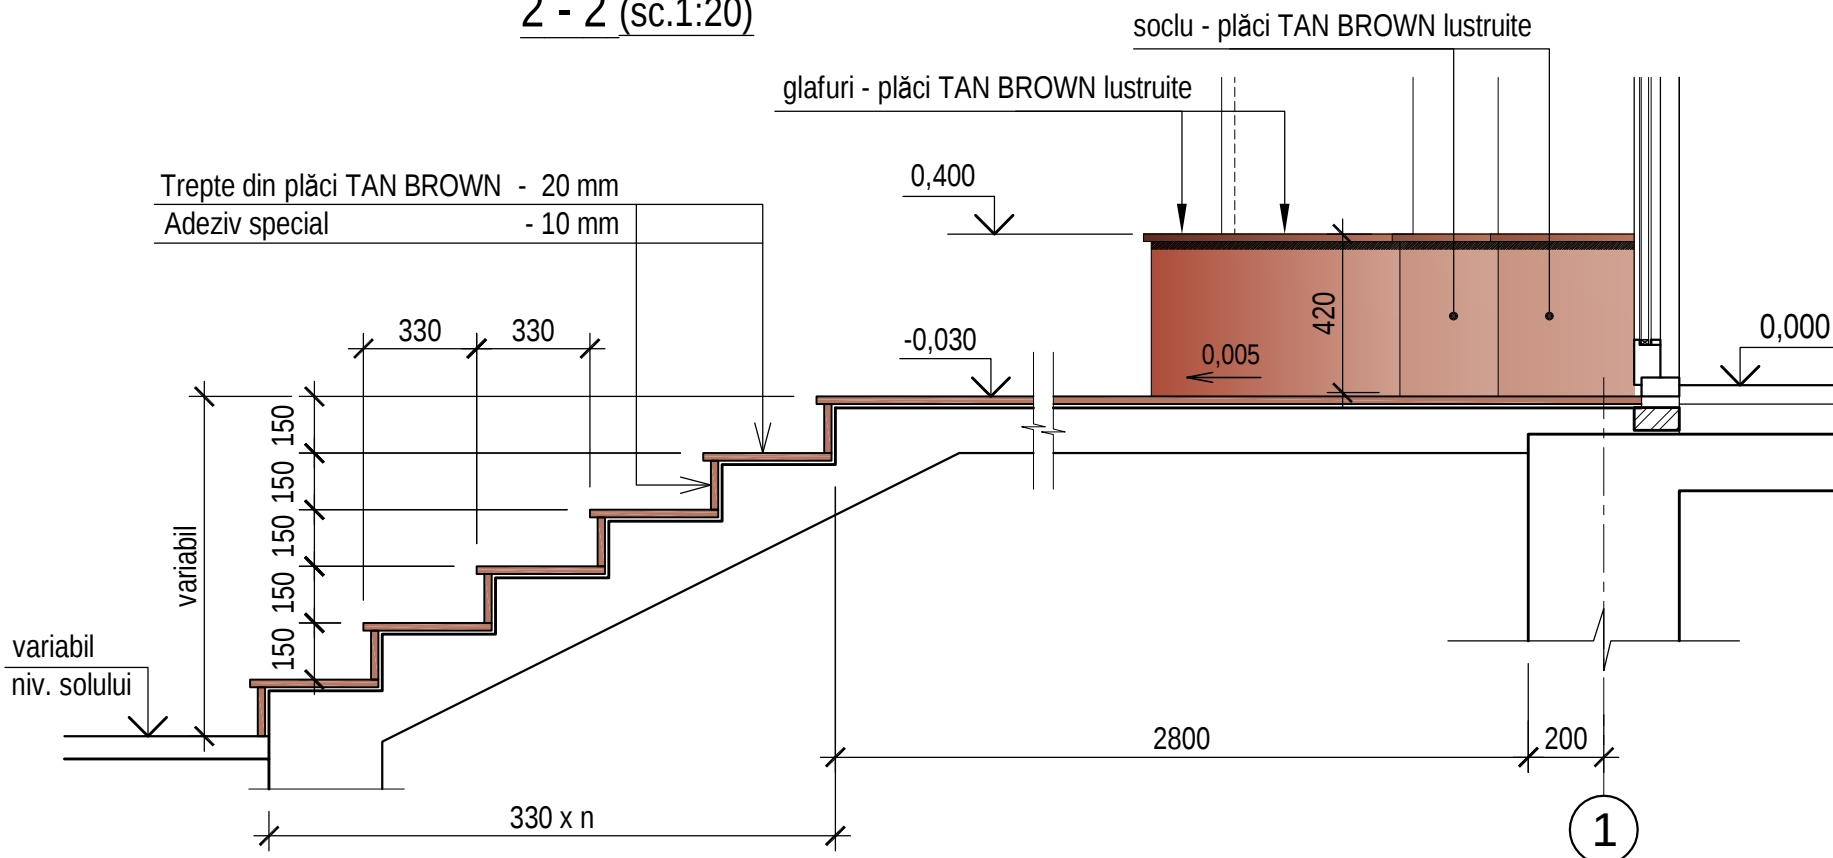


Balustrada BL-1 (1 buc.),
sc.1:25 (specificația vezi pl.8)

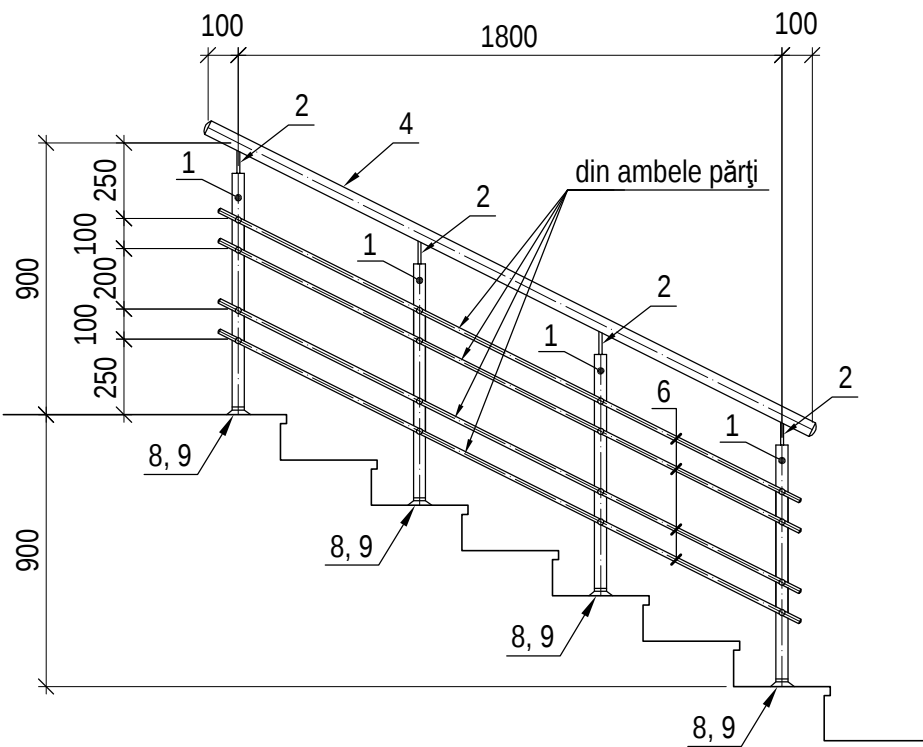


Balustrada BL-2 (1 buc.),
sc.1:25 (specificația vezi pl.8)

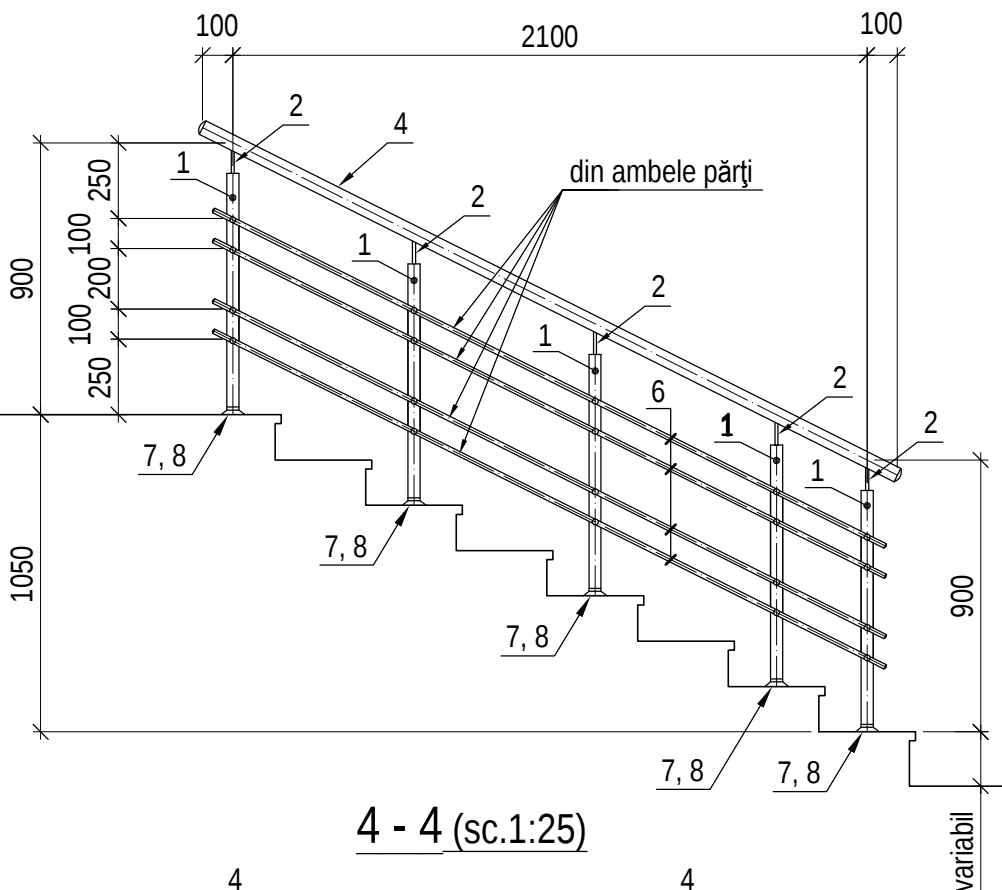

Balustrada BL-3 (2 buc.),
sc.1:25 (specificația vezi pl.8)

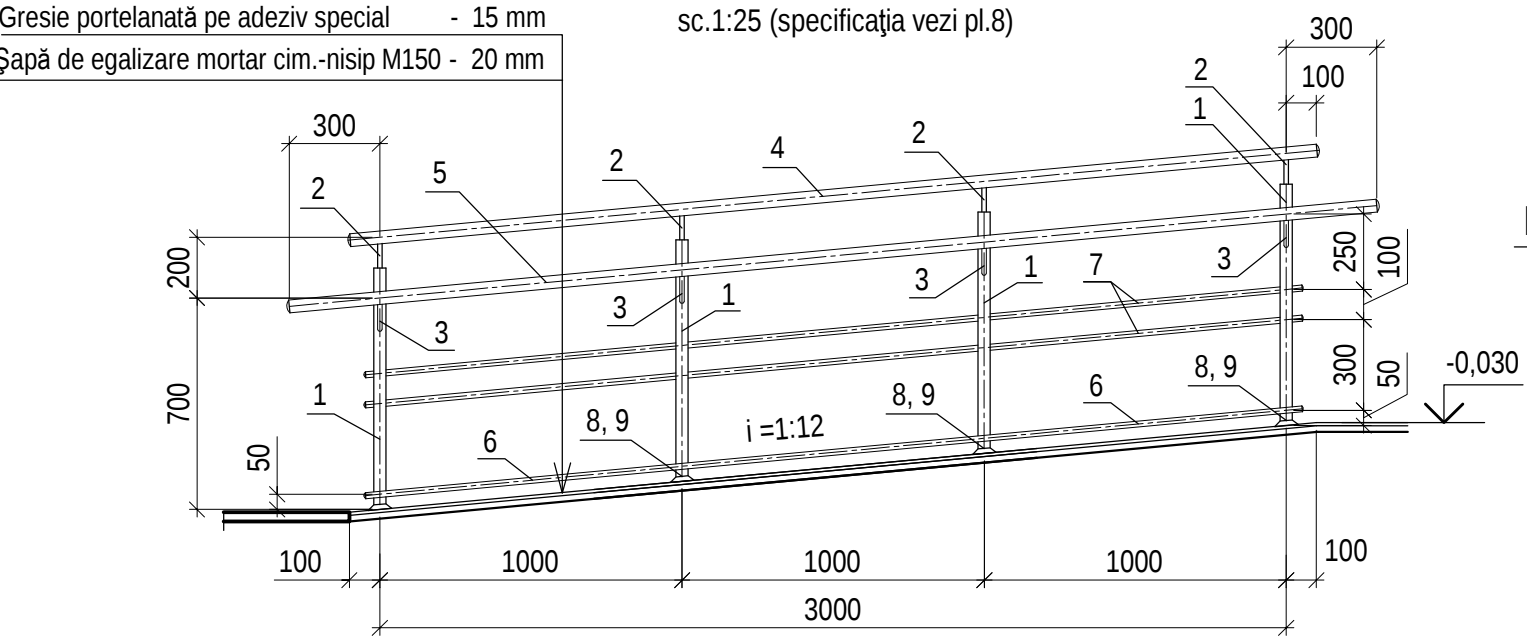

4 - 4 (sc.1:25)

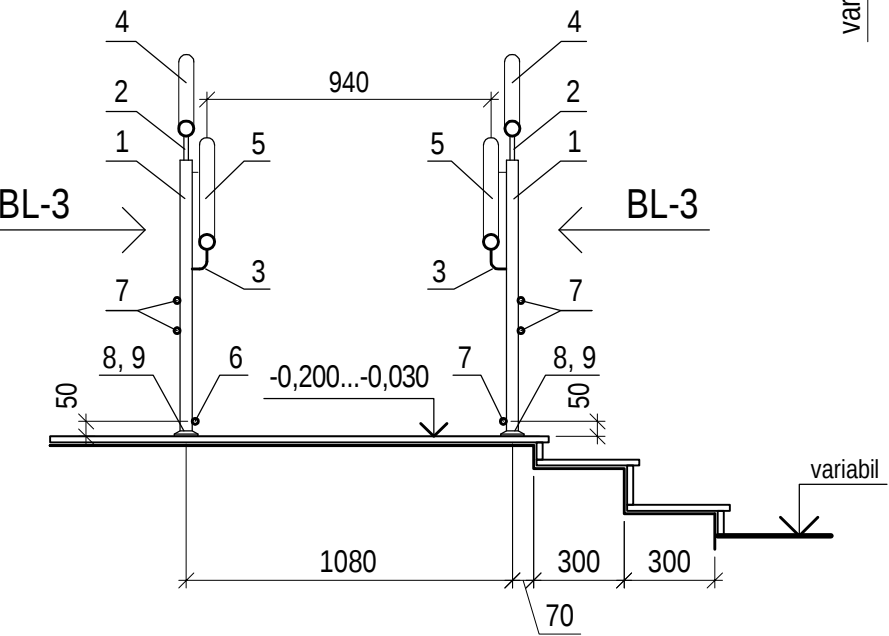


- LUCRĂRILE DE FINISARE - p-u INTRAREA PRINCIPALĂ (scara SE-1):
- Platforma, treptele și contratreptele, soclul și pervazurile se vor placa cu plăci de granit tip TAN BROWN (δ=20mm).
Suprafața platformelor și treptelor - buciardată, prelucrare canturi - tip drept, lustruit.
Suprafața soclului și pervazurilor - lustruită, prelucrare canturi - tip bizot, lustruit.
- Suprafața totală - S = 95,60 mp,
 - suprafață buciardată (treptele și platforma) - S = 62,20 mp,
 - suprafață lustruită (contratreptele, soclu, pervazurile) - S = 33,40 mp,
 - lungimea canturilor p-u prelucrare tip drept, lustruit - L = 95,60 ml,
 - - II - tip bizot, lustruit - L = 15,50 ml.


Balustradele BL-1...BL-3 se vor executa la comandă individuală din piese din inox care se vor asambla mecanic.
Specificația elementelor vezi pl.8.

0214/m - 1 - A (extras)					
Construcția edificiului Teatrului Muzical-Dramatic "B.P. Hașdeu" din str. B.P. Hașdeu nr.6, or. Cahul					
Modif.	Cant.s.	Planșa	Nr.doc.	Semnătura	Data
AȘP		Cojocar S.			05.23
					05.23
Intrarea principală - scara SE-1 (axa "1"). Plan, secțiuni. Volum lucrări				Faza PE	Planșa 7
				Planșe	
				"ARCADA-LV" srl mun. Chișinău	


Scara exterioară SE-2, sc.1:50

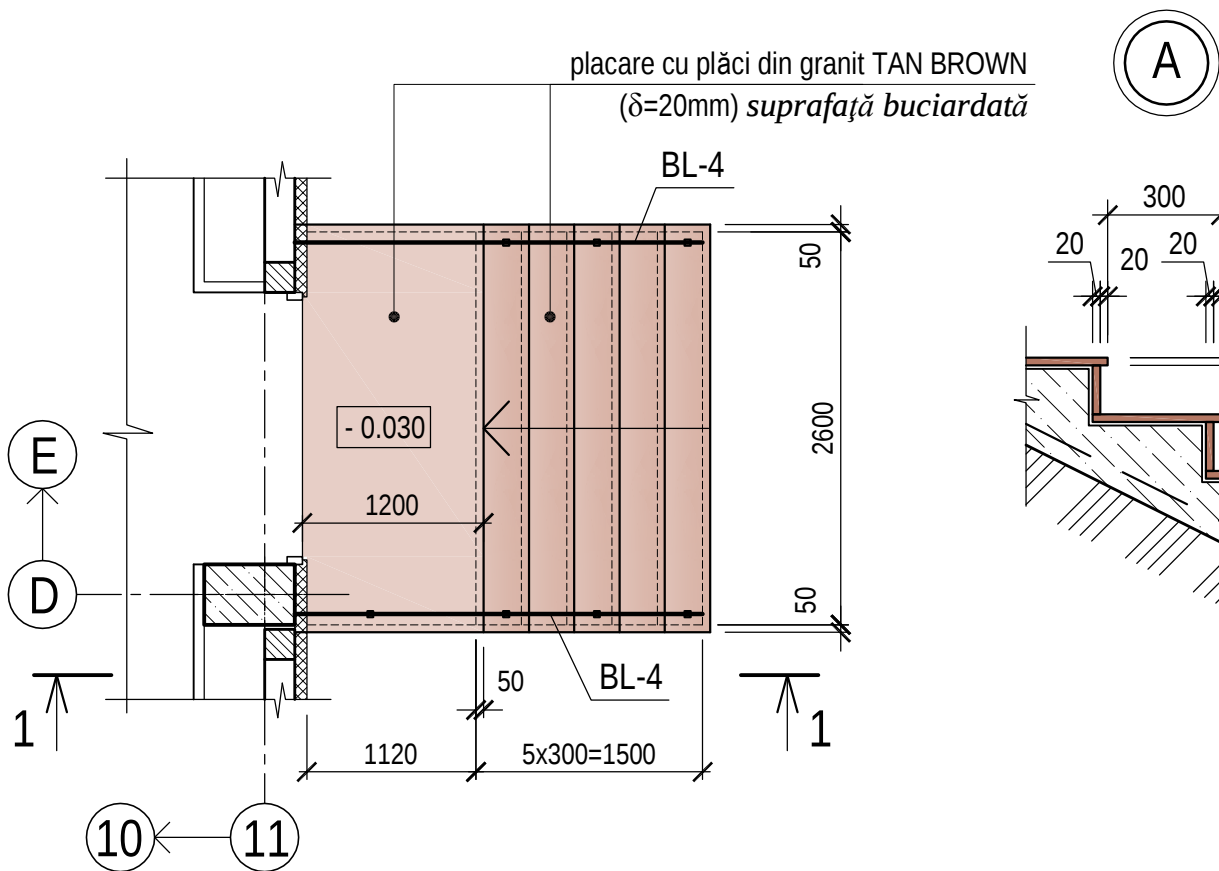

1 - 1

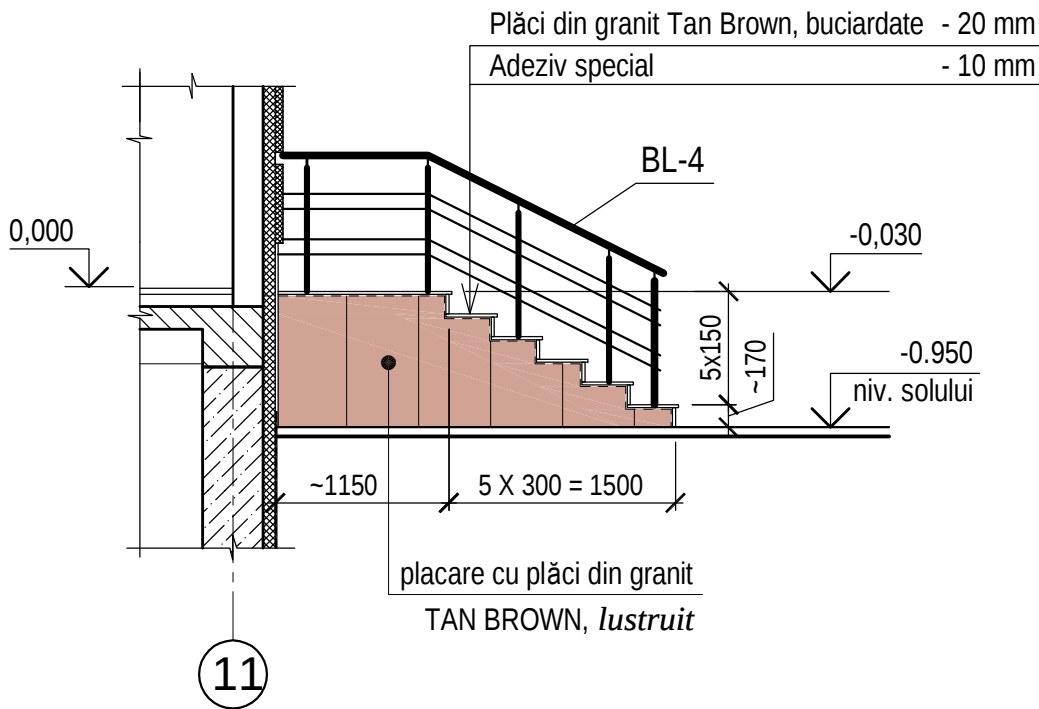

Balustrada BL-4, sc.1:25

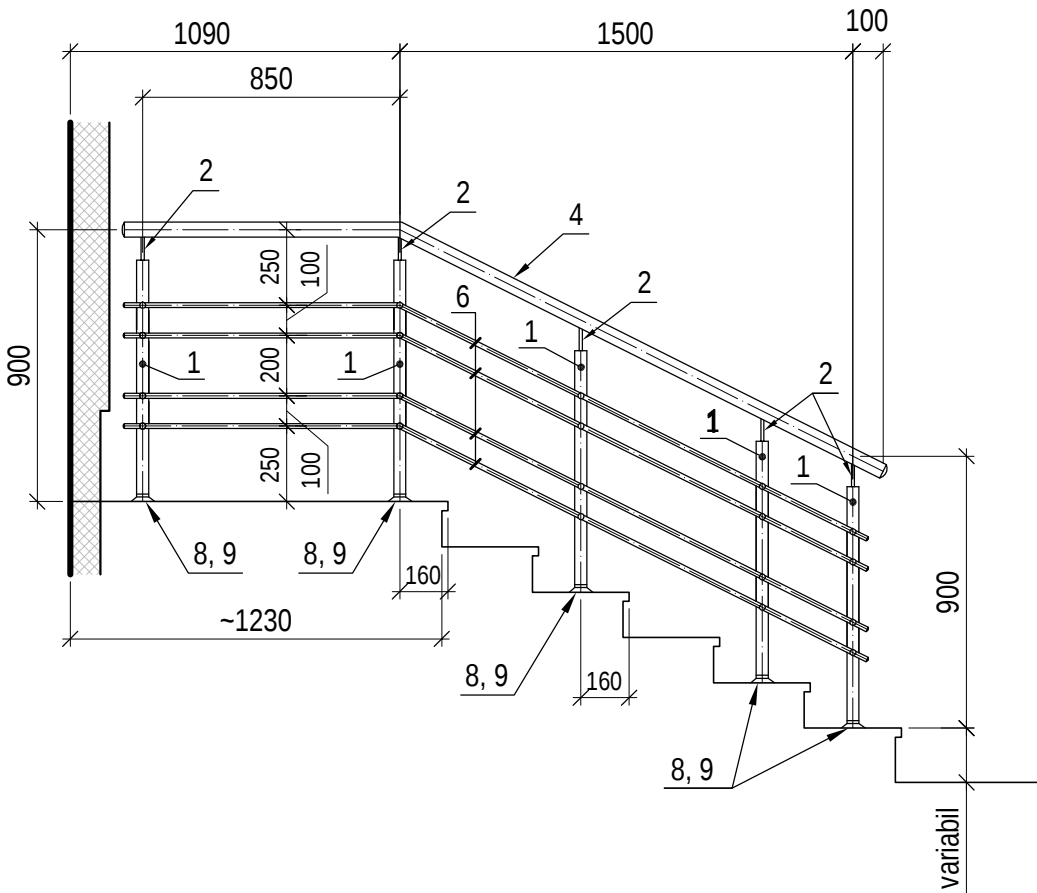

LUCRĂRILE DE FINISARE - p-u SCARA DE EVACUARE SE-2:

1. Platforma, treptele și contratreptele, inclusiv părțile laterale se vor placa cu plăci de granit tip TAN BROWN (δ=20mm).
- Suprafața podestelor și treptelor - buciardată, prelucrarea canturilor - tip drept, lustruit.
 - Suprafața contratreptelor și părților laterale - lustruită.

Volumuri:

- Suprafața totală - S = 13,40 m²,
- suprafață buciardată (treptele și podestele) - S = 7,85 m²,
- suprafață lustruită (contratreptele, părțile laterale) - S = 5,55 m²,
- lungimea canturilor p-u prelucrare tip drept, lustruit - L = 23,50 ml.

2. Balustrada scării BL-5 se va executa la comandă individuală din piese din inox care se vor asambla mecanic.
- Fixarea de bază a montanților - laterală, pe rampa intermediară - pe pardoseală.

Specificație elemente - balustrada BL-4 (p-u 1 unitate), total = 2 unități

Poz.	Indicativ	Denumirea			Canti-tatea	Masa, unit., kg	Nota
1	ГОСТ 9941-81	Montant 40x40x1,5	L=800	buc.	5	1,16	5,80 kg
2	ГОСТ 11068-81	Suport mână curenta Ø 12x1,2	L=80	buc.	5	0,026	0,13 kg
4	ГОСТ 9941-81	Mână curentă Ø 50,8x1,5,	L=2720	ml	1	5,06	5,06 kg
6		Strună Ø 15x1,5	L=2680	ml	4	2,35	9,40 kg
8		Flanșă + mascare montant Ø 42,4		buc.	5		
9		Ancoră		buc.	5		
		Capac mascare capăt țevă Ø 50,8		buc.	2		
		Capac mascare capăt țevă Ø 15		buc.	8		
		Total					20,40 kg

Specificație elemente - balustrada BL-1 (desenele vezi pl.7)

Poz.	Indicativ	Denumirea			Canti-tatea	Masa, unit., kg	Nota
1	ГОСТ 9941-81	Montant 40x40x1,5	L=800	buc.	4	1,16	4,64 kg
2	ГОСТ 11068-81	Suport mână curenta Ø 12x1,2	L=80	buc.	4	0,026	0,11 kg
4	ГОСТ 9941-81	Mână curentă Ø 50,8x1,5,	L=2230	ml	1	4,15	4,15 kg
6		Strună Ø 15x1,5	L=2140	ml	4	1,95	7,80 kg
8		Flanșă + mascare montant Ø 42,4		buc.	4		
9		Ancoră		buc.	4		
		Capac mascare capăt țevă Ø 50,8		buc.	2		
		Capac mascare capăt țevă Ø 15		buc.	8		
		Total					28,10 kg

Specificație elemente - balustrada BL-2 (desenele vezi pl.7)

Poz.	Indicativ	Denumirea			Canti-tatea	Masa, unit., kg	Nota
1	ГОСТ 9941-81	Montant 40x40x1,5	L=800	buc.	5	1,16	5,80 kg
2	ГОСТ 11068-81	Suport mână curenta Ø 12x1,2	L=80	buc.	5	0,026	0,13 kg
4	ГОСТ 9941-81	Mână curentă Ø 50,8x1,5,	L=2570	ml	1	4,78	4,78 kg
6		Strună Ø 15x1,5	L=2480	ml	8	2,17	17,36 kg
8		Flanșă + mascare montant Ø 42,4		buc.	5		
9		Ancoră		buc.	5		
		Capac mascare capăt țevă Ø 50,8		buc.	2		
		Capac mascare capăt țevă Ø 15		buc.	8		
		Total					19,71 kg

Specificație elemente - balustrada BL-3 (p-u 1 unitate), total = 2 unități

Poz.	Indicativ	Denumirea			Canti-tatea	Masa, unit., kg	Nota
1	ГОСТ 9941-81	Montant 40x40x1,5	L=800	buc.	4	1,16	4,64 kg
2	ГОСТ 11068-81	Suport mână curenta Ø 12x1,2	L=80	buc.	4	0,026	0,11 kg
3	ГОСТ 9941-81	- II -	L=120	buc.	4	0,039	0,16 kg
4		Mână curentă Ø 50,8x1,5,	L=3200	ml	1	5,95	5,95 kg
5		- II -	L=3600	ml	1	6,70	6,70 kg
6		Strună Ø 20x2,0	L=3200	ml	1	2,80	2,80 kg
7		Strună Ø 15x1,5	L=3200	ml	2	1,62	3,24 kg
8		Flanșă + mascare montant Ø 42,4		buc.	4		
9		Ancoră		buc.	4		
		Capac mascare capăt țevă Ø 42,4		buc.	4		
		Capac mascare capăt țevă Ø 20		buc.	2		
		Capac mascare capăt țevă Ø 15		buc.	4		
		Total					23,60 kg


0214/m - 1 - A (extras)

Construcția edificiului Teatrului Muzical-Dramatic "B.P. Hașdeu"
din str. B.P. Hașdeu nr.6, or. Cahul

Modif.	Cant.s.	Planșa	Nr.doc.	Semnătura	Data	Soluții arhitecturale (lucrările nefinalizate)		
AȘP		Cojocar S.			05.23	Scara de evacuare SE-2. Balustrada BL-4. Plan, secțiune. Volum lucrări. Specificații	Faza PE	Planșa 8
					05.23			
							"ARCADA-LV" srl mun. Chișinău	

INTRAREA SECUNDARĂ (stradală) axa "G",

PLAN ,sc.1:50

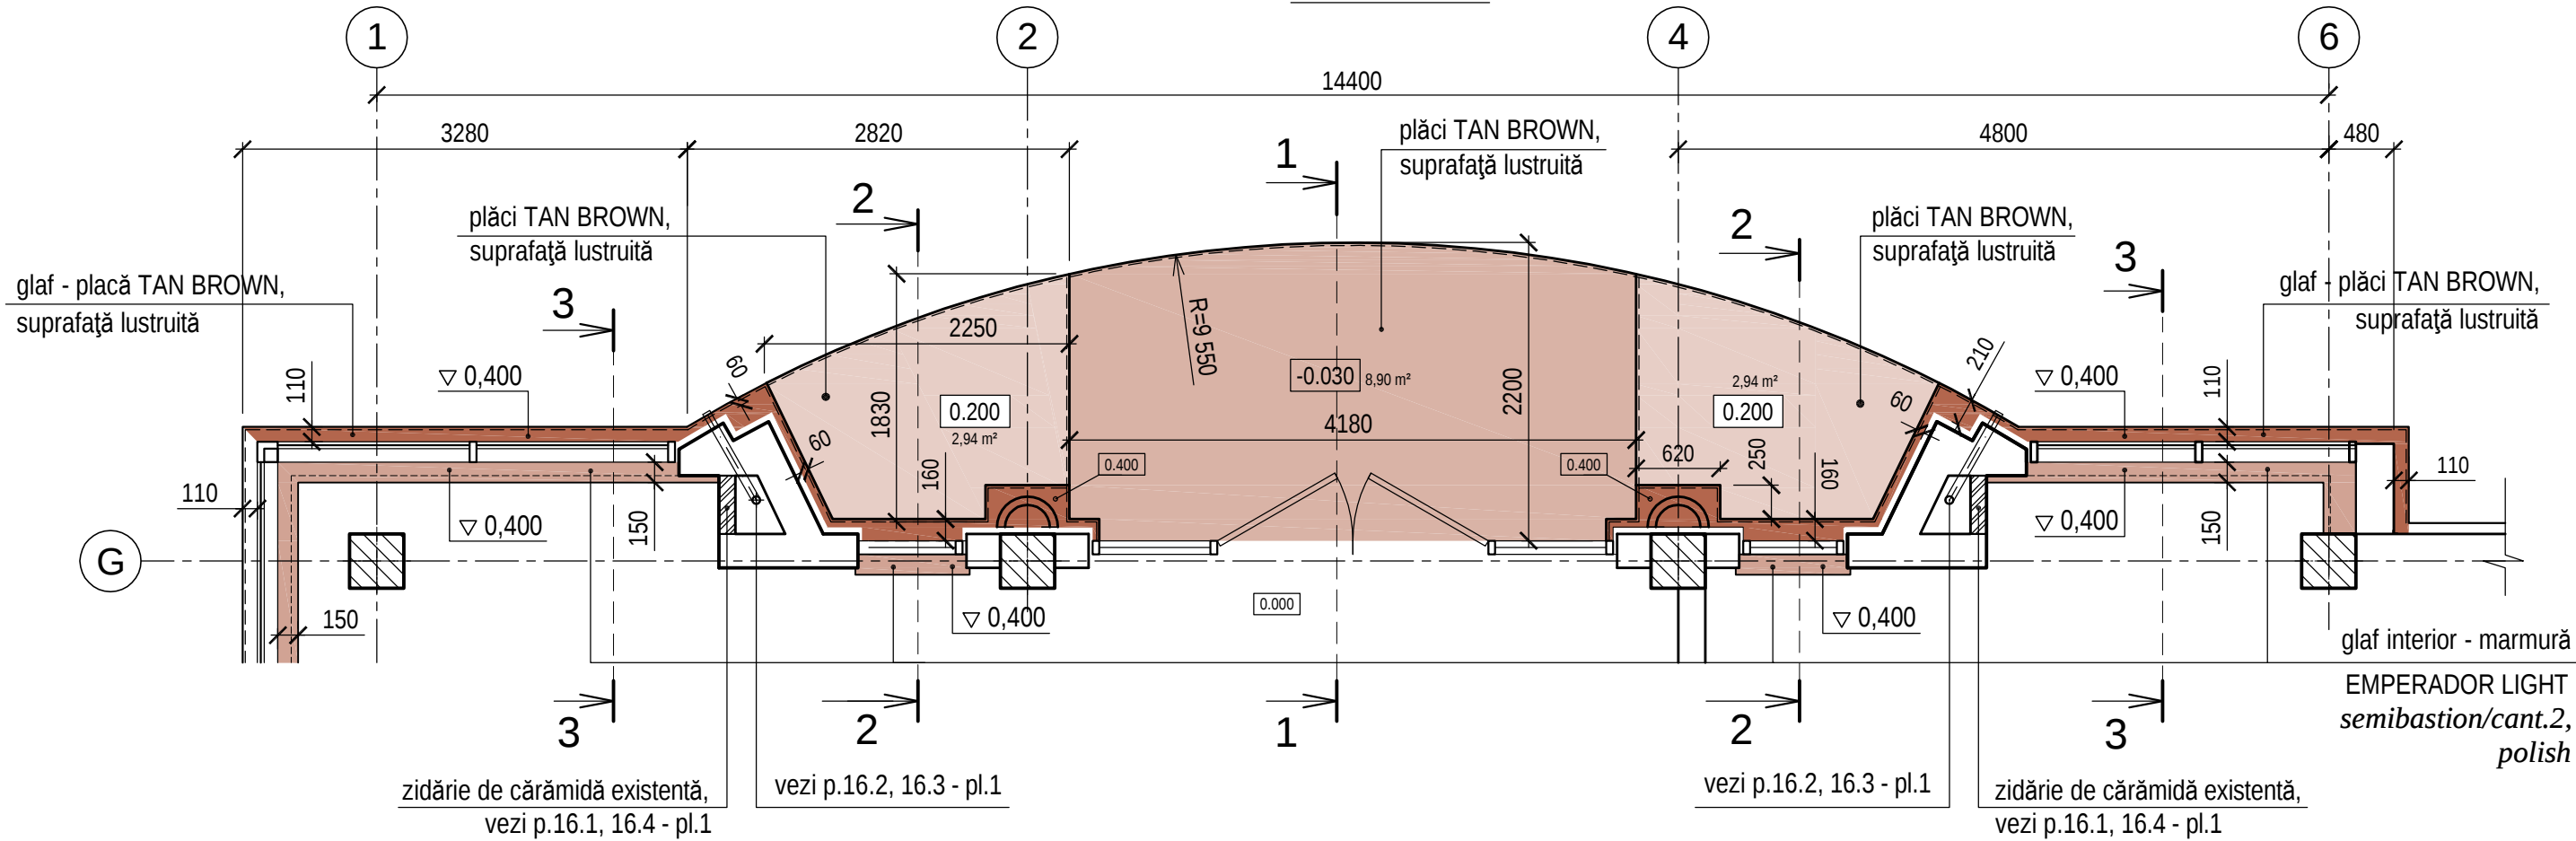

INTRAREA SECUNDARĂ (stradală) - axa "G":

LUCRĂRILE DE FINISARE:

Platformele, soclul, pervazurile se vor placa cu plăci de granit tip TAN BROWN (δ=20mm).
Tipul de prelucrare a canturilor - tip bizot, lustruit.



VOLUM DE LUCRĂRI:

- suprafața totală (finisaj lustruit) - S = 27,60 mp,
- lungimea canturilor (marginilor) pentru prelucrare - L = 28,70 ml.


GARD STRADAL Gp-1 - axa "1":

LUCRĂRILE DE FINISARE (pentru ambele părți):


- Executarea unui brâu decorativ în partea superioară a pereților (între stâlpi) prin tencuire cu mortar ciment-nisip M100 (δ=30mm), suprafața netedă - S= 2,4 m2.
 - Grunduirea brâului cu amorsă pentru suporturi absorbante - S=23,2 m2.
 - Zugrăvirea brâului cu vopsea pentru exterior, culoare albă - S= 2,8 m2.
 - Aplicarea grundului cu cuarț "Gleta Siliconată" într-un strat - S=20,4 m2.
 - Aplicarea tencuielii decorative structurate, culoare bej deschis - S=20,4 m2.
6. Soclul, stâlpii, pervazurile, capacele se vor placa cu plăci de granit tip TAN BROWN (δ=20mm). Canturile se vor prelucra - tip bizot, lustruit.
- S totală de placare (finisaj lustruit) - S = 18,00 mp,
- L canturilor (marginilor) pentru prelucrare tip bizot - L = 14,60 ml,
- tip drept - L = 56,00 ml.

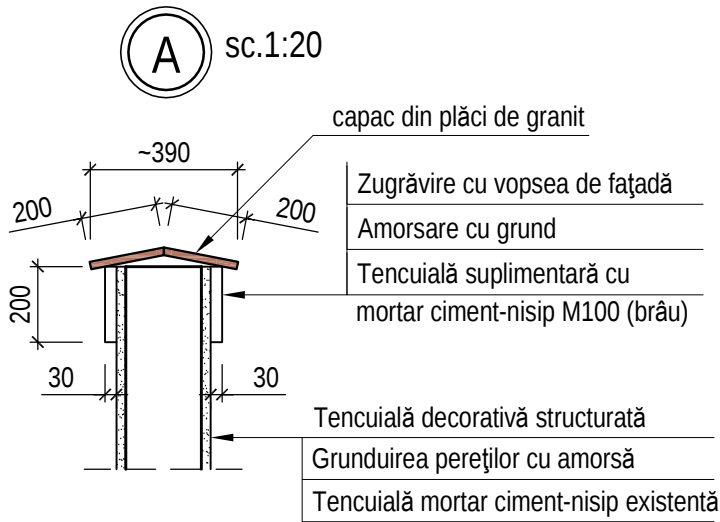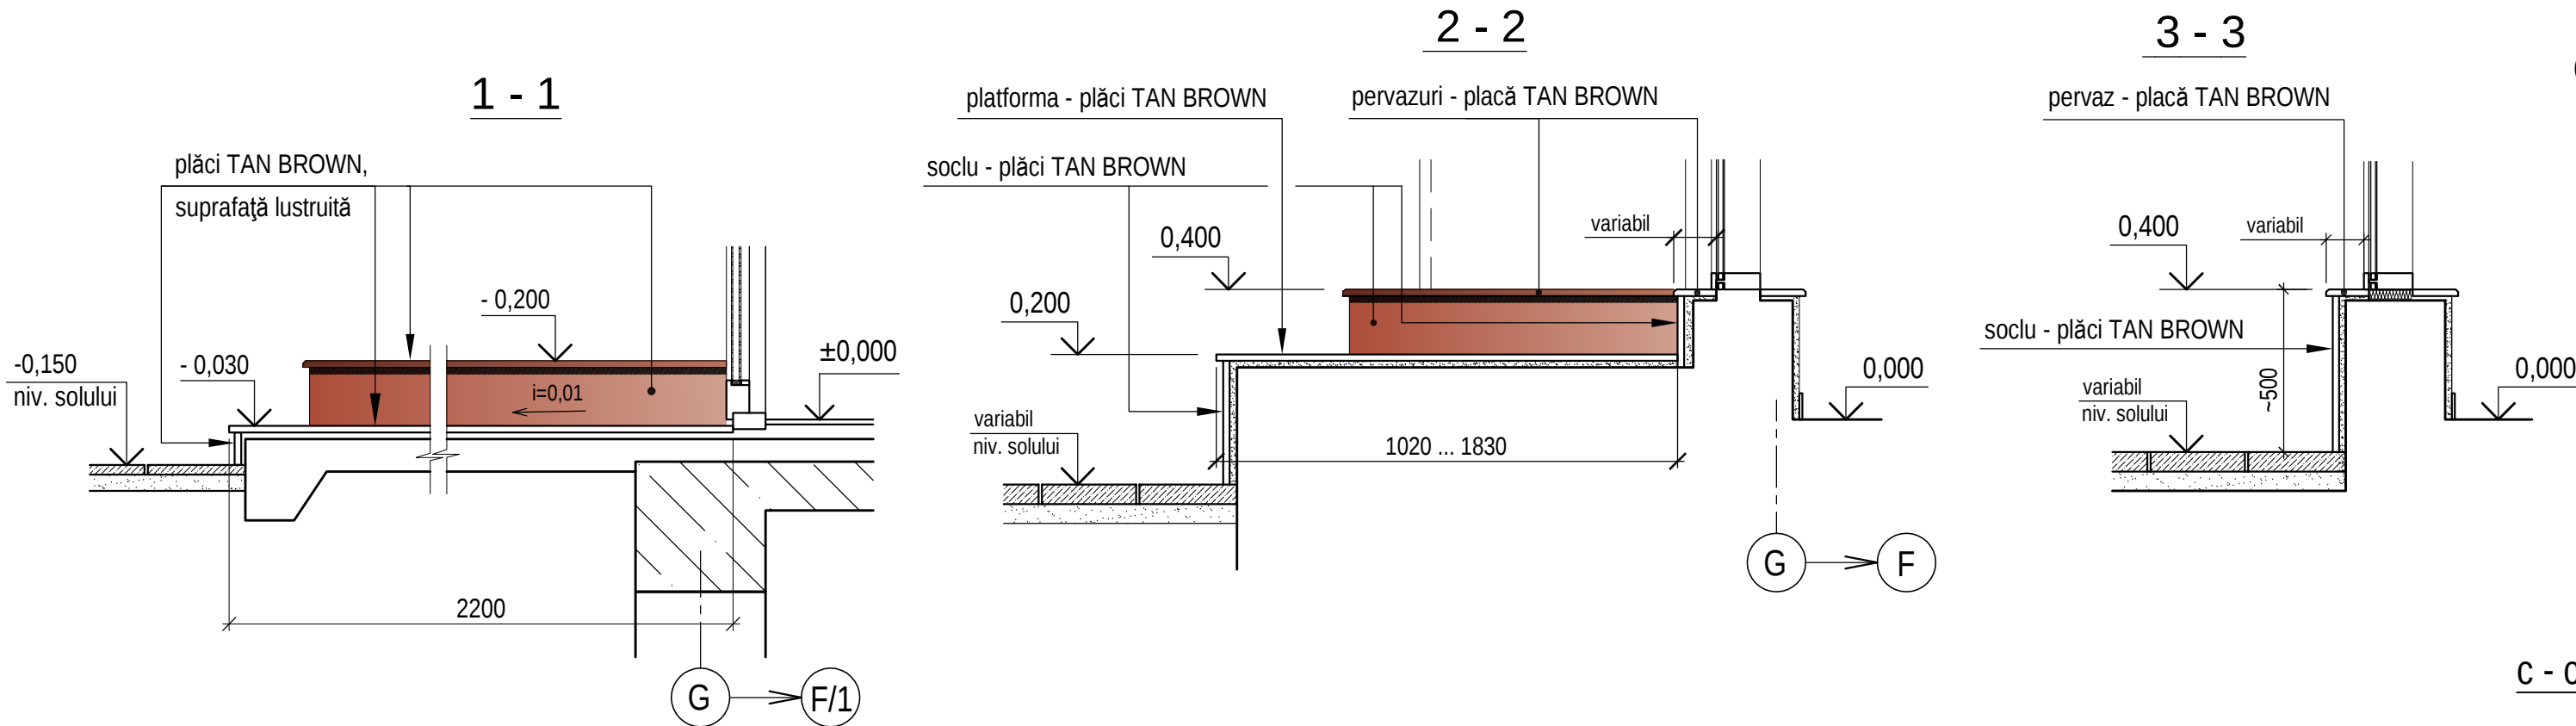



C - C, sc.1:20

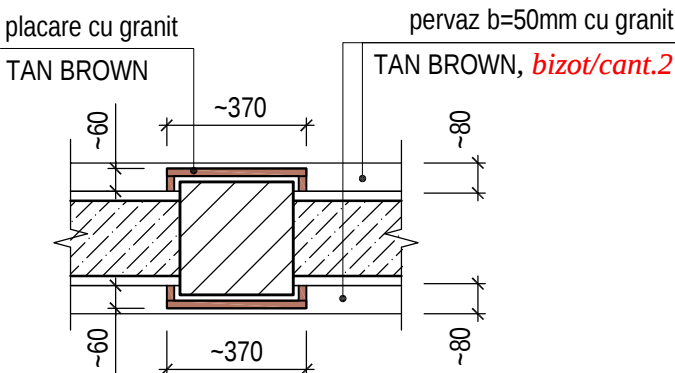

B sc.1:20

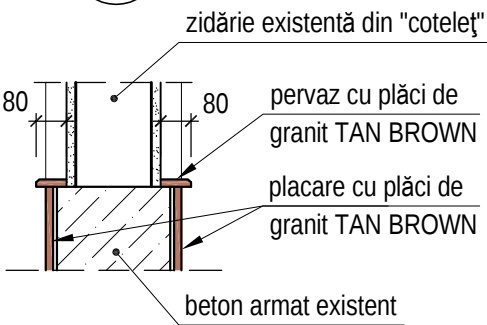


GARD Gp-1. VEDERE DIN EXTERIOR ,sc.1:50

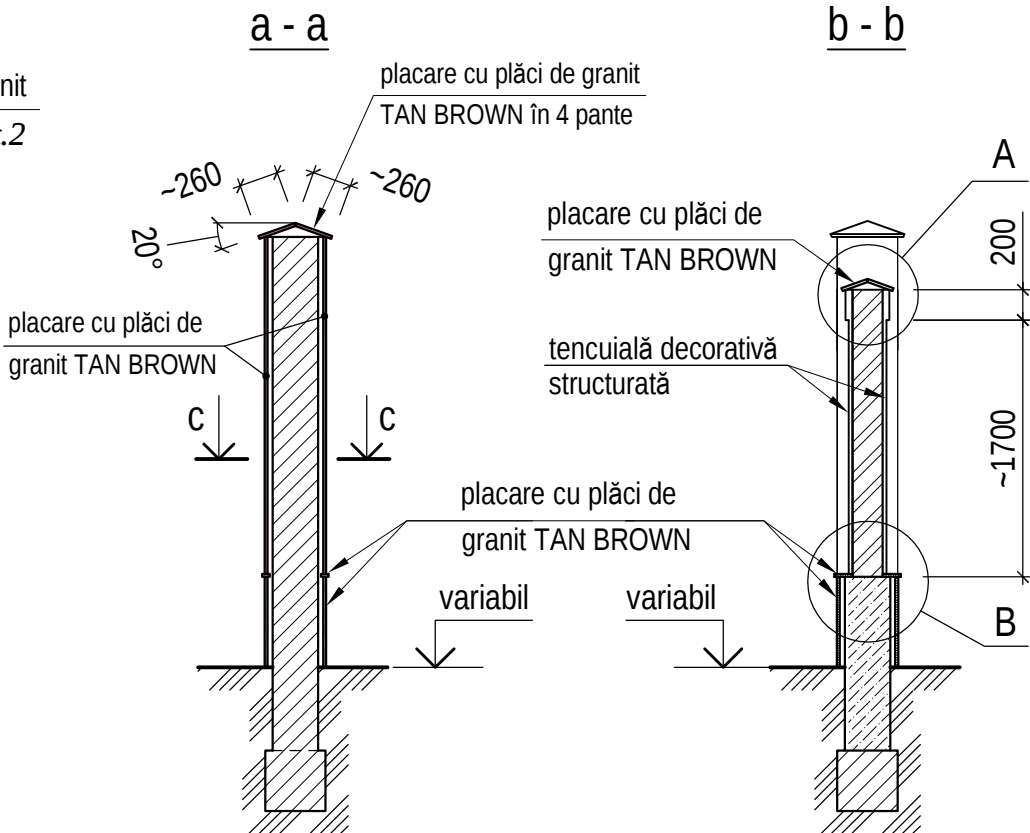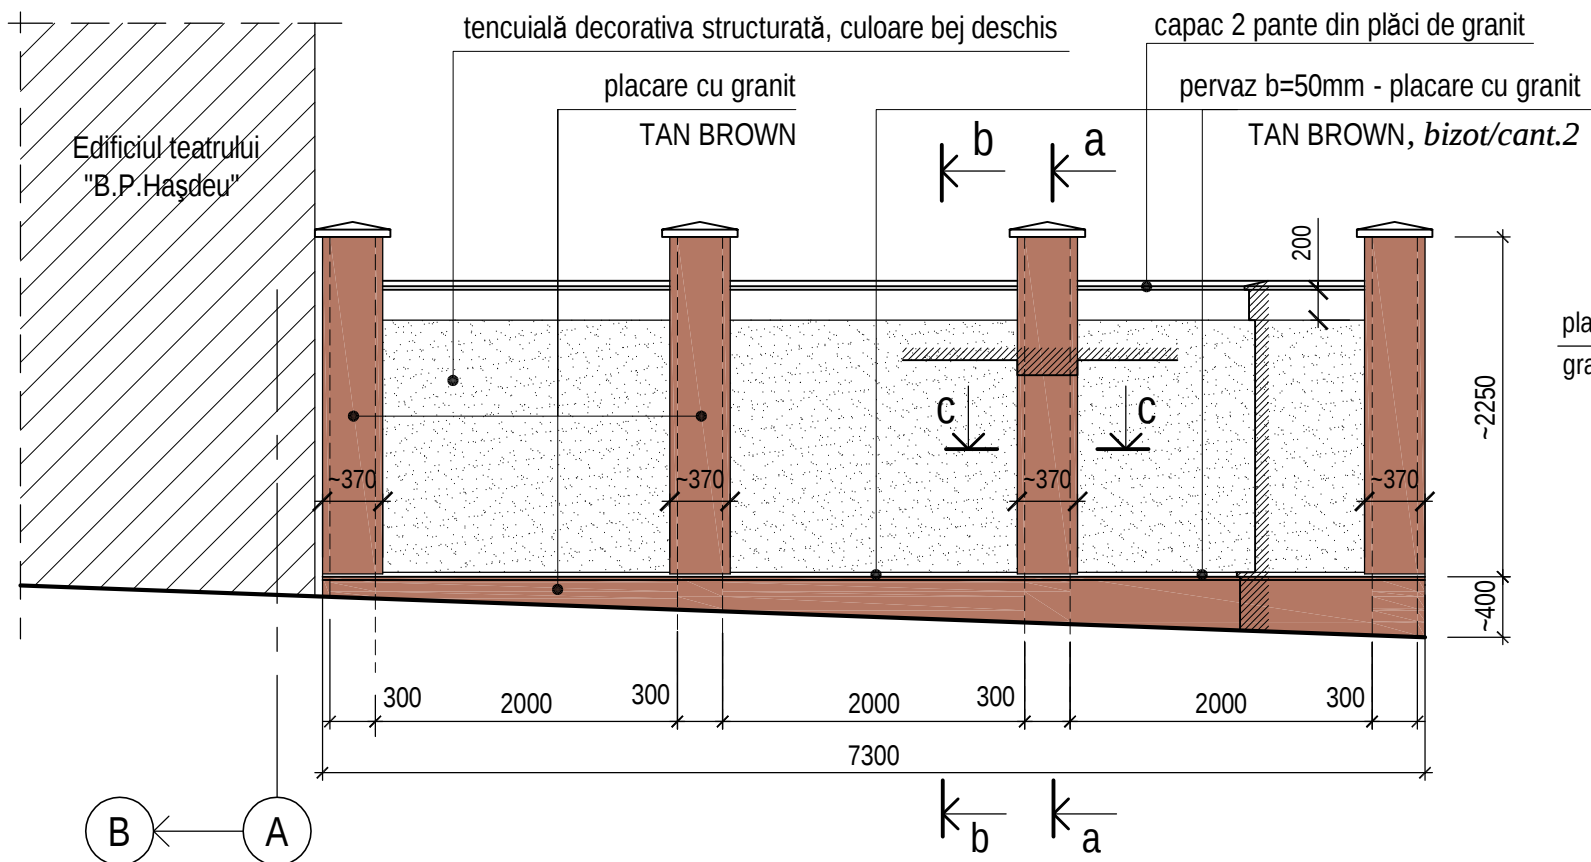


0214/m - 1 - A (extras)					
Construcția edificiului Teatrului Muzical-Dramatic "B.P. Hașdeu" din str. B.P. Hașdeu nr.6, or. Cahul					
Modif.	Cant.s.	Planșa	Nr.doc.	Semnătura	Data
AȘP		Cojocar	S.		05.23
Intrare secundară (axa "G") (plan, secțiuni). Gard Gp-1 (vedere, secțiuni). Volum lucrări				Faza PE	Planșa 9
				"ARCADA-LV" srl mun. Chișinău	


Vedere B - B, sc.1:50

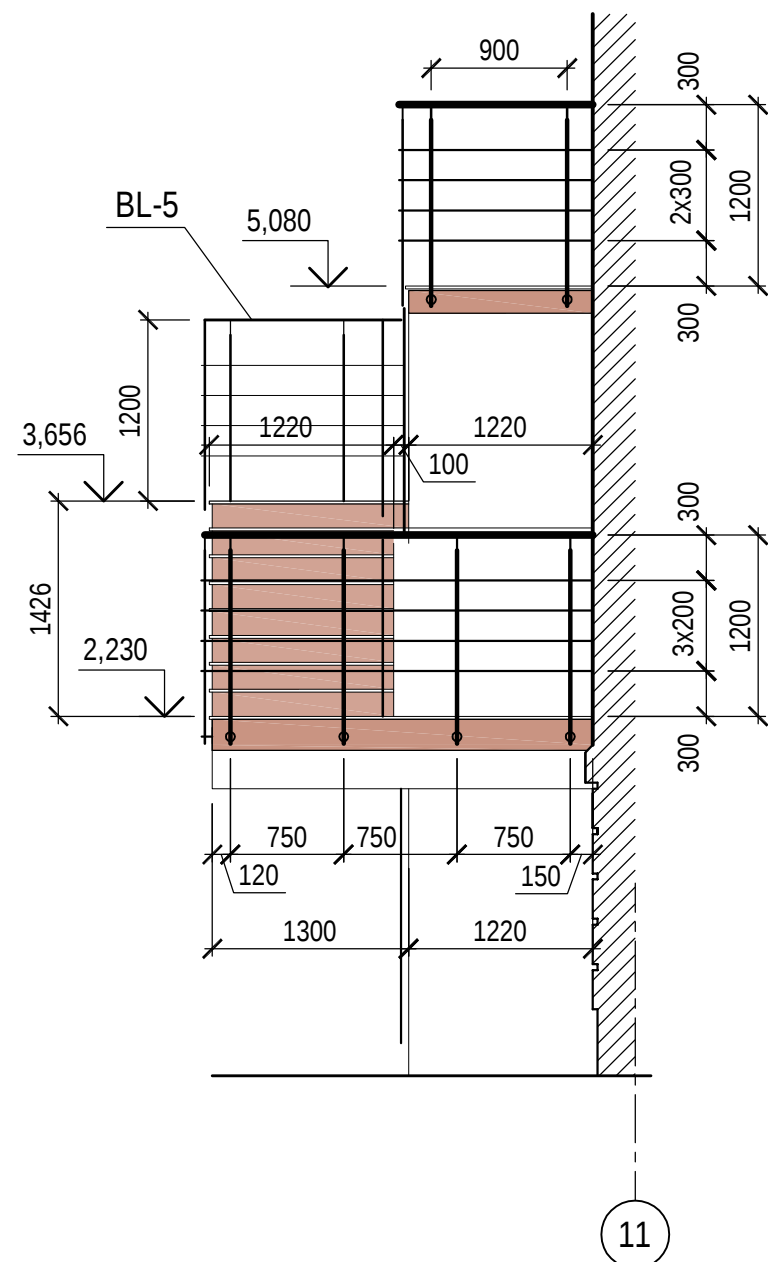


Vedere C - C, sc.1:50

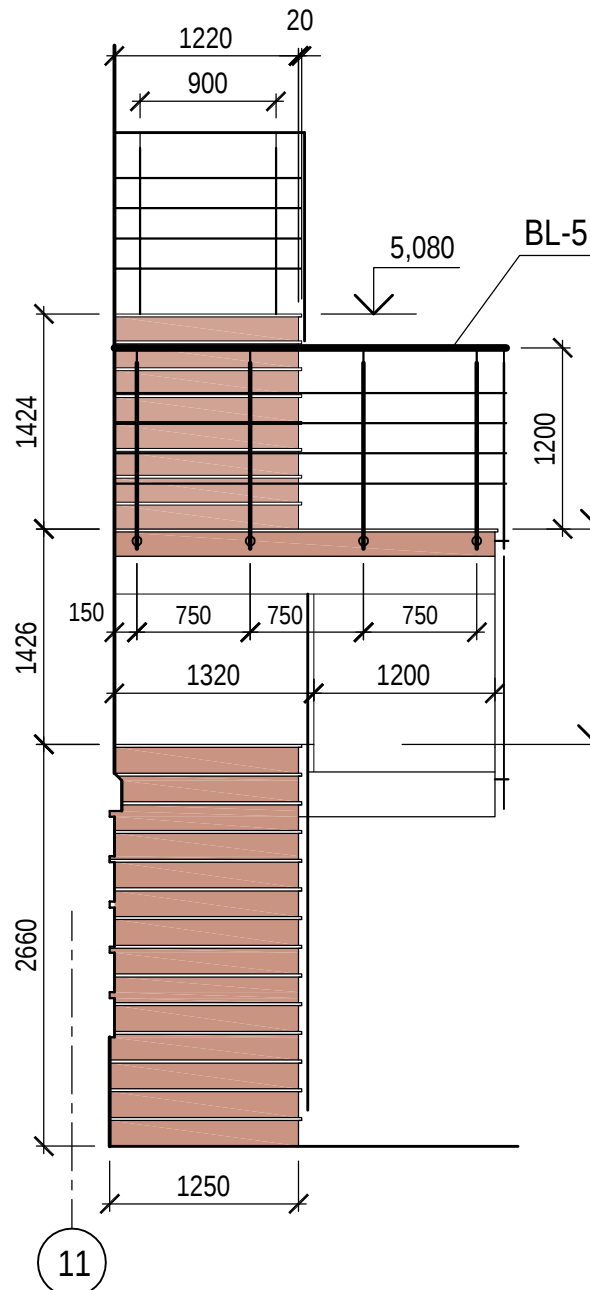

Vedere A - A, sc.1:50

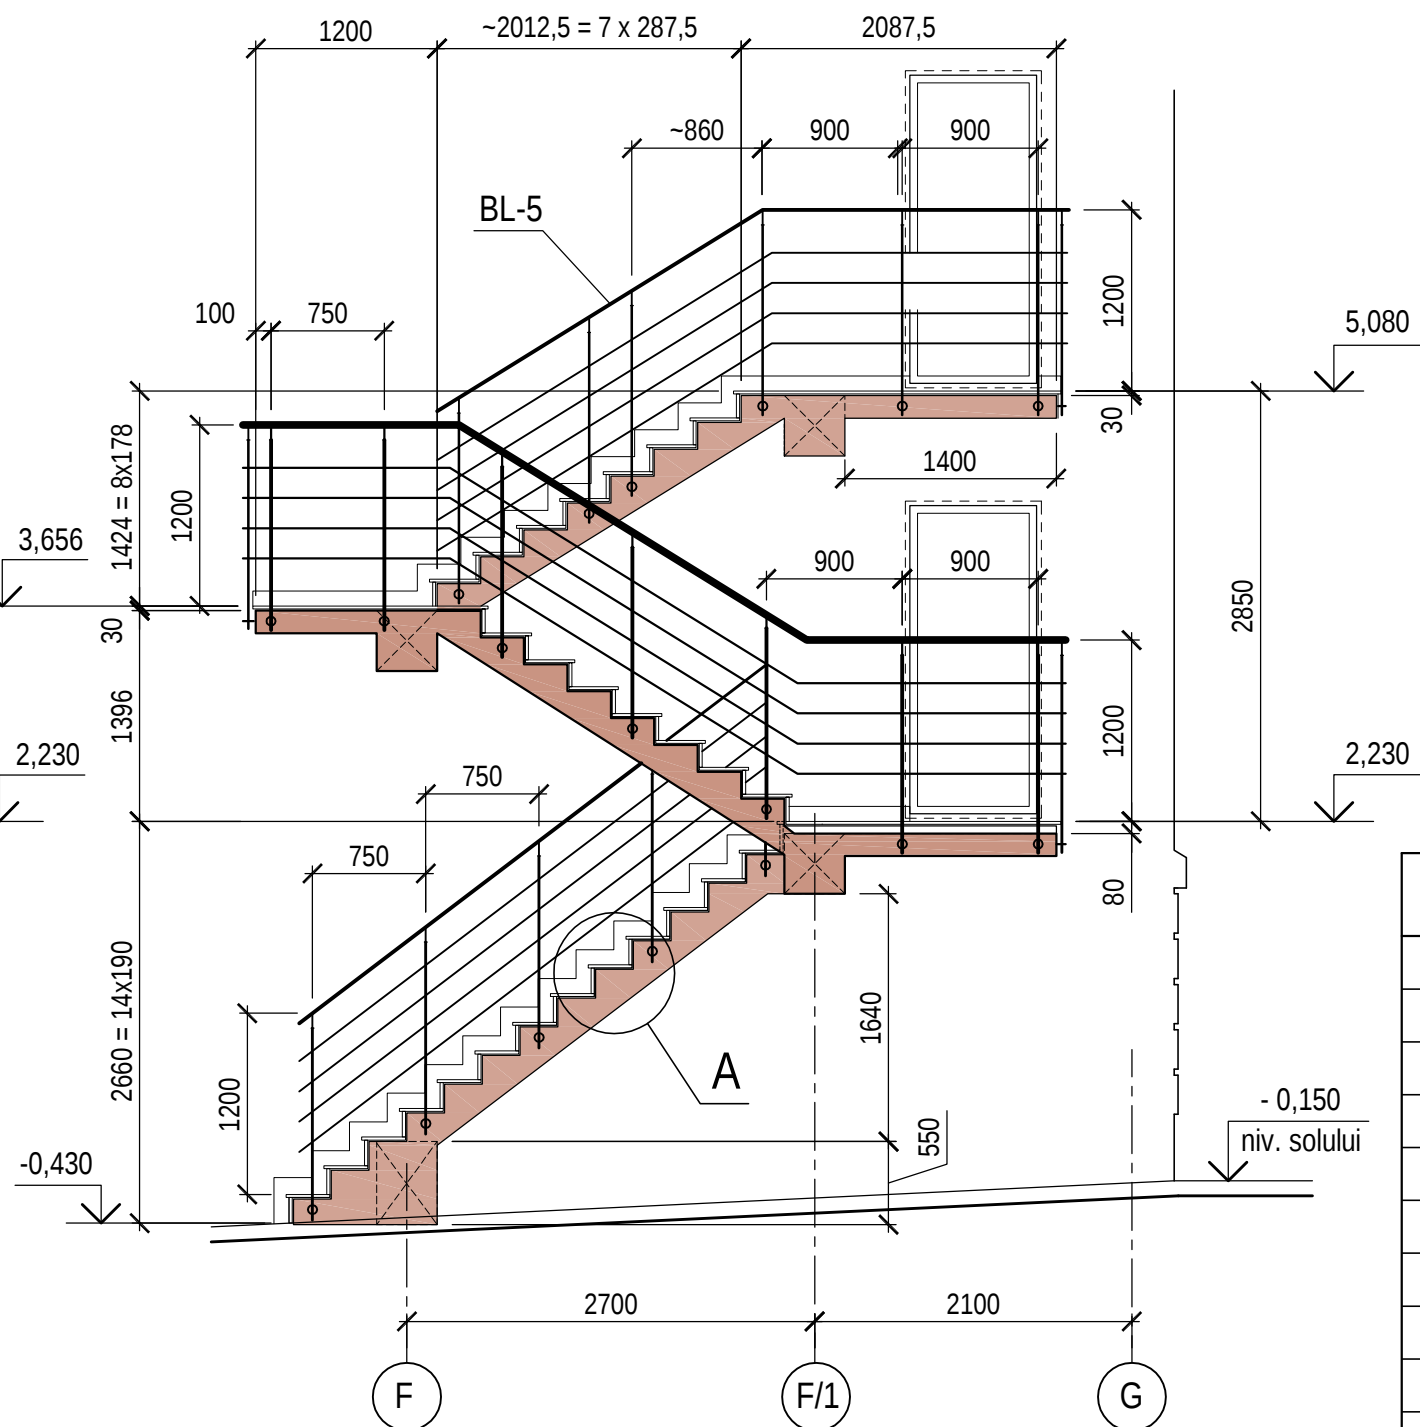


Fragment balustradă BL-5, sc.1:25

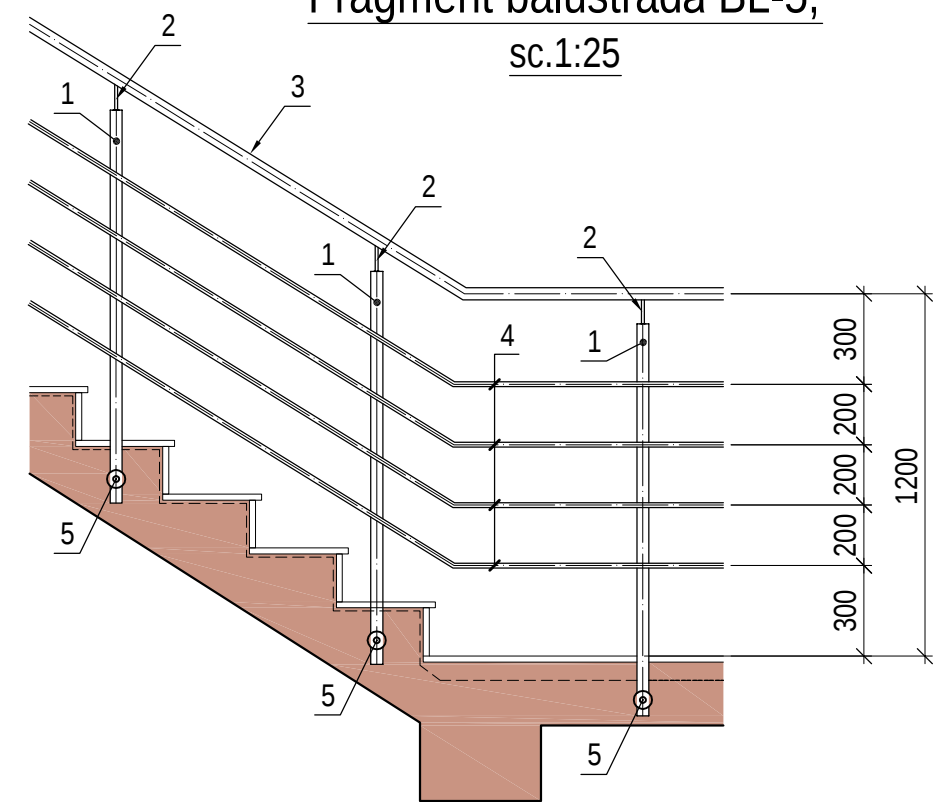


Specificație elemente (inox) pentru balustrada BL-5, total = 21,0 ml

Poz.	Indicativ	Denumirea	Canti-tatea	Masa, unit., kg	Nota	
1	ГОСТ 9941-81	Montant 40x40x1,5 L=1300	buc.	28	1,89	52,92 kg
1.1		Montant 40x40x1,5 L=1170	buc.	3	1,71	5,13 kg
2	ГОСТ 11068-81	Suport mână curenta Ø 12x1,2 L=80	buc.	31	0,026	0,81 kg
3	ГОСТ 9941-81	Mână curentă Ø 50,8x1,5,	ml	23,5	1,86	43,71 kg
4		Strună Ø 15x1,5	ml	94,0	0,51	47,94 kg
5		Element fixare laterală + ancoră	buc.	28		
		Flanșă + mascare montant Ø 42,4	buc.	3		
		Capac mascare capăt țevă Ø 50,8	buc.	2		
		Capac mascare capăt țevă Ø 15	buc.	32		
		Total				150,50 kg

Scara exterioră SE-3. Plane, sc.1:50

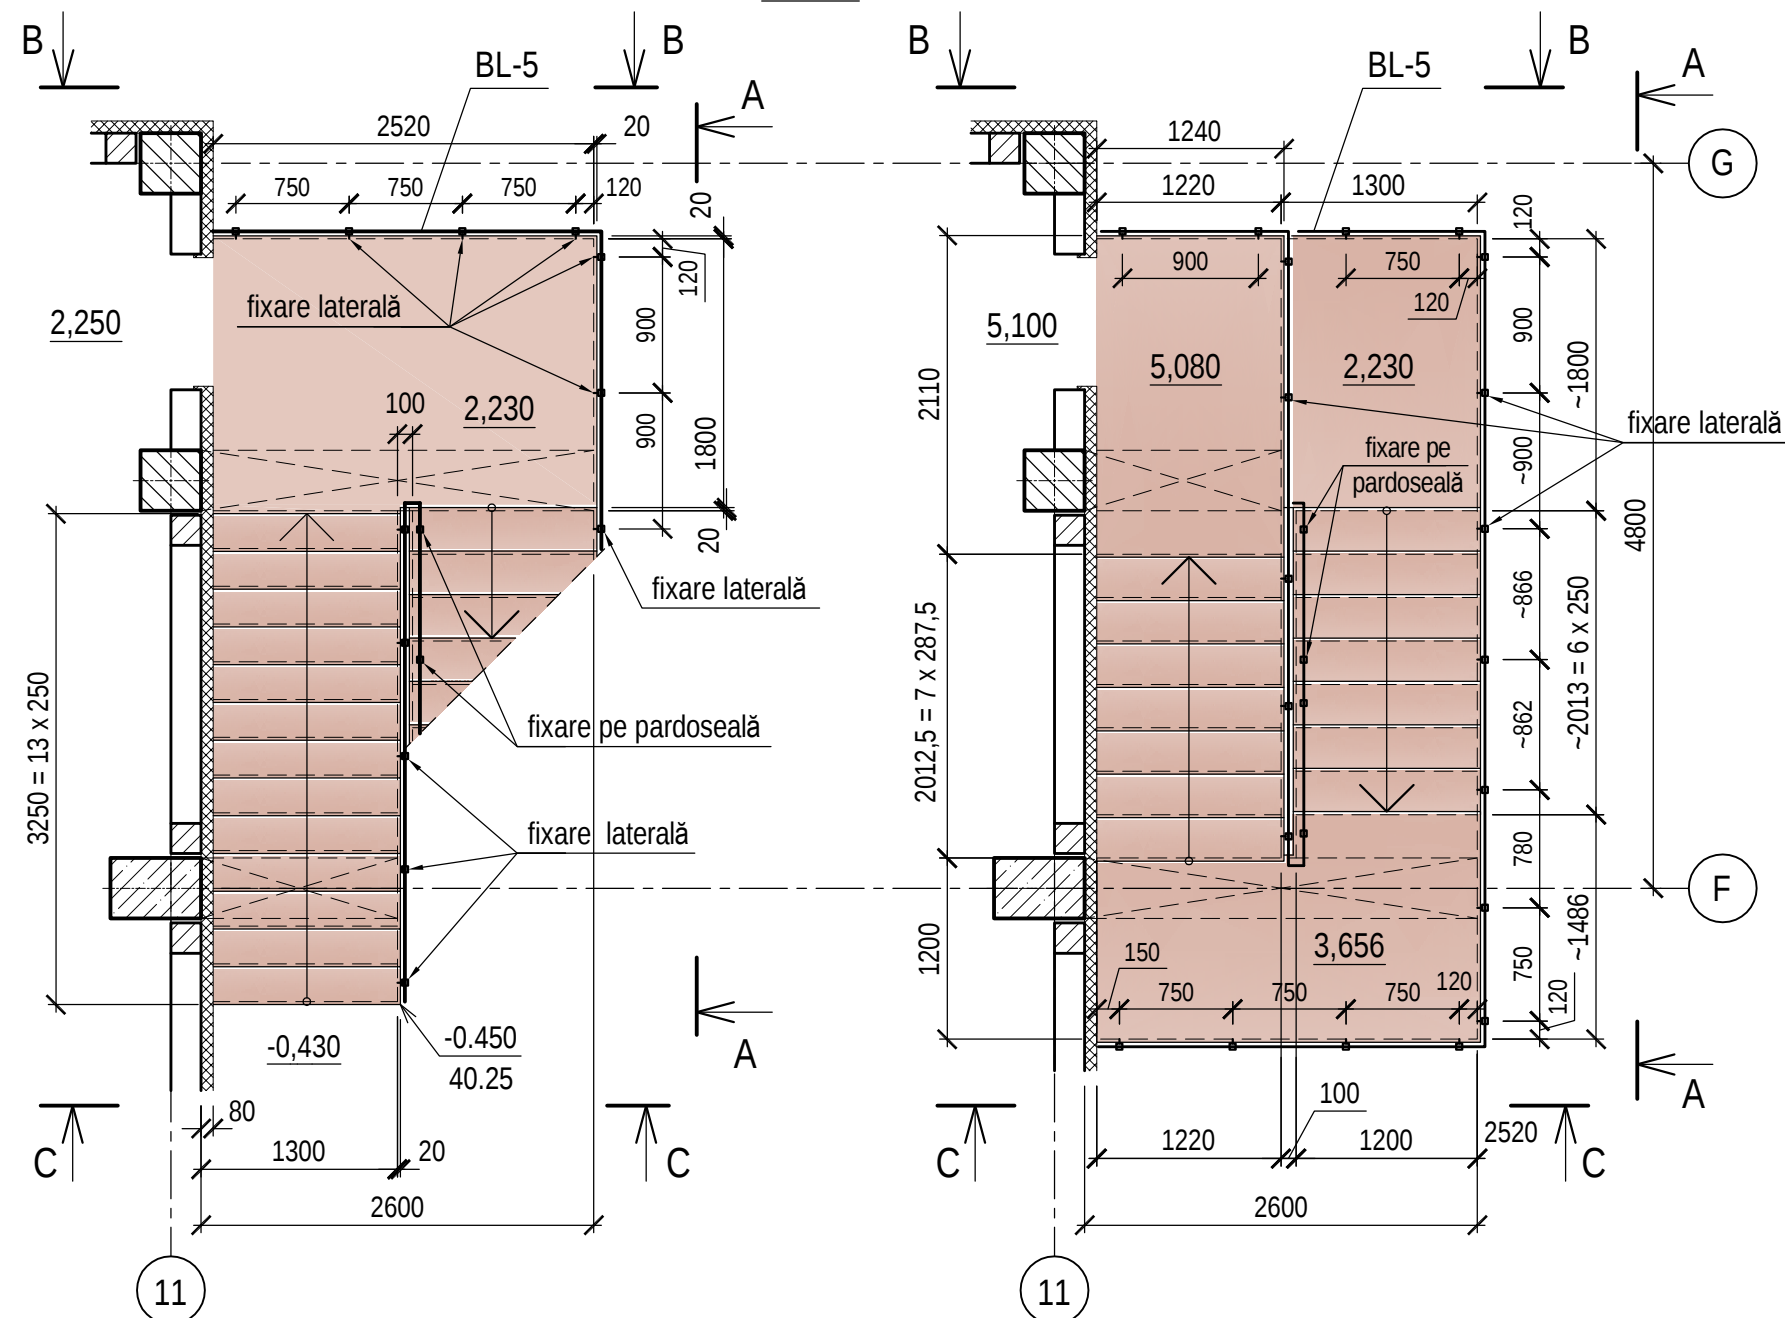

A

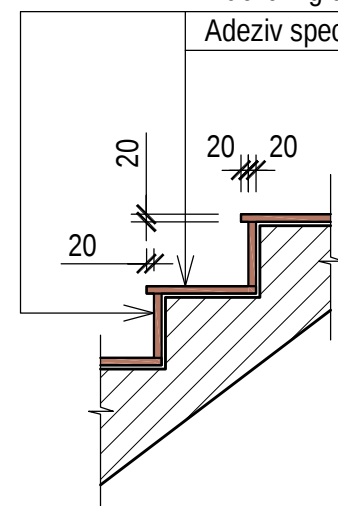
Plăci din granit Tan Brown - 20 mm
Adeziv special - 10 mm

LUCRĂRILE DE FINISARE - p-u SCARA DE EVACUARE SE-3:


- Podestele, treptele și contratreptele, inclusiv părțile laterale se vor placa cu plăci de granit tip TAN BROWN ($\delta=20\text{mm}$).
 - Suprafața podestelor și treptelor - buciardată, prelucrarea canturilor - tip drept, lustruit.
 - Suprafața contratreptelor și părților laterale - lustruit.
 - Volumuri:
 - Suprafața totală - $S = 33,00 \text{ m}^2$,
 - suprafață buciardată (treptele și podestele) - $S = 21,80 \text{ m}^2$,
 - suprafață lustruită (contratreptele, părțile laterale) - $S = 11,20 \text{ m}^2$,
 - lungimea canturilor p-u prelucrare tip drept, lustruit - $L = 67,80 \text{ ml}$.
 - Lungimea plintei (la peretele clădirii) $h=0,1\text{m}$ - $L = 13,00 \text{ ml}$,
 - prelucrare canturi tip bizot, lustruit - $L = 13,00 \text{ ml}$.
- Suprafața inferioară a scării ($S=26,4\text{m}^2$) se va supune următoarelor lucrări:
 - înlăturarea gletului exfoliat,
 - grunduirea cu amorsă-grund pentru suporturi neabsorbante,
 - gletuire cu glet pe bază de ciment pentru exterior,
 - zugrăveală cu vopsea lavabilă de fațadă rezistentă la acțiunea apei, intemperii și modificări de temperatură (culoare gri deschis).
- Balustrada scării BL-5 se va executa la comandă individuală din piese din inox care se vor asambla mecanic. Fixarea de bază a montanților - laterală, pe rampa intermediară - pe pardoseală.

0214/m - 1 - A (extras)					
Construcția edificiului Teatrului Muzical-Dramatic "B.P. Hașdeu" din str. B.P. Hașdeu nr.6, or. Cahul					
Modif.	Cant.s.	Planșa	Nr.doc.	Semnătura	Data
AȘP	Cojocar S.				05.23
					05.23
Scara de evacuare SE-3. Balustrada BL-5. Plane, secțiuni. Volum lucrări				Faza	Planșa
				PE	10
				"ARCADA-LV" srl mun. Chișinău	


COPERTINA Cp-3, sc.1:50

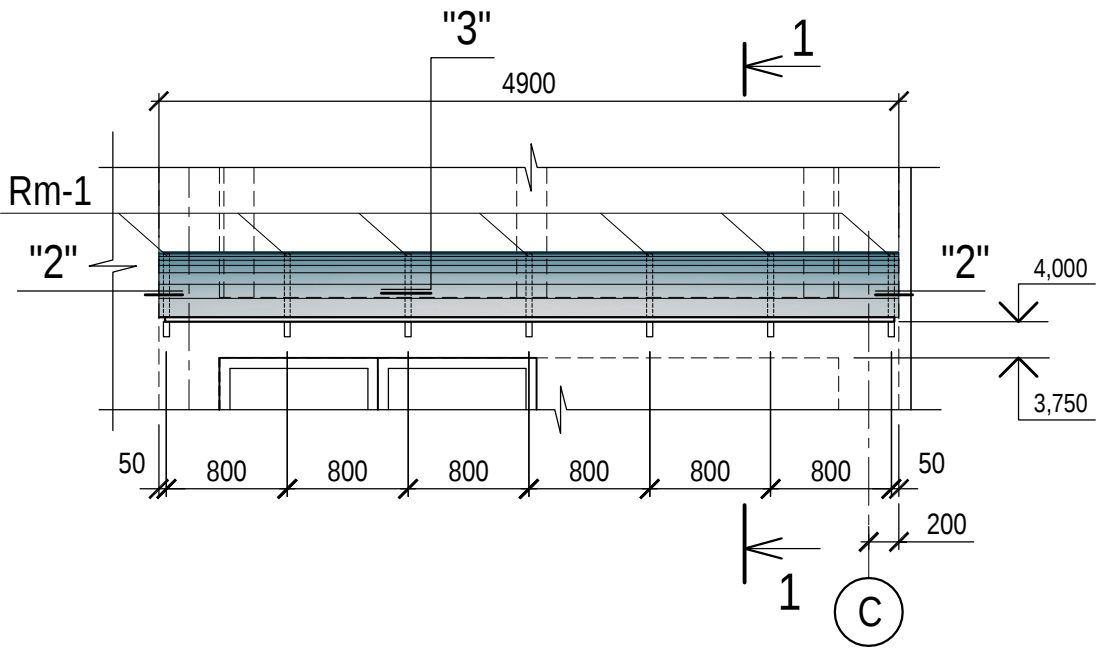


COPERTINA Cp-4, sc.1:50

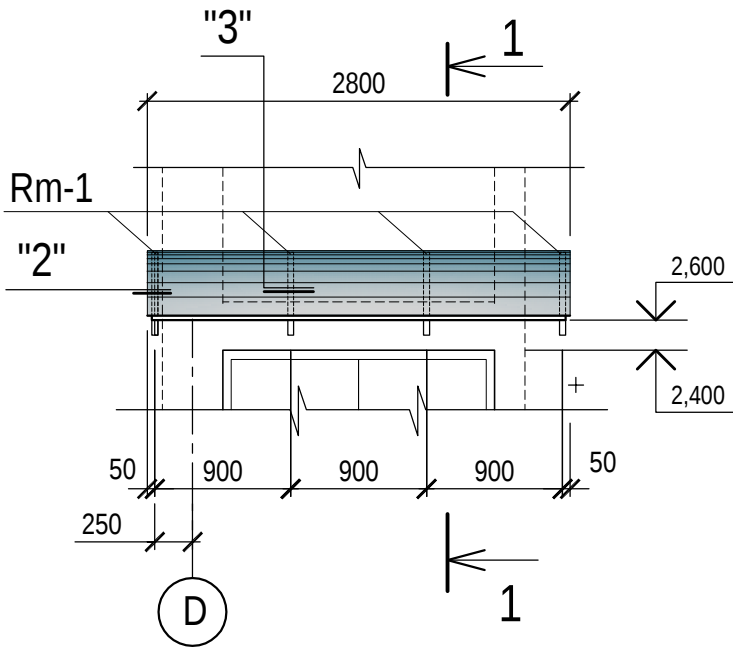


COPERTINA Cp-5, sc.1:50

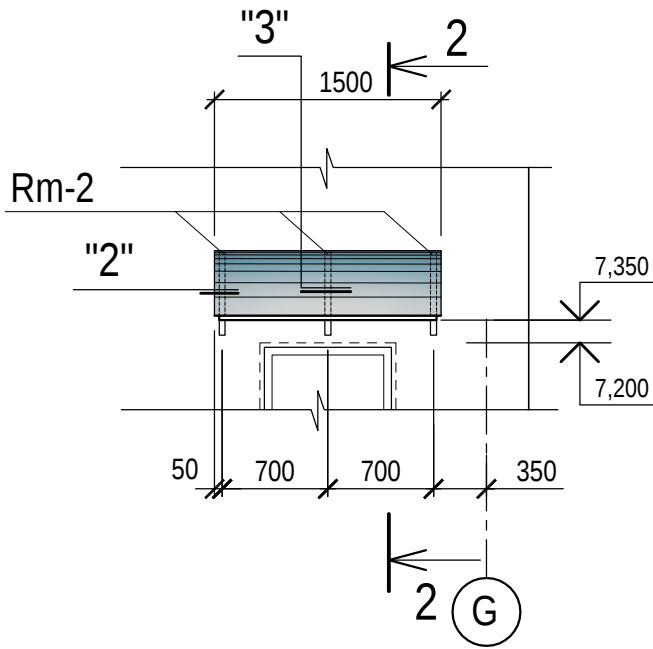

1 - 1

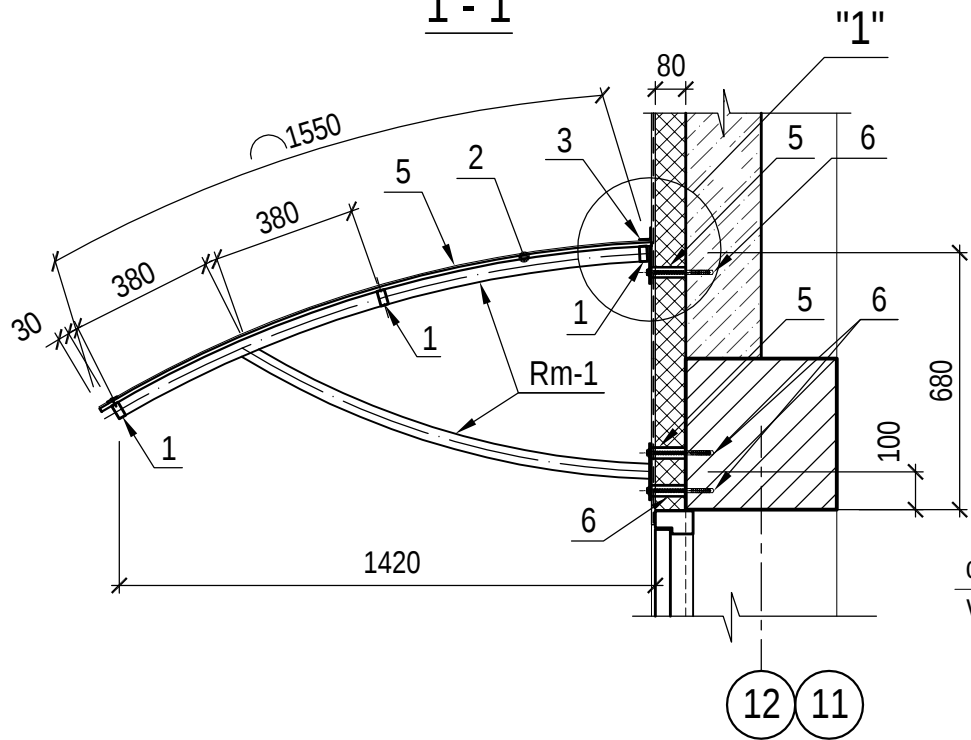


Rama Rm-1, sc.1:20

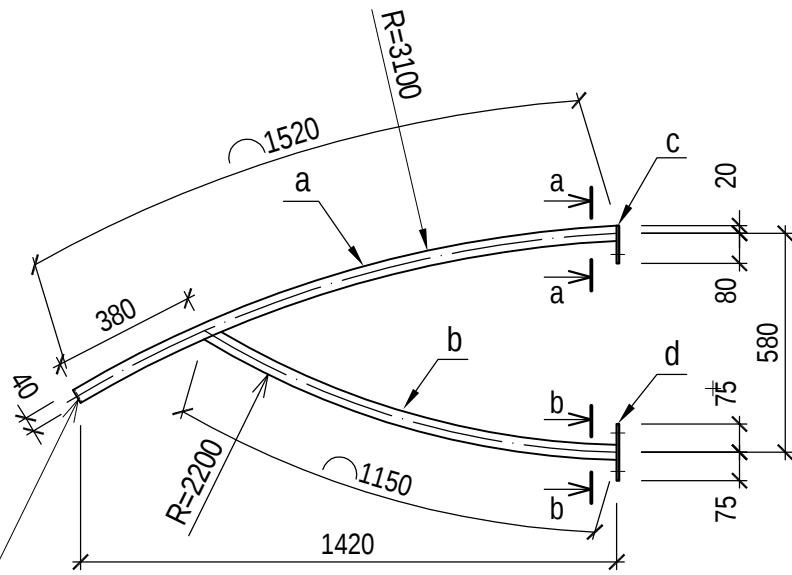


a - a


b - b

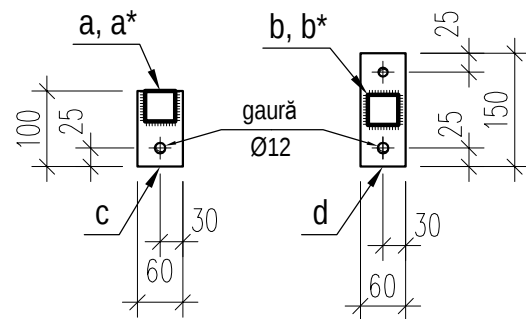


2 - 2

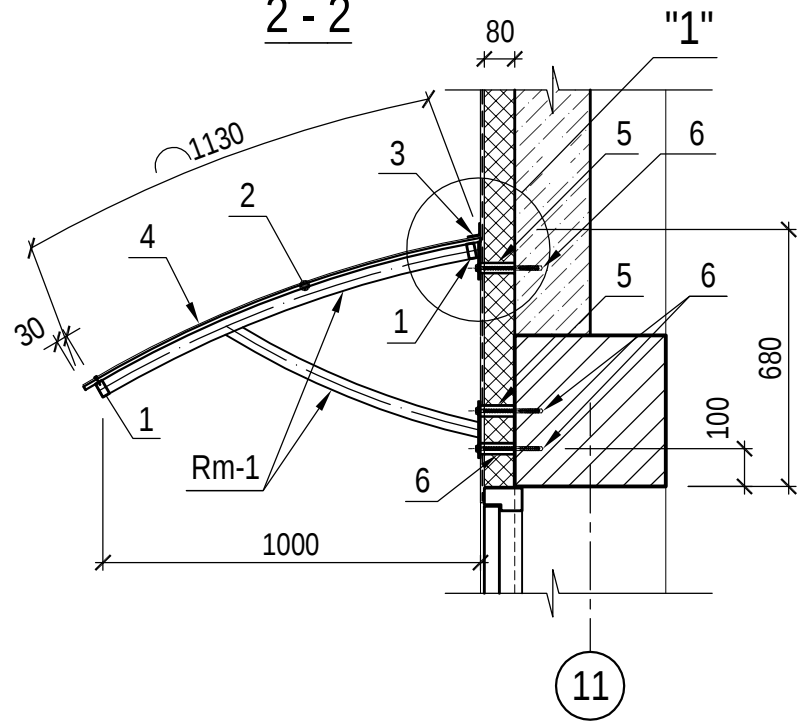


Rama Rm-2, sc.1:20

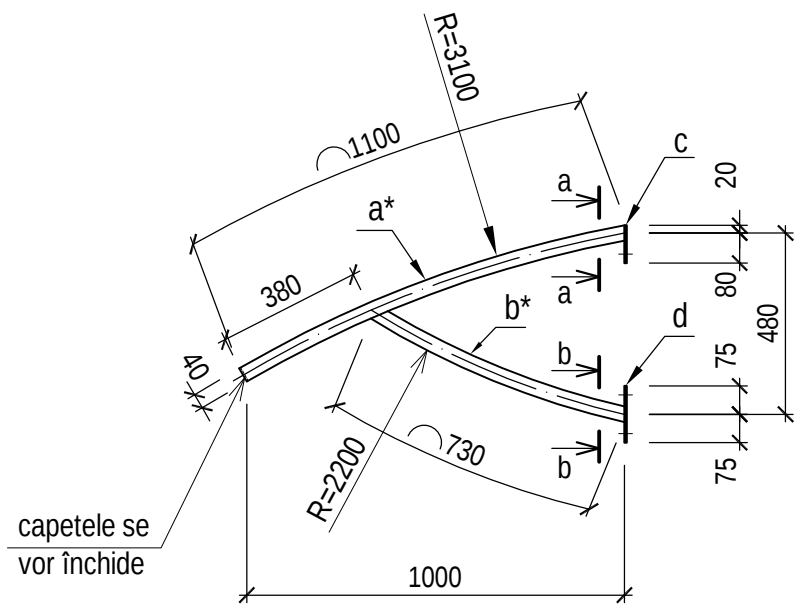


1 Sc.1:5

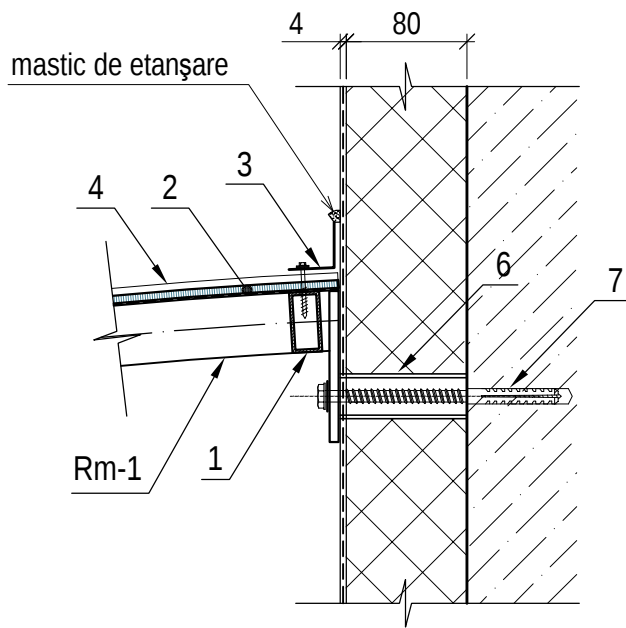

2 Sc.1:2,5

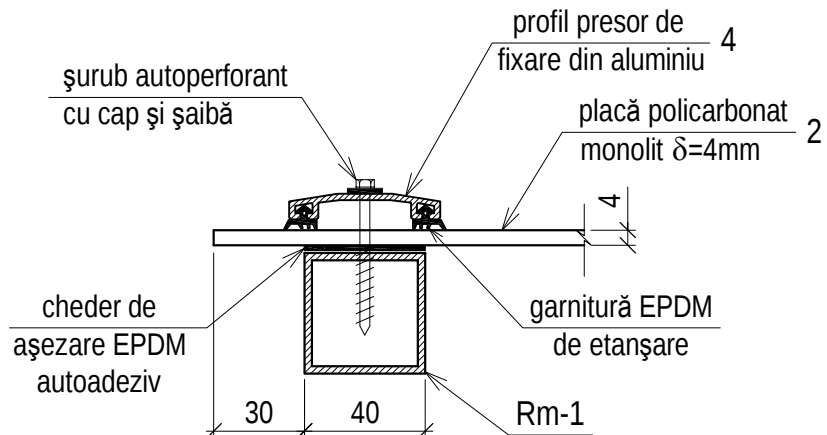

3 Sc.1:2,5

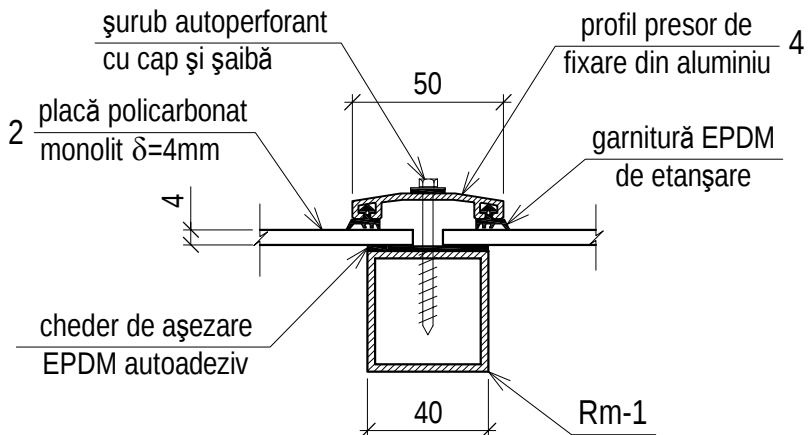


Specificația elementelor

Poz.	Indicație	Denumirea	Canti- tatea	Greut. 1buc, kg	Nota - total, kg
Copertina Cp-3					
Rm-1		Rama Rm-1 buc	7	5,40	37,80 kg
1	ГОСТ 8645-68*	Țeavă 40x20x2, L= 760mm	18	1,33	24,94 kg
2		Placă policarbonat monolit δ=4 mm m²	7,6		
3		Cornier 30x30x2 din aluminiu ml	4,9		
4		Profil presor de fixare din aluminiu în complet cu garnituri EPDM și cheder ml	11,0		
5		Țeavă din polipropilenă Ø25, L=80 mm	21		
6		Diblu cu șurub cu cap hexagonal 14x80/10x160mm	21		
Copertina Cp-4					
Rm-1		Rama Rm-1 buc	4	5,40	21,6 kg
1	ГОСТ 8645-68*	Țeavă 40x20x2, L= 860mm	9	1,50	13,5 kg
2		Placă policarbonat monolit δ=4 mm m²	4,4		
3		Cornier 30x30x2 din aluminiu ml	2,8		
4		Profil presor de fixare din aluminiu în complet cu garnituri EPDM și cheder ml	4,7		
5		Țeavă din polipropilenă Ø25, L=80 mm	12		
6		Diblu cu șurub cu cap hexagonal 14x80/10x160mm	12		
Copertina Cp-5					
Rm-2		Rama Rm-2 buc	3	3,90	11,7 kg
1	ГОСТ 8645-68*	Țeavă 40x20x2, L= 660mm	4	1,14	6,84 kg
2		Placă policarbonat monolit δ=4 mm m²	1,7		
3		Cornier 30x30x2 din aluminiu ml	1,5		
4		Profil presor de fixare din aluminiu în complet cu garnituri EPDM și cheder ml	3,4		
5		Țeavă din polipropilenă Ø25, L=80 mm	9		
6		Diblu cu șurub cu cap hexagonal 14x80/10x160mm	9		
Rama Rm-1					5,40 kg
a	ГОСТ 8645-68*	Țeavă 40x20x2, L=1520mm	1	2,60	2,60 kg
b		Țeavă 40x20x2, L=1150mm	1	2,00	2,00 kg
c	ГОСТ 103-76	Platbandă 100x60x4, buc	1	0,19	0,19 kg
d		Platbandă 150x60x4, buc	1	0,29	0,29 kg
Rama Rm-2					3,90 kg
a*	ГОСТ 8645-68*	Țeavă 40x20x2, L=1100mm	1	1,88	1,88 kg
b*		Țeavă 40x20x2, L=730mm	1	1,25	1,25 kg
c	ГОСТ 103-76	Platbandă 100x60x4, buc	1	0,19	0,19 kg
d		Platbandă 150x60x4, buc	1	0,29	0,29 kg


1. Copertinele Cp-3...Cp-5 se vor executa din structură metalică cu învelitoare din polycarbonat-Structura metalică a copertinelor Cp-3...Cp-5 se va executa din profile din oțel C 245, ГОСТ 27772-88. Asamblarea se va executa prin sudură manuală cu electrozi Э-42А ГОСТ 9467-75*. Construcția finisată se va grundui cu un strat de grund PF-020 și apoi se va vopsi în două straturi cu email culoare gri.

0214/m - 1 - A (extras)					
Construcția edificiului Teatrului Muzical-Dramatic "B.P. Hașdeu" din str. B.P. Hașdeu nr.6, or. Cahul					
Modif.	Cant.s.	Planșa	Nr.doc.	Semnătura	Data
AȘP	Cojocar S.				05.23
					05.23
Copertine Cp-1...Cp-3. Vedere, secțiuni. Specificație				"ARCADA-LV" srl mun. Chișinău	


FRAGMENT FATADĂ EXISTENTĂ din axa G (analogic și în axa 1) cu propuneri de realizare a aspectului conform soluțiilor de proiect, sc.1:50

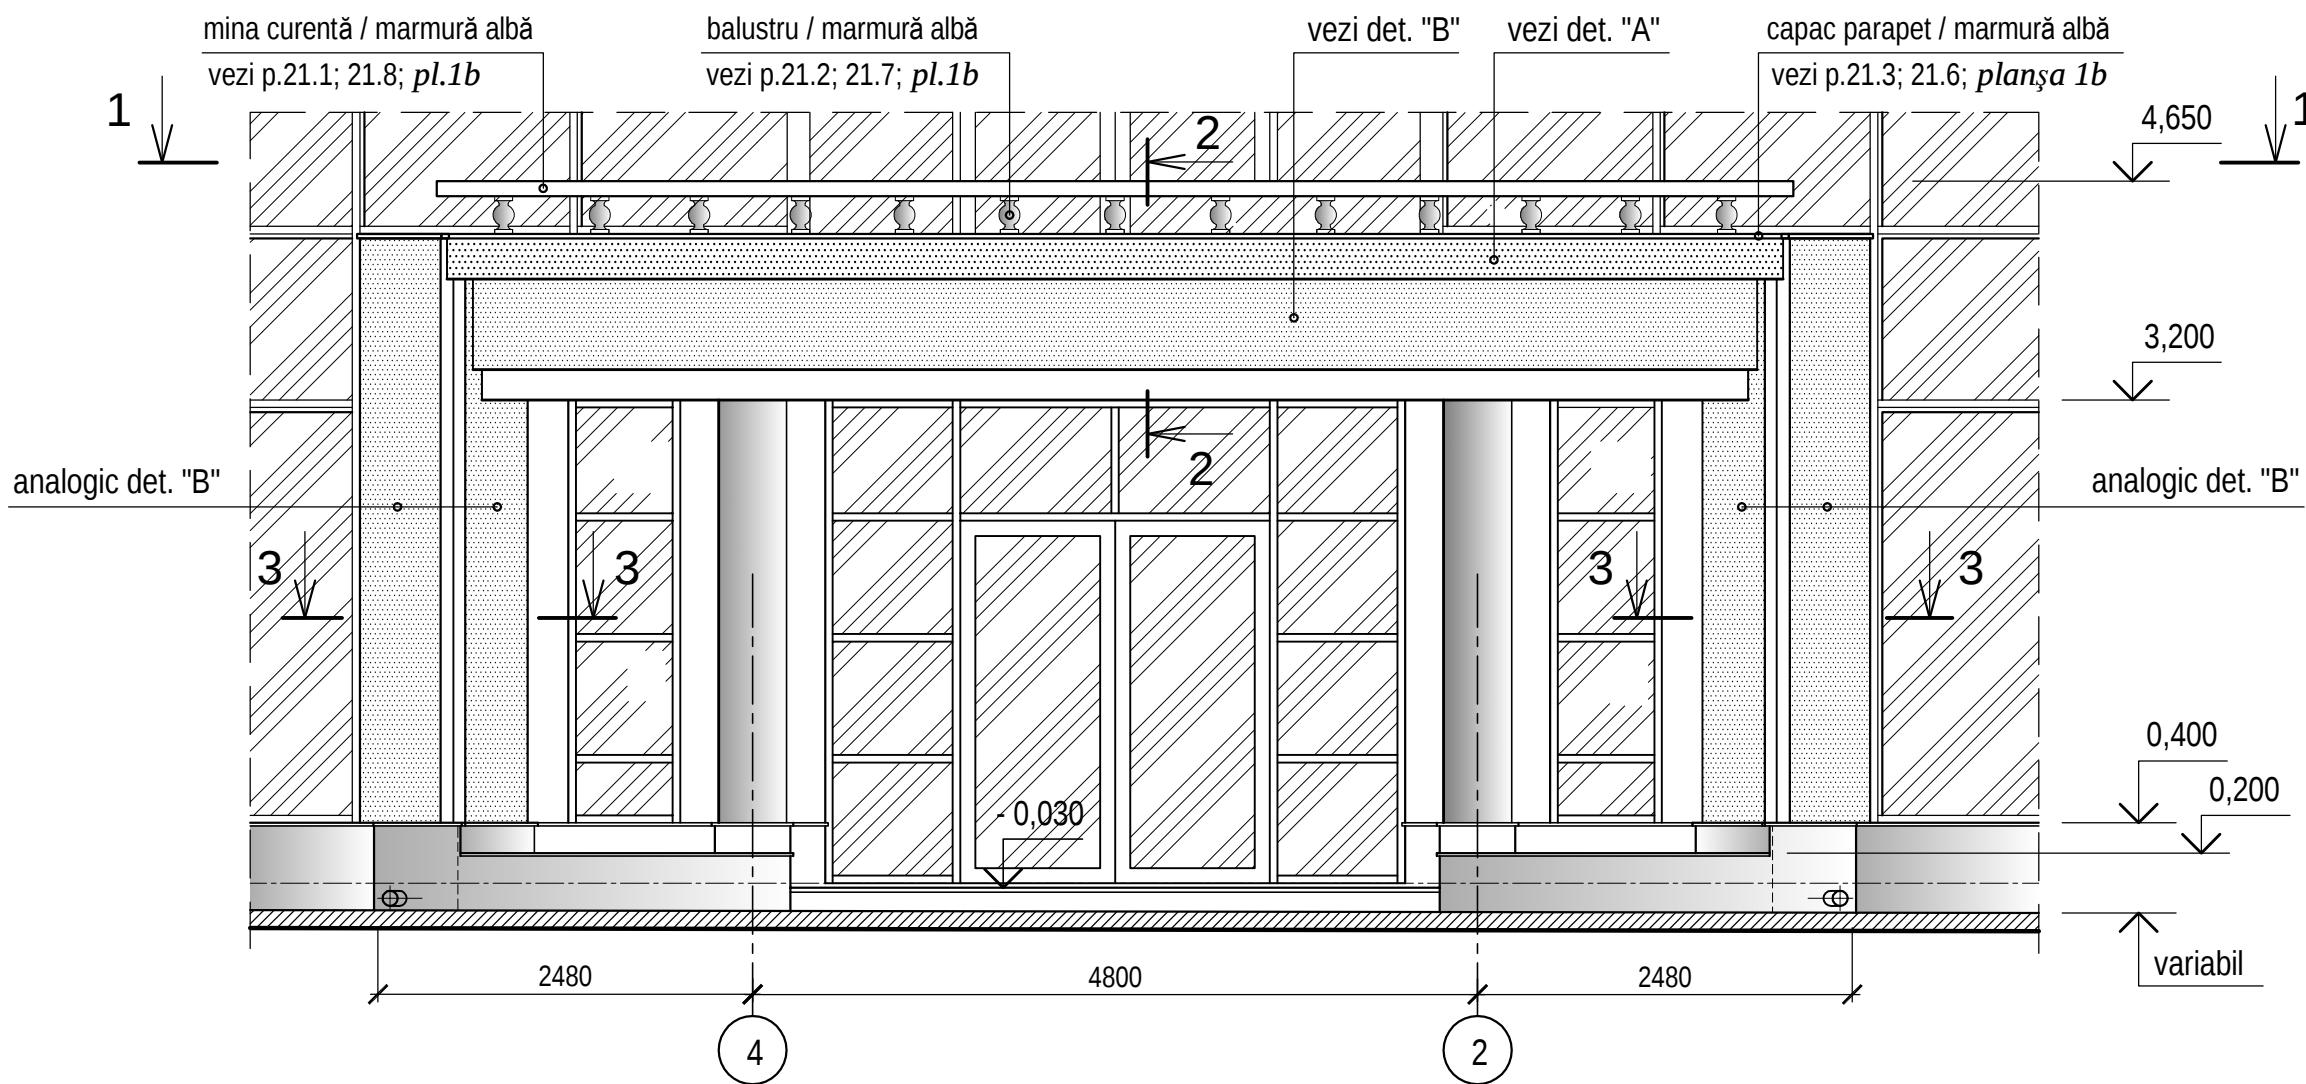

FRAGMENT FATADĂ din axa G (analogic și în axa 1) conform proiectului, sc.1:50

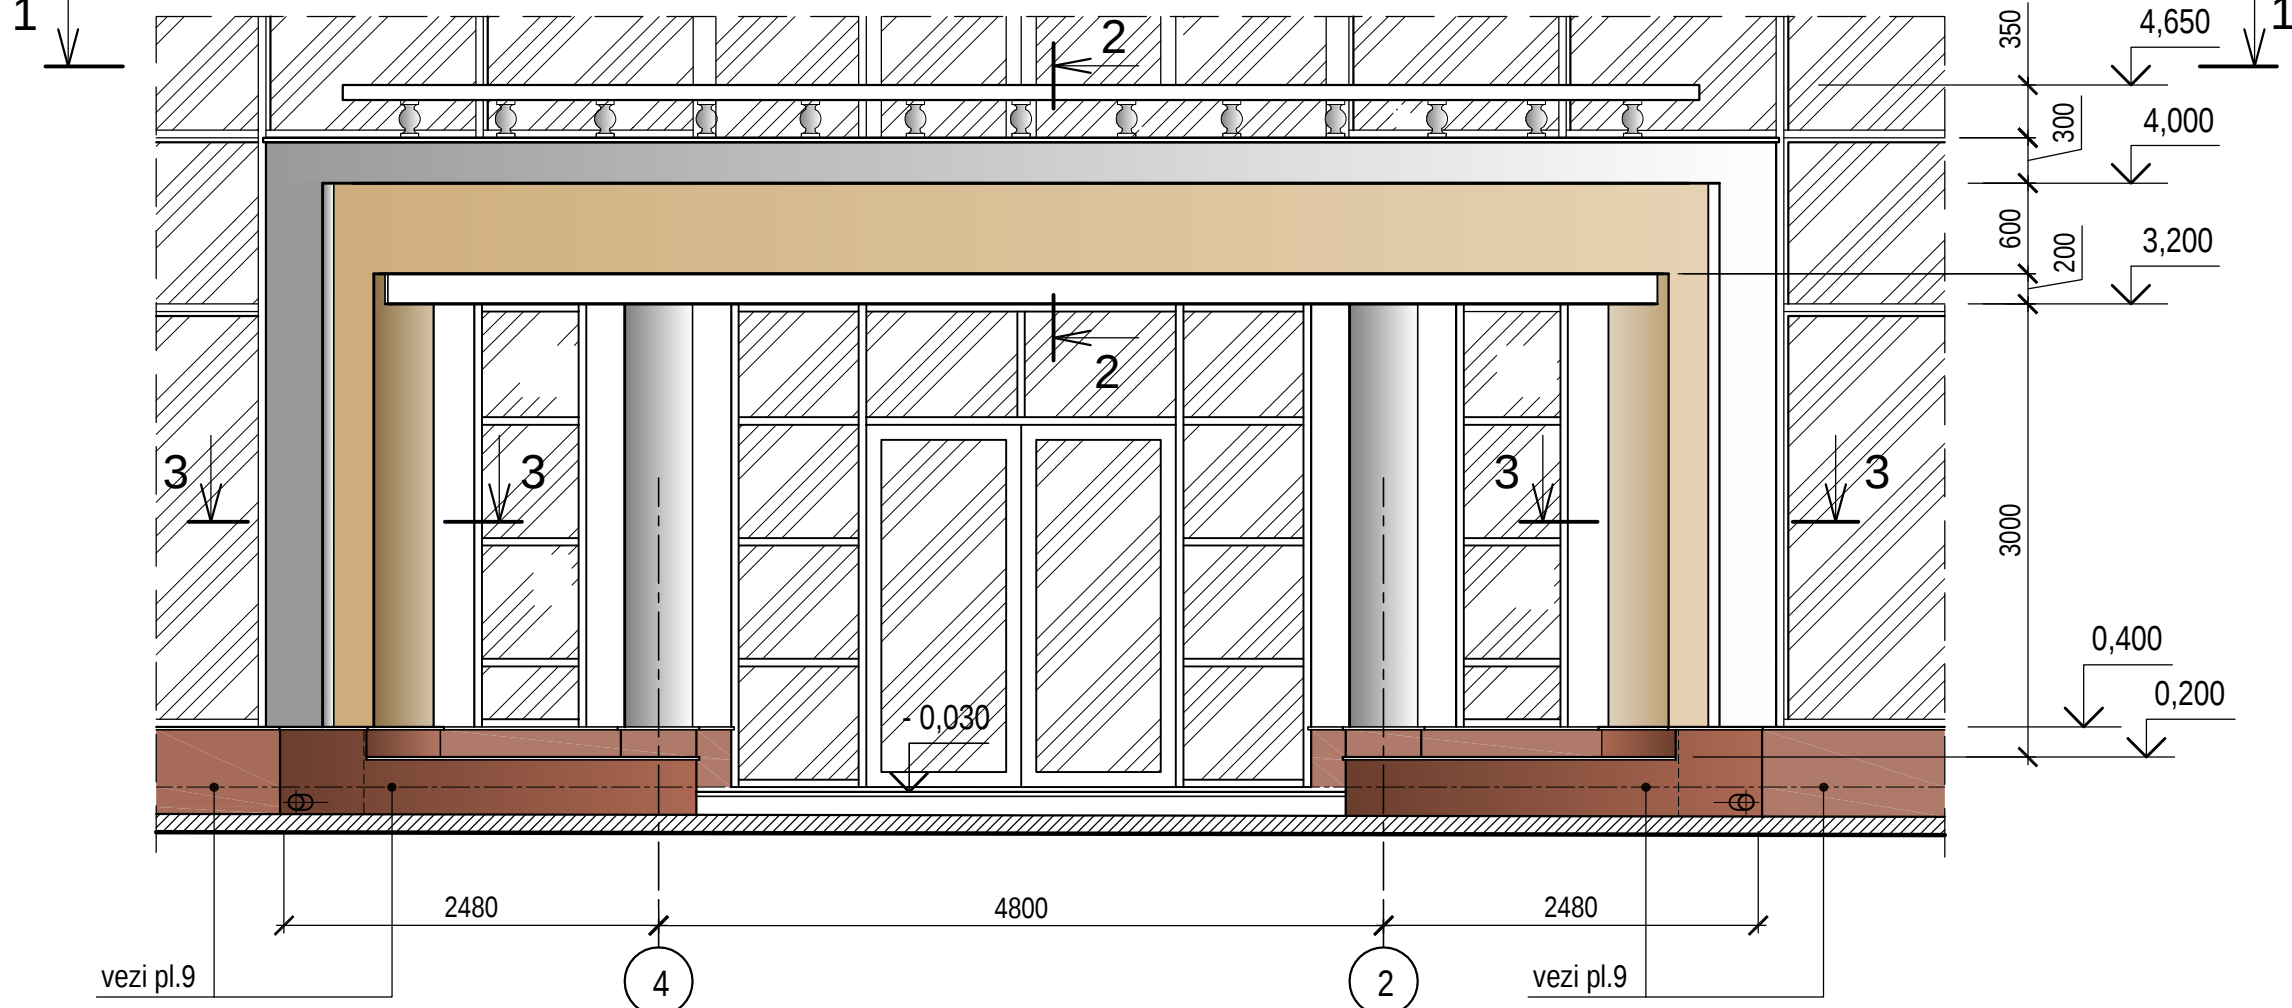

PLAN (vedere 1-1), sc.1:50

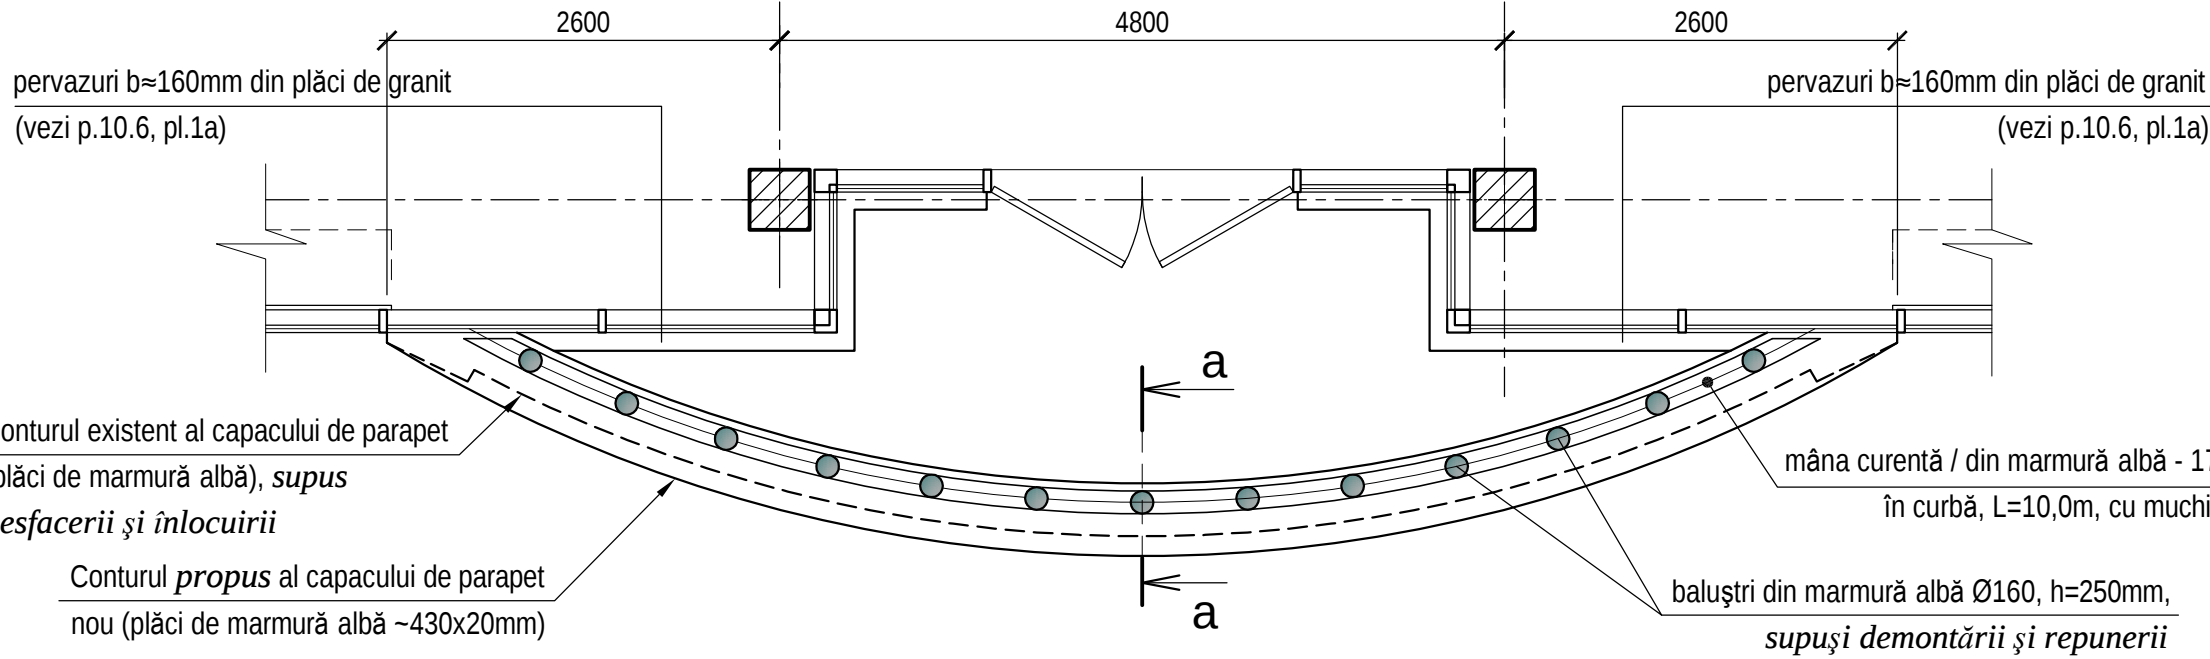


vezi p.21.1; 21.8; *pl.1b* mâna curentă / din marmură albă - 170x100(h), în curbă, L=10,0m *supuși demontării și, după posibilitate, restabilirii*


vezi p.21.2; 21.7; *pl.1b* stâlpișori / baluștri / din marmură albă Ø160, h=250mm - *supuși demontării și, după posibilitate, restabilirii*

vezi p.21.3; 21.6; *pl.1b* capac parapet / din marmură albă 430x20(h) / în curbă, L=10,5m - *supus demontării și înlocuirii*

2 - 2 (sc.1:20)

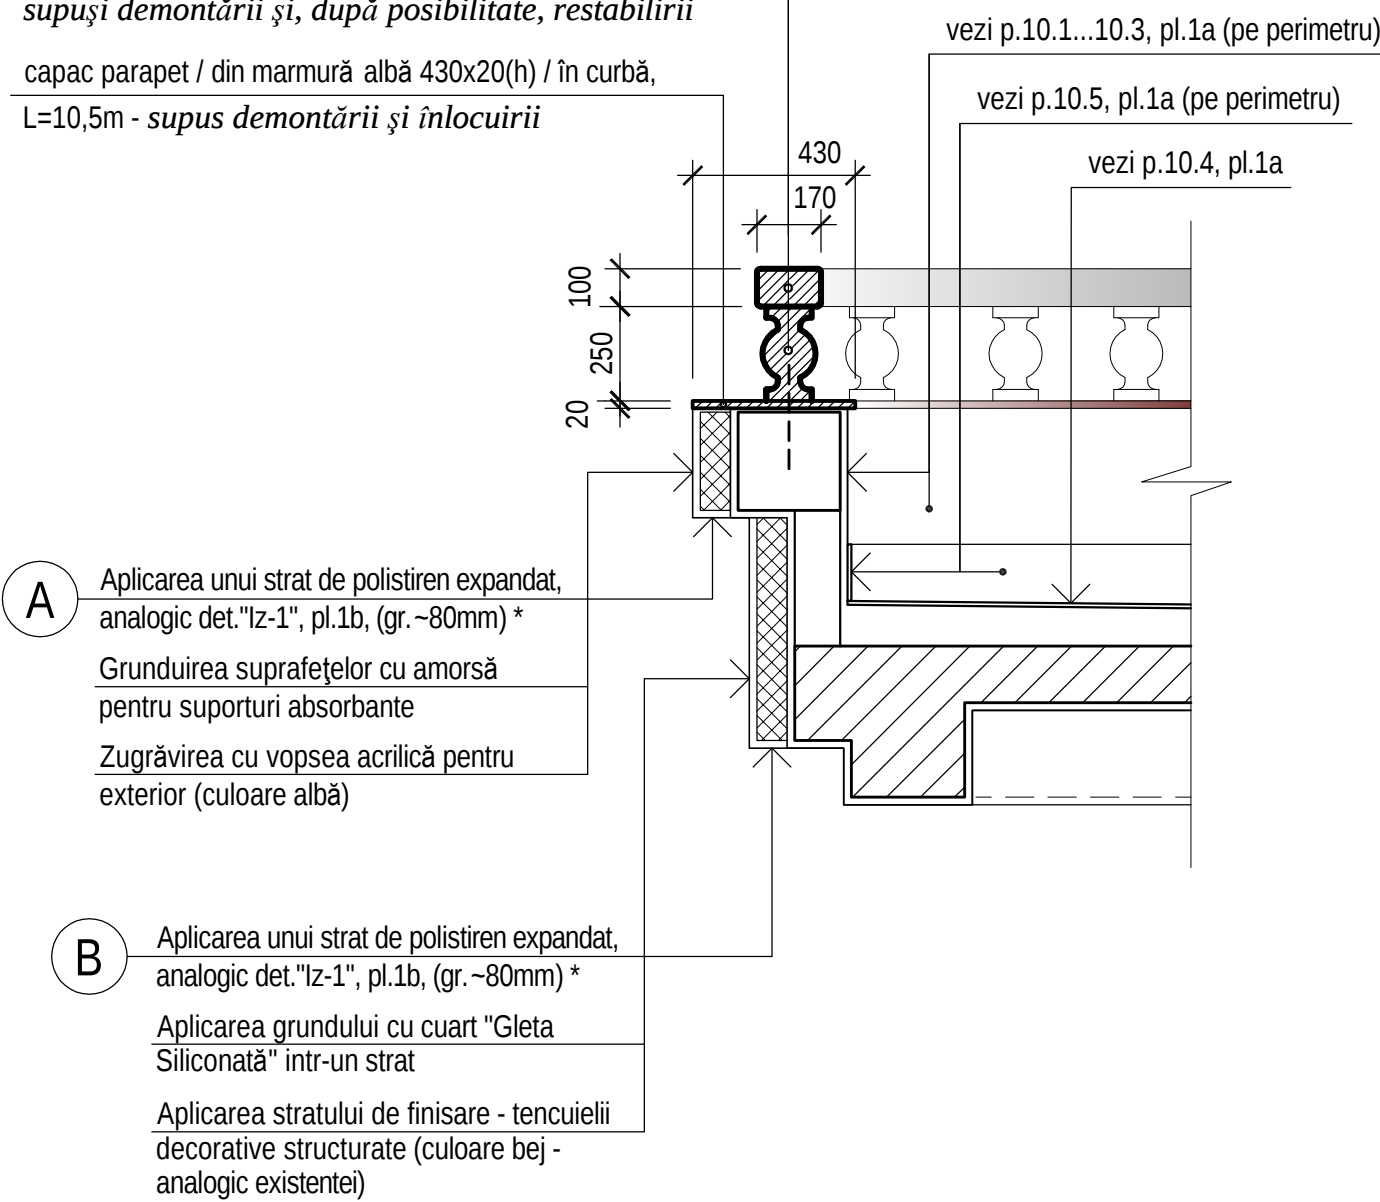

3 - 3 (sc.1:20)

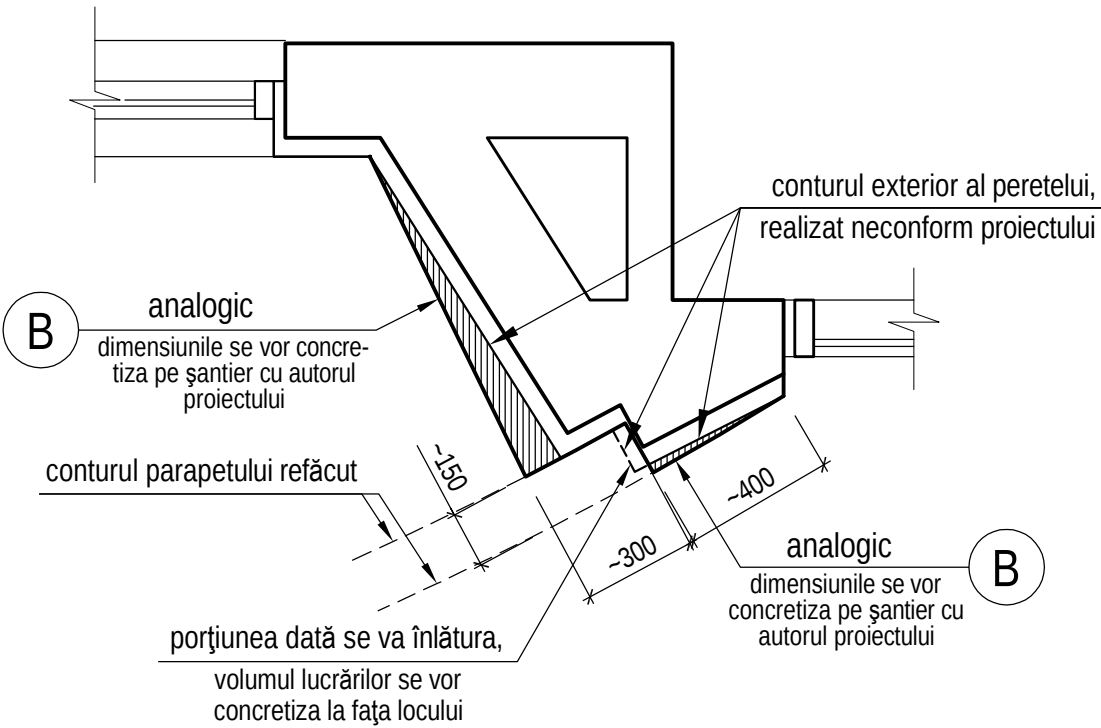

1. Lista și volumul lucrărilor de rebut vezi pl.1b.

						0214/m - 1 - A (extras)			
						Construcția edificiului Teatrului Muzical-Dramatic "B.P. Hașdeu" din str. B.P. Hașdeu nr.6, or. Cahul			
Modif.	Cant.s.	Planșa	Nr.doc.	Semnătura	Data	Soluții arhitecturale (lucrările nefinalizate)	Faza	Planșa	Planșe
AȘP		Cojocar S.			05.23		PE	13	
Executat		Cojocar S.			05.23	Fragment fațadă din axa G (analogic în axa 1) cu propuneri de realizare a aspectului conform soluțiilor de proiect		"ARCADA-LV" srl mun. Chișinău	


Specificația elementelor pentru realizarea centurilor monolite pe perimetrul golurilor existente (700x700 - 2 buc.)

Poz.	Indicație	Denumirea	Canti-tatea	Greut. 1buc, kg	Nota - total, kg
1	SM SR EN 10080:2014	Ø 12 A400 (A-III) L= ml	30	0,89	26,70 kg
2*		Ø 6 A240 (A-I) L=680	18	0,15	2,70 kg
3*		Ø 6 A240 (A-I) L=880	26	0,20	5,20 kg
A-1*		Bare de ancorare A-1, Ø12 A240 (A- I), L=400	24	0,36	8,64 kg
		Beton C16/20 m³	0,30		


Poz. cu * vezi tabela elemente

Tabela elemente

poz.	schița
A-1	
2	
3	

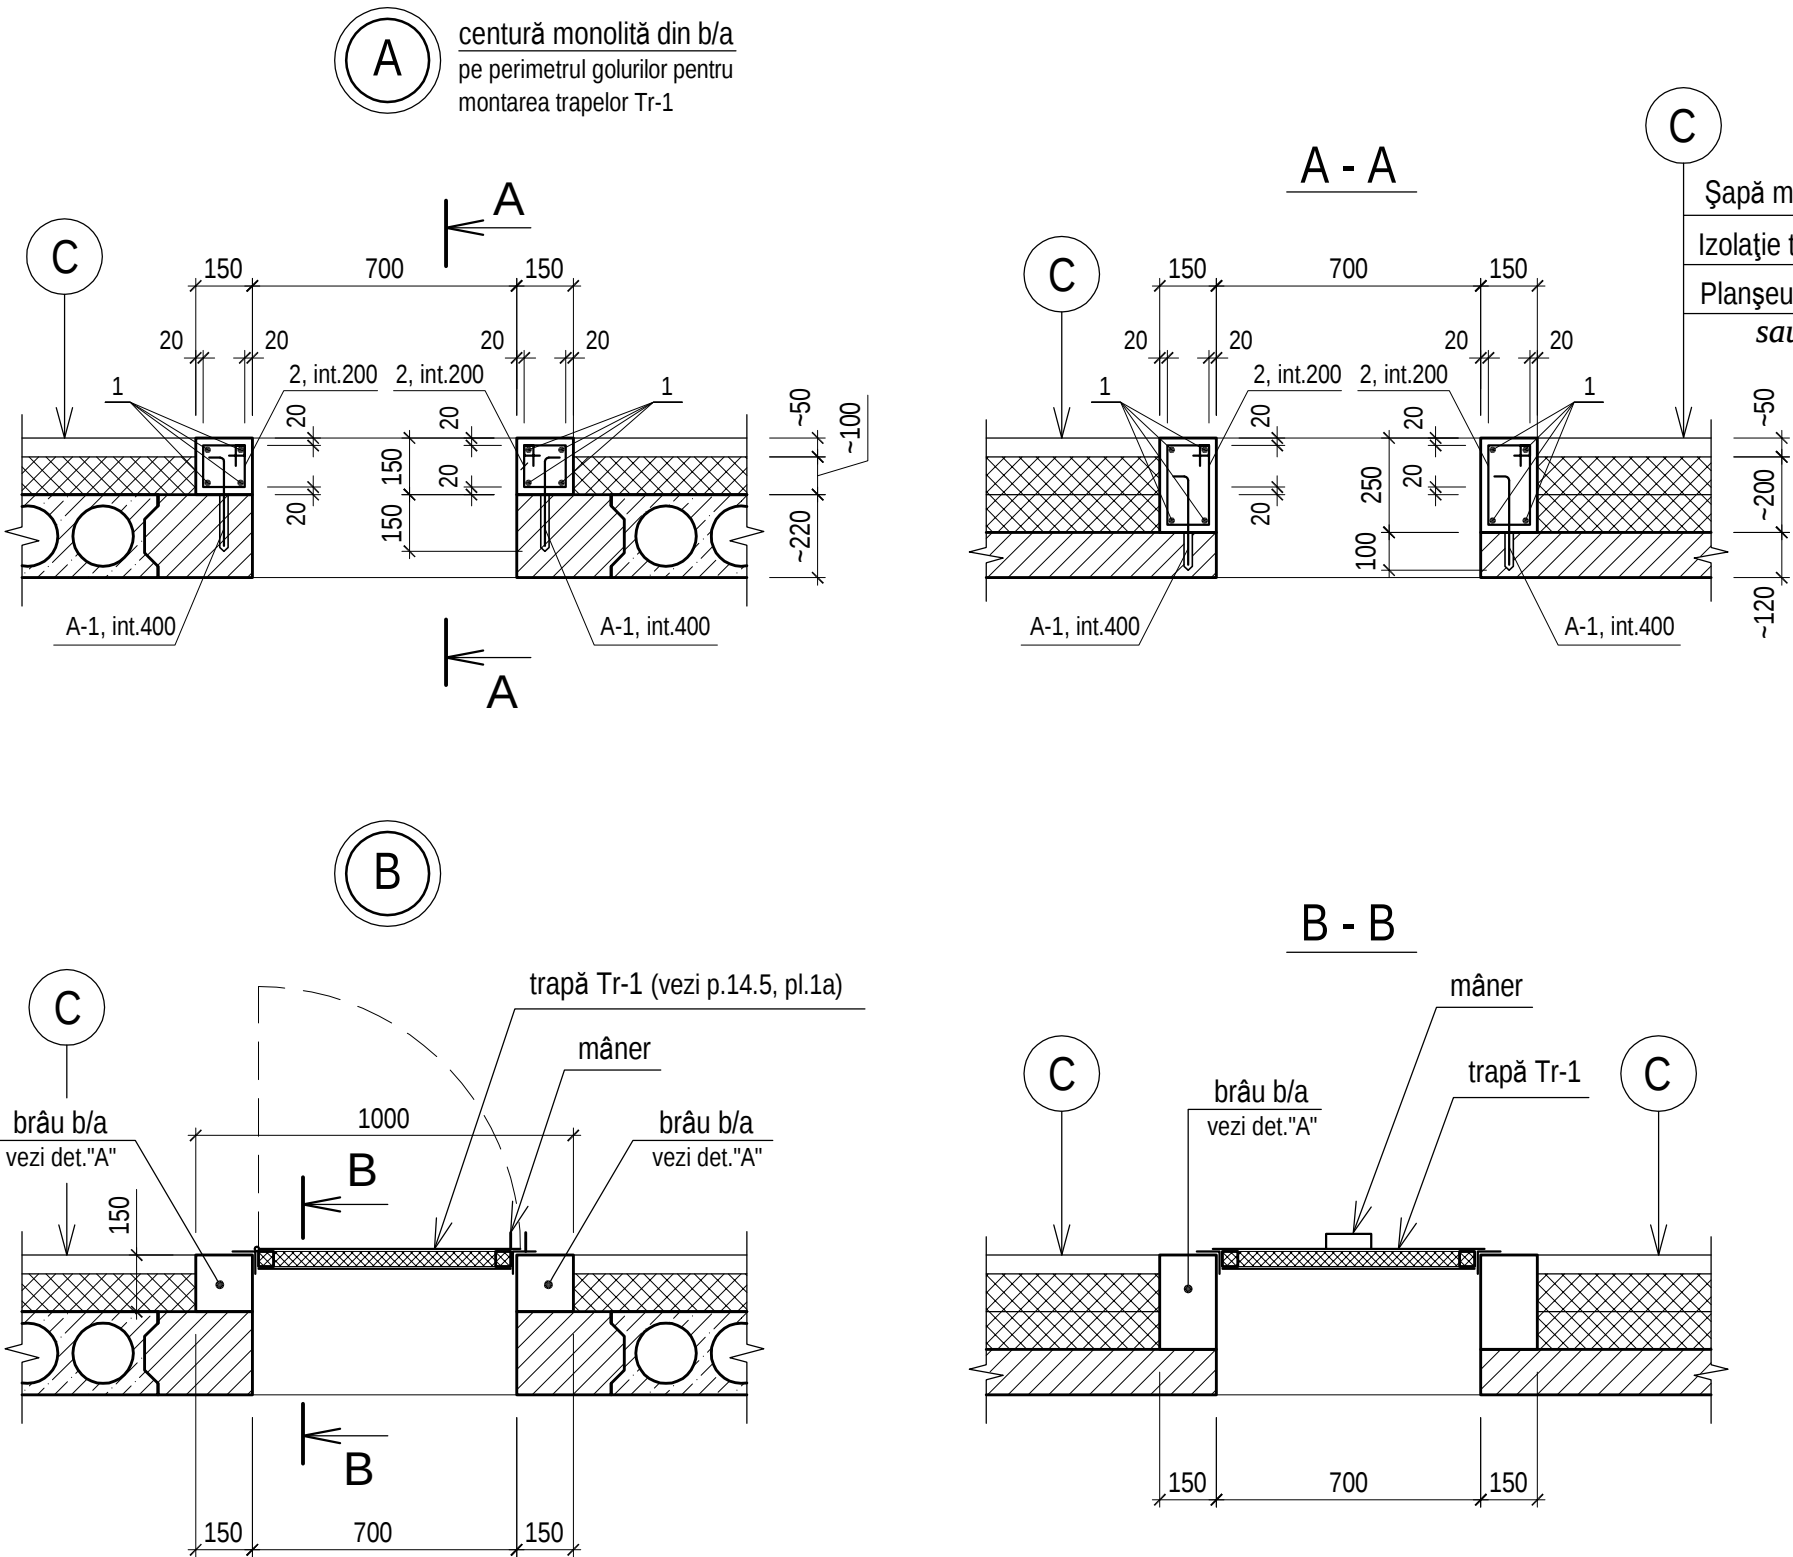

Element balustradă la scara SI-2 (corpul administrativ), sc.1:25

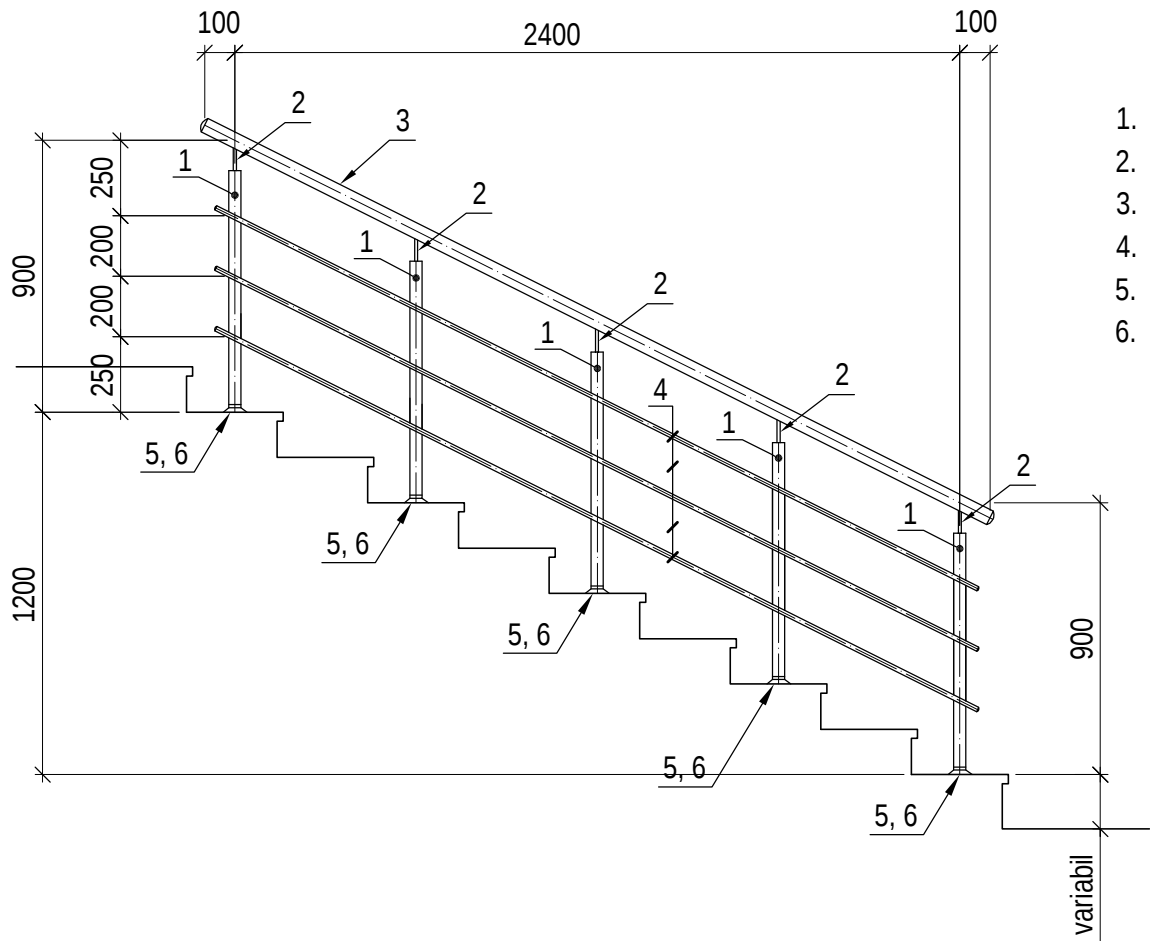

Legenda:

- 1. Montant din inox Ø 42,4x1,5 L=800
- 2. Suport mână curenta Ø 12x1,2 L=80
- 3. Mână curentă Ø 42,4x1,5
- 4. Strună Ø 15x1,5
- 5. Flanșă + mascare montan Ø 42,4
- 6. Bară de ancorare

1. Lista și volumul lucrărilor de rebut v ezi pl.1b.

						0214/m - 1 - A (extras)			
						Construcția edificiului Teatrului Muzical-Dramatic "B.P. Hașdeu" din str. B.P. Hașdeu nr.6, or. Cahul			
Modif.	Cant.s.	Planșa	Nr.doc.	Semnătura	Data	Soluții arhitecturale (lucrările nefinalizate)			
AȘP	Cojocaru S.			05.23					
Executat	Cojocaru S.			05.23		Trape Tr-1 de acces la pasarele deasupra sălii de spectacole. Element balustradă la scara SI-2 (corpul administrativ)			
						"ARCADA-LV" srl mun. Chișinău			



ARCADA-LV SRL

ÎNTRERINDERE DE CREAȚIE ARHITECTURĂ ȘI PRODUCȚIE

MD-2009, mun.Chișinău, str.Sfatul Țării, nr.4, Tel/fax. 022 23 84 14, GSM: 079583736, e-mail: arcada_lv@yahoo.com

Chișinău * 2023 *

Obiect nr.**0214/m**



Construcția edificiului Teatrului Muzical-Dramatic "B.P.Hasdeu"
din str.B.P.Hasdeu nr.6, or. Cahul

0214/M-1-DI-1. DESIGN INTERIOR

FOAIER CU ÎNCĂPERILE AUXILIARE. PLANȘE DESENATE

Beneficiari: **Ministerul Culturii al RM,**
Teatrul Muzical-Dramatic "B.P.Hasdeu"

COMPONENȚA PROIECTULUI - DESIGN INTERIOR - FOAIER -		
MARCA	DENUMIREA	OBSERVATII
0214/m-1-DI-1/3D	Vizualizare 3D	23 planșe
0214/m-1-DI-1	Planșe desenate (proiect de execuție)	
BORDEROU PLANȘE DESENATE - 0214/m-1-DI-1		
PLANȘA	DENUMIREA	OBSERVATII
1	Date generale.	
2	Plan parter, cota 0.000, sc.1:50. Secțiune 5-5 (desfășurata perete axa "4" în axele G - F)	
3	Plan atrium, cota 3,750, sc.1:50.	
4	Secțiune 1-1 (desfășurata perete axa "6" în axele G-C)	
5	Desfășurata perete axa "6" în axele G-C: detalii "A" ... "G". Oglindă Og-1. Grile decorative de ventilare Gv-1 (Gv-2)	
6	- II - : detalii "H" ... "L". Detaliu închidere gol "M". Specificație	
7	Secțiuni 2-2, 3-3 (desfășurate pereți axele "4" și "C").	
8	Secțiunea 4-4 (desfășurată perete axa "D" în axele 6-1). Stâlp decorativ lemn St-1	
9	Secțiuni 6-6 (desfășurată perete axa "2"), 7-7 (desfășurată perete axele "1"), 10-10 (desfășurată perete în axele 2-1)	
10	Secțiuni 8-8, 9-9 (desfășurate pereți în axele "F", "G"). Finisare stâlpi	
11	Plan tavan fals la cota 3,500. Secțiuni 1-1, A/4-A/4, B-B	
12	Plan tavan fals la cotele 6,500, 7,050. Plan fragment tavan la cota 7,600	
13	Tavane false - secțiuni A - A, A/1-A/1, C*-C*. Detalii baghete din ipsos Bg-1...Bg3. Detaliu "3" - finisare tavane	
14	Tavane false - secțiuni A/2-A/2, C - C, D-D.	
15	Plan pardosele la cota 0,000, sc.1:50.	
16	Plan pardosele la cota 3,750, sc.1:50.	
17	WC pentru persoane cu dizabilități. Plan, plan tavan fals. Vederi pereți. Specificații	
18	Balustradă atrium Bb-1, Bb-2 la cota 3,750. Specificații	
19	Scara SI-1. Plane amplasare a segmentelor de balustradă Bs-1...Bs-7. Secțiuni 1-1...3-3	
20	Scara SI-1: secțiuni 4-4...7-7. Fragmene "A", "B". Scara SI-3 - mâna curentă Mc-4	
21	Uși interioare U-1 - U-7. Vederi, plane, secțiuni	
22	Perete compartimentare V6. Ușițe UHI-1, UHI-2. Grile de ventilare Gv-1...Gv-4	
23	Plan-fragment la cota -1.500. Vederi pereți 1-1 ... 3-3. Volum lucrări suplimentare	

Prezentul proiect de amenajări interioare/design interior a foaiерului la proiectul "Construcția edificiului Teatrului Muzical-Dramatic B.P.Hașdeu" este elaborat în baza contractului de prestare servicii cu Ministerul Culturii al Republicii Moldova.

Proiectul de design interior al FOAIERULUI cuprinde și încăperile auxiliare: vestibulul, încăperea administrator sală și casa de bilete, garderoba, grupul sanitar pentru persoanele cu dizabilități (cota 0.000), grupul sanitar pentru spectatori (cota -1.500).

DESCRIEREA FINISĂJELOR EXISTENTE:

1. VESTIBUL, FOAIER, GARDEROBĂ, ÎNCĂPERE ADMINISTRATOR ȘI CASA BILETE (cota 0.000)
- Tavanul

- Pereții

- Pardoselele
- fals din plăci gips-carton pe structură metalică în mai multe nivele, nefinisat.



- tencuiți cu mortar ciment-nisip, pregătiți pentru finisare, parțial (foaier, axa "6") - câptușiți cu plăci gips-carton pe structură metalică.


- șapă din mortar ciment-nisip.
2. WC pentru persoanele cu dizabilități (cota 0.000) - *vezi pl.17.*
3. CORIDOR și WC pentru spectatori (cota -1.500) - *vezi pl.23.*

LISTA LUCĂRILOR PRECONIZATE:				
Poz.	Denumirea lucrărilor	Cantitatea	Unitate de măsură	
FOAIER, GARDEROBĂ (cota 0.000) și ATRIUM (cota 3.750)				
- PEREȚII -				
1.1	axa "4" între axele F-F/1 - zidărie din blocuri BCA (δ=200mm) - umplerea golului între stâlpi, (vezi secț. 2-2, 5-5, pl.2)	1,60	m³	
1.2	axa "D", sub scara SI-3 (secț. 4-4, pl.8)	1,30	m²	
	- zidărie cu cărămidă obișnuită (δ=120mm), - tencuire cu mortar ciment-nisip,			
1.3	axa "6" (vezi pl.4...6):			
	- placare cu un strat de PGC (plăci gips-carton) δ=12,5mm pe structura metalică existentă,	8,50	m²	
	- grunduirea suprafeței din PGC cu grund de pătrundere adâncă, - placare cu panouri 3D pe adeziv pe bază de ipsos Perfifx, - grunduirea suprafețelor cu grund-vopsea Grund Sadolin, - zugrăveală cu vopsea lavabilă Bindo 20 Sadolin - culoare albă	20,00	m²	
	- grunduirea suprafețelor din PGC cu grund de pătrundere adâncă, - placare cu gresie Artic Moka δ=6mm	10,50	m²	
	- grunduirea suprafețelor din PGC cu grund de pătrundere adâncă, - placare cu plăci din marmură Crema Marfil δ=12 mm (COLIZEI VECHI SRL, str. Bucovinei 5, Chișinău)	10,40	m²	
	- montarea panoului informativ din PAL melaminat δ=18 mm (textură stejar închis), dimensiuni 1,97 x 1,35(h) m	2,70	m²	
	- montarea sticlei organice δ=5mm (acoperirea panoului informativ) cu dimensiuni 1,87 x 1,25(h) m pe elemente de fixare monopunct din inox (6 buc)	1 / 2,34	buc / m²	
	1.4	căptușirea dulapurilor de incendiu - placarea cu un strat de gips-carton pe structură metalică la cotele 0,000 (axa "F") și 0,750 (axa "D"), 3,750 (axa "C"), vezi pl.7, 8, 10	11,10	m²
1.5	placarea stâlpilor Sf-1...Sf-3 conform desenelor din pl.10	vezi pl.10		
1.6	închiderea golurilor între pereții cortină și planșeul intermediar conform det."M", pl.6	vezi pl.6		
1.7	toate suprafețele:			
	- finisare pereți, căptușiți cu plăci gips-carton, conform det."1" (pl.5)	48,00	m²	
	- finisare pereți, tencuiți cu mortar ciment-nisip, conform det."2" (pl.5)	145,00	m²	
1.8	perete decorativ din stâlpi St-1 din lemn stratificat (închiderea scării SI-3 (axa "D") cota 0.000)	vezi pl.8		
1.9	montarea grilelor de ventilație GV-1, GV-2, GV-4 pe axa "6" (pl.4) și axa "C" (pl.7):	vezi borderou, pl.22		
1.10	procurarea și instalarea oglinzii Og-1 pe perete axa "4" între axele F-F/1 (secț.5-5, pl.2)	vezi pl.5		
1.11	axa "C" - montarea sticlei organice δ=5mm (pentru expunerea afișelor) cu dimensiuni 0,7 x 1,2(h) m pe elemente de fixare monopunct din inox (6 buc.x11=66 buc.)	11 / 9,24	buc / m²	
1.12	montarea glafurilor GI-1, GI-2 (la cota 0.000, vezi pl.2), GI-3 (la cota 3,750, vezi pl.3 și conform det."M", pl.6) din marmură Emperador Light δ=20mm la ferestre și pereți cortină	vezi borderou, pl.3		
- BALUSTRADA ATRIUMULUI (Bb-1, Bb-2) -				
2.1	vezi pl. 18	vezi pl.18		
- TAVANELE -				
3.1	în axele "4"- "6" și "F"- "G" (la cota 7.600) vezi plan-fragment și secțiunea 2-2 (pl.12) :			
	- demontarea plăcilor din gips-carton la nivelul superior	~14,00	m²	
	- desfacerea structurii metalice pe suprafața de 1,2x1,2m (pe centru)	1,44		
	- montarea plăcilor din gips-carton conform plan-fragment și secțiunea 2-2	~12,56		
	- finisarea tavanului din beton armat pe suprafața 1,2x1,2m conform det."4" (pl.12)	1,44		
3.2	în axele "1"- "4" și "F"- "G" (la cota 3.300), "1"- "2" și "D"- "G", "2"- "4" și "F"- "G" (la cota 6.650), pl.11, 12:			
	- executarea nivelului doi suspendat pe centrul deschiderilor cu dimensiuni 2,4x2,4m cu un strat din plăci gips-carton δ=9,5mm pe structura metalică (fixarea profilelor UD 28x27 de tavanul existent - cu dibluri tip fluture) conform det."W", pl.11 și secț.A-A, pl.13	50,00	m²	
3.3	în axele "2"- "6" și "D"- "F" la cota 6.800, vezi planul pl.12 :			
	- demontarea plăcilor din gips-carton pe perimetru	36,00	m²	
	- placarea suprafețelor cu plăci PGC δ=9,5mm (36,0m² anterior demontate + 1,2m² noi) pe structura metalică cu executarea nișelor conform planului (pl.12) și secț.C-C, D-D (pl.14)	37,20	m²	
3.4	în axele "2"- "6" și "C"- "D"; "D"- "F", în preajma axei "2" (cota 3.450) - vezi planul pl.11; "1"- "6" și "C"- "D" (cota 6.750) - vezi planul pl.12 :			
	- demontarea placajului din plăci gips-carton, inclusiv a structurii metalice existente	16,00	m²	
	- montarea plăcilor din gips-carton pe structură metalică nouă pentru încastrarea ulterioară a corpurilor LED liniare			
3.5	finisarea tuturor suprafețelor conform det."3", pl.13;	360,00	m²	
3.6	montarea membranei extensibile - model Ivoire rhodes, lucioasă (nr.15010 conform catalogului Demi-Lune) în axele 2-6 și D-F, vezi pl.12;	27,20	m²	
3.7	montarea baghetelor liniare din ipsos Bg-1 pe plan drept, vezi plan pl. 13	58,00	ml	
3.8	montarea baghetelor liniare din ipsos Bg-2 pe plan drept, vezi plan pl. 13	28,00		
	montarea baghetelor liniare din ipsos Bg-2 pe cerc, vezi plan pl. 13	22,00		
3.9	montarea baghetelor liniare din ipsos Bg-3 pe plan drept, vezi plane pl.12, 13	344,00		

prelungire			
Poz.	Denumirea lucrărilor	Cantitatea	Unitate de măsură
<u>- PARDOSELELE -</u>			
4.1	placare cu gresie conform desenelor și specificațiilor din pl.15,16	vezi pl.15, 16	
4.2	placarea plintei cu benzi din gresie Duke Stone Pol, inclusiv montarea profilului din aluminiu terminație gresie și faianță, rotund, bronz, 10mm (vezi detaliu plintă, pl.16)		
<u>- SCĂRILE INTERIOARE SI-1 și SI-3 (vezi pl.19,20) -</u>			
5.1	placarea cu plăci de marmură tip Crema Marfil δ=20mm,	vezi pl.20	
5.2	finisarea suprafețelor inferioare și laterale conform det."4",		
5.3	confecționarea și montarea balustradelor		
<u>- PERETE DE COMPARTIMENTARE V-6 -</u>			
6.1	confecționarea și montarea pereților V-6.1 și V-6.2 din profile de aluminiu cu geam termopan și ușă în 2 canaturi egale cu deschidere batantă (în complet cu amortizoare)	vezi pl.22	
6.2	închiderea golurilor între pereții din profile de aluminiu și planșeu conform secț."B-B", pl.11 și "C-C", pl.22		
<u>- TÂMLĂRIA -</u>			
7.1	montarea ușilor U-1...U-7 (total 7 buc.)	vezi pl.21	
7.2	montarea ușitelor (mascarea dulapurilor de incendiu): UHI-1 (1 buc.) - axa "C" la cota 3.750 (vezi secț.3-3, pl.7), UHI-2 (2 buc.) - axele "D" și "F" la cota 0.000 (vezi secț.4-4,pl.8 și 8-8, pl.10)	vezi pl.22	
VESTIBUL (cota 0.000)			
<u>- PEREȚII -</u>			
8.1	finisare pereți, câptușiți cu plăci gips-carton conform det."1" (pl.5)	3,40	m²
	finisare pereți, tencuiți cu mortar ciment-nisip, conform det."2" (pl.5)	23,50	
8.2	executarea pervazului și a ancadramentului la casa de bilete	vezi pl.9	
<u>- TAVANELE -</u>			
9.1	finisarea suprafețelor conform det."3", pl.13	24,00	m²
9.2	montarea baghetelor din ipsos Bg-3, vezi pl.13	37,00	ml
<u>- PARDOSELELE -</u>			
10.1	placare cu gresie conform desenelor și specificațiilor din pl.15	vezi pl.15	
10.2	placarea plintei cu benzi din gresie Duke Stone Pol, inclusiv montarea profilului din aluminiu terminație gresie și faianță, rotund, bronz, 10mm (vezi detaliu plintă, pl.16)		
<u>- TÂMLĂRIE -</u>			
11.1	confecționarea și montarea ferestrei F-1 (vezi pl.9)	vezi pl.9	
ÎNCĂPERE ADMINISTRATOR ȘI CASA BILETE (cota 0.000)			
<u>- PEREȚII -</u>			
12.1	finisare pereți, tencuiți cu mortar ciment-nisip, conform det."2" (pl.5)	31,00	m²
<u>- TAVANELE -</u>			
13.1	finisarea suprafețelor (plăci gips-carton) conform det."3", pl.13	9,00	m²
<u>- PARDOSELELE -</u>			
14.1	placare cu gresie conform desenelor și specificațiilor	vezi pl.15	
14.2	placarea plintei cu benzi din gresie Duke Stone Pol, inclusiv montarea profilului din aluminiu terminație gresie și faianță, rotund, bronz, 10mm (vezi detaliu plintă, pl.16)		
WC PENTRU PERSOANE CU DIZABILITĂȚI (cota 0.000)			
15.1	vezi pl. 17	vezi pl.17	
CORIDOR și WC pentru spectatori (cota -1.500)			
16.1	vezi pl. 23	vezi pl.23	

						0214/m - 1 - DI-1 (design interior)			
						Construcția edificiului Teatrului Muzical-Dramatic "B.P.Hașdeu" din str. B.P.Hașdeu nr.6, or. Cahul			
Modif.	Cant.s.	Planșa	Nr.doc.	Semnătura	Data				
	AȘP	Cojocaru S.			03.23	Foaier		Faza PE	Planșa 1
	Arhitect	Cojocaru M.			03.23				Planșe 21
						Date generale.			"ARCADA-LV" srl mun.Chișinău

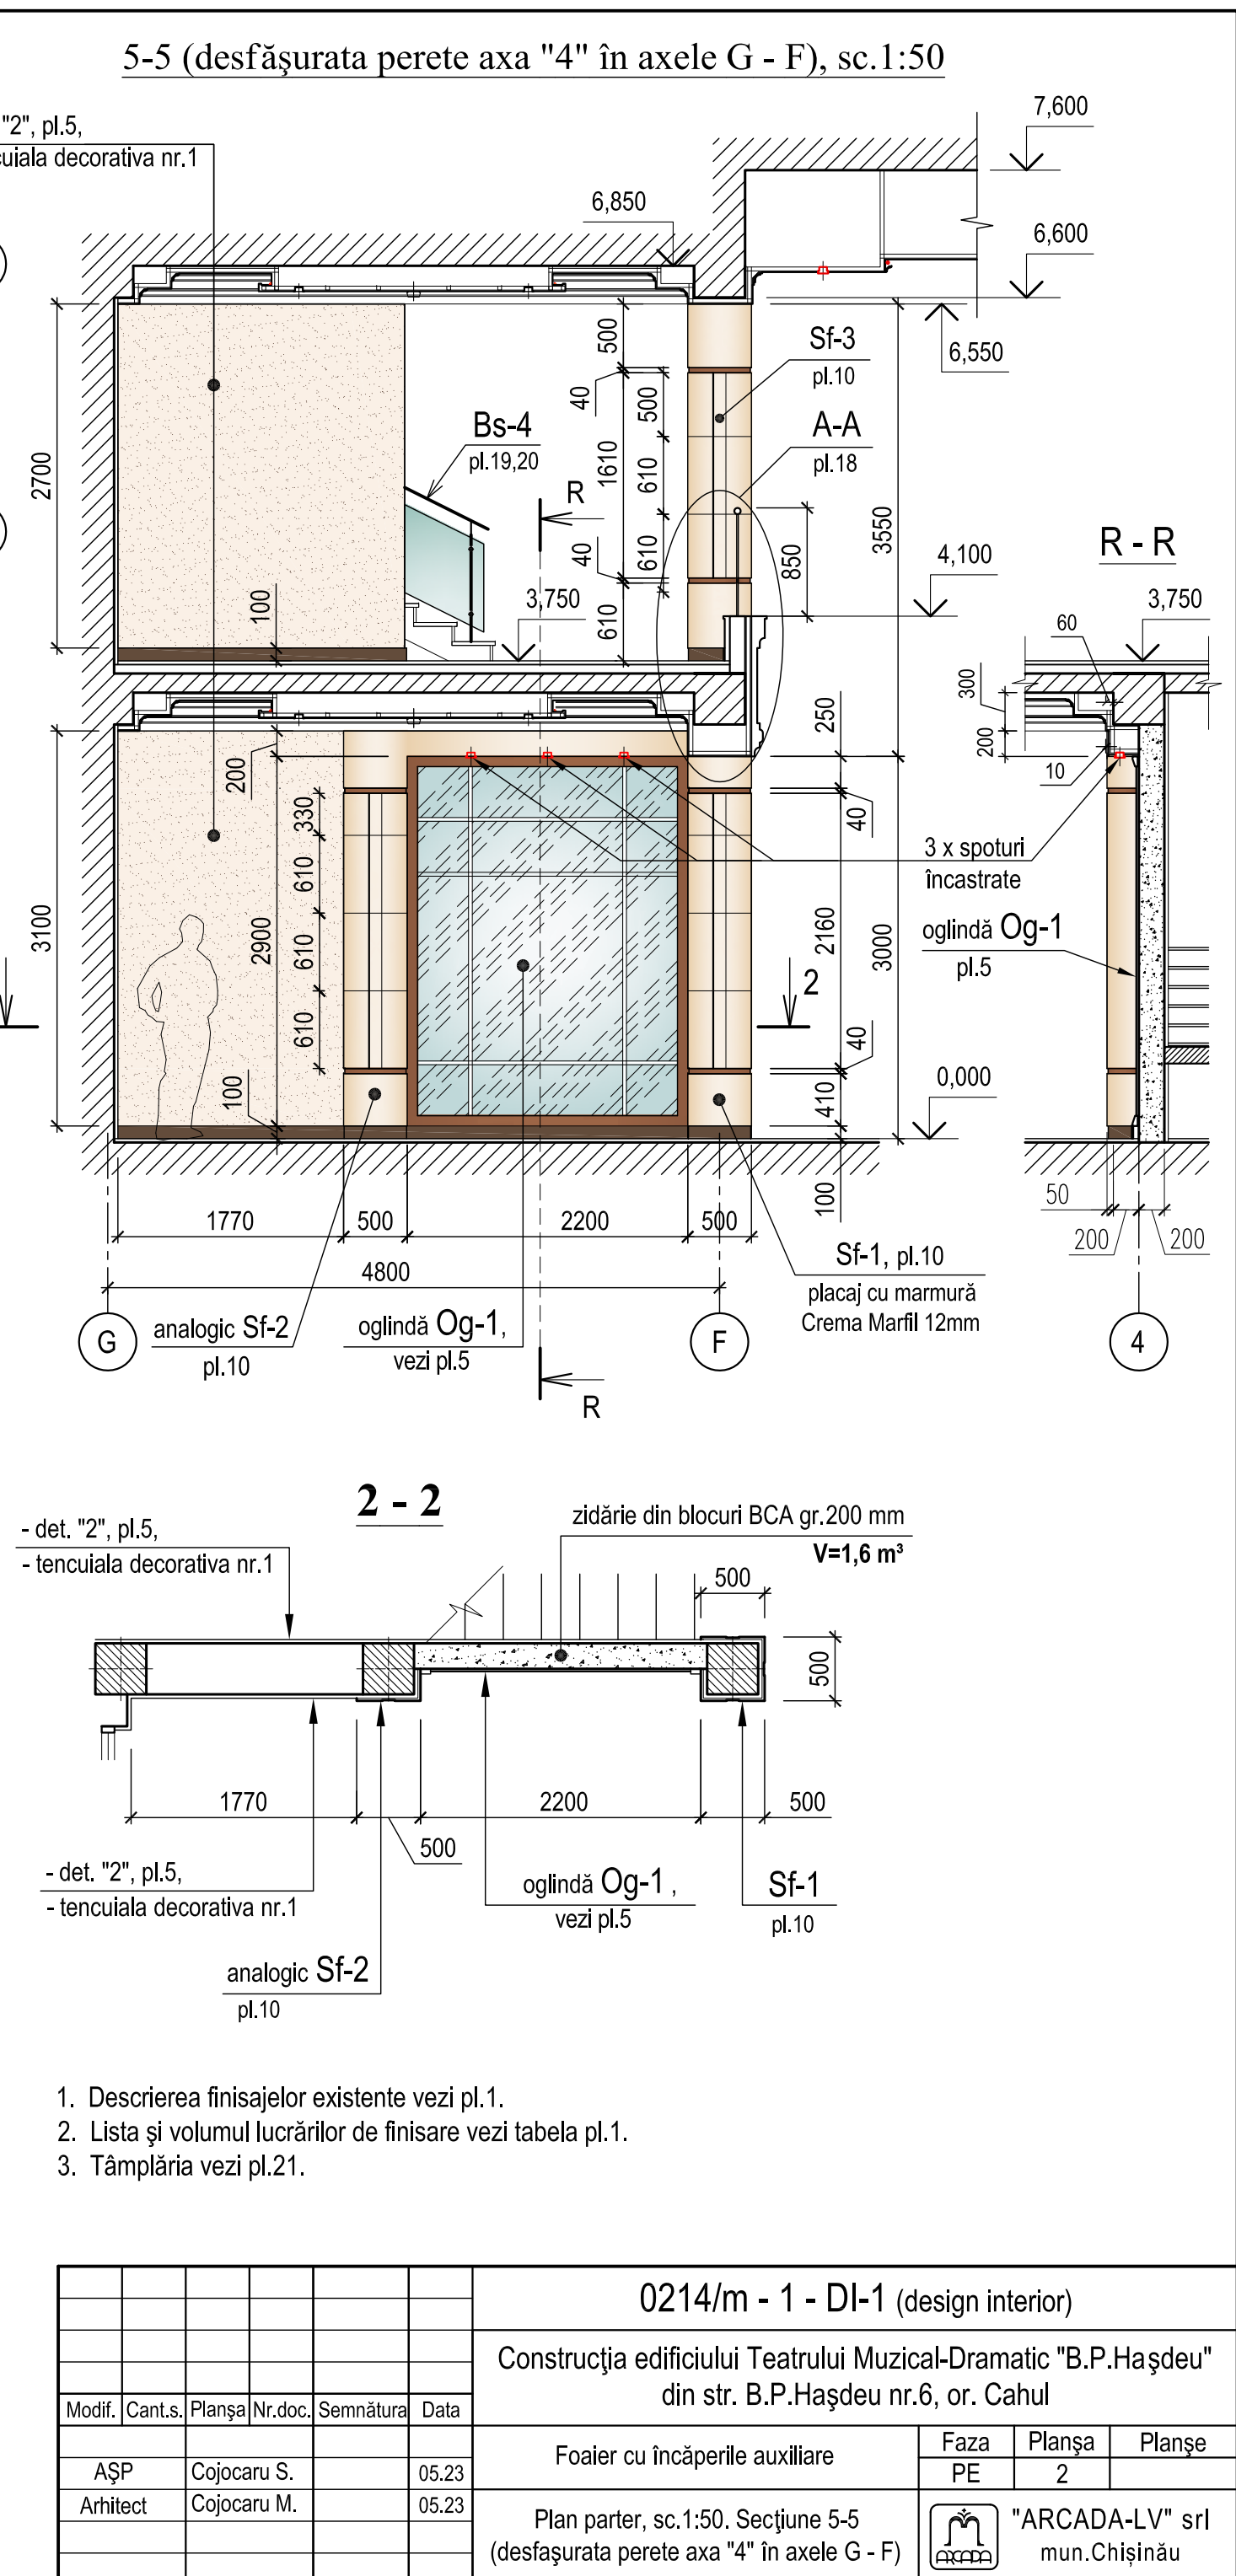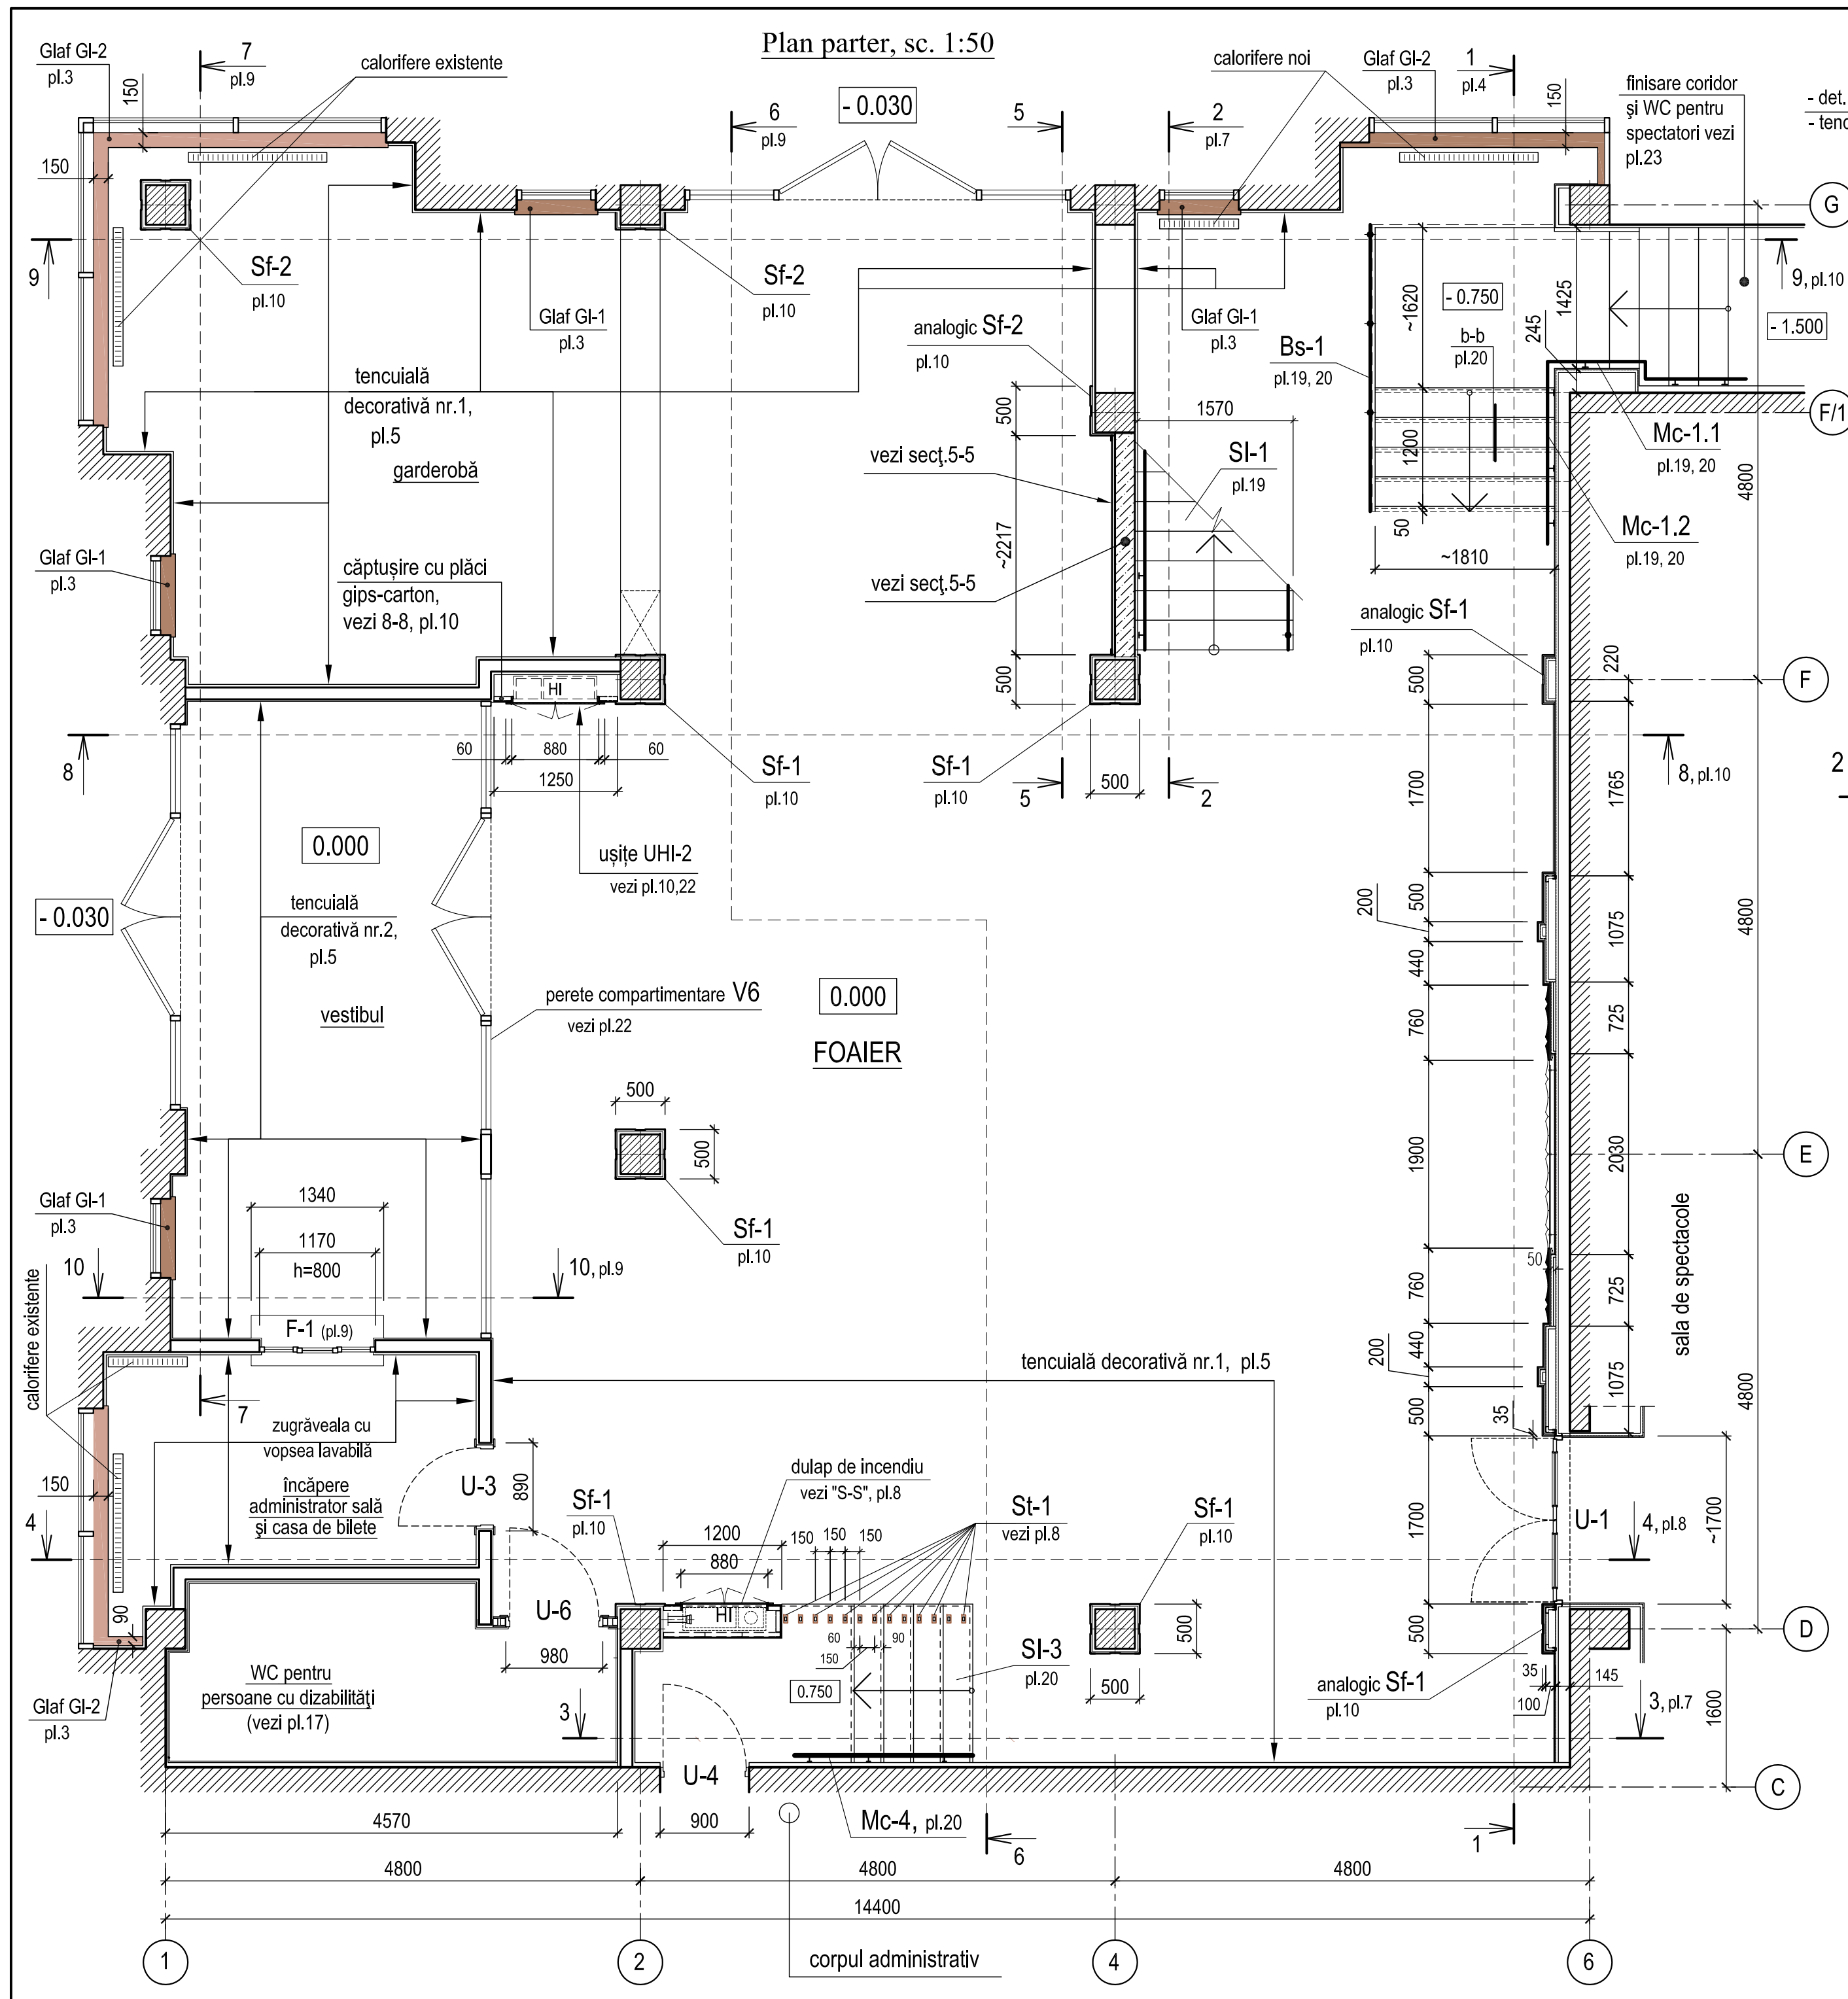

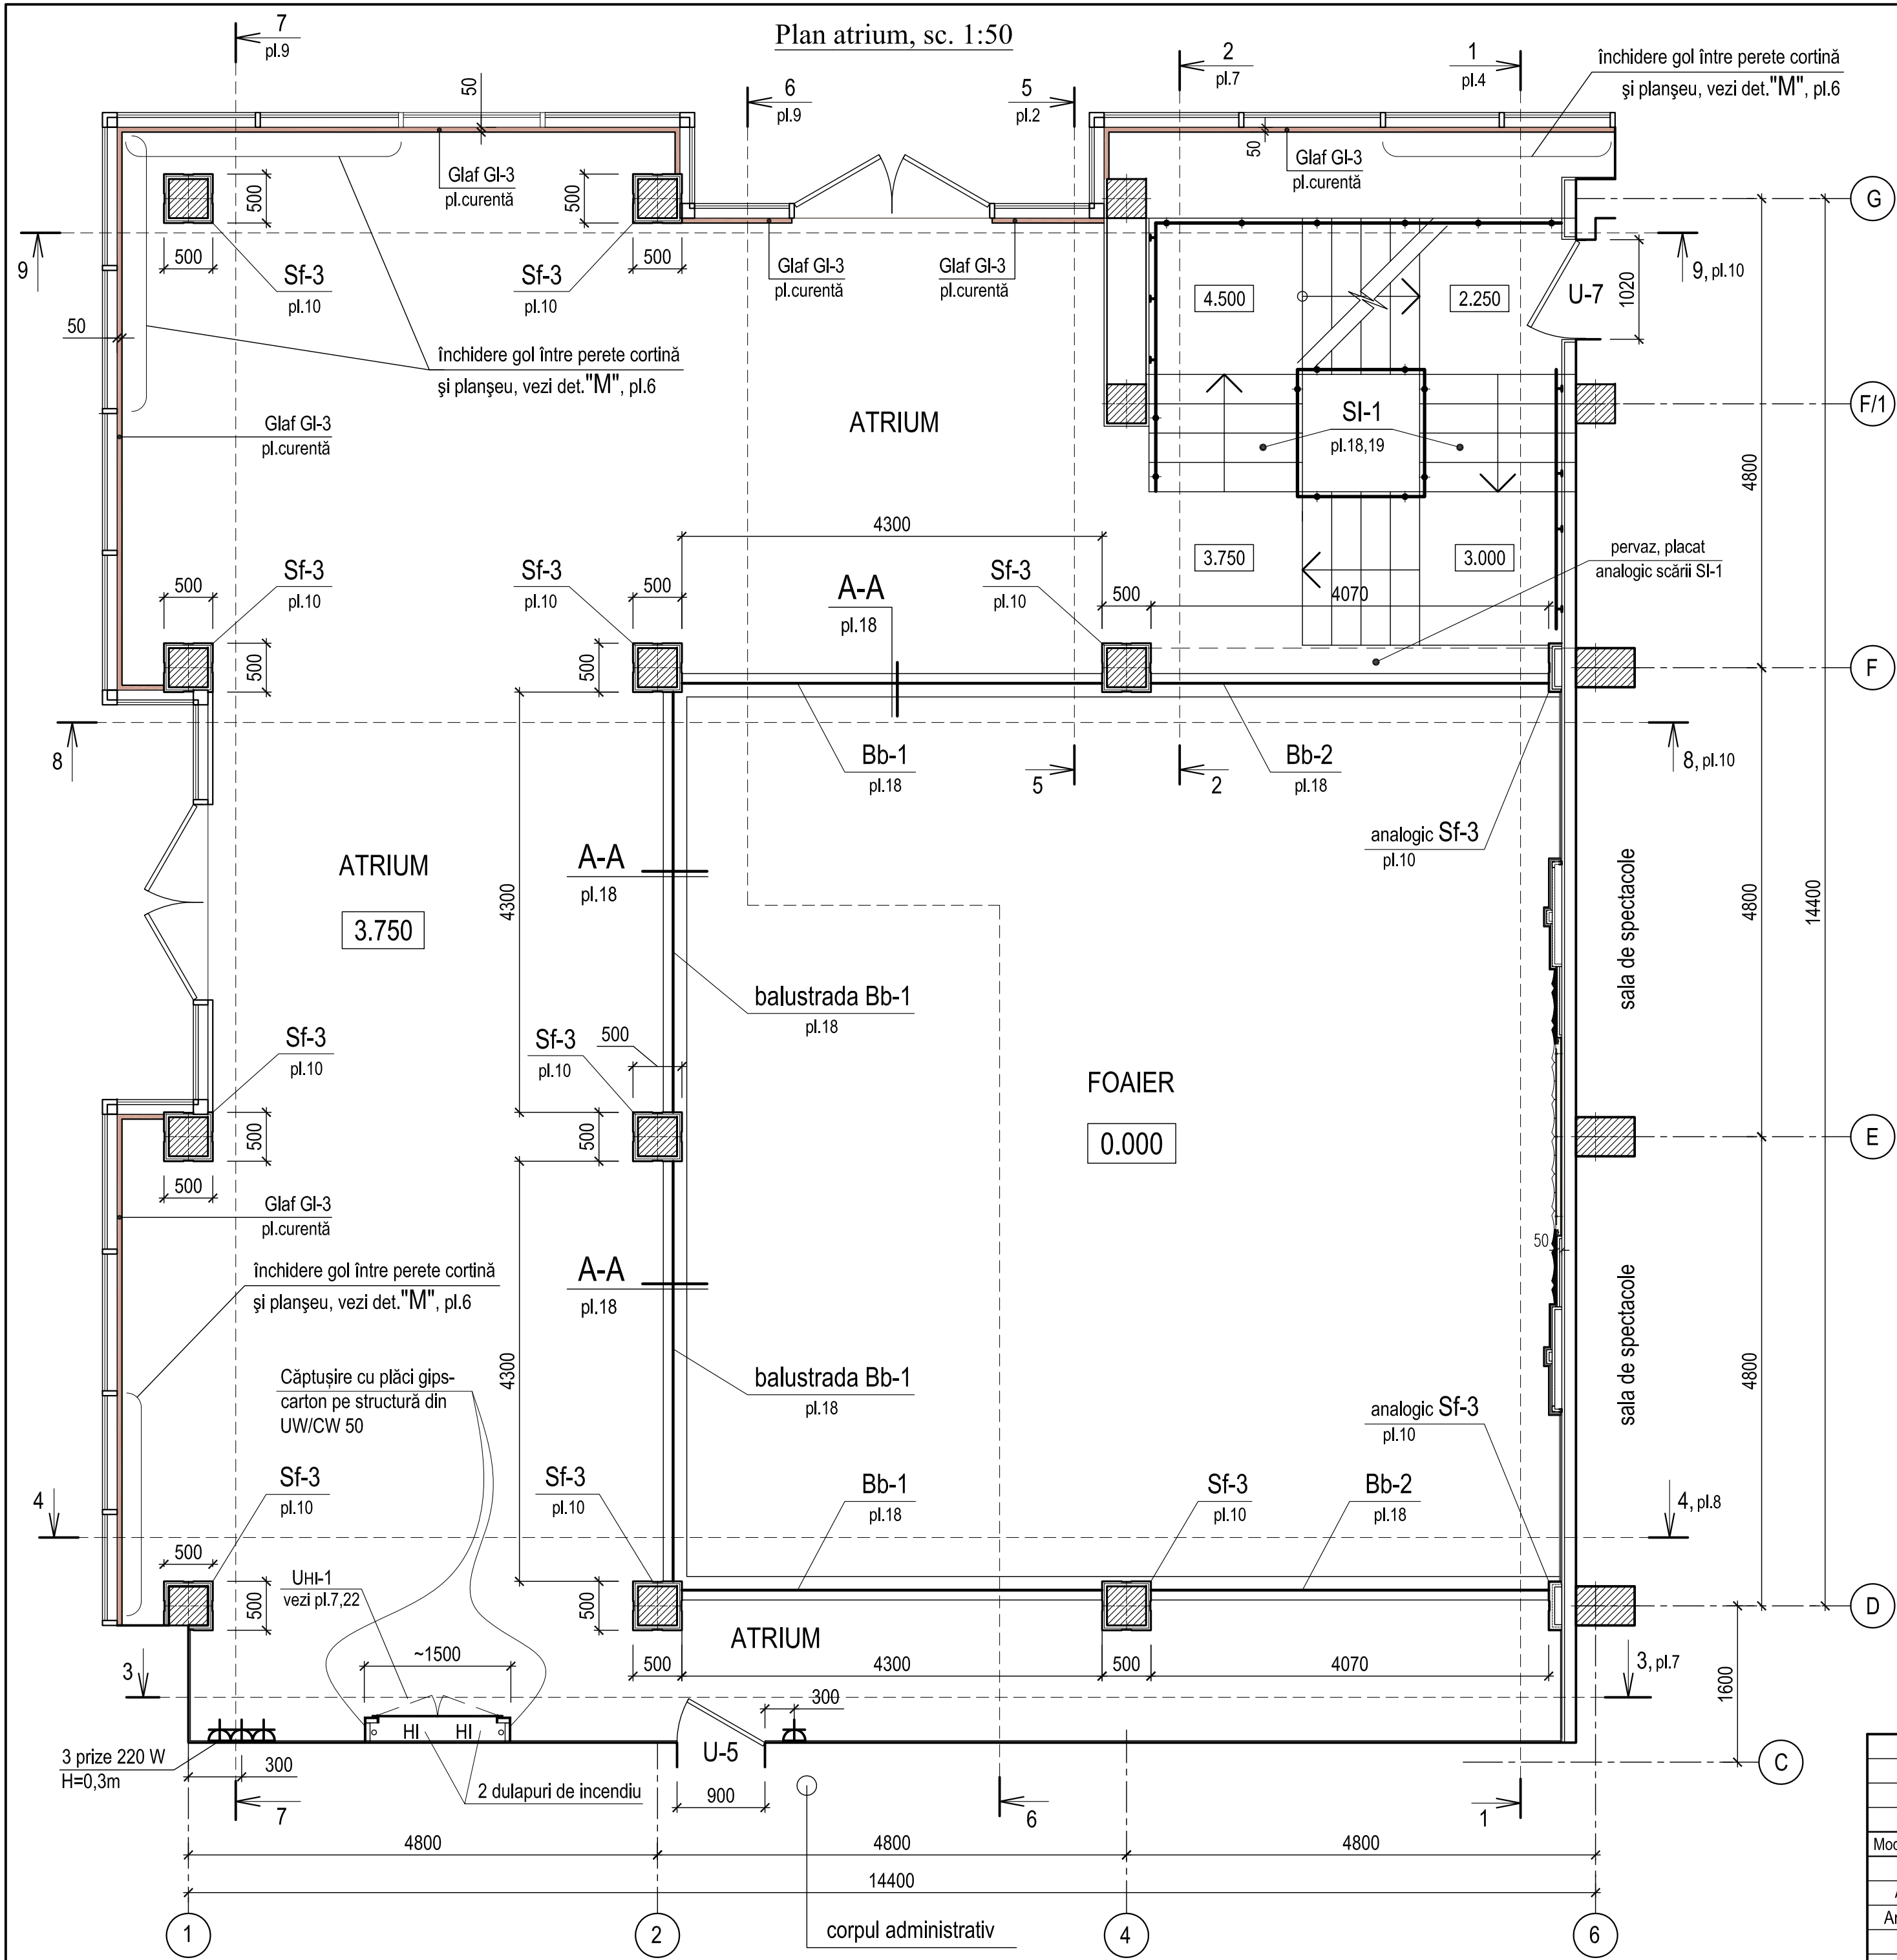

BORDEROU GLAFURI INTERIOARE din plăci granit Emperador Light, δ=20mm



Indicativ în plan	Denumirea	Lungimea, m	Lățimea, m	Cantitatea		Nota
				0.000	3.750	
GI-1	Glaf la ferestre (la cota 0.400)	0,85	0,15	4		prelucrare margini - tip semibaston
GI-2	Glaf la pereți cortine	11,68	0,15	1		
GI-3	Glaf la pereți cortine	26,22	0,05		1	

! - Dimensiunile se vor concretiza de compania specializată după efectuarea măsurărilor finale.


- Descrierea finisajelor existente vezi pl.1.
- Lista și volumul lucrărilor de finisare vezi tabela pl.1.
- Tâmplăria vezi pl.21.

0214/m - 1 - DI-1 (design interior)					
Construcția edificiului Teatrului Muzical-Dramatic "B.P.Hasdeu" din str. B.P.Hasdeu nr.6, or. Cahul					
Modif.	Cant.s.	Planșa	Nr.doc.	Semnătura	Data
AȘP	Cojocar S.				05.23
Arhitect	Cojocar M.				05.23
Foaier cu încăperile auxiliare				Faza PE	Planșa 3
Plan atrium, sc.1:50.				"ARCADA-LV" srl mun.Chișinău	


1-1 (desfășurata perete axa "6" în axele G - C), sc.1:50

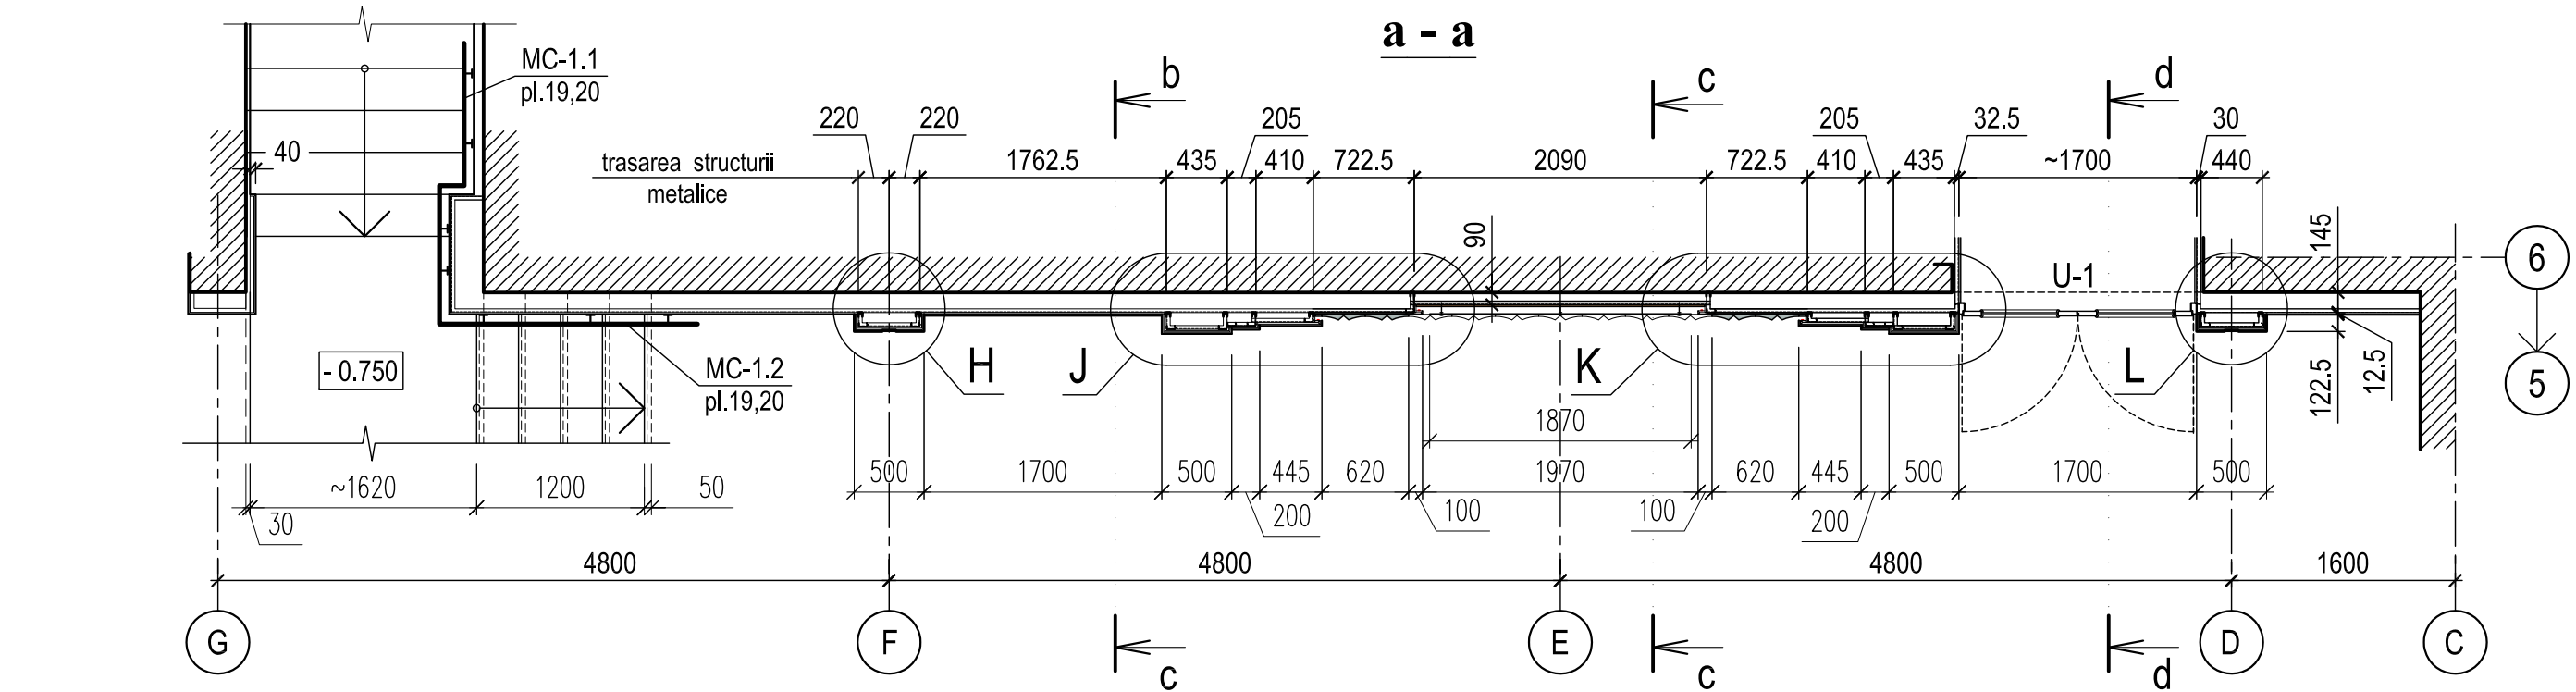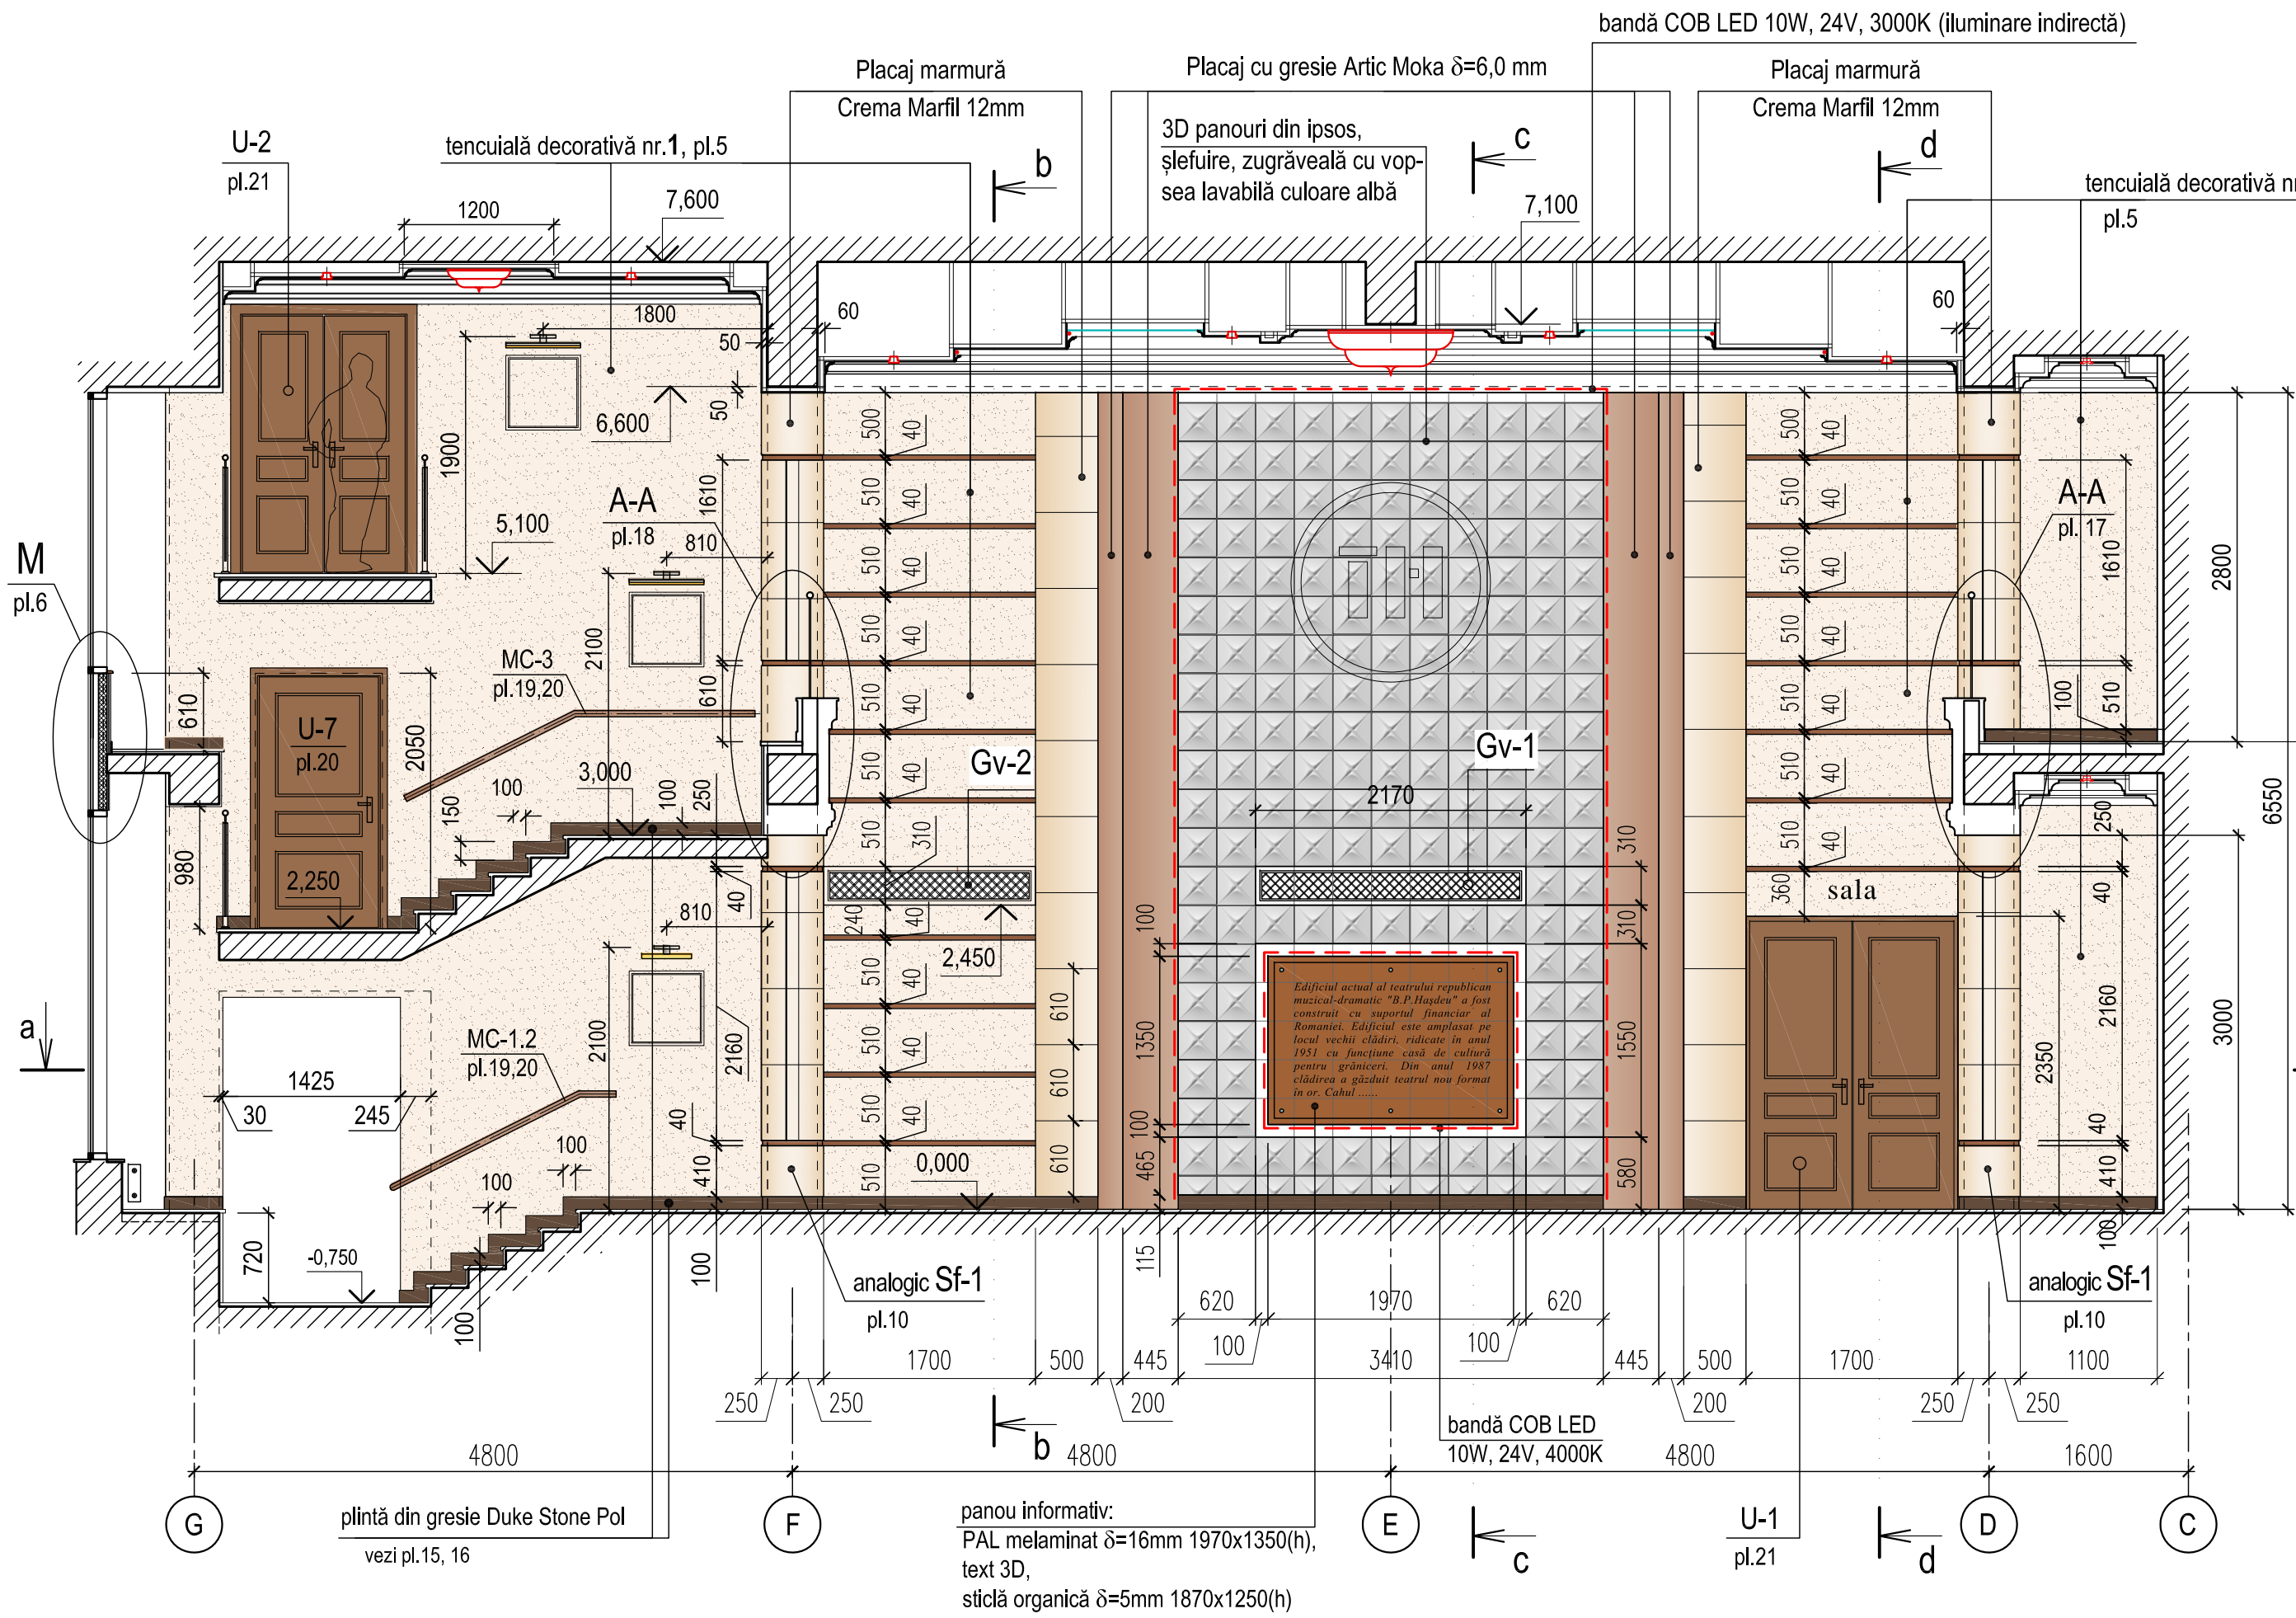


b - b, sc.1:50

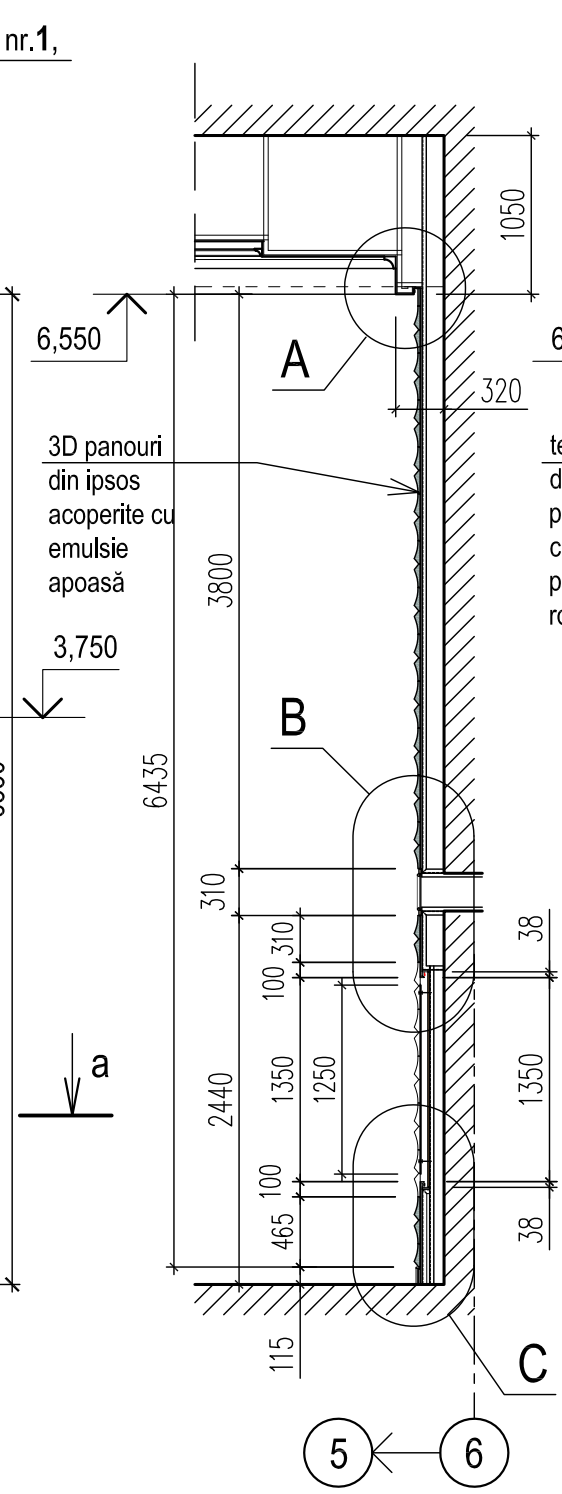


c - c, sc.1:50

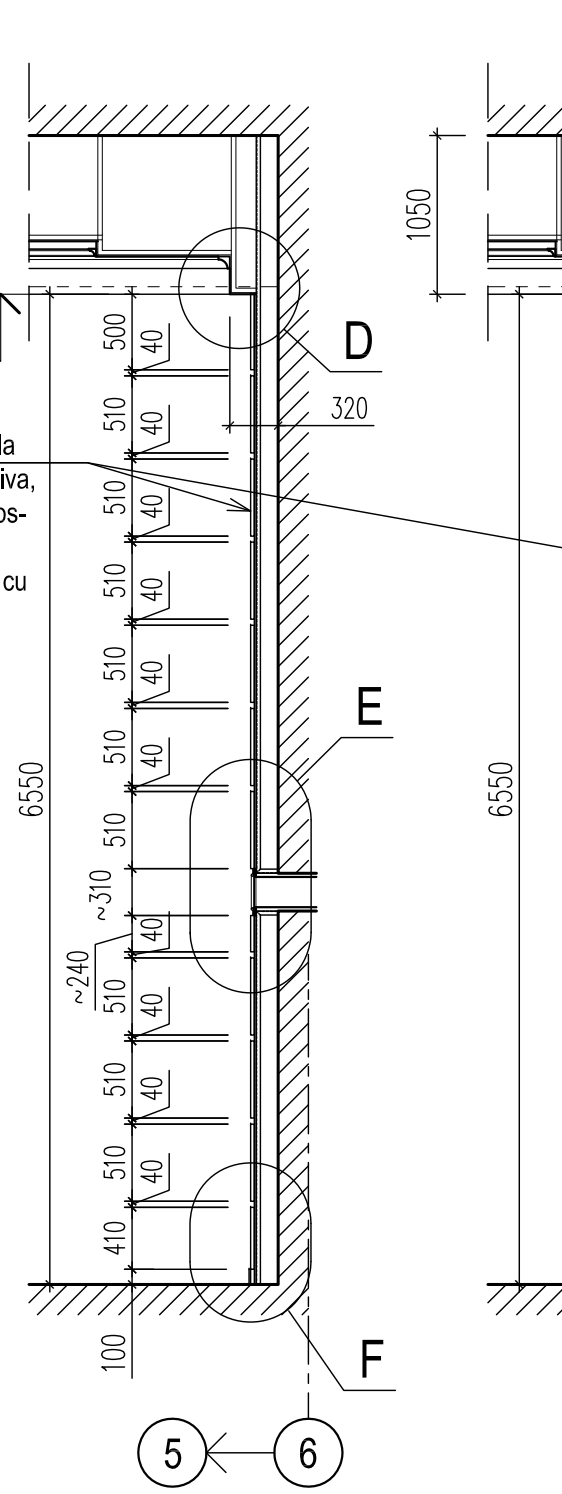

d - d, sc.1:50




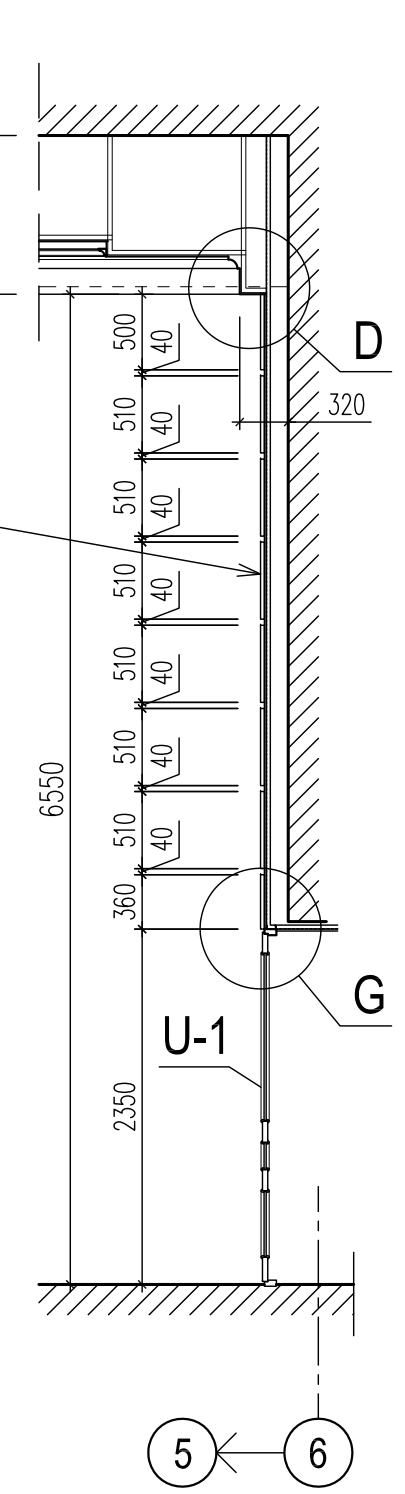


Panou 3D. Fragment

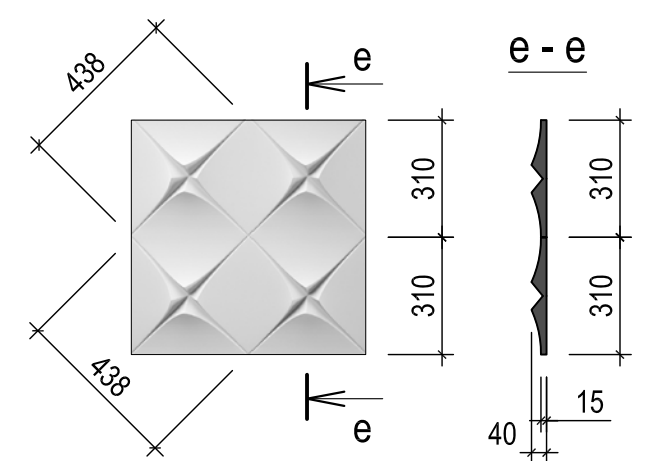

- 1. Lista și volumul lucrărilor de finisare vezi pl.1.
- 2. Detalii "A" ... "G" vezi pl.5.
- 3. Detalii "H" ... "M" vezi pl.6.
- 4. Grilele de ventilare Gv-1 și Gv-2 vezi pl.22.
- 5. Ușa U-1 vezi pl.21.

0214/m - 1 - DI-1 (design interior)					
Construcția edificiului Teatrului Muzical-Dramatic "B.P.Hasdeu" din str. B.P.Hasdeu nr.6, or. Cahul					
Modif.	Cant.s.	Planșa	Nr.doc.	Semnătura	Data
AȘP	Cojocar S.				05.23
Arhitect	Cojocar M.				05.23
Foaier cu încăperile auxiliare				Faza PE	Planșa 4
Secțiune 1-1 (desfășurata perete axa "6" în axele G-C)				"ARCADA-LV" srl mun.Chișinău	

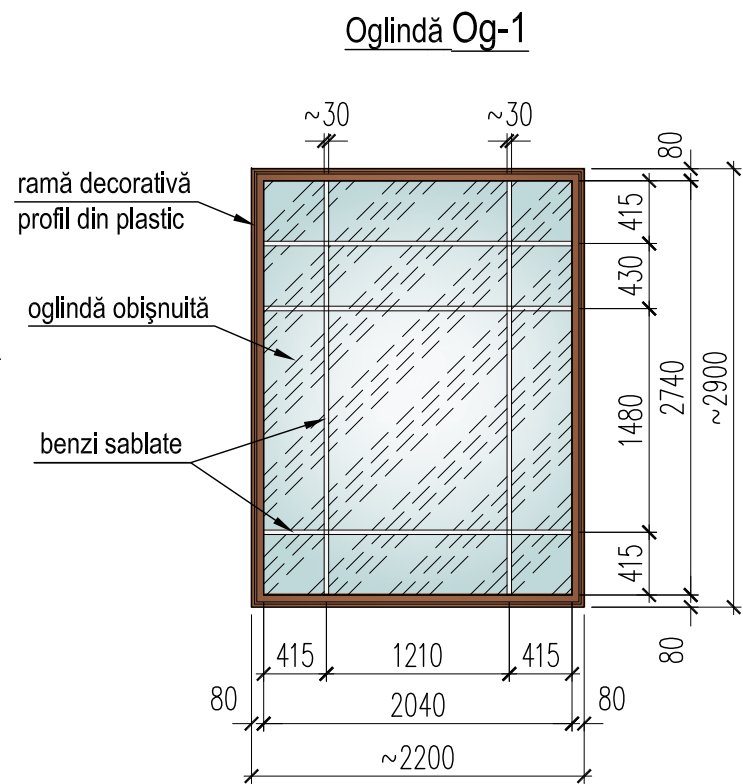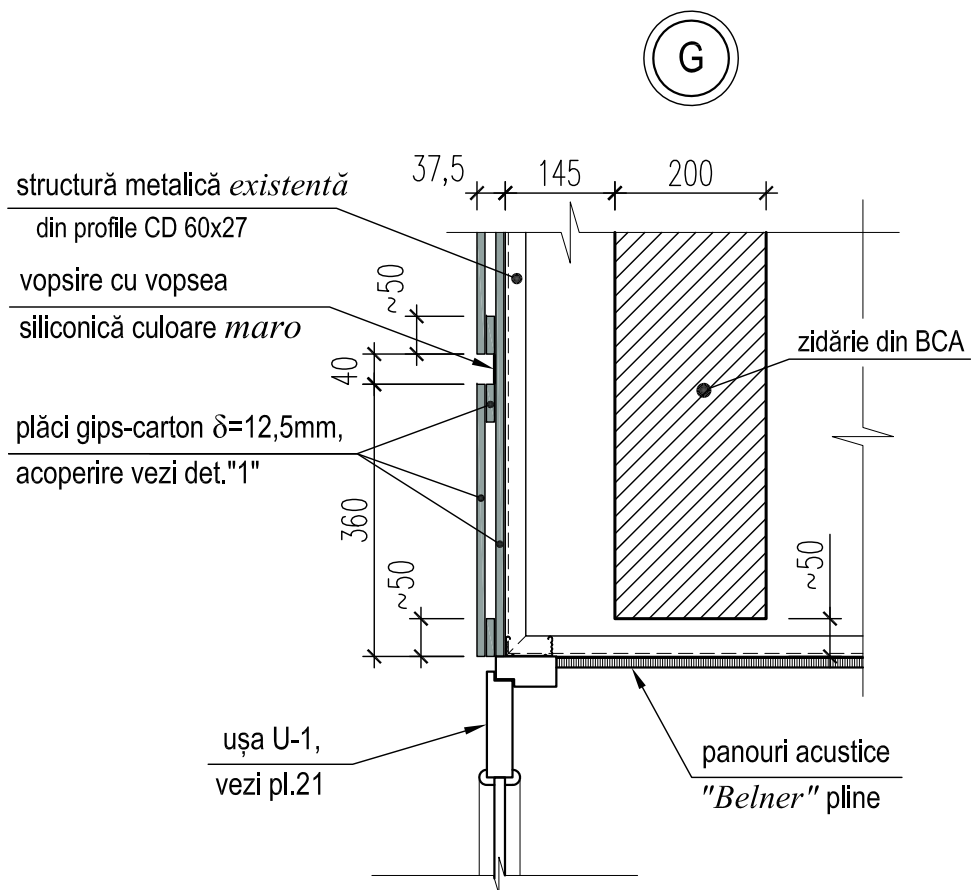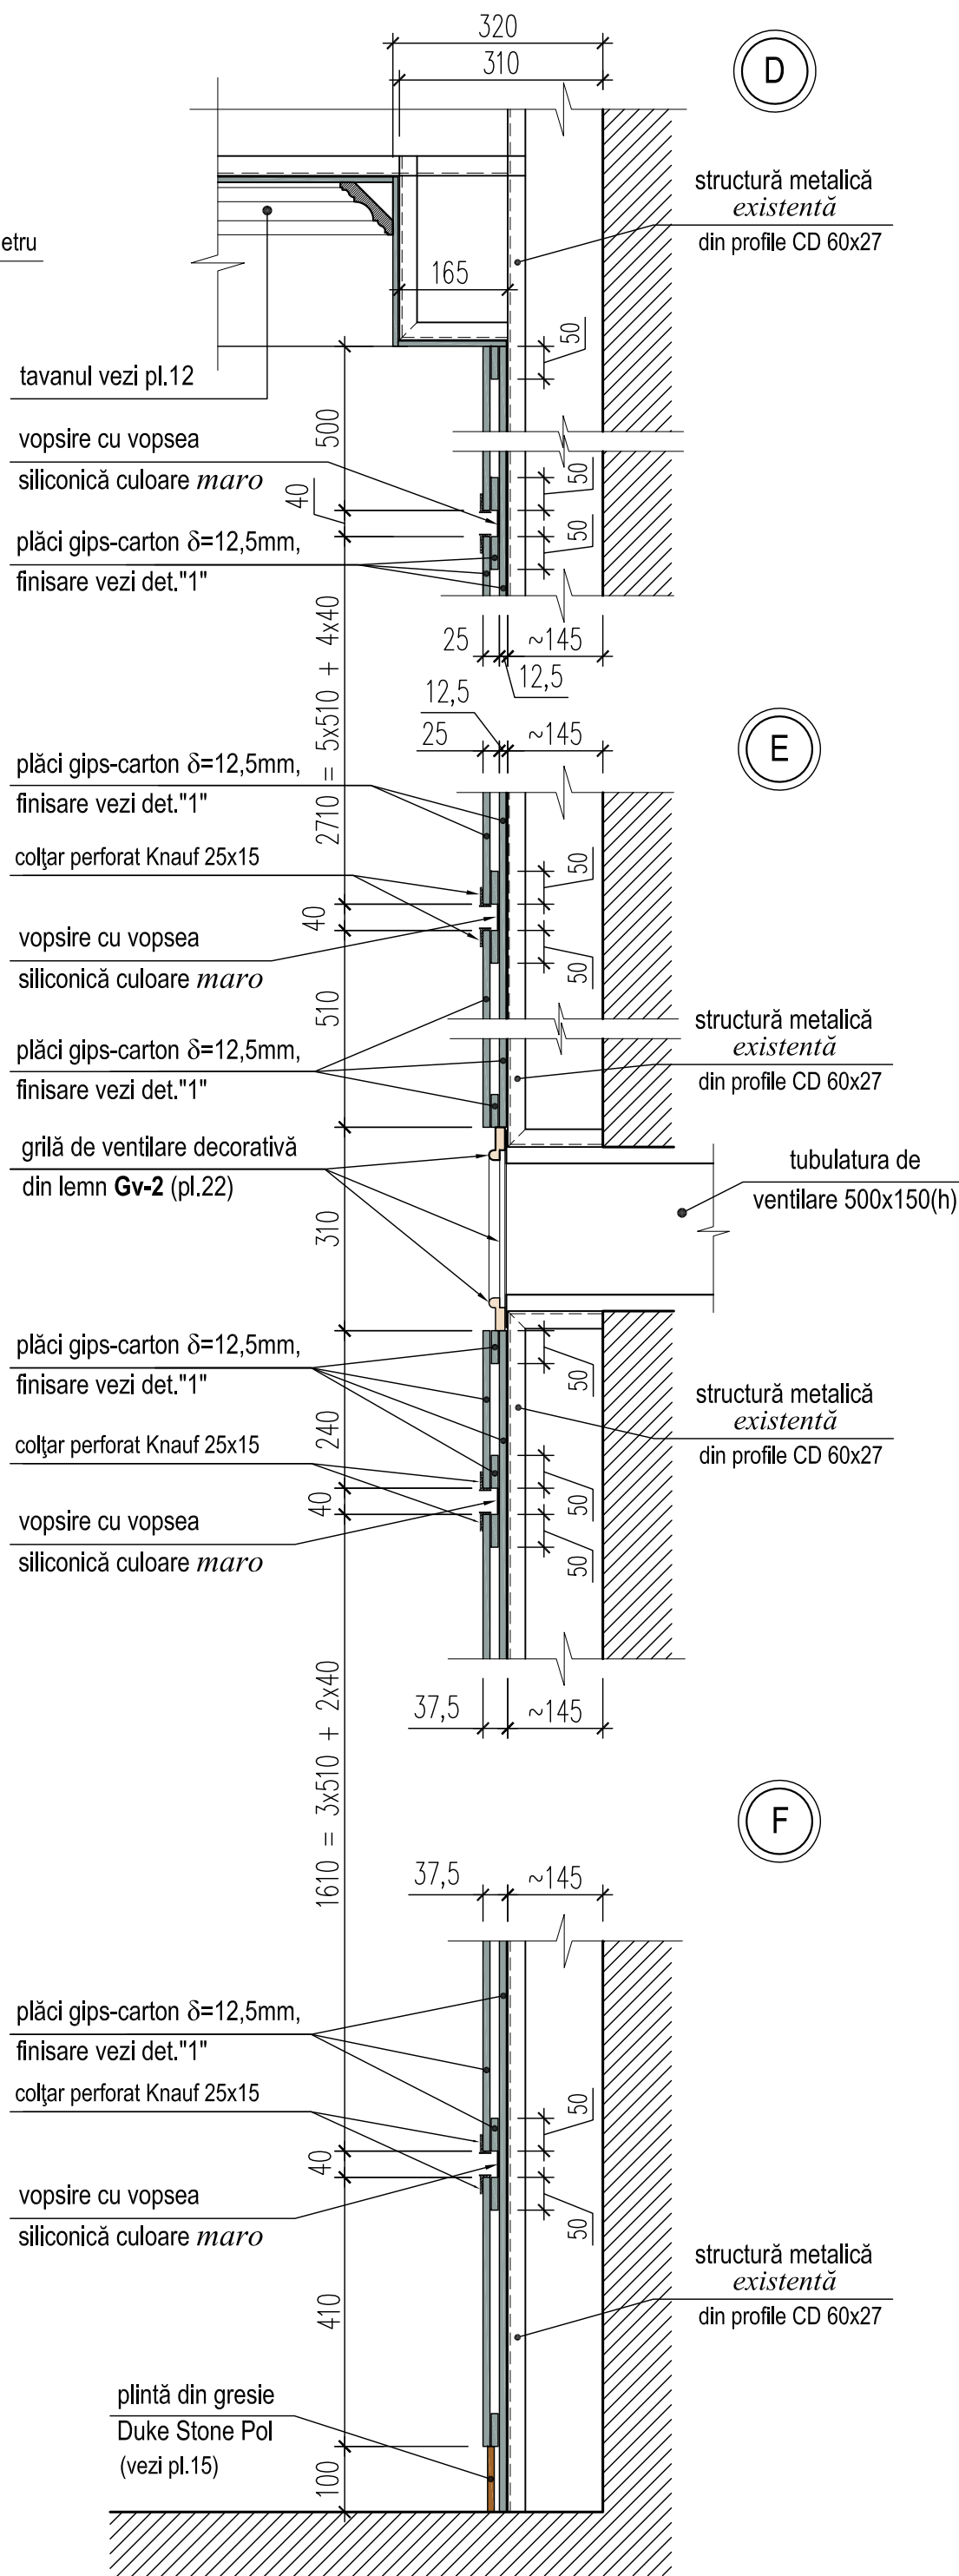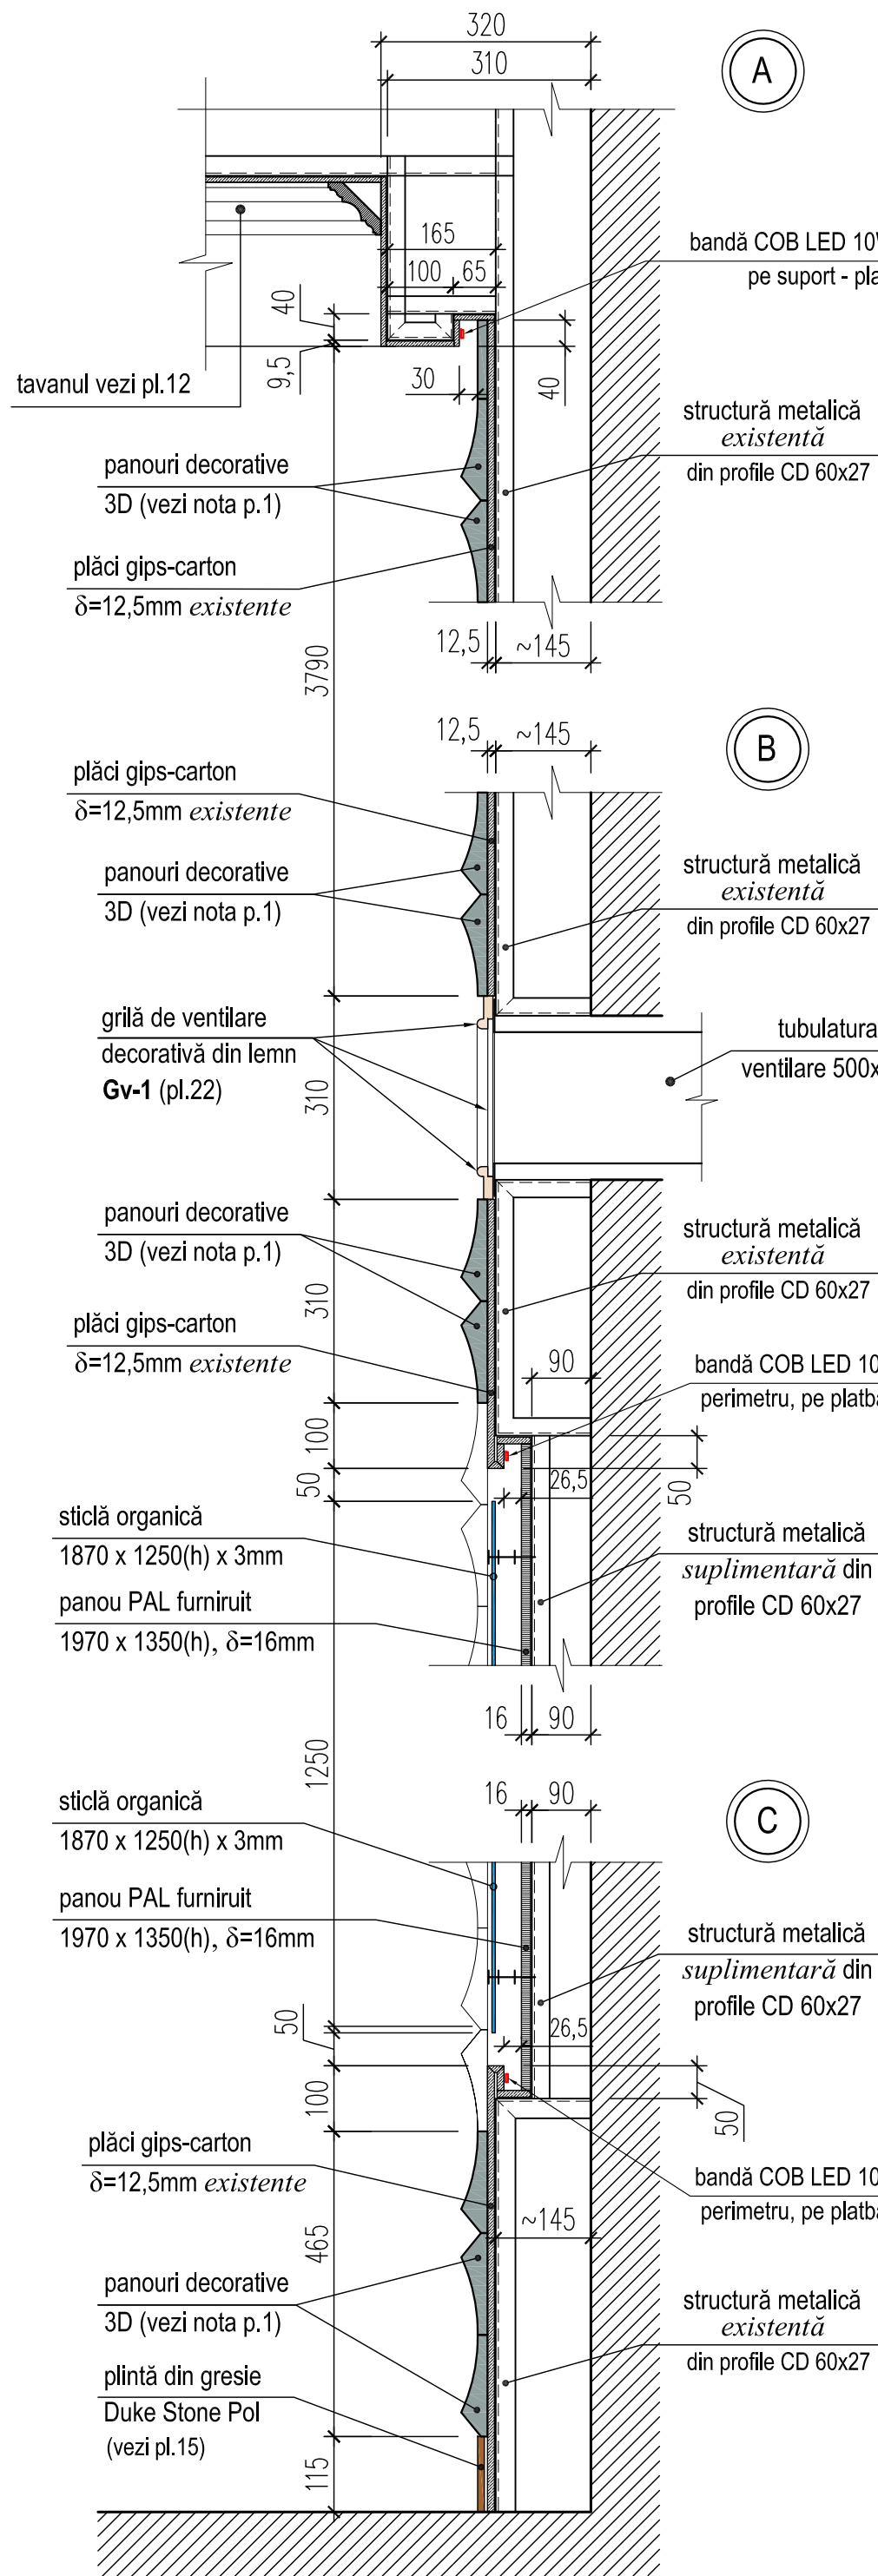

1 - detaliu finisare pereți, căptușiți cu plăci gips-carton

- existent - plăci de gips-carton gr.12.5 mm pe structură metalică;
- umplerea rosturilor cu pastă de chituiră și nivelare, armată cu bandă din plasă de fibră de sticlă;
- grunduire cu amorsă-grund pentru suprafețe absorbante;
- chituire cu glet de finisaj pe bază de ipsos - 1 mm;
- amorsare cu amorsă-grund;
- aplicarea tencuielii decorative nr.1 (foaier, atrium)

2 - detaliu finisare pereți, tencuiiți cu mortar ciment-nisip

- existent - tencuială cu mortar ciment-nisip;
- grunduire cu amorsă-grund cu pătrundere adâncă,
- egalizare și nivelare cu glet grosier pe bază de ipsos - 5 mm,
- chituire cu glet de finisaj pe bază de ipsos - 1 mm,
- șlefuire cu hârtie abrazivă,
- amorsare cu amorsă-grund,
- aplicarea tencuielii decorative nr.1 (foaier, atrium), nr.2 (vestibul)


Tencuială decorativă nr.1 - tip "pieptene"

Tencuială decorativă nr.2 - tip "ardezie"


1. Volumul lucrărilor de finisare vezi pl.1.
2. 3D panourile decorative din ipsos se vor aplica pe adeziv pe bază de ipsos Perflif, rosturile se vor chitui și șlefui cu hârtie abrazivă, apoi toată suprafața se va grundui și acoperi cu vopsea lavabilă Bindo 20 Sadolin - culoare albă.
3. Marcarea detaliilor "A"... "G" vezi secțiunile b-b...d-d, pl.4.

0214/m - 1 - DI-1 (design interior)					
Construcția edificiului Teatrului Muzical-Dramatic "B.P.Hasdeu" din str. B.P.Hasdeu nr.6, or. Cahul					
Modif.	Cant.s.	Planșa	Nr.doc.	Semnătura	Data
AȘP	Cojocar S.				05.23
Arhitect	Cojocar M.				05.23
Foaier cu încăperile auxiliare				Faza PE	Planșa 5
Desfășurata perete axa "6" în axele G-C: detalii "A" ... "G". Oglindă Og-1. Grile decorative de ventilare Gv-1 (Gv-2).				"ARCADA-LV" srl mun.Chișinău	


3-3 (desfășurată perete axa "C" în axele 6 - 1), sc.1:50

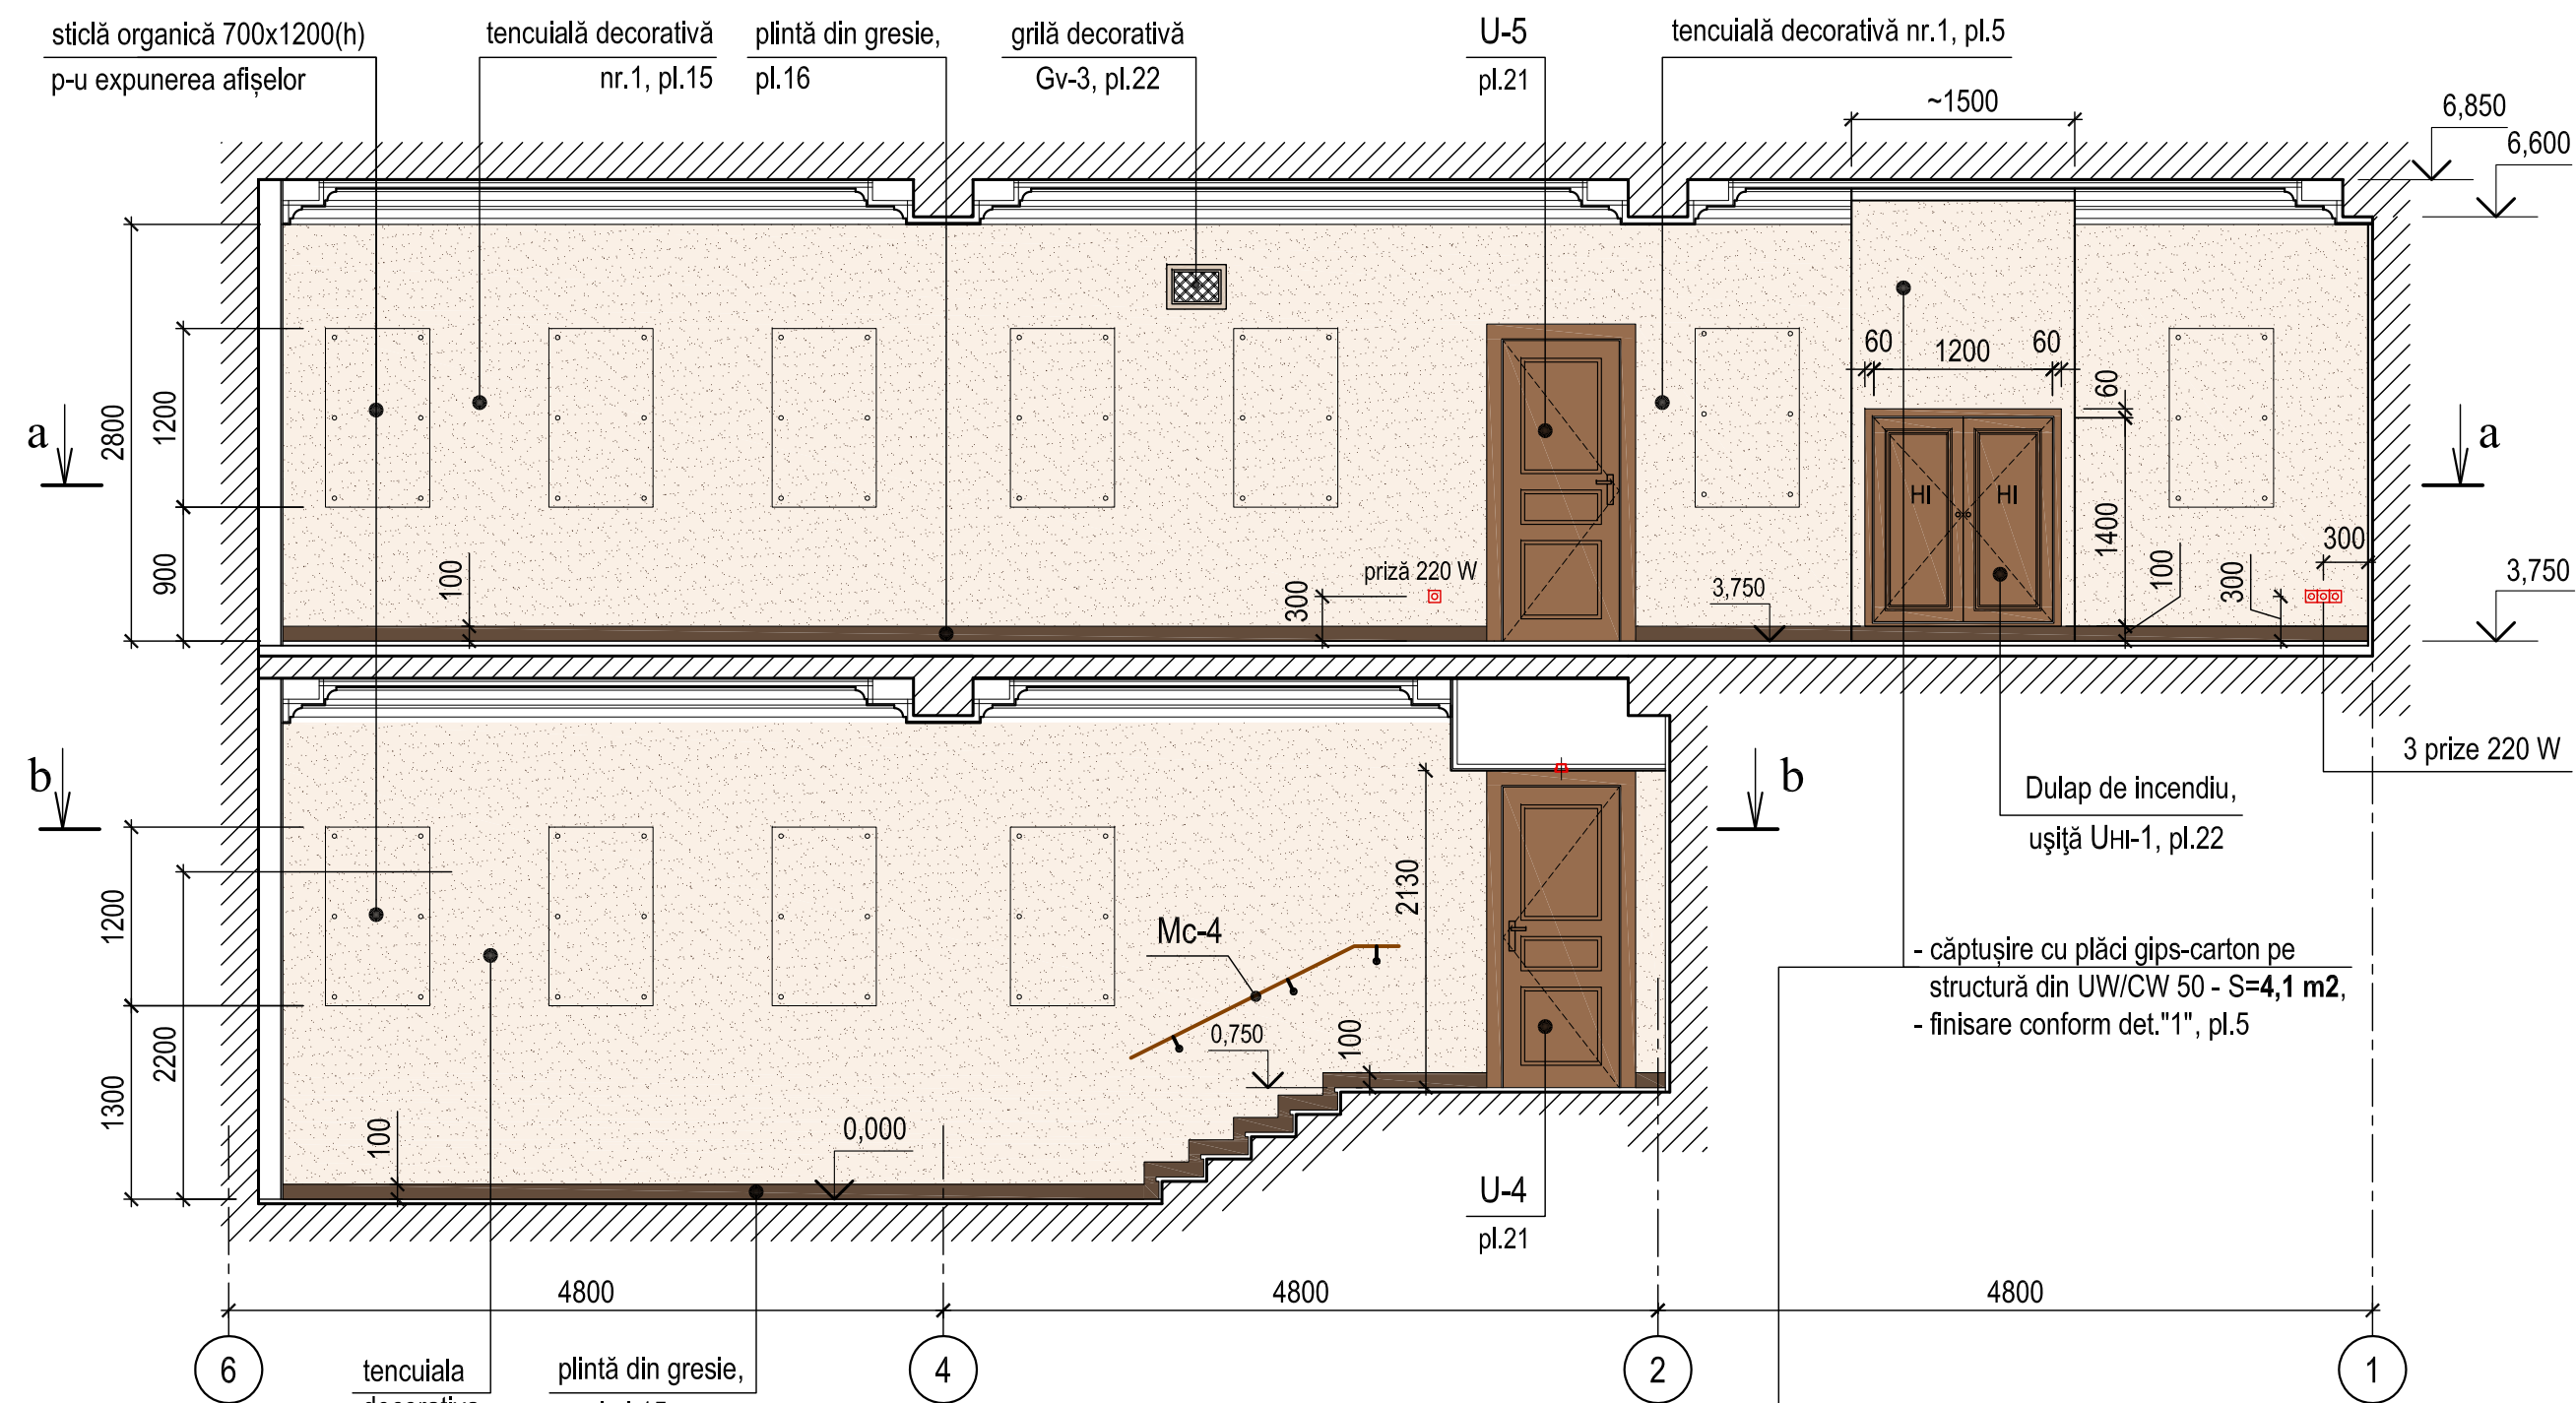


a - a

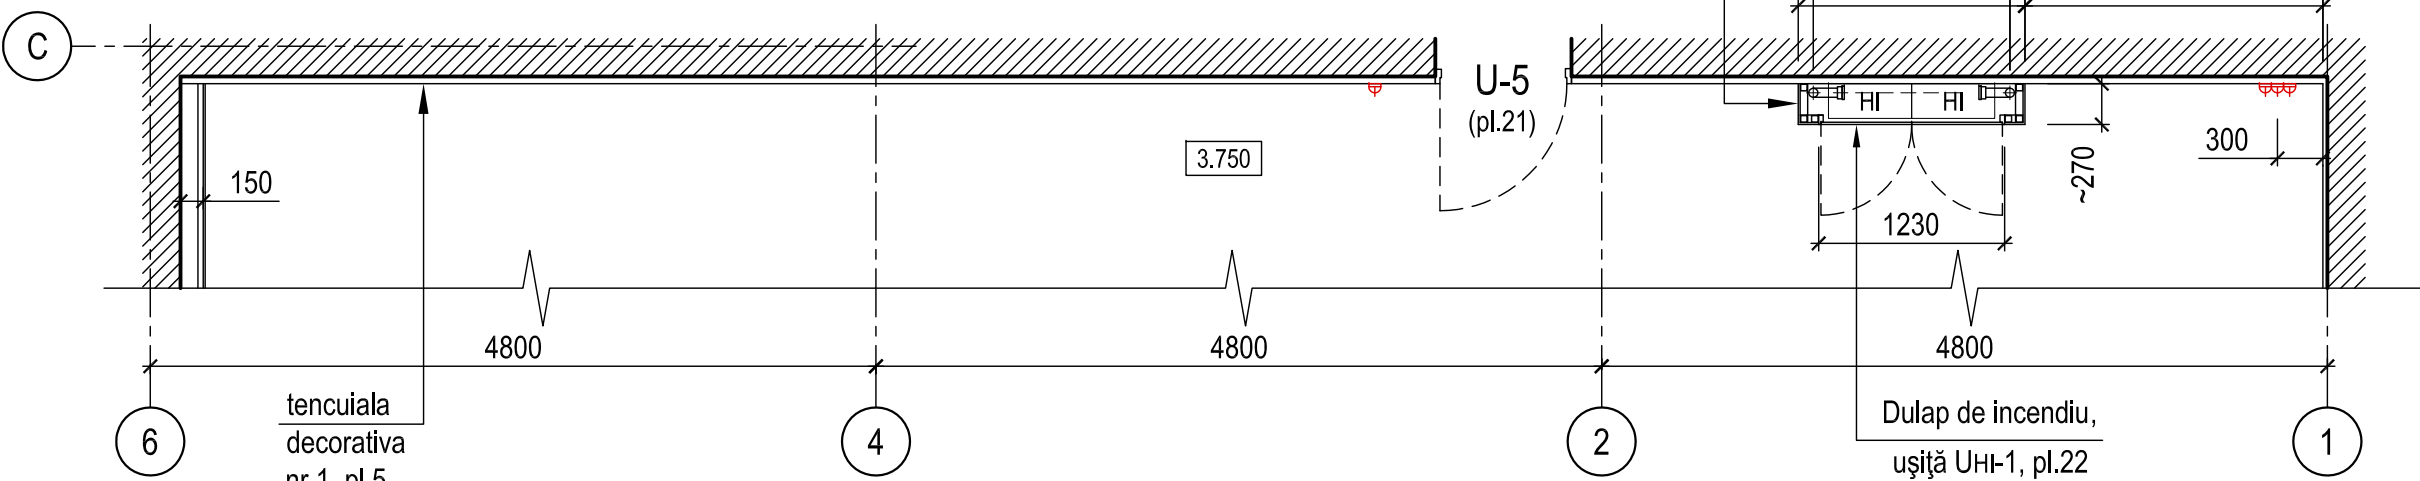


b - b

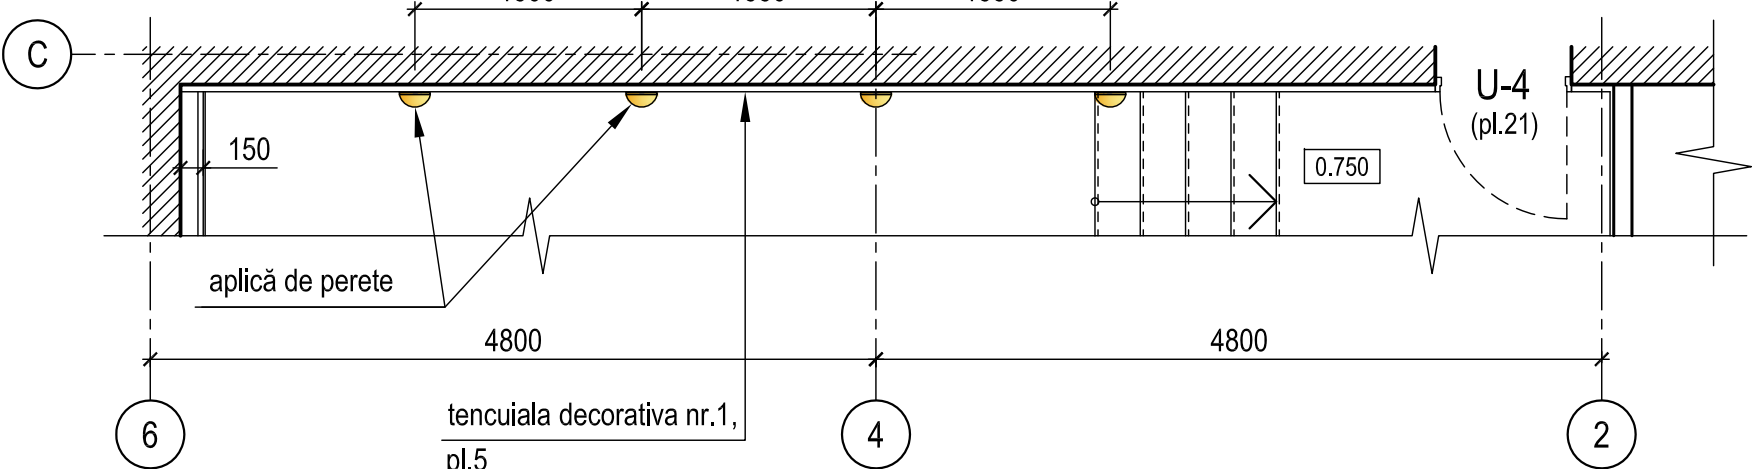

2-2 (desfășurata perete axa "4" în axele F - G), sc.1:50

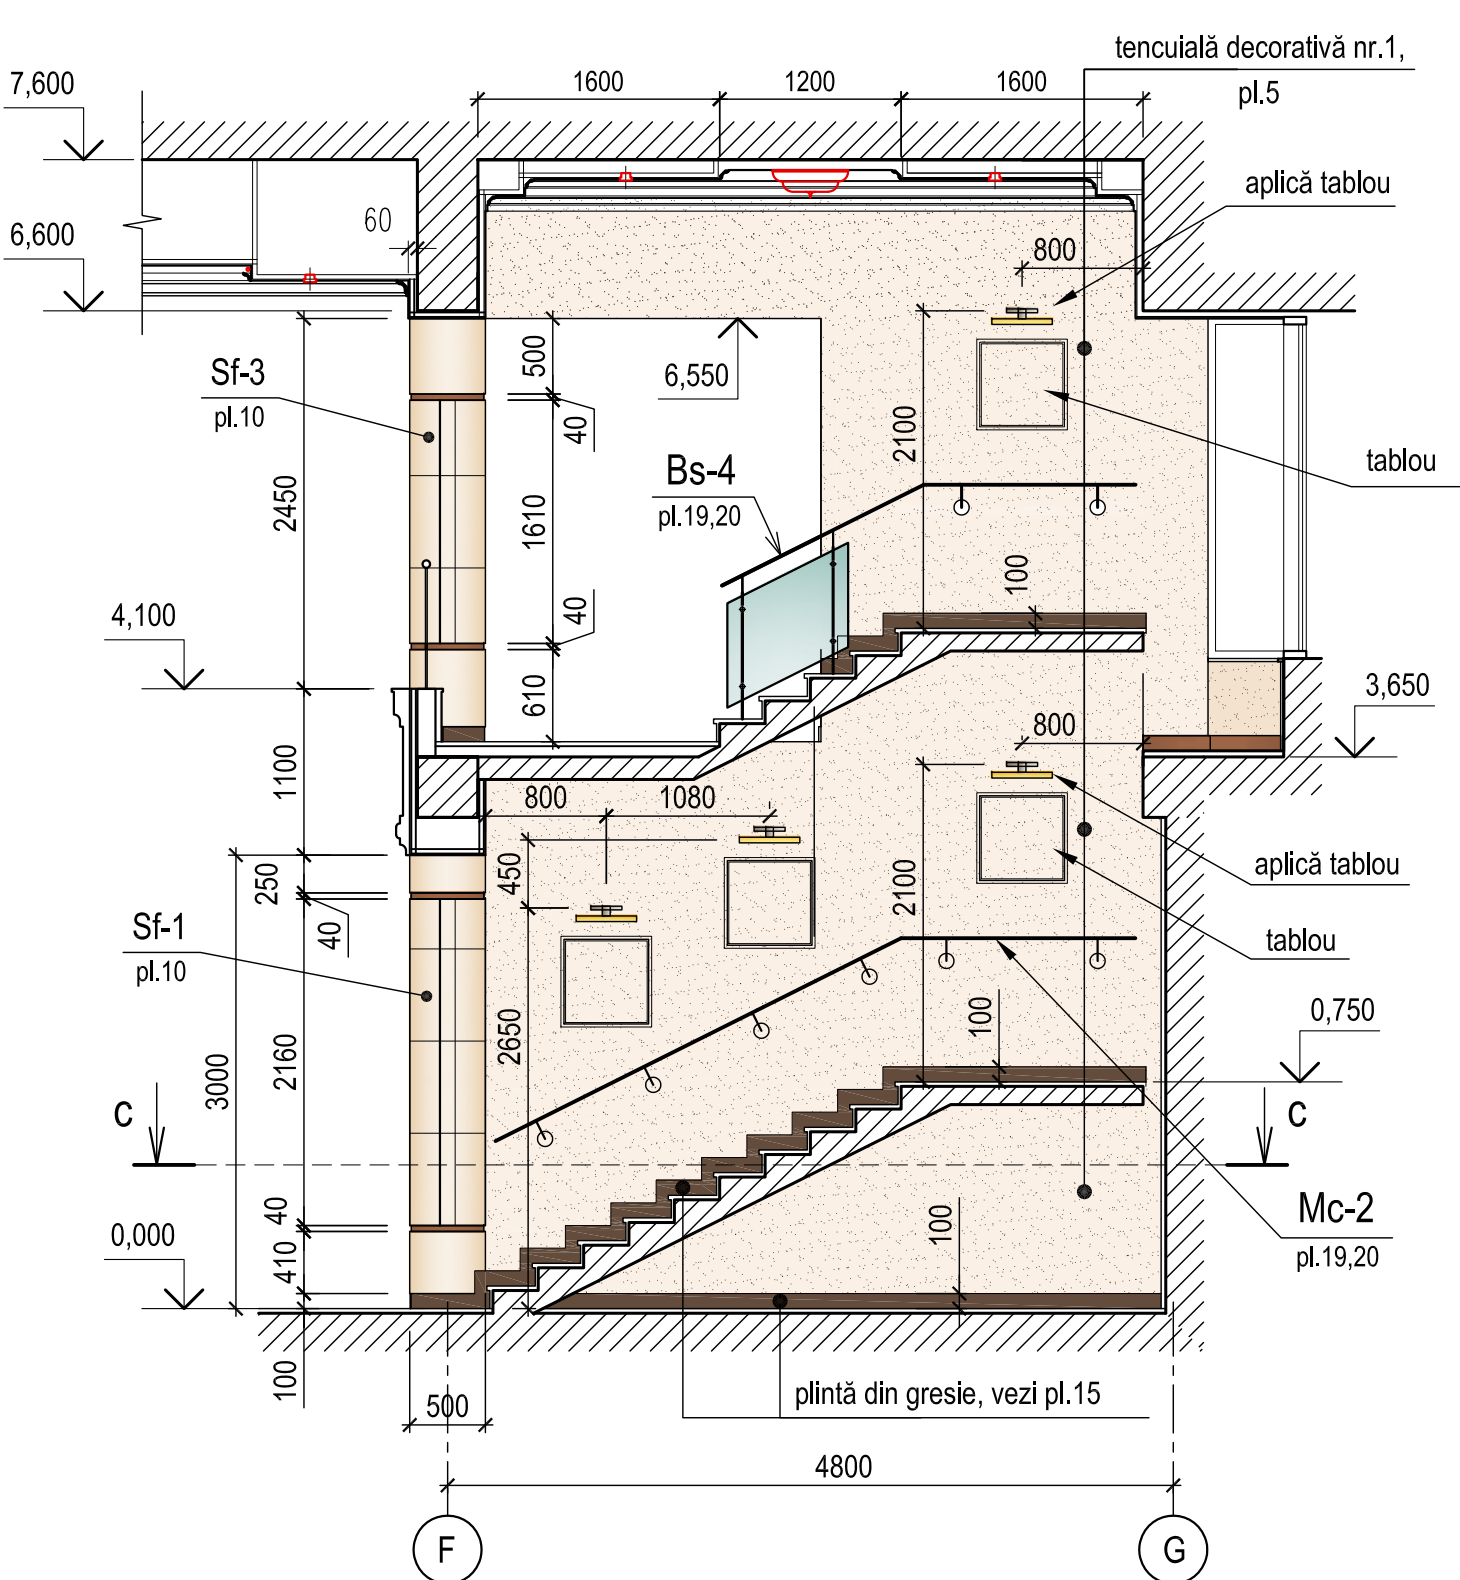

c - c

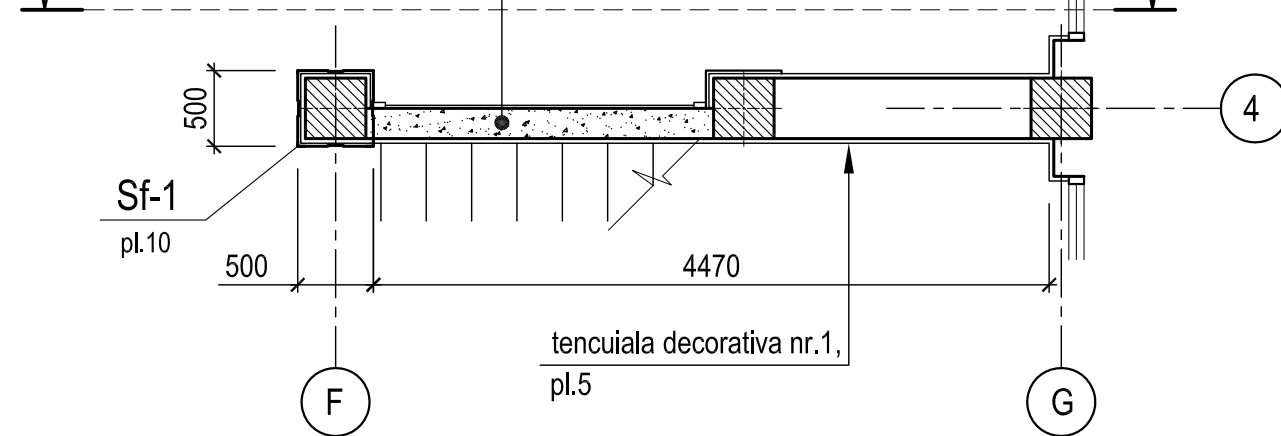

1. Lista și volumul lucrărilor de finisare vezi pl.1.

0214/m - 1 - DI-1 (design interior)					
Construcția edificiului Teatrului Muzical-Dramatic "B.P.Hasdeu" din str. B.P.Hasdeu nr.6, or. Cahul					
Modif.	Cant.s.	Planșa	Nr.doc.	Semnătura	Data
AȘP	Cojocar S.				05.23
Arhitect	Cojocar M.				05.23
Foaier cu încăperile auxiliare				Faza PE	Planșa 7
Secțiuni 2-2, 3-3 (desfășurate pereți axele "4" și "C").				"ARCADA-LV" srl mun.Chișinău	

4-4 (desfășurată perete axa "D" în axele 6 - 1), sc.1:50

- finisare conform det."2" pl.5,
- tencuială decorativă nr.1 pl.5

vopsea lavabilă
tip Sadolin Bindo 20
- culoare albă

vopsea lavabilă
tip Sadolin Bindo 20
- culoare fistic deschis

tavan fals (vezi pl.12)

plintă din gresie
Duke Stone Pol
(vezi pl.16)

Dulap de incendiu,
ușă UHI-1, pl.22

căptușire cu plăci gips-carton
pe structură din CD60x27,
finisare conform det."1", pl.6

finisare conform det."2" pl.6,
tencuială decorativă nr.1

6,600

745 355

300 205

analogic Sf-3
pl.10

Sf-3
pl.10

Bb-2
pl.18

Bb-1
pl.18

A-A
pl.18

500 540

350 300

1100 1500

Sf-3
pl.10

Sf-3
pl.10

HI HI

1460

850 350

M
pl.6

3,750

40 500 40 260 40 1100 250 40 2160 510 2400 2350

2200

analogic Sf-1
pl.10

100 0,000

250 40 2160

Sf-1
pl.10

40 100 410 40

St-1

150 40 90

1150 60 60 900

760 680 60 700 60

Uși UHI-2
pl.22

U-6
pl.21

4800 4800 4800

6 4 2 1

plintă din gresie
Duke Stone Pol
(vezi pl.15)

plintă din gresie
Duke Stone Pol
(vezi pl.15)

plintă din gresie
Duke Stone Pol
(vezi pl.15)

incăpere administrativă (casa) -
pereți și tavanul - zugrăveală
cu vopsea lavabilă
tip Sadolin Bindo 20

tavan fals existent din plăci gips-carton,
- finisarea vezi det."3", pl.13

0,000

100

- zidărie din cărămidă δ=120mm.

pe structura din UW/CW 50 - S=4,0 m²,
- finisarea vezi det."1", pl.5

Ø50 (vezi comp.RAC) - ieșire din subzol

peste cota 0.000 (sub scară)

1170

400

340

100

St-1

100

60

130

900

1150

230

HI

60

140

50

hidrant de incendiu Ø 50

placaj cu marmură
vezi Sf-1, pl.10

Ușă UHI-2
pl.22

finisare - vezi det."2", pl.5

2

D

placare cu gips-carton

R

40

2770... 2770

40

40

90

150

0,750

100

40

R

100

40

2770... 2770

100

40

2250... 2850

R - R

fermă din oțel laminat , se va elabora de către antreprenor

100

40

100

suport din inox, se va elabora de către antreprenor în comun cu autorul proiectului

100

stâlp decorativ lemn 100x40 confecționat din lemn stratificat, furnizorit analogic ușilor

suport din inox, se va elabora de către antreprenor

100

0,750

100

40

100

40

100

40

100

40

Specificație stâlpi decorativi din lemn stratificat St-1, acoperiți cu lac transparent:

L = 2,85 m - 2 buc.,

Oțel laminat pentru ferma suport $\approx 80,0$ kg

[illegible]

10-10. Desfaşurată perete în axele 2 - 1

sticlă organică 700x1200(h)
p-u expunerea afişelor

70 90 2200 6,600
60 2400
UHI-1, pl.22 1500 1460
850 350
A-A pl.18
1100 250 40
Sf-1 pl.10 2160
 $\pm 0,000$ 100 410 4800 1540 100
2 U-6 pl.20 tencuială decorativă nr.2
TV 1340 120 1100 120 2 prize 220 W h=2500
300 1130 1430 740 840
F-1 casa bilete

7-7. Desfașurată perete axa "1" în axele 1 - 6

A-A (pl.13)

tencuială decorativă nr.1

Sf-3 pl.10

M pl.6

GI-3 pl.3

2900

100

2200

900

200

900

6,600

3,750

3,200

M pl.6

Sf-3 pl.10

GI-3 pl.3

2160

450

40

1140

760

0,000

GI-2 pl.3

P

GI-1 pl.3

4800

100

4800

4800

4800

100

410

40

0,000

GI-2 pl.3

Sf-2 pl.10

GI-1 pl.3

plintă din gresie pl.15

tencuială decorativă nr.2, pl.5

zugrăveală cu vopsea lavabilă

amenajare interior WC vezi pl.17

peravaz din marmură -
tip Emperor Light

placare cu plăci de marmură
- tip Emperor Light

marcarea vezi
secț.7-7

300

1

F-1

~110

~300

100

200

2

1

75

55

~120

~210

3

5

6

5

sudare manuală h=5mm

int.~550mm

int.~550mm

F-1

ferastră PVC, imitație lemn - stejar închis

340

440

340

1120

680

1150


470

Consum materiale
pentru executarea peravazului și ancadramentului


1. - placă de marmură (tip Emperor Light) δ=20mm	- 1,9 mp
2. - placă OSB δ=15mm	- 1,2 mp
3. - țevă 20x20x2	- 7,0 ml
4. - cornier 63x5, L=1100	- 2 buc
5. - platbandă -5x60, L=80	- 6 buc
6. - tijă filetată Ø10 cu piuliță și șaibă	- 3 buc

						0214/m - 1 - DI-1 (design interior)				
						Construcția edificiului Teatrului Muzical-Dramatic "B.P.Hașdeu" din str. B.P.Hașdeu nr.6, or. Cahul				
Modif.	Cants.	Planșa	Nr.doc.	Semnătura	Data					
AȘP		Cojocarui S.			05.23	Foaier cu încăperile auxiliare		Faza PE	Planșa 9	Planșe
Arhitect		Cojocarui M.			05.23	Secțiuni 6-6 (desfășurată perete axa "2"), 7-7 (desfășurată perete axele "1"), 10-10 (desfășurată perete în axe 2-1)			"ARCADA-LV" srl mun.Chișinău	


8-8 (desfășurată perete axa "F" în axele 1 - 6), sc.1:50

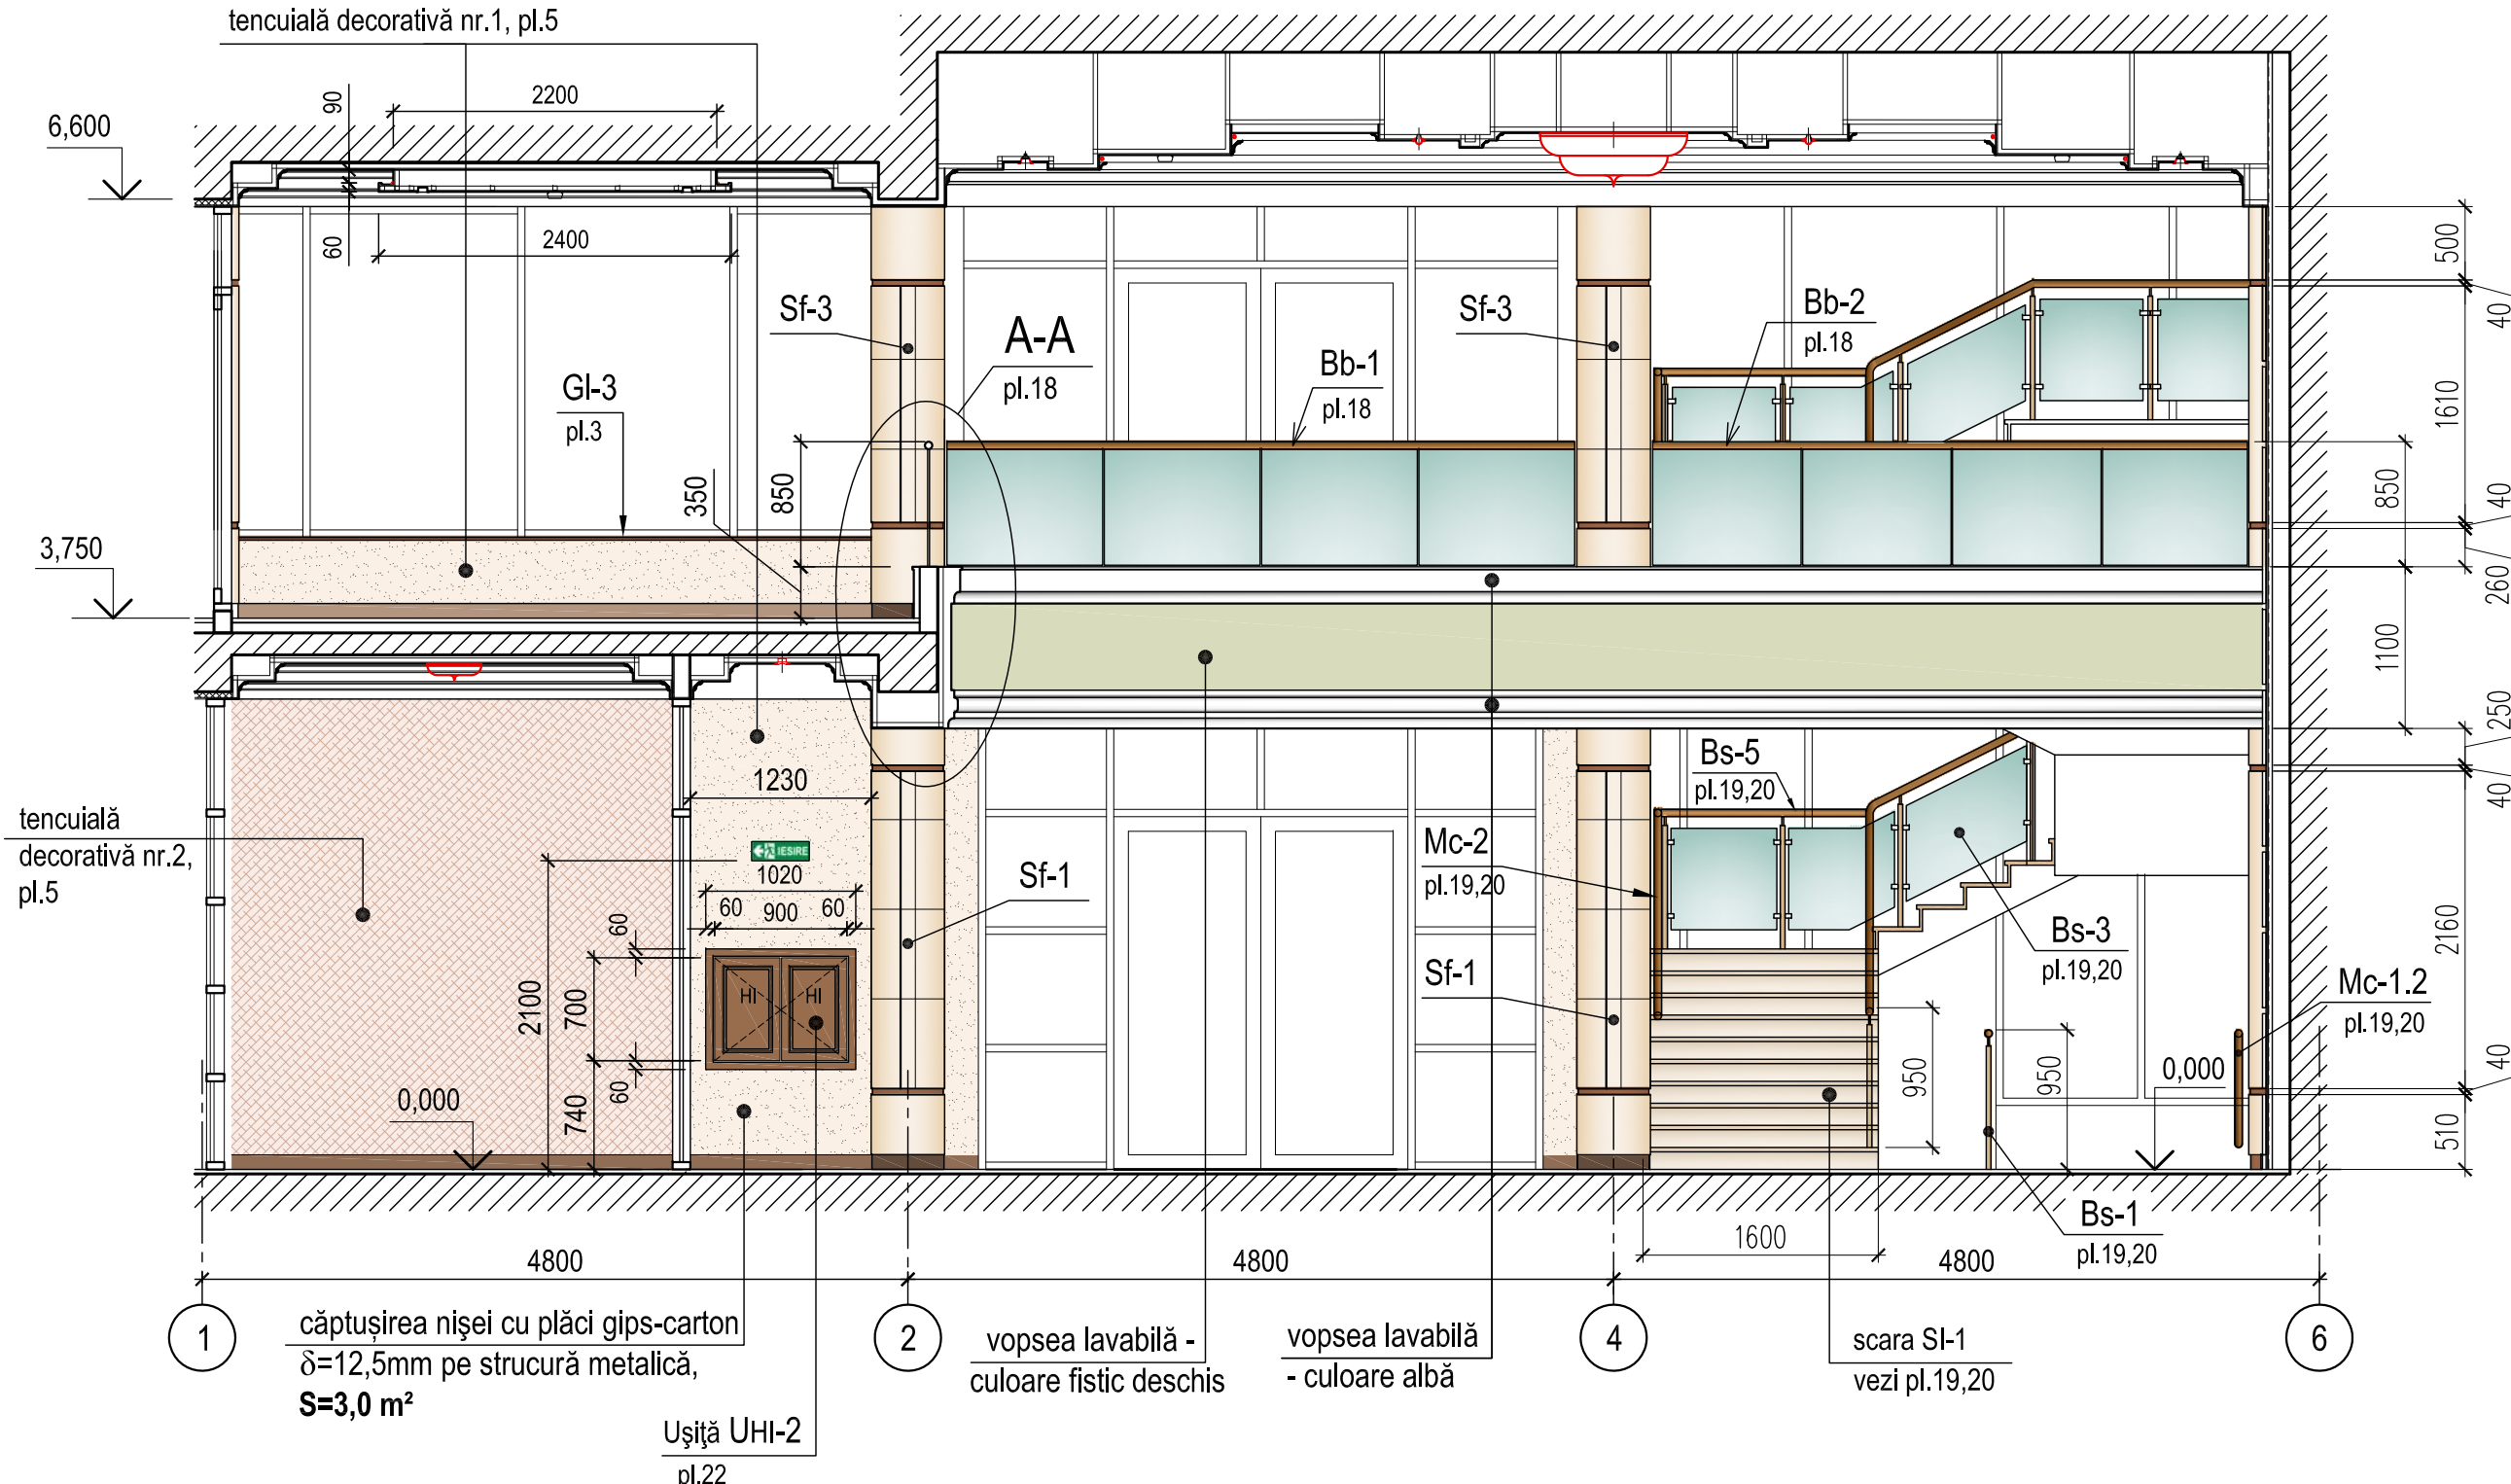


9-9 (desfășurată perete axa "G" în axele 1 - 6), sc.1:50

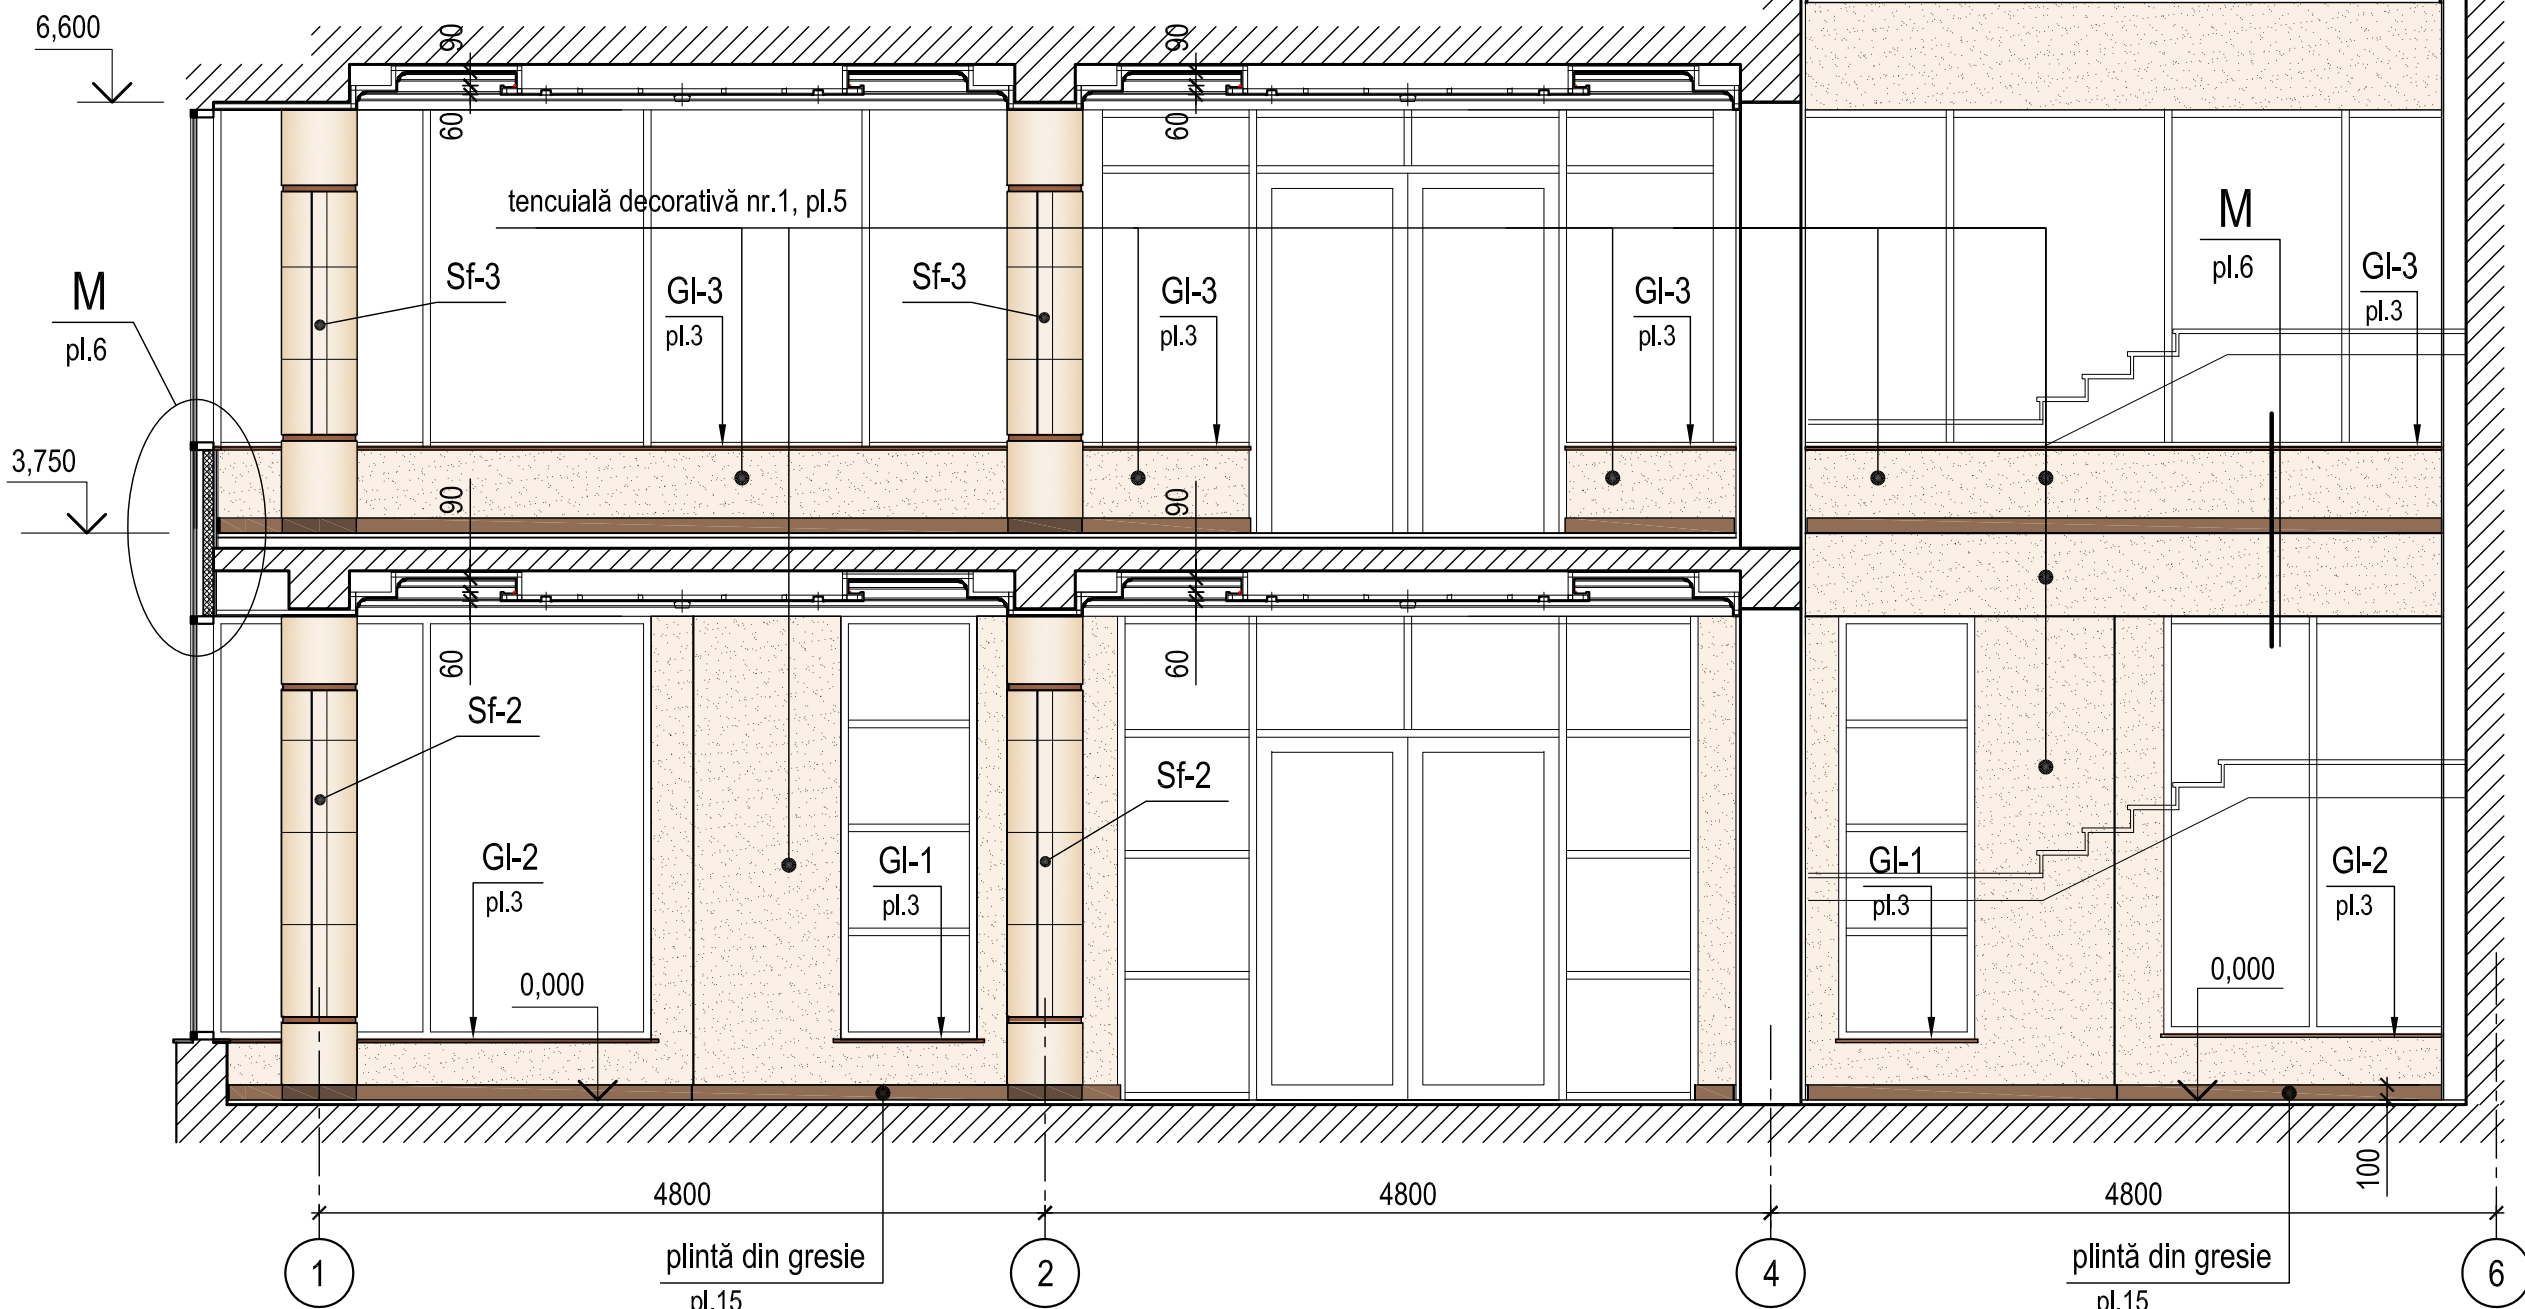

Parter. Finisare stâlpi

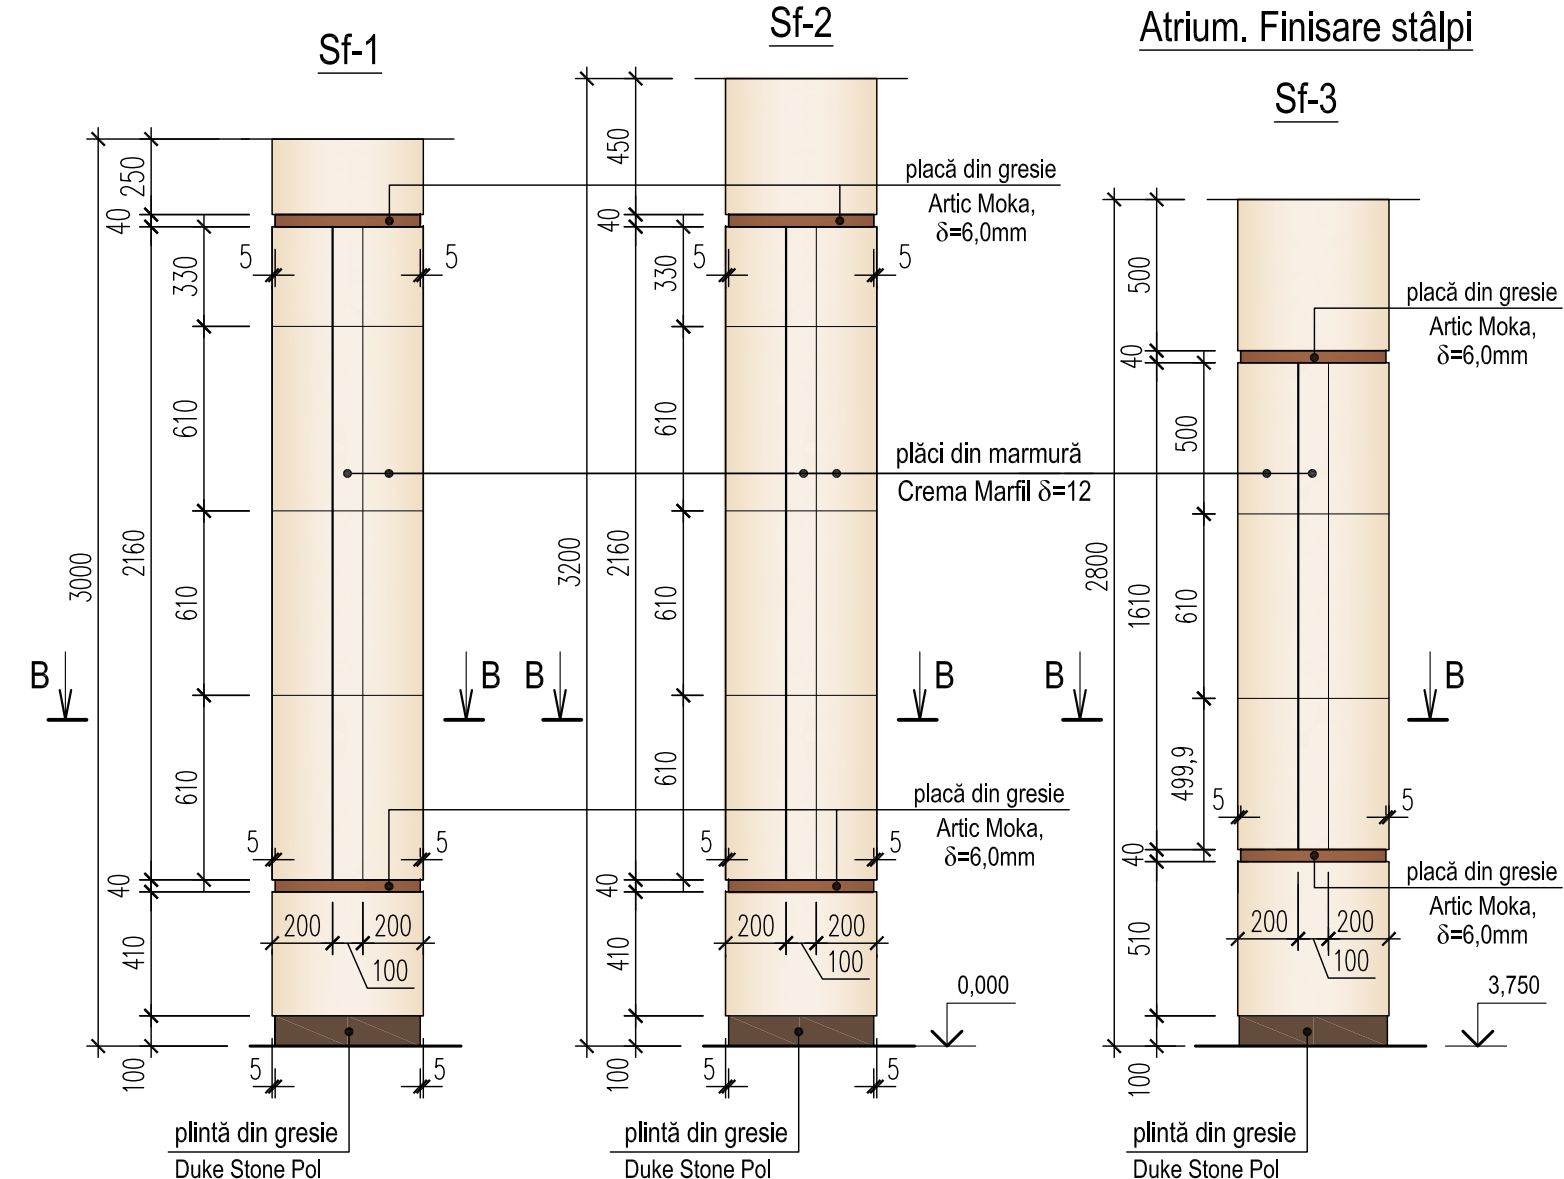

B - 1

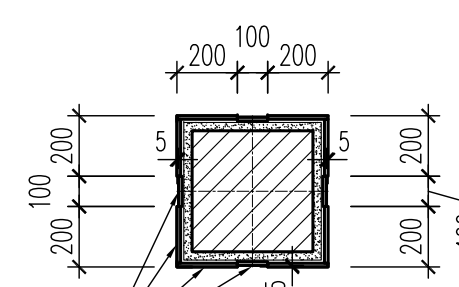

Consum materiale

pentru finisarea stâlpilor, inclusiv pilaștrii (axele "4", "6"):


S placaj cu marmură Crema Marfil $\delta=12\text{mm} = 106,0\text{ m}^2$,
(la baza elaborării soluțiilor de placare s-au folosit
plăcile de marmură cu dimensiuni 610x610, grosime
12mm (COLIZEI VECHI SRL, str. Bucovinei 5,
mun. Chișinău)).

S placaj cu gresie Artic Moka, $\delta=6,0\text{mm} = 3,3 \text{ m}^2$,
(îmbinarea gresiei la colțuri - prin tăiere la 45°)


S plintă din gresie Duke Stone Pol, $\delta=8,0\text{mm} = 4,2 \text{ m}^2$ (42,0 ml),
(îmbinarea gresiei la colțuri - prin tăiere la 45°)

1. Lista și volumul lucrărilor de finisare vezi pl.1.

						0214/m - 1 - DI-1 (design interior)			
						Construcția edificiului Teatrului Muzical-Dramatic "B.P.Hașdeu" din str. B.P.Hașdeu nr.6, or. Cahul			
Modif.	Cant.s.	Planșa	Nr.doc.	Semnătura	Data				
AȘP	Cojocar S.			05.23		Foaier cu încăperile auxiliare		Faza PE	Planșa 10
Arhitect	Cojocar M.			05.23		Secțiuni 8-8, 9-9 (desfășurate pereți în axele "F", "G"). Finisare stâlpi			"ARCADA-LV" srl mun. Chișinău

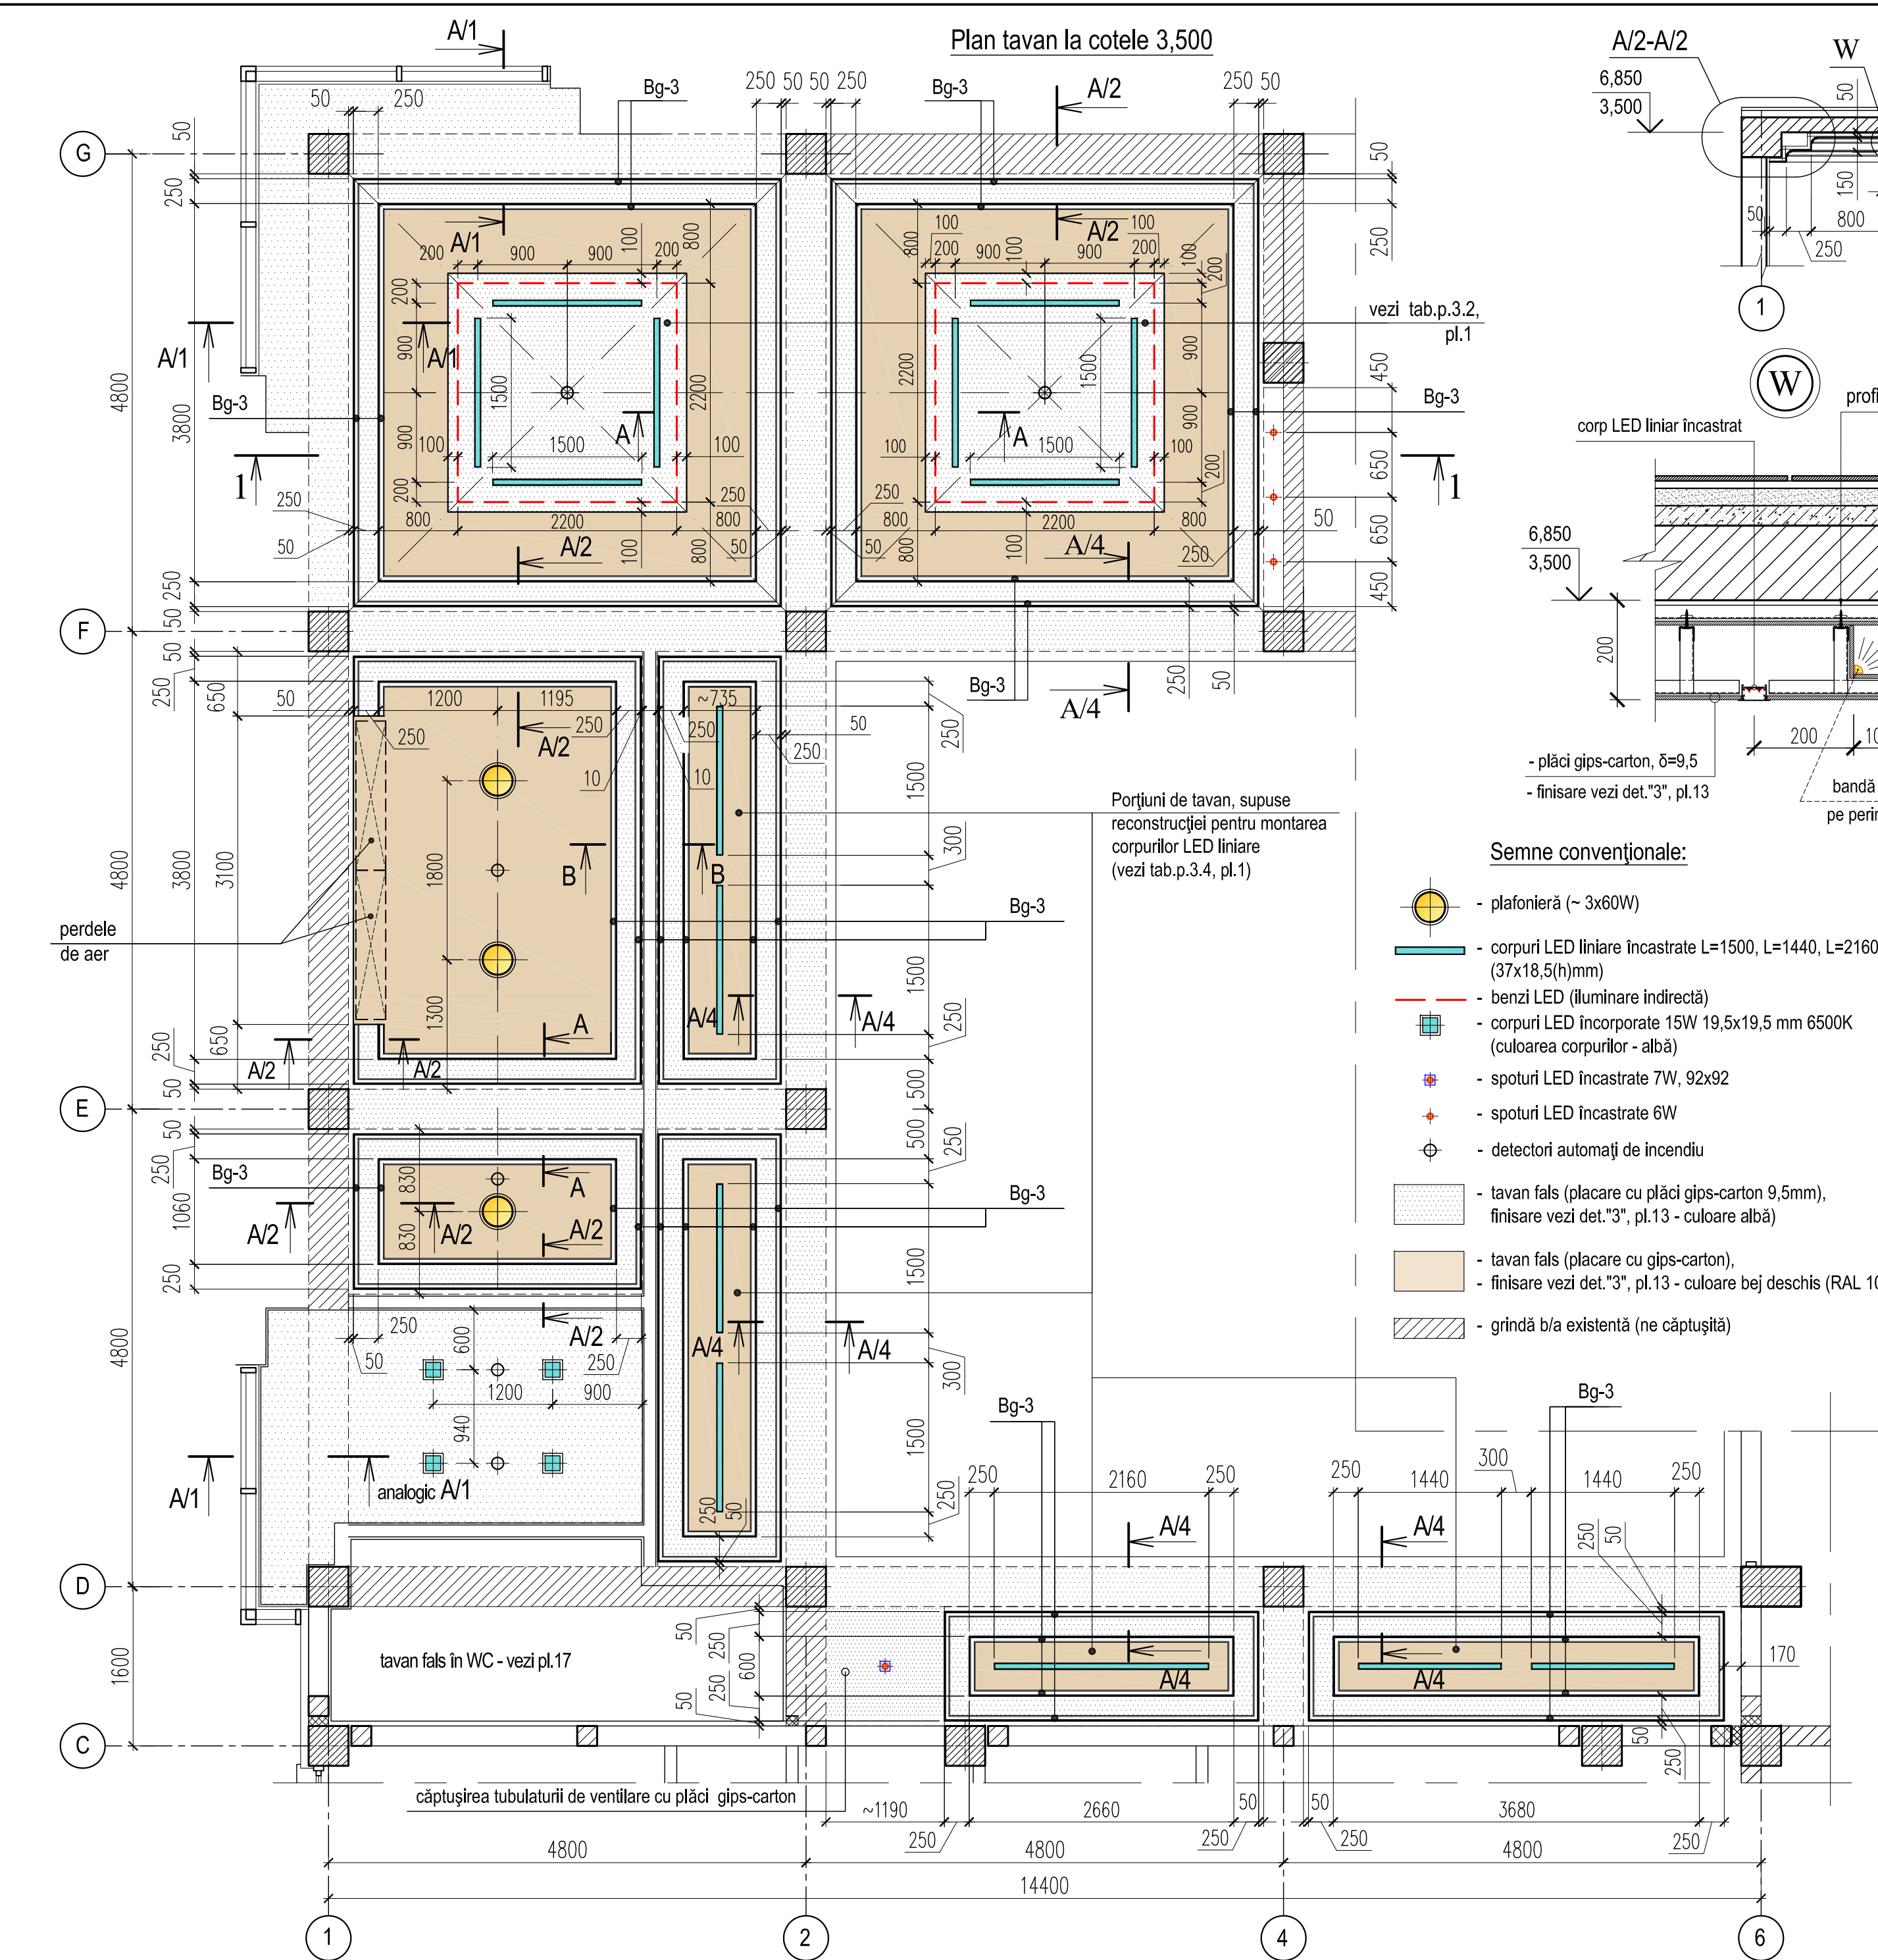

- Semne convenționale:
- plafonieră (~ 3x60W)
 - corpuri LED liniare încastate L=1500, L=1440, L=2160 (37x18,5(h)mm)
 - benzi LED (iluminare indirectă)
 - corpuri LED încastate 15W 19,5x19,5 mm 6500K (culoarea corpurilor - albă)
 - spoturi LED încastate 7W, 92x92
 - spoturi LED încastate 6W
 - detectori automați de incendiu
 - tavan fals (placare cu plăci gips-carton 9,5mm), finisare vezi det."3", pl.13 - culoare albă)
 - tavan fals (placare cu gips-carton), finisare vezi det."3", pl.13 - culoare bej deschis (RAL 1001)
 - grindă b/a existentă (ne căptușită)

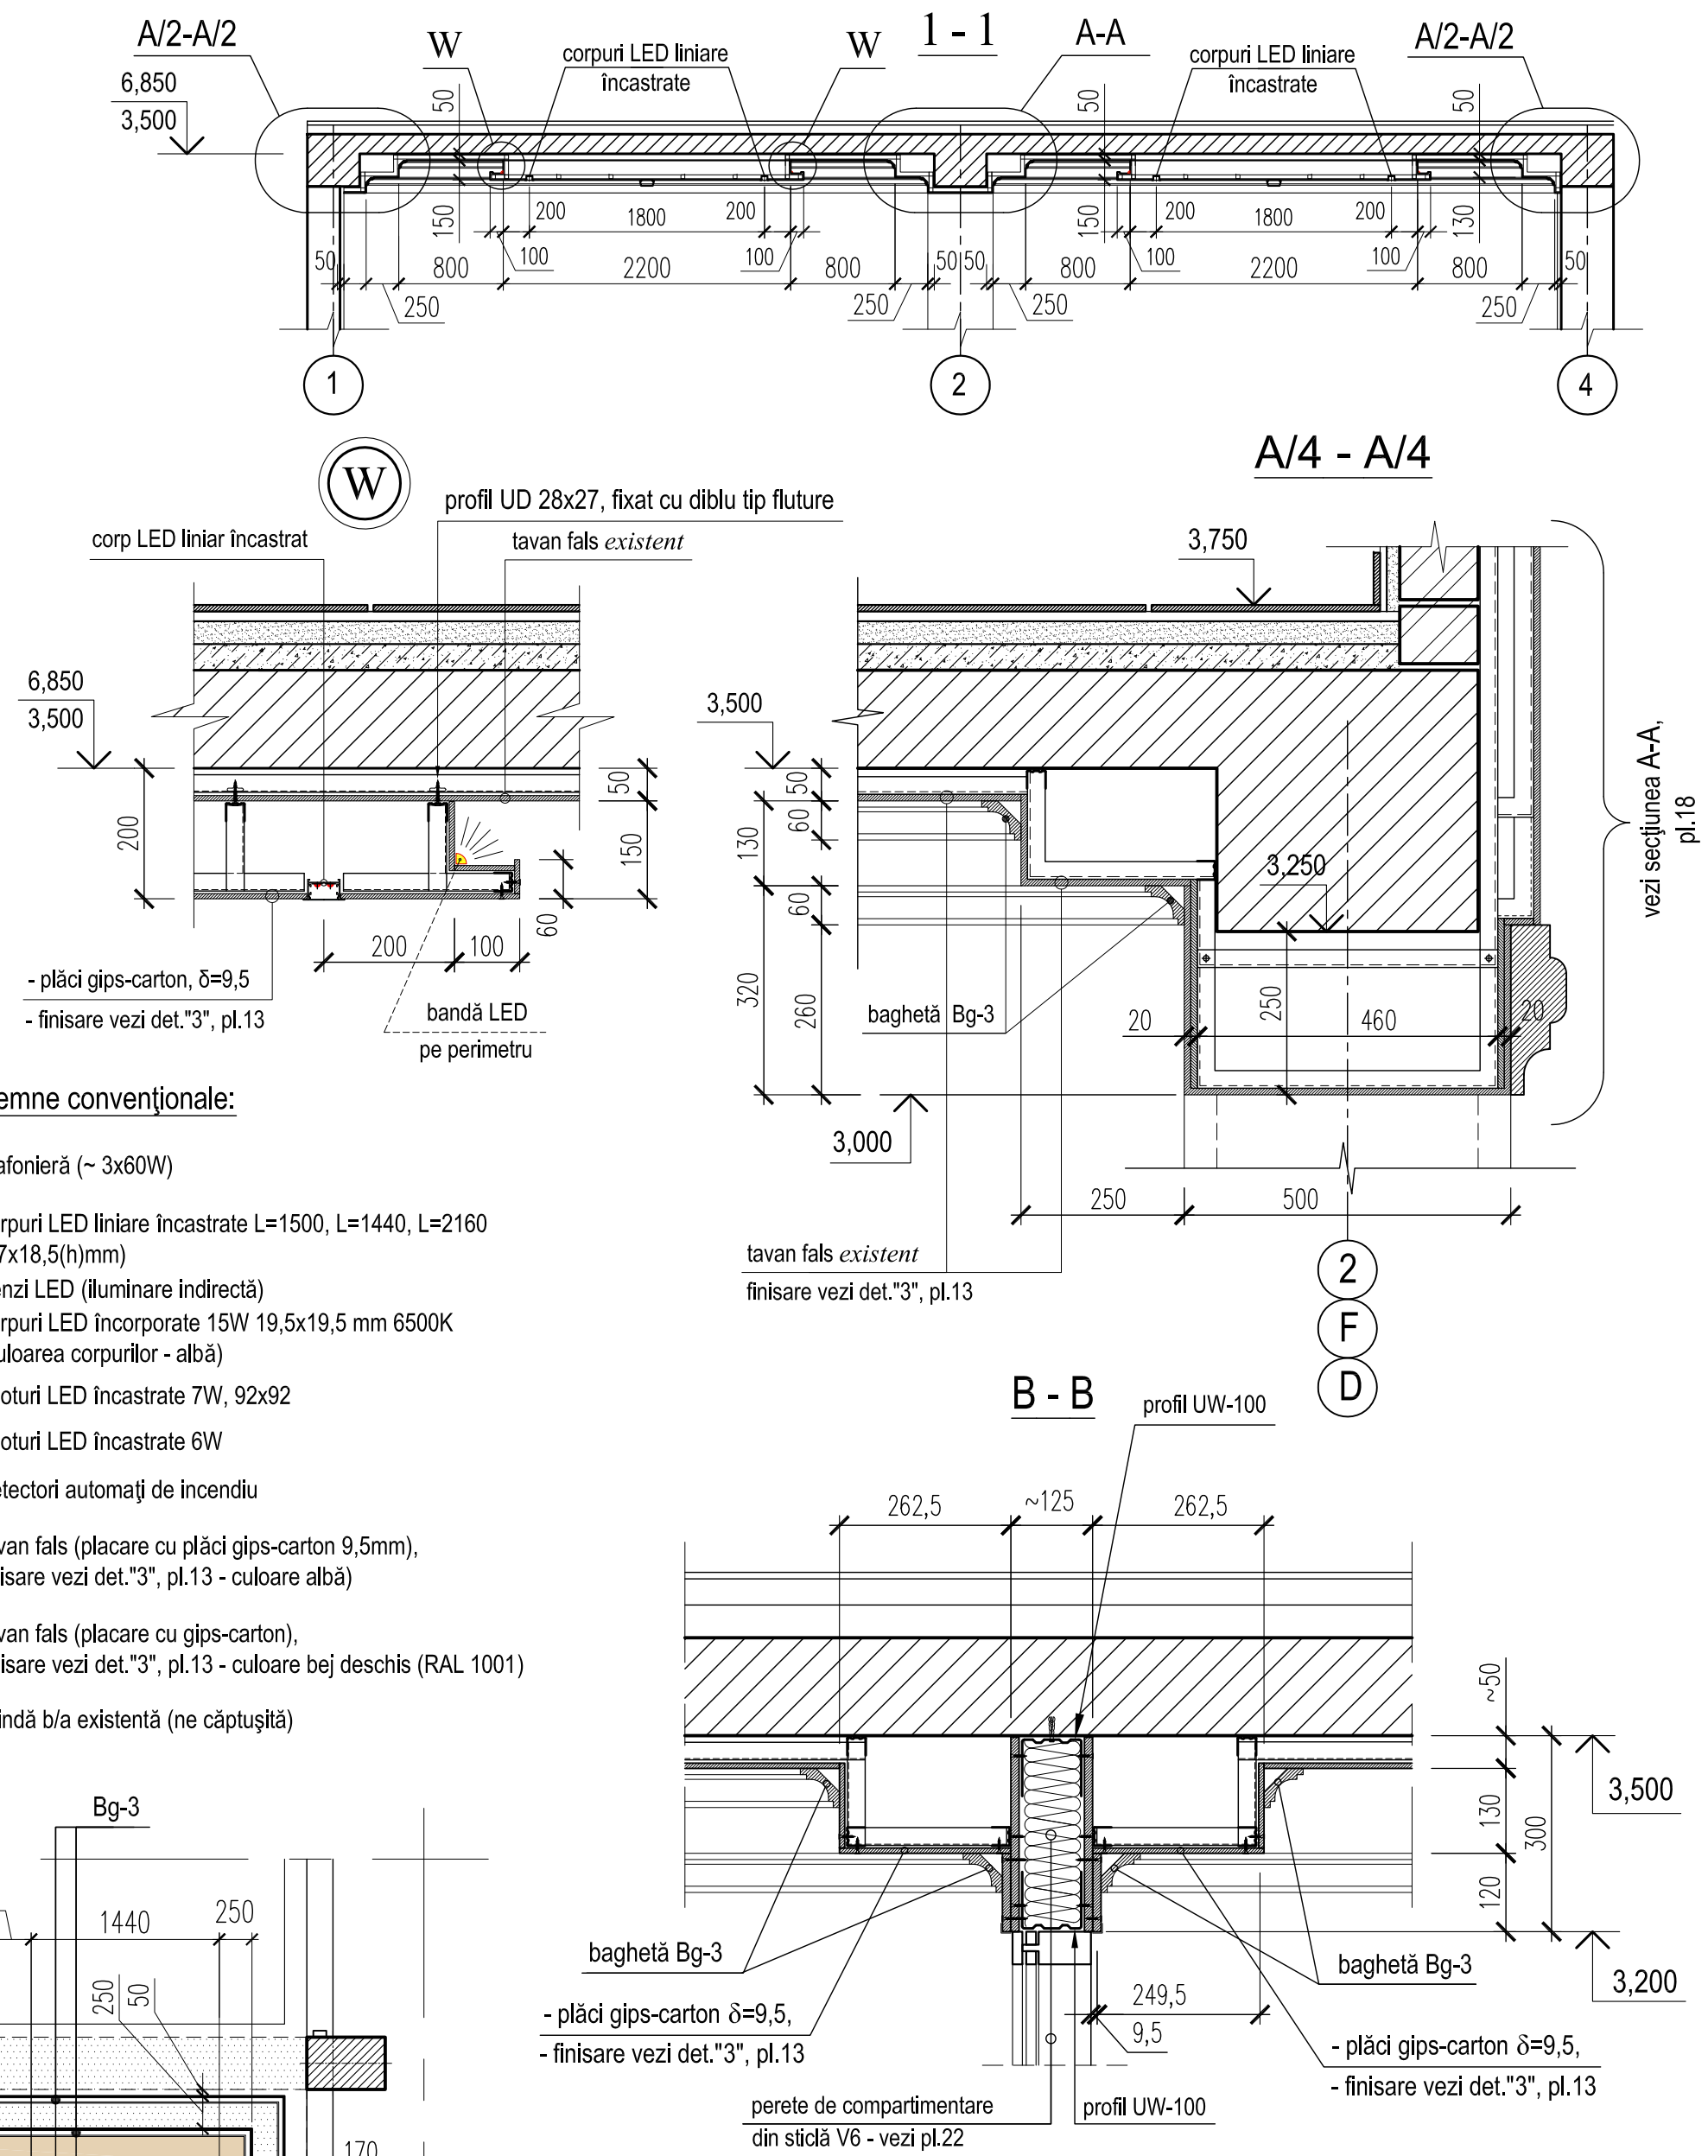


1. Descrierea finisajelor existente vezi pl.1.
2. Volumul lucrărilor pentru finisarea tavanelor vezi tabela pl.1.
3. Planșa dată se va citi concomitent cu pl. 13, 14.

0214/m - 1 - DI-1 (design interior)					
Construcția edificiului Teatrului Muzical-Dramatic "B.P.Hasdeu" din str. B.P.Hasdeu nr.6, or. Cahul					
Modif.	Cant.s.	Planșa	Nr.doc.	Semnătura	Data
AȘP	Cojocar S.				05.23
Arhitect	Cojocar M.				05.23
Foaier cu încăperile auxiliare				Faza PE	Planșa 11
Plan tavan fals la cota 3,500. Secțiuni 1-1, A/4-A/4, B-B				"ARCADA-LV" srl mun.Chișinău	



Plan fragment tavan la cota 7,600

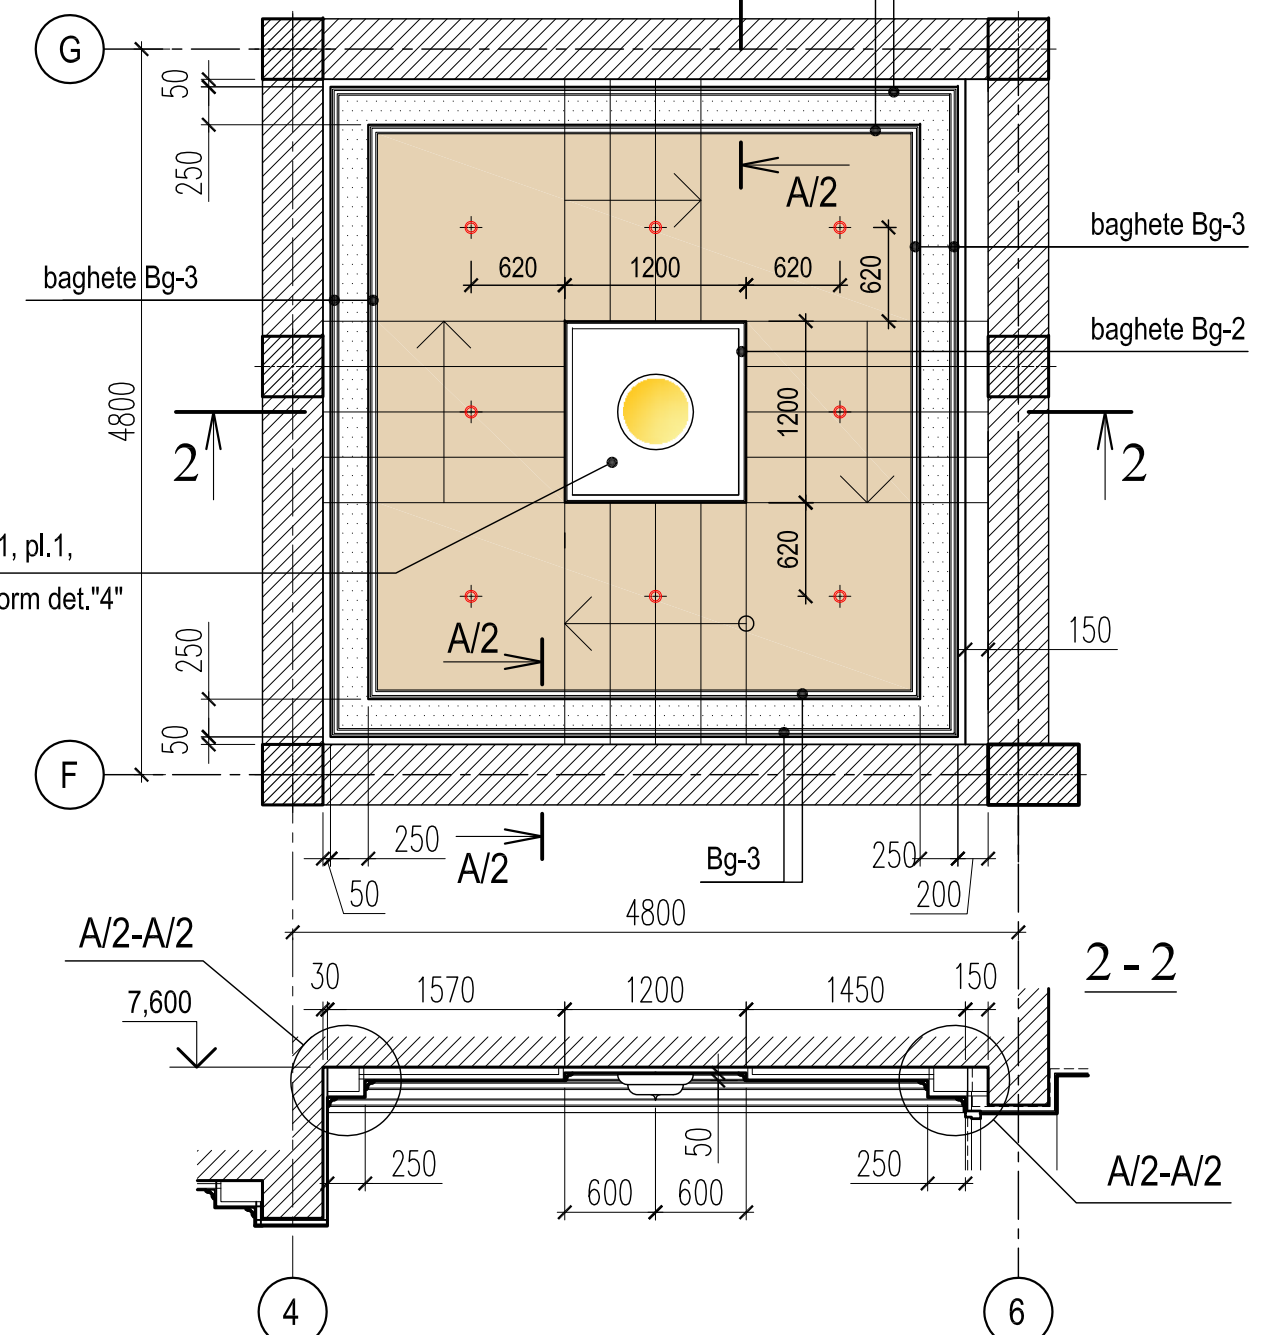



Conținut convențional:

-  - lustre (se vor achiziționa de către beneficiar)
-  - corpuri LED liniare încastrate L=1500, 1440 (37x18,5(h)mm)
-  - spoturi LED încastrate 7W, 92x92
-  - spoturi LED încastrate 6W
-  - benzi LED (iluminare indirectă)
-  - anemostat (дифузор) patrat cu difuzie în 4 direcții
-  - detectori automați de incendiu
-  - tavan fals (placare cu plăci gips-carton), finisare vezi det. "3", pl.13 - culoare albă
-  - tavan fals (placare cu gips-carton), finisare vezi det. "3", pl.13 - culoare bej deschis (RAL 1001)
-  - tavan fals (membrană extensibilă - model *Ivoire rhodes*, lucioasă - nr.15010 conform catalogului Demi-Lune)
-  - grindă b/a existentă (ne captușită)

Porțiuni de tavan, supuse reconstrucției
pentru montarea corpurilor LED liniare
(vezi tab.p.3.4, pl.1)

						0214/m - 1 - DI-1 (design interior)			
						Construcția edificiului Teatrului Muzical-Dramatic "B.P.Hașdeu" din str. B.P.Hașdeu nr.6, or. Cahul			
Modif.	Cant.s.	Planșa	Nr.doc.	Semnătura	Data				
AȘP	Cojocar S.				05.23	Foaie cu încăperile auxiliare		Faza	Planșa
Arhitect	Cojocar M.				05.23			PE	12
						Plan tavan fals la cotele 6,500, 7,050 Plan fragment tavan la cota 7,600			"ARCADA-LV" srl mun.Chișinău

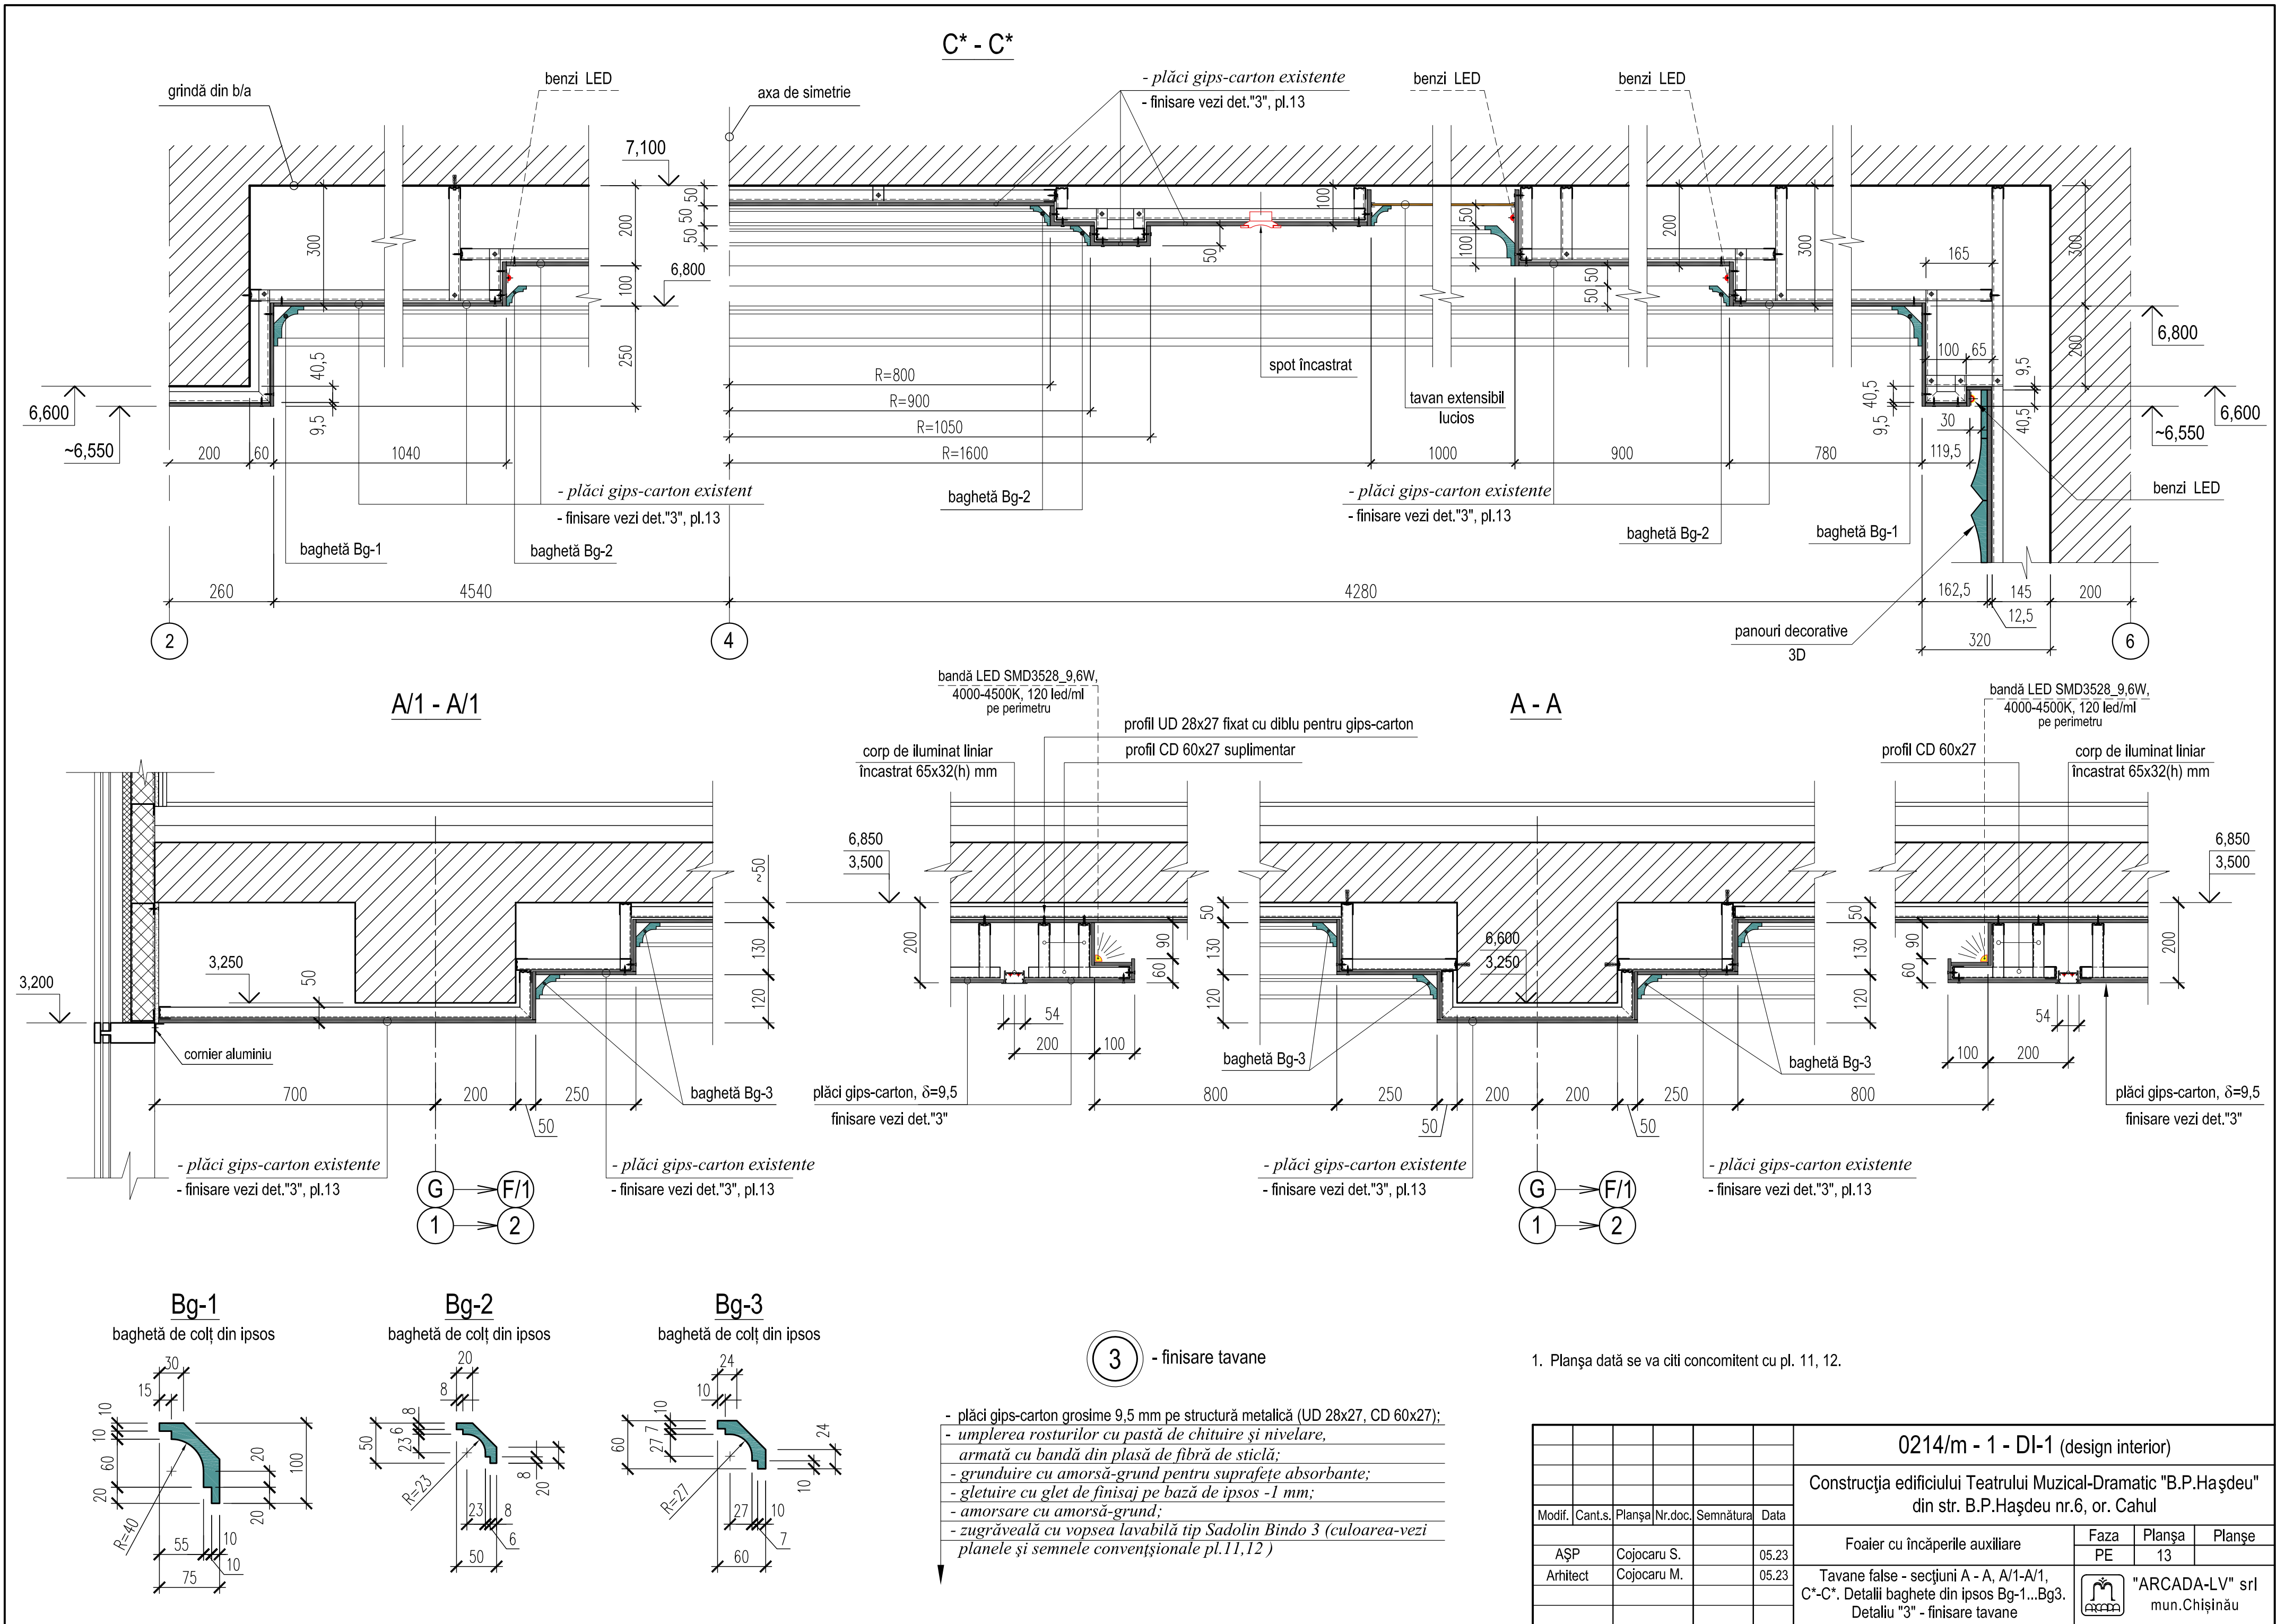

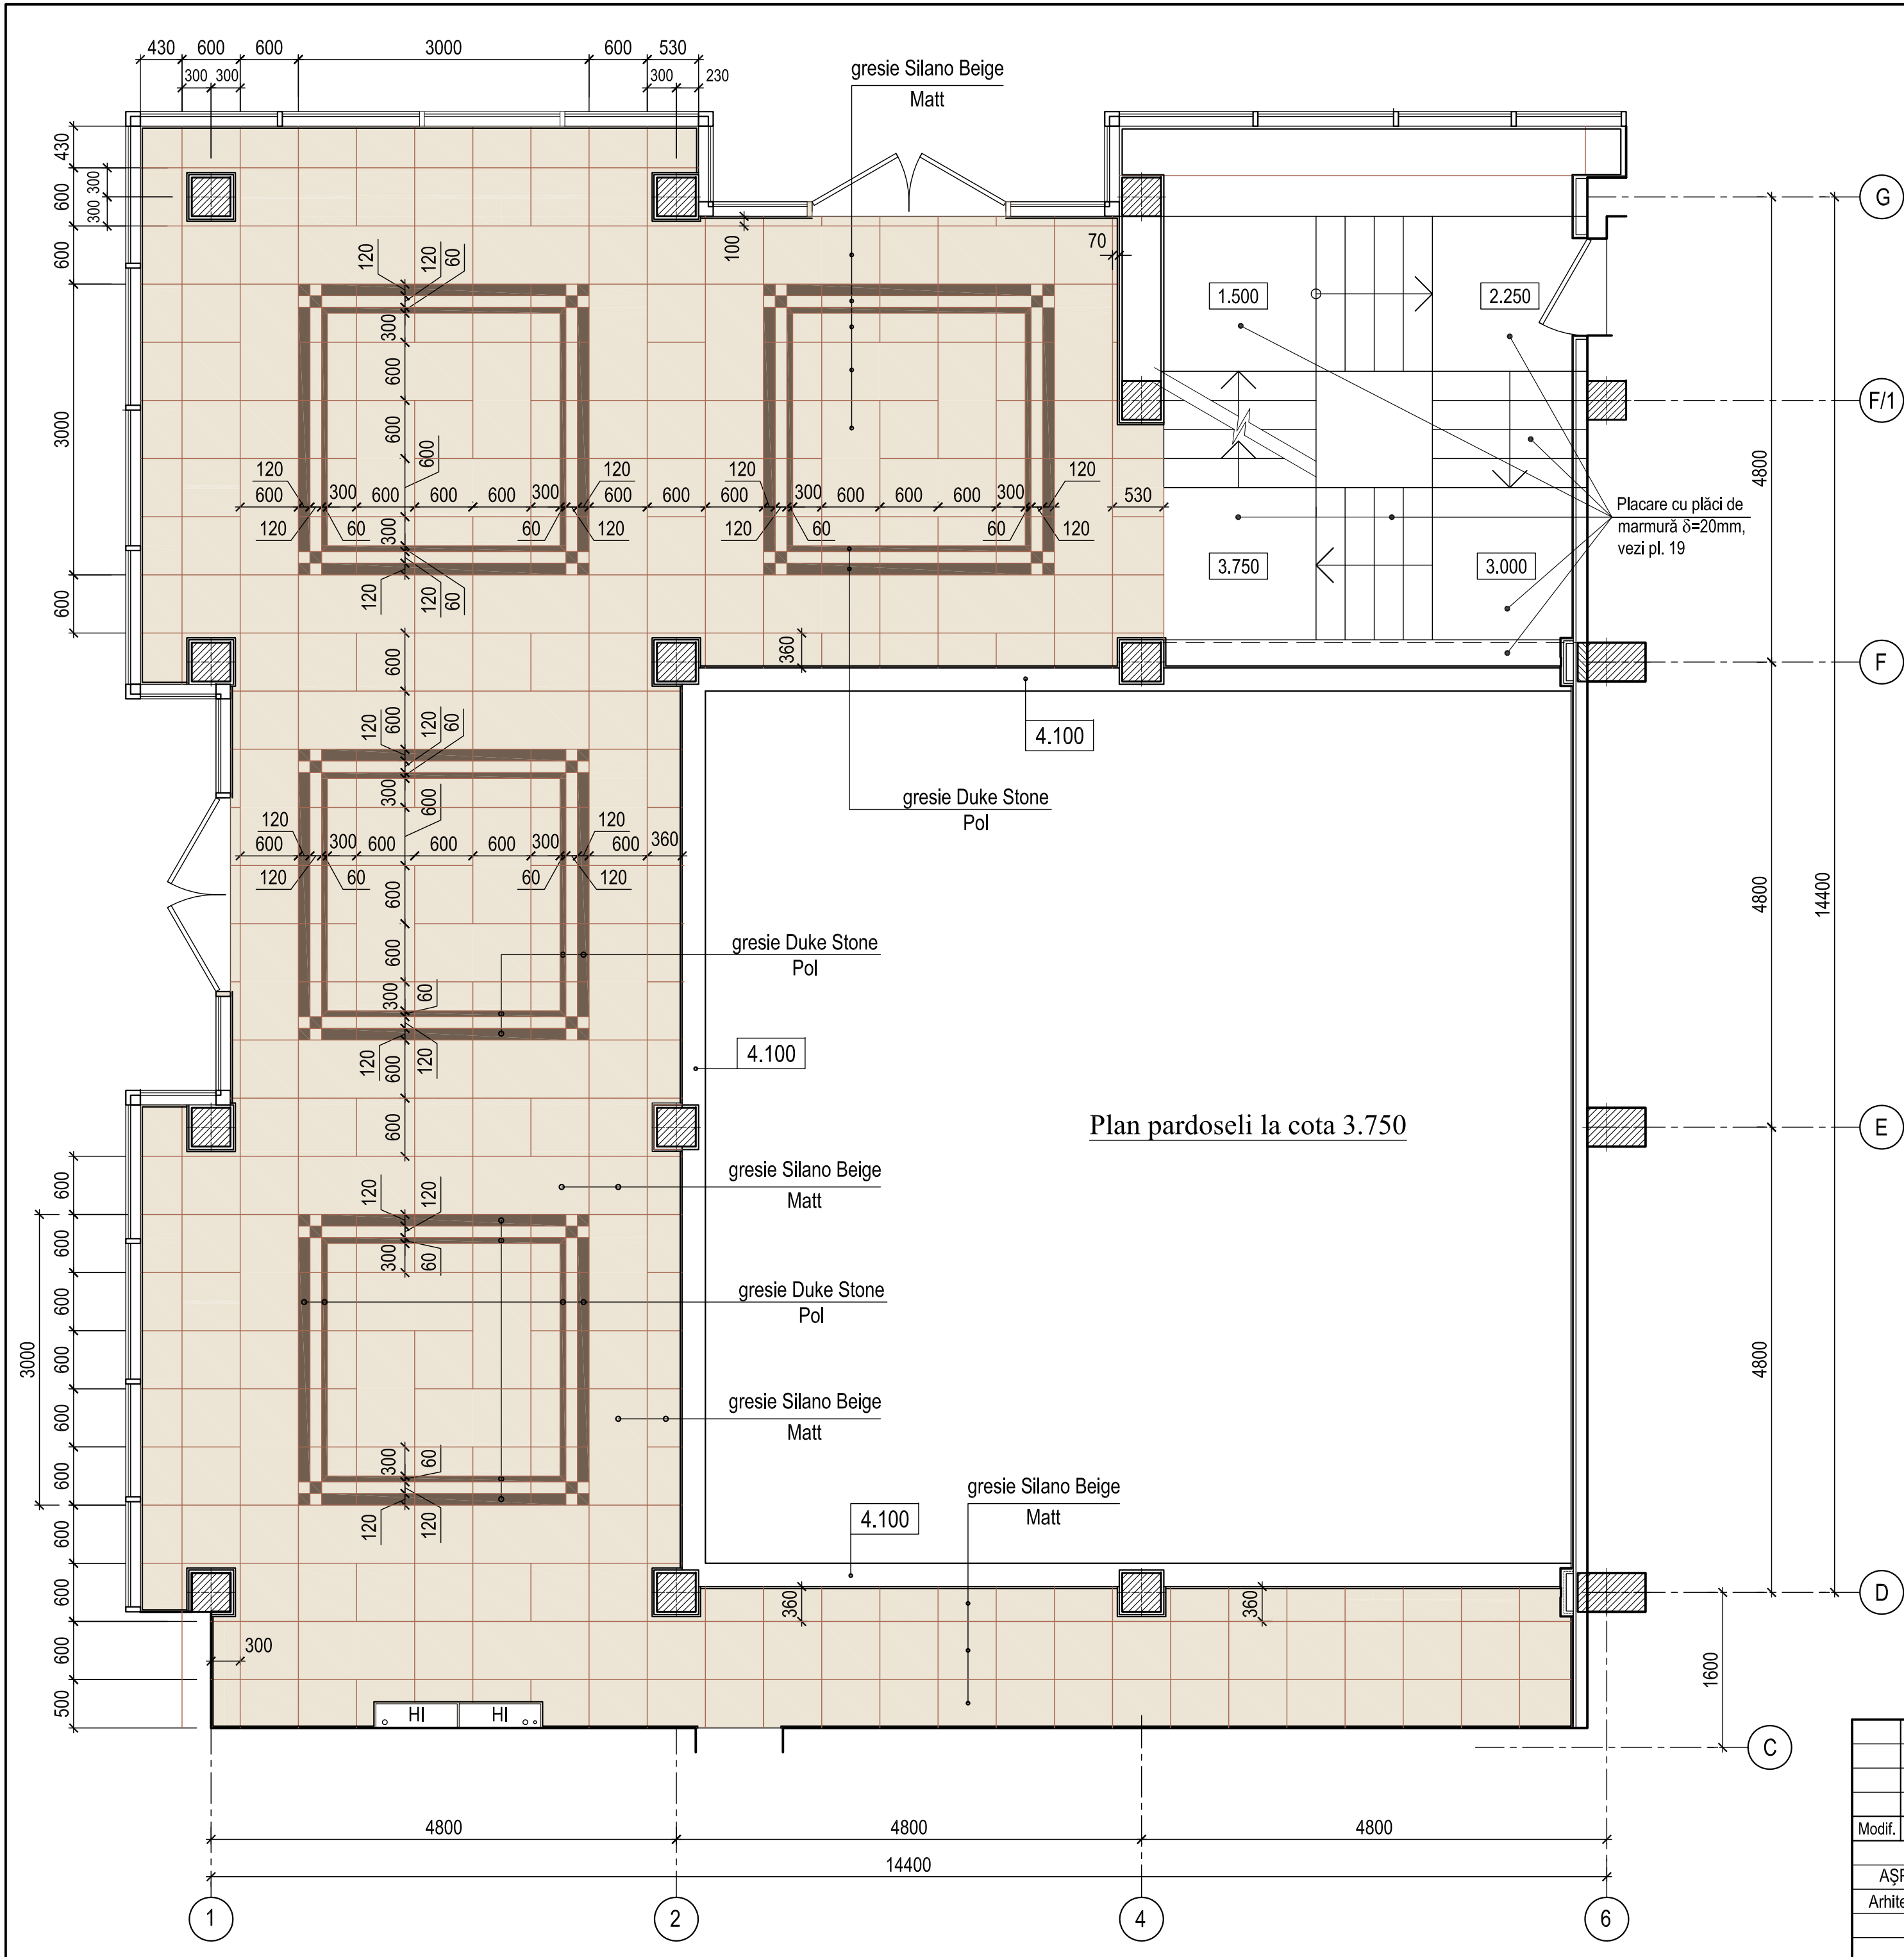


Specificație materiale

ATRIUM					
Semne conventionale pe plan	Colecția	Denumirea gresiei	Dimensiuni, mm	Bucăți	Suprafața desenată, m ²
	Tubadzin	Sillano Belge Matt (suprafața mată) PEI 4, >R9	1198 x 598	50	36,00
			598 x 598	104	37,44
			598 x 298 *)	52	9,36
			298 x 298 *)	16	1,44
			598 x 118 *)	48	3,46
			358 x 118 *)	32	1,40
			118 x 118 *)	32	0,46
				dimensiuni variabile	
total					115,20
tăiere cu get de apă și nisip					88,20 ml
	Tubadzin	Duke Stone Pol (suprafața lucioasă)	598 x 118 **)	48	3,46
			598 x 58 **)	48	1,73
			358 x 118 **)	32	1,38
			358 x 58 **)	32	0,69
			118 x 118 **)	32	0,46
total					7,92
tăiere cu get de apă și nisip					80,00 ml
Plintă	Tubadzin	Duke Stone Pol (suprafața lucioasă)	598 x 98 **)		9,00
Accesorii	Profil terminație gresie, 10mm, bronz				90,00 ml

*) - se va tăia din 598 x 598
**) - se va tăia din 1198 x 598


Detaliu plintă

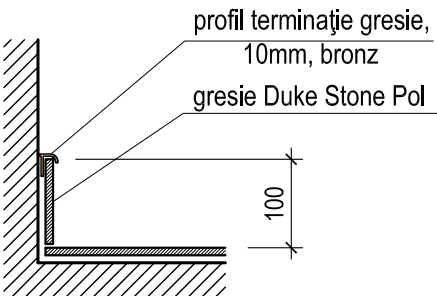


1. Descrierea finisajelor existente vezi pl.1.
2. Lista lucrărilor de finisare vezi tabela pl.1.

0214/m - 1 - DI-1 (design interior)					
Construcția edificiului Teatrului Muzical-Dramatic "B.P.Hașdeu" din str. B.P.Hașdeu nr.6, or. Cahul					
Modif.	Cant.s.	Planșa	Nr.doc.	Semnătura	Data
AȘP	Cojocar S.				05.23
Arhitect	Cojocar M.				05.23
Foaier cu încăperile auxiliare				Faza PE	Planșa 16
Plan pardoseli la cota 3,750, sc.1:50				"ARCADA-LV" srl mun.Chișinău	


Vedere perete în axele 1-2, sc.1:50

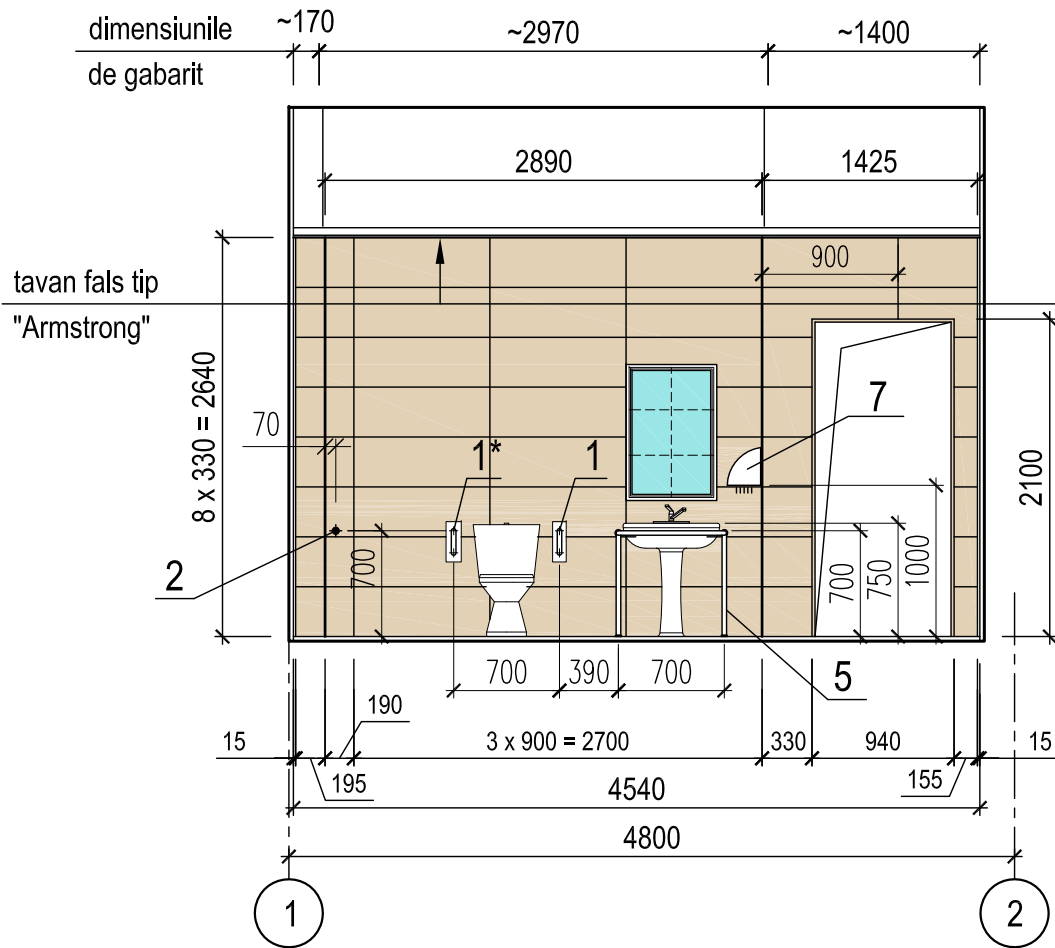


Vedere perete în axele 2-1, sc.1:50

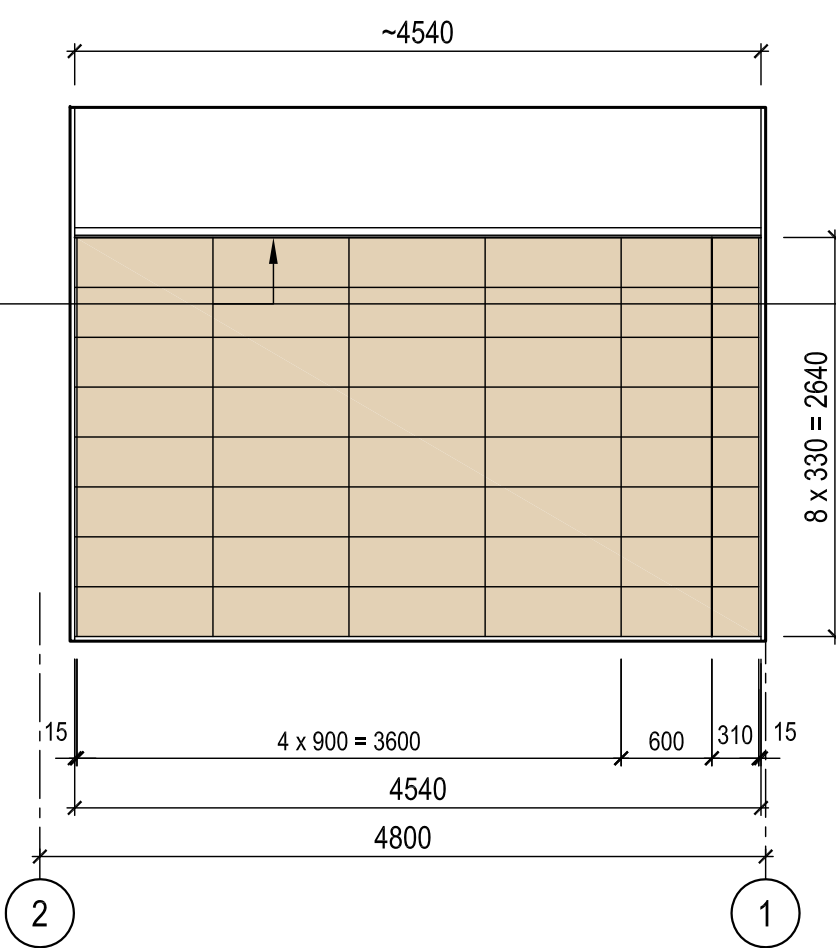

Vedere perete C-D, sc.1:50

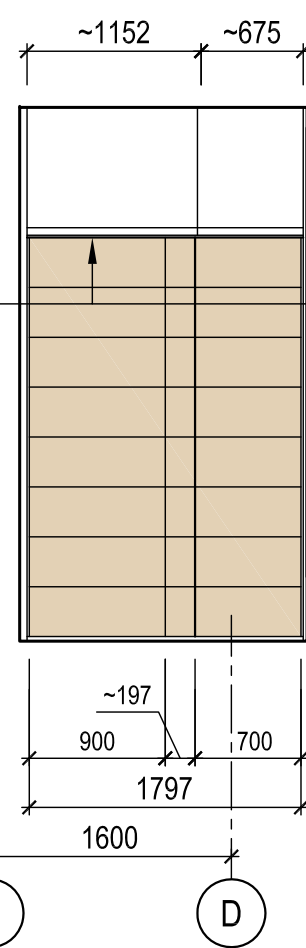

Vedere perete D-C, sc.1:50

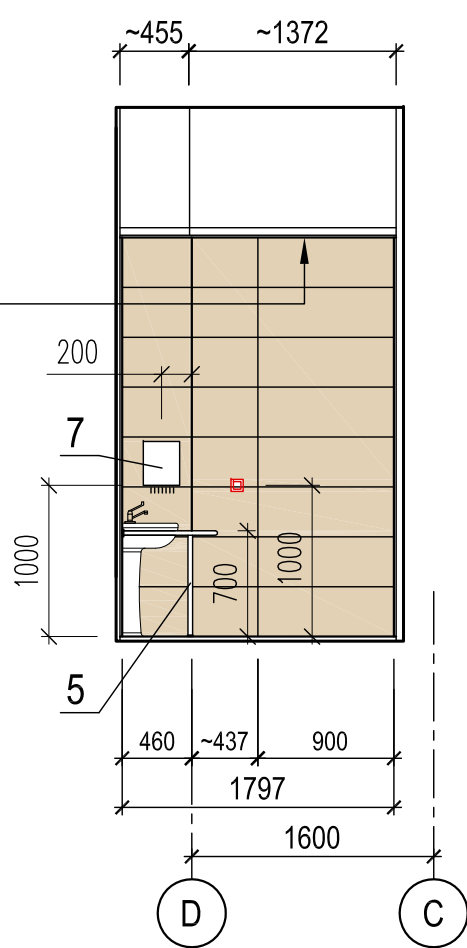

Borderou materiale pentru pereți și pardoseală, sc.1:50

Semne convenționale	Colecția	Denumirea	Dimensiuni, cm	Suprafața desenată, m ²
pereți				
	Tubadzin	Faianță PRAVIA matt	32,8 x 89,8	42.00
pardoseală				
	Tubadzin	Gresie PRAVIA MATT, PEI 4, > R9	59,8 x 59,8	8.00


DESCRIEREA FINISĂRILOR EXISTENTE:

- Tavanul - planșeu monolit din beton armat, nefinisat.
- Pereții - tencuiți cu mortar ciment-nisip, pregătiți pentru placare.
- Pardoselele - șapă din mortar ciment-nisip.


VOLUM lucrări pentru finisarea WC pentru persoane cu dizabilități :

1. TAVANUL - tavan fals casetat tip "Armstrong" (vezi planul) - **8,00** m²,
2. PEREȚII - grunduirea suprafețelor cu grund de pătrundere adâncă - **42,0** m², - placare cu faianță mată (vezi borderou),
3. PARDOSELI - placare cu faianță mată (vezi borderou),
4. Instalarea utilajului pentru persoane cu dizabilități.


Plan, sc.1:50

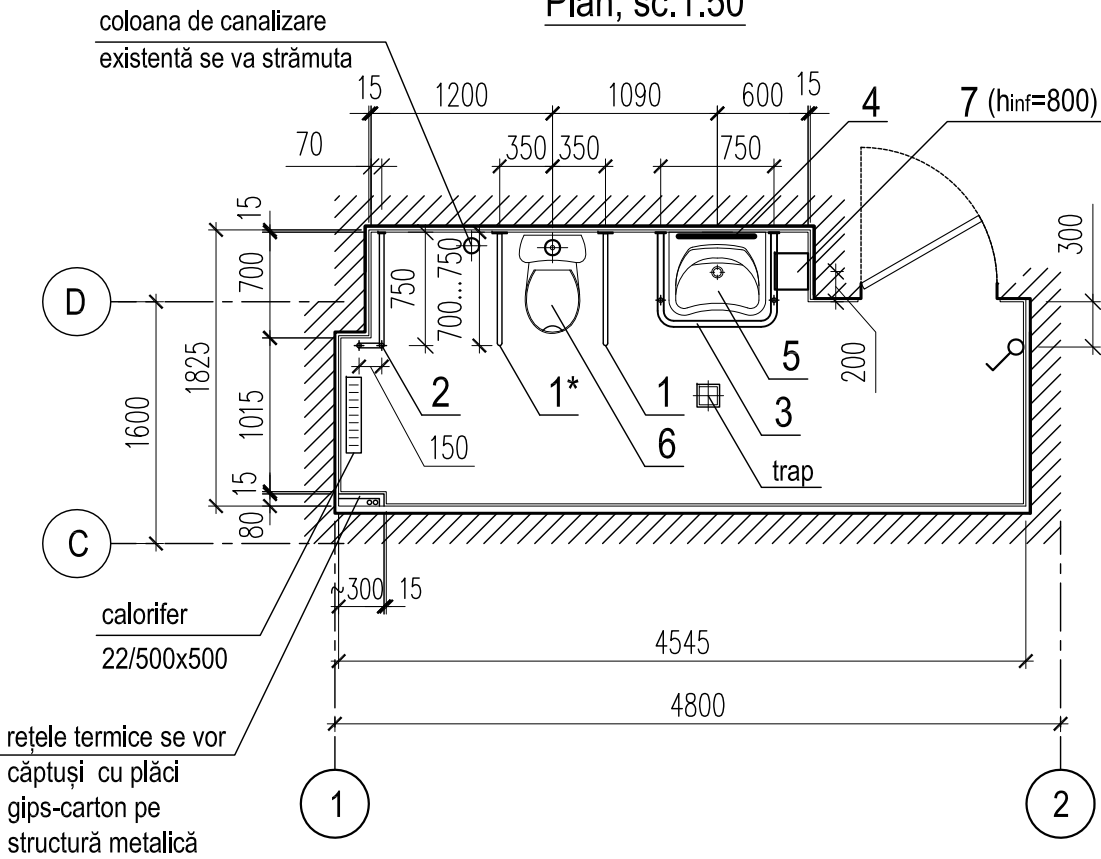

Plan tavan fals, sc.1:50

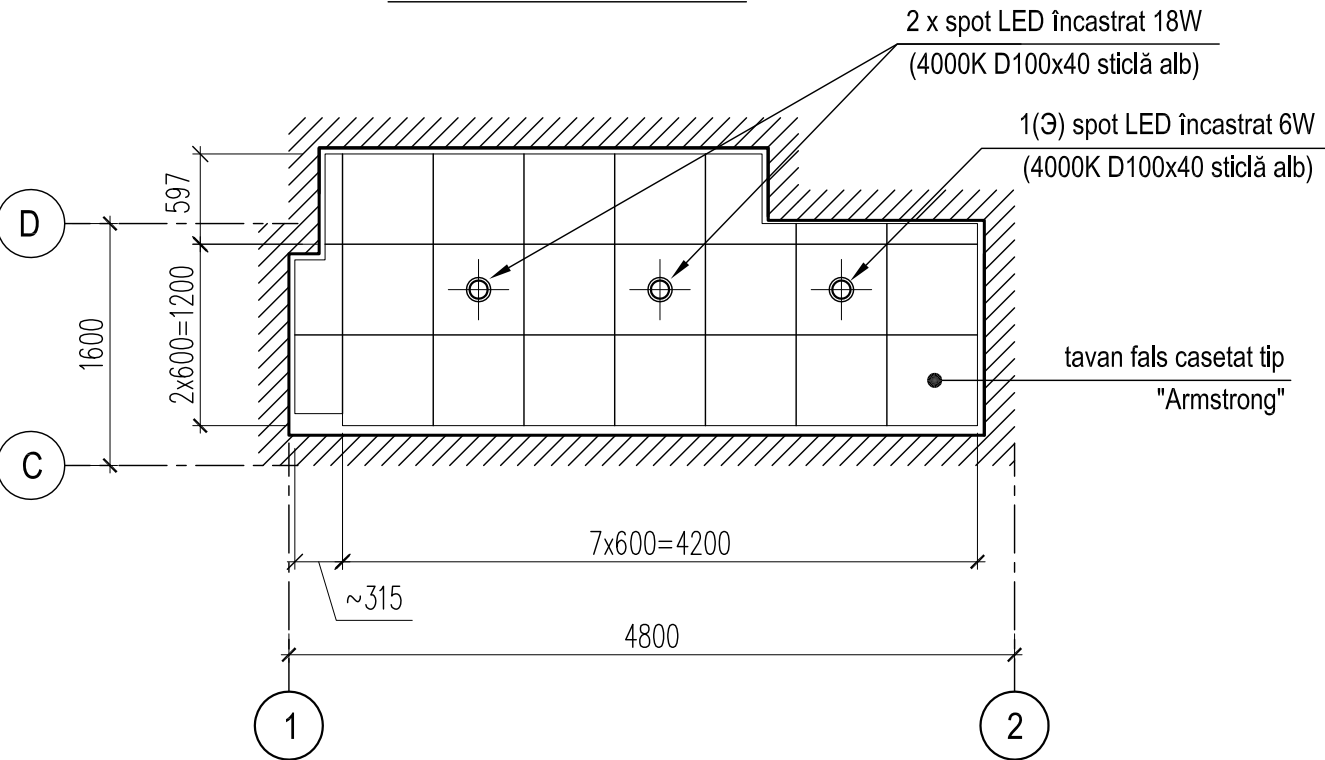

schemă utilaj

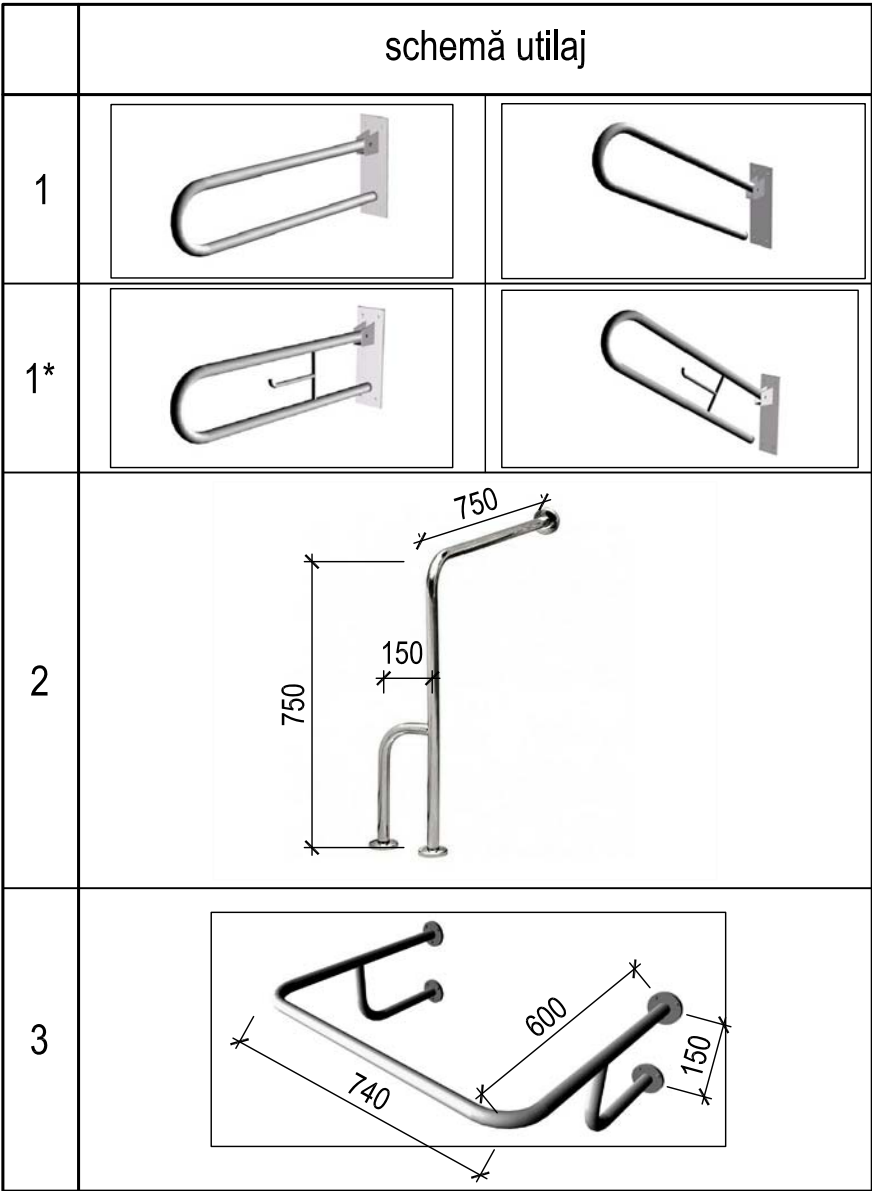

Borderou utilaj p-u grup sanitar persoane cu dizabilități

Poz.	Denumirea	Dimensiuni, BxH, mm	Nivelul instalării, H, mm	unit. mas.	cant.	Nota
1	Bară de siguranță rabatabilă	800 x 200	700 - 750	buc.	1	din oțel inox
1*	Bară de siguranță rabatabilă cu porthârtie	- II -	- II -	buc.	1	
2	Bară de siguranță Ø 32, 90°, fixare 3 puncte, perete-pardoseală	vezi schema		buc.	1	
3	Bară de siguranță Ø 32 pentru lavoar, fixare 4 puncte, perete-pardoseală (dimensiunile conform parametrilor lavoarului)	vezi schema	750	buc.	1	
4	Oglindă sanitară cu ramă mobilă ~(500x700x120)		1000	buc.	1	
5	Lavoar ceramic pt persoane cu dizabilități	~ 640 x 550	750	buc.	1	
	Baterie lavoar pt persoane cu dizabilități			buc.	1	
6	Vas WC ceramic pt persoane cu dizabilități			buc.	1	
7	Uscător de mâini (pornire automată)		1000	buc.	1	

0214/m - 1 - DI-1 (design interior)


Construcția edificiului Teatrului Muzical-Dramatic "B.P.Hașdeu" din str. B.P.Hașdeu nr.6, or. Cahul

Modif.	Cant.s.	Planșa	Nr.doc.	Semnătura	Data	Foaiet cu încăperile auxiliare	Faza	Planșa	Planșe
AȘP		Cojocar S.			05.23	WC pentru persoane cu dizabilități. Plan, plan tavan fals. Vederi pereți. Specificații	PE	17	
Arhitect		Cojocar M.			05.23				




"ARCADA-LV" srl mun.Chișinău


Balustrada atrium Bb-1 - cota 3,750
total - 4 segmente identice

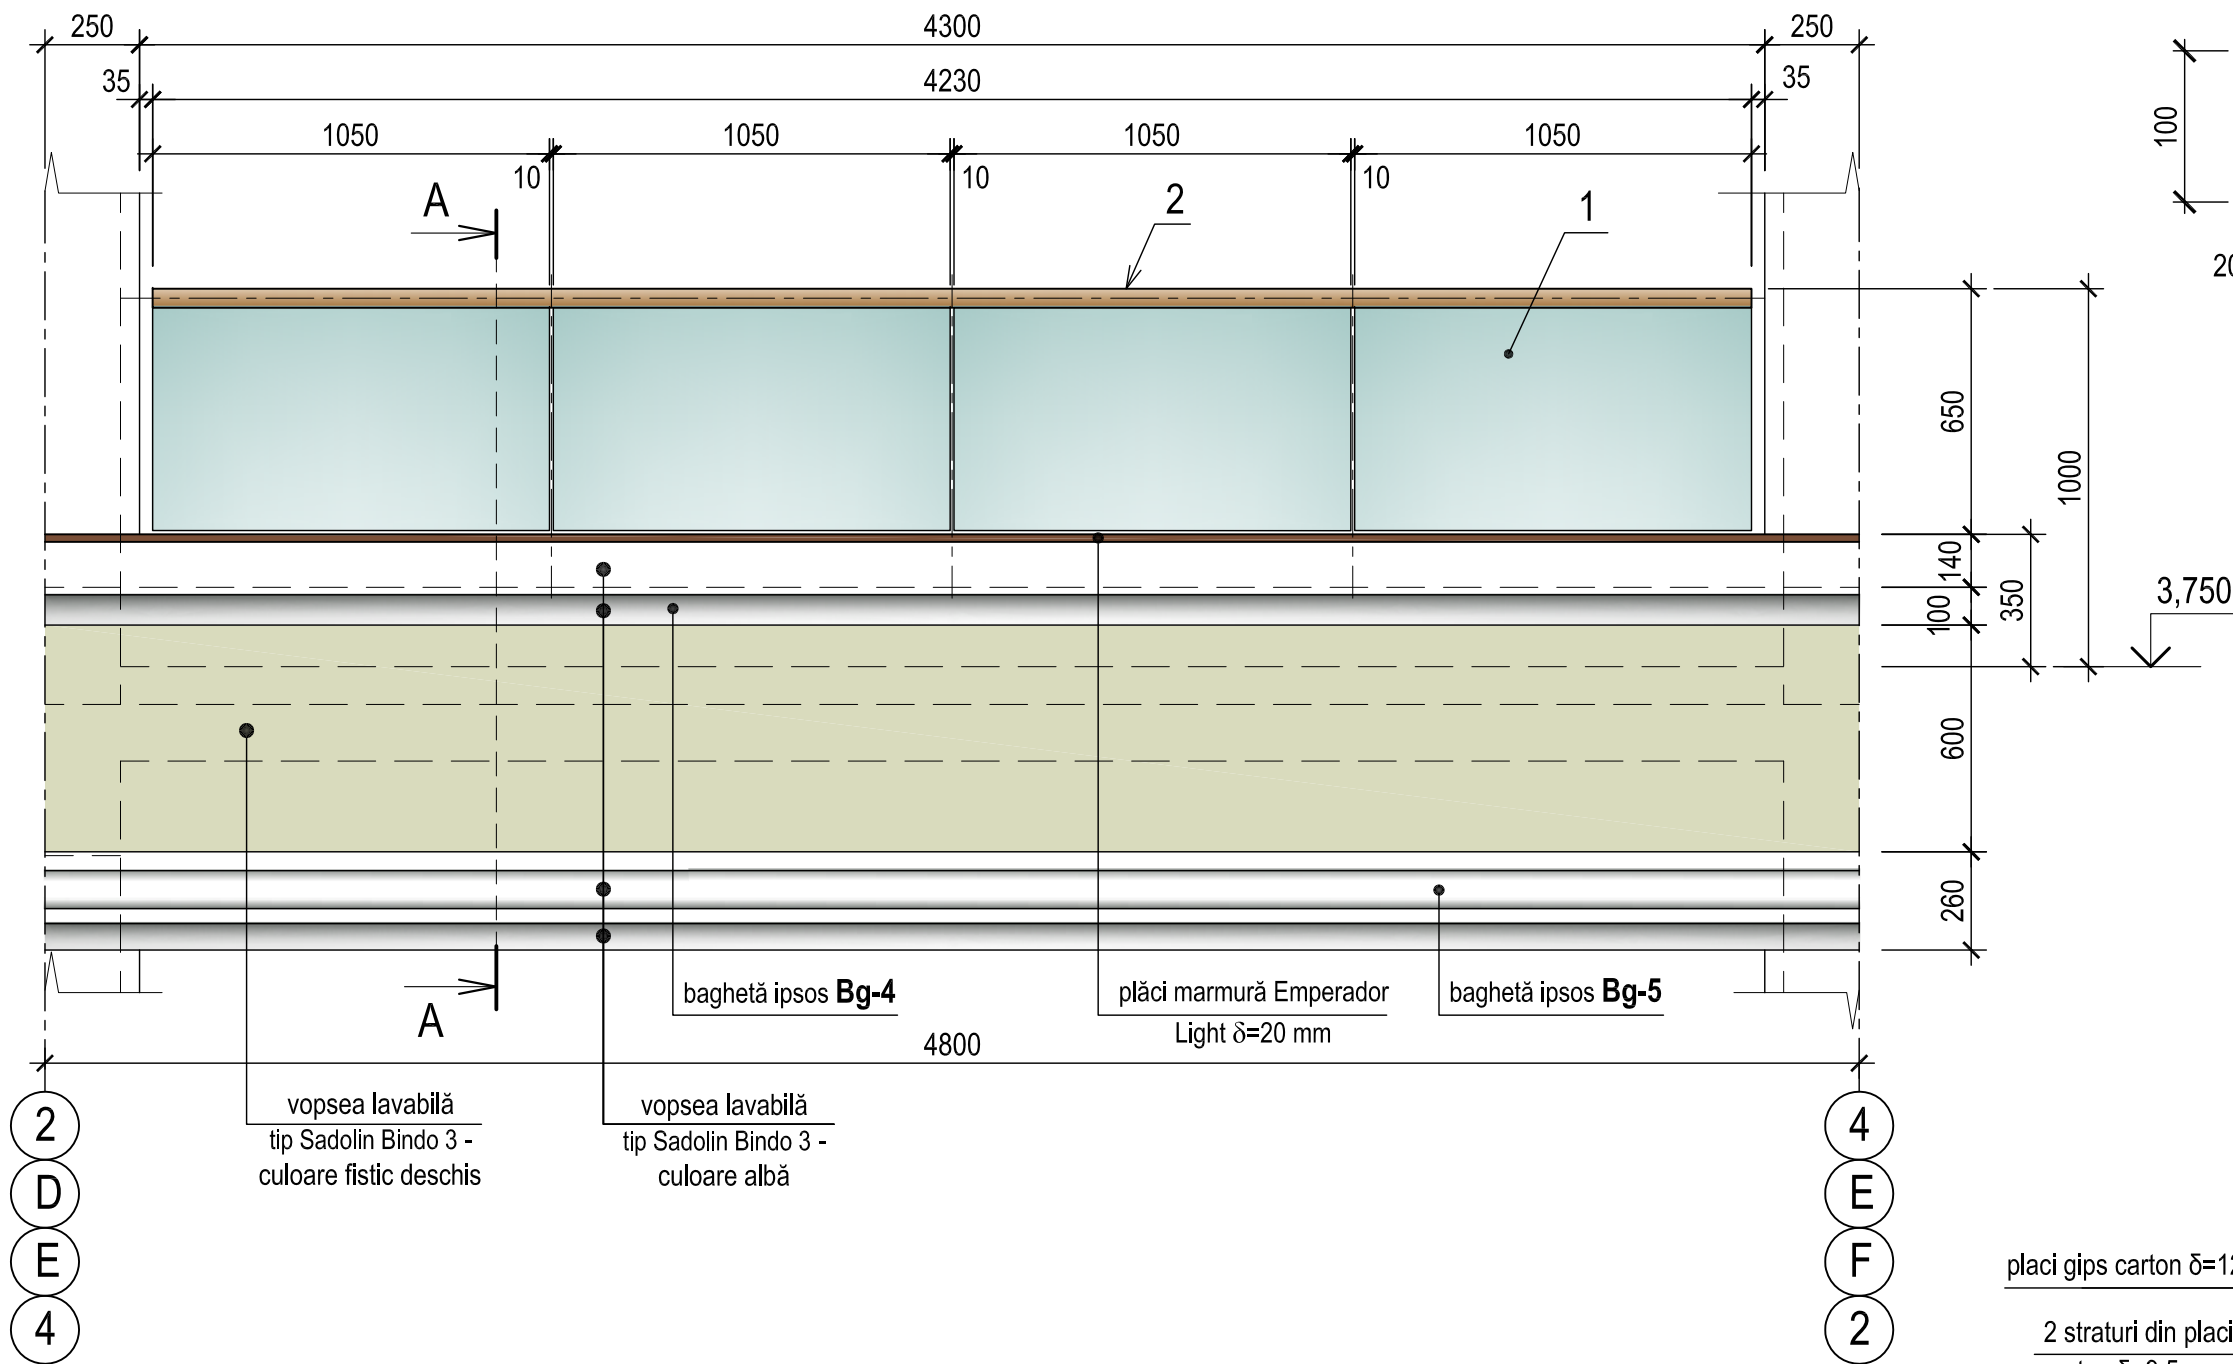


Balustrada atrium Bb-2 - cota 3,750
total - 2 segmente identice

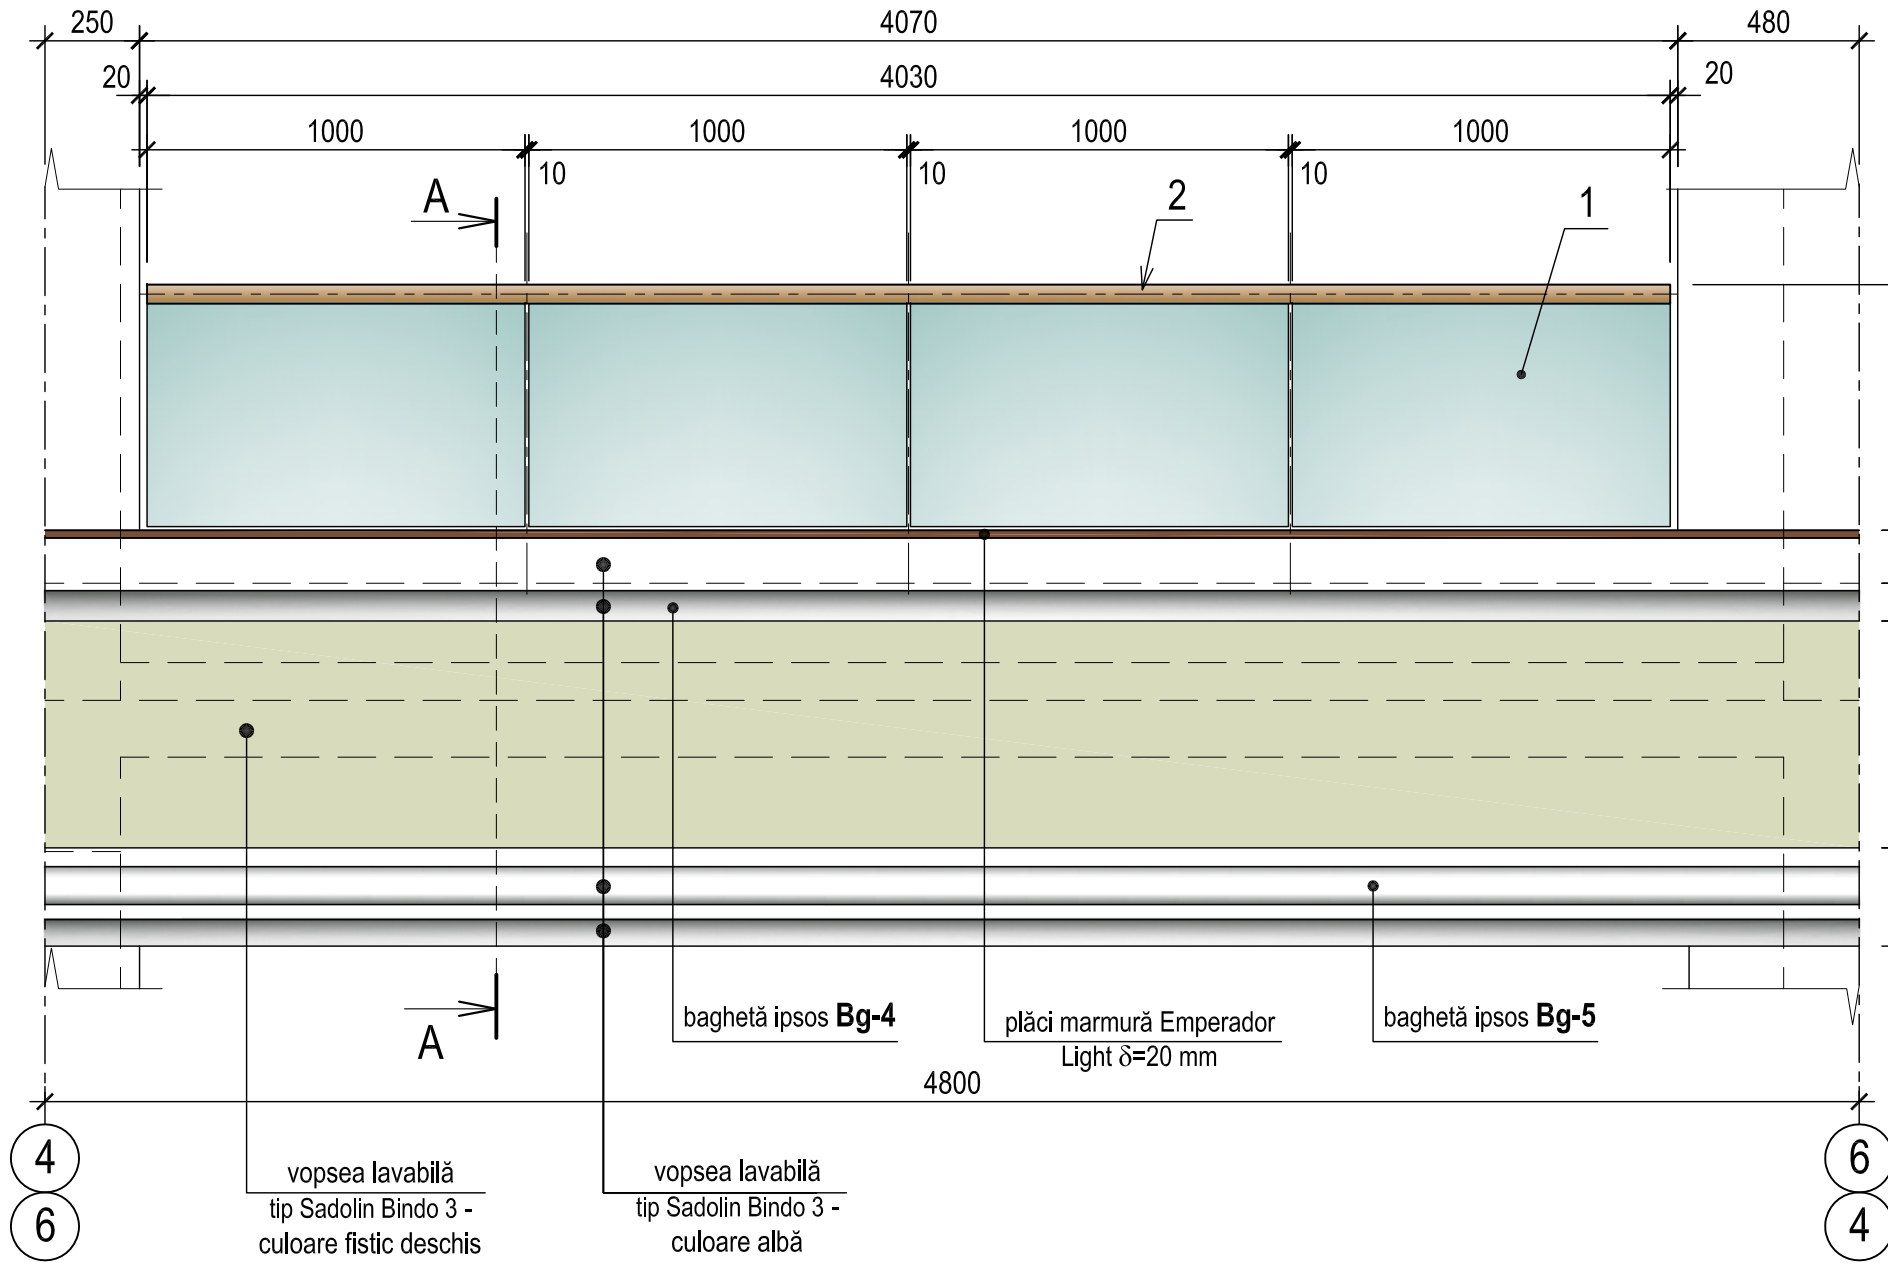

Bg-4

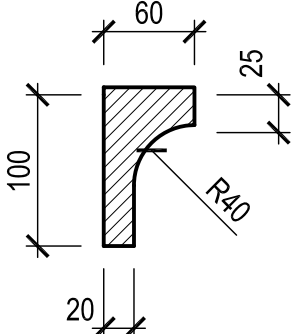

Bg-5

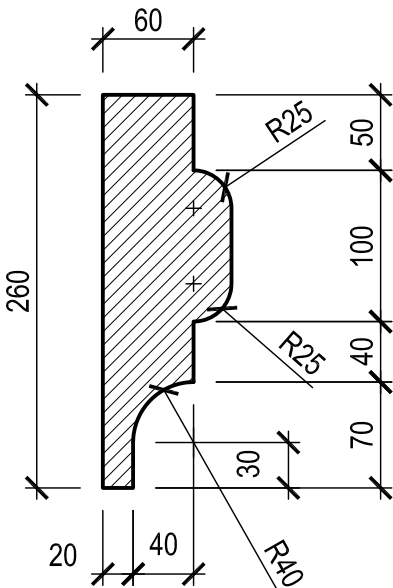

A - A
(soluția finală)

Specificație materiale suplimentare pentru executarea balustradei atriumului

Poz.	Indicație	Denumirea	Canti-tatea	Greut., 1 buc., kg.	Observații
Parapet					
		Beton cl.B20,	m³	0,50	
		Ø 12 AIII, FOCT 5781-82*	ml	108,00	0,888
		Ø 6 AI, FOCT 5781-82*	ml	75,00	0,222
	marmură Emperador Light	Plăci δ=20 mm, b= 60mm,	ml	25,40	
		Plăci δ=20 mm, b=190mm,	ml	26,80	tip prelucrare canturi - semibaston
	confecționare manuală	Baghetă din ipsis Bg-4,	ml	28,00	
		Baghetă din ipsis Bg-5,	ml	28,00	
Balustrade - Bb-1, L=4,3m (total - 4 segmente); Bb-2, L=4,1m (total - 2 segmente)					
1		Sticlă securizată transparentă 8+8mm			transparentă
2		Mană curentă Ø 50 din aluminiu eloxat bronz			culoare bronz
3	sistem tip menghină, încadrat	Sistem de aluminiu suport balustrada din sticlă			


PENTRU REALIZAREA BALUSTRADEI ATRIUMULUI SE PROPUN URMĂTOARELE LUCRĂRI:

Lucrări de demolare:

- Demontarea placajului din plăci gips-carton pe structură metalică - **S=20,80 m²**.
- Desfacerea tencuiei din mortar ciment-nisip pe suprafața interioară - **S=8,60 m²**.
- Desfacerea a 2 rânduri de zidărie din cărămidă - **V=0,65 m³**.

Lucrări de construcție:



- Executarea brâului din beton armat pe tot perimetru - consumul vezi tabela.
- Tencuială cu mortar ciment-nisip pe suprafața interioară - **S=6,40 m²**.
- Montarea balustradei cu sistem din sticlă tip menghină, încadrat în parapet cu mână curentă din aluminiu eloxat bronz - vezi tabela.
- Placarea cu plăci gips-carton δ=9,5mm pe structură metalică conform secț.A-A - **S=29,00 m²**.
- Placarea parapetului cu plăci de marmură Emperador Light δ=20mm - vezi tabela.
- Montarea baghetelor din ipsis Bg-4 și Bg-5 - vezi tabela.
- Finisarea suprafeței verticale (fațadei) conform det."3", pl.13 (excepție - stratul de zugrăveală) - **S=18,20 m²**.
- Zugrăveală cu vopsea lavabilă tip Sadolin Bindo 3 a suprafeței verticale (fațadei), inclusiv a baghetelor (culoarea - vezi vederile pe planșa curentă) - **S=30,00 m²**.

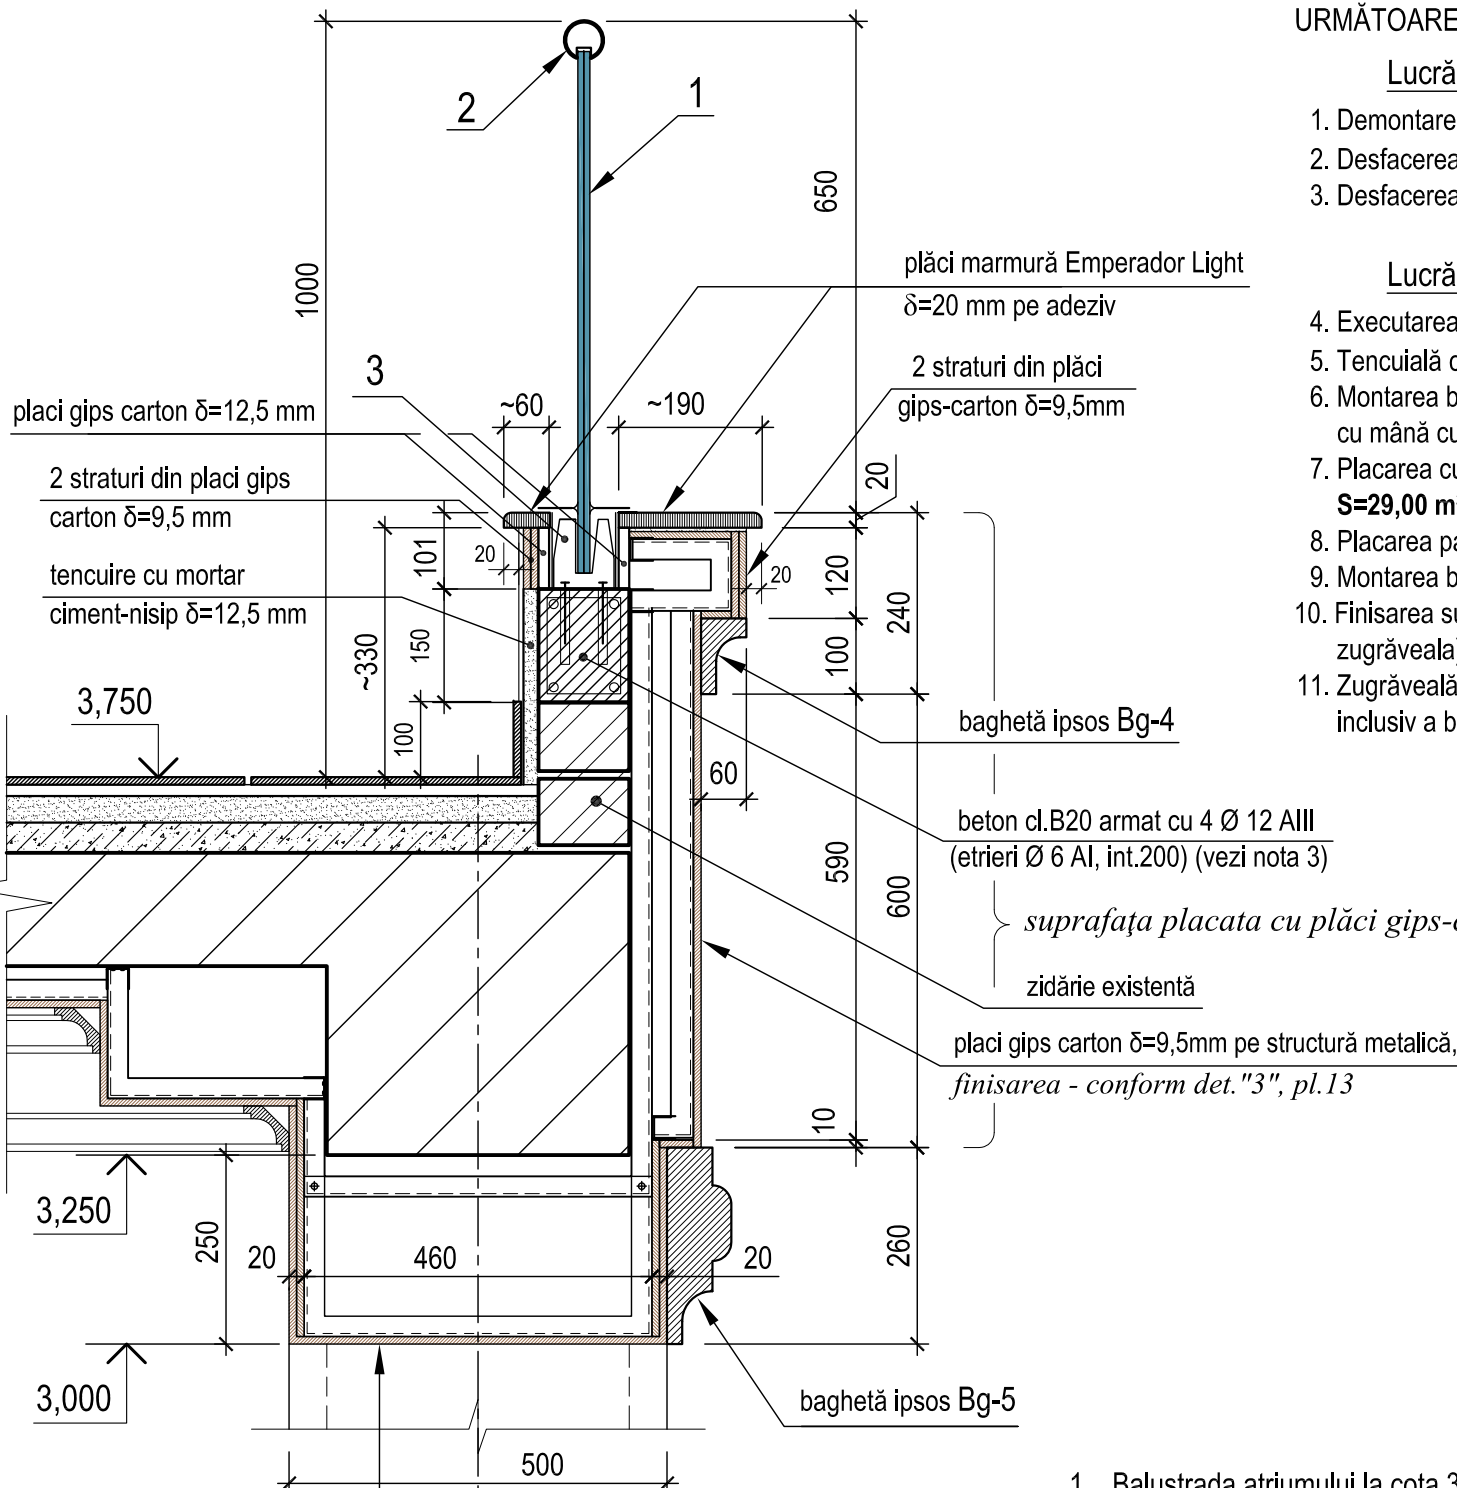

existent - placi gips carton pe structură metalică, finisarea - vezi det."3", pl.13 (consum - inclus în tabela pl.1)




- Balustrada atriumului la cota 3,750 în foaier se va confecționa la comandă cu sistem din sticlă tip menghină, încadrat în parapet cu mână curentă din aluminiu eloxat bronz.

0214/m - 1 - DI-1 (design interior)					
Construcția edificiului Teatrului Muzical-Dramatic "B.P.Hașdeu" din str. B.P.Hașdeu nr.6, or. Cahul					
Modif.	Cant.s.	Planșa	Nr.doc.	Semnătura	Data
AȘP	Cojocar S.				05.23
Arhitect	Cojocar M.				05.23
Foaier cu încăperile auxiliare				Faza	Planșa
				PE	18
Balustradă atrium Bb-1, Bb-2 la cota 3,750. Specificații				"ARCADA-LV" srl mun. Chișinău	

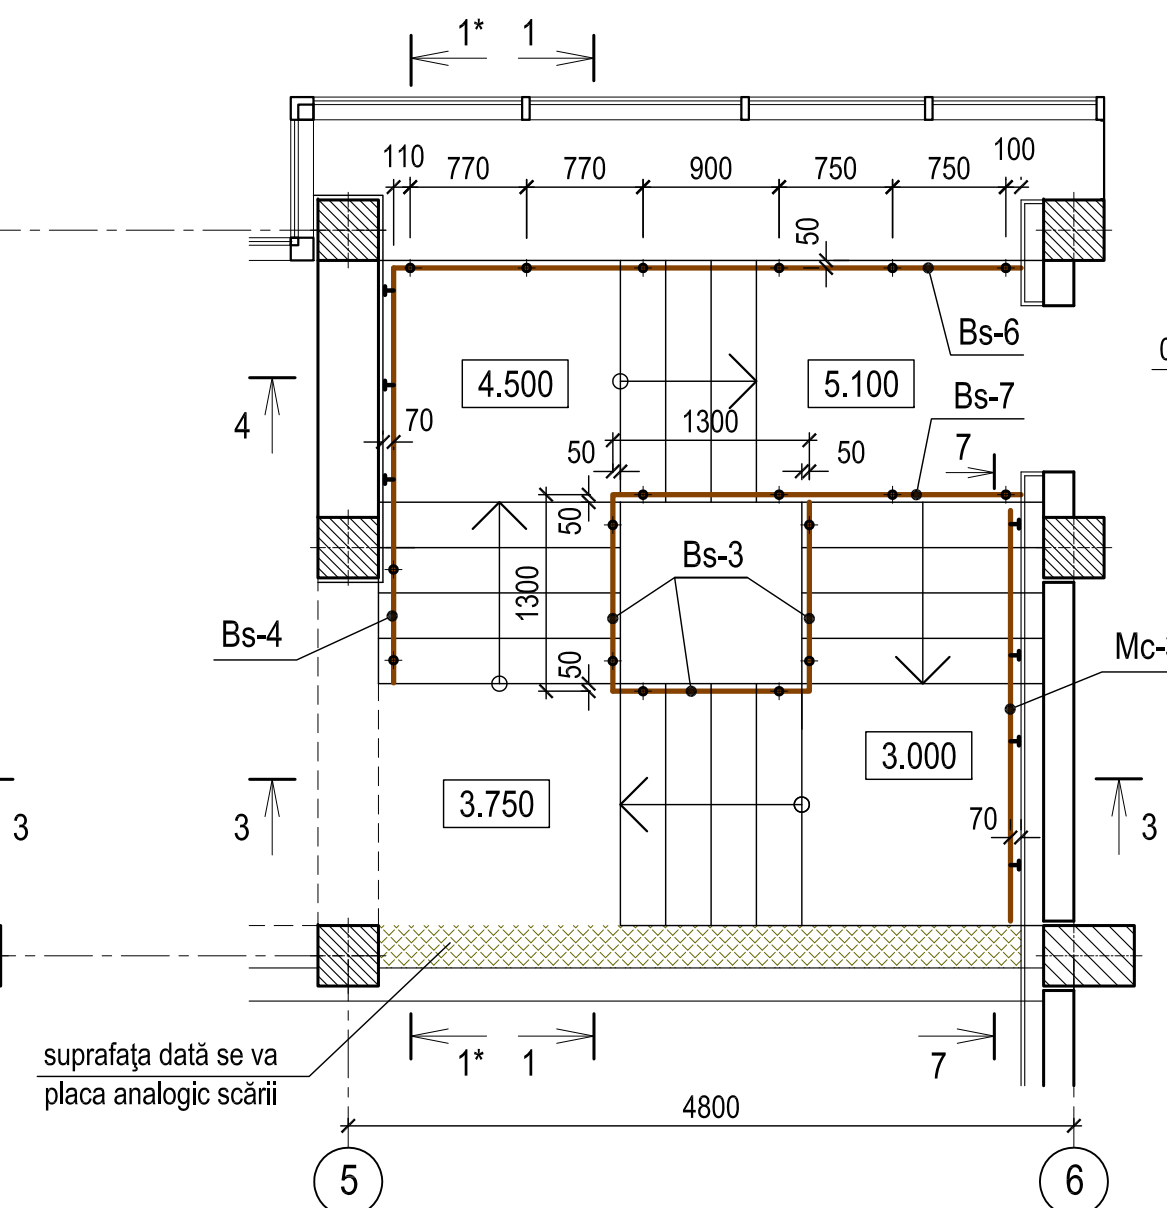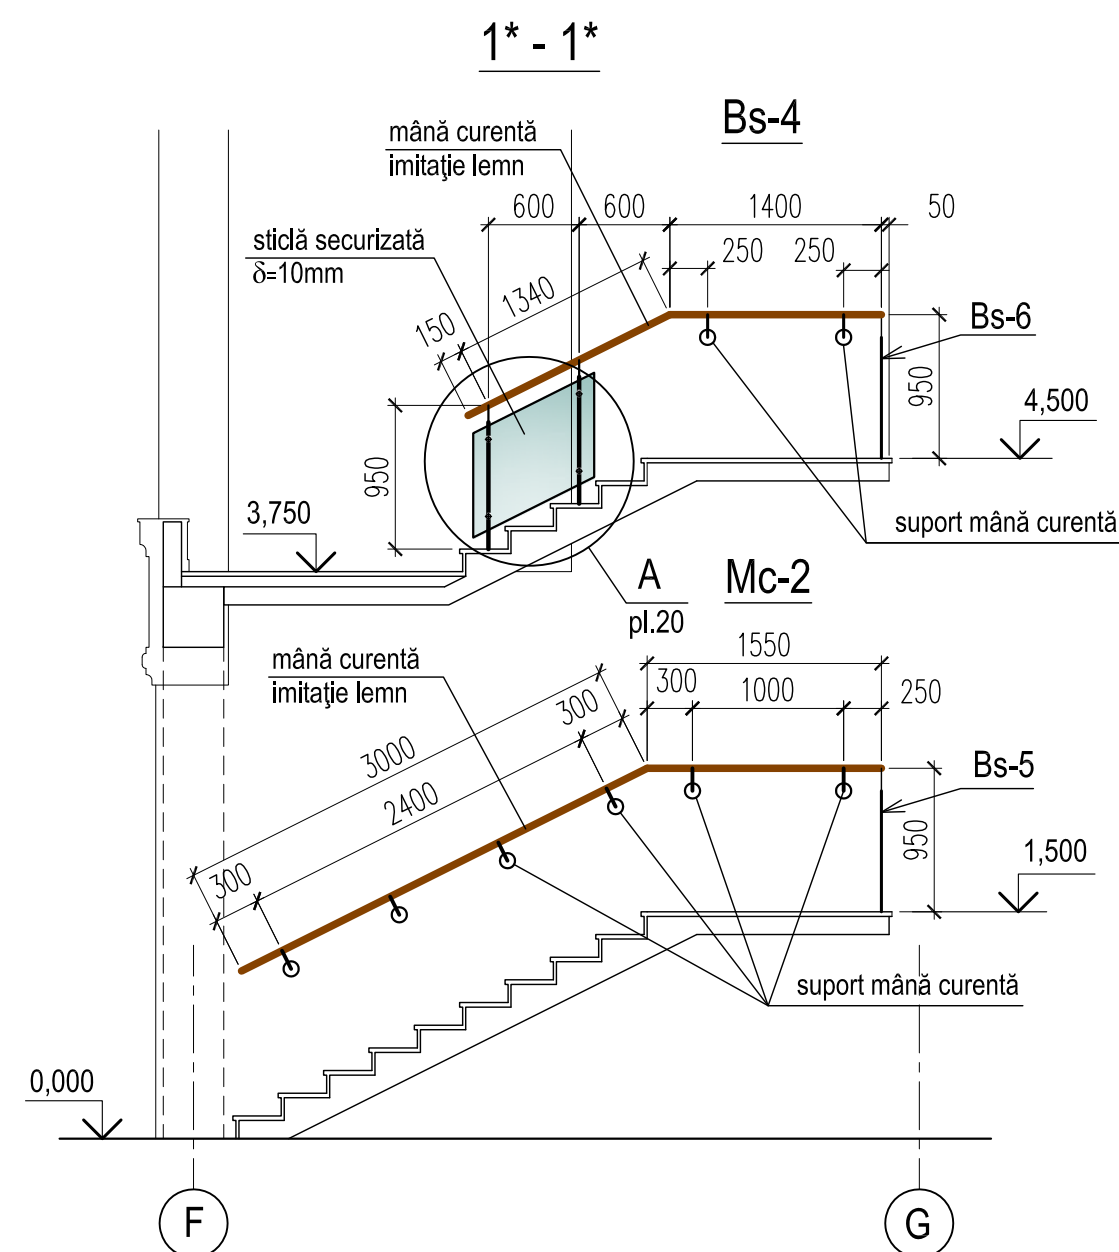


						0214/m - 1 - DI-1 (design interior)			
						Construcția edificiului Teatrului Muzical-Dramatic "B.P.Hașdeu" din str. B.P.Hașdeu nr.6, or. Cahul			
Modif.	Cant.s.	Planșa	Nr.doc.	Semnătura	Data				
AȘP	Cojocar	S.			05.23	Foaie cu încăperile auxiliare		Faza PE	Planșa 19
Arhitect	Cojocar	M.			05.23	Scara SI-1. Plane amplasate a segmentelor de balustradă Bs-1...Bs-7, Secțiuni 1-1...3-3			"ARCADA-LV" srl mun. Chișinău


SCARA SI-1. 4 - 4

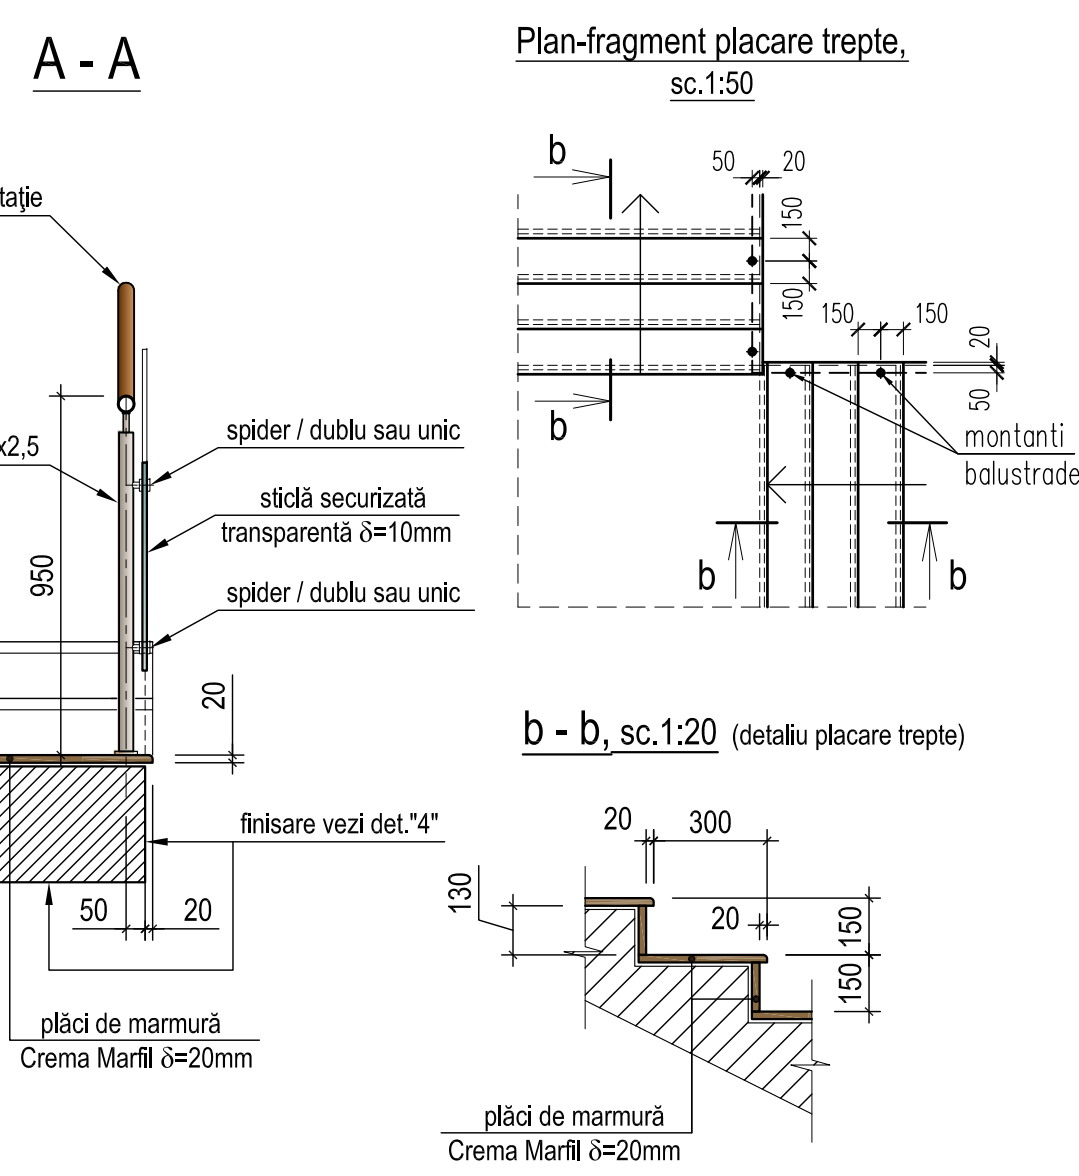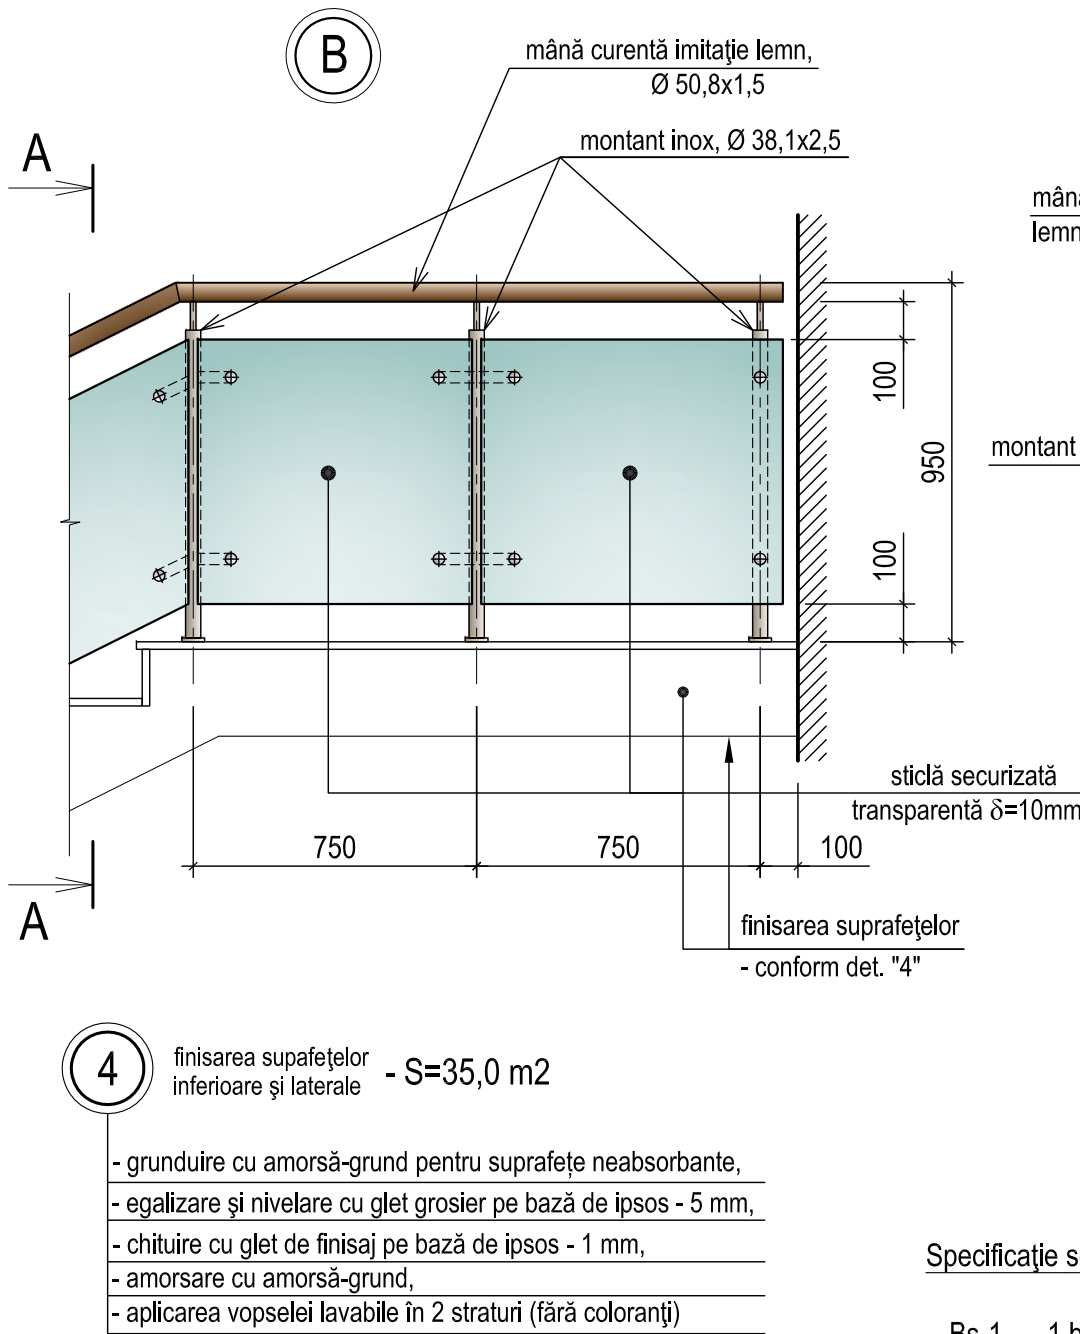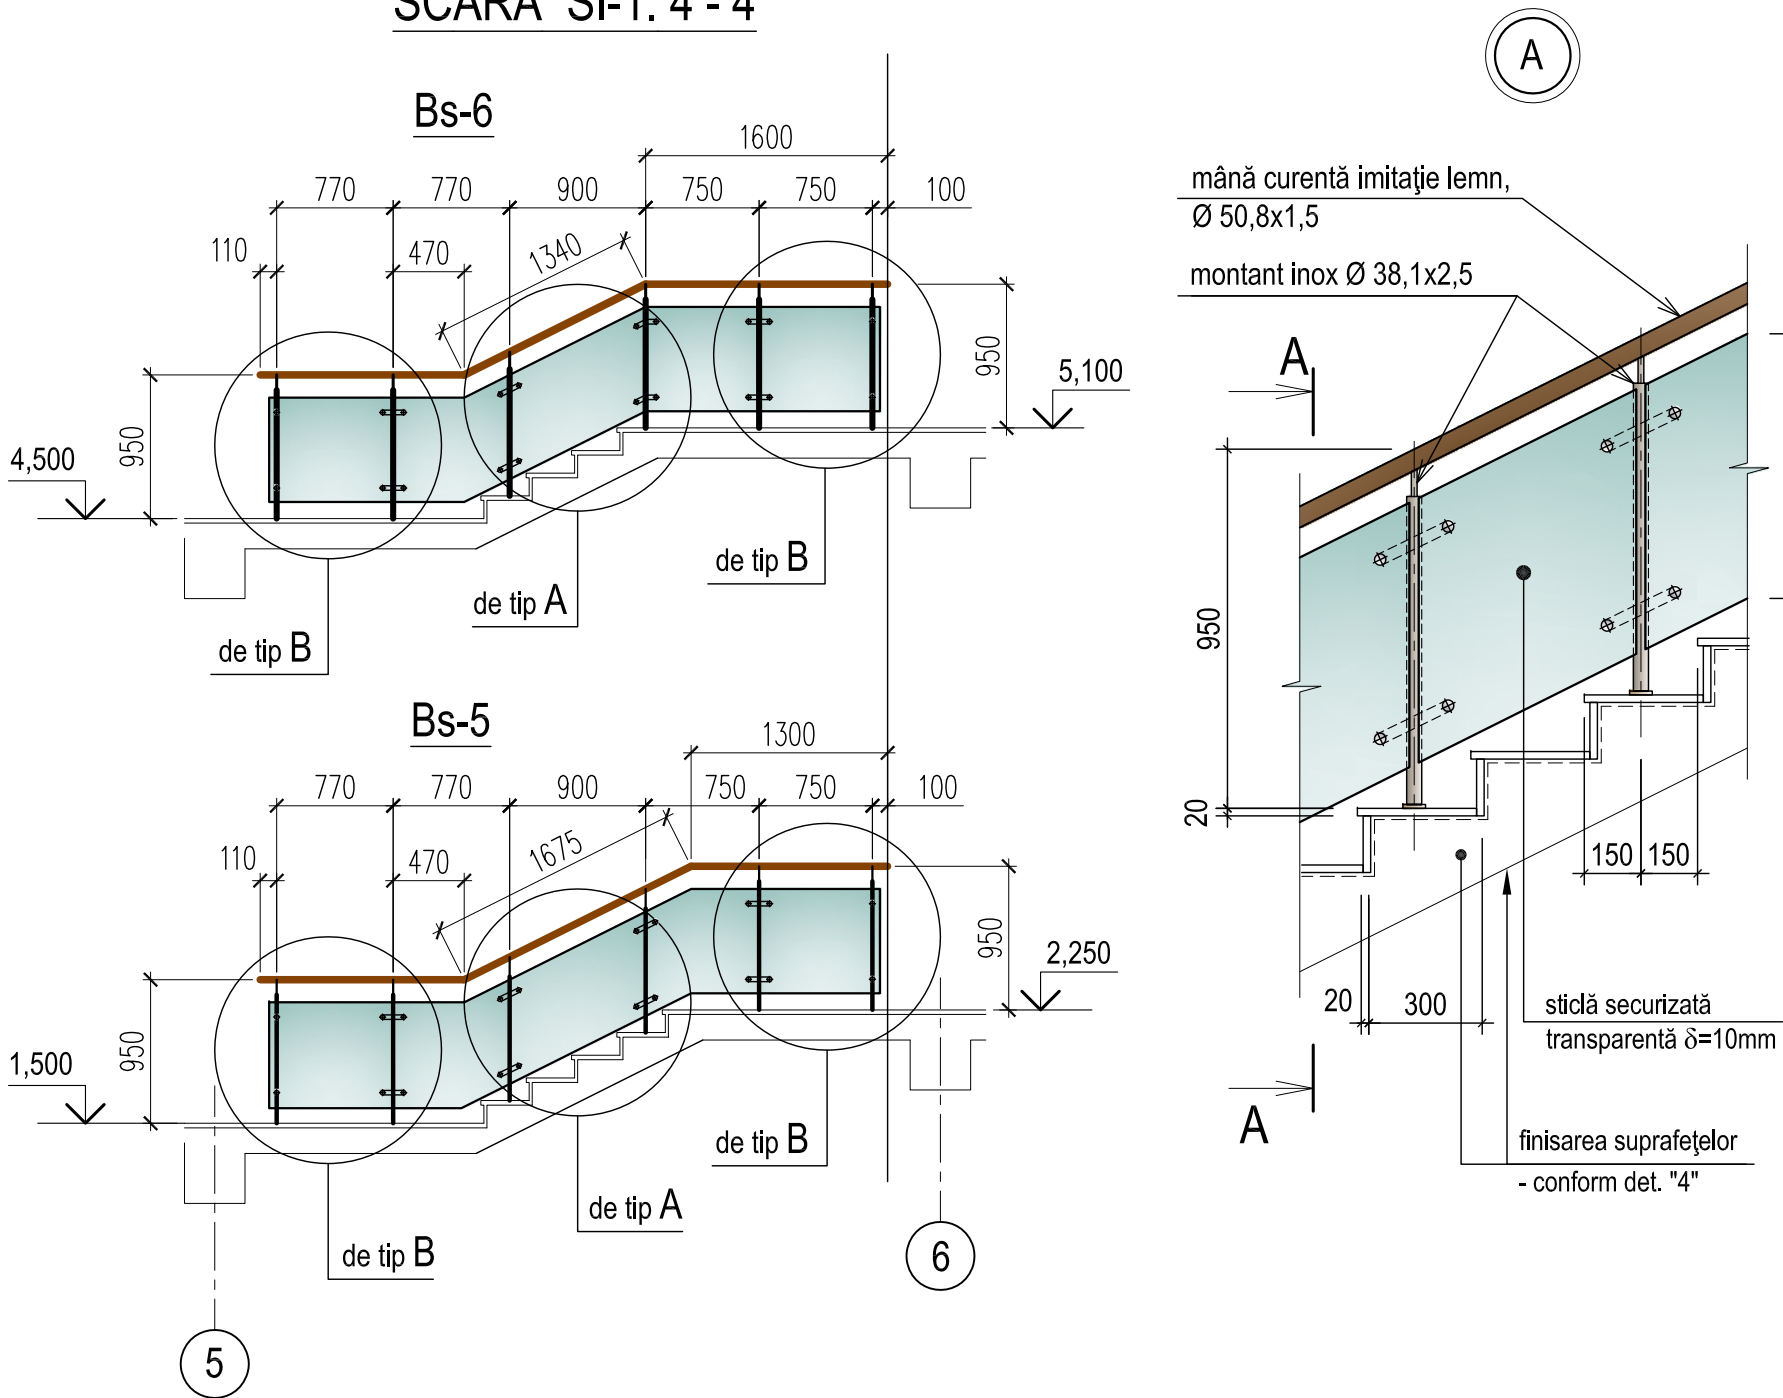


5 - 5 (Mc-1.1)

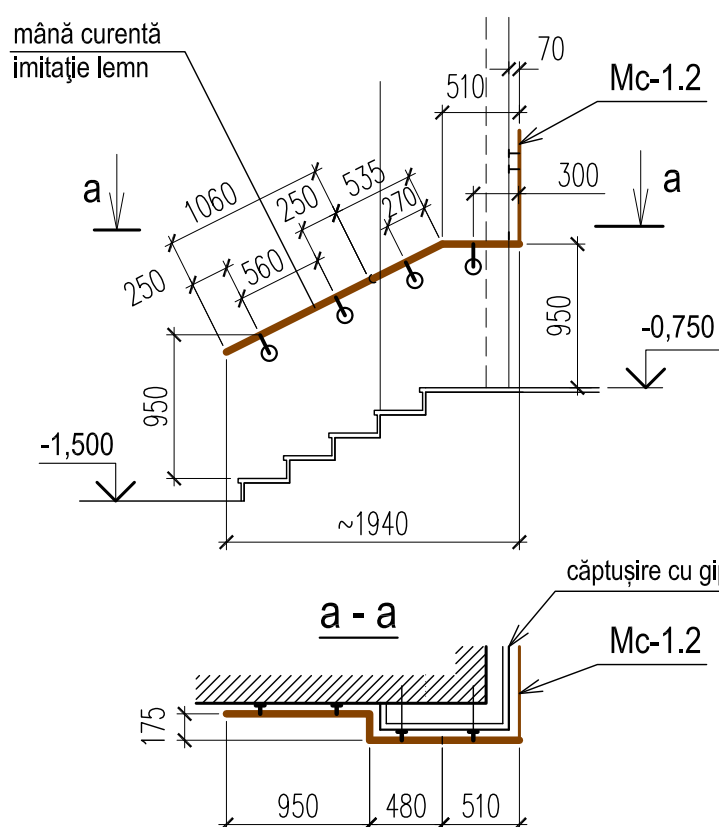


6 - 6 (Mc-1.2)

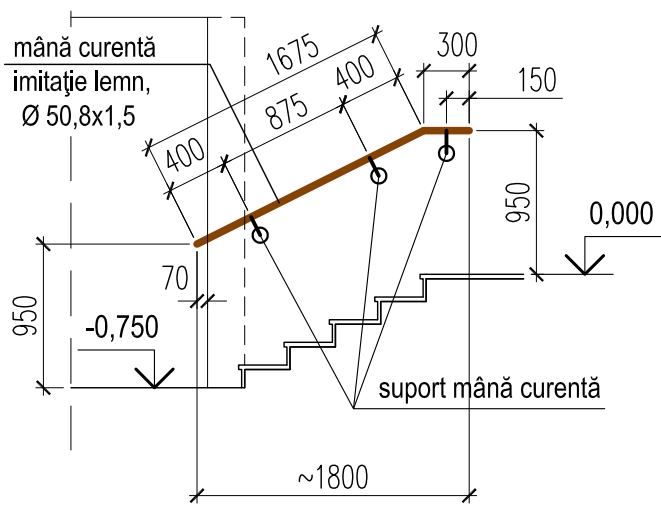


Scara SI-3
Mână curentă (Mc-4)

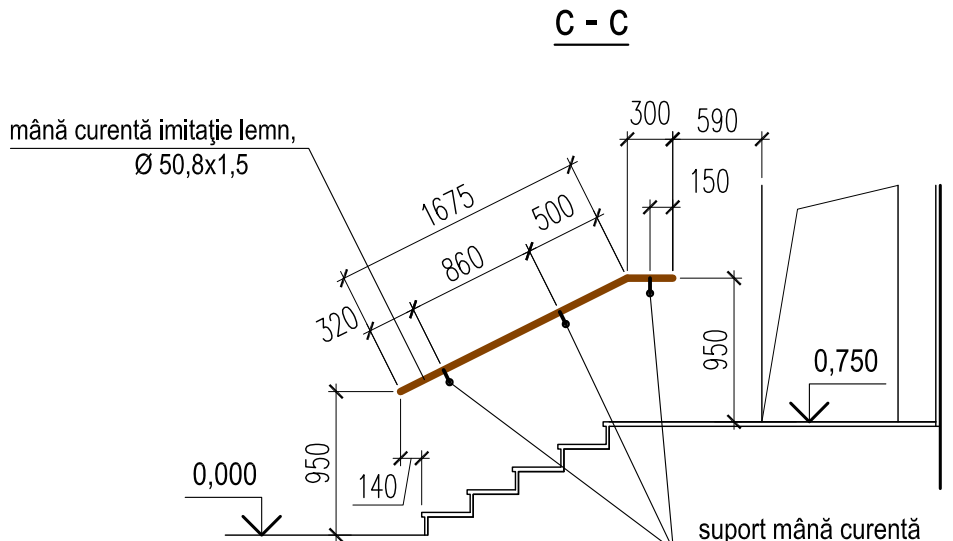

Plan SI-3

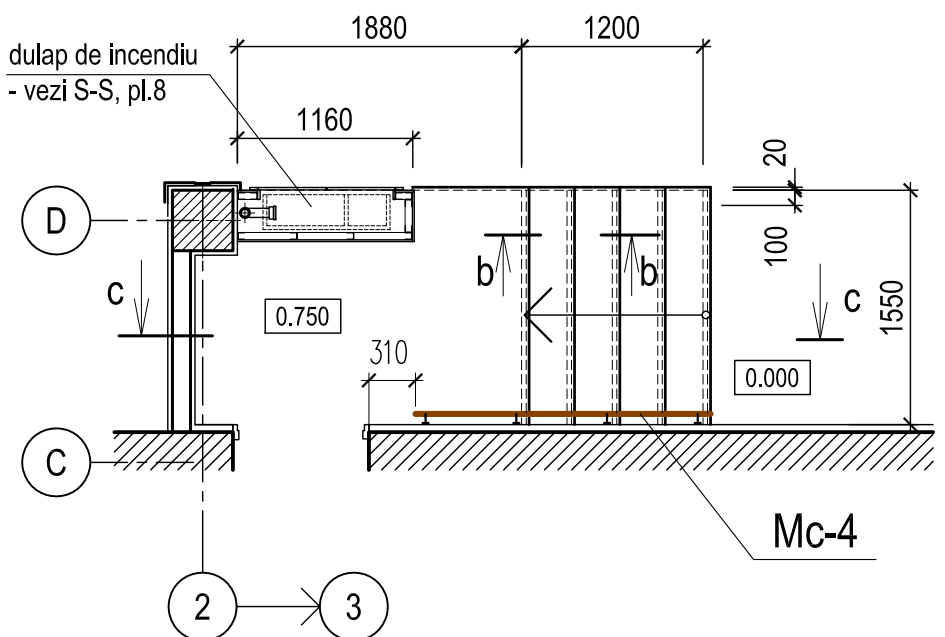

7 - 7 (Mc-3)

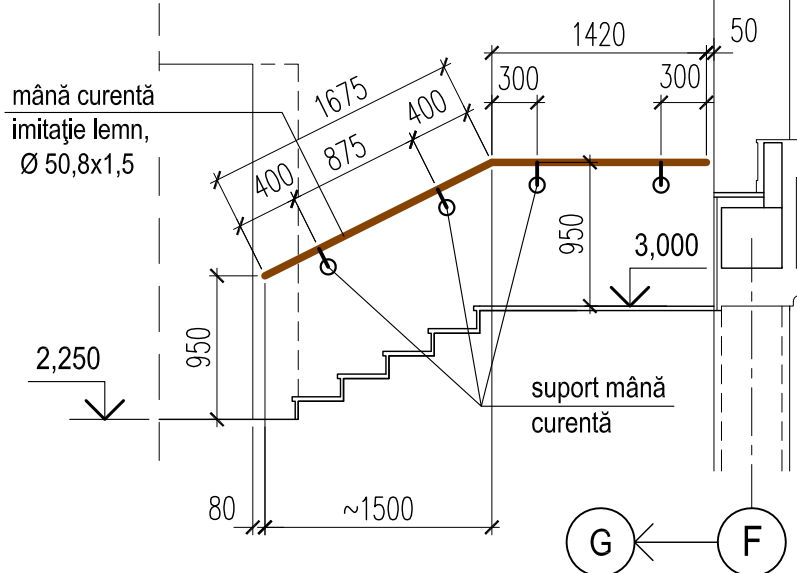

Specificație segmente pentru balustrada scării interioare SI-1:

- Bs-1 - 1 buc. (2 950 x 950 (h))
- Bs-2 - 1 buc. (2 600 x 950 (h))
- Bs-3 - 4 buc. (1 100 x 950 (h))
- Bs-4 - 1 buc. (2 600 x 950 (h))
- Bs-5 - 1 buc. (4 100 x 950 (h))
- Bs-6 - 1 buc. (4 100 x 950 (h))
- Bs-7 - 1 buc. (2 600 x 950 (h))
- TOTAL L~23,30 ml













- Mc-1.1 - 1 buc. L=2 280
- Mc-1.2 - 1 buc. L=1 975
- Mc-2 - 1 buc. L=4 550
- Mc-3 - 1 buc. L=3 095
- TOTAL L~11,90 ml

SI-3:

- Mc-4 - 1 buc. L= 2,20 ml

- Podestele, treptele și contratreptele scărilor SI-1, SI-3 se vor placa cu plăci de marmură tip Crema Marfil (δ=20mm).
Tipul de prelucrare a canturilor - *semibaston, lustruit*.
Scara SI-1: suprafața totală = 53,3 mp, lungimea canturilor (marginilor) pentru prelucrare - 101,8 ml.
Scara SI-3: suprafața totală = 6,2 mp, lungimea canturilor (marginilor) pentru prelucrare - 10,8 ml.
- Balustrada scări interioare SI-1 se va confecționa la comandă din sisteme modulare cu montanți verticali din inox (fixare pe pardoseală) cu sticlă securizată transparentă (δ=10mm) și mână curentă (imitație lemn). Fixarea sticlei cu conectori tip spider.
Înălțimea balustradelor - 950mm.
Mănușile curente Mc-1.1...Mc-4 la scările SI-1 și SI-3 se vor confecționa la comandă din țevi de aluminiu laminate imitație lemn cu îmbinări și suporturi din inox.
- Planșa dată se va citi concomitent cu pl.19.

0214/m - 1 - DI-1 (design interior)					
Construcția edificiului Teatrului Muzical-Dramatic "B.P.Hașdeu" din str. B.P.Hașdeu nr.6, or. Cahul					
Modif.	Cant.s.	Planșa	Nr.doc.	Semnătura	Data
AȘP	Cojocar S.				05.23
Arhitect	Cojocar M.				05.23
Foaier cu încăperile auxiliare				Faza PE	Planșa 20
Scara SI-1: secțiuni 4-4...7-7. Fragmente "A", "B". Scara SI-3 - mână curentă Mc-4				"ARCADA-LV" srl mun.Chișinău	

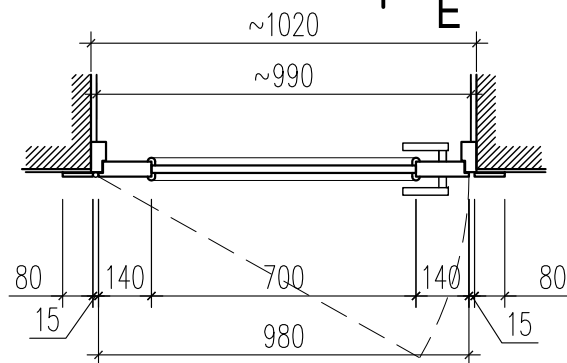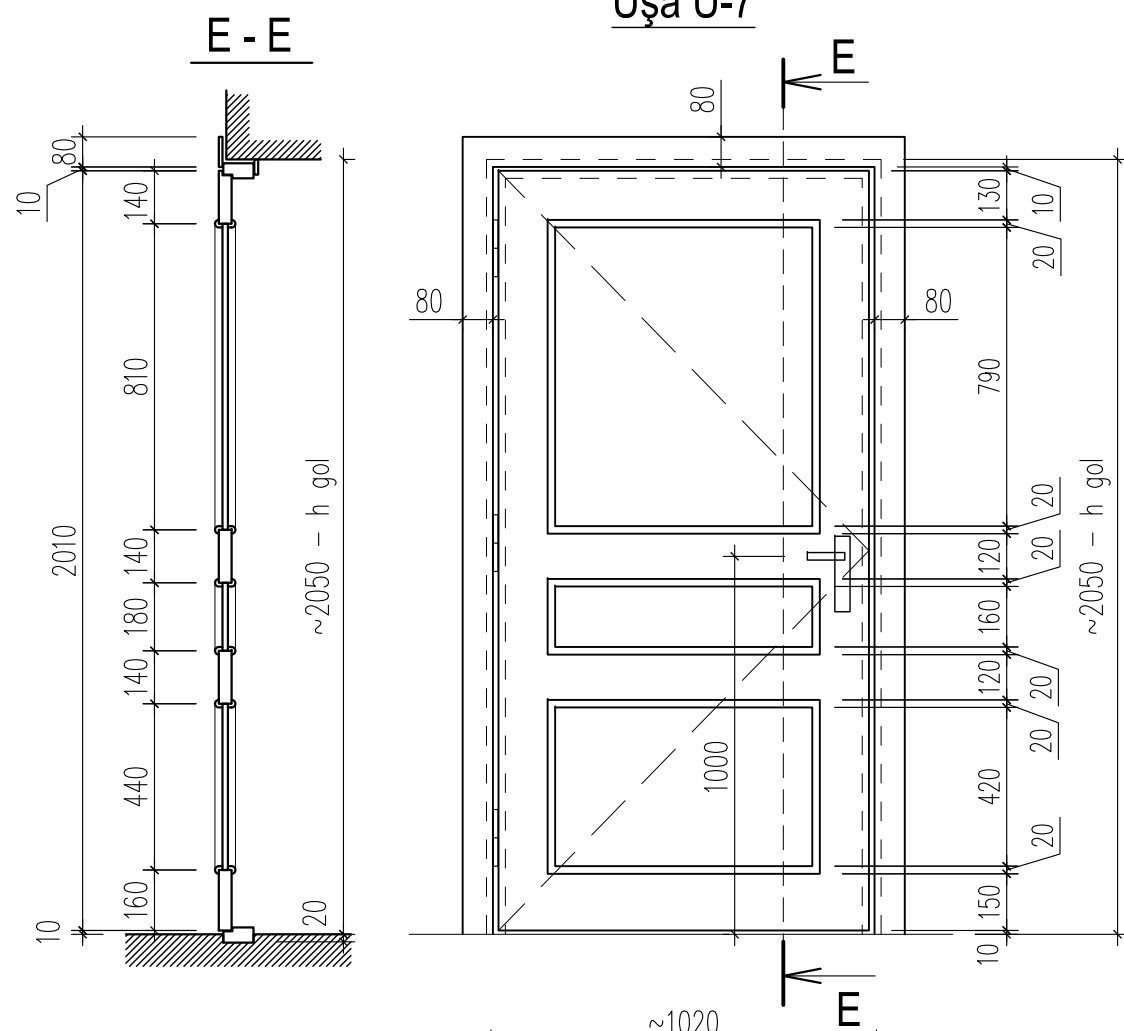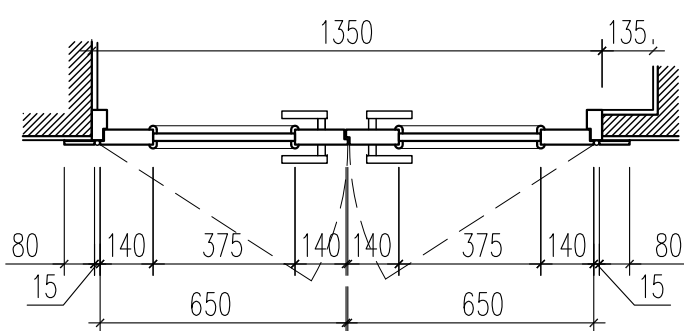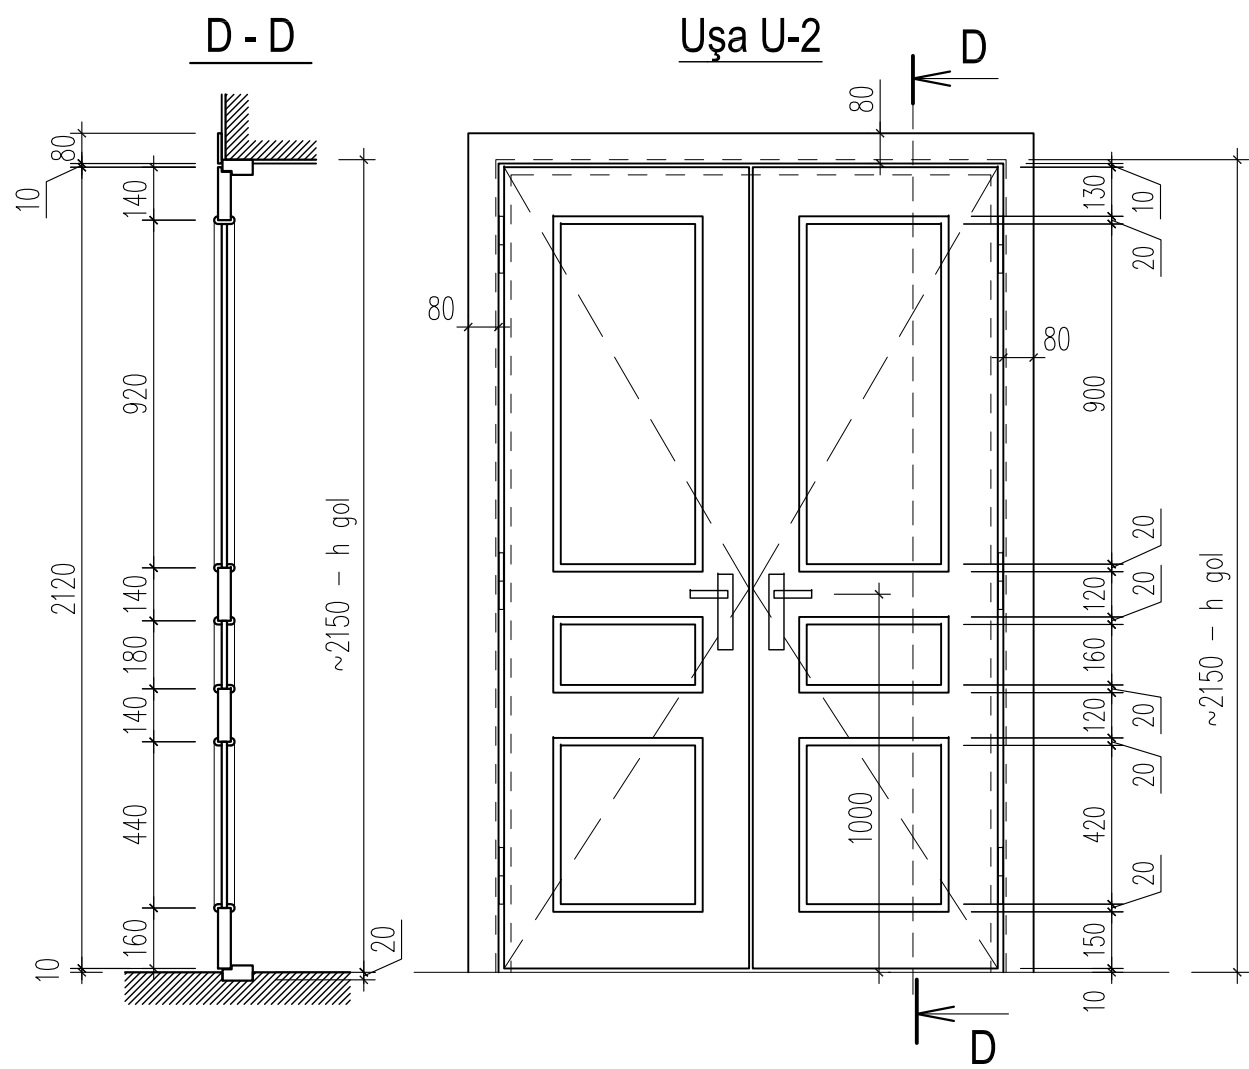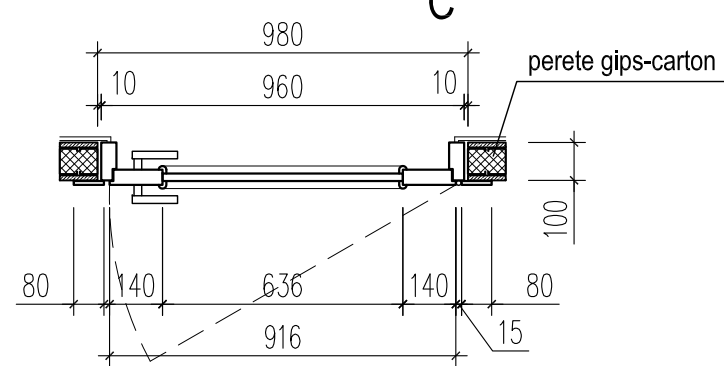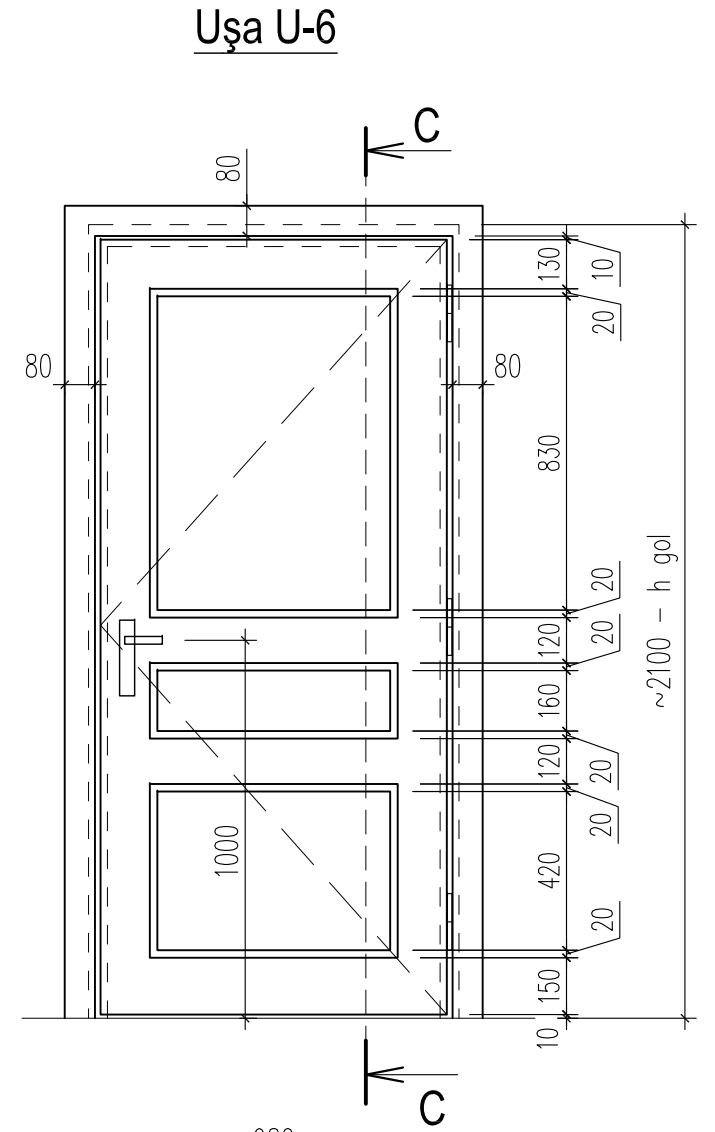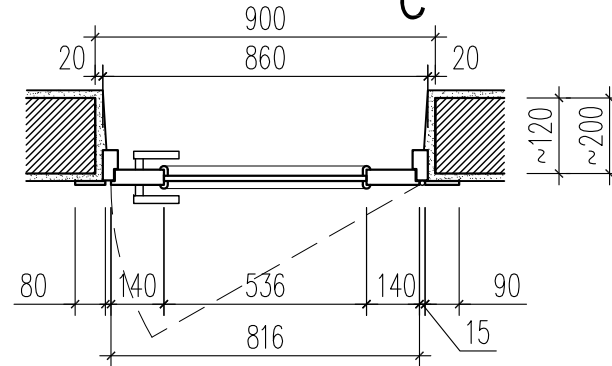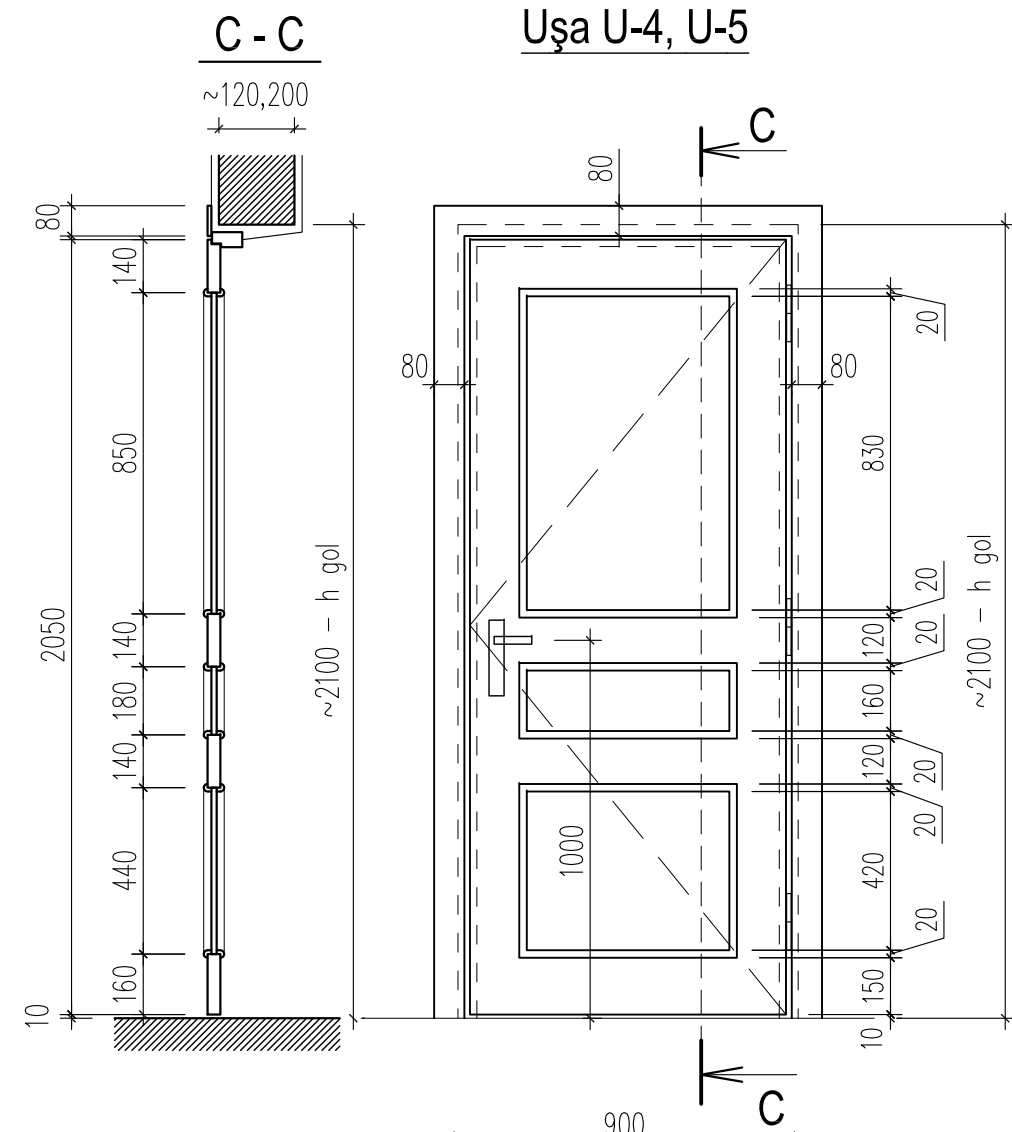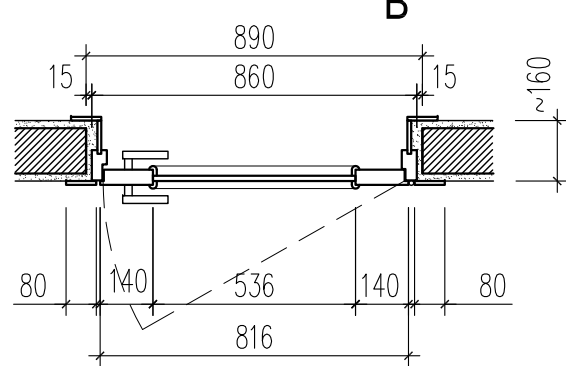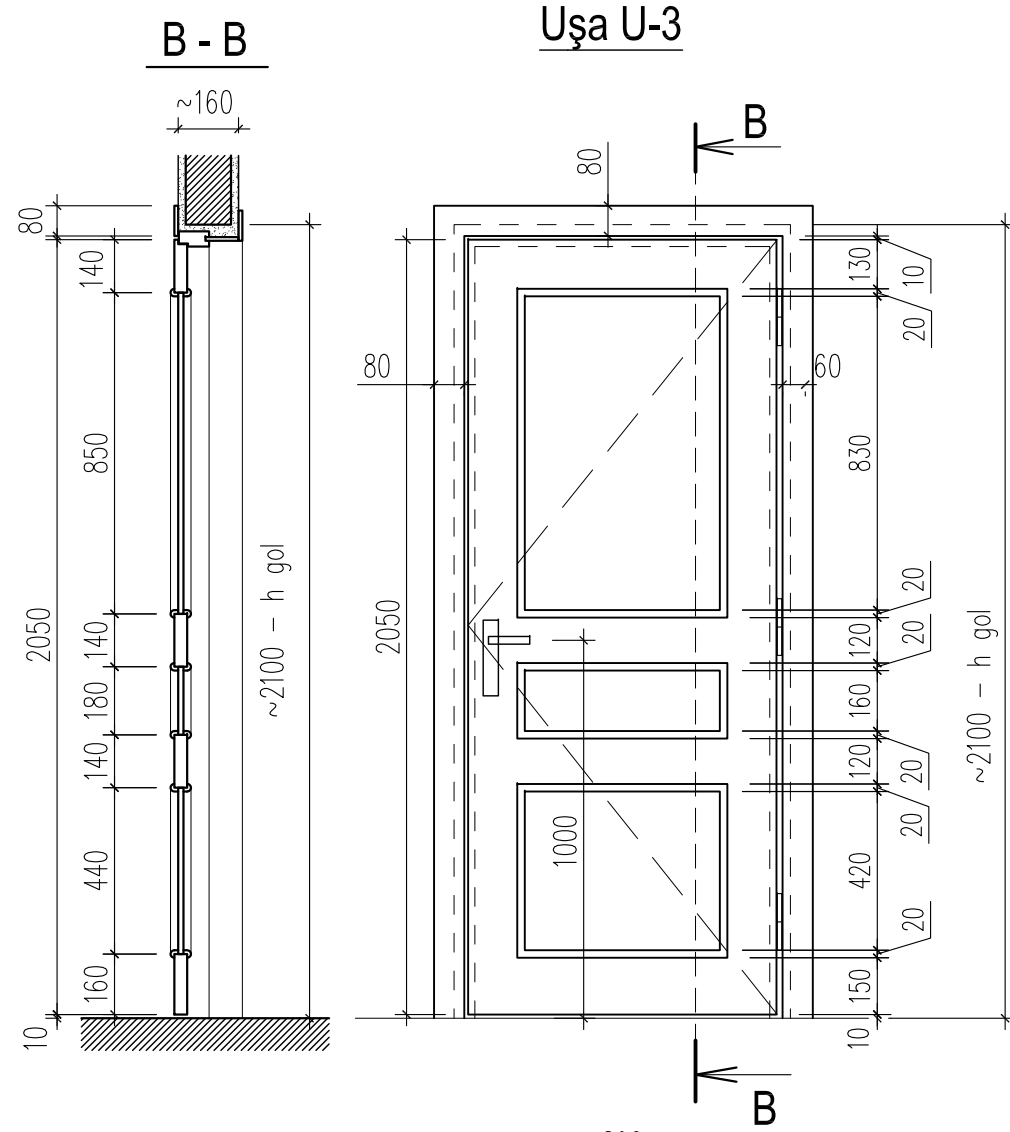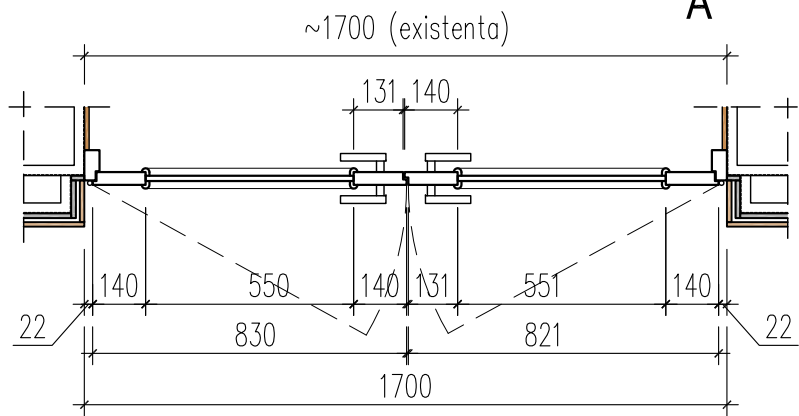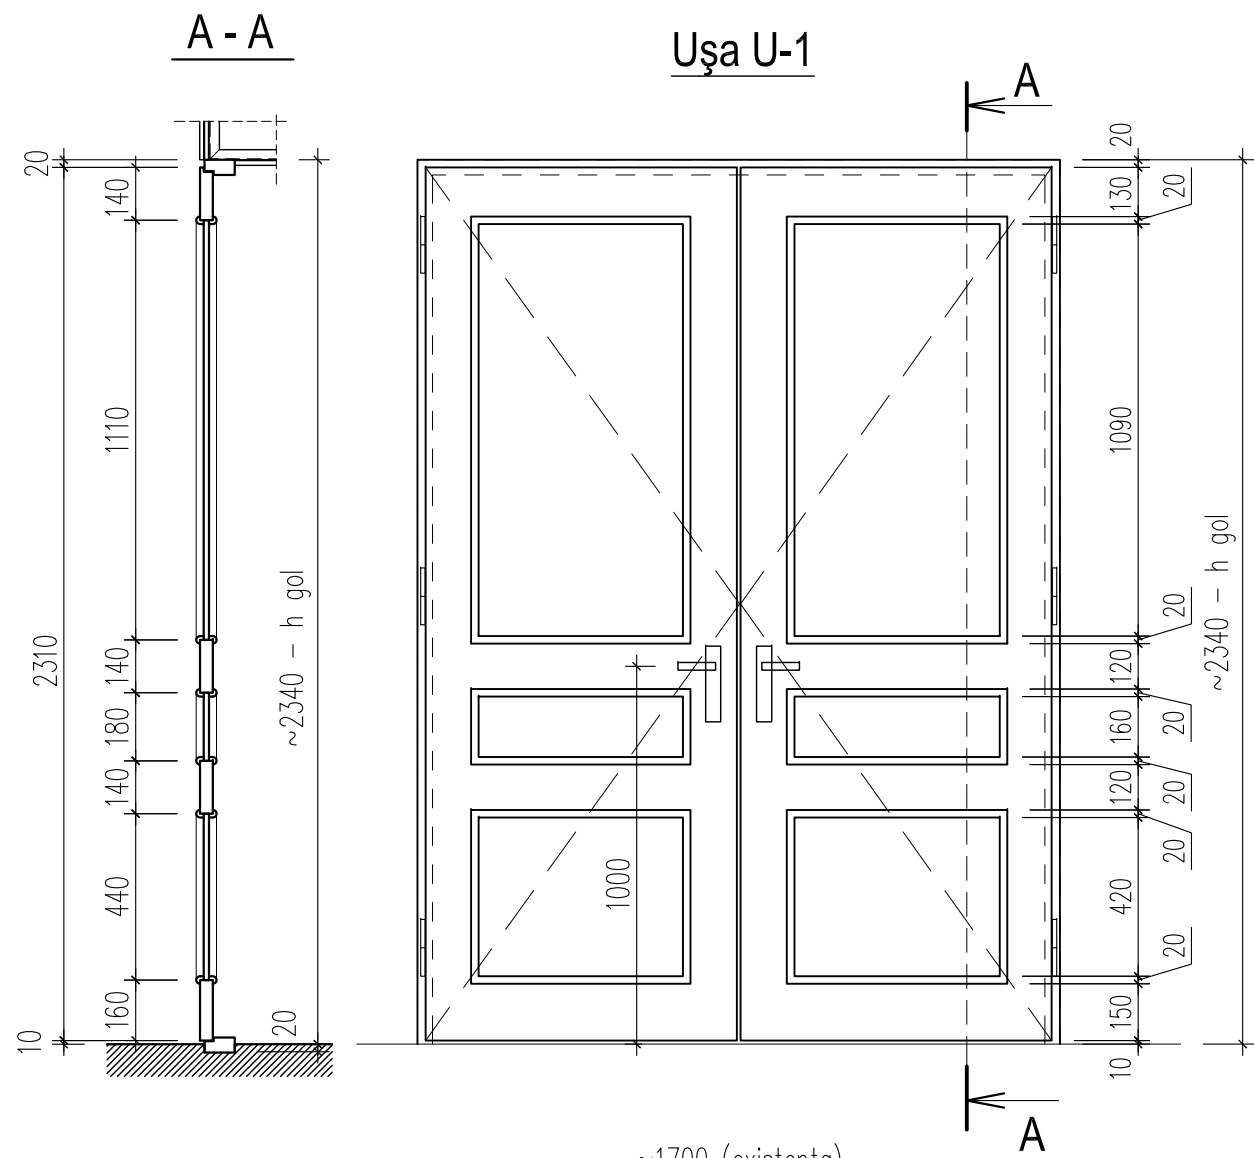


BORDEROU TÂMLĂRIE

Indicativ in plan	Denumirea	Dimensiuni de gabarit, B x H	Canti- tatea	Nota
Uși pline, în tăblii, din lemn stratificat sau MDF, furnizute				
U-1	- II - , în două canate egale, cu prag, cu toc simplu, fără pervazuri	1 700 x 2 360	1	cota 0.000 - intrarea în sala de spectacole
U-2	- II - , în două canate egale, cu prag, cu toc simplu, cu pervazuri pe o față	1 350 x 2 170	1	cota 5.100 - intrarea la balconul sălii de spectacole
U-3	- II - , într-un canat, fără prag, cu toc reglabil, cu pervazuri pe 2 fețe, deschidere dreapta	860 x 2 070	1	cota 0.000 - intrarea în încăperea administrator sală și casa bilete
U-4	- II - , într-un canat, fără prag, cu toc simplu, cu pervazuri pe o față, deschidere dreapta	860 x 2 070	1	cota 0.750 - trecerea în corpul administrativ
			1	cota -1.500 - WC pentru spectatori
U-5	- II - , într-un canat, fără prag, cu toc simplu, cu pervazuri pe o față, deschidere stânga	860 x 2 070	1	cota 3.750 - trecerea în corpul administrativ
			4	cota -1.500 - WC pentru spectatori
U-6	- II - , într-un canat, fără prag, cu toc simplu, cu pervazuri pe o față, deschidere dreapta	960 x 2 070	1	cota 0.000 - acces la WC pentru persoane cu dizabilități
U-7	- II - , într-un canat, fără prag, cu toc simplu, cu pervazuri pe o față, deschidere dreapta	1 020 x 2 070	1	cota 2.250 - acces în sala de spectacole

1. Dimensiunile se vor concretiza de compania specializată după efectuarea măsurărilor finale și în dependență de tehnologia de fabricare și asamblare a tâmplăriei.

									0214/m - 1 - DI-1 (design interior)
									Construcția edificiului Teatrului Muzical-Dramatic "B.P.Hașdeu" din str. B.P.Hașdeu nr.6, or. Cahul
Modif.	Cant.s.	Planșa	Nr.doc.	Semnătura	Data				
AȘP		Cojocar S.			05.23	Foaier cu încăperile auxiliare	Faza PE	Planșa 21	Planșe
Arhitect		Cojocar M.			05.23	Uși interioare U-1 - U-7. Vederi, plane, secțiuni			"ARCADA-LV" srl mun.Chișinău

Perete de compartimentare V-6

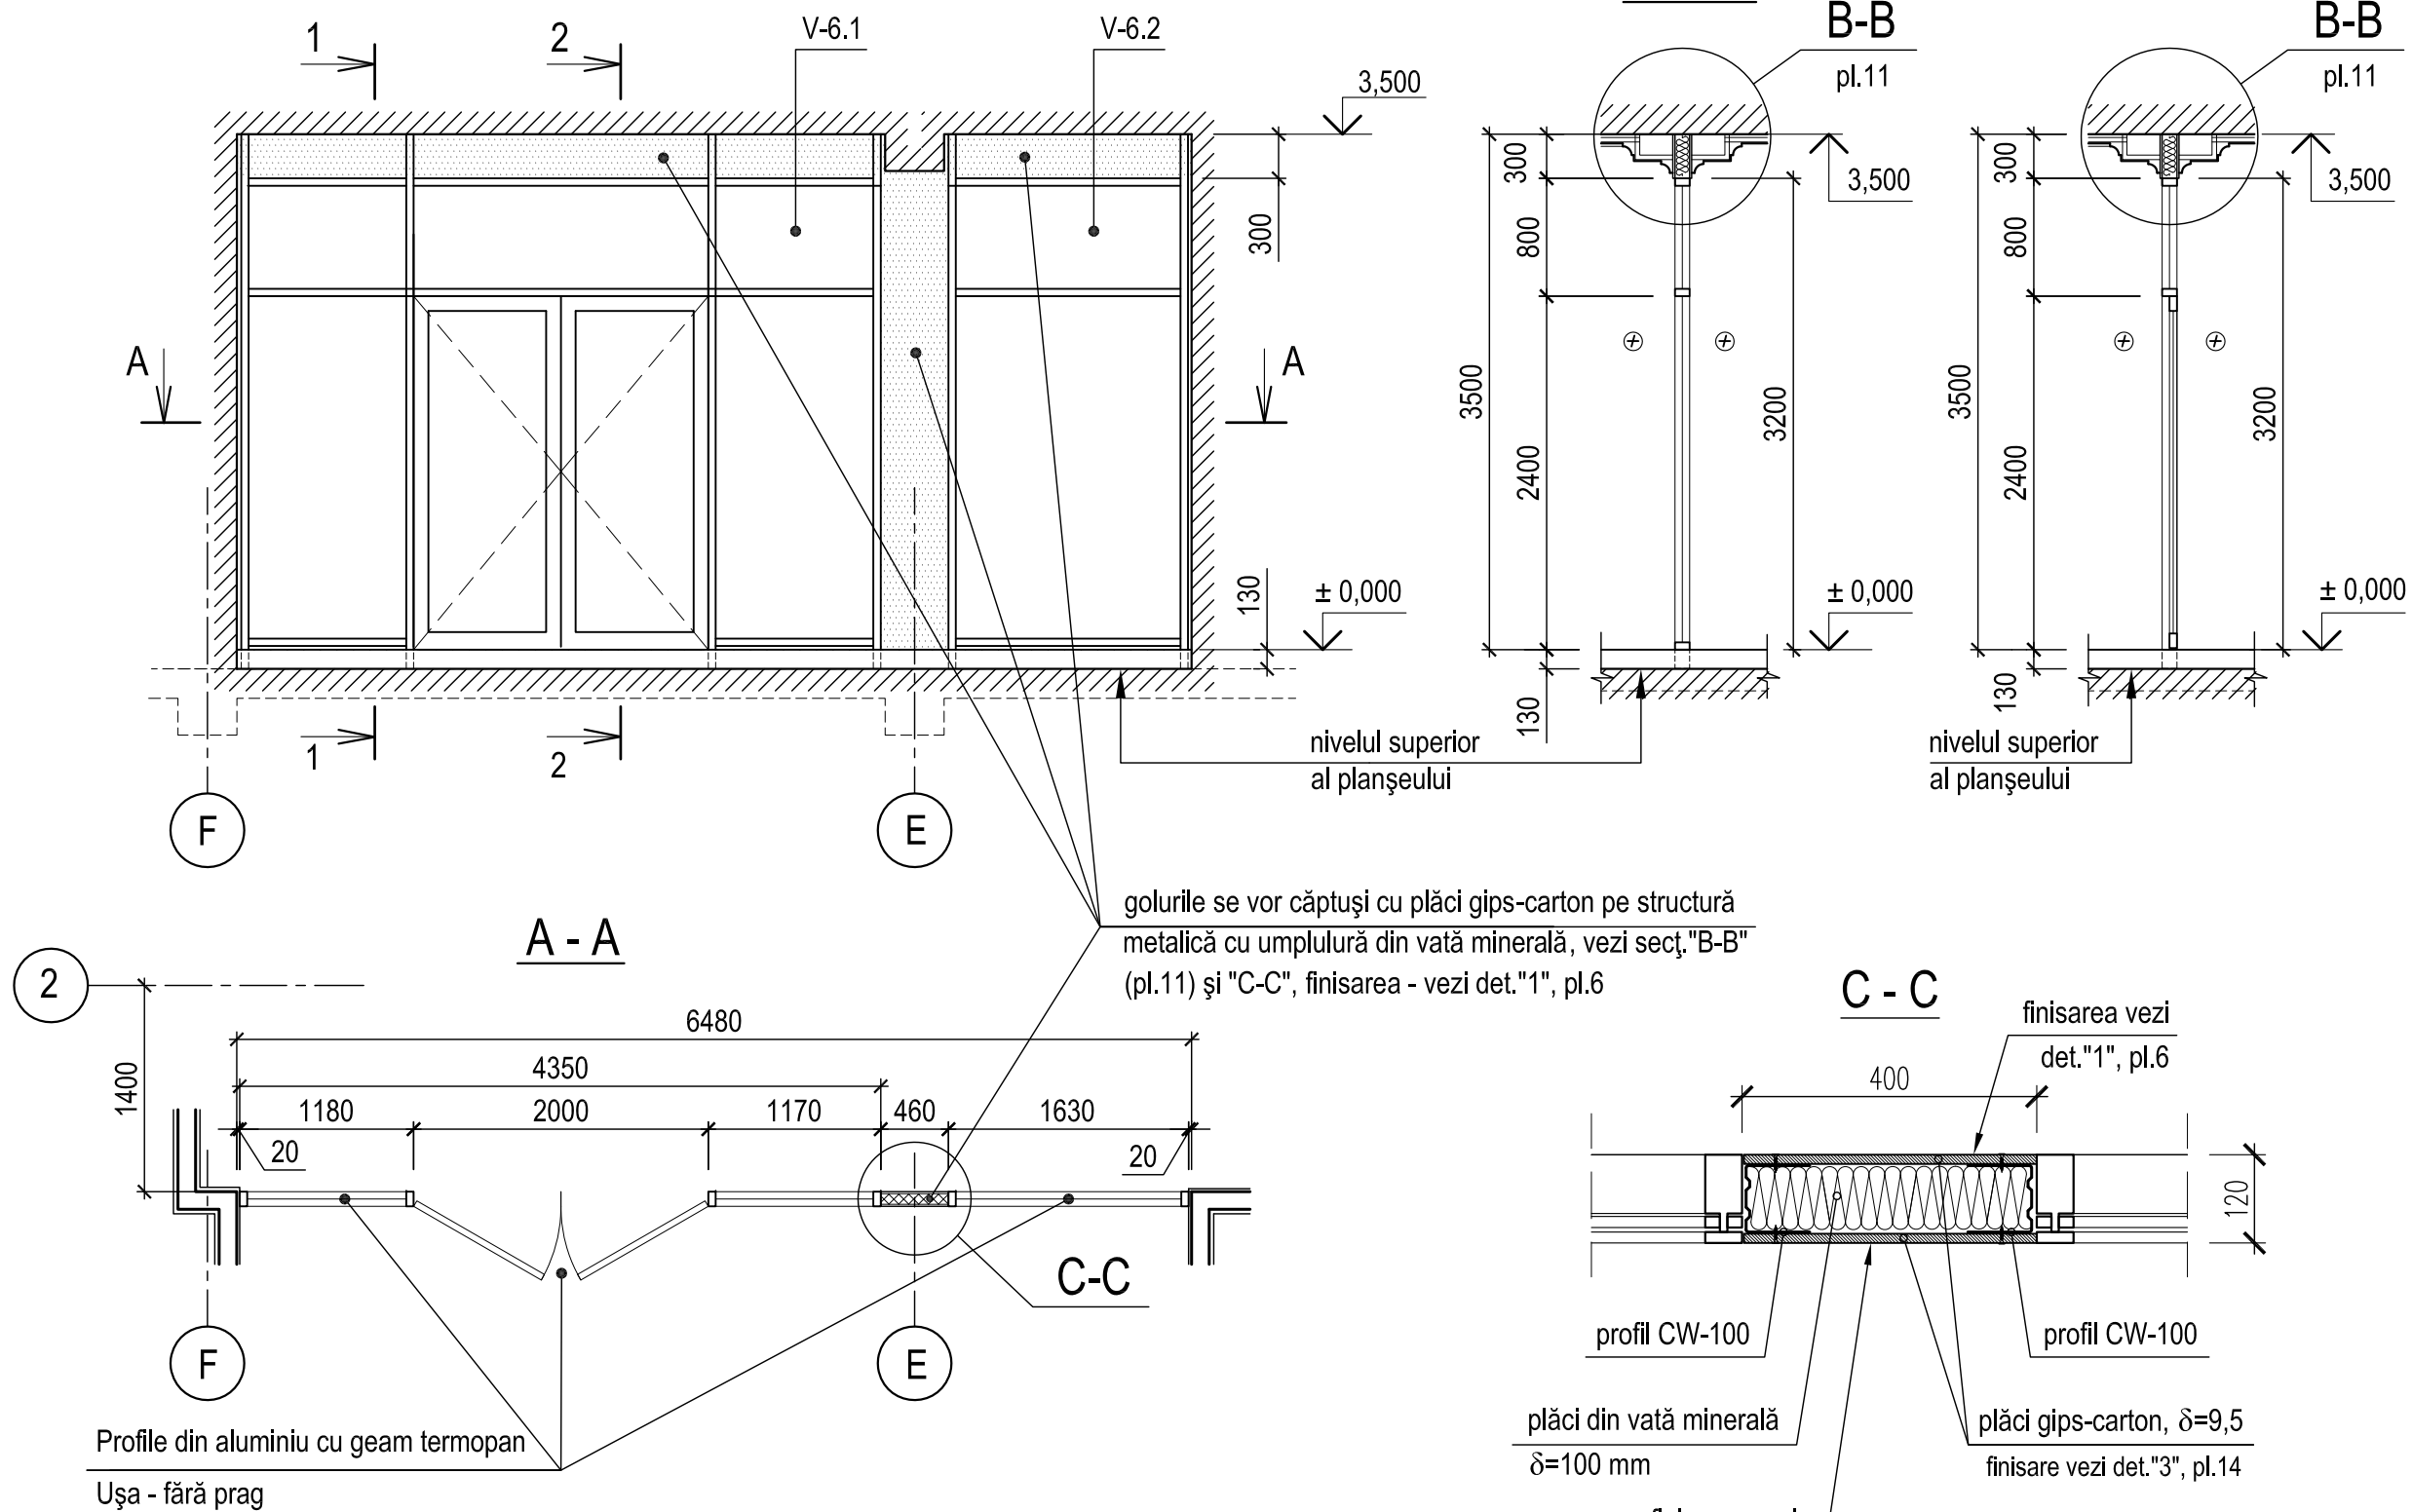

SPECIFICAȚIE MATERIALE pentru perete de compartimentare V-6

Poz.	Indicație	Denumirea	Canti-tatea	Greut., 1 buc., kg.	Observații
V-6.1		Perete de compartimentare din profile de aluminiu cu barieră termică și geam termopan 4,35x3,50(h) cu ușă în 2 canaturi egale cu deschidere batantă și ușă în 2 canaturi egale cu deschidere batantă (în complet cu amorti-zoare)	15,23		culoarea maro, analogic profilelor de fațadă existente
V-6.2		Perete de compartimentare din profile de aluminiu cu barieră termică și geam termopan 1,63x3,50(h)	5,70		
Specificație materiale pentru închiderea golurilor conform secț. "B-B", "C-C" - S=3,6 m					
		Profile zincate UW-100 (δ≥0,5mm)	ml	13,0	
		Profile zincate CW-100 (δ≥0,5mm)	ml	6,5	
		Plăci gips carton δ=12,5 mm	m²	7,64	
		Plăci din vată minerală δ=100 mm	m²	3,10	γ ≥ 45 kg/m³


BORDEROU UȘITE / masca dulapurilor de incendiu

Indicativ in plan	Denumirea	Dimensiuni de gabarit, B x H	Canti-tatea	Nota
UHI-1	Ușițe din MDF 18mm furniruit frezat, în două canate egale, cu toc și pervaze din MDF 18mm furniruit, cu bălămăli Hettich (textura și culoarea furnirului va fi identică ușilor U-1...U-7)	1 320 x 1 460	2	în coridor (cota -1.500) și atrium - axa "C" (cota 3.750)
UHI-2		1 020 x 820	2	în foaier (cota 0.000) - la intersecția axelor "2"- "D", "2"- "F"

BORDEROU GRILE DECORATIVE DE VENTILARE


Indicativ in plan	Denumirea	Dimensiuni de gabarit, B x H	Canti-tatea	Nota
Gv-1	Grila de ventilare cu ramă din lemn masiv și grilă din lamele 12x3mm cu ochiuri ~15x15mm	2 170 x 310	1	foaier - axa "6" (cota 0.000)
Gv-2		1 700 x 310	1	
Gv-4		400 x 310	1	atrium - axa "C" (cota 3.750)

Grile decorative de ventilare Gv-1, (Gv-2), [Gv-4].
(dimensiunile se vor concretiza suplimentar la fața locului)

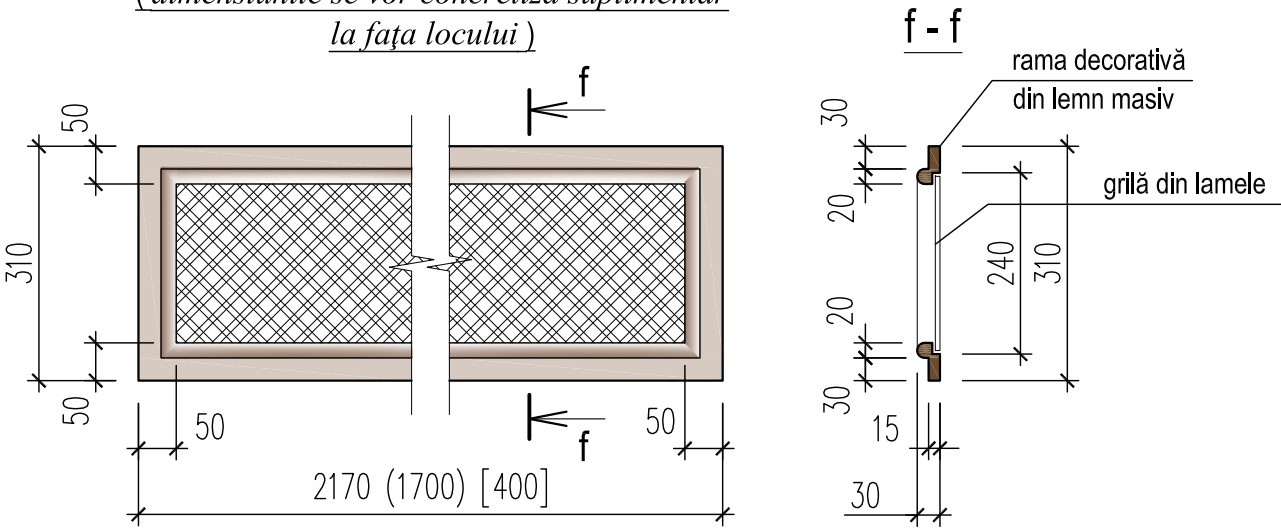


1. Planșa dată se va citi concomitent cu pl. 43, 45, 47.

								0214/m - 1 - DI-1 (design interior)
								Construcția edificiului Teatrului Muzical-Dramatic "B.P.Hașdeu" din str. B.P.Hașdeu nr.6, or. Cahul
Modif.	Cant.s.	Planșa	Nr.doc.	Semnătura	Data			
AȘP	Cojocar S.				05.23	Foaiet cu încăperile auxiliare	Faza PE	Planșa 22
Arhitect	Cojocar M.				05.23	Perete compartimentare V6. Ușițe UHI-1, UHI-2. Grile de ventilare Gv-1...Gv-4		
								"ARCADA-LV" srl mun.Chișinău

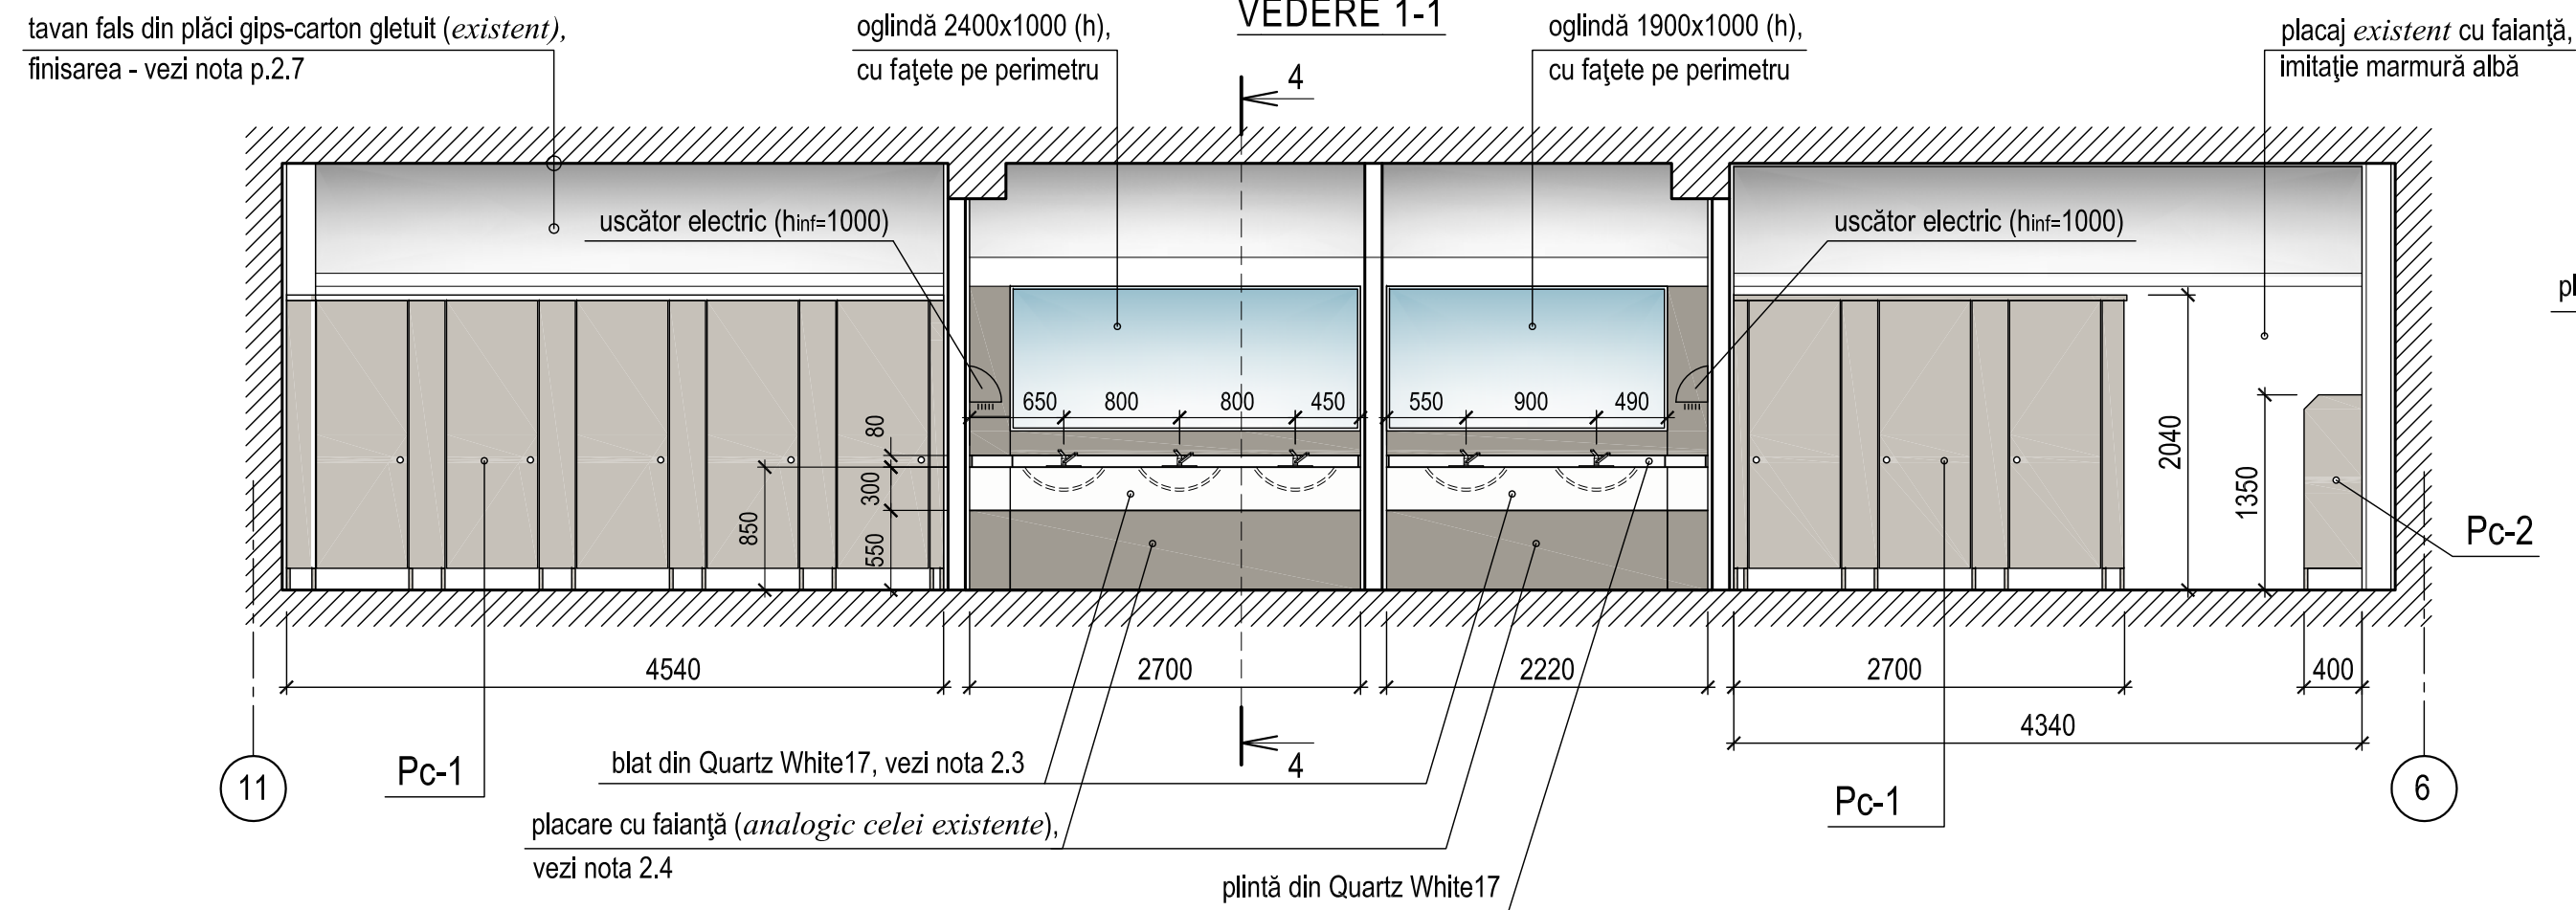

Secțiunea 4 - 4

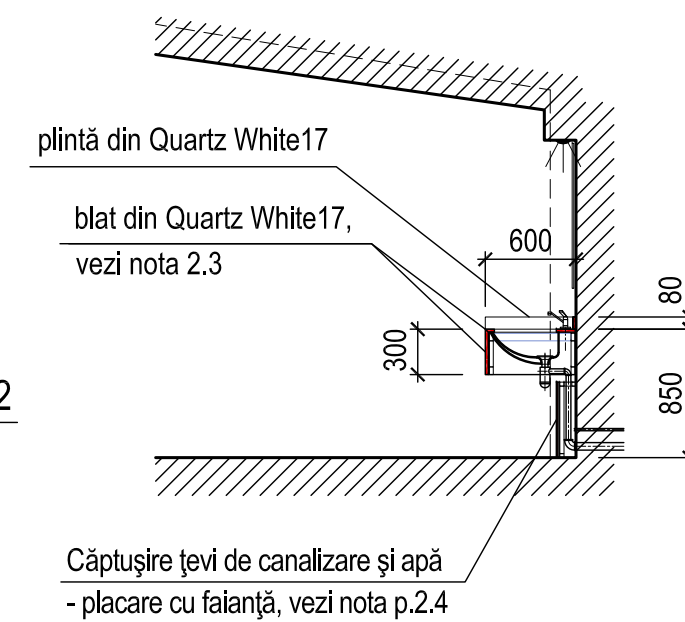

DESCRIEREA FINISĂRILOR EXISTENTE:

CORIDOR

- Tavanul - fals din plăci gips-carton, gletuit și pregătit pentru zugrăveală.
- Pereții - tencuiți cu mortar ciment-nisip, pregătiți pentru placare.
- Pardoselele - finisate - acoperite cu gresie.

WC-urile


- Tavanul - fals din plăci gips-carton, gletuit și pregătit pentru zugrăveală.
- Pereții - finisați - placaj cu gresie, imitație marmură albă.
- Pardoselele - finisate - acoperite cu gresie.

1. Volum lucrări pentru *finisarea coridorului la cota -1,500* :


- 1.1. Căptușirea nișei pentru instalarea dulapului de incendiu pe perimetru cu plăci din gips-carton $\delta=12,5\text{mm}$ hidrofug pe structură metalică - **S=2,4 mp.**
- 1.2. Finisare pereți - **S=50,0 mp:**
 - Grunduirea suprafețelor cu grund cu pătrundere adâncă,
 - Placarea cu faianță porțelanată lucioasă cu dimensiuni 600x1200(h) JOLIE WARM 60x120 Rect Pulido.
- 1.3. Finisare tavan - **S=17,4 mp:**
 - Grunduirea suprafețelor cu grund cu pătrundere adâncă,
 - Zugrăveală cu vopsea lavabilă tip *Bindo 3 Sadolin*.
- 1.4. Instalarea ușilor U-5 (3 buc.), vezi borderou pl. 21.
- 1.5. Instalarea ușiței UH-1 (masca dulapului de incendiu), vezi pl. 22.

2. Volum lucrări pentru *finisarea WC-urilor la cota -1,500* :

- 2.1. **Pc-1** - pereți de compartimentare din profil de aluminiu, model Venus, cu umplutura din HPL 12mm (compact-plastic) H=2 000 mm cu uși incorporate - culoare **gri** - **38,0 mp.**
- 2.2. **Pc-2** - pereți de divizare pisoare din profil de aluminiu cu umplutura din HPL 12mm (compact-plastic), 400 x 1350(h) mm - culoare **gri** - **2 buc.**
- 2.3. Confecționarea și montarea blaturilor (pentru lavoare sublat) din Quartz Miami White17 cu dimensiuni 2,2x0,6x0,3(h) m și 2,7x0,6x0,3(h) m pe suport metalic, inclusiv placarea pe perimetru a plintei h=80mm (L=7,3ml).
- 2.4. Căptușirea țevilor de canalizare și de apă sub lavoare - **S=2,7 m²:**
 - placare cu plăci gips-carton hidrofug pe suport metalic,
 - amorsarea cu grund cu pătrundere adâncă,
 - placare cu faianță (textură analogic celei existente).
- 2.5. Procurarea și insatalarea oglinzii cu dimensiuni 2400x1000 (h) cu fațete pe perimetru - **1 buc.**,
- 2.6. - II - 1900x1000 (h) cu fațete pe perimetru - **1 buc.**
- 2.7. Tavanul - **S=44,0 mp:** - grunduire cu grund cu pătrundere adâncă ,
 - zugrăvire cu vopsea lavabilă tip *Bindo 3 Sadolin*.
- 2.8. Instalarea ușilor U-4 (1 buc.) și U-5 (1 buc.), vezi borderou pl. 21.

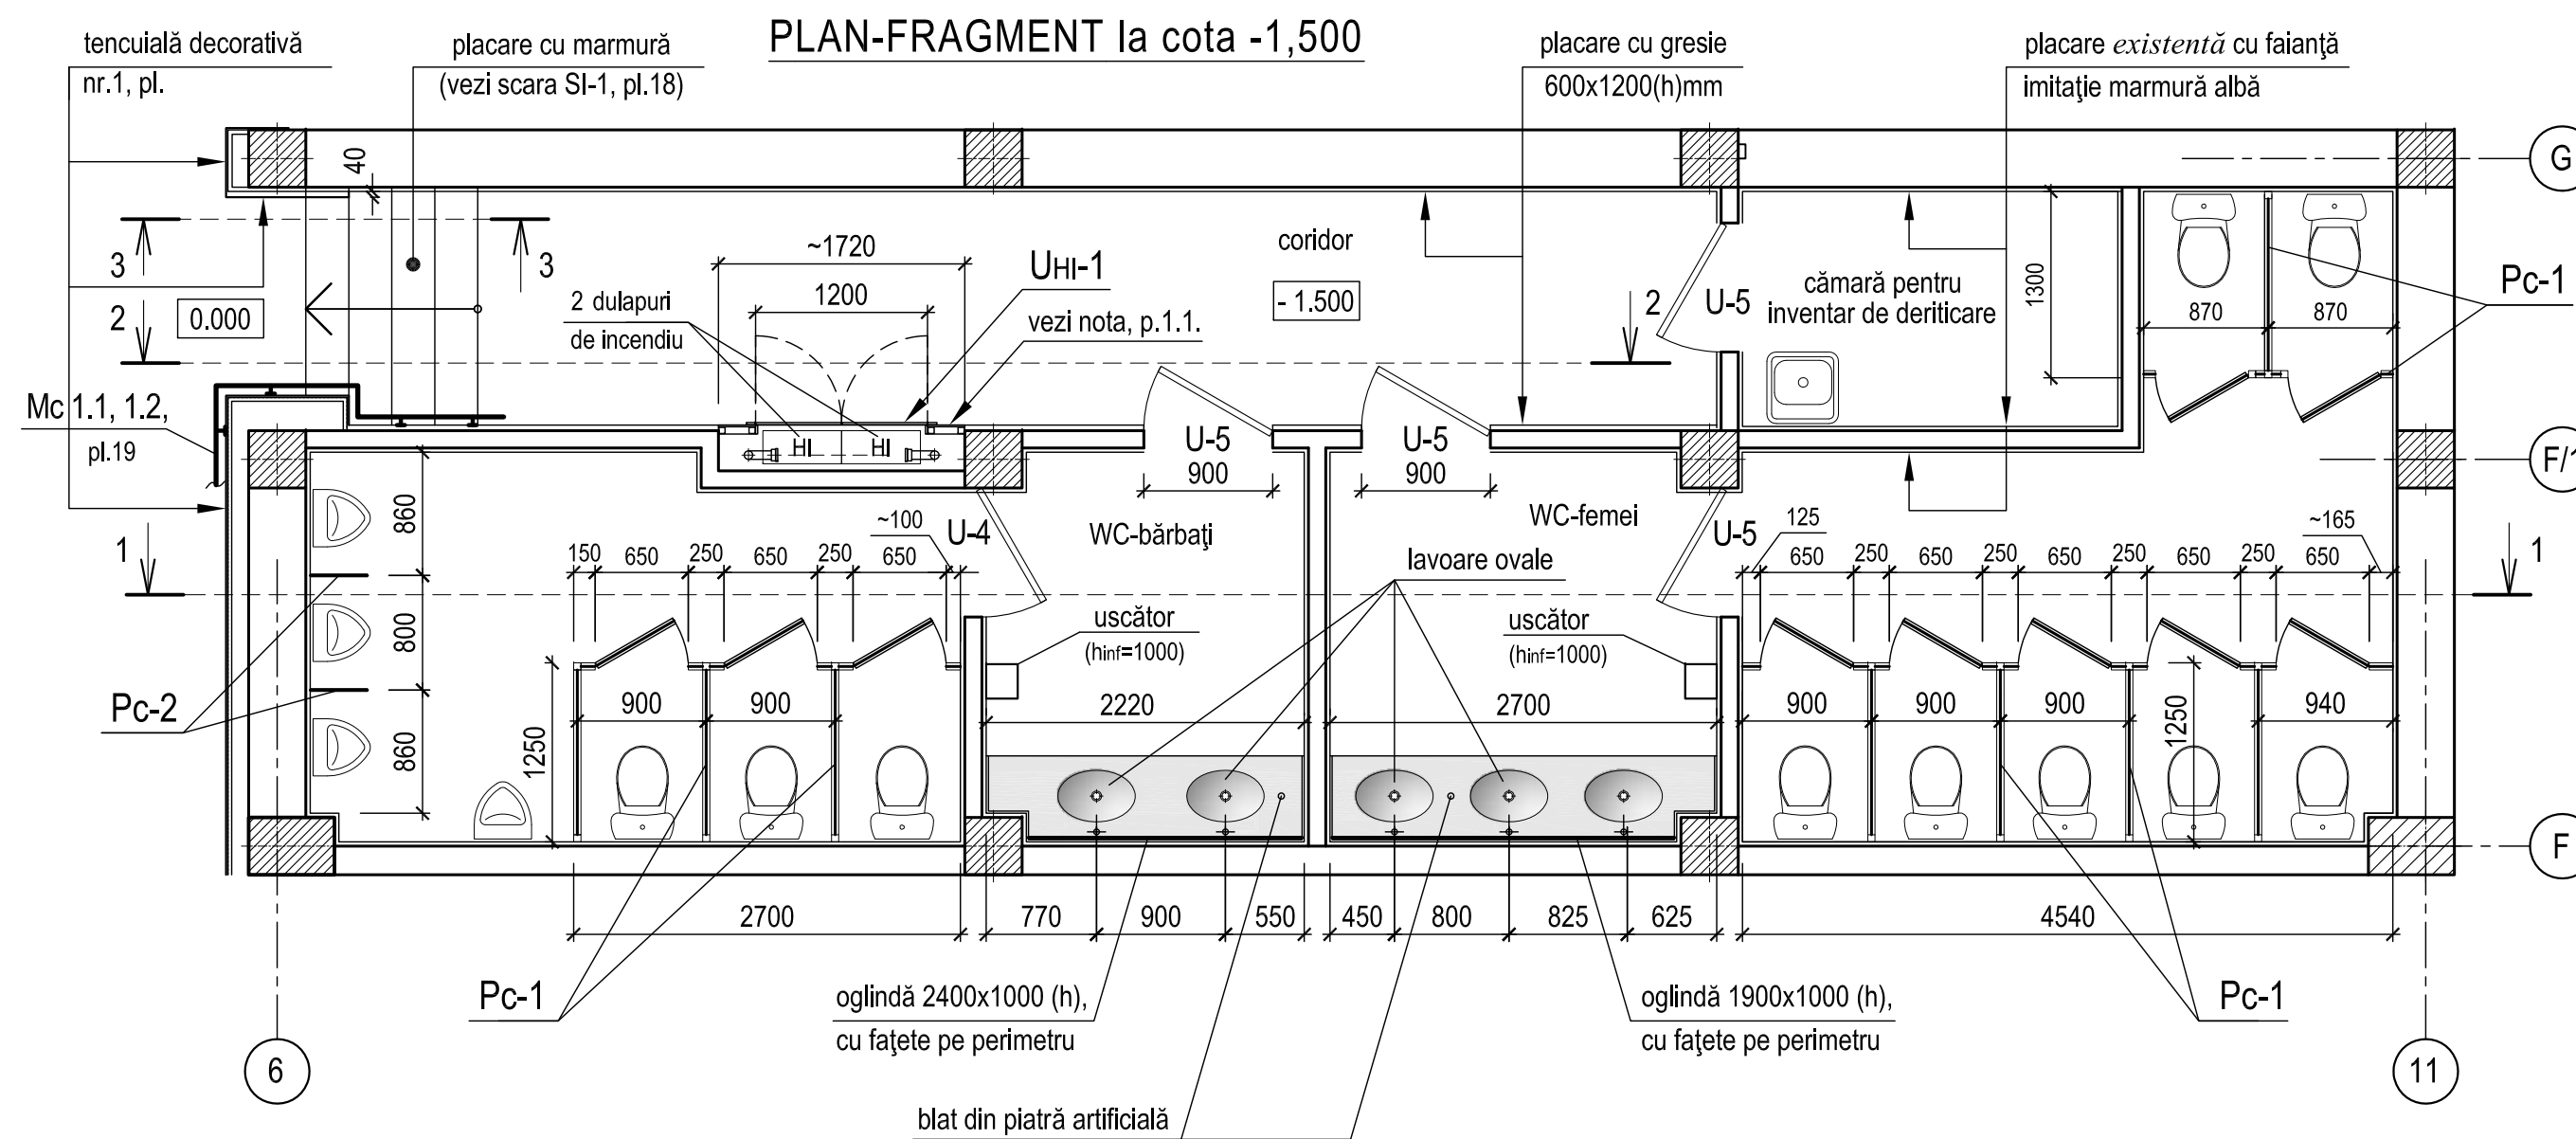


Vedere 3-3

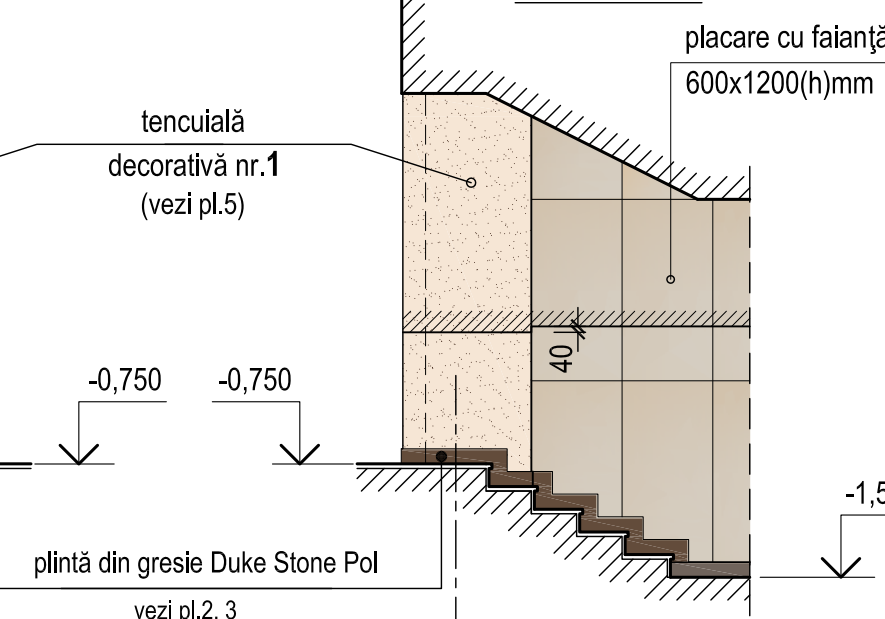

tavan fals din plăci de gips-carton *existent*,
finisarea vezi nota p.1.3

placare cu faianță 600x1200(h)mm pe
suprafață tencuită *existentă*,
vezi nota p.1.3

Coridor. Vedere 2-2

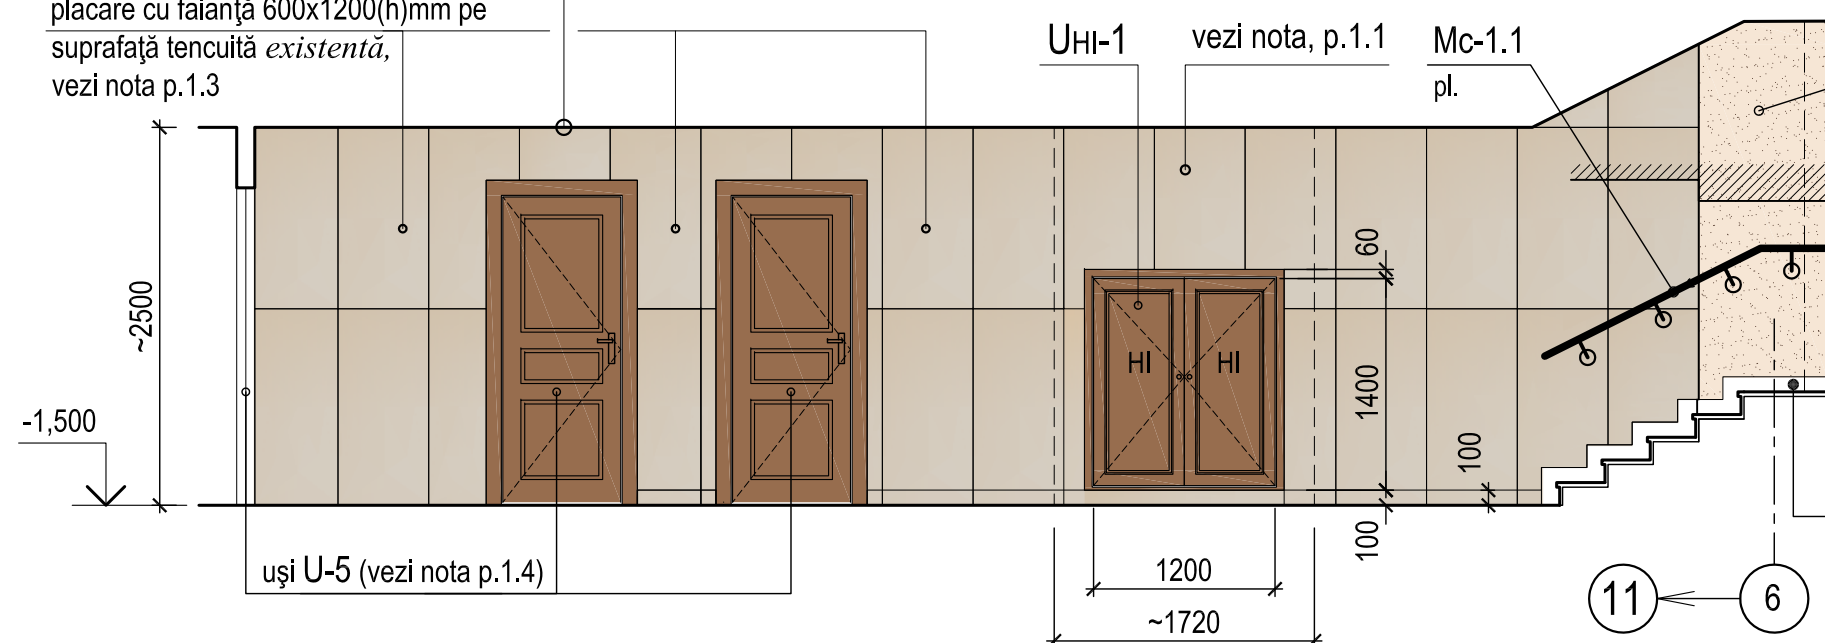

0214/m - 1 - DI-1 (design interior)					
Construcția edificiului Teatrului Muzical-Dramatic "B.P.Hasdeu" din str. B.P.Hasdeu nr.6, or. Cahul					
Modif.	Cant.s.	Planșa	Nr.doc.	Semnătura	Data
AȘP	Cojocar S.				03.23
Arhitect	Cojocar M.				03.23
Demisol la cota -1.500				Faza PE	Planșa 23
Plan-fragment la cota -1.500. Vederi pereți 1-1 ... 3-3. Volum lucrări suplimentare				"ARCADA-LV" srl mun.Chișinău	



ARCADA-LV SRL

ÎNTRERINDERE DE CREAȚIE ARHITECTURĂ ȘI PRODUCȚIE

MD-2009, mun. Chișinău, str. Sfatur Țării, nr. 4, Tel/fax. 022 23 84 14, GSM: 079583736, e-mail: arcada_lv@yahoo.com

Chișinău * 2023 *

Obiect nr. **0214/m**



Construcția edificiului Teatrului Muzical-Dramatic "B.P. Hașdeu"
din str. B.P. Hașdeu nr. 6, or. Cahul

0214/M-1-DI-2. DESIGN INTERIOR

SALA DE SPECTACOLE. PLANȘE DESENATE

Beneficiari: **Ministerul Culturii al RM,**
Teatrul Muzical-Dramatic "B.P. Hașdeu"

COMPONENTA PROIECTULUI

MARCA	DENUMIRE	OBSERVATII
0214/m-1-DI-2/3D	Vizualizare 3D (12 planșe)	
0214/m-1-DI-2	Planșe desenate (proiect de execuție)	

BORDEROU PLANȘE DESENATE - DESIGN INTERIOR - SALA DE SPECTACOLE

PLANȘA	DENUMIREA	OBSERVATII
1	Date generale	
2	Plan parter, sc.1:50. Secțiuni 1-1, 2-2. Detaliu pardosele și trepte în sală (cotele 0.000 ... 2.250)	
3	Plan balcon, sc.1:50. Secțiune E-E	
4	Perete lateral axa "11". Schema dispunerii panourilor	
5	Perete lateral axa "6". Schema dispunerii panourilor. Detaliu rost "A" la finisarea portalului scenei	
6	Portalul scenei axa "C". Schema dispunerii panourilor. Vederea Q-Q (partea laterală a parapetului scenei)	
7	Perete spate axa "F". Schema dispunerii panourilor. Consum materiale pentru placare pereților sălii	
8	Porțiuni pereți spate sală (secțiuni X-X, S-S). Scheme dispunerii panouri. Balustrade Bp-1, Bp-1* acces pe podiumul pentru spectatori (cota 5.100)	
9	Plan tavan. Secțiune 1-1. Dispunerea plăcilor tavanului curbat. Sc.1:50. Detaliu rost "A"	
10	Schema de extindere a balconului și amplasarea stâlpișorilor (poz. 1). Detalii	
11	Balcon: secțiune M-M, vedere L-L. Specificația materialelor	
12	Balcon: secțiuni A-A...D-D. Detalii	
13	Balcon. Execuția treptelor în zonele laterale. Mărirea înălțimii podiumului și a treptelor în zona centrală	
14	Secțiune tavan curbat - trasarea curbelor. Schema amplasare montanți și aplice la parapetul balconului. Detaliu tavan curbat "W"	
15	Plan tavan balcon. Amplasarea corpurilor de iluminat. Tâmplărie	
16	Scări acces pe scenă: plan, secțiune 1-1. Parapet scenă: secțiune 2-2. Specificații	
Planșe anexate - 0214/m-1-R (DI-2)		
1	Extinderea balconului existent. Schema amplasării elementelor metalice. Specificație elemente	
2	Extinderea balconului existent. Desfășurata A-A. Șabloane elemente M1 ... M4	

LISTA LUCĂRILOR PRECONIZATE

Poz.	Denumirea lucrărilor	Cantitatea	Unitate de măsură	
SALA DE SPECTACOLE				
1. PARTERUL				
1.1	Demolării:			
	- demolarea unor porțiuni din beton a treptelor la ieșirile din sală la cota 1,650 (vezi plan parter, pl.2)	0,10	m³	
	- demolarea treptelor existente din beton - acces pe scenă	0,80		
1.2	Finisarea pardoselelor la parter (cotele 0.000 ... 2.250) conform detaliului pl.2	vezi pl.2		
1.3	Executarea scărilor de acces pe scenă și parapetului scenei, vezi pl.13	vezi specificații pl.15		
2. BALCONUL (la cotele 4.272, 4.452, 4.802, 5.100)				
2.1	Extinderea balconului la cota 4.272 din profile metalice, executarea parapetului, inclusiv câptușirea tavanului - vezi desenele pl.10...12, 14, 15 și 0214/m-1-R(DI-2), pl.1, 2	vezi specificația pl.11 și 0214/m-1-R(DI-2), pl.1		
2.2	Executarea treptelor în zonele laterale și mărirea înălțimii podiumului și a treptelor în zona centrală, pl.13	vezi specificație pl.13		
2.3	Executarea pardoselelor:			
	- șapă semiuscată din mortar ciment-nisip (150 kg/cm²) la cota 5.100 - 40 mm (det."3", pl.11)	25,00	m²	
	- amorsă-grund cu pătrundere adâncă tip "Tuffuhgpuht"	25,00	m²	
	- acoperire cu mocheta tip Solid 291 AB δ= 6 mm, aplicată pe adeziv special, atât pe suprafețele din șapă mortar ciment-nisip (cota 5.100), cât și pe suprafețele placate cu plăci fibrociment (zonele laterale și podiumul din zona centrală), pl.11...13	140,00	m²	
	- protecția colțurilor externe a treptelor cu profil din aluminiu reliefat argintiu, pl.11	56,00	m²	
	- montarea plintei din MDF (acoperită cu folie PVC de înaltă densitate h=80mm), pl.11	54,00	m²	
2.4	Confecționarea și montarea balustradelor Bp-1 și Bp-1* din sisteme modulare cu profile din aluminiu eloxat bronz cu mână curentă imitație lemn (vezi pl.8)	1,20	ml	
3. TAVAN FALS (la cota superioară 9.000) - vezi pl.9,14				
3.1	Demontarea unor porțiuni a structurii metalice (CD 60x27) existente	76,00	m²	
3.2	Placarea suprafețelor curbate cu plăci gips-carton acustice δ=12,5 mm	vezi pl.9		
3.3	Placarea suprafețelor plane cu plăci gips-carton obișnuite δ=9,5 mm			
3.4	Finisarea suprafețelor conform detaliului din pl.9			
4. PEREȚII (vezi pl. 2...8)				
4.1	Demontarea structurii metalice existente din profile obișnuite (CD 60x27/șină de ghidaj UD 28x27)	358,00	m²	
4.2	Montarea structurii metalice din profile rigide cu suprafața gofrată (montant CD 50x50 / șină de ghidaj 50x40) fixate pe bride reglabile vibroizolante Protector (<i>на виброподвесах</i>)			
4.3	Montarea stratului fonoizolant - vată fonoizolantă, δ=50 mm			
4.4	Montarea panourilor acustice δ=12,5-15,0 mm (clasa pericolului de incendiu ≤ K1) cu strat superior din furnir natural din lemn (pline și perforate), în complet cu profile de fixare și îmbinare	vezi pl.7		
4.5	Montarea grilelor de ventilare GV-3 pe axa "6" și axa "11" (17 buc.), pl.8	vezi pl.8		
5. TÂMLĂRIA (vezi pl. 15)				
5.1	Montarea ușii U-8 la intrarea în încăperea p-u operatori reglare sunet și lumini	vezi pl.15		
5.2	Montarea ferestrelor F-2 (2 buc.)			

Prezentul proiect de amenajări interioare/design interior a sălii de spectacole la proiectul "Construcția edificiului Teatrului Muzical-Dramatic B.P.Hașdeu" este elaborat în baza contractului de prestare servicii cu Ministerul Culturii al Republicii Moldova.

DESCRIEREA FINISĂJELOR EXISTENTE:

1. TAVANUL

- montată structură metalică pentru tavanul fals suspendat din plăci gips-carton (nu corespunde designului, profilul nu corespunde specificațiilor tehnice)

2. PEREȚII


- montată structură metalică (profilele nu corespund cerințelor pentru placări cu plăci acustice)

3. PARDOSELELE

- acoperite cu șapă din mortar ciment-nisip.

							0214/m - 1 - DI-2 (design interior)
							Construcția edificiului Teatrului Muzical-Dramatic "B.P. Hașdeu" din str. B.P. Hașdeu nr.6, or. Cahul
Modif.	Cant.s.	Planșa	Nr.doc.	Semnătura	Data		
AȘP		Cojocar S.			04.23	Sala de spectacole	Faza PE Planșa 1 Planșe 16
Arhitect		Cojocar M.			04.23	Date generale	 "ARCADA-LV" srl mun. Chișinău

Sala de spectacole. Plan parter, sc. 1:50


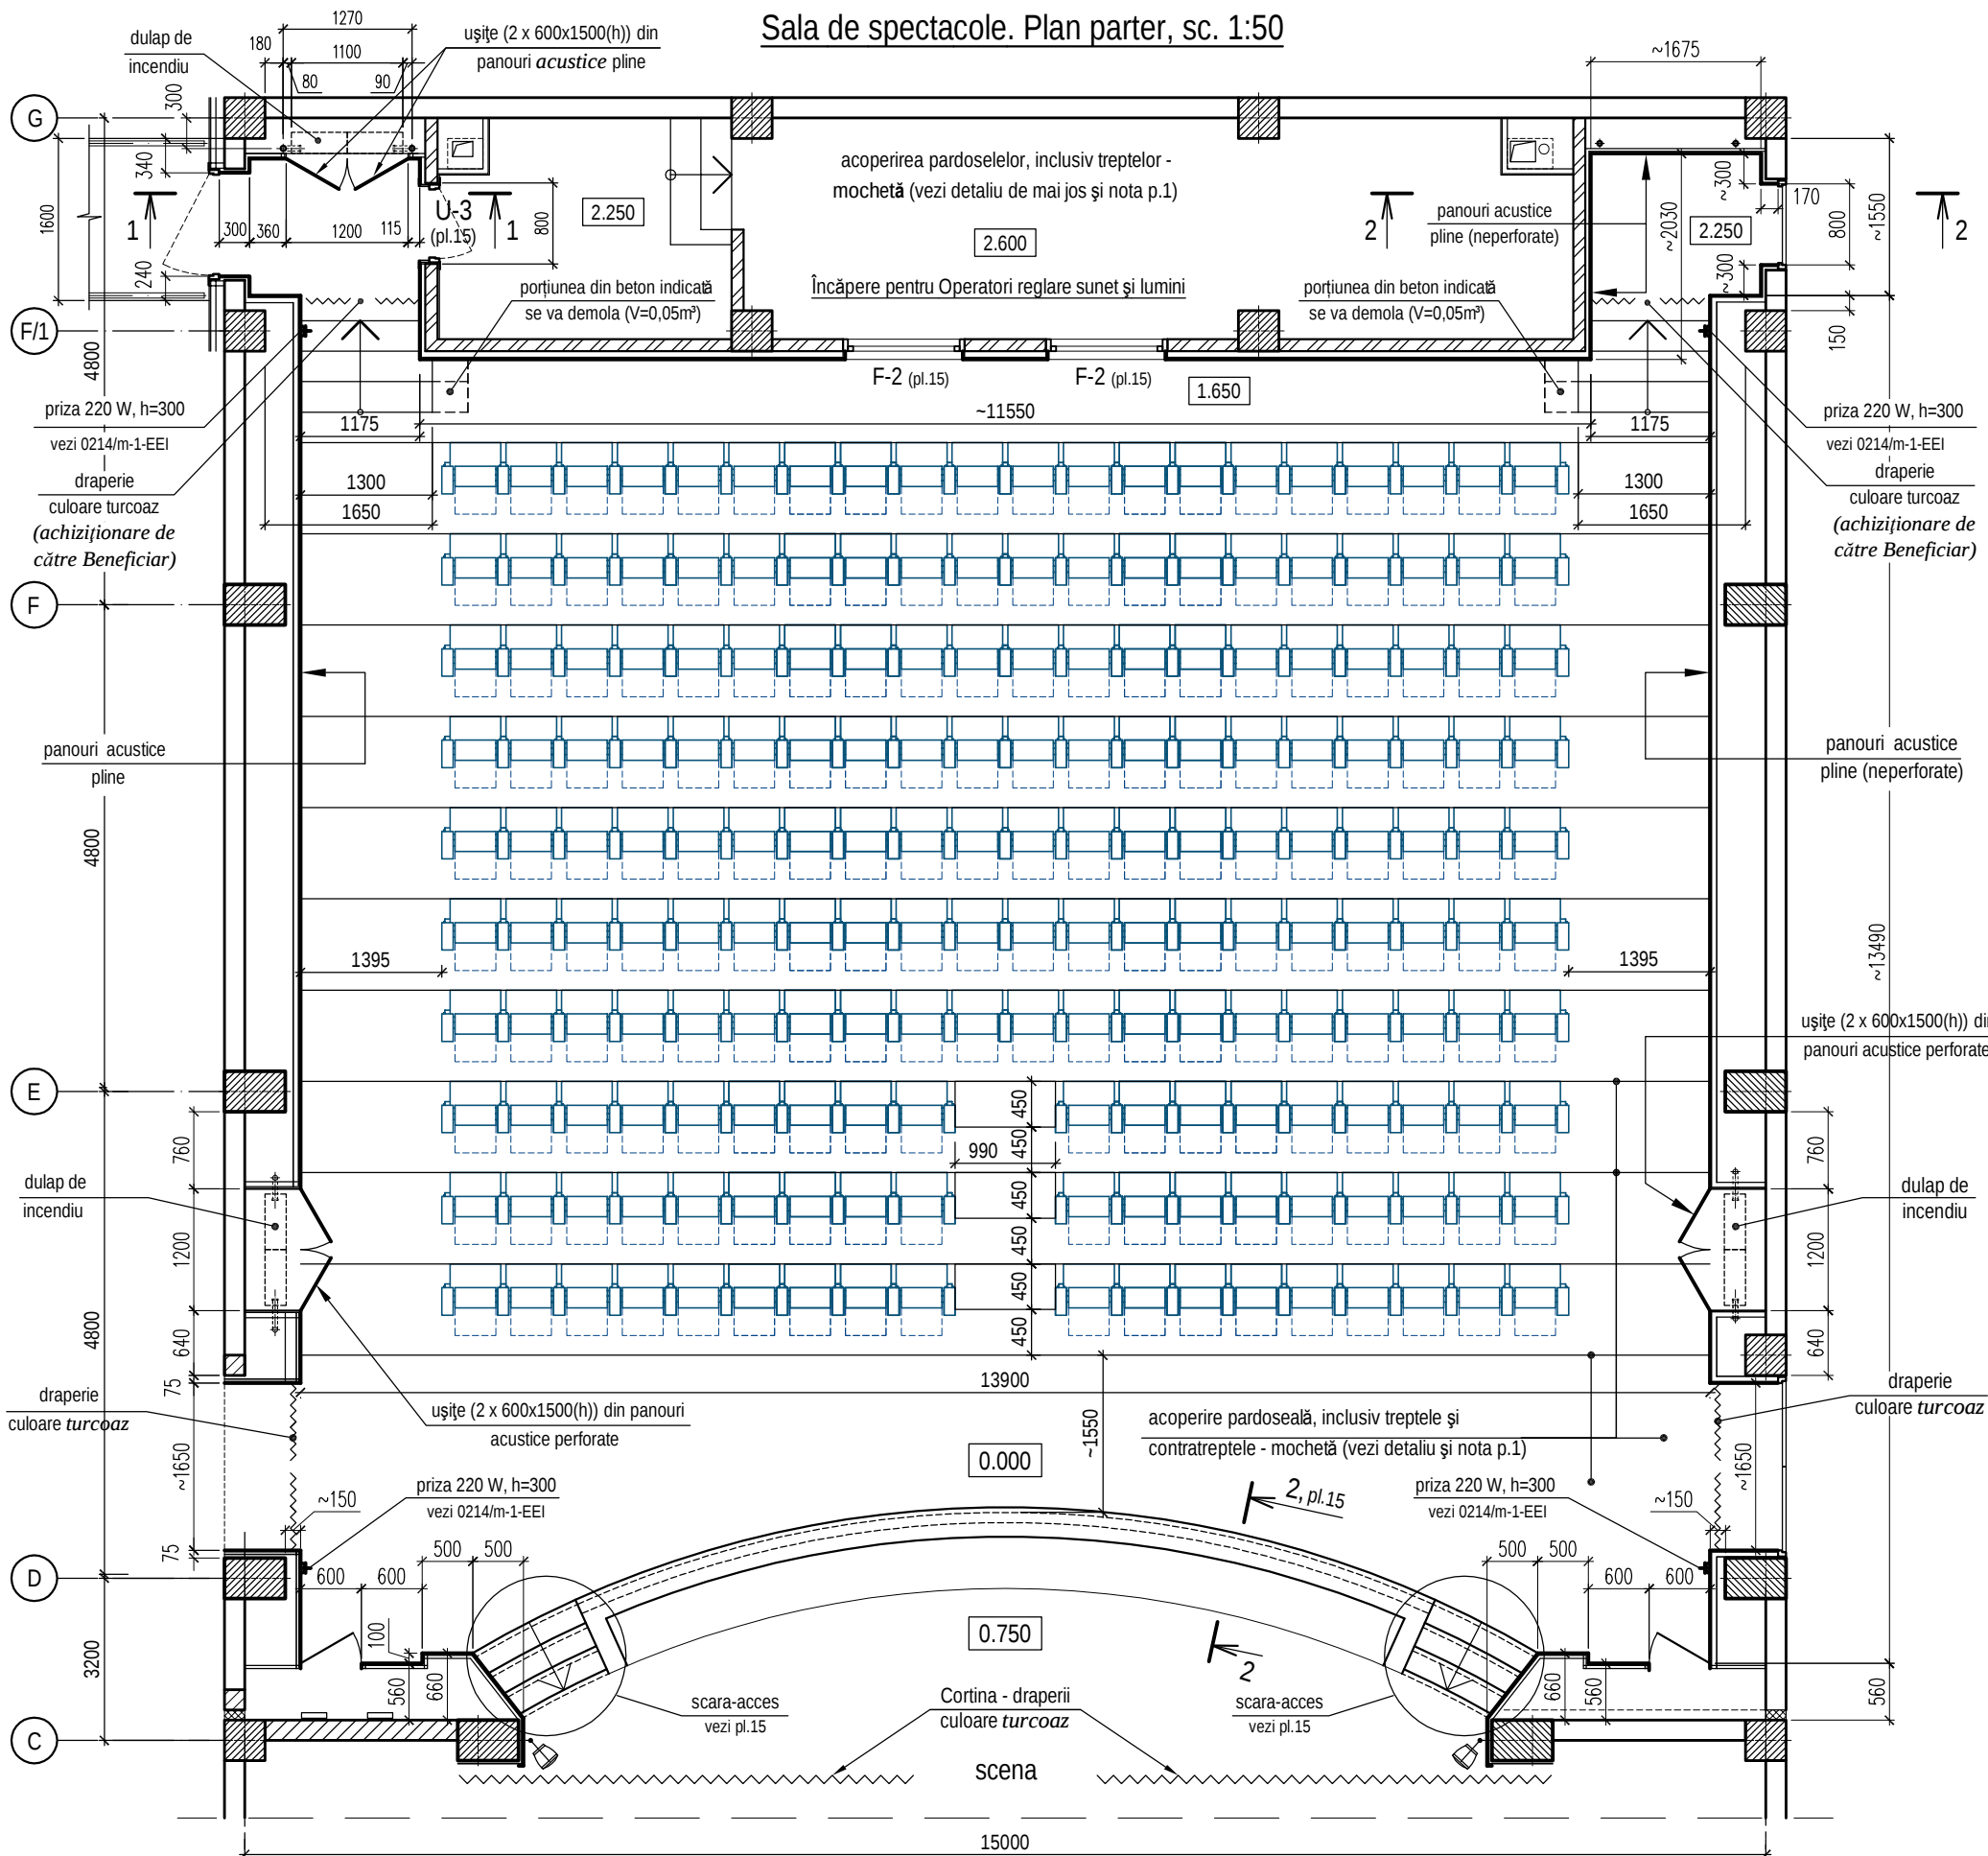


1 - 1

2 - 2

Detaliu pardosele și trepte - în sală (cotele 0.000 ... 2.250) și
încăperea pentru operatori de sunet și lumini (cotele 2.250, 2.600)
sc.1:5

11

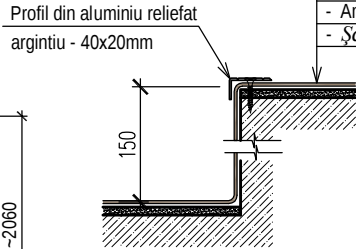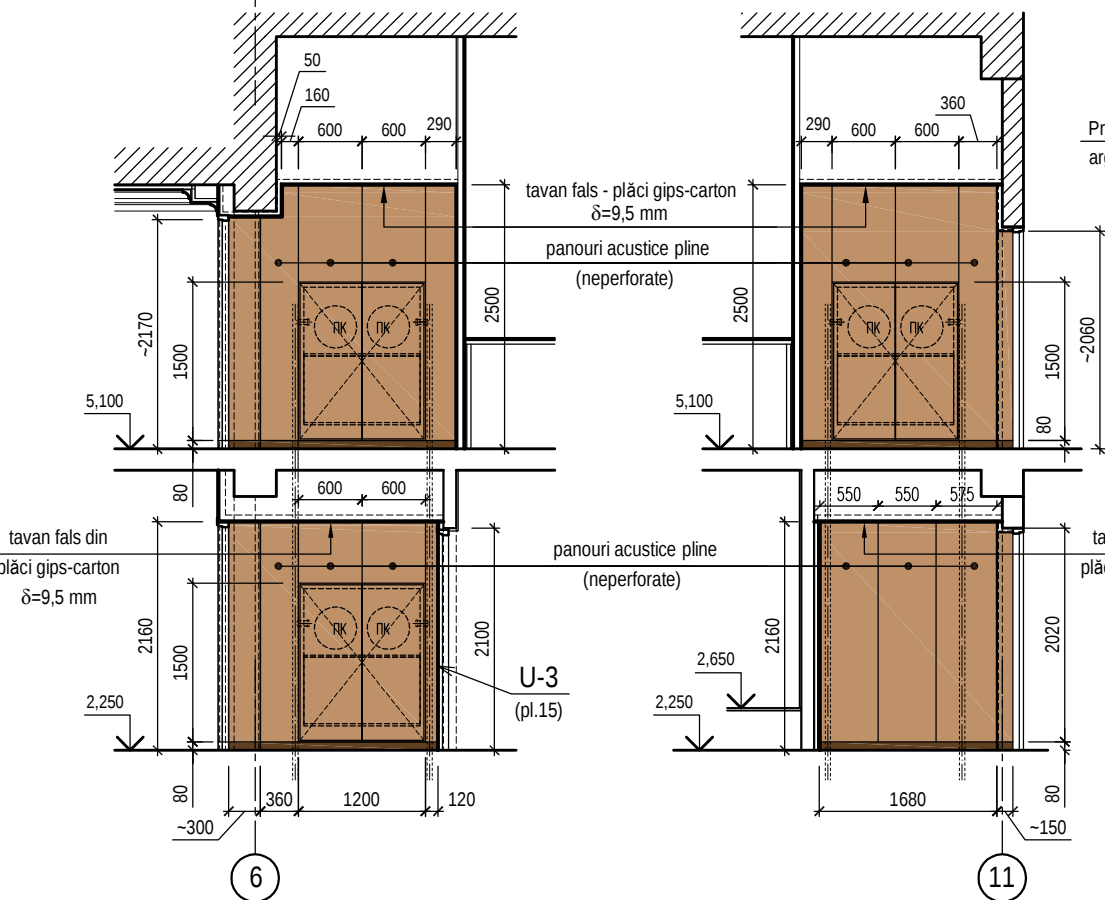


- Mocheta $\delta=6\text{mm}$ (vezi nota 1)
- Adeziv special
- Amorsă-grund pentru suprafețe absorbante
- Șapă mortar ciment-nisip M150 (pentru nivelare) $\sim 10-20\text{ mm}$
- Amorsă-grund pentru suprafețe absorbante
- Șapă existentă

- Mocheta pentru pardosele va servi mocheta tip Solid 291 AB, producător Condor-Carpets (Țările de jos) cu următoarele caracteristici:
 - aspect fir - buclat,
 - compoziția firelor - poliamida 100%,
 - clasa de trafic - 33 (trafic intens),
 - clasa de foc Bfl-s1,
 - grosime totală - 6mm.
- Colțurile treptelor se vor proteja cu profile din alamă 40x20 pe toată lungimea.

Consum total la parter (0.000...2.250), inclusiv :

- S mocheta = 235,0 m² (inclusiv deșeurile în urma croirii materialului (calcul aproximativ))
- L profil trepte din aluminiu reliefat argintiu 40x20 = 180,0 ml
- L plintă MDF acoperită cu folie PVC de înaltă densitate h=80mm = 90,0 ml


0214/m - 1 - DI-2 (design interior)					
Construcția edificiului Teatrului Muzical-Dramatic "B.P. Hașdeu"					
din str. B.P. Hașdeu nr.6, or. Cahul					
Modif.	Cant.s.	Planșa	Nr.doc.	Semnătura	Data
AȘP		Cojocar S.			04.23
Arhitect		Cojocar M.			04.23
Sala de spectacole				Faza	Planșa
				PE	2
Plan parter, sc. 1:50. Secțiuni 1-1, 2-2.				"ARCADA-LV" srl	
Detaliu pardosele și trepte în sală				mun. Chișinău	
(cotele 0.000 ... 2.250)					

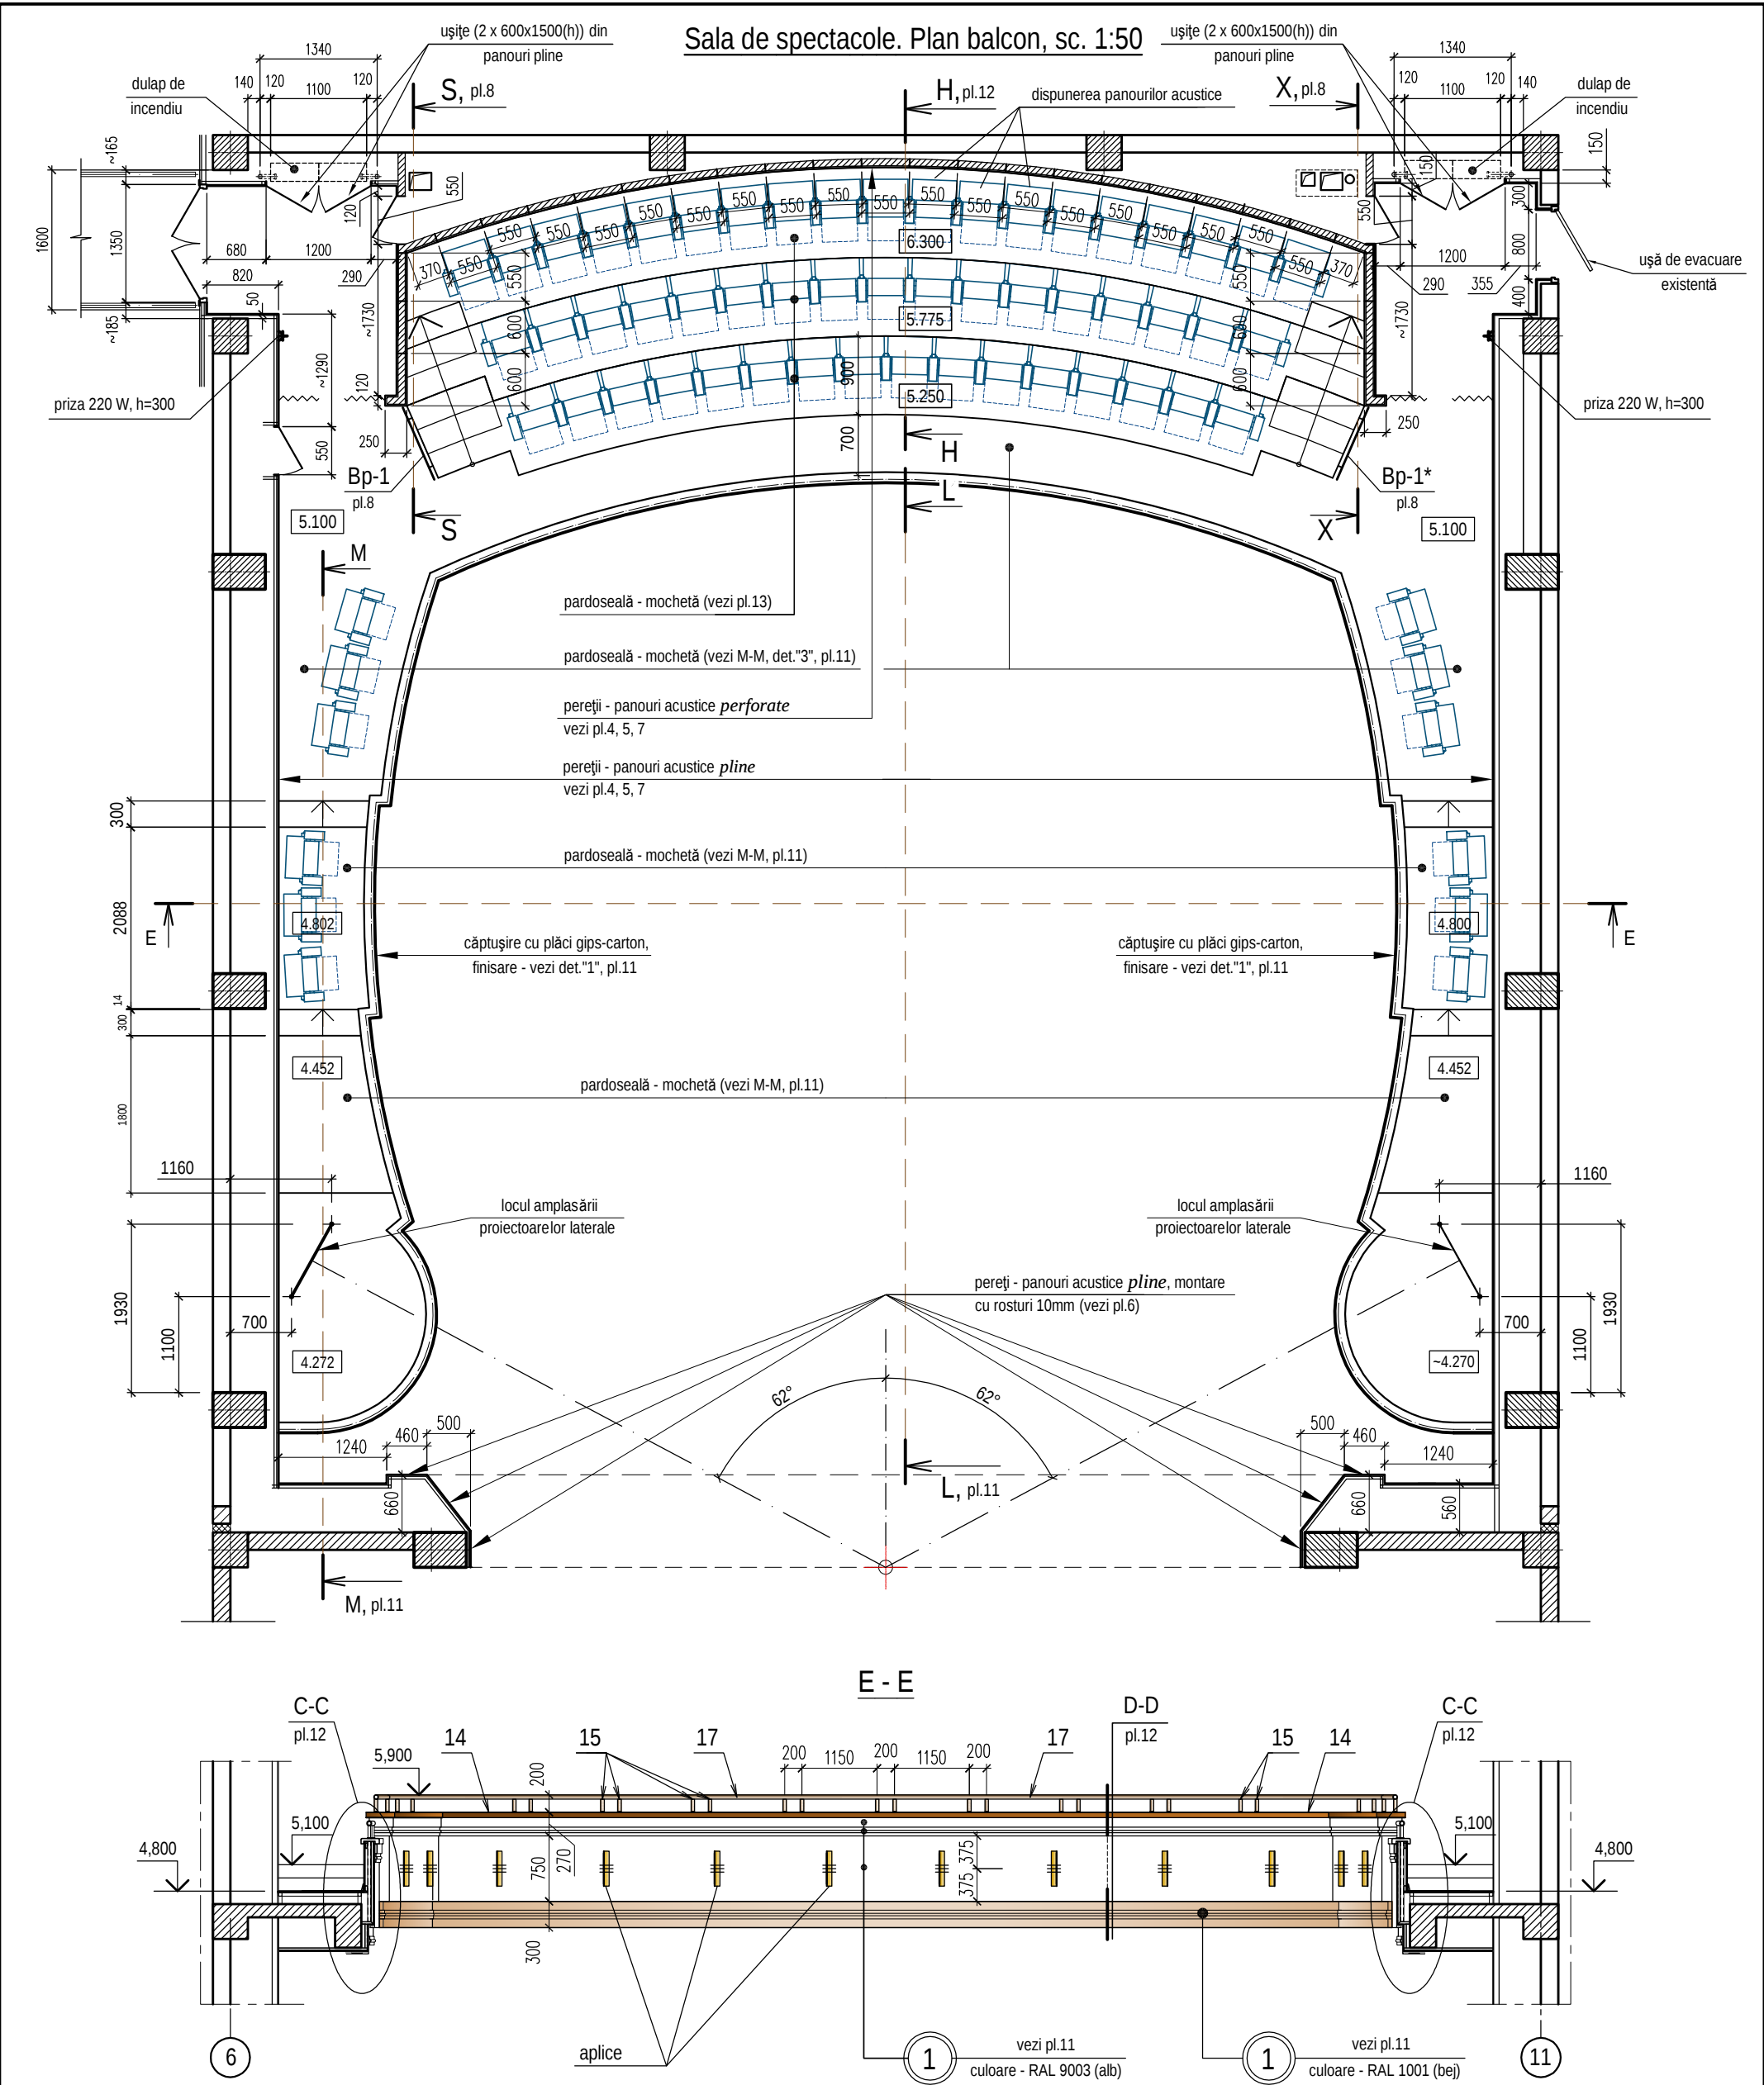


1. Planșa dată se va citi concomitent cu pl.10 ... 12.

						0214/m - 1 - DI-2 (design interior)			
						Construcția edificiului Teatrului Muzical-Dramatic "B.P. Hașdeu" din str. B.P. Hașdeu nr.6, or. Cahul			
Modif.	Cant.s.	Planșa	Nr.doc.	Semnătura	Data	Sala de spectacole	Faza	Planșa	Planșe
AȘP	Cojocaru S.			04.23			PE	3	
Arhitect	Cojocaru M.			04.23		Plan balcon, sc. 1:50. Secțiune E-E.	 "ARCADA-LV" srl mun. Chișinău		

Sala de spectacole. Perete lateral axa "11", sc.1:50

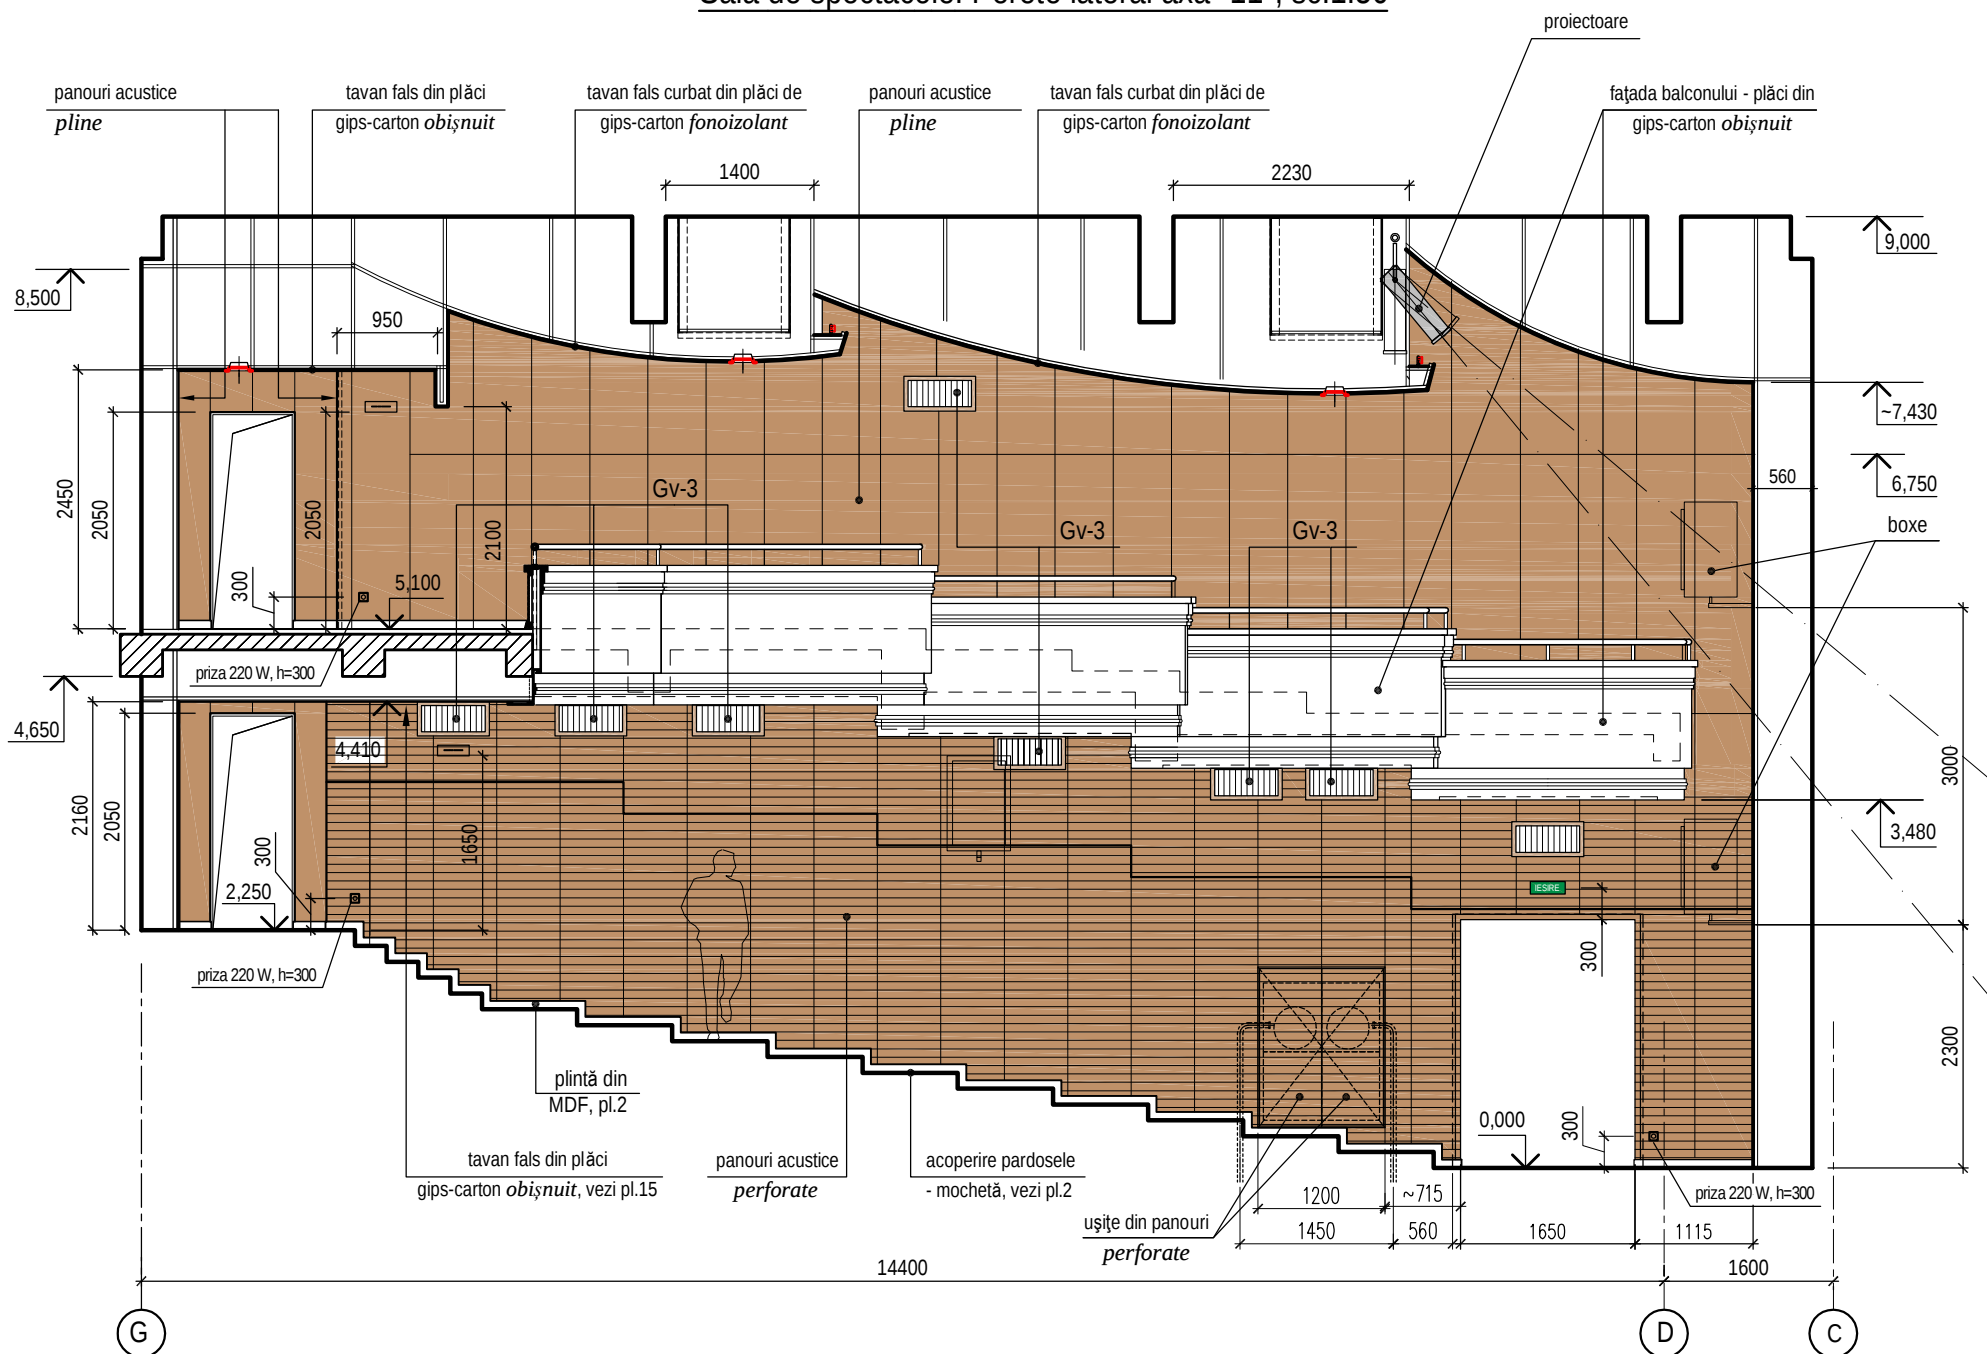


Schema dispunerii panourilor, sc.1:50

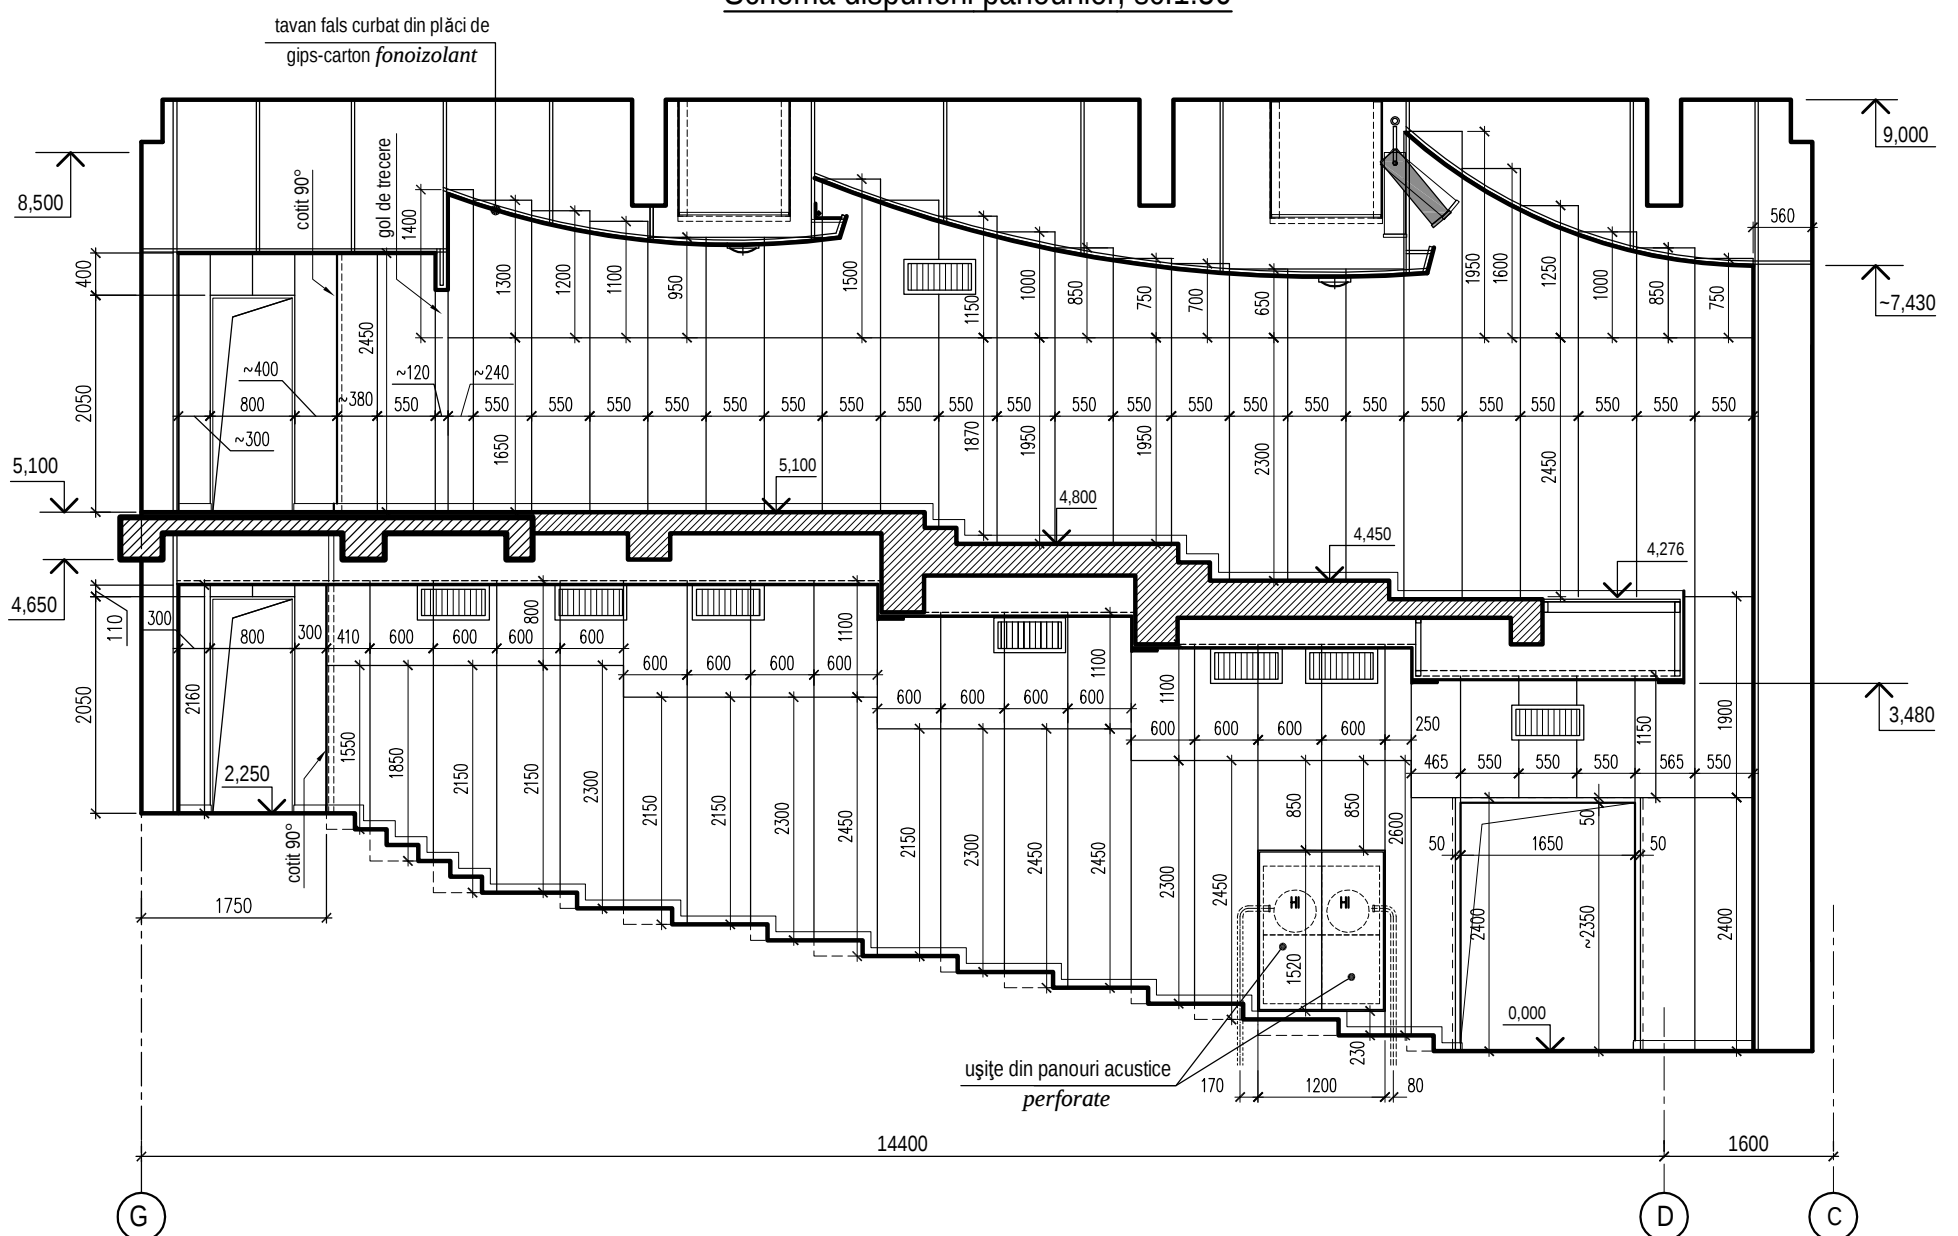



1. Specificația materialelor pentru placarea pereților sălii de spectacole vezi pl.7.
2. Grila de ventilare Gv-3 vezi pl. 8.

						0214/m - 1 - DI-2 (design interior)				
						Construcția edificiului Teatrului Muzical-Dramatic "B.P. Hașdeu" din str. B.P. Hașdeu nr.6, or. Cahul				
Modif.	Cant.s.	Planșa	Nr.doc.	Semnătura	Data					
AȘP		Cojocarui S.			04.23	Sala de spectacole		Faza	Planșa	Planșe
Arhitect		Cojocarui M.			04.23			PE	4	
						Perete lateral axa "11". Schema dispunerii panourilor.			"ARCADA-LV" srl mun. Chișinău	

Sala de spectacole. Perete lateral axa "6", sc.1:50

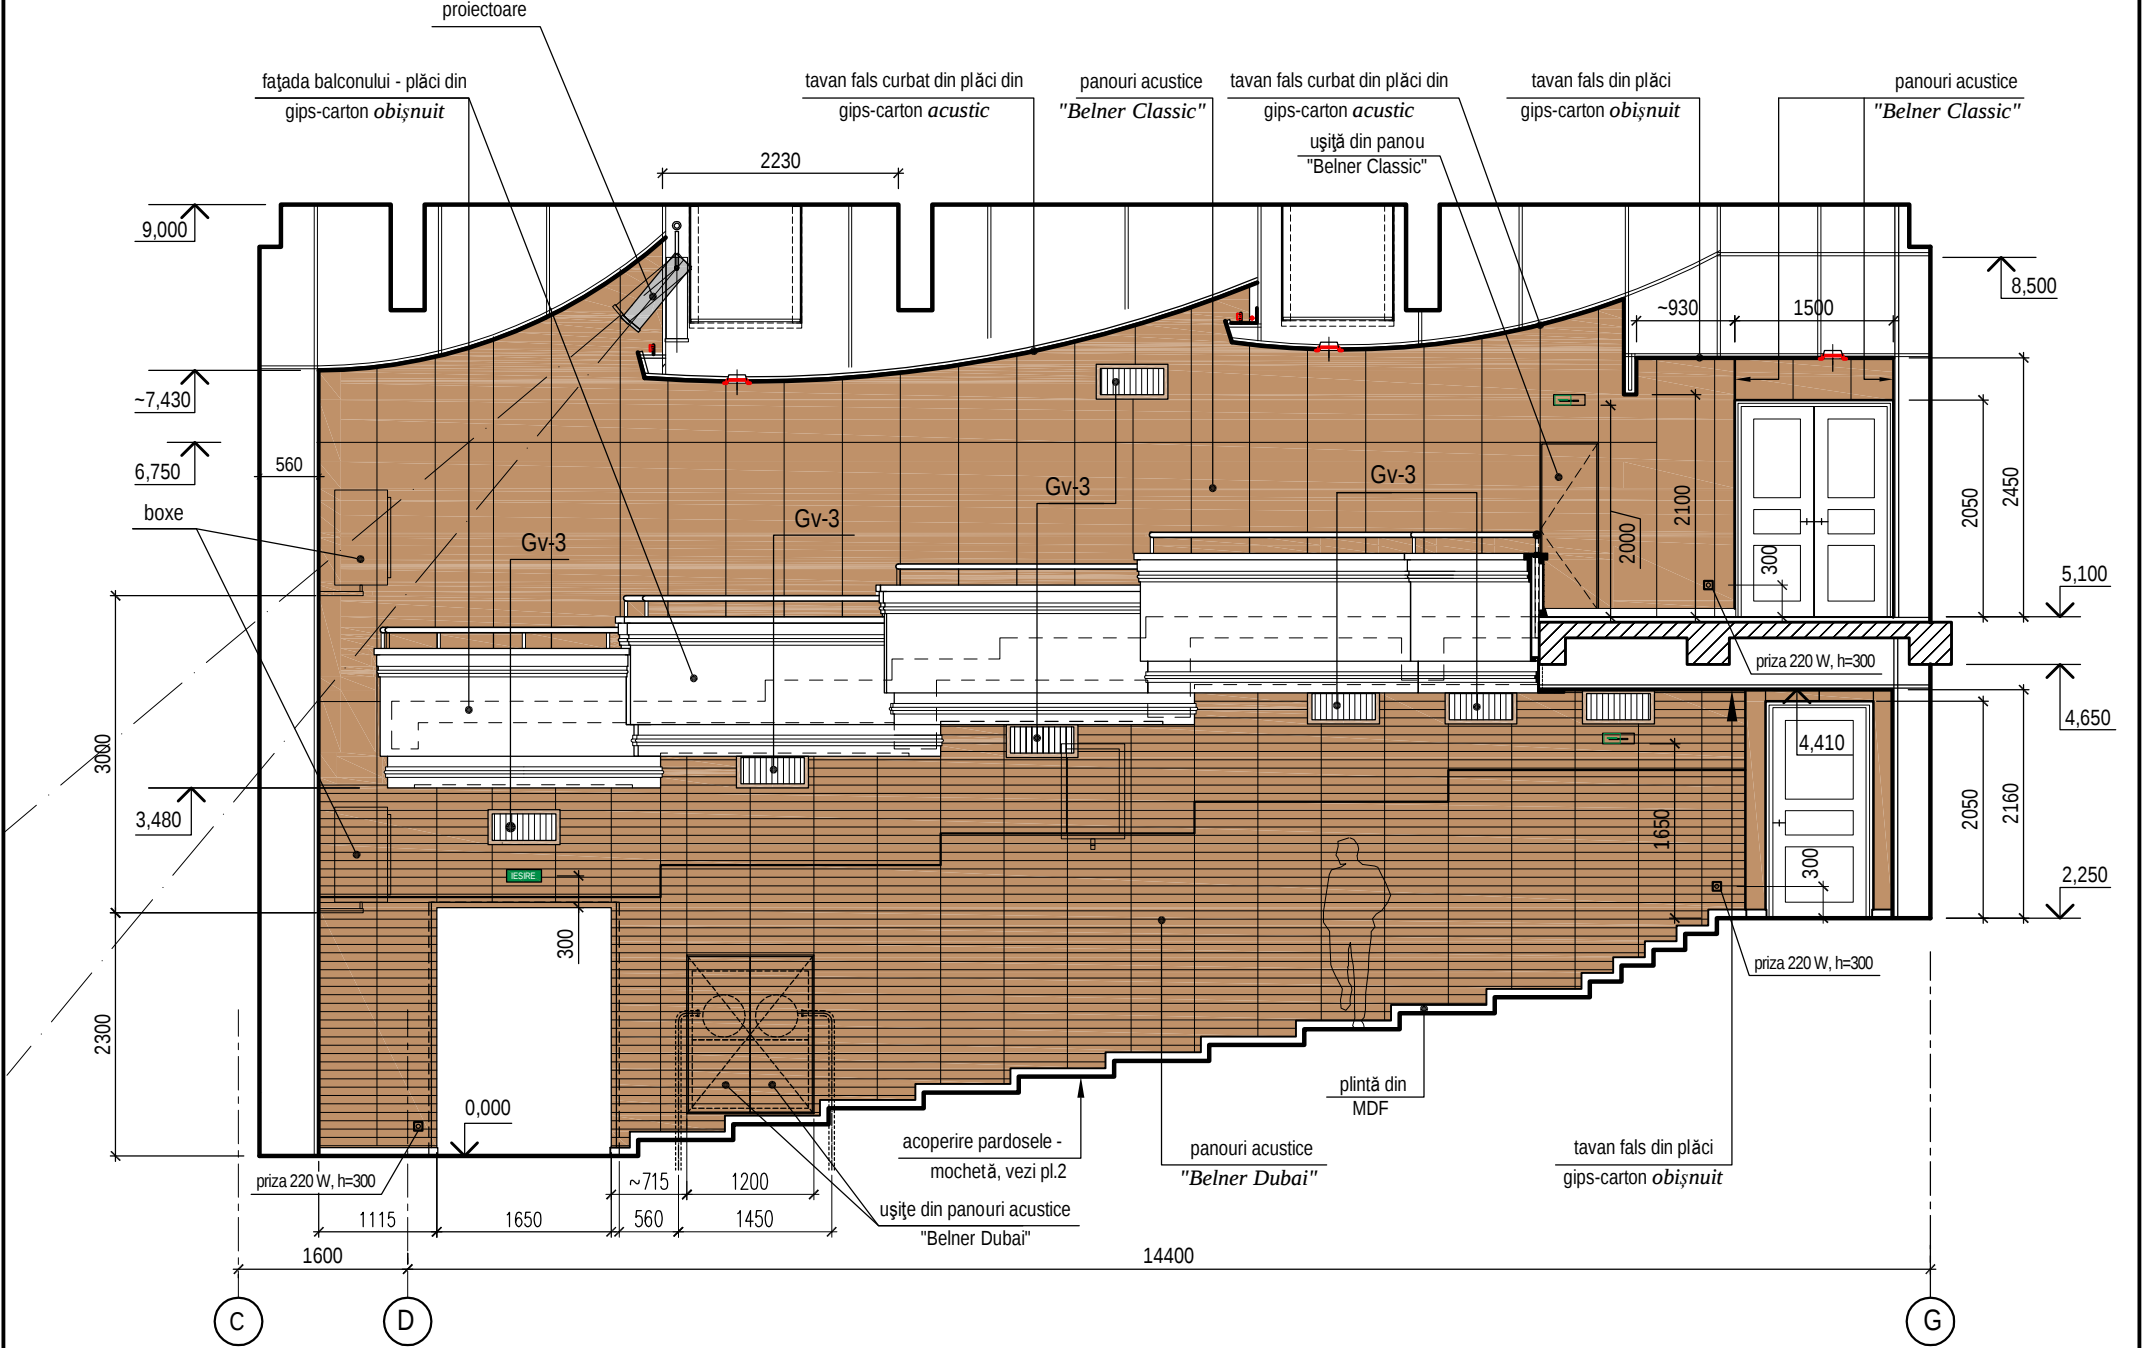


Schema dispunerii panourilor, sc.1:50

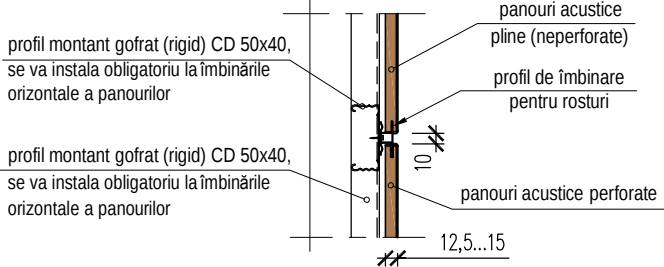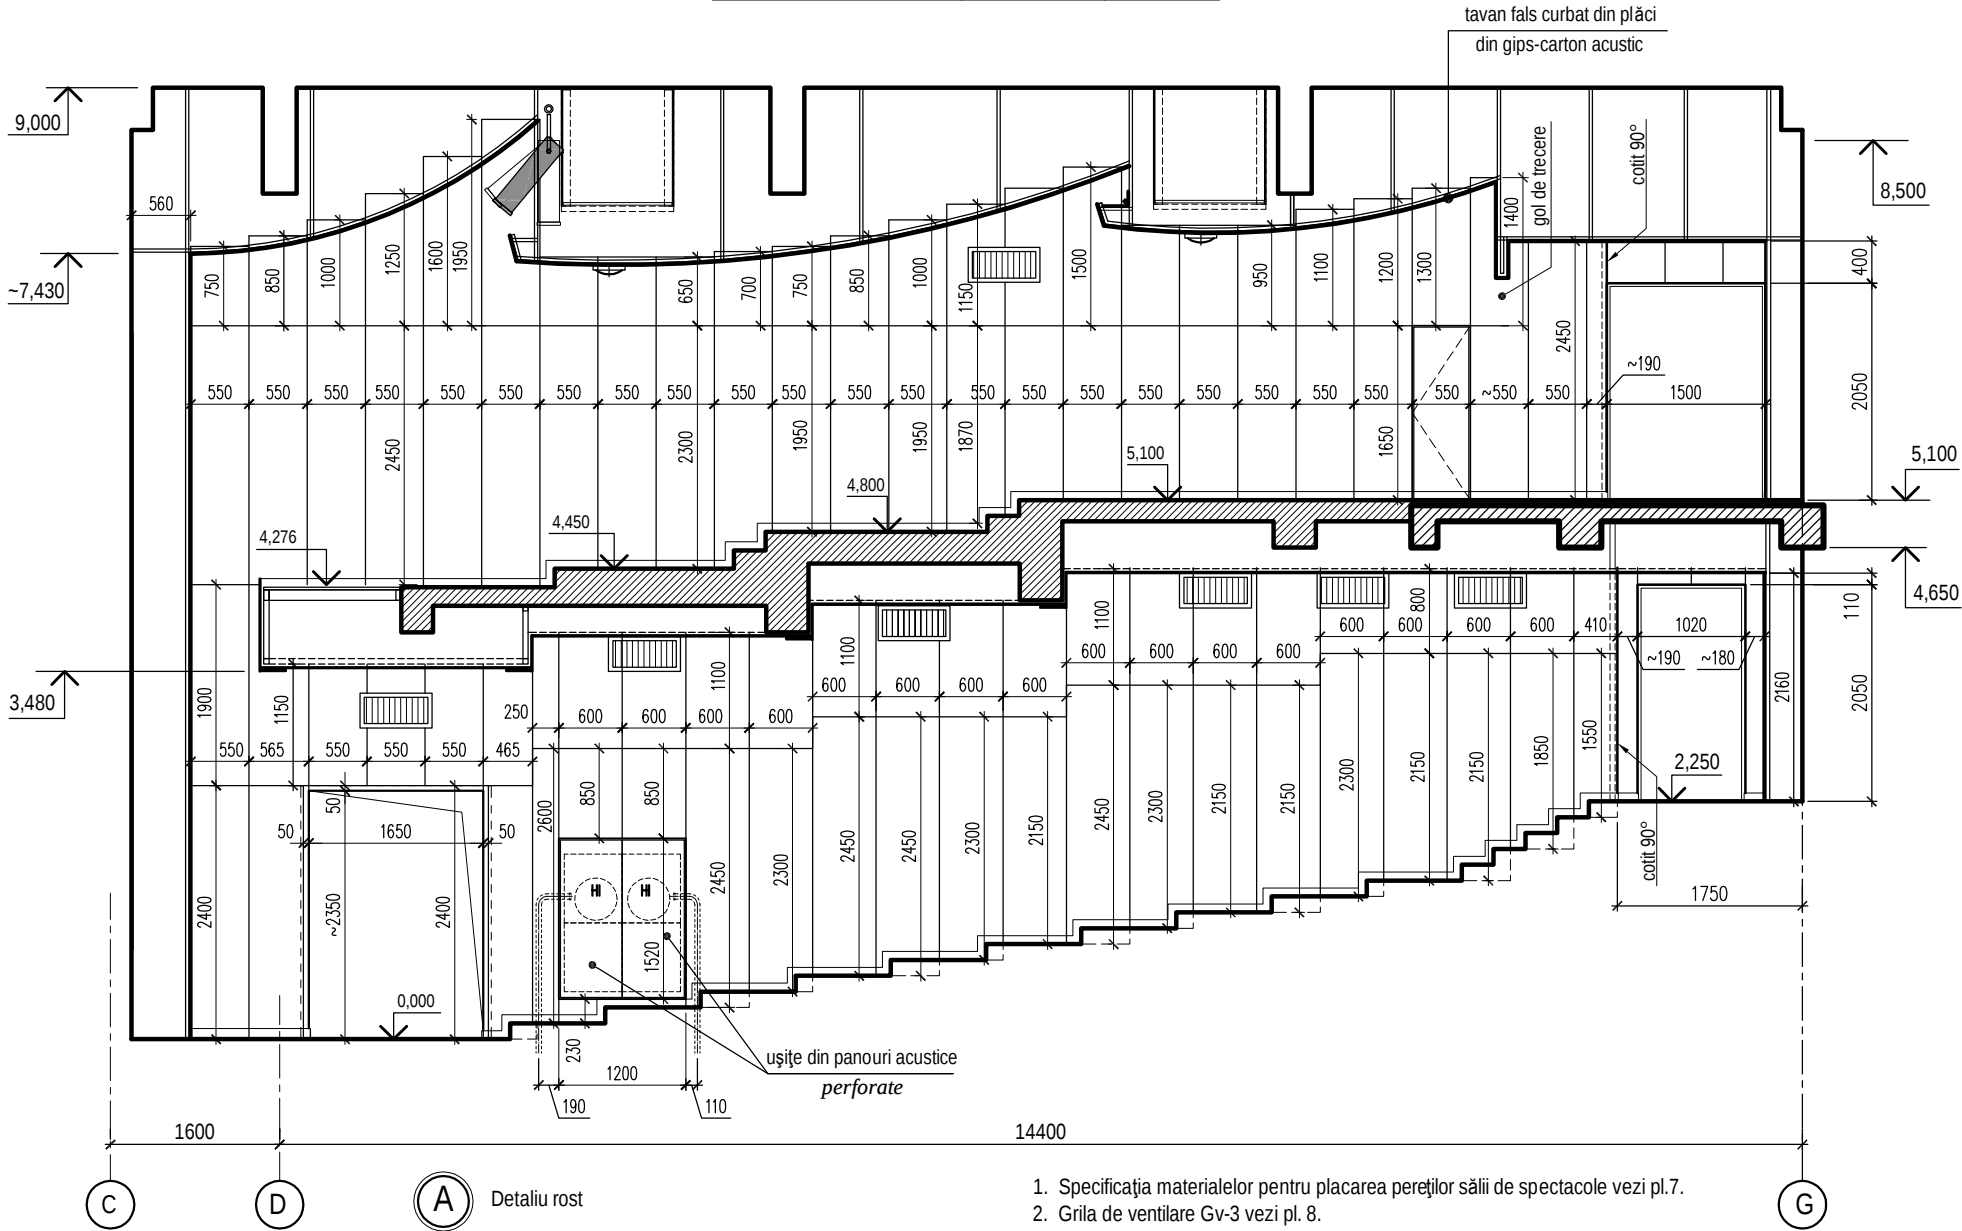



1. Specificația materialelor pentru placarea pereților sălii de spectacole vezi pl.7.
2. Grila de ventilare Gv-3 vezi pl. 8.

0214/m - 1 - DI-2 (design interior)					
Construcția edificiului Teatrului Muzical-Dramatic "B.P. Hașdeu"					
din str. B.P. Hașdeu nr.6, or. Cahul					
Modif.	Cant.s.	Planșa	Nr.doc.	Semnătura	Data
AȘP		Cojocar S.			04.23
Arhitect		Cojocar M.			04.23
Sala de spectacole				Faza	Planșa
				PE	5
Perete lateral axa "6". Schema dispunerii panourilor. Detaliu rost "A" la finisarea portalului scenei				"ARCADA-LV" srl mun. Chișinău	

Sala de spectacole. Portalul scenei (axa "C"), sc.1:50

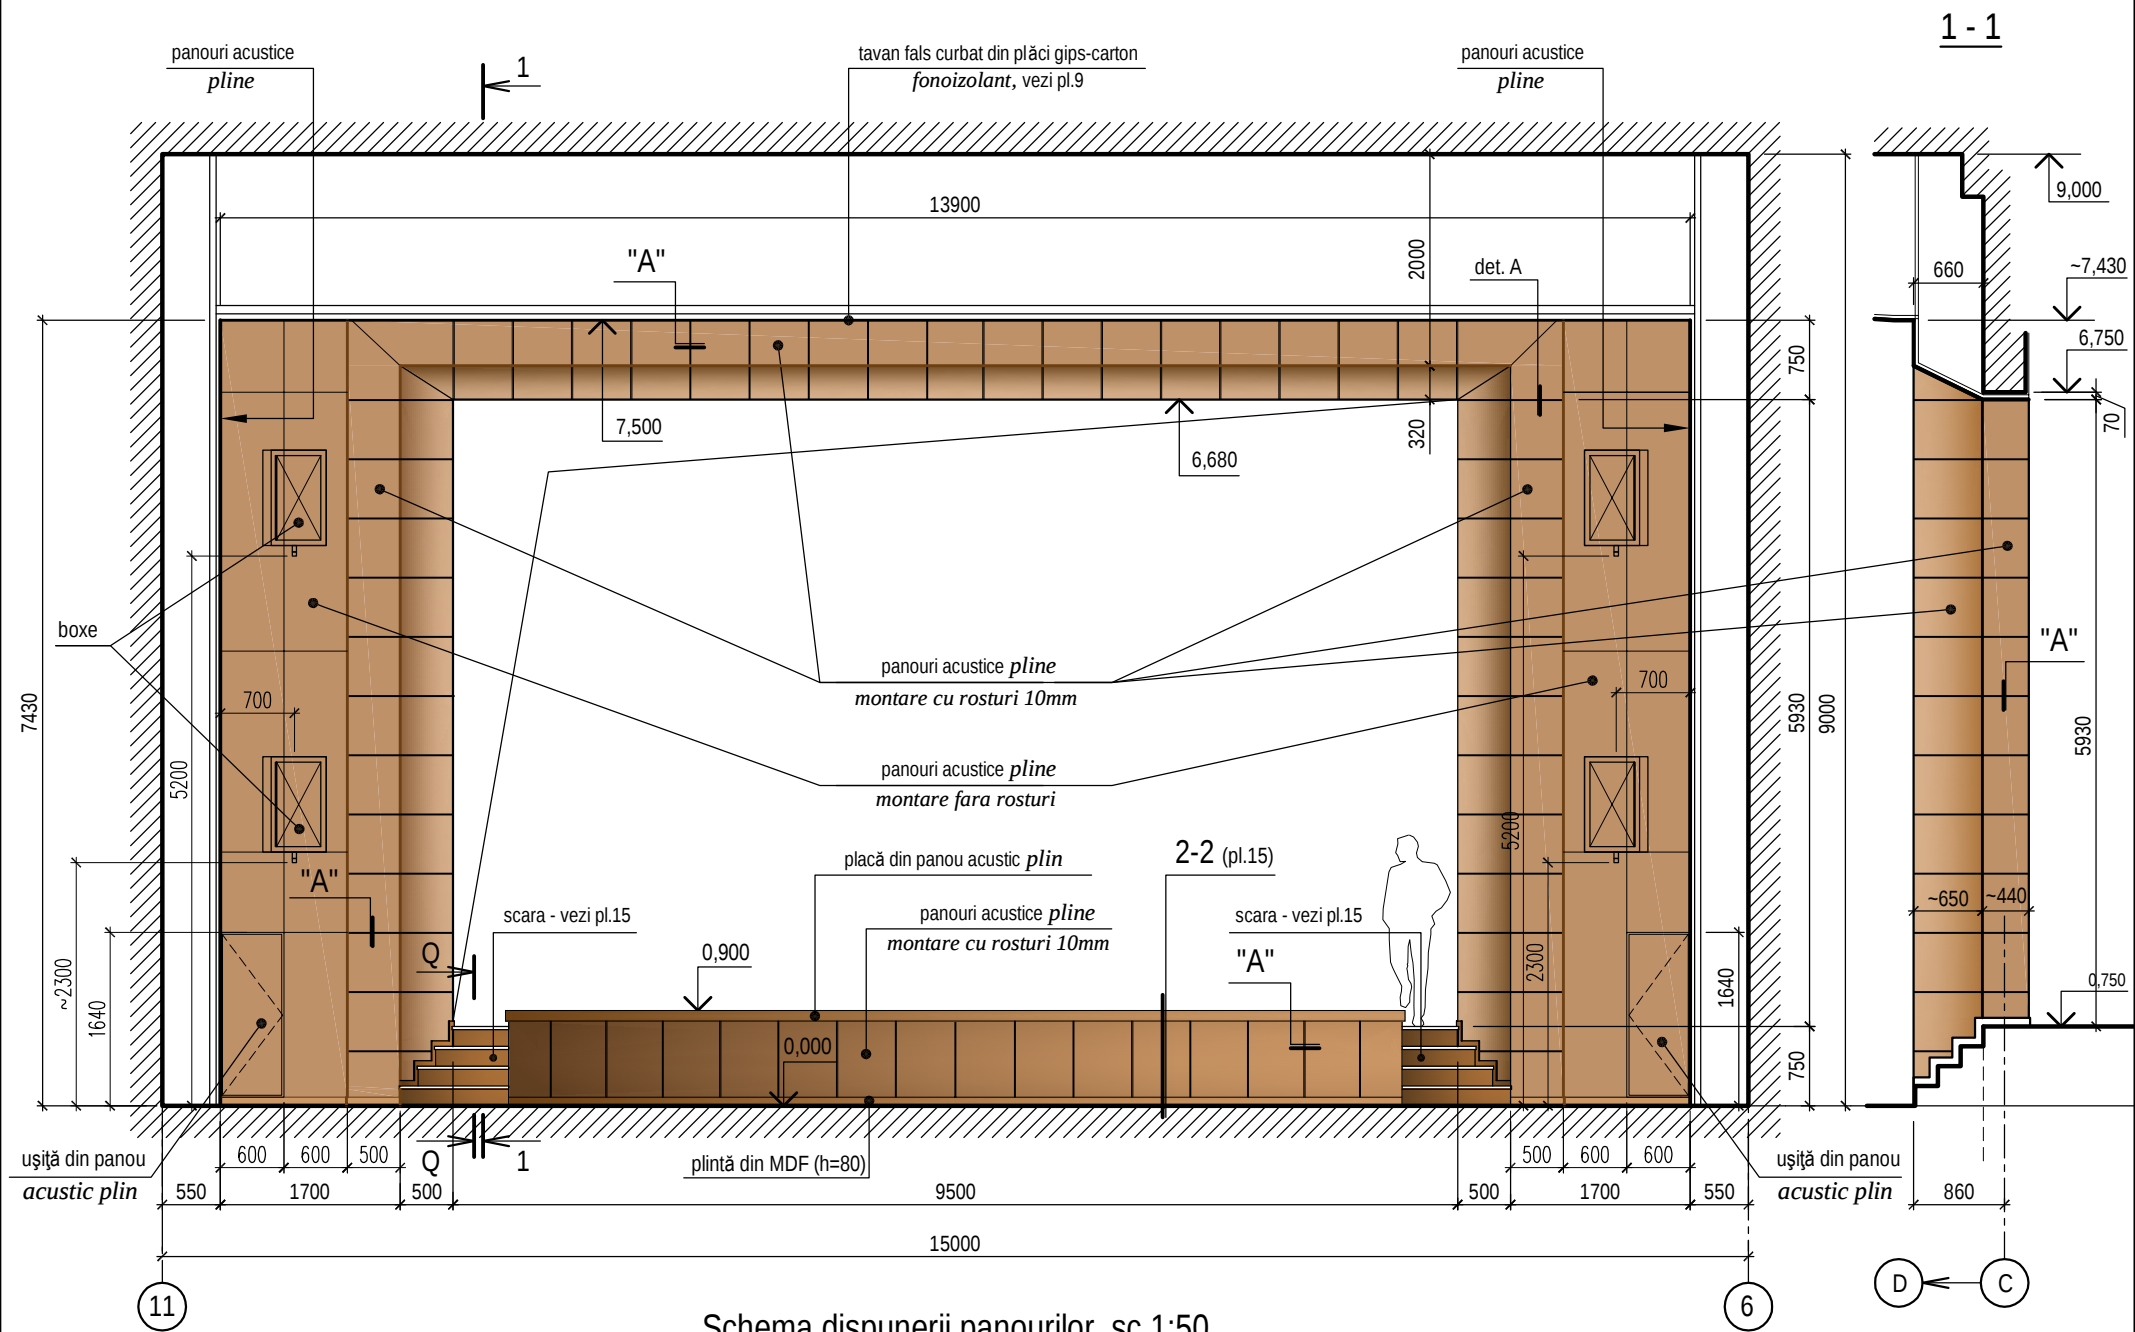


Schema dispunerii panourilor, sc.1:50

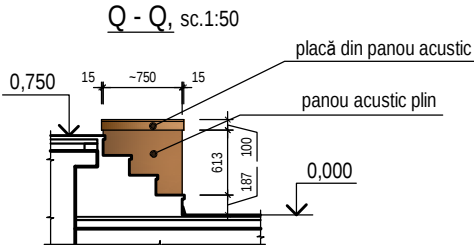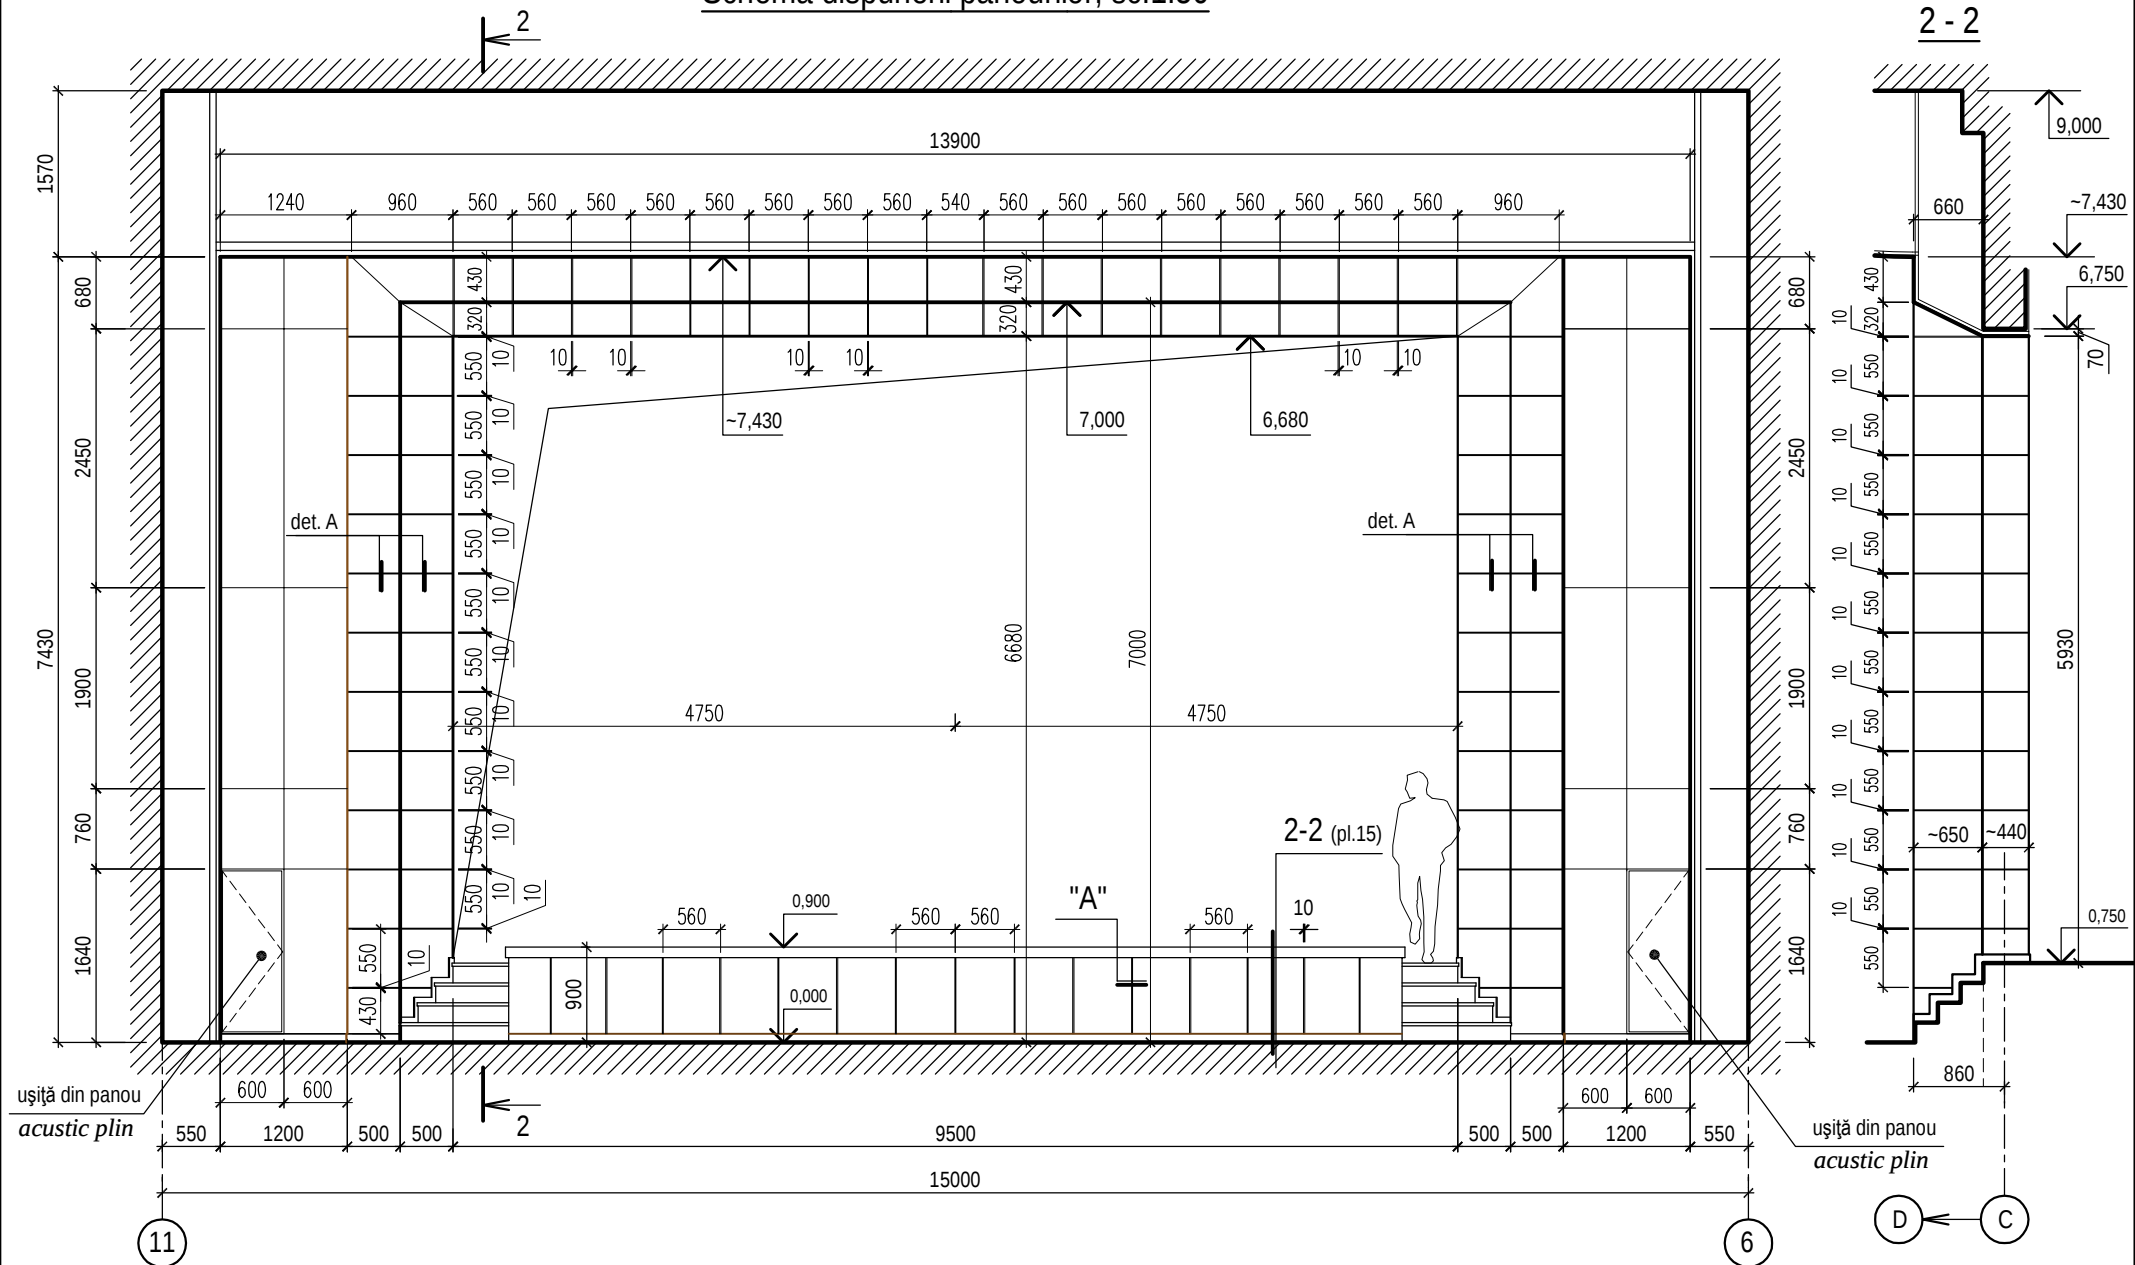


- Detaliu rost "A" vezi pl.5.
- Specificația materialelor pentru placarea pereților sălii de spectacole, inclusiv a portarului și parapetului scenei vezi pl.7.

0214/m - 1 - DI-2 (design interior)					
Construcția edificiului Teatrului Muzical-Dramatic "B.P. Hașdeu"					
din str. B.P. Hașdeu nr.6, or. Cahul					
Sala de spectacole				Faza	Planșa
Portalul scenei axa "C". Schema dispunerii panourilor. Vederea Q-Q (partea laterală a parapetului scenei)				PE	6
				"ARCADA-LV" srl mun. Chișinău	
Modif.	Cant.s.	Planșa	Nr.doc.	Semnătura	Data
AȘP		Cojocar S.			04.23
Arhitect		Cojocar M.			04.23

Sala de spectatole. Perete spate (axa "F"), sc.1:50

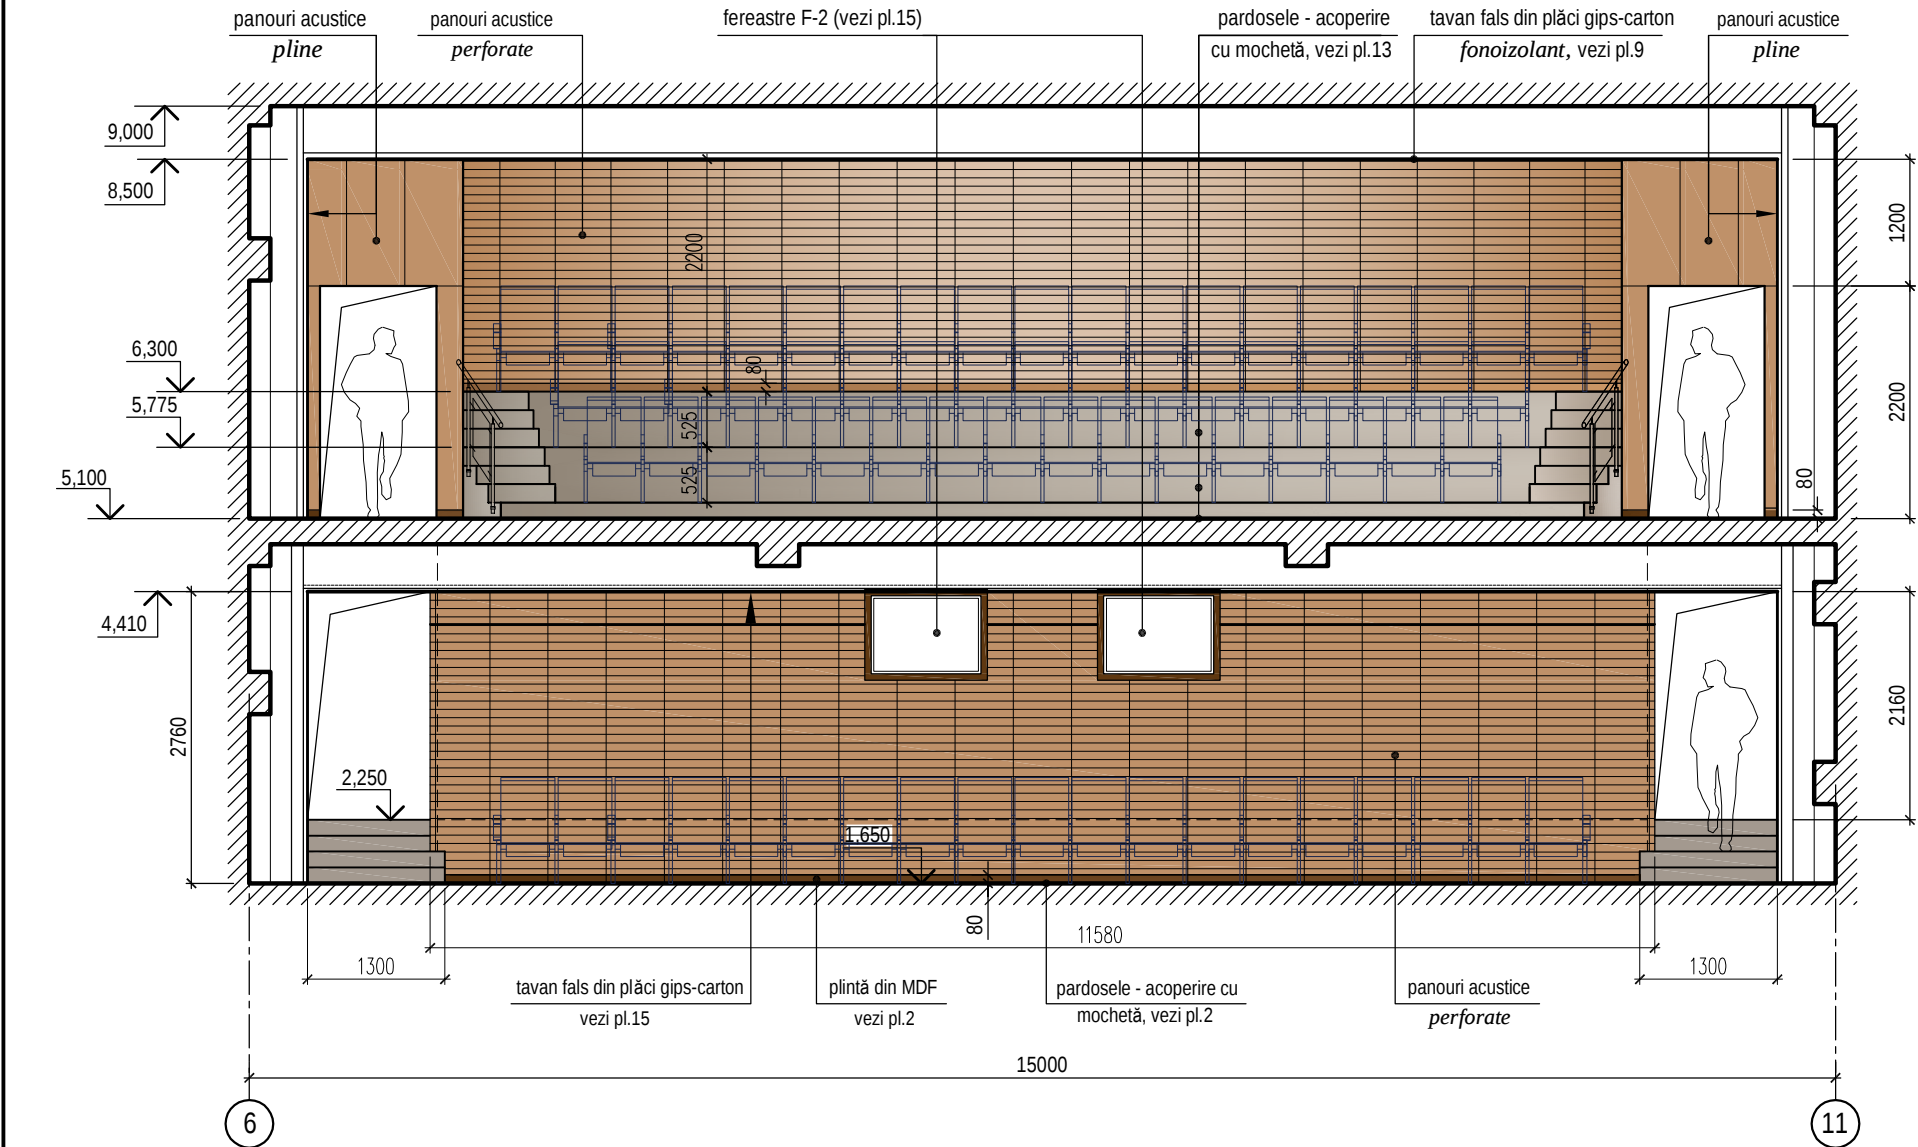

Schema dispunerii panourilor, sc.1:50

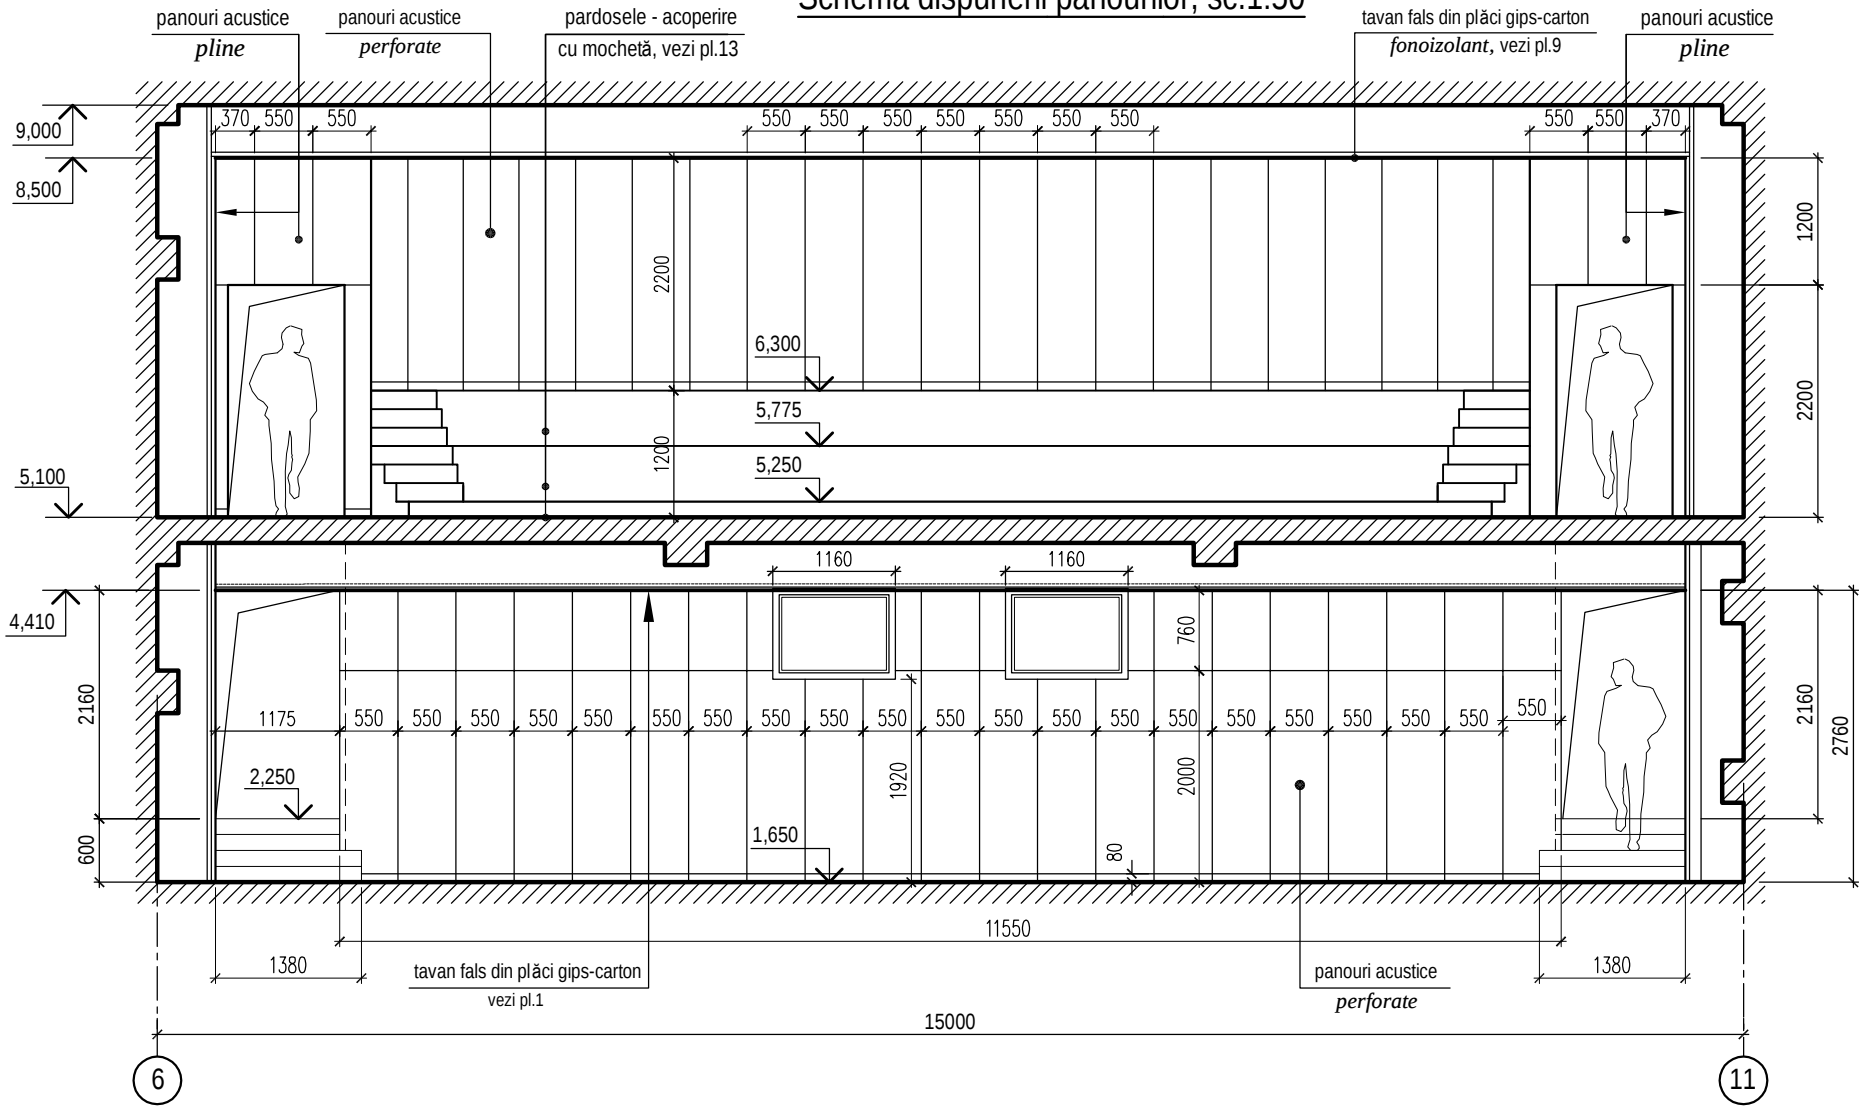

Consum materiale pentru placarea pereților sălii, inclusiv portalul scenei


nr.d/o	Indicație	Denumirea	Unit. de măsură	Cantitatea	
1	Panouri din ipsos cu așchii de lemn, finisate cu furnir natural de lemn, cu fixare ascunsă, clasa pericolului de incendiu - K1	Panouri pline (<i>neperforate</i>)	m²	210,0	cantitatea este calculată cu aproximație
2		Panouri acustice <i>perforate</i>		148,0	
3		Profil de aluminiu pentru îmbinări	ml	540,0	
4		Profil de aluminiu furniruit pentru îmbinări (pentru rosturi 10mm)		72,0	
5		Profil din aluminiu - pentru fixarea superioară		100,0	
6		Profil din aluminiu - pentru fixarea inferioară		110,0	
7	Structura metalică de suport	Profil șină gofrat de ghidaj 50x40, 0.6mm (din tablă zincată)		600,0	
8		Profil montant gofrat vertical 50x50, 0.6mm (din tablă zincată)		220,0	
9		Bride reglabile vibroizolante Protector (виброизоляционное крепление)		1080,0	
10	Strat fonoabsorbant	Vată fonoabsorbantă γ≥30 kg/m³, δ=50 mm	m²	358,0	

1. Pereții sălii de spectacole se vor închide cu plăci acustice pline și perforate (vezi desfășuratele pereților, pl.4...7).
- În calitate de panouri de închidere a pereților au fost adoptate panourile acustice "*Belner*" (Rusia) (panouri din ipsos cu așchii de lemn, finisate cu furnir natural de lemn, cu fixare ascunsă, clasa pericolului de incendiu - K1).
- Prealabil se va demonta structura metalică existentă din profile zincate obișnuite CD 60x27/UD 28x27 (358,0m²) și se va monta o structura metalică din profile gofrate rigide (montanți 50x50/șine de ghidaj 50x40), fixate de pereți cu bride reglabile vibroizolante Protector. Pereții se vor izola cu vată absorbantă γ≥30 kg/m³, δ=50 mm.
- Antreprenorul are dreptul de a propune alte produse de la alți producători, respectând cerințele tehnice și estetice ale panourilor. Textura și culoarea furnirului se va coordona cu autorul proiectului.


						0214/m - 1 - DI-2 (design interior)			
						Construcția edificiului Teatrului Muzical-Dramatic "B.P. Hașdeu" din str. B.P. Hașdeu nr.6, or. Cahul			
Modif.	Cant.s.	Planșa	Nr.doc.	Semnătura	Data	Sala de spectacole	Faza	Planșa	Planșe
AȘP	Cojocar S.			04.23			PE	7	
Arhitect	Cojocar M.			04.23		Perete spate axa "F". Schema dispunerii panourilor. Consum materiale pentru placarea pereților sălii	 "ARCADA-LV" srl mun. Chișinău		

Sala de spectacole. Porțiuni pereți spate, sc.1:50


X - X, sc.1:50 (marcarea vezi pl.8)

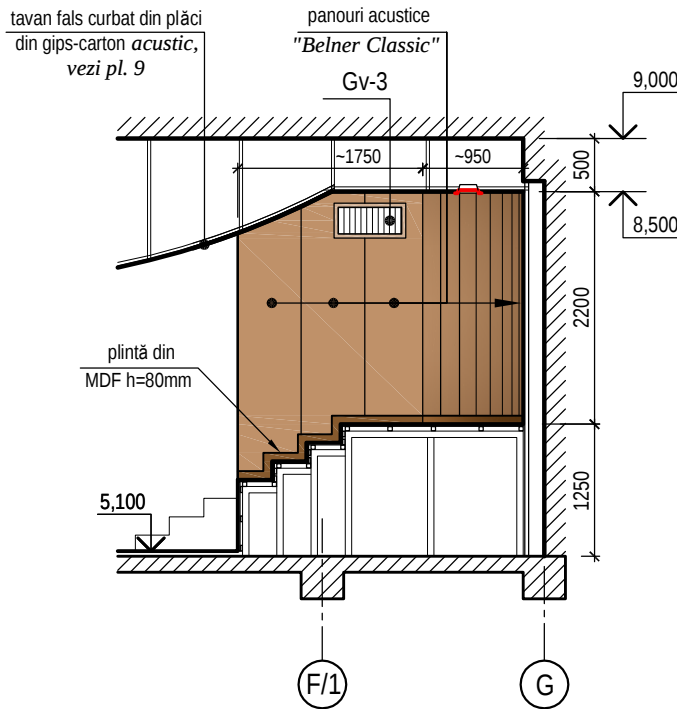


S - S, sc.1:50 (marcarea vezi pl.8)

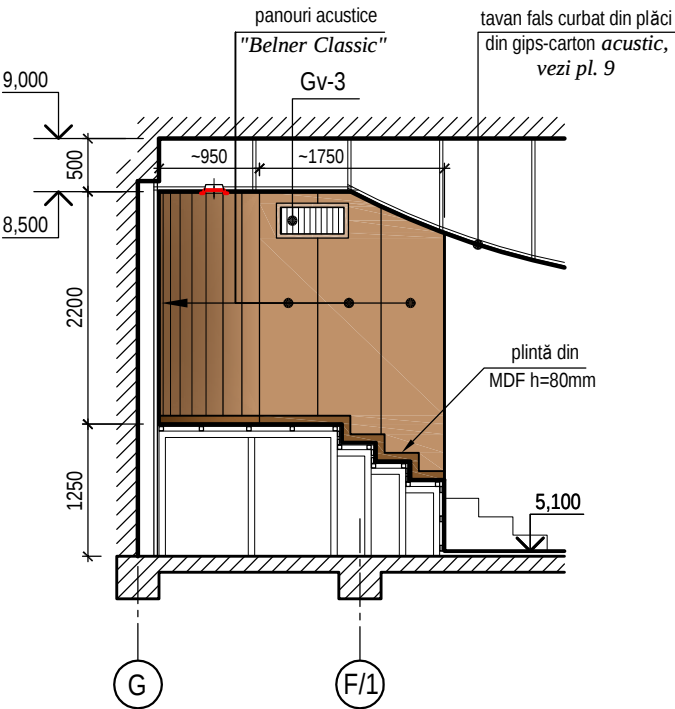

Schema dispunerii panourilor, sc.1:50

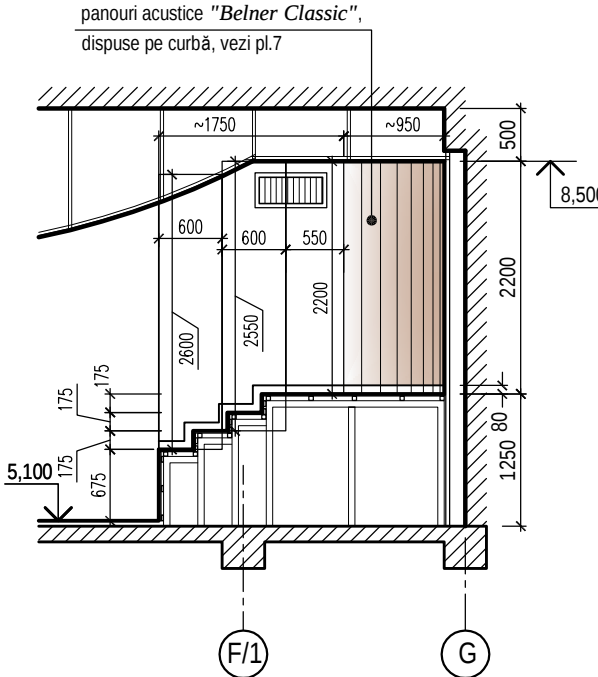


Schema dispunerii panourilor, sc.1:50

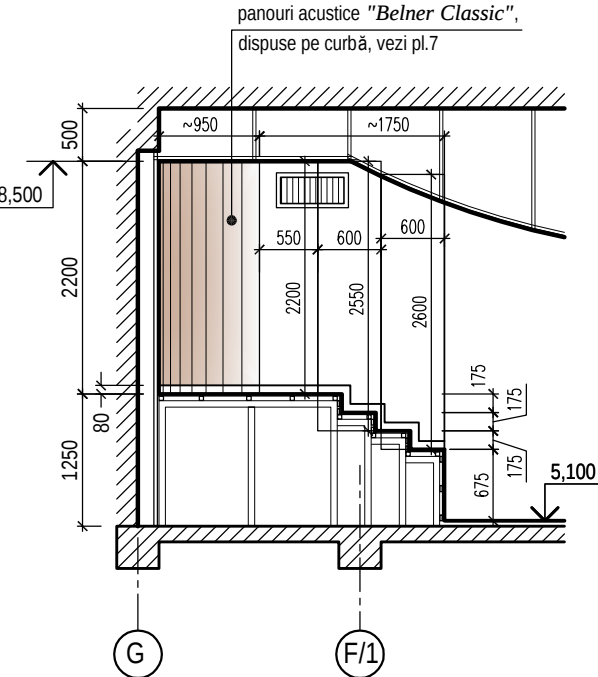


Balustrade Bp-1 și Bp-1*, sc.1:20

1 - 1, 1* - 1* (imagine oglindită)

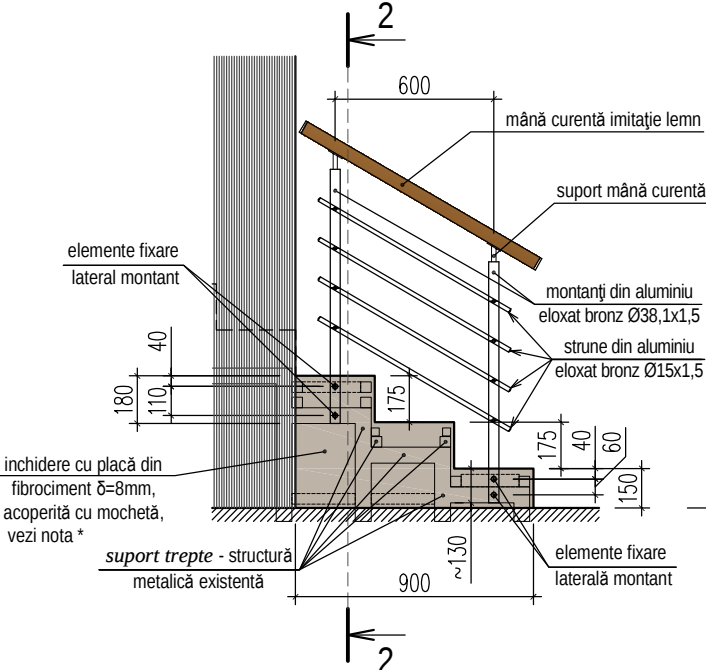


2 - 2

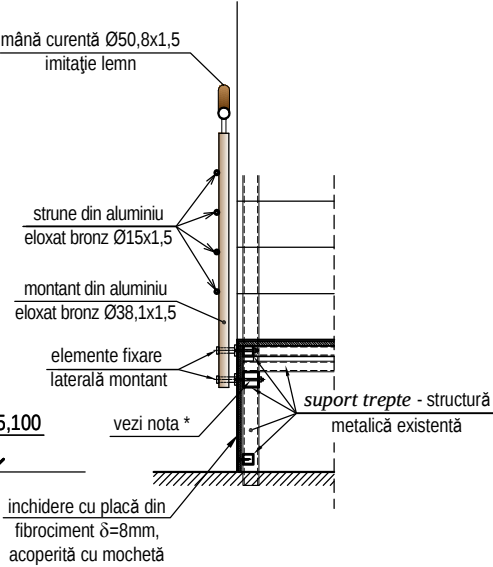



* Atenție ! Înaintea închiderii părții laterale a scării cu plăci de fibrociment instalatorii balustradei vor elabora și monta piesele de fixare a balustradei.

Plan-fragment la cota 5.100, sc.1:5.
Amplasarea balustradelor Bp-1, Bp-2

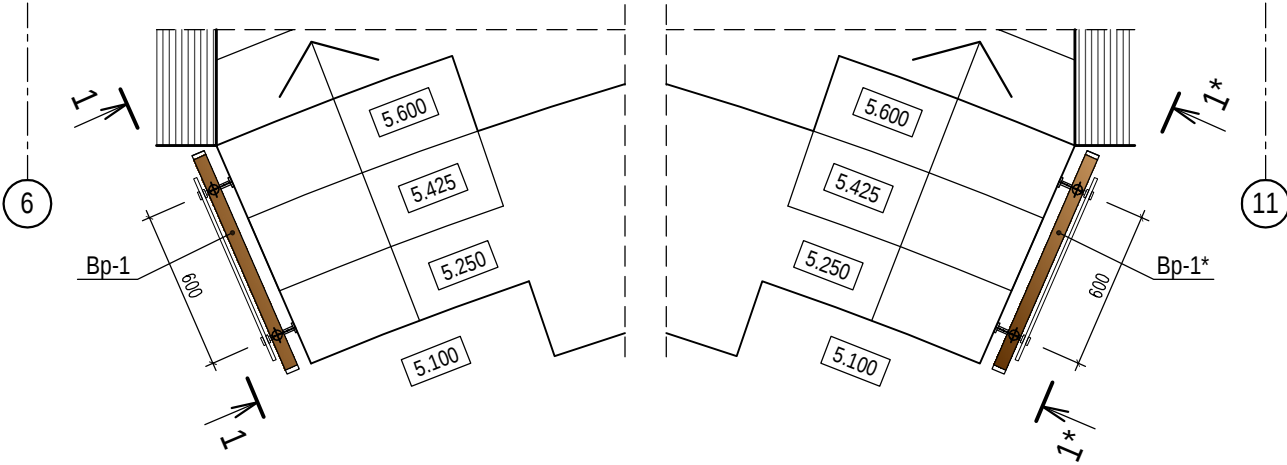

Grilă decorativă de ventilare Gv-3
(total - 17 buc.)
(dimensiunile se vor concretiza suplimentar la fața locului)

a - a

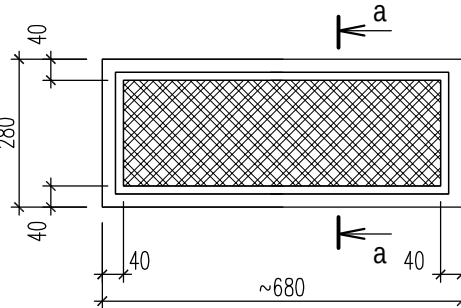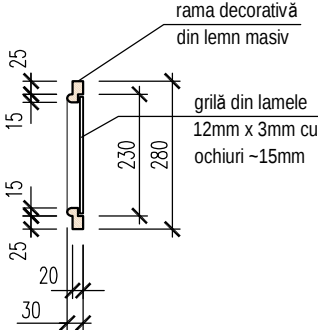


1. Planșa dată se va citi concomitent cu pl.10 ... 12.


						0214/m - 1 - DI-2 (design interior)		
						Construcția edificiului Teatrului Muzical-Dramatic "B.P. Hașdeu"		
						din str. B.P. Hașdeu nr.6, or. Cahul		
Modif.	Cant.s.	Planșa	Nr.doc.	Semnătura	Data	Sala de spectacole		
AȘP	Cojocar S.				04.23	Faza	Planșa	Planșe
Arhitect	Cojocar M.				04.23	PE	8	
						Porțiuni pereți spate sală (secțiuni X-X, S-S). Scheme dispuneri panouri. Balustrade Bp-1, Bp-1* acces pe podiumul pentru spectatori (cota 5.100)		
						"ARCADA-LV" srl mun. Chișinău		

- Legenda :
- - profile CD 60x27 existente
 - ===== - profile CD 60x27 supuse demontării - S≈76,0m²


Secțiune 1-1. Dispunerea plăcilor tavanului curbat, sc.1:50

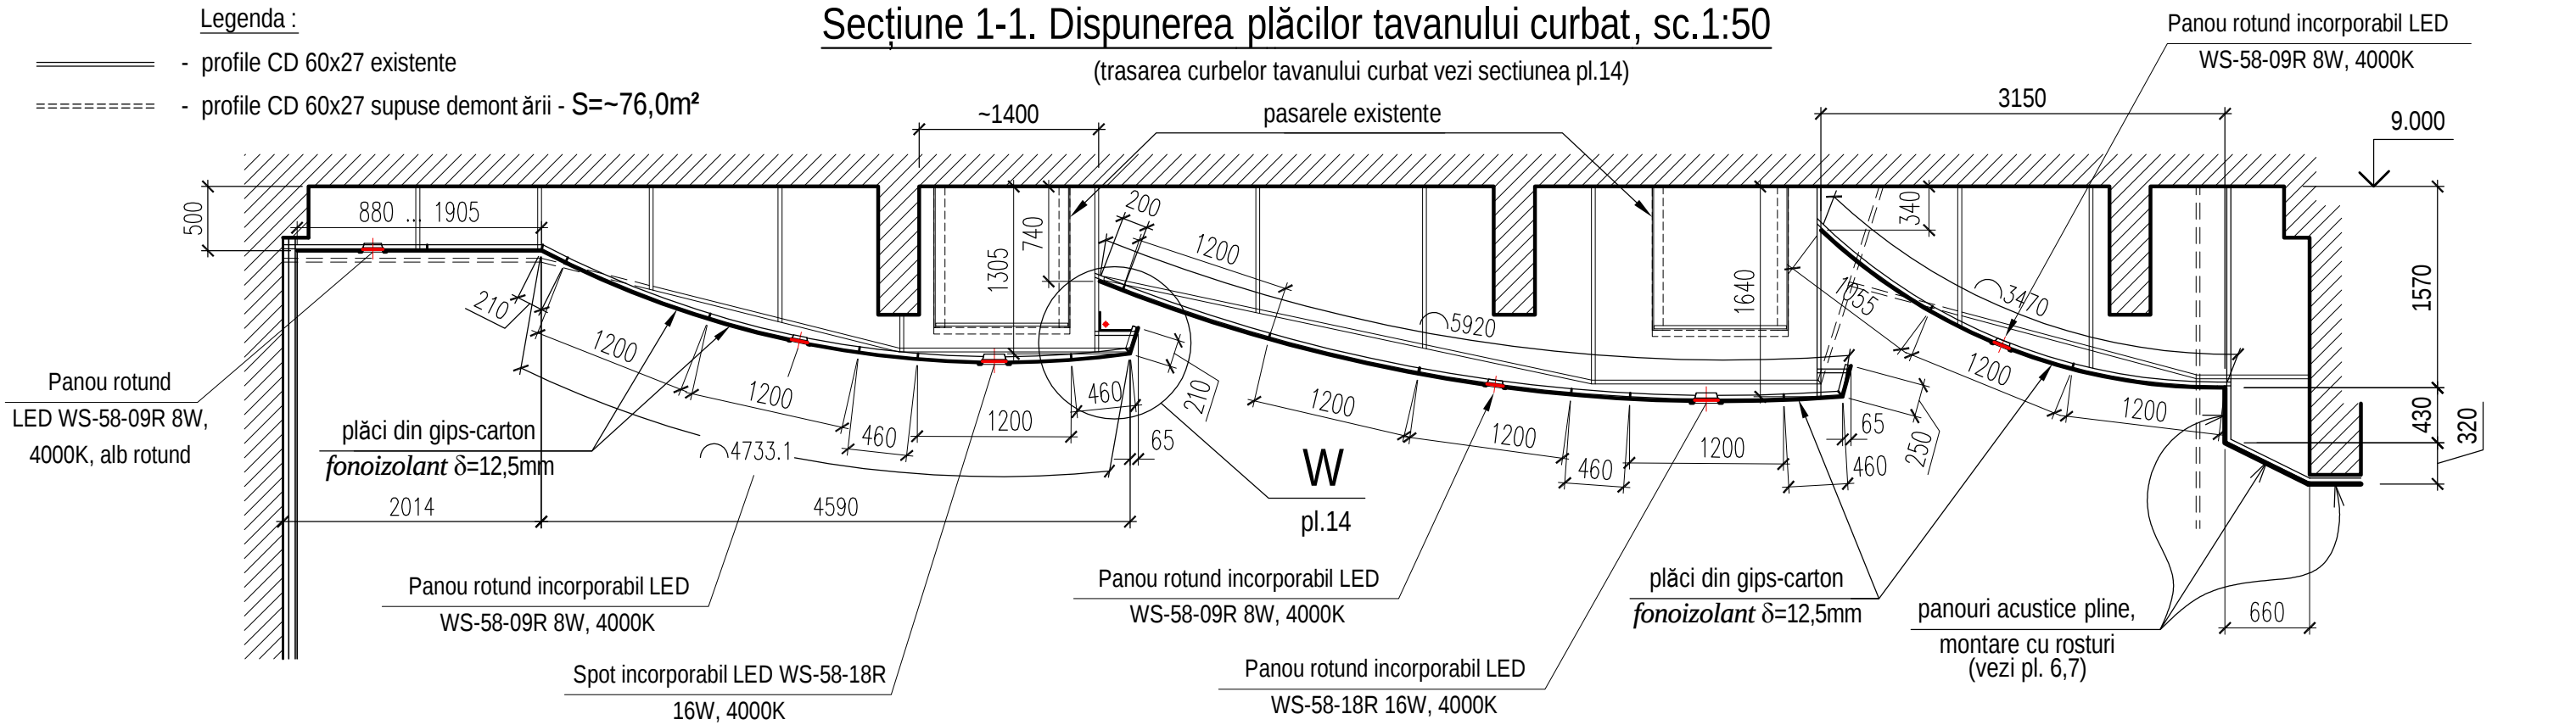

Plan tavan sală, sc.1:50

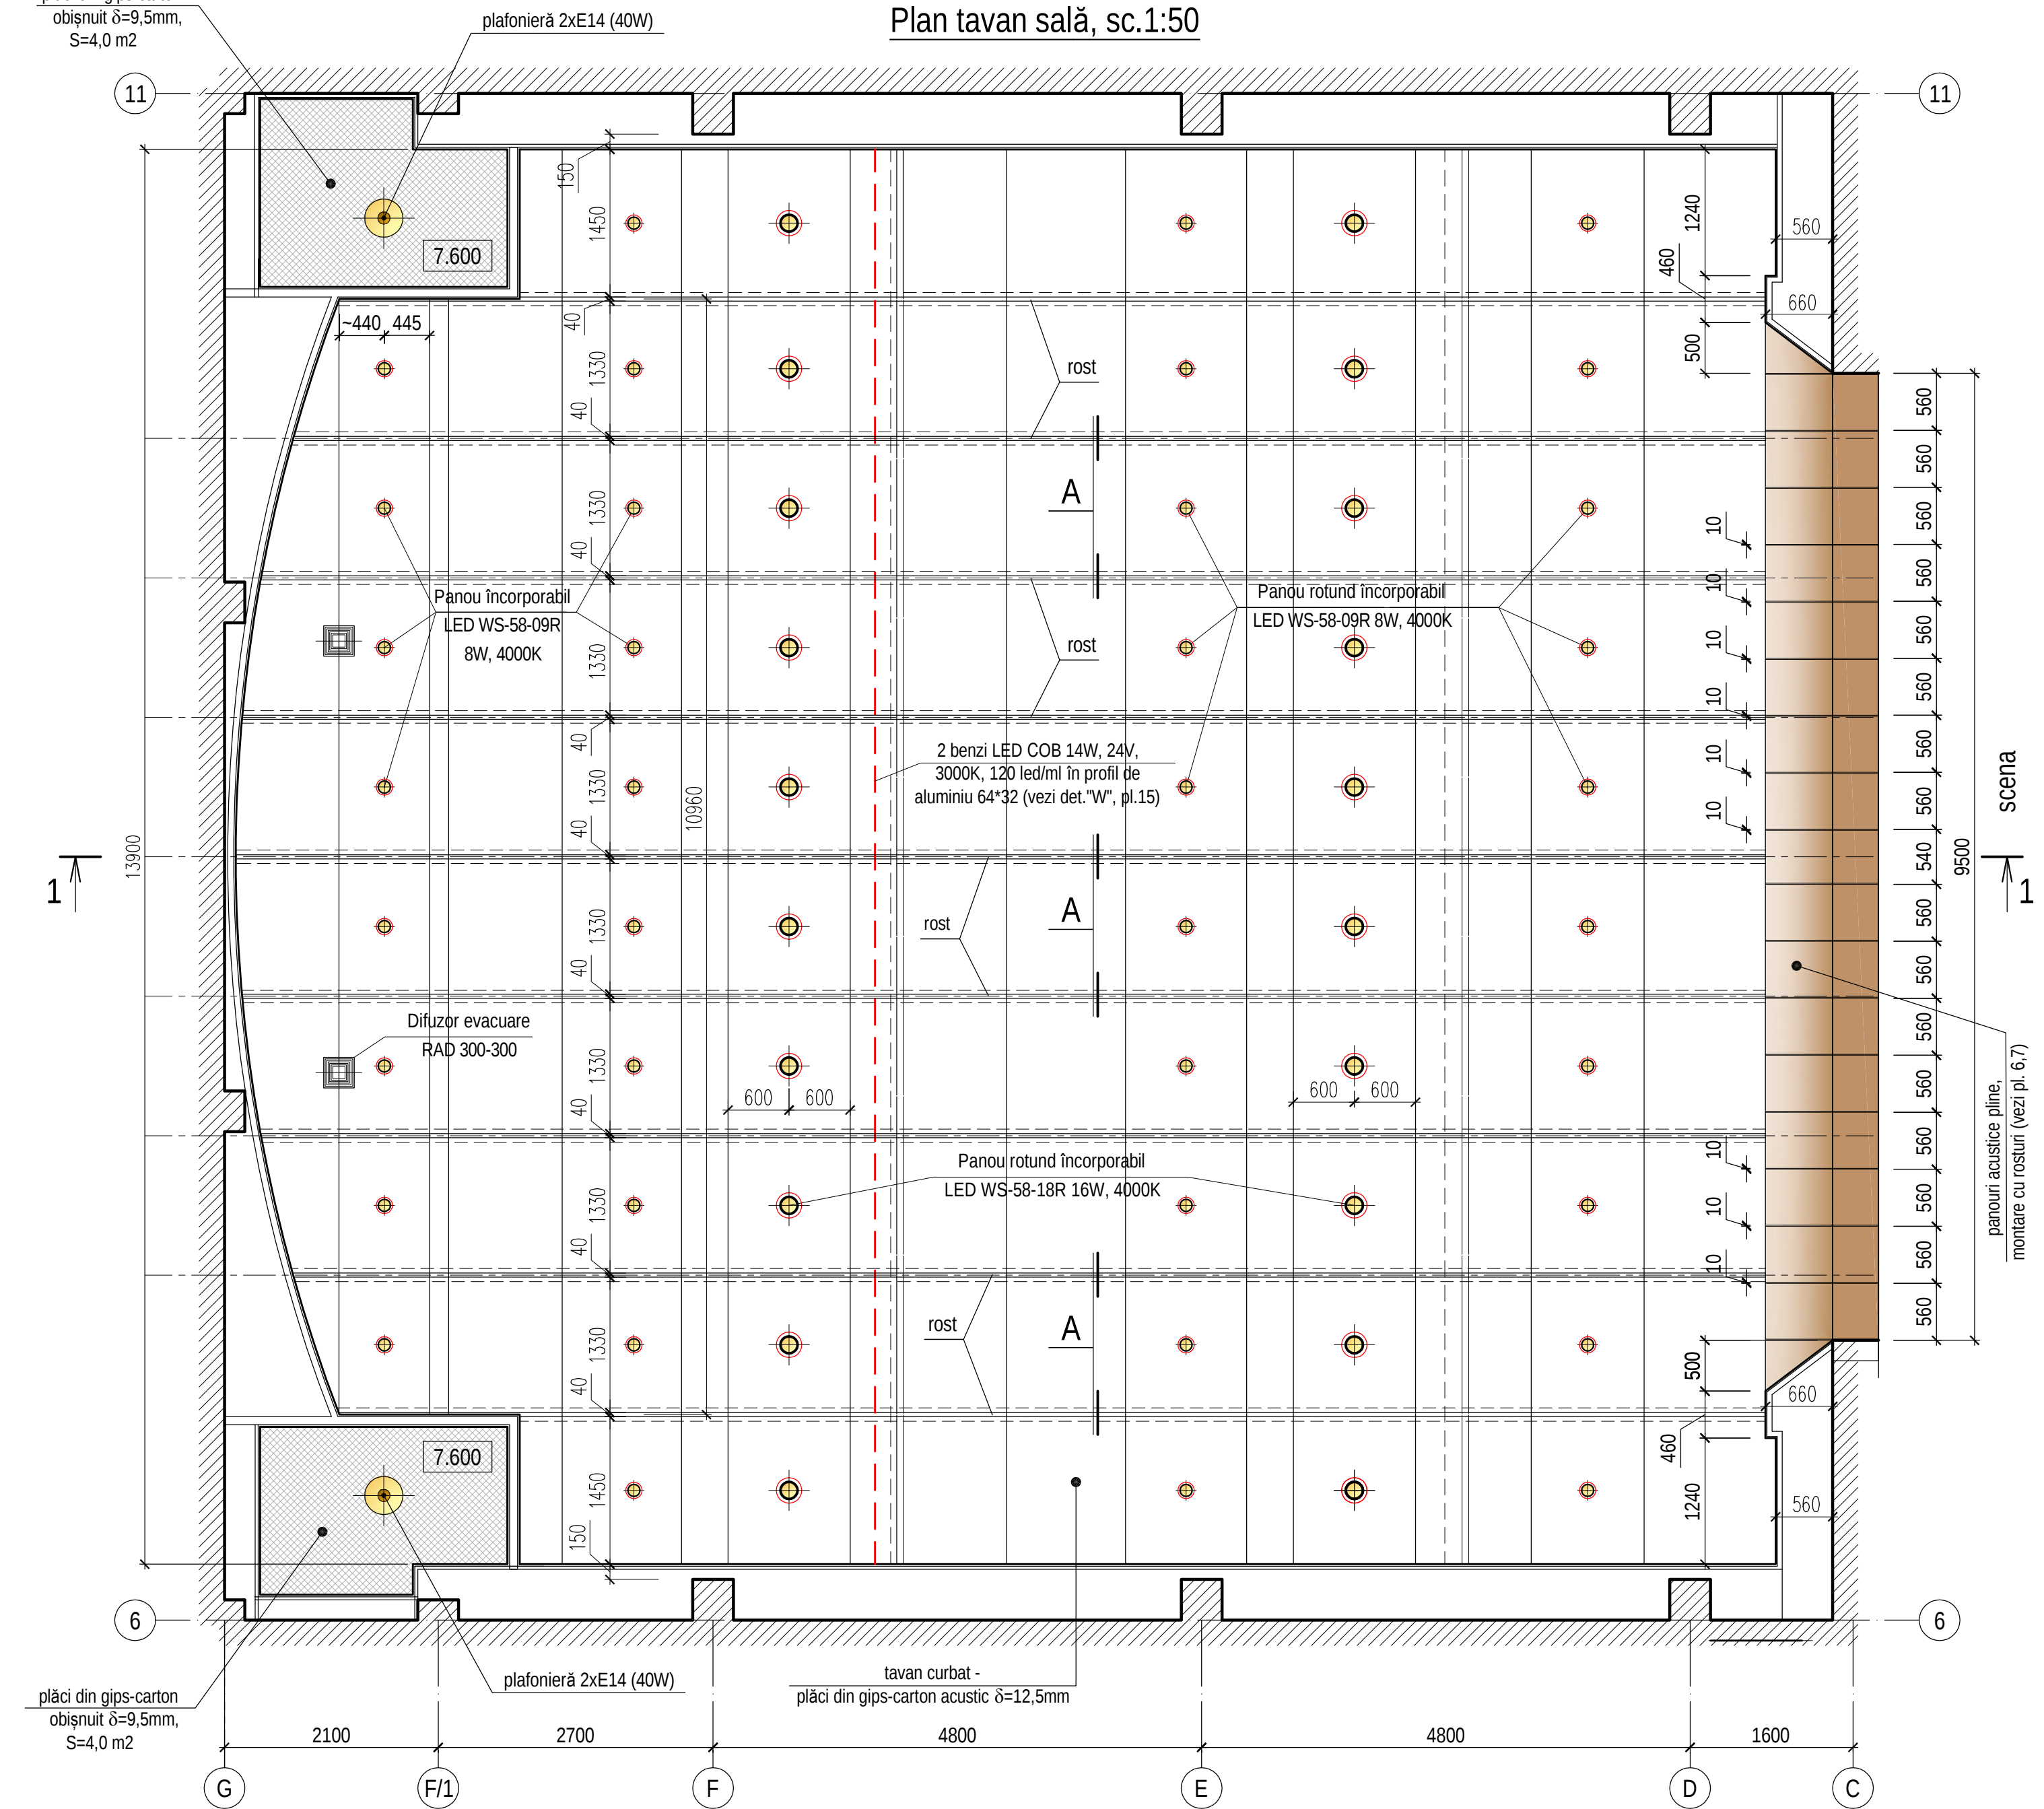

A Detaliu rost tavan, sc.1:5

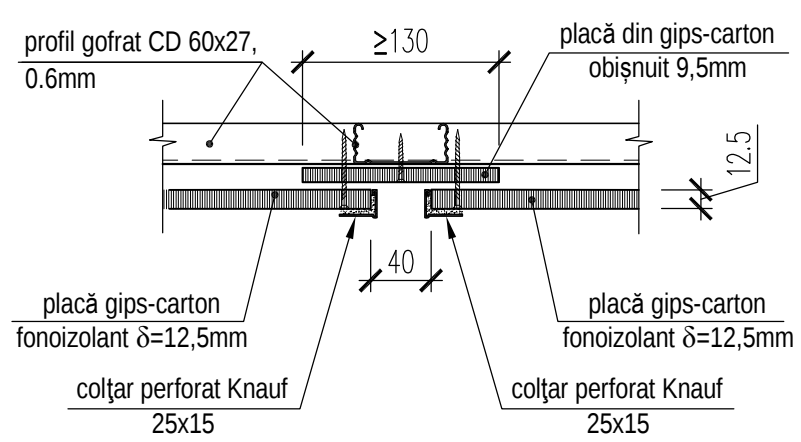

Detaliu finisare tavan (S=240,0m²)


- plăci de gips-carton fonoizolant 12,5mm sau obișnuit 9,5mm;
- umplerea rosturilor cu pastă de chituiră și nivelare, atenție! peste rosturi nu se va lipi banda de armare (vezi nota*);
- grunduire cu amorsă-grund pentru suprafețe absorbante;
- chituire cu glet de finisaj pe bază de ipsos - 1 mm;
- amorsare cu amorsă-grund;
- aplicarea vopselei lavabile Sadolin Bindo 3 (culoare albă)

* - rosturile paralele scenei trebuie să fie vizibile - pentru aceasta după chituirea integrală a tavanului ele se vor tăia cu un cuțit special;

- Tavanul curbat se va executa din plăci gips carton fonoizolant $\delta=12,5\text{mm}$ pe structură metalică din profile rigide gofrate (CD60x27/UD28x27), 0.6mm, fixate la rândul său pe structura metalică existentă.
- Suprafața tavanului curbat în sală (plăci gips carton fonoizolant $\delta=12,5\text{mm}$) = 230,00 mp. (plăci gips carton obișnuit $\delta=9,5\text{mm}$) = 20,00 mp.
 - Lungimea rosturilor de 40mm (vezi det. "A") = 150,00 m.
 - S tavanului plan la ieșirile de la balcon (cota 7.600) (plăci gips carton obișnuite $\delta=9,5\text{mm}$) = 8,0 mp.





						0214/m - 1 - DI-2 (design interior)			
						Construcția edificiului Teatrului Muzical-Dramatic "B.P. Hașdeu" din str. B.P. Hașdeu nr.6, or. Cahul			
Modif.	Cant.s.	Planșa	Nr.doc.	Semnătura	Data	Sala de spectacole	Faza PE	Planșa 9	Planșe
AȘP		Cojocar S.			04.23				
Arhitect		Cojocar M.			04.23	Plan tavan. Secțiune 1-1. Dispunerea plăcilor tavanului curbat. Sc.1:50. Detaliu rost "A"		"ARCADA-LV" srl mun. Chișinău	

Schema de extindere a balconului și amplasarea stâlpișorilor (poz.1)
(în axa "11" - imagine oglindită)

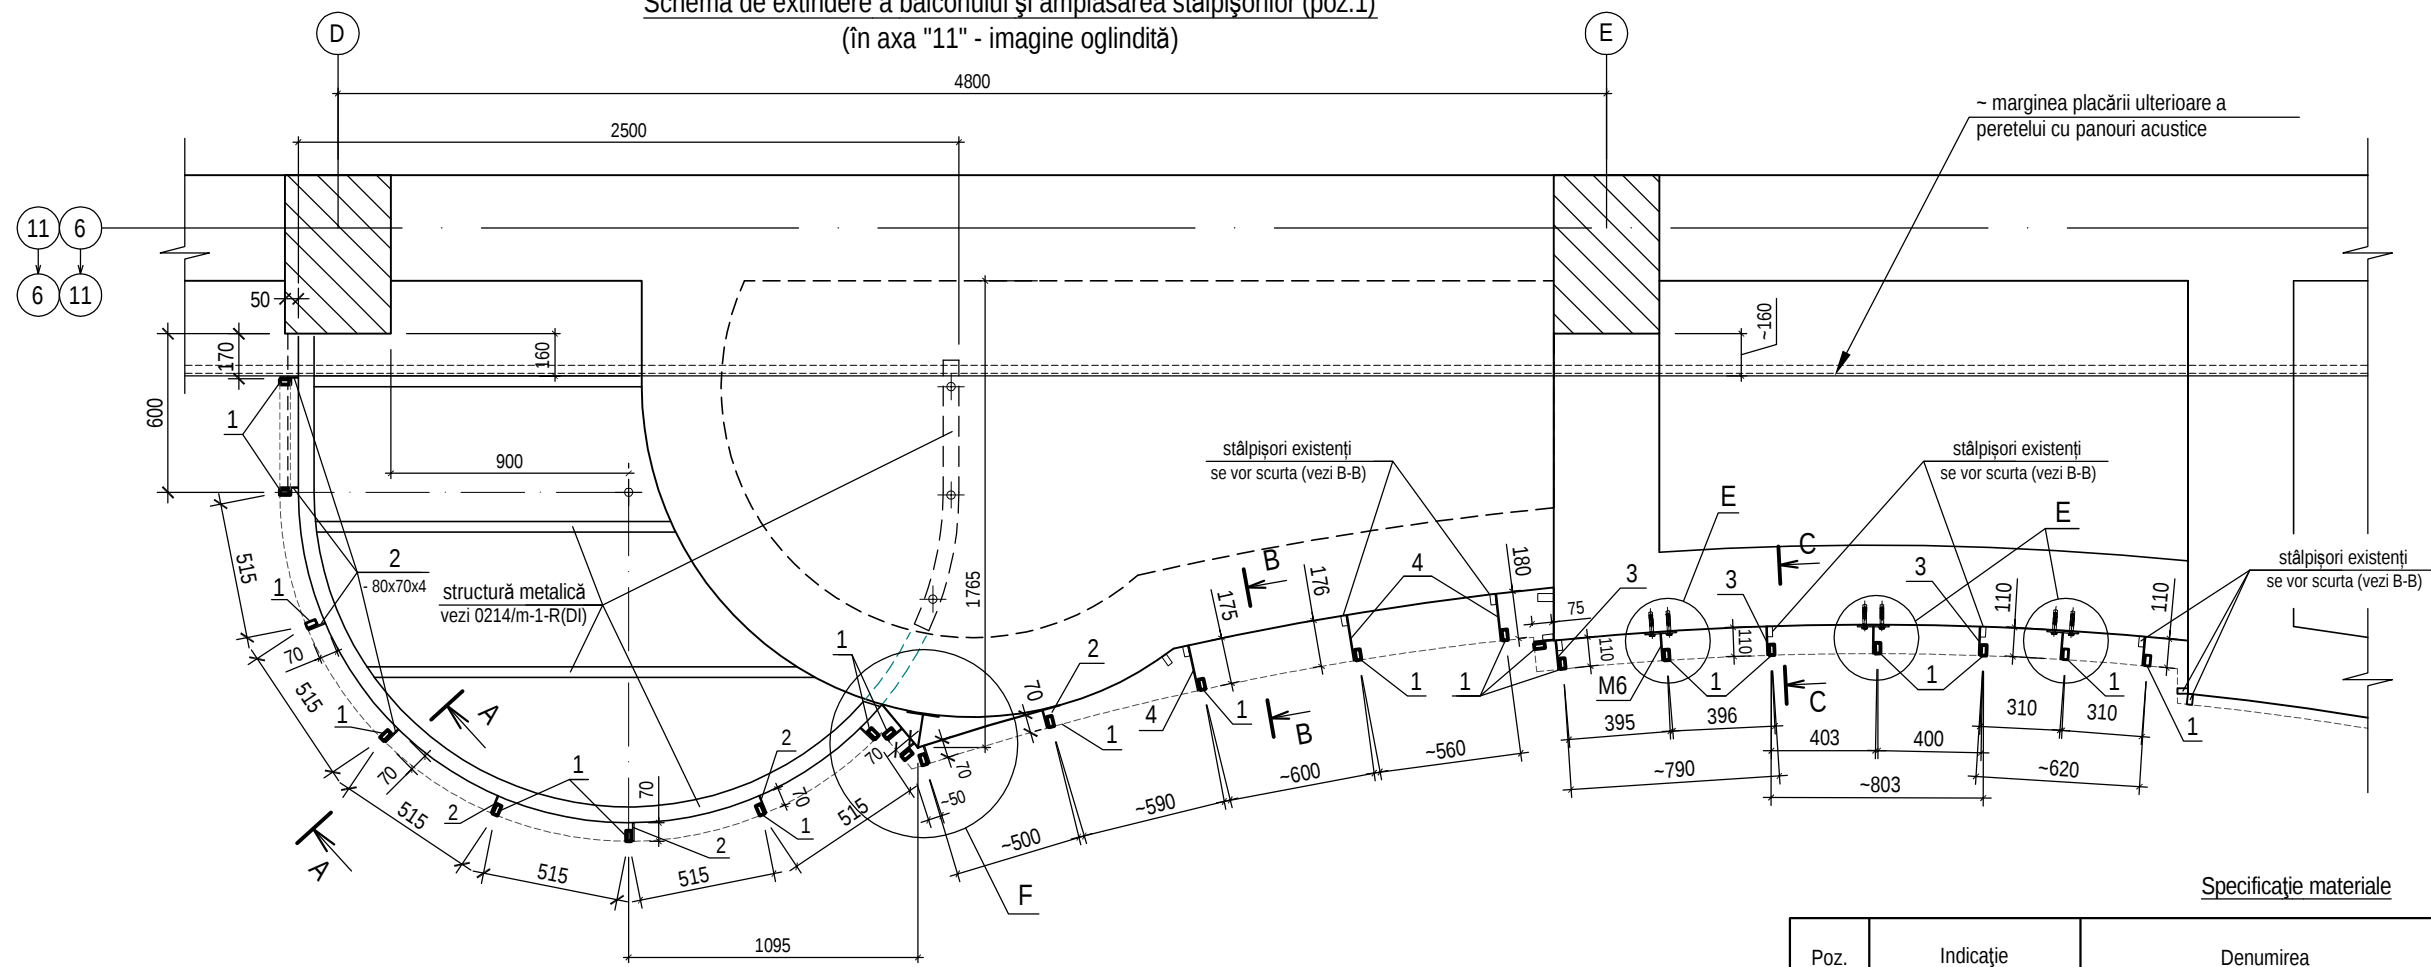

Specificație materiale


Poz.	Indicație	Denumirea	Canti- tatea	Greut., 1buc., kg	Observații
Detaliu fixare M5 (cantitatea vezi specific. pl.11)				1,28	
a	ГОСТ 103-2006	Platbandă 100x6, L=120	buc	1	0,57
b	- II -	Platbandă 100x6, L=150	buc	1	0,71
Detaliu fixare M6 (cantitatea vezi specific. pl.11)				1,04	
a	ГОСТ 103-2006	Platbandă 100x6, L=120	buc	1	0,57
c	- II -	Platbandă 100x6, L=100	buc	1	0,47

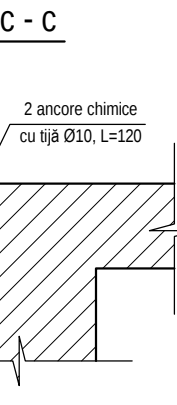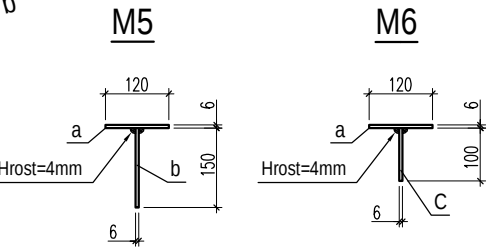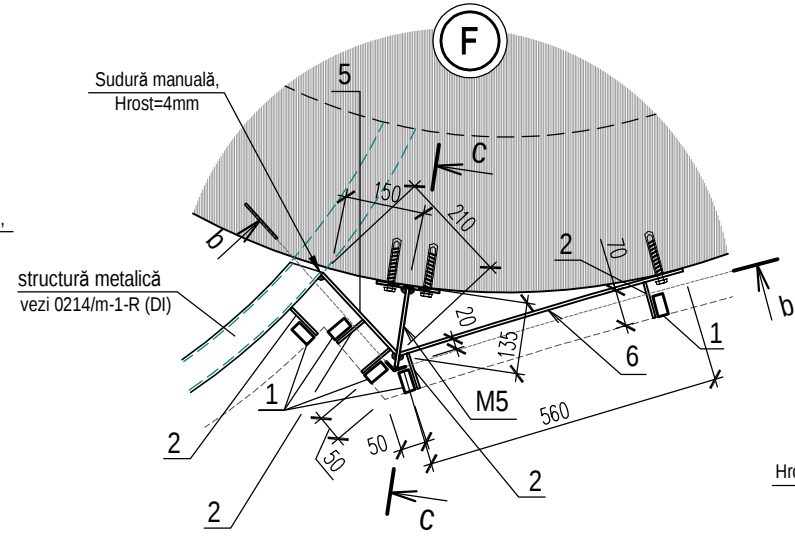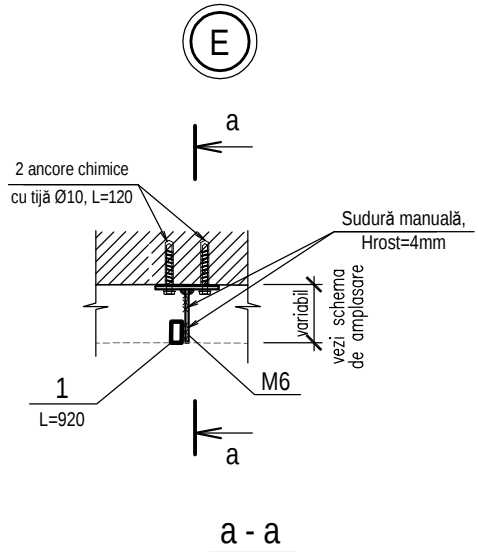


1. Structura metalică pentru extinderea balconului vezi 0214/m-1-R(DI) - 2 planșe.
2. Secțiunile A-A ... C-C vezi pl.12.
3. Specificația materialelor vezi pl.11.

0214/m - 1 - DI-2 (design interior)					
Construcția edificiului Teatrului Muzical-Dramatic "B.P. Hașdeu" din str. B.P. Hașdeu nr.6, or. Cahul					
Modif.	Cant.s.	Planșa	Nr.doc.	Semnătura	Data
AȘP	Cojocaru S.		04.23		
Arhitect	Cojocaru M.		04.23		
Sala de spectacole				Faza	Planșa
				PE	10
Schema de extindere a balconului și amplasarea stâlpișorilor (poz.1). Detalii				"ARCADA-LV" srl mun. Chișinău	

Secțiune M - M, sc.1:20
(marcarea vezi pl.3)

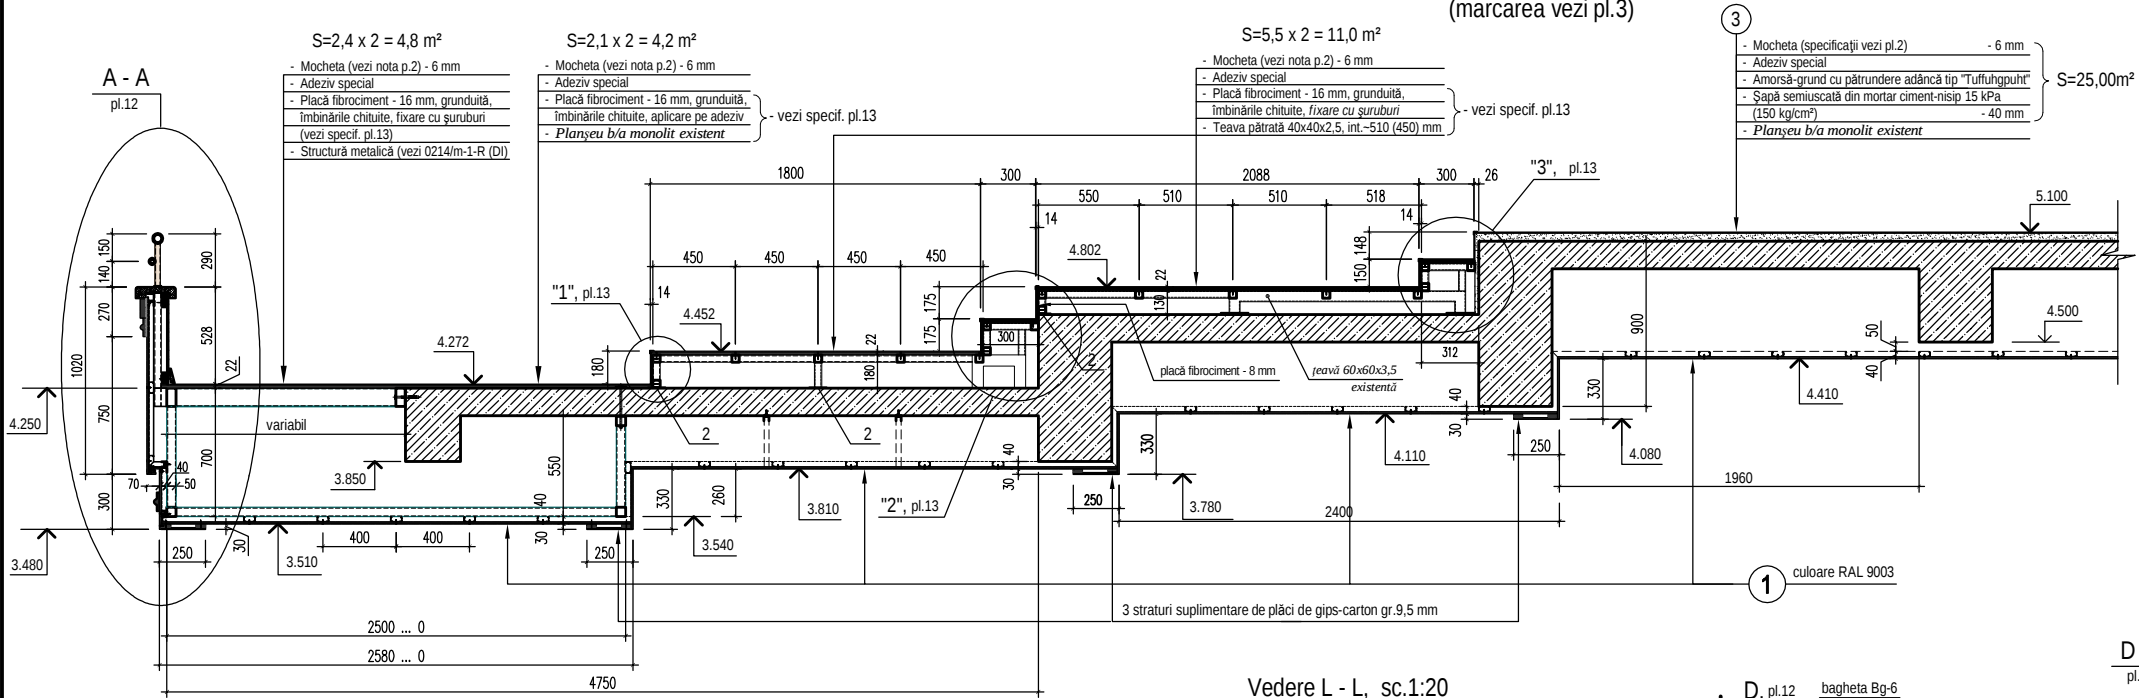

Vedere L - L, sc.1:20

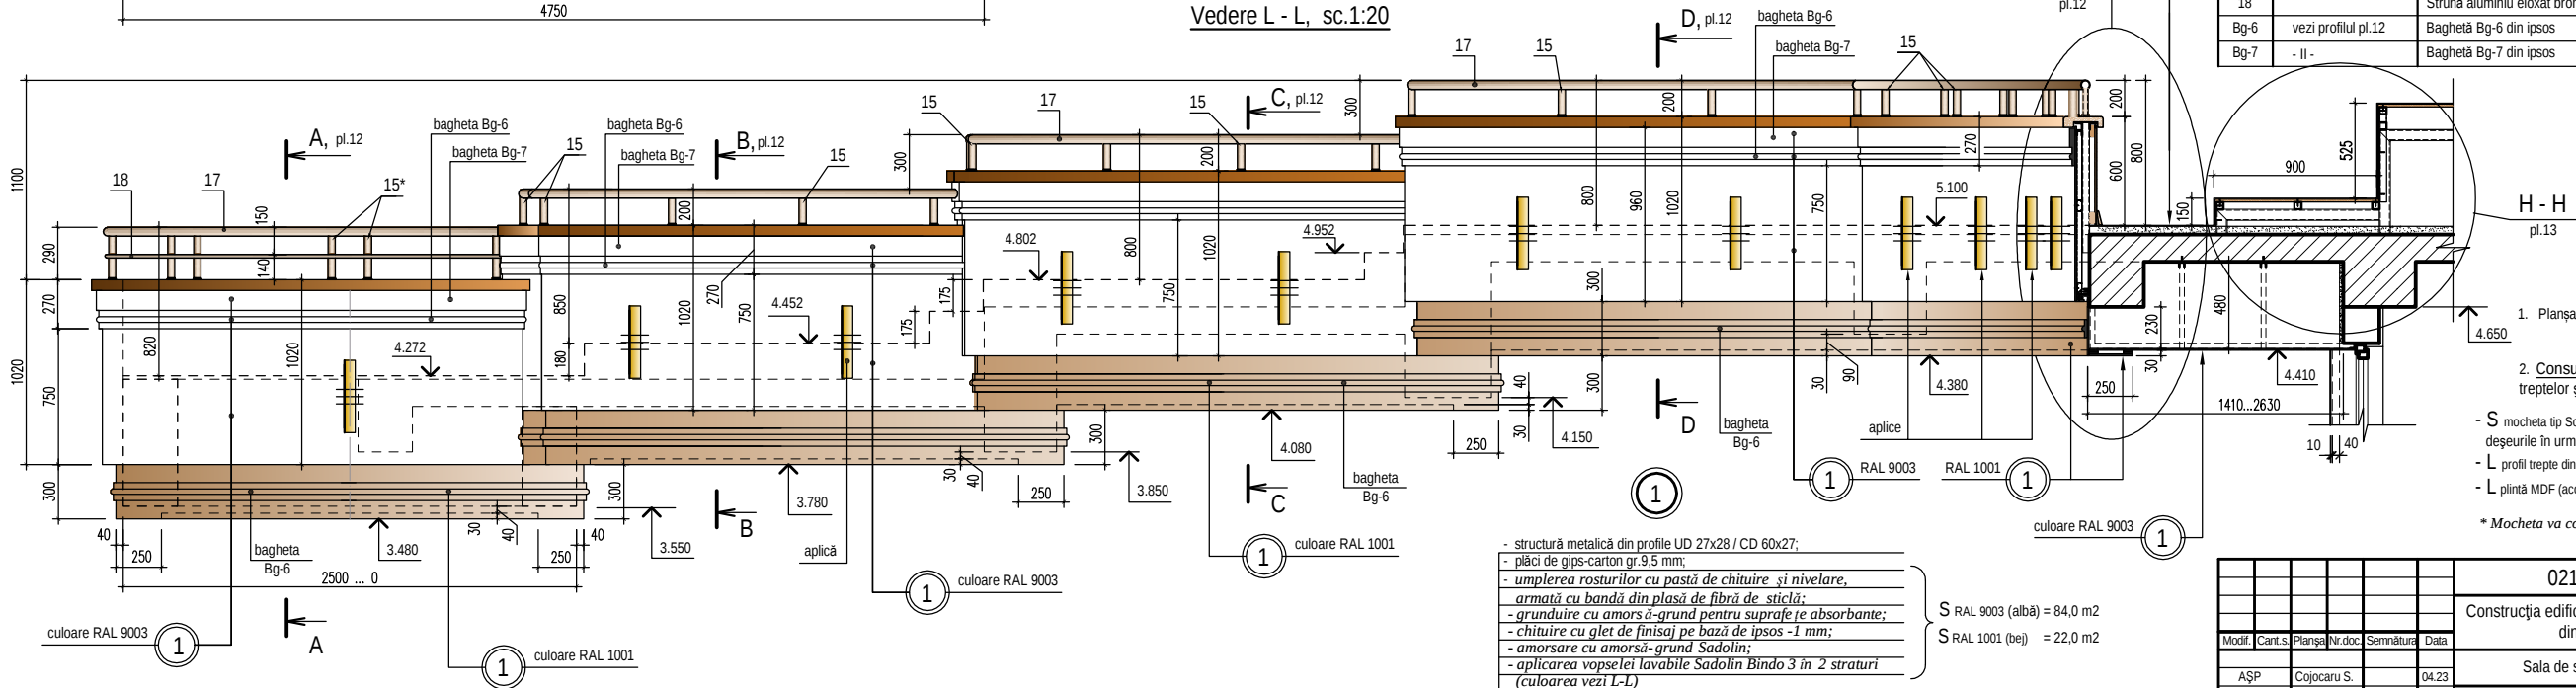

Specificația materialelor pentru execuția parapetului balconului

Poz.	Indicație	Denumirea	Canti- tatea	Greut., 1buc. kg	Observații	
1	ГОСТ 8645-68	Țeavă rectangulară 40x20x2,5, L=920	buc	48	1,91	91,7 kg
2	ГОСТ 103-86*	Platbandă 80x4, L= 70	buc	26	0,18	4,7 kg
3		Platbandă 80x4, L=110	buc	14	0,28	4,0 kg
4		Platbandă 80x4, L=170	buc	6	0,43	2,6 kg
5		Platbandă 100x6, L=560	buc	2	2,64	5,3 kg
6		Platbandă 100x6, L=210	buc	2	1,00	2,0 kg
7	ГОСТ 2509-93	Cornier 40x3,	ml	70,0	1,85	105,0 kg
M5	vezi pl.10	Detaliu fixare M5	buc	2	1,28	2,56 kg
M6	- II -	Detaliu fixare M6	buc	6	1,04	6,24 kg
TOTAL						224,1 kg
8		Profil CD 60x27	ml	250,0		
9		Profil UD 28x27	ml	140,0		
10		Plăci gips-carton δ= 9,5 mm,	mp	144		48mp - pentru pereți 96mp - pentru tavan
11	ГОСТ 24454-80*E	Rigliă 60x25 mm,	m3	0,11		
12		Panouri δ=12,5-15,0 mm (clasa pericoului de incendiu ≤ K1) cu strat superior din furnir natural din lemn, pline, în complet cu profile de fixare superioară și de îmbinare (pe orizontală)	mp	19,0		
13	vezi nota *	Suport pentru montant	buc	66		
14	vezi profilul pl.12	Profil din lemn stratificat curbat 210x60,	ml	35,0		
15		Montant aluminiu eloxat bronz Ø 38,1x1,5, L=160	buc	50		
15*		- II -, L=460	buc	16		
16		Flanșă + mascare montant Ø38 bronz	buc	66		
17		Mână curentă aluminiu eloxat curbat bronz Ø 42,4x1,5,	ml	35,0		
18		Strună aluminiu eloxat bronz Ø16x1,2	ml	7,2		
Bg-6	vezi profilul pl.12	Baghetă Bg-6 din Țipos	ml	70,0		
Bg-7	- II -	Baghetă Bg-7 din Țipos	ml	35,0		

* suporturile pentru montanți se vor elabora de către compania specializată.
Ele se vor suda de corniere poz.7.

1. Planșa dată se va citi concomitent cu pl.12.

2. Consum total pentru acoperirea pardoselilor, inclusiv treptelor și podiumului la balcon (4.272...5.100):

- S mocheta tip Solid 291 AB (Condor-Carpets)* = 140,0 m² (inclusiv deșeurile în urma croirii materialului (calcul aproximativ))
- L profil trepte din aluminiu reliefat argintiu 40x20 = 56,0 ml
- L pânză MDF (acoperită cu folie PVC de înaltă densitate h=80mm) = 54,0 ml

* Mocheta va corespunde caracteristicilor expuse în nota p.1, pl.2.

0214/m - 1 - DI-2 (design interior)

Construcția edificiului Teatrului Muzical-Dramatic "B.P. Hașdeu"
din str. B.P. Hașdeu nr.6, or. Cahul

Modif.	Cant.s	Planșa	Nr.doc	Semnătura	Data
AȘP	Cojocaru S.				04.23
Arhitect	Cojocaru M.				04.23

Sala de spectacole		Faza	Planșa	Planșe
		PE	11	
Balcon: secțiune M-M, vedere L-L. Specificația materialelor		"ARCADA-LV" srl mun. Chișinău		

10)






11

12

profil de îmbinare


12

12,5-15

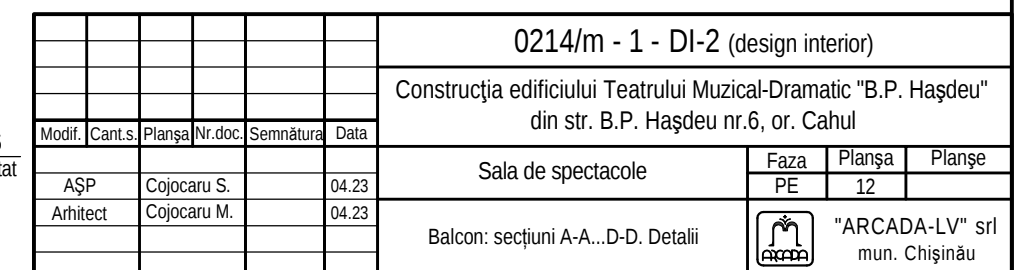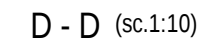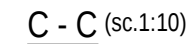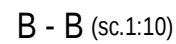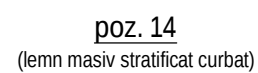

Balcon la cotele 4.272, 4.452, 4.802, 5.100 (zonele laterale - în preajma axelor "6", "11")

Detalii trepte (marcarea vezi pl.11).

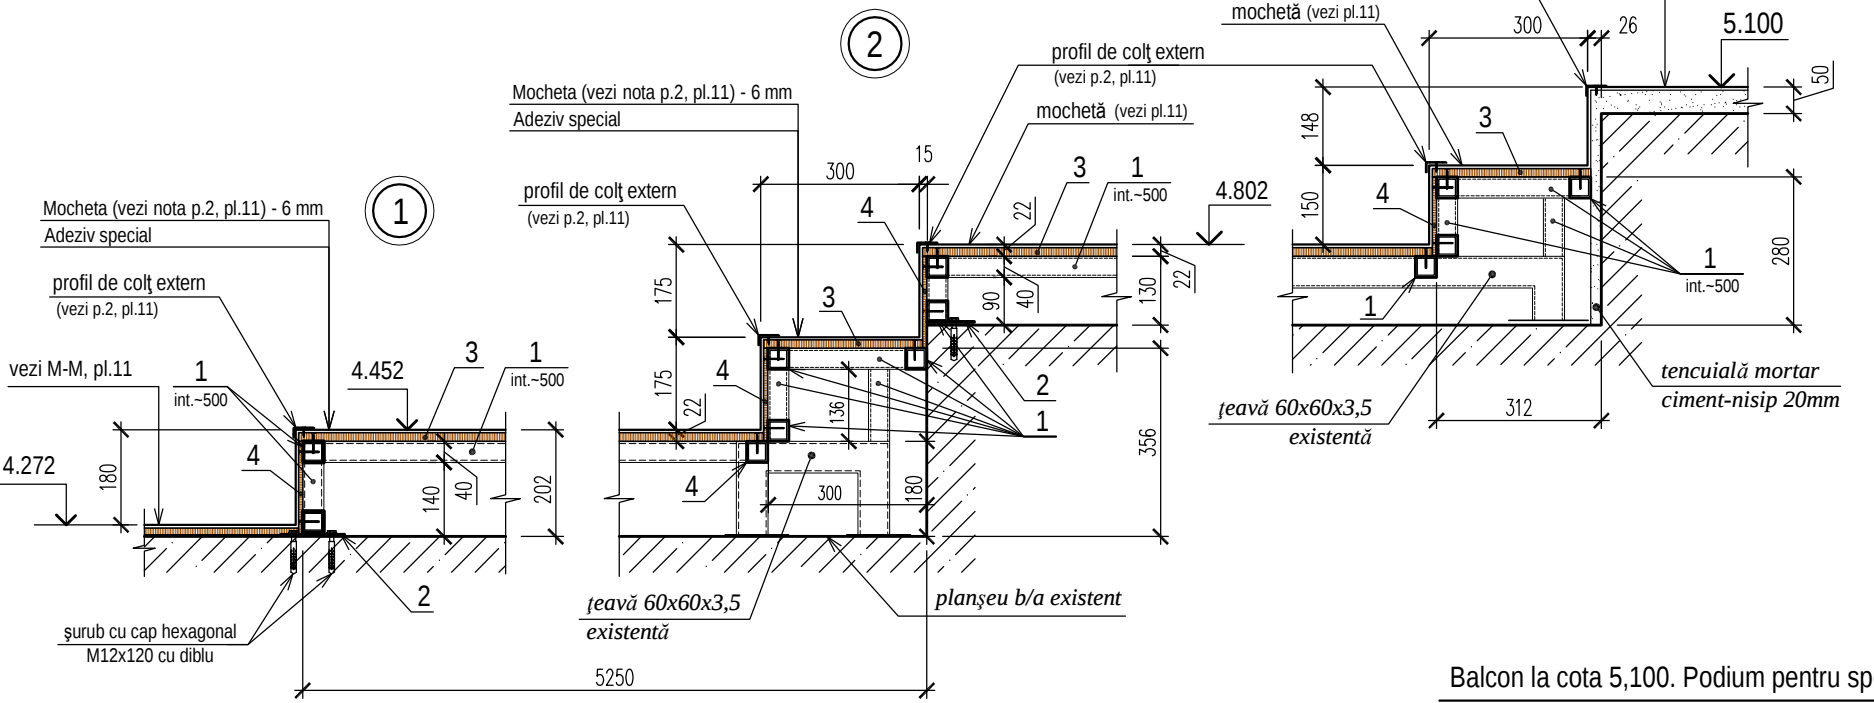

Specificația materialelor

Poz.	Indicație	Denumirea	Canti-tatea	Greut., 1buc., kg	Observații
pentru execuția treptelor la balcon în zonele laterale conform det."1"... "3"					
1	ГОСТ 8639-82	Țeavă patrată 40x2,5,	ml	72	2,85 205,2 kg
2	ГОСТ 103-86*	Platbandă 80x150x4,	buc	18	0,38 6,84 kg
3		Plăci fibrociment δ=16 mm,	mp	18,0	
4		Plăci fibrociment δ=8 mm,	mp	2,0	
pentru mărirea înălțimii podiumului și a treptelor în zona centrală (conform H-H)					
1	ГОСТ 8639-82	Țeavă patrată 40x2,5,	ml	158	2,85 450,3 kg
3		Plăci fibrociment δ=16 mm,	mp	40,5	
4		Plăci fibrociment δ=8 mm,	mp	16,8	
5	ГОСТ 8509-93	Cornier 32x3,0	ml	18,0	1,46 26,3 kg
6	ГОСТ 8639-82	Țeavă patrată 30x2,50,	ml	4,0	2,07 8,3 kg



1. Elementele metalice se vor executa din profile de oțel clasa C 245. Îmbinările lor se vor executa prin sudură manuală conform ГОСТ 5264-80 cu electrozi Э-42А ГОСТ 9467-75*, hrost = 4 mm. După sudare elementele se vor acoperi cu un strat de grund PF-020.

Balcon la cota 5,100. Podium pentru spectatori (zona centrală).

Scările (laterale) de acces


Balcon la cota 5,100. Podium pentru spectatori (zona centrală)

H - H (marcarea vezi pl. 3)

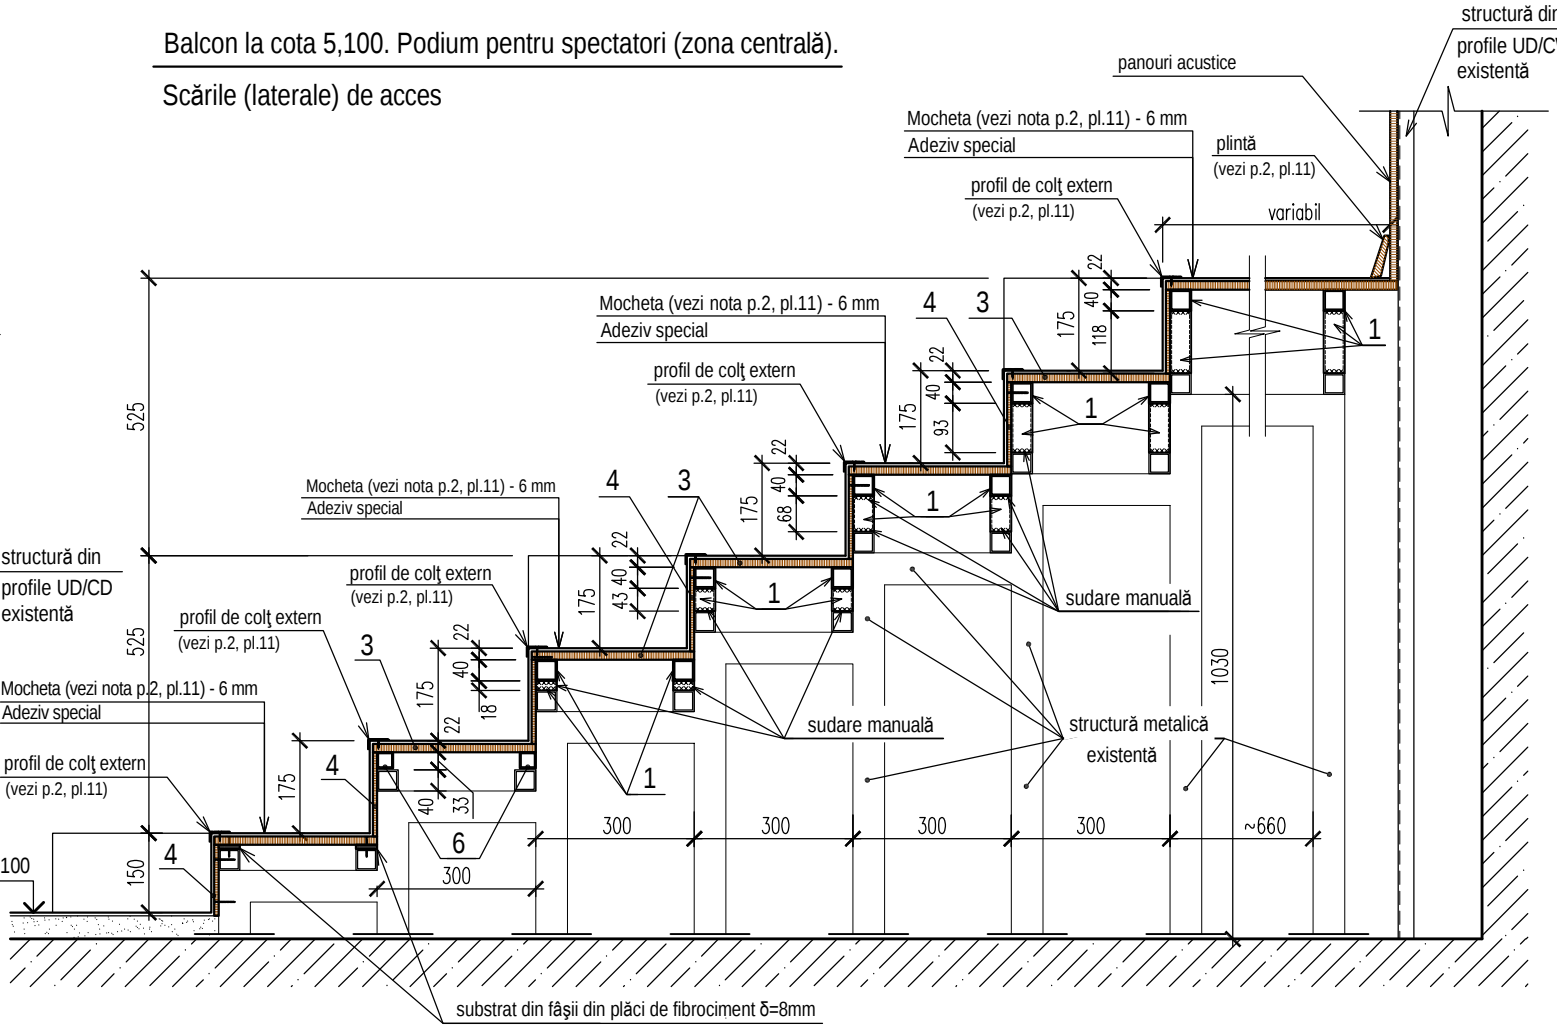
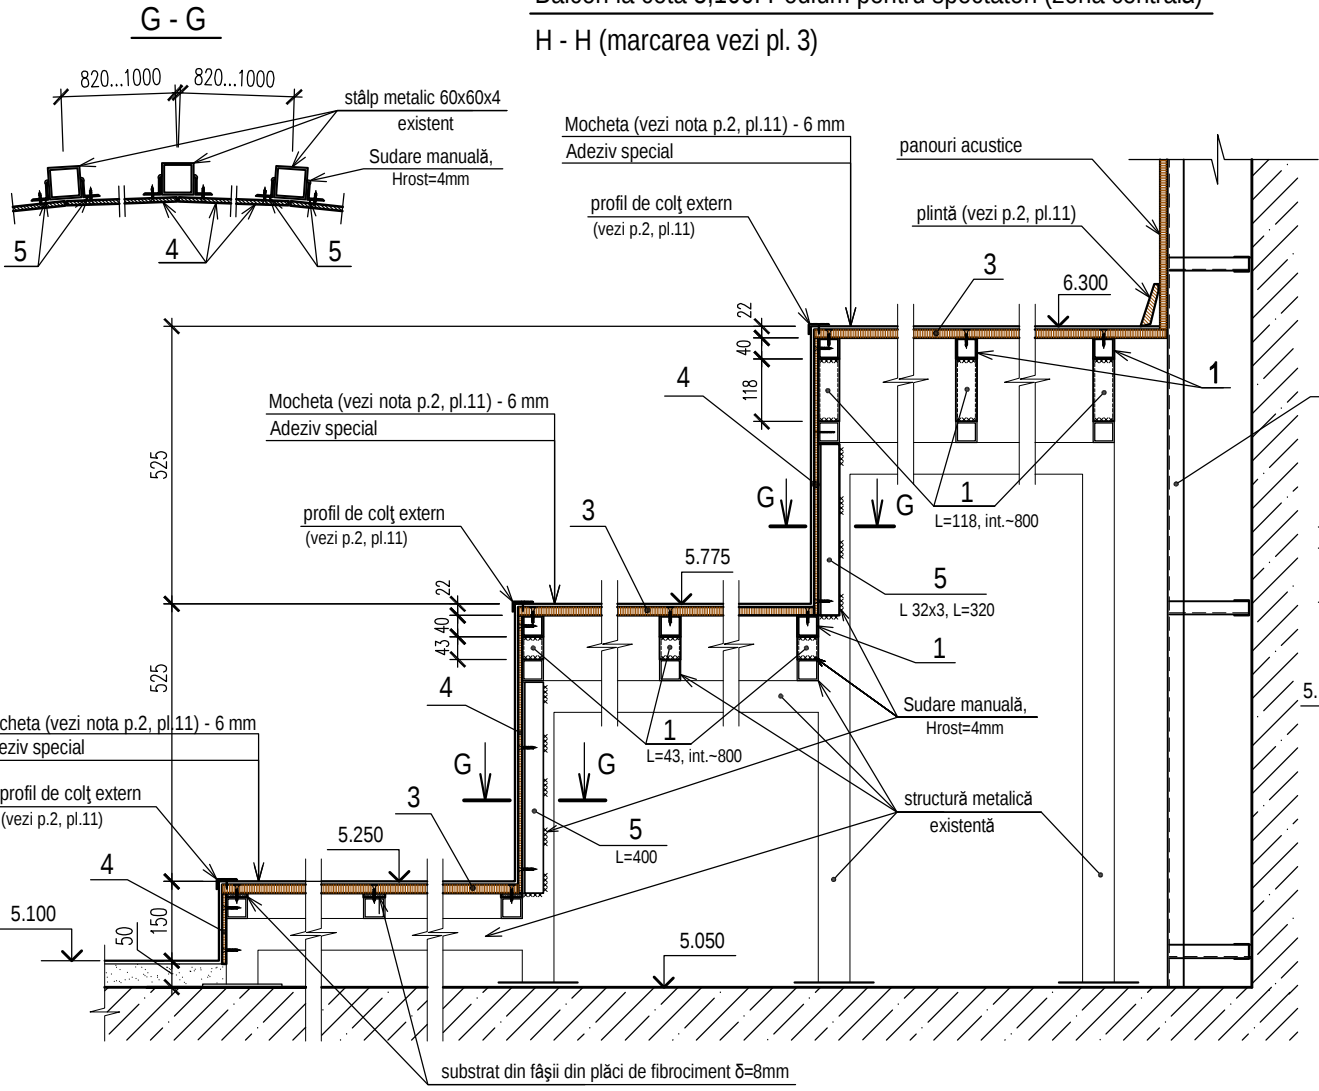


0214/m - 1 - DI-2 (design interior)					
Construcția edificiului Teatrului Muzical-Dramatic "B.P. Hașdeu" din str. B.P. Hașdeu nr.6, or. Cahul					
Modif.	Cant.s.	Planșa	Nr.doc.	Semnătura	Data
AȘP	Cojocar S.				04.23
Arhitect	Cojocar M.				04.23
Sala de spectacole				Faza	Planșa
Balcon. Execuția treptelor în zonele laterale. Mărirea înălțimii podiumului și a treptelor în zona centrală				PE	13
				"ARCADA-LV" srl mun. Chișinău	

 - marcarea vezi pl.9

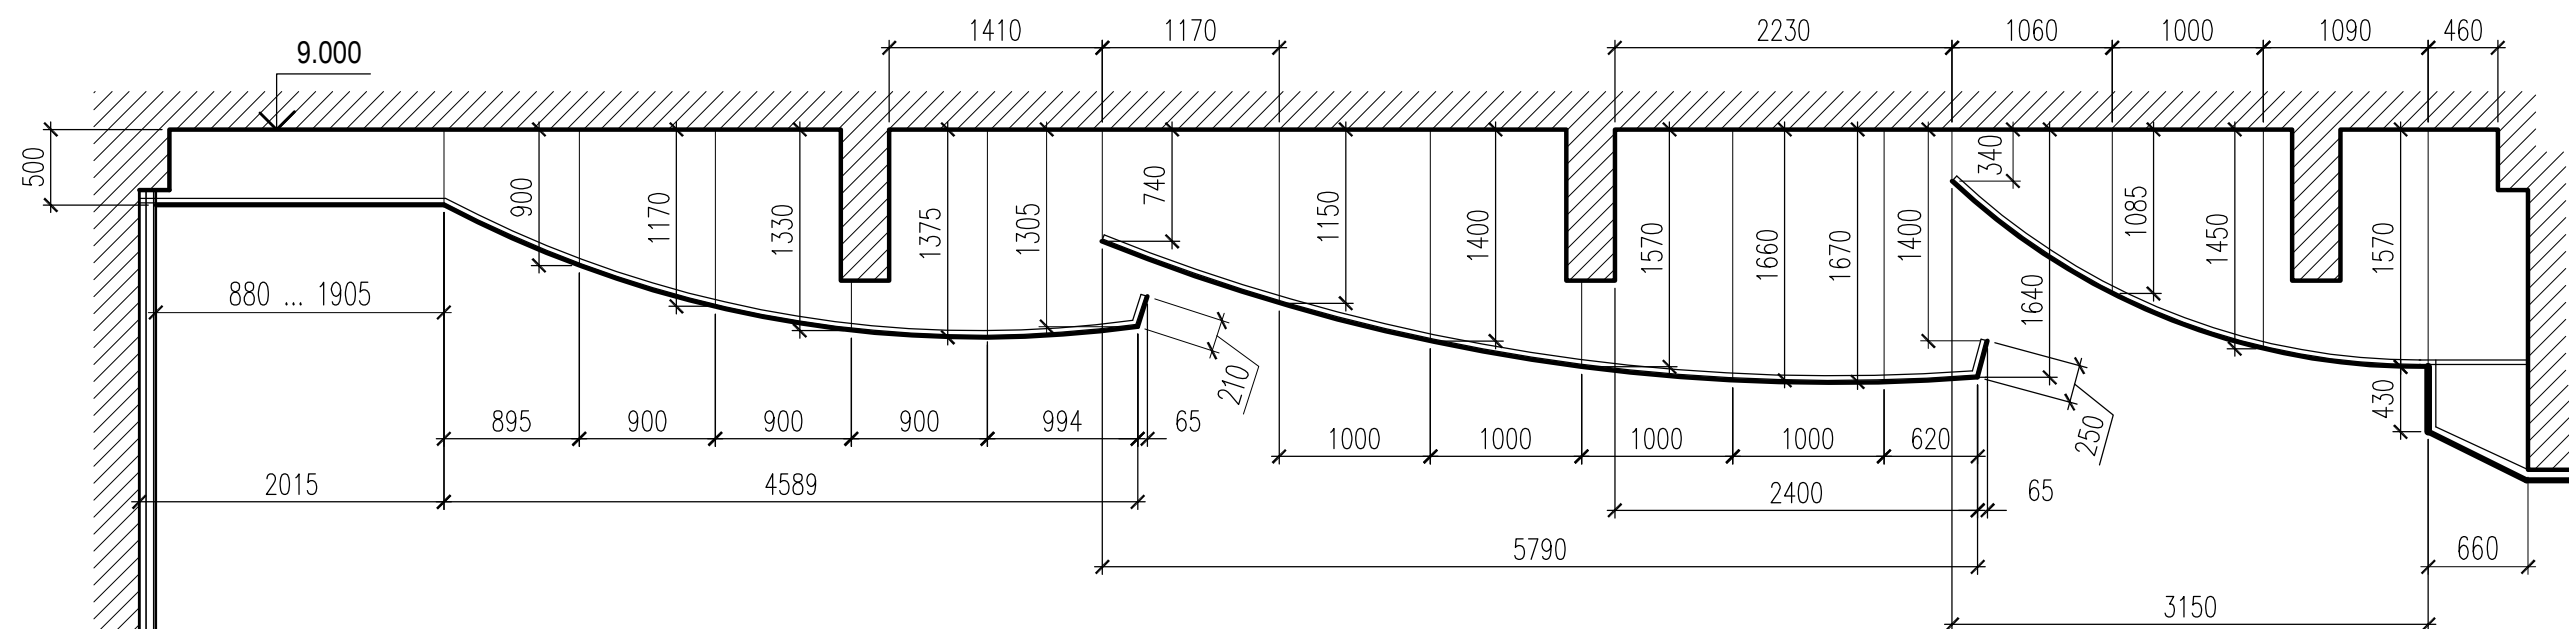


Schema de amplasare a montanților (poz.15) și a aplicelor

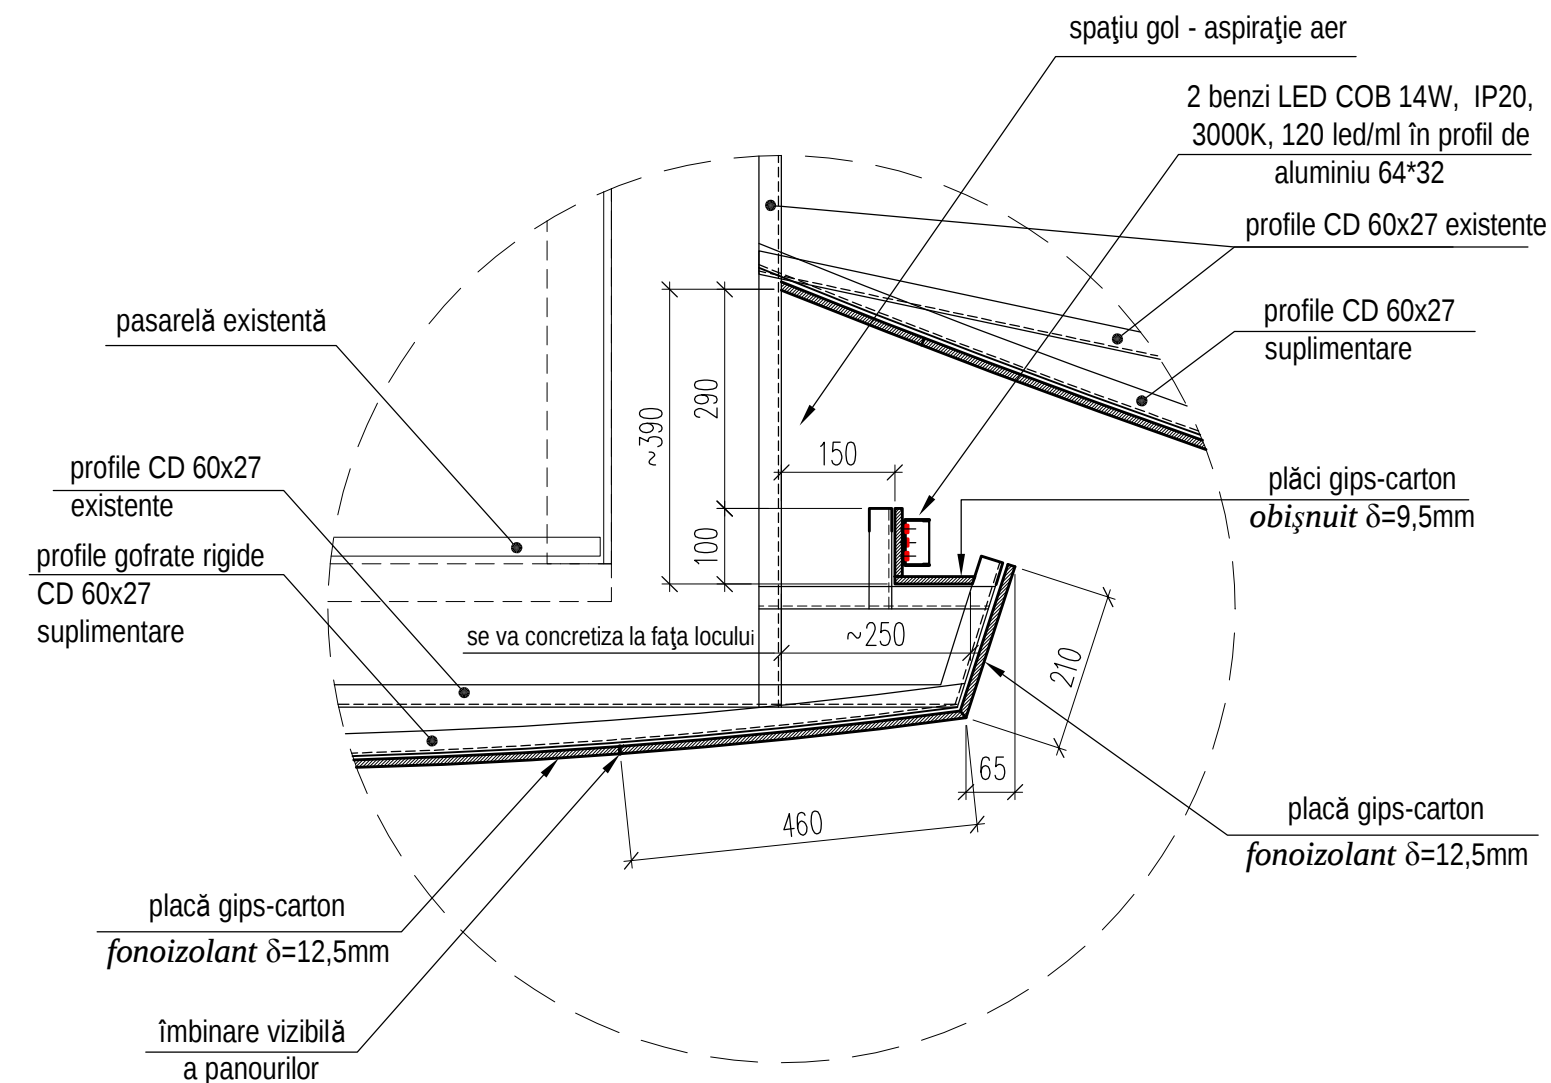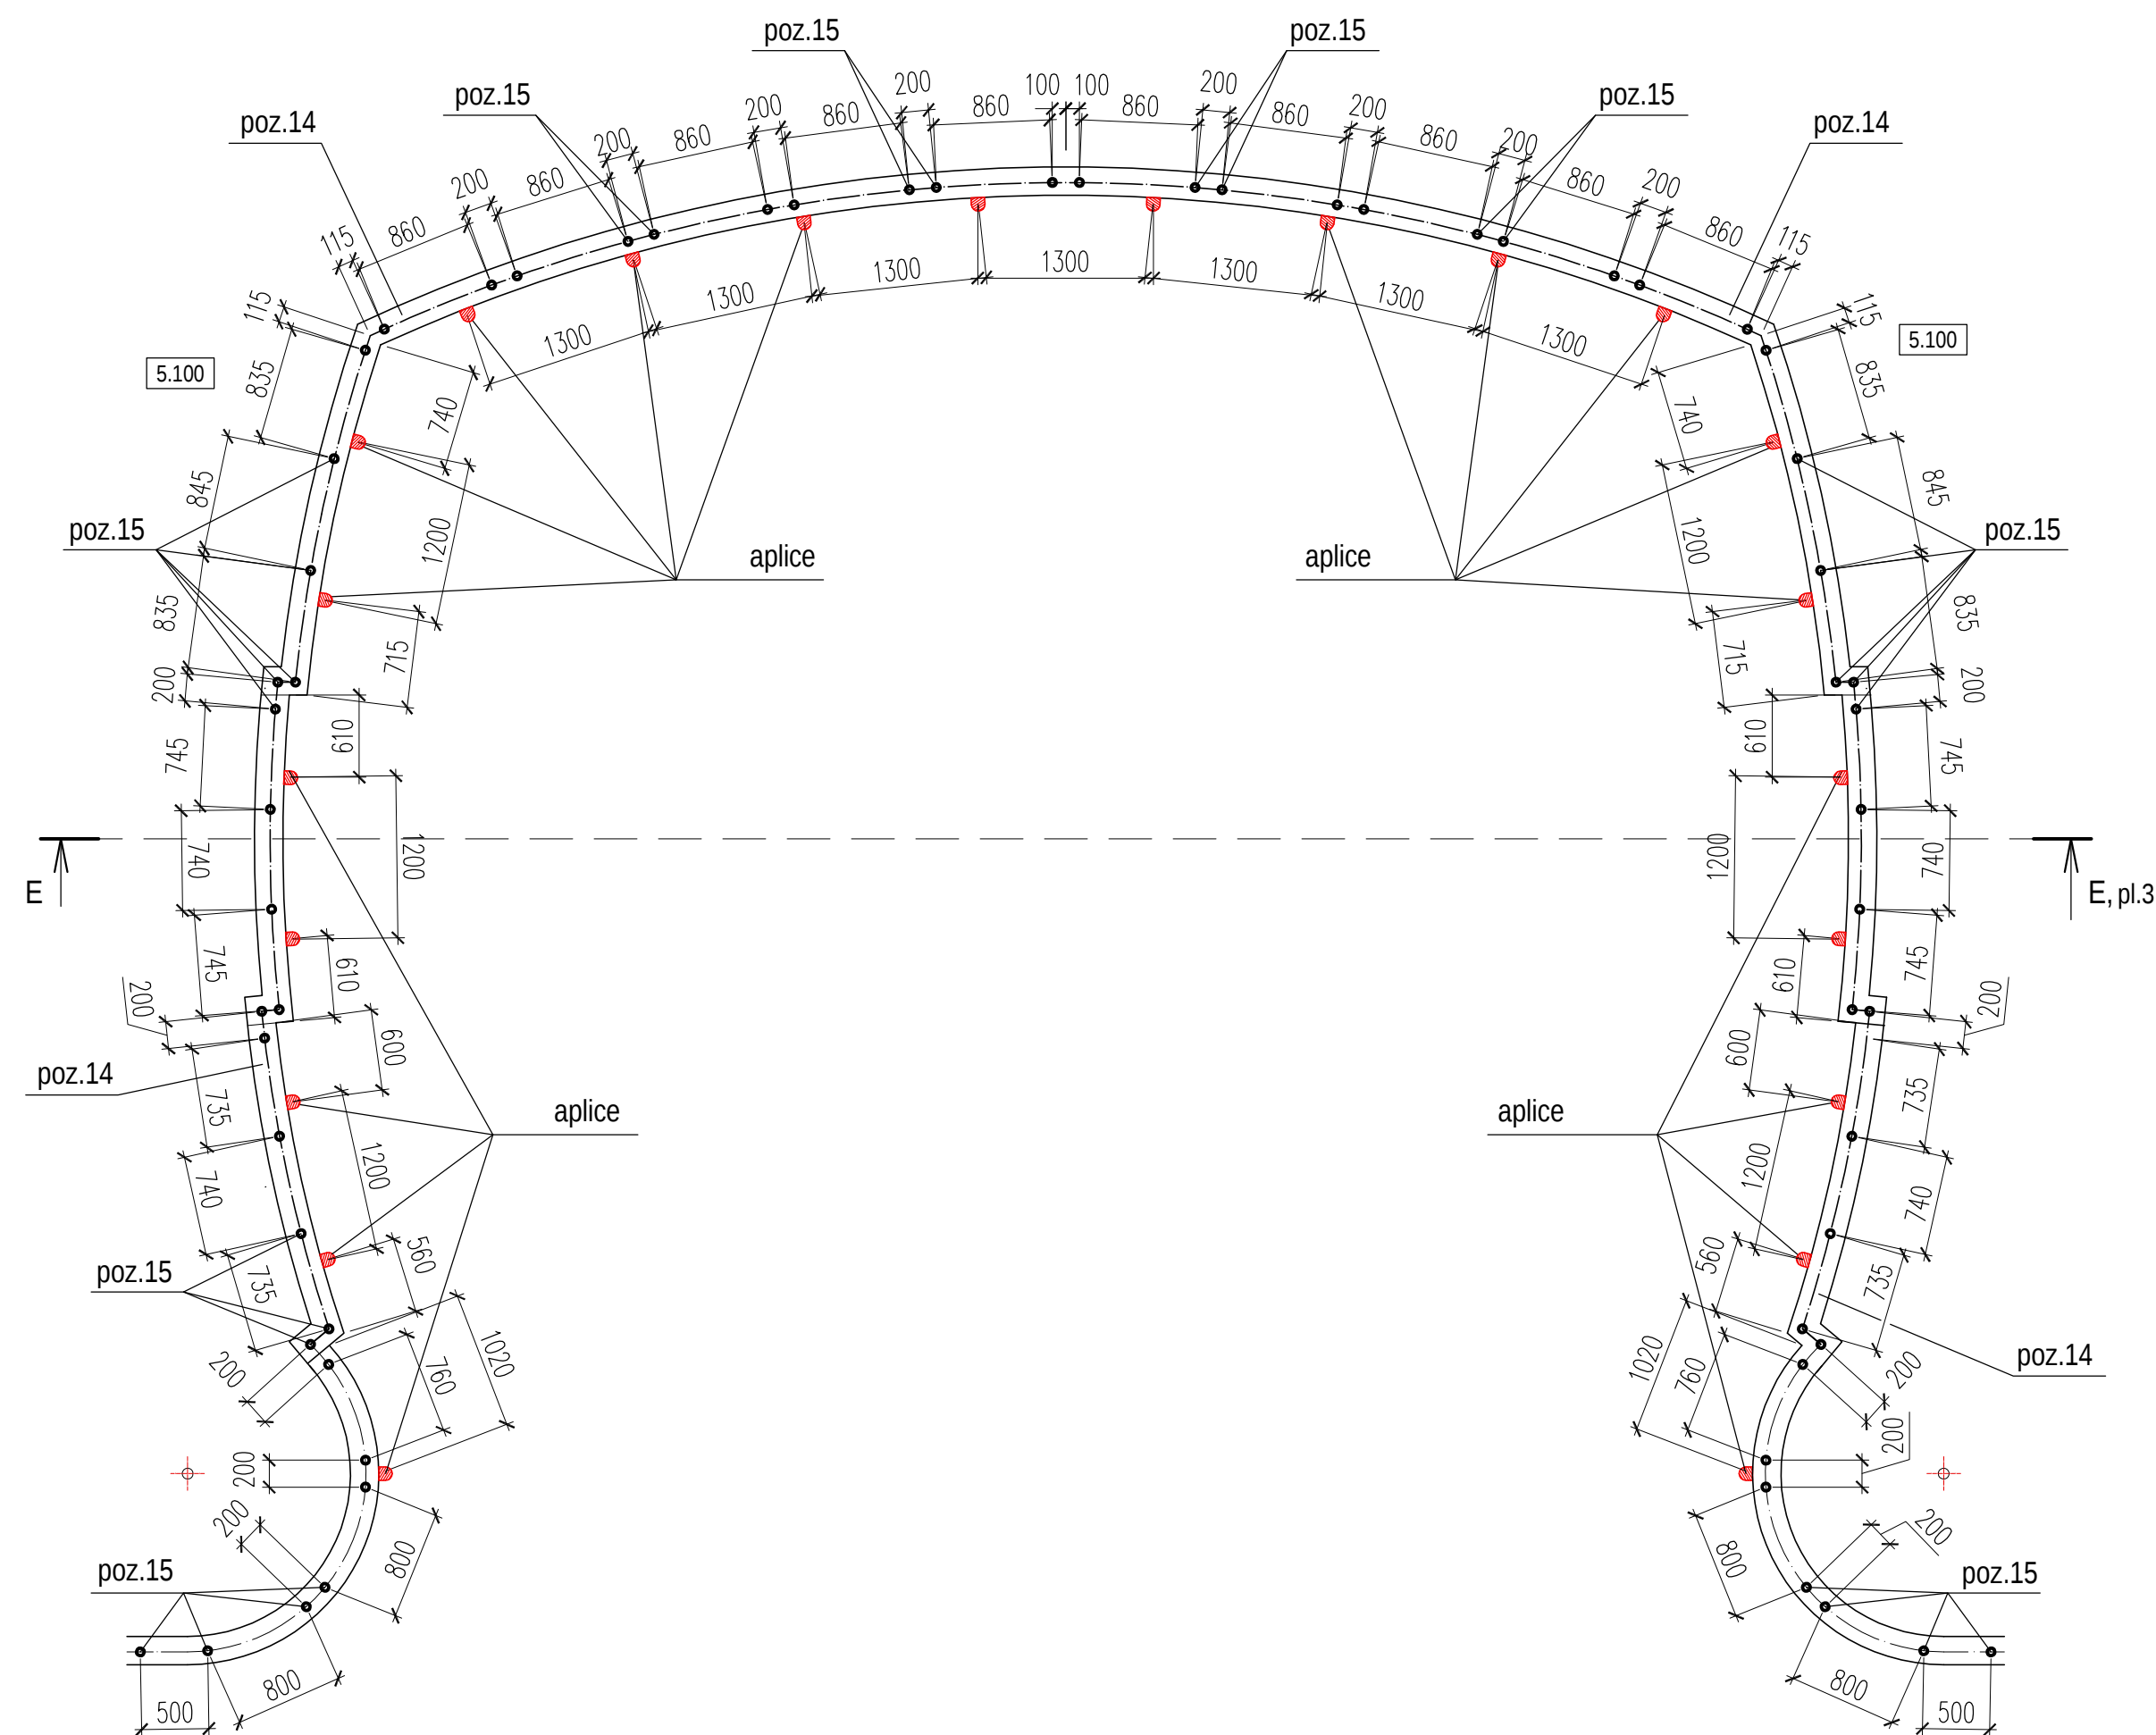


						0214/m - 1 - DI-2 (design interior)				
						Construcția edificiului Teatrului Muzical-Dramatic "B.P. Hașdeu" din str. B.P. Hașdeu nr.6, or. Cahul				
Modif.	Cant.s.	Planșa	Nr.doc.	Semnătura	Data					
AȘP		Cojocar S.			04.23	Sala de spectacole		Faza	Planșa	Planșe
Arhitect		Cojocar M.			04.23	Secțiune tavan curbat - trasarea curbelor. Schema amplasare montanți și aplica la parapetul balconului. Detaliiu tavan curbat "W"		PE	14	
								"ARCADA-LV" srl mun. Chișinău		

(în întregime planul vezi pl.2)

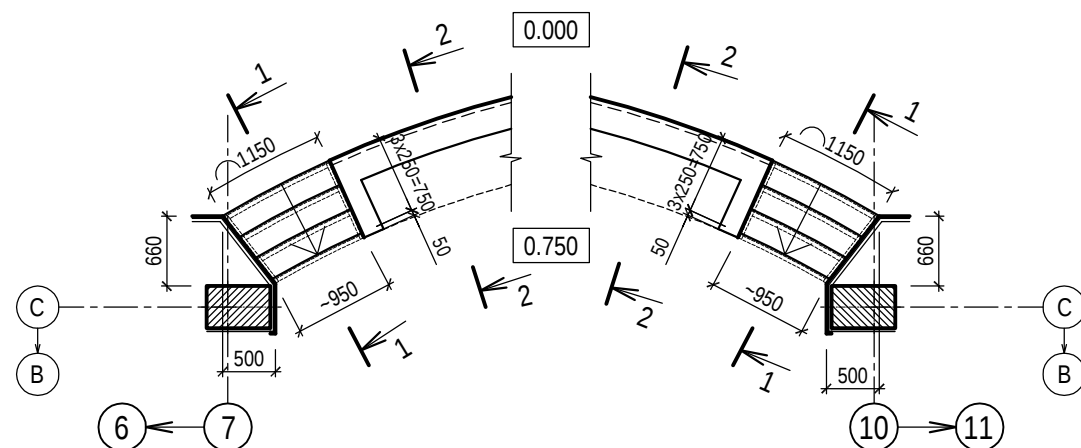


1 - 1, scara acces scenă, sc.1:10

îmbinare pe orizontală a panourilor (poz.11),
sc.1:5

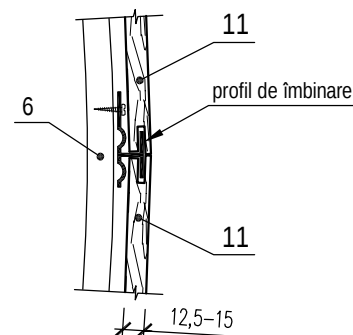

2 - 2, parapet scenă, sc.1:10

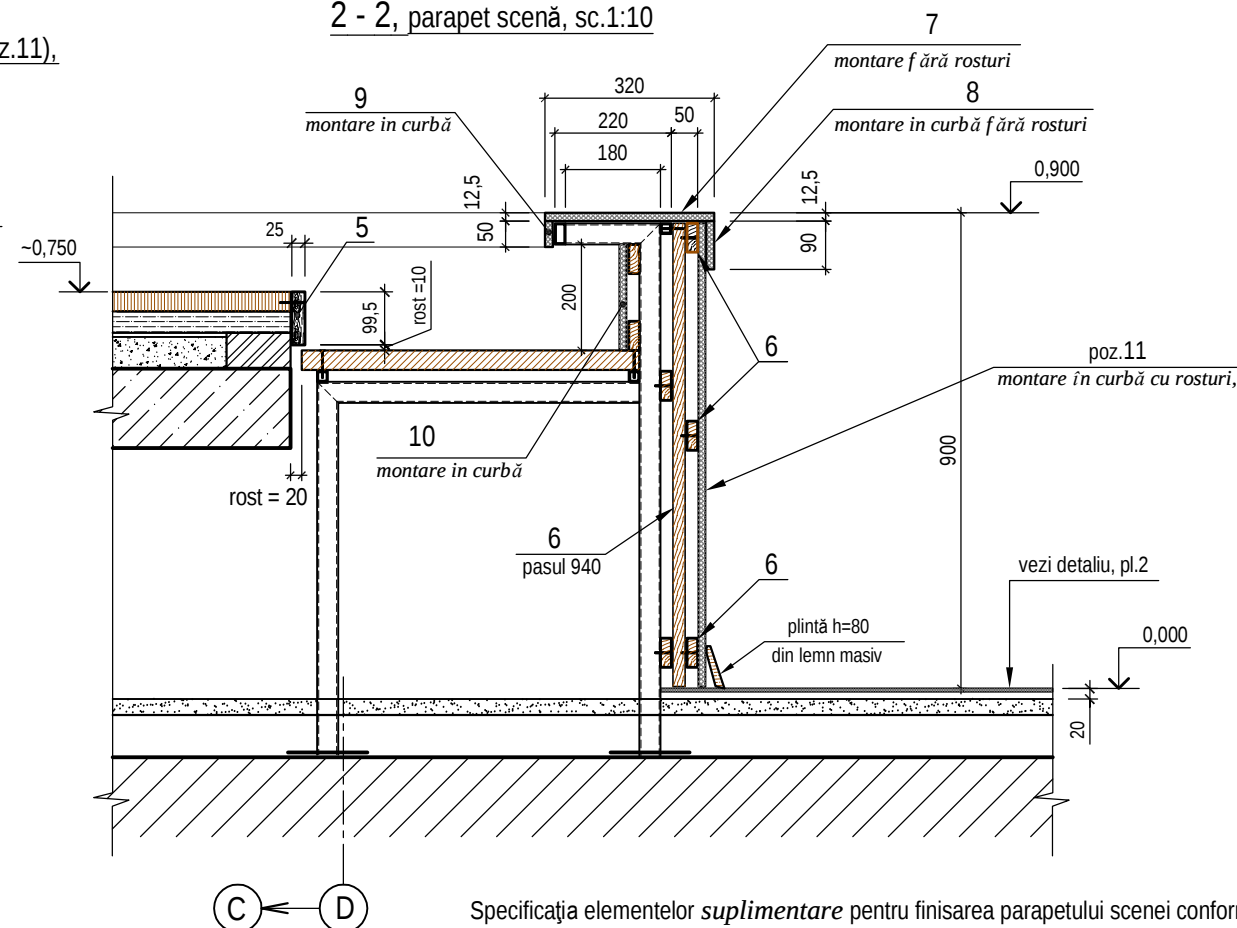

Specificația elementelor *suplimentare* pentru finisarea parapetului scenei conform sect. 2-2

Poz.	Indicație	Denumirea	Cantitatea	Greut., 1 buc., kg.	Observații
5	Γ OCT 24454-80*E	Riglă 25x100 mm,	ml	9	0,023 mp
6		Riglă 25x60 mm,	ml	50,0	0,08 mc
7	Panouri δ=12,5-15,0 mm (clasa pericolului de incendiu ≤ K1) cu strat superior din furnir natural din lemn, pline, în complet cu profile de îmbinare L=15,0ml (pe orizontală), <i>vezi nota *</i>	Plăci b=320,	ml	11,0	3,50 mp
8		- II - b=90,	ml	11,0	1,00 mp
9		- II - b=50,	ml	10,0	0,50 mp
10		- II - b=200,	ml	10,0	2,00 mp
11		Plăci 550x900(h),	mp	10,0	10,00 mp
		TOTAL			19,00 mp

* În calitate de panouri de închidere a parapetului scenei au fost adoptate panourile acustice "*Belner Classic*" (Rusia) (panouri din ipsos cu aşchii de lemn finisate cu furnir natural de lemn), clasa pericolului de incendiu - K1.

Antreprenorul are dreptul de a propune alte produse de la alți producători, respectând cerințele tehnice și estetice ale panourilor, fixare ascunsă. Textura și culoarea furnirului se va coordona cu autorul proiectului.

Specificația elementelor pentru scarile-acces pe scenă conform sect. 1-1 (pentru 2 buc.)

Poz.	Indicație	Denumirea	Cantitatea	Greut., 1 buc., kg.	Observații
1		Platbandă 100x100x4, FOCT 103-86*	8	0,32	2,56 kg
2		Țeavă 40x20x2, FOCT 8645-68*, ml	8,6	2,15	18,50 kg
3		Țeavă 40x20x2, FOCT 8645-68*, ml	22,0	2,15	47,30 kg
4	confectionate din rigle imbinat în dinți	Treaptă din lemn masiv ~292x37, L=1150	buc	6	2,10 m²
4*		Treaptă din lemn masiv ~120x37, L=1150	buc	2	0,30 m²
5		Contratreaptă din lemn masiv ~175x22, L=1150	buc	8	1,70 m²
6		Riglă din lemn 25x60,	ml	20	0,03 m³


Notă privind confecționarea scărilor de acces pe scenă:

1. Elementele metalice se vor executa din profile de oțel clasa C 245. Îmbinările lor - prin sudură manuală conform GOCT 5264-80 cu electrozi 3-42A GOCT 9467-75*, hrost = 4 mm. După sudare elementele se vor acoperi cu un strat de grund PF-020.
2. Elementele din lemn inițial se vor trata cu substanțe antiseptice și ignifuge . Dupa instalare ele se vor proteja prin aplicarea unui finisaj de acoperire (grunduire/lacuire).
3. Pentru evitarea scârțitului pe perioada exploatarii scării, inaintea montarii treptelor și subtreptelor, suprafețele metalice se vor acoperi cu etășant (silicon).

Atenție! Modul de fixare și asamblare a scării poate fi diferit soluțiilor proiectului, scopul final fiind calitatea lucrării (a îmbinărilor ascunse, evitarea maximal posibil a scârțâitului pe perioada de exploatare).

						0214/m - 1 - DI-2 (design interior)			
						Construcția edificiului Teatrului Muzical-Dramatic "B.P. Hașdeu" din str. B.P. Hașdeu nr.6, or. Cahul			
Modif.	Cant.s.	Planșa	Nr.doc.	Semnătura	Data				
AȘP		Cojocar S.			04.23	Sala de spectacole		Faza PE	Planșa 16
Arhitect		Cojocar M.			04.23	Scări acces pe scenă: plan, secțiune 1-1. Parapet scenă: secțiune 2-2. Specificații			"ARCADA-LV" srl mun. Chișinău


Extinderea balconului existent - părțile laterale (la cota 4.270).
Schema amplasării elementelor metalice.

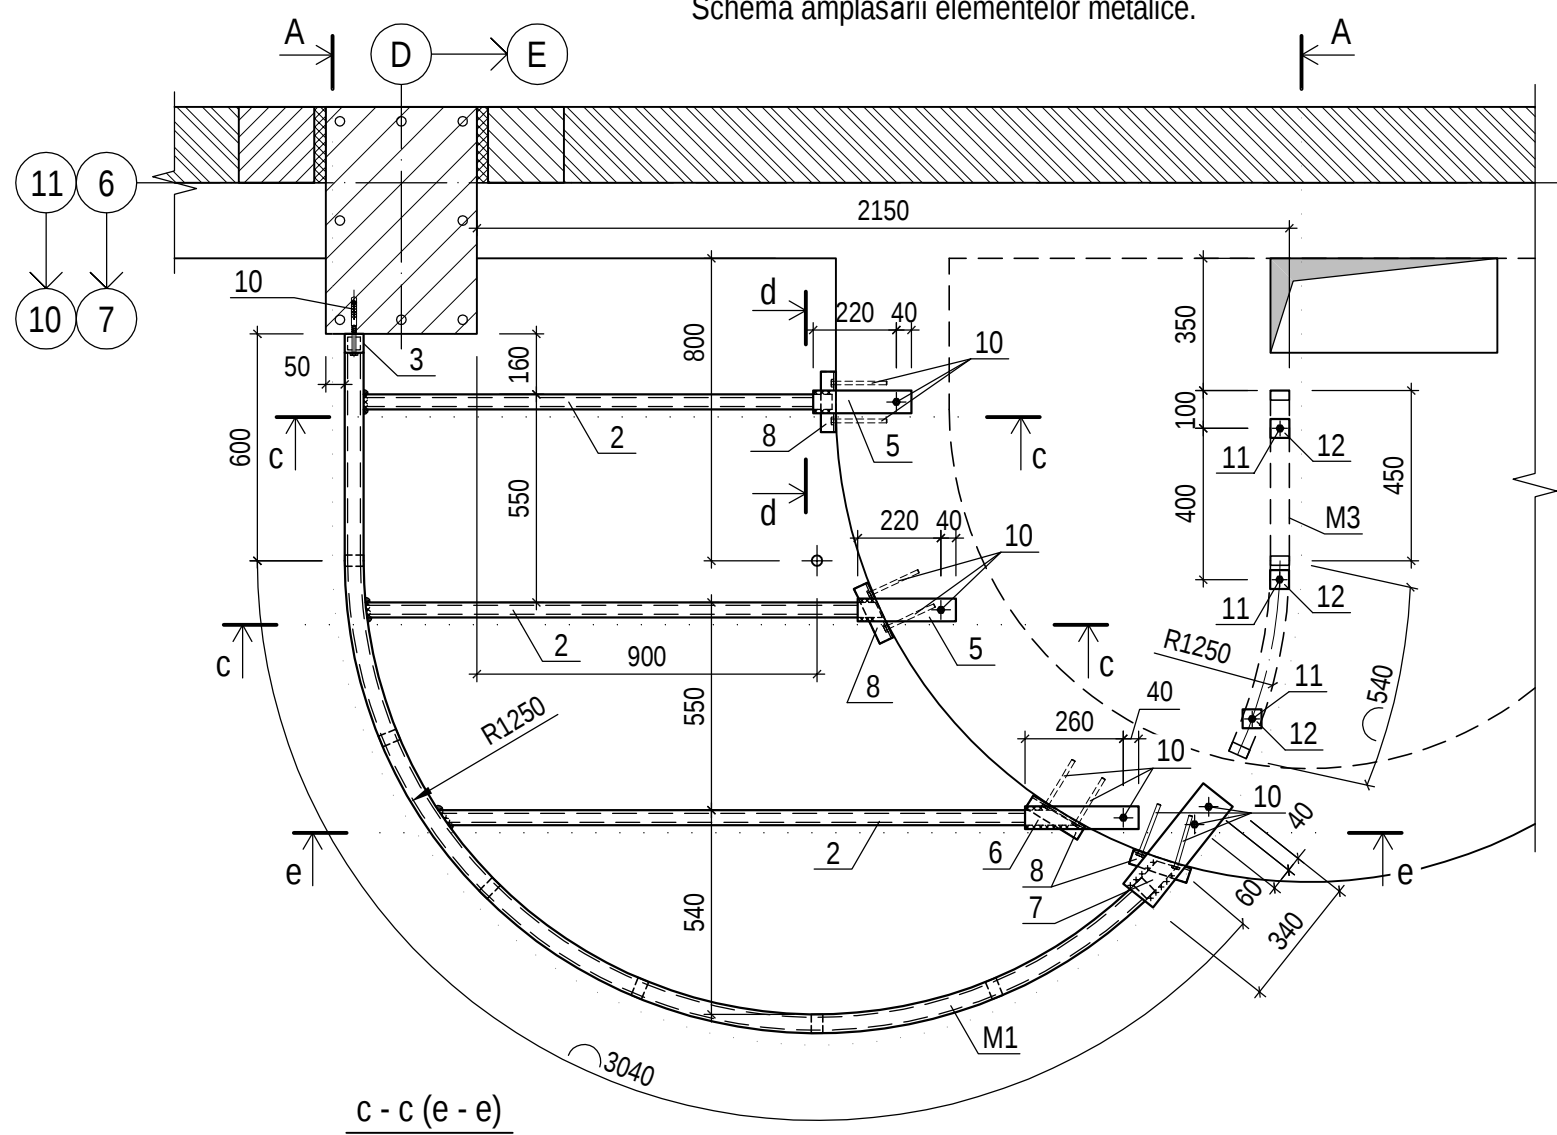


Specificația elementelor (pentru un segment) - total = 2 segmente (245,6 kg)

Poz.	Indicație	Denumire	Canti-tate	Masa un, kg	Notă
M1	planșa 2	□100x50x4 ГОСТ 30245-2003 L=4930	1	30,84	30,84 kg
M2	-II-	□50x3 ГОСТ 30245-2003 L=3590	1	19,57	19,57 kg
M3	-II-	□50x3 ГОСТ 30245-2003 L=990	1	5,40	5,40 kg
M4	-II-	□50x3 ГОСТ 30245-2003 L=425	1	2,32	2,32 kg
2		□80x40x4 ГОСТ 30245-2003 L=m.l.	4,32	6,71	28,99 kg
3		□50x3 ГОСТ 30245-2003 L=m.l.	1,63	5,45	8,88 kg
4		□50x25x3 ГОСТ 30245-2003 L=m.l.	5,35	3,07	16,42 kg
5		-δ=8x80 ГОСТ 19903-74 L=260	2	1,31	2,62 kg
6		-δ=8x80 ГОСТ 19903-74 L=300	1	1,51	1,51 kg
7		-δ=8x80 ГОСТ 19903-74 L=340	1	1,71	1,71 kg
8		L63x5 ГОСТ 8509-93 L=160	4	0,77	3,08 kg
10		ancoră chimică cu tijă Ø10	16		
11	ГОСТ 7798-70*, 11371-78*, 5915-70*	Bulon M12-250 cu șaibă și piuliță	3	0,24	0,72 kg
12		-δ=4x50 ГОСТ 19903-74 L=50	3	0,08	0,24 kg
13		-δ=4x55 ГОСТ 19903-74 L=100	1	0,17	0,17 kg
14		-δ=4x50 ГОСТ 19903-74 L=100	2	0,16	0,32 kg
		Total			122,80 kg

1. Toate dimensiunile se vor verifica la fața locului.
2. Elementele metalice se vor executa din oțel clasa C245 conform ГОСТ 27772-88.
3. Toate rosturile de sudură se execută conform ГОСТ 5264-85 cu electrozi de tip Э-42А (СНП 9467-75).
4. Grosimea cordonului de sudură se adoptă $k_f=4\text{mm}$, în afara celor specificate, lungimea cordonului l_w se adoptă egală cu lungimea îmbinării elementelor sudate.
5. Toate elementele metalice după curățare și degresare de grunduit cu grund ПФ-020 și de vopsit cu email ПФ-115 în 2 straturi.
6. Ancorele chimice cu tije se vor instala conform recomandărilor producătorului. Pentru marca "Hilti" adâncimea recomandat ă este 110mm.


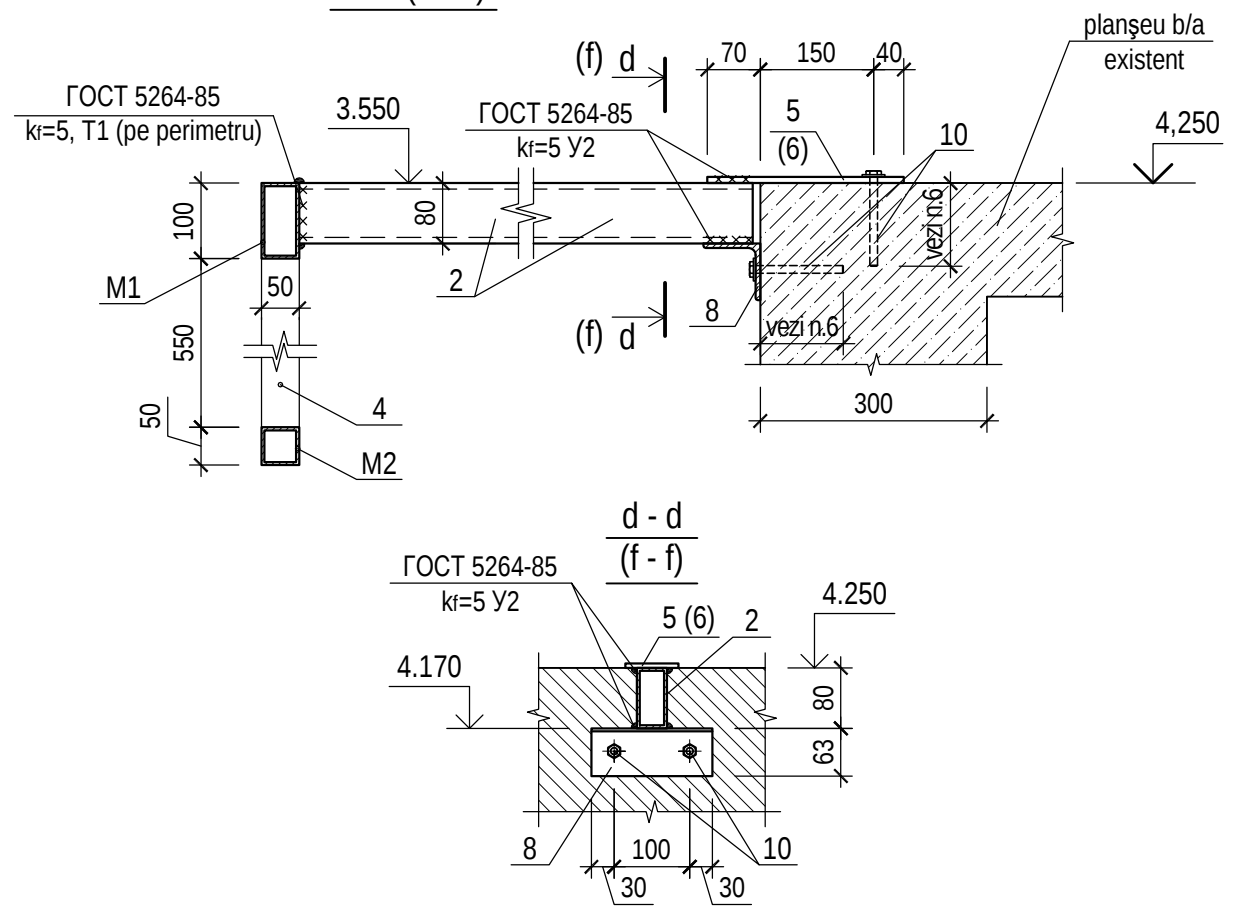


						0214/m - 1 - R (DI-2)		
						Construcția edificiului Teatrului Muzical-Dramatic "B.P. Hașdeu"		
						din str. B.P. Hașdeu nr.6, or. Cahul		
Modif.	Cant.s.	Planșa	Nr.doc.	Semnătura	Data			
AȘP		Cojocaru S.				Sala de spectatori.	Faza PE	Planșa 1
CȘP		Pleșca Iu.						Planșe 2
Inginer		Cojocaru V.				Extinderea balconului existent. Schema amplasării elementelor metalice. Specificație elemente	"ARCADA-LV" srl mun. Chișinău	

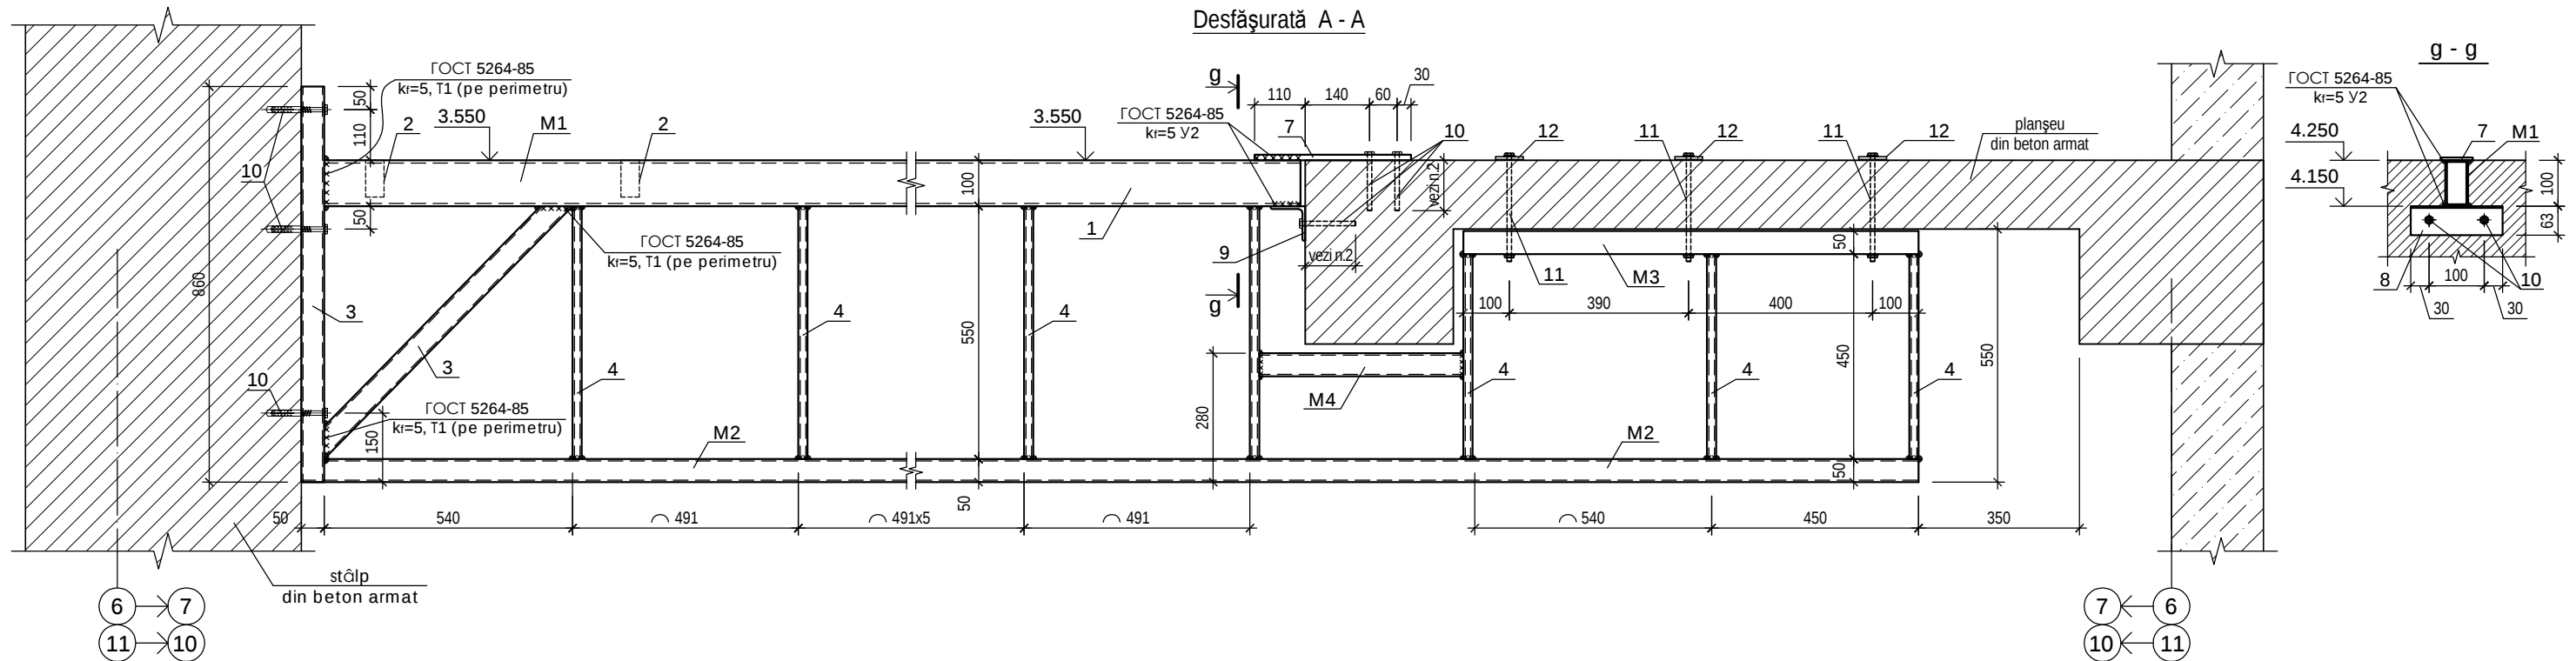

Șablon element M3

Șablon element M4

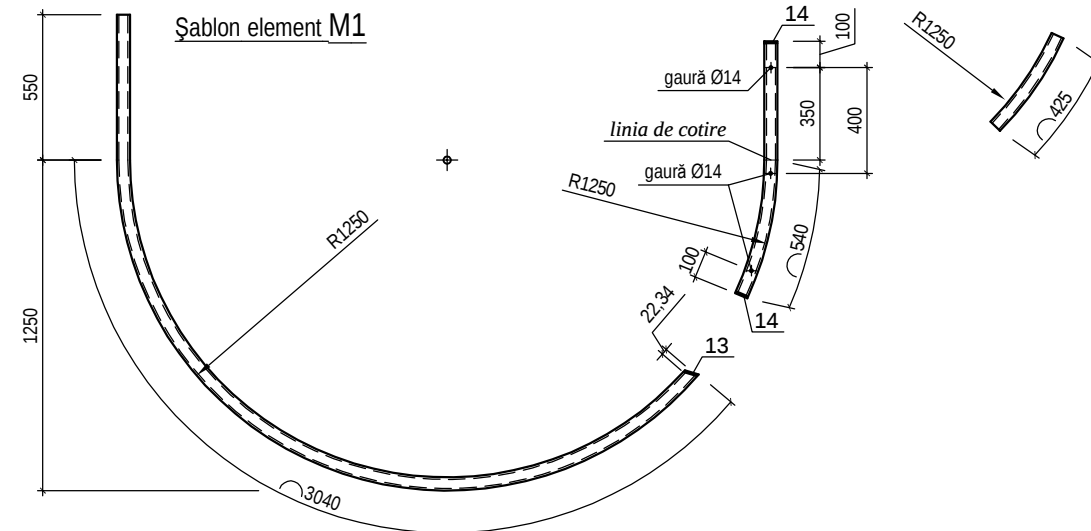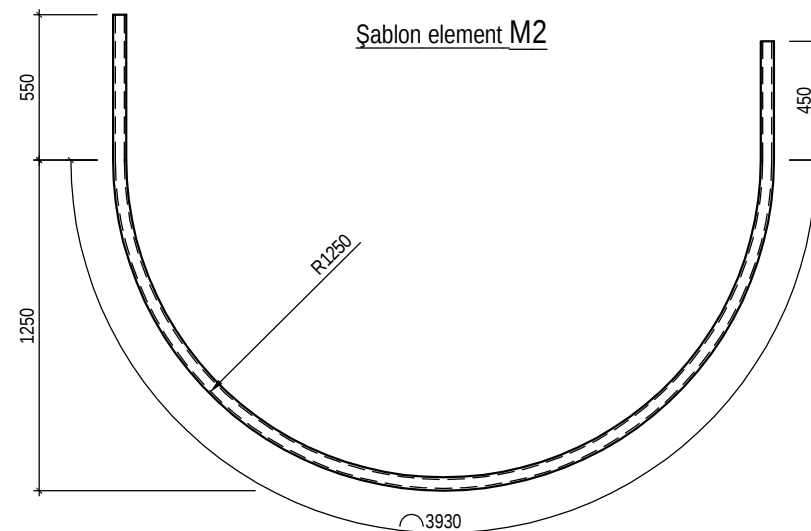

1. Planșa dată vezi concomitent cu pl.1.
2. Ancorele chimice cu tije se vor instala conform recomandărilor producătorului. Pentru marca "Hilti" adâncimea recomandată este 110mm.

						0214/m - 1 - R (DI-2)			
						Construcția edificiului Teatrului Muzical-Dramatic "B.P. Hașdeu" din str. B.P. Hașdeu nr.6, or. Cahul			
Modif.	Cant.s.	Planșa	Nr.doc.	Semnătura	Data	Sala de spectatori. Design interior	Faza	Planșa	Planșe
AȘP		Cojocaru S.					PE	2	
Inginer		Cojocaru V.				Extinderea balconului existent. Desfășurata A-A. Șabloane elemente M1 + M4		"ARCADA-LV" srl mun. Chișinău	

Ведомость ссылочных и прилагаемых документов

Обозначение	Наименование	Примечание
0214/m - EEF/IEI.SU	Спецификация оборудования и материалов по рабочим чертежам марки EEF/IEI	На 6-ти листах На 8-ти листах

1.1

- | | |
|--|---|
| | Блок защиты и учета электроэнергии |
| | Щит распределительный |
| | Щиток рабочего освещения |
| | Щит аварийного освещения |
| | Щит автоматической пожарной сигнализации ППС . |
| | Светильник с люминесцентными лампами IP65 |
| | Светильник настенный с компактной люминесцентной лампой |
| | Световой указатель "Выход" |
| | Светильник с люминесцентными лампами IP20 4x18W |
| | Люстра |
| | Светильник потолочный с компактной люминесцентной лампой |
| | Светодиодный шнур |
| | Светильник с металлогалогенной лампой СВ-01-39-40Вт -28 |
| | Ящик с понижающим трансформатором ЯТП -0.25 |
| | Выключатель клавишный для скрытой установки, h=0.8м |
| | то же на 2 цепи |
| | Выключатель брызгозащищённый для открытой установки, h=1.5м |
| | Розетка двухполюсная скрытой установки с 3-им заземляющим контактом 250В,16А |
| | Розетка двухполюсная открытой установки с 3-им заземляющим контактом 250В,16А |
| | Розетка трехполюсная открытой установки с 3-им заземляющим контактом 380В,16А с выключателем и механической блокировкой ДИО |
| | независимый расцепитель РН 47 |
| | кнопка управления двухштифтовая |
| | пускатель магнитный |

ПЛ-1; 49; 0,85; 87,7; 10 м
490;0,5;АВВГнг-LS-5х50 в лотке

№ - номер линии; Pp; cosφ; Ip; L линии
M; ΔU; марка и сечение провода, способ прокладки

Modificarea 1 în prezentul compartiment a fost introdusă în baza contractului nr.176 din 21.12.2022 cu Ministerul Culturii al Republicii Moldova.

Проект разработан в соответствии с действующими нормами и правилами и обеспечивает основные критерии качества строительства, регламентируемые законом о качестве в строительстве:


А - прочность и устойчивость,
В - безопасность при эксплуатации,
С - пожарную безопасность,
D - гигиену, безопасность для здоровья людей, восстановление и охрану окружающей среды,
Е - тепло - гидроизоляцию и энергосбережение,
F - защиту от шума при эксплуатации.


Гл. специалист

/Выртосу О. П./

1.2

Beneficiari: Ministerul Culturii a RM, Teatrul Muzical-Dramatic " B.P. Hașdeu"						Sp. princ. - certificat calificativ seria 2015-P nr. 1410 din 22.05.2015 r. Sp. princ. - certificat calificativ seria 2015-P nr. 1411 din 22.05.2015 r.				
						0214/m - 1 - EEF/IEI				
1	2	-			05.23	Construcția edificiului Teatrului Muzical-Dramatic "B.P.Hașdeu" din str.B.P.Hașdeu nr.6, or. Cahul				
Modif.	Cant.s.	Planșa	№ doc.	Semnătura	Data					
Manager	S.Cojocaru				05.15	Echipament Electric de Forta/ Iluminatul Electric Interior		Faza	Planșa	Planșe
AȘP	S.Cojocaru				05.15			PE	1	21
Sp.princ.	O.Virtosu				05.15	Общие данные (начало)		 Licenta seria A MMII nr.042403 din 19.07.13 "ARCADA-LV"		
Sp.princ.	V.Sevtova				05.15					

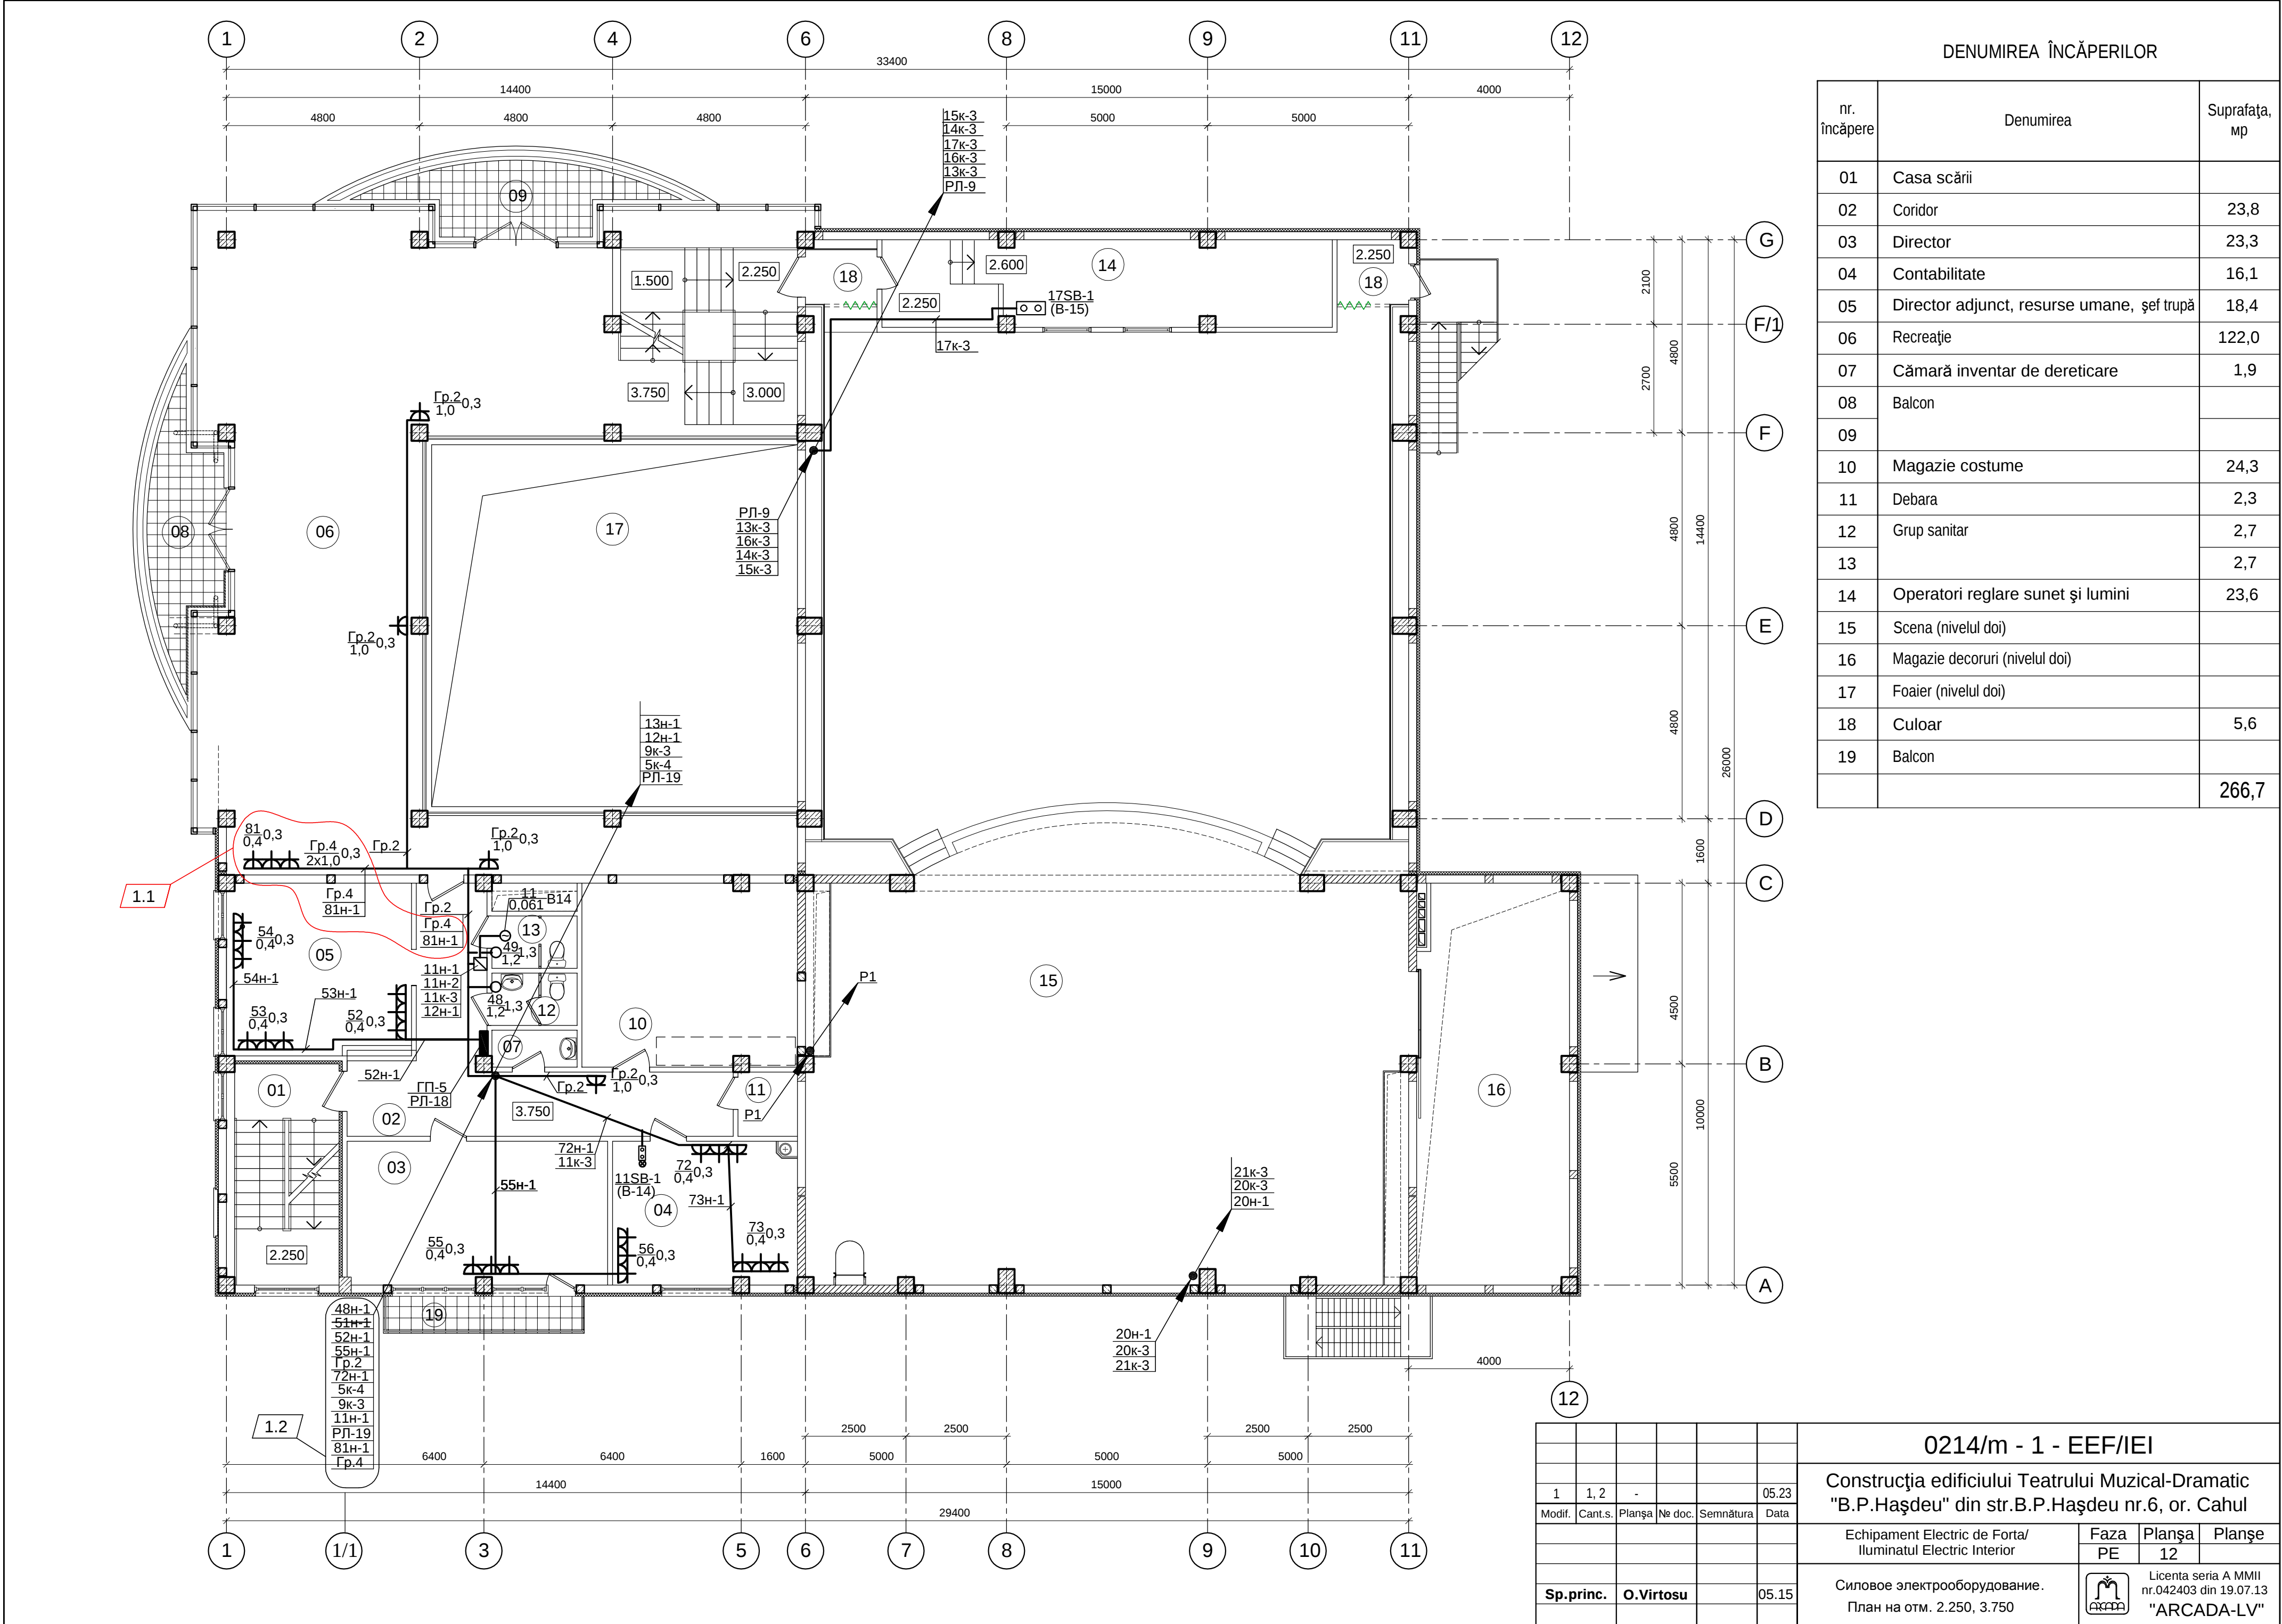

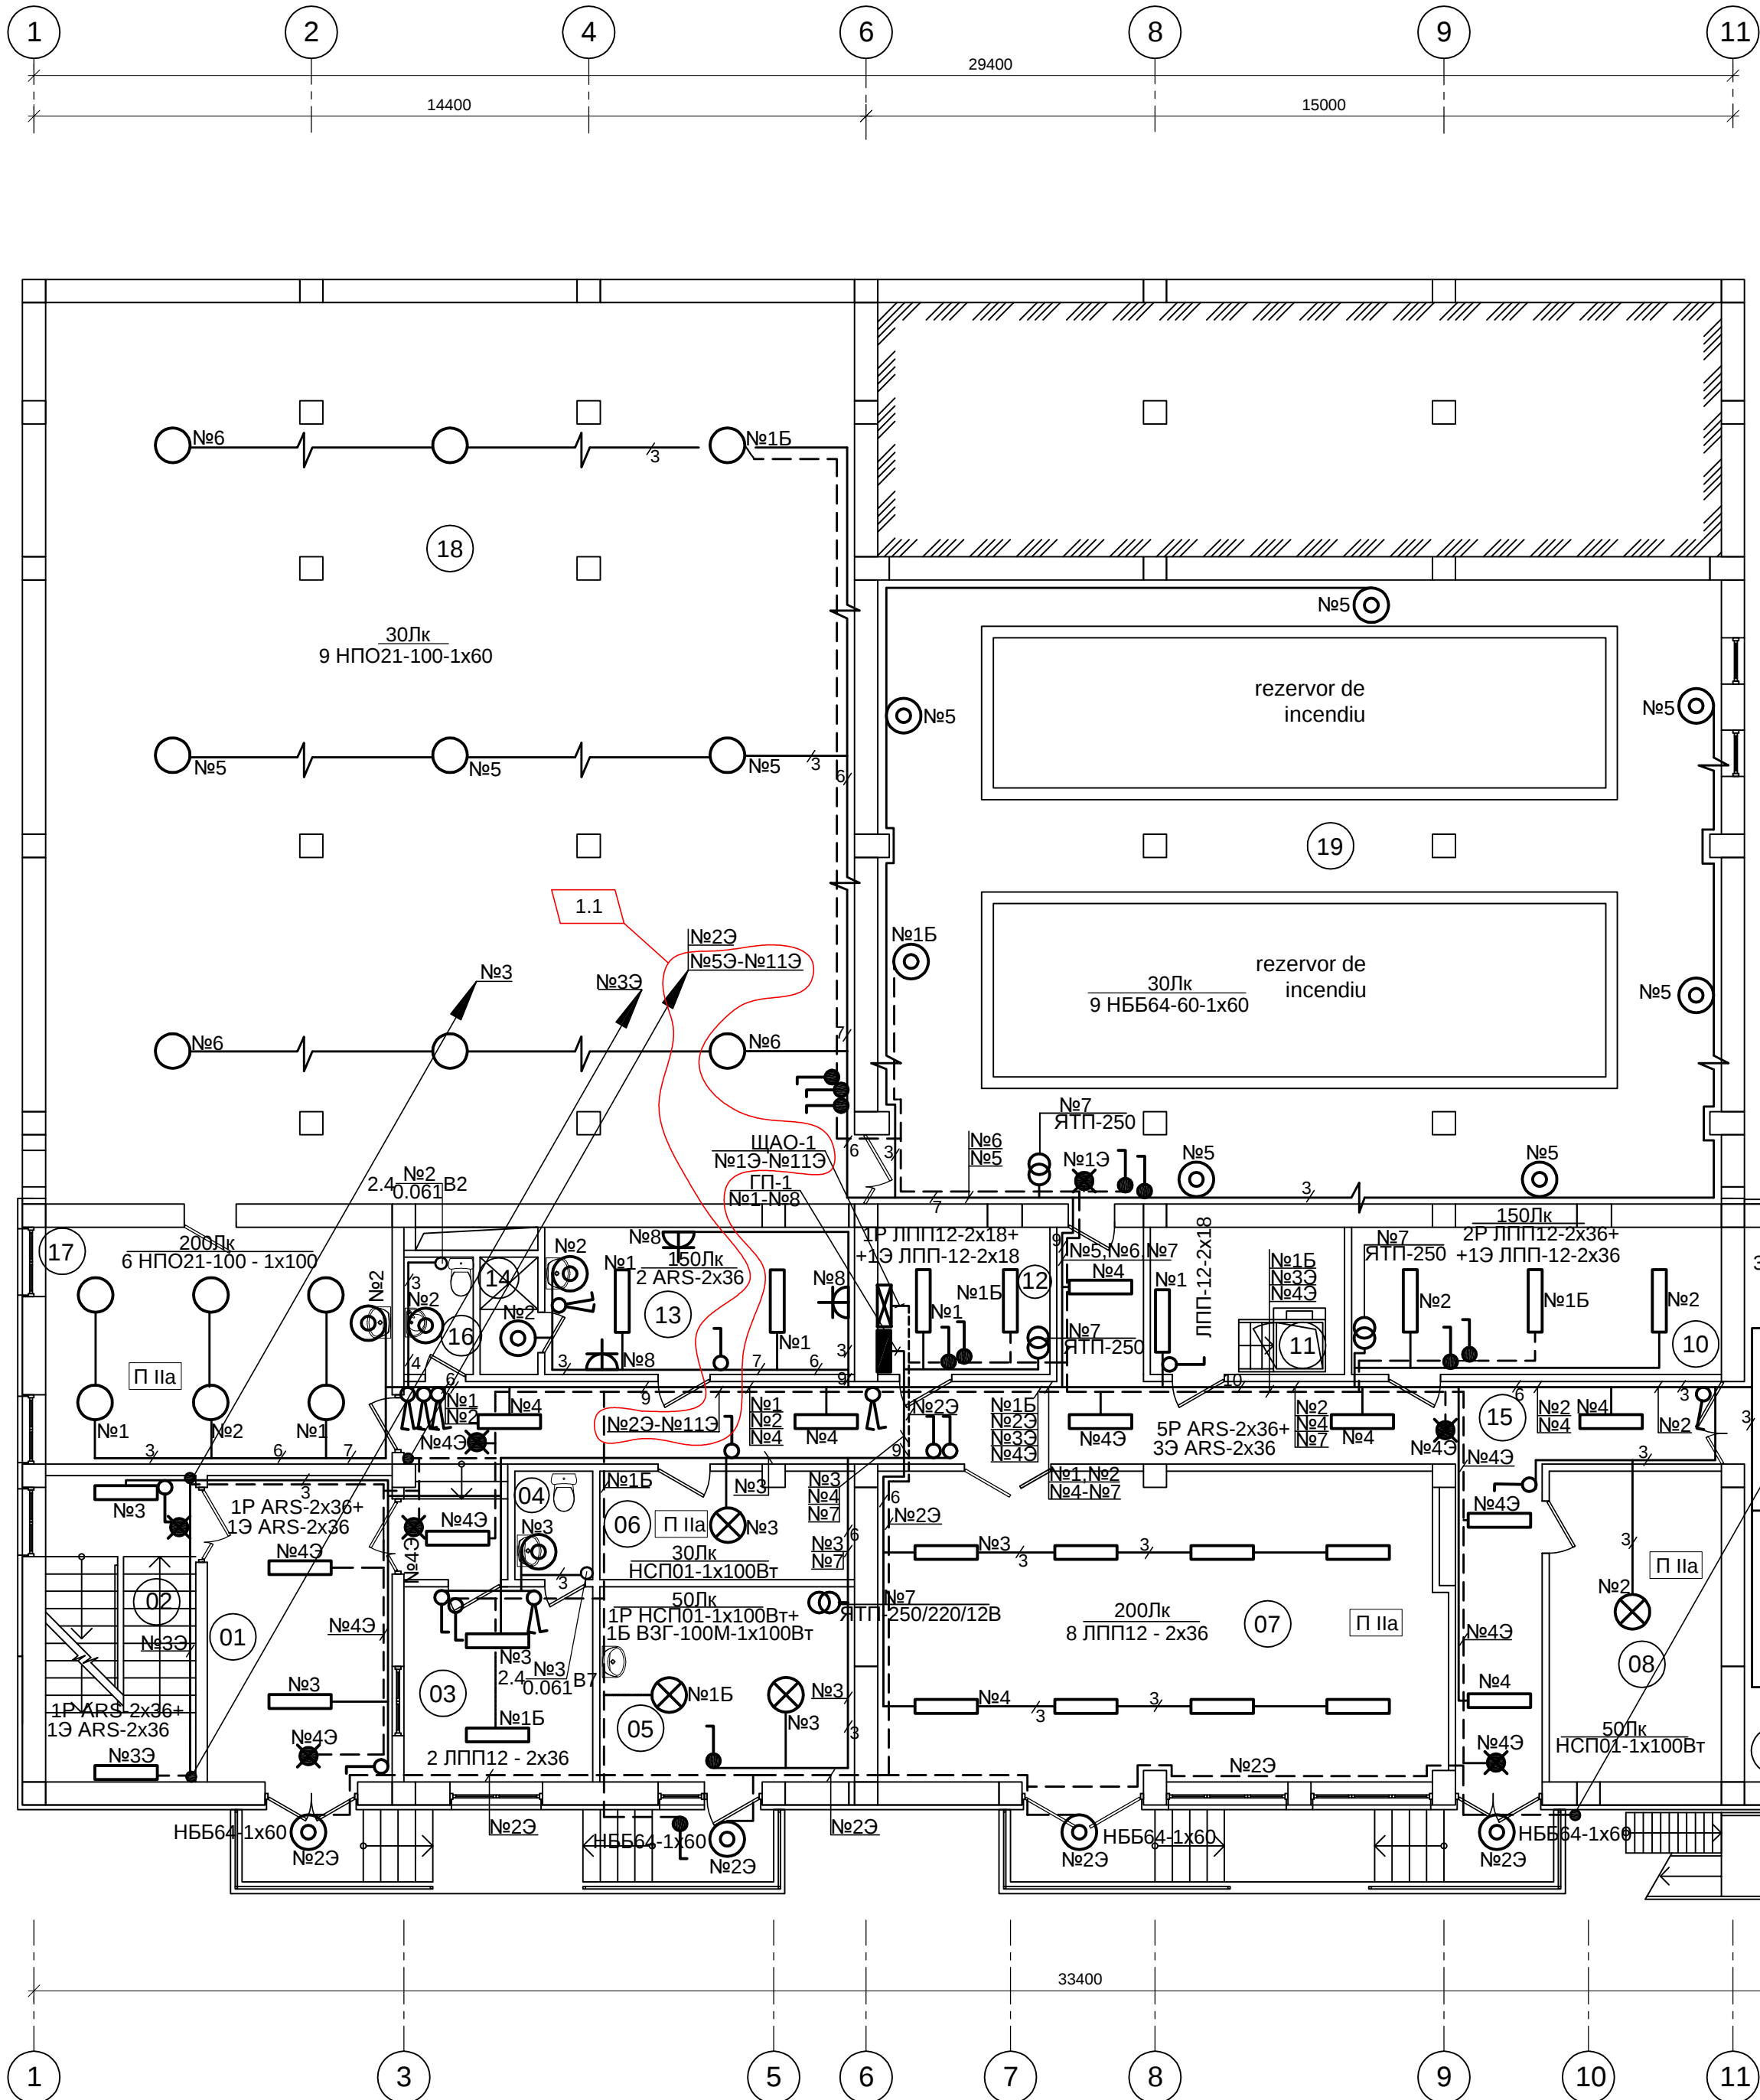


DENUMIREA ÎNCĂPERILOR

nr. încăpere	Denumirea	Suprafața, mp
01	Vestibul	16,9
02	Casa scării	13,9
03	Încăpere pază-dispecerat pompieri	11,0
04	Grup sanitar	2,5
05	Hala de termogeneratoare	14,9
06	Depozit recuzite	8,1
07	Sală de montaj a decorurilor volumetrice	52,3
08	Magazie echipament electric p-u scenă	16,0
09	Magazie decoruri	34,5
10	Stația de pompare a apeductului de incendiu	16,3
11	Spațiu tehnic sub scenă	8,5
12	Sala tablourilor electrice	7,6
13	Vestiar personal	13,6
14	Camera de duș	2,0
15	Coridor	48,3
16	Grup sanitar	2,4
17	Atelier de pictură	24,6
18	Subsol tehnic	217,2
19	Încăpere tehnică	86,6 + (33,0 + 37,4)
		667,6

Данные о групповых щитках с автоматическими выключателями						
Номер щитка	Тип	Установленная мощность кВт	Номера автоматических выключателей			
			Однополюсные		Трёхполюсные	
			Занятые	Резервные	Занятые	Резервные
ЩАО-1	ЩРН-18-036УХЛ3 разм.265x440(г)х120	8.6	11			
ГП-1	ЩРН-18-036УХЛ3 разм.265x440(г)х120	5.8	8			
			(1 с УЗО)			
					На вводе	На линиях
					20	16
					20	16
					20	16

1.2

0214/m - 1 - EEF/IEI					
Construcția edificiului Teatrului Muzical-Dramatic "B.P. Hașdeu" din str. B.P. Hașdeu nr.6, or. Cahul					
Echipament Electric de Forta/ Iluminatul Electric Interior				Faza PE	Planșă 16
Электросвещение. План на отм. -2.600, -2.250				Licența seria A MMII nr.042403 din 19.07.13 "ARCADA-LV"	
1	1.2	-	05.23		
Modif.	Cant.s.	Planșă	№ doc.	Semnătura	Data
Elaborat	V. Sevtova		05.15		

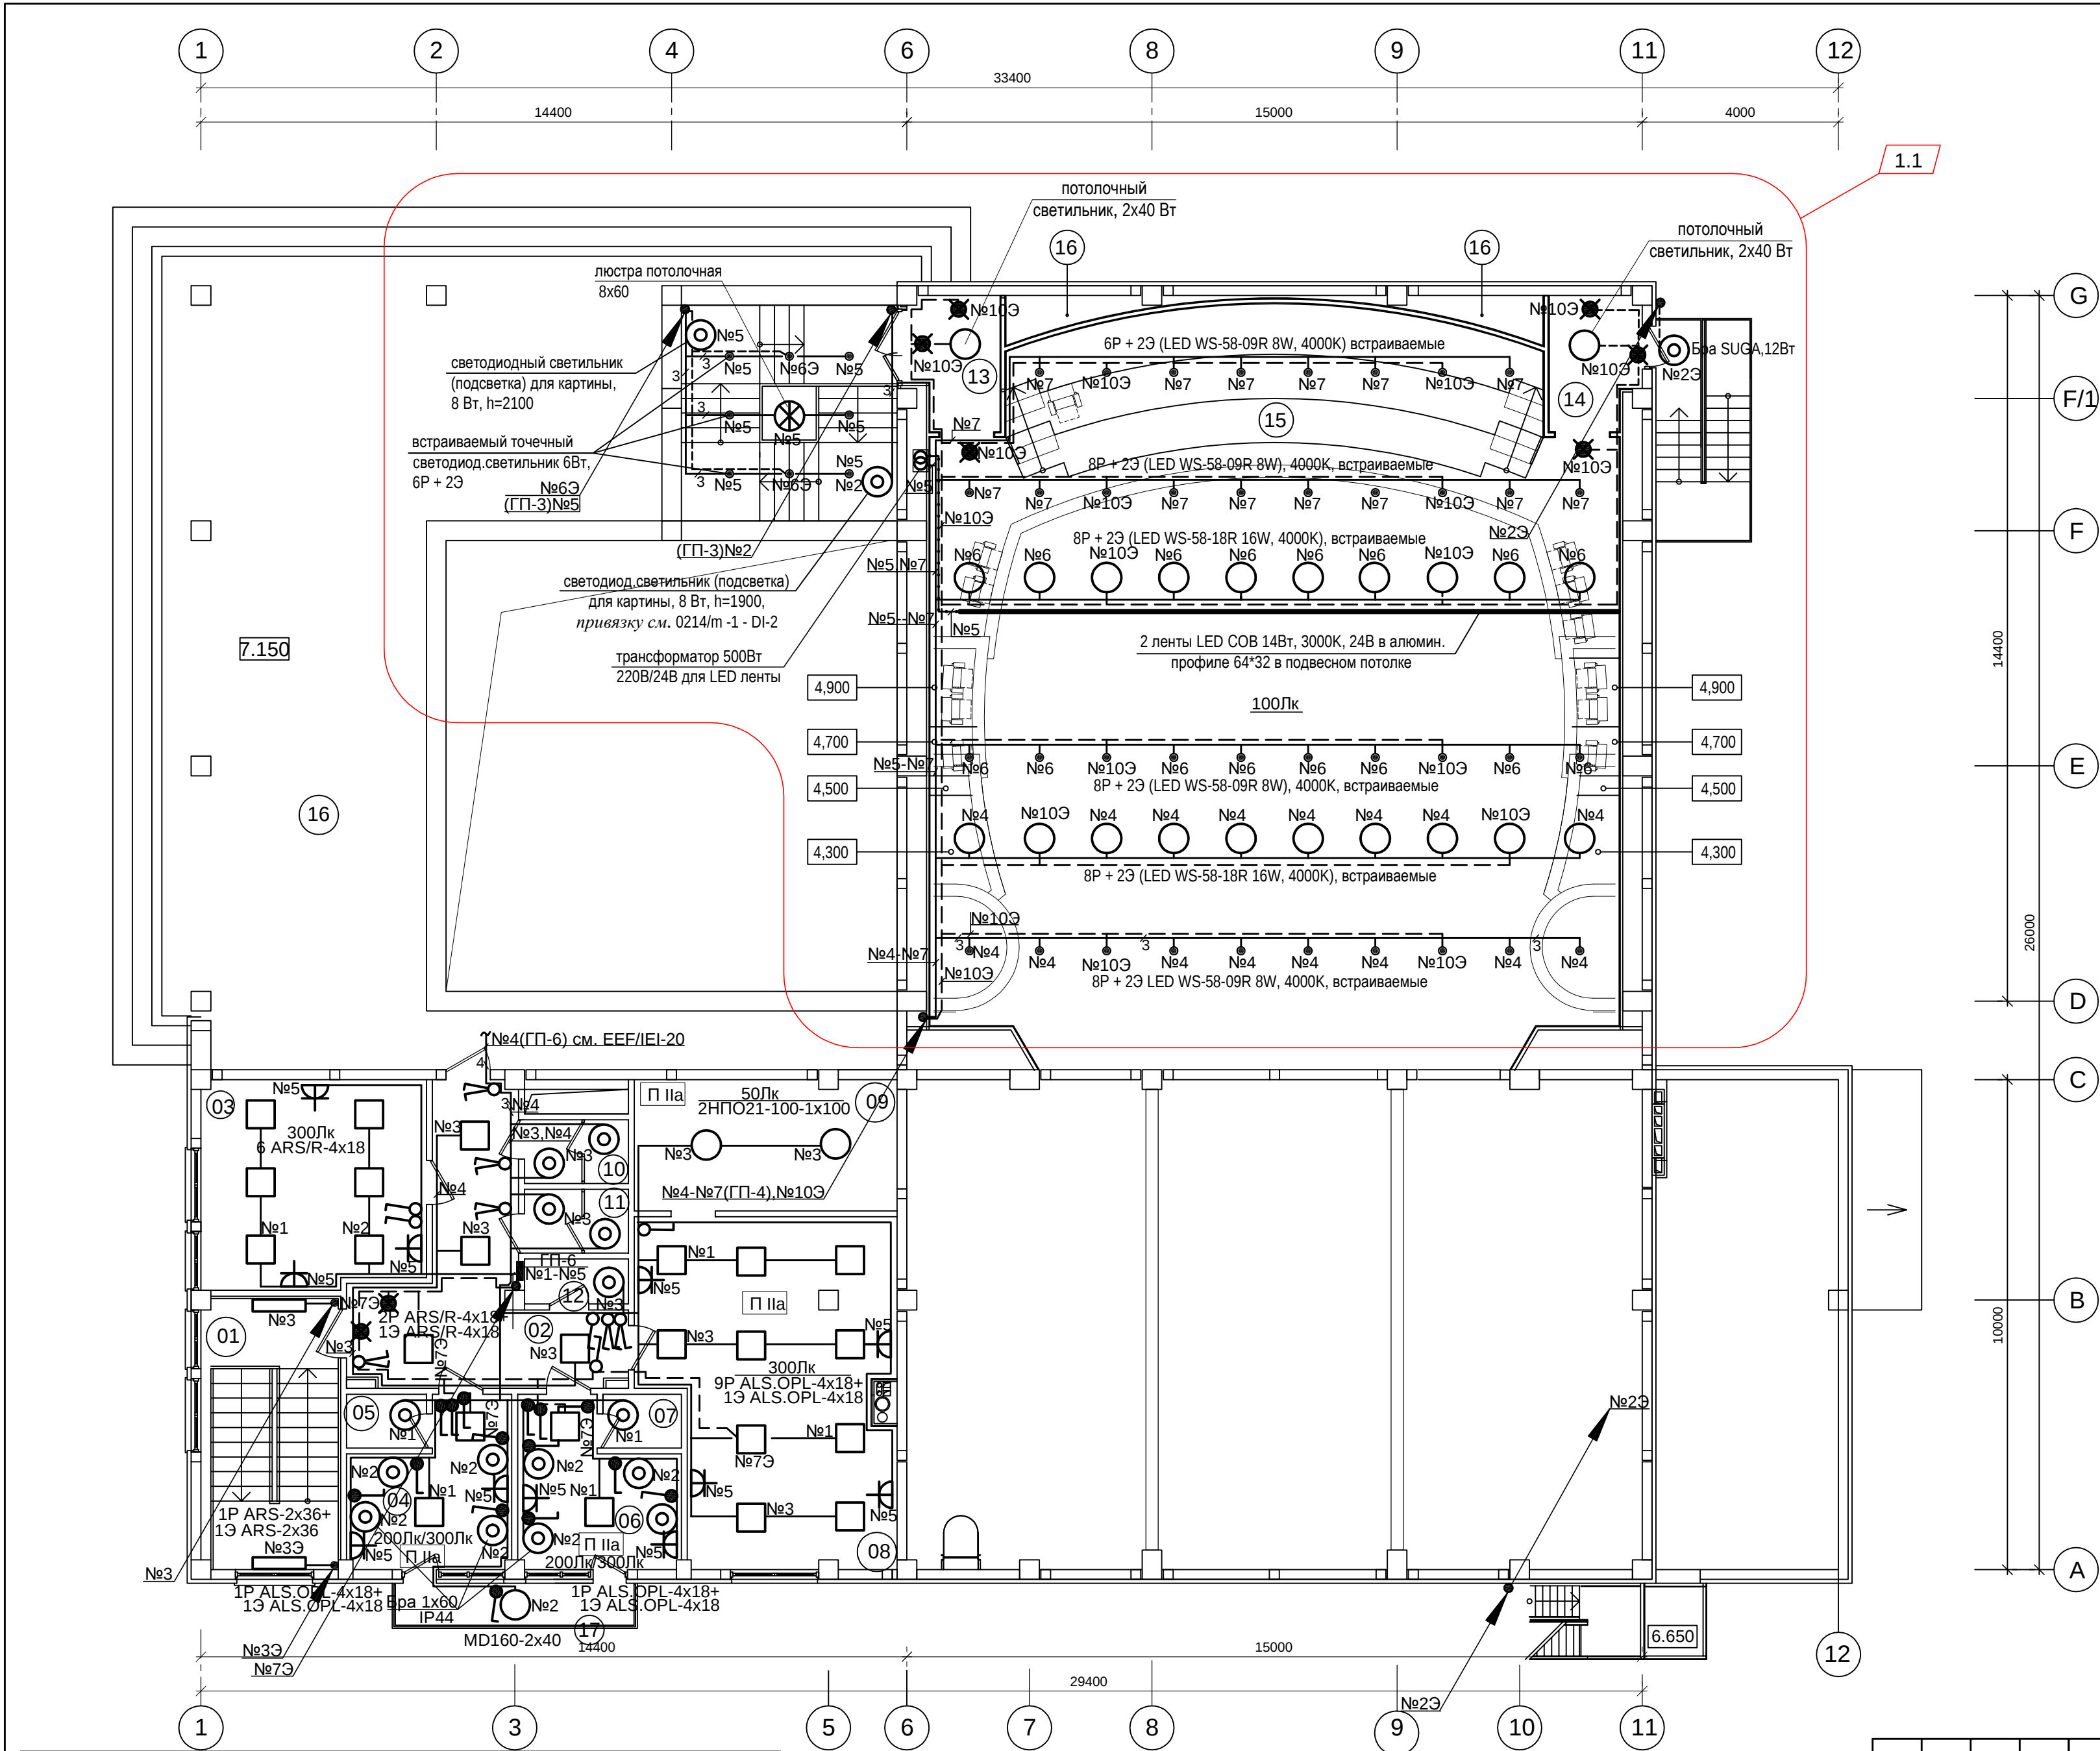

DENUMIREA ÎNCĂPERILOR		
nr. încăpere	Denumirea	Suprafața, mp
01	Casa scării	
02	Coridor	18,0
03	Șef gospodărie, șef producție, șef atelier	18,4
04	Cabină 4 actori	9,9
05	Camera de duș	1,8
06	Cabină 4 actori	9,8
07	Camera de duș	1,7
08	Atelier de croitorie	34,1
09	Magazie costume	14,2
10	Grup sanitar	2,6
11		2,6
12	Cămară inventar de dereticare	1,9
13	Culoar	4,9
14		4,9
15	Balcon sală (64 locuri)	63,8
		188,6
16	Pod	106,0
17	Balcon	4,2

Данные о групповых щитках с автоматическими выключателями						
Номер щитка	Тип	Установленная мощность кВт	Номера автоматических выключателей			
			Однополюсные		Трёхполюсные	
			Занятые	Резервные	Занятые	Резервные
ГП-6	ЩРВ-18-036УХЛ3 разм.275x450(н)х120	5.8	5			
			(1 с УЗО)			

Условные обозначения	
—	Подсветка из 2-х лент LED 24Вт; 14Вт/м в алюминиевом профиле 64*32
•	Светильник LED встраиваемый 220В 6Вт; 8Вт
—	Осветительная сеть напряжением 24В
⊞	Трансформатор понижающий 500Вт 220В/24В

0214/m - 1 - EEF/IEI					
Construcția edificiului Teatrului Muzical-Dramatic "B.P. Hașdeu" din str. B.P. Hașdeu nr.6, or. Cahul					
Echipament Electric de Forta/ Iluminatul Electric Interior				Faza PE	Planșa 19
Electroosвещение.				Licența seria A MMII nr.042403 din 19.07.13 "ARCADA-LV"	
План на отм. 6.750, 5.100 (балкон в зале)					
Elaborat	V. Sevtova		05.15		

ПОЗИЦИЯ	НАИМЕНОВАНИЕ И ТЕХНИЧЕСКАЯ ХАРАКТЕРИСТИКА ОБОРУДОВАНИЯ И МАТЕРИАЛОВ ЗАВОД-ИЗГОТОВИТЕЛЬ (ДЛЯ ИМПОРТНОГО ОБОРУДОВАНИЯ - СТРАНА, ФИРМА)	ТИП, МАРКА ОБОРУДОВАНИЯ ОБОЗНАЧЕНИЕ ДОКУМЕНТА И N - ОПРОСНОГО ЛИСТА	ЕДИНИЦА ИЗМЕРЕНИЯ		КОД ЗАВОДА ИЗГОТОВИТЕЛЯ	КОД ОБОРУДОВАНИЯ	ЦЕНА ЕДИНИЦЫ ТЫС. РУБ.	КОЛИЧЕСТВО	МАССА ЕДИНИЦЫ ОБОРУДО- ВАНИЯ КГ
			НАИМЕНОВАНИЕ	КОД					
1	2	3	4	5	6	7	8	9	10
	Щит распределительный на 24 модулей с установкой в нём:	ЩРН-24з-136УХЛЗ	шт.					1	
	выключатель нагрузки ВН-32 ЗР 30А - 1шт. - на вводе;	(РП-1)							
	выключатель автоматический : ВА47-29/3/16А/С-1шт.; ВА47-29/1/6А/С-1шт;								
	выключатель автоматический дифференциального тока: АВДТ32С16А30мА--4шт.								
	выключатель автоматический дифференциального тока: АВДТ32С20А30мА--2шт.								
	Щит распределительный на 12 модулей встроенный разм.275х320х125 с установкой в нём:	ЩРВ-12з-136УХЛЗ							
	выключатель нагрузки ВН-32 ЗР 20А - 1шт. - на вводе;	(РП-2)	шт.					1	
	выключатель автоматический : ВА47-29/3/6А/С-1шт.;								
	выключатель автоматический дифференциального тока: АВДТ32С10А30мА--4шт.								
	Щит распределительный на 24 модулей навесной с установкой в нём:	ЩРН-24з-136УХЛЗ	шт.					1	
	выключатель нагрузки ВН-32 ЗР 20А - 1шт. - на вводе;	(РП-3)							
	выключатель автоматический : ВА47-29/3/6А/С-4шт.								
	Щит распределительный на 24 модулей навесной IP54 с установкой в нём:	ЩРН-24з-074УЗ	шт.					1	
	выключатель нагрузки ВН-32 ЗР 20А - 1шт. - на вводе;	(РП-4)							
	выключатель автоматический : ВА47-29/1/6А/С-4шт.; ВА47-29/1/2А/С-2шт.								
	Щит распределительный на 36 модулей встроенный с установкой в нём:	ЩРВ-36з-136УХЛЗ	шт.					1	
	выключатель нагрузки ВН-32 ЗР 32А - 1шт. - на вводе;	(РП-5)							
	выключатель автоматический дифференциального тока: АВДТ32С16А30мА-11шт.; ВА47-29/1/6А/С-1шт								
	1.1								
	выключатель автоматический дифференциального тока: АВДТ32С32А30мА--2шт.								
	Щит распределительный на 18 модулей встроенный с установкой в нём:	ЩРВ-18з-136УХЛЗ	шт.					1	
	выключатель нагрузки ВН-32 ЗР 20А - 1шт. - на вводе;	(РП-6)							
	выключатель автоматический дифференциального тока: АВДТ32С16А30мА--5шт.								
					0214/m - 1 - EEF/IEI.SU				Planşa
									2
					1	1	-		05.23
					Modif.	Cant.s.	Planşa	№ doc.	Semnătura
					Data				

ПОЗИЦИЯ	НАИМЕНОВАНИЕ И ТЕХНИЧЕСКАЯ ХАРАКТЕРИСТИКА ОБОРУДОВАНИЯ И МАТЕРИАЛОВ ЗАВОД-ИЗГОТОВИТЕЛЬ (ДЛЯ ИМПОРТНОГО ОБОРУДОВАНИЯ - СТРАНА, ФИРМА)	ТИП, МАРКА ОБОРУДОВАНИЯ ОБОЗНАЧЕНИЕ ДОКУМЕНТА И N - ОПРОСНОГО ЛИСТА	ЕДИНИЦА ИЗМЕРЕНИЯ		КОД ЗАВОДА ИЗГОТОВИТЕЛЯ	КОД ОБОРУДОВАНИЯ	ЦЕНА ЕДИНИЦЫ ТЫС. РУБ.	КОЛИЧЕСТВО	МАССА ЕДИНИЦЫ ОБОРУДО- ВАНИЯ КГ
			НАИМЕНОВАНИЕ	КОД					
1	2	3	4	5	6	7	8	9	10
	Щит аварийного освещения на 18 модулей навесной разм.265x440x120 с установкой в нём:	ЩРН-18з-036УХЛ3	шт.					1	
	выключатель автоматический : ВА47-29/3/20А/С-1шт.; ВА47-29/1/16А/В-10шт.	(ЩАО-1)							
	Кнопка управления одноштифтовая	ПКЕ222-1У3	шт.					2	
	Кнопка управления двухштифтовая	ПКЕ222-2У3	шт.					19	
	Кнопка управления двухштифтовая с сигнальной лампой	ORe5	шт.					1	
	Пускатель магнитный нулевой величины с кнопкой управления "Пуск" "Стоп"								
	Ин.э=0,27А	ПМА0251У3	шт.					5	
	Ин.э=0,72А	ПМА0251У3	шт.					5	
	Ин.э=1,1А	ПМА0251У3	шт.					4	
	Ин.э=1,7А	ПМА0251У3	шт.					7	
	Трасформаторный регулятор фирмы REMOK 380В,4А	TRN9D	шт.					1	
	Пускатель магнитный второй величины с кнопкой управления "Пуск" "Стоп" Ин.=20А	ПМА2232ПУ3	шт.					1	
	Пускатель магнитный третьей величины с кнопкой управления "Пуск" "Стоп" Ин.=25А	ПМА3232ПУ3	шт.					0	
								0	
		АП50-3МТ	шт.					1	
	Шкаф управления однофидерный		шт.					2	
	Оборудование светотехническое								
	Шнур светодиодный		м					110	
	Светильник люминесцентный потолочный (IP20)	ARS/S 2x18	шт.					2	
	Светильник люминесцентный потолочный (IP20	ARS/S 2x36	шт.					22	1.2
	Светильник люминесцентный встраиваемый (IP20)	ARS/R- 4x18	шт.					47 43	
	Светильник люминесцентный потолочный (IP54)	ЛПП12- 2x18	шт.					3	
	Светильник люминесцентный потолочный (IP54)	ЛПП12- 2x36	шт.					22	
	Светильник настенный IP54	НББ64-60	шт.					56 48	
	Светильник потолочный IP40	RKL-2x40	шт.					50	
	Светильник потолочный IP54	НПО21-100	шт.		1.1			31	

ПОЗИЦИЯ	НАИМЕНОВАНИЕ И ТЕХНИЧЕСКАЯ ХАРАКТЕРИСТИКА ОБОРУДОВАНИЯ И МАТЕРИАЛОВ ЗАВОД-ИЗГОТОВИТЕЛЬ (ДЛЯ ИМПОРТНОГО ОБОРУДОВАНИЯ - СТРАНА, ФИРМА)	ТИП, МАРКА ОБОРУДОВАНИЯ ОБОЗНАЧЕНИЕ ДОКУМЕНТА И N - ОПРОСНОГО ЛИСТА	ЕДИНИЦА ИЗМЕРЕНИЯ		КОД ЗАВОДА ИЗГОТОВИТЕЛЯ	КОД ОБОРУДОВАНИЯ	ЦЕНА ЕДИНИЦЫ ТЫС. РУБ.	КОЛИЧЕСТВО	МАССА ЕДИНИЦЫ ОБОРУДО- ВАНИЯ КГ
			НАИМЕНО- ВАНИЕ	КОД					
1	2	3	4	5	6	7	8	9	10
	Плафон потолочный	MD-160-2x40	шт.					-14	
	Люстра 20x40Вт		шт.					-1	
	Люстра 7x60Вт		шт.					-1	
	Светильник подвесной IP52	НСП-021-100	шт.					30	
	Люстра 3x60Вт		шт.					-33	
	Светильник люминесцентный IP65	ALS/OPL-4x18	шт.					25	
	Светильник настенный (2x60W) IP20	БРА	шт.					-41	
	Световой указатель "Выход" в комплекте с лампой IP20	EFS73-(1x8W)	шт.					28	1.1
	Светильник подвесной взрывобезопасный IP65	ВЗГ-100М	шт.					1	
	Лампа накаливания 220В, 60Вт	Б230-240-60	шт.					-270 85	
	Лампа накаливания 220В, 100Вт	Б230-240-100	шт.					31	1.2
	Лампа люминесцентная 220В, 18Вт	ЛБ-18	шт.					300	
	Лампа люминесцентная 220В, 36Вт	ЛБ-36	шт.					88	
	Лампа накаливания 220В, 40Вт	Б230-240-40	шт.					-140 82	
	Светильник настенный (1x60W) IP20	БРА	шт.					23	1.3
	Светильник встраиваемый точечный	CB01R39-40Вт	шт.					-28	
	Лампа металлогалогенная 220В, 40Вт	GU10-50	шт.					-28	
	Кабель с медными жилами в ПВХ изоляции , сечением: 3x1,5мм2	ВВГнгLS-660	м					4600	1.4
	Кабель с медными жилами в ПВХ изоляции , сечением: 2x1,5мм2	ВВГнг-660	м					270	
	Кабель с медными жилами в ПВХ изоляции, сечением: 3x1,5мм2	ВВГнг-660	м					1100	
	Провод с медными жилами в ПВХ изоляции, сечением: 1,5мм2	ПВ1-450	м					-2000 2075	
	Провод с медными жилами в ПВХ изоляции, сечением: 2,5мм2	ПВ1-450	м					-850 940	
	Провод с медными жилами в ПВХ изоляции, сечением: 4,0мм2	ПВ1-450	м					1100	1.5
	Провод с медными жилами в ПВХ изоляции, сечением:6,0мм2	ПВ1-450	м					760	
	Провод с медными жилами в ПВХ изоляции , сечением:10,0мм2	ПВ1-450	м					230	
	Провод с медными жилами в ПВХ изоляции, сечением: 16мм2	ПВ1-450	м					145	
	Провод с медными жилами в ПВХ изоляции , сечением: 25мм2	ПВ1-450	м					80	
	Кабель с алюминиевыми жилами в ПВХ изоляции , сечением:5x120мм2	АВВГ-1кВ	м					65	
	Кабель с алюминиевыми жилами в ПВХ изоляции , сечением:5x95мм2	АВВГ-1кВ	м					30	

						0214/m - 1 - EEF/IEI.SU				Planşa
1	1 - 5	-			05.23					5
Modif.	Cant.s.	Planşa	№ doc.	Semnătura	Data					

ПОЗИЦИЯ	НАИМЕНОВАНИЕ И ТЕХНИЧЕСКАЯ ХАРАКТЕРИСТИКА ОБОРУДОВАНИЯ И МАТЕРИАЛОВ ЗАВОД-ИЗГОТОВИТЕЛЬ (для импортного оборудования - СТРАНА, ФИРМА)	ТИП, МАРКА ОБОРУДОВАНИЯ ОБОЗНАЧЕНИЕ ДОКУМЕНТА И N - ОПРОСНОГО ЛИСТА	ЕДИНИЦА ИЗМЕРЕНИЯ		КОД ЗАВОДА ИЗГОТОВИТЕЛЯ	КОД ОБОРУДОВАНИЯ	ЦЕНА ЕДИНИЦЫ ТЫС. РУБ.	КОЛИЧЕСТВО	МАССА ЕДИНИЦЫ ОБОРУДО- ВАНИЯ КГ
			НАИМЕНОВАНИЕ	КОД					
1	2	3	4	5	6	7	8	9	10
	Труба из непластифицированного поливинилхлорида , Ø20мм	ПВХ-В-Р ЭП20У	м					4100 4155	
	Ø25мм	ПВХ-В-Р ЭП25У	м					240	1.1
	Ø32мм	ПВХ-В-Р ЭП32У	м					55	
	Ø40мм	ПВХ-В-Р ЭП40У	м					15	
	Ø70мм	ПВХ-В-Р ЭП70У	м					45	
	Электроустановочные изделия								
	Розетка штепсельная двухполюсная с заземляющим контактом								
	для скрытой установки 250В,10А (осветительная)		шт.					62	
	Розетка штепсельная двухполюсная с заземляющим контактом								
	для скрытой установки 250В,16А (силовая)		шт.					15	
	Розетка штепсельная двухполюсная с заземляющим контактом								
	для скрытой установки 250В,16А (компьютерная)		шт.					42	
	Розетка штепсельная двухполюсная с заземляющим контактом								
	для открытой установки 250В,10А		шт.					11	
	Выключатель однополюсный 250В, 16А для скрытой установки	С1 10-019УХЛ4	шт.					70	
	Выключатель сдвоенный 250В, 16А для скрытой установки	С5 10-011УХЛ4	шт.					21	
	Выключатель однополюсный 250В, 16А для управления с двух мест		шт.					12	
	Выключатель однополюсный 250В, 16А для открытой установки	А16-008УХЛ4	шт.					18	
	Ящик с понижающим трансформатором 250Вт, 220/36В	ЯТП-0,25 УХЛ4	шт.					2	
	Ящик с понижающим трансформатором 250Вт, 220/12В	ЯТП-0,25 УХЛ4	шт.					1	
	Коробки установочные для выключателей и розеток		шт.					225	
	Коробки ответвительные для электропроводок в поливинилхлоридных трубах		шт.					650	
	Телескопический подъемник "Темп" h=5.5-5.8м		шт.					1	
	Молниеприемник сталь круглая d=20мм L=2м		шт.					4	
	Электрод сталь круглая d=20мм L=3м		шт.					4	
	Сталь круглая d=20мм		м					65	
	Сталь круглая d=6мм		м					10	

ПОЗИЦИЯ	НАИМЕНОВАНИЕ И ТЕХНИЧЕСКАЯ ХАРАКТЕРИСТИКА ОБОРУДОВАНИЯ И МАТЕРИАЛОВ ЗАВОД-ИЗГОТОВИТЕЛЬ (ДЛЯ ИМПОРТНОГО ОБОРУДОВАНИЯ - СТРАНА, ФИРМА)	ТИП, МАРКА ОБОРУДОВАНИЯ ОБОЗНАЧЕНИЕ ДОКУМЕНТА И N - ОПРОСНОГО ЛИСТА	ЕДИНИЦА ИЗМЕРЕНИЯ		КОД ЗАВОДА ИЗГОТОВИТЕЛЯ	КОД ОБОРУДОВАНИЯ	ЦЕНА ЕДИНИЦЫ ТЫС. РУБ.	КОЛИЧЕСТВО	МАССА ЕДИНИЦЫ ОБОРУДО- ВАНИЯ КГ
			НАИМЕНОВАНИЕ	КОД					
1	2	3	4	5	6	7	8	9	10
	Foaier (0.000, 3.750)								
	Светодиодный встраиваемый линейный светильник L=2,16м в составе алюминиевого профиля 64*32мм и ленты LED COB 14W, 4000K, IP20, 24V		шт					1	
	Светодиодный встраиваемый линейный светильник L=1,5м в составе алюминиевого профиля 64*32мм и ленты LED COB 14W, 4000K, IP20, 24V		шт					32	
	Светодиодный встраиваемый линейный светильник L=1,44м в составе алюминиевого профиля 64*32мм и ленты LED COB 14W, 4000K, IP20, 24V		шт					4	
	Лента LED COB 10W, 3000K, IP20, DC 24V в алюминиевом угловом профиле 16*16мм (непрямое освещение)		м					60	
	Лента LED COB 10W, 3000K, IP20, DC 24V в алюминиевом профиле 24*10мм (непрямое освещение)		м					50	
	Лента LED COB 10W, 3000K, IP20, DC 24V на алюминиевой полосе 20*2мм (непрямое освещение)		м					16	
	Лента LED COB 10W, 4000K, IP20, DC 24V на алюминиевой полосе 20*2мм (непрямое освещение)		м					8	
	Блок питания для светодиодной ленты 200W, 220/24V		шт					1	
	Блок питания для светодиодной ленты 250W, 220/24V		шт					5	
	Блок питания для светодиодной ленты 300W, 220/24V		шт					2	
	Блок питания для светодиодной ленты 350W, 220/24V		шт					2	
	Люстра подвесная 30x40Вт, D=1,0м, h=2,5м, Чехия	Art Glass SPIRAL COLUMN A20-431CE	шт					1	
	Люстра потолочная 8x40Вт, D=0,5м, h=0,23м, Чехия	Art Glass GEENA DIA 500 POLISHED CE	шт					1	
	Светильник потолочный 3x60Вт, D=0,43м, h=0,105м, Швеция	POLAR 107361	шт					3	
	Светильник светодиодный встраиваемый точечный 7Вт, 92*92 мм	Maytoni Dot DL029-2-01W	шт					29	
	Светильник светодиодный встраиваемый точечный 6Вт		шт					11	
	Светодиодный светильник (подсветка) для картины, 8Вт (цвет - бронзовый)		шт					7	
	Кабель с медными жилами в ПВХ изоляции, сечением: 2x1,5мм2	BBГнгLS-660	м					170	
	Кабель с медными жилами в ПВХ изоляции, сечением: 2x2,5мм2	BBГнгLS-660	м					210	
	Кабель с медными жилами в ПВХ изоляции, сечением: 3x1,5мм2	BBГнгLS-660	м					15	
	Розетка штепсельная двухполюсная с заземляющим контактом для скрытой установки 250В,16А (силовая)		шт.					3	

ПОЗИЦИЯ	НАИМЕНОВАНИЕ И ТЕХНИЧЕСКАЯ ХАРАКТЕРИСТИКА ОБОРУДОВАНИЯ И МАТЕРИАЛОВ ЗАВОД-ИЗГОТОВИТЕЛЬ (ДЛЯ ИМПОРТНОГО ОБОРУДОВАНИЯ - СТРАНА, ФИРМА)	ТИП, МАРКА ОБОРУДОВАНИЯ ОБОЗНАЧЕНИЕ ДОКУМЕНТА И N - ОПРОСНОГО ЛИСТА	ЕДИНИЦА ИЗМЕРЕНИЯ		КОД ЗАВОДА ИЗГОТОВИТЕЛЯ	КОД ОБОРУДОВАНИЯ	ЦЕНА ЕДИНИЦЫ ТЫС. РУБ.	КОЛИЧЕСТВО	МАССА ЕДИНИЦЫ ОБОРУДО- ВАНИЯ КГ
			НАИМЕНО- ВАНИЕ	КОД					
1	2	3	4	5	6	7	8	9	10
	Incăpere administrator sală și casa de bilete (0.000) (пом.04)								
	Светильник светодиодный встраиваемый точечный 18W, 4000K, Ø190 мм		шт					4	
	Розетка штепсельная двухполюсная с заземляющим контактом для скрытой установки 250В,10А (осветительная)		шт.					2	
	Розетка штепсельная двухполюсная с заземляющим контактом для скрытой установки 250В,16А (силовая)		шт.					3	
	Выключатель одноклавишный 250В, 16А для скрытой установки		шт.					2	
	WC pentru persoane cu dizabilități (0.000) (пом.25)								
	Светильник светодиодный встраиваемый точечный 9W, 4000K, Ø140 мм		шт					3	
	Выключатель одноклавишный 250В, 16А для скрытой установки		шт.					2	
	Кабель с медными жилами в ПВХ изоляции, сечением: 3x1,5мм2	ВВГнгLS-660	м					20	
	Sala de spectacole								
	Светильник потолочный D=0,31м, H=0,15м, 2x40W <i>no muncu</i>	JUPITER	шт					25	
	Светильник светодиодный встраиваемый круглый 16W, 4000K	LED WS-58-18R	шт					20	
	Светильник светодиодный встраиваемый круглый 8W, 4000K	LED WS-58-09R	шт.					38	
	Бра 2x40 Вт <i>no muncu</i>	Maytoni H260-02-N	шт.					22	
	Светодиодная подсветка (непрямое освещение) в составе :								
	- лента LED COB 14W, 3000K, IP20, DC 24V (в 2 ряда)		м					30	
	- алюминиевый профиль 64-32		м					15	
	Лента LED SMD3528 4,8W, 2700K, IP20, 24V, 60 led/m на алюминиевой полосе 20*2 (непрямое освещение)		м					35	
	Блок питания для светодиодной ленты 500W, 220V/24V		шт					2	
	Кабель с медными жилами в ПВХ изоляции, сечением: 2x1,5мм2	ВВГнгLS-660	м					90	
	Кабель с медными жилами в ПВХ изоляции, сечением: 2x2,5мм2	ВВГнгLS-660	м					30	
	Кабель с медными жилами в ПВХ изоляции, сечением: 3x1,5мм2	ВВГнгLS-660	м					80	
	Exterior - la intrări								
	Светильник потолочный 12W, LED, IP44	Rabalux RB 8848	шт					12	
	Светильник настенный 12W, LED, 4200K, IP54	Horoz SUGA-12/RC	шт					6	