


Planul rețelilor exterioare de alimentare cu apă

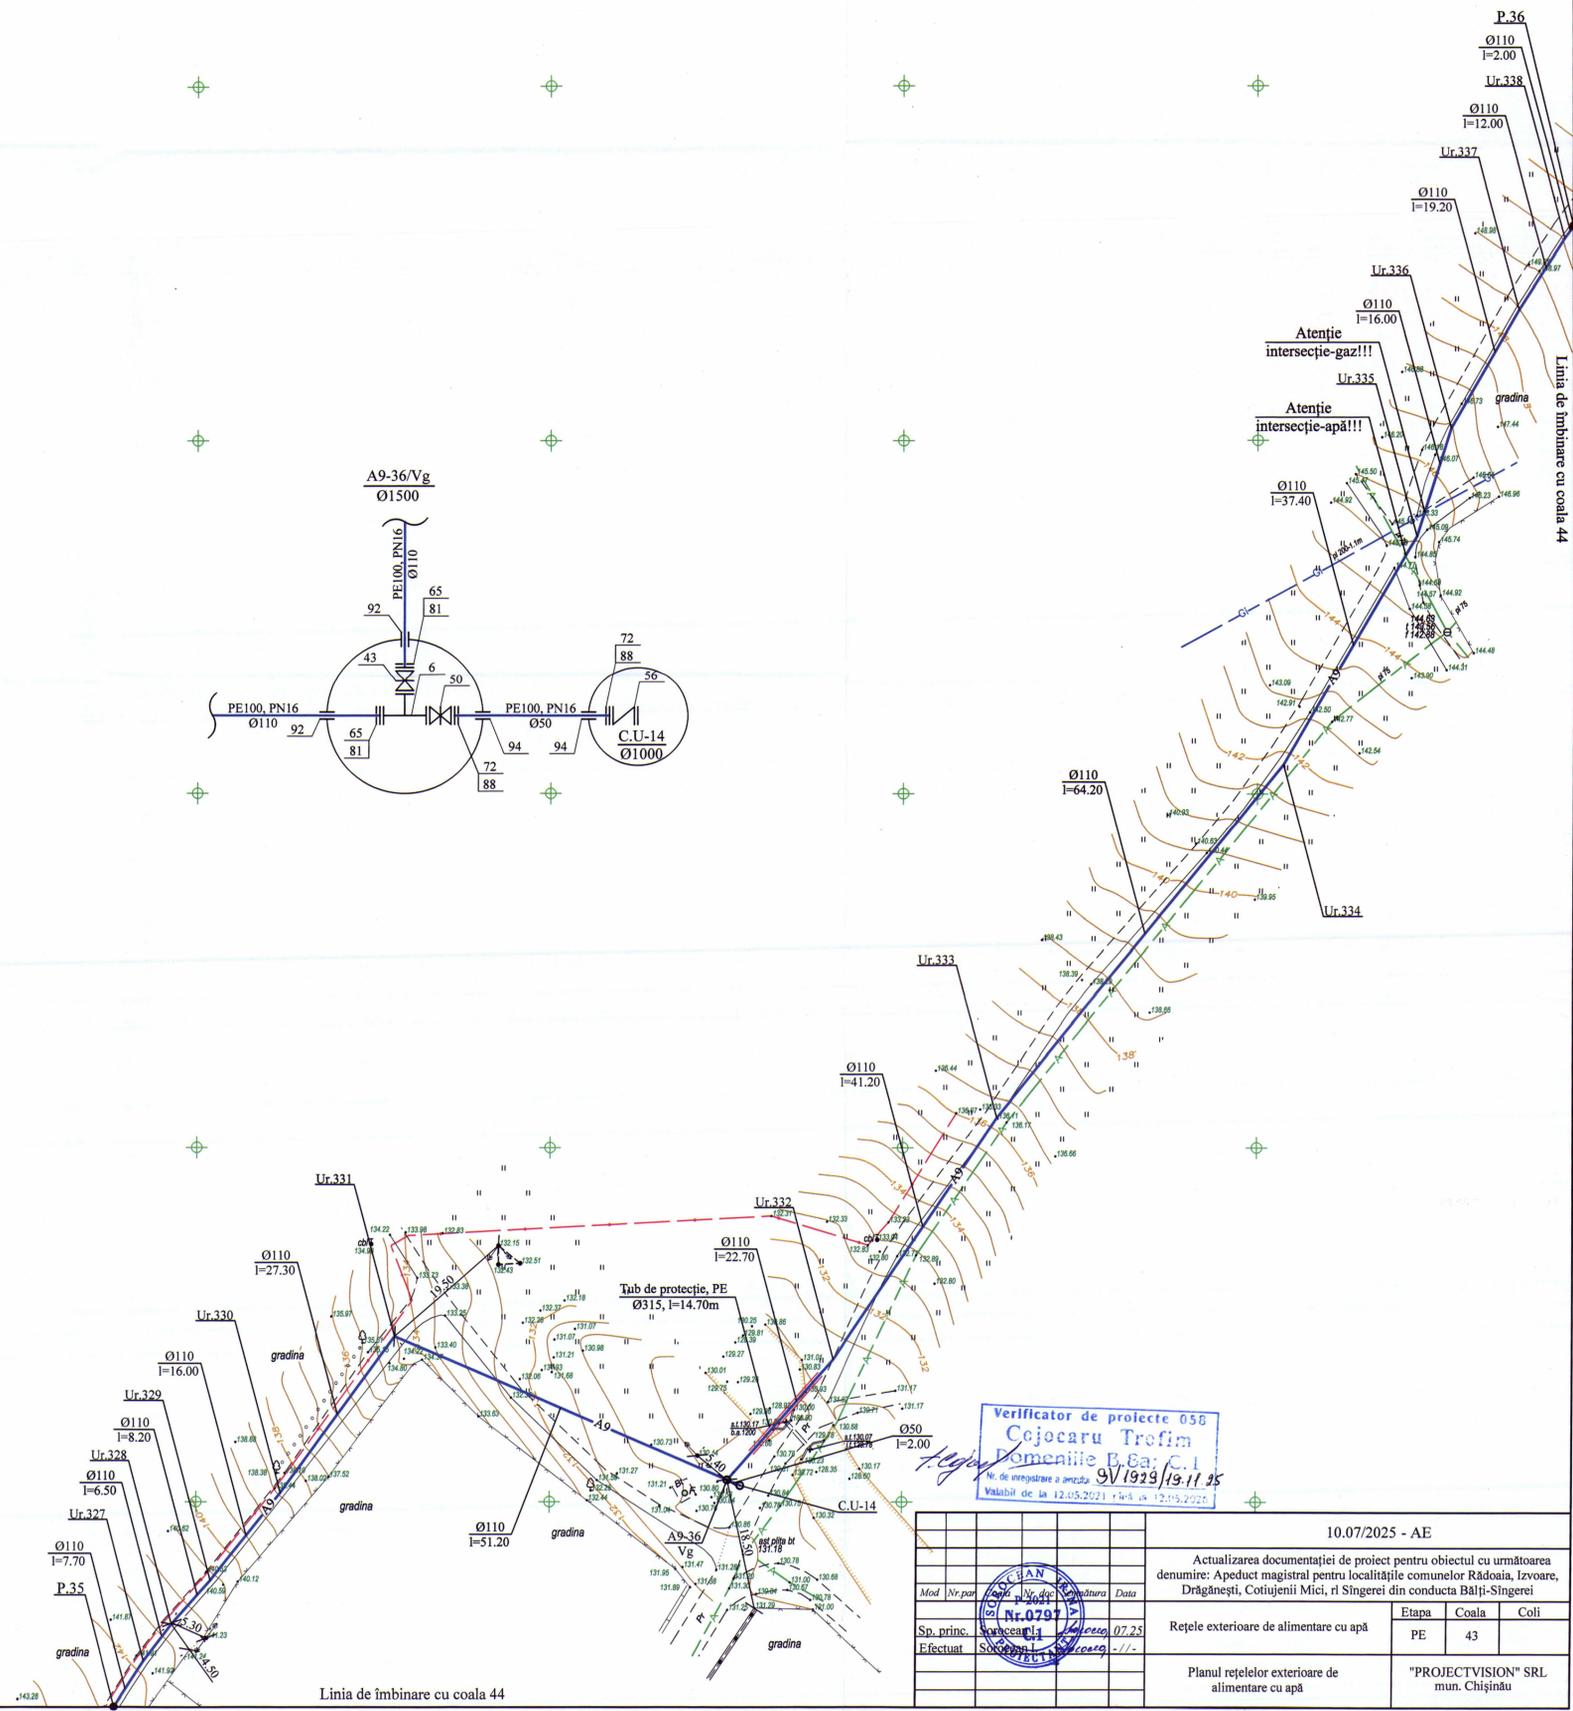

Coordonate de trasare

| Nr. unghiului | X | Y |
|---------------|-----------|-----------|
| Ur.327 | 187492.75 | 286977.53 |
| Ur.328 | 187496.64 | 286982.75 |
| Ur.329 | 187502.07 | 286988.91 |
| Ur.330 | 187511.91 | 287001.26 |
| Ur.331 | 187528.04 | 287023.34 |
| A9-36/Vg | 187575.10 | 287003.09 |
| Ur.332 | 187590.15 | 287020.10 |
| Ur.333 | 187613.25 | 287054.24 |
| Ur.334 | 187653.70 | 287104.15 |
| Ur.335 | 187672.41 | 287136.48 |
| Ur.336 | 187677.23 | 287151.70 |
| Ur.337 | 187686.89 | 287168.39 |
| Ur.338 | 187693.29 | 287178.40 |

Verificator de proiecte 056
Cojocaru Trofim
Domeniile P. & S. C. I.
N. de înregistrare a societății 9/1929/19.11.25
Valabil de la 12.05.2021 până la 12.05.2025

| | | | | |
|--|---------|---|-------|------|
| | | 10.07/2025 - AE | | |
| | | Actualizarea documentației de proiect pentru obiectul cu următoarea denumire: Apeeduct magistral pentru localitățile comunei Rădoia, Izvoara, Drăgănești, Cotiujeni Mici, rî Singerei din conducta Bălți-Singerei | | |
| Mod | Nr. par | Nr. de înregistrare | Data | |
| Sp. princ. | 07/25 | | | |
| Efectuat | | | | |
| Rețele exterioare de alimentare cu apă | | Etapa | Coala | Coli |
| | | PE | 43 | |
| Planul rețelilor exterioare de alimentare cu apă | | "PROJECTVISION" SRL mun. Chișinău | | |