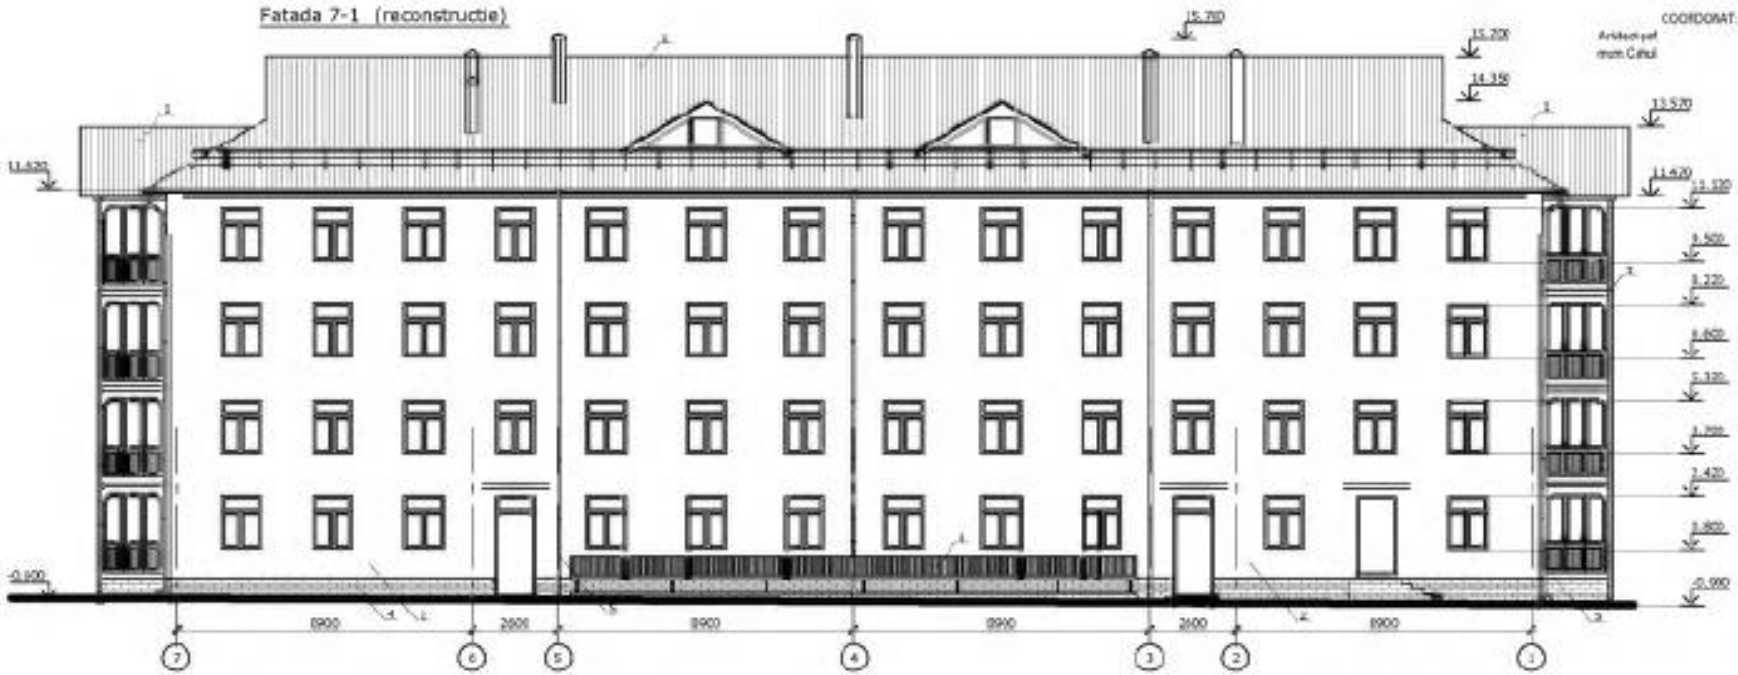

COORDONAT:

Arhitect-şef
mun. Cahul

Arsenii Rodica

BORDEROU TYNISARE EXTERIOR

Nr. crt.	Denumirea elementului	Note
1	Acoperis tabla cutata - culoare maro	
2	Tencuiala structurată - culoare galbenă	pereti
3	Tencuiala structurată - culoare albă	pereti
4	Ceramogranit culoare maro mat	soclu
5	Vopsea de exterior culoare alba	elemente decorative

Beneficiar: Universitatea de Stat "Bogdan Petriceicu Hasdeu" din Cahul					028/2018 SAC
					Reparația acoperișului și termoizolarea pereților exterior a edificiului căminului studențesc nr. 2 al Universității de Stat "Bogdan Petriceicu Hasdeu", Piața Independenței nr. 1 (bd Victoriei 5), mun. Cahul
					Faza: PE; Planșa: 0; Planșe:
ASP	V.Zaporozhe		06.18		
ISP	A.Zaporozhe		06.18	Fatada 7-1 (reconstructie)	SC"Arca-Classic"SRL
Elaborat	V.Zaporozhe		06.18		