

Plan sistematizare pe verticala sc.1:250

Explicatia constructiilor

1. Teren sportiv minifotbal


- proiect
2. Teren sportiv baschet

- proiect
3. Teren de fotbal

- existent
4. Constructii individuale

- existente
5. Poarta si portita

- proiect

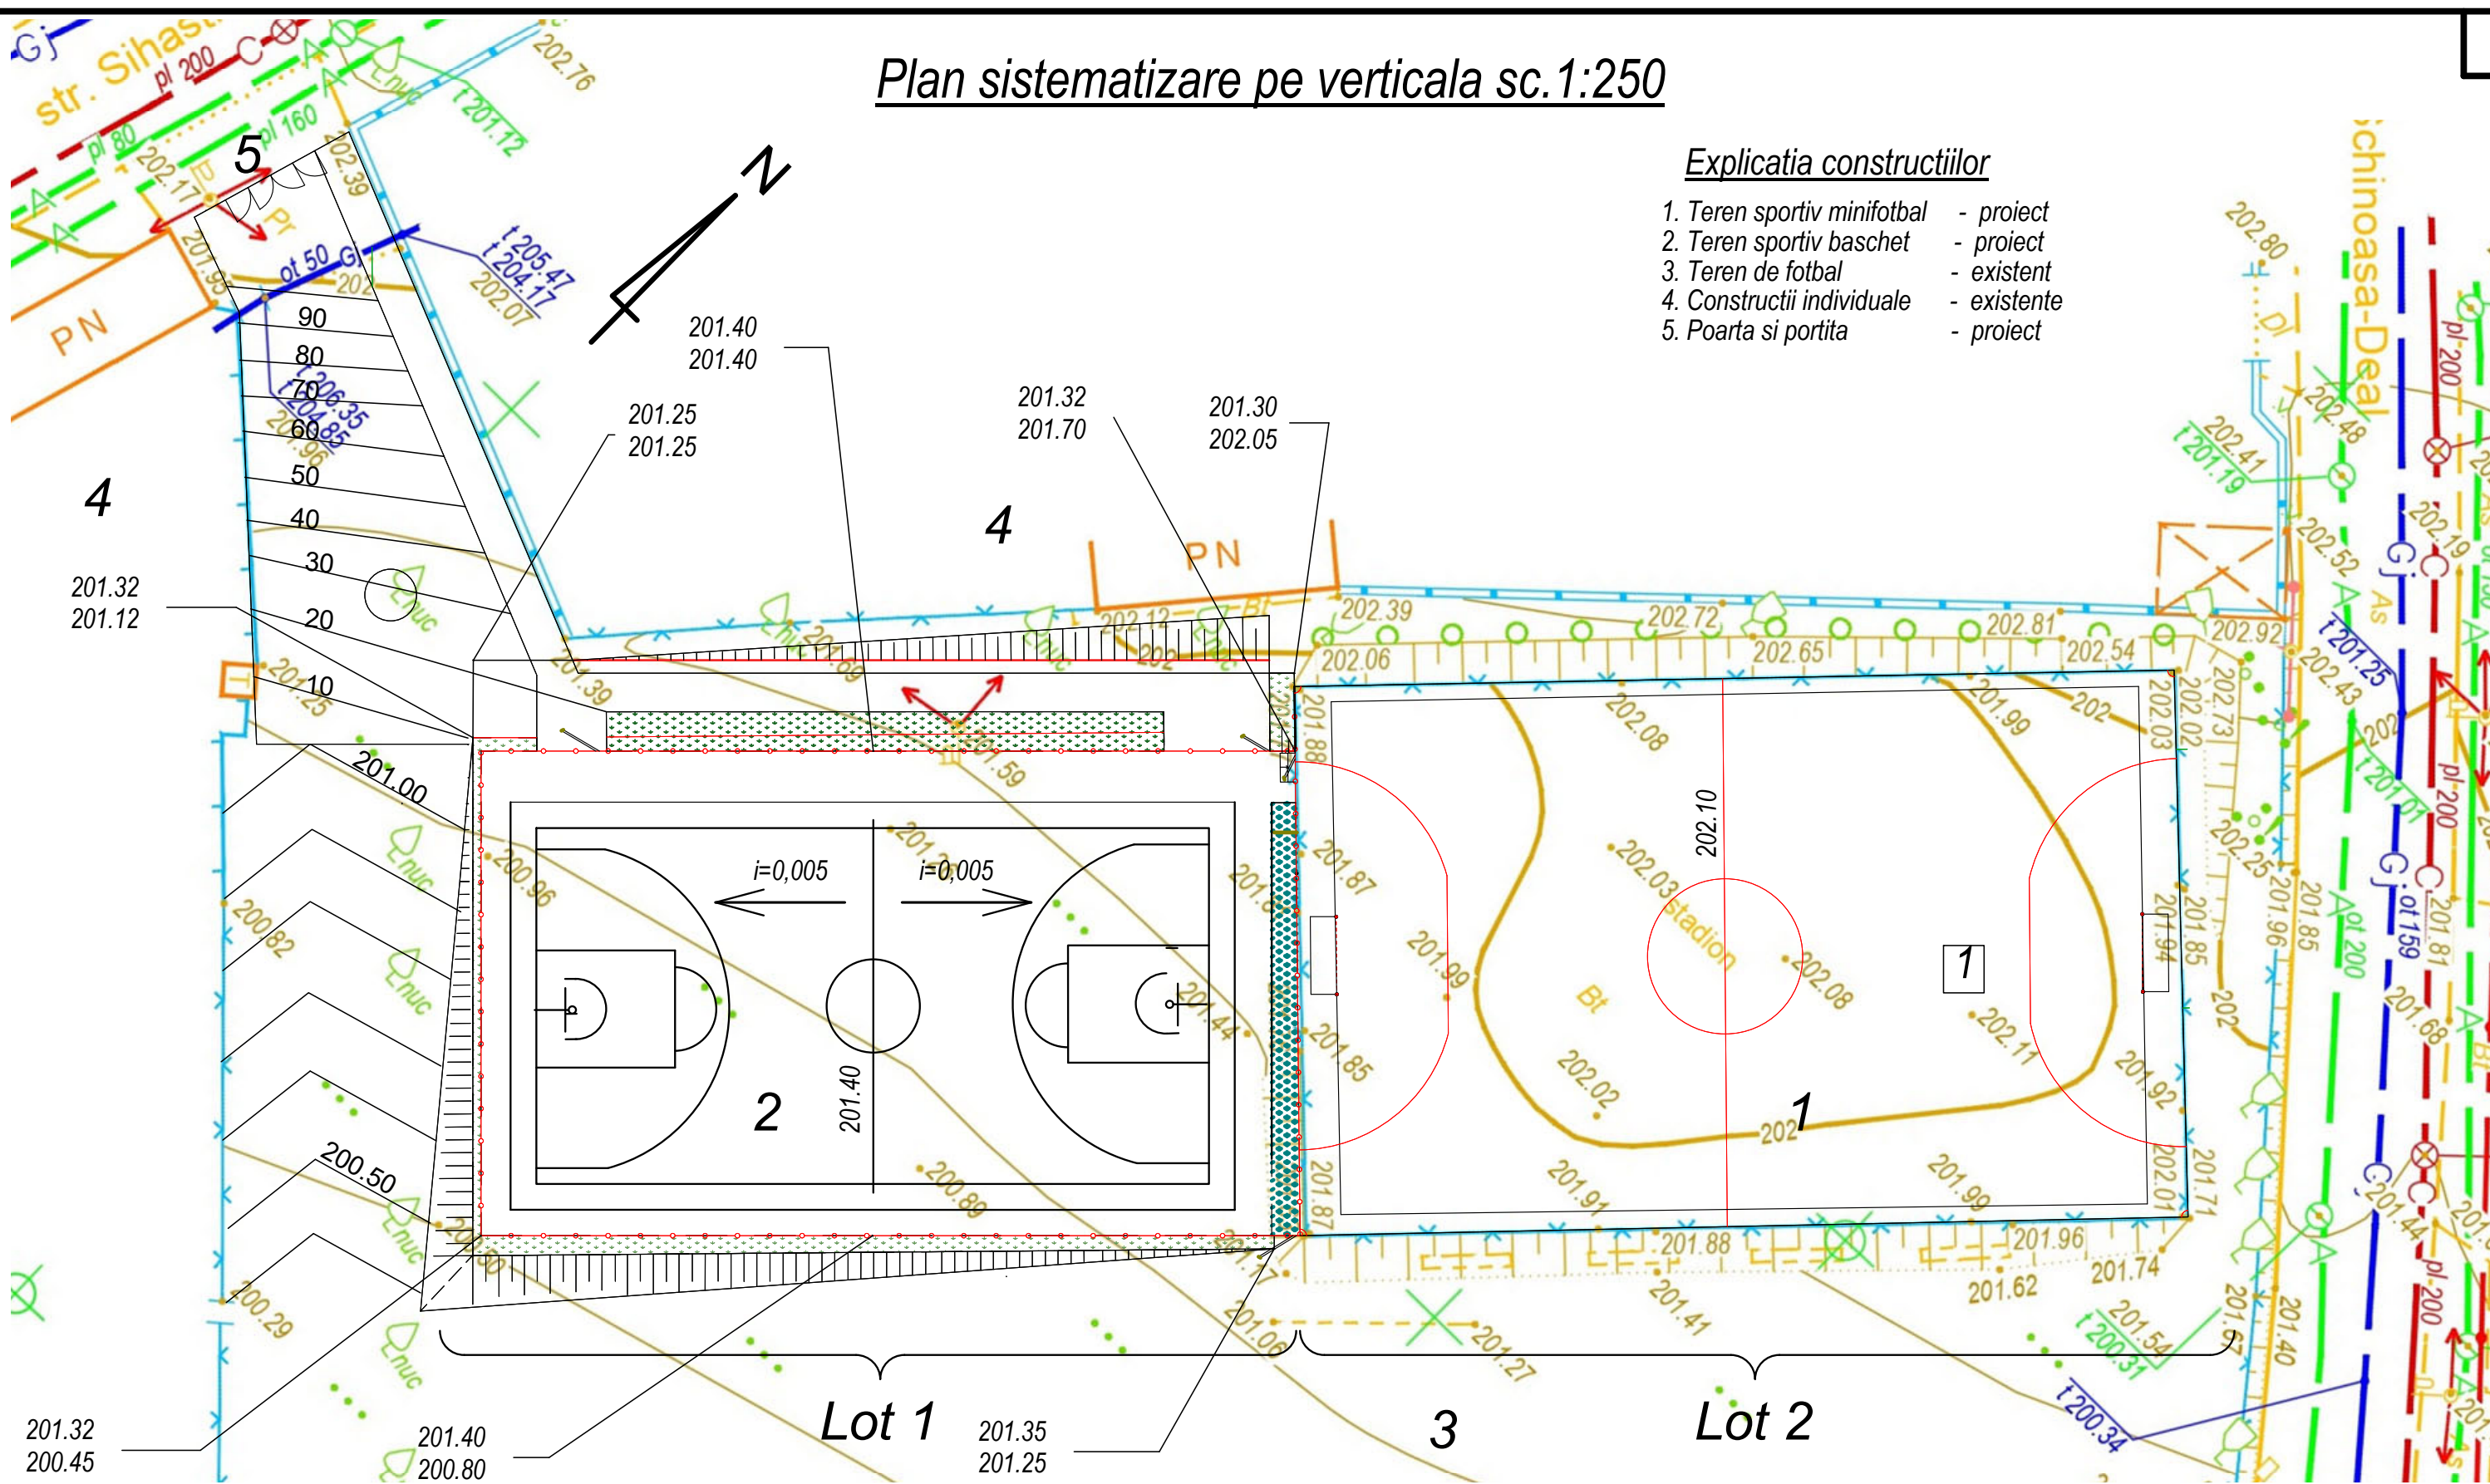

Semne conventionale:

- 201.40

201.60

-Cota de proiect a suprafeței terenului.
- 200.50

-Cota naturală a terenului.
- 200.50

-Curbe de nivel proiectate
- 200.50

-Curbe de nivel existente
- 200.50

-Taluz proiectat

Notă:
1. Volumul de lucru incluse în compartimentele respective.
2. Solul fertil care se extrage sub îmbrăcămintea din placi de beton și îmbrăcămintea rutieră din beton asfaltic se depozitează în rezervă pentru amenajarea terenului.

Beneficiar: Primaria or.Codru						Proiectarea stadionului de baschet din str.Schinoasa Deal, nr.7 or.Codru pe terenul cu nr.cadastral 0131131086 (Lot 1)		2020	928 - 1 - PG	
								Faza	Foaia	Foi
								PE	4	
Manager	Florea A.							Firma "CAZACU" SRL Atelier de arhitectura si creatie "Faur"		
Arh Sef	Cazacu T.									
Arhitect	Mirzenco G									
						Sistematizare pe verticala sc.1:250				