


# Schema

organizării circulației rutiere pentru amenajarea intersecției cu sens giratoriu între drumul național R1 Chișinău - Ungheni - frontiera cu România, km 15+000 cu accesul către s. Cojușna

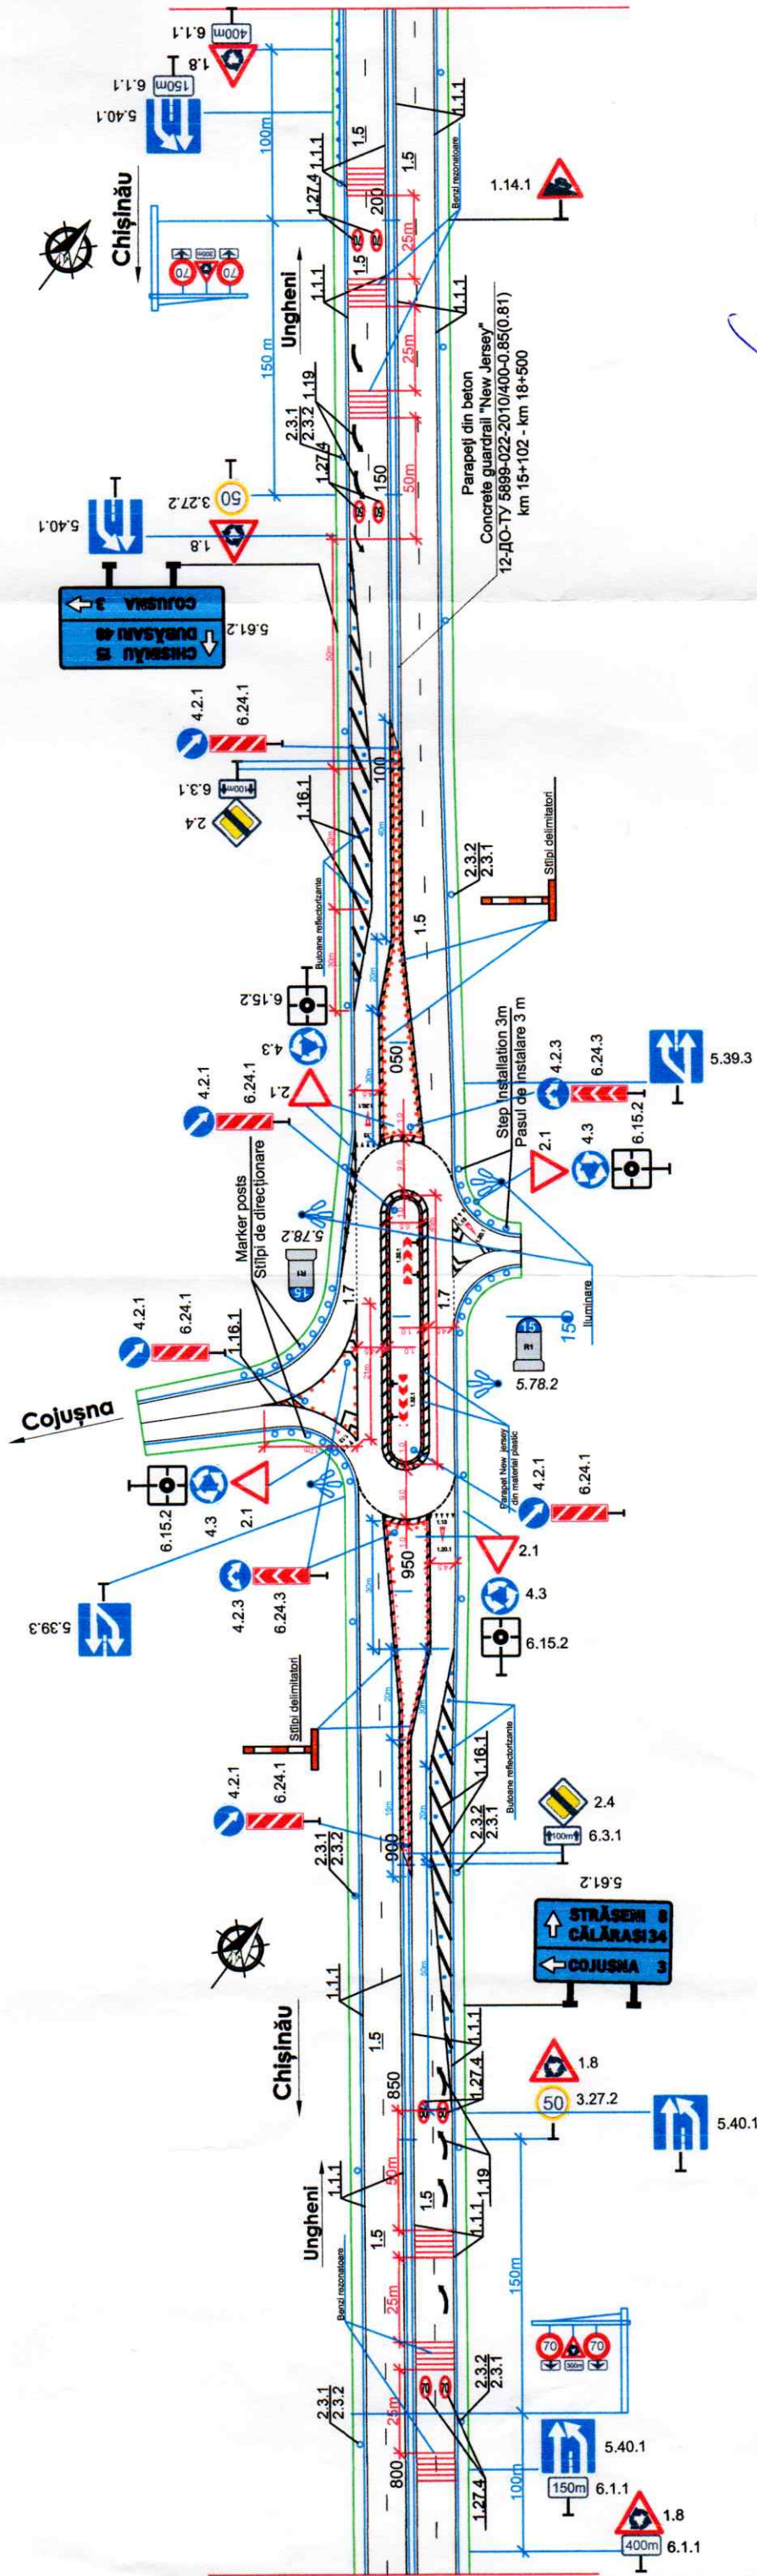

Notă: Benzile rezonatoare trebuie efectuat conform SM SR 1848:7-2017 „Semnalizare rutieră. Marcaje rutiere”, pct.3.3.7, lit.a.

*Aprobat*

*Coordonator*  
*Sef de Serviciu VPP*  
*Director*  
*G.S. An*  
*Drumurilor*  
*Comunității Municipale*  
*Ungheni*  
*Nicolai*  
*An*



11.08.2023.