


Rețea de apă.
Plan. Scara 1:500

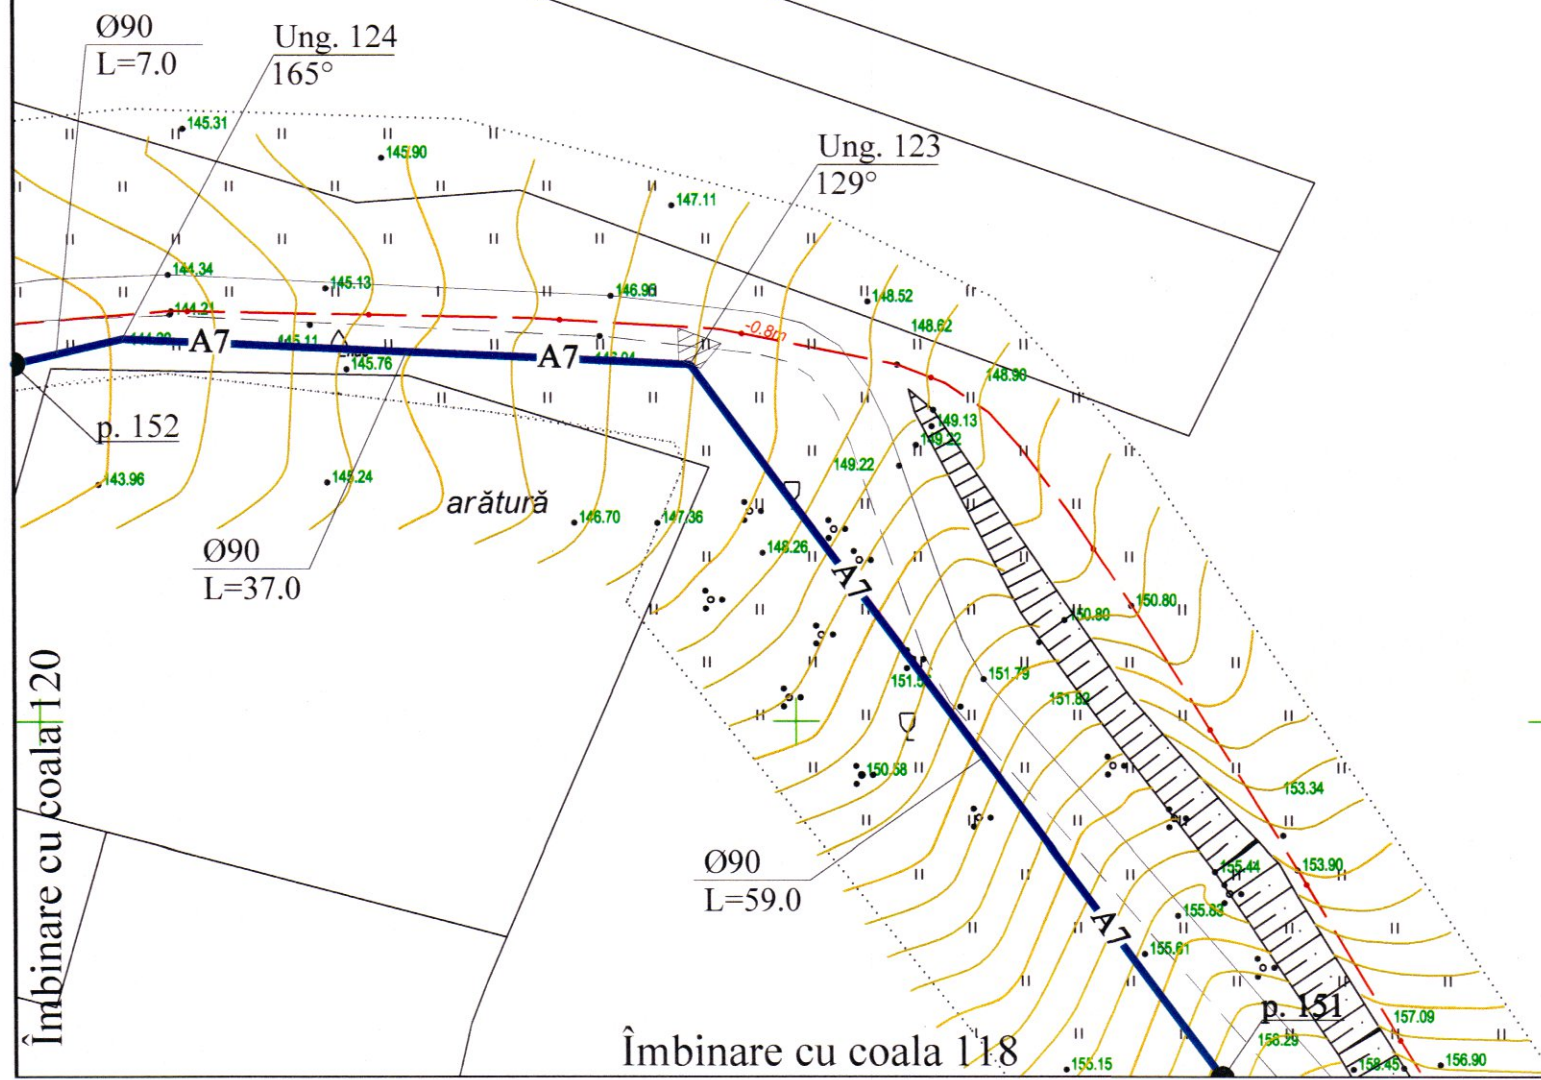

Coordonatele unghiurilor

Nr. ung.	x	y
Ung. 123	130493.01	292873.59
Ung. 124	130455.51	292875.31



Verificator de proiecte 039
Erhan Maria
Domeniile C.1
Nr. de Inregistrare a avizului 16/12.04.22
Valabil de la 21.01.2020 până la 21.01.2025



REPUBLICA MOLDOVA Consiliul raional Glodeni						68/15.12.2021 - AE		
Aducciunea de apă spre satele Clococenii Vechi, Cajba, Dușmani, Hîjdieni și orașul Glodeni, raionul Glodeni						Faza	Coala	Coli
Mod	Nr.par	Coala	Nr.doc.	Semnătura	Data	Rețele exterioare de apă	PE	119
Spec. prin.	V. Virlan			<i>[Signature]</i>		Rețea de apă.		
Efectuat	A. Lungu			<i>[Signature]</i>		Plan. Scara 1:500		
						"ACAN PROIECT" S.R.L. mun. Chișinău, 2022		

Îmbinare cu coala 120

Îmbinare cu coala 118