


Rețea de apă.
Plan. Scara 1:500

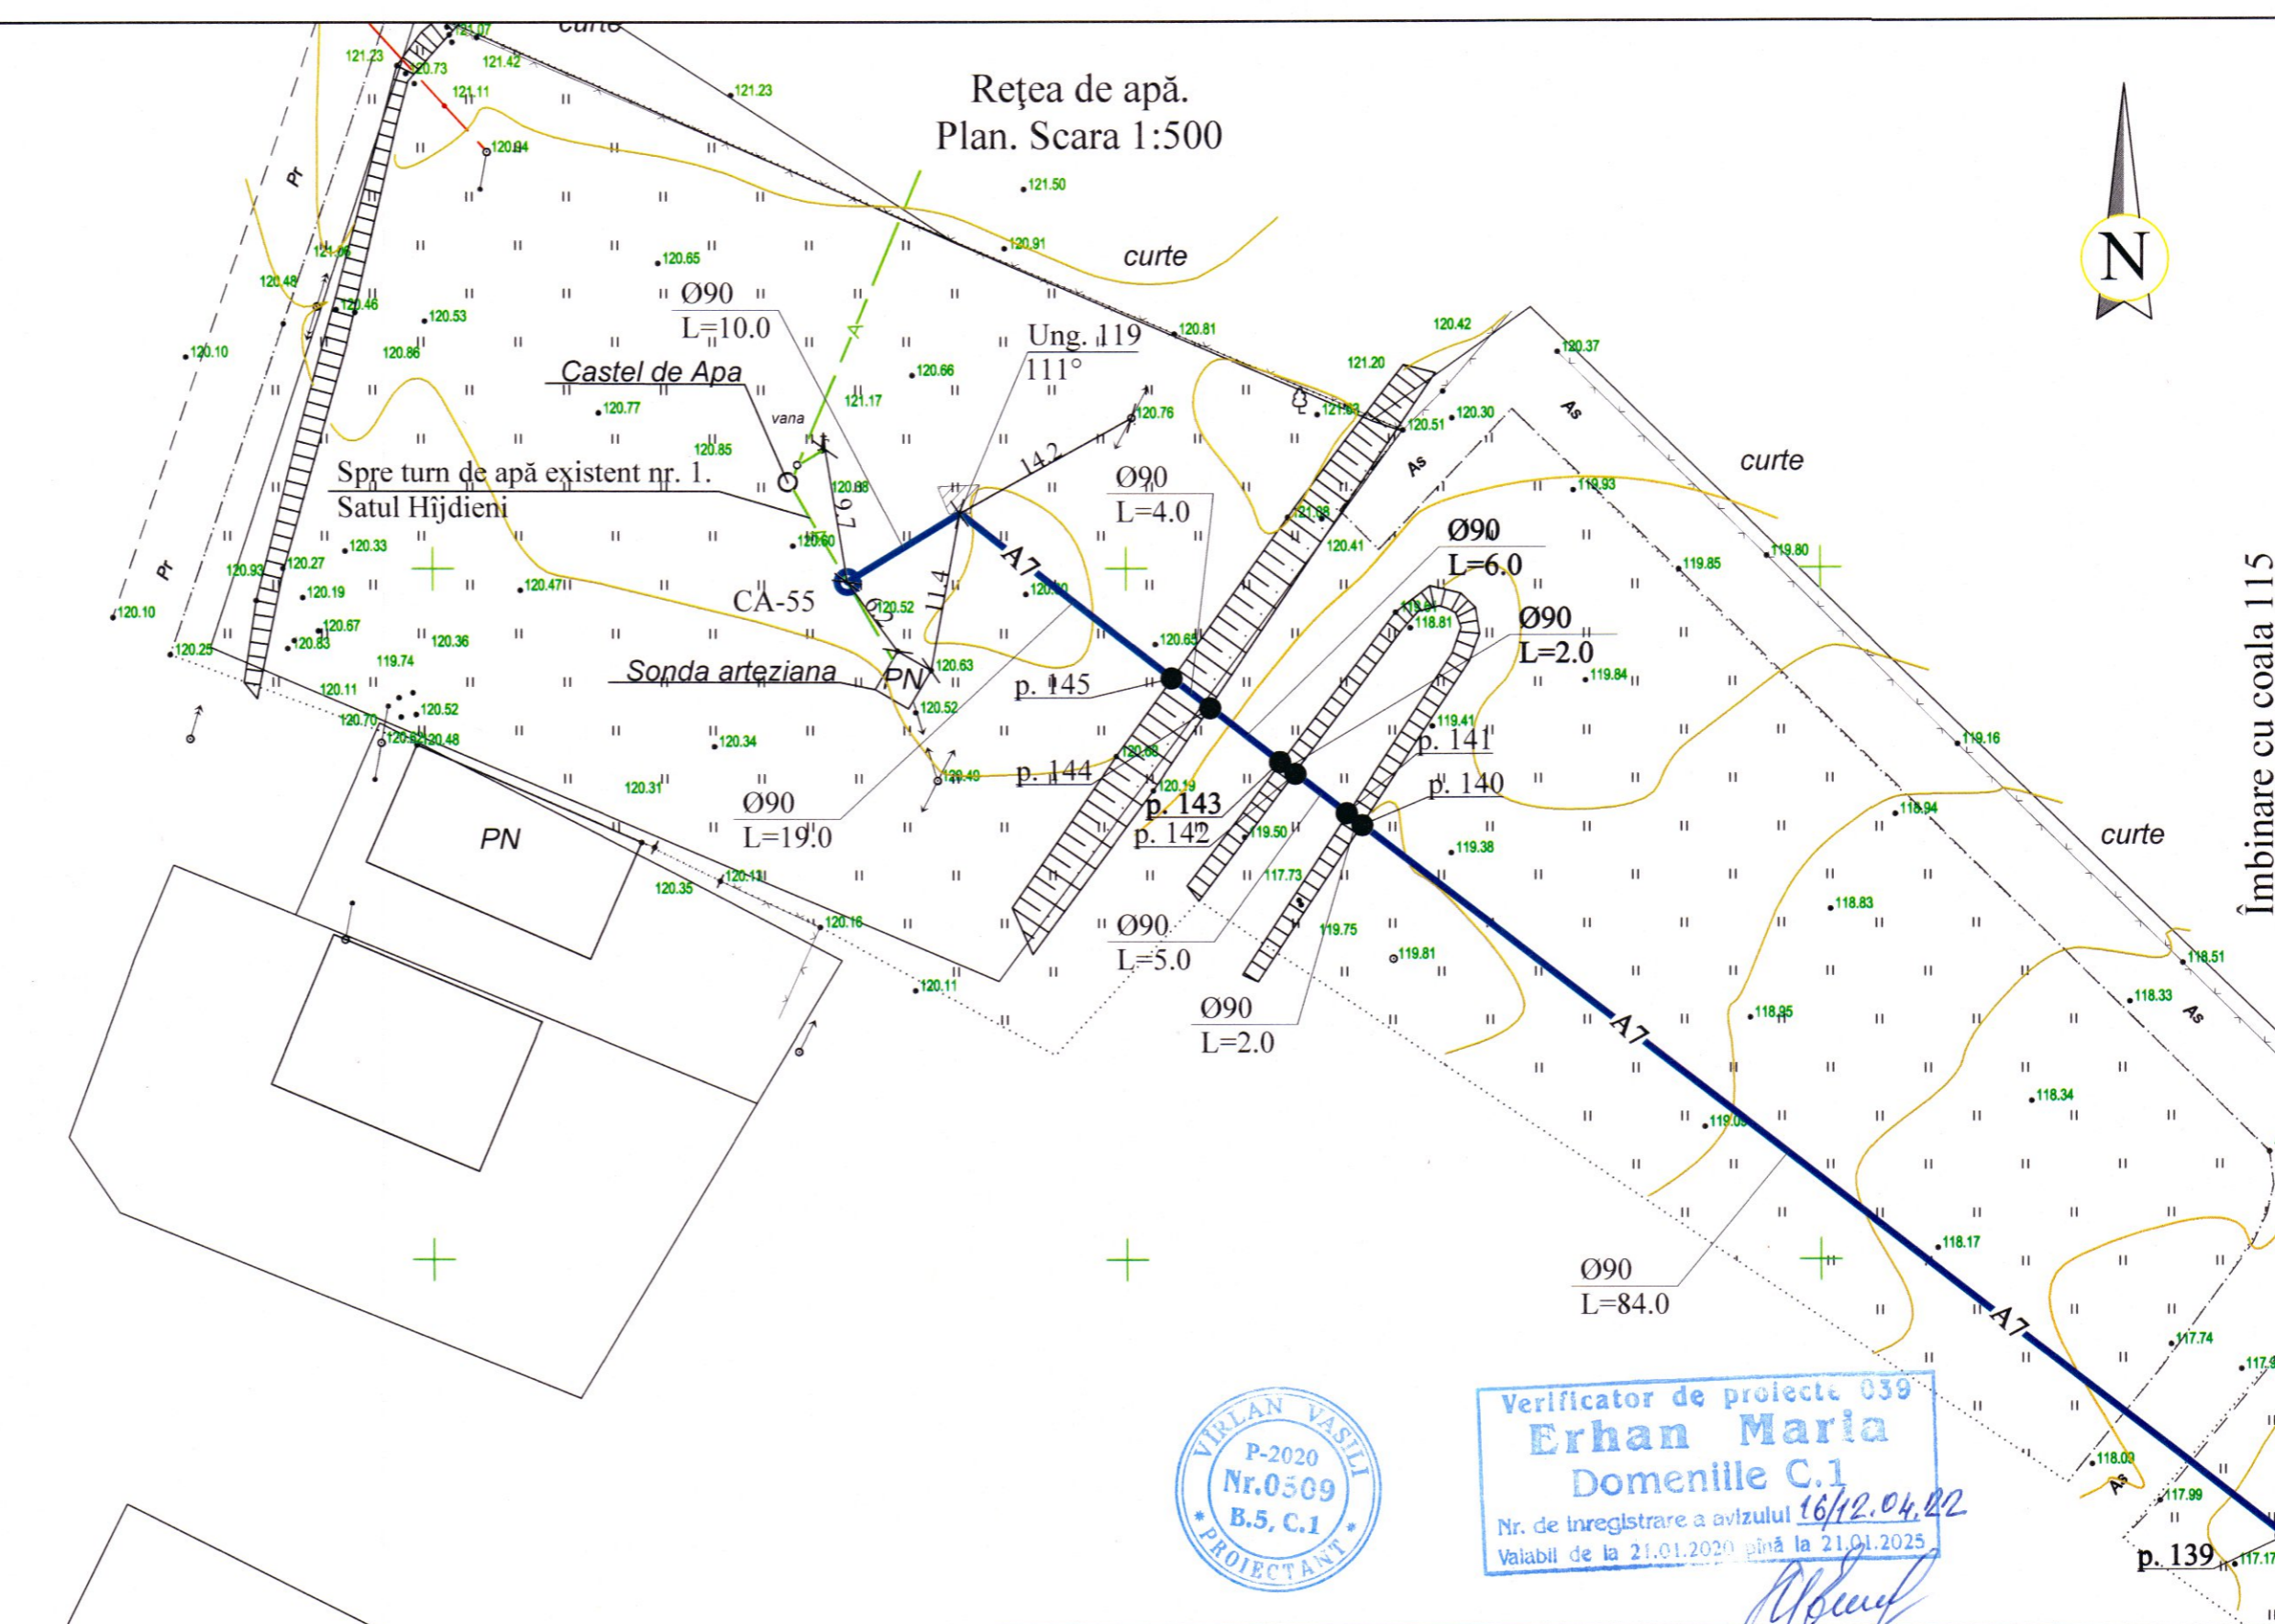

Îmbinare cu coala 115



Verificator de proiecte 039
Erhan Maria
Domeniile C.1
Nr. de înregistrare a avizului 16/12.04.22
Valabil de la 21.01.2020 până la 21.01.2025

| | | | | | | | | | |
|------------------------------------------------|-----------|-------|--------|-----------|------|---|----------------------------------------------|-------|------|
| REPUBLICA MOLDOVA Consiliul raional Glodeni | | | | | | 68/15.12.2021 - AE | | | |
| | | | | | | Aducțiunea de apă spre satele Clococenii Vechi, Cajba, Dușmani, Hîjdieni și orașul Glodeni, raionul Glodeni | | | |
| Mod | Nr.par | Coala | Nr.doc | Semnătura | Data | Rețele exterioare de apă | Faza | Coala | Coli |
| | | | | | | | PE | 116 | |
| Spec. prin. | V. Virlan | | | | | Rețea de apă. Plan. Scara 1:500 | "ACAN PROIECT" S.R.L. mun. Chișinău, 2022 | | |
| Efectuat | A. Lungu | | | | | | | | |